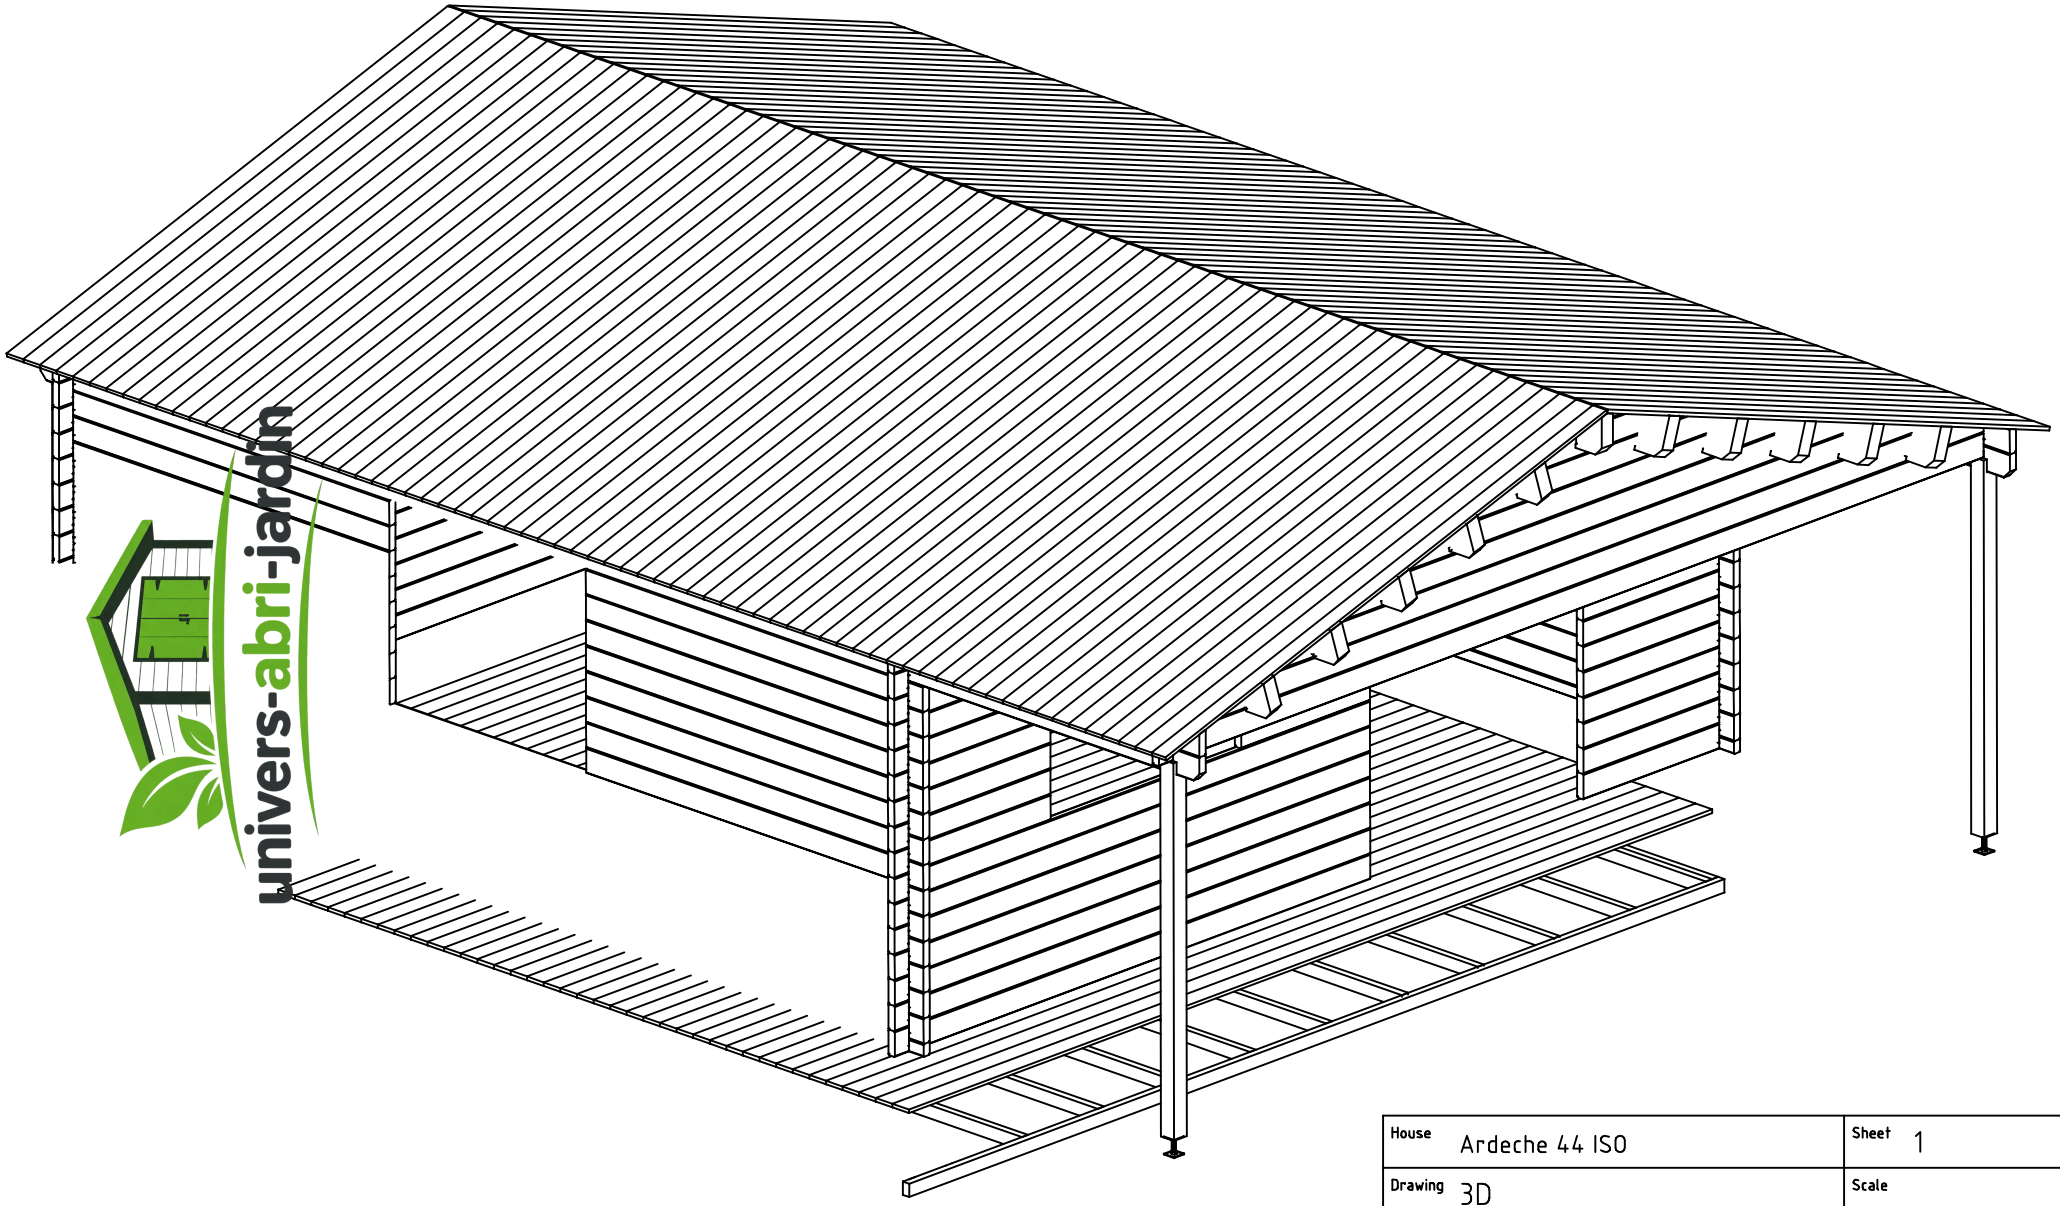

univers-abri-jardin

House	Ardeche 44 ISO	Sheet	1
Drawing	3D	Scale	
Material	44x135	Date	09.03.2014
Drawer	RP	File	Ardeche 44 ISO 3D.dwg

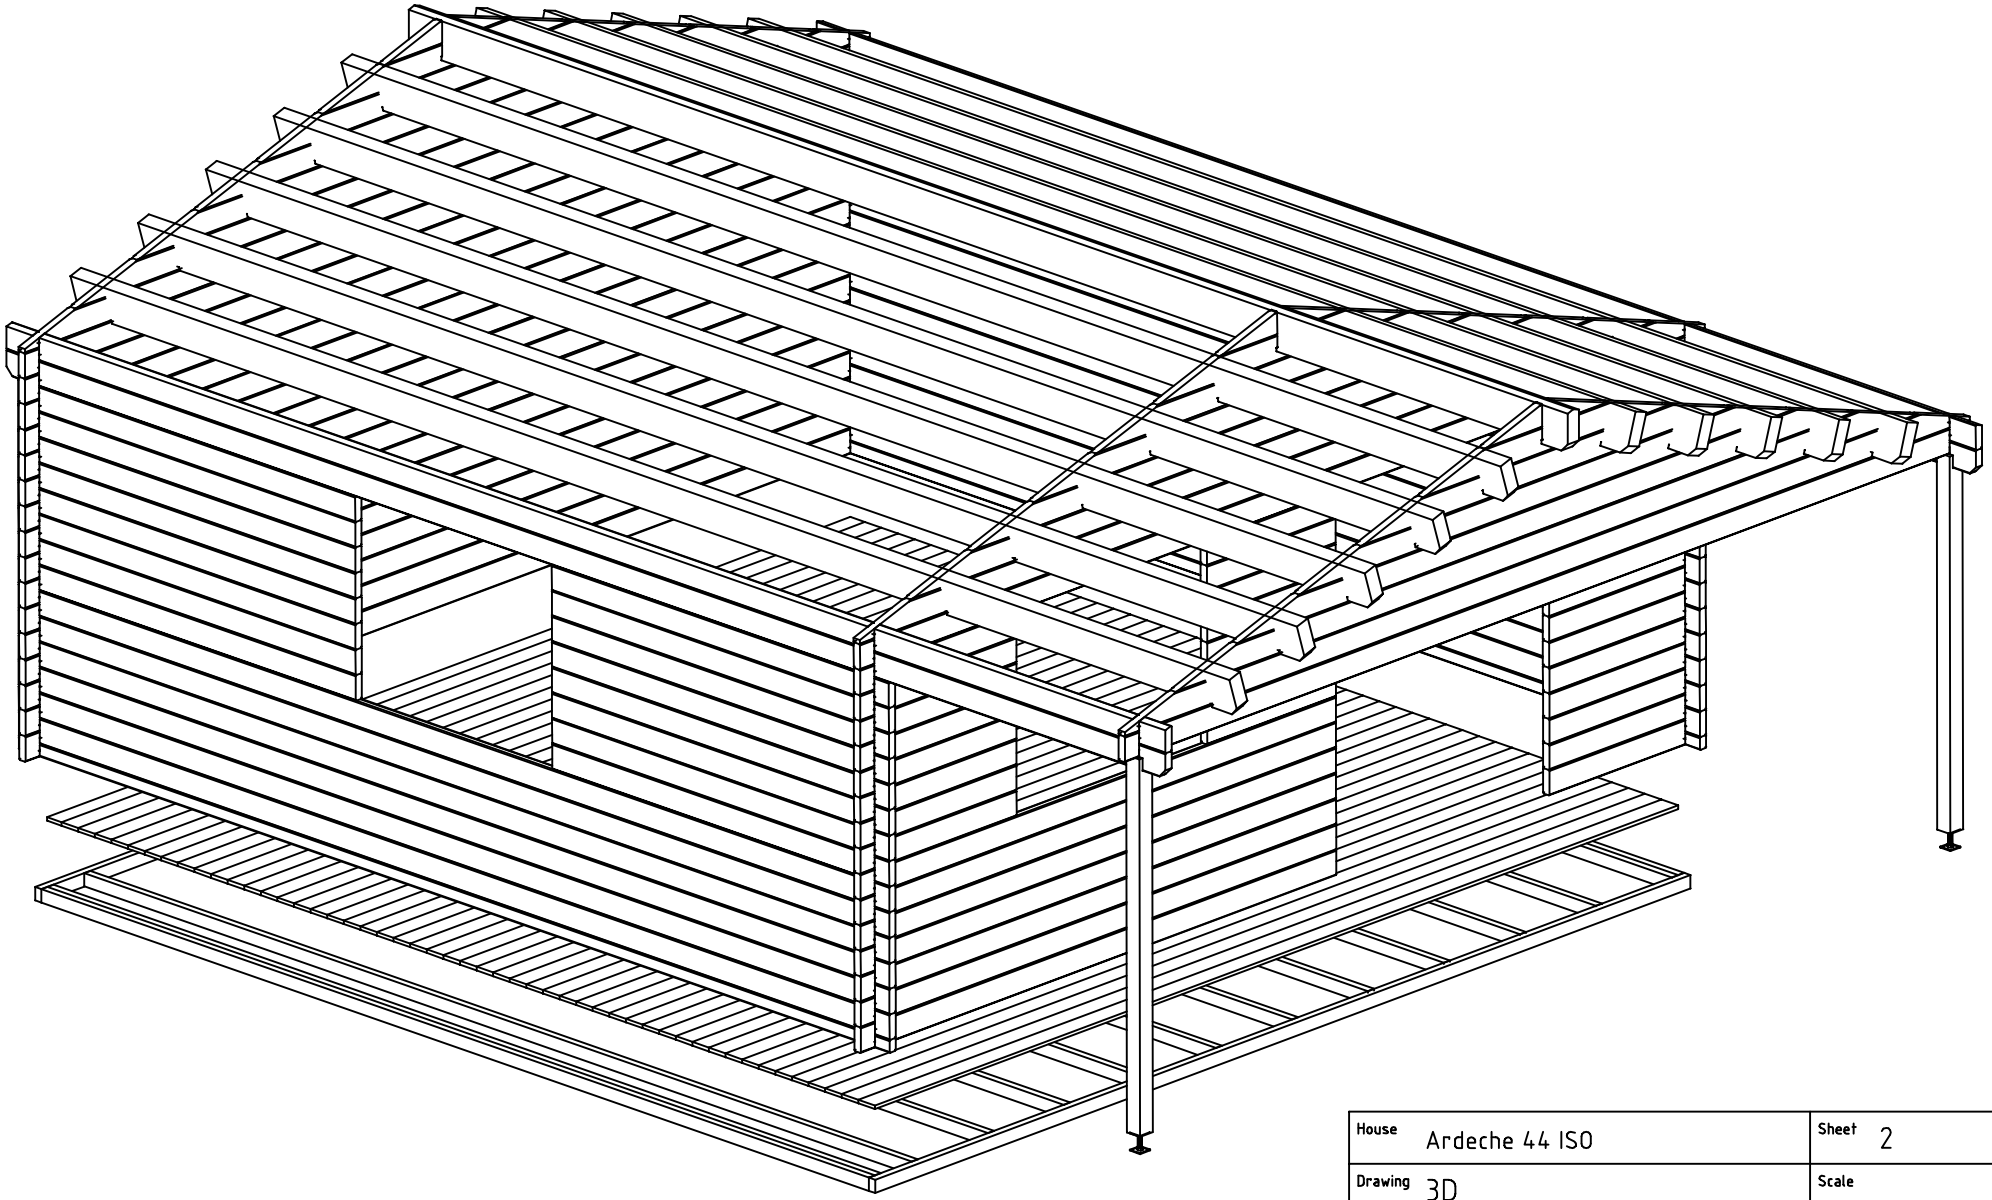

House	Ardeche 44 ISO	Sheet	2
Drawing	3D	Scale	
Material	44x135	Date	09.03.2014
Drawer	RP	File	Ardeche 44 ISO 3D.dwg

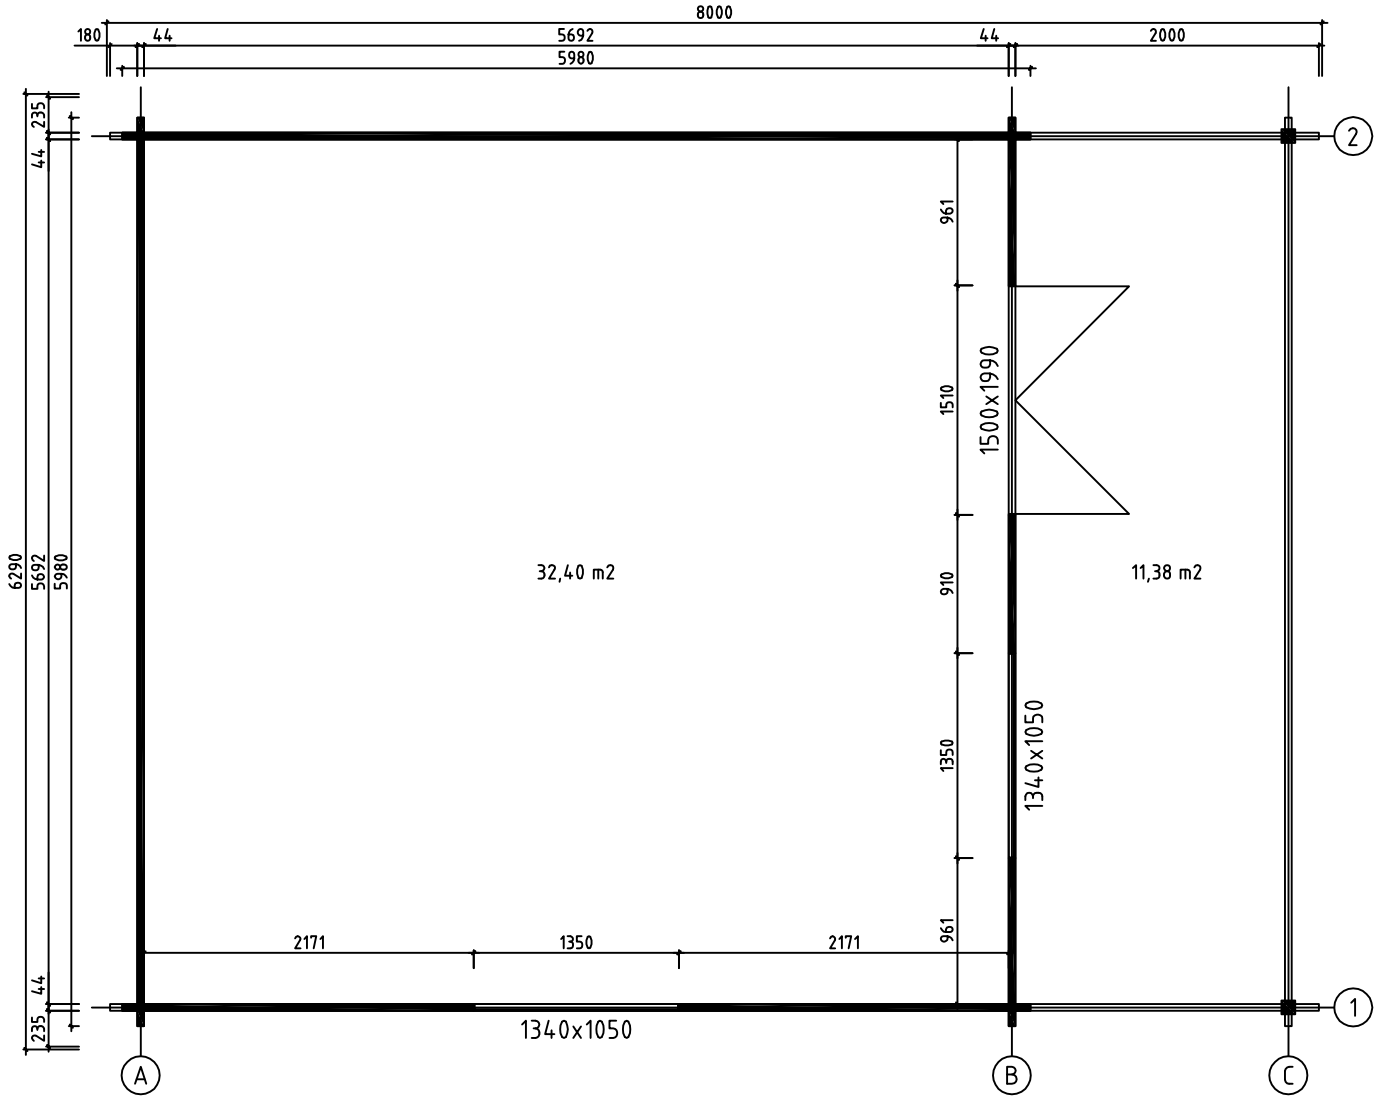

House	Ardeche 44 ISO	Sheet	3
Drawing	PLAN DE MASSE	Scale	1:50
Material	44x135	Date	09.03.2014
Drawer	RP	File	Ardeche 44 ISO.dwg

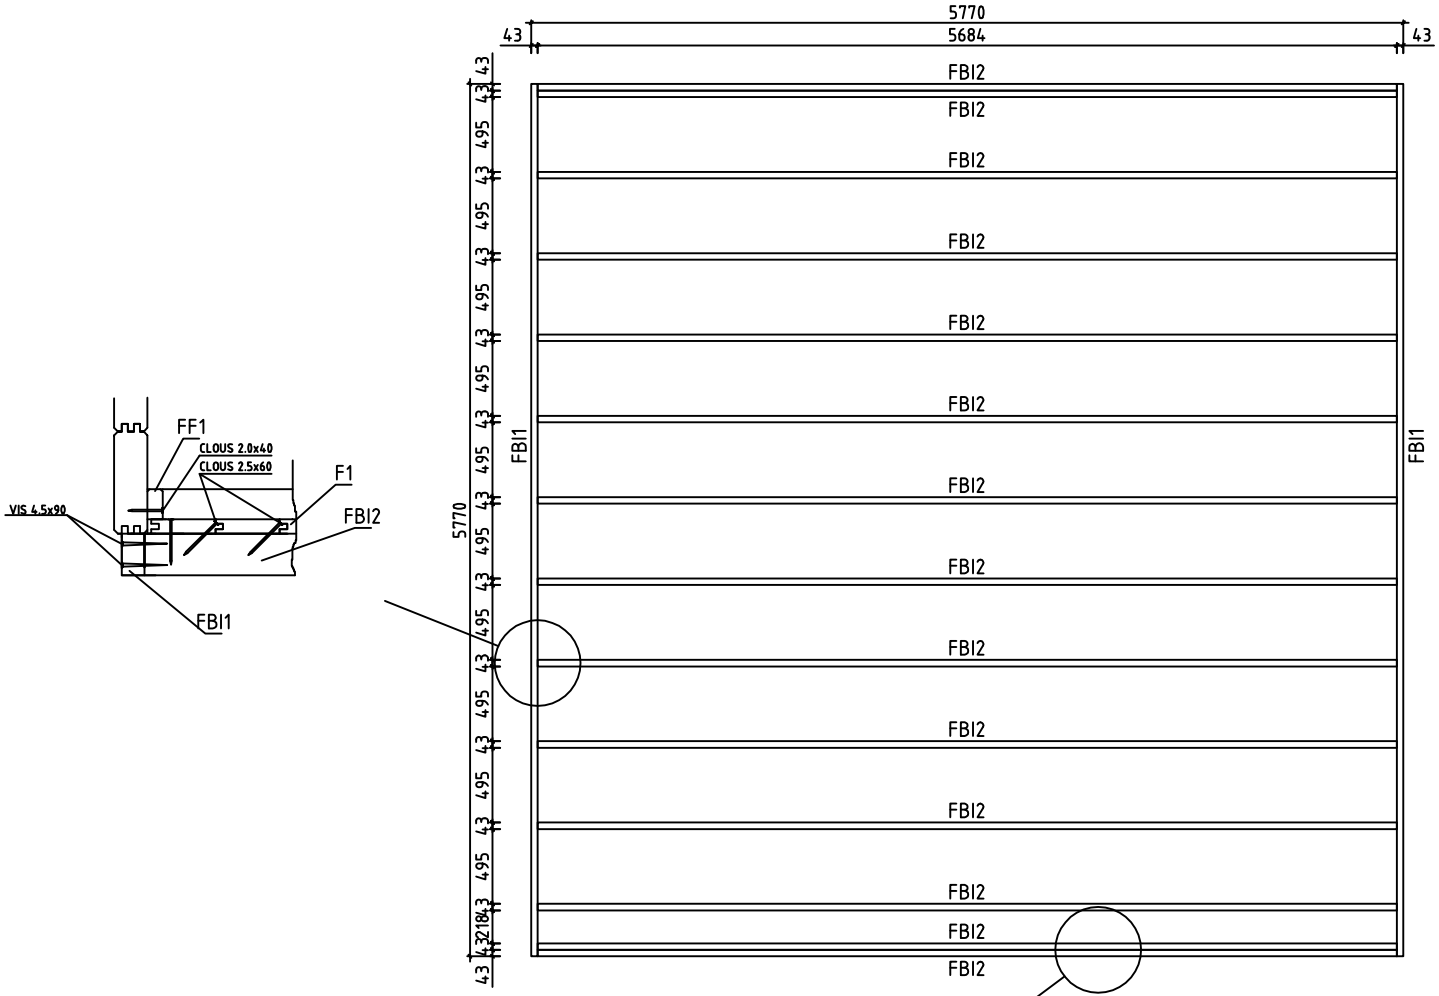

House	Ardeche 44 ISO	Sheet	4
Drawing	FONDATION	Scale	1:50
Material	43x70	Date	09.03.2014
Drawer	RP	File	Ardeche 44 ISO.dwg

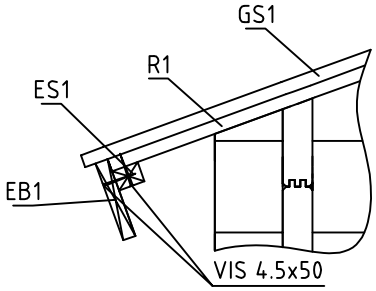

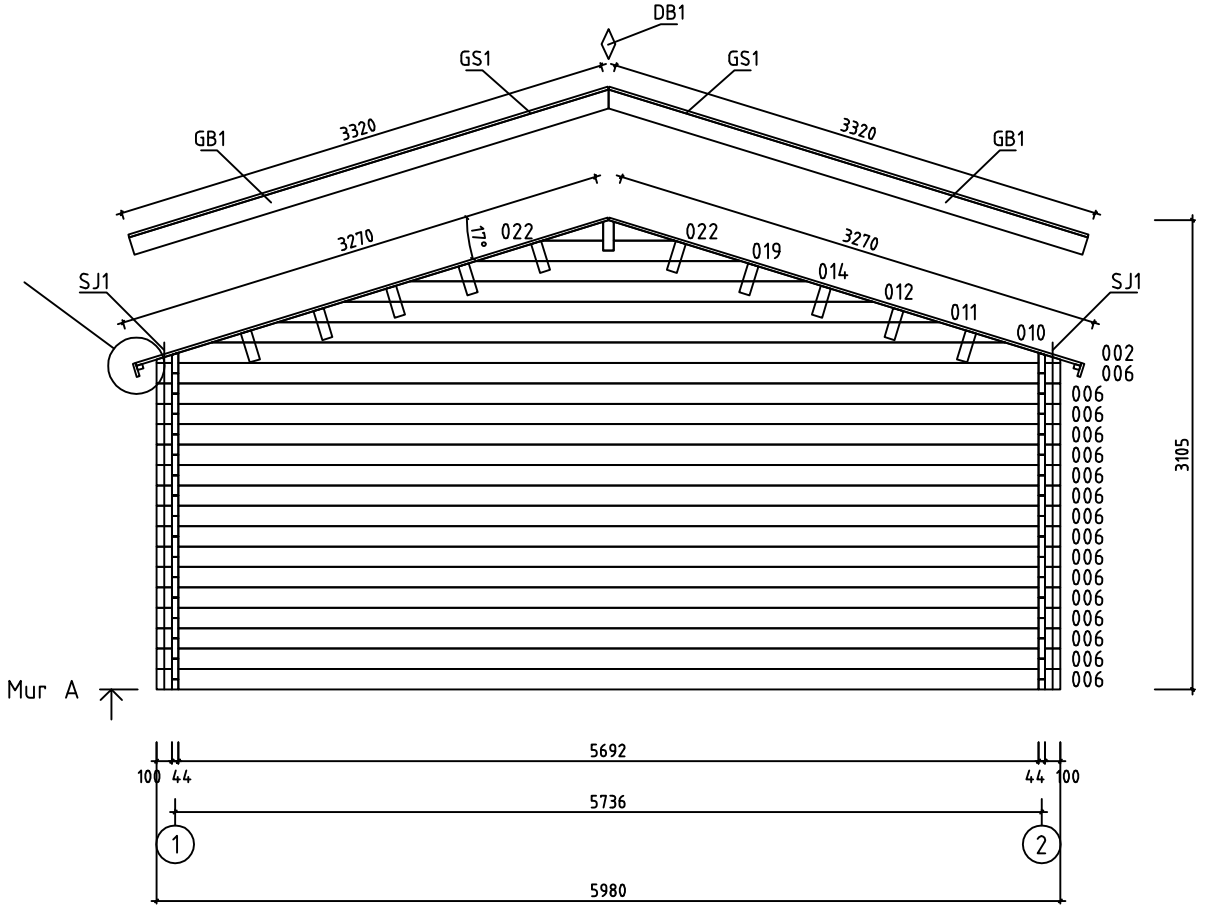

House	Ardeche 44 ISO	Sheet	5
Drawing	MUR A	Scale	1:50
Material	44x135	Date	09.03.2014
Drawer	RP	File	Ardeche 44 ISO.dwg

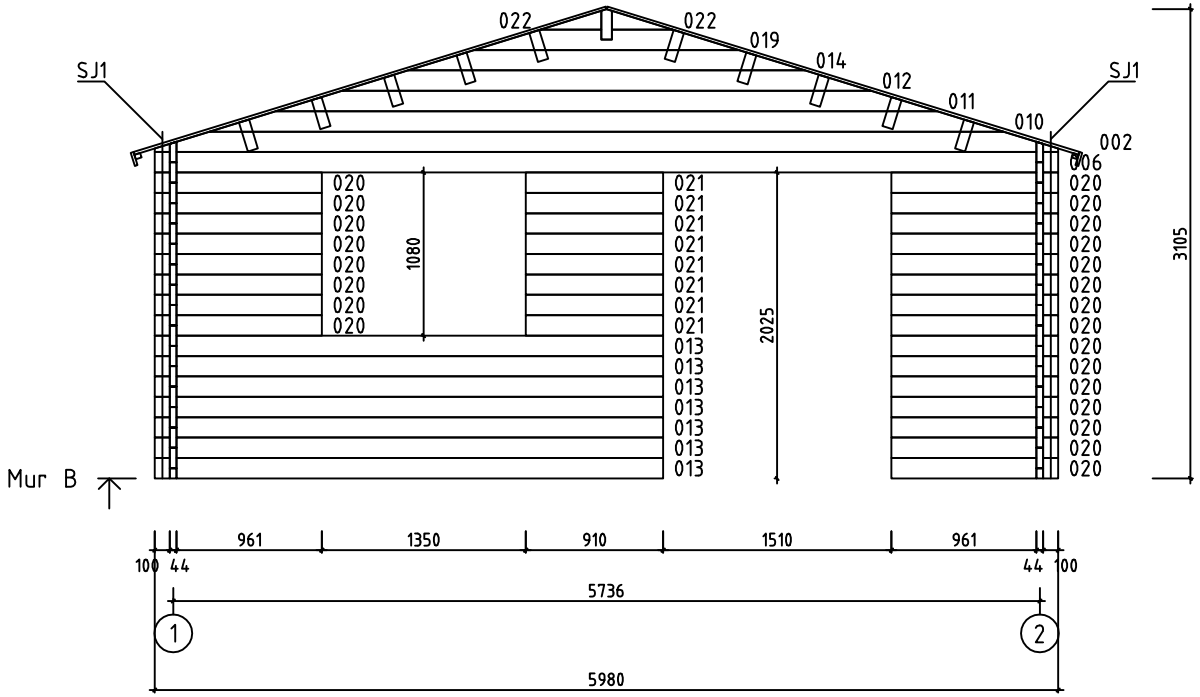

House	Ardeche 44 ISO	Sheet	6
Drawing	MUR B	Scale	1:50
Material	44x135	Date	09.03.2014
Drawer	RP	File	Ardeche 44 ISO.dwg

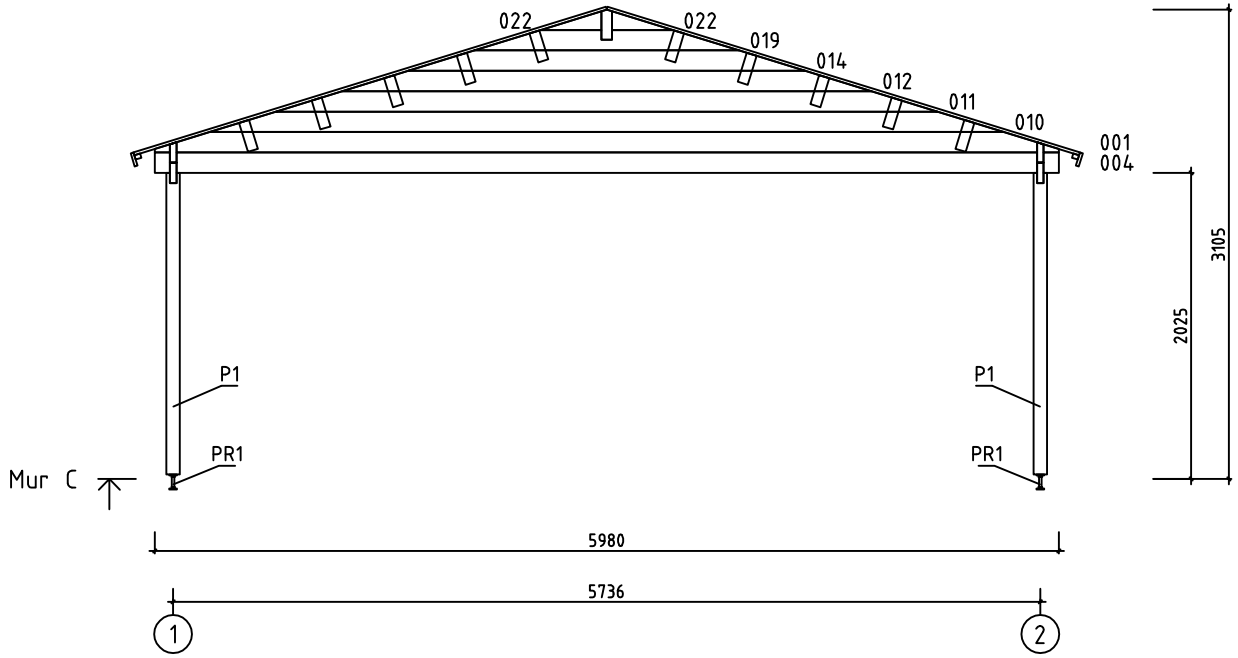

House	Ardeche 44 ISO	Sheet	7
Drawing	MUR C	Scale	1:50
Material	44x135	Date	09.03.2014
Drawer	RP	File	Ardeche 44 ISO.dwg

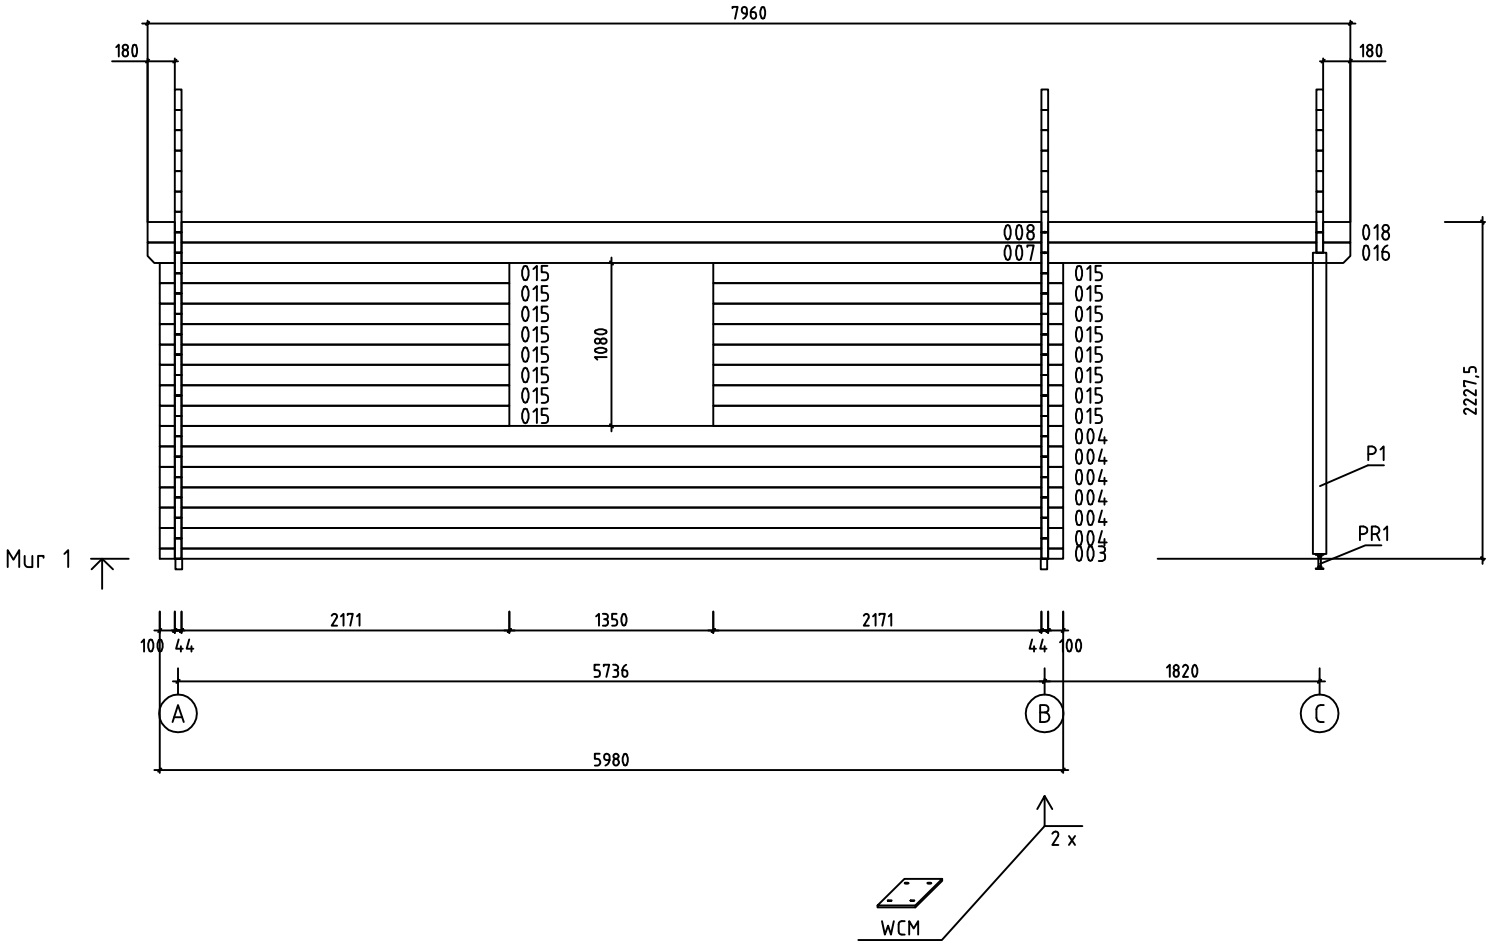

House	Ardeche 44 ISO	Sheet	8
Drawing	MUR 1	Scale	1:50
Material	44x135	Date	09.03.2014
Drawer	RP	File	Ardeche 44 ISO.dwg

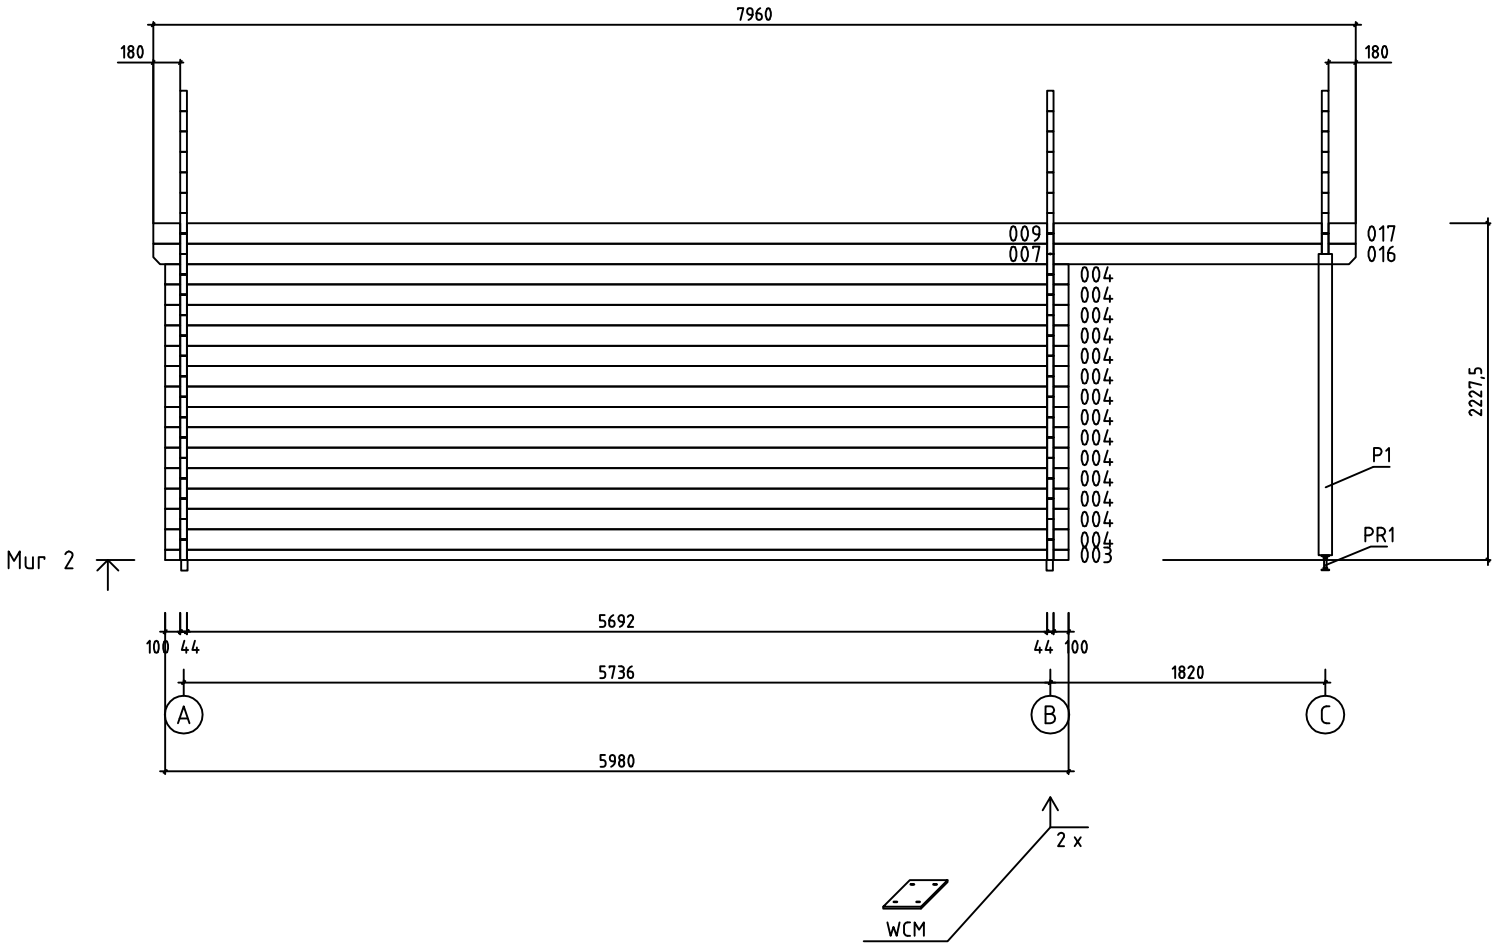

House	Ardeche 44 ISO	Sheet	9
Drawing	MUR 2	Scale	1:50
Material	44x135	Date	09.03.2014
Drawer	RP	File	Ardeche 44 ISO.dwg

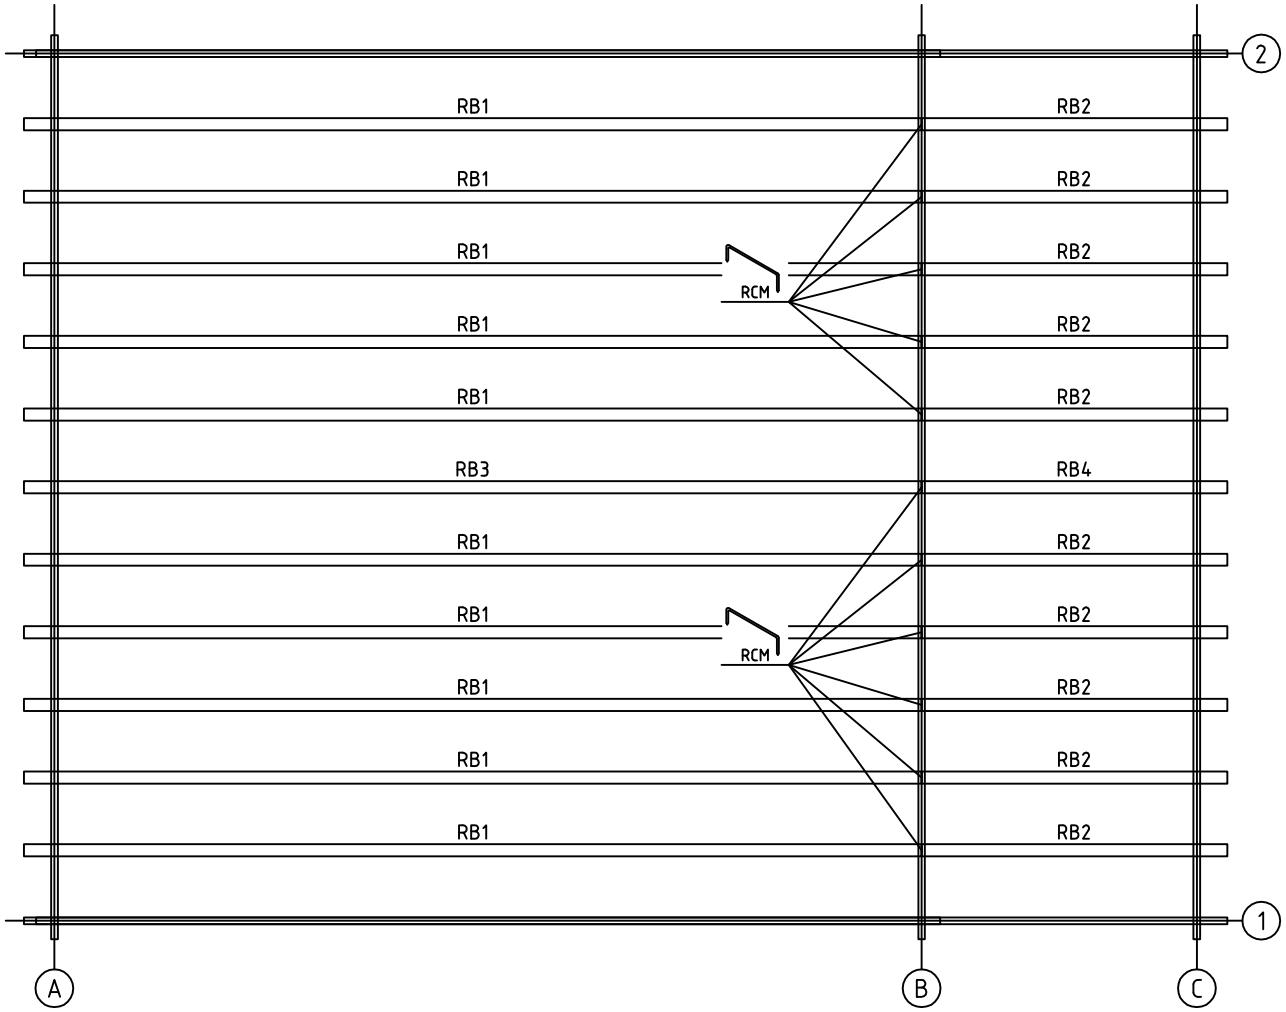

House	Ardeche 44 ISO	Sheet	10
Drawing	SOLIVES DE PLAFOND	Scale	1:50
Material	80x220	Date	09.03.2014
Drawer	RP	File	Ardeche 44 ISO.dwg

Pos	Spécification	Unités	Profil (mm)	L (mm)
003	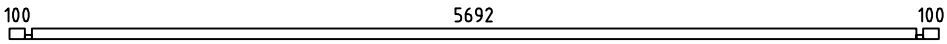	2	44x68	5980
004	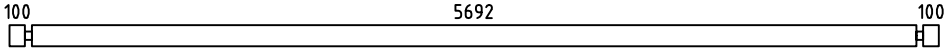	21	44x135	5980
005	MADRIER DE RÉSERVE 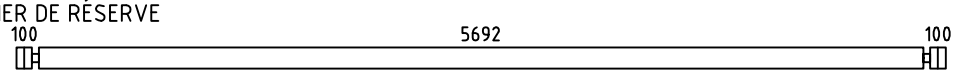	1	44x135	5980
006	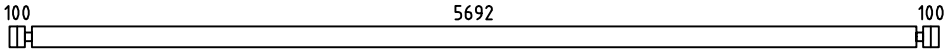	17	44x135	5980
007	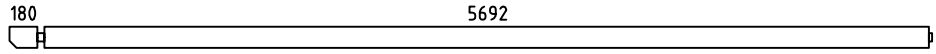	2	44x135	5938
008	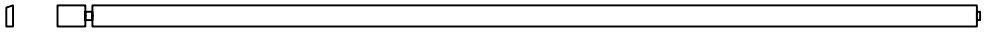	1	44x135	5938
009	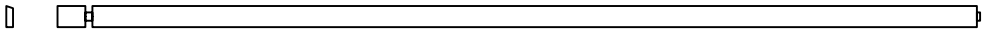	1	44x135	5938
013	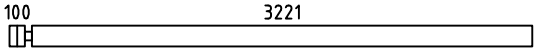	7	44x135	3365
015	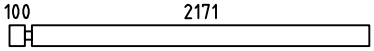	16	44x135	2315
016	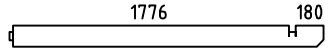	2	44x135	2022
017	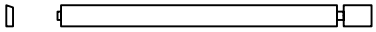	1	44x135	2022
018	 	1	44x135	2022
020	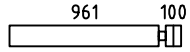	23	44x135	1105
021	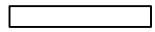	8	44x135	910
WA-1 WB-1	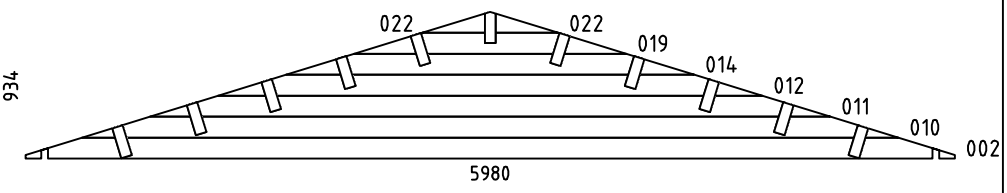	2	44x934	5980
WC-1	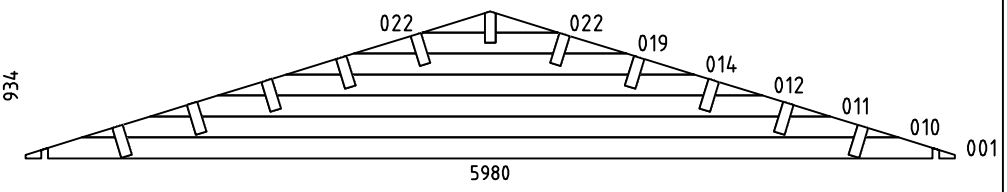	1	44x934	5980
HB	MADRIERS D´ASSEMBLAGE 	2	44x135	300
RB1	SOLIVES DE PLAFOND 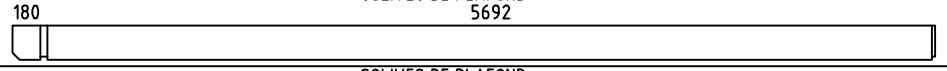	10	80x220	5938
RB3	SOLIVES DE PLAFOND 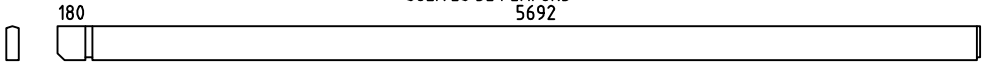	1	80x220	5938
RB2	SOLIVES DE PLAFOND 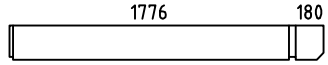	10	80x220	2022
RB4	SOLIVES DE PLAFOND 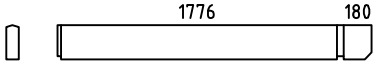	1	80x220	2022

House Ardeche 44 ISO	Material	File Ardeche 44 ISO.dwg	Sheet 11

Pos	Spécification	Unités	Profil (mm)	L (mm)
FBI1	POUTRES DE FONDATION IMPRÉGNÉS IMM	2	43x70	5770
FBI2	POUTRES DE FONDATION IMPRÉGNÉS IMM	14	43x70	5684
P1	POST  	2	90x90	1995
F1	PLANCHER ou	50+1 65+1	114x19 88x19	5685
R1	VOLIGES ou	140+2 182+2	114x19 88x19	3270
FF1	BAGUETTE DE FINITION DE PLANCHER 		19x35	23m
GB1	PLANCHE DE RIVE 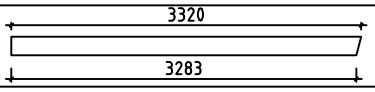	4	19x120	3320
GS1	BAGUETTES POUR FIXER LES PLANCHES DE RIVE	4	19x70	3320
EB1	LATTES SOUS VOLIGES 	4	19x90	3980
ES1	BAGUETTES POUR FIXER LES LATTES SOUS VOLIGES 	4	30x40	3980
DB1	ELÉMENTS DE DÉCORATION 	2	19x90	200
SJ1	TIGES FILETÉS	4	ϕM10	2220
PR1	POST RÉGULATEUR 	2		
WCM	PATTE D´ASSEMBLAGE 	4	25	25
RCM	CONNECTEUR MÉTALLIQUE POUR SOLIVES DE PLAFOND 	11	ϕ6	200
	CLOUS POUR FF1	50	ϕ2.0	40
	CLOUS POUR F1, R1	2080	ϕ2.5	60
	CLOUS POUR LE REVÉTEMENT DE TOIT	800	ϕ2.5	20
	VIS POUR WCM	20	ϕ3.5	35
	VIS POUR GB1, GS1, EB1, ES1, DB1, P1	130	ϕ4.5	50
	VIS POUR 003 FBI1, FBI2	70	ϕ4.5	90
	VIS POUR RB1, RB2, RB3, RB4, WA-1, WB-1, WC-1	90	ϕ6.0	160
	REVÉTEMENT DE TOIT R = 15m 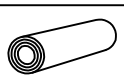	8,0		
	POIGNÉE DE FENÊTRE (EN KIT) 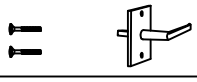	4		
	POIGNÉE DE PORTE (EN KIT) 	1		

House Ardeche 44 ISO	Material	File Ardeche 44 ISO.dwg	Sheet 12

Pos	Spécification	Unités	Profil (mm)	L (mm)
	SERRURE DE PORTE + CLÉS 	1		
	REJET D´EAU POUR DOUBLE FENÉTRE 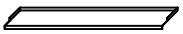	2		
	CROISILLONS POUR DOUBLE PORTE 	2		
	CROISILLONS POUR DOUBLE FENÉTRE 	4		
	CHARNIERES PORTE 	6		
	BORDURE DE PORTE 	1		
	DOUBLE PORTE (droit) ORT_ECO P 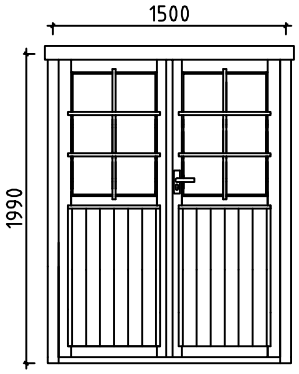	1	1500	1990
	DOUBLE FENÉTRE ORT_ECO 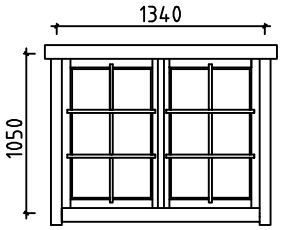	2	1340	1050

House Ardeche 44 ISO	Material	File Ardeche 44 ISO.dwg	Sheet 13

#001	C	5980	1
#002	A,B	5980	2
#003	1,2	5980	2
#004	1,2,C	5980	21
#005		5980	1
#006	A,B	5980	17
#007	1,2	5938	2
#008	1	5938	1
#009	2	5938	1
#010	A,B,C	5254	3
#011	A,B,C	4378	3
#012	A,B,C	3503	3
#013	B	3365	7
#014	A,B,C	2627	3
#015	1	2315	16
#016	1,2	2022	2
#017	2	2022	1
#018	1	2022	1
#019	A,B,C	1751	3
#020	B	1105	23
#021	B	910	8
#022	A,B,C	403	6