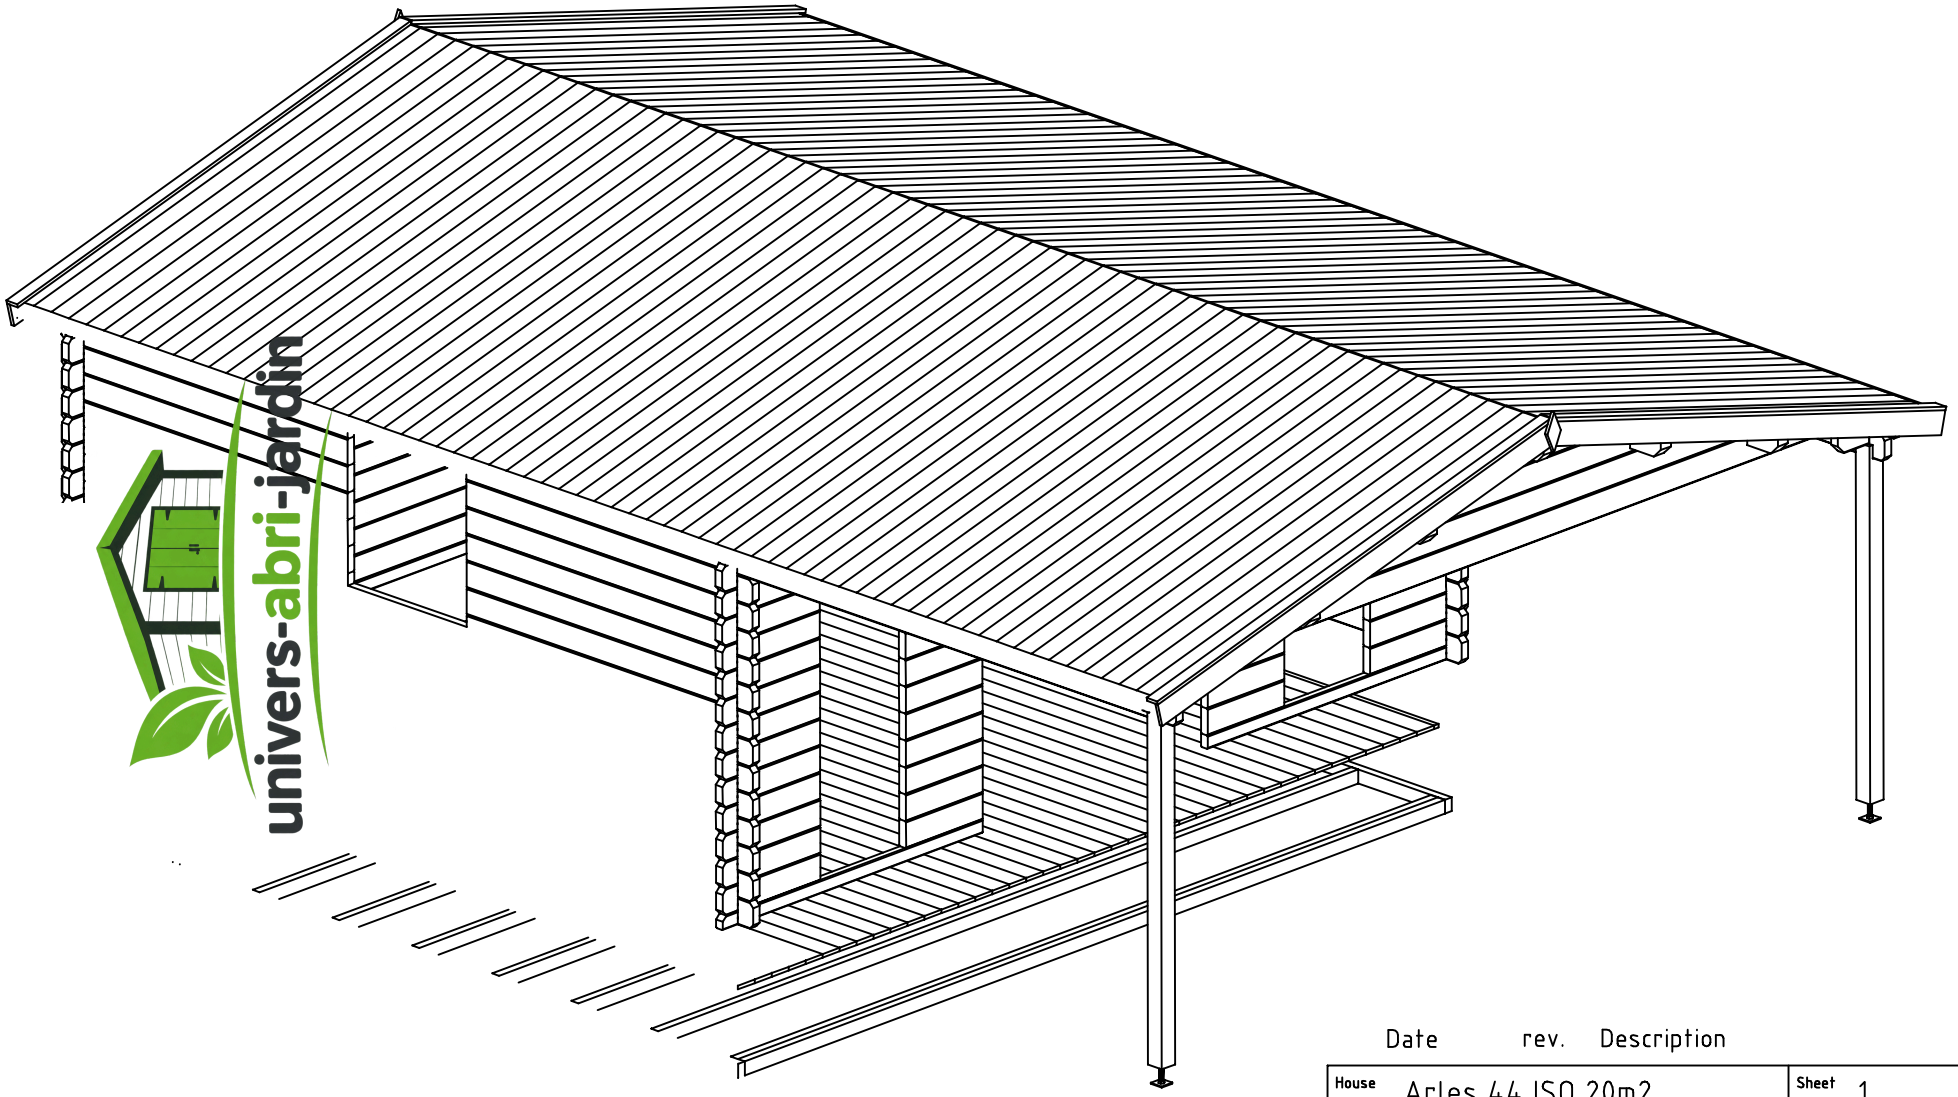
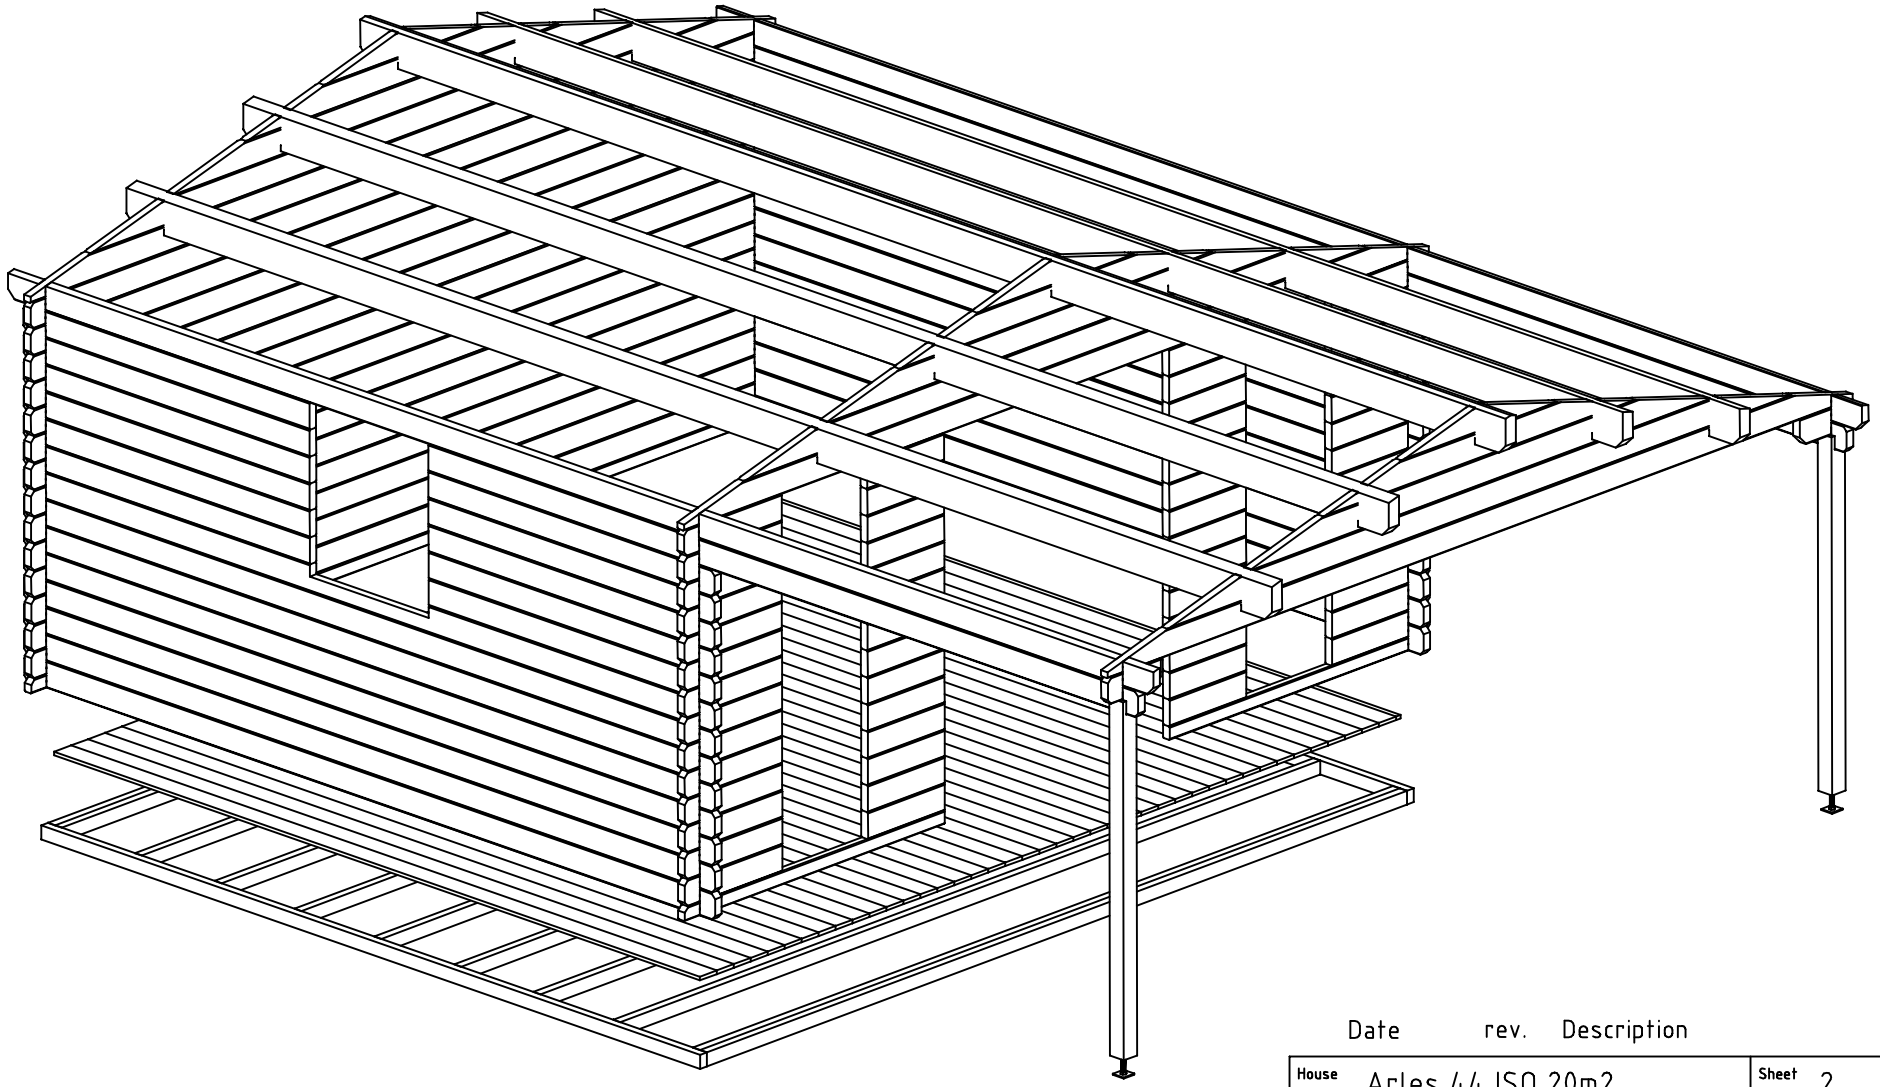


univers-abri-jardin


Date	rev.	Description

House	Arles 44 ISO 20m2	Sheet	1
Drawing	3D Plan	Scale	
Material	44x135	Date	10.06.2020
Drawer	RP	File	Arles 44 ISO 20m2 3D.dwg





Date rev. Description


House	Arles 44 ISO 20m2	Sheet	2
Drawing	3D Plan	Scale	
Material	44x135	Date	10.06.2020
Drawer	RP	File	Arles 44 ISO 20m2 3D.dwg

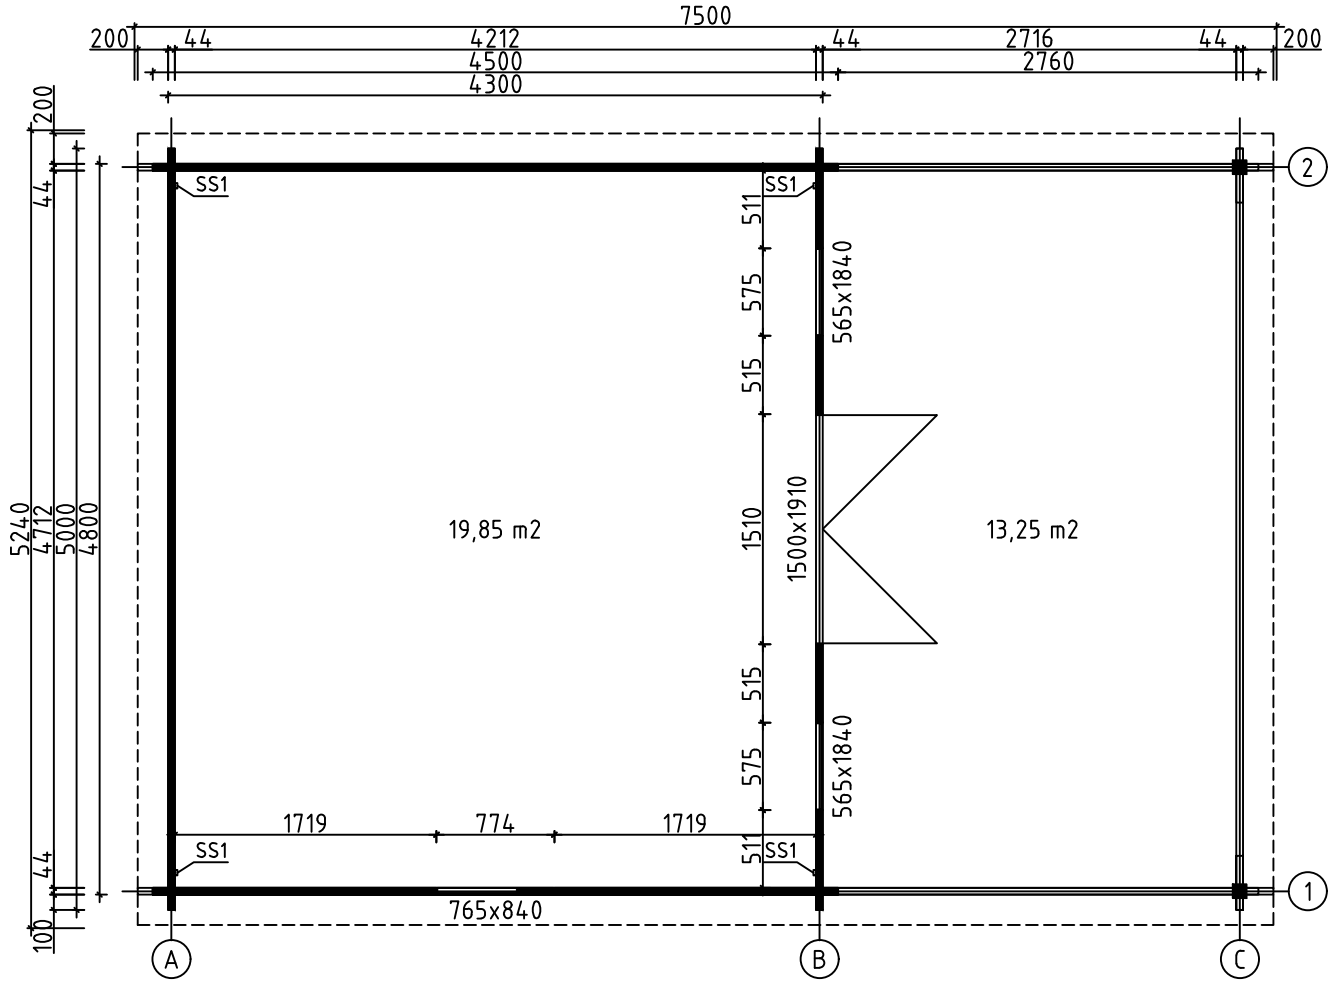


House	Arles 44 ISO 20m2	Sheet	3
Drawing	GROUNDPLAN	Scale	1:50
Material	44x135	Date	10.06.2020
Drawer	RP	File	Arles 44 ISO 20m2.dwg

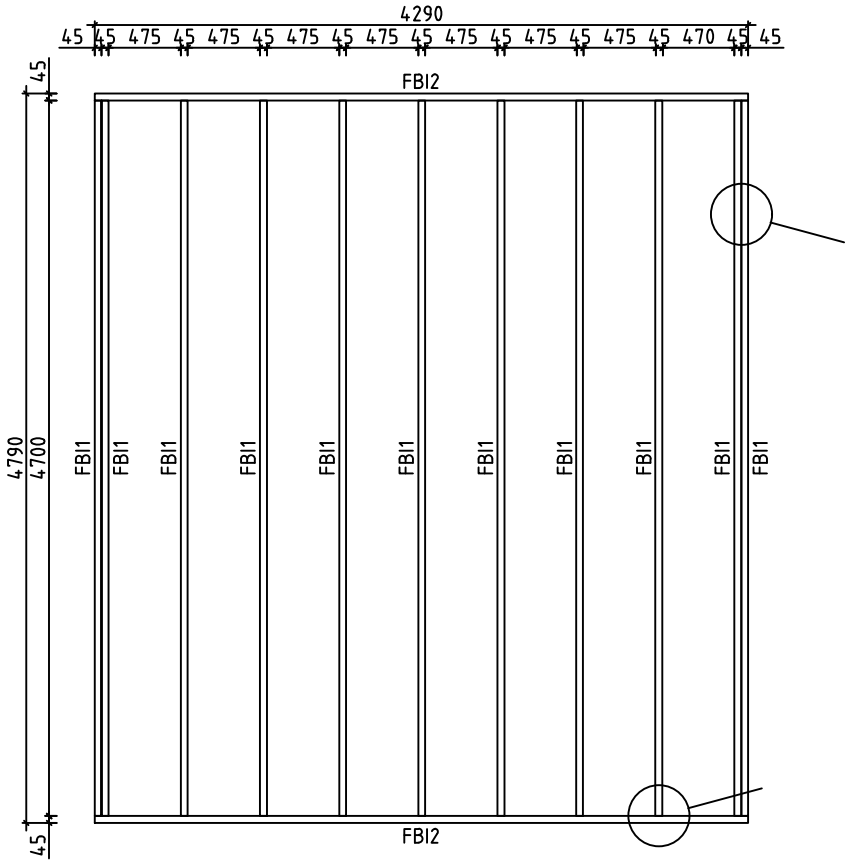


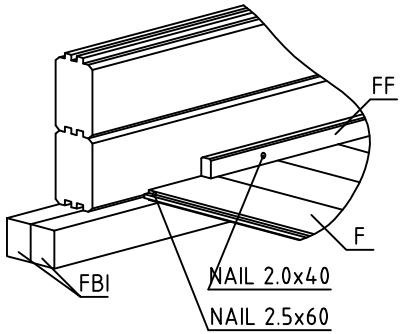

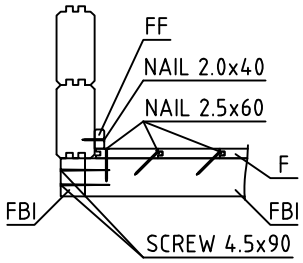



House	Arles 44 ISO 20m2	Sheet	4
Drawing	FLOORBEAMS	Scale	1:50
Material	45x70	Date	10.06.2020
Drawer	RP	File	Arles 44 ISO 20m2.dwg

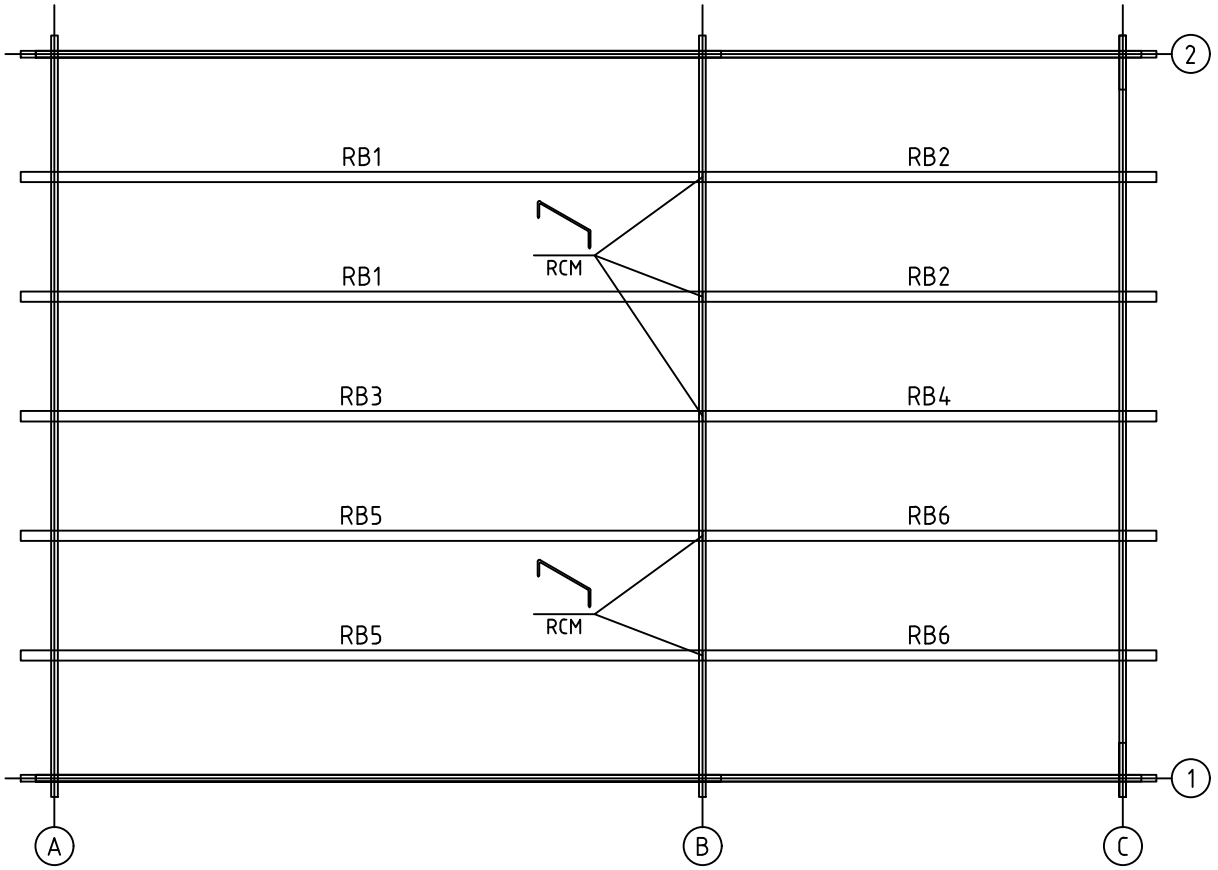

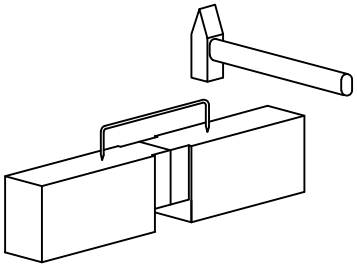


House	Arles 44 ISO 20m2	Sheet	5
Drawing	ROOFBEAMS	Scale	1:50
Material	68x190	Date	10.06.2020
Drawer	RP	File	Arles 44 ISO 20m2.dwg

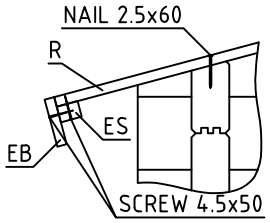


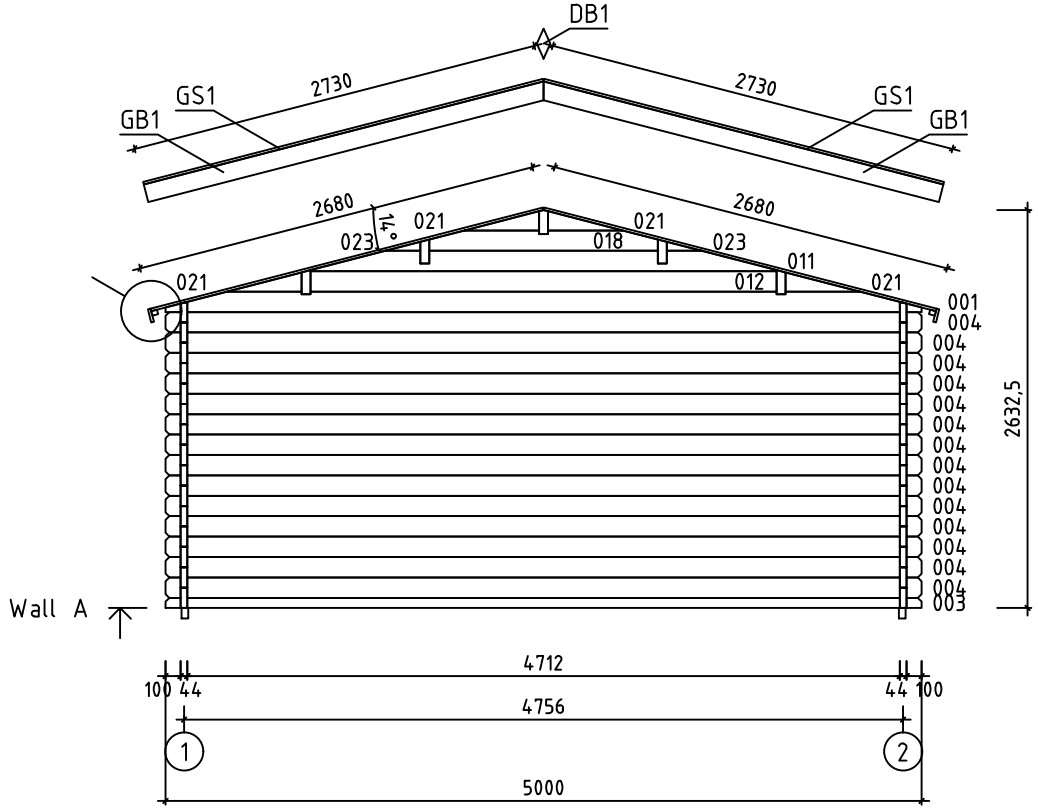


House	Arles 44 ISO 20m2	Sheet	6
Drawing	WALL A	Scale	1:50
Material	44x135	Date	10.06.2020
Drawer	RP	File	Arles 44 ISO 20m2.dwg

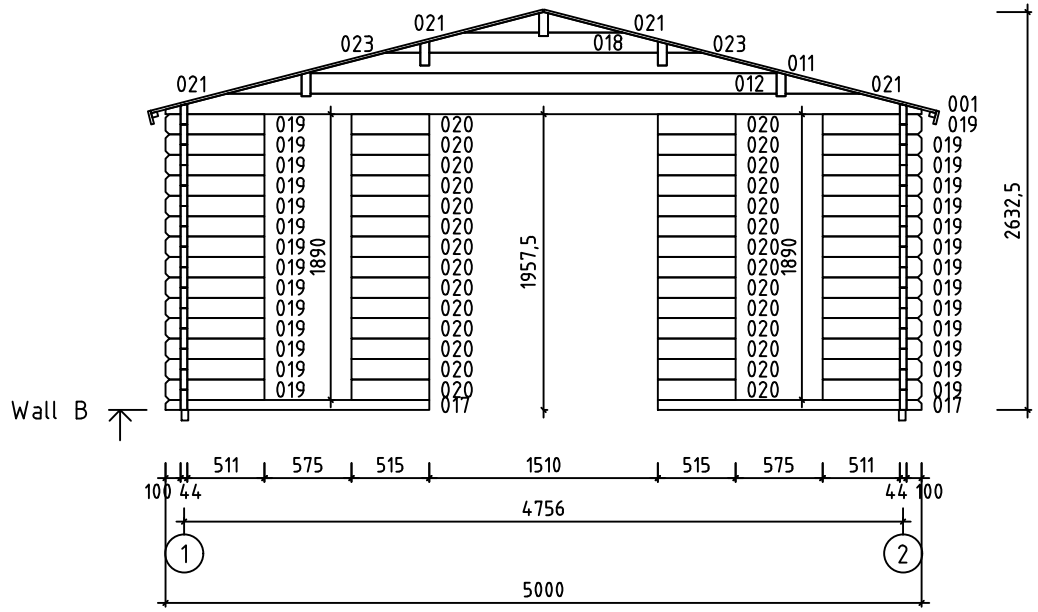


House	Arles 44 ISO 20m2	Sheet	7
Drawing	WALL B	Scale	1:50
Material	44x135	Date	10.06.2020
Drawer	RP	File	Arles 44 ISO 20m2.dwg

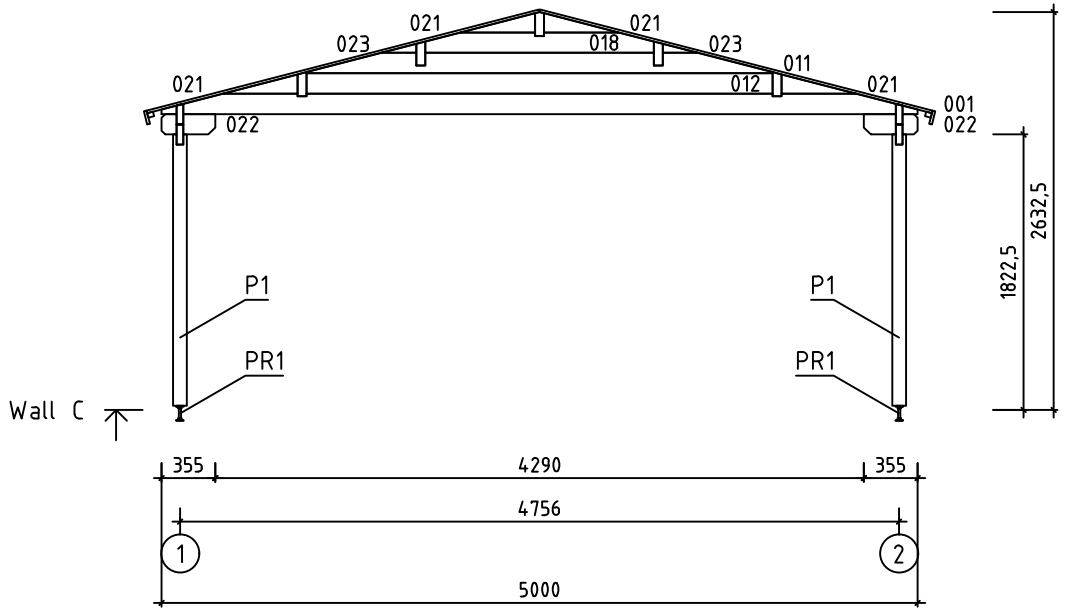


House	Arles 44 ISO 20m2	Sheet	8
Drawing	WALL C	Scale	1:50
Material	44x135	Date	10.06.2020
Drawer	RP	File	Arles 44 ISO 20m2.dwg



















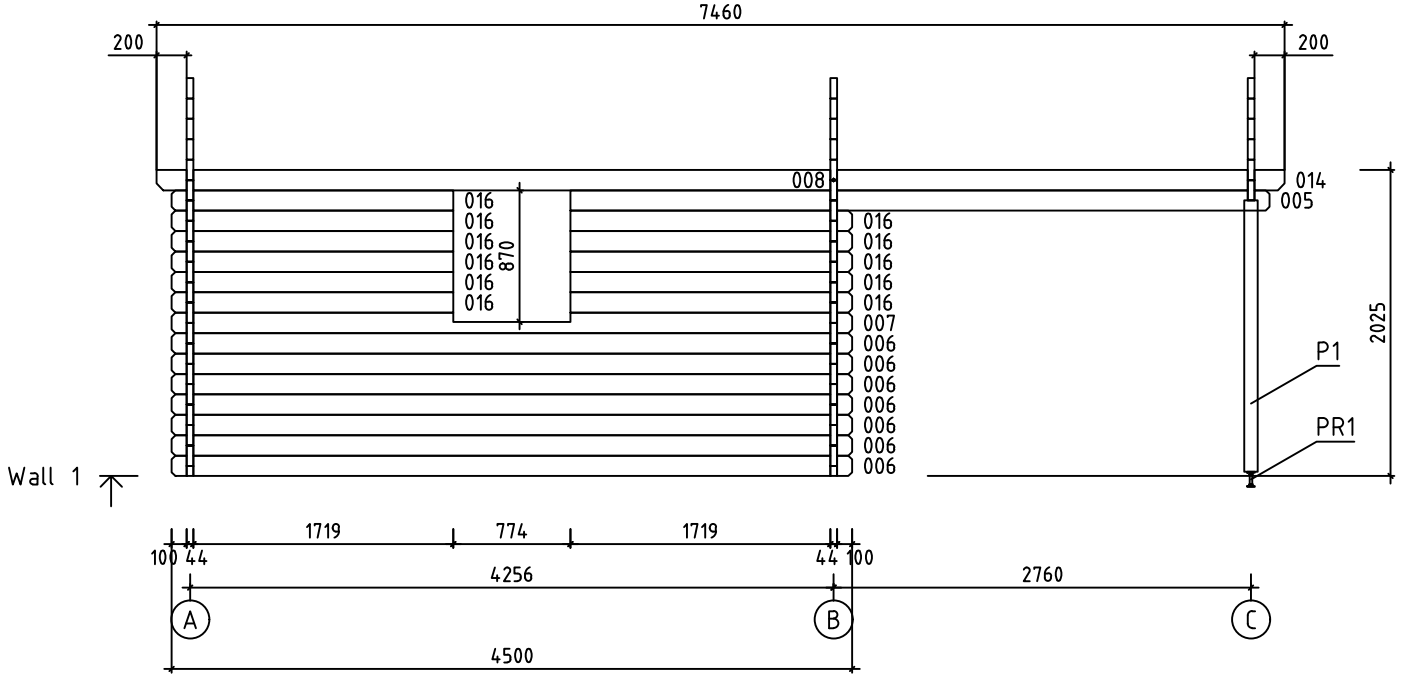


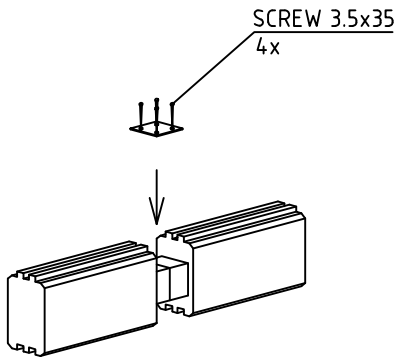






House	Arles 44 ISO 20m2	Sheet	9
Drawing	WALL 1	Scale	1:50
Material	44x135	Date	10.06.2020
Drawer	RP	File	Arles 44 ISO 20m2.dwg

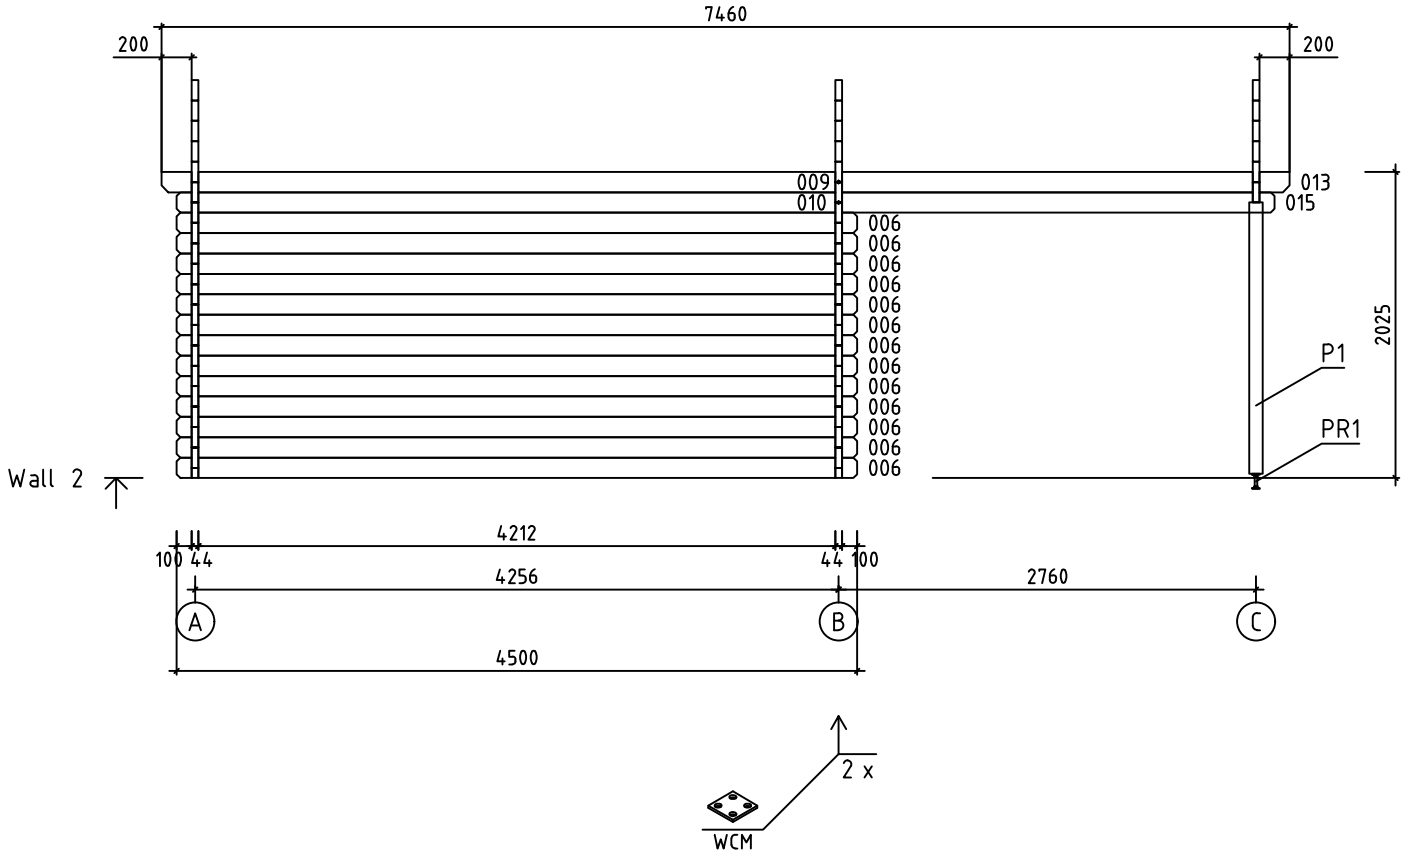








House	Arles 44 ISO 20m2	Sheet	10
Drawing	WALL 2	Scale	1:50
Material	44x135	Date	10.06.2020
Drawer	RP	File	Arles 44 ISO 20m2.dwg

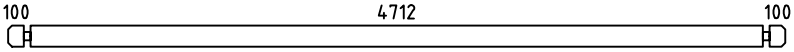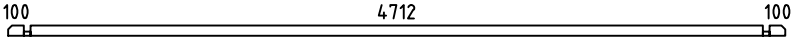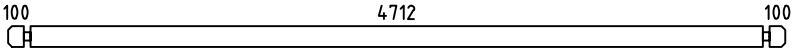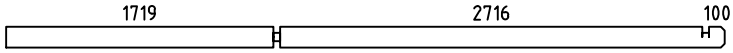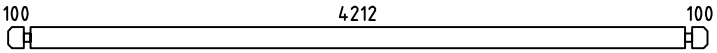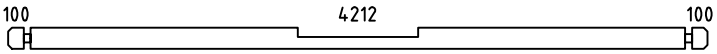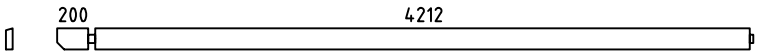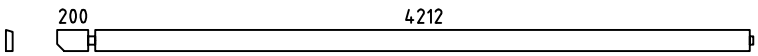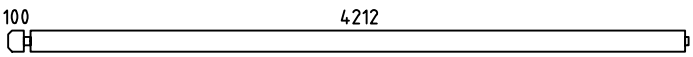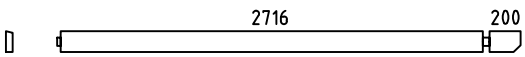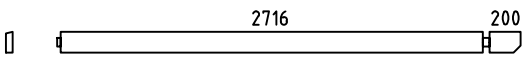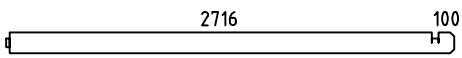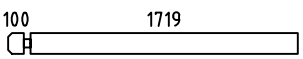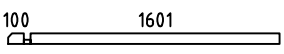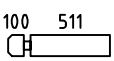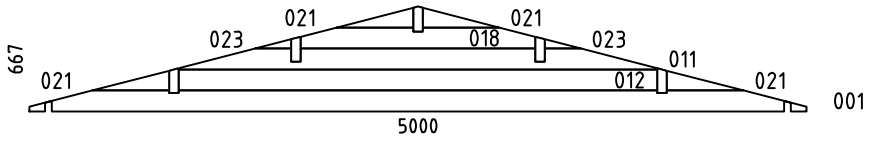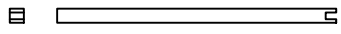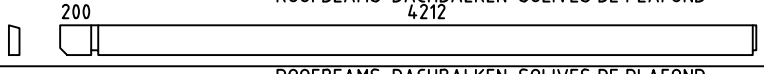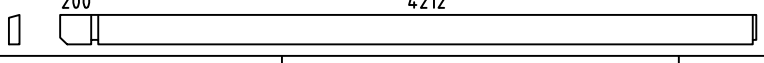Pos	Specification-Bestimmung-Spécification	PCS	Profile (mm)	L (mm)
002	SPARE BEAM-ERZATZBOHLE-MADRIER DE RÉSERVE 	1	44x135	5000
003		1	44x68	5000
004		14	44x135	5000
005		1	44x135	4623
006		20	44x135	4500
007		1	44x135	4500
008		1	44x135	4478
009		1	44x135	4478
010		1	44x135	4378
013		1	44x135	2982
014		1	44x135	2982
015		1	44x135	2882
016		11	44x135	1863
017		2	44x68	1745
019		28	44x135	655
020		28	44x135	515
022		2	44x135	355
WA-1 WB-1 WC-1		3	44x667	5000
HB	HIT BLOCK-SCHLAGHÖLZER-MADRIERS D´ASSEMBLAGE 	2	44x135	300
FBI1	FLOORBEAMS-FUSSBODENBALKEN-POUTRES DE FONDATION IMPRÉGNÉS IMM	11	45x70	4700
FBI2	FLOORBEAMS-FUSSBODENBALKEN-POUTRES DE FONDATION IMPRÉGNÉS IMM	2	45x70	4290
P1	POST-PFOSTEN-POTEAU 	2	90x90	1795
RB1	ROOFBEAMS-DACHBALKEN-SOLIVES DE PLAFOND 	2	68x190	4478
RB5	ROOFBEAMS-DACHBALKEN-SOLIVES DE PLAFOND 	2	68x190	4478

House	Arles 44 ISO 20m2	Material	File	Arles 44 ISO 20m2.dwg	Sheet	11

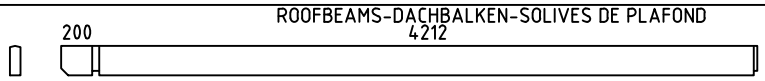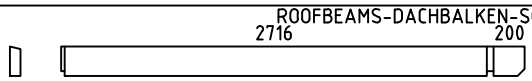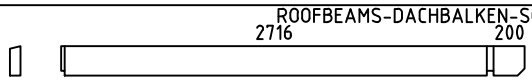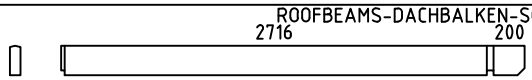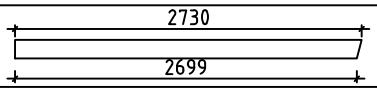Pos	Specification-Bestimmung-Spécification	PCS	Profile (mm)	L (mm)
RB3		1	68x190	4478
RB2		2	68x190	2982
RB6		2	68x190	2982
RB4		1	68x190	2982
F1	FLOORBOARD-FUSSBODENBRETT-PLANCHER or-oder-ou	42+1 55+1	18x114 18x88	4200
R1	ROOFBOARD-DACHBRETT-VOLIGES or-oder-ou	132+2 172+2	18x114 18x88	2680
FF1	FLOOR FILLET-FUSSBODENLEISTE-BAGUETTE DE FINITION DE PLANCHER		18x35	18m
GB1	GABLE BOARD-GIEBELBLENDE-PLANCHE DE RIVE 	4	18x120	2730
GS1	ROOF FELT FILLET-GIEBELLEISTE-BAGUETTES POUR FIXER LES PLANCHES DE RIVE	4	18x70	2730
EB1	EAVE BOARD-TRAUFBRETT-LATTES SOUS VOLIGES	8	18x90	1865
ES1	EAVE SLAT-TRAUFENLEISTE-BAGUETTES POUR FIXER LES LATTES SOUS VOLIGES 	8	30x40	1865
DB1	DIAMOND-RAUTE-ELÉMENTS DE DÉCORATION 	2	18x90	200
SS1	STORM SLAT-STURMLEISTE -BAGUETTE DE TEMPETE TYPE 2	4	18x35	1930
	SCREWS-SCHRAUBEN-VISSER FOR-FÜR-POUR SS1 	8	M8	90
	WASHER-SCHEIBE-RONDELLE FOR-FÜR-POUR SS1 	8	M8	
	NUT-NUSS-ÉCROU FOR-FÜR-POUR SS1 	8	M8	
RCM	ROOFBEAMS CONNECTING METAL-DACHBALKEN BEFESTIGUNGSMETALLE -CONNECTEUR MÉTALLIQUE POUR SOLIVES DE PLAFOND 	5	⌀6.0	200
WCM	WALLBEAMS CONNECTING METAL-WANDBOHLEN BEFESTIGUNG -METALLE-PATTE D´ASSEMBLAGE 	3	25	25
PR1	POST REGULATOR-PFOSTEN REGLER- PIED MÉTALLIQUE RÉGLABLE POUR POTEAU 	2		
	NAIL-NAGEL-CLOUS FOR-FÜR-POUR FF1	40	⌀2.0	40
	NAIL-NAGEL-CLOUS FOR-FÜR-POUR COATING FOR ROOF-BESCHICHTUNG FÜR DACH-REVÉTEMENT DE TOIT	600	⌀2.5	20
	NAIL-NAGEL-CLOUS FOR-FÜR-POUR F1, R1	1200	⌀2.5	60
	SCREWS-SCHRAUBEN-VIS FOR-FÜR-POUR WCM	12	⌀3.5	35
	SCREWS-SCHRAUBEN-VIS FOR-FÜR-POUR GB1, GS1, EB1, ES1, DB1, P1, PR1	120	⌀4.5	50
	SCREWS-SCHRAUBEN-VIS FOR-FÜR-POUR 003, 017 FBI1, FBI2	60	⌀4.5	90

House Arles 44 ISO 20m2	Material	File Arles 44 ISO 20m2.dwg	Sheet 12

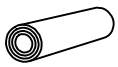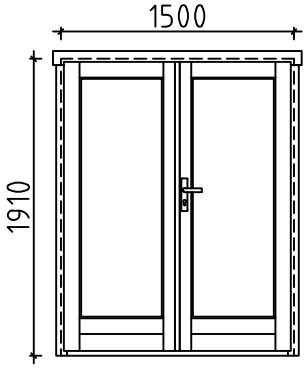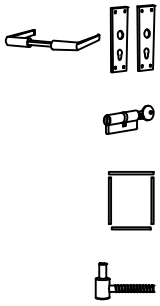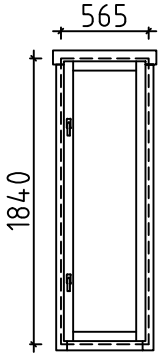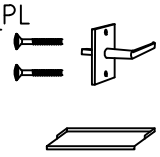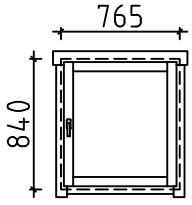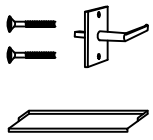Pos	Specification-Bestimmung-Spécification	PCS	Profile (mm)	L (mm)
	SCREWS-SCHRAUBEN-VIS RB1, RB2, RB3, RB4, RB5 FOR-FÜR-POUR RB6, WA-1, WB-1, WC-1 	60	⌀6.0	160
	COATING FOR ROOF-BESCHICHTUNG FÜR DACH-REVÉTEMENT DE TOIT 	3,0	R = 15m	
	DOUBLEDOOR-DOPPELTÜR-DOUBLE PORTE (right-rechts-droit) AST_ISO_PL P  	1 1 1 1 6	1500	1910
	WINDOW-FENSTER-FENÉTRE (1x right-rechts-droit; P+V 1x left-links-gauche) AST_ISO_KP_AL_PL  	1+1 4 2	565	1840
	WINDOW-FENSTER-FENÉTRE (right-rechts-droit) AST_ISO_KP_AL_PL P  	1 1 1	765	840

House Arles 44 ISO 20m2	Material	File Arles 44 ISO 20m2.dwg	Sheet 13

#001	A,B,C	5000	3
#002		5000	1
#003	A	5000	1
#004	A	5000	14
#005	1	4623	1
#006	1,2	4500	20
#007	1	4500	1
#008	1	4478	1
#009	2	4478	1
#010	2	4378	1
#011	A,B,C	3081	3
#012	A,B,C	3081	3
#013	2	2982	1
#014	1	2982	1
#015	2	2882	1
#016	1	1863	11
#017	B	1745	2
#018	A,B,C	1511	3
#019	B	655	28
#020	B	515	28
#021	A,B,C	494	12
#022	C	355	2
#023	A,B,C	232	6