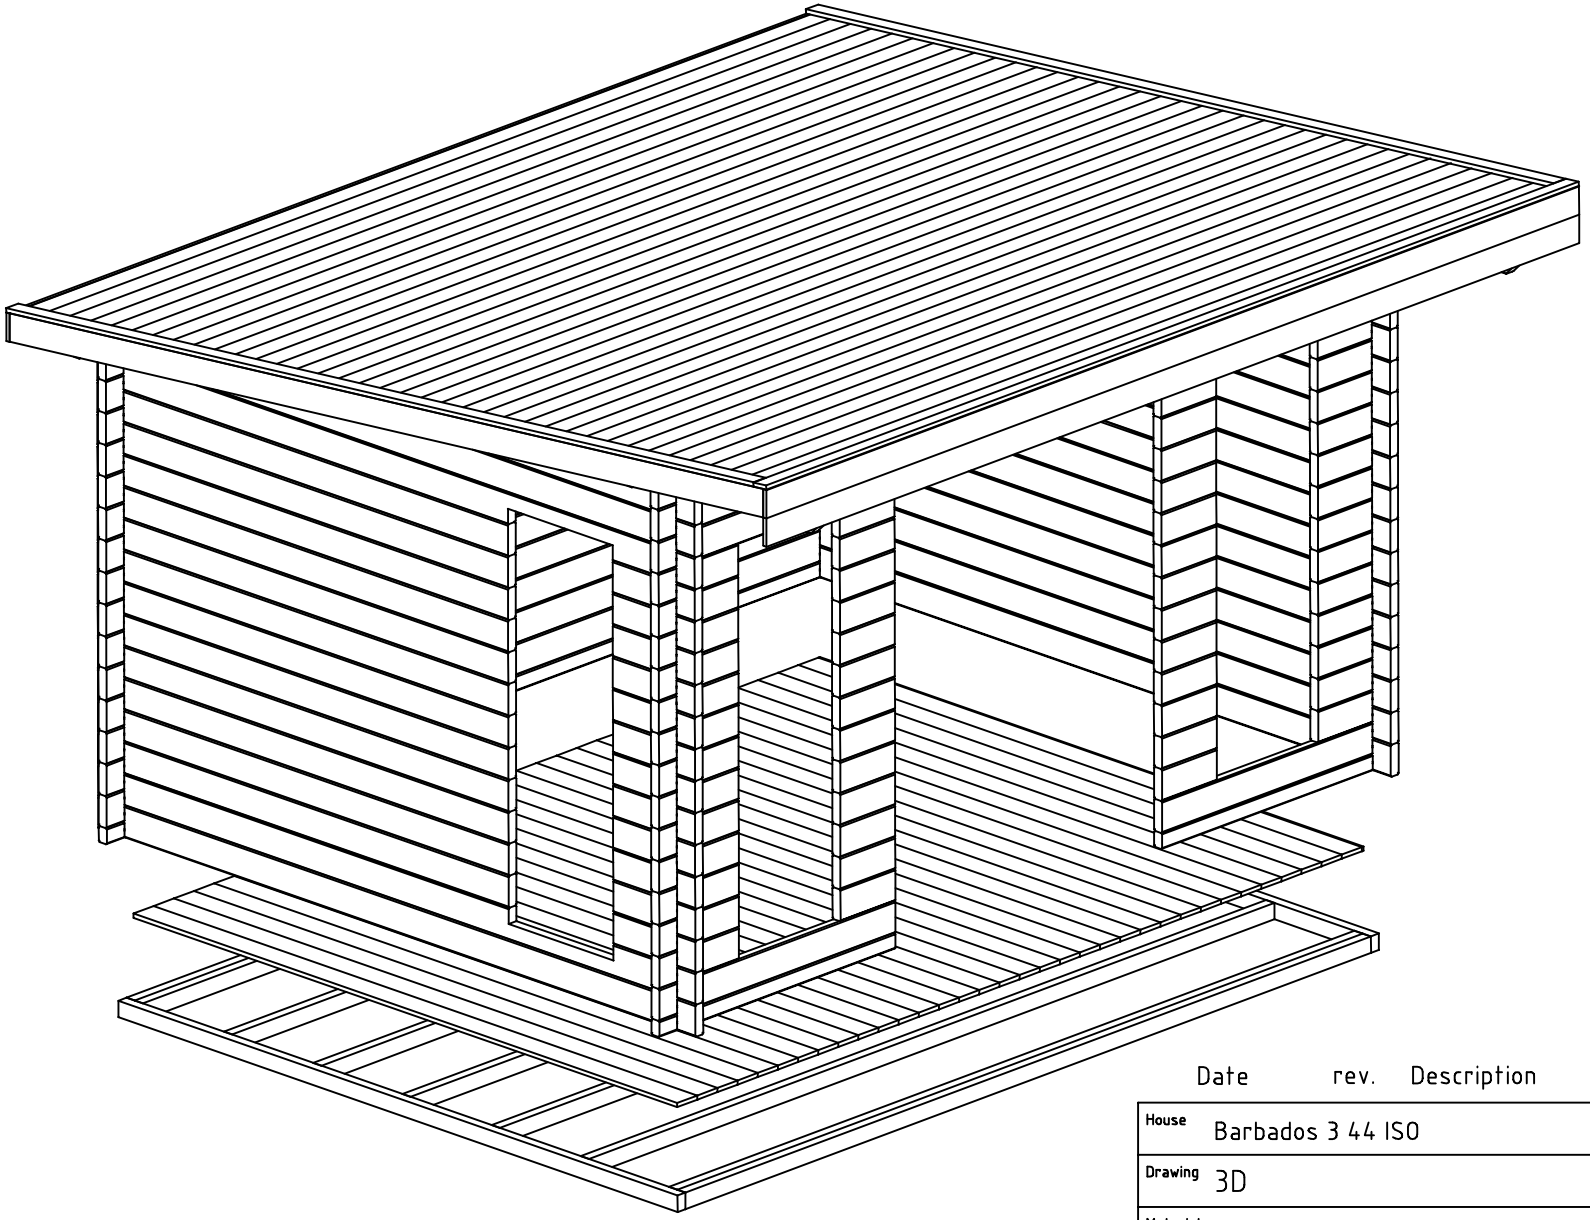

Date	rev.	Description

House	Barbados 3 44 ISO	Sheet	1
Drawing	3D	Scale	
Material	44x135	Date	19.03.2019
Drawer	RP	File	Barbados 3 44 ISO 3D.dwg

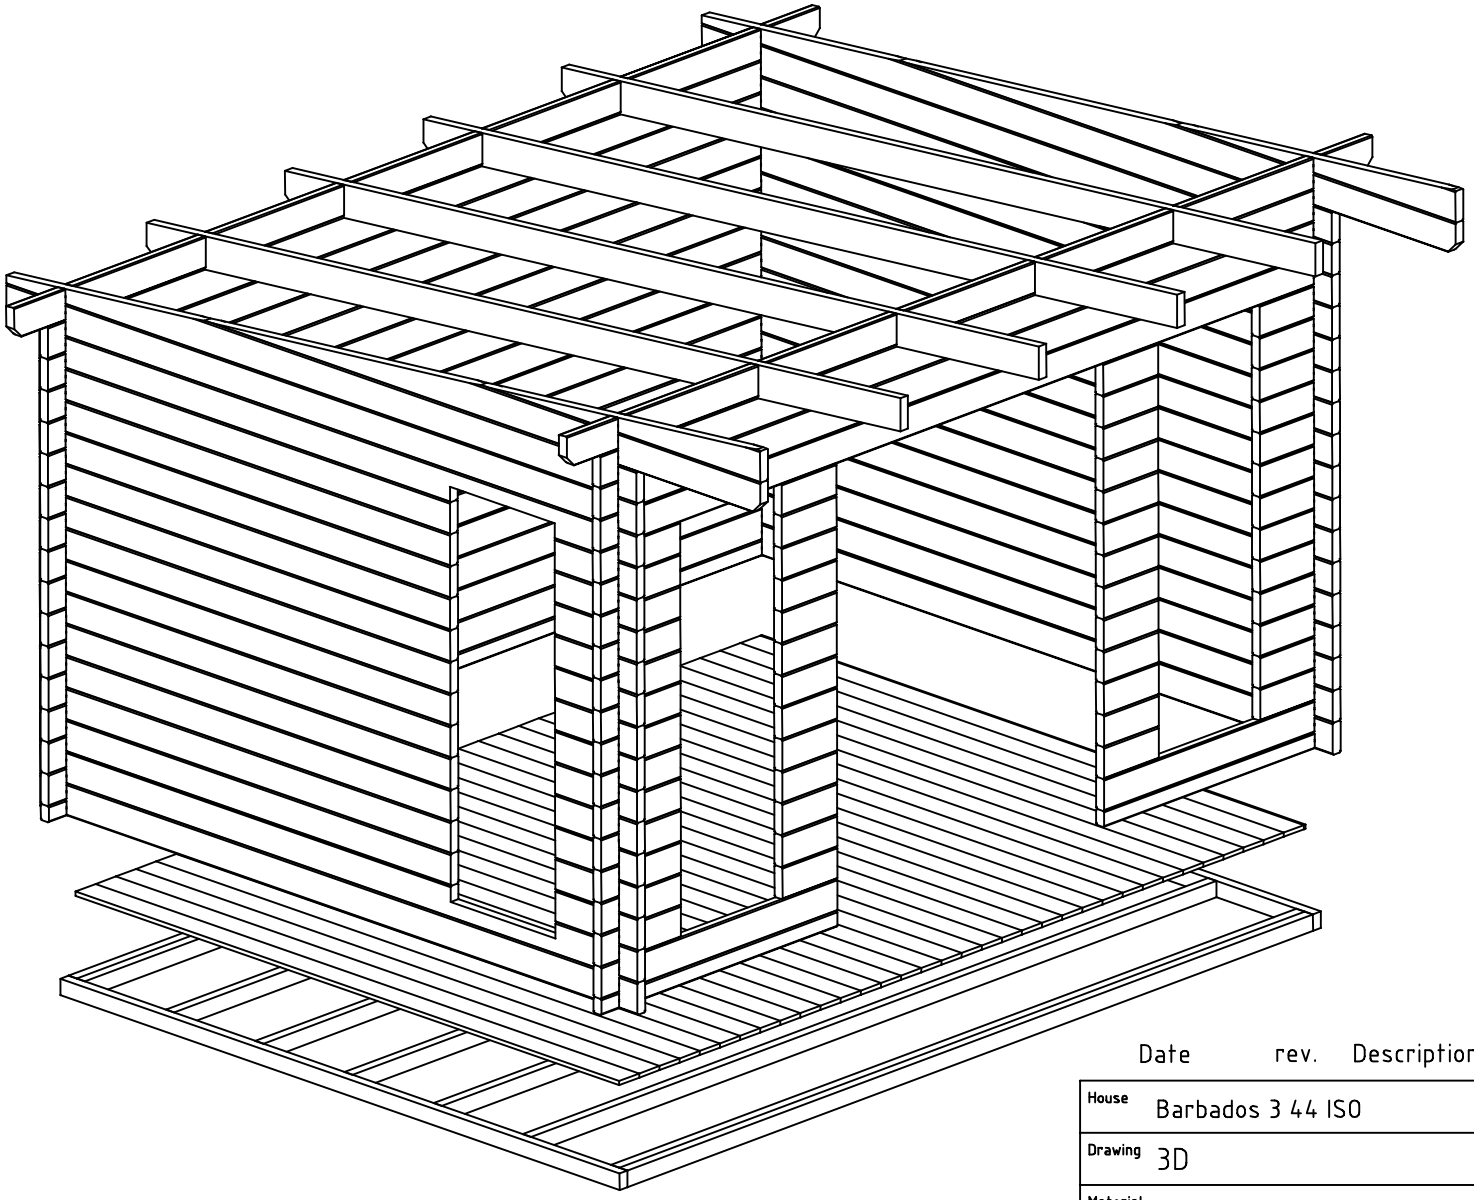

Date rev. Description

House	Barbados 3 44 ISO	Sheet	2
Drawing	3D	Scale	
Material	44x135	Date	19.03.2019
Drawer	RP	File	Barbados 3 44 ISO 3D.dwg

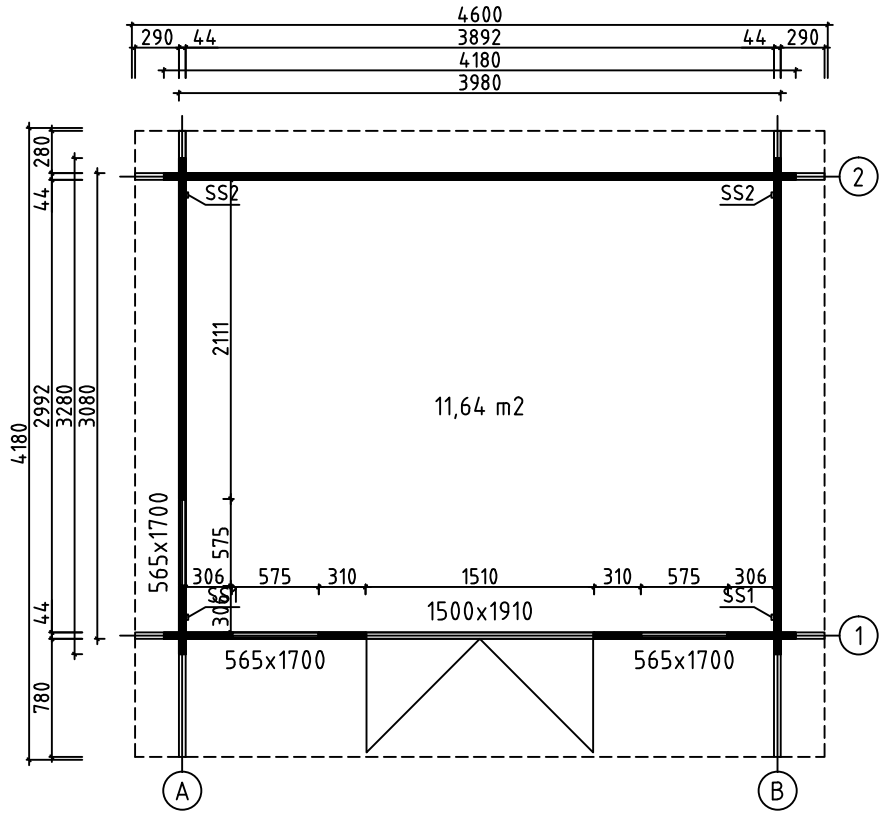

House	Barbados 3 44 ISO	Sheet	3
Drawing	GROUNDPLAN	Scale	1:50
Material	44x135	Date	19.03.2019
Drawer	RP	File	Barbados 3 44 ISO.dwg

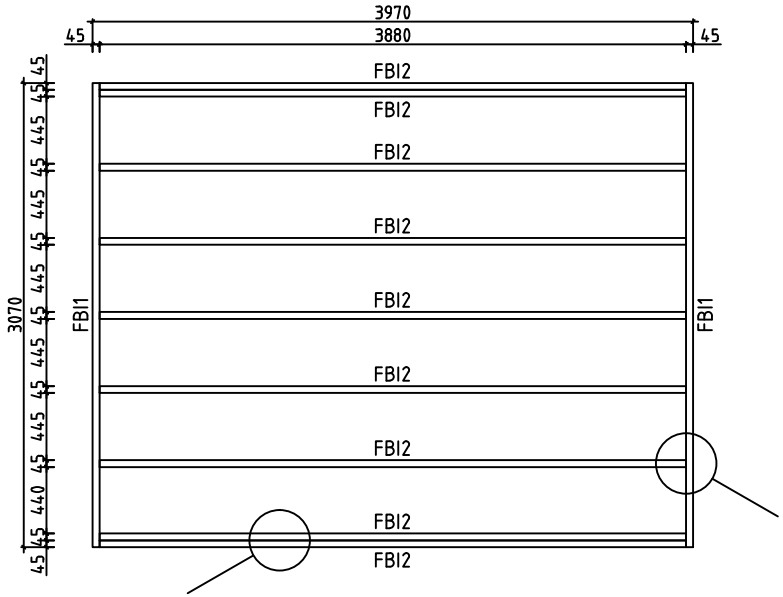

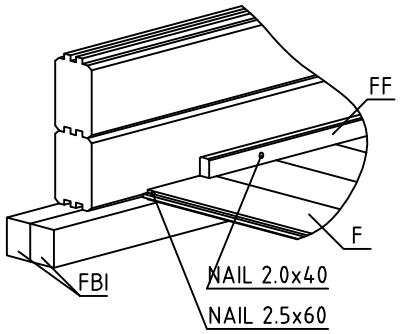

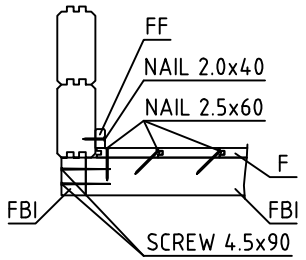

House	Barbados 3 44 ISO	Sheet	4
Drawing	FLOORBEAMS	Scale	1:50
Material	45x70	Date	19.03.2019
Drawer	RP	File	Barbados 3 44 ISO.dwg

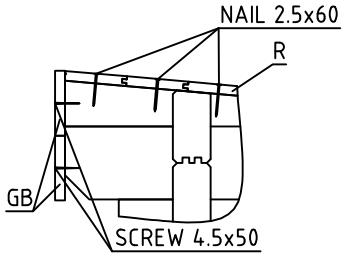

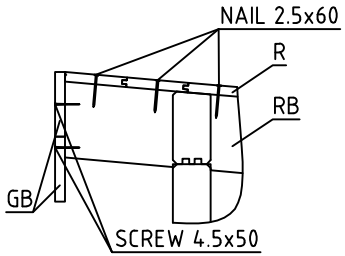

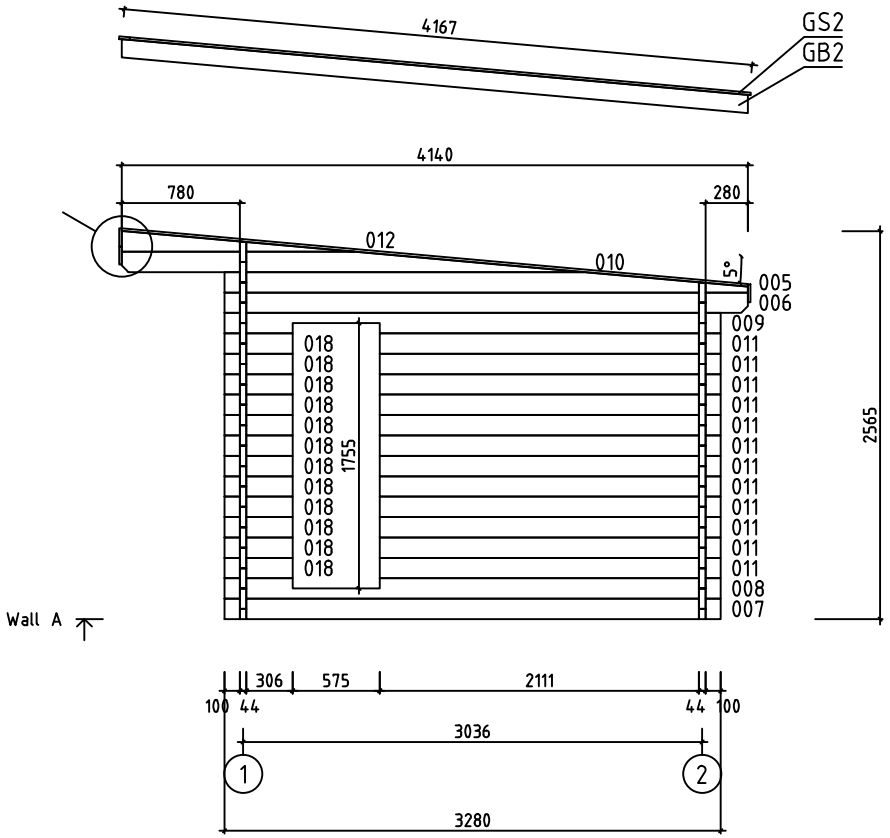

House	Barbados 3 44 ISO	Sheet	5
Drawing	WALL A	Scale	1:50
Material	44x135	Date	19.03.2019
Drawer	RP	File	Barbados 3 44 ISO.dwg

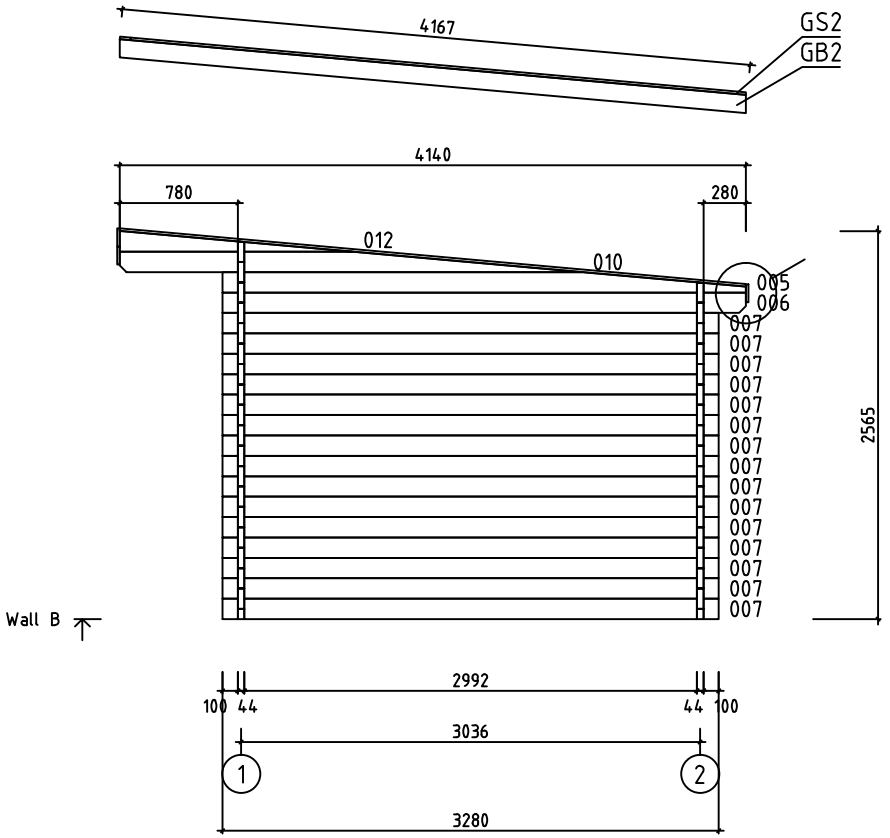

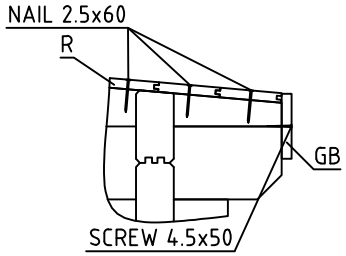

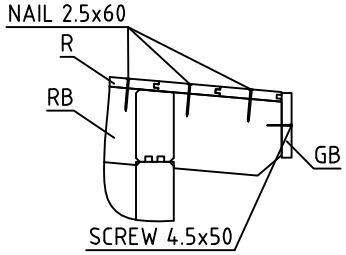

House	Barbados 3 44 ISO	Sheet	6
Drawing	WALL B	Scale	1:50
Material	44x135	Date	19.03.2019
Drawer	RP	File	Barbados 3 44 ISO.dwg

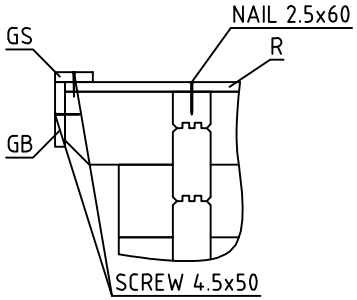

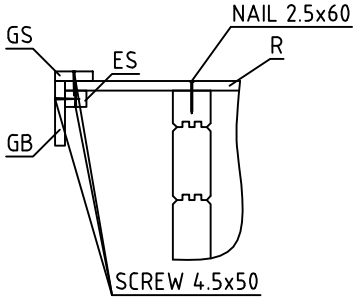

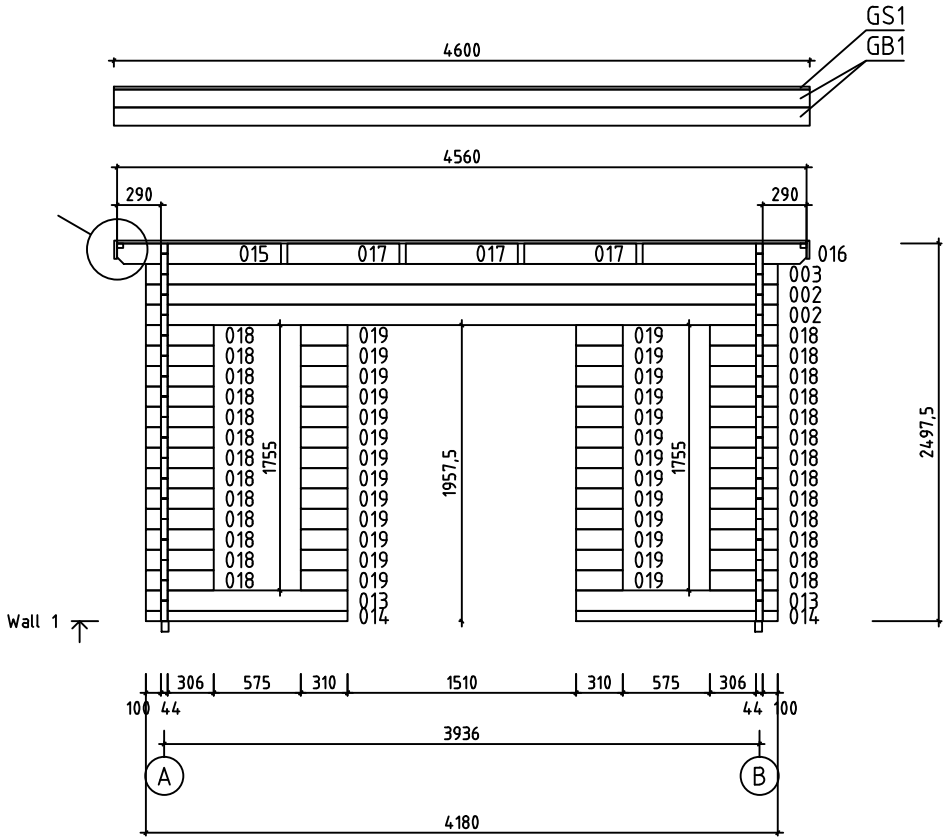

House	Barbados 3 44 ISO	Sheet	7
Drawing	WALL 1	Scale	1:50
Material	44x135	Date	19.03.2019
Drawer	RP	File	Barbados 3 44 ISO.dwg

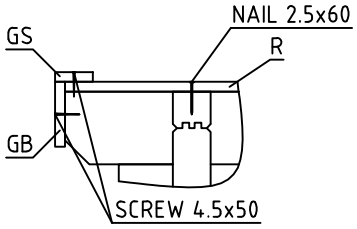

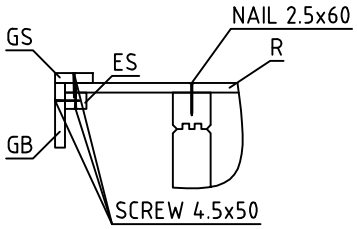

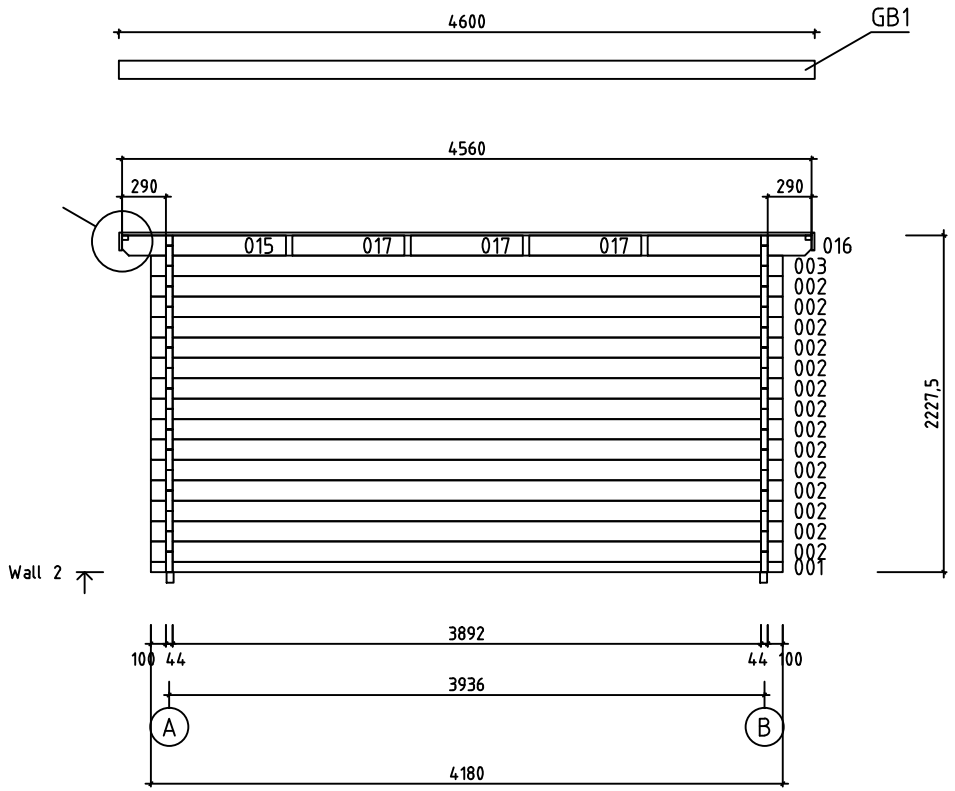

House	Barbados 3 44 ISO	Sheet	8
Drawing	WALL 2	Scale	1:50
Material	44x135	Date	19.03.2019
Drawer	RP	File	Barbados 3 44 ISO.dwg

Pos	Specification-Bestimmung-Spécification	PCS	Profile (mm)	L (mm)
001	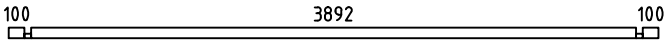	1	44x68	4180
002	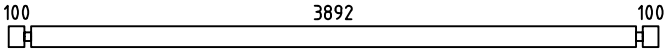	16	44x135	4180
003	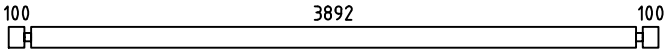 PM	2	44x135	4180
004	SPARE BEAM-ERZATZBOHLE-MADRIER DE RÉSERVE 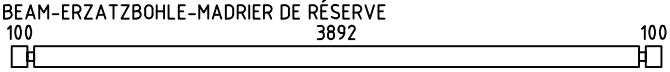	1	44x135	4180
006	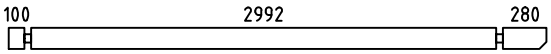	2	44x135	3460
007	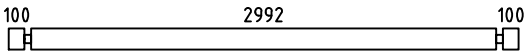	16	44x135	3280
008	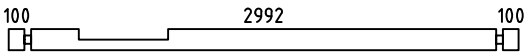	1	44x135	3280
009	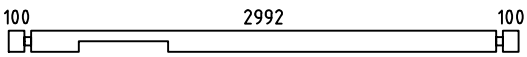	1	44x135	3280
011	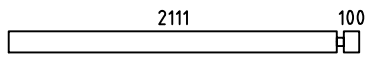	12	44x135	2255
013	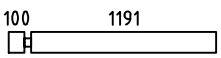	2	44x135	1335
014	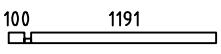	2	44x68	1335
015	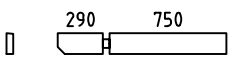	2	44x135	1084
016	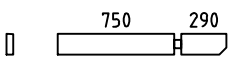	2	44x135	1084
017	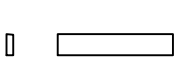	6	44x135	740
018		38	44x135	450
019		26	44x135	310
WA-1 WB-1	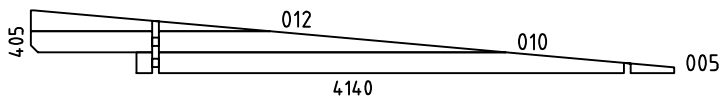	2	44x405	4140
HB	HIT BLOCK-SCHLAGHÖLZER-MADRIERS D´ASSEMBLAGE 	2	44x135	300
FBI2	FLOORBEAMS-FUSSBODENBALKEN-POUTRES DE FONDATION IMPRÉGNÉS IMM	9	45x70	3880
FBI1	FLOORBEAMS-FUSSBODENBALKEN-POUTRES DE FONDATION IMPRÉGNÉS IMM	2	45x70	3070
RB1	ROOFBEAMS-DACHBALKEN-SOLIVES DE PLAFOND 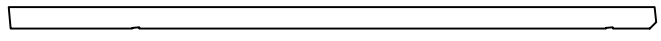	4	43x140	4169
F1	FLOORBOARD-FUSSBODENBRETT-PLANCHER  or-oder-ou	35+1 46+1	18x114 18x88	2985
R1	ROOFBOARD-DACHBRETT-VOLIGES  or-oder-ou	37+1 48+1	18x114 18x88	4560
FF1	FLOOR FILLET-FUSSBODENLEISTE-BAGUETTE DE FINITION DE PLANCHER 		18x35	14m

House	Material	File	Sheet
Barbados 3 44 ISO		Barbados 3 44 ISO.dwg	9

Pos	Specification-Bestimmung-Spécification	PCS	Profile (mm)	L (mm)
GB1	GABLE BOARD-GIEBELBLENDE-PLANCHE DE RIVE	3	18x120	4600
GB2	GABLE BOARD-GIEBELBLENDE-PLANCHE DE RIVE 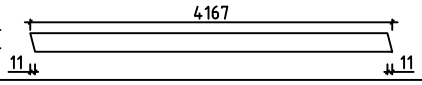	2	18x120	4167
GS1	ROOF FELT FILLET-GIEBELLEISTE-BAGUETTES POUR FIXER LES PLANCHES DE RIVE	1	18x70	4600
GS2	ROOF FELT FILLET-GIEBELLEISTE-BAGUETTES POUR FIXER LES PLANCHES DE RIVE	2	18x70	4123
ES1	EAVE SLAT-TRAUFENLEISTE-BAGUETTES POUR FIXER LES LATTES SOUS VOLIGES	2	30x40	3000
ES2	EAVE SLAT-TRAUFENLEISTE-BAGUETTES POUR FIXER LES LATTES SOUS VOLIGES	2	30x40	780
ES3	EAVE SLAT-TRAUFENLEISTE-BAGUETTES POUR FIXER LES LATTES SOUS VOLIGES	2	30x40	280
SS1	STORM SLAT-STURMLEISTE -BAGUETTE DE TEMPETE TYPE 2	2	18x35	2330
SS2	STORM SLAT-STURMLEISTE -BAGUETTE DE TEMPETE TYPE 2	2	18x35	2090
	SCREWS-SCHRAUBEN-VISSER FOR-FÜR-POUR SS1, SS2	8	M8	90
	WASHER-SCHEIBE-RONDELLE FOR-FÜR-POUR SS1, SS2	8	M8	
	NUT-NUSS-ÉCROU FOR-FÜR-POUR SS1, SS2	8	M8	
	NAIL-NAGEL-CLOUS FOR-FÜR-POUR COATING FOR ROOF-BESCHICHTUNG FÜR DACH-REVÉTEMENT DE TOIT	280	ϕ2.5	20
	NAIL-NAGEL-CLOUS FOR-FÜR-POUR FF1	30	ϕ2.0	40
	NAIL-NAGEL-CLOUS FOR-FÜR-POUR F1, R1	630	ϕ2.5	60
	SCREWS-SCHRAUBEN-VIS FOR-FÜR-POUR GB1, GB2, GS1, GS2, ES1, ES2, ES3	80	ϕ4.5	50
	SCREWS-SCHRAUBEN-VIS FOR-FÜR-POUR 001, 014 FBI1, FBI2	50	ϕ4.5	90
	SCREWS-SCHRAUBEN-VIS FOR-FÜR-POUR 015, 016, 017 WA-1, WB-1, RB1	40	ϕ6.0	160
	COATING FOR ROOF-BESCHICHTUNG FÜR DACH-REVÉTEMENT DE TOIT	2,0	R = 15m	
	DOUBLEDOOR-DOPPELTÜR-DOUBLE PORTE (right-rechts-droit) ORT_ECO P 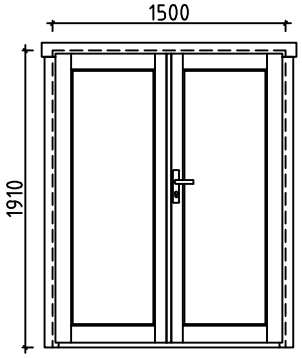	1 1 1 1 6	1500	1910

House Barbados 3 44 ISO	Material	File Barbados 3 44 ISO.dwg	Sheet 10

Pos	Specification-Bestimmung-Spécification	PCS	Profile (mm)	L (mm)
	WINDOW-FENSTER-FENÉTRE (1x right-rechts-droit; 2x left-links-gauche) ORT_ECO	P+V 1+2	565	1700
	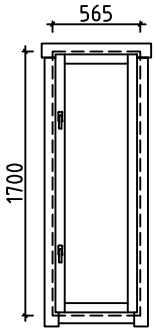	6		
	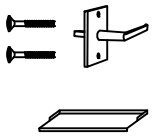	3		

House Barbados 3 44 ISO	Material	File Barbados 3 44 ISO.dwg	Sheet 11

#001	2	4180	1
#002	1,2	4180	16
#003	1,2	4180	2
#004		4180	1
#005	A,B	3460	2
#006	A,B	3460	2
#007	A,B	3280	16
#008	A	3280	1
#009	A	3280	1
#010	A,B	3057	2
#011	A	2255	12
#012	A,B	1539	2
#013	1	1335	2
#014	1	1335	2
#015	1,2	1084	2
#016	1,2	1084	2
#017	1,2	740	6
#018	1,A	450	38
#019	1	310	26