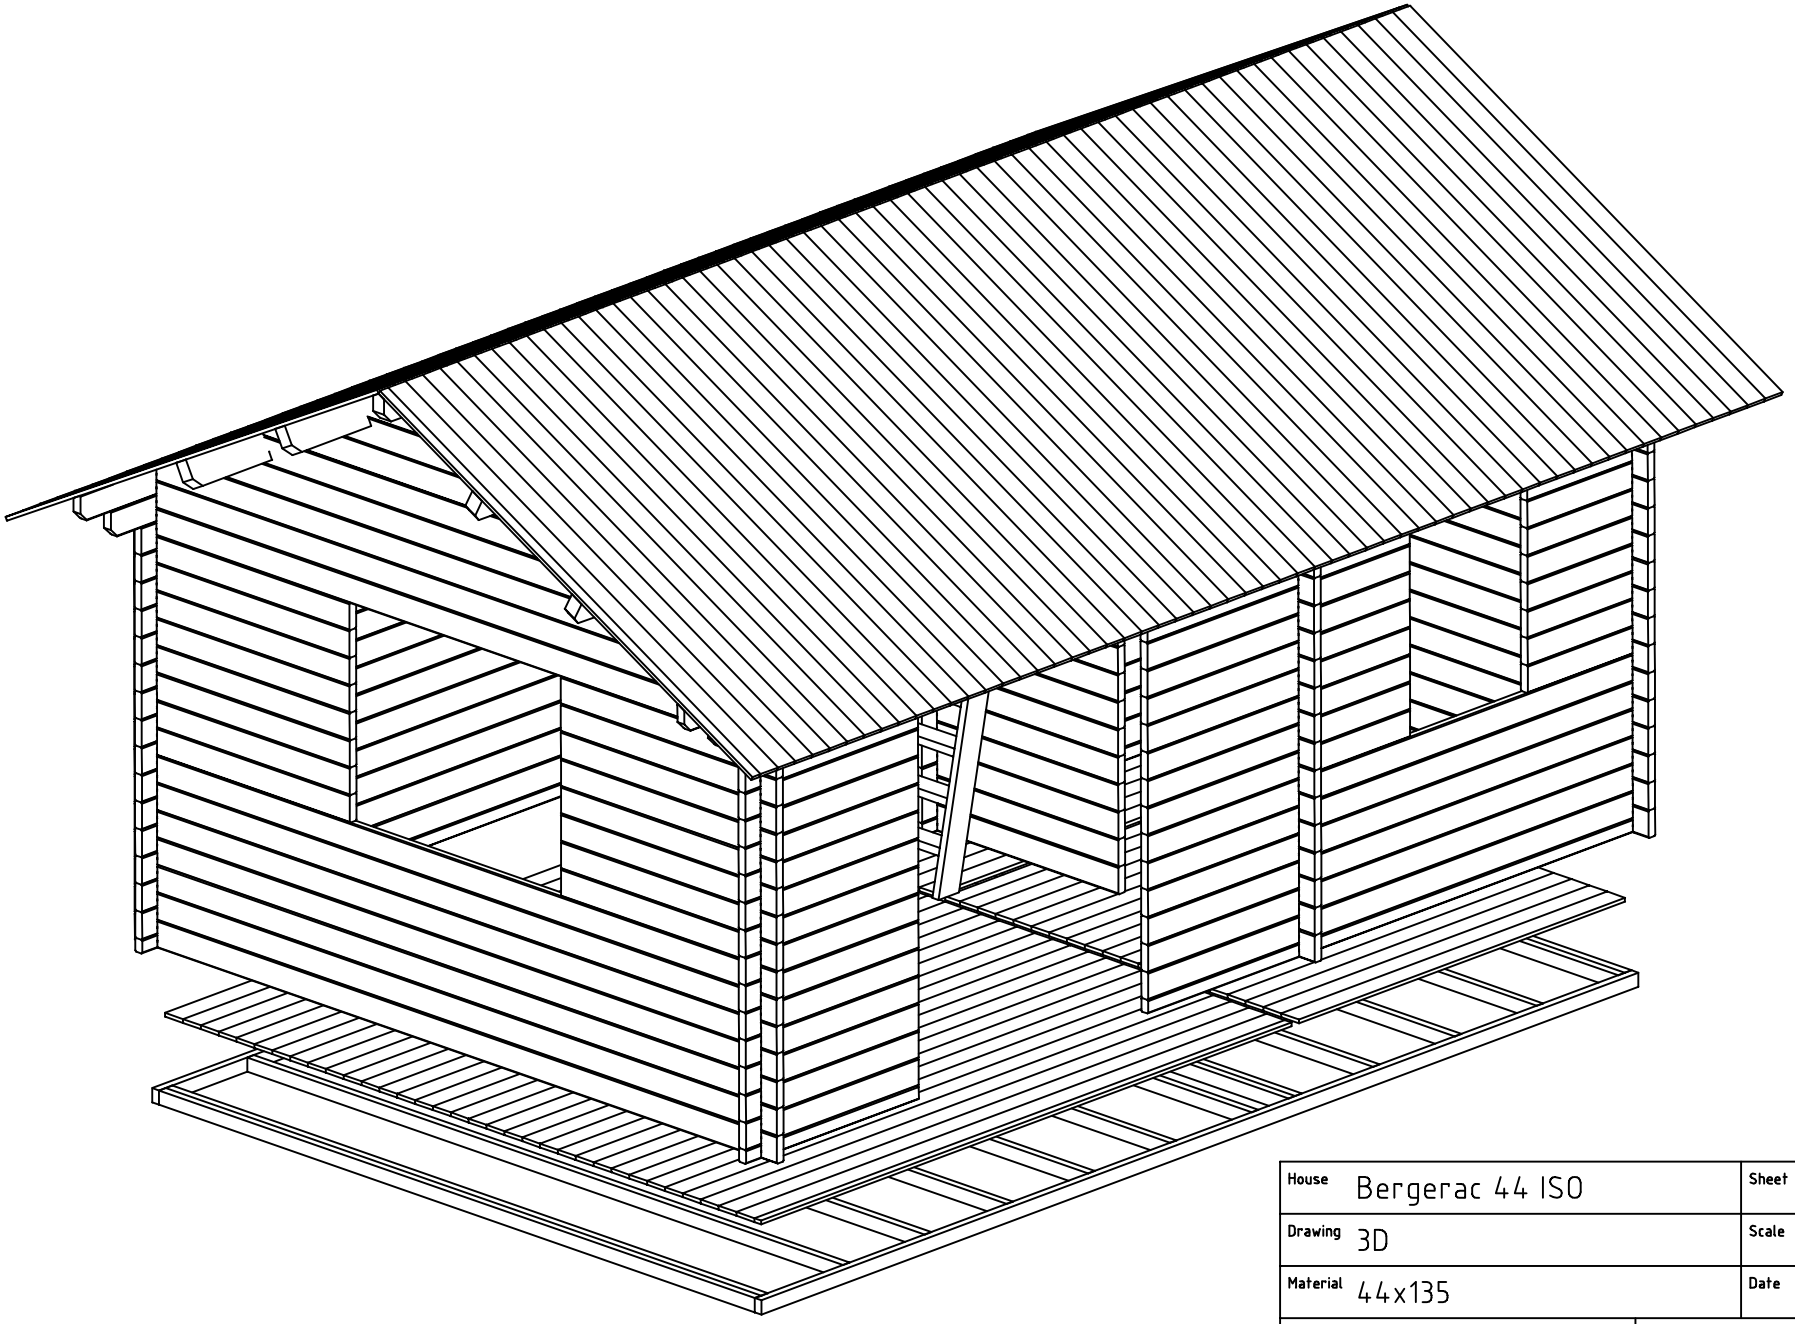
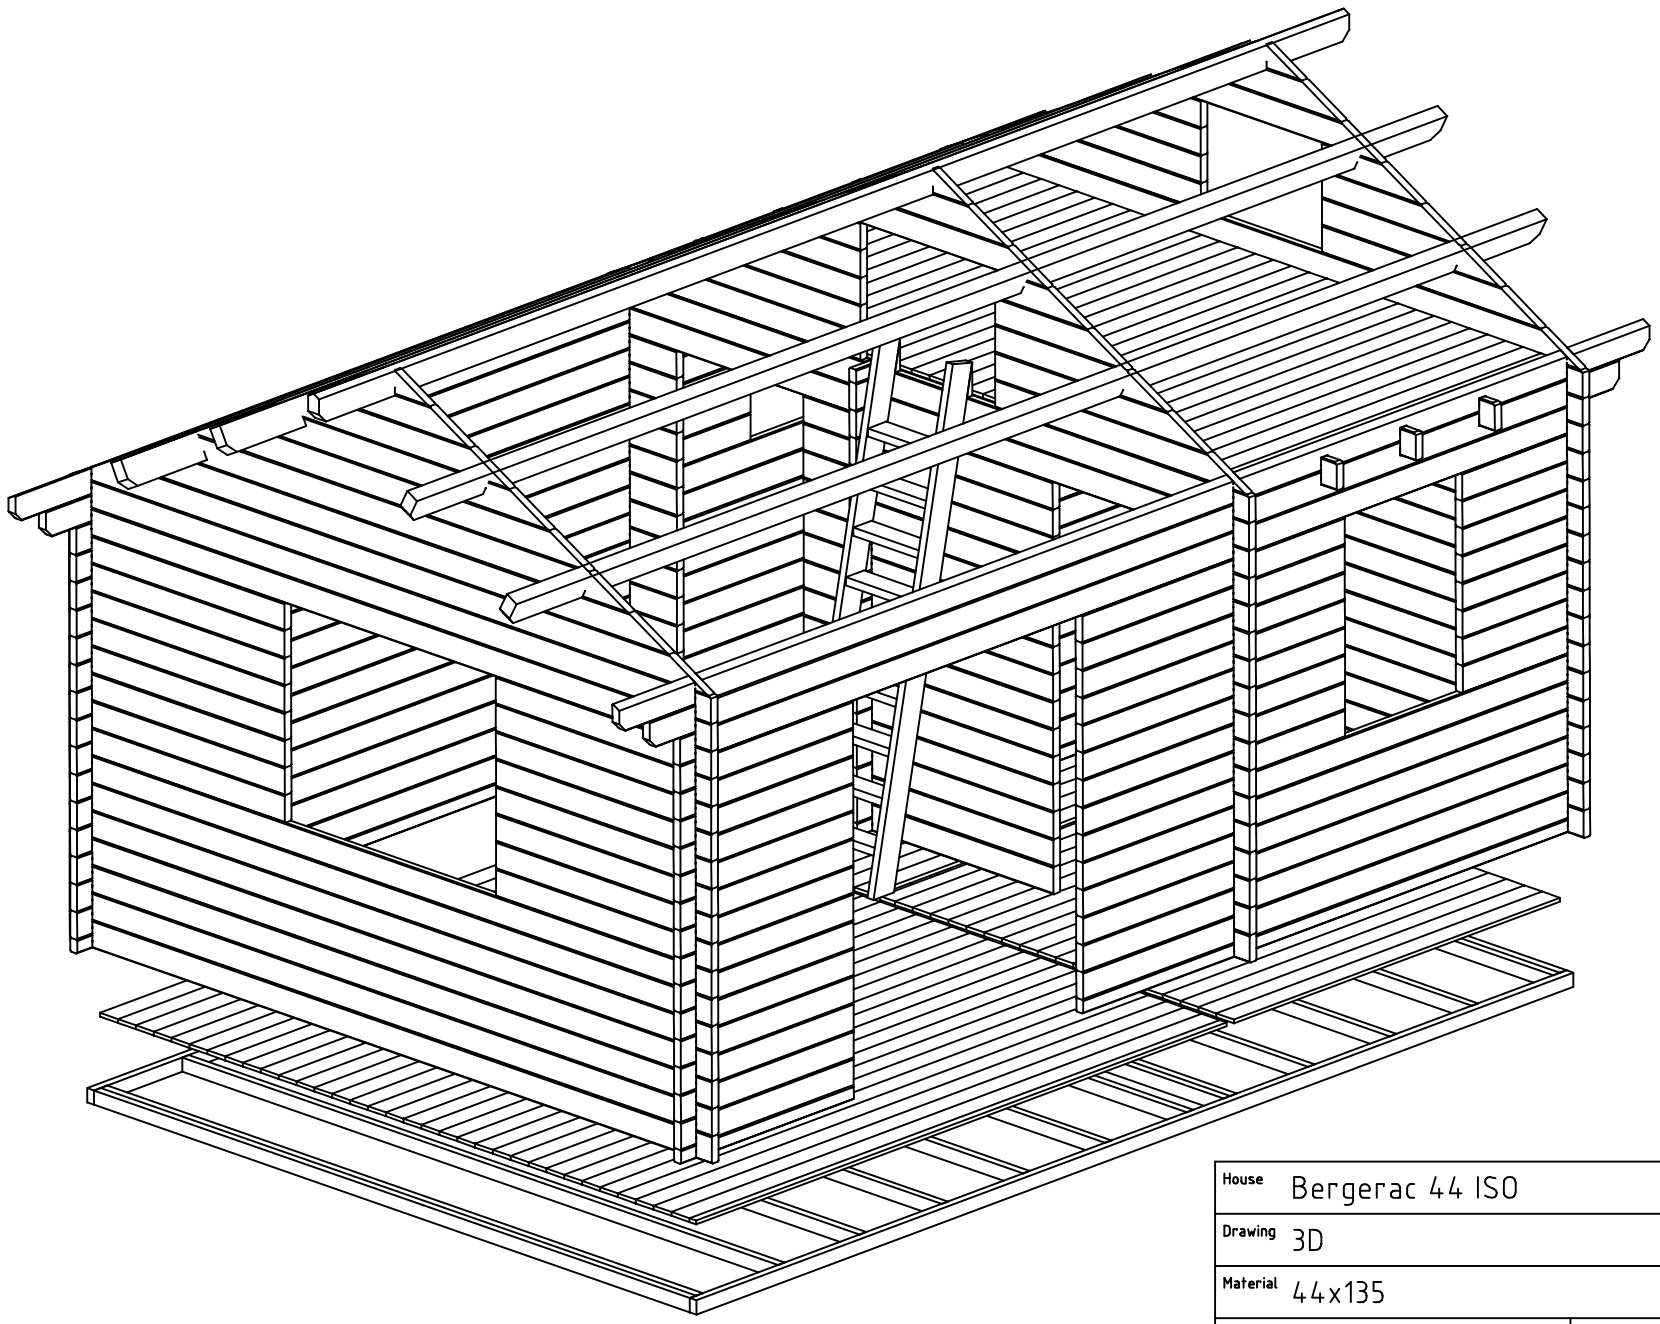
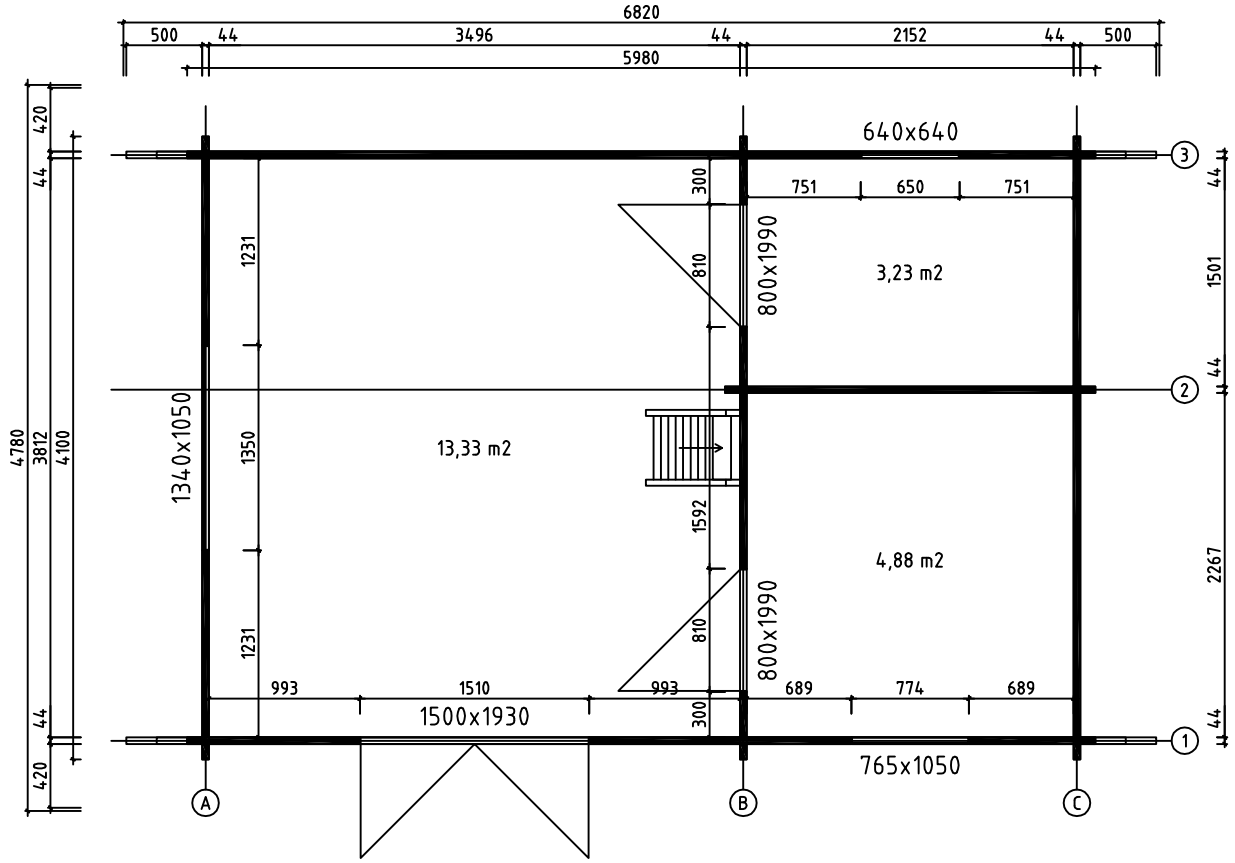



House	Bergerac 44 ISO	Sheet	1
Drawing	3D	Scale	
Material	44x135	Date	28.04.2015
Drawer	RP	File	Bergerac 44 ISO 3D.dwg




House	Bergerac 44 ISO	Sheet	2
Drawing	3D	Scale	
Material	44x135	Date	28.04.2015
Drawer	RP	File	Bergerac 44 ISO 3D.dwg




House	Bergerac 44 ISO	Sheet	3
Drawing	PLAN DE MASSE	Scale	1:50
Material	44x135	Date	28.04.2015
Drawer	RP	File	Bergerac 44 ISO.dwg

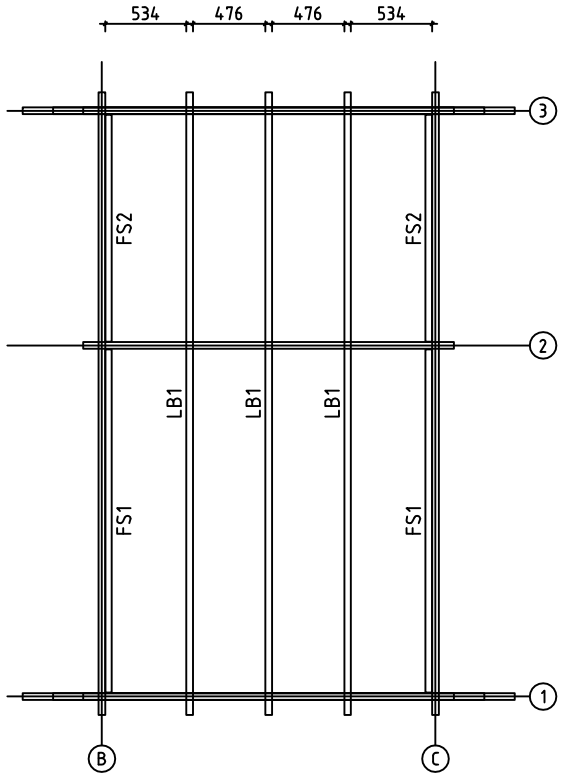



SOLIVES DE L´ETAGE

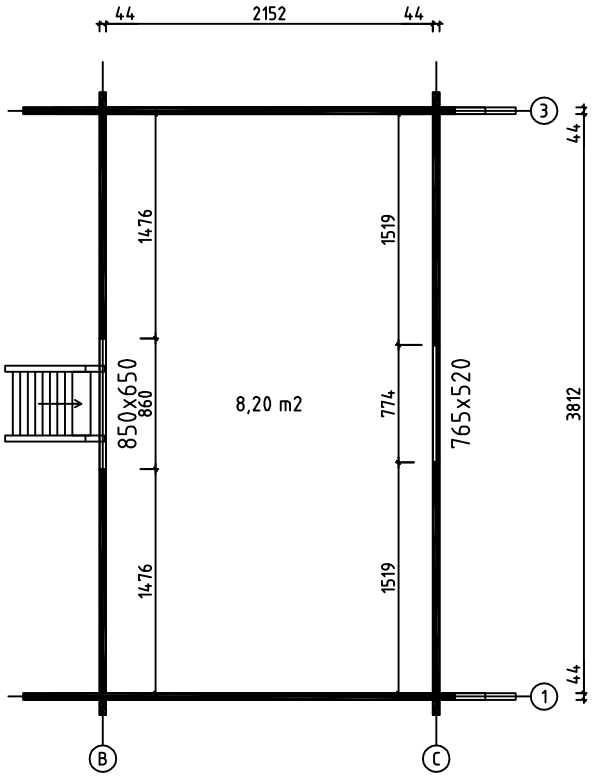


House	Bergerac 44 ISO	Sheet	4
Drawing	PLAN DE L´ETAGE	Scale	1:50
Material	44x135	Date	28.04.2015
Drawer	RP	File	Bergerac 44 ISO.dwg

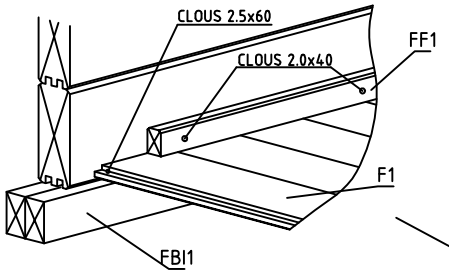


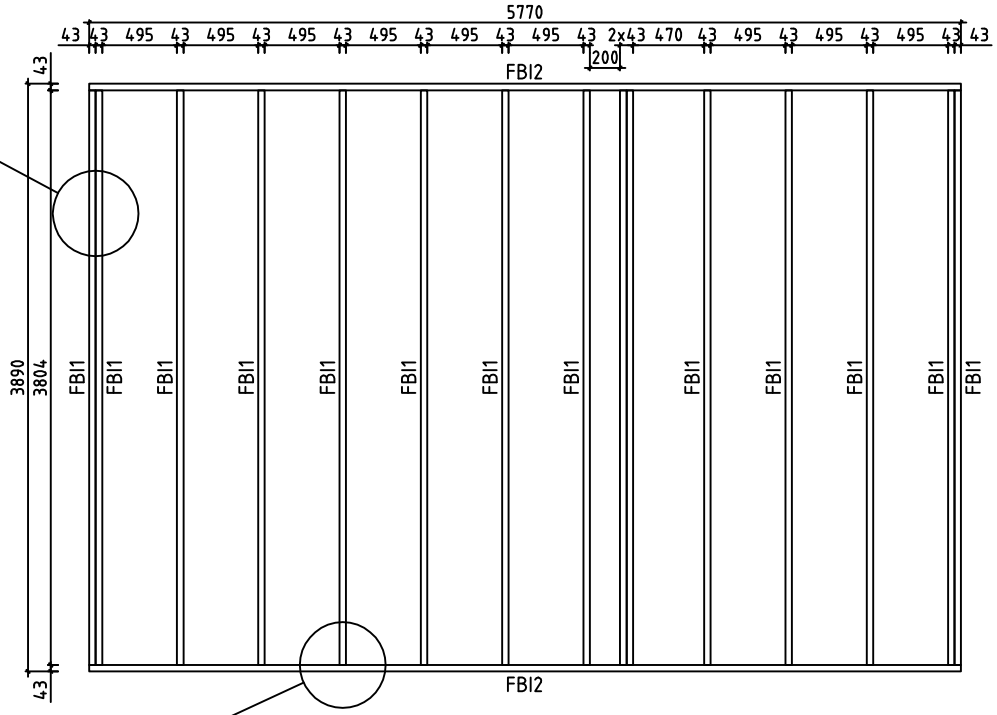

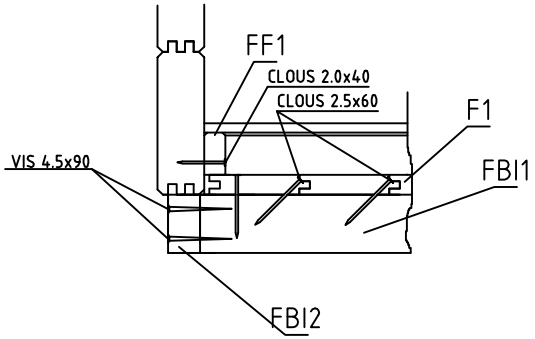


House	Bergerac 44 ISO	Sheet	5
Drawing	FONDATION	Scale	1:50
Material	43x70	Date	28.04.2015
Drawer	RP	File	Bergerac 44 ISO.dwg

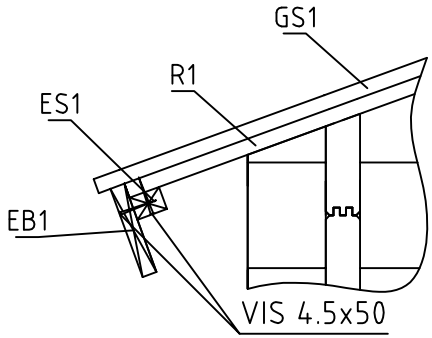


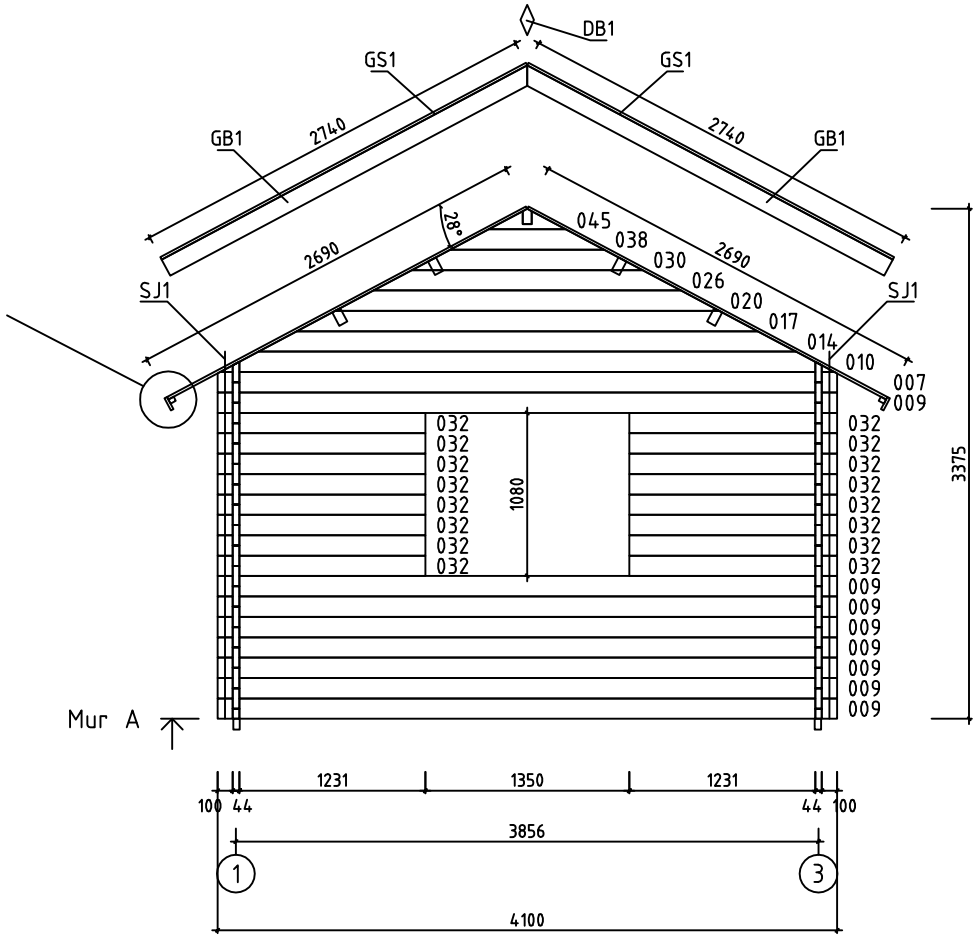


House	Bergerac 44 ISO	Sheet	6
Drawing	MUR A	Scale	1:50
Material	44x135	Date	28.04.2015
Drawer	RP	File	Bergerac 44 ISO.dwg

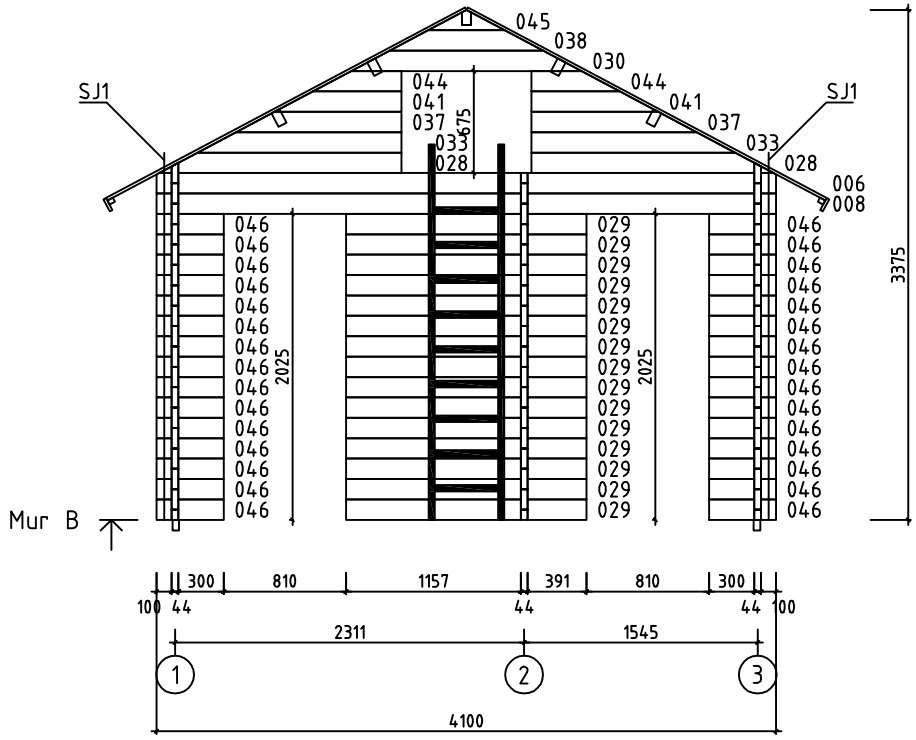


House	Bergerac 44 ISO	Sheet	7
Drawing	MUR B	Scale	1:50
Material	44x135	Date	28.04.2015
Drawer	RP	File	Bergerac 44 ISO.dwg

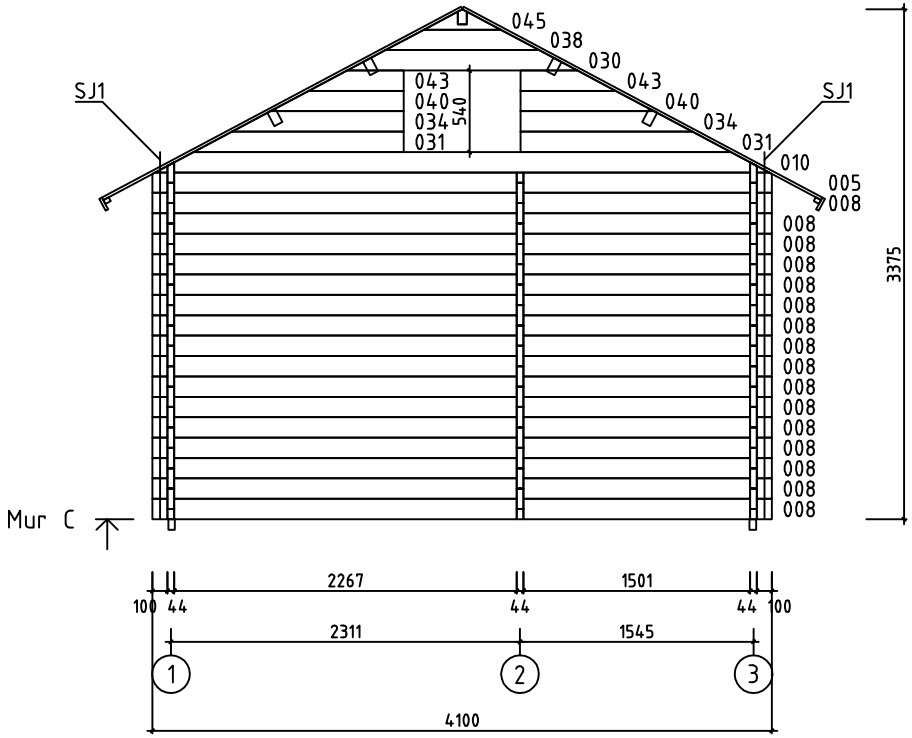


House	Bergerac 44 ISO	Sheet	8
Drawing	MUR C	Scale	1:50
Material	44x135	Date	28.04.2015
Drawer	RP	File	Bergerac 44 ISO.dwg

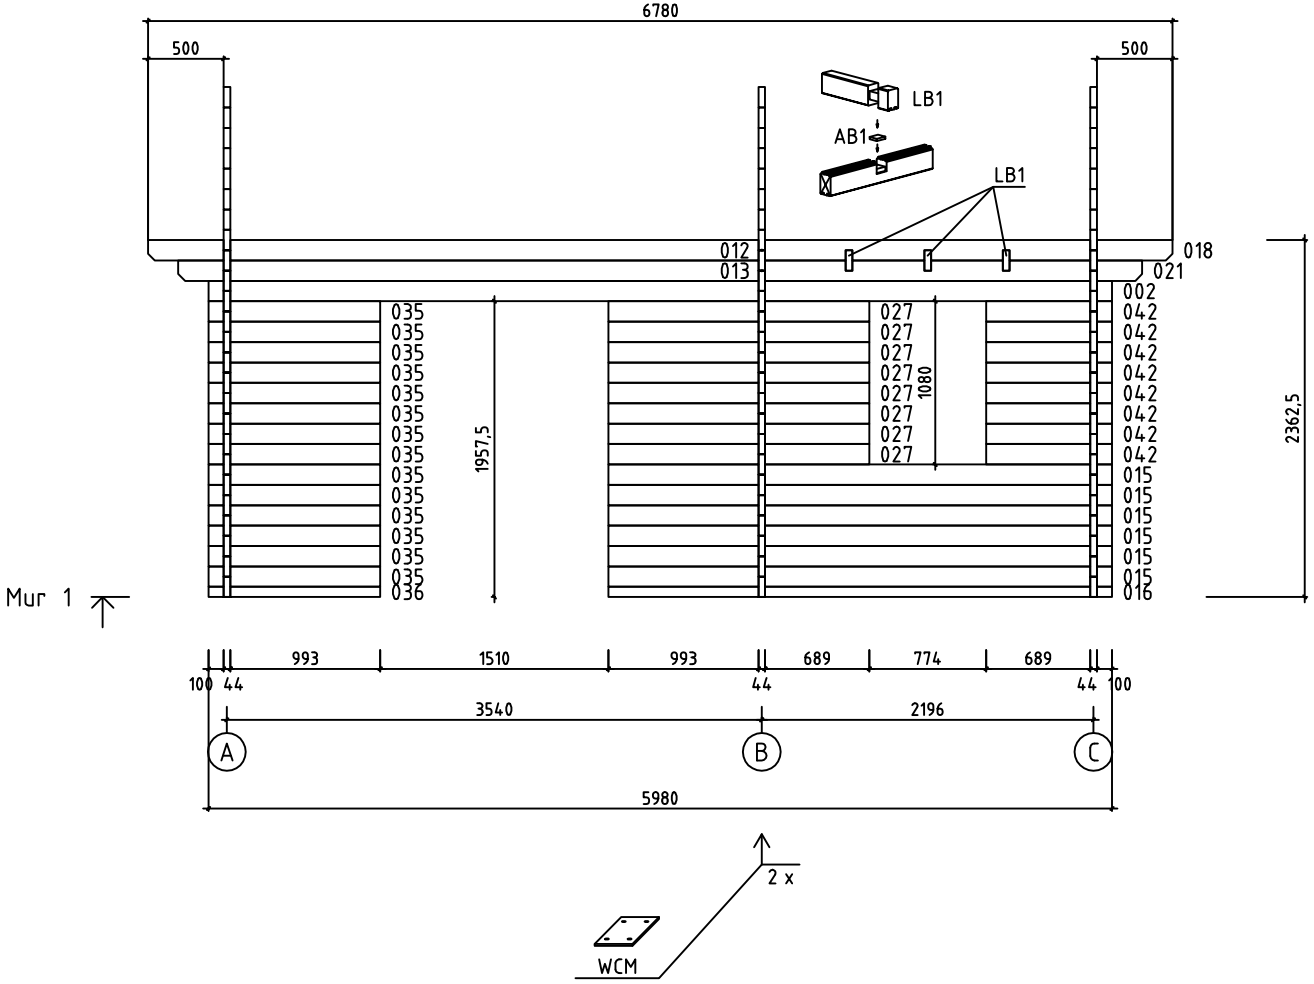


House	Bergerac 44 ISO	Sheet	9
Drawing	MUR 1	Scale	1:50
Material	44x135	Date	28.04.2015
Drawer	RP	File	Bergerac 44 ISO.dwg

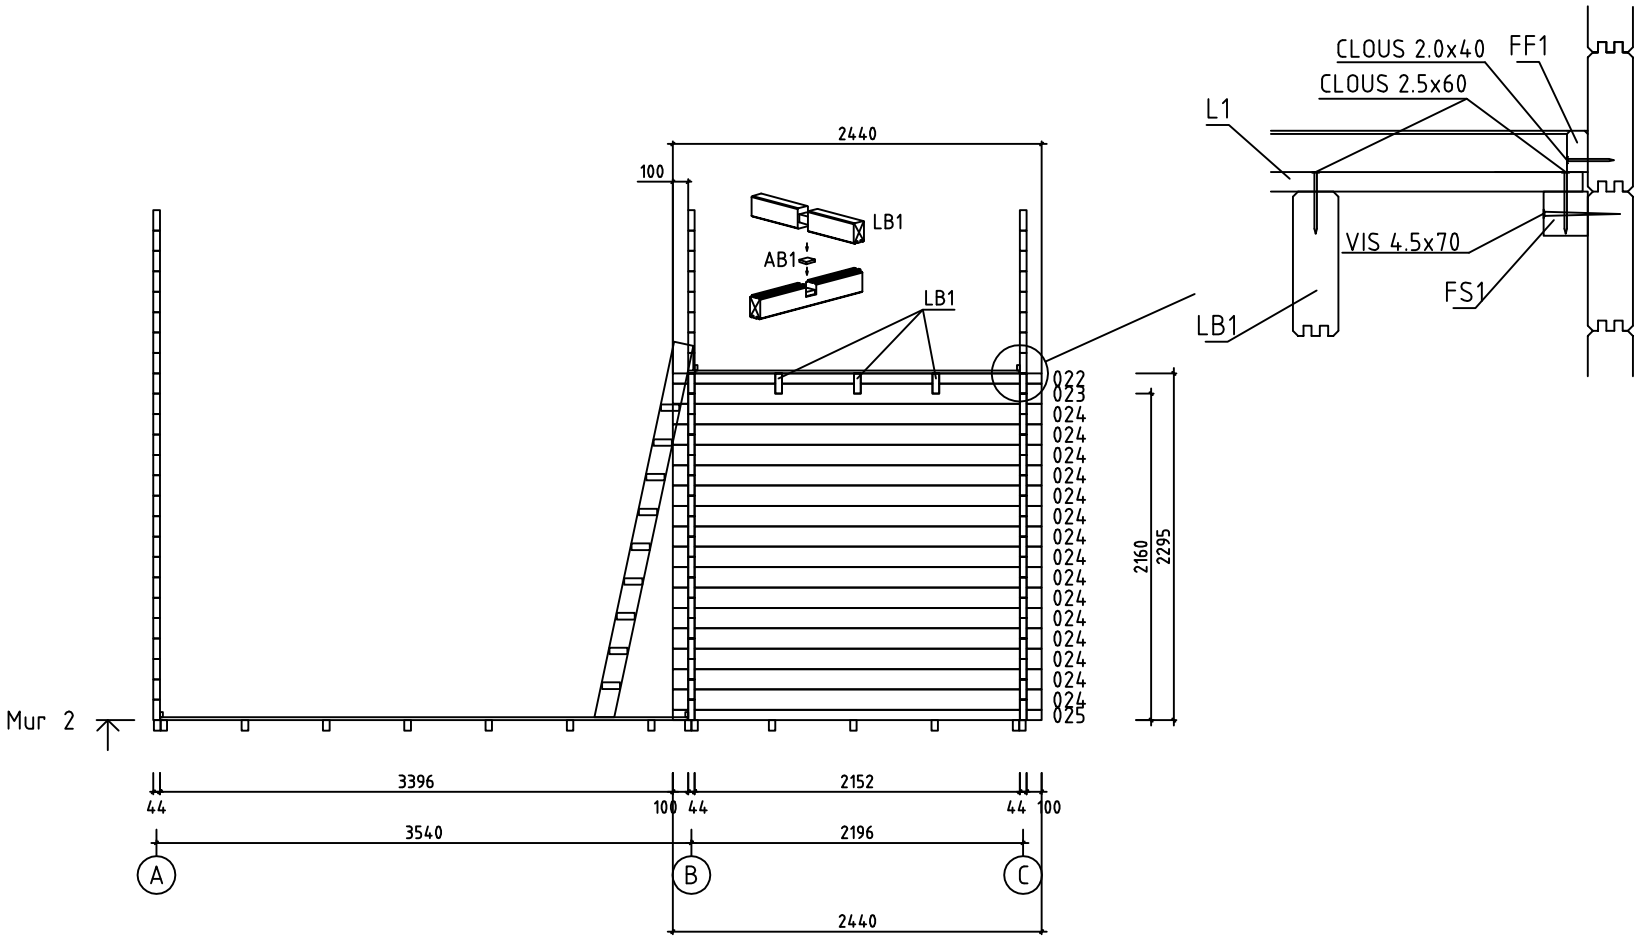

House	Bergerac 44 ISO	Sheet	10
Drawing	MUR 2	Scale	1:50
Material	44x135	Date	28.04.2015
Drawer	RP	File	Bergerac 44 ISO.dwg

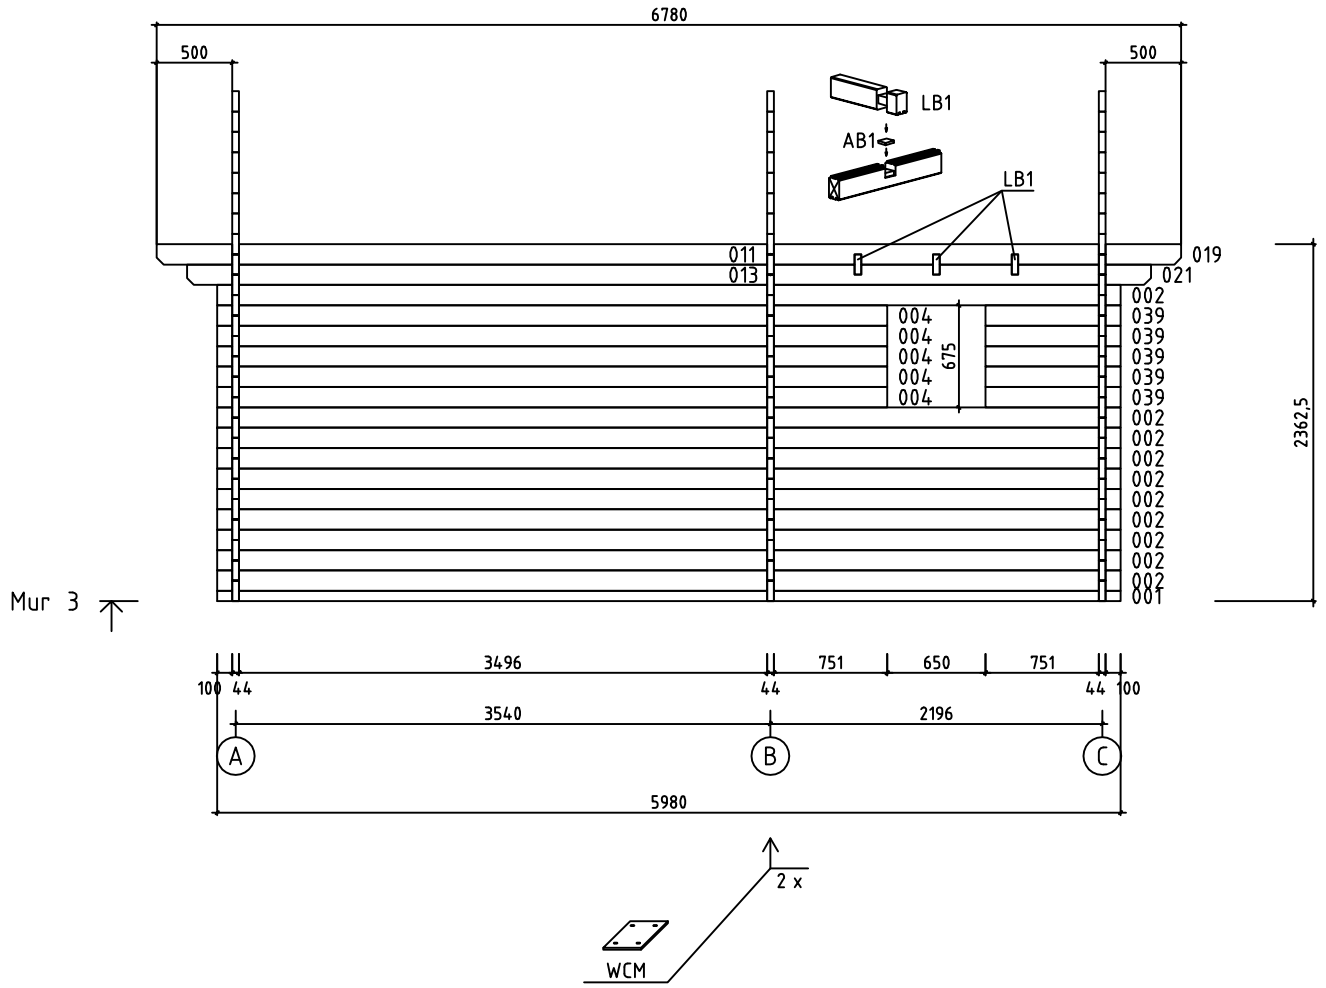


House	Bergerac 44 ISO	Sheet	11
Drawing	MUR 3	Scale	1:50
Material	44x135	Date	28.04.2015
Drawer	RP	File	Bergerac 44 ISO.dwg

























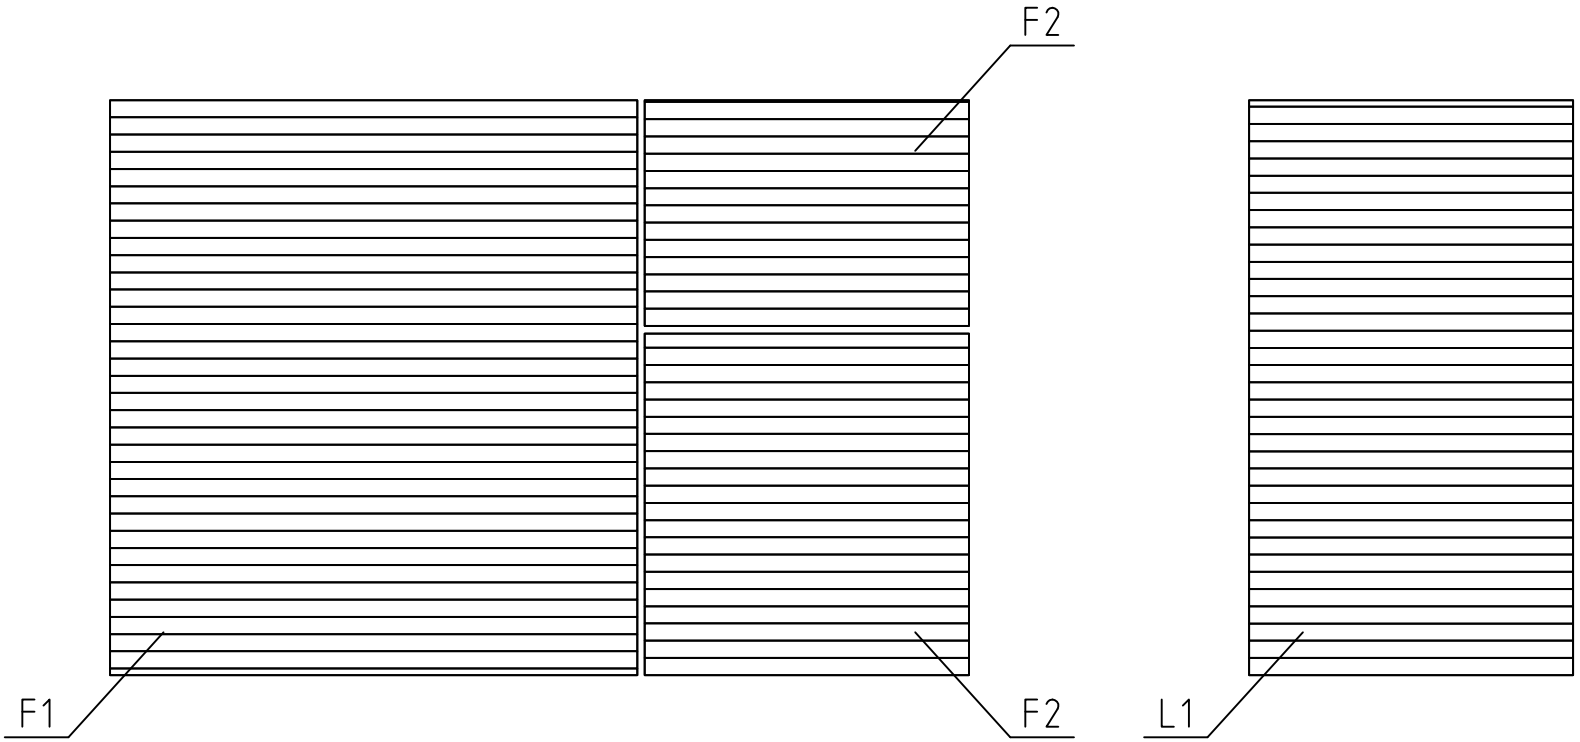


PLANCHER DE L´ETAGE











House	Bergerac 44 ISO	Sheet	12
Drawing	PLAN POSE PLANCHER	Scale	1:50
Material	114x19	Date	28.04.2015
Drawer	RP	File	Bergerac 44 ISO.dwg

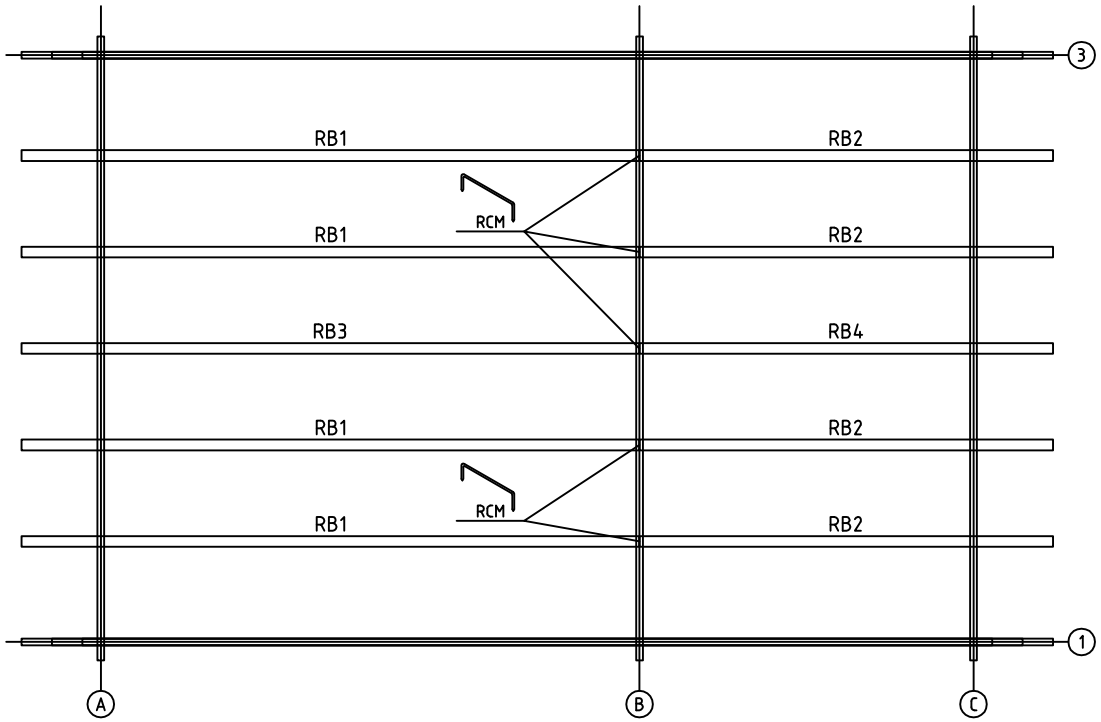






House	Bergerac 44 ISO	Sheet	13
Drawing	SOLIVES DE PLAFOND	Scale	1:50
Material	70x140	Date	28.04.2015
Drawer	RP	File	Bergerac 44 ISO.dwg

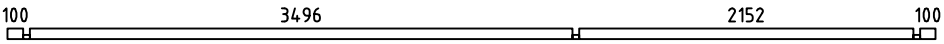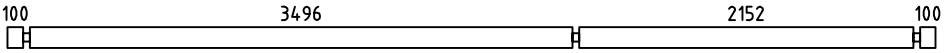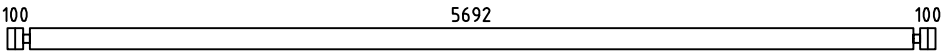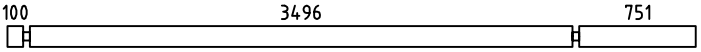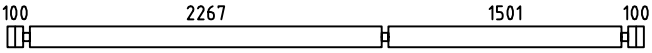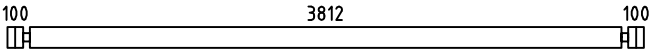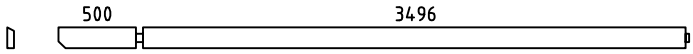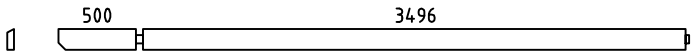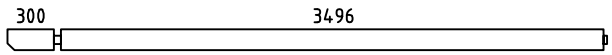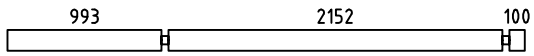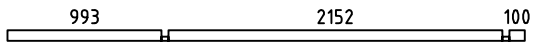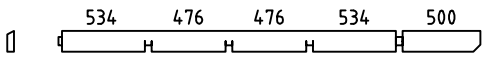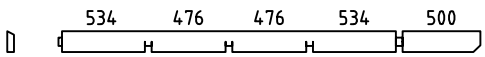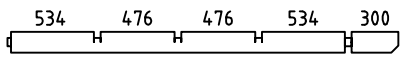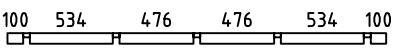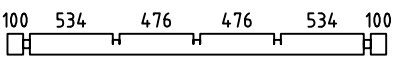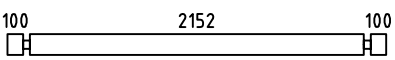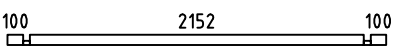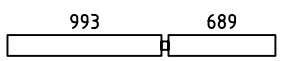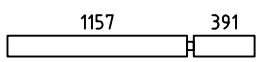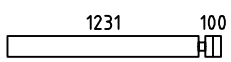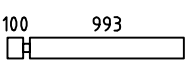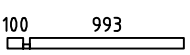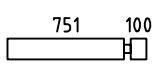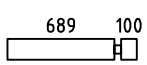Pos	Spécification	PZS	Profile (mm)	L (mm)
001		1	44x68	5980
002		11	44x135	5980
003	MADRIER DE RÉSERVE 	1	44x135	5980
004		5	44x135	4435
008		17	44x135	4100
009		8	44x135	4100
011		1	44x135	4062
012		1	44x135	4062
013		2	44x135	3862
015		6	44x135	3333
016		1	44x68	3333
018		1	44x135	2718
019		1	44x135	2718
021		2	44x135	2518
022		1	44x68	2440
023		1	44x135	2440
024		15	44x135	2440
025		1	44x68	2440
027		8	44x135	1726
029		15	44x135	1592
032		16	44x135	1375
035		14	44x135	1137
036		1	44x68	1137
039		5	44x135	895
042		8	44x135	833




House	Material	File	Sheet
Bergerac 44 ISO		Bergerac 44 ISO.dwg	14

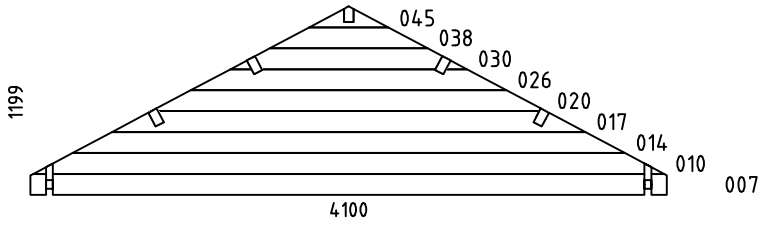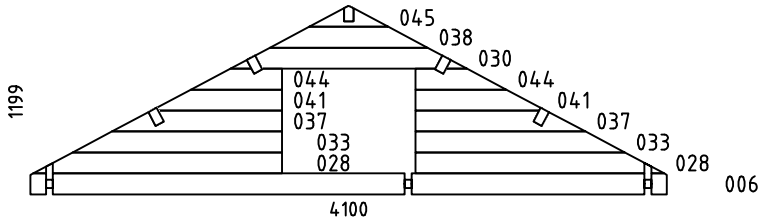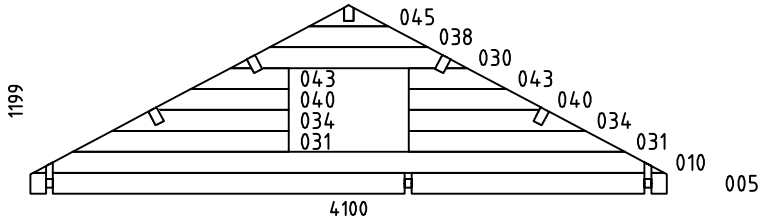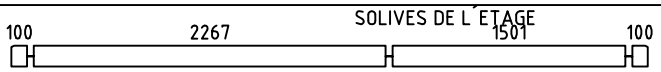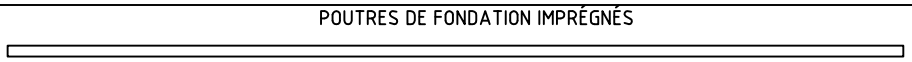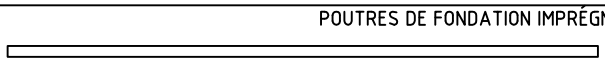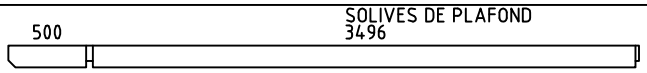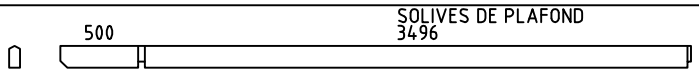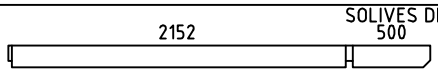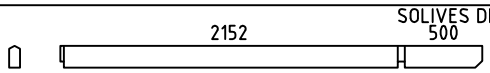Pos	Spécification	PZS	Profile (mm)	L (mm)
046		30	44x135	444
WA-1		1	44x1199	4100
WB-1		1	44x1199	4100
WC-1		1	44x1199	4100
LB1		3	44x135	4100
HB	MADRIERS D´ASSEMBLAGE 	3	44x135	300
FBI2		2	43x70	5770
FBI1		15	43x70	3804
RB1		4	70x140	4062
RB3		1	70x140	4062
RB2		4	70x140	2718
RB4		1	70x140	2718
FS1	BAGUETTES POUR FIXER LES PLANCHER DE L´ETAGE 	2	43x43	2260
FS2	BAGUETTES POUR FIXER LES PLANCHER DE L´ETAGE 	2	43x43	1495
F1	PLANCHER  ou	34+1 44+1	114x19 88x19	3490
F2	PLANCHER  ou	34+1 44+1	114x19 88x19	2145
L1	PLANCHER DE L´ETAGE  ou	34+1 44+1	114x19 88x19	2145
R1	VOLIGES  ou	120+2 156+2	114x19 88x19	2690
FF1	BAGUETTE DE FINITION DE PLANCHER 		19x35	42 m





House	Bergerac 44 ISO	Material	File	Bergerac 44 ISO.dwg	Sheet	15

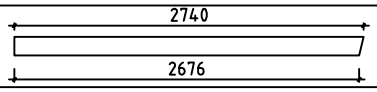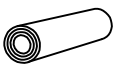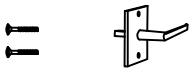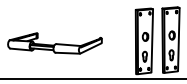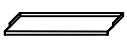Pos	Spécification	PZS	Profile (mm)	L (mm)
GB1	PLANCHE DE RIVE 	4	19x120	2740
GS1	BAGUETTES POUR FIXER LES PLANCHES DE RIVE 	4	19x70	2740
EB1	LATTES SOUS VOLIGES 	4	19x90	3390
ES1	BAGUETTES POUR FIXER LES LATTES SOUS VOLIGES 	4	30x40	3390
DB1	ELÉMENTS DE DÉCORATION 	2	19x90	200
AB1	MUR D´ASSEMBLAGE 	9	15x30	30
WCM	PATTE D´ASSEMBLAGE 	4	25	25
RCM	CONNECTEUR MÉTALLIQUE POUR SOLIVES DE PLAFOND 	5	ϕ6	200
SJ1	TIGES FILETÉS	6	ϕM10	2340
	CLOUS POUR FF1	90	ϕ2.0	40
	CLOUS POUR F1, F2, L1, R1	1450	ϕ2.5	60
	CLOUS POUR LE REVÉTEMENT DE TOIT	550	ϕ2.5	20
	VIS POUR LCM	16	ϕ3.5	35
	VIS POUR GB1, GS1, EB1, ES1, DB1	90	ϕ4.5	50
	VIS POUR FS1, FS2	20	ϕ4.5	70
	VIS POUR 001, 016, 022, 025, 036 FBI1, FBI2, LB1	90	ϕ4.5	90
	VIS POUR RB1, RB2, RB3, RB4 WA-1, WB-1, WC-1	80	ϕ6.0	160
	REVÉTEMENT DE TOIT R = 15m 	3,0		
	POIGNÉE DE FENÊTRE (EN KIT) 	5		
	POIGNÉE DE PORTE (EN KIT) 	3		
	SERRURE DE PORTE + CLÉS 	3		
	REJET D´EAU POUR DOUBLE FENÉTRE 	1		
	REJET D´EAU POUR FENÉTRE 	1		
	REJET D´EAU POUR FENÉTRE 	1		
	REJET D´EAU POUR FENÉTRE 	1		

House Bergerac 44 ISO	Material	File Bergerac 44 ISO.dwg	Sheet 16

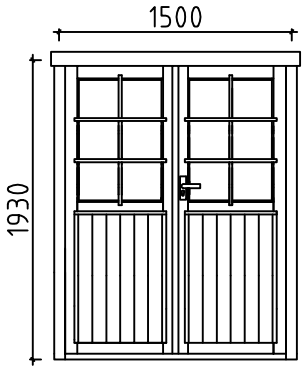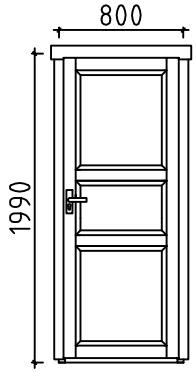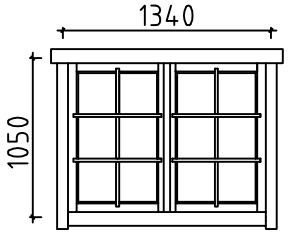Pos	Spécification	PZS	Profile (mm)	L (mm)
	CROISILLONS POUR DOUBLE PORTE	2		
	CROISILLONS POUR DOUBLE FENÉTRE	2		
	CROISILLONS POUR FENÉTRE	1		
	CROISILLONS POUR FENÉTRE	1		
	CROISILLONS POUR FENÉTRE	1		
	BORDURE DE PORTE	1		
	CHARNIERES PORTE	6		
	ESCALIER	1	500	2540
	DOUBLE PORTE (droit) ORT_ECO P 	1	1500	1930
	PORTE INTÉRIEURE (1x droit; 1x gauche) AST P+V 	1+1	800	1990
	DOUBLE FENÉTRE ORT_ECO 	1	1340	1050

House Bergerac 44 ISO	Material	File Bergerac 44 ISO.dwg	Sheet 17

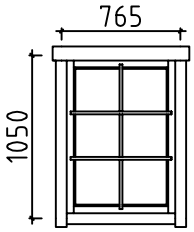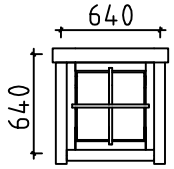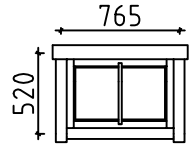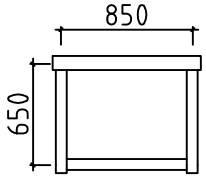Pos	Spécification	PZS	Profile (mm)	L (mm)
	FENÉTRE (gauche) ORT_ECO V 	1	765	1050
	FENÉTRE (droit) ORT_ECO P 	1	640	640
	FENÉTRE (droit) ORT_ECO P 	1	765	520
	ENTRÉE DE BORD POUR LOFT 	1	850	650

House Bergerac 44 ISO	Material	File Bergerac 44 ISO.dwg	Sheet 18

#001	3	5980	1
#002	1,3	5980	11
#003		5980	1
#004	3	4435	5
#005	C	4100	1
#006	B	4100	1
#007	A	4100	1
#008	B,C	4100	17
#009	A	4100	8
#010	A,C	4066	2
#011	3	4062	1
#012	1	4062	1
#013	1,3	3862	2
#014	A	3558	1
#015	1	3333	6
#016	1	3333	1
#017	A	3050	1
#018	1	2718	1
#019	3	2718	1
#020	A	2541	1
#021	1,3	2518	2
#022	2	2440	1
#023	2	2440	1
#024	2	2440	15
#025	2	2440	1
#026	A	2033	1
#027	1	1726	8
#028	B	1603	2
#029	B	1592	15
#030	A,B,C	1525	3
#031	C	1392	2
#032	A	1375	16
#033	B	1349	2
#034	C	1138	2
#035	1	1137	14
#036	1	1137	1
#037	B	1095	2
#038	A,B,C	1017	3
#039	3	895	5
#040	C	884	2
#041	B	841	2
#042	1	833	8
#043	C	630	2
#044	B	587	2
#045	A,B,C	508	3
#046	B	444	30