

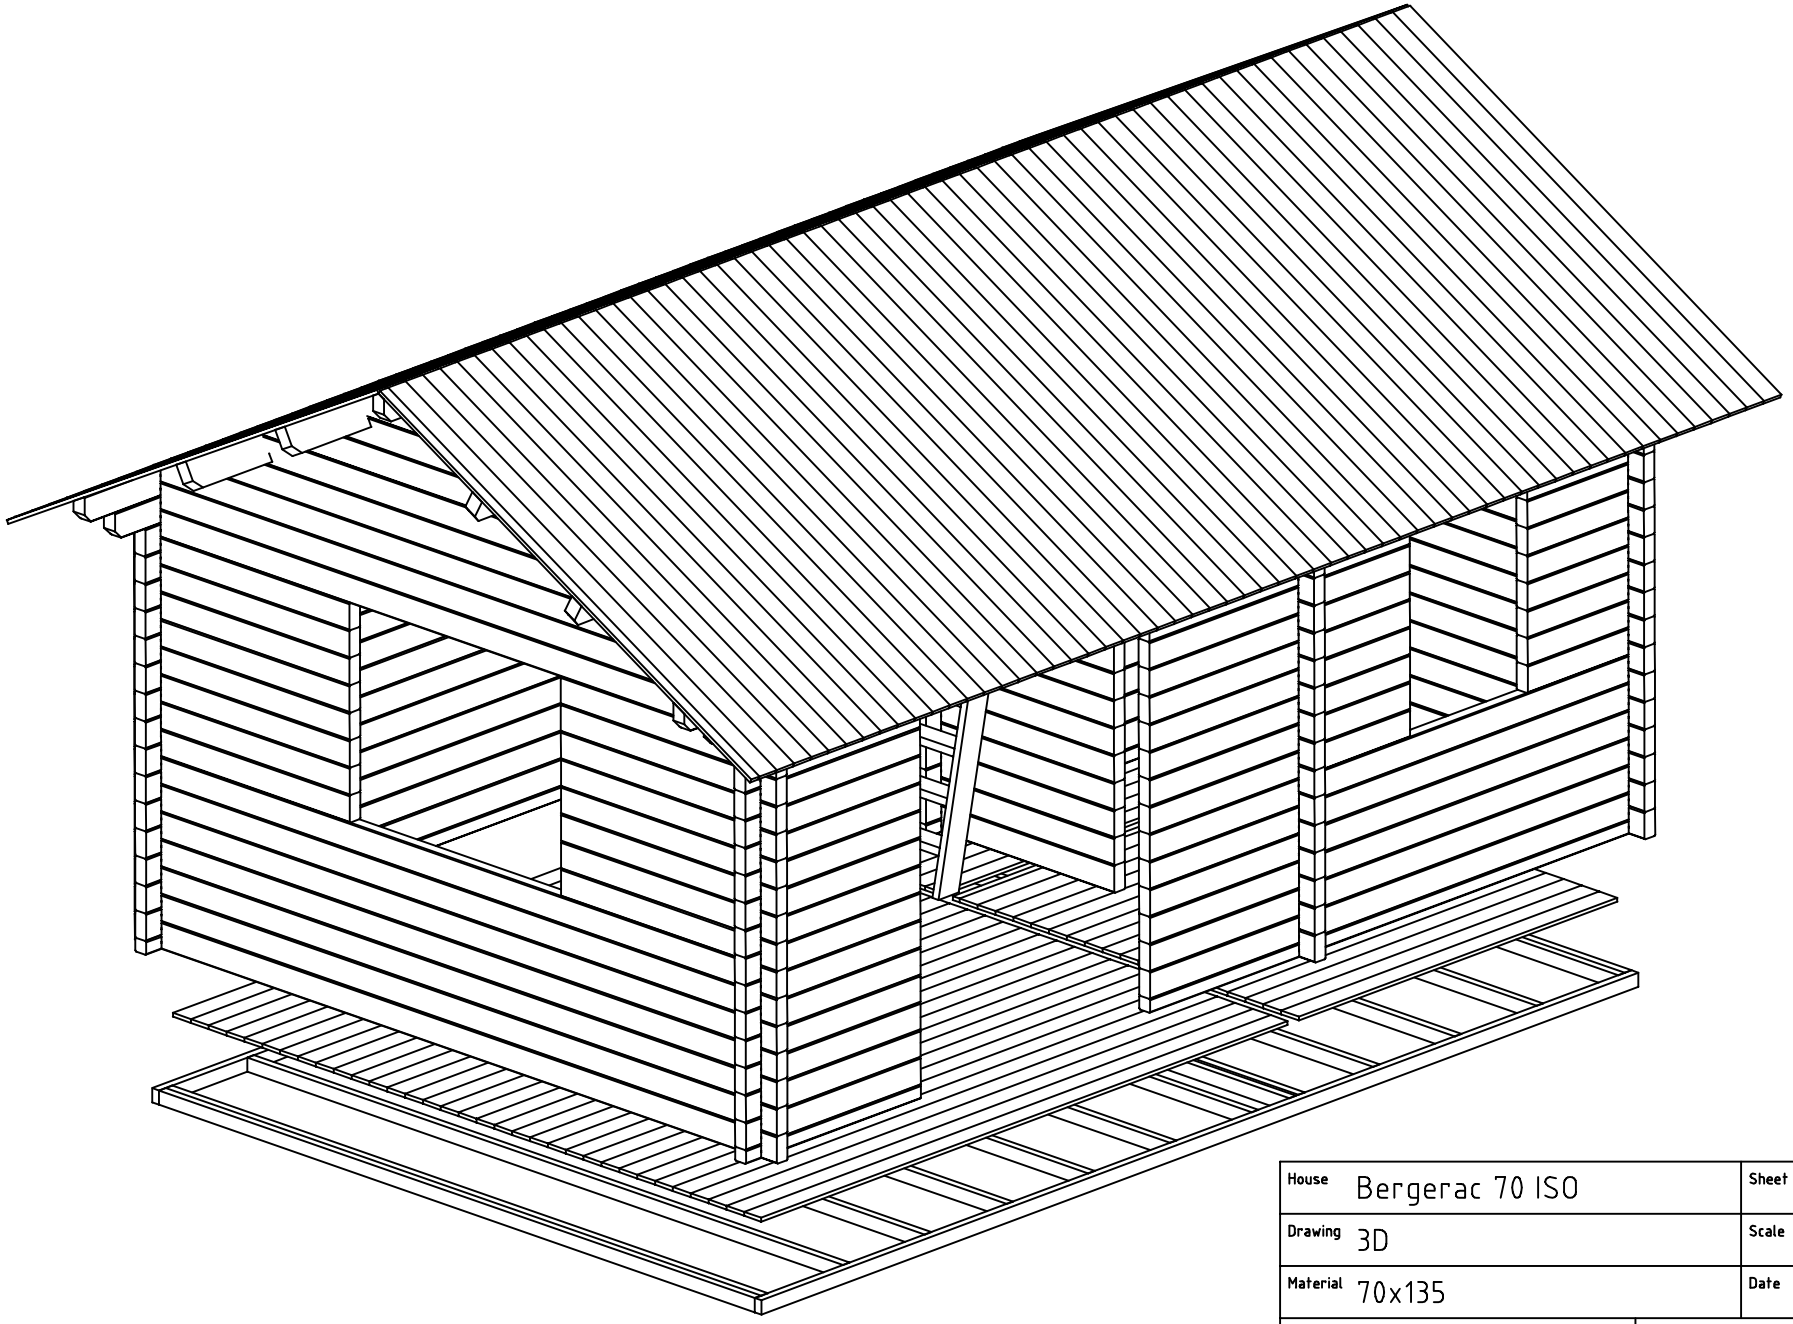



House	Bergerac 70 ISO	Sheet	1
Drawing	3D	Scale	
Material	70x135	Date	10.11.2014
Drawer	RP	File	Bergerac 70 ISO 3D.dwg

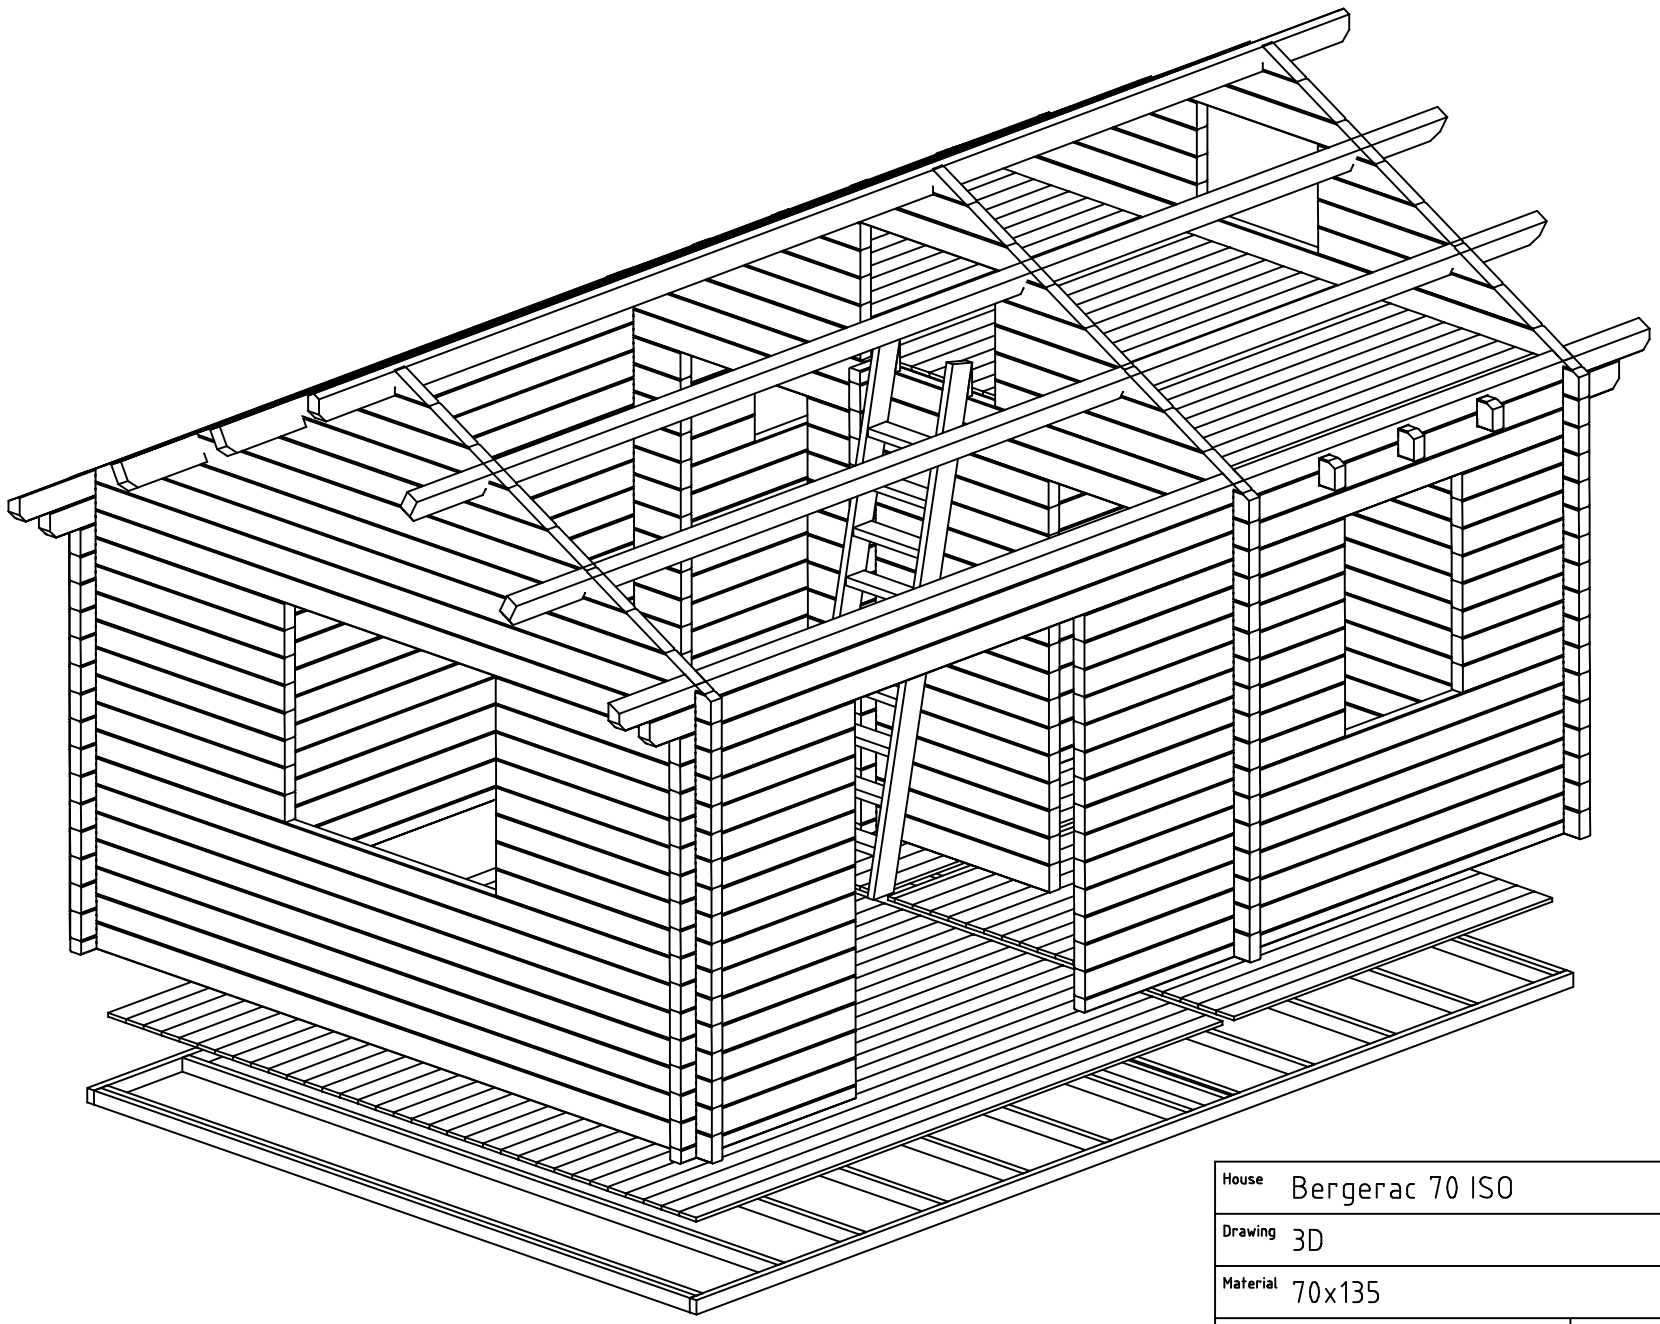


House	Bergerac 70 ISO	Sheet	1
Drawing	3D	Scale	
Material	70x135	Date	10.11.2014
Drawer	RP	File	Bergerac 70 ISO 3D.dwg

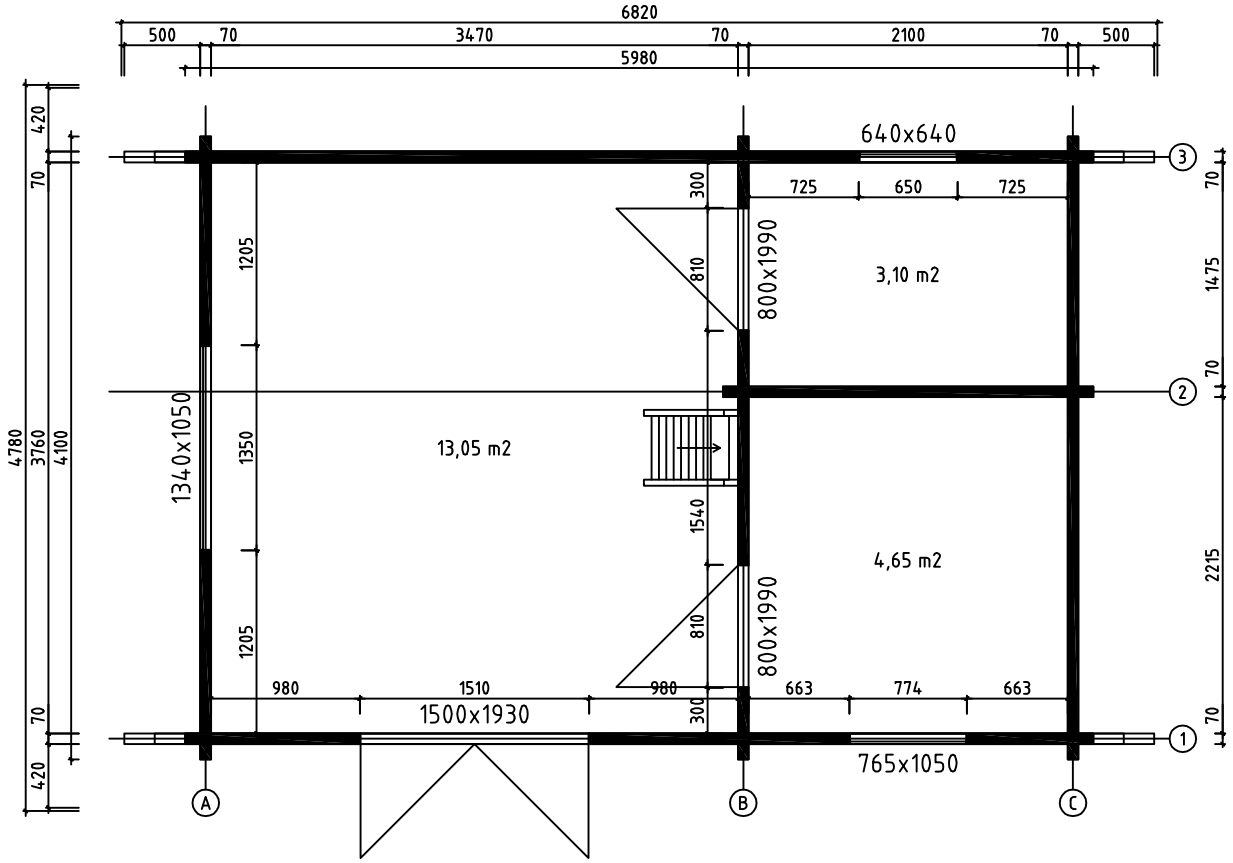


House	Bergerac 70 ISO	Sheet	3
Drawing	PLAN DE MASSE	Scale	1:50
Material	70x135	Date	10.11.2014
Drawer	RP	File	Bergerac 70 ISO.dwg

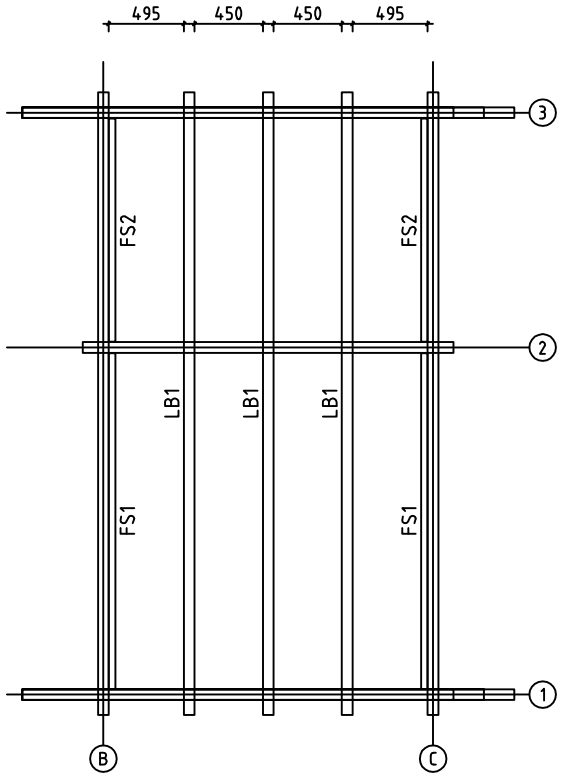



SOLIVES DE L´ETAGE

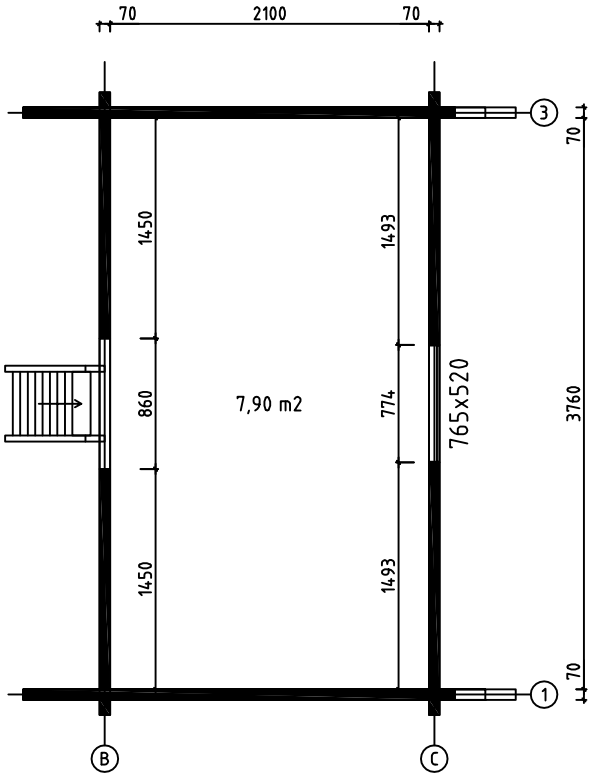


House	Bergerac 70 ISO	Sheet	4
Drawing	PLAN DE L´ETAGE	Scale	1:50
Material	70x135	Date	10.11.2014
Drawer	RP	File	Bergerac 70 ISO.dwg

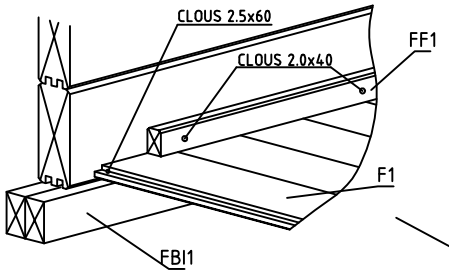


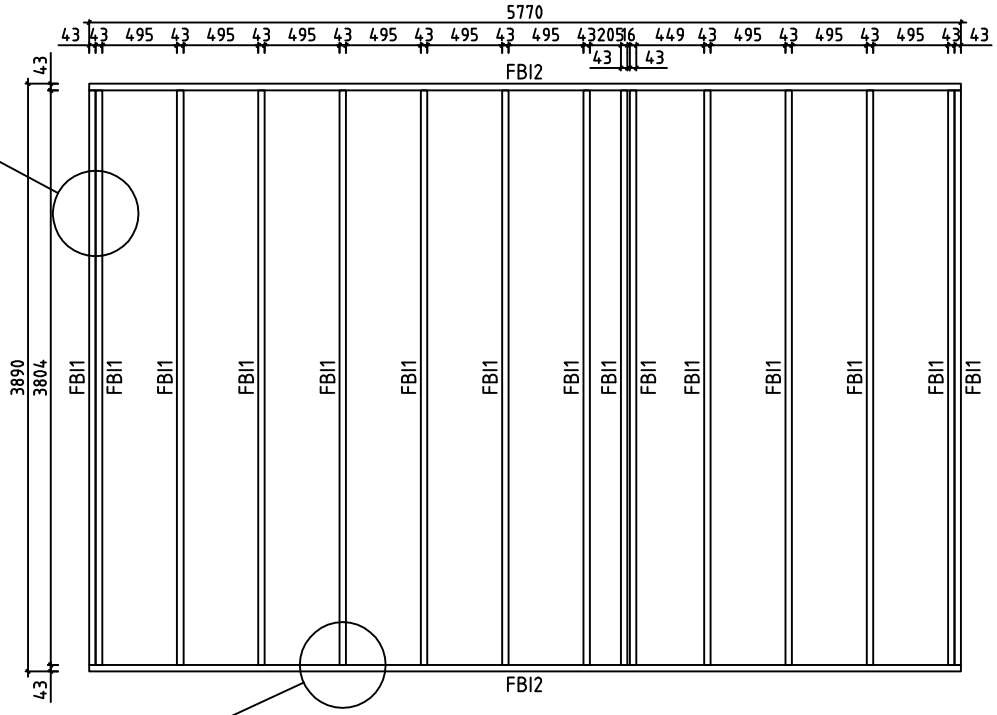

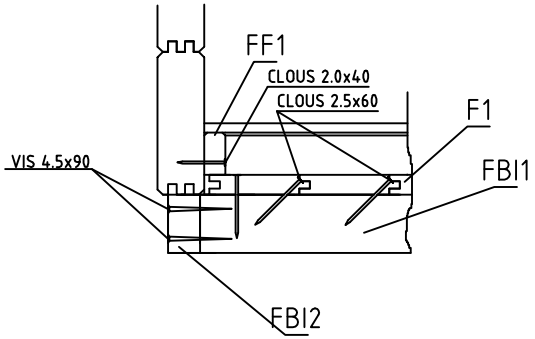


House	Bergerac 70 ISO	Sheet	5
Drawing	FONDATION	Scale	1:50
Material	43x70	Date	10.11.2014
Drawer	RP	File	Bergerac 70 ISO.dwg

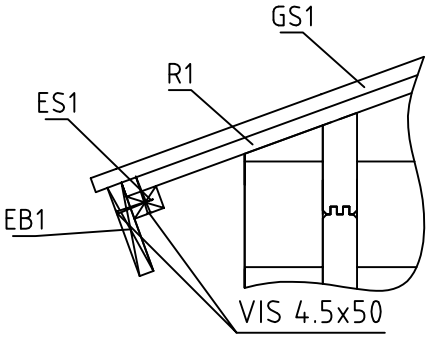


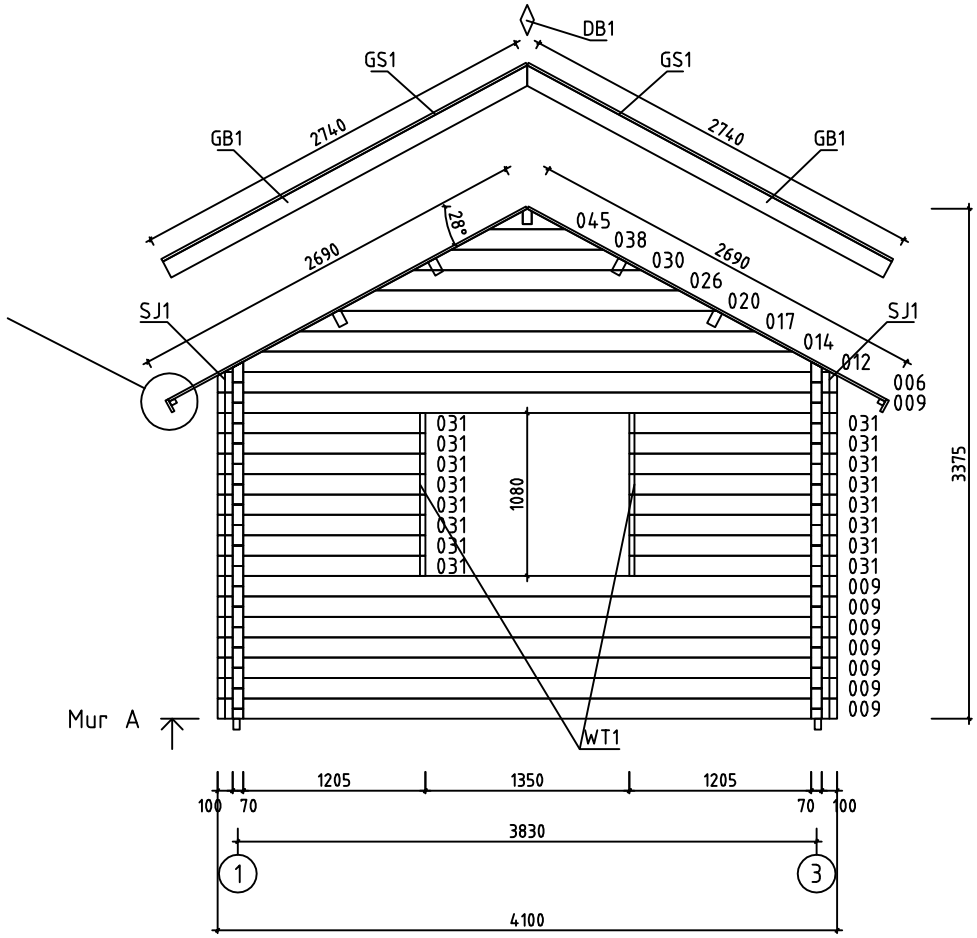


House	Bergerac 70 ISO	Sheet	6
Drawing	MUR A	Scale	1:50
Material	70x135	Date	10.11.2014
Drawer	RP	File	Bergerac 70 ISO.dwg

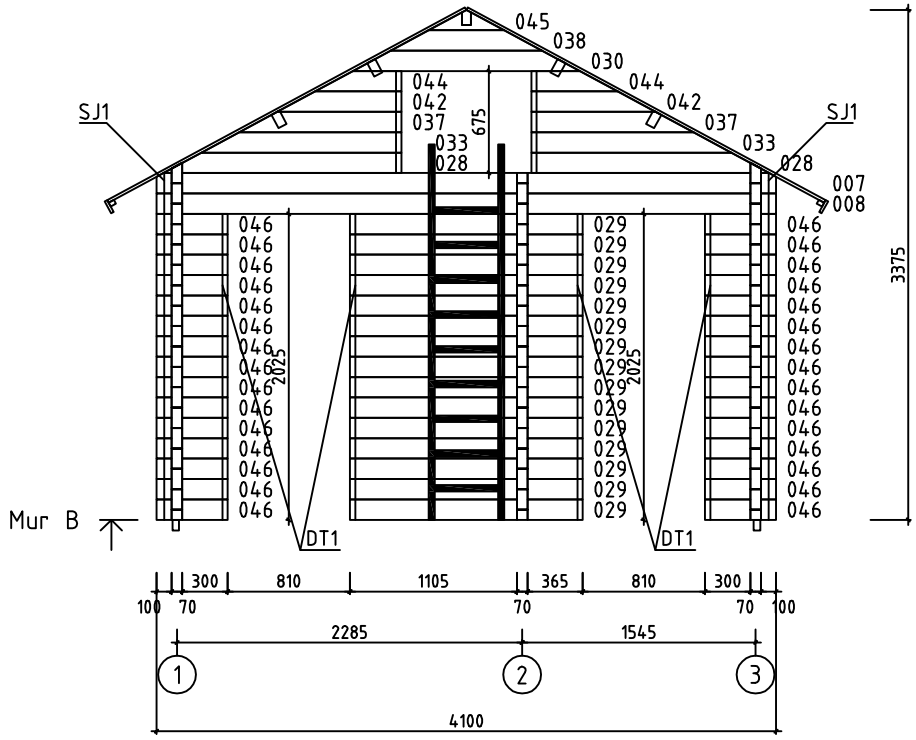


House	Bergerac 70 ISO	Sheet	7
Drawing	MUR B	Scale	1:50
Material	70x135	Date	10.11.2014
Drawer	RP	File	Bergerac 70 ISO.dwg

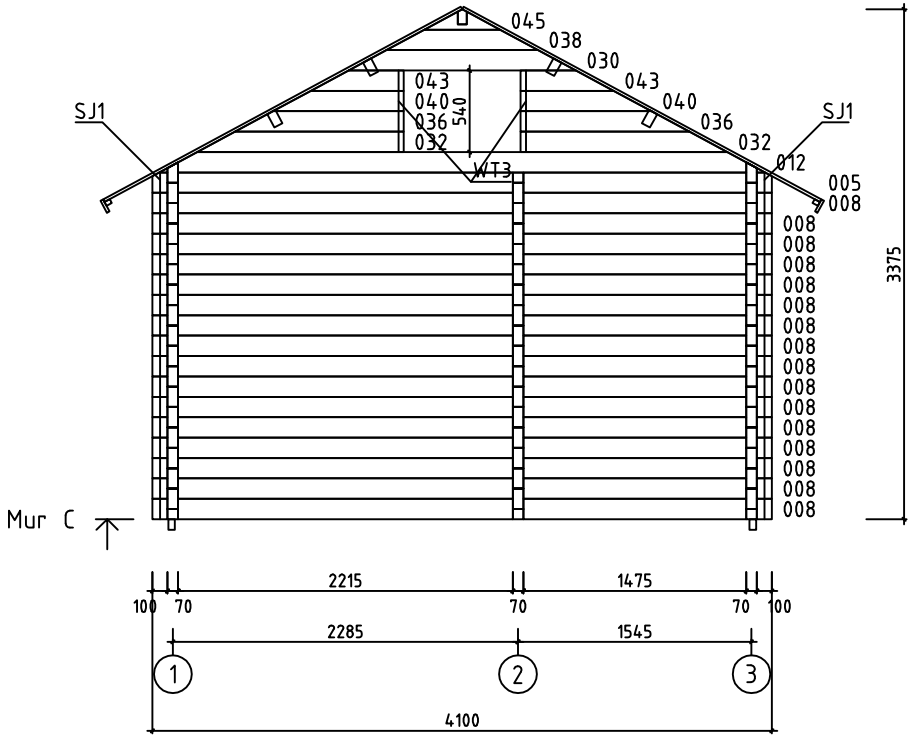


House	Bergerac 70 ISO	Sheet	8
Drawing	MUR C	Scale	1:50
Material	70x135	Date	10.11.2014
Drawer	RP	File	Bergerac 70 ISO.dwg

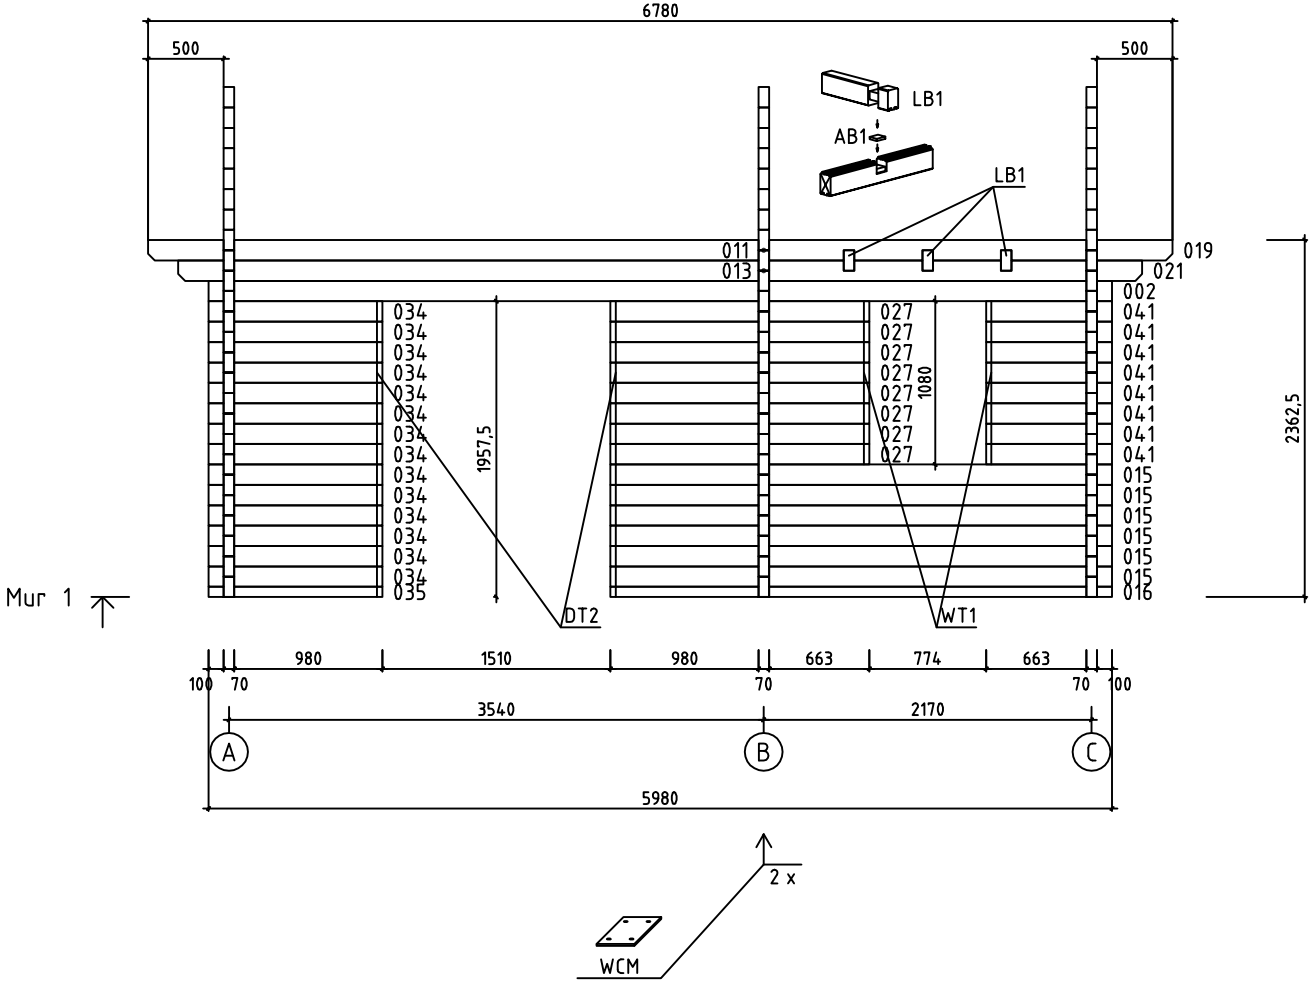


House	Bergerac 70 ISO	Sheet	9
Drawing	MUR 1	Scale	1:50
Material	70x135	Date	10.11.2014
Drawer	RP	File	Bergerac 70 ISO.dwg

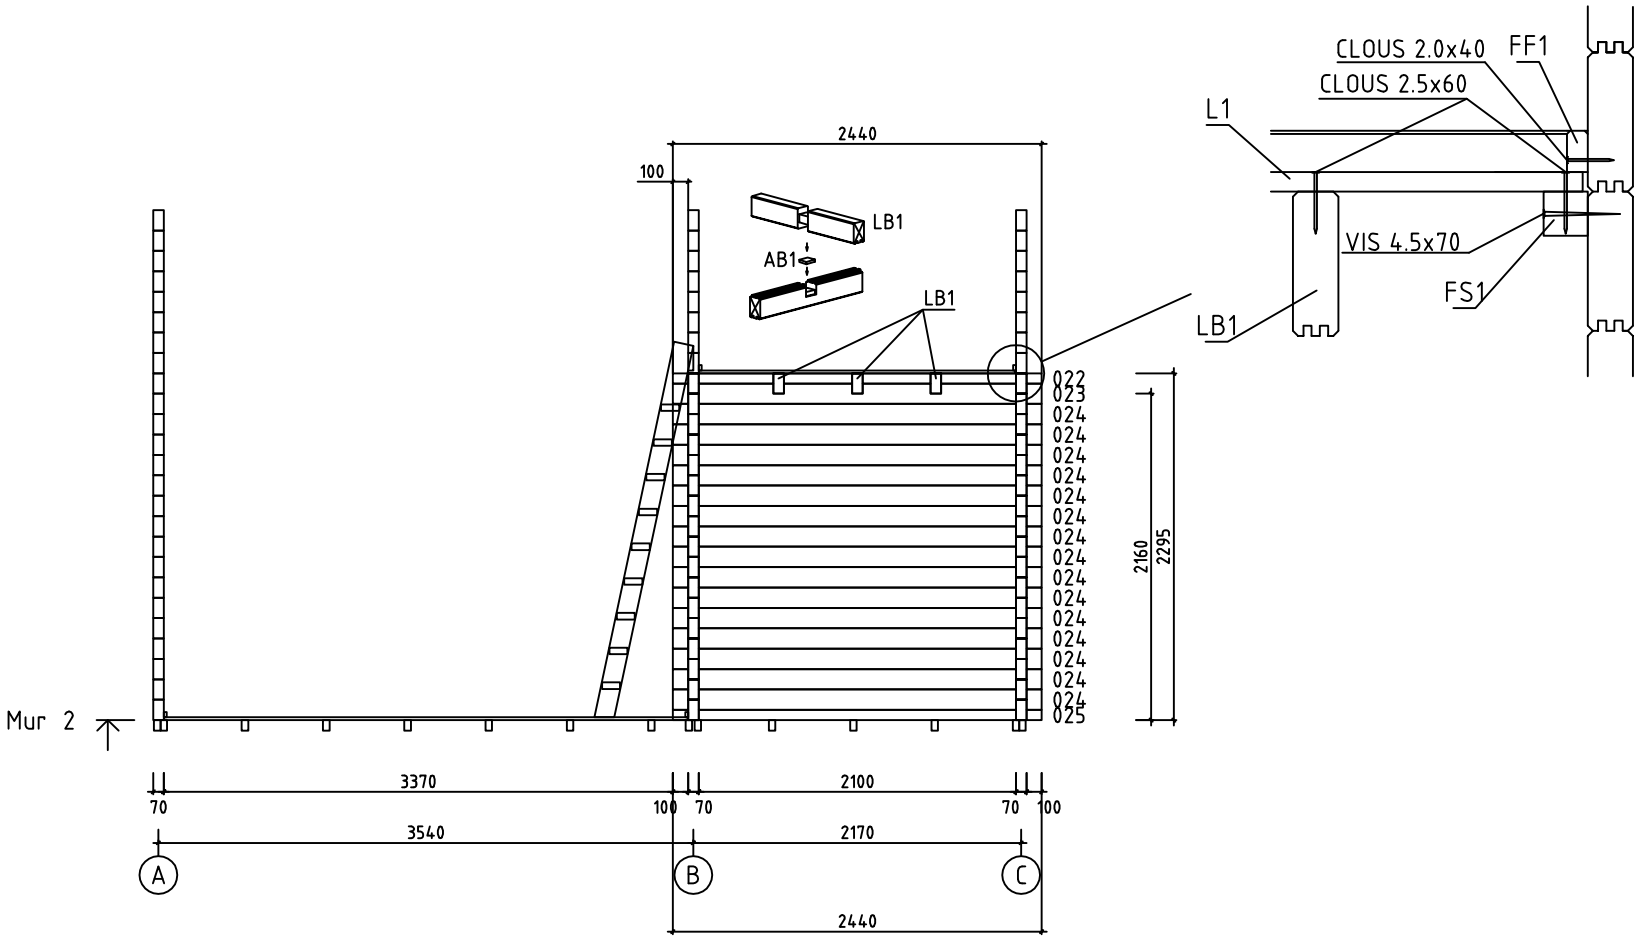


House	Bergerac 70 ISO	Sheet	10
Drawing	MUR 2	Scale	1:50
Material	70x135	Date	10.11.2014
Drawer	RP	File	Bergerac 70 ISO.dwg

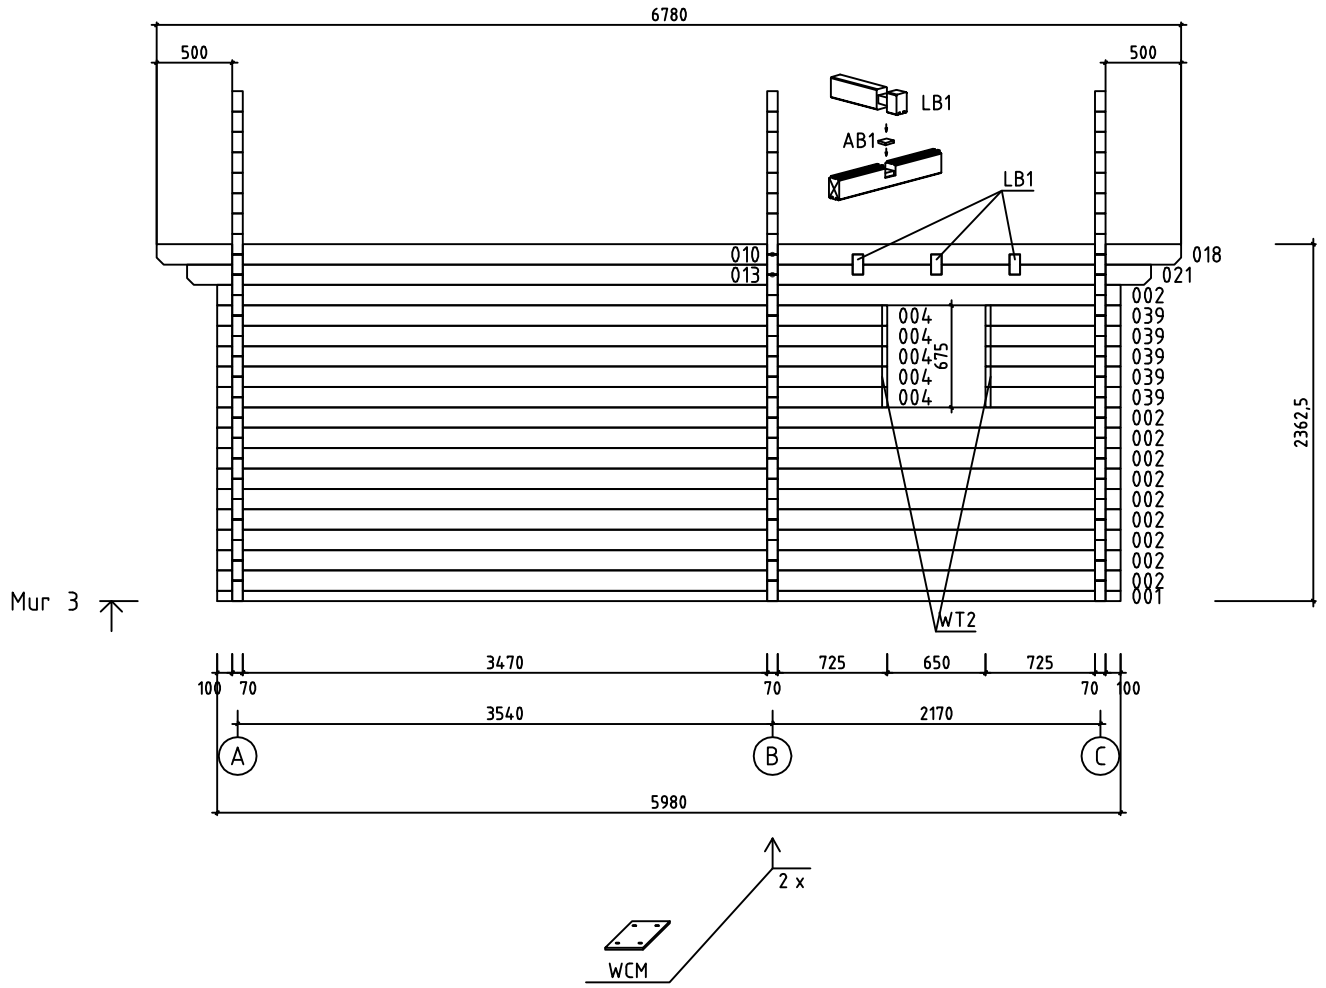


House	Bergerac 70 ISO	Sheet	11
Drawing	MUR 3	Scale	1:50
Material	70x135	Date	10.11.2014
Drawer	RP	File	Bergerac 70 ISO.dwg

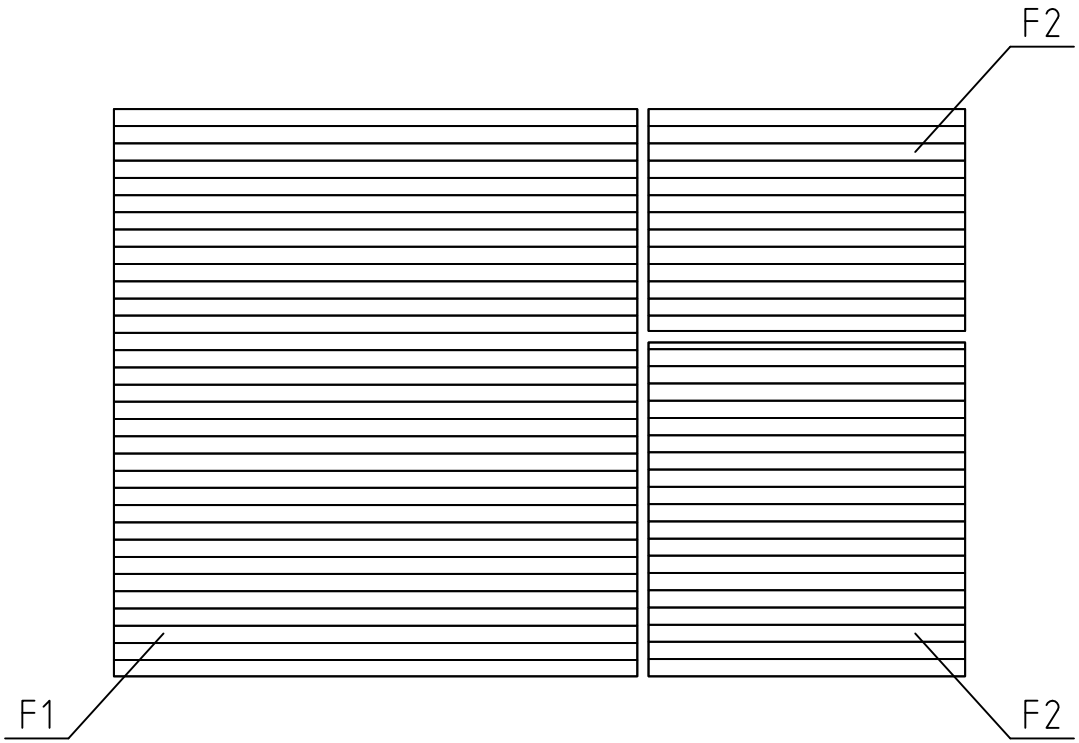

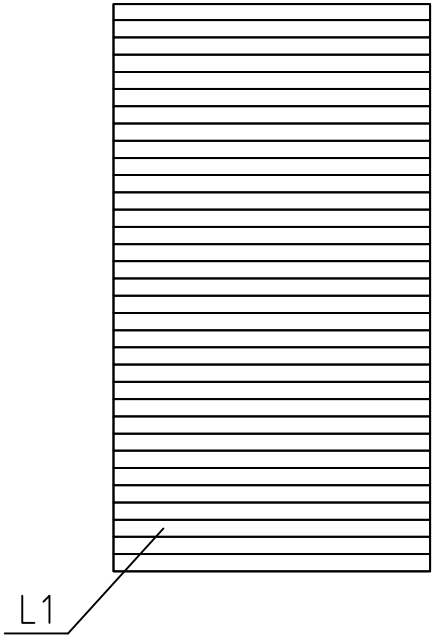

PLANCHER DE L´ETAGE

House	Bergerac 70 ISO	Sheet	12
Drawing	PLAN POSE PLANCHER	Scale	1:50
Material	114x19	Date	10.11.2014
Drawer	RP	File	Bergerac 70 ISO.dwg

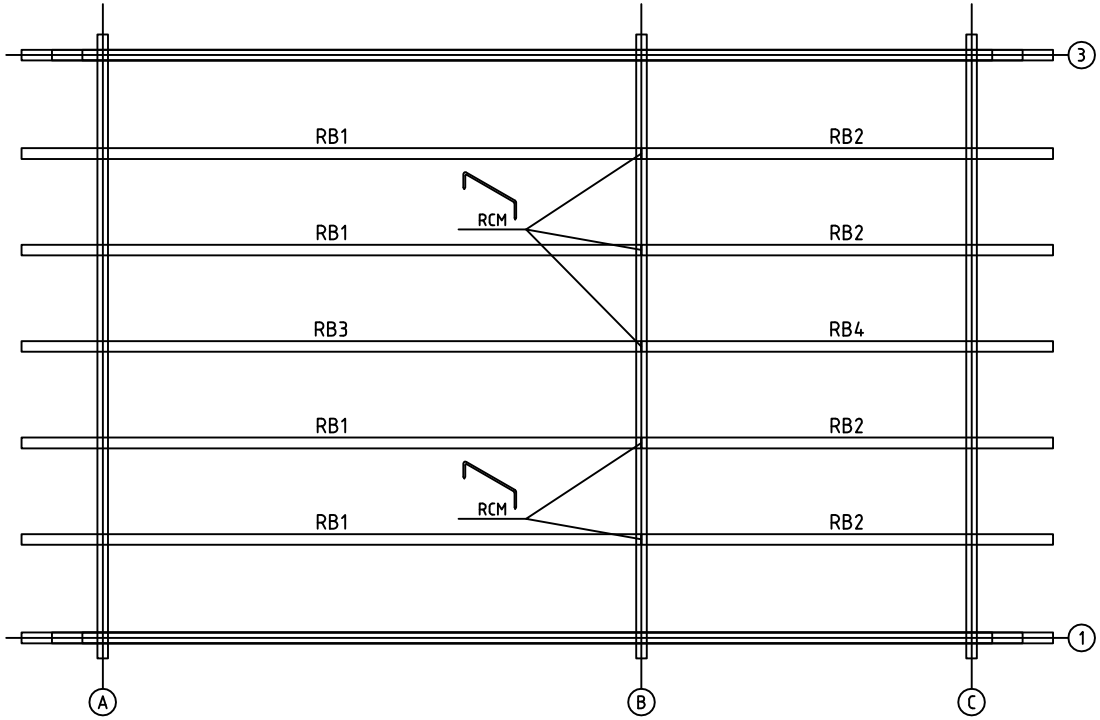

House	Bergerac 70 ISO	Sheet	13
Drawing	SOLIVES DE PLAFOND	Scale	1:50
Material	70x140	Date	10.11.2014
Drawer	RP	File	Bergerac 70 ISO.dwg