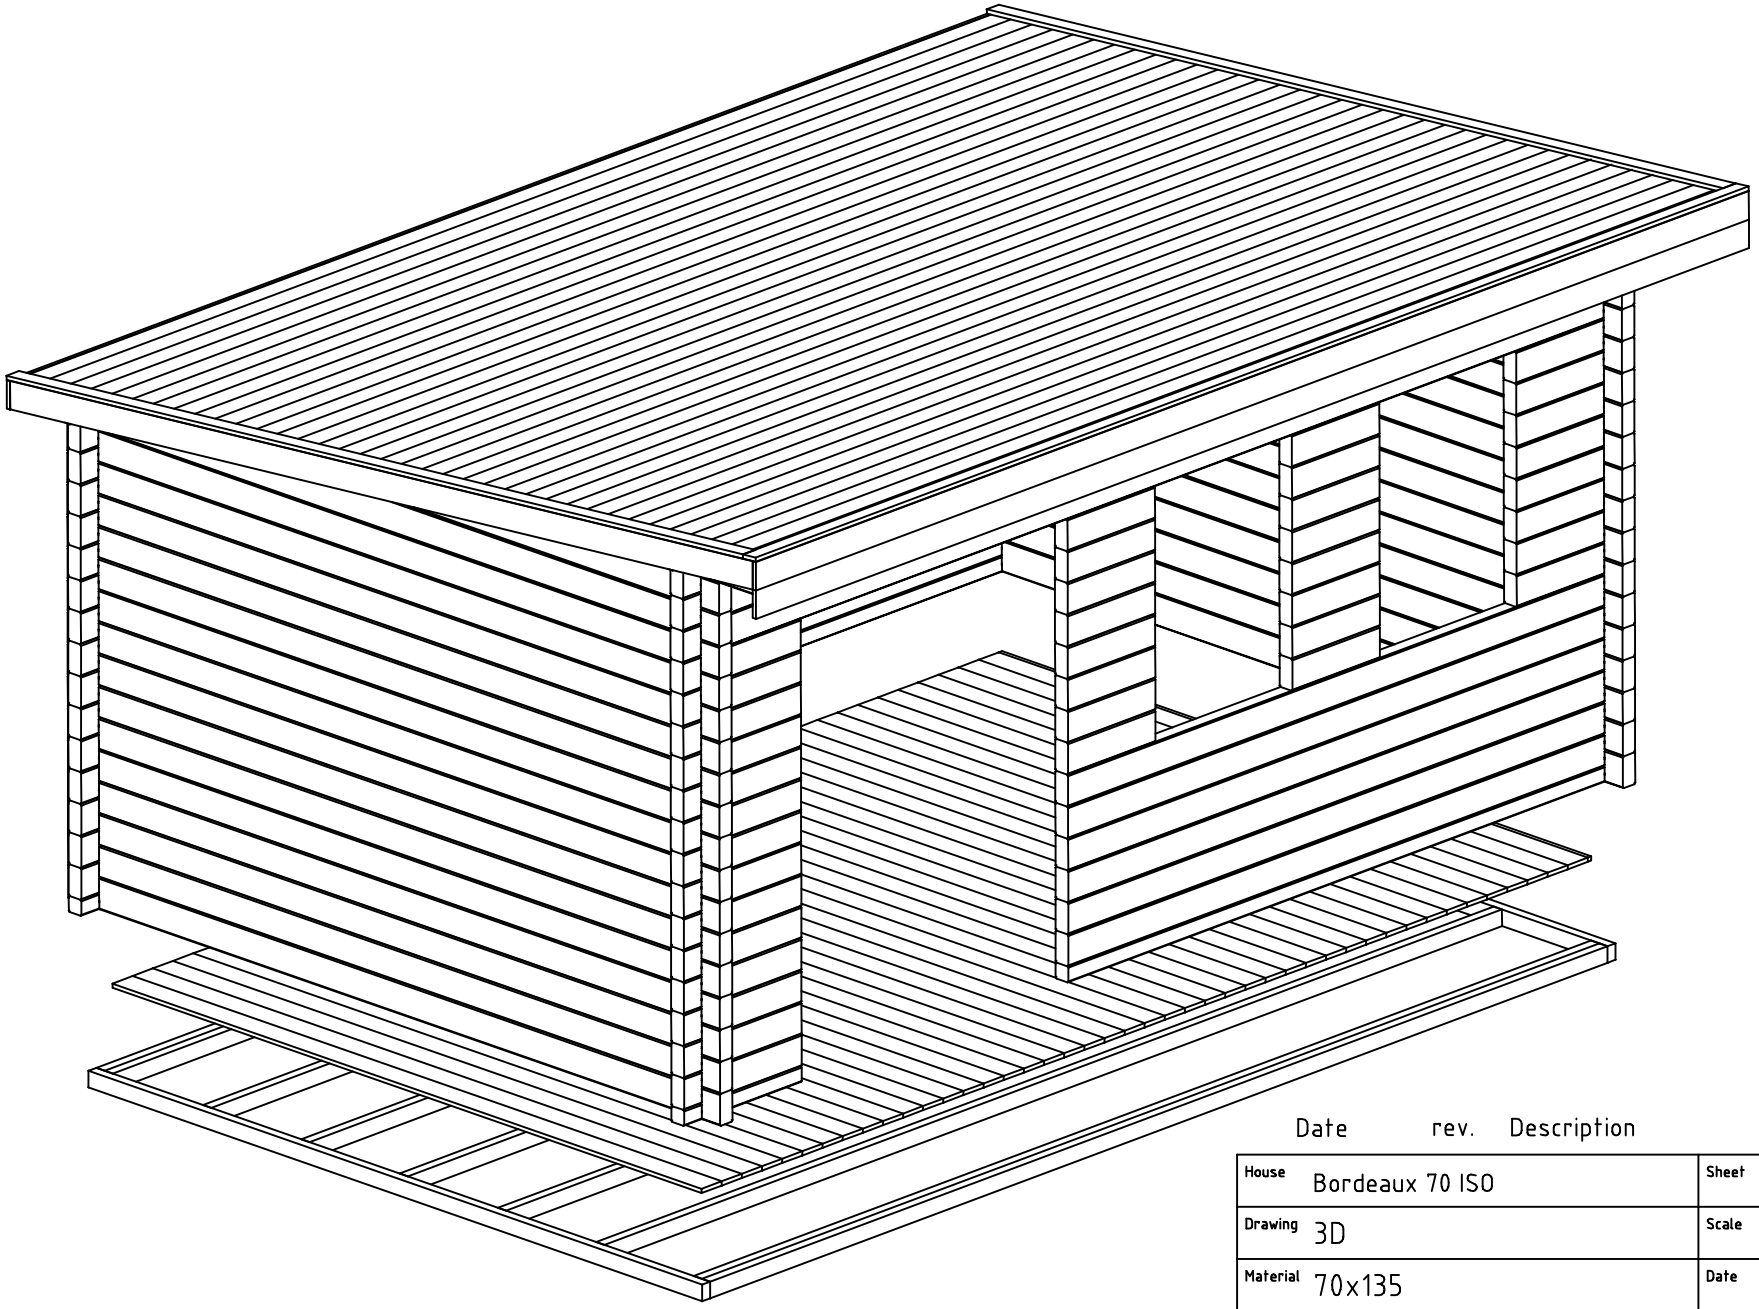
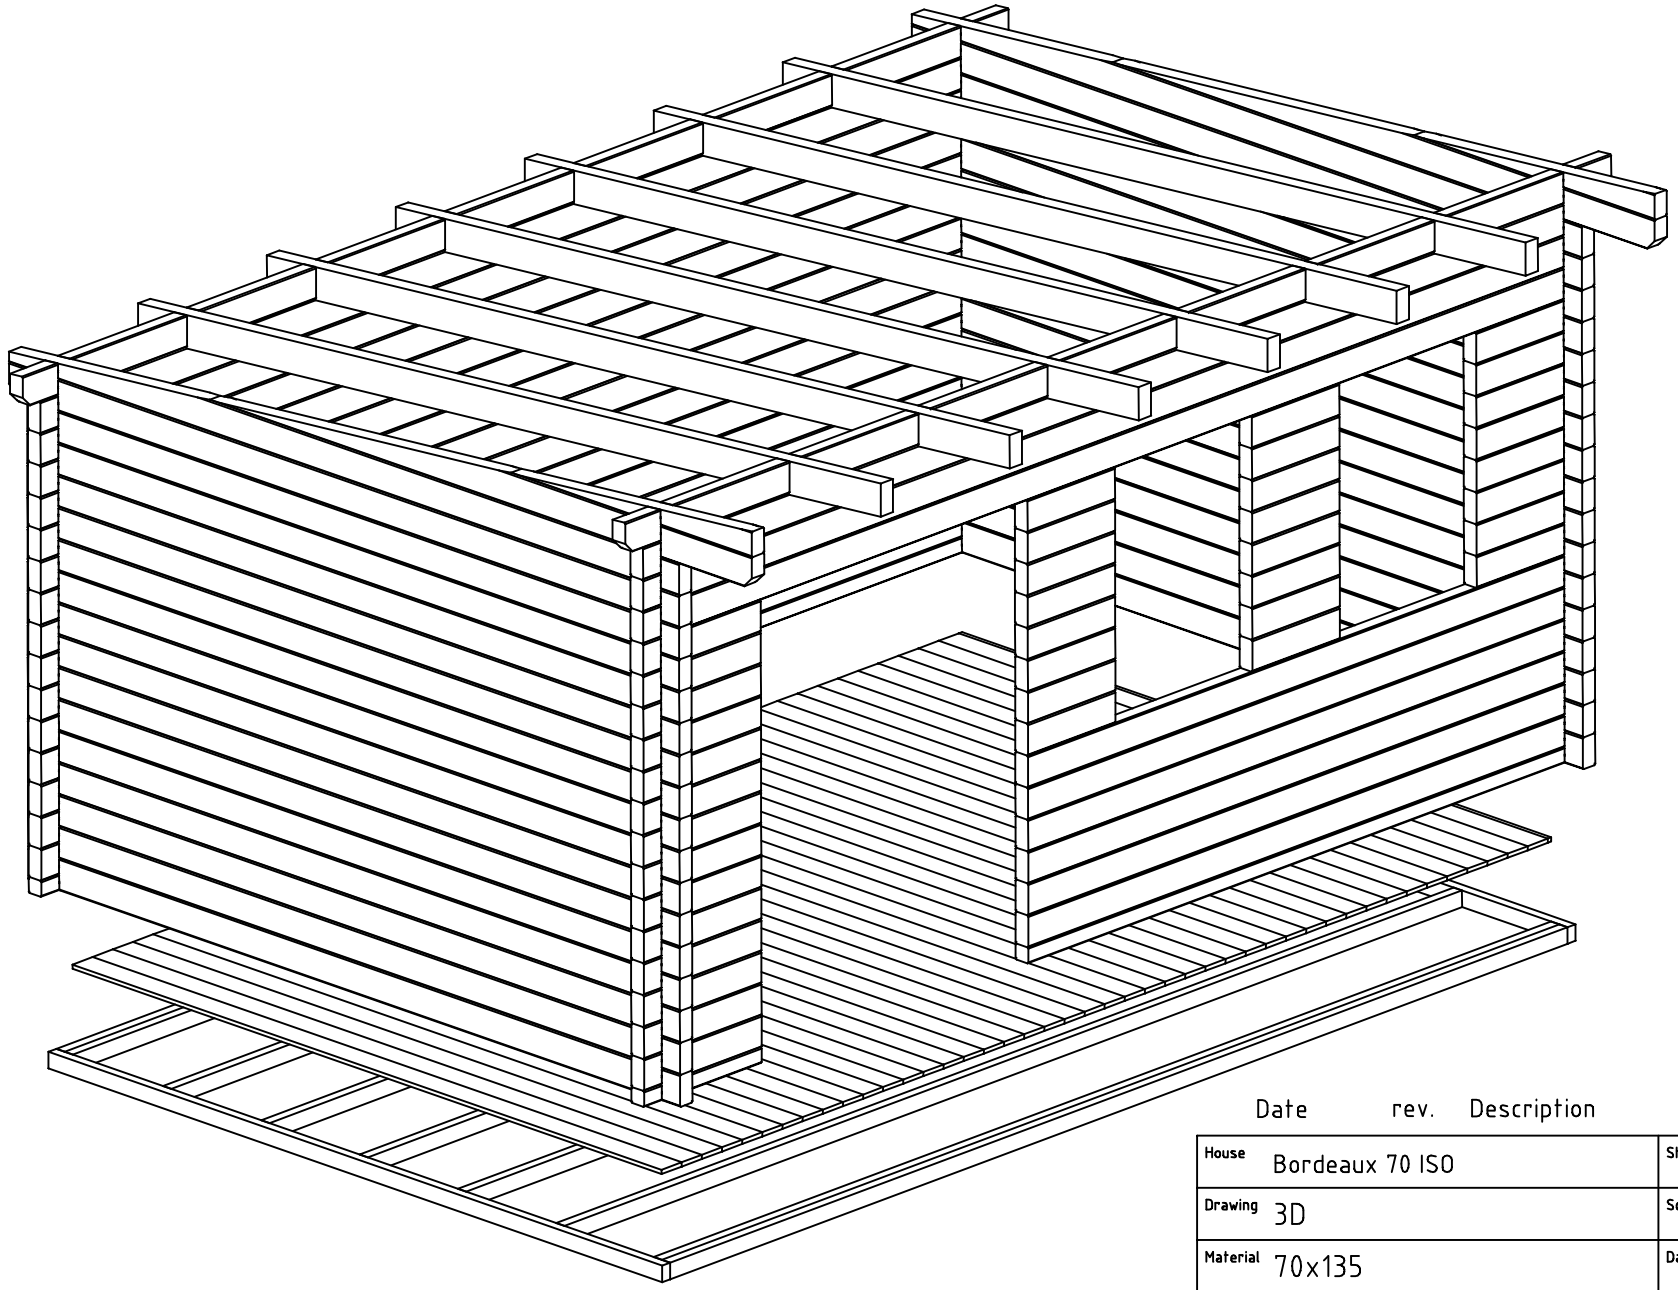



Date	rev.	Description

House	Bordeaux 70 ISO	Sheet	1
Drawing	3D	Scale	
Material	70x135	Date	26.07.2019
Drawer	RP	File	Bordeaux 70 ISO 3D.dwg





Date	rev.	Description


House	Bordeaux 70 ISO	Sheet	2
Drawing	3D	Scale	
Material	70x135	Date	26.07.2019
Drawer	RP	File	Bordeaux 70 ISO 3D.dwg

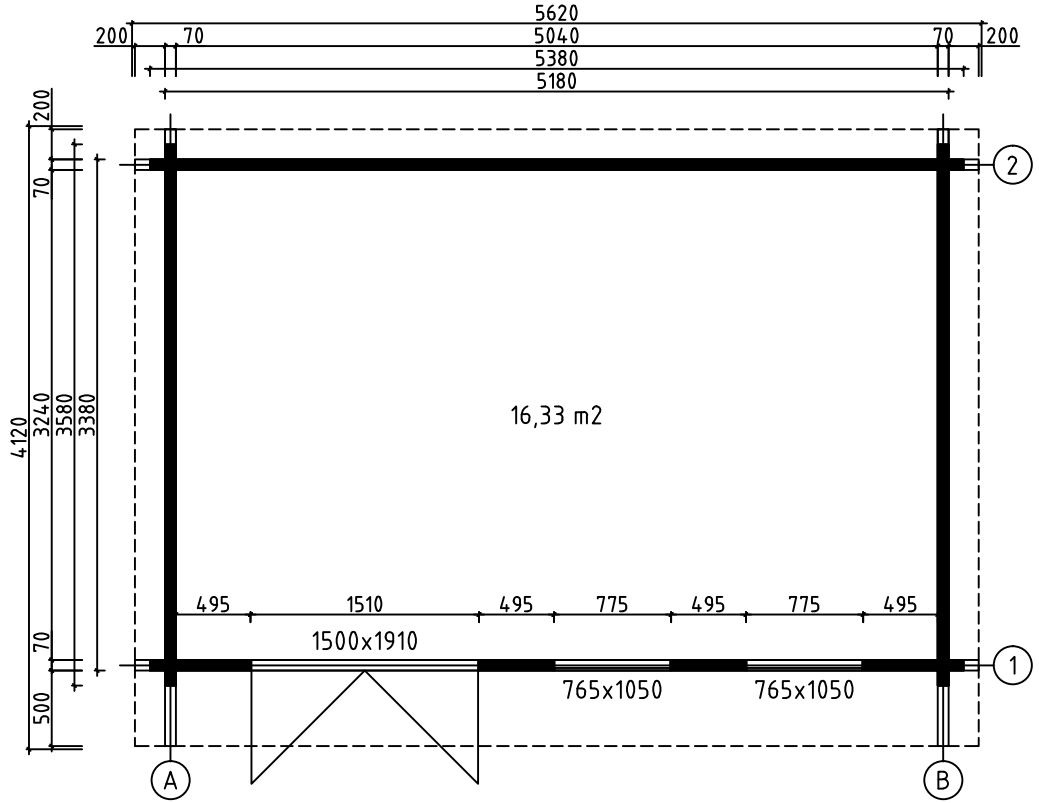


House	Bordeaux 70 ISO	Sheet	3
Drawing	GROUNDPLAN	Scale	1:50
Material	70x135	Date	06.07.2019
Drawer	RP	File	Bordeaux 70 ISO.dwg

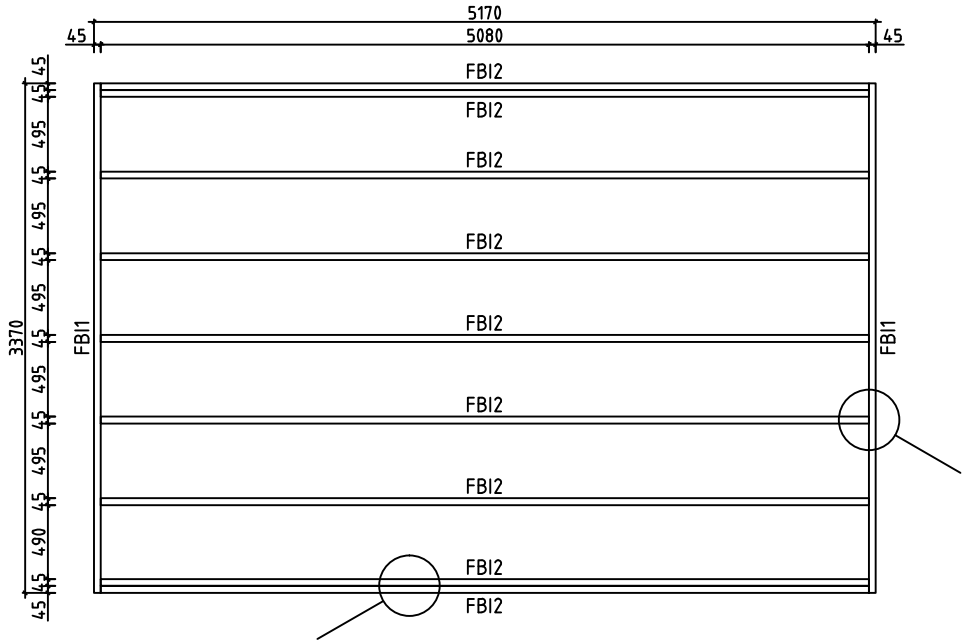


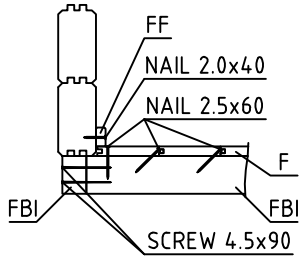


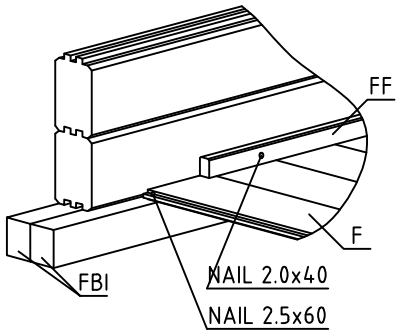


House	Bordeaux 70 ISO	Sheet	4
Drawing	FLOORBEAMS	Scale	1:50
Material	45x70	Date	06.07.2019
Drawer	RP	File	Bordeaux 70 ISO.dwg

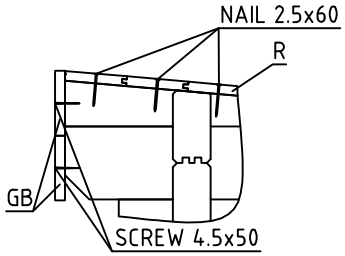


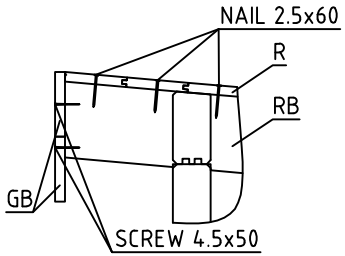


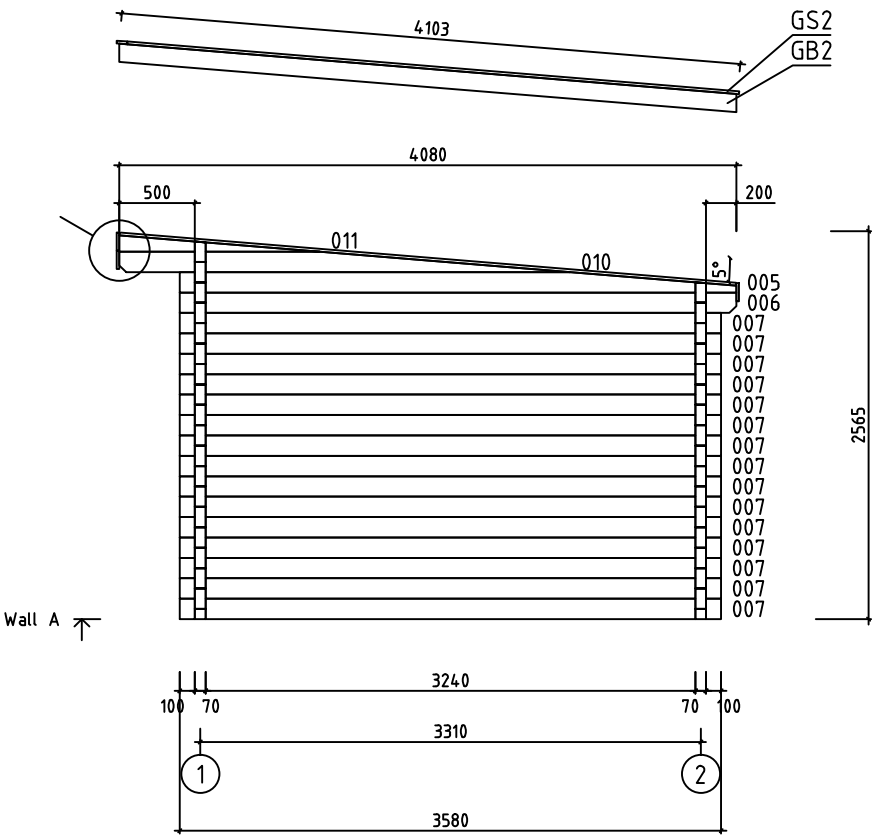


House	Bordeaux 70 ISO	Sheet	5
Drawing	WALL A	Scale	1:50
Material	70x135	Date	06.07.2019
Drawer	RP	File	Bordeaux 70 ISO.dwg

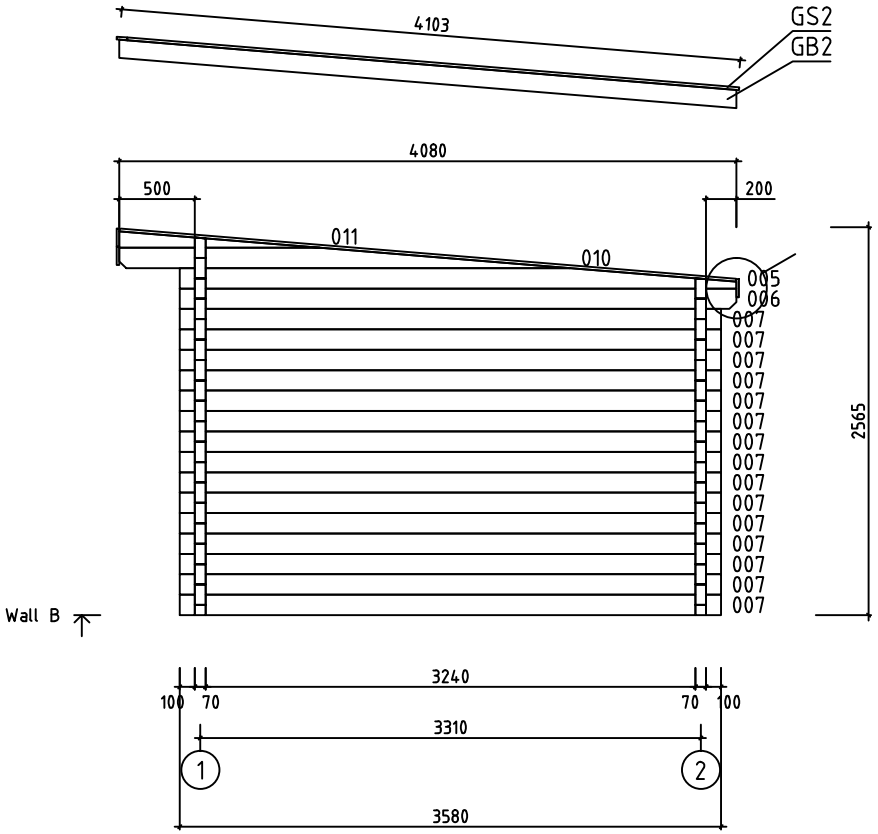


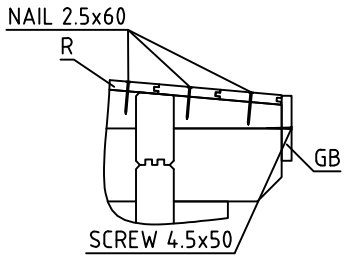


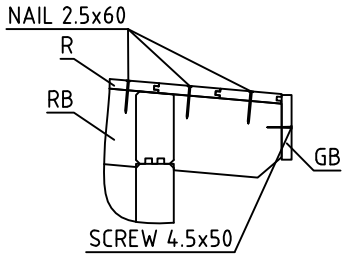


House	Bordeaux 70 ISO	Sheet	6
Drawing	WALL B	Scale	1:50
Material	70x135	Date	06.07.2019
Drawer	RP	File	Bordeaux 70 ISO.dwg

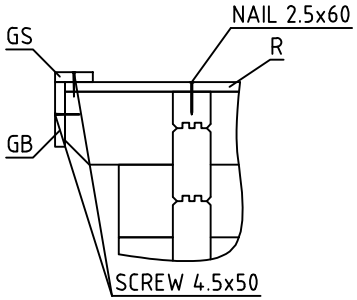


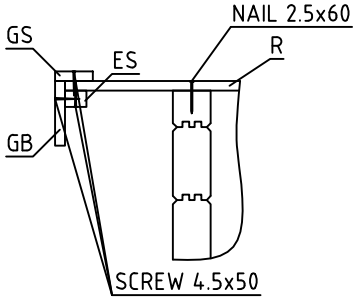


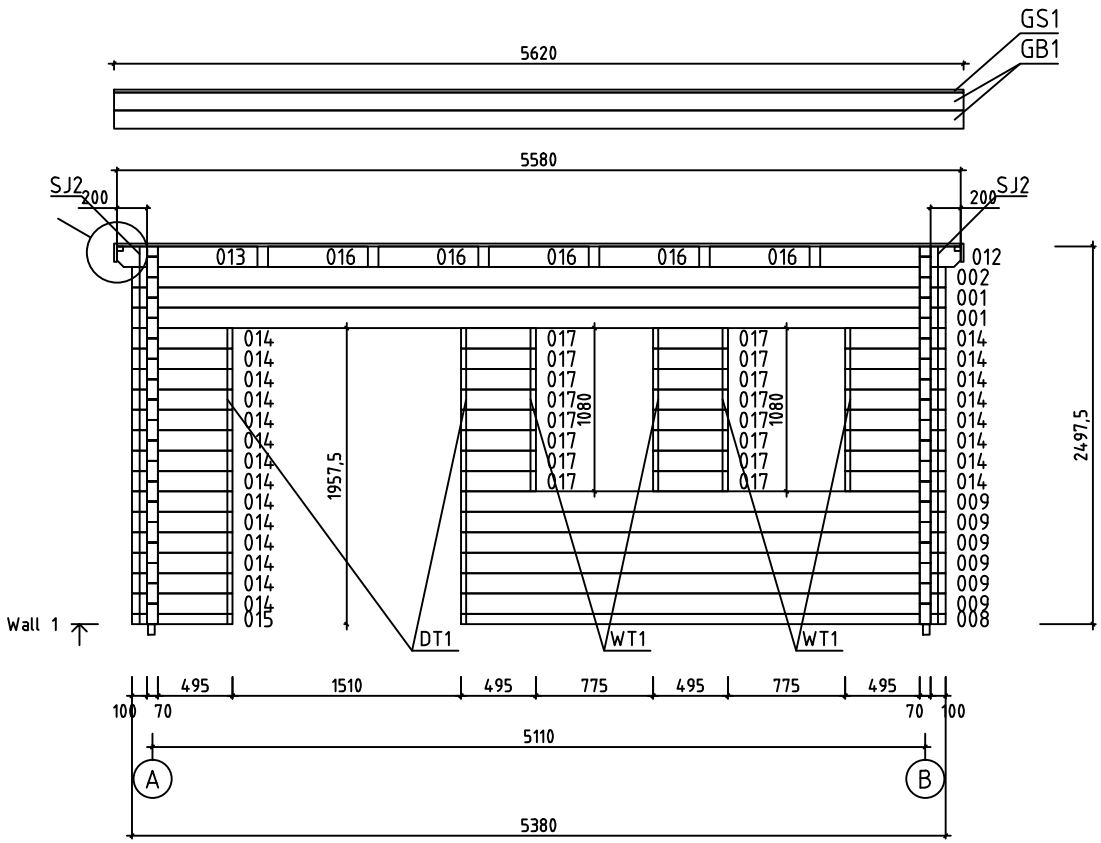

















House	Bordeaux 70 ISO	Sheet	7
Drawing	WALL 1	Scale	1:50
Material	70x135	Date	06.07.2019
Drawer	RP	File	Bordeaux 70 ISO.dwg

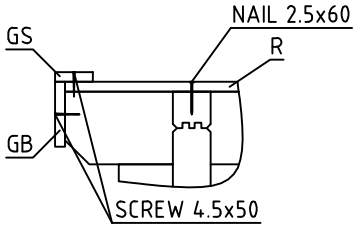





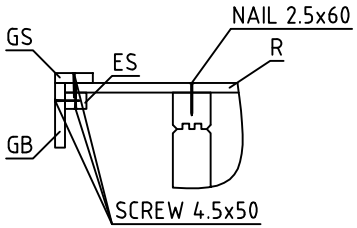


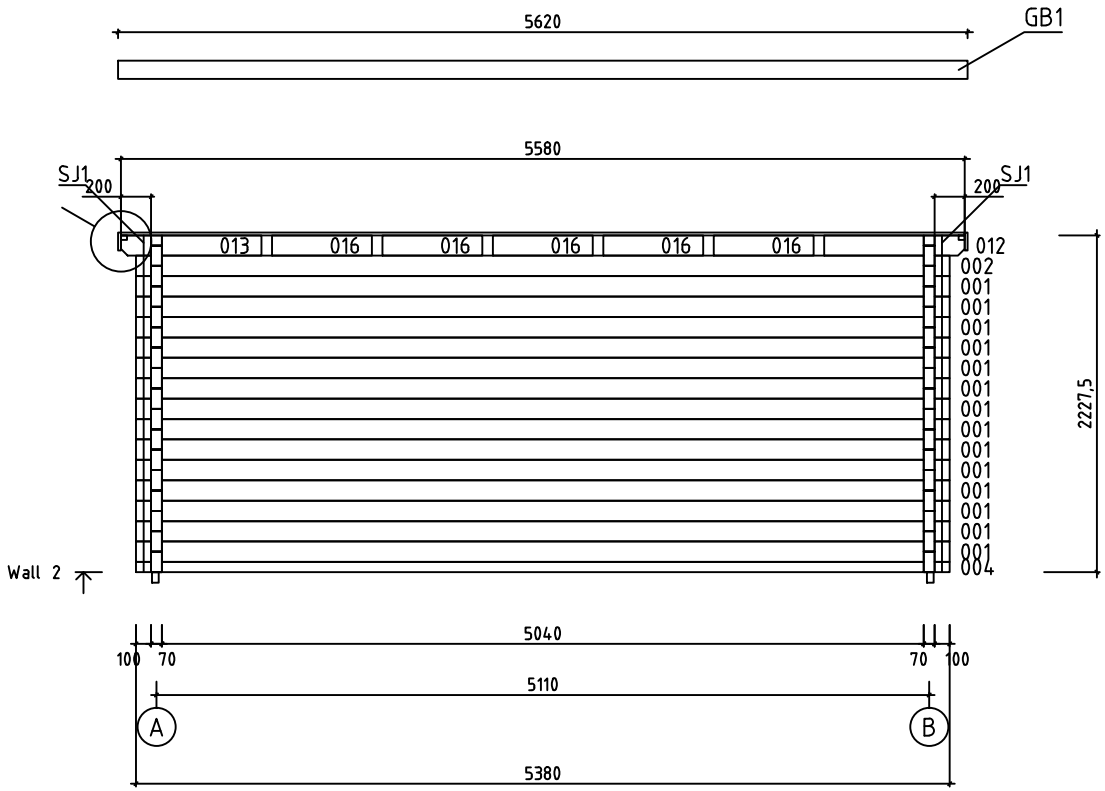

House	Bordeaux 70 ISO	Sheet	8
Drawing	WALL 2	Scale	1:50
Material	70x135	Date	06.07.2019
Drawer	RP	File	Bordeaux 70 ISO.dwg

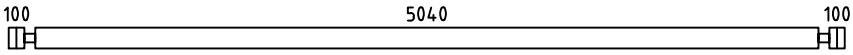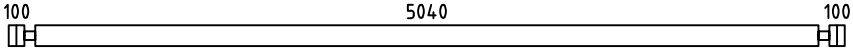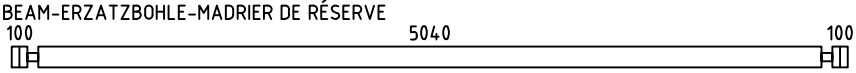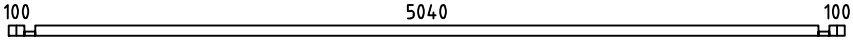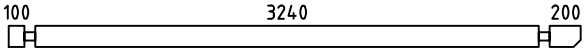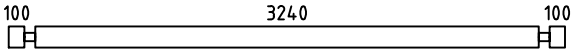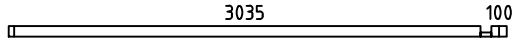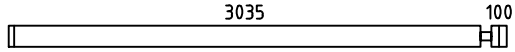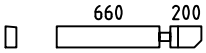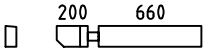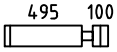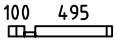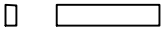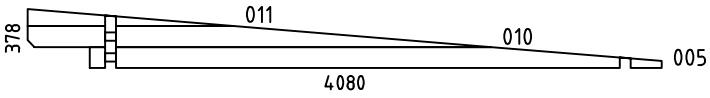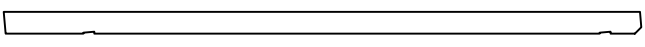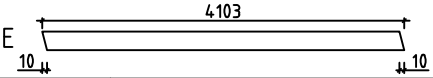Pos	Specification-Bestimmung-Spécification	PCS	Profile (mm)	L (mm)
001		16	70x135	5380
002	 PM	2	70x135	5380
003	SPARE BEAM-ERZATZBOHLE-MADRIER DE RÉSERVE 	1	70x135	5380
004		1	70x68	5380
006		2	70x135	3680
007		30	70x135	3580
008		1	70x68	3205
009		6	70x135	3205
012		2	70x135	930
013		2	70x135	930
014		22	70x135	665
015		1	70x68	665
016		10	70x135	660
017		16	70x135	495
WA-1 WB-1		2	70x378	4080
HB	HIT BLOCK-SCHLAGHÖLZER-MADRIERS D´ASSEMBLAGE 	2	70x135	300
FBI2	FLOORBEAMS-FUSSBODENBALKEN-POUTRES DE FONDATION IMPRÉGNÉS IMM	9	45x70	5080
FBI1	FLOORBEAMS-FUSSBODENBALKEN-POUTRES DE FONDATION IMPRÉGNÉS IMM	2	45x70	3370
RB1	ROOFBEAMS-DACHBALKEN-SOLIVES DE PLAFOND 	6	70x140	4105
F1	FLOORBOARD-FUSSBODENBRETT-PLANCHER  or-oder-ou	45+1 59+1	18x114 18x88	3235
R1	ROOFBOARD-DACHBRETT-VOLIGES  or-oder-ou	36+1 47+1	18x114 18x88	5580
FF1	FLOOR FILLET-FUSSBODENLEISTE-BAGUETTE DE FINITION DE PLANCHER 		18x35	17m
GB1	GABLE BOARD-GIEBELBLENDE-PLANCHE DE RIVE 	3	18x120	5620
GB2	GABLE BOARD-GIEBELBLENDE-PLANCHE DE RIVE 	2	18x120	4103

House Bordeaux 70 ISO	Material	File Bordeaux 70 ISO.dwg	Sheet 9

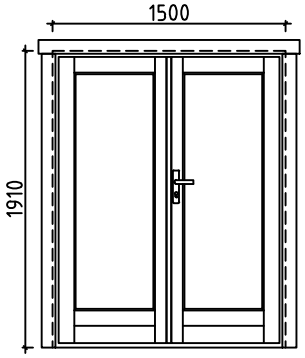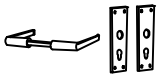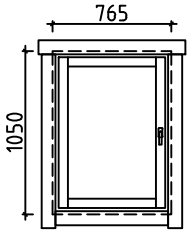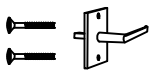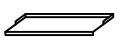Pos	Specification-Bestimmung-Spécification	PCS	Profile (mm)	L (mm)
GS1	ROOF FELT FILLET-GIEBELLEISTE-BAGUETTES POUR FIXER LES PLANCHES DE RIVE	1	18x70	5620
GS2	ROOF FELT FILLET-GIEBELLEISTE-BAGUETTES POUR FIXER LES PLANCHES DE RIVE	2	18x70	4060
ES1	EAVE SLAT-TRAUFENLEISTE-BAGUETTES POUR FIXER LES LATTES SOUS VOLIGES	2	30x40	3245
ES2	EAVE SLAT-TRAUFENLEISTE-BAGUETTES POUR FIXER LES LATTES SOUS VOLIGES	2	30x40	500
ES3	EAVE SLAT-TRAUFENLEISTE-BAGUETTES POUR FIXER LES LATTES SOUS VOLIGES	2	30x40	200
DT1	DOOR ASSEMBLING PROFILE-TÜR INSTALLIERUNGSPROFIL -TASSEAU DE FIXATION POUR PORTES	2	18x25	1930
WT1	WINDOW ASSEMBLING PROFILE-FENSTER INSTALLIERUNGSPROFIL -TASSEAU DE FIXATION POUR FENÉTRE	4	18x25	1050
SJ1	SCREW JOINT-GEWINDESTANGE -TIGES FILETÉS	2	M10	2260
SJ2	SCREW JOINT-GEWINDESTANGE -TIGES FILETÉS	2	M10	2530
	NAIL-NAGEL-CLOUS FOR-FÜR-POUR COATING FOR ROOF-BESCHICHTUNG FÜR DACH-REVÉTEMENT DE TOIT	340	⌀2.5	20
	NAIL-NAGEL-CLOUS FOR-FÜR-POUR FF1	40	⌀2.0	40
	NAIL-NAGEL-CLOUS FOR-FÜR-POUR F1, R1	810	⌀2.5	60
	SCREWS-SCHRAUBEN-VIS FOR-FÜR-POUR GB1, GB2, GS1, GS2, ES1, ES2, ES3	90	⌀4.5	50
	SCREWS-SCHRAUBEN-VIS FOR-FÜR-POUR 004, 008, 015 FBI1, FBI2	60	⌀4.5	90
	SCREWS-SCHRAUBEN-VIS FOR-FÜR-POUR 013, 014, 017 WA-1, WB-1, RB1	50	⌀6.0	160
	COATING FOR ROOF-BESCHICHTUNG FÜR DACH-REVÉTEMENT DE TOIT	3,0	R = 15m	
	DOUBLEDOOR-DOPPELTÜR-DOUBLE PORTE (right-rechts-droit) ORT_1H P	1	1500	1910
	   	1 1 1		
	WINDOW-FENSTER-FENÉTRE (left-links-gauche) ORT_1H V	2	765	1050
	  	2 2		

House Bordeaux 70 ISO	Material	File Bordeaux 70 ISO.dwg	Sheet 10

#001	1,2	5380	16
#002	1,2	5380	2
#003		5380	1
#004	2	5380	1
#005	A,B	3680	2
#006	A,B	3680	2
#007	A,B	3580	30
#008	1	3205	1
#009	1	3205	6
#010	A,B	2982	2
#011	A,B	1327	2
#012	1,2	930	2
#013	1,2	930	2
#014	1	665	22
#015	1	665	1
#016	1,2	660	10
#017	1	495	16