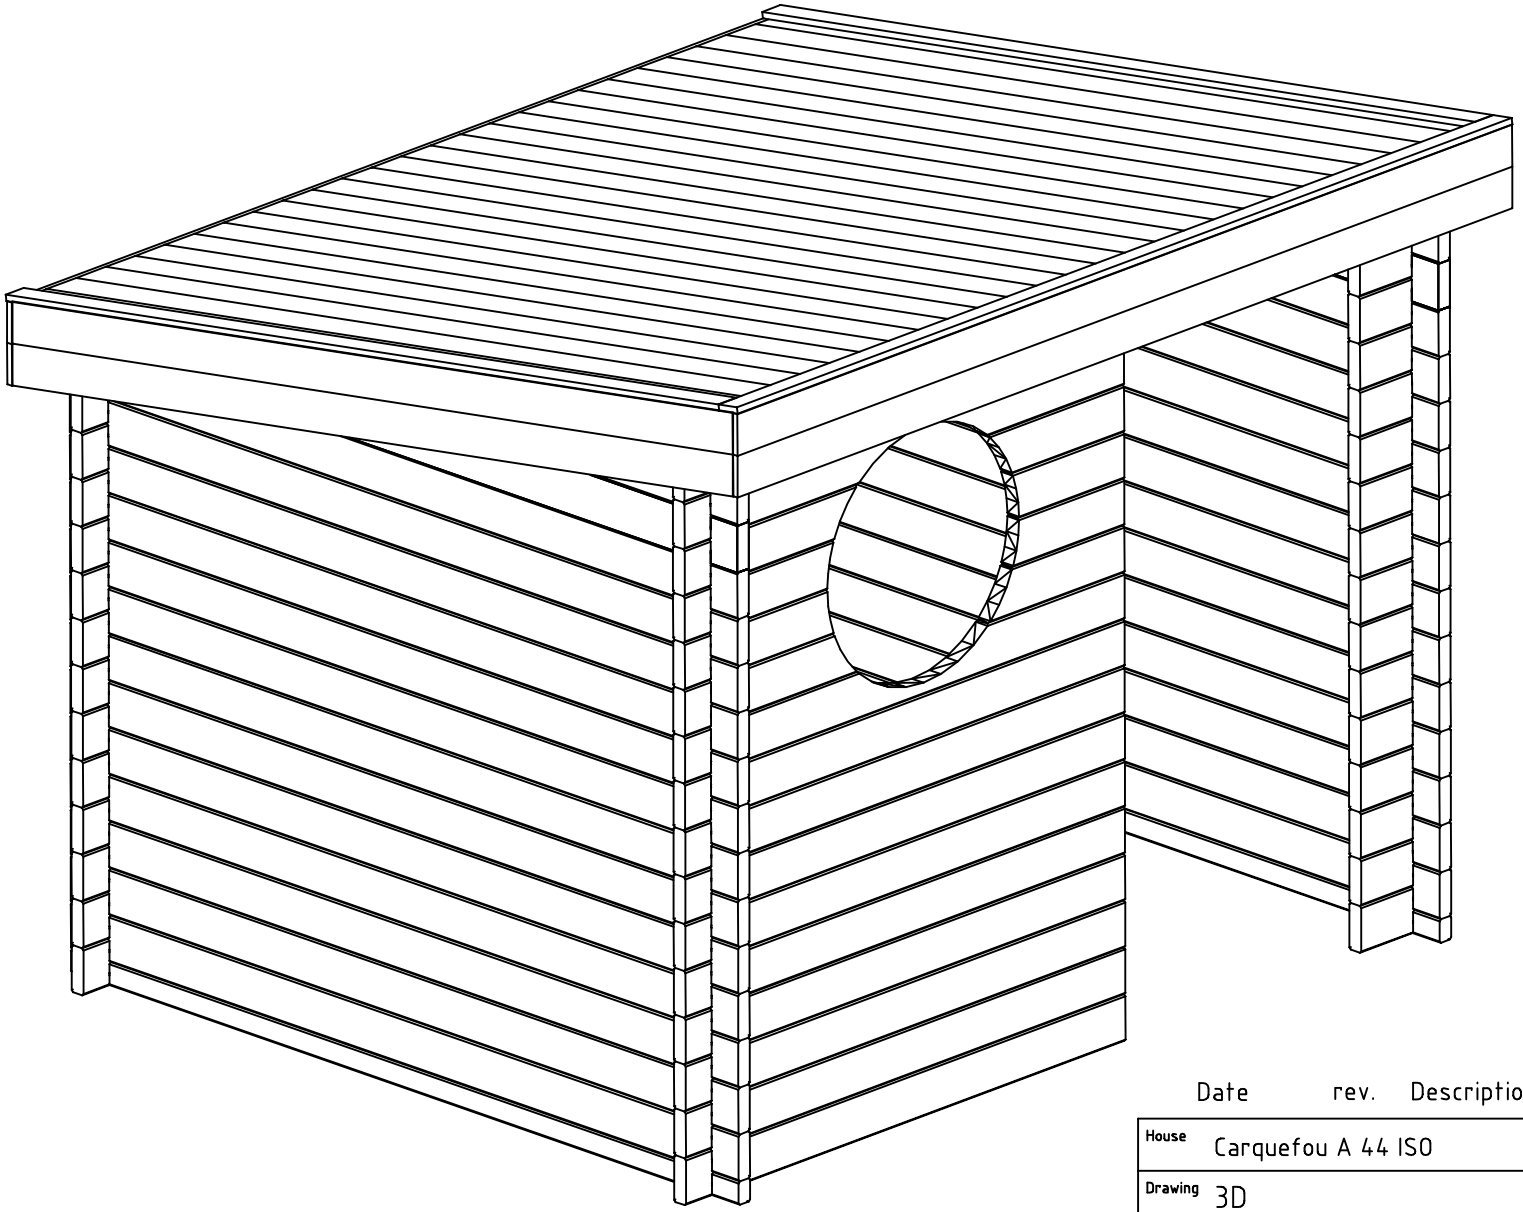

Date rev. Description

House	Carquefou A 44 ISO	Sheet	1
Drawing	3D	Scale	
Material	44x135	Date	07.12.2018
Drawer	RP	File	Carquefou A 44 ISO 3D.dwg

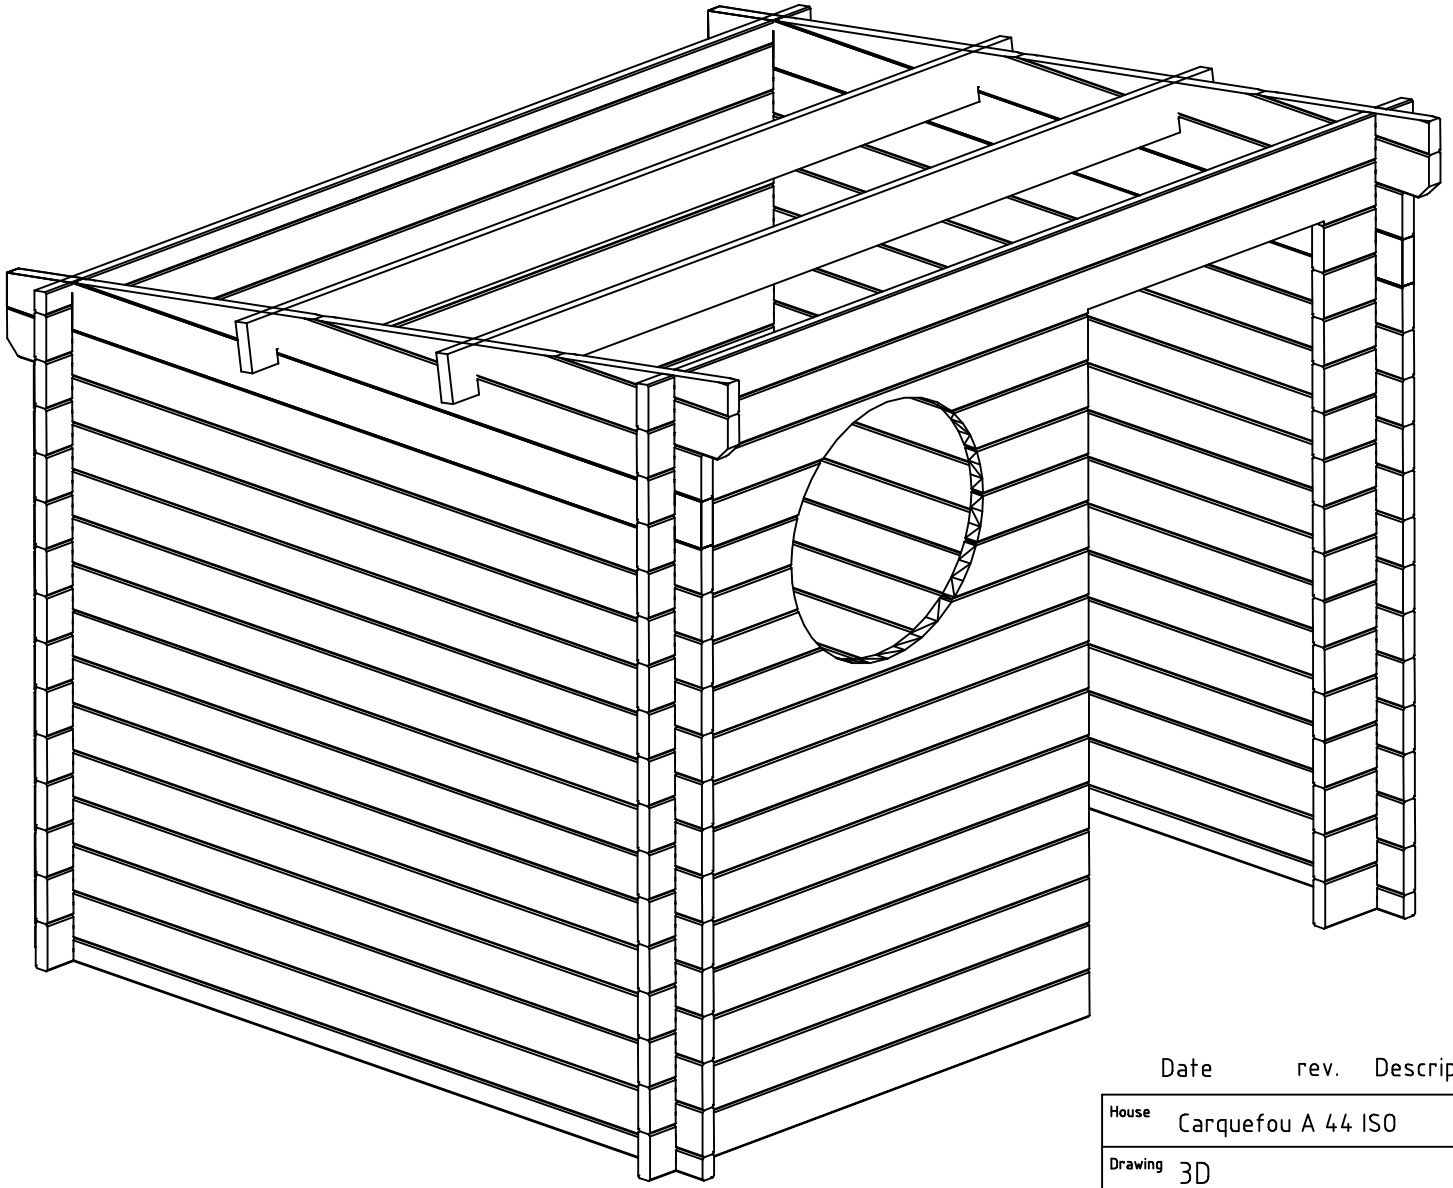

Date rev. Description

House	Carquefou A 44 ISO	Sheet	2
Drawing	3D	Scale	
Material	44x135	Date	07.12.2018
Drawer	RP	File	Carquefou A 44 ISO 3D.dwg

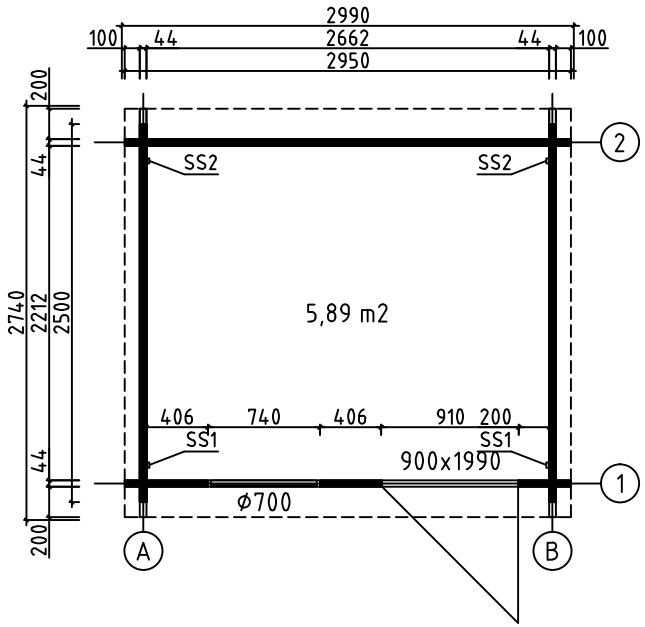

House	Carquefou A 44 ISO	Sheet	3
Drawing	GROUNDPLAN	Scale	1:50
Material	44x135	Date	07.12.2018
Drawer	RP	File	Carquefou A 44 ISO.dwg

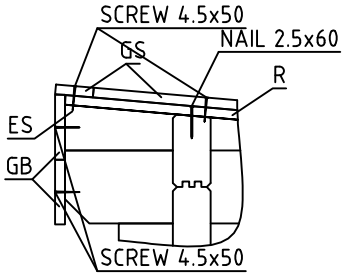

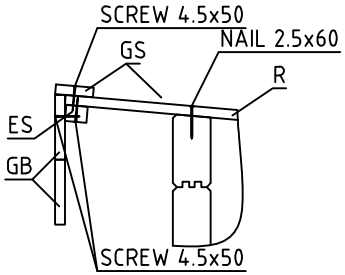

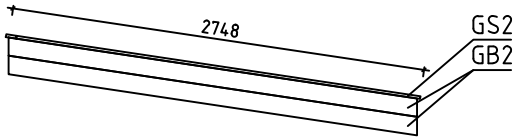

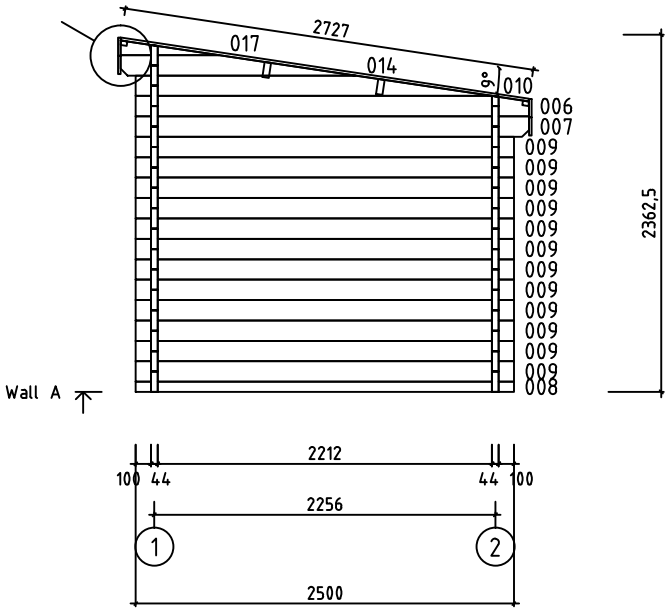

House	Carquefou A 44 ISO	Sheet	4
Drawing	WALL A	Scale	1:50
Material	44x135	Date	07.12.2018
Drawer	RP	File	Carquefou A 44 ISO.dwg

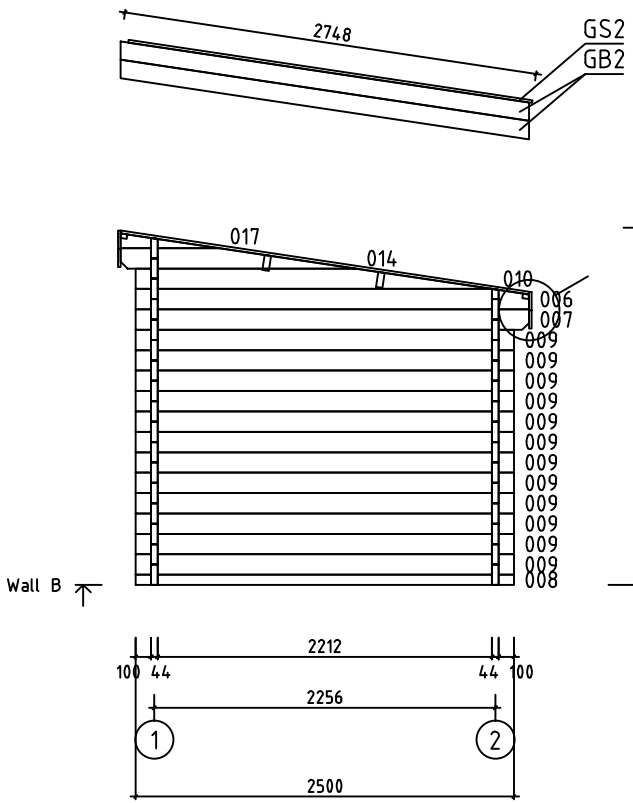

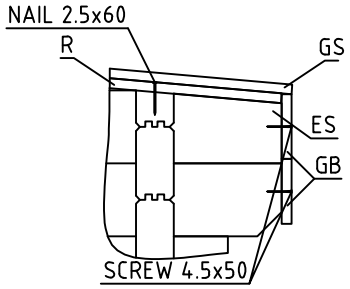

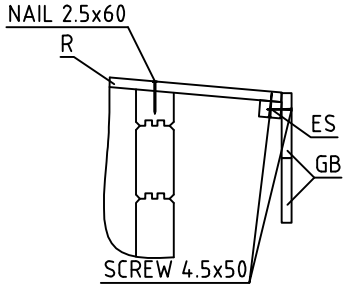

House	Carquefou A 44 ISO	Sheet	5
Drawing	WALL B	Scale	1:50
Material	44x135	Date	07.12.2018
Drawer	RP	File	Carquefou A 44 ISO.dwg

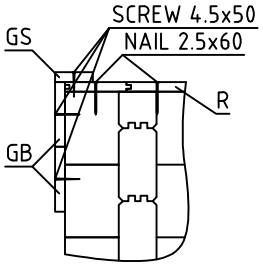

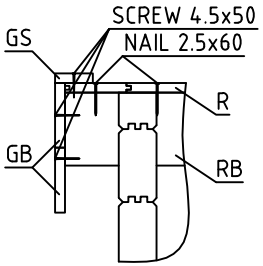

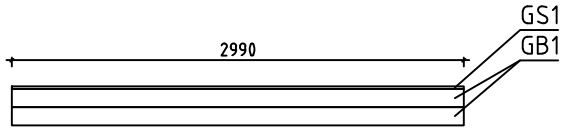

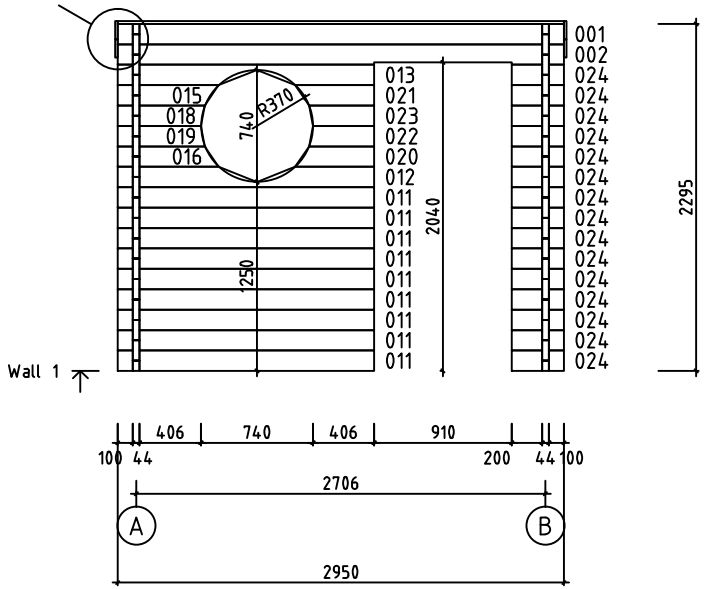

House	Carquefou A 44 ISO	Sheet	6
Drawing	WALL 1	Scale	1:50
Material	44x135	Date	07.12.2018
Drawer	RP	File	Carquefou A 44 ISO.dwg

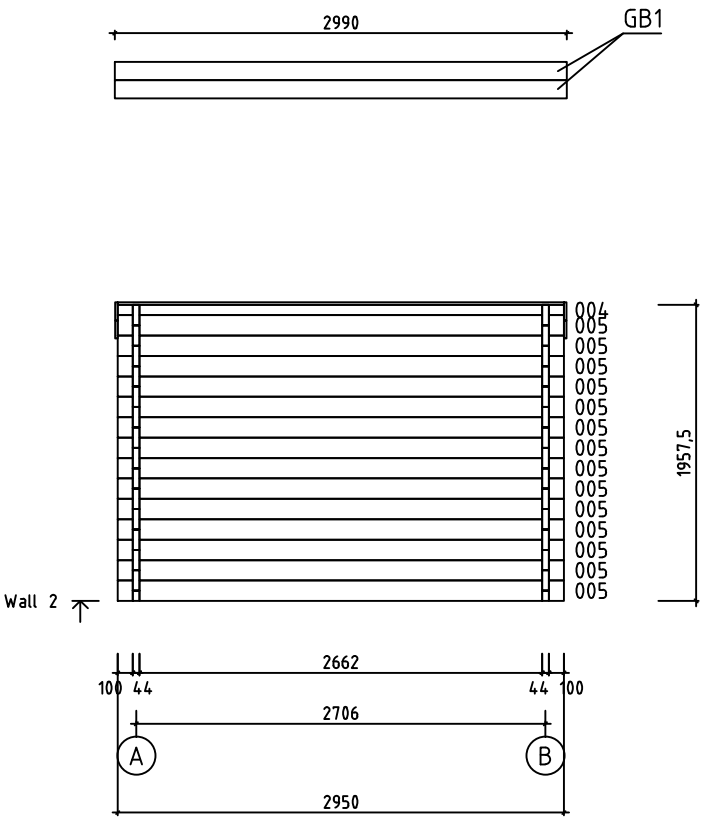

House	Carquefou A 44 ISO	Sheet	7
Drawing	WALL 2	Scale	1:50
Material	44x135	Date	07.12.2018
Drawer	RP	File	Carquefou A 44 ISO.dwg

Pos	Specification-Bestimmung-Spécification	PCS	Profile (mm)	L (mm)
001	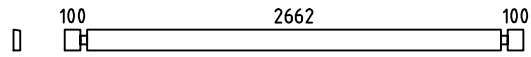	1	44x135	2950
002	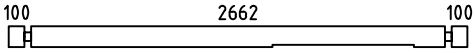	1	44x135	2950
003	SPARE BEAM-ERZATZBOHLE-MADRIER DE RÉSERVE 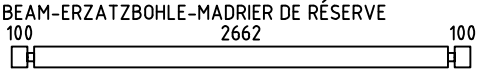	1	44x135	2950
004	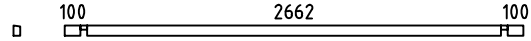	1	44x68	2950
005	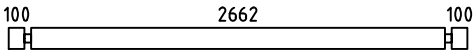	14	44x135	2950
007	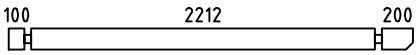	2	44x135	2600
008	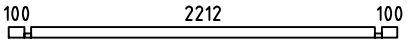	2	44x68	2500
009	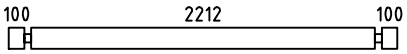	24	44x135	2500
011	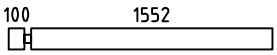	9	44x135	1696
012	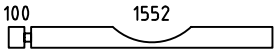	1	44x135	1696
013	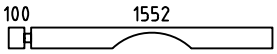	1	44x135	1696
015	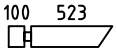	1	44x135	667
016	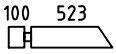	1	44x135	667
018	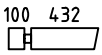	1	44x135	576
019	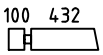	1	44x135	576
020		1	44x135	523
021		1	44x135	523
022		1	44x135	432
023		1	44x135	432
024		15	44x135	344
WA-1 WB-1	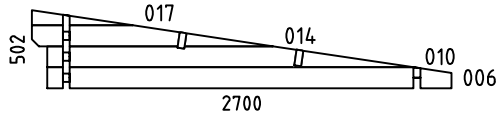	2	44x502	2700
HB	HIT BLOCK-SCHLAGHÖLZER-MADRIERS D´ASSEMBLAGE 	2	44x135	300
RB1	ROOFBEAMS-DACHBALKEN-SOLIVES DE PLAFOND 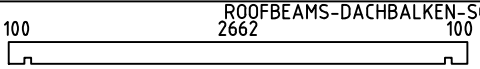	2	43x140	2950
R1	ROOFBOARD-DACHBRETT-VOLIGES or-oder-ou	26+1 34+1	18x114 18x88	2727

House	Material	File	Sheet
Carquefou A 44 ISO		Carquefou A 44 ISO.dwg	8

Pos	Specification-Bestimmung-Spécification	PCS	Profile (mm)	L (mm)
GB1	GABLE BOARD-GIEBELBLENDE-PLANCHE DE RIVE	4	18x120	2990
GB2	GABLE BOARD-GIEBELBLENDE-PLANCHE DE RIVE 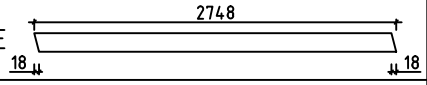	4	18x120	2748
GS1	ROOF FELT FILLET-GIEBELLEISTE-BAGUETTES POUR FIXER LES PLANCHES DE RIVE	1	18x70	2990
GS2	ROOF FELT FILLET-GIEBELLEISTE-BAGUETTES POUR FIXER LES PLANCHES DE RIVE	2	18x70	2700
ES1	EAVE SLAT-TRAUFENLEISTE-BAGUETTES POUR FIXER LES LATTES SOUS VOLIGES	2	30x40	2660
ES2	EAVE SLAT-TRAUFENLEISTE-BAGUETTES POUR FIXER LES LATTES SOUS VOLIGES	4	30x40	100
SS1	STORM SLAT-STURMLEISTE -BAGUETTE DE TEMPETE TYPE 2	2	18x35	2130
SS2	STORM SLAT-STURMLEISTE -BAGUETTE DE TEMPETE TYPE 2	2	18x35	1830
	SCREWS-SCHRAUBEN-VISSER FOR-FÜR-POUR SS1, SS2	8	M8	90
	WASHER-SCHEIBE-RONDELLE FOR-FÜR-POUR SS1, SS2	8	M8	
	NUT-NUSS-ÉCROU FOR-FÜR-POUR SS1, SS2	8	M8	
	NAIL-NAGEL-CLOUS FOR-FÜR-POUR COATING FOR ROOF-BESCHICHTUNG FÜR DACH-REVÉTEMENT DE TOIT	140	⌀2.5	20
	NAIL-NAGEL-CLOUS FOR-FÜR-POUR R1	140	⌀2.5	60
	SCREWS-SCHRAUBEN-VIS FOR-FÜR-POUR GB1, GB2, GS1, GS2, ES1, ES2	80	⌀4.5	50
	SCREWS-SCHRAUBEN-VIS FOR-FÜR-POUR WA-1, WB-1, RB1	10	⌀6.0	160
	COATING FOR ROOF-BESCHICHTUNG FÜR DACH-REVÉTEMENT DE TOIT	1,0	R = 10m	
	DOOR-TÜR-PORTE (right-rechts-droit) ORT_ECO P 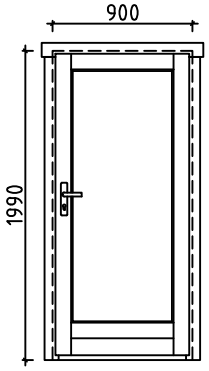	1 1 1	900	1990
	WINDOW-FENSTER-FENÉTRE (closed-feststehend-fermé) ORT_ECO_K 	1	⌀700	

House Carquefou A 44 ISO	Material	File Carquefou A 44 ISO.dwg	Sheet 9

#001	1	2950	1
#002	1	2950	1
#003		2950	1
#004	2	2950	1
#005	2	2950	14
#006	A,B	2600	2
#007	A,B	2600	2
#008	A,B	2500	2
#009	A,B	2500	24
#010	A,B	2356	2
#011	1	1696	9
#012	1	1696	1
#013	1	1696	1
#014	A,B	1554	2
#015	1	667	1
#016	1	667	1
#017	A,B	651	2
#018	1	576	1
#019	1	576	1
#020	1	523	1
#021	1	523	1
#022	1	432	1
#023	1	432	1
#024	1	344	15