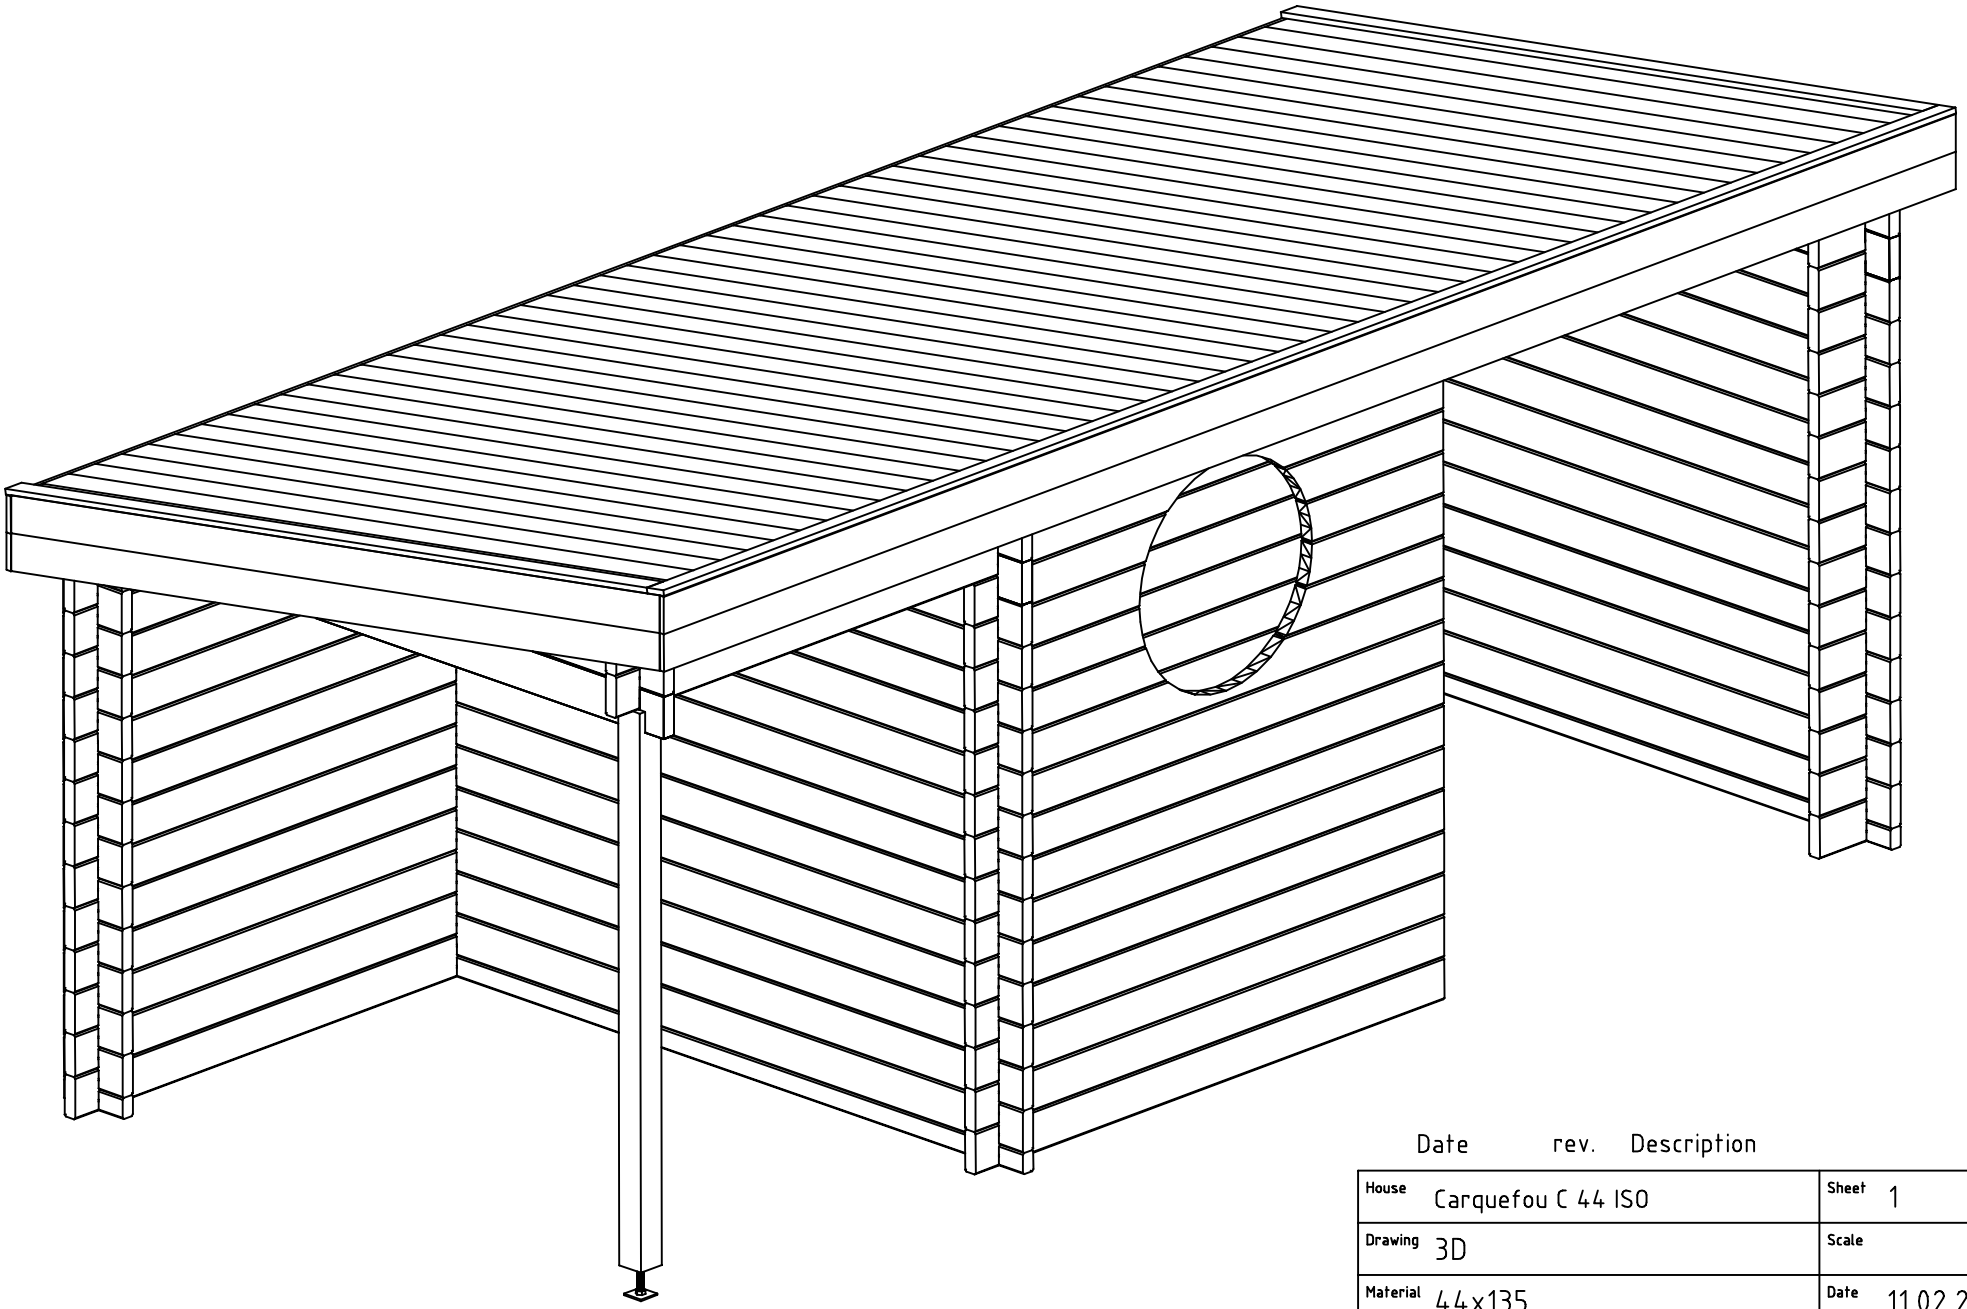

Date	rev.	Description

House	Carquefou C 44 ISO	Sheet	1
Drawing	3D	Scale	
Material	44x135	Date	11.02.2019
Drawer	RP	File	Carquefou C 44 ISO 3D.dwg

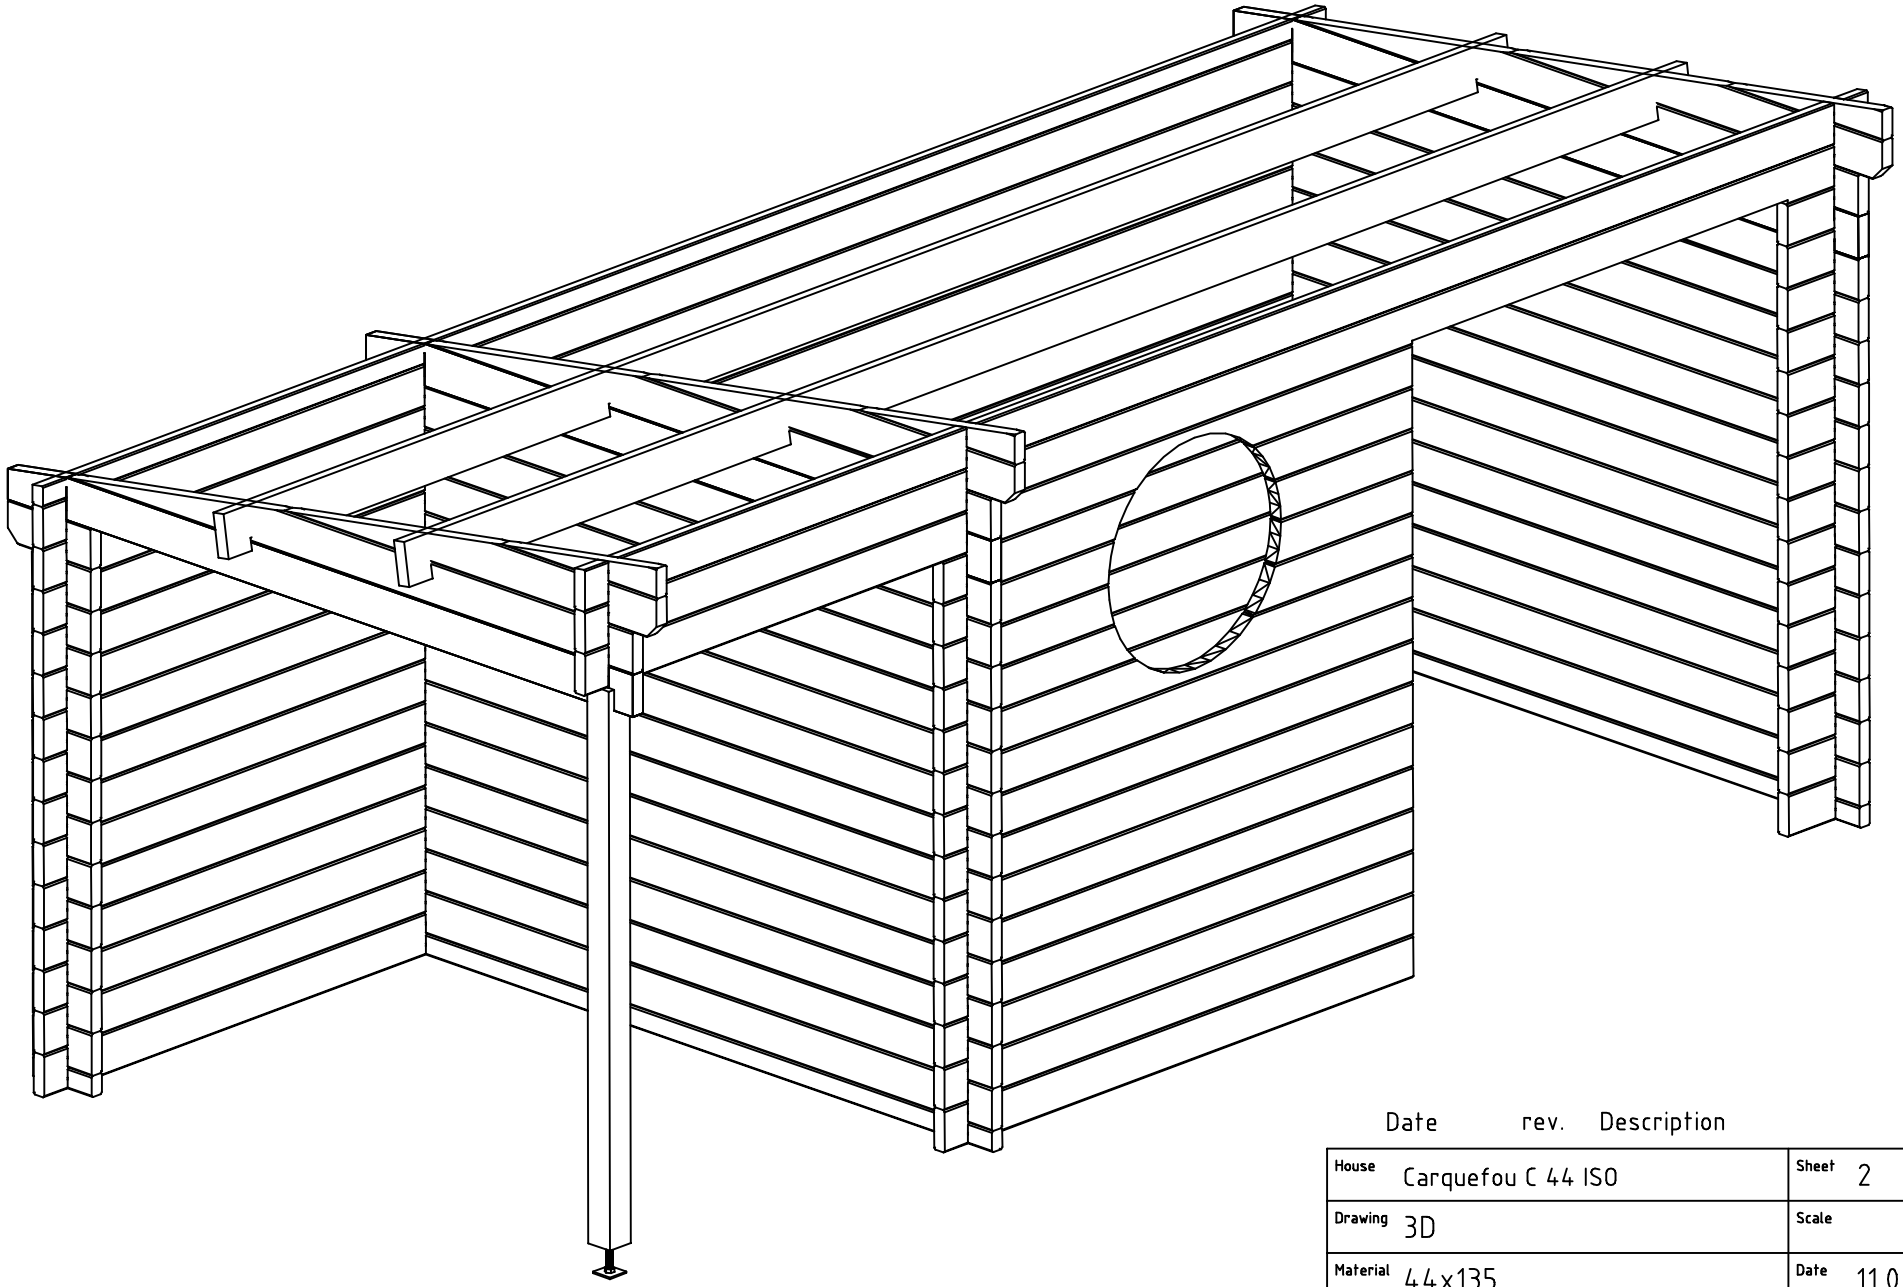

Date rev. Description

House	Carquefou C 44 ISO	Sheet	2
Drawing	3D	Scale	
Material	44x135	Date	11.02.2019
Drawer	RP	File	Carquefou C 44 ISO 3D.dwg

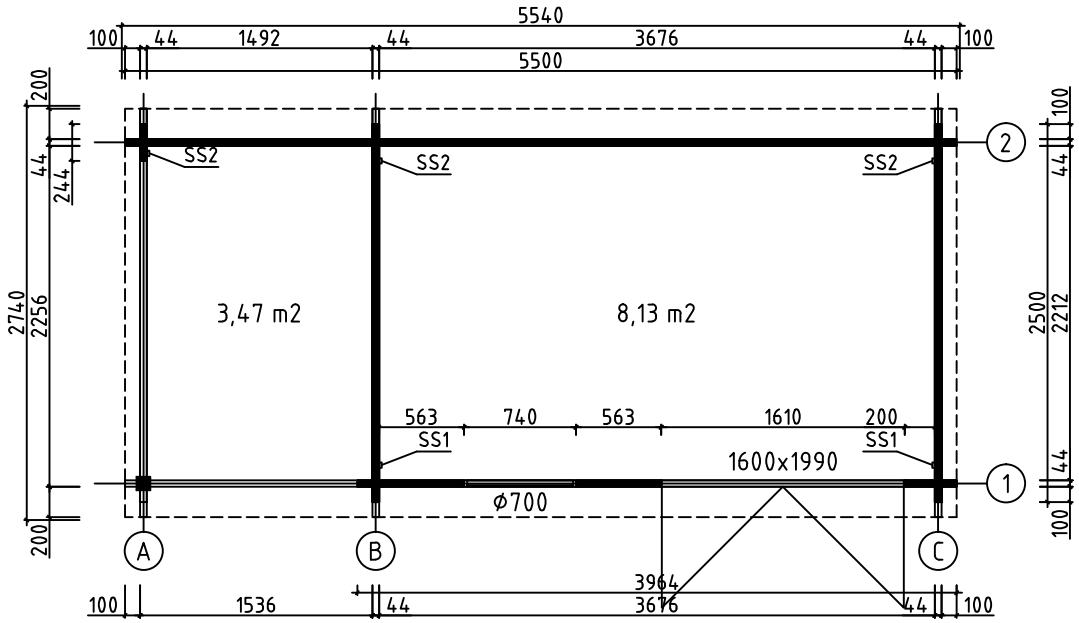

House	Carquefou C 44 ISO	Sheet	3
Drawing	GROUNDPLAN	Scale	1:50
Material	44x135	Date	11.02.2019
Drawer	RP	File	Carquefou C 44 ISO.dwg

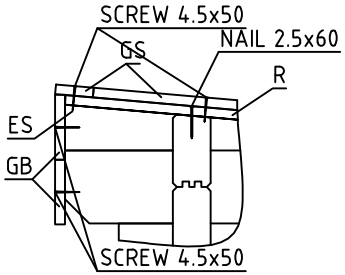

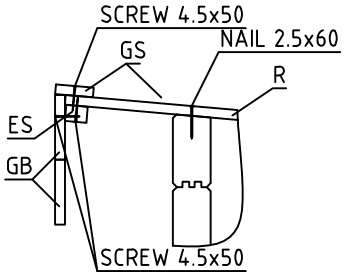

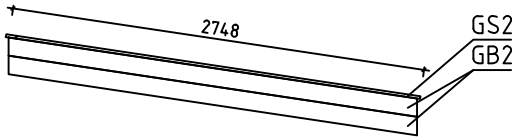

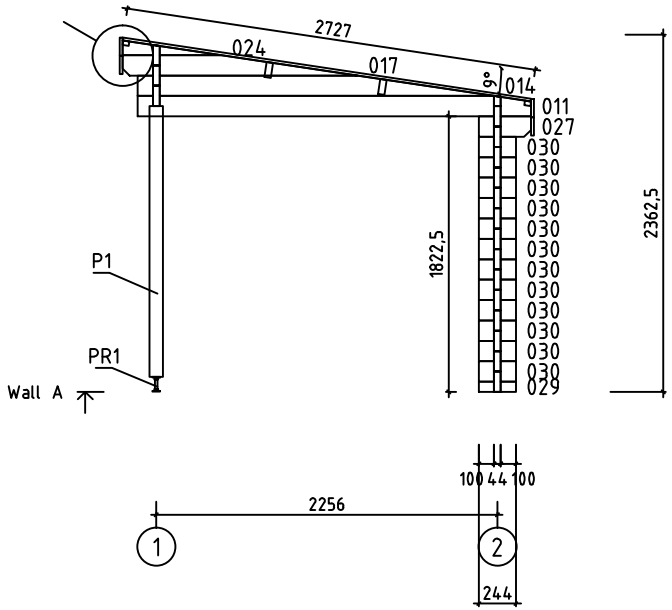

House	Carquefou C 44 ISO	Sheet	4
Drawing	WALL A	Scale	1:50
Material	44x135	Date	11.02.2019
Drawer	RP	File	Carquefou C 44 ISO.dwg

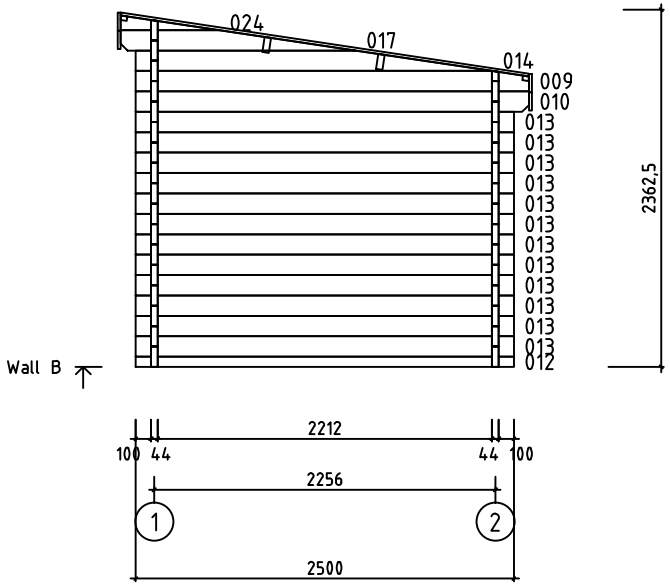

House	Carquefou C 44 ISO	Sheet	5
Drawing	WALL B	Scale	1:50
Material	44x135	Date	11.02.2019
Drawer	RP	File	Carquefou C 44 ISO.dwg

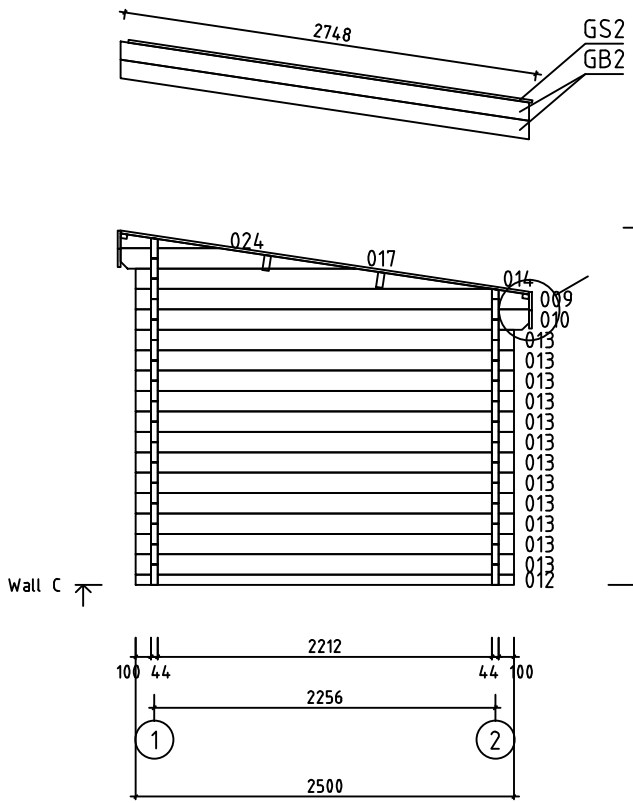

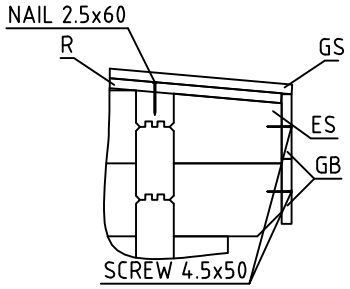

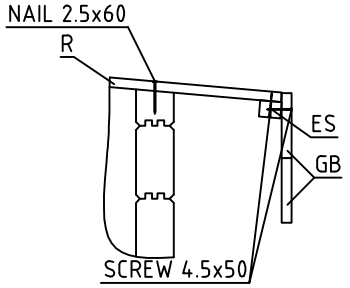

House	Carquefou C 44 ISO	Sheet	6
Drawing	WALL C	Scale	1:50
Material	44x135	Date	11.02.2019
Drawer	RP	File	Carquefou C 44 ISO.dwg

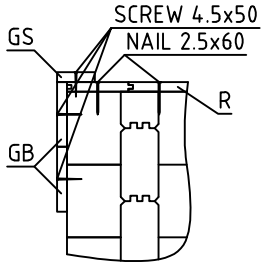

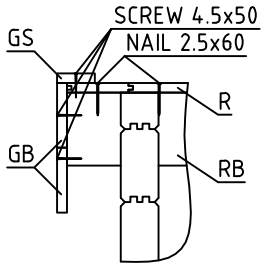

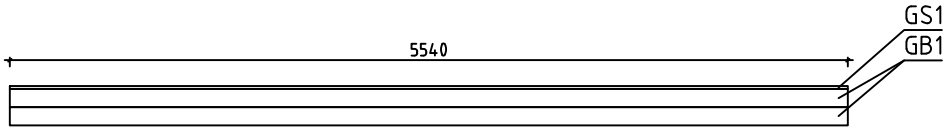

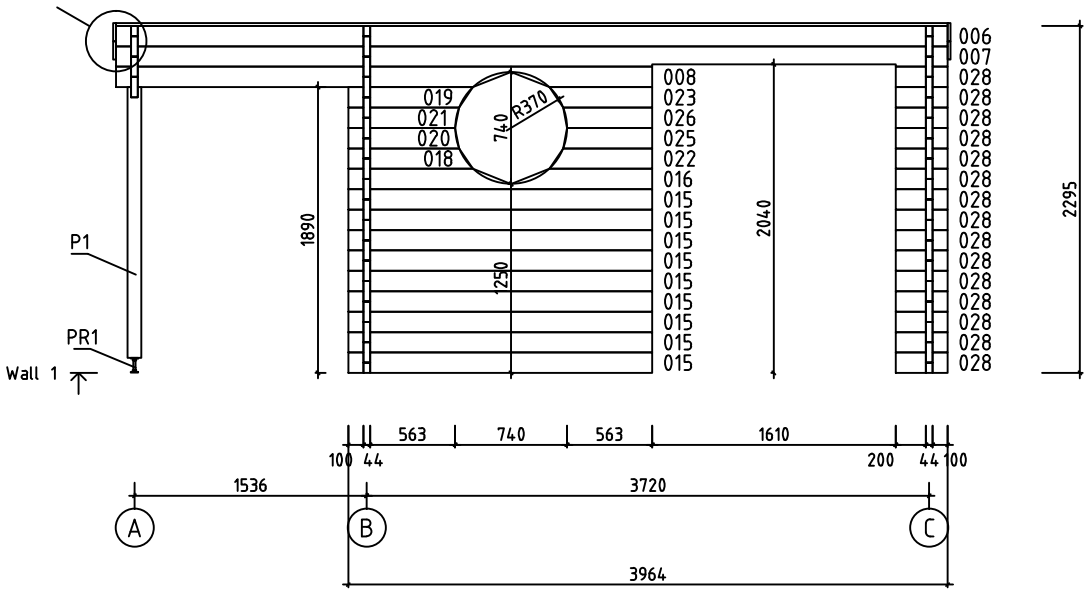

House	Carquefou C 44 ISO	Sheet	7
Drawing	WALL 1	Scale	1:50
Material	44x135	Date	11.02.2019
Drawer	RP	File	Carquefou C 44 ISO.dwg

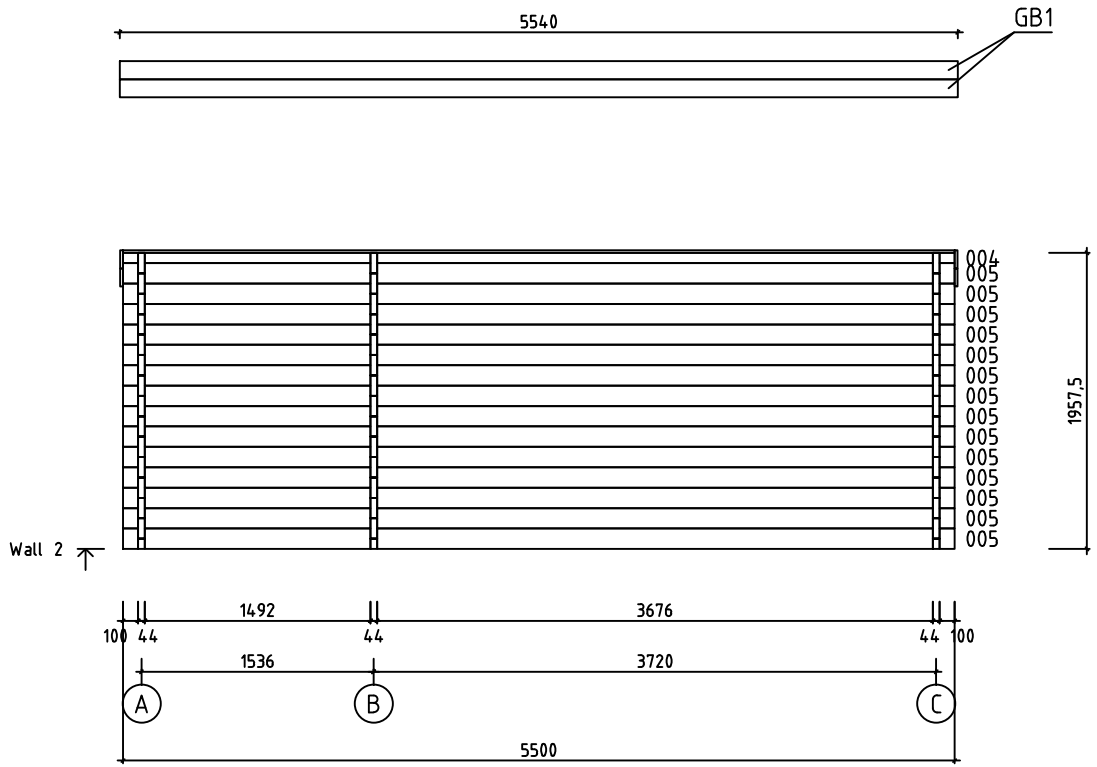

House	Carquefou C 44 ISO	Sheet	8
Drawing	WALL 2	Scale	1:50
Material	44x135	Date	11.02.2019
Drawer	RP	File	Carquefou C 44 ISO.dwg

Pos	Specification-Bestimmung-Spécification	PCS	Profile (mm)	L (mm)
001	INVERSION BEAM-INVERSIONSSTRAHL-MADRIERS D´INVERSION 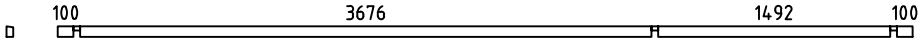	1	44x68	5500
002	INVERSION BEAM-INVERSIONSSTRAHL-MADRIERS D´INVERSION 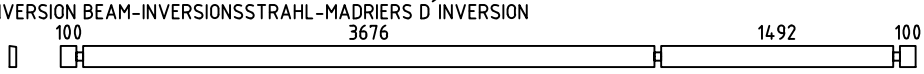	1	44x135	5500
003	SPARE BEAM-ERZATZBOHLE-MADRIER DE RÉSERVE 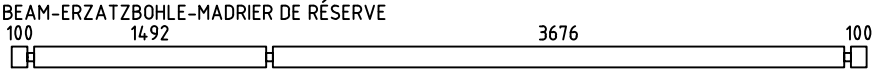	1	44x135	5500
004	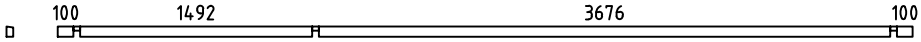	1	44x68	5500
005	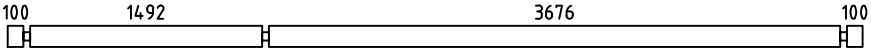	14	44x135	5500
006	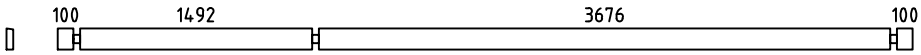	1	44x135	5500
007	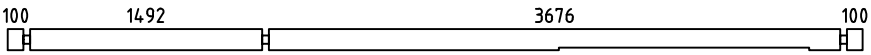	1	44x135	5500
008	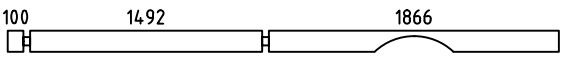	1	44x135	3546
010	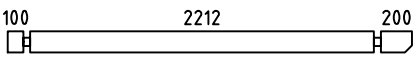	2	44x135	2600
012	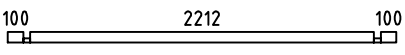	2	44x68	2500
013	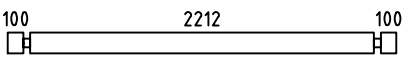	24	44x135	2500
015	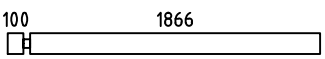	9	44x135	2010
016	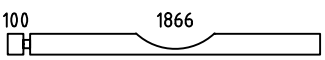	1	44x135	2010
018	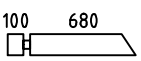	1	44x135	824
019	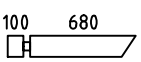	1	44x135	824
020	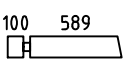	1	44x135	733
021	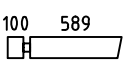	1	44x135	733
022	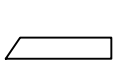	1	44x135	680
023	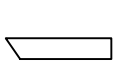	1	44x135	680
025	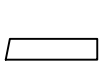	1	44x135	589
026	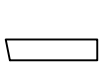	1	44x135	589
027		1	44x135	344
028		15	44x135	344
029		1	44x68	244
030		12	44x135	244

House Carquefou C 44 ISO	Material	File Carquefou C 44 ISO.dwg	Sheet 9

Pos	Specification-Bestimmung-Spécification	PCS	Profile (mm)	L (mm)
WA-1	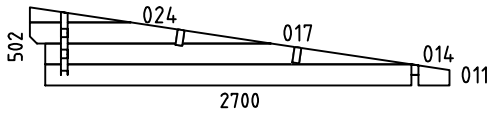	1	44x502	2700
WB-1 WC-1	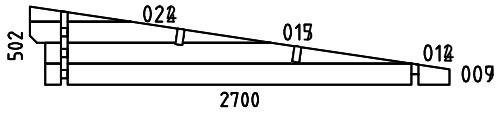	2	44x502	2700
HB	HIT BLOCK-SCHLAGHÖLZER-MADRIERS D´ASSEMBLAGE 	2	44x135	300
P1	POST-PFOSTEN-POTEAU  	1	90x90	1790
RB1	ROOFBEAMS-DACHBALKEN-SOLIVES DE PLAFOND 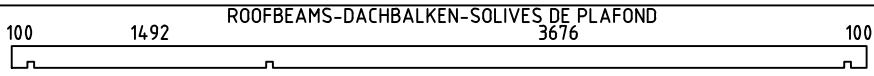	2	43x140	5500
R1	ROOFBOARD-DACHBRETT-VOLIGES or-oder-ou	49+1 64+1	18x114 18x88	2727
GB1	GABLE BOARD-GIEBELBLENDE-PLANCHE DE RIVE	4	18x120	5540
GB2	GABLE BOARD-GIEBELBLENDE-PLANCHE DE RIVE 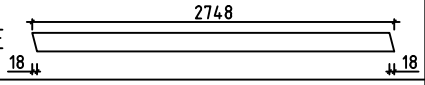	4	18x120	2748
GS1	ROOF FELT FILLET-GIEBELLEISTE-BAGUETTES POUR FIXER LES PLANCHES DE RIVE	1	18x70	5540
GS2	ROOF FELT FILLET-GIEBELLEISTE-BAGUETTES POUR FIXER LES PLANCHES DE RIVE	2	18x70	2700
ES1	EAVE SLAT-TRAUFENLEISTE-BAGUETTES POUR FIXER LES LATTES SOUS VOLIGES 	2	30x40	3675
ES2	EAVE SLAT-TRAUFENLEISTE-BAGUETTES POUR FIXER LES LATTES SOUS VOLIGES 	2	30x40	1490
ES3	EAVE SLAT-TRAUFENLEISTE-BAGUETTES POUR FIXER LES LATTES SOUS VOLIGES 	4	30x40	100
SS1	STORM SLAT-STURMLEISTE -BAGUETTE DE TEMPETE TYPE 2	2	18x35	2130
SS2	STORM SLAT-STURMLEISTE -BAGUETTE DE TEMPETE TYPE 2	3	18x35	1830
PR1	POST REGULATOR-PFOSTEN REGLER- PIED MÉTALLIQUE RÉGLABLE POUR POTEAU 	1		
	SCREWS-SCHRAUBEN-VISSER FOR-FÜR-POUR SS1, SS2	10	M8	90
	WASHER-SCHEIBE-RONDELLE FOR-FÜR-POUR SS1, SS2 	10	M8	
	NUT-NUSS-ÉCROU FOR-FÜR-POUR SS1, SS2 	10	M8	
	NAIL-NAGEL-CLOUS FOR-FÜR-POUR COATING FOR ROOF-BESCHICHTUNG FÜR DACH-REVÊTEMENT DE TOIT	220	⌀2.5	20
	NAIL-NAGEL-CLOUS FOR-FÜR-POUR R1	260	⌀2.5	60
	SCREWS-SCHRAUBEN-VIS FOR-FÜR-POUR GB1, GB2, GS1, GS2, ES1, ES2, ES3, P1, PR1	110	⌀4.5	50
	SCREWS-SCHRAUBEN-VIS FOR-FÜR-POUR WA-1, WB-1, WC-1, RB1	20	⌀6.0	160

House	Carquefou C 44 ISO	Material	File	Carquefou C 44 ISO.dwg	Sheet	10

Pos	Specification-Bestimmung-Spécification	PCS	Profile (mm)	L (mm)
	COATING FOR ROOF-BESCHICHTUNG FÜR DACH-REVÉTEMENT DE TOIT 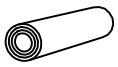	2,0	R = 15m	
	DOUBLEDOOR-DOPPELTÜR-DOUBLE PORTE (right-rechts-droit) ORT_ECO P	1	1600	1990
	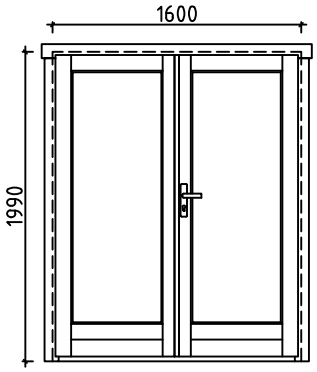 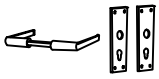	1		
		1		
		1		
		6		
	WINDOW-FENSTER-FENÉTRE (closed-feststehend-fermé) ORT_ECO_K	1	ϕ700	
				

House Carquefou C 44 ISO	Material	File Carquefou C 44 ISO.dwg	Sheet 11

#001		5500	1
#002		5500	1
#003		5500	1
#004	2	5500	1
#005	2	5500	14
#006	1	5500	1
#007	1	5500	1
#008	1	3546	1
#009	B,C	2600	2
#010	B,C	2600	2
#011	A	2600	1
#012	B,C	2500	2
#013	B,C	2500	24
#014	A,B,C	2356	3
#015	1	2010	9
#016	1	2010	1
#017	A,B,C	1554	3
#018	1	824	1
#019	1	824	1
#020	1	733	1
#021	1	733	1
#022	1	680	1
#023	1	680	1
#024	A,B,C	651	3
#025	1	589	1
#026	1	589	1
#027	A	344	1
#028	1	344	15
#029	A	244	1
#030	A	244	12