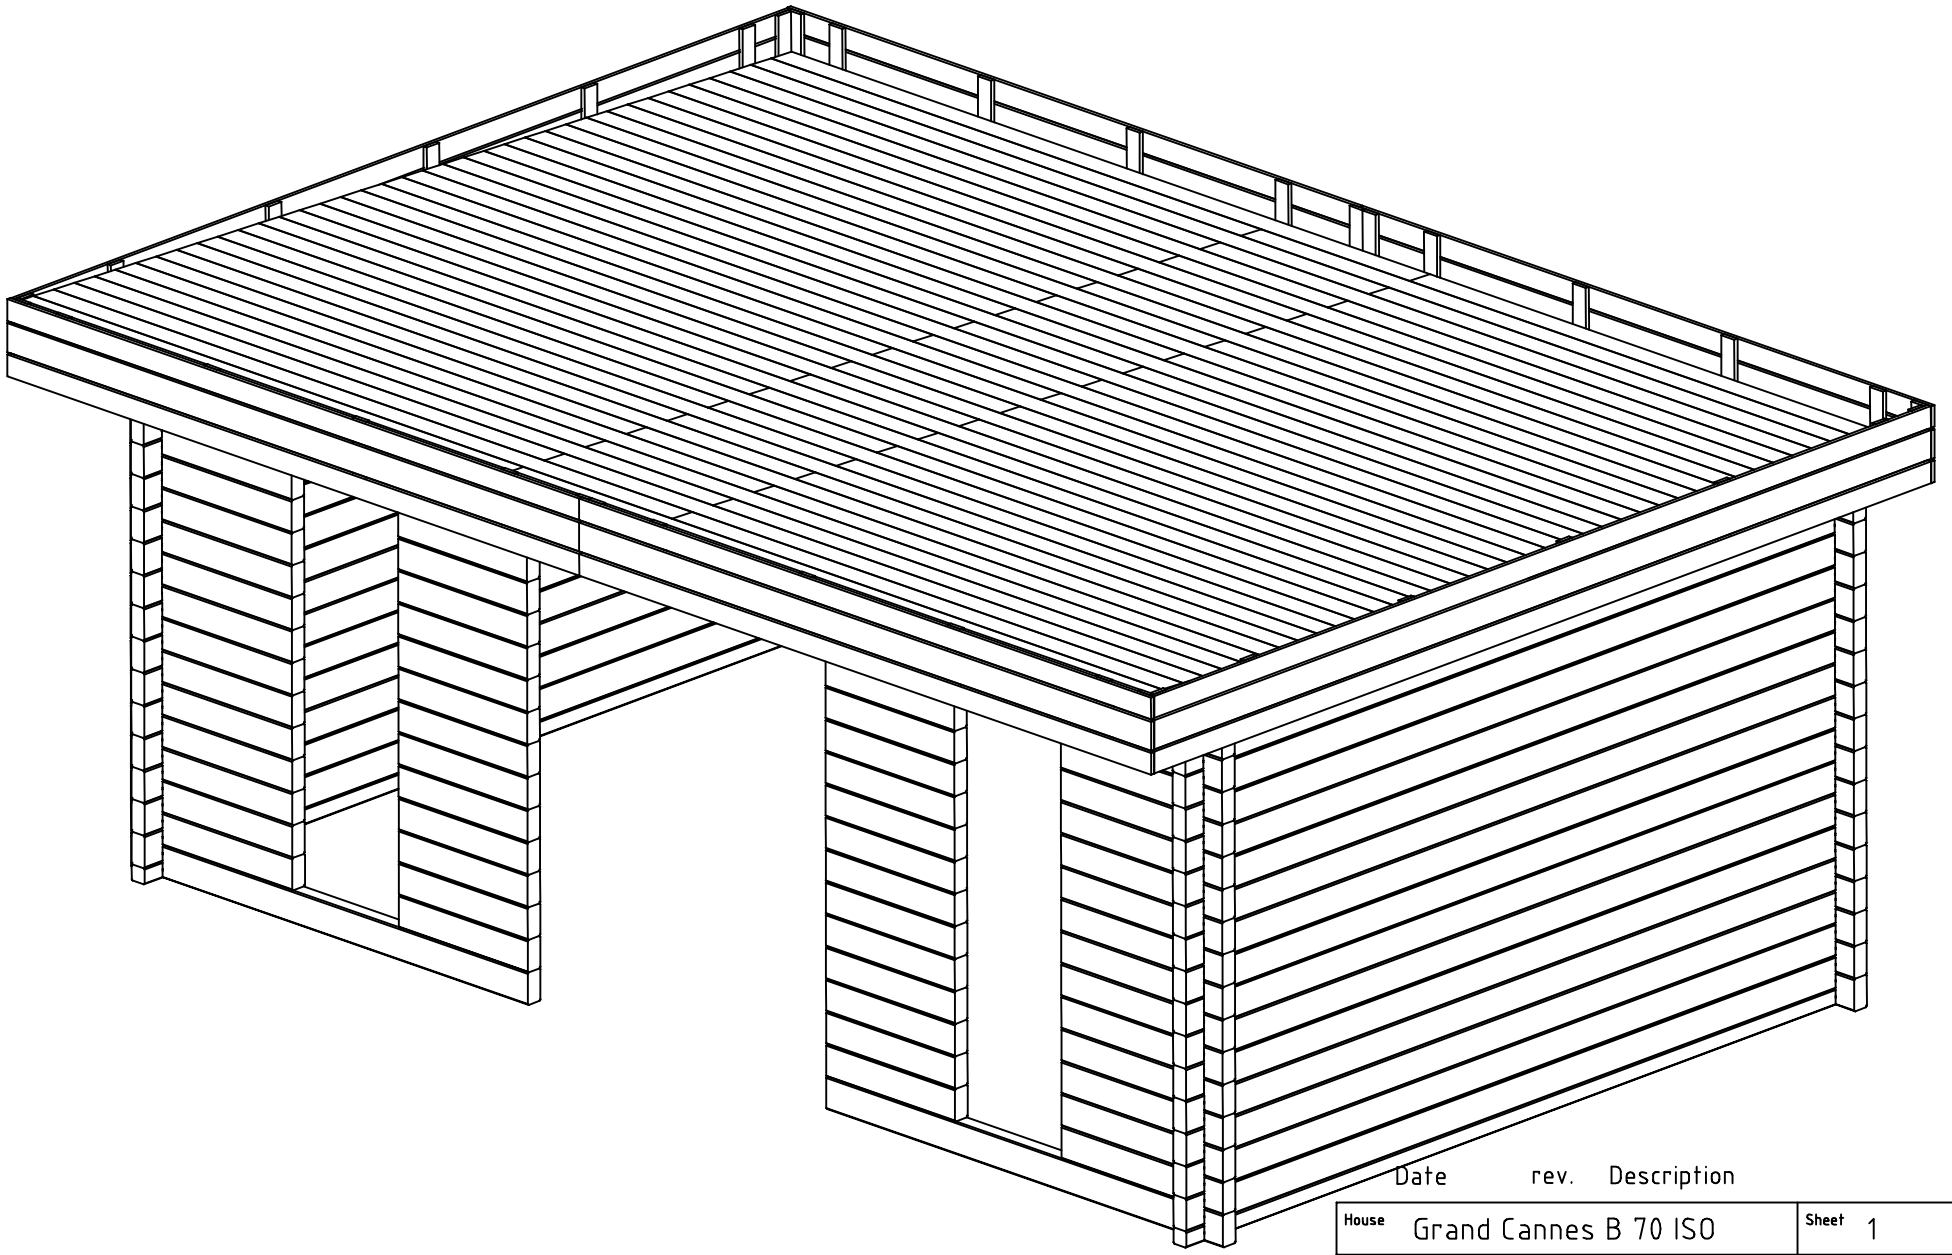

Date rev. Description

House	Grand Cannes B 70 ISO	Sheet	1
Drawing	3D Plan	Scale	
Material	70x135	Date	26.10.2017
Drawer	RP	File	Grand Cannes B 70 ISO 3D.dwg

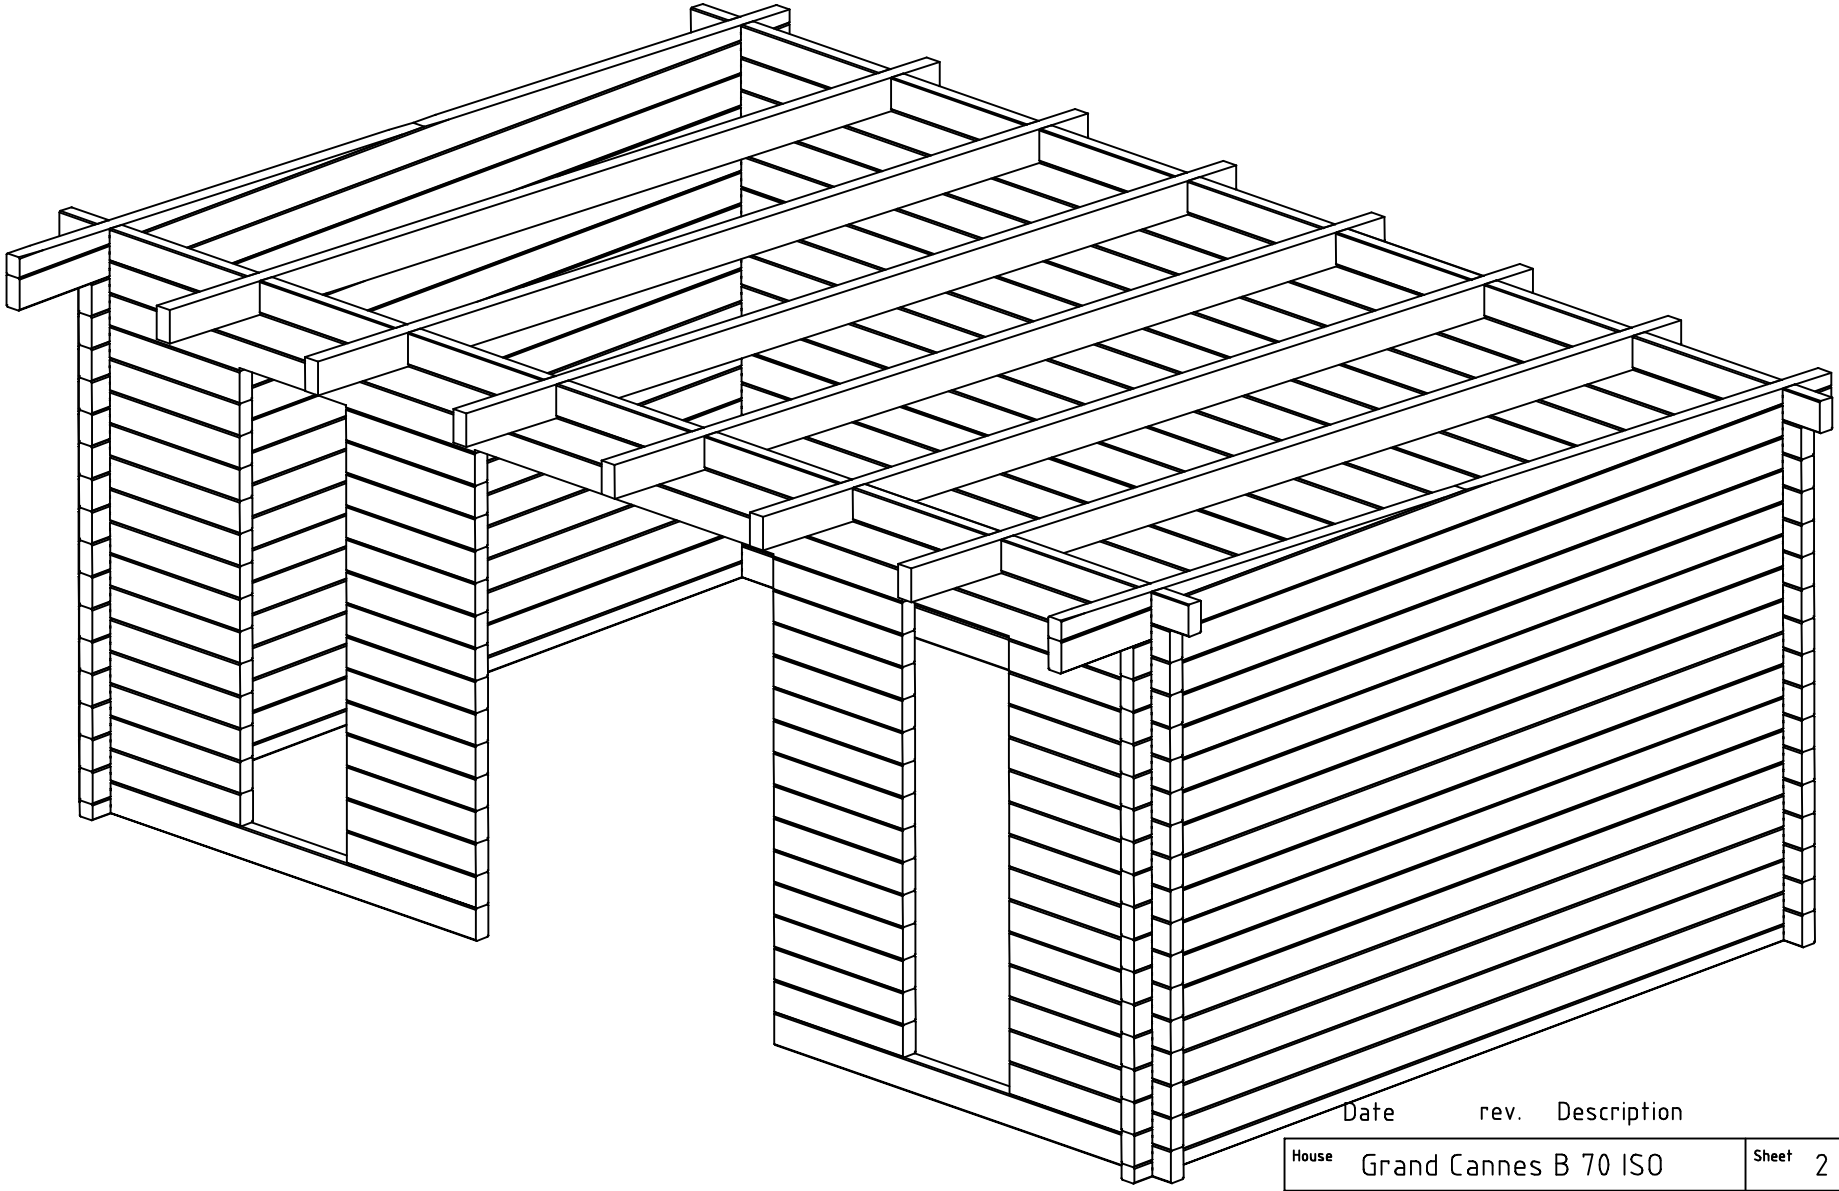

Date	rev.	Description

House	Grand Cannes B 70 ISO	Sheet	2
Drawing	3D Plan	Scale	
Material	70x135	Date	26.10.2017
Drawer	RP	File	Grand Cannes B 70 ISO 3D.dwg

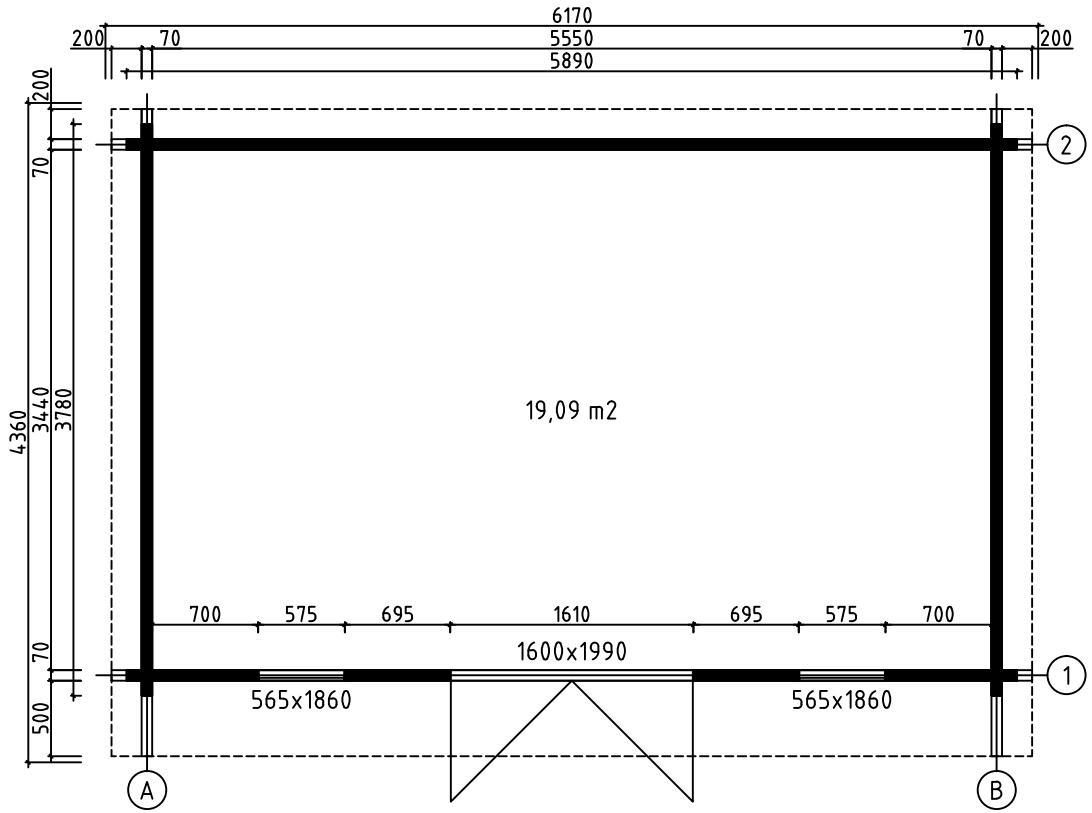

House	Grand Cannes B 70 ISO	Sheet	3
Drawing	PLAN DE MASSE	Scale	1:50
Material	70x135	Date	26.10.21017
Drawer	RP	File	Grand Cannes B 70 ISO.dwg

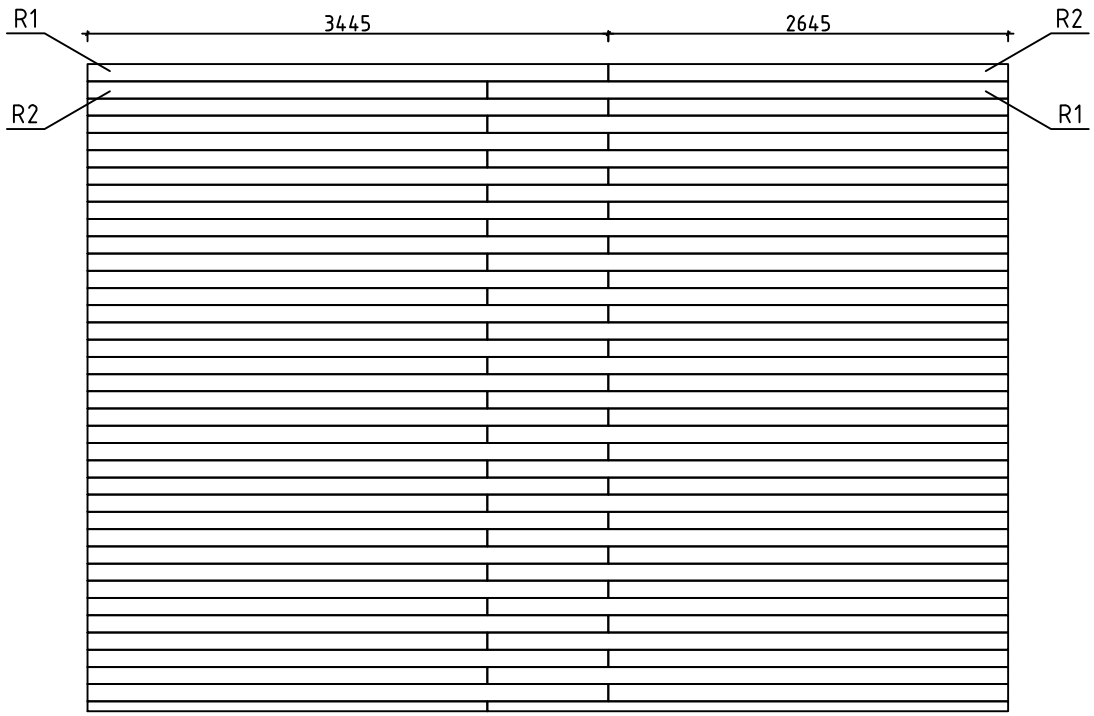

House	Grand Cannes B 70 ISO	Sheet	4
Drawing	VOLIGES	Scale	1:50
Material	18x114	Date	26.10.21017
Drawer	RP	File	Grand Cannes B 70 ISO.dwg

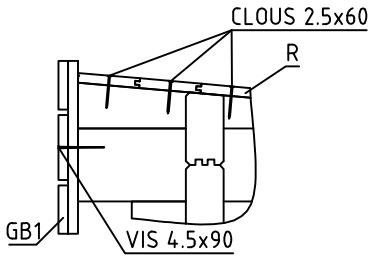

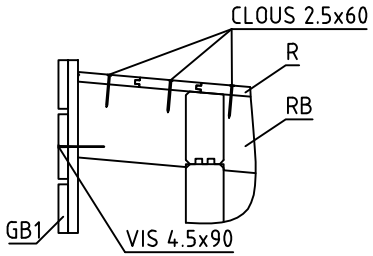

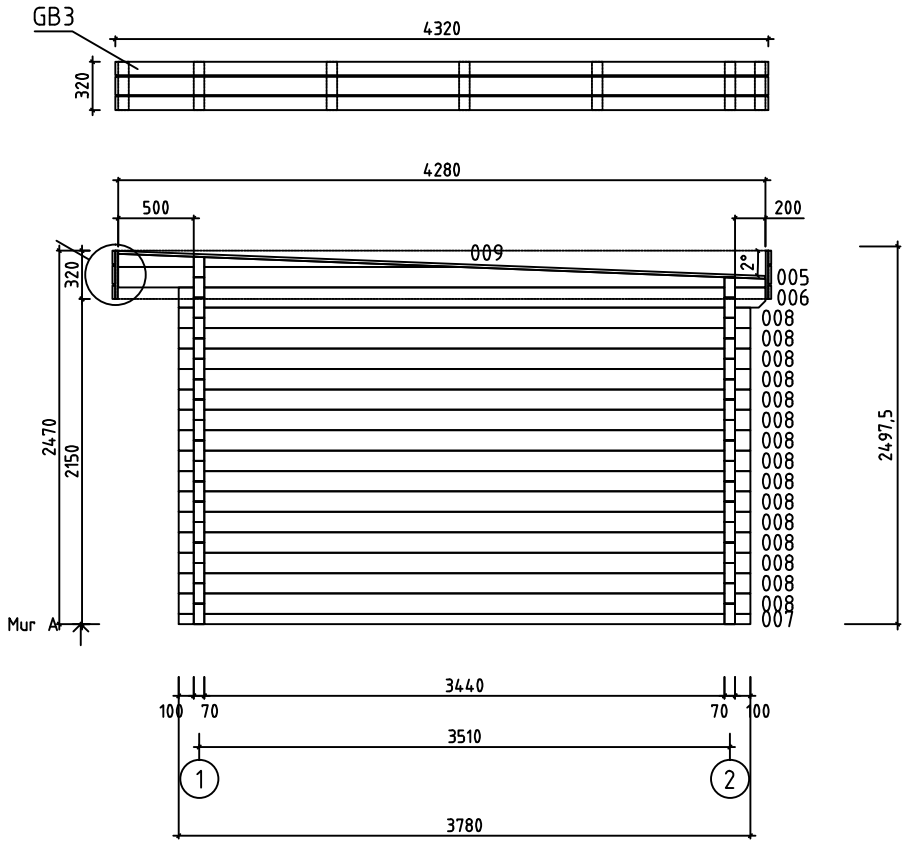

House	Grand Cannes B 70 ISO	Sheet	5
Drawing	MUR A	Scale	1:50
Material	70x135	Date	26.10.21017
Drawer	RP	File	Grand Cannes B 70 ISO.dwg

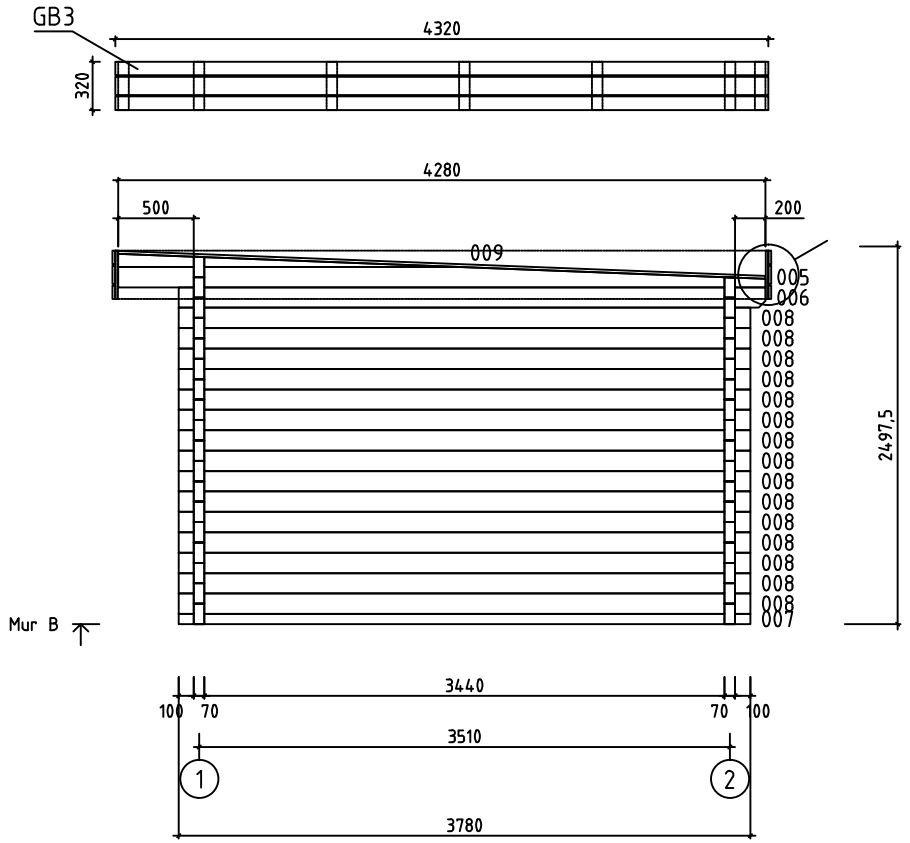

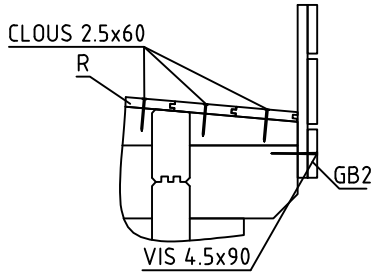

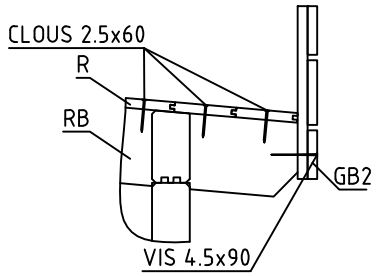

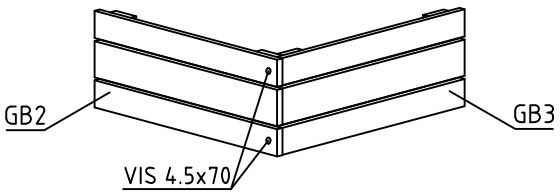

House	Grand Cannes B 70 ISO	Sheet	6
Drawing	MUR B	Scale	1:50
Material	70x135	Date	26.10.21017
Drawer	RP	File	Grand Cannes B 70 ISO.dwg

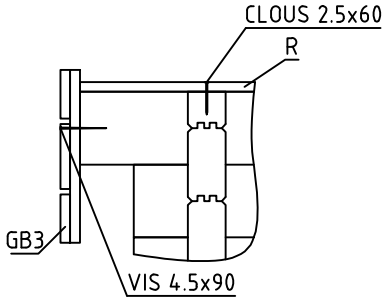

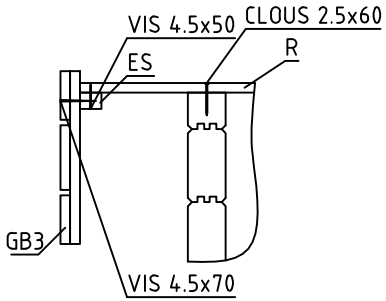

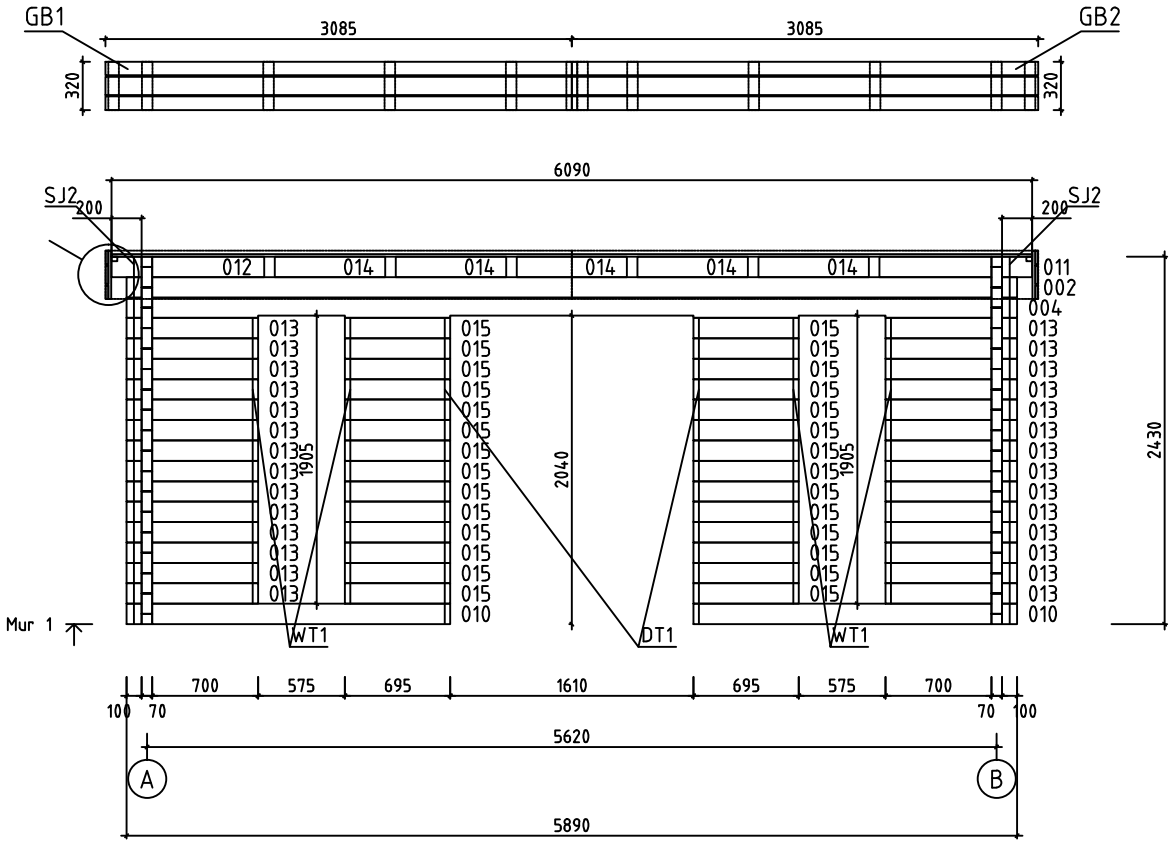

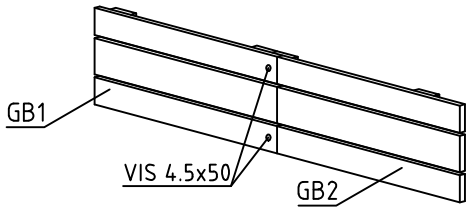

House	Grand Cannes B 70 ISO	Sheet	7
Drawing	MUR 1	Scale	1:50
Material	70x135	Date	26.10.21017
Drawer	RP	File	Grand Cannes B 70 ISO.dwg

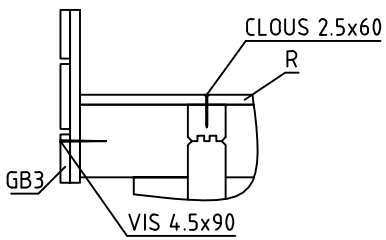

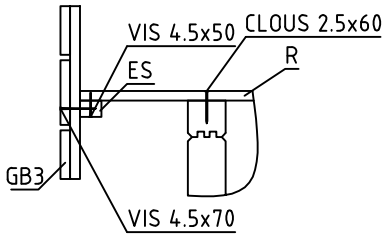

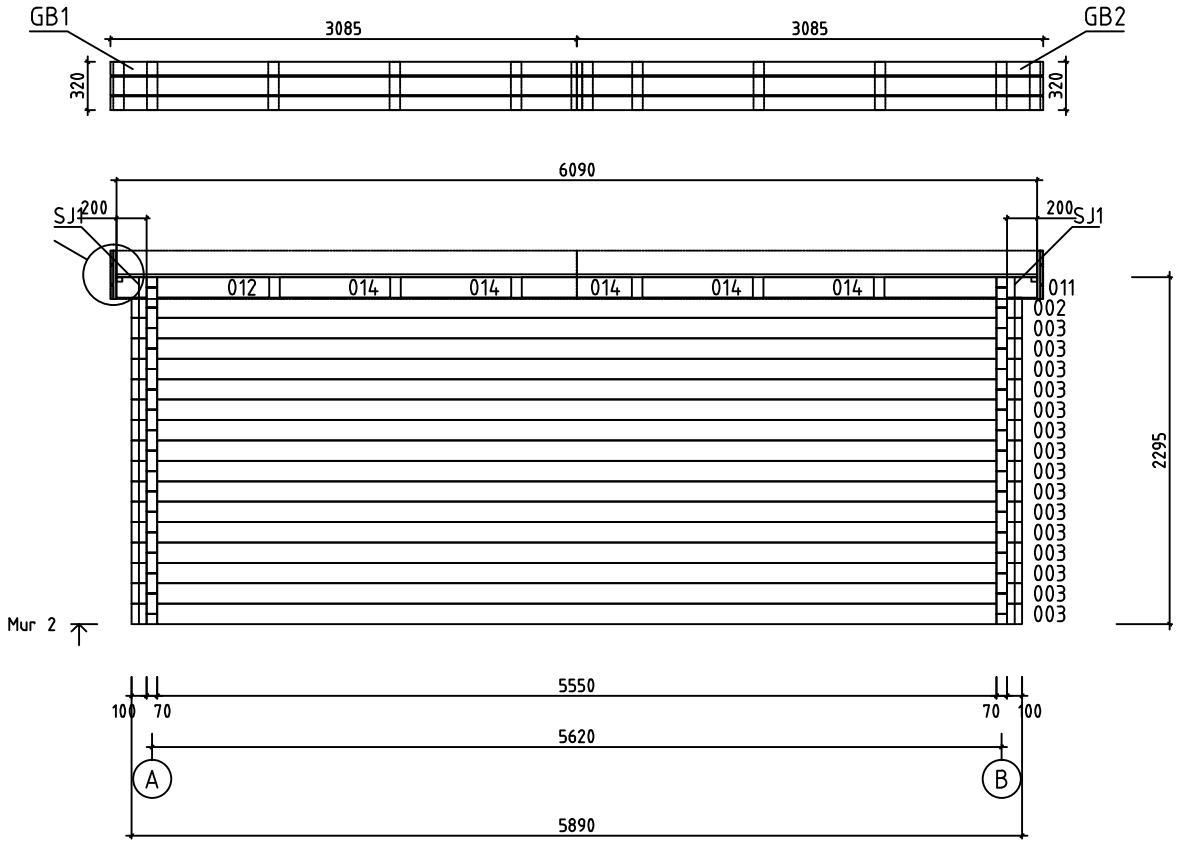

House	Grand Cannes B 70 ISO	Sheet	8
Drawing	MUR 2	Scale	1:50
Material	70x135	Date	26.10.21017
Drawer	RP	File	Grand Cannes B 70 ISO.dwg

Pos	Spécification	PZS	Profile (mm)	L (mm)
001	MADRIER DE RÉSERVE 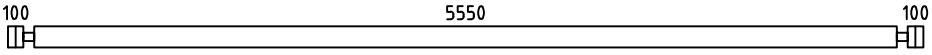	1	70x135	5890
002	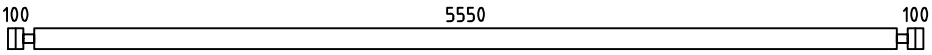 PM	2	70x135	5890
003	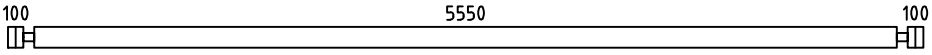	15	70x135	5890
004	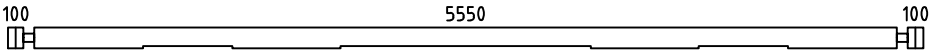	1	70x135	5890
006	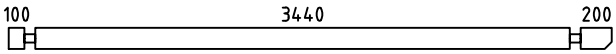	2	70x135	3880
007	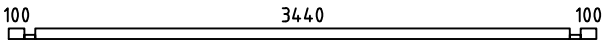	2	70x68	3780
008	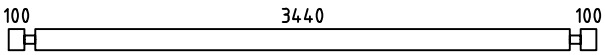	30	70x135	3780
010	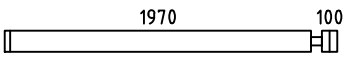	2	70x135	2140
011	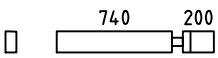	2	70x135	1010
012	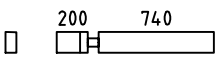	2	70x135	1010
013	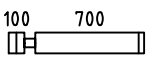	28	70x135	870
014	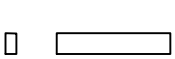	10	70x135	730
015	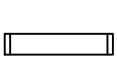	28	70x135	695
WA-1 WB-1	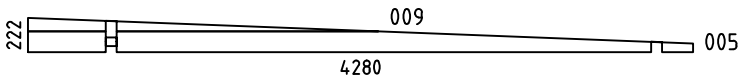	2	70x222	4280
HB	MADRIERS D´ASSEMBLAGE 	2	70x135	300
RB1	SOLIVES DE PLAFOND 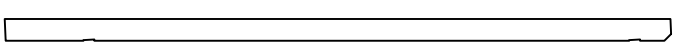	6	70x140	4289
R1	VOLIGES  ou	38+1 50+1	18x114 18x88	3445
R2	VOLIGES  ou	38+1 50+1	18x114 18x88	2645
GB1	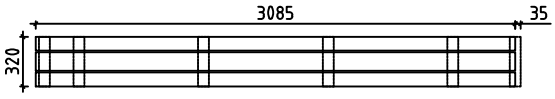	2	36x320	3085+35
GB2	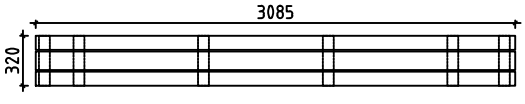	2	36x320	3085
GB3	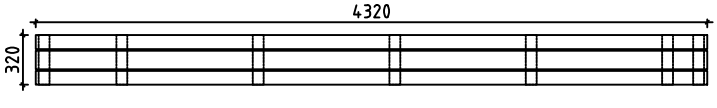	2	36x320	4320

House Grand Cannes B 70 ISO	Material	File Grand Cannes B 70 ISO.dwg	Sheet 9

Pos	Spécification	PZS	Profile (mm)	L (mm)
ES1	BAGUETTES POUR FIXER LES LATTES SOUS VOLIGES	2	30x40	3440
ES2	BAGUETTES POUR FIXER LES LATTES SOUS VOLIGES	2	30x40	500
ES3	BAGUETTES POUR FIXER LES LATTES SOUS VOLIGES	2	30x40	200
DT1	TASSEAU DE FIXATION POUR PORTES	2	18x25	1990
WT1	TASSEAU DE FIXATION POUR FENÉTRE	4	18x25	1860
SJ1	TIGES FILETÉS	2	M10	2320
SJ2	TIGES FILETÉS	2	M10	2460
	CLOUS POUR LE REVÉTEMENT DE TOIT	370	⌀2.5	20
	CLOUS POUR R1, R2	460	⌀2.5	60
	VIS POUR ES1, ES2, ES3, GB1, GB2	30	⌀4.5	50
	VIS POUR GB1, GB2, GB3	20	⌀4.5	70
	VIS POUR GB1, GB2, GB3	20	⌀4.5	90
	VIS POUR 011, 012, 014 WA-1, WB-1, RB1	50	⌀6.0	160
	REVÉTEMENT DE TOIT	3,0	R = 15m	
	DOUBLE PORTE (droit) ORT__1H	P	1	1600	1990
			1		
			1		
			1		
			4		
	FENÉTRE (1x droit; 1x gauche) ORT__1H	P+V	1+1	565	1860
			2		
			2		
			4		

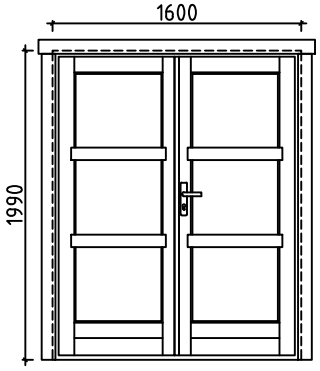

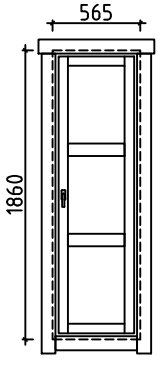

House Grand Cannes B 70 ISO	Material	File Grand Cannes B 70 ISO.dwg	Sheet 10

#001		5890	1
#002	1,2	5890	2
#003	2	5890	15
#004	1	5890	1
#005	A,B	4280	2
#006	A,B	3880	2
#007	A,B	3780	2
#008	A,B	3780	30
#009	A,B	2255	2
#010	1	2140	2
#011	1,2	1010	2
#012	1,2	1010	2
#013	1	870	28
#014	1,2	730	10
#015	1	695	28