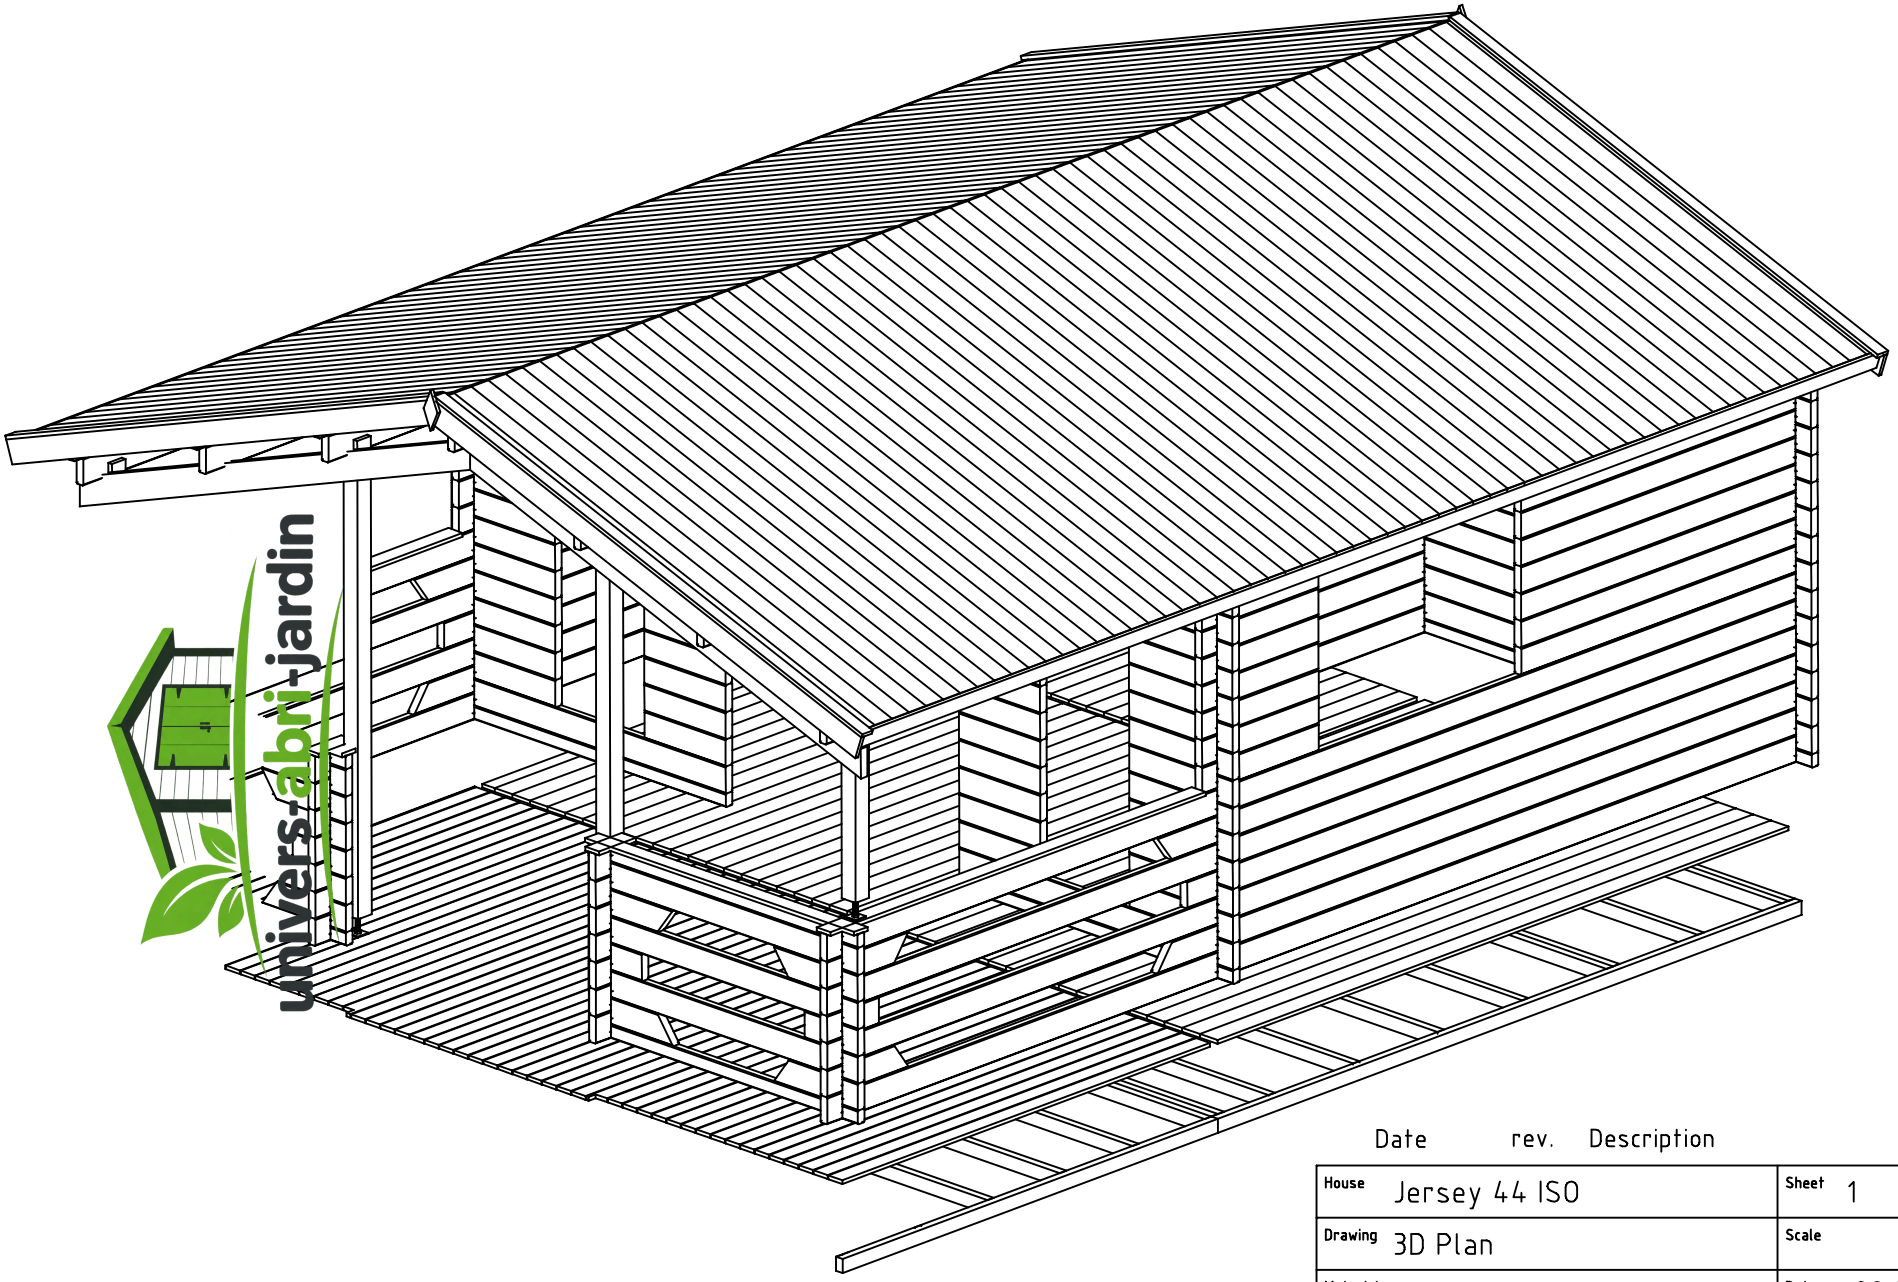

Date rev. Description

House	Jersey 44 ISO	Sheet	1
Drawing	3D Plan	Scale	
Material	44x135	Date	28.03.2016
Drawer	RP	File	Jersey 44 ISO 3D.dwg

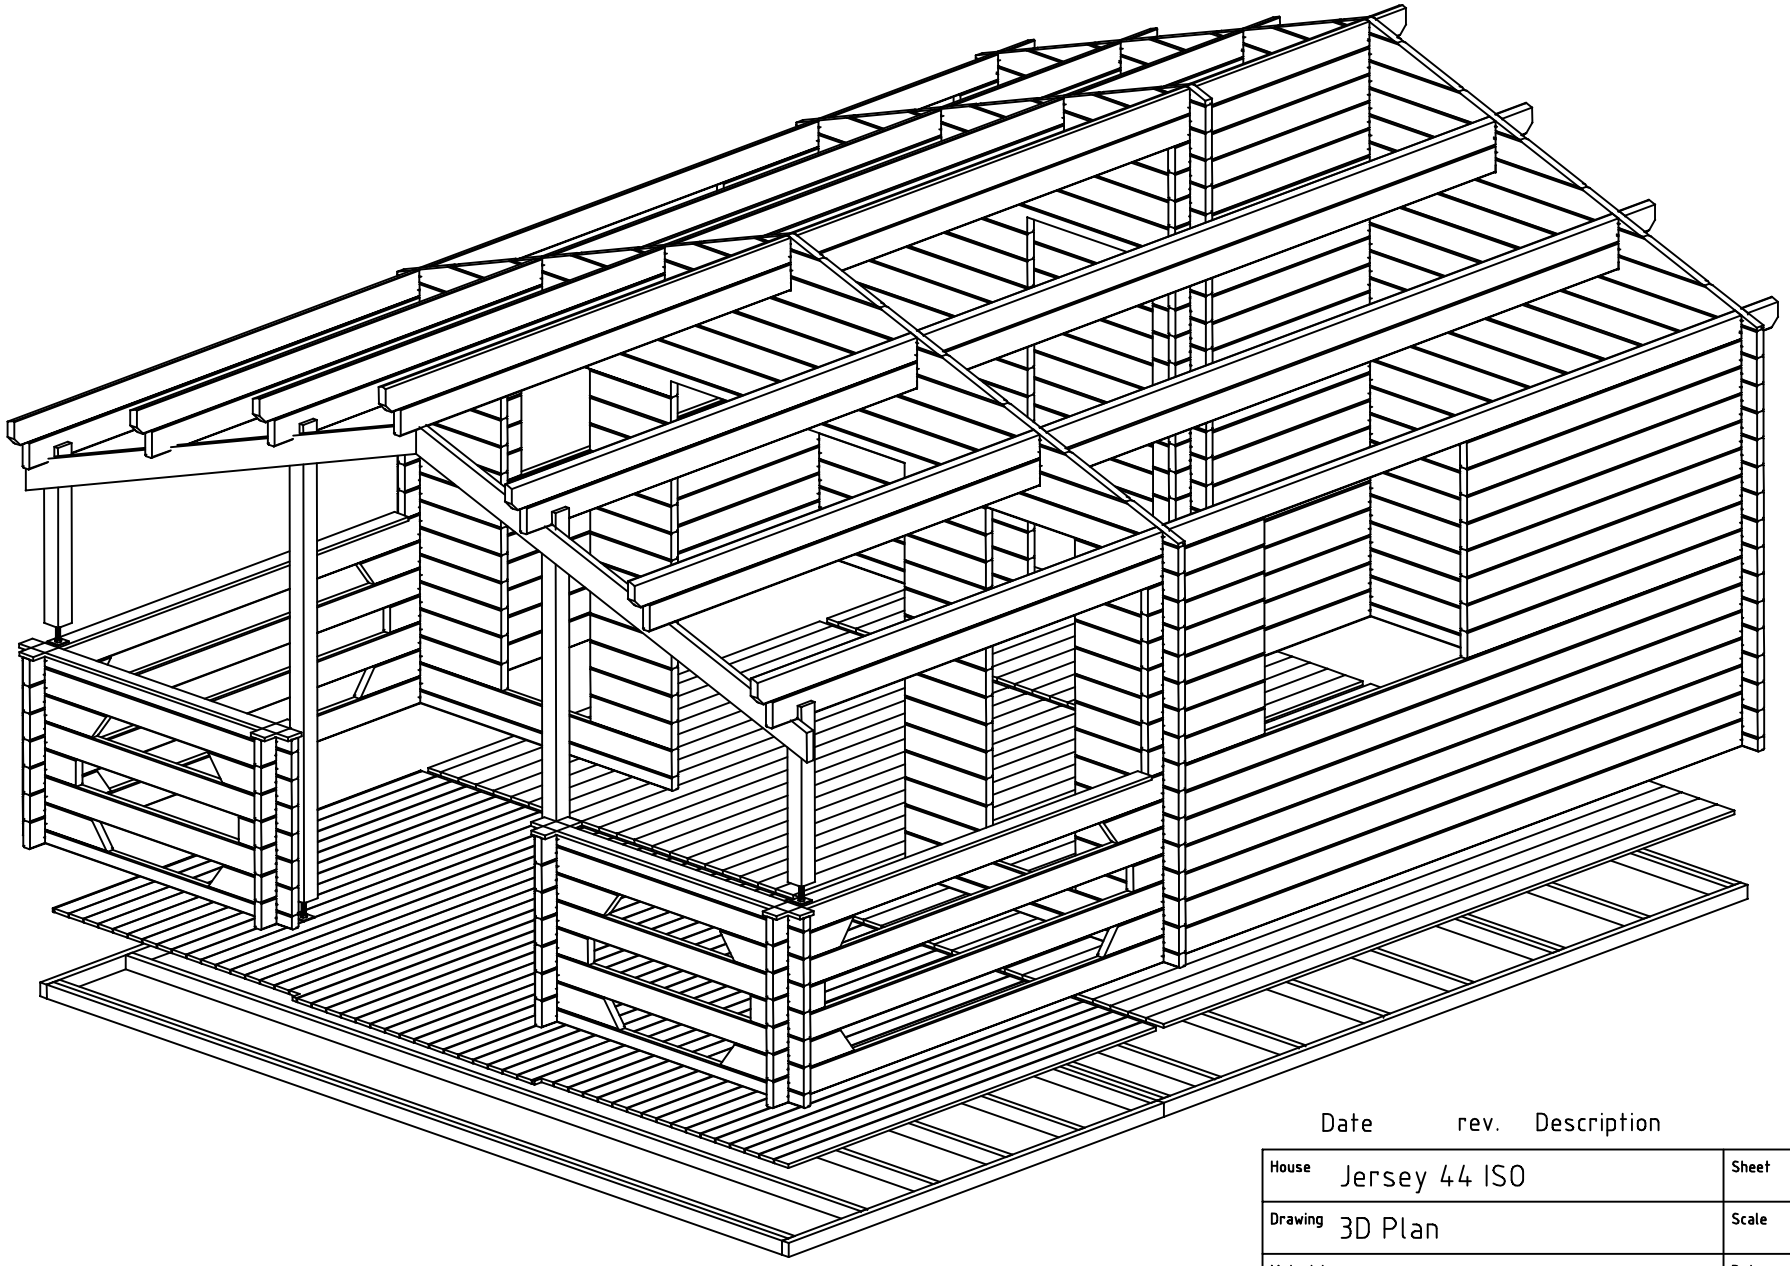

Date rev. Description

House	Jersey 44 ISO	Sheet	2
Drawing	3D Plan	Scale	
Material	44x135	Date	28.03.2016
Drawer	RP	File	Jersey 44 ISO 3D.dwg

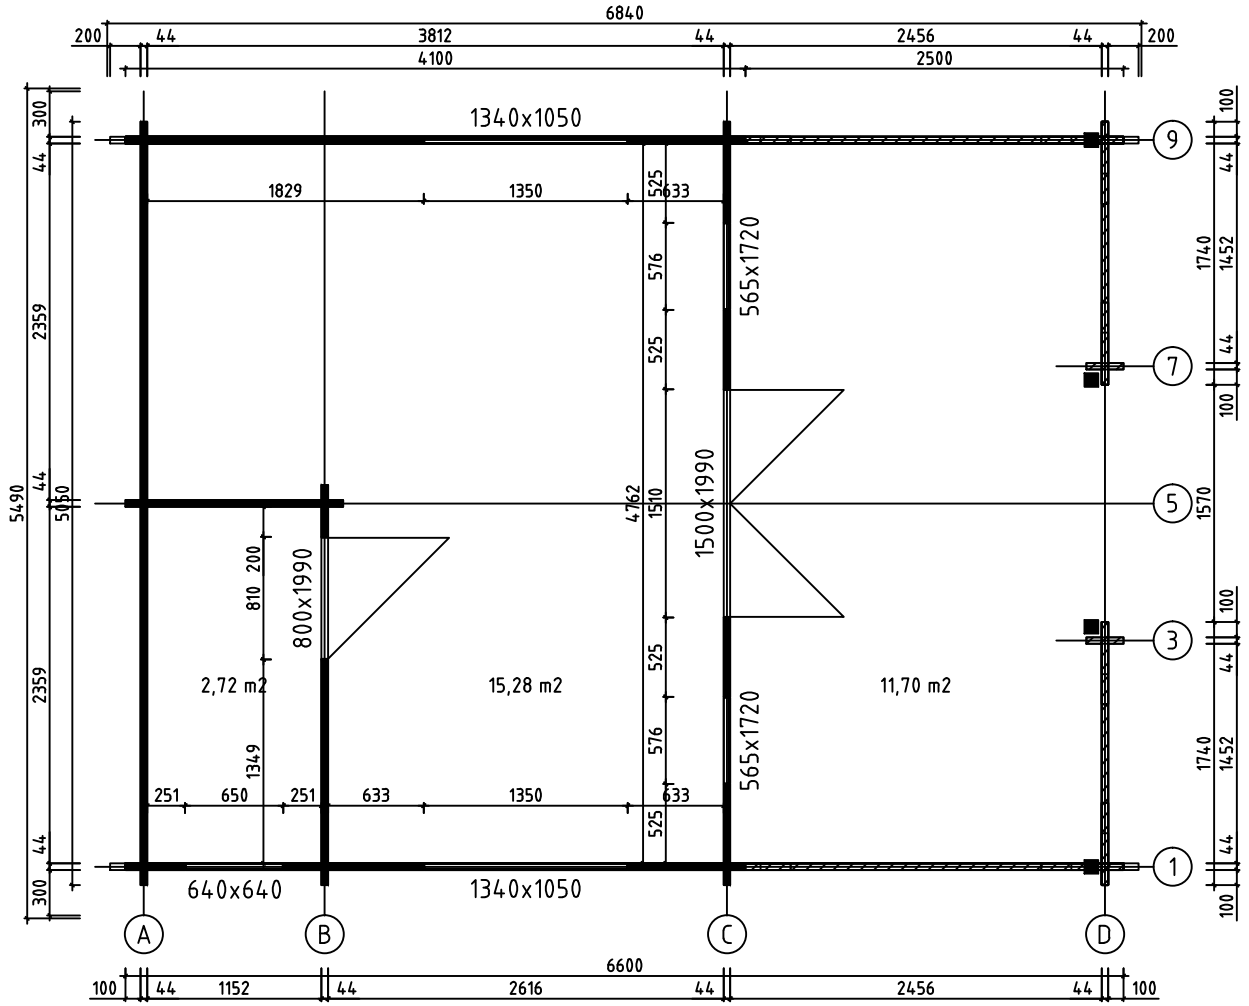

House	Jersey 44 ISO	Sheet	3
Drawing	PLAN DE MASSE	Scale	1:50
Material	44x135	Date	28.03.2016
Drawer	RP	File	Jersey 44 ISO.dwg

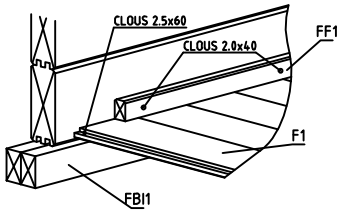

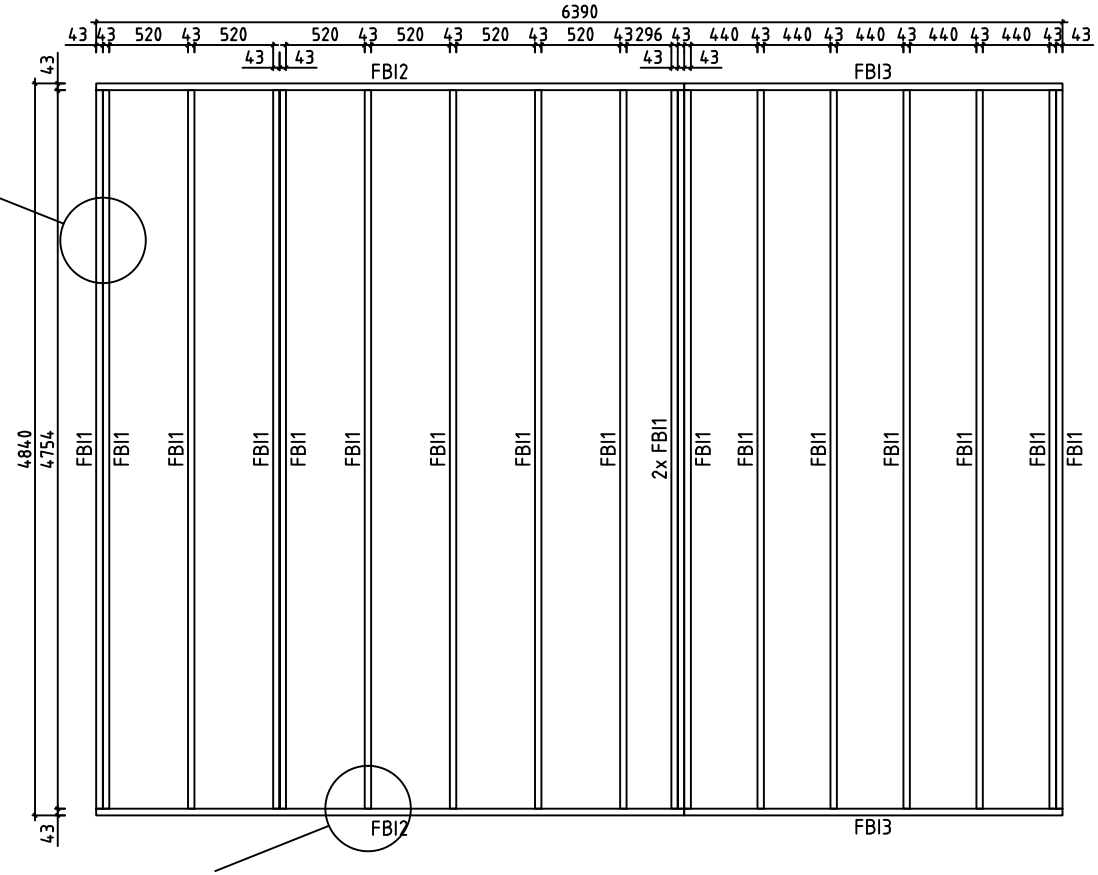

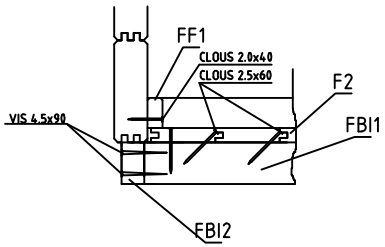

House	Jersey 44 ISO	Sheet	4
Drawing	FONDATION	Scale	1:50
Material	43x70	Date	28.03.2016
Drawer	RP	File	Jersey 44 ISO.dwg

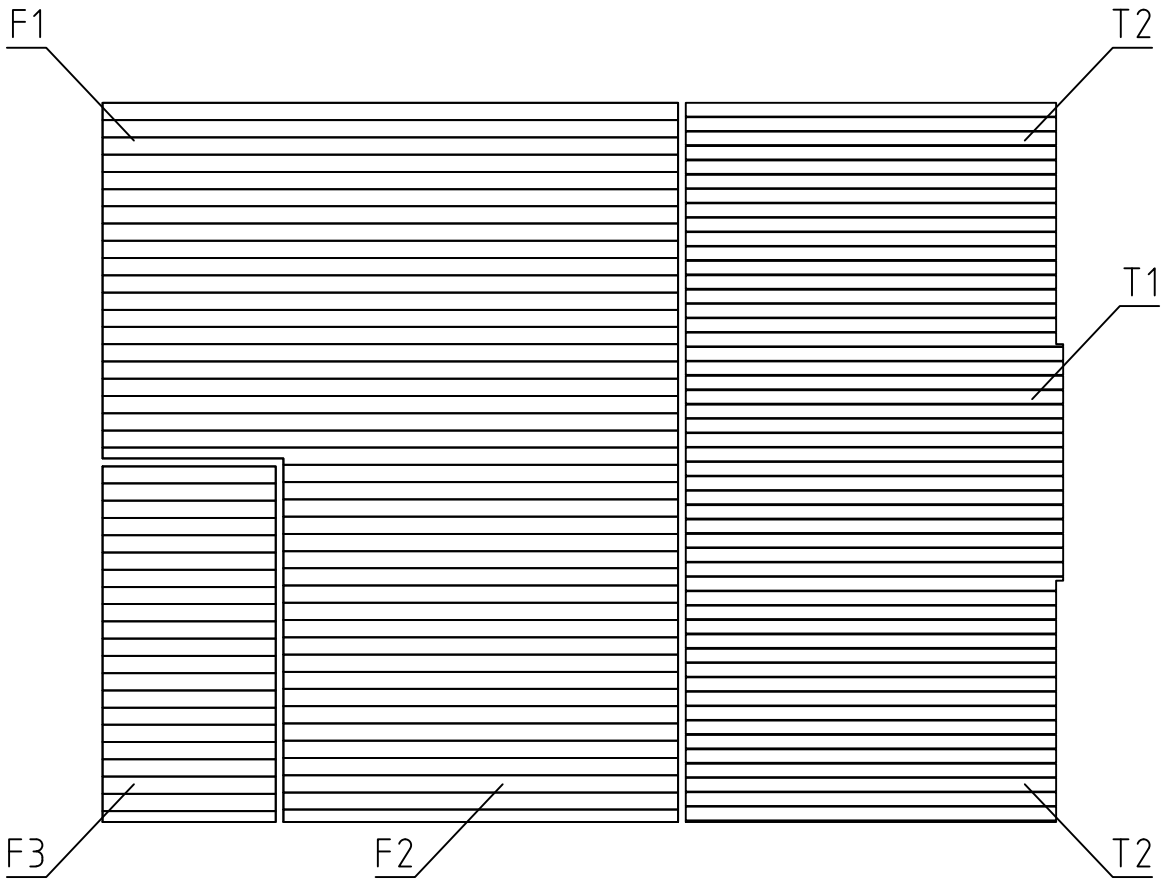

House	Jersey 44 ISO	Sheet	5
Drawing	PLAN POSE PLANCHER	Scale	1:50
Material	114x19, 90x19	Date	28.03.2016
Drawer	RP	File	Jersey 44 ISO.dwg

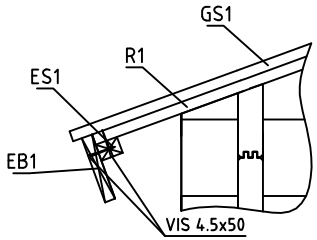

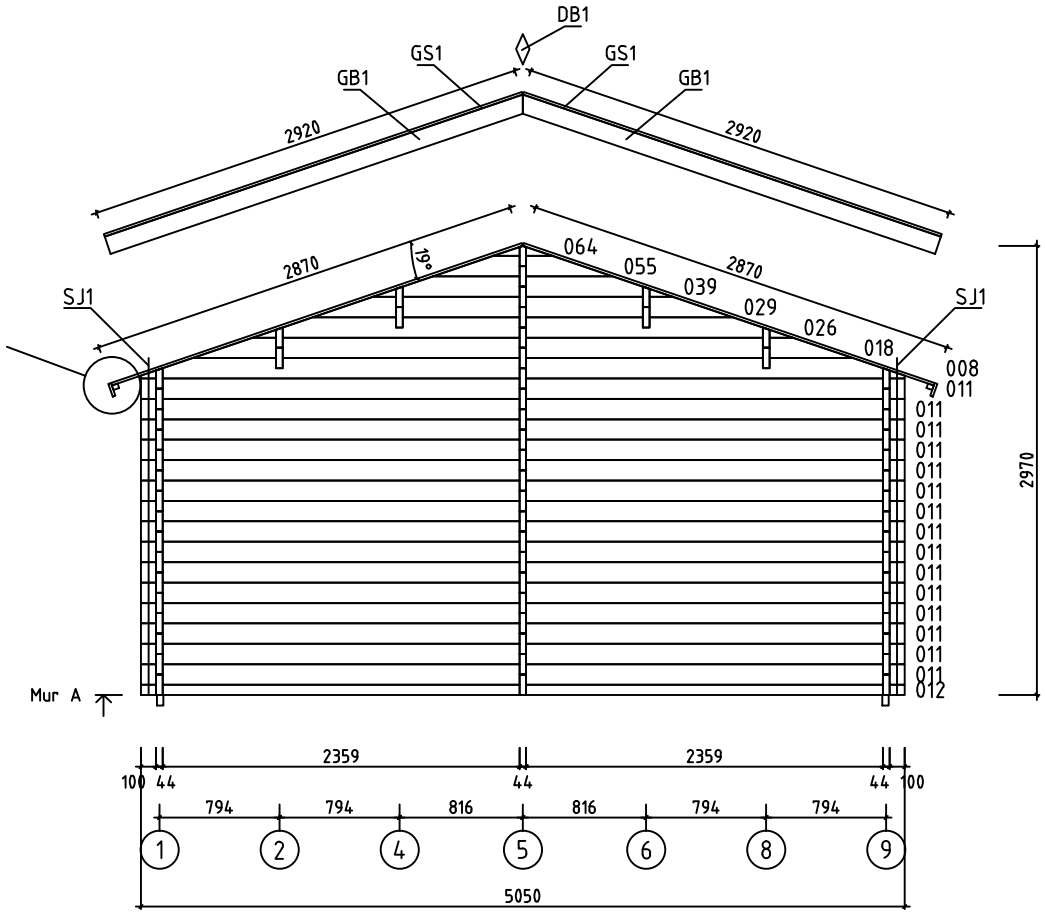

House	Jersey 44 ISO	Sheet	6
Drawing	MUR A	Scale	1:50
Material	44x135	Date	28.03.2016
Drawer	RP	File	Jersey 44 ISO.dwg

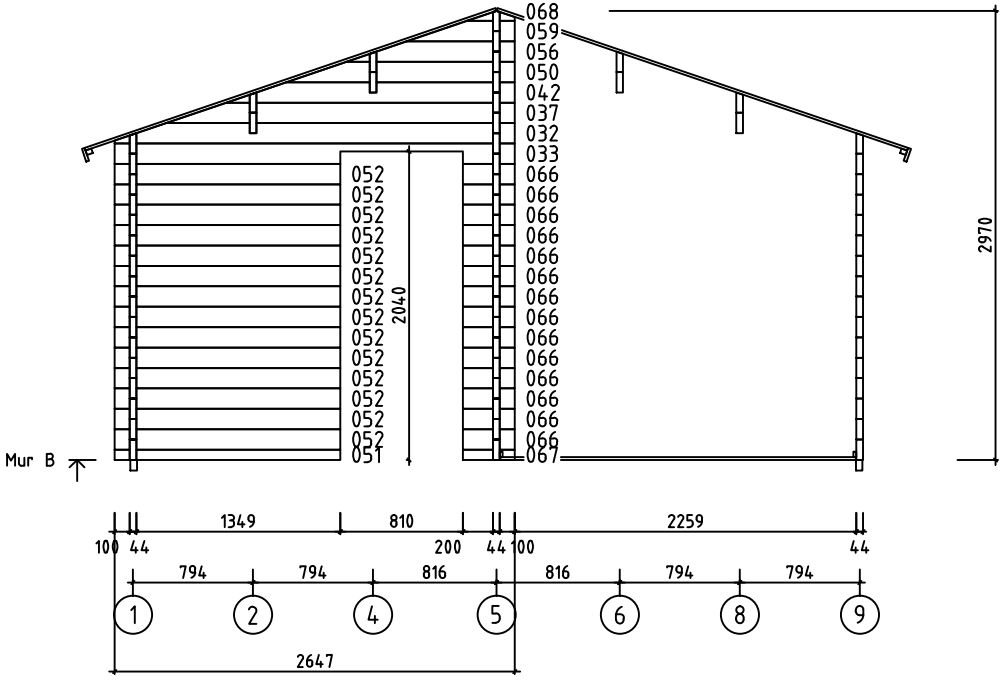

House	Jersey 44 ISO	Sheet	7
Drawing	MUR B	Scale	1:50
Material	44x135	Date	28.03.2016
Drawer	RP	File	Jersey 44 ISO.dwg

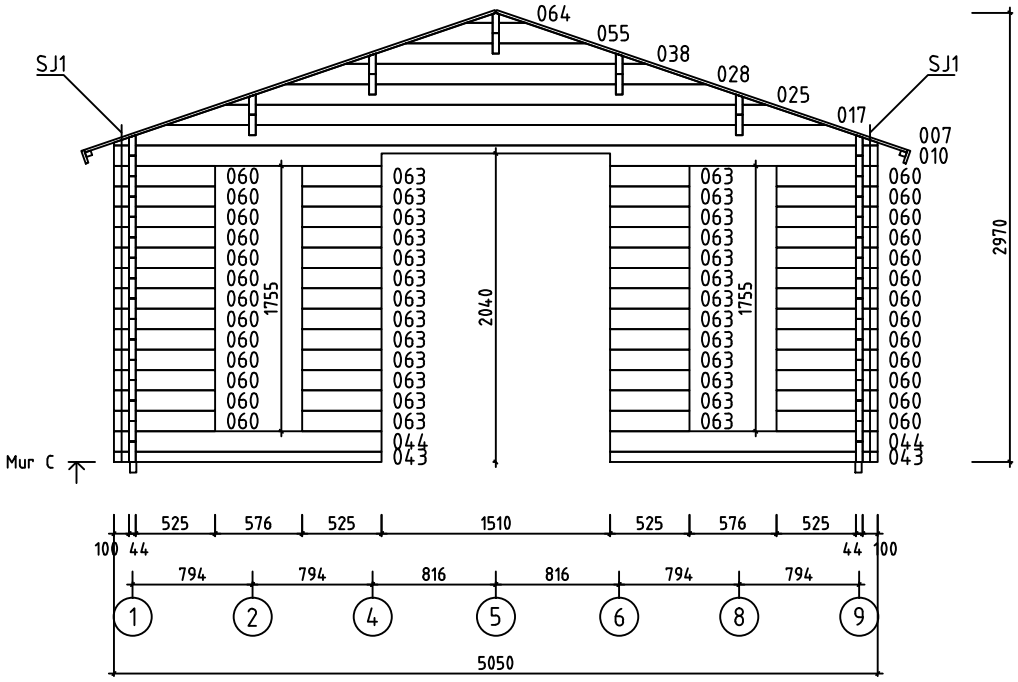

House	Jersey 44 ISO	Sheet	8
Drawing	MUR C	Scale	1:50
Material	44x135	Date	28.03.2016
Drawer	RP	File	Jersey 44 ISO.dwg

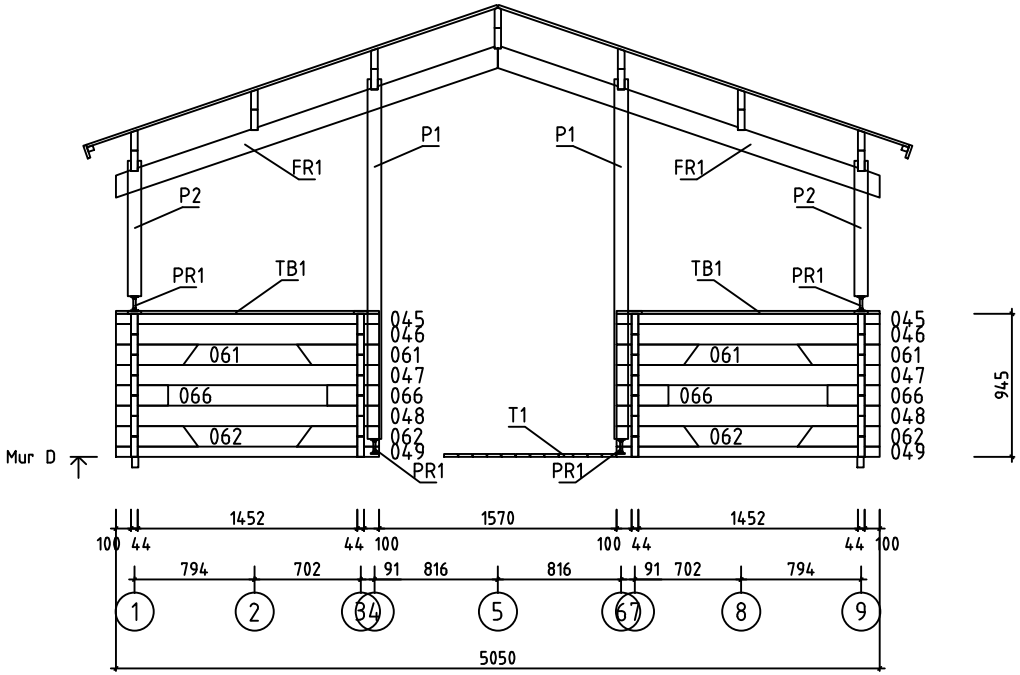

House	Jersey 44 ISO	Sheet	9
Drawing	MUR D	Scale	1:50
Material	44x135	Date	28.03.2016
Drawer	RP	File	Jersey 44 ISO.dwg

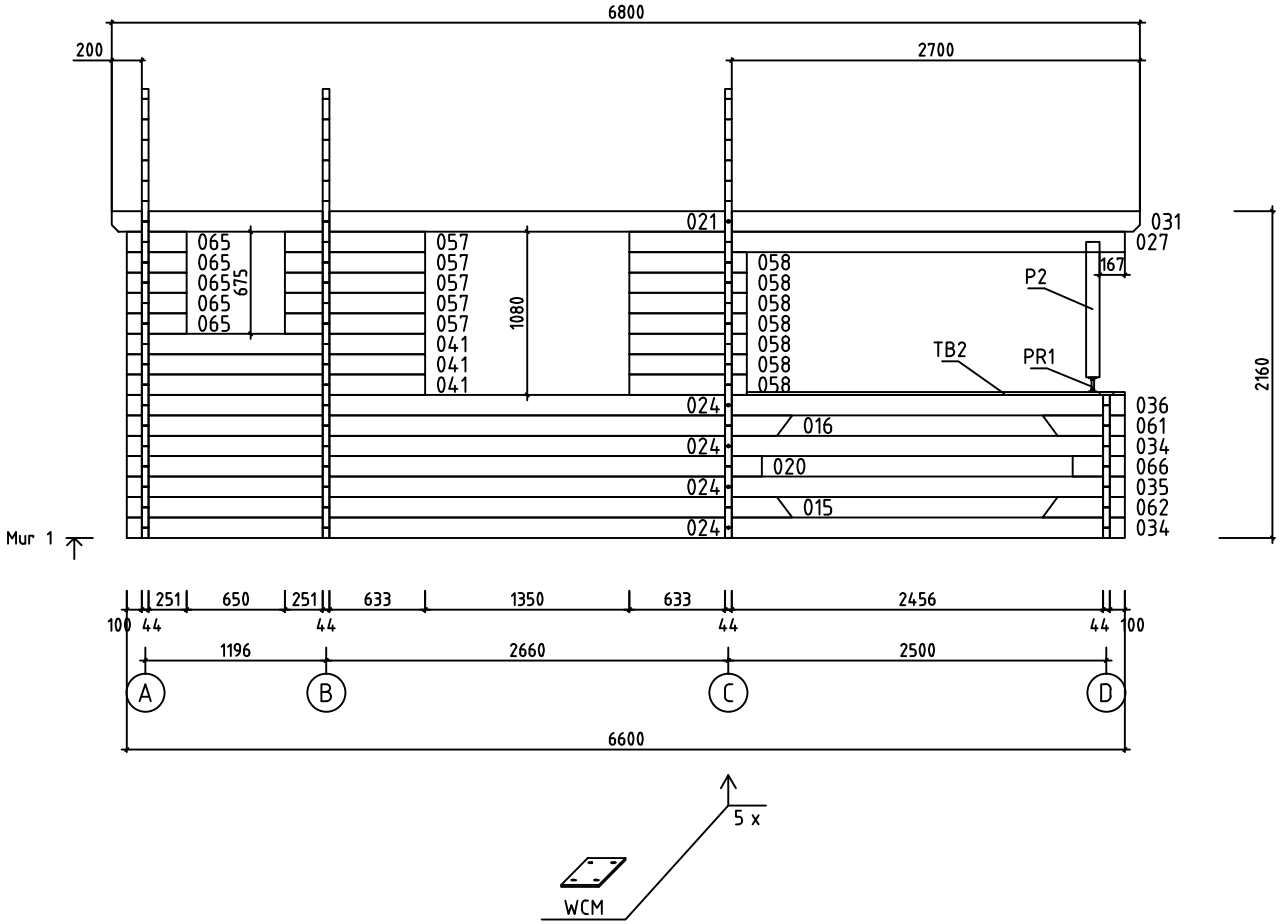

House	Jersey 44 ISO	Sheet	10
Drawing	MUR 1	Scale	1:50
Material	44x135	Date	28.03.2016
Drawer	RP	File	Jersey 44 ISO.dwg

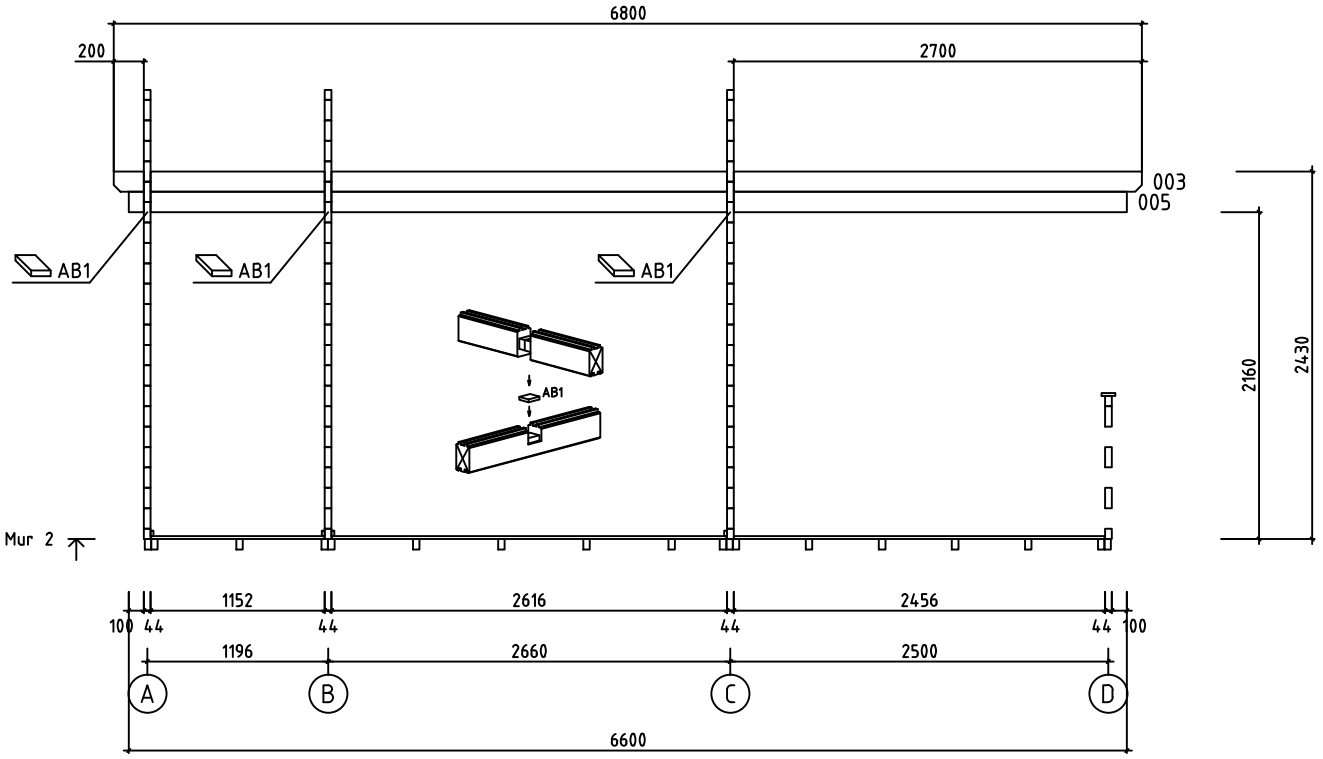

House	Jersey 44 ISO	Sheet	11
Drawing	MUR 2	Scale	1:50
Material	44x135	Date	28.03.2016
Drawer	RP	File	Jersey 44 ISO.dwg

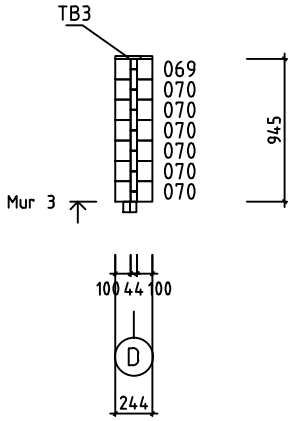

House	Jersey 44 ISO	Sheet	12
Drawing	MUR 3	Scale	1:50
Material	44x135	Date	28.03.2016
Drawer	RP	File	Jersey 44 ISO.dwg

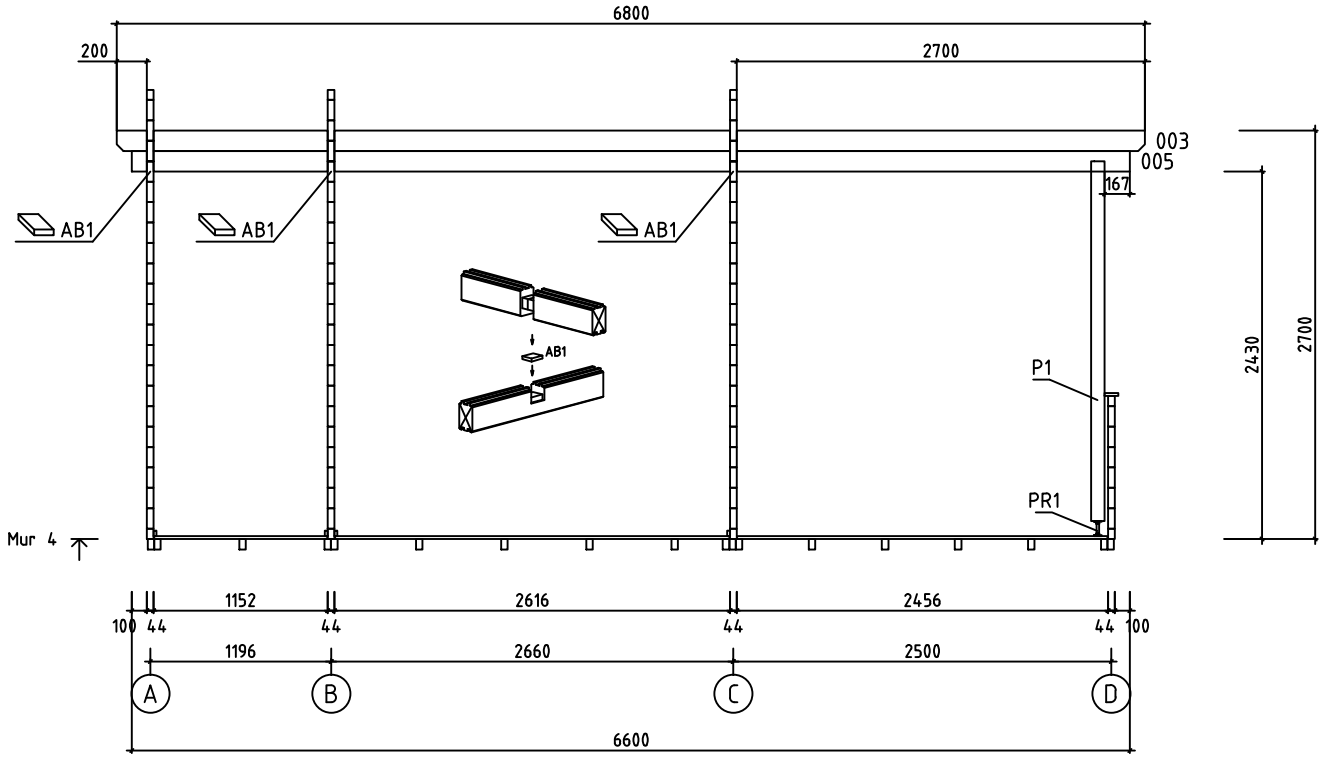

House	Jersey 44 ISO	Sheet	13
Drawing	MUR 4	Scale	1:50
Material	44x135	Date	28.03.2016
Drawer	RP	File	Jersey 44 ISO.dwg

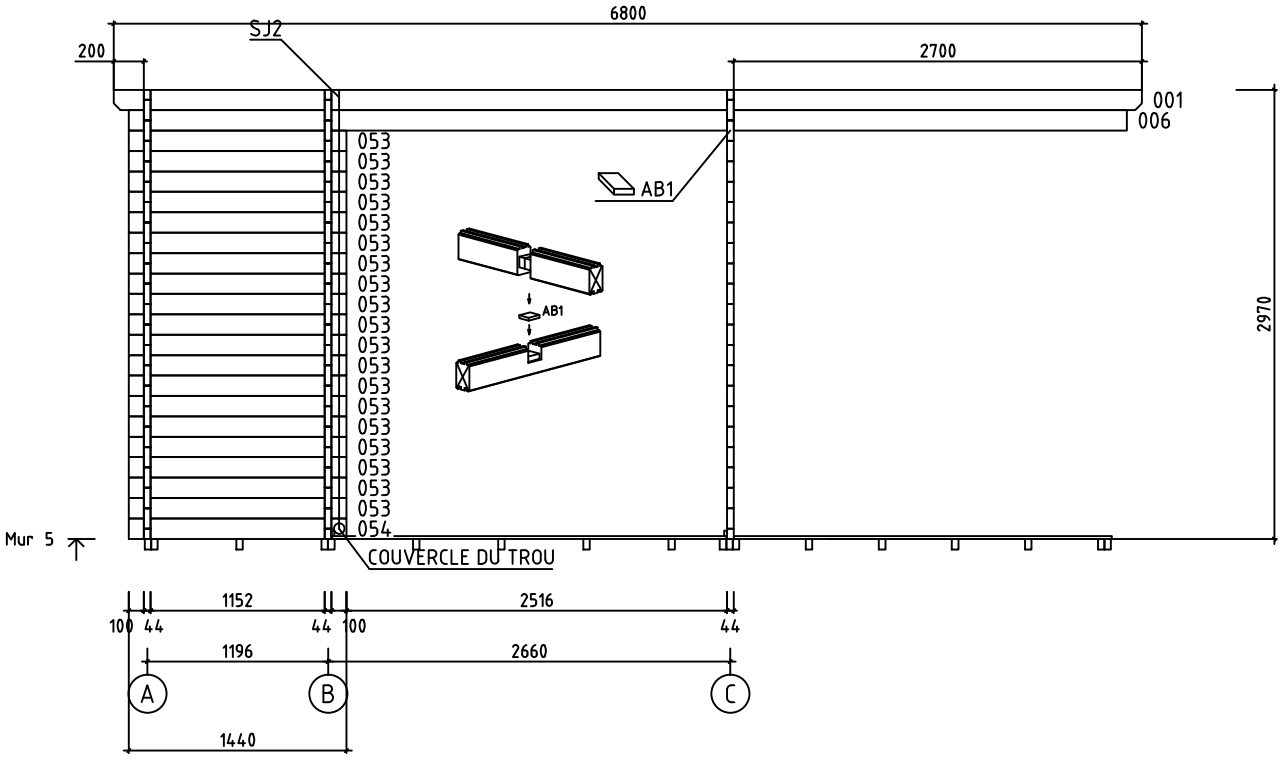

House	Jersey 44 ISO	Sheet	14
Drawing	MUR 5	Scale	1:50
Material	44x135	Date	28.03.2016
Drawer	RP	File	Jersey 44 ISO.dwg

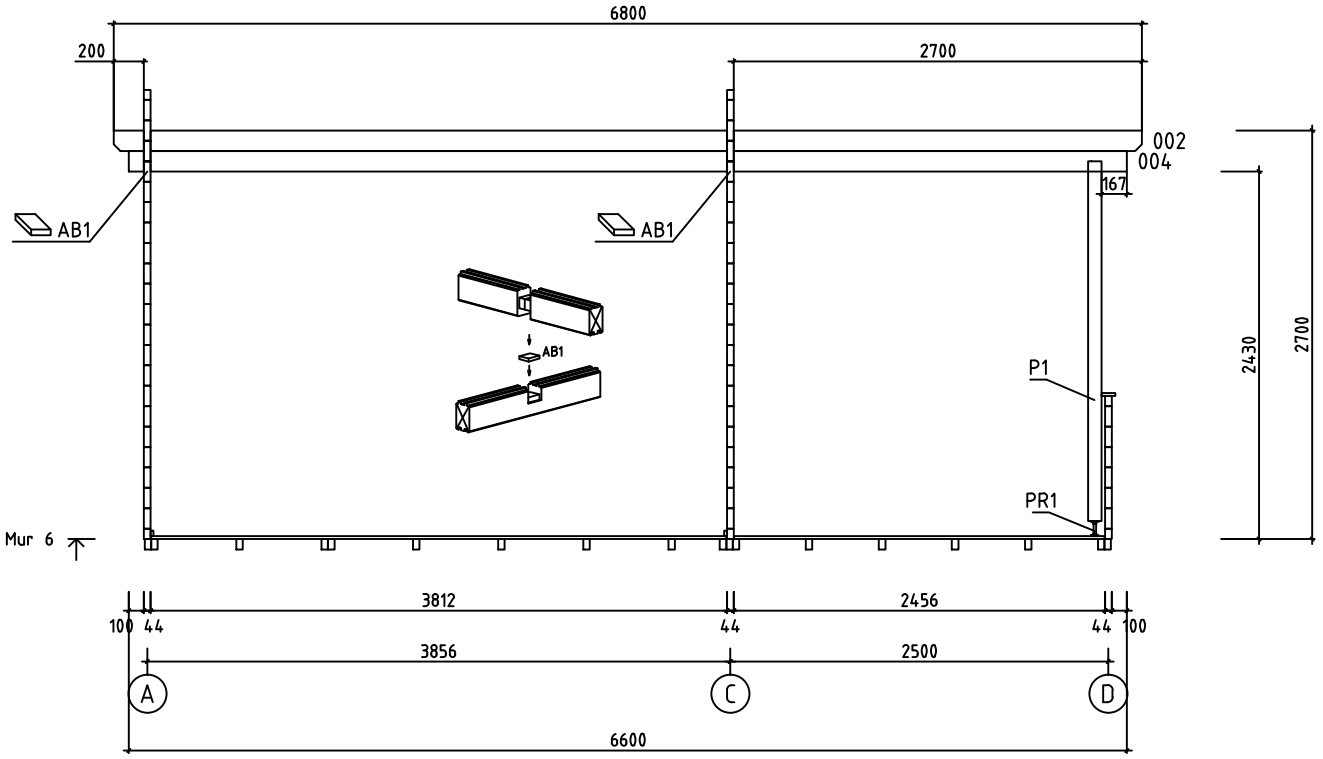

House	Jersey 44 ISO	Sheet	15
Drawing	MUR 6	Scale	1:50
Material	44x135	Date	28.03.2016
Drawer	RP	File	Jersey 44 ISO.dwg

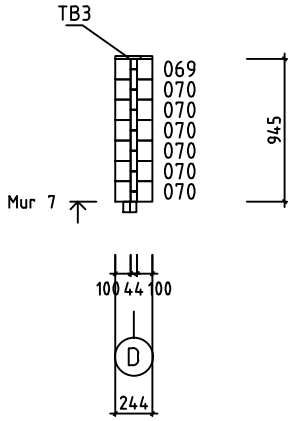

House	Jersey 44 ISO	Sheet	16
Drawing	MUR 7	Scale	1:50
Material	44x135	Date	28.03.2016
Drawer	RP	File	Jersey 44 ISO.dwg

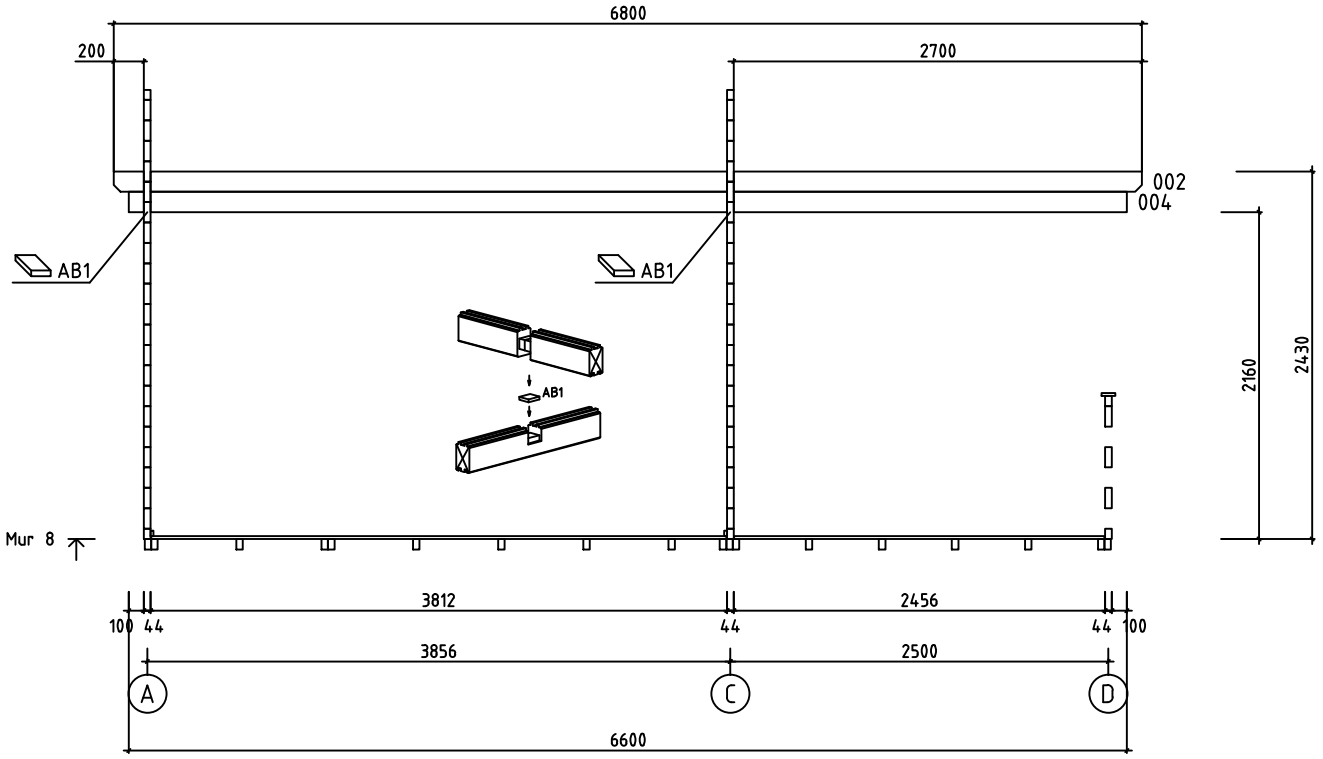

House	Jersey 44 ISO	Sheet	17
Drawing	MUR 8	Scale	1:50
Material	44x135	Date	28.03.2016
Drawer	RP	File	Jersey 44 ISO.dwg

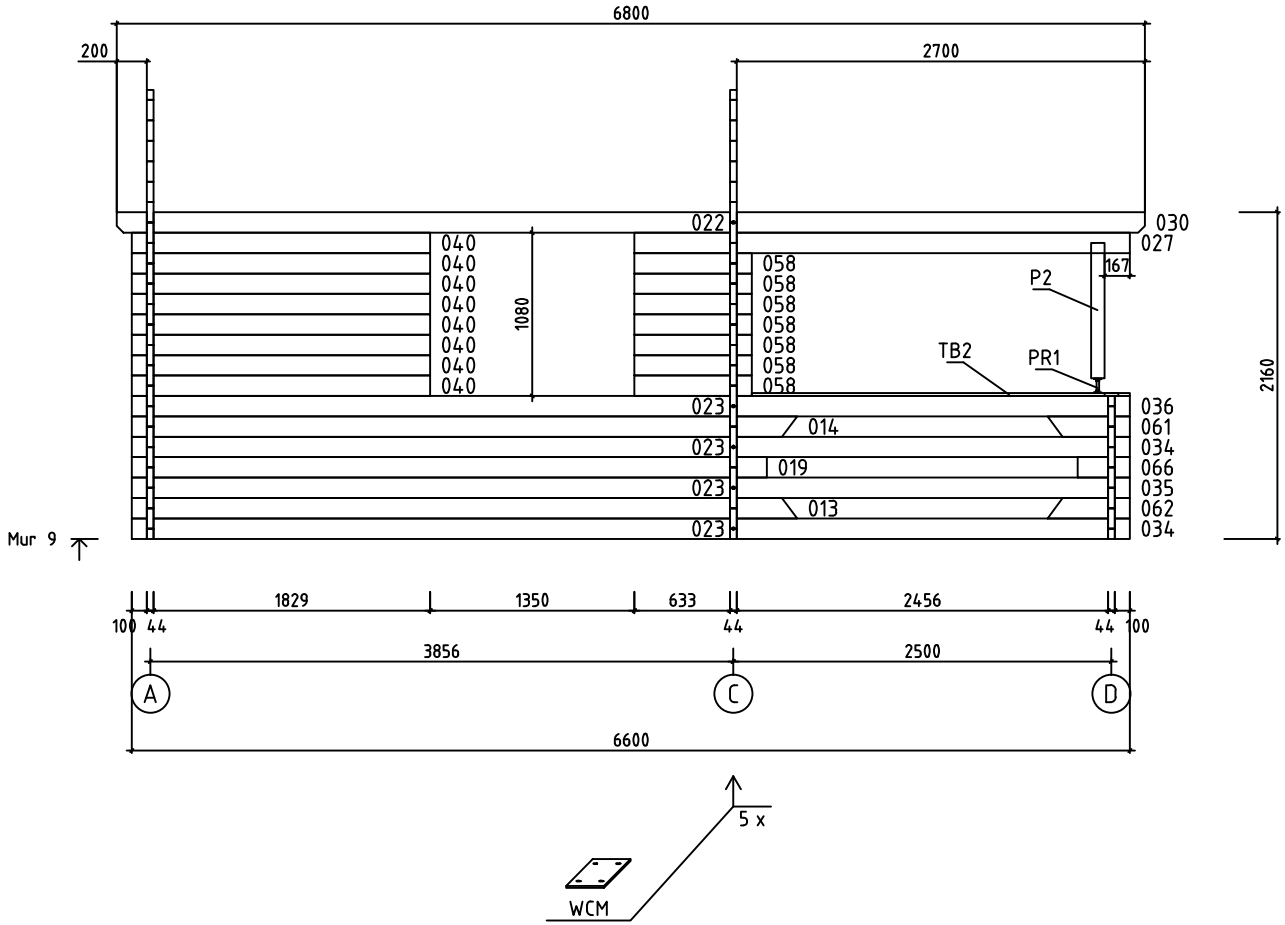

House	Jersey 44 ISO	Sheet	18
Drawing	MUR 9	Scale	1:50
Material	44x135	Date	28.03.2016
Drawer	RP	File	Jersey 44 ISO.dwg

Pos	Spécification	PZS	Profile (mm)	L (mm)
001	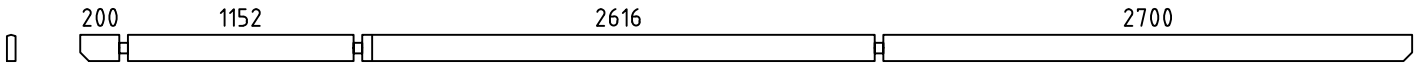	1	44x135	6800
002	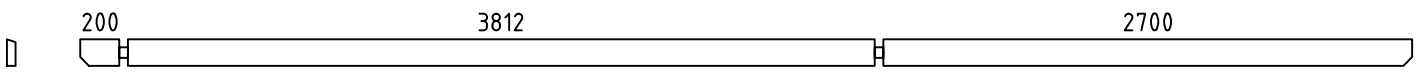	2	44x135	6800
003	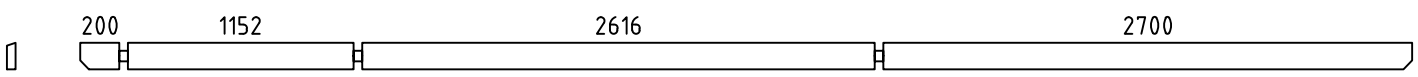	2	44x135	6800
004	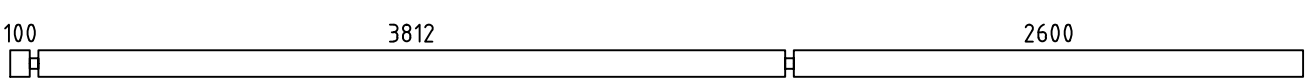	2	44x135	6600
005	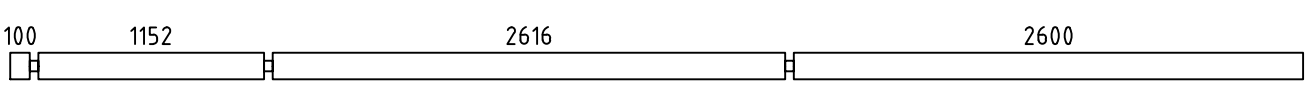	2	44x135	6600
006	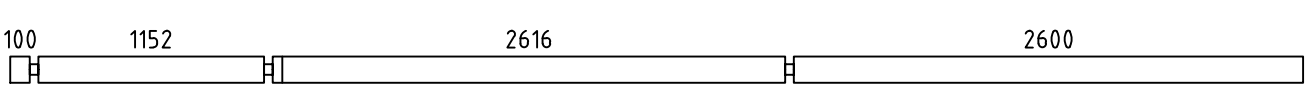	1	44x135	6600
009	MADRIER DE RÉSERVE 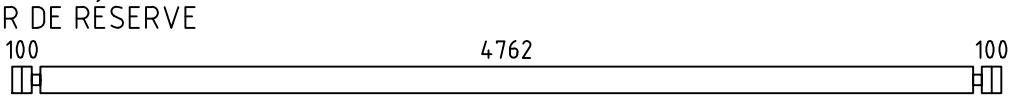	1	44x135	5050
010	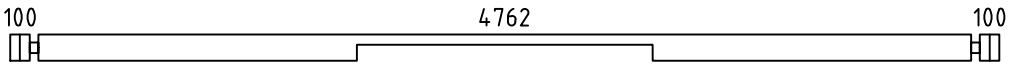	1	44x135	5050
011	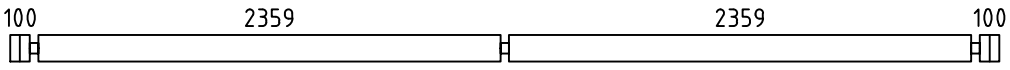	15	44x135	5050
012		1	44x68	5050
013	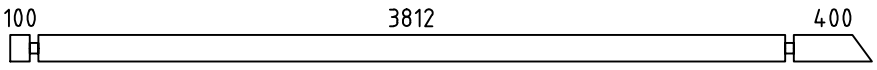	1	44x135	4400
014	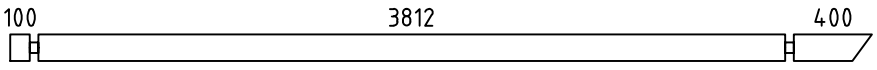	1	44x135	4400
015	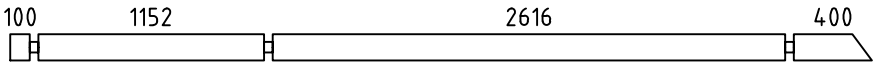	1	44x135	4400
016	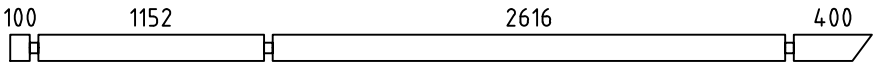	1	44x135	4400
019	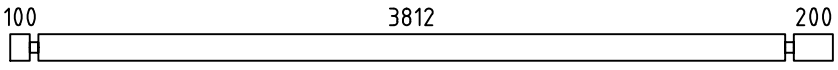	1	44x135	4200
020	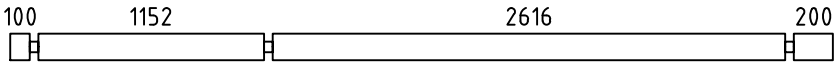	1	44x135	4200
021	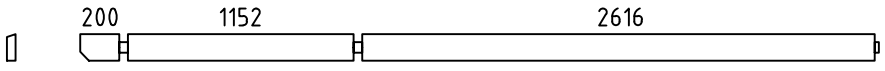	1	44x135	4078
022	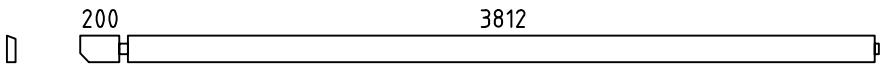	1	44x135	4078
023	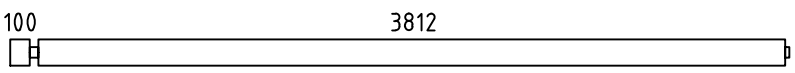	4	44x135	3978
024	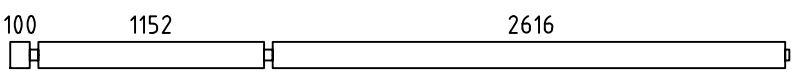	4	44x135	3978
027	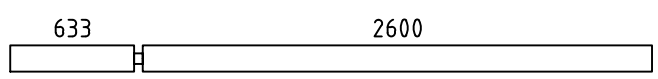	2	44x135	3277
030	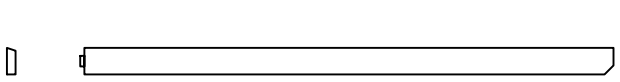	1	44x135	2722
031	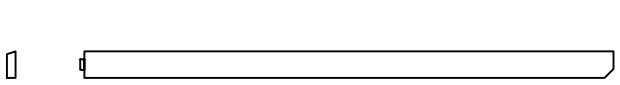	1	44x135	2722
033	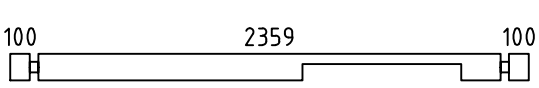	1	44x135	2647
034	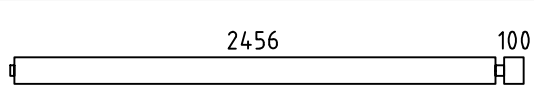	4	44x135	2622

House Jersey 44 ISO	Material	File Jersey 44 ISO.dwg	Sheet 19

Pos	Spécification	PZS	Profile (mm)	L (mm)
035	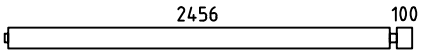	2	44x135	2622
036	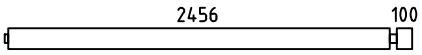	2	44x135	2622
040	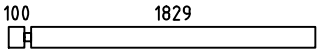	8	44x135	1973
041	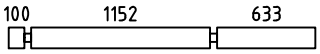	3	44x135	1973
043	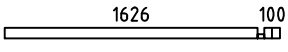	2	44x68	1770
044	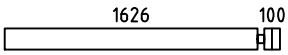	2	44x135	1770
045	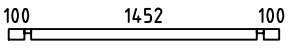	2	44x68	1740
046	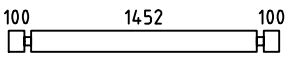	2	44x135	1740
047	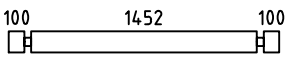	2	44x135	1740
048	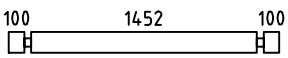	2	44x135	1740
049	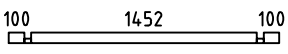	2	44x68	1740
051	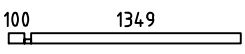	1	44x68	1493
052	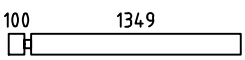	14	44x135	1493
053	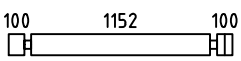	19	44x135	1440
054	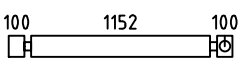	1	44x135	1440
057	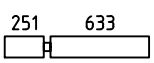	5	44x135	928
058	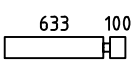	14	44x135	777
060	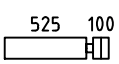	26	44x135	669
061		6	44x135	544
062		6	44x135	544
063		26	44x135	525
065		5	44x135	395
066		20	44x135	344
067		1	44x68	344
069		2	44x135	244

House Jersey 44 ISO	Material	File Jersey 44 ISO.dwg	Sheet 20

Pos	Spécification	PZS	Profile (mm)	L (mm)
070	100100	12	44x135	244
WA-1	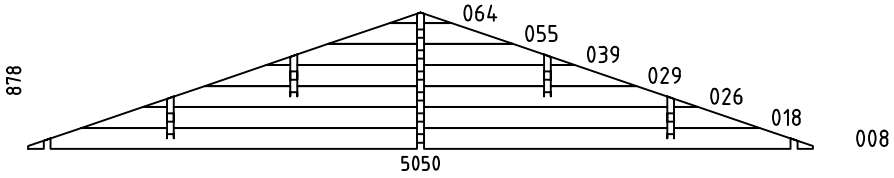	1	44x878	5050
WB-1	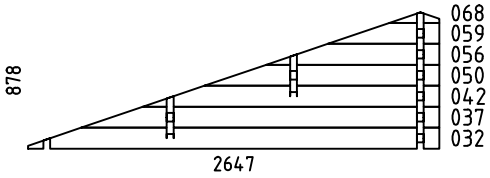	1	44x878	2647
WC-1	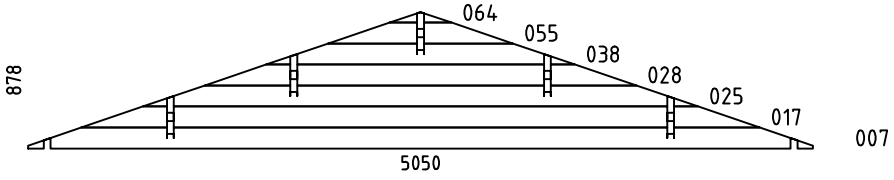	1	44x878	5050
HB	MADRIERS D´ASSEMBLAGE	3	44x135	300
FBI1	POUTRES DE FONDATION IMPRÉGNÉS IMM	18	43x70	4754
FBI2	POUTRES DE FONDATION IMPRÉGNÉS IMM	2	43x70	3889
FBI3	POUTRES DE FONDATION IMPRÉGNÉS IMM	2	43x70	2501
P1	POST	2	90x90	2380
P2	POST	2	90x90	895
TB2	FRONTIÉRES TERRASSE	2	90x19	2500
TB1	FRONTIÉRES TERRASSE	2	90x19	1740
TB3	FRONTIÉRES TERRASSE	2	90x19	244
FR1	SOLIVES	2	43x140	2715
F1	PLANCHER ou	21+1 28+1	114x19 88x19	3805
F2	PLANCHER ou	21+1 28+1	114x19 88x19	2610
F3	PLANCHER ou	21+1 28+1	114x19 88x19	1145
R1	VOLIGES ou	120+2 156+2	114x19 88x19	2870
T1	PLANCHES DE TERRASSE IMM	18+1	90x19	2497

House	Material	File	Sheet
Jersey 44 ISO		Jersey 44 ISO.dwg	21

Pos	Spécification	PZS	Profile (mm)	L (mm)
T2	PLANCHES DE TERRASSE IMM 	33+1	90x19	2450
FF1	BAGUETTE DE FINITION DE PLANCHER 		19x35	25 m
GB1	PLANCHE DE RIVE 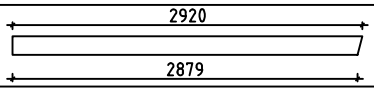	4	19x120	2920
GS1	BAGUETTES POUR FIXER LES PLANCHES DE RIVE	4	19x70	2920
EB1	LATTES SOUS VOLIGES	4	19x90	3400
ES1	BAGUETTES POUR FIXER LES LATTES SOUS VOLIGES 	4	30x40	3400
DB1	ELÉMENTS DE DÉCORATION 	2	19x90	200
AB1	MUR D´ASSEMBLAGE 	11	15x30	30
SJ1	TIGES FILETÉS	4	ØM10	2160
SJ2	TIGES FILETÉS	1	ØM10	2900
WCM	PATTE D´ASSEMBLAGE 	10	25	25
FRCM	SOLIVES D´ASSEMBLAGE 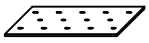	1	80	200
PR1	POST RÉGULATEUR 	4		
	COUVERCLE DU TROU 	1		
	CLOUS POUR FF1	60	Ø2.0	40
	CLOUS POUR F1, F2, F3, R1, T1, T2	1760	Ø2.5	60
	CLOUS POUR LE REVÉTEMENT DE TOIT	550	Ø2.5	20
	VIS POUR WCM, FRCM	50	Ø3.5	35
	VIS POUR GB1, GS1, EB1, ES1, DB1 TB1, TB2, TB3, P1, P2	140	Ø4.5	50
	VIS POUR 012, 043, 045, 049, 051, 067 FBI1, FBI2, FBI3, FR1	100	Ø4.5	90
	VIS POUR WA-1, WB-1, WC-1 001, 002, 003, FR1	80	Ø6.0	160
	REVÉTEMENT DE TOIT R = 15m 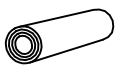	3,5		
	POIGNÉE DE FENÊTRE (EN KIT) 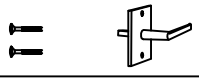	9		
	POIGNÉE DE PORTE (EN KIT) 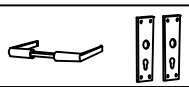	2		
	SERRURE DE PORTE + CLÉS 	2		

House Jersey 44 ISO	Material	File Jersey 44 ISO.dwg	Sheet 22

Pos	Spécification	PZS	Profile (mm)	L (mm)
	REJET D´EAU POUR FENÉTRE	2		
	REJET D´EAU POUR DOUBLE FENÉTRE	2		
	REJET D´EAU POUR FENÉTRE	1		
	CROISILLONS POUR DOUBLE PORTE	2		
	CROISILLONS POUR FENÉTRE	2		
	CROISILLONS POUR DOUBLE FENÉTRE	4		
	CROISILLONS POUR FENÉTRE	1		
	BORDURE DE PORTE	1		
	DOUBLE PORTE (droit) ORT__ST P 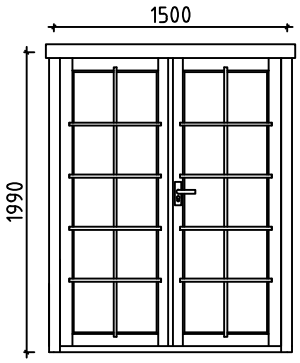	1	1500	1990
	PORTE INTÉRIEURE (droit) AST P 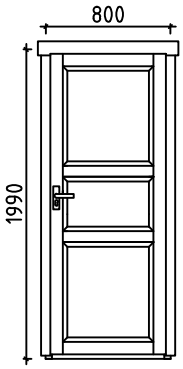	1	800	1990
	FENÉTRE (1x droit, 1x gauche) ORT__ST P+V 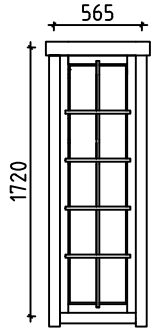	1+1	565	1720

House Jersey 44 ISO	Material	File Jersey 44 ISO.dwg	Sheet 23

Pos	Spécification	PZS	Profile (mm)	L (mm)
	DOUBLE FENÉTRE ORT_ST 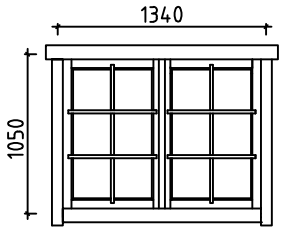	2	1340	1050
	FENÉTRE (droit) ORT_ST P 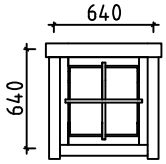	1	640	640

House Jersey 44 ISO	Material	File Jersey 44 ISO.dwg	Sheet 24

#001	5	6800	1
#002	6,8	6800	2
#003	2,4	6800	2
#004	6,8	6600	2
#005	2,4	6600	2
#006	5	6600	1
#007	C	5050	1
#008	A	5050	1
#009		5050	1
#010	C	5050	1
#011	A	5050	15
#012	A	5050	1
#013	9	4400	1
#014	9	4400	1
#015	1	4400	1
#016	1	4400	1
#017	C	4365	1
#018	A	4365	1
#019	9	4200	1
#020	1	4200	1
#021	1	4078	1
#022	9	4078	1
#023	9	3978	4
#024	1	3978	4
#025	C	3572	1
#026	A	3571	1
#027	1,9	3277	2
#028	C	2778	1
#029	A	2778	1
#030	9	2722	1
#031	1	2722	1
#032	B	2647	1
#033	B	2647	1
#034	1,9	2622	4
#035	1,9	2622	2
#036	1,9	2622	2
#037	B	2305	1
#038	C	1984	1
#039	A	1984	1
#040	9	1973	8
#041	1	1973	3
#042	B	1908	1
#043	C	1770	2
#044	C	1770	2
#045	D	1740	2
#046	D	1740	2
#047	D	1740	2
#048	D	1740	2
#049	D	1740	2
#050	B	1511	1
#051	B	1493	1
#052	B	1493	14
#053	5	1440	19
#054	5	1440	1
#055	A,C	1191	2
#056	B	1114	1
#057	1	928	5
#058	1,9	777	14
#059	B	717	1
#060	C	669	26
#061	1,9,D	544	6
#062	1,9,D	544	6
#063	C	525	26
#064	A,C	397	2
#065	1	395	5
#066	1,9,B,D	344	20
#067	B	344	1
#068	B	320	1
#069	3,7	244	2
#070	3,7	244	12