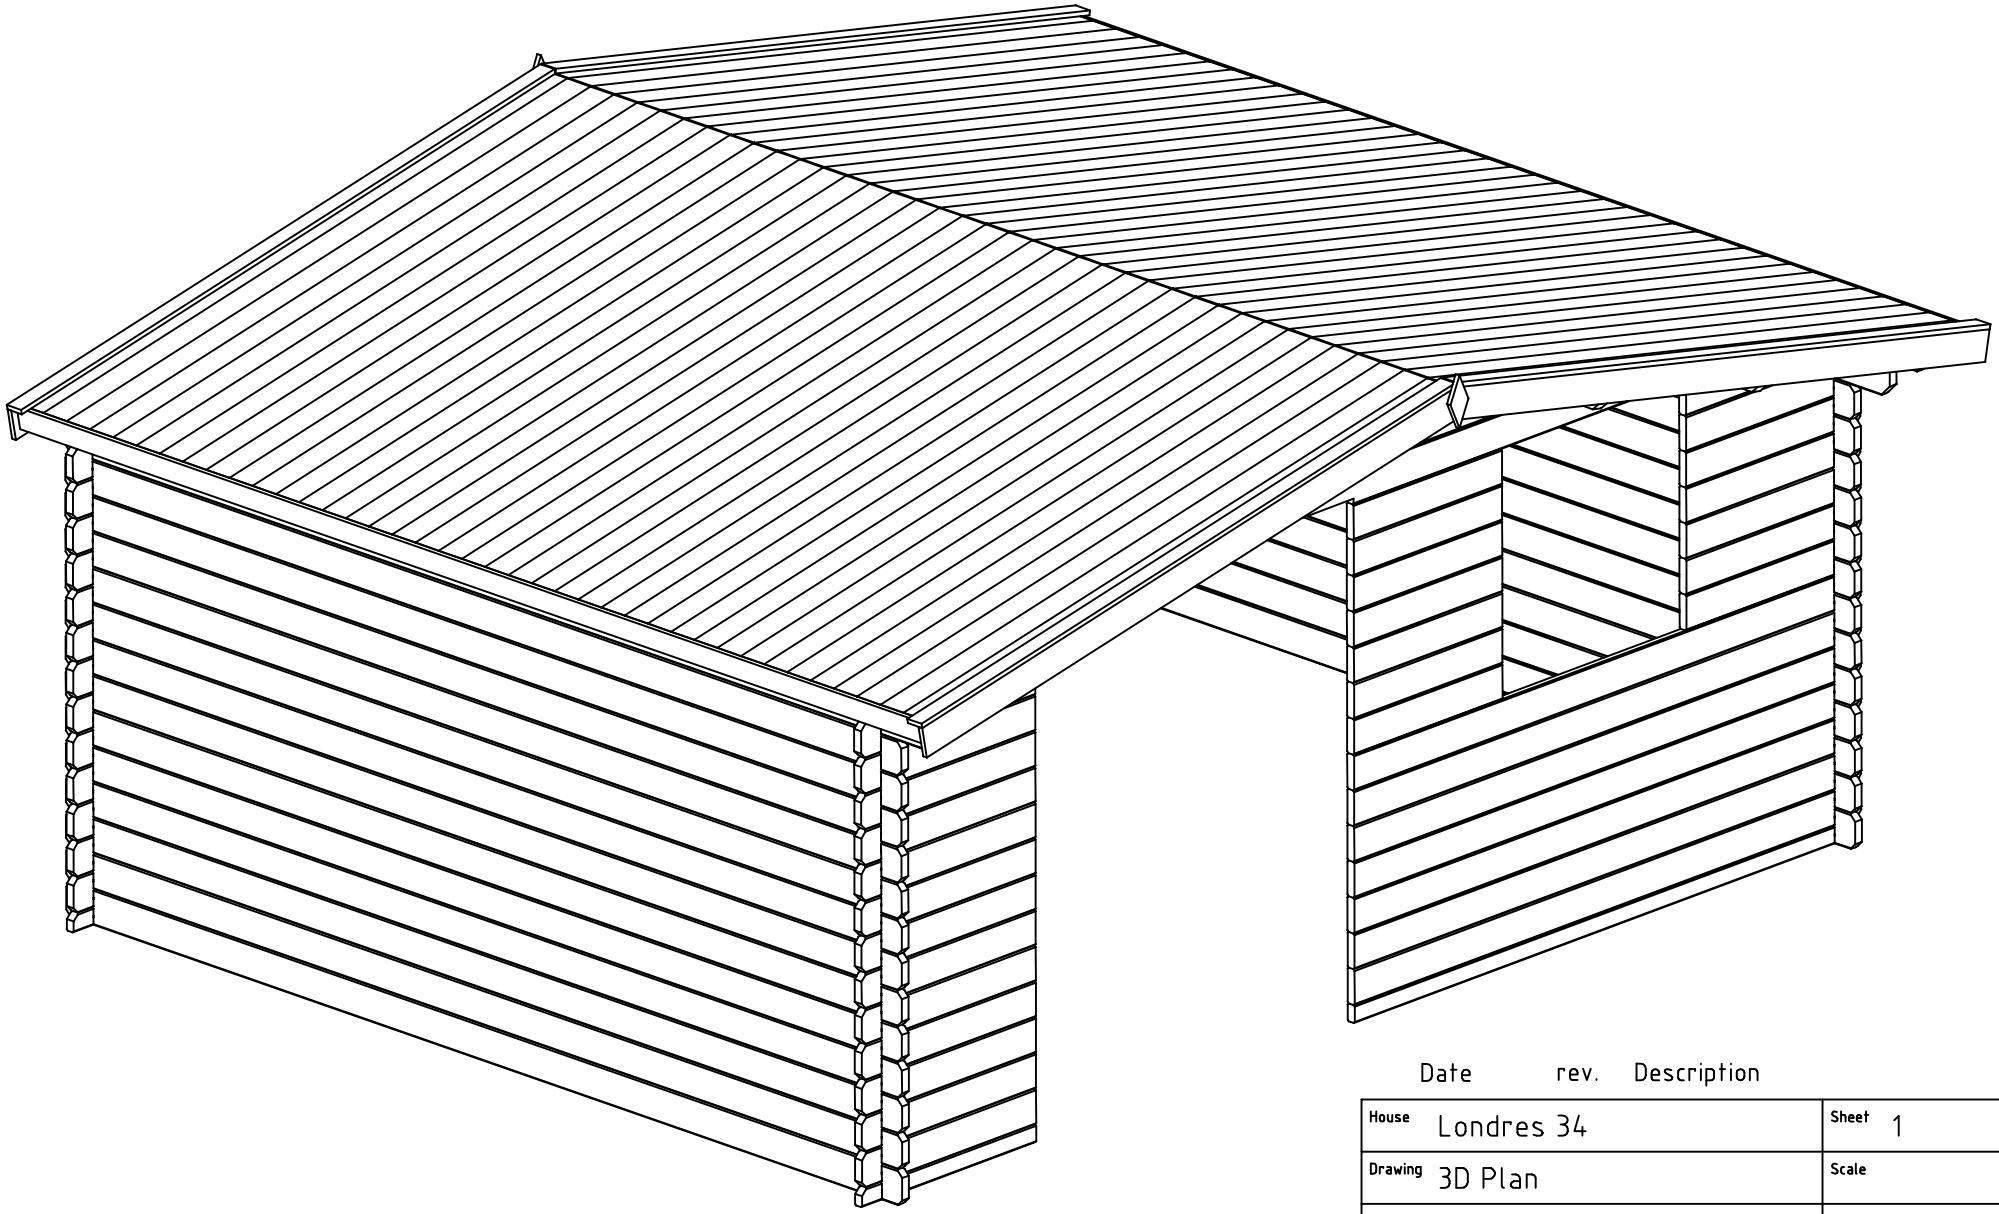

Date rev. Description

House	Londres 34	Sheet	1
Drawing	3D Plan	Scale	
Material	34x135	Date	03.07.2019
Drawer	RP	File	Londres 34 3D.dwg

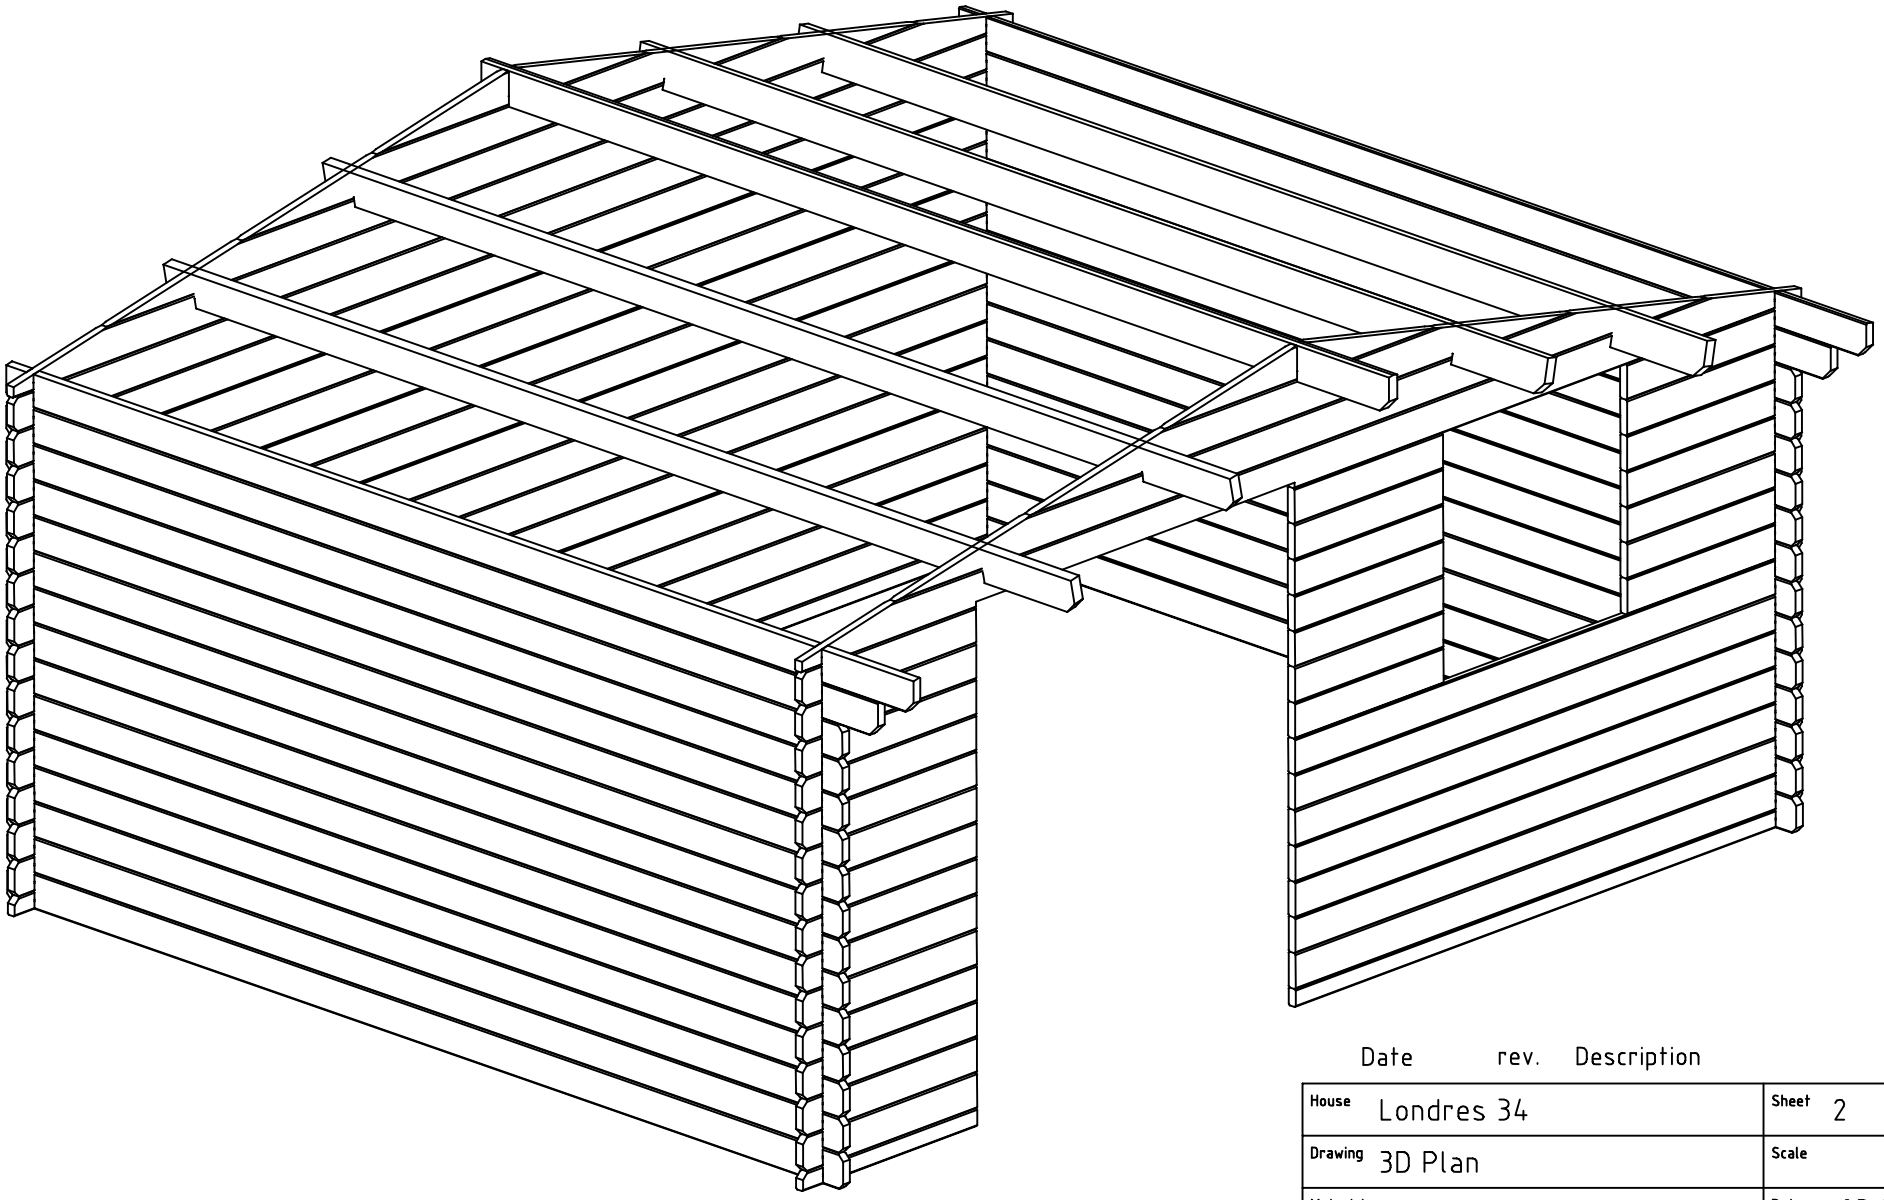

Date rev. Description

House	Londres 34	Sheet	2
Drawing	3D Plan	Scale	
Material	34x135	Date	03.07.2019
Drawer	RP	File	Londres 34 3D.dwg

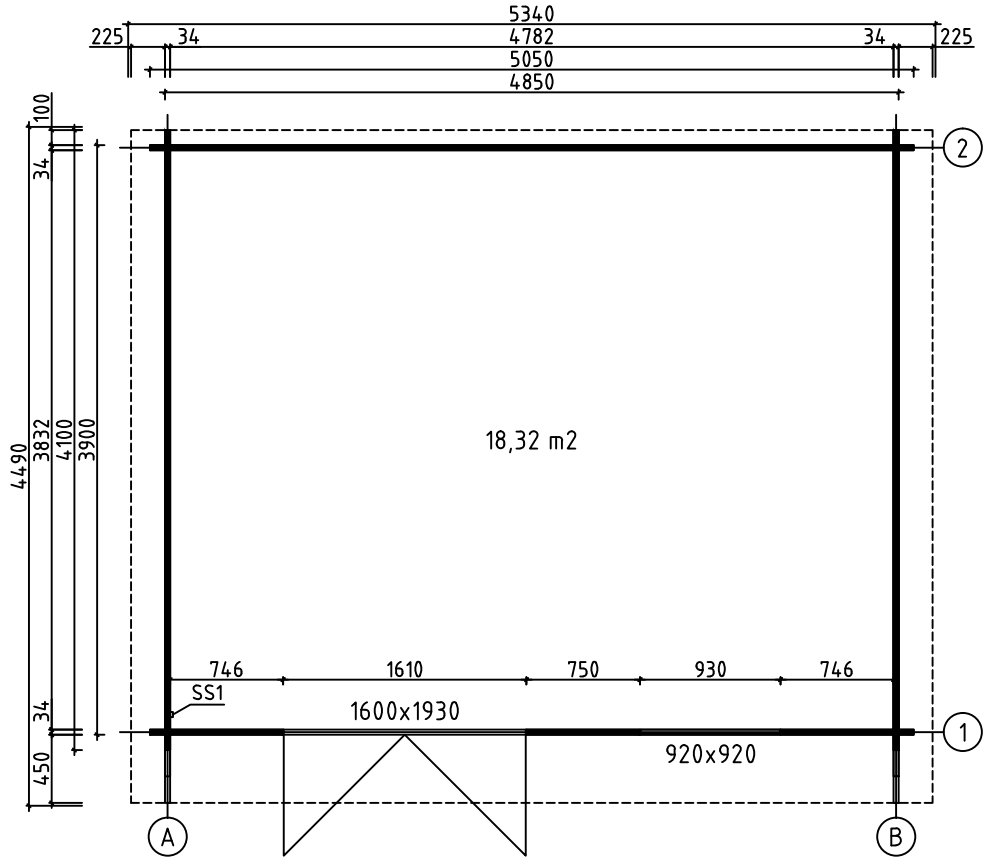

House	Londres 34	Sheet	3
Drawing	GROUNDPLAN	Scale	1:50
Material	34x135	Date	03.07.2019
Drawer	RP	File	Londres 34.dwg

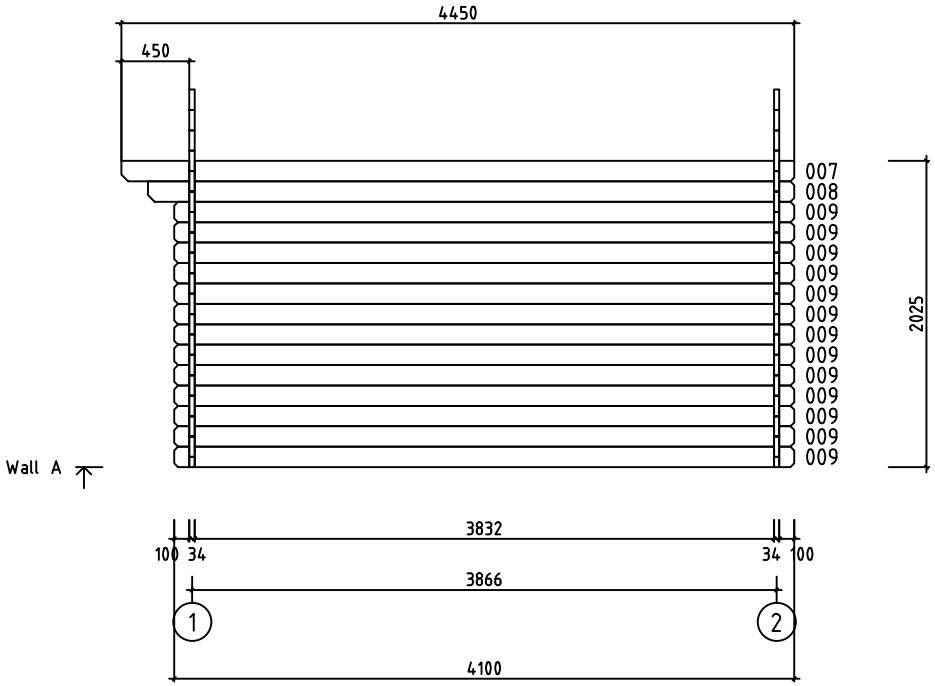

House	Londres 34	Sheet	4
Drawing	WALL A	Scale	1:50
Material	34x135	Date	03.07.2019
Drawer	RP	File	Londres 34.dwg

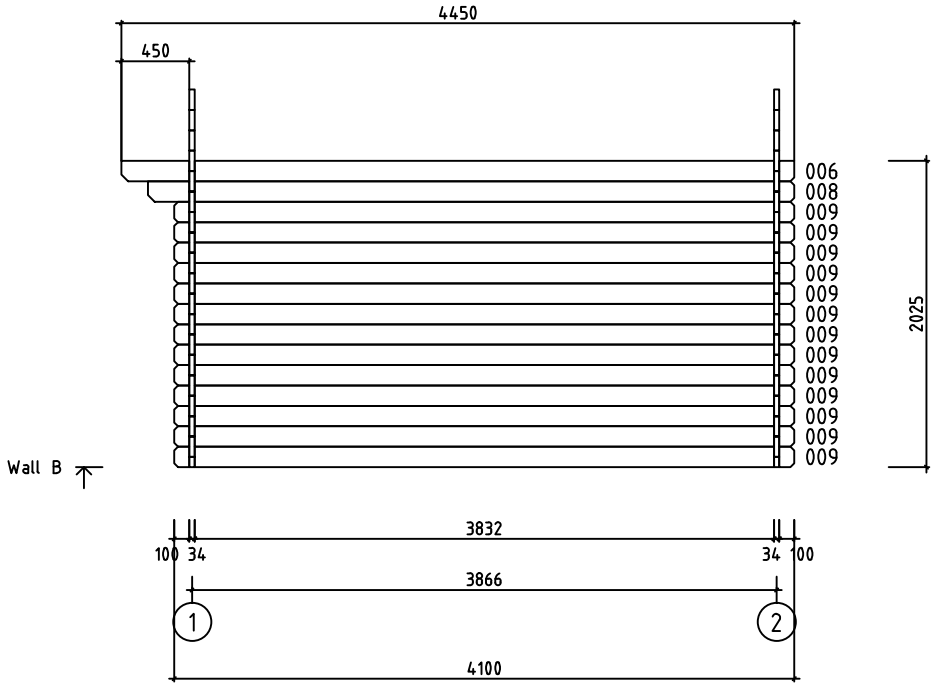

House	Londres 34	Sheet	5
Drawing	WALL B	Scale	1:50
Material	34x135	Date	03.07.2019
Drawer	RP	File	Londres 34.dwg

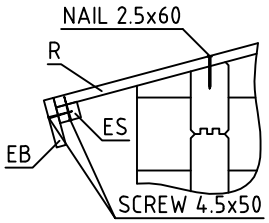

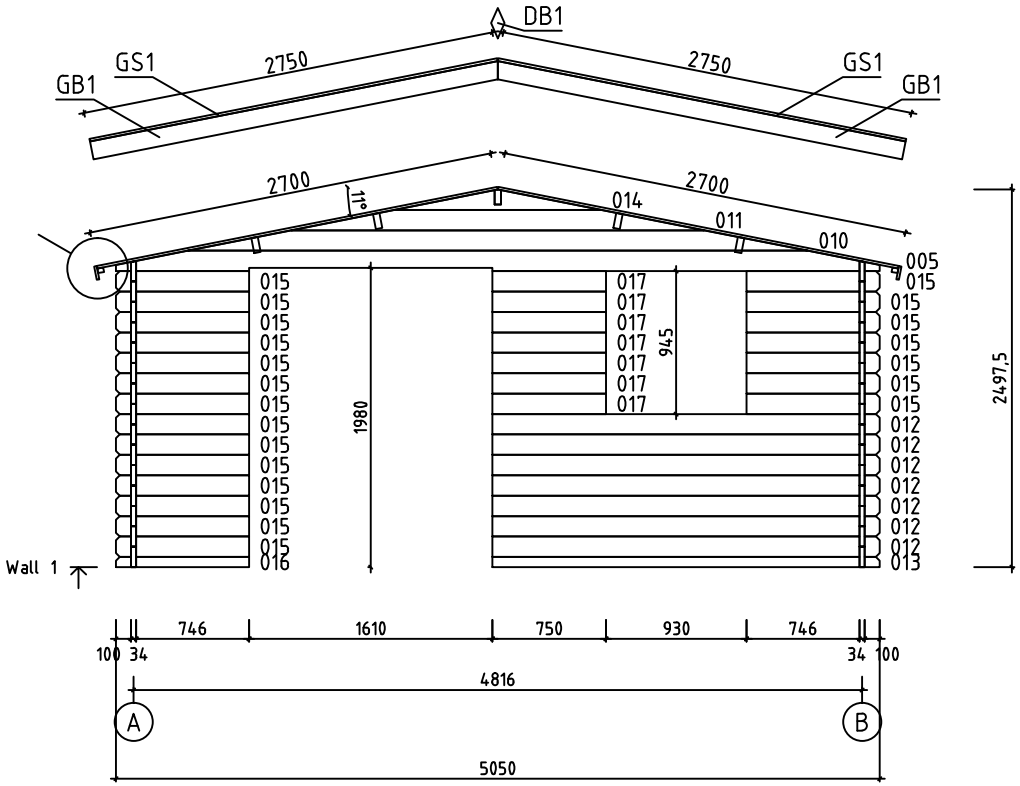

House	Londres 34	Sheet	6
Drawing	WALL 1	Scale	1:50
Material	34x135	Date	03.07.2019
Drawer	RP	File	Londres 34.dwg

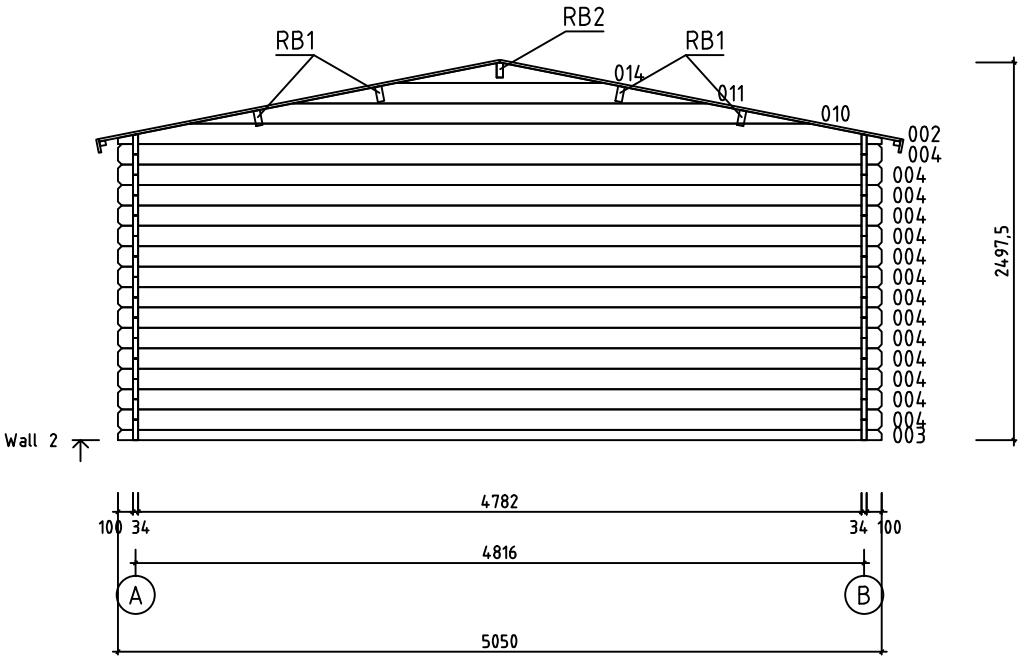

House	Londres 34	Sheet	7
Drawing	WALL 2	Scale	1:50
Material	34x135	Date	03.07.2019
Drawer	RP	File	Londres 34.dwg

Pos	Specification-Bestimmung-Spécification	PCS	Profile (mm)	L (mm)
001	SPARE BEAM-ERZATZBOHLE-MADRIER DE RÉSERVE 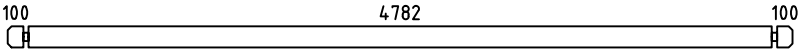	1	34x135	5050
003	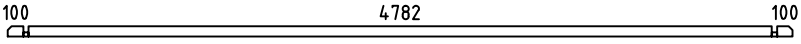	1	34x68	5050
004	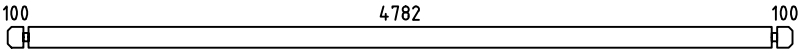	14	34x135	5050
006	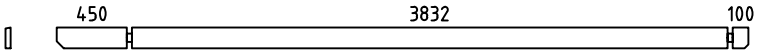	1	34x135	4450
007	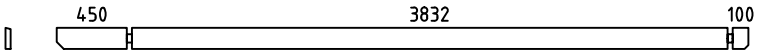	1	34x135	4450
008	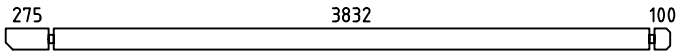	2	34x135	4275
009	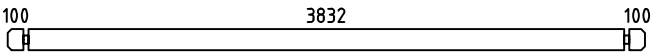	26	34x135	4100
012	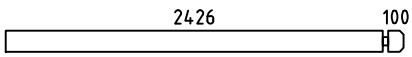	7	34x135	2560
013	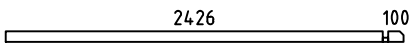	1	34x68	2560
015	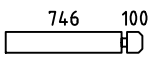	21	34x135	880
016	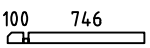	1	34x68	880
017	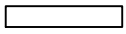	7	34x135	750
W1-1	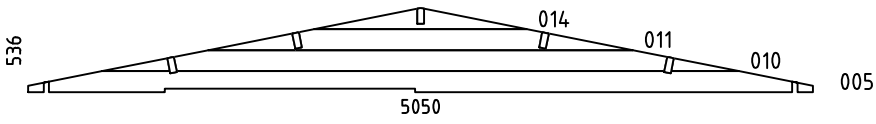	1	34x536	5050
W2-1	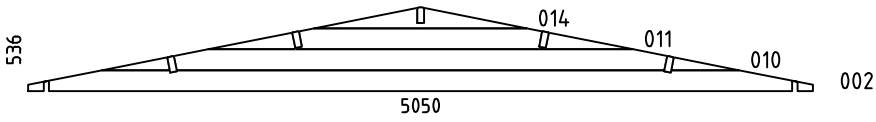	1	34x536	5050
HB	HIT BLOCK-SCHLAGHÖLZER-MADRIERS D´ASSEMBLAGE 	2	34x135	300
RB1	ROOFBEAMS-DACHBALKEN-SOLIVES DE PLAFOND 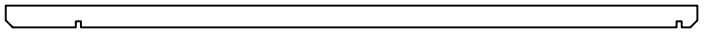	4	43x140	4450
RB2	ROOFBEAMS-DACHBALKEN-SOLIVES DE PLAFOND 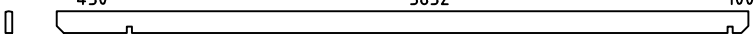	1	43x140	4450
R1	ROOFBOARD-DACHBRETT-VOLIGES  or-oder-ou	80+2 104+2	18x114 18x88	2700
GB1	GABLE BOARD-GIEBELBLENDE-PLANCHE DE RIVE 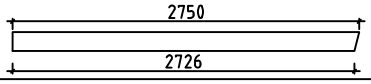	4	18x120	2750
GS1	ROOF FELT FILLET-GIEBELLEISTE-BAGUETTES POUR FIXER LES PLANCHES DE RIVE 	4	18x70	2750
EB1	EAVE BOARD-TRAUFBRETT-LATTES SOUS VOLIGES 	4	18x90	2225
ES1	EAVE SLAT-TRAUFENLEISTE-BAGUETTES POUR FIXER LES LATTES SOUS VOLIGES 	4	30x40	2225
DB1	DIAMOND-RAUTE-ELÉMENTS DE DÉCORATION 	2	18x90	200

House Londres 34	Material	File Londres 34.dwg	Sheet 8

Pos	Specification-Bestimmung-Spécification	PCS	Profile (mm)	L (mm)
SS1	STORM SLAT-STURMLEISTE -BAGUETTE DE TEMPETE TYPE 2	4	18x35	2130
	SCREWS-SCHRAUBEN-VISSER FOR-FÜR-POUR SS1	8	M8	70
	WASHER-SCHEIBE-RONDELLE FOR-FÜR-POUR SS1	8	M8	
	NUT-NUSS-ÉCROU FOR-FÜR-POUR SS1	8	M8	
	NAIL-NAGEL-CLOUS FOR-FÜR-POUR COATING FOR ROOF-BESCHICHTUNG FÜR DACH-REVÉTEMENT DE TOIT	370	⌀2.5	20
	NAIL-NAGEL-CLOUS FOR-FÜR-POUR R1	420	⌀2.5	60
	SCREWS-SCHRAUBEN-VIS FOR-FÜR-POUR GB1, GS1, EB1, ES1, DB1	70	⌀4.5	50
	SCREWS-SCHRAUBEN-VIS FOR-FÜR-POUR W1-1, W2-1, RB1, RB2	30	⌀6.0	160
	COATING FOR ROOF-BESCHICHTUNG FÜR DACH-REVÉTEMENT DE TOIT	2,0	R = 15m	
	DOUBLEDOOR-DOPPELTÜR-DOUBLE PORTE (left-links-gauche) AST__PL V	1	1600	1930
	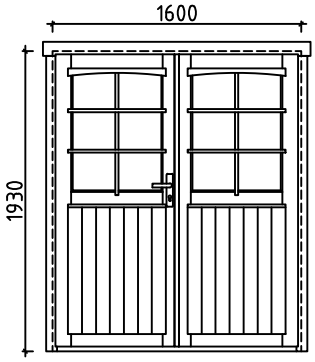	1		
		1		
		1		
		1		
		6		
		2		
	WINDOW-FENSTER-FENÉTRE (left-links-gauche) AST__KP__PL V	1	920	920
	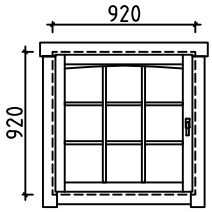	1		
		1		
		1		

House Londres 34	Material	File Londres 34.dwg	Sheet 9

#001		5050	1
#002	2	5050	1
#003	2	5050	1
#004	2	5050	14
#005	1	5050	1
#006	B	4450	1
#007	A	4450	1
#008	A,B	4275	2
#009	A,B	4100	26
#010	1,2	4099	2
#011	1,2	2733	2
#012	1	2560	7
#013	1	2560	1
#014	1,2	1366	2
#015	1	880	21
#016	1	880	1
#017	1	750	7