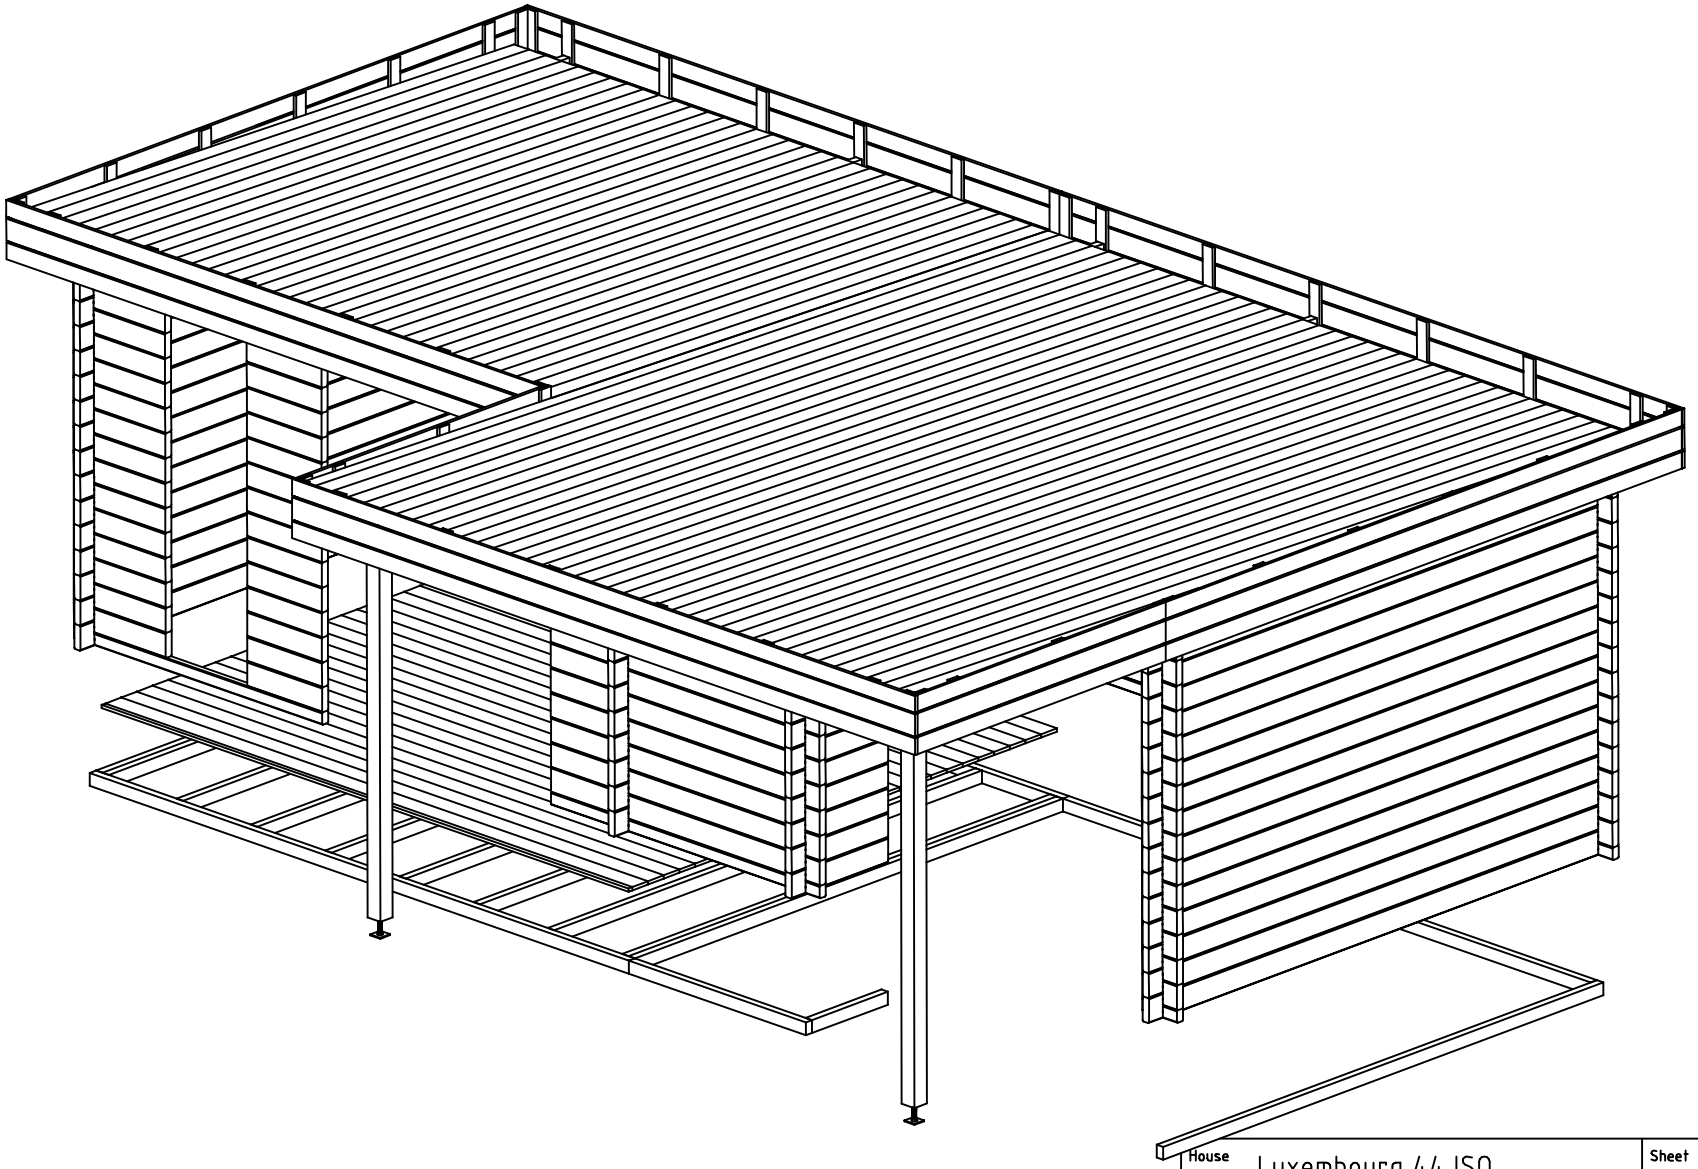

House	Luxembourg 44 ISO	Sheet	1
Drawing	3D	Scale	
Material	44x135	Date	05.07.2021
Drawer	RP	File	Luxembourg 44 ISO 3D.dwg

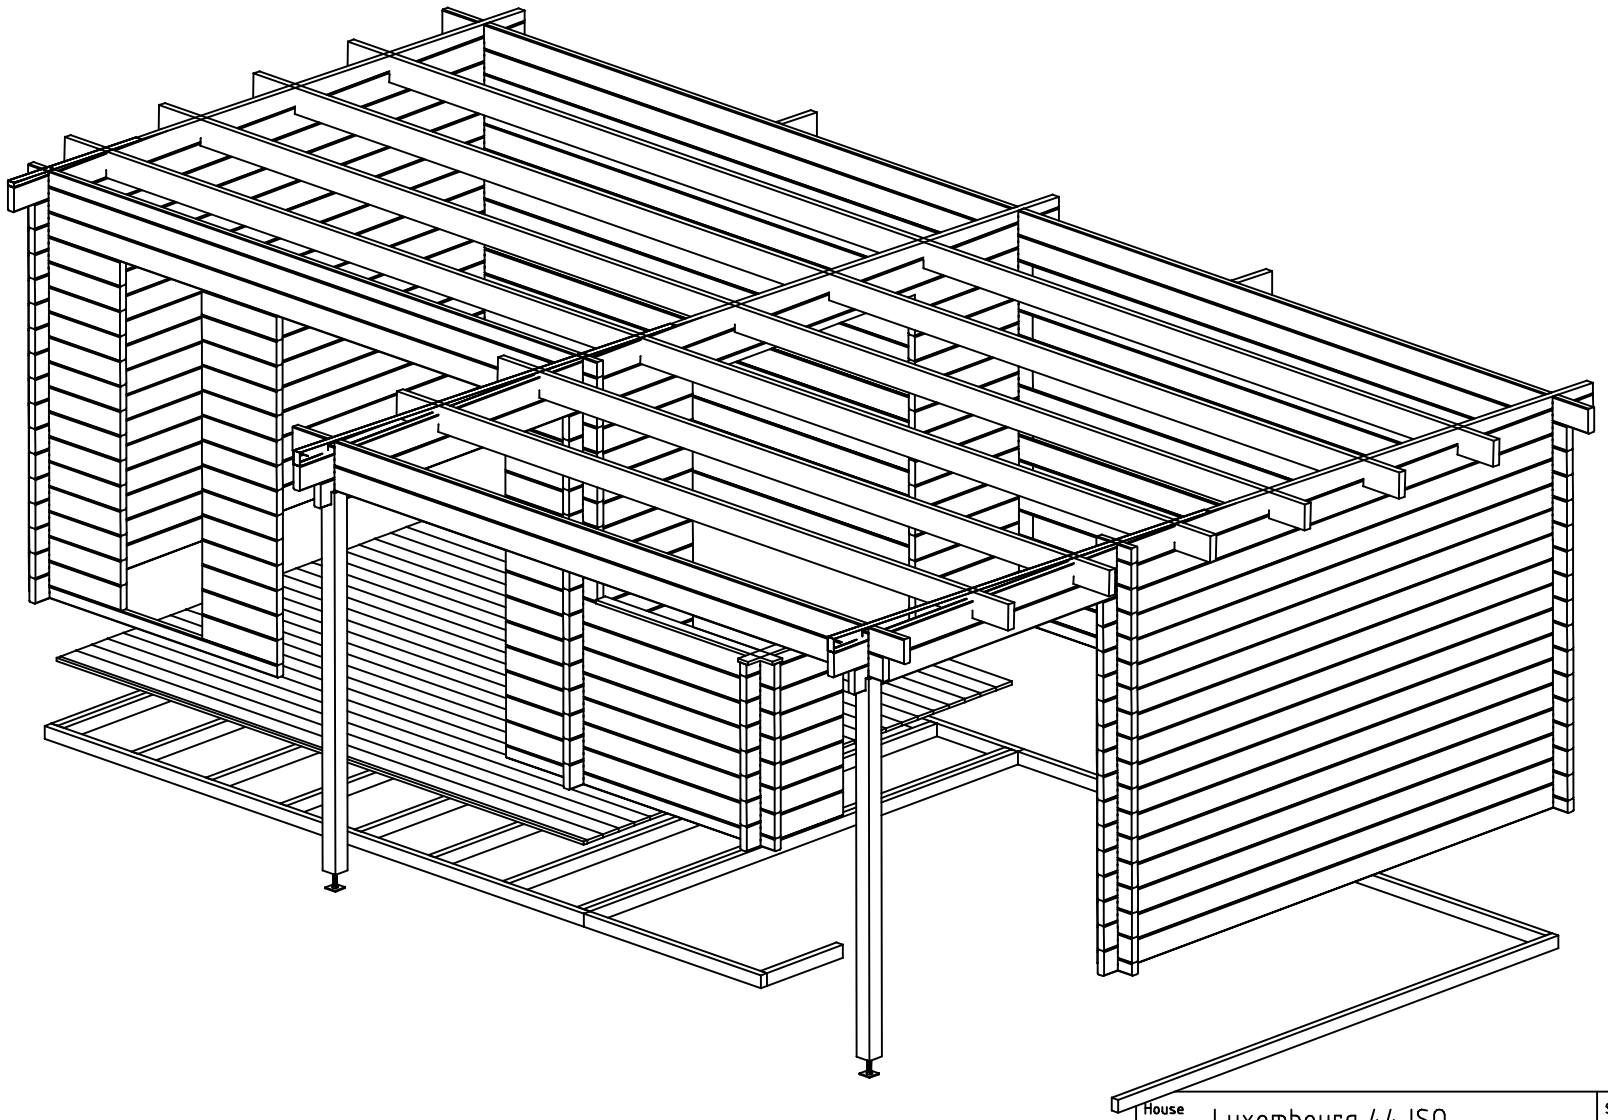

House	Luxembourg 44 ISO	Sheet	2
Drawing	3D	Scale	
Material	44x135	Date	05.07.2021
Drawer	RP	File	Luxembourg 44 ISO 3D.dwg

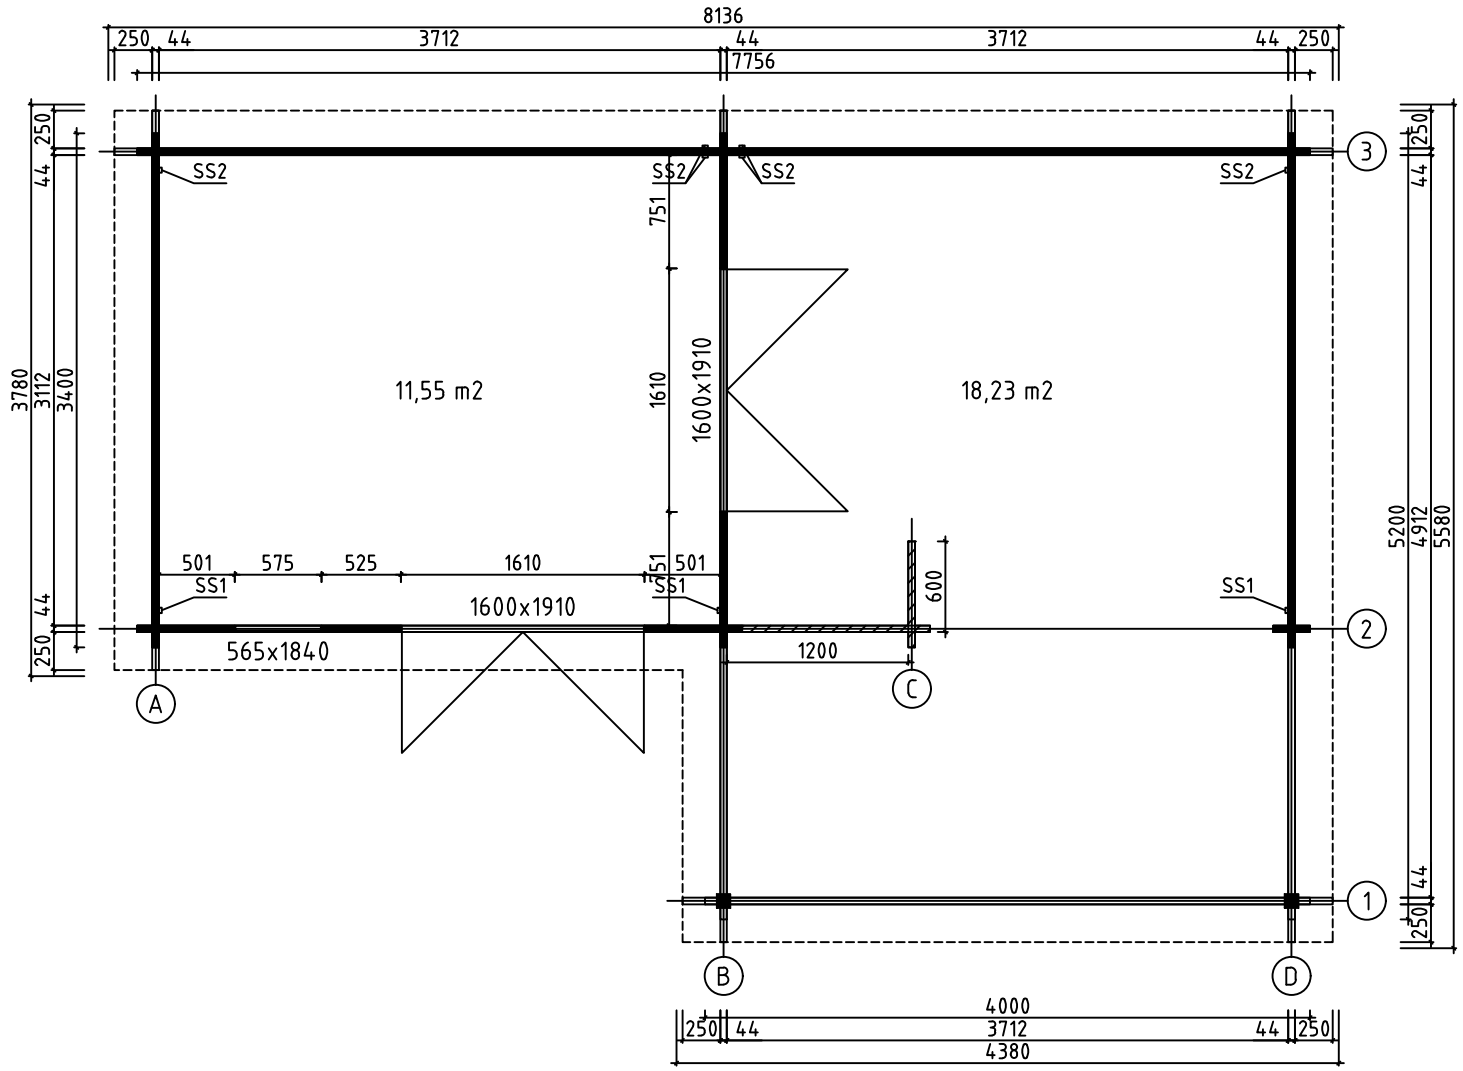

House	Luxembourg 44 ISO	Sheet	3
Drawing	GROUNDPLAN	Scale	1:50
Material	44x135	Date	05.07.2021
Drawer	RP	File	Luxembourg 44 ISO.dwg

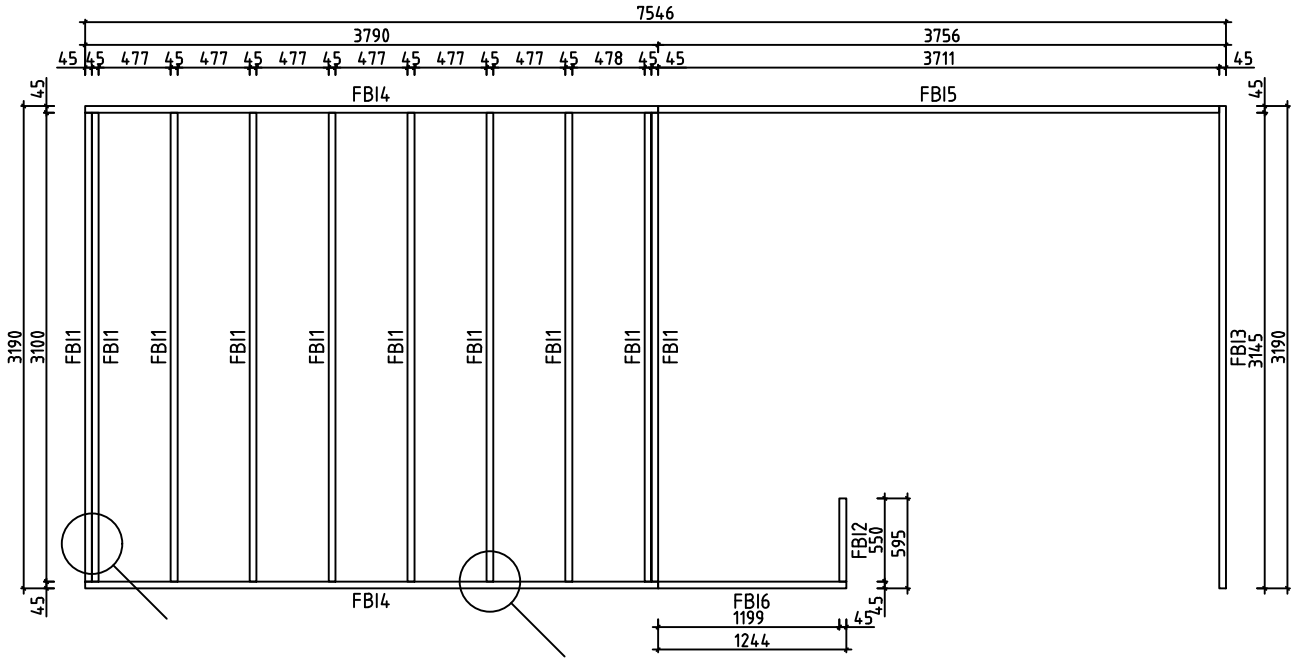

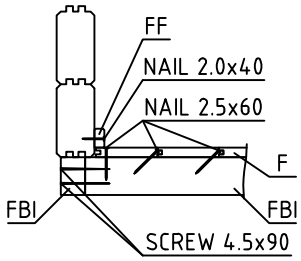

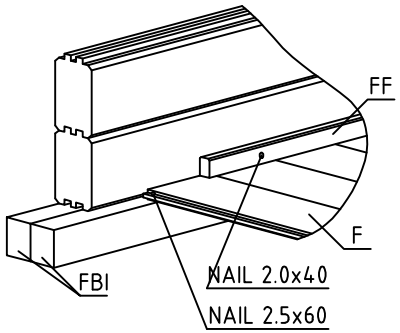

House	Luxembourg 44 ISO	Sheet	4
Drawing	FLOORBEAMS	Scale	1:50
Material	45x70	Date	05.07.2021
Drawer	RP	File	Luxembourg 44 ISO.dwg

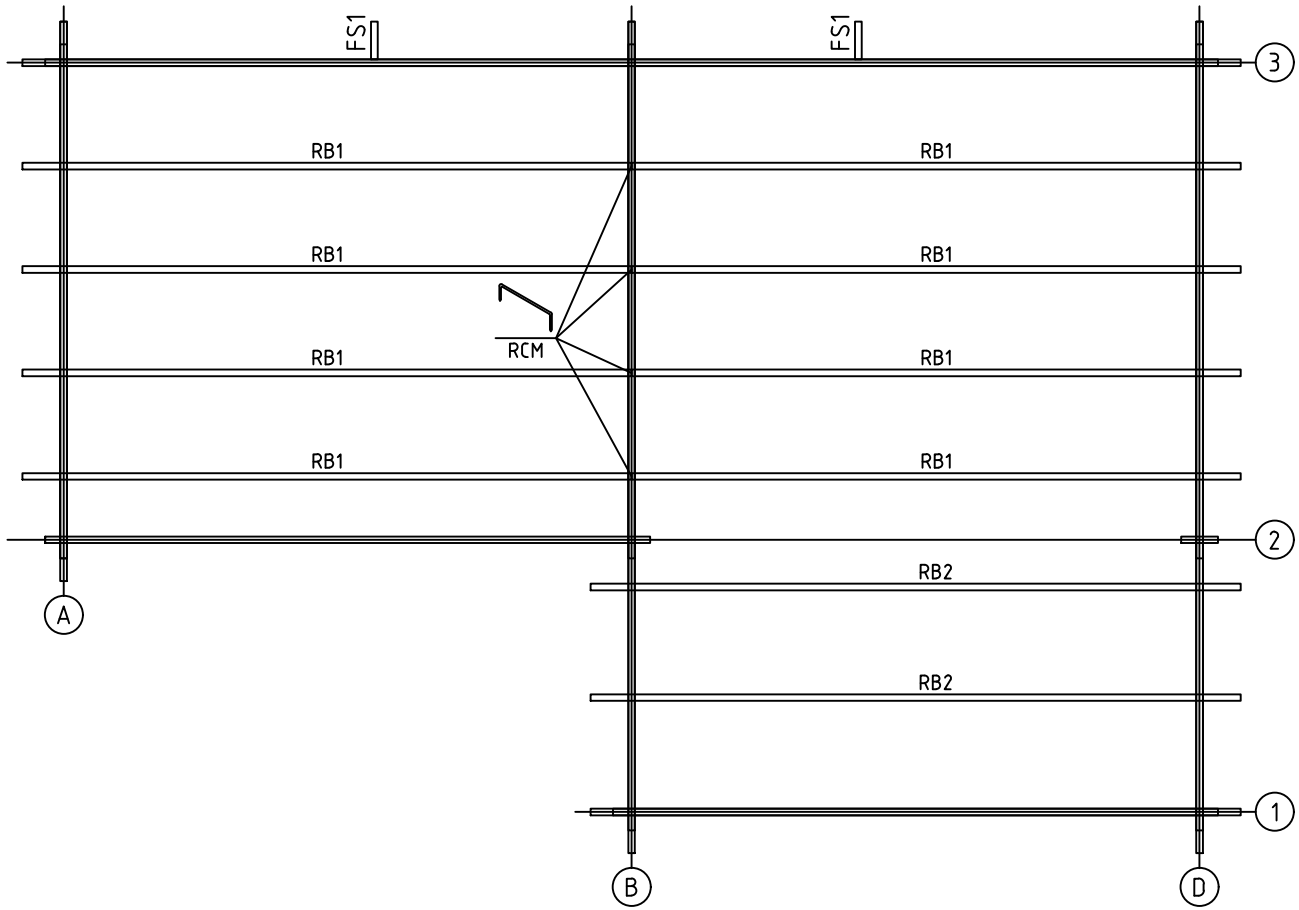

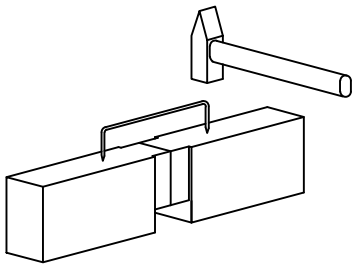

House	Luxembourg 44 ISO	Sheet	5
Drawing	ROOFBEAMS	Scale	1:50
Material	43x140	Date	05.07.2021
Drawer	RP	File	Luxembourg 44 ISO.dwg

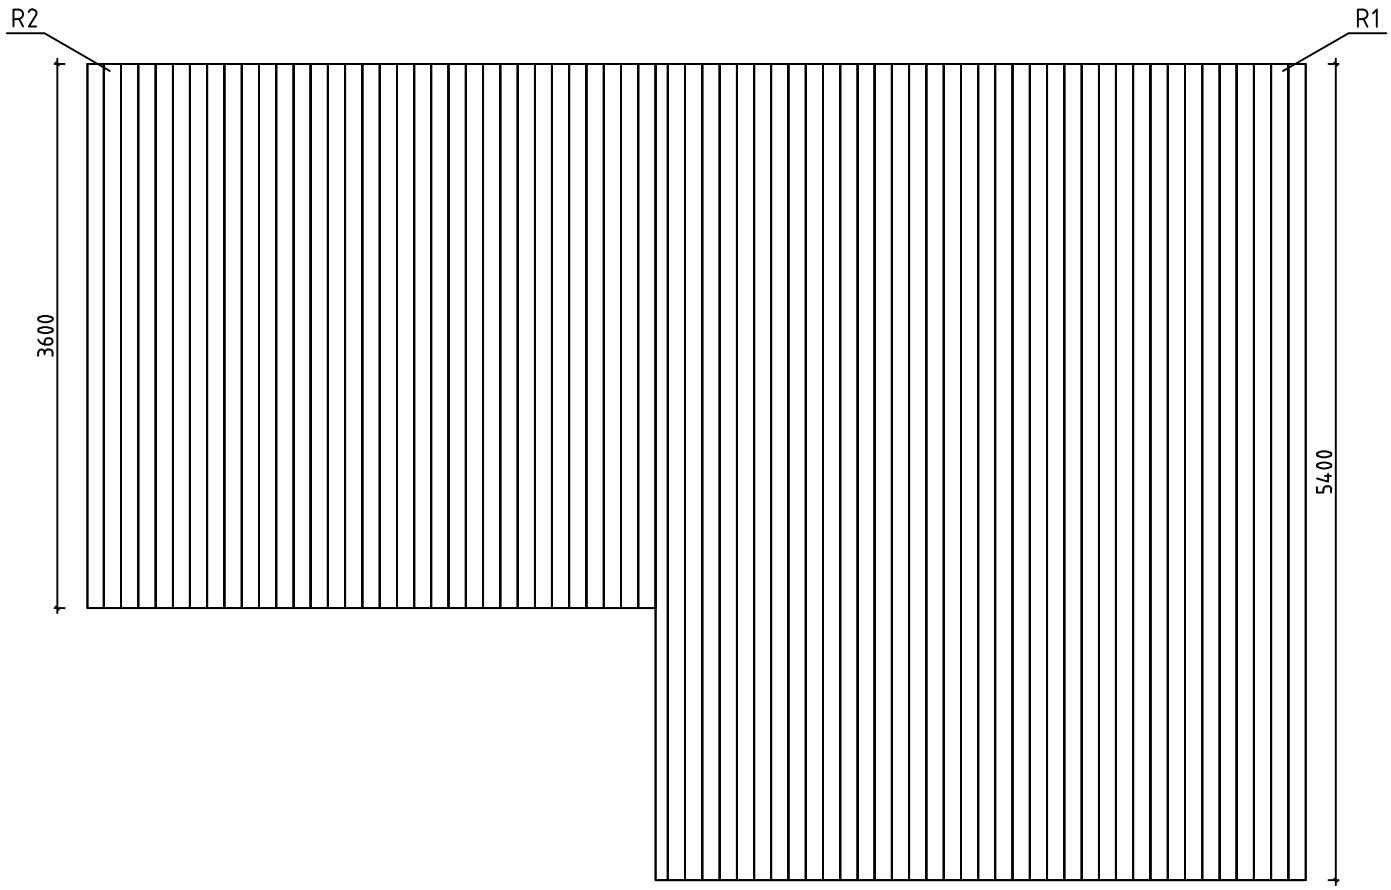

House	Luxembourg 44 ISO	Sheet	6
Drawing	ROOFBOARD	Scale	1:50
Material	18x114	Date	05.07.2021
Drawer	RP	File	Luxembourg 44 ISO.dwg

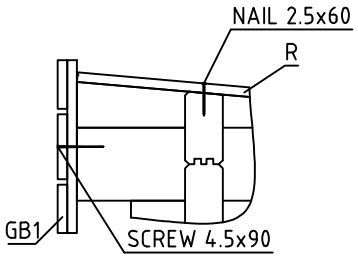

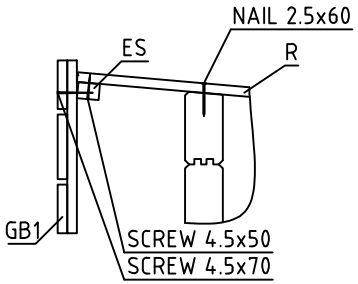

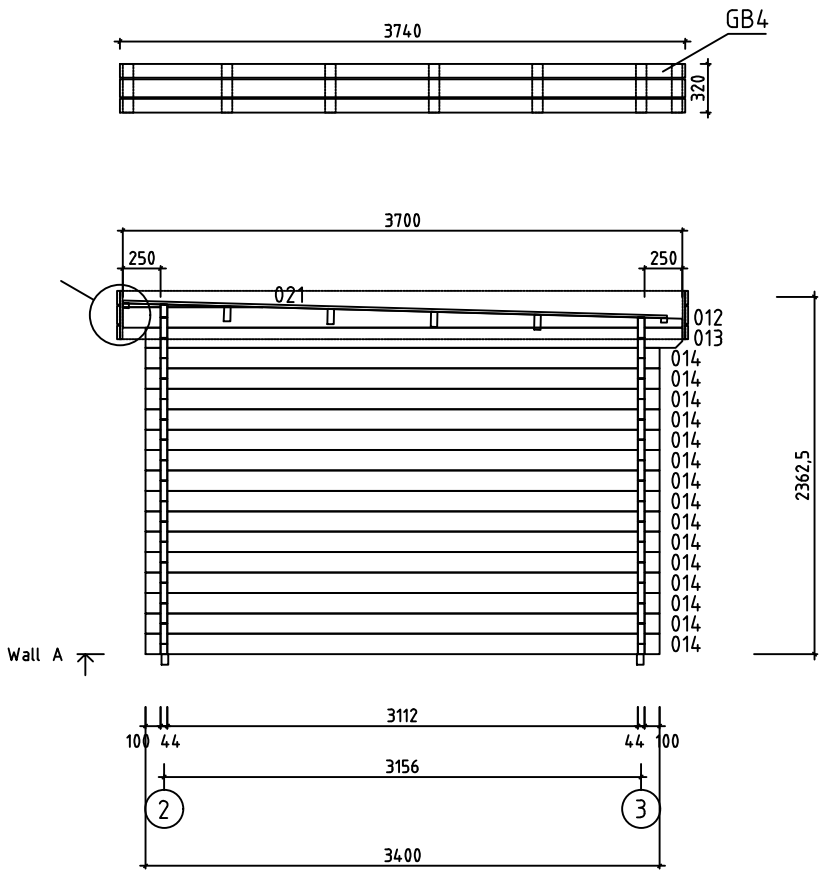

House	Luxembourg 44 ISO	Sheet	7
Drawing	WALL A	Scale	1:50
Material	44x135	Date	05.07.2021
Drawer	RP	File	Luxembourg 44 ISO.dwg

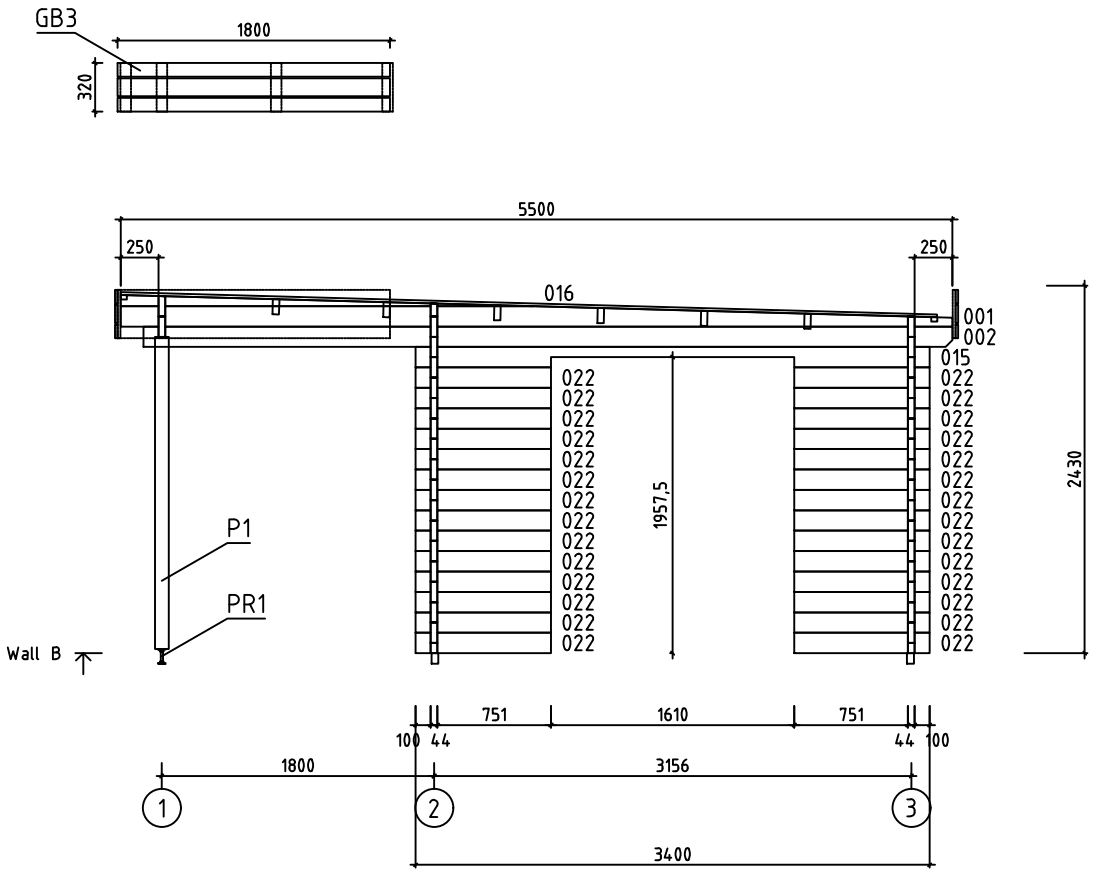

House	Luxembourg 44 ISO	Sheet	8
Drawing	WALL B	Scale	1:50
Material	44x135	Date	05.07.2021
Drawer	RP	File	Luxembourg 44 ISO.dwg

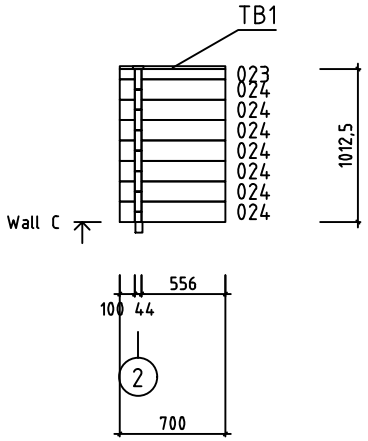

House	Luxembourg 44 ISO	Sheet	9
Drawing	WALL C	Scale	1:50
Material	44x135	Date	05.07.2021
Drawer	RP	File	Luxembourg 44 ISO.dwg

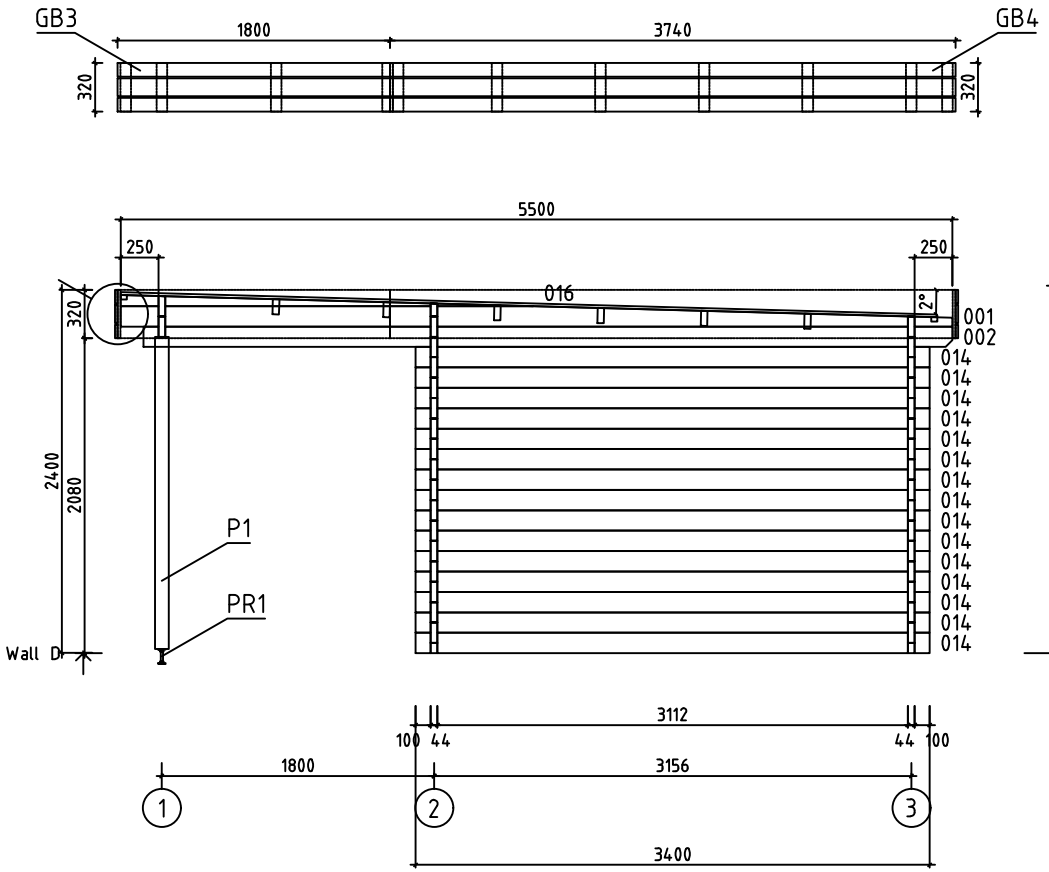

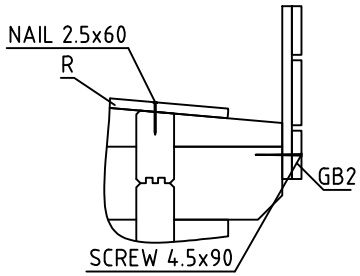

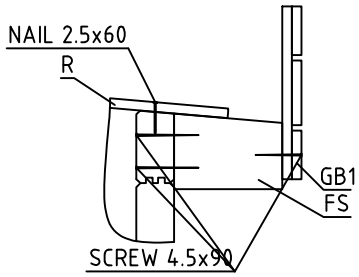

House	Luxembourg 44 ISO	Sheet	10
Drawing	WALL D	Scale	1:50
Material	44x135	Date	05.07.2021
Drawer	RP	File	Luxembourg 44 ISO.dwg

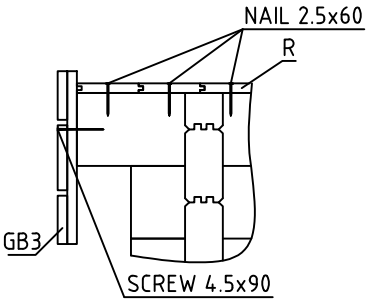

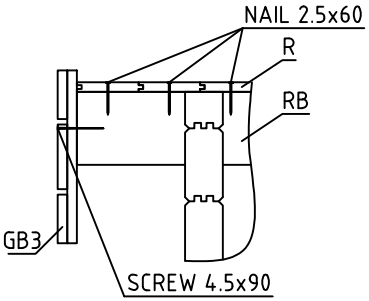

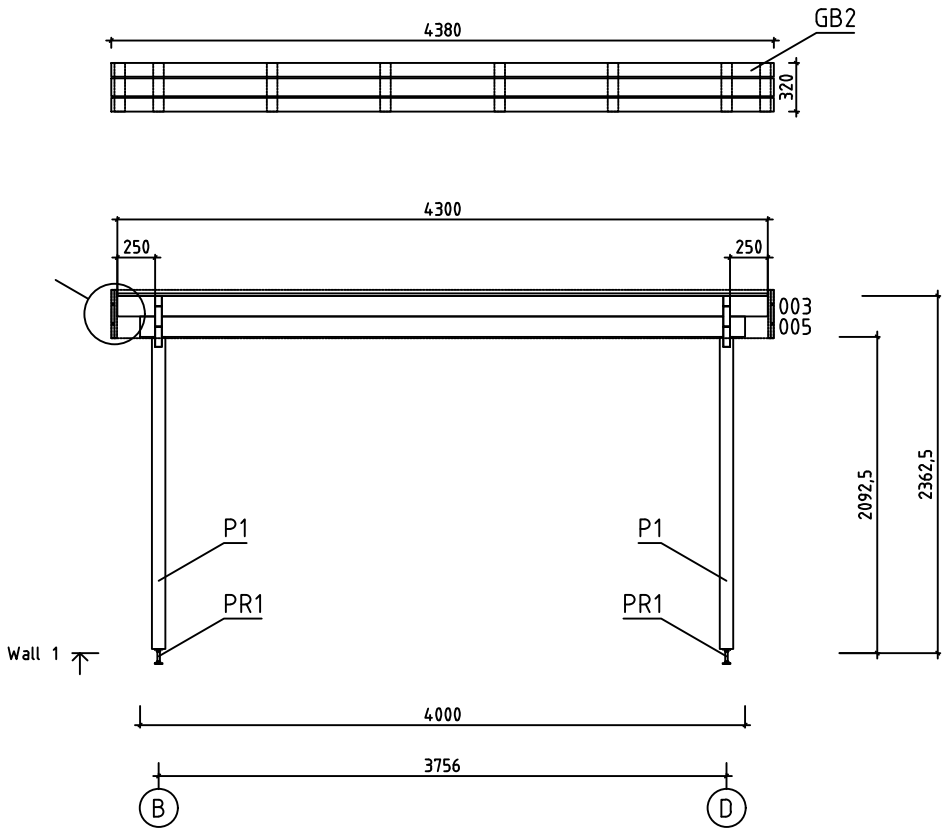

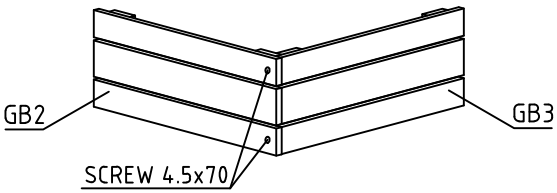

House	Luxembourg 44 ISO	Sheet	11
Drawing	WALL 1	Scale	1:50
Material	44x135	Date	05.07.2021
Drawer	RP	File	Luxembourg 44 ISO.dwg

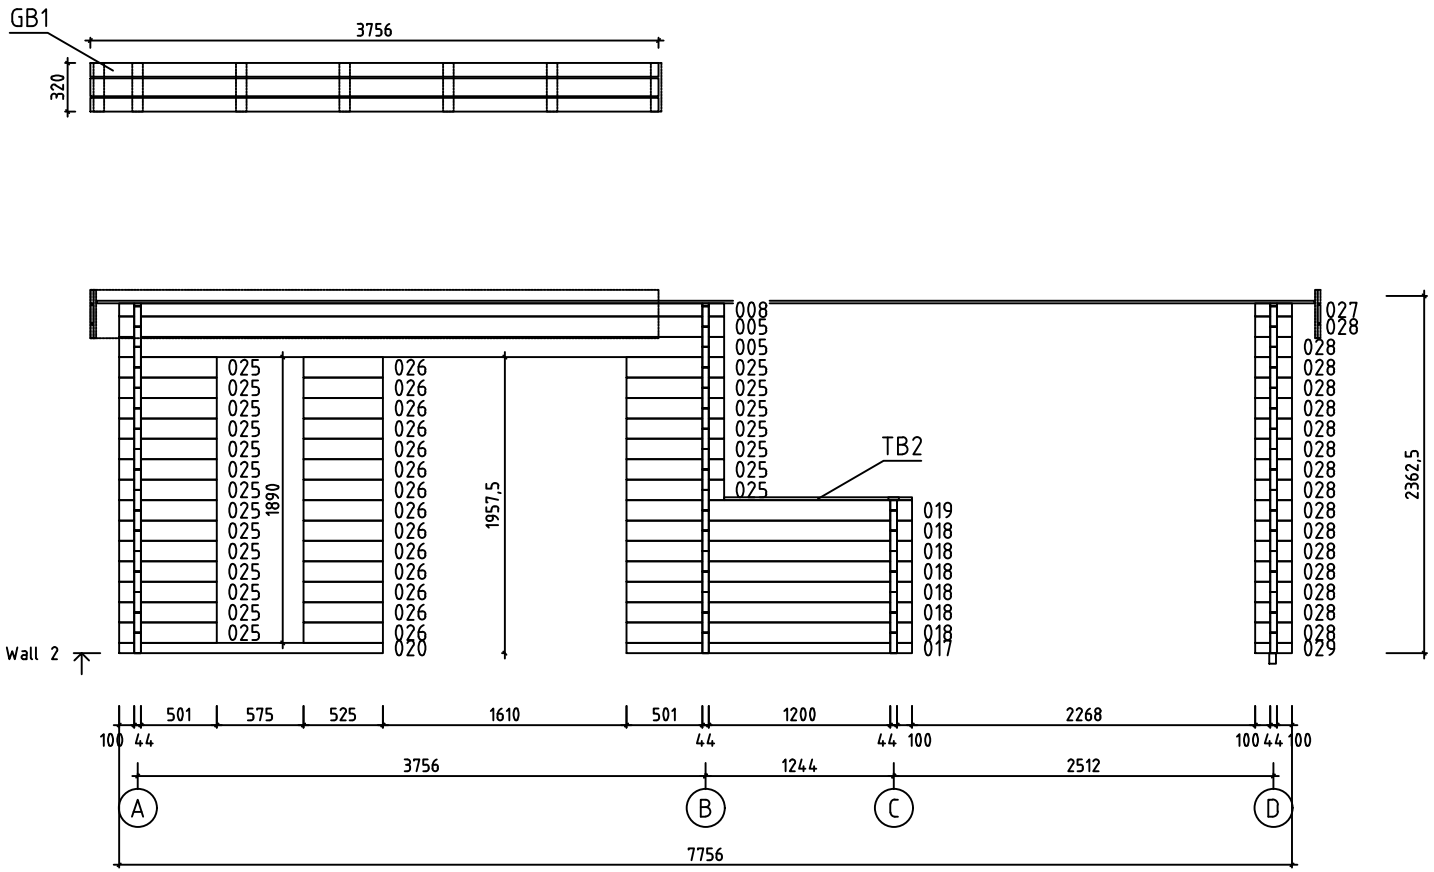
GB1
3756
320
008
005
005
025
025
025

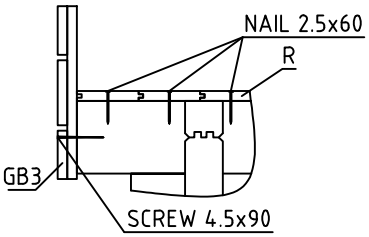

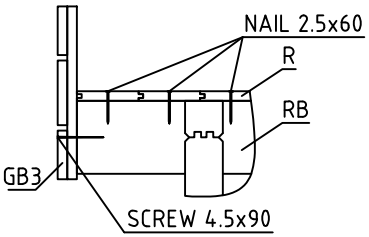

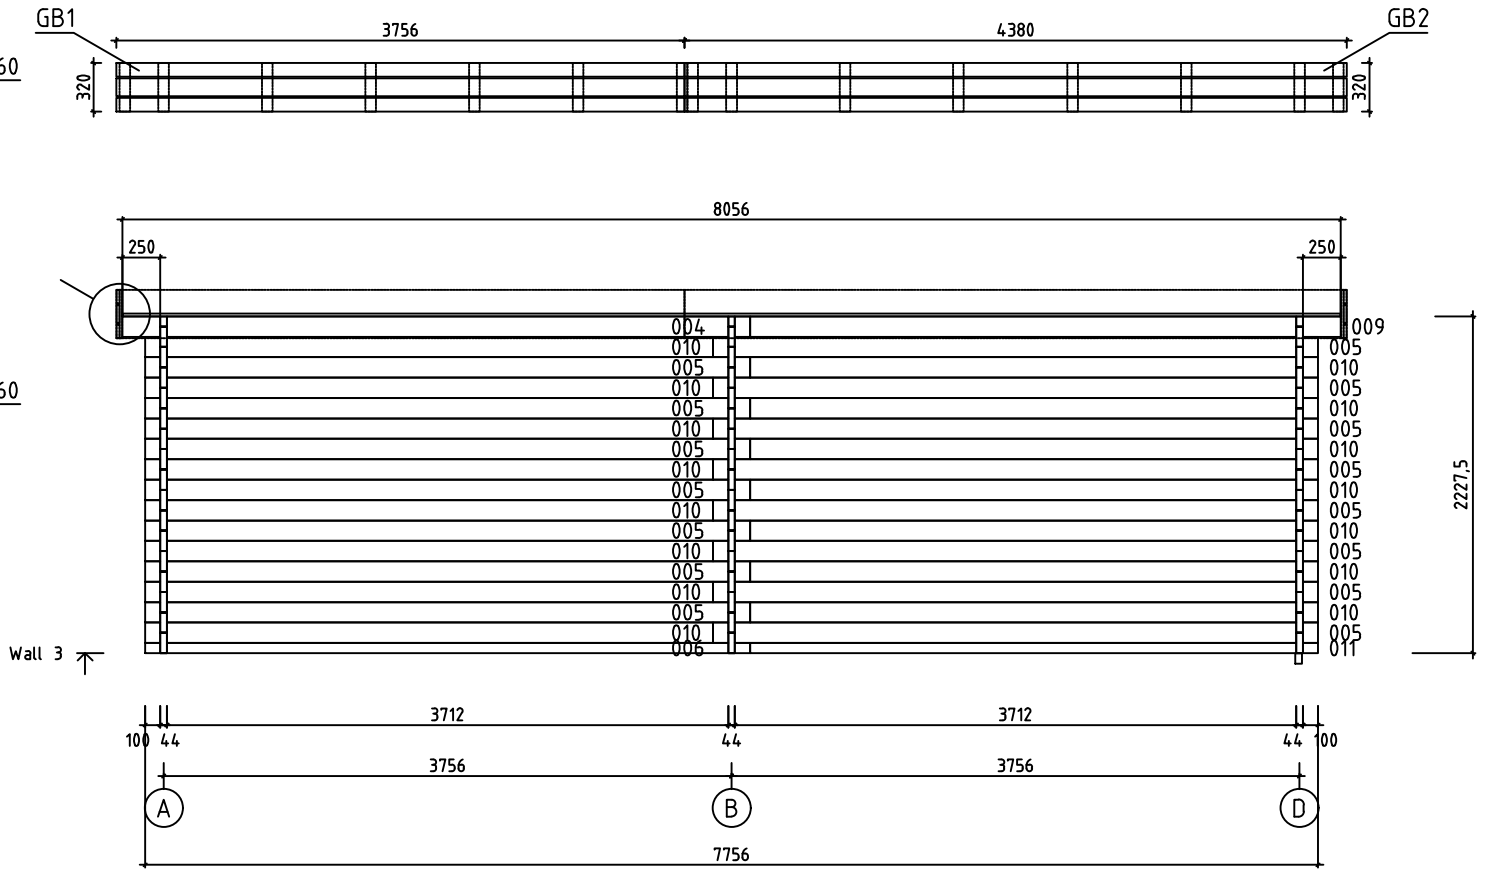

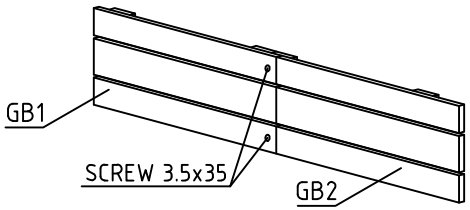

House	Luxembourg 44 ISO	Sheet	13
Drawing	WALL 3	Scale	1:50
Material	44x135	Date	05.07.2021
Drawer	RP	File	Luxembourg 44 ISO.dwg

Pos	Specification-Bestimmung-Spécification	PCS	Profile (mm)	L (mm)
003	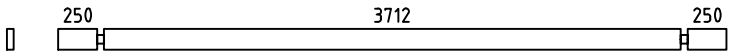	1	44x135	4300
004	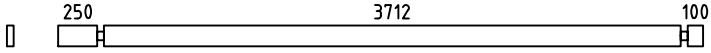	1	44x135	4150
005	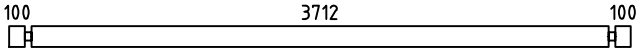	18	44x135	4000
006	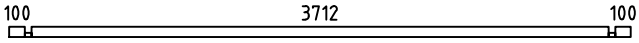	1	44x68	4000
007	SPARE BEAM-ERZATZBOHLE-MADRIER DE RÉSERVE 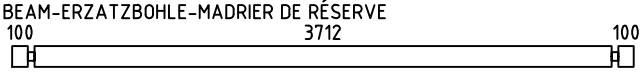	1	44x135	4000
008	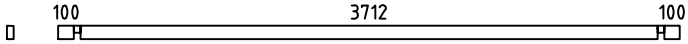	1	44x86	4000
009	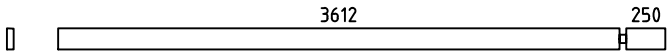	1	44x135	3906
010	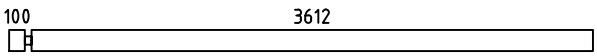	15	44x135	3756
011	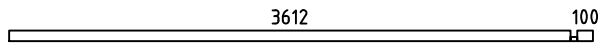	1	44x68	3756
014	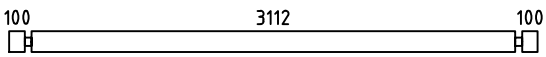	30	44x135	3400
015	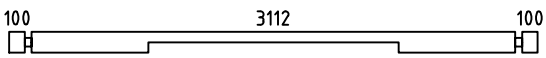	1	44x135	3400
017	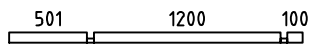	1	44x68	1889
018	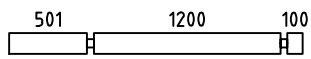	6	44x135	1889
019	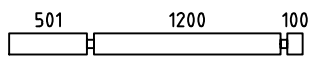 PM	1	44x135	1889
020	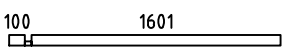	1	44x68	1745
022	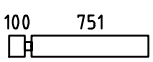	28	44x135	895
023	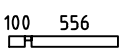	1	44x68	700
024	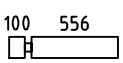	7	44x135	700
025	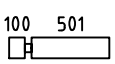	21	44x135	645
026		14	44x135	525
027	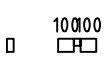	1	44x86	244
028		16	44x135	244
029		1	44x68	244
WA-1	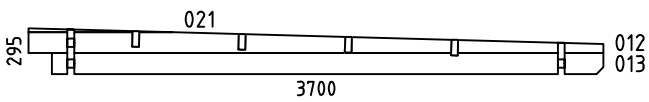	1	44x295	3700

House Luxembourg 44 ISO	Material	File Luxembourg 44 ISO.dwg	Sheet 14

Pos	Specification-Bestimmung-Spécification	PCS	Profile (mm)	L (mm)
WB-1 WD-1	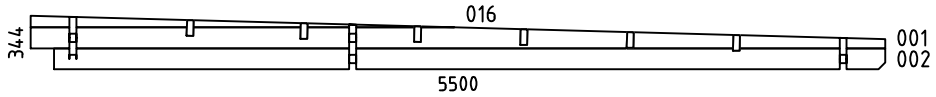	2	44x344	5500
HB	HIT BLOCK-SCHLAGHÖLZER-MADRIERS D´ASSEMBLAGE 	2	44x135	300
FBI4	FLOORBEAMS-FUSSBODENBALKEN-POUTRES DE FONDATION IMPRÉGNÉS IMM	2	45x70	3790
FBI5	FLOORBEAMS-FUSSBODENBALKEN-POUTRES DE FONDATION IMPRÉGNÉS IMM	1	45x70	3711
FBI3	FLOORBEAMS-FUSSBODENBALKEN-POUTRES DE FONDATION IMPRÉGNÉS IMM	1	45x70	3190
FBI1	FLOORBEAMS-FUSSBODENBALKEN-POUTRES DE FONDATION IMPRÉGNÉS IMM	10	45x70	3100
FBI6	FLOORBEAMS-FUSSBODENBALKEN-POUTRES DE FONDATION IMPRÉGNÉS IMM	1	45x70	1244
FBI2	FLOORBEAMS-FUSSBODENBALKEN-POUTRES DE FONDATION IMPRÉGNÉS IMM	1	45x70	550
FS1	FIXING SLAT-BEFESTIGUNGSLEISTE-SUPPORTS EXTENSION TOITURE 	2	43x140	250
P1	POST-PFOSTEN-POTEAU  	2	90x90	2065
TB2	TERRACE BORDER BOARDS-TERRASSENBEGRENZUNGSBRETTER-FRONTIÉRES TERRASSE 	1	70x18	1244
TB1	TERRACE BORDER BOARDS-TERRASSENBEGRENZUNGSBRETTER-FRONTIÉRES TERRASSE 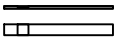	1	70x18	700
RB2	ROOFBEAMS-DACHBALKEN-SOLIVES DE PLAFOND 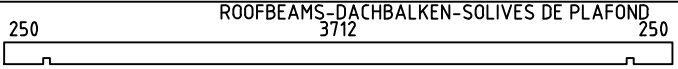	2	43x140	4300
RB1	ROOFBEAMS-DACHBALKEN-SOLIVES DE PLAFOND 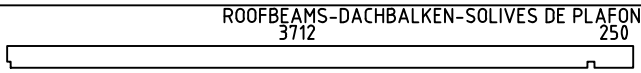	8	43x140	4028
F1	FLOORBOARD-FUSSBODENBRETT-PLANCHER	28+1 37+1	18x114 18x88	3705
R1	ROOFBOARD-DACHBRETT-VOLIGES	38+1 50+1	18x114 18x88	5400
R2	ROOFBOARD-DACHBRETT-VOLIGES	33+1 43+1	18x114 18x88	3600
FF1	FLOOR FILLET-FUSSBODENLEISTE-BAGUETTE DE FINITION DE PLANCHER 		18x35	48m
GB1	ASSEMBLY REQUIRED-MONTAGE ERFORDERLICH-ASSEMBLAGE REQUIS 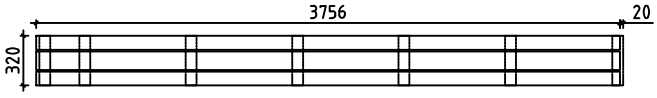	2	36x320	3756 +20
GB2	ASSEMBLY REQUIRED-MONTAGE ERFORDERLICH-ASSEMBLAGE REQUIS 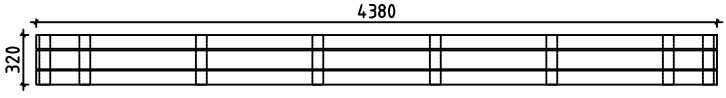	2	36x320	4380
GB3	ASSEMBLY REQUIRED-MONTAGE ERFORDERLICH-ASSEMBLAGE REQUIS 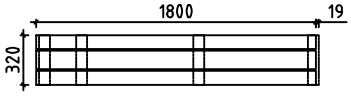	2	36x320	1800 +19

House	Material	File	Sheet
Luxembourg 44 ISO		Luxembourg 44 ISO.dwg	15

Pos	Specification-Bestimmung-Spécification	PCS	Profile (mm)	L (mm)
GB4	ASSEMBLY REQUIRED-MONTAGE ERFORDERLICH-ASSEMBLAGE REQUIS 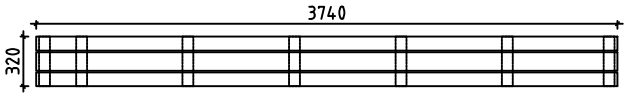	2	36x320	3740
ES1	EAVE SLAT-TRAUFENLEISTE-BAGUETTES POUR FIXER LES LATTES SOUS VOLIGES	3	30x40	3710
ES2	EAVE SLAT-TRAUFENLEISTE-BAGUETTES POUR FIXER LES LATTES SOUS VOLIGES	1	30x40	3460
ES3	EAVE SLAT-TRAUFENLEISTE-BAGUETTES POUR FIXER LES LATTES SOUS VOLIGES	5	30x40	250
SS1	STORM SLAT-STURMLEISTE -BAGUETTE DE TEMPETE TYPE 2	3	18x35	2160
SS2	STORM SLAT-STURMLEISTE -BAGUETTE DE TEMPETE TYPE 2	6	18x35	2100
PR1	POST REGULATOR-PFOSTEN REGLER- PIED MÉTALLIQUE RÉGLABLE POUR POTEAU	2		
RCM	ROOFBEAMS CONNECTING METAL-DACHBALKEN BEFESTIGUNGSMETALLE -CONNECTEUR MÉTALLIQUE POUR SOLIVES DE PLAFOND	4	⌀6.0	200
SC1	STEEL CORNER-STAHL ECKE-POUTRES DE FONDATION D´ASSEMBLAGE	2	40x40	40
	SCREWS-SCHRAUBEN-VISSER FOR-FÜR-POUR SS2	4	M8	110
	SCREWS-SCHRAUBEN-VISSER FOR-FÜR-POUR SS1, SS2	10	M8	90
	WASHER-SCHEIBE-RONDELLE FOR-FÜR-POUR SS1, SS2	14	M8	
	NUT-NUSS-ÉCROU FOR-FÜR-POUR SS1, SS2	14	M8	
	NAIL-NAGEL-CLOUS FOR-FÜR-POUR COATING FOR ROOF-BESCHICHTUNG FÜR DACH-REVÉTEMENT DE TOIT	500	⌀2.5	20
	NAIL-NAGEL-CLOUS FOR-FÜR-POUR FF1	110	⌀2.0	40
	NAIL-NAGEL-CLOUS FOR-FÜR-POUR F1, R1, R2	980	⌀2.5	60
	SCREWS-SCHRAUBEN-VIS FOR-FÜR-POUR SC1, GB1, GB2, GB3, GB4	334	⌀3.5	35
	SCREWS-SCHRAUBEN-VIS FOR-FÜR-POUR ES1, ES2, ES3, P1, PR1	50	⌀4.5	50
	SCREWS-SCHRAUBEN-VIS FOR-FÜR-POUR GB1, GB2, GB3, GB4	30	⌀4.5	70
	SCREWS-SCHRAUBEN-VIS FOR-FÜR-POUR 006, 011, 017, 020, 023, 027, 029, FS1 GB1, GB2, GB3, GB4, FBI1 - FBI6	100	⌀4.5	90
	SCREWS-SCHRAUBEN-VIS FOR-FÜR-POUR WA-1, WB-1, WD-1, RB1, RB2	50	⌀6.0	160
	COATING FOR ROOF-BESCHICHTUNG FÜR DACH-REVÉTEMENT DE TOIT	5,0	R = 10m	

House Luxembourg 44 ISO	Material	File Luxembourg 44 ISO.dwg	Sheet 16

Pos	Specification-Bestimmung-Spécification	PCS	Profile (mm)	L (mm)
	DOUBLEDOOR-DOPPELTÜR-DOUBLE PORTE (right-rechts-droit) ORT__ECO P	2	1600	1910
	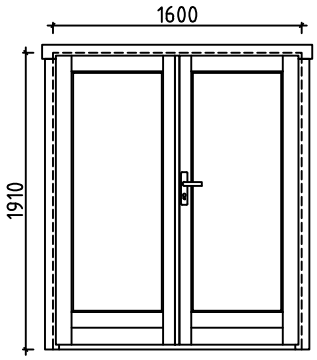 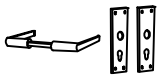	2		
		2		
		2		
		12		
	WINDOW-FENSTER-VENSTER (right-rechts-rechts) ORT__ECO P	1	565	1840
	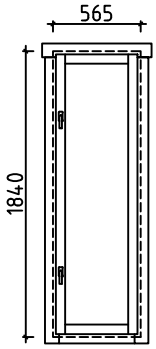 	2		
	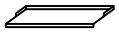	1		

House Luxembourg 44 ISO	Material	File Luxembourg 44 ISO.dwg	Sheet 17

Pos	Assembly Instructions-Montageanleitungen-Instructions de Montage	PCS	Profile (mm)	L (mm)
L1	BOARD-BRETT-PLANCHE	2	18x120	3756
L2	BOARD-BRETT-PLANCHE	4	18x90	3756
L3	BOARD-BRETT-PLANCHE	2	18x120	4380
L4	BOARD-BRETT-PLANCHE	4	18x90	4380
L5	BOARD-BRETT-PLANCHE	2	18x120	1800
L6	BOARD-BRETT-PLANCHE	4	18x90	1800
L7	BOARD-BRETT-PLANCHE	2	18x120	3740
L8	BOARD-BRETT-PLANCHE	4	18x90	3740
L9	BOARD-BRETT-PLANCHE	52	18x70	320

GB1

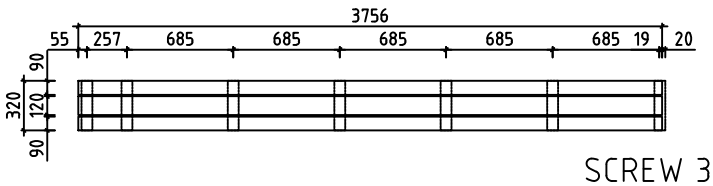

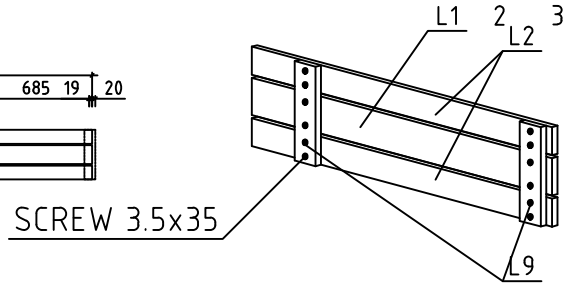

3756 +20

GB2

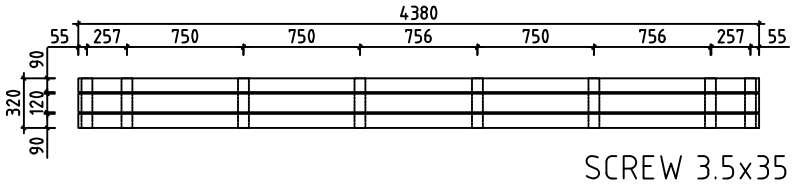

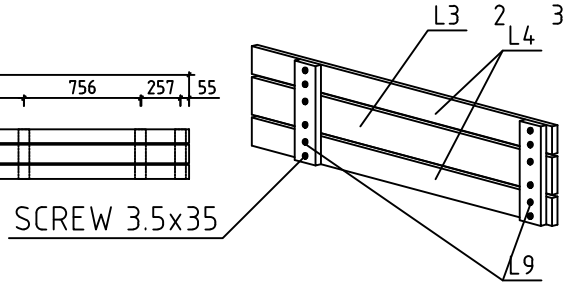

4380

GB3

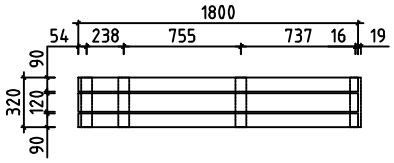

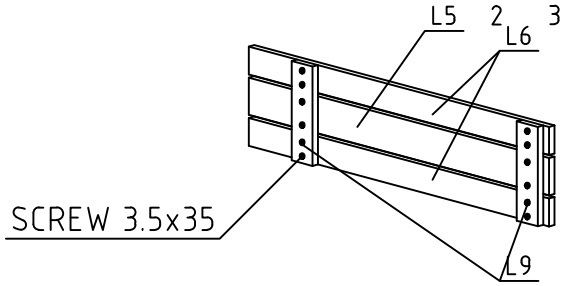

1800 +19

GB4

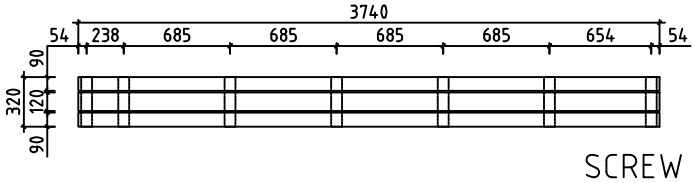

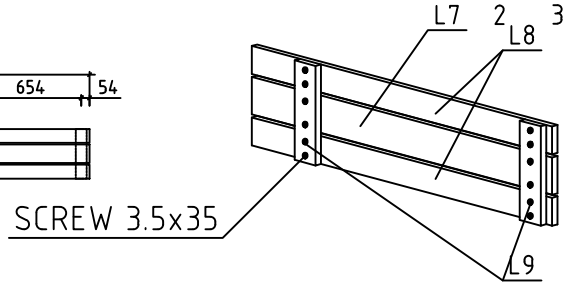

3740

House Luxembourg 44 ISO	Material	File Luxembourg 44 ISO.dwg	Sheet 18

#001	B,D	5500	2
#002	B,D	5350	2
#003	1	4300	1
#004	3	4150	1
#005	1,2,3	4000	18
#006	3	4000	1
#007		4000	1
#008	2	4000	1
#009	3	3906	1
#010	3	3756	15
#011	3	3756	1
#012	A	3700	1
#013	A	3550	1
#014	A,D	3400	30
#015	B	3400	1
#016	B,D	2728	2
#017	2	1889	1
#018	2	1889	6
#019	2	1889	1
#020	2	1745	1
#021	A	928	1
#022	B	895	28
#023	C	700	1
#024	C	700	7
#025	2	645	21
#026	2	525	14
#027	2	244	1
#028	2	244	16
#029	2	244	1