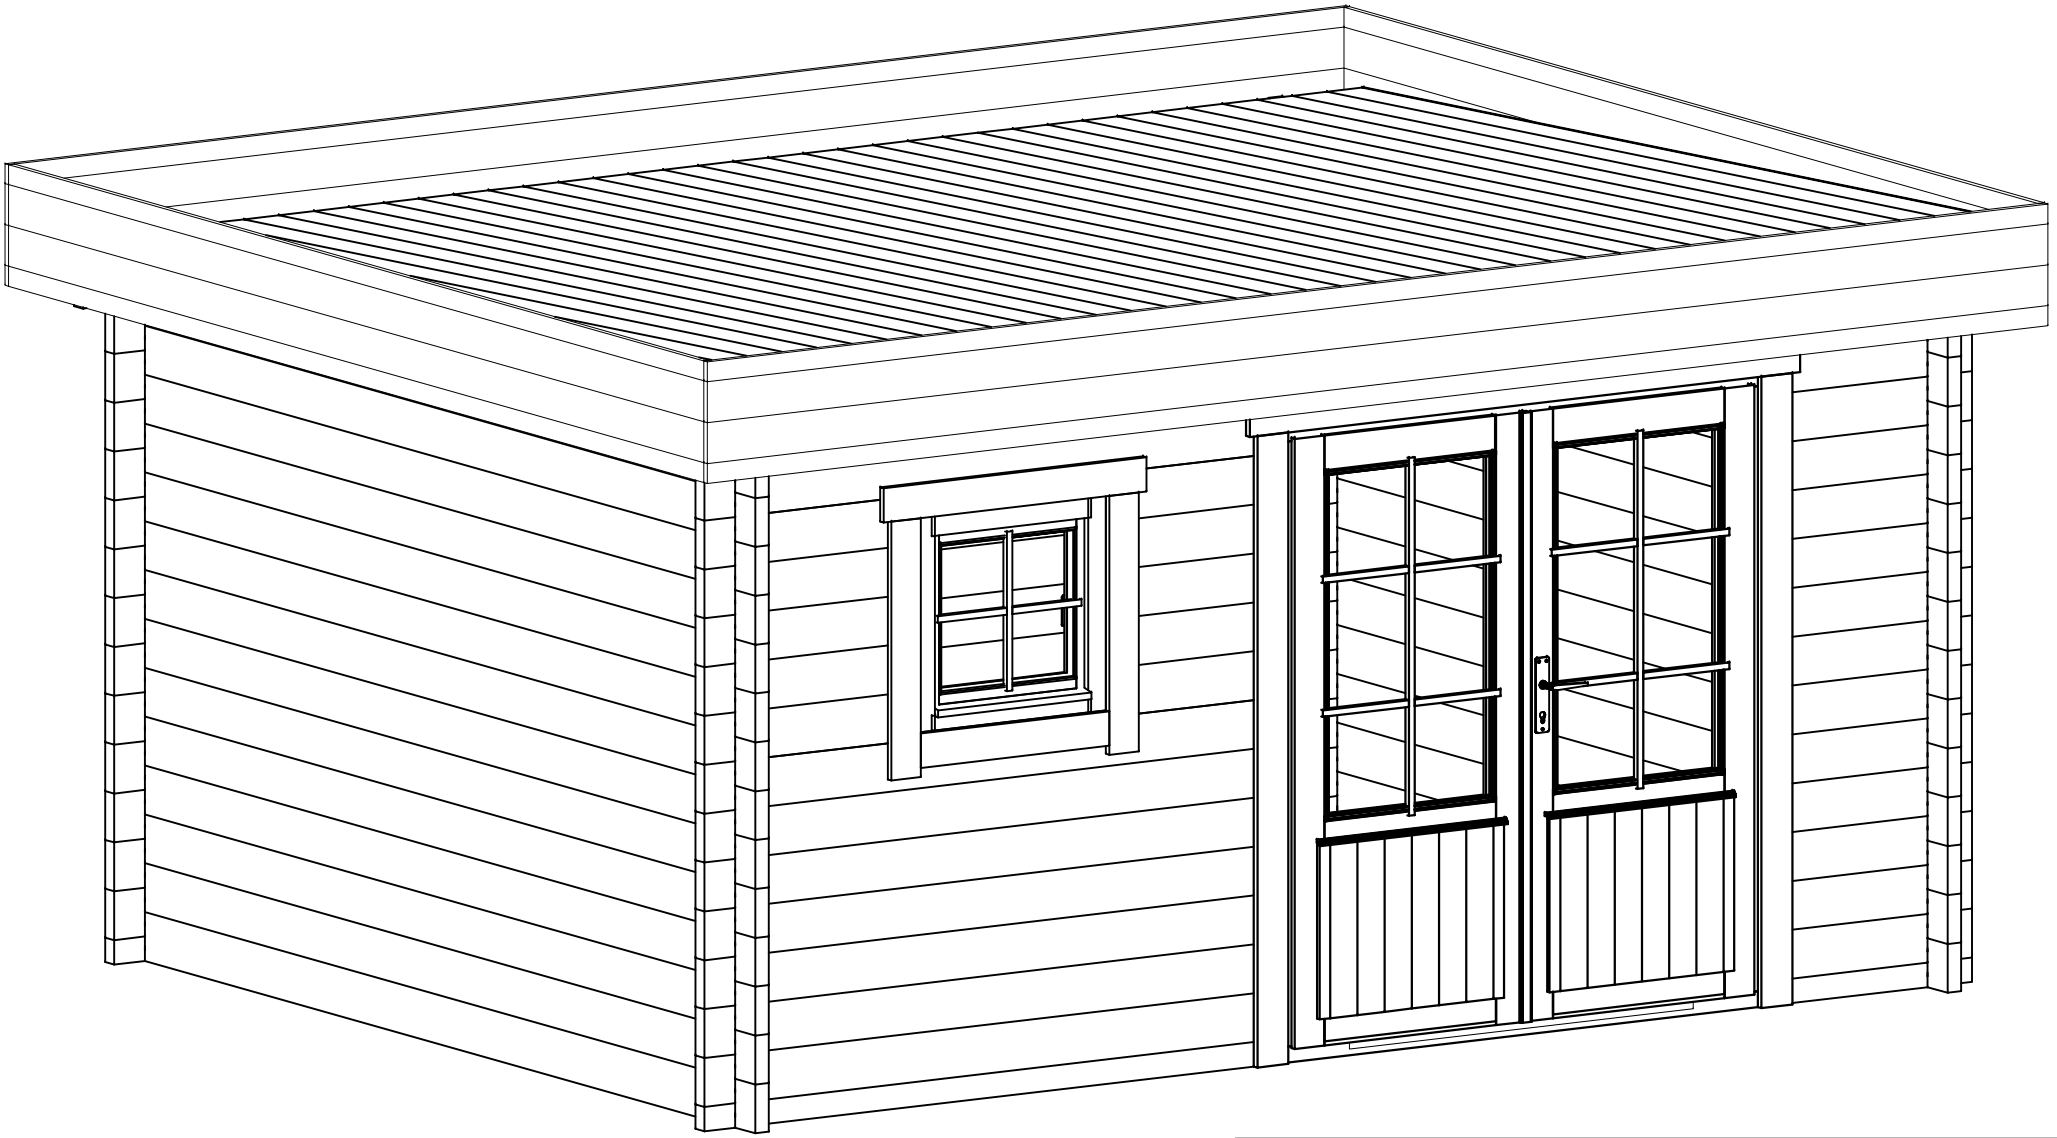
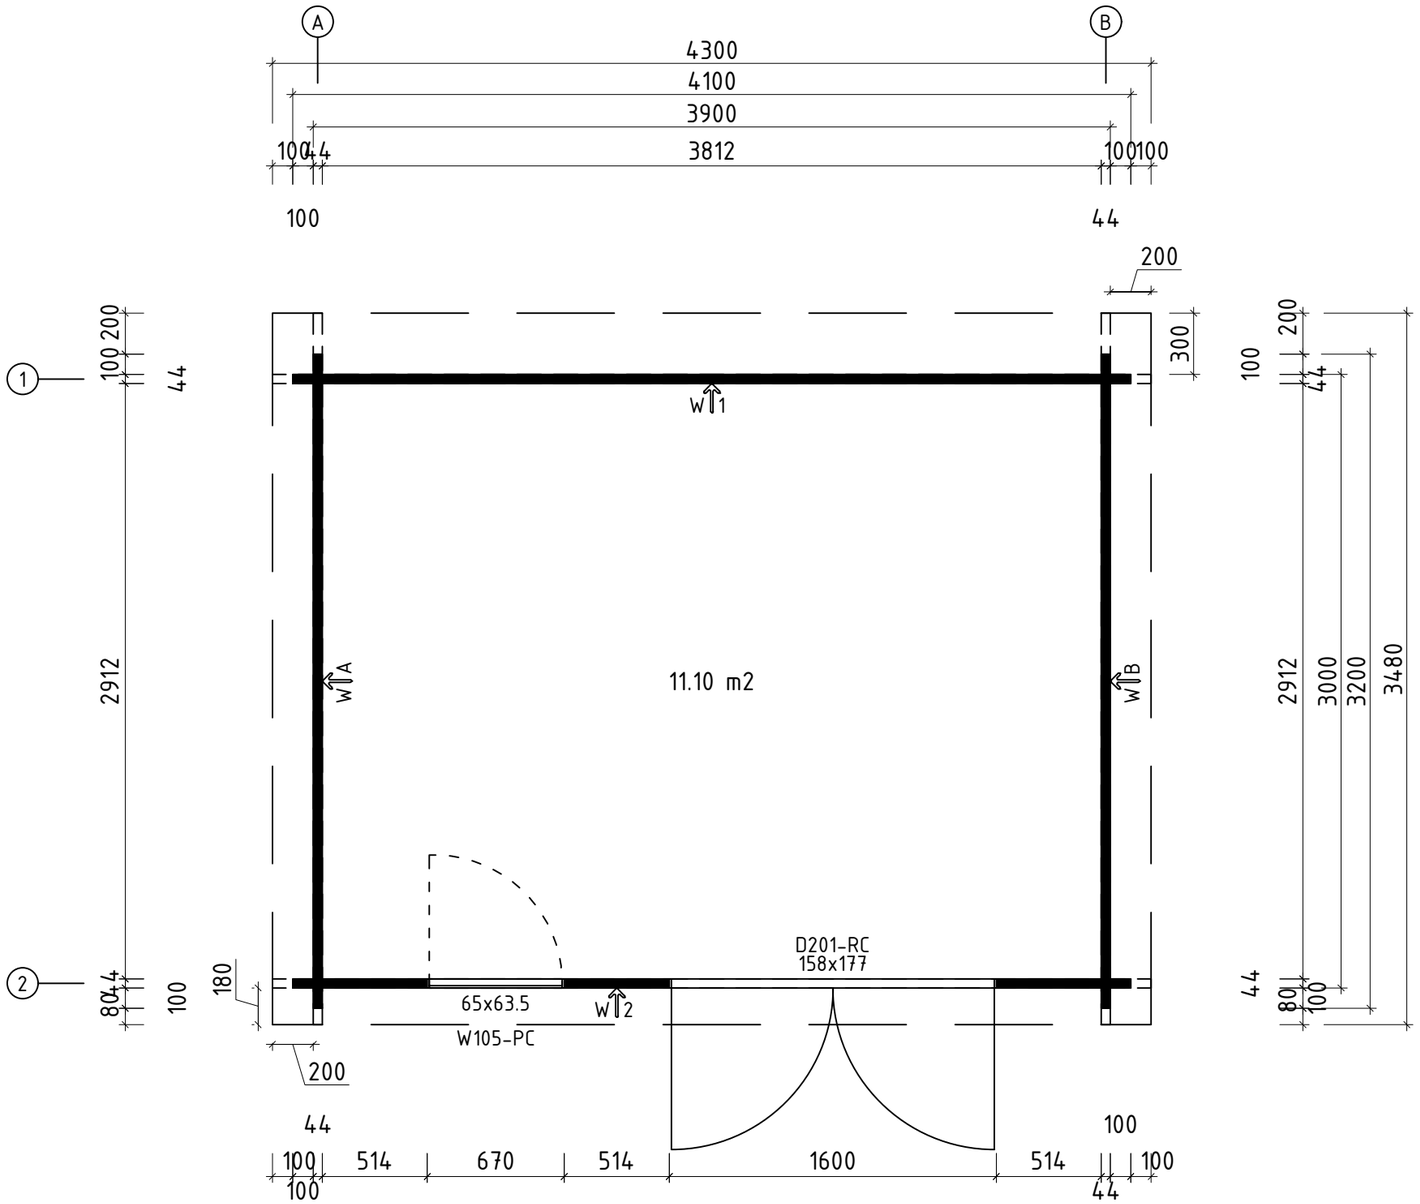


Modèle	Rognac 11 410x320 44			
Dessin	3D			VS44_ROGNAC11
Section	4.4x13.5	Echelle	1:30	Format A4	Date 18.09.2025


H = 1.500 m
TOTAL: 11.10 m2



Q3- Classe de qualité des fenêtres et portes


*Fenêtres et portes avec petits-bois

Modèle	Rognac 11 410x320 44			
Dessin	Plan au sol			VS44_ROGNAC11
Section 4.4x13.5	Échelle 1:30	Format A3	Date 18.09.2025	

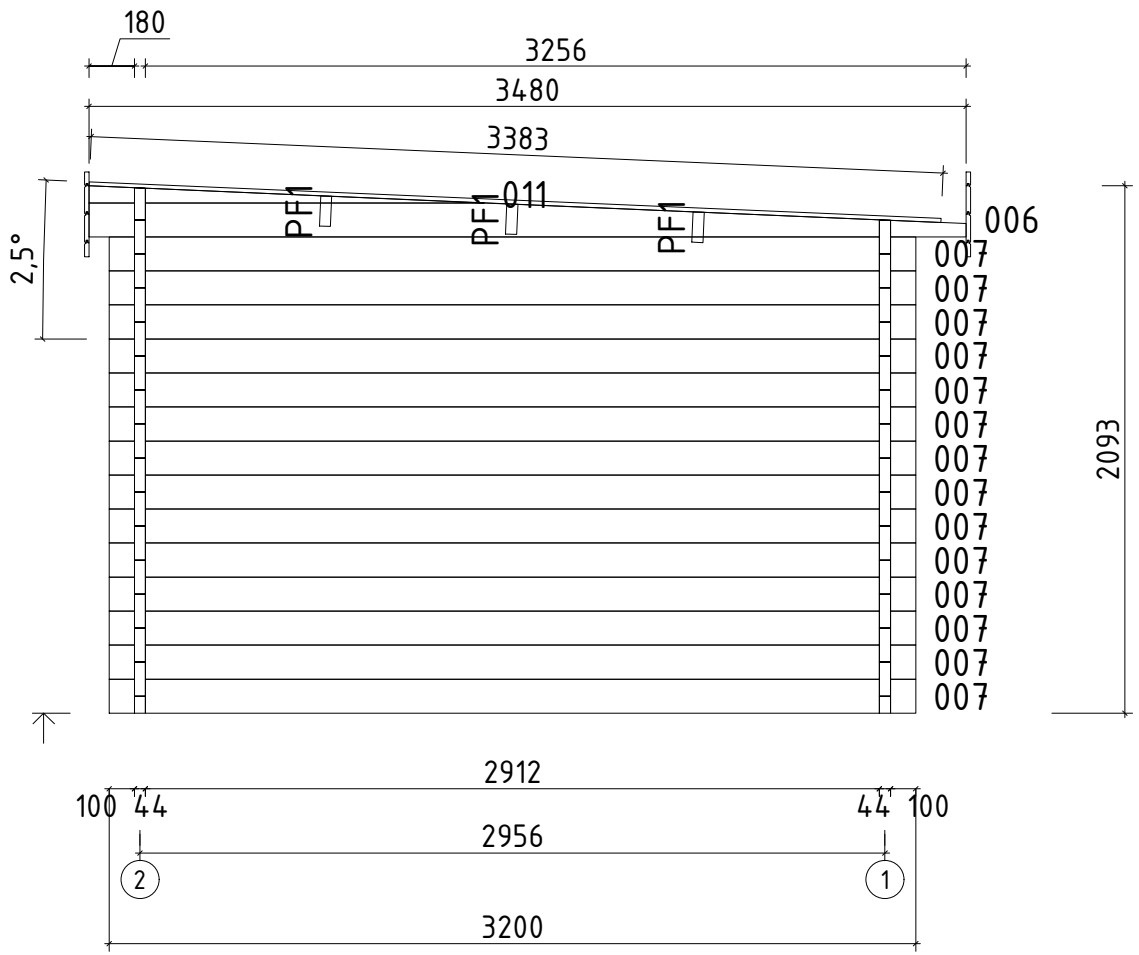


Paroi A

Modèle	Rognac 11 410x320 44						
Dessin	PAROI A				VS44_ROGNAC11		
Section	4.4x13.5	Échelle	1:30	Format	A4	Date	18.09.2025

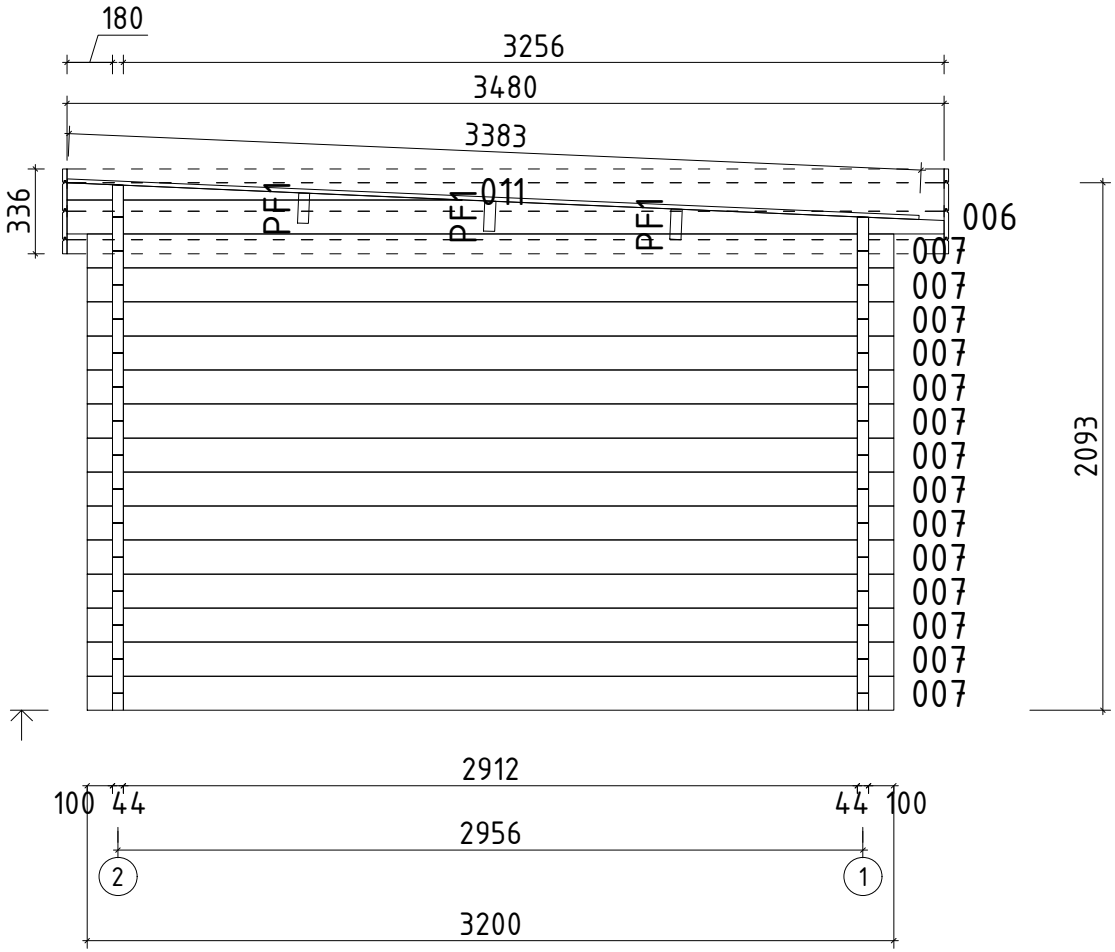



Paroi B

Modèle	Rognac 11 410x320 44						
Dessin	PAROI B				VS44_ROGNAC11		
Section	4.4x13.5	Échelle	1:30	Format	A4	Date	18.09.2025

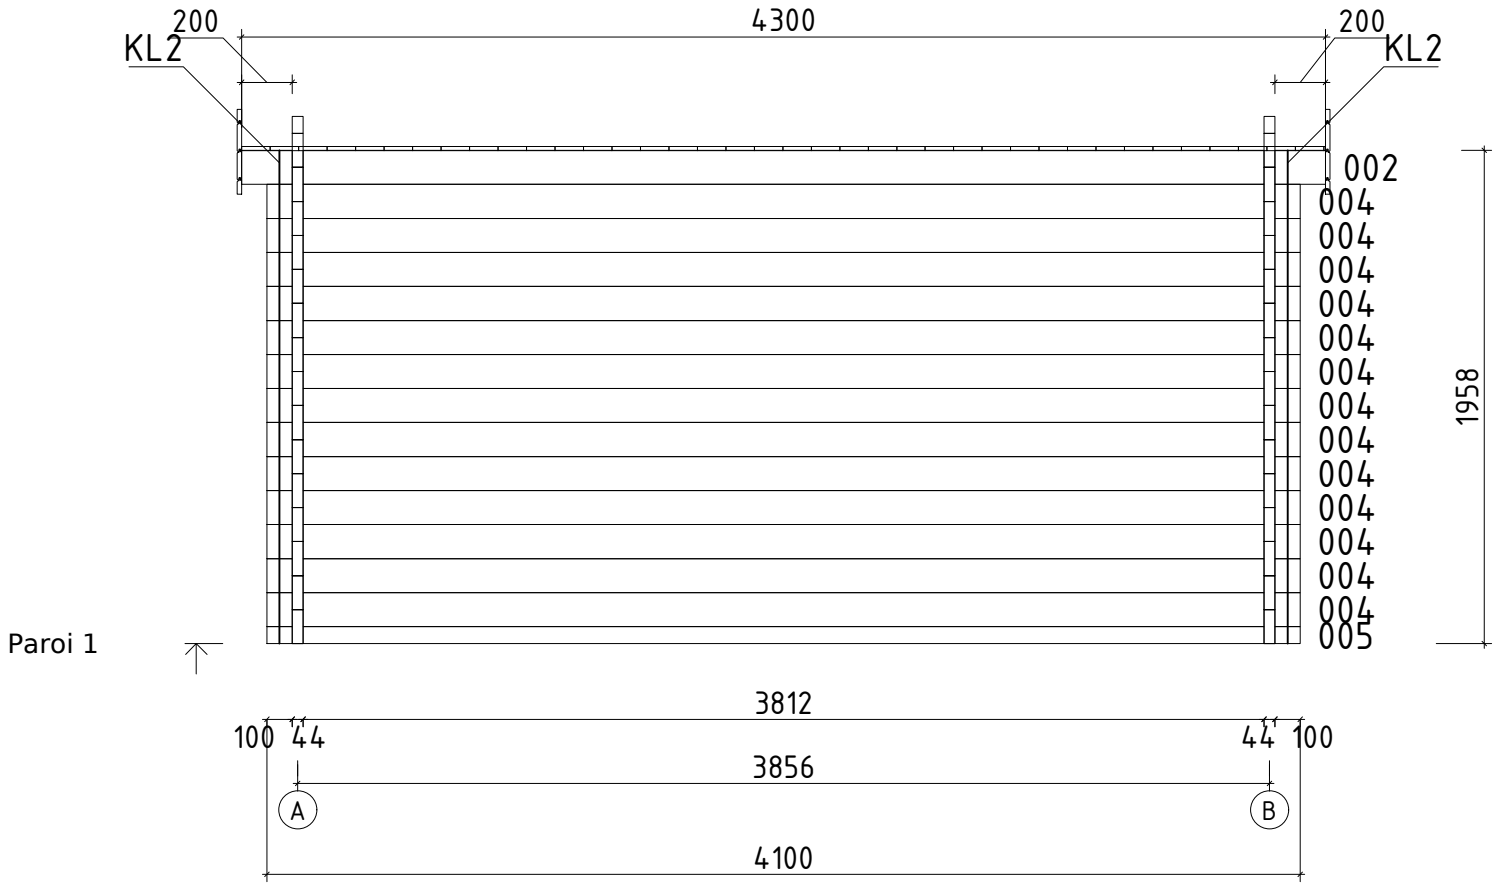





















Modèle	Rognac 11 410x320 44						
Dessin	PAROI 1				VS44_ROGNAC11		
Section	4.4x13.5	Échelle	1:30	Format	A4	Date	18.09.2025

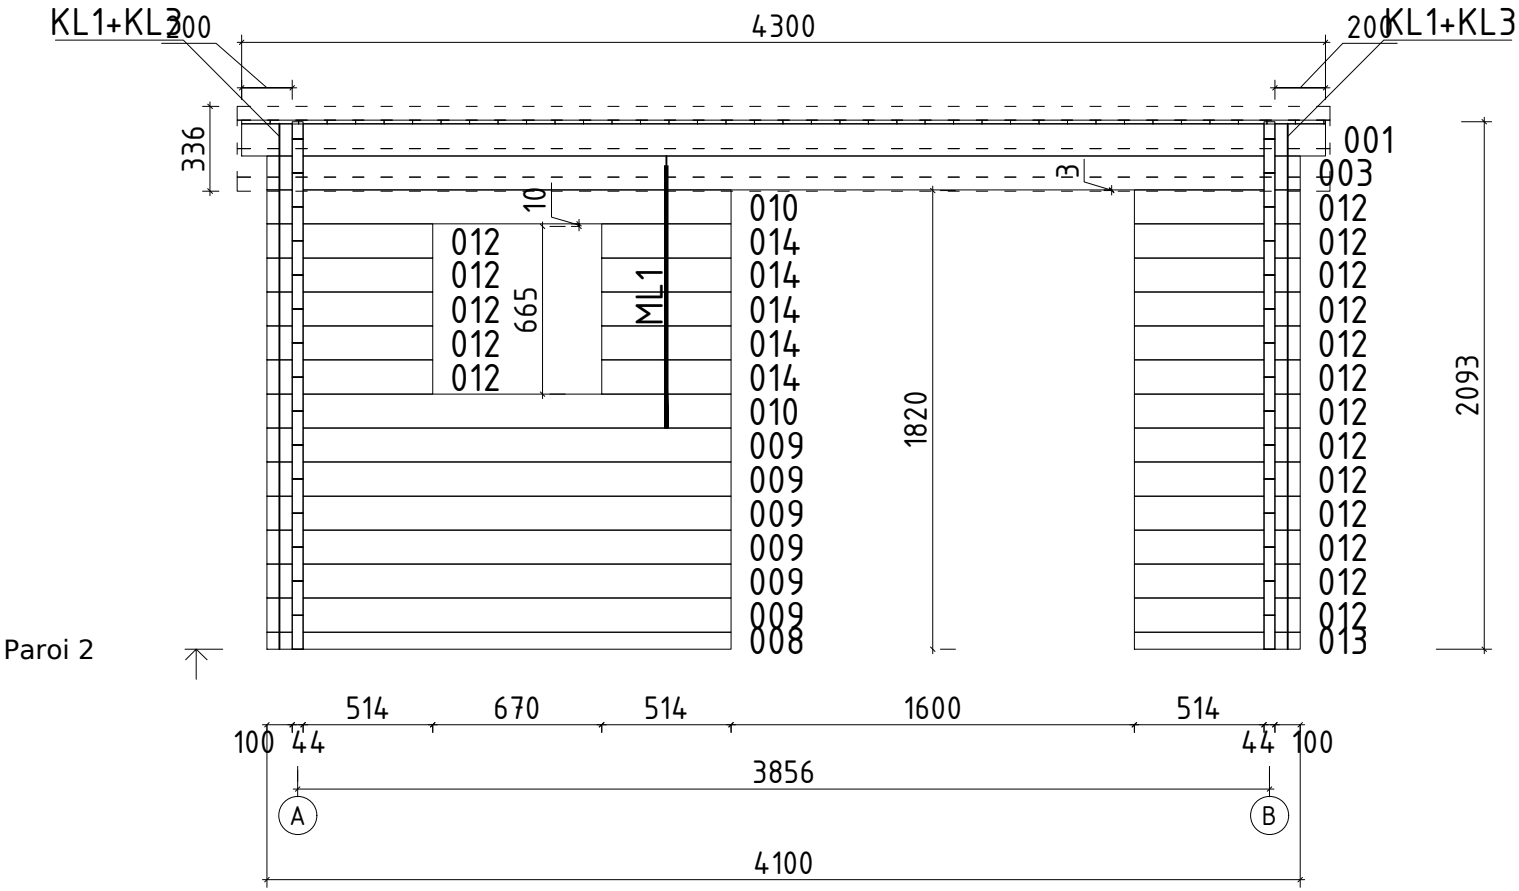








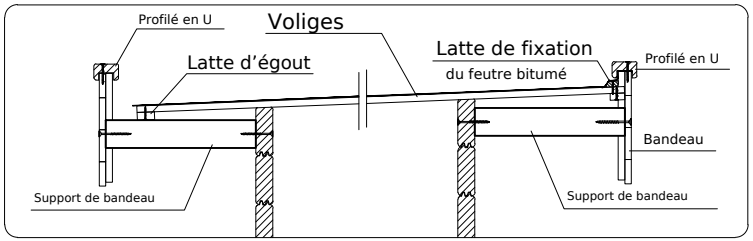













Modèle	Rognac 11 410x320 44				
Dessin	PAROI 2				VS44_ROGNAC11
Section	4.4x13.5	Échelle	1:30	Format	A4	Date	18.09.2025

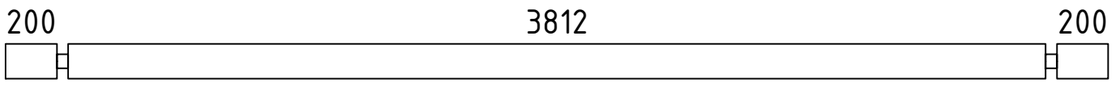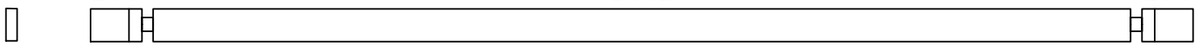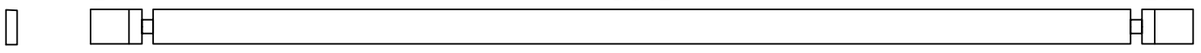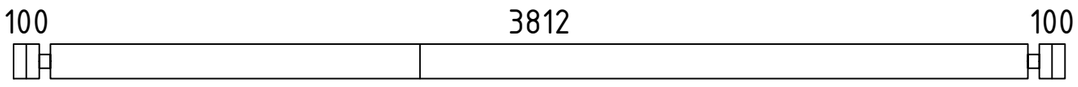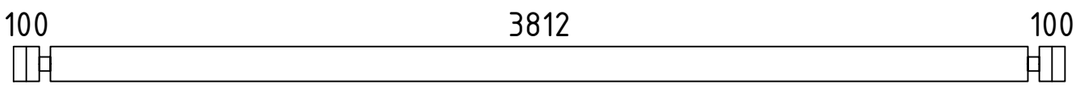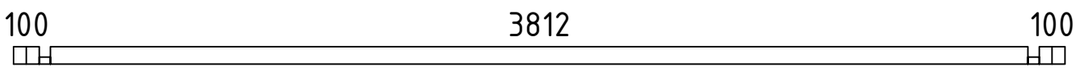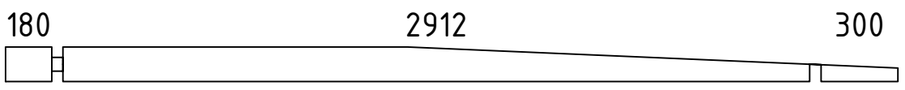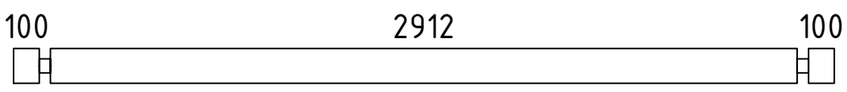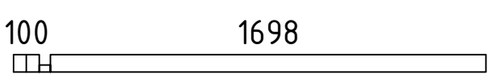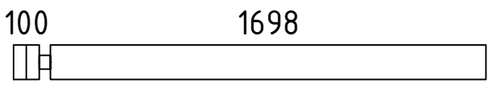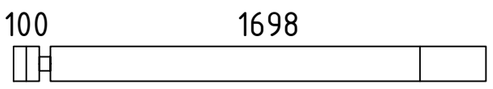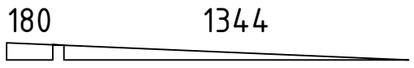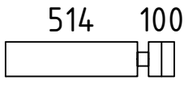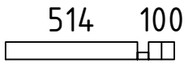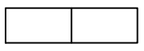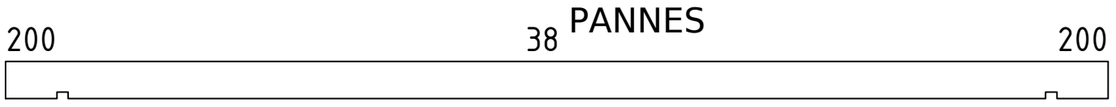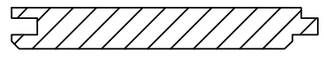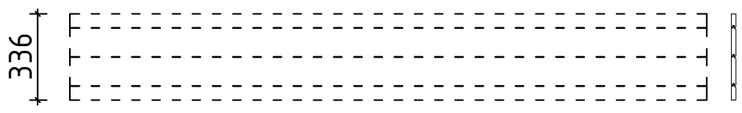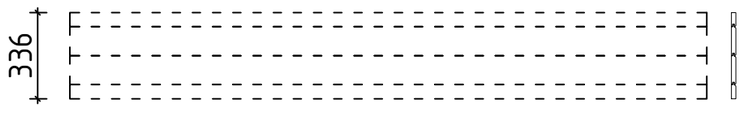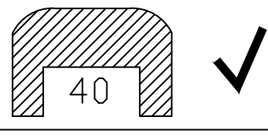Liste des pièces
Rognac 11 410x320 44

Rep.		Qté	Section (mm)	Long. (mm)
	Attention ! Les madriers de pignon peuvent être partiellement préassemblés. Leur aspect peut donc différer de celui représenté dans la liste des pièces.			
	_____			
Extra1		1	44x135	4300
001		1	44x127	4300
002		1	44x135	4300
003		1	44x135	4100
004		13	44x135	4100
005		1	44x68	4100
006		2	44x135	3480
007		28	44x135	3200
008		1	44x68	1842
009		6	44x135	1842
010		2	44x135	1842
011		2	44x68	1568
012		18	44x135	658
013		1	44x68	658
014		5	44x135	514
BS2	SUPPORT DE BANDEAU 	3	44x65	300
BS1	SUPPORT DE BANDEAU 	3	44x65	180
PF1	PANNES 	3	44x145	4300
	VOLIGES DE TOITURE 	39+1	113x16	3383
BL-1	BANDEAUX DE TOITURE 336 mm 	2	18x336	3480
BL-2	BANDEAUX DE TOITURE 336 mm 	2	18x336	4336
UPB-1	PROFILÉS EN U POUR BANDEAUX  ✓		65x44	16.0 m lin.
DPL-1	LATTES DE FIXATION DU FEUTRE BITUMÉ 15x28  ✓		15x28	12.0 m lin.


Code	Rognac 11 410x320 44	Matériau	Page 1/5

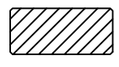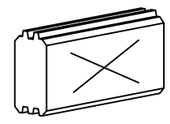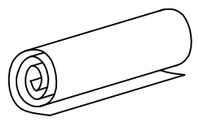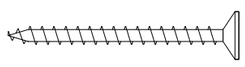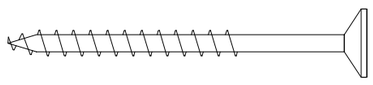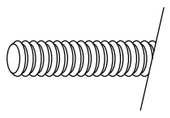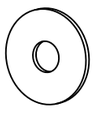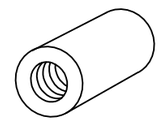Rep.	Liste des pièces Rognac 11 410x320 44	Qté	Section (mm)	Long. (mm)
T06-1	LATTES D'ÉGOUT 18x40  ✓		18x40	9.0 m lin.
SH	CALES DE FRAPPE 	3		
KP-1	FEUTRE BITUMÉ  ✓	1	4.8 m - 4 p.	20.0 m lin.
ML1	Tige métallique	1	D10	1040
NG01	CLOUS POUR FEUTRE BITUMÉ 2.8x15 	300		
NG2 550	CLOUS 2.5x50 - Voliges de toiture 	390		
SR3 030	Vis 3.0x30 - Lattes de fixation du feutre bitumé 	23		
SR3 030	Vis 3.0x30 - Lattes d'égout 	18		
SR3 545	Vis 3.5x45 - Profilés en U pour bandeaux 	32		
SR5 070	Vis 5.0x70 - Fixation des bandeaux 	60		
KL1	Tige filetée M8 	2		2000
KL2	Tige filetée M8 	2		1958
KL3	Tige filetée M8	2		115
KV M UT M8	Écrou M8 	8		
KV S EIB M8X25	Rondelle M8 Ø25 	8		
KV MU TJ M8	Écrou de fixation M8 	2		
	✓ - À recouper à la longueur sur place, si nécessaire !			

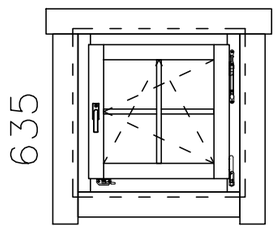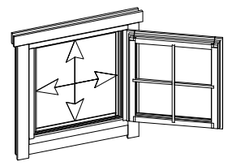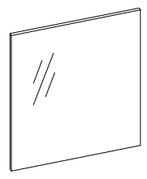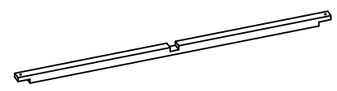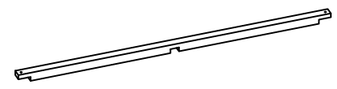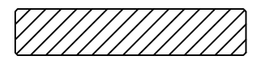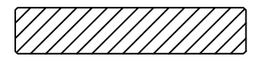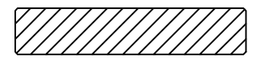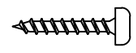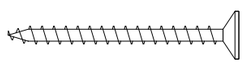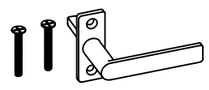Rep.	Liste des pièces Rognac 11 410x320 44	Qté	Section (mm)	Long. (mm)
	FENÊTRE 650x635 **W3-S44P-04C-06500635** Q3 W105-PC 650 635  Ouverture à droite (DIN droite) Dimensions de passage libre 496×481mm  Double vitrage clair Vitrage isolant Verre float clair 	1		
PROSS H1-1	Q2-Q3-1 Petits-bois horizontaux 18x18 	1	18x18	464
PROSS V1-1	Q2-Q3-1 Petits-bois verticaux 18x18 	1	18x18	435
PL3-1	Baguettes d’encadrement 18x95  √	2	18x95	850
PL3-2	Baguettes d’encadrement 18x95  √	4	18x95	715
PL3-3	Baguettes d’encadrement 18x95  √	2	18x95	610
SR30 22-01	3.0x20ÜP - Petits-bois 	4		
SR35 45-01	3.5x45 - Baguettes d’encadrement 	20		
AL-Q 2-Q3	Q2-Q3 Poignée de fenêtre 	1		

Liste des pièces
Rognac 11 410x320 44


Rep.		Qté	Section (mm)	Long. (mm)
	PORTE 1580x1770 D3-D44R-56C-15801770	1		
PROSS H1-2	Q2-Q3-1 Petits-bois horizontaux 18x18	4	18x18	575
PROSS V2-1	Q2-Q3-2 Petits-bois verticaux 18x18	2	18x18	990
PL3-4	Baguettes d’encadrement 18x95 √	4	18x95	1750
PL3-5	Baguettes d’encadrement 18x95 √	2	18x95	1780
SR25 15-01	2.5x15 - Gâche 01 Q2-Q3	2		
SR30 22-01	3.0x20ÜP - Petits-bois	12		
SR35 45-01	3.5x45 - Baguettes d’encadrement	24		
SR50 90-01	5.0x90 - Dormants de porte	8		
RV01	Gâche 01 Q2-Q3	1		
UL-Q 2-Q3	Q2-Q3 Poignée de porte	1		
LS-Q4	Q4 Cylindre de serrure	1		

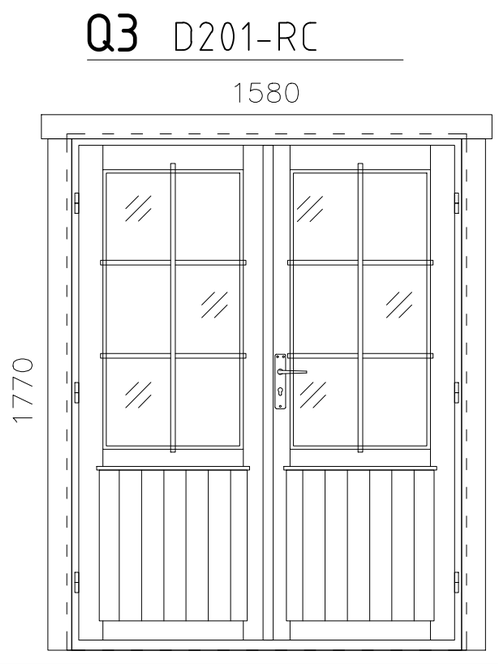

Ouverture à droite (DIN droite)

Dimensions de passage libre

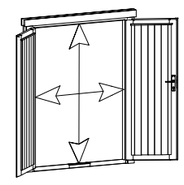
1472x1662mm



Double vitrage clair

Vitrage isolant

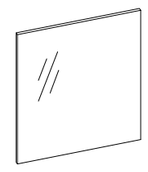Verre float clair



Code	Rognac 11 410x320 44	Matériau	Page 4/5