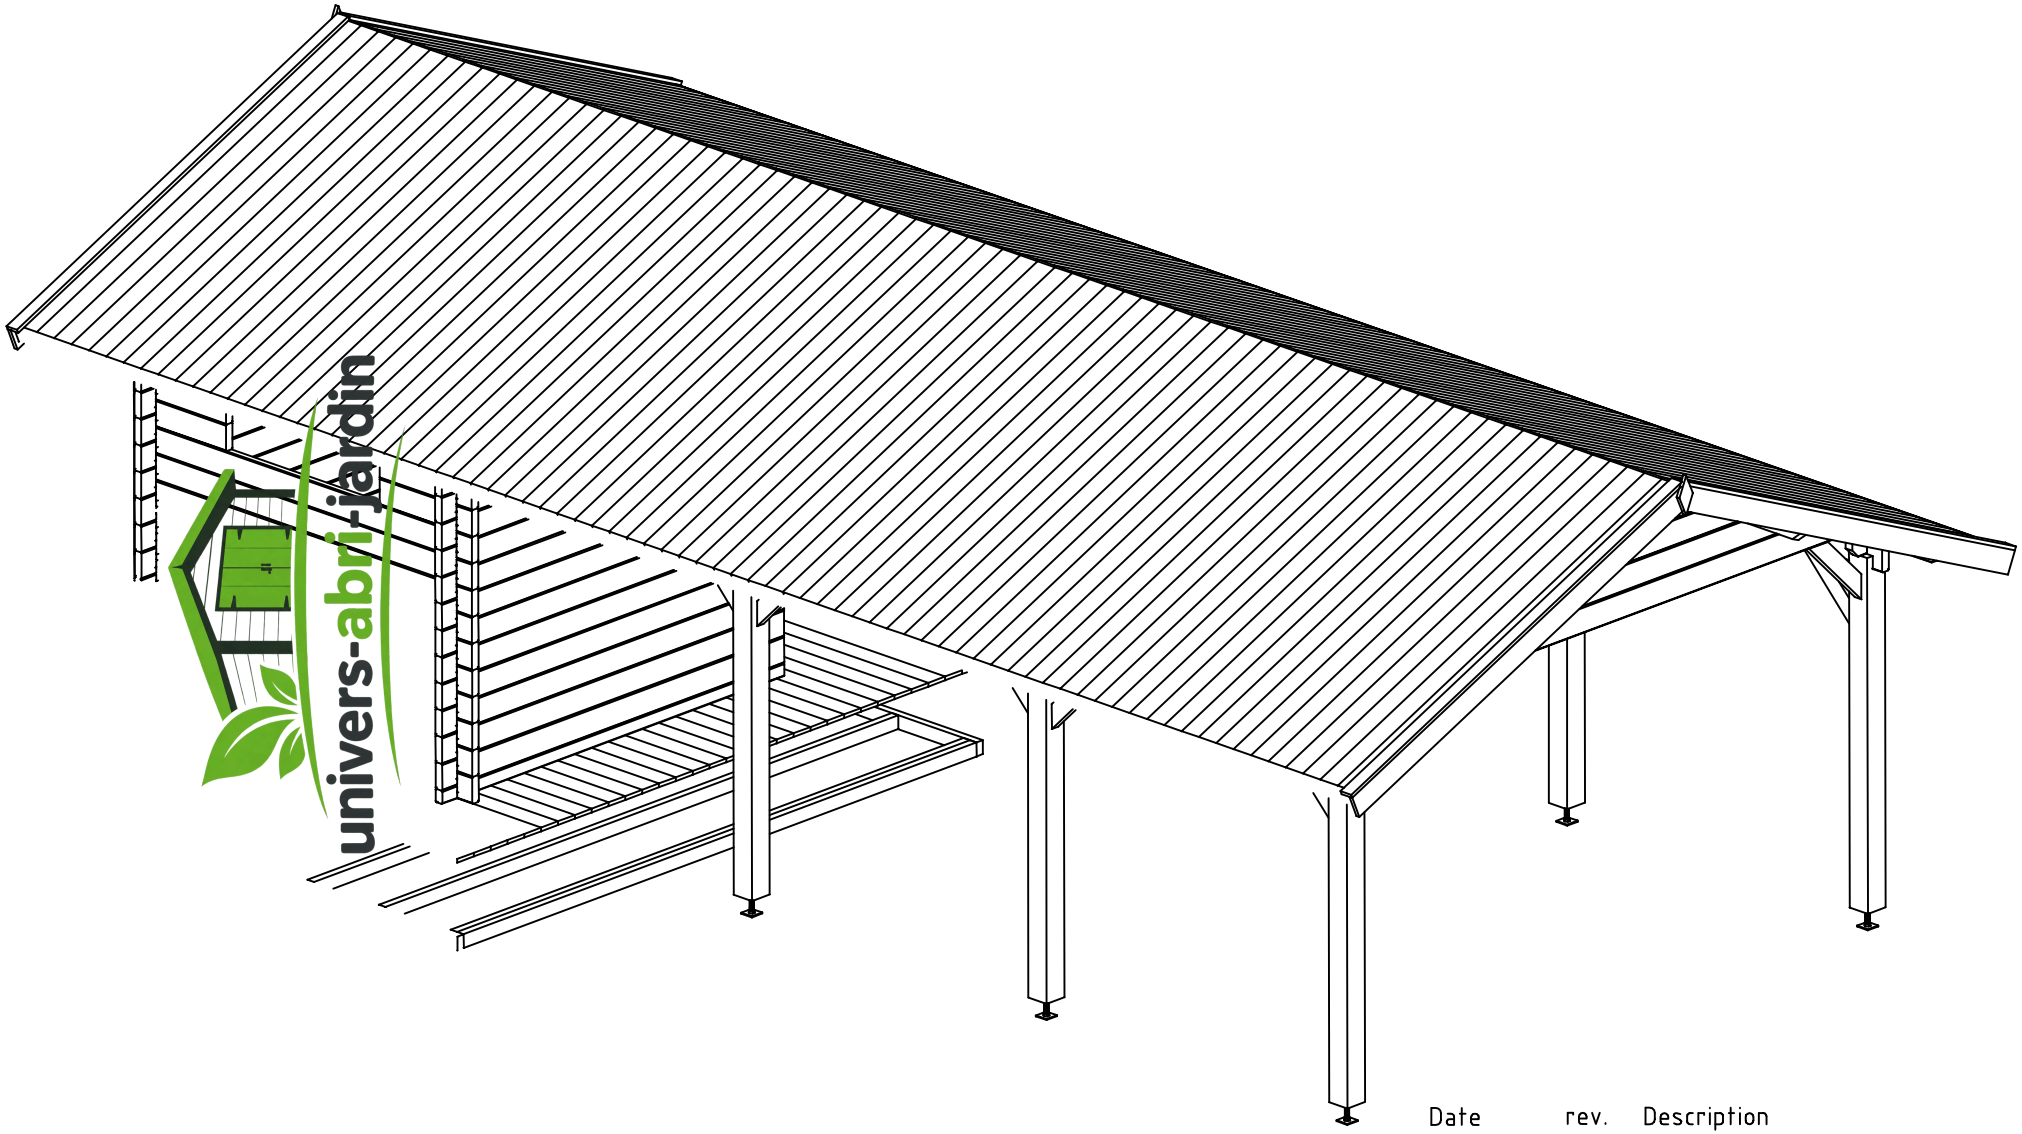
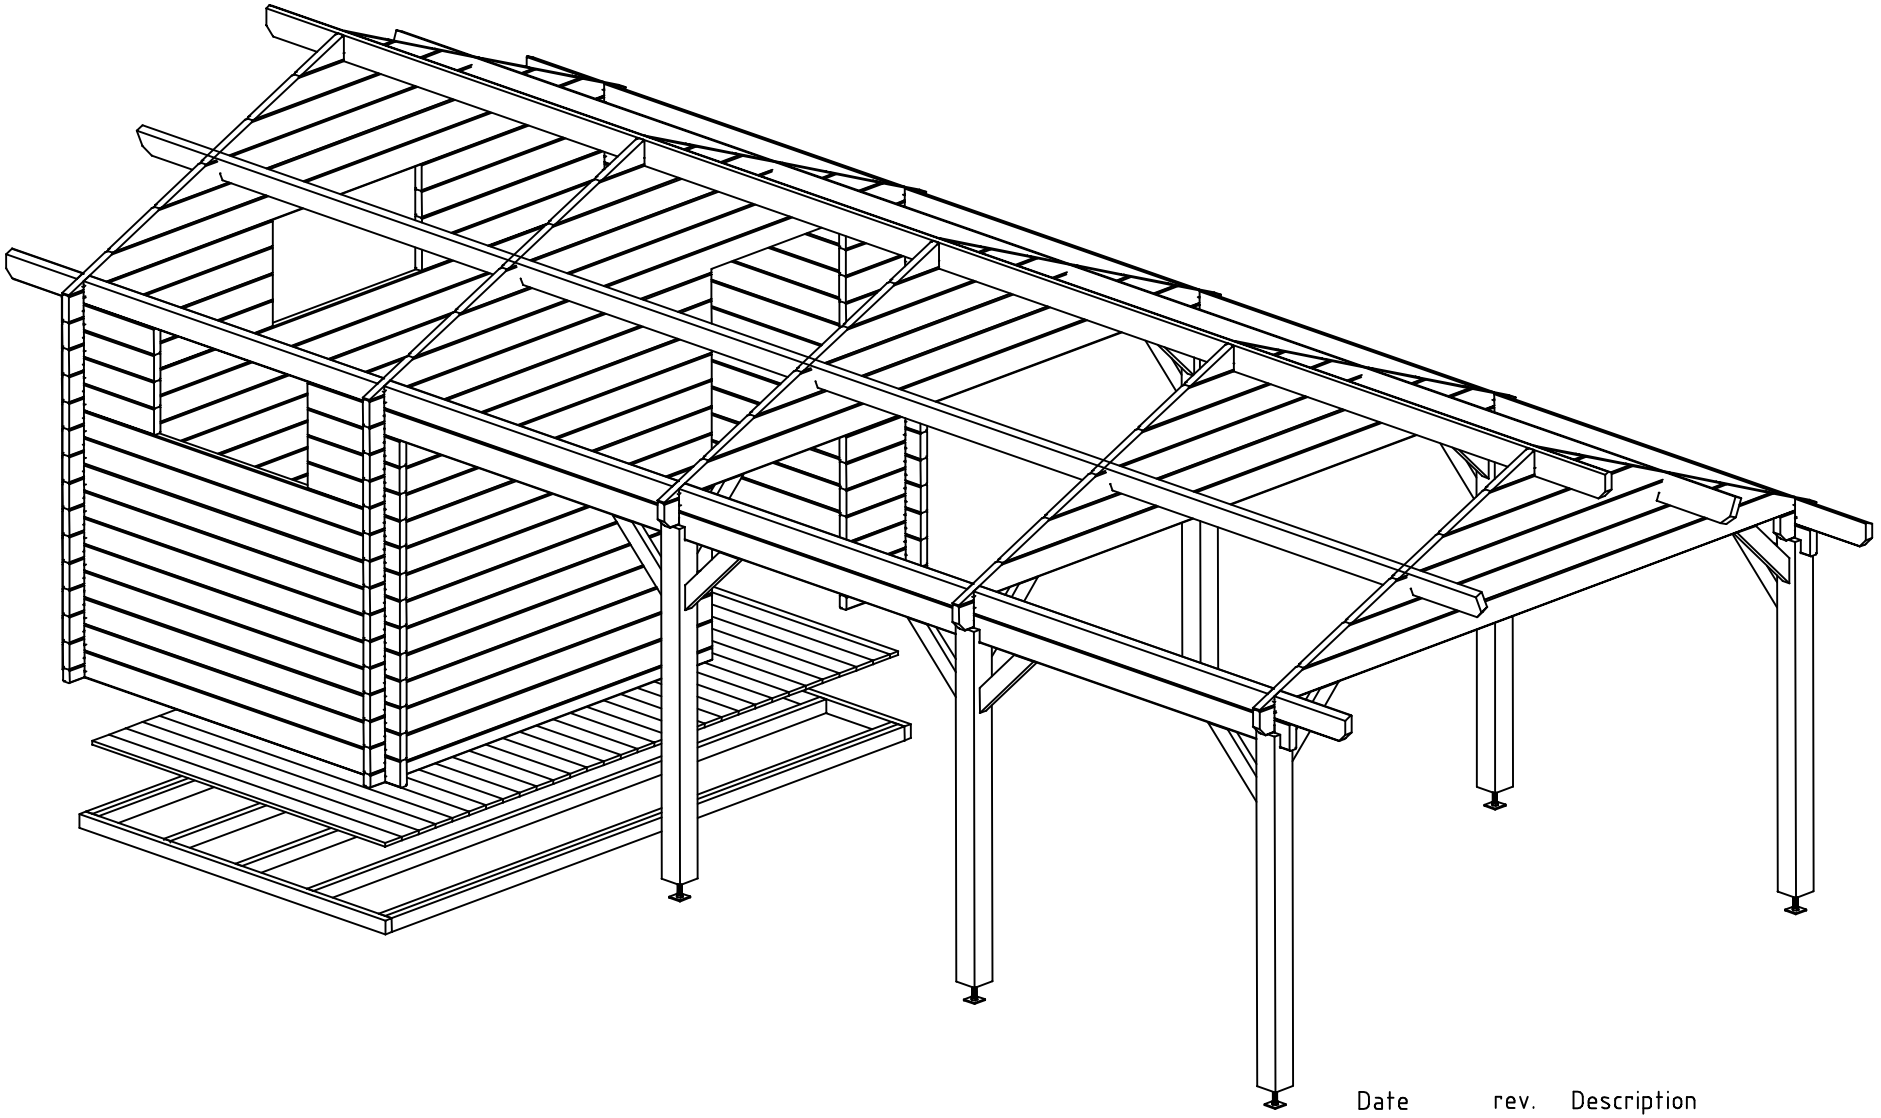



Date	rev.	Description

House	Carport Trouville 44 ISO	Sheet	1
Drawing	3D Plan	Scale	
Material	44x135	Date	09.06.2017
Drawer	RP	File	Carport Trouville 44 ISO 3D.dwg





Date rev. Description

House	Carport Trouville 44 ISO	Sheet	2
Drawing	3D Plan	Scale	
Material	44x135	Date	09.06.2017
Drawer	RP	File	Carport Trouville 44 ISO 3D.dwg

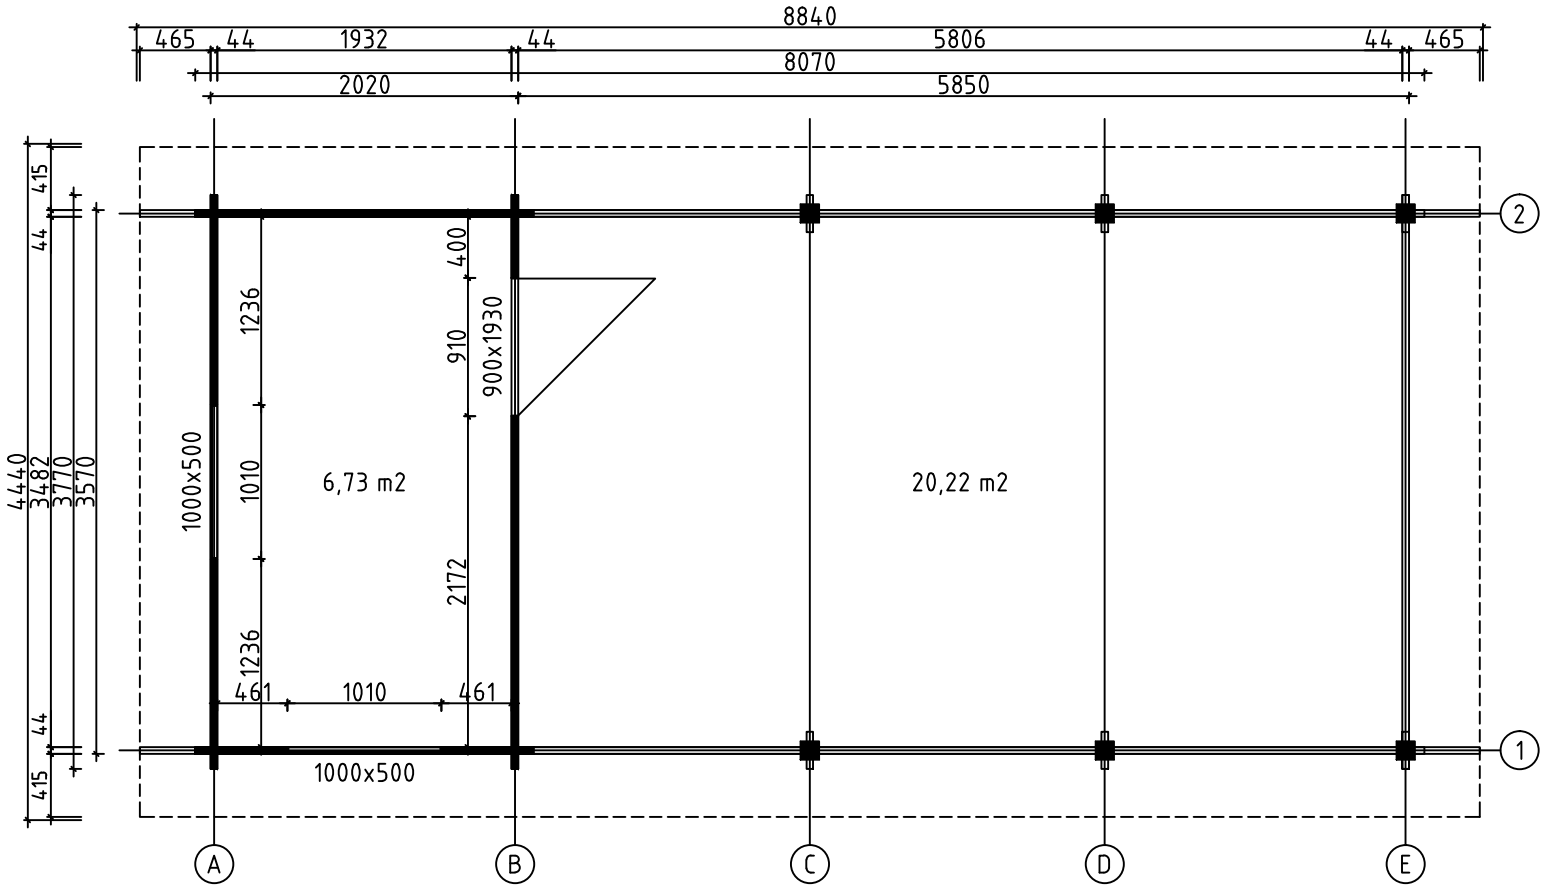


House	Carport Trouville 44 ISO	Sheet	3
Drawing	PLAN DE MASSE	Scale	1:50
Material	44x135	Date	09.06.2017
Drawer	RP	File	Carport Trouville 44 ISO.dwg

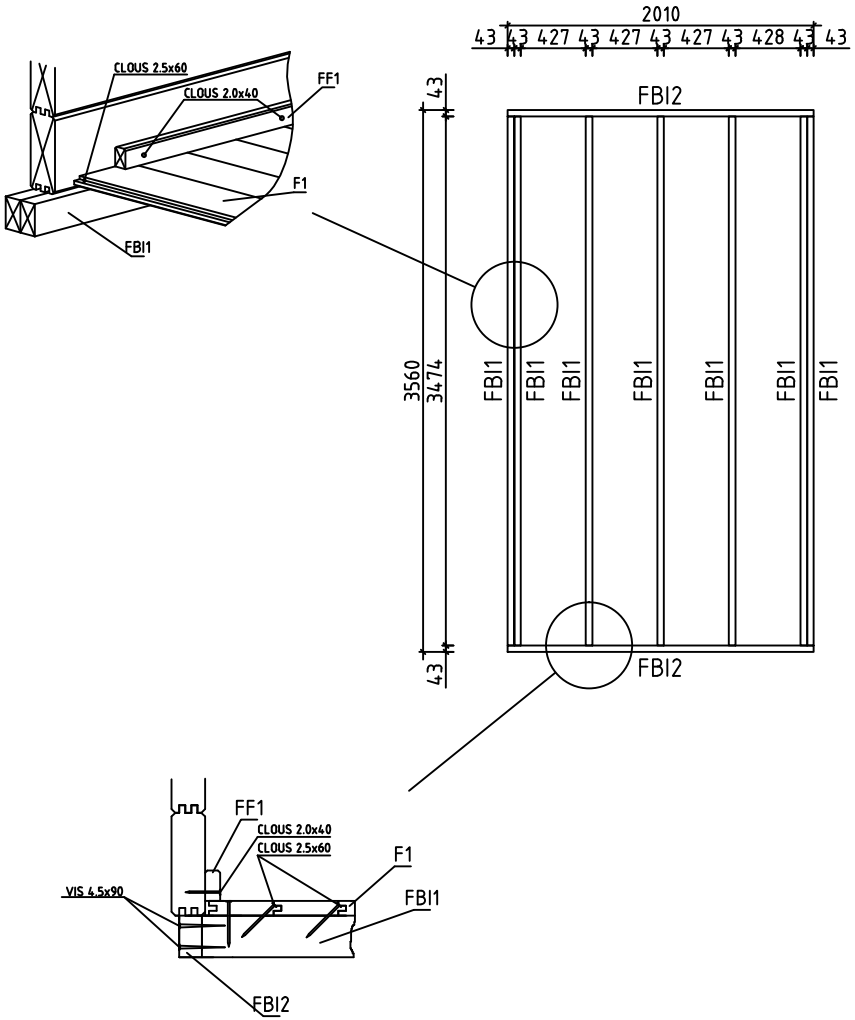

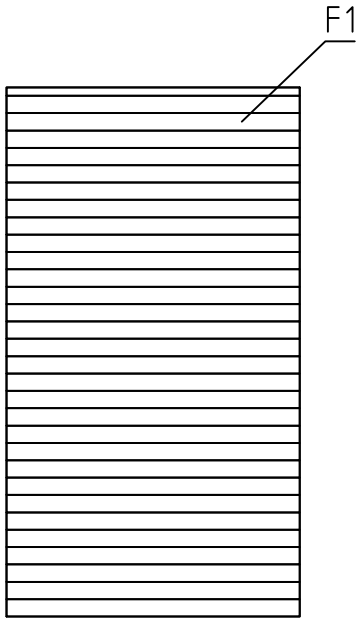



PLAN POSE PLANCHER

House	Carport Trouville 44 ISO	Sheet	4
Drawing	FONDATION	Scale	1:50
Material	43x70, 114x19	Date	09.06.2017
Drawer	RP	File	Carport Trouville 44 ISO.dwg

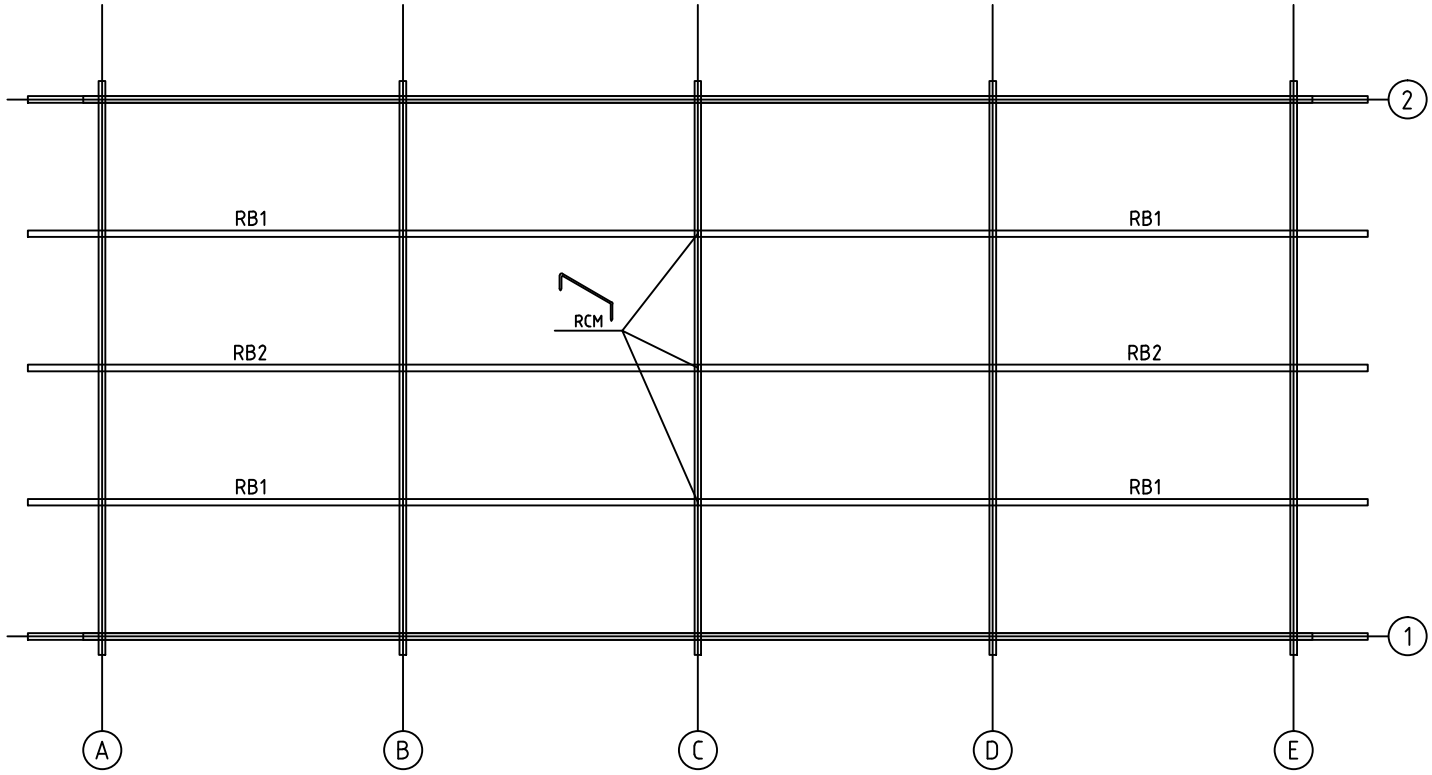


House	Carport Trouville 44 ISO	Sheet	5
Drawing	SOLIVES DE PLAFOND	Scale	1:50
Material	43x140	Date	09.06.2017
Drawer	RP	File	Carport Trouville 44 ISO.dwg

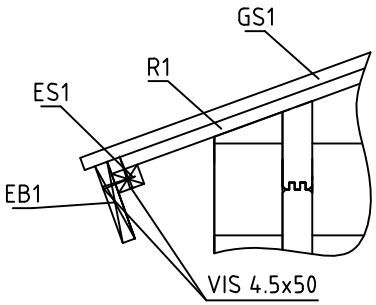


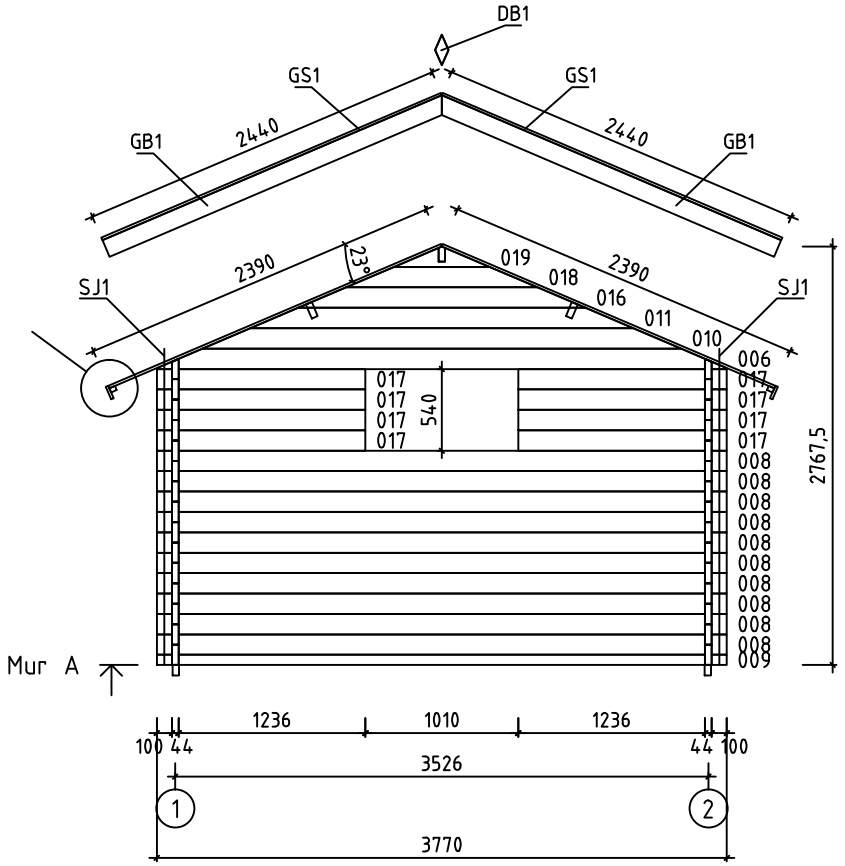


House	Carport Trouville 44 ISO	Sheet	6
Drawing	MUR A	Scale	1:50
Material	44x135	Date	09.06.2017
Drawer	RP	File	Carport Trouville 44 ISO.dwg

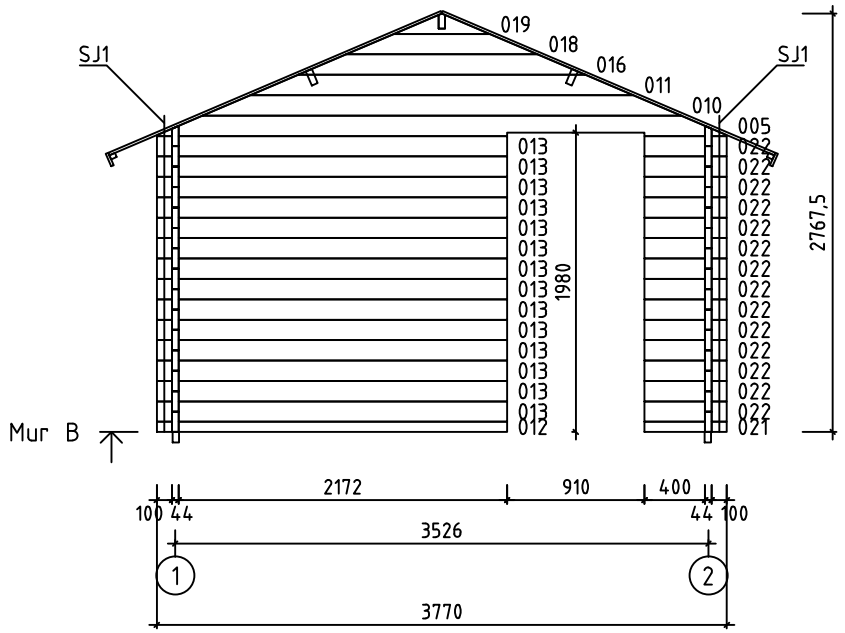


House	Carport Trouville 44 ISO	Sheet	7
Drawing	MUR B	Scale	1:50
Material	44x135	Date	09.06.2017
Drawer	RP	File	Carport Trouville 44 ISO.dwg

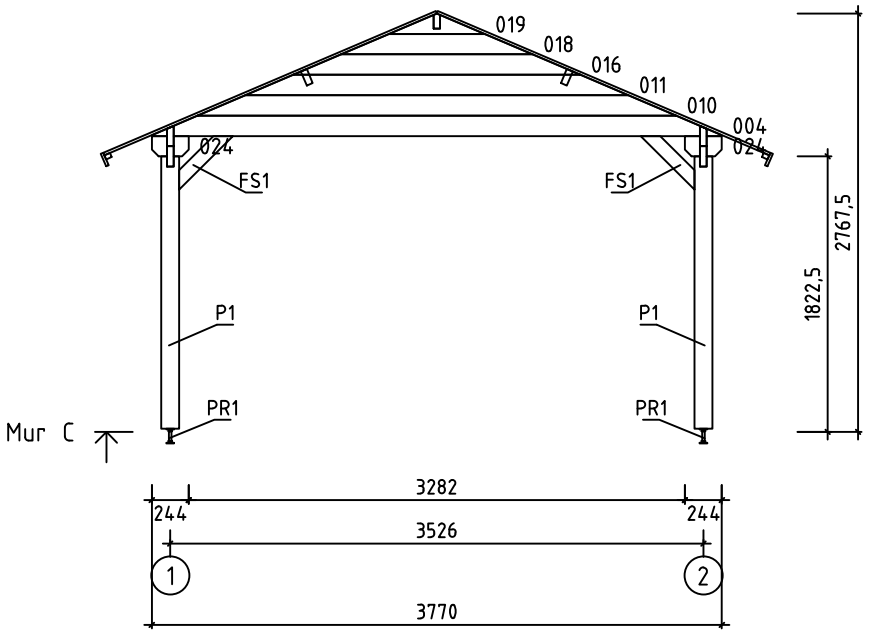


House	Carport Trouville 44 ISO	Sheet	8
Drawing	MUR C	Scale	1:50
Material	44x135	Date	09.06.2017
Drawer	RP	File	Carport Trouville 44 ISO.dwg

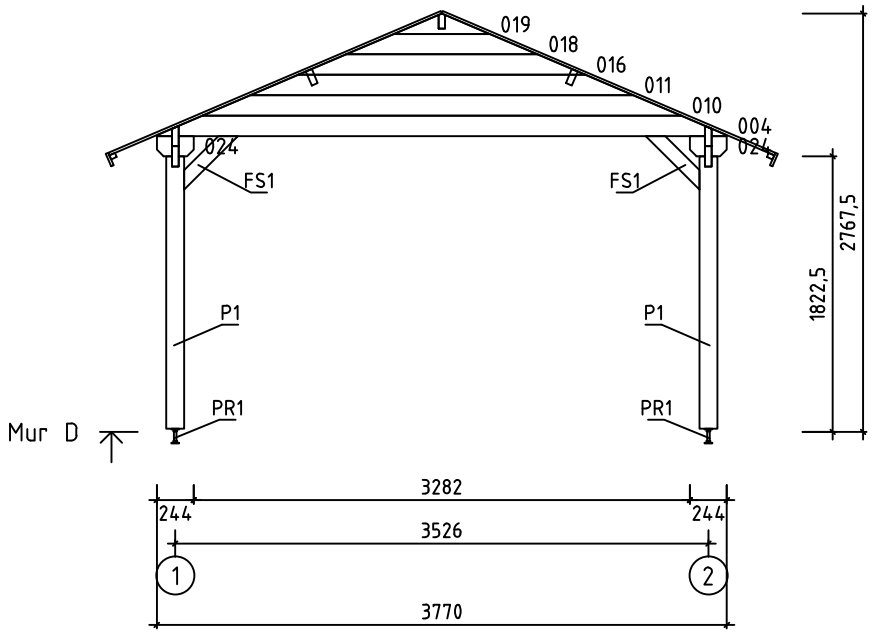


House	Carport Trouville 44 ISO	Sheet	9
Drawing	MUR D	Scale	1:50
Material	44x135	Date	09.06.2017
Drawer	RP	File	Carport Trouville 44 ISO.dwg

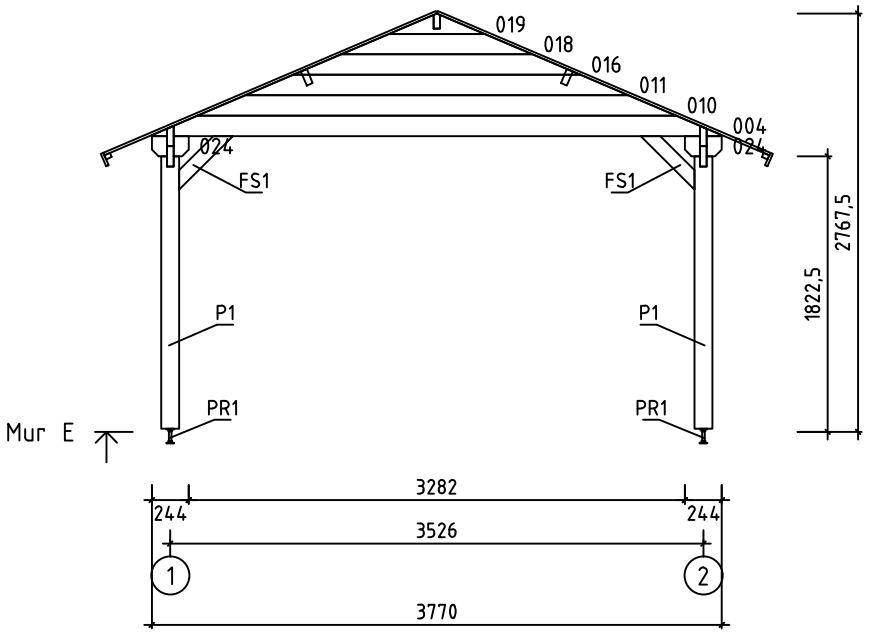
















House	Carport Trouville 44 ISO	Sheet	10
Drawing	MUR E	Scale	1:50
Material	44x135	Date	09.06.2017
Drawer	RP	File	Carport Trouville 44 ISO.dwg

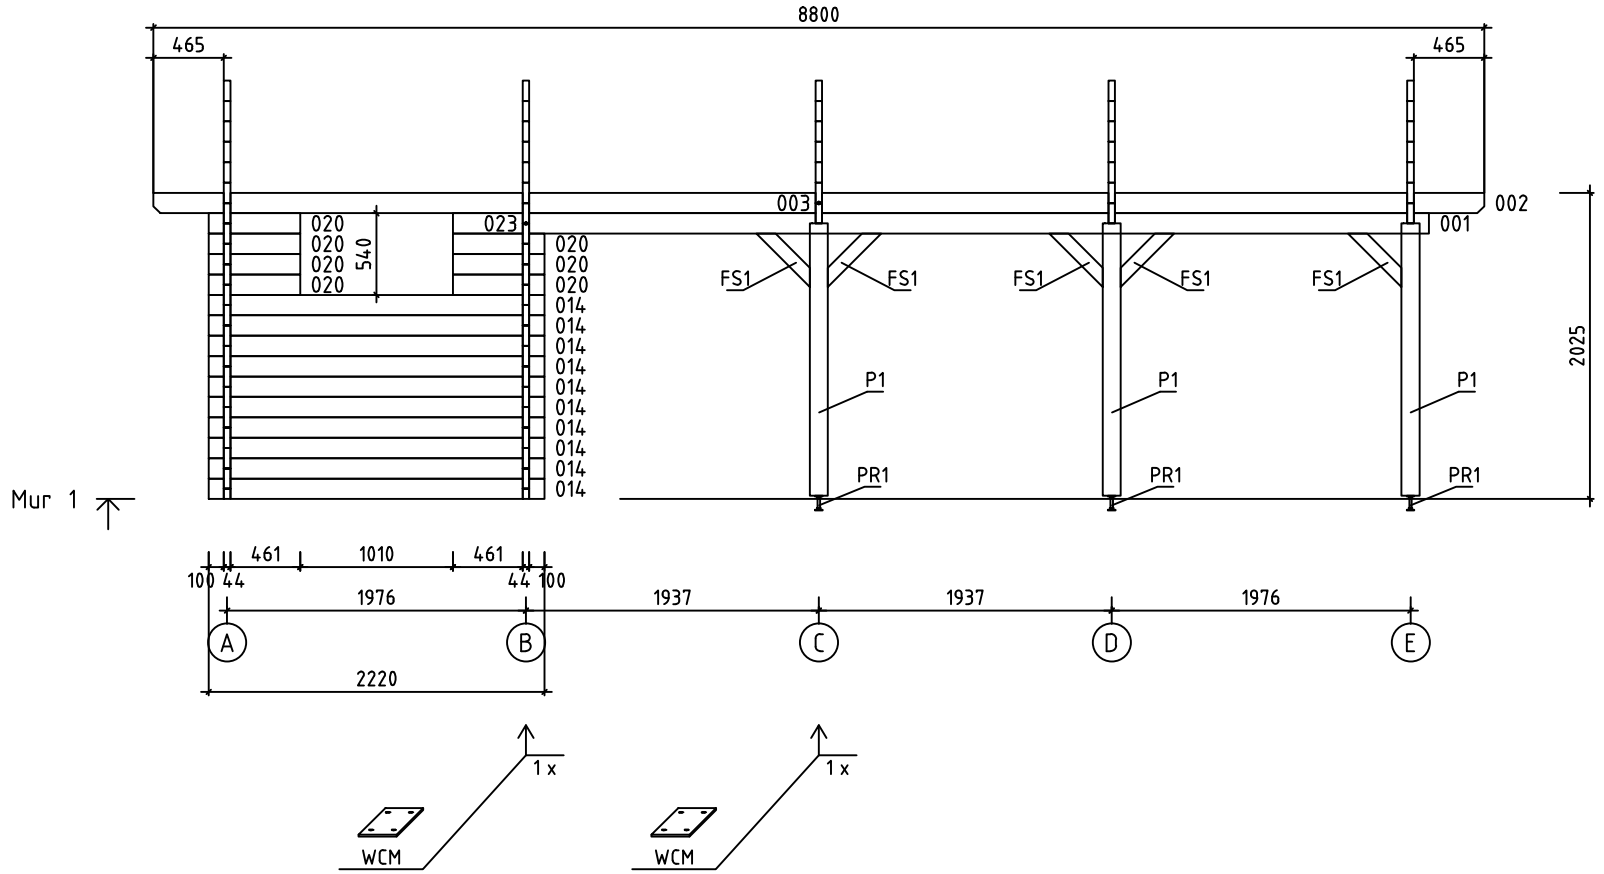






House	Carport Trouville 44 ISO	Sheet	11
Drawing	MUR 1	Scale	1:50
Material	44x135	Date	09.06.2017
Drawer	RP	File	Carport Trouville 44 ISO.dwg

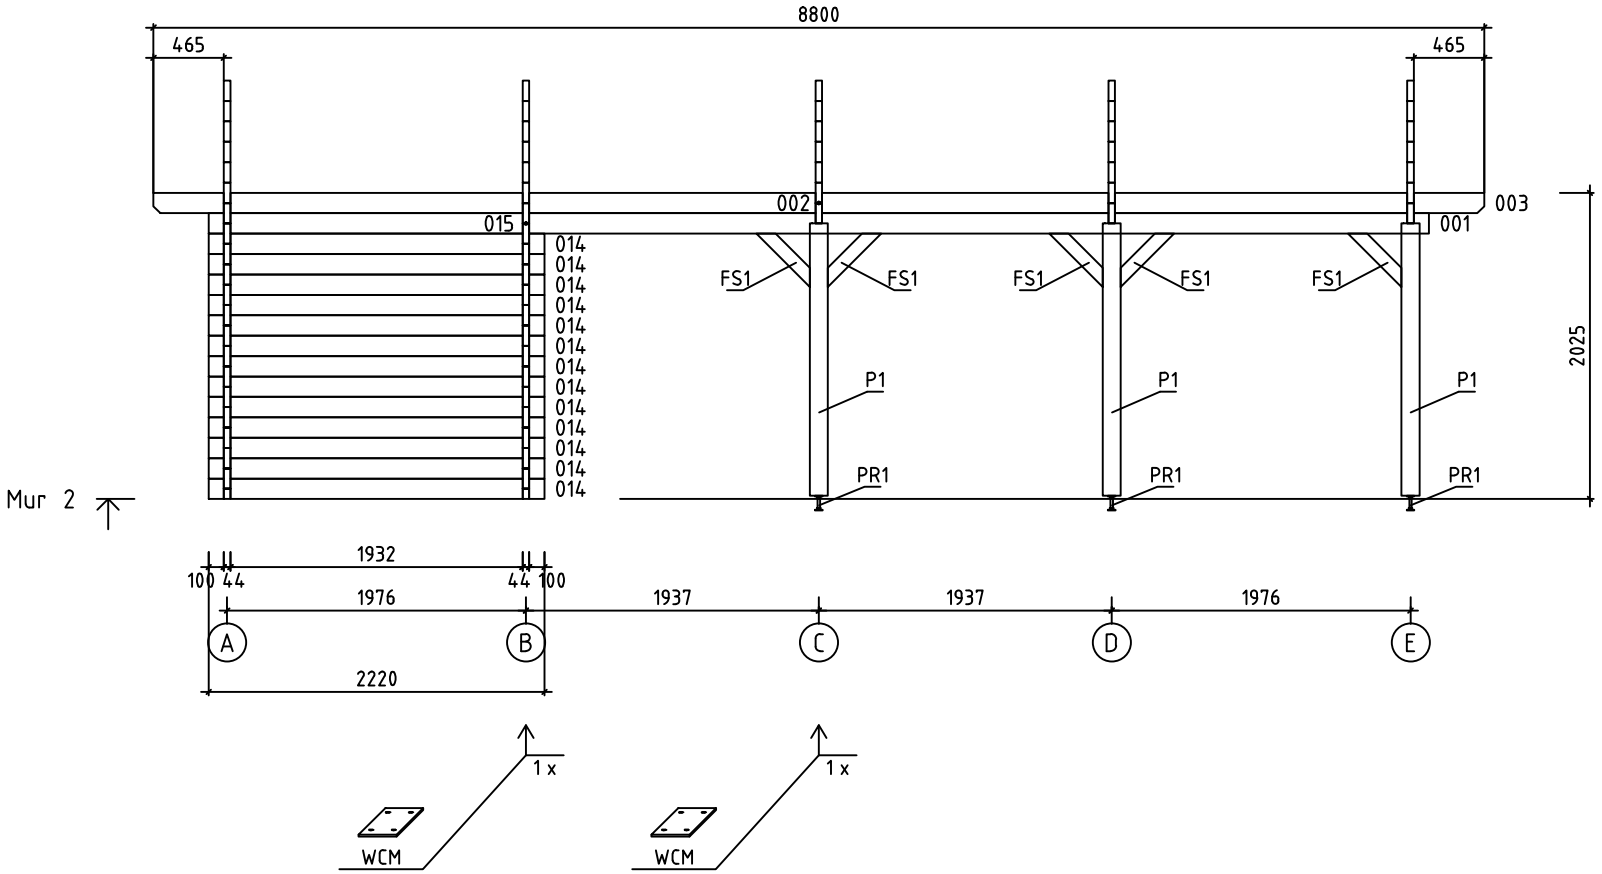



House	Carport Trouville 44 ISO	Sheet	12
Drawing	MUR 2	Scale	1:50
Material	44x135	Date	09.06.2017
Drawer	RP	File	Carport Trouville 44 ISO.dwg

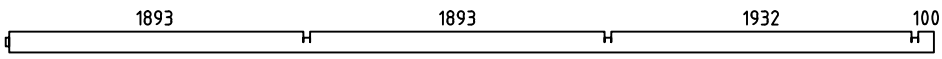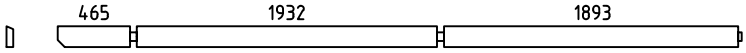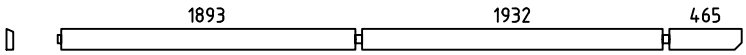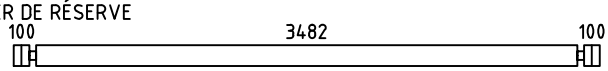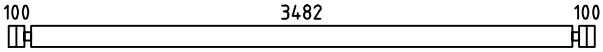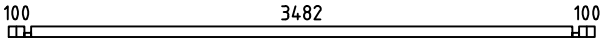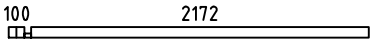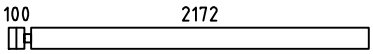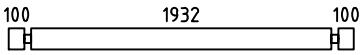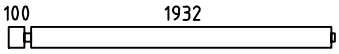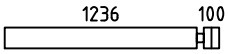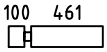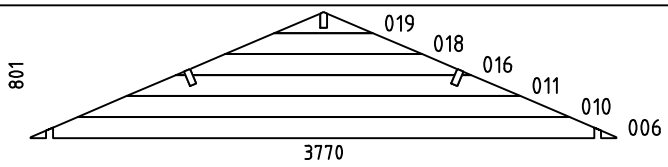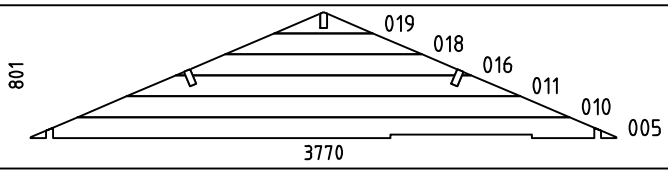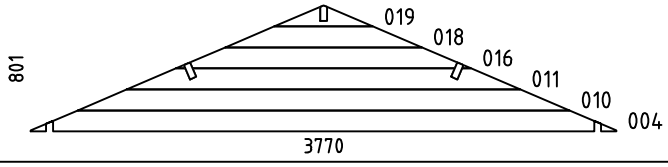Pos	Spécification	PZS	Profile (mm)	L (mm)
001		2	44x135	5972
002		2	44x135	4400
003		2	44x135	4400
007	MADRIER DE RÉSERVE 	1	44x135	3770
008		10	44x135	3770
009		1	44x68	3770
012		1	44x68	2316
013		14	44x135	2316
014		23	44x135	2220
015		1	44x135	2098
017		8	44x135	1380
020		7	44x135	605
021		1	44x68	544
022		14	44x135	544
023		1	44x135	483
024		6	44x135	244
WA-1		1	44x801	3770
WB-1		1	44x801	3770
WC-1 WD-1 WE-1		3	44x801	3770
HB	MADRIERS D´ASSEMBLAGE 	2	44x135	300
FBI1	POUTRES DE FONDATION IMPRÉGNÉS IMM	7	43x70	3474
FBI2	POUTRES DE FONDATION IMPRÉGNÉS IMM	2	43x70	2010

House Carport Trouville 44 ISO	Material	File Carport Trouville 44 ISO.dwg	Sheet 13

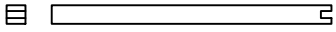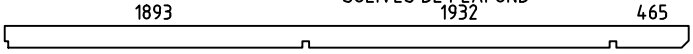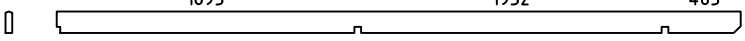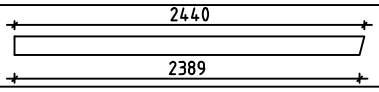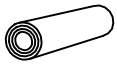Pos	Spécification	PZS	Profile (mm)	L (mm)
FS1		16	43x90	500
P1	POST 	6	120x120	1800
RB1	SOLIVES DE PLAFOND 1893 1932 465 	4	43x140	4400
RB2	SOLIVES DE PLAFOND 1893 1932 465 	2	43x140	4400
F1	PLANCHER  ou	31+1 41+1	18x114 18x88	1925
R1	VOLIGES  ou	156+2 202+2	18x114 18x88	2390
FF1	BAGUETTE DE FINITION DE PLANCHER 		18x35	11 m
GB1	PLANCHE DE RIVE  2440 2389	4	18x120	2440
GS1	BAGUETTES POUR FIXER LES PLANCHES DE RIVE 	4	18x70	2440
EB1	LATTES SOUS VOLIGES 	6	18x90	2933
ES1	BAGUETTES POUR FIXER LES LATTES SOUS VOLIGES 	6	30x40	2933
DB1	ELÉMENTS DE DÉCORATION 	2	18x90	200
WCM	PATTE D´ASSEMBLAGE 	4	25	25
RCM	CONNECTEUR MÉTALLIQUE POUR SOLIVES DE PLAFOND 	3	⌀6	200
PR1	POST RÉGULATEUR 	6		
SJ1	TIGES FILETÉS	4	⌀M10	2000
	CLOUS POUR FF1	30	⌀2.0	40
	CLOUS POUR F1, R1	820	⌀2.5	60
	CLOUS POUR LE REVÉTEMENT DE TOIT	700	⌀2.5	20
	VIS POUR WCM	16	⌀3.5	35
	VIS POUR GB1, GS1, EB1, ES1, DB1, P1	120	⌀4.5	50
	VIS POUR 009, 012, 021 FBI1, FBI2, FS1	70	⌀4.5	90
	VIS POUR RB1, RB2 WA-1, WB-1, WC-1, WD-1, WE-1	80	⌀6.0	160
	REVÉTEMENT DE TOIT R = 15m 	6,0		

House Carport Trouville 44 ISO	Material	File Carport Trouville 44 ISO.dwg	Sheet 14

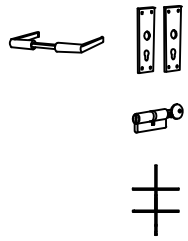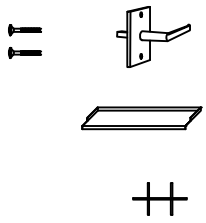Pos	Spécification	PZS	Profile (mm)	L (mm)
	PORTE (droit) ORT_ECO P 900 1930 	1 1 1 1	900	1930
	FENÉTRE (droit) ORT_ECO P 1000 500 	2 2 2 2	1000	500

House Carport Trouville 44 ISO	Material	File Carport Trouville 44 ISO.dwg	Sheet 15

#001	1,2	5972	2
#002	1,2	4400	2
#003	1,2	4400	2
#004	C,D,E	3770	3
#005	B	3770	1
#006	A	3770	1
#007		3770	1
#008	A	3770	10
#009	A	3770	1
#010	A,B,C,D,E	3165	5
#011	A,B,C,D,E	2532	5
#012	B	2316	1
#013	B	2316	14
#014	1,2	2220	23
#015	2	2098	1
#016	A,B,C,D,E	1899	5
#017	A	1380	8
#018	A,B,C,D,E	1266	5
#019	A,B,C,D,E	633	5
#020	1	605	7
#021	B	544	1
#022	B	544	14
#023	1	483	1
#024	C,D,E	244	6