CARNET DE PLANS

Plans de pose

AFFAIRE : 1001

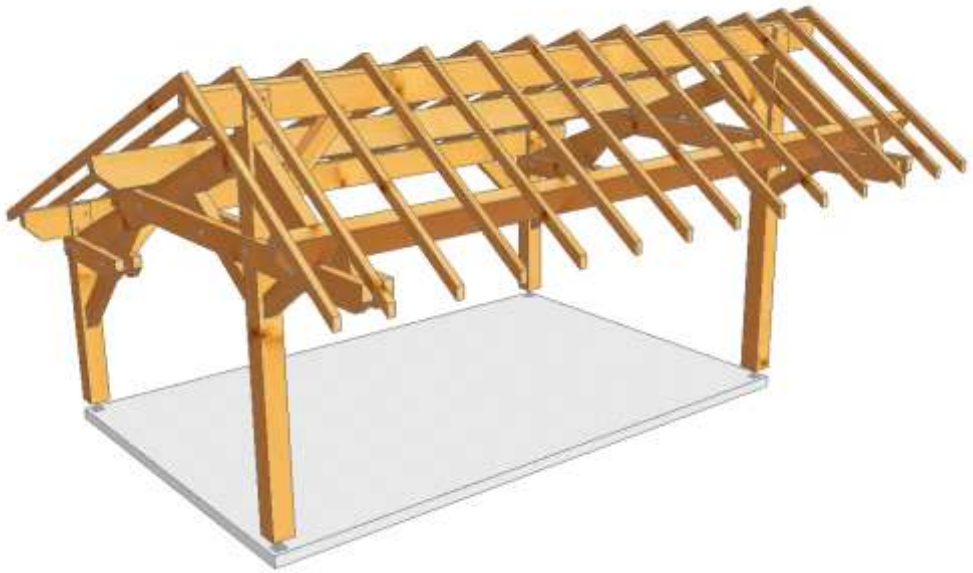

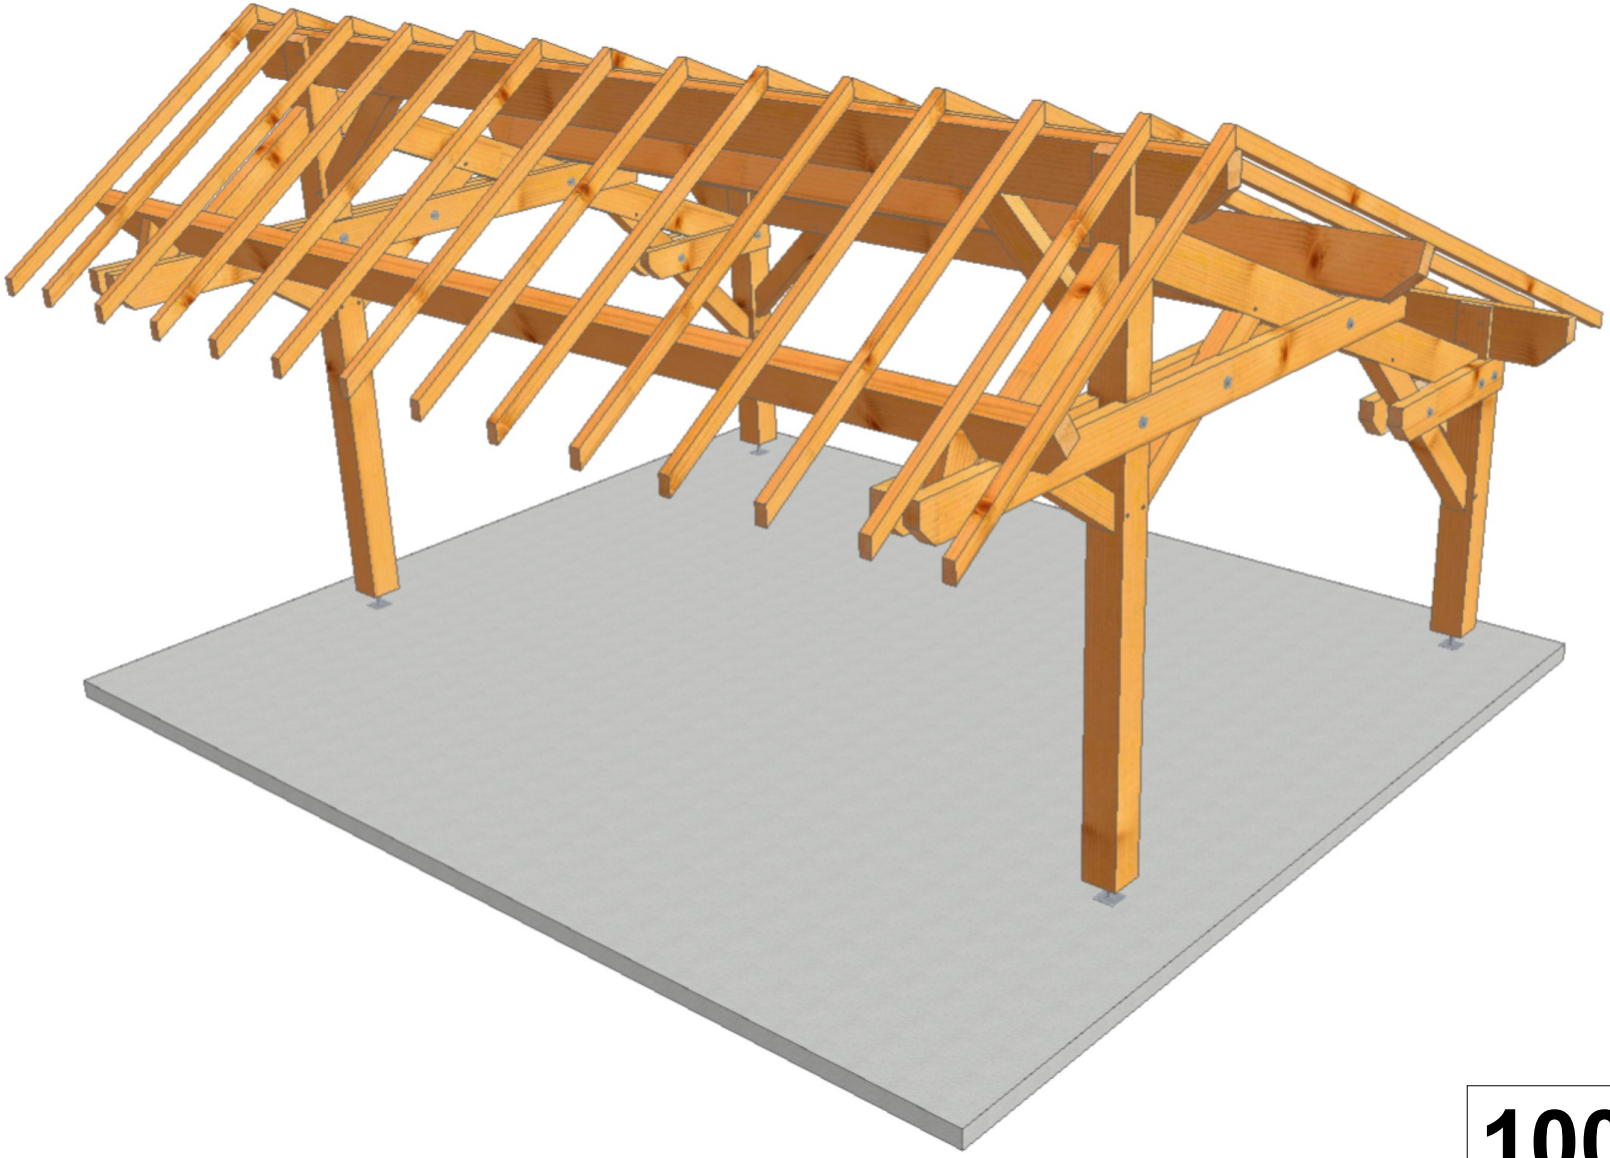

1001

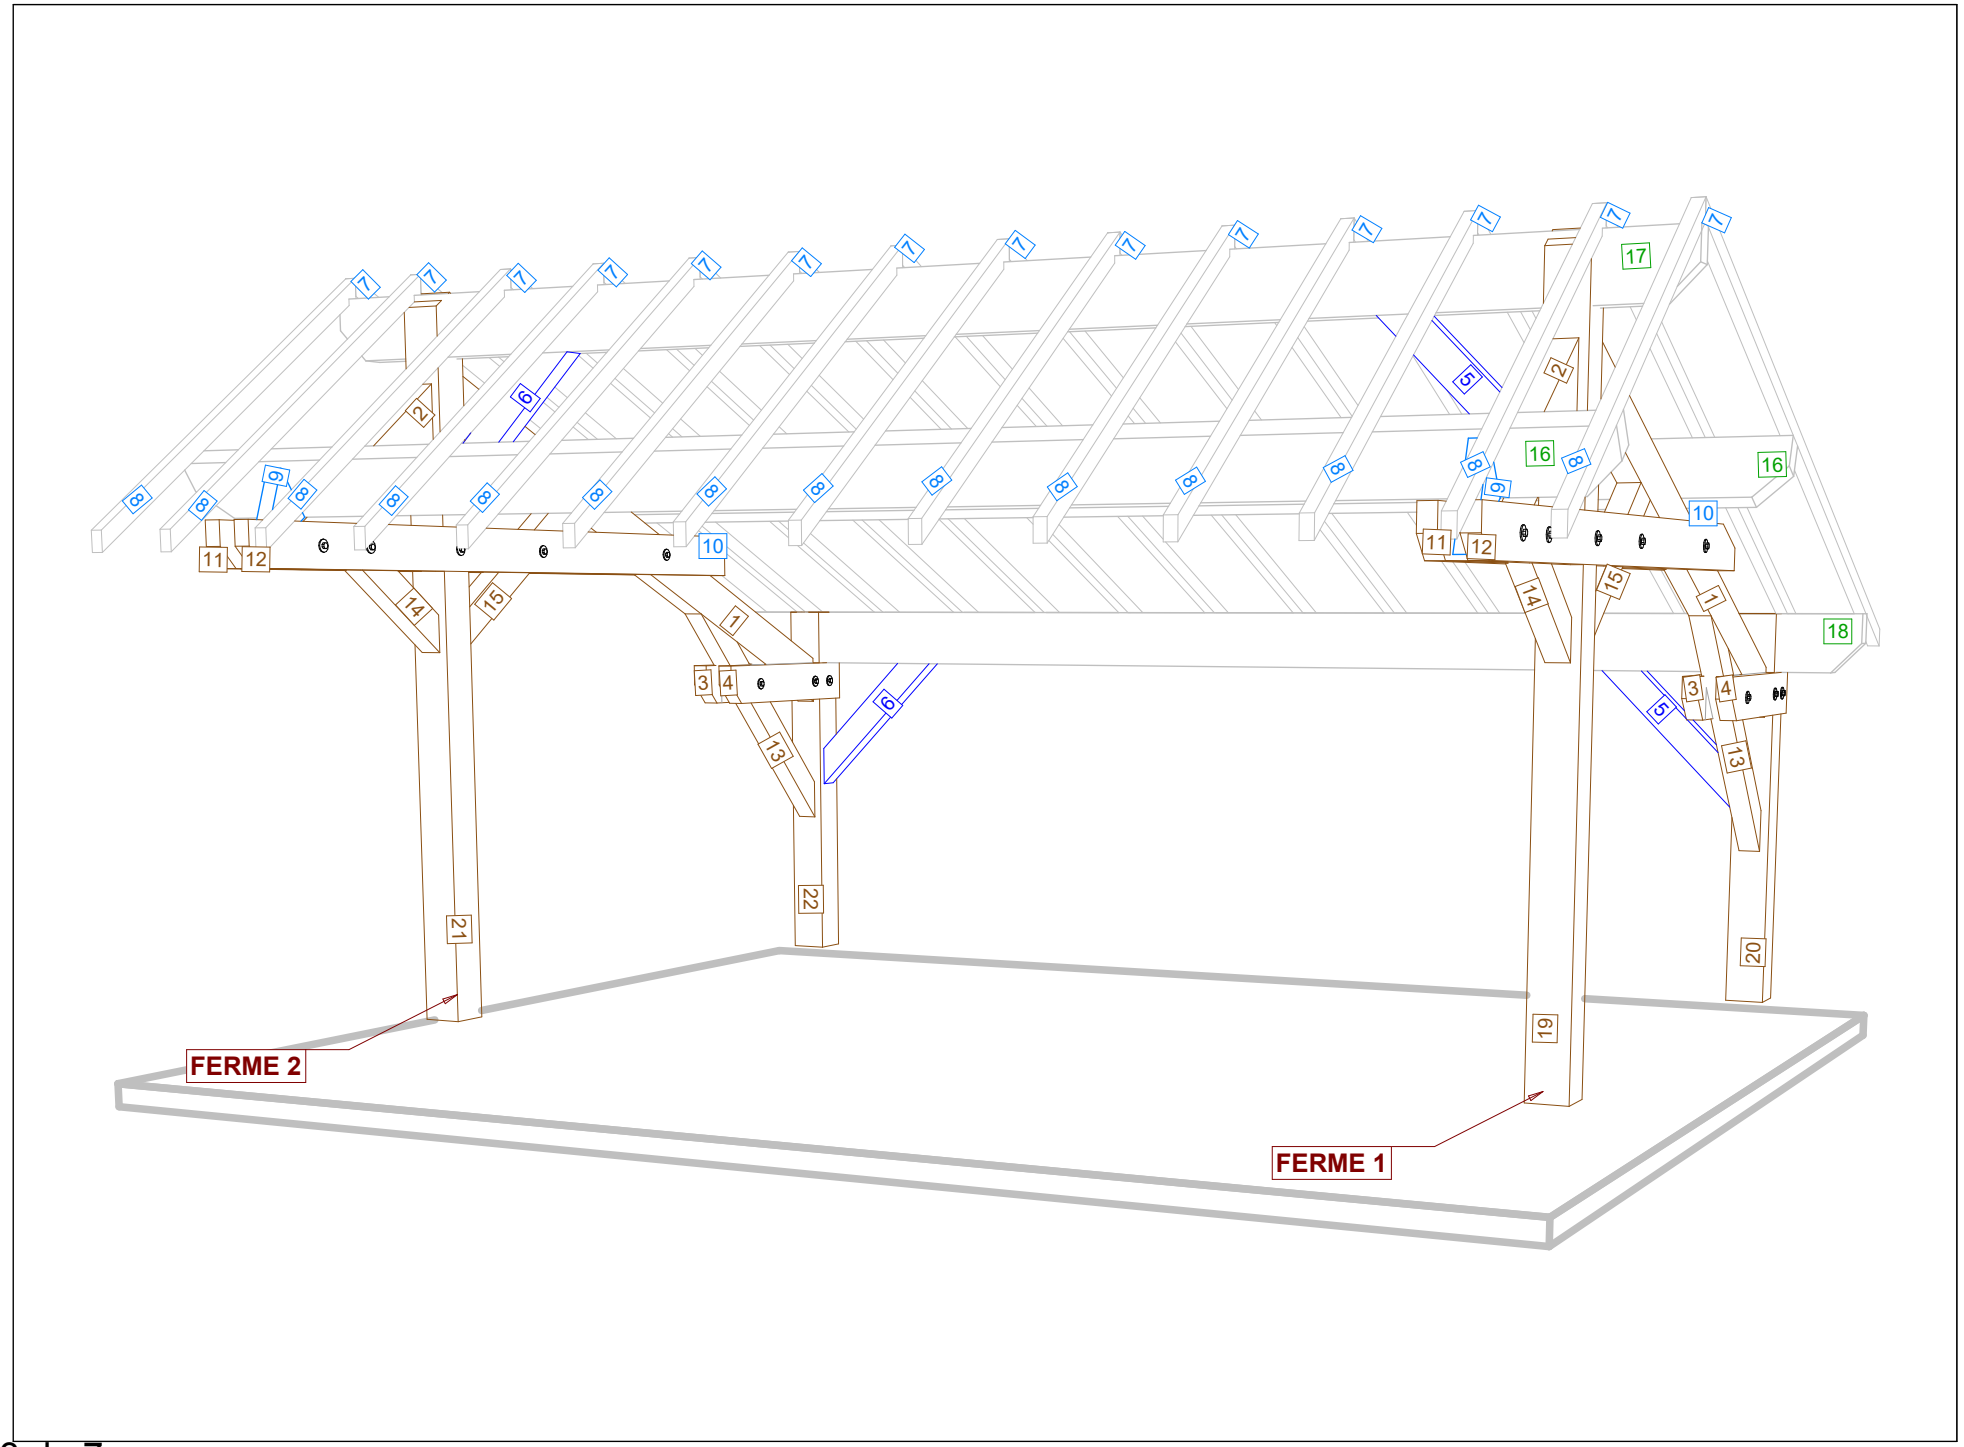
FERME 2
FERME 1

FERME N°1

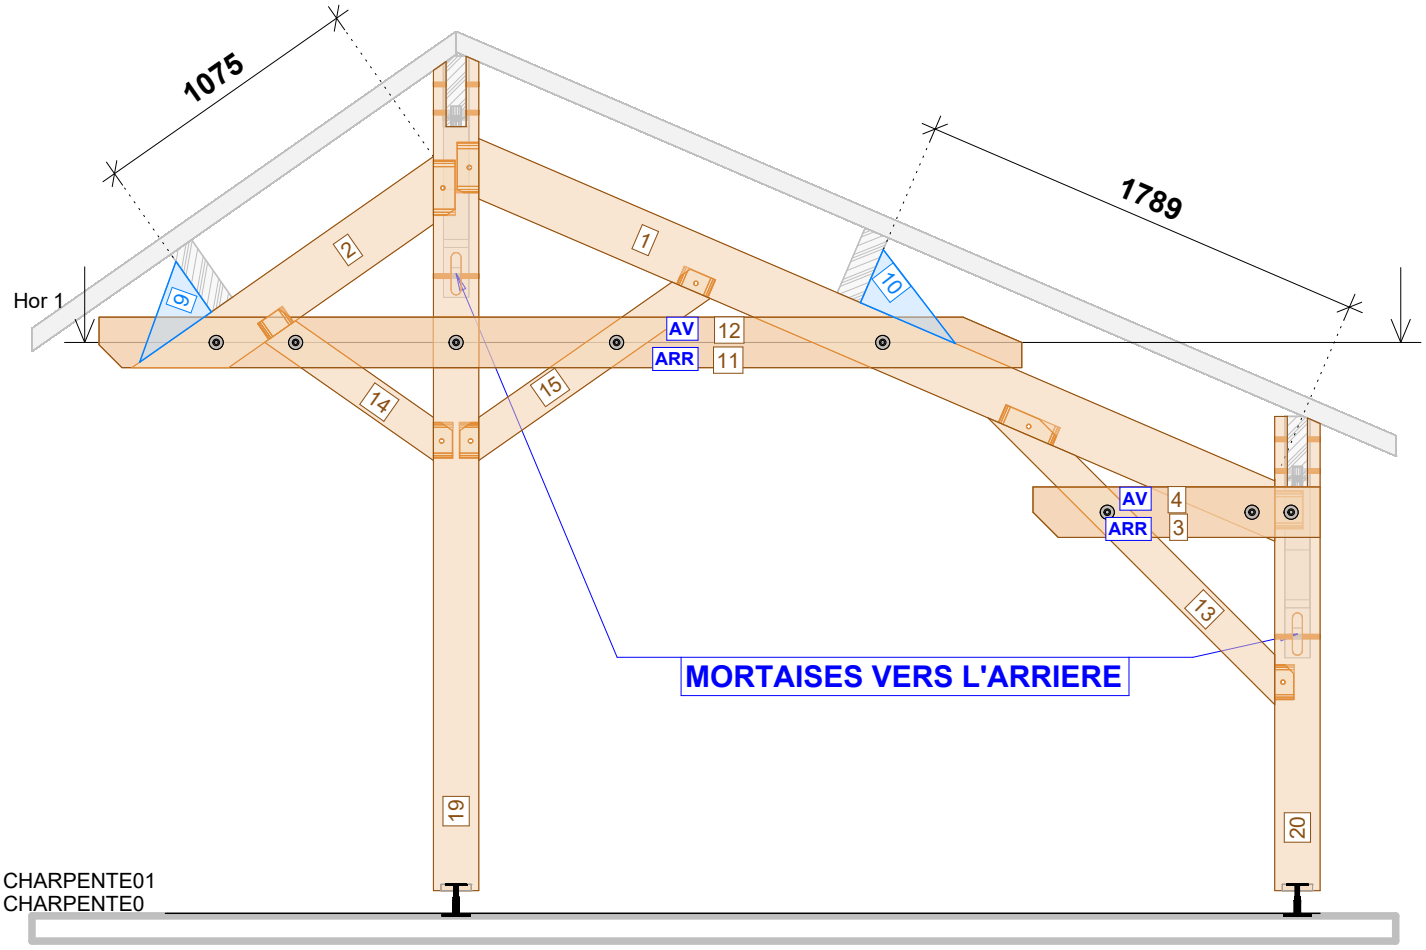
1075
1789
Hor 1
1
2
9
10
AV
ARR
12
11
14
15
AV
ARR
4
3
13
MORTAISES VERS L'ARRIERE
19
20
CHARPENTE01
CHARPENTE0


Hor 1
11
12
3
4

FERME N°2

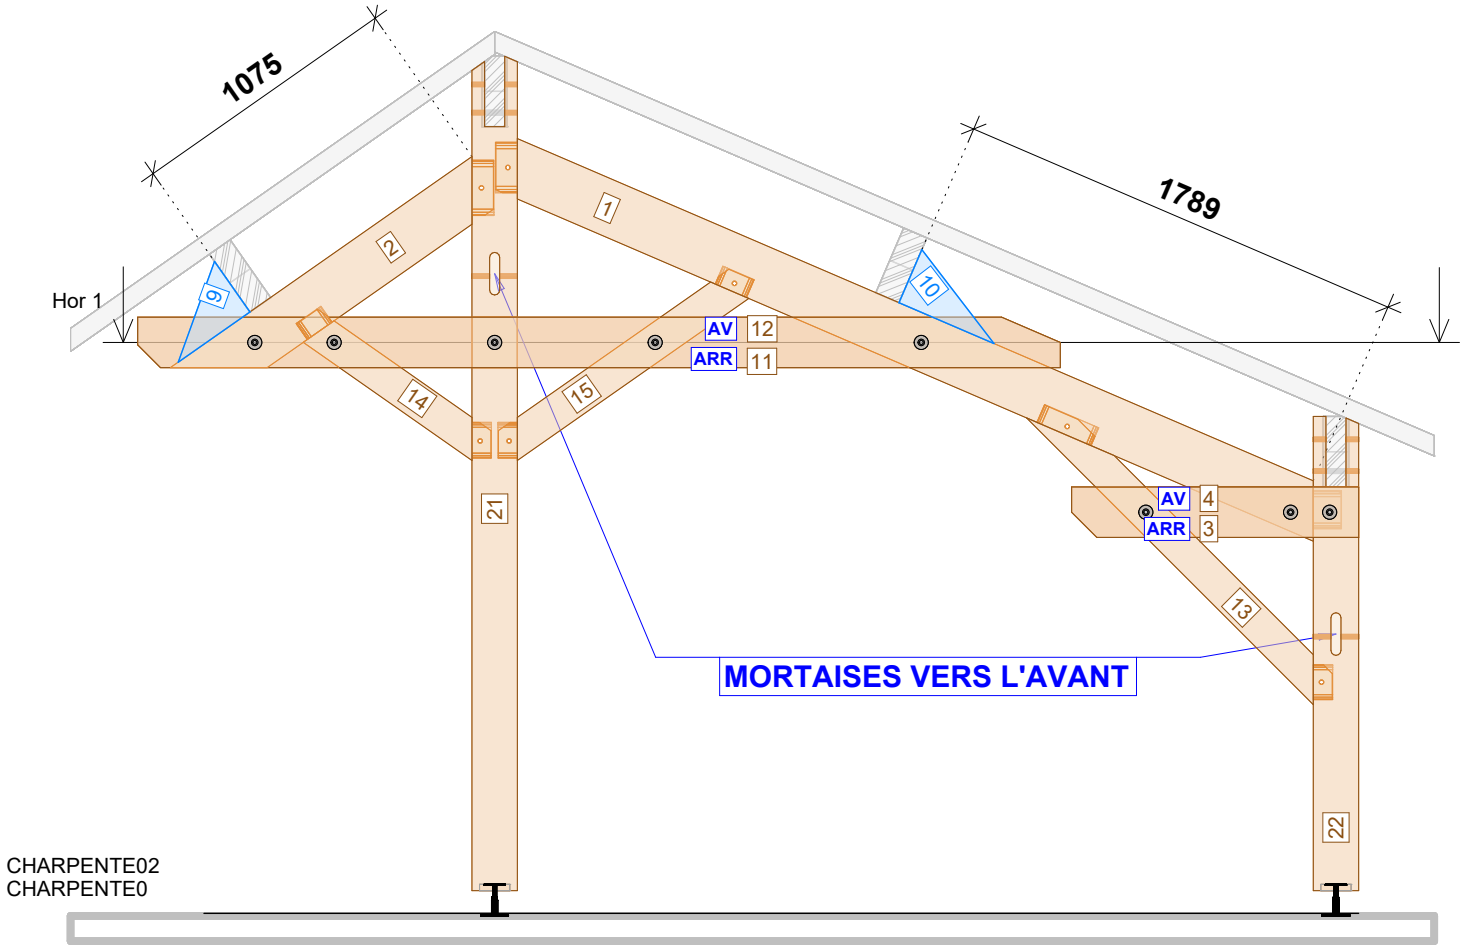
1075
1789
Hor 1
AV 12
ARR 11
AV 4
ARR 3
MORTAISES VERS L'AVANT
CHARPENTE02
CHARPENTE0


Hor 1
11
12
3
4

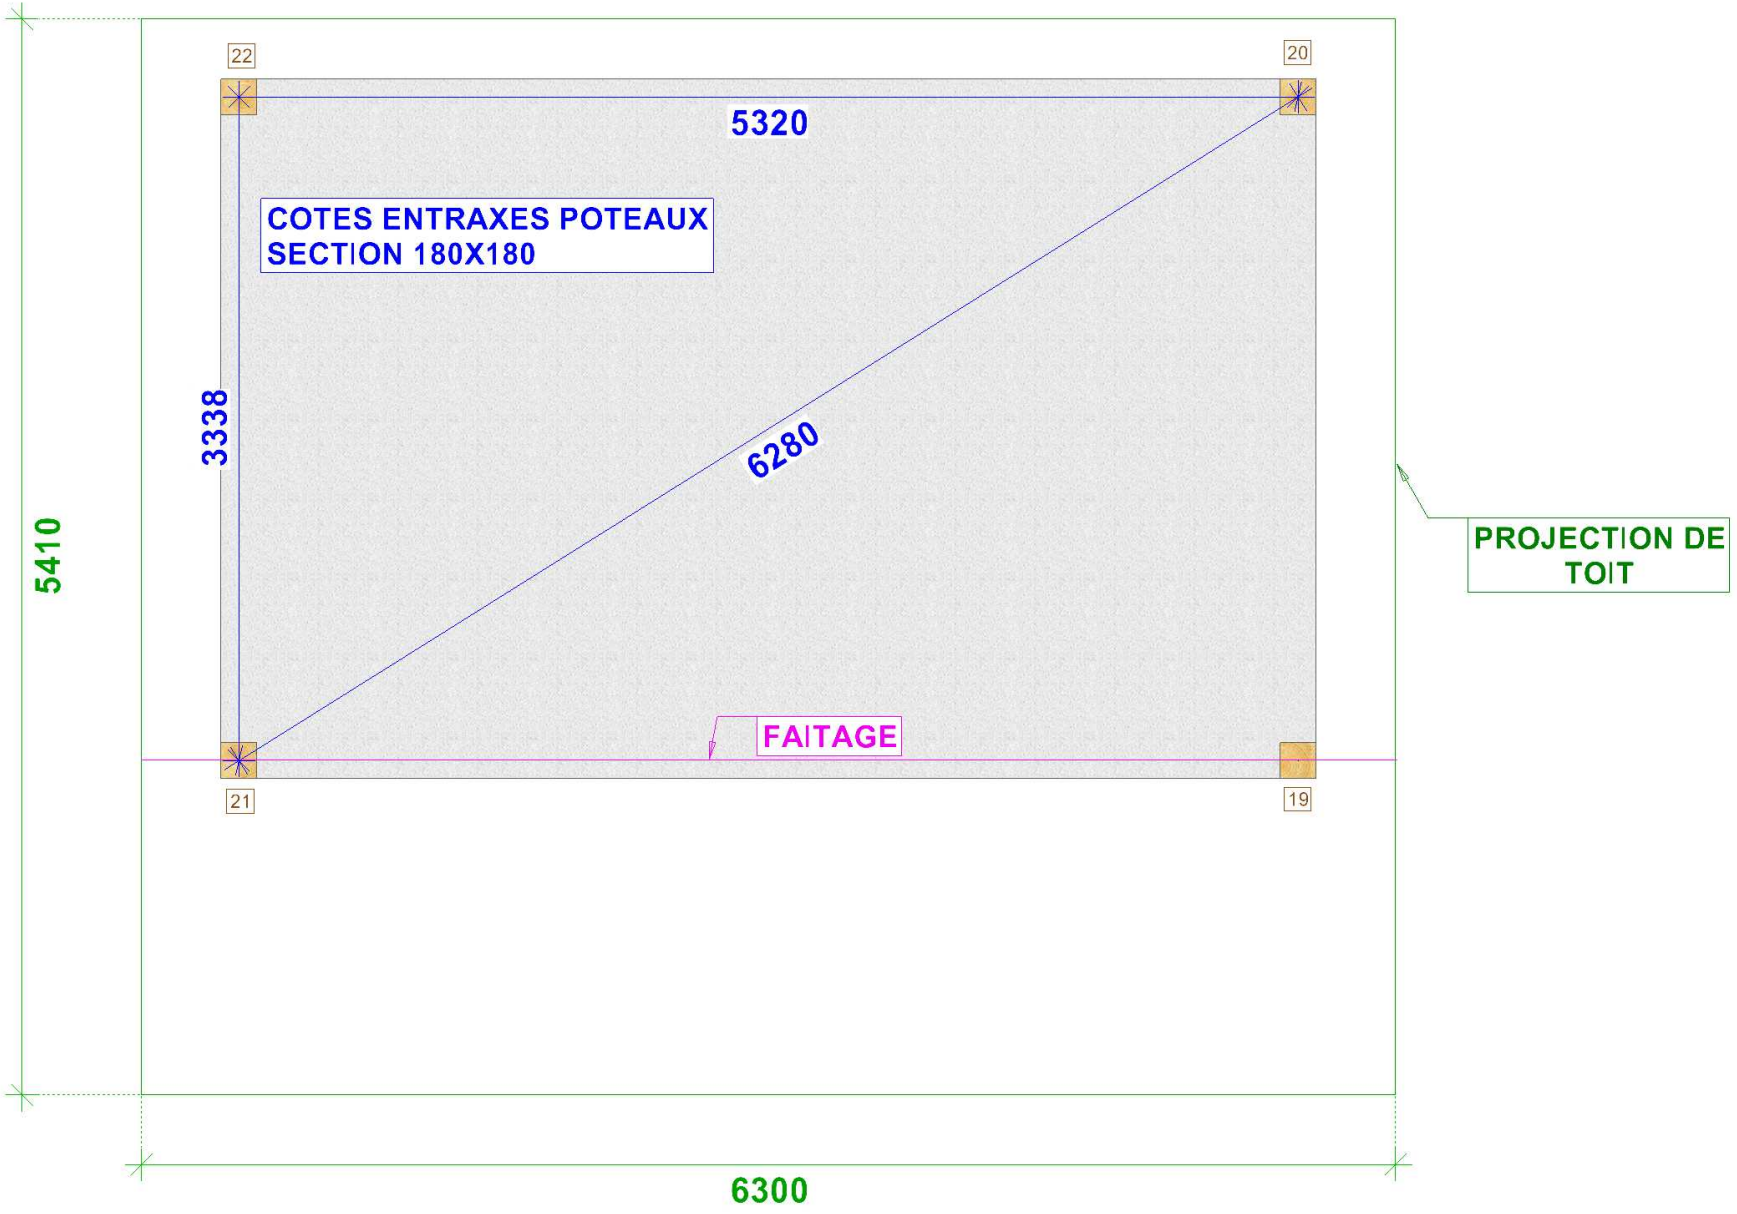
22
20
5320
COTES ENTRAXES POTEAUX
SECTION 180X180
3338
6280
5410
PROJECTION DE
TOIT
FAITAGE
21
19
6300

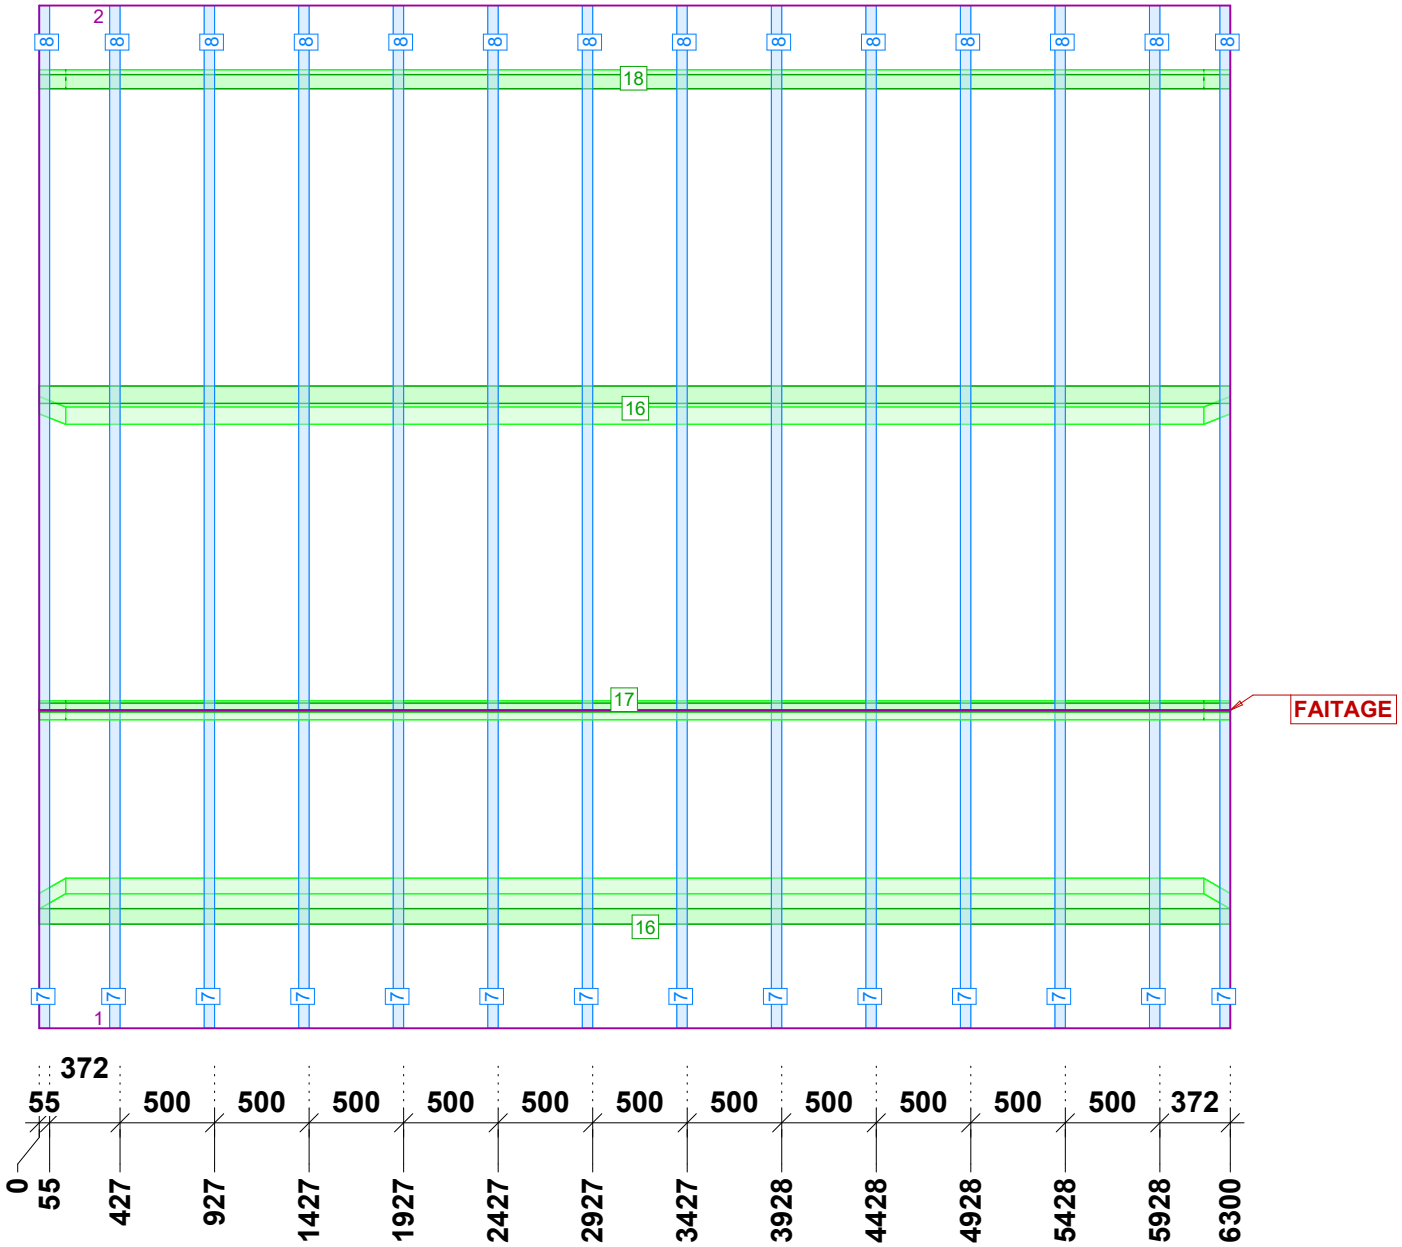
2
8
18
16
17
16
7
1
FAITAGE
372
55
500
500
500
500
500
500
500
500
500
500
500
372
0
55
427
927
1427
1927
2427
2927
3427
3928
4428
4928
5428
5928
6300