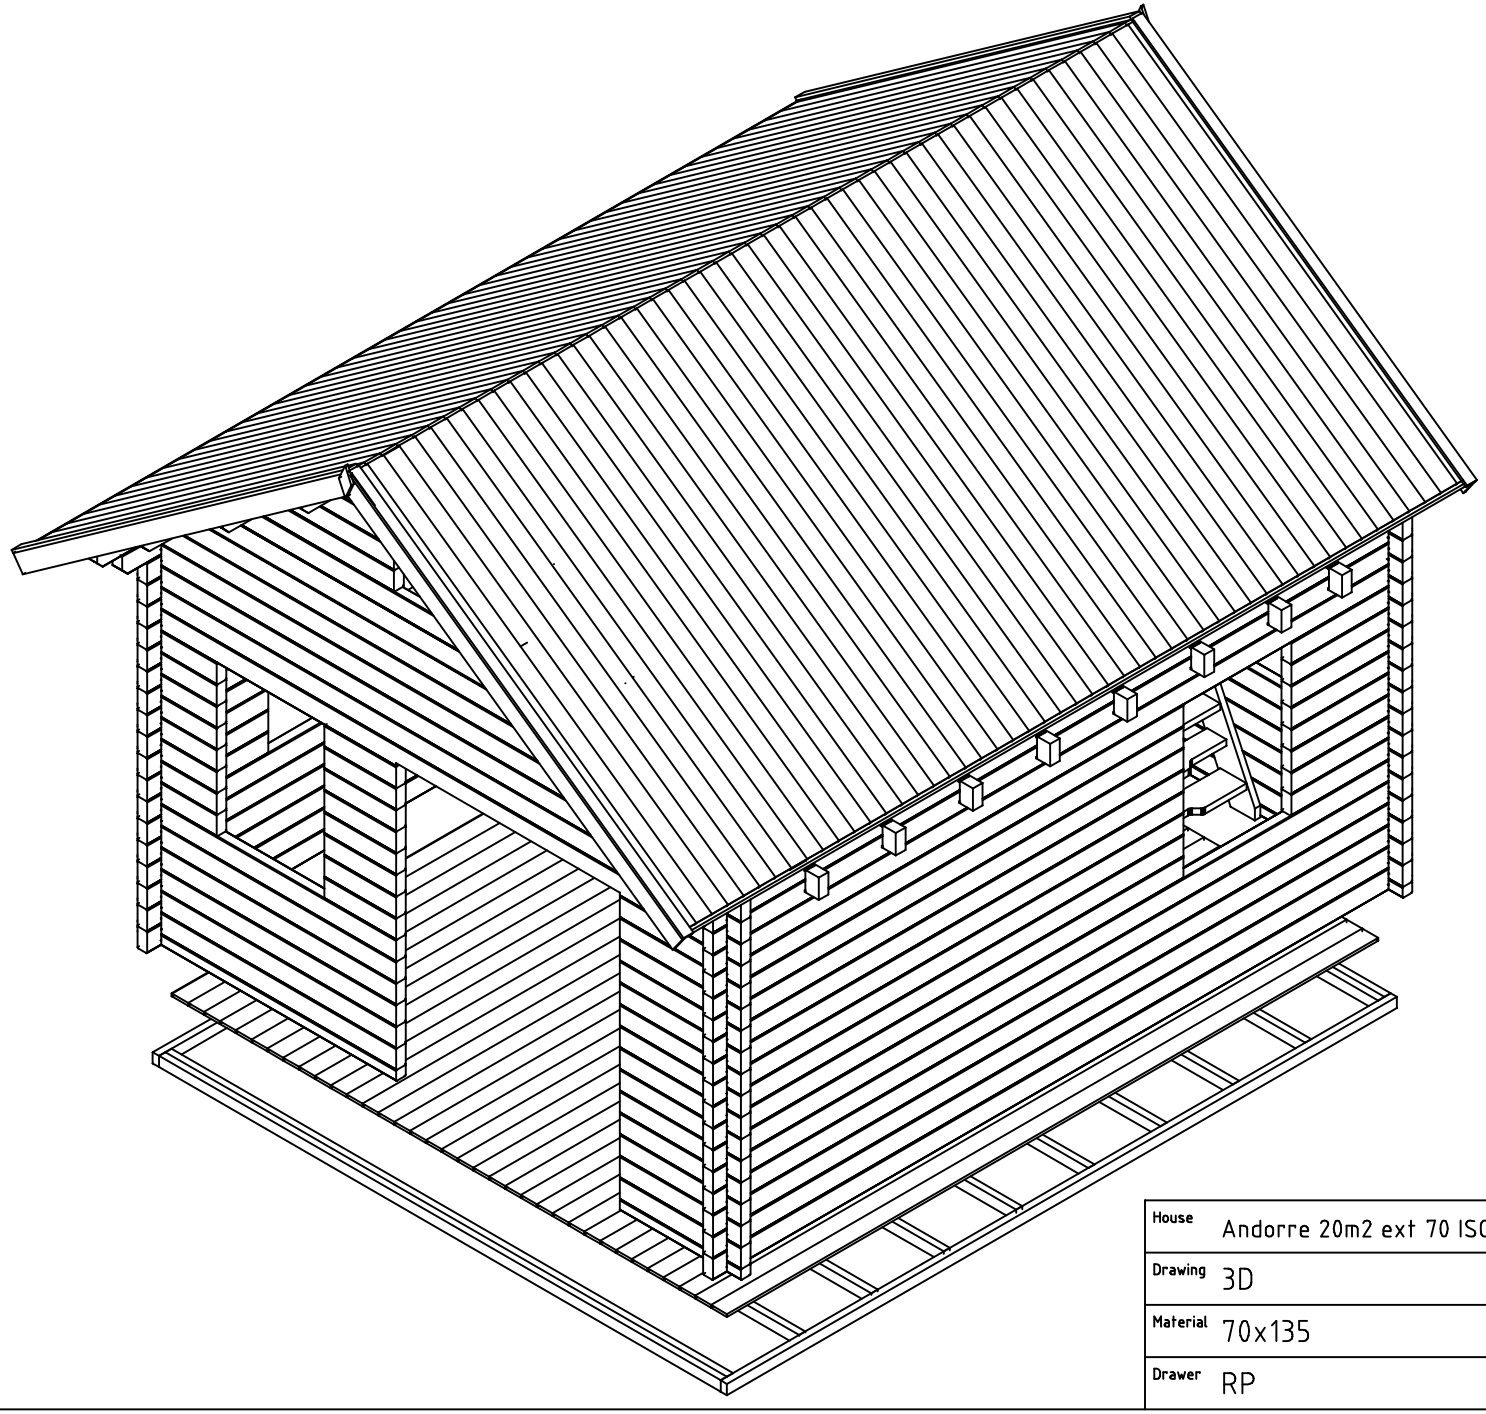
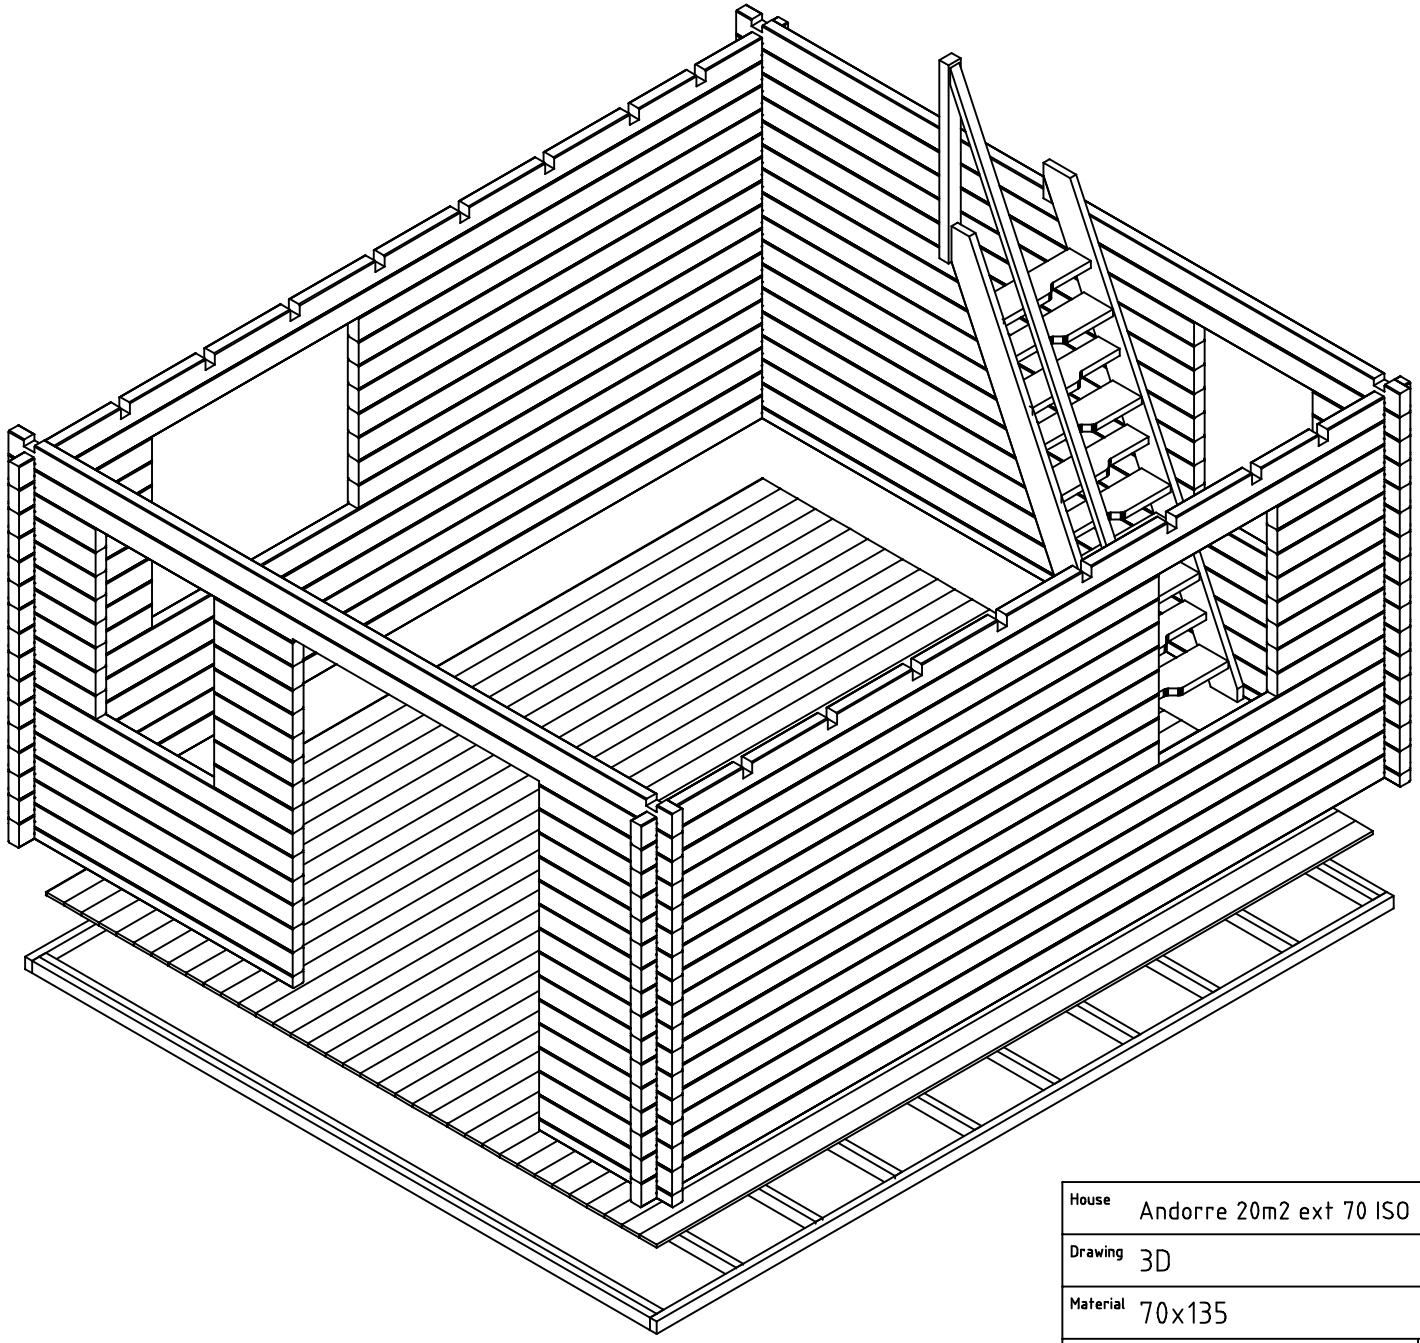
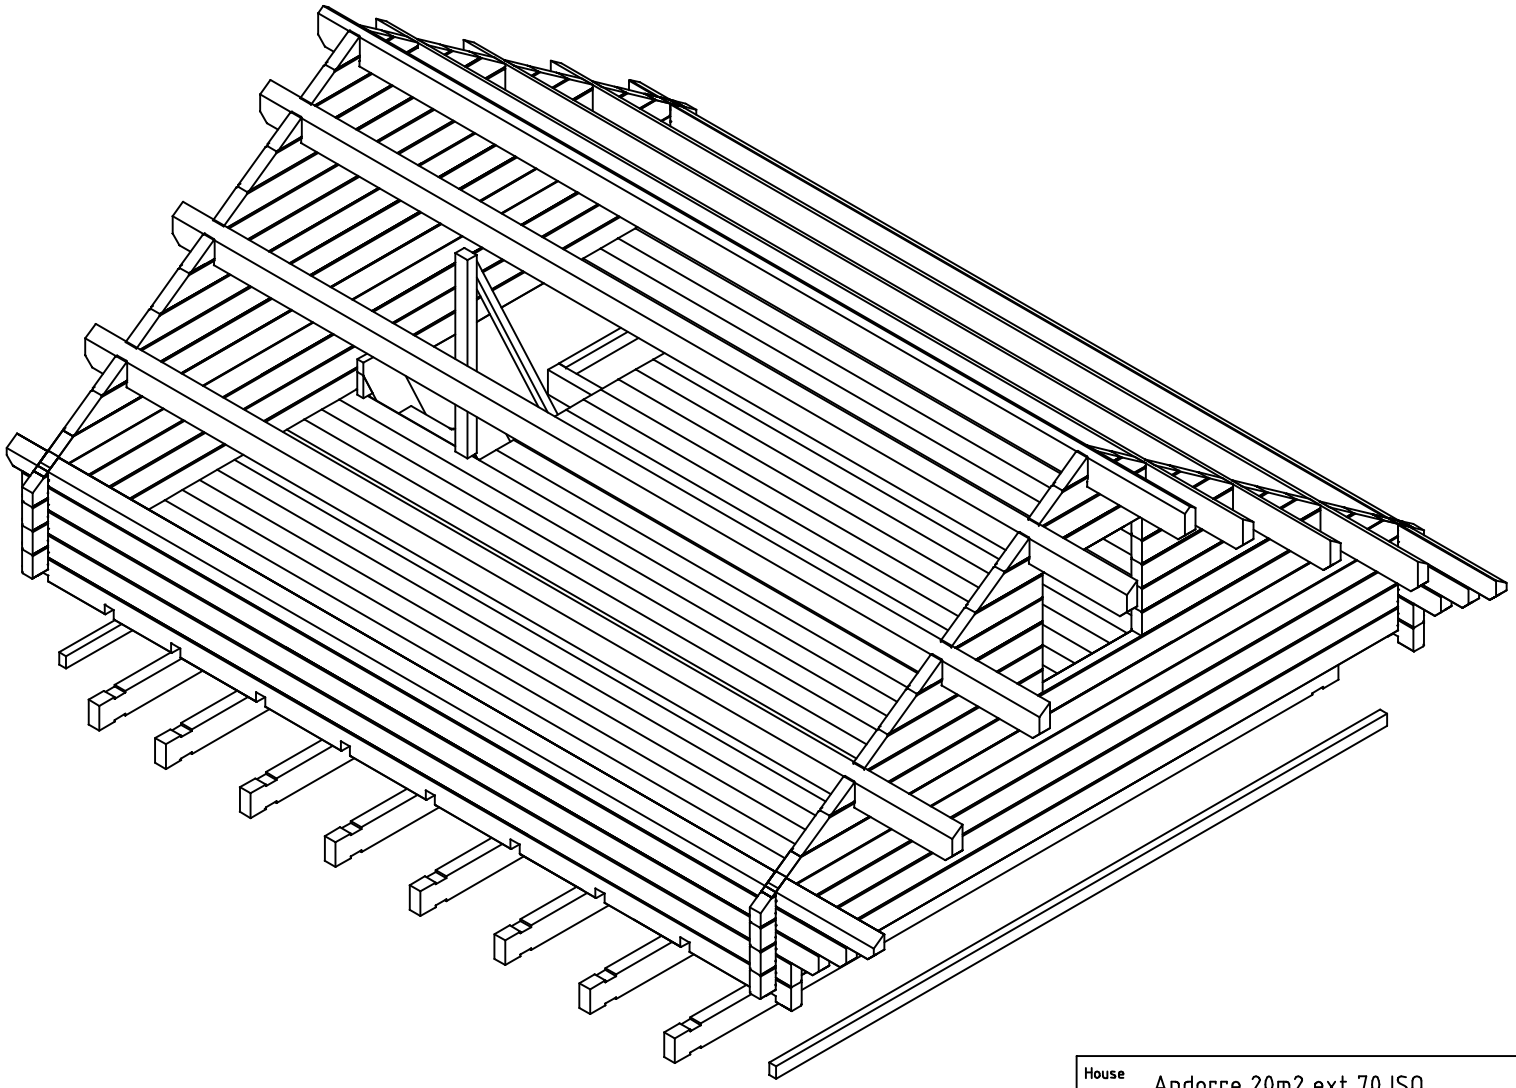



House	Andorre 20m2 ext 70 ISO	Sheet	1
Drawing	3D	Scale	
Material	70x135	Date	25.04.2018
Drawer	RP	File	Andorre 20m2 ext 70 ISO 3D.dwg




House	Andorre 20m2 ext 70 ISO	Sheet	2
Drawing	3D	Scale	
Material	70x135	Date	25.04.2018
Drawer	RP	File	Andorre 20m2 ext 70 ISO 3D.dwg




House	Andorre 20m2 ext 70 ISO	Sheet	3
Drawing	3D	Scale	
Material	70x135	Date	25.04.2018
Drawer	RP	File	Andorre 20m2 ext 70 ISO 3D.dwg

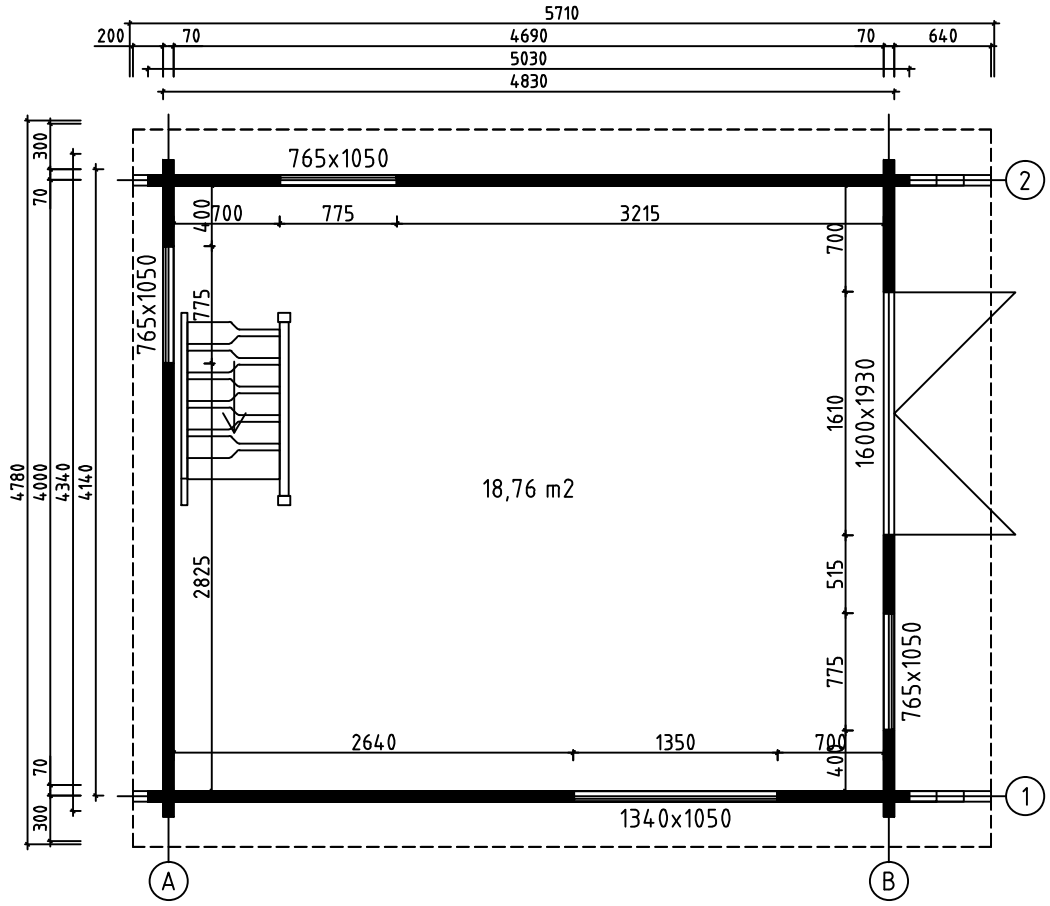



House	Andorre 20m2 ext 70 ISO	Sheet	4
Drawing	GROUNDPLAN	Scale	1:50
Material	70x135	Date	25.04.2018
Drawer	RP	File	Andorre 20m2 ext 70 ISO.dwg

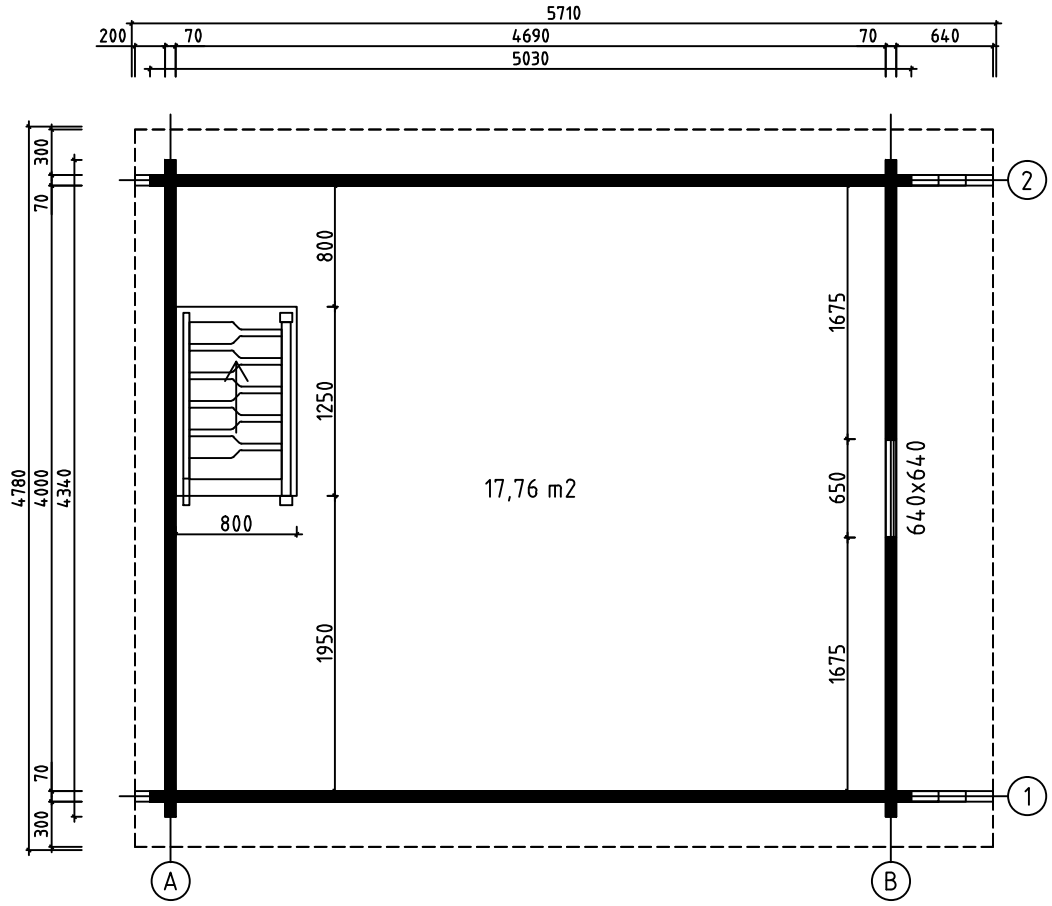


House	Andorre 20m2 ext 70 ISO	Sheet	5
Drawing	LOFT FLOOR	Scale	1:50
Material	70x135	Date	25.04.2018
Drawer	RP	File	Andorre 20m2 ext 70 ISO.dwg

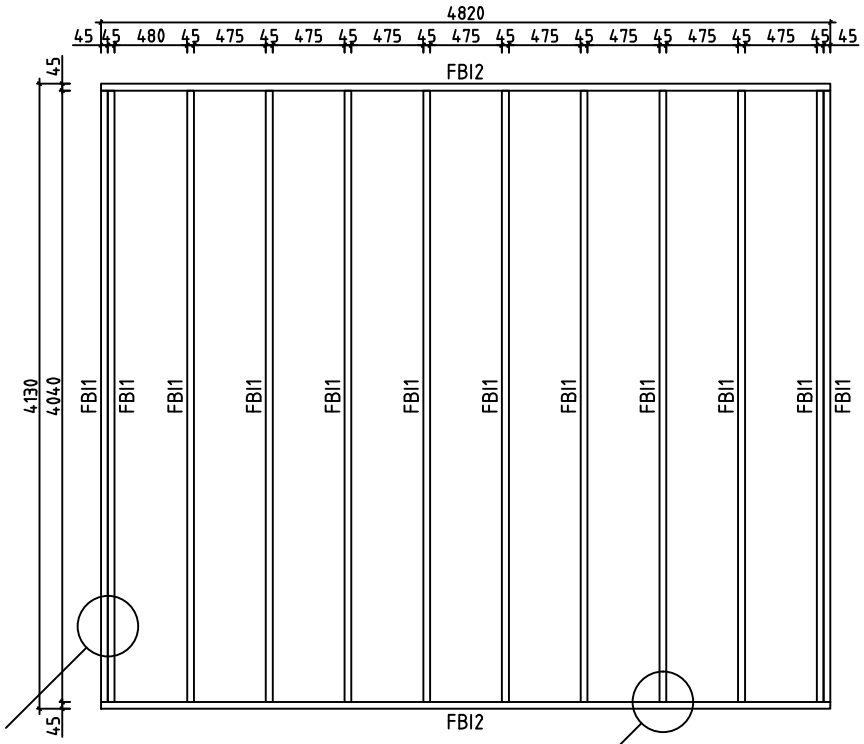


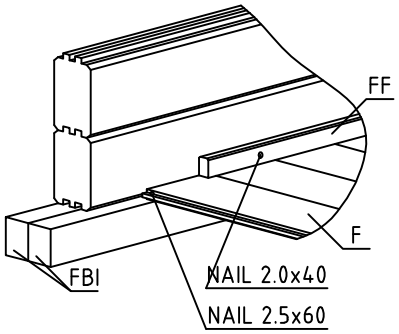

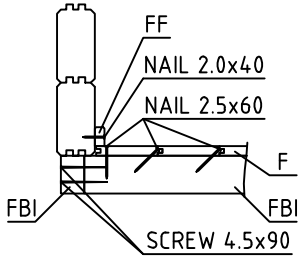



House	Andorre 20m2 ext 70 ISO	Sheet	6
Drawing	FLOORBEAMS	Scale	1:50
Material	45x70	Date	25.04.2018
Drawer	RP	File	Andorre 20m2 ext 70 ISO.dwg

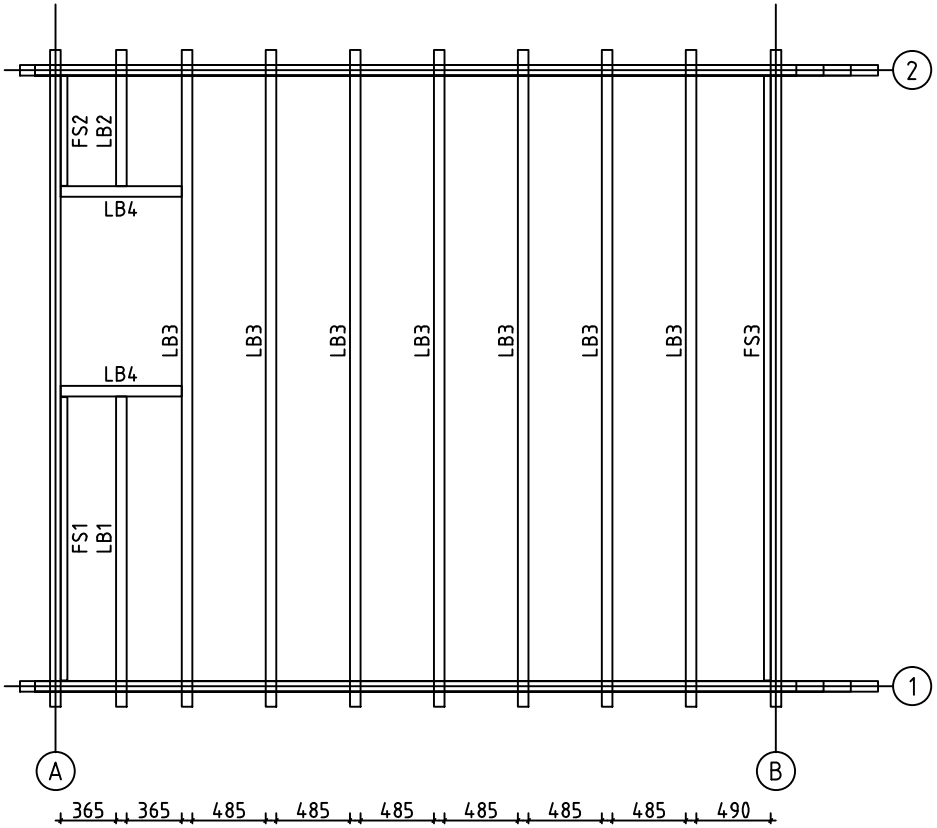

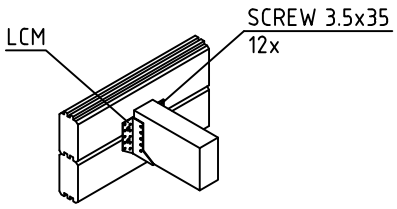


House	Andorre 20m2 ext 70 ISO	Sheet	7
Drawing	LOFT FLOOR BEAM	Scale	1:50
Material	70x140, 45x70	Date	25.04.2018
Drawer	RP	File	Andorre 20m2 ext 70 ISO.dwg

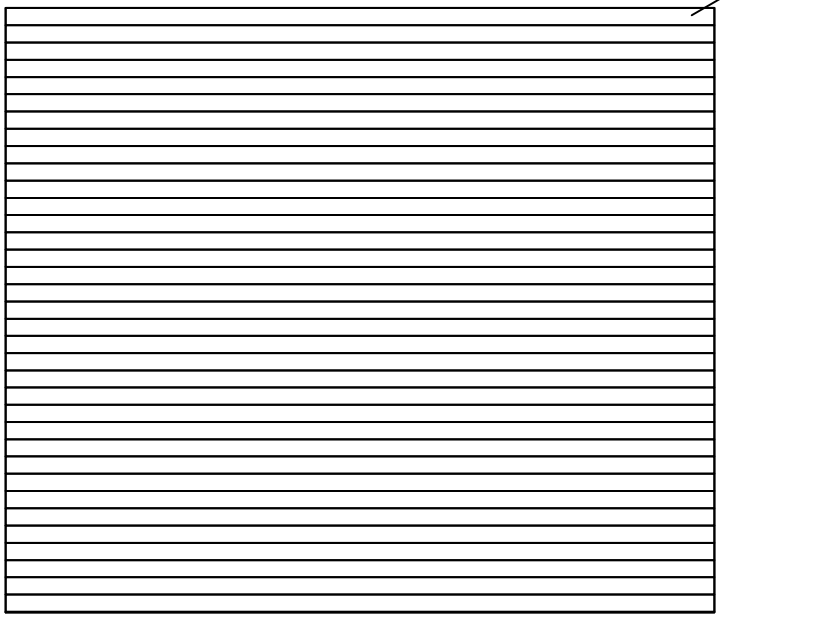

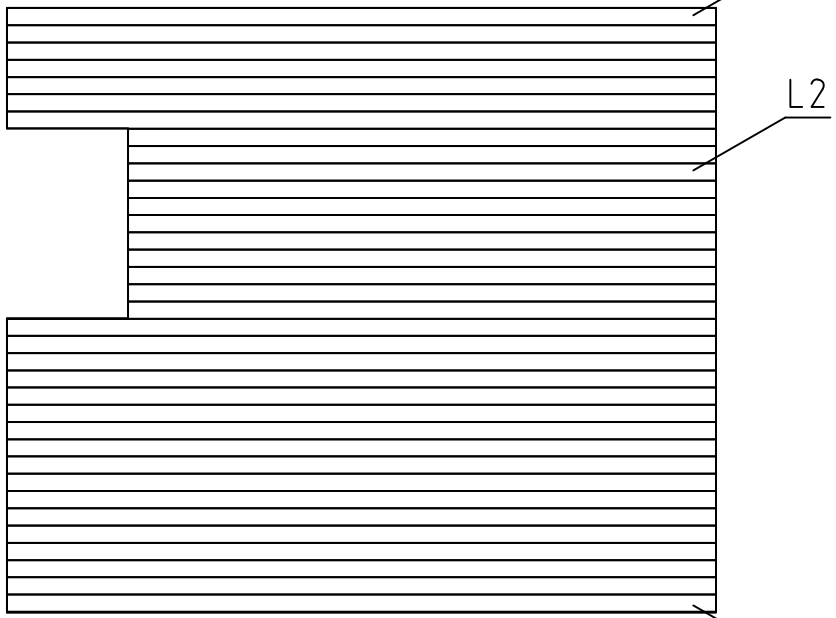



LOFT FLOOR BOARD

House	Andorre 20m2 ext 70 ISO	Sheet	8
Drawing	FLOORBOARD	Scale	1:50
Material	18x114	Date	25.04.2018
Drawer	RP	File	Andorre 20m2 ext 70 ISO.dwg

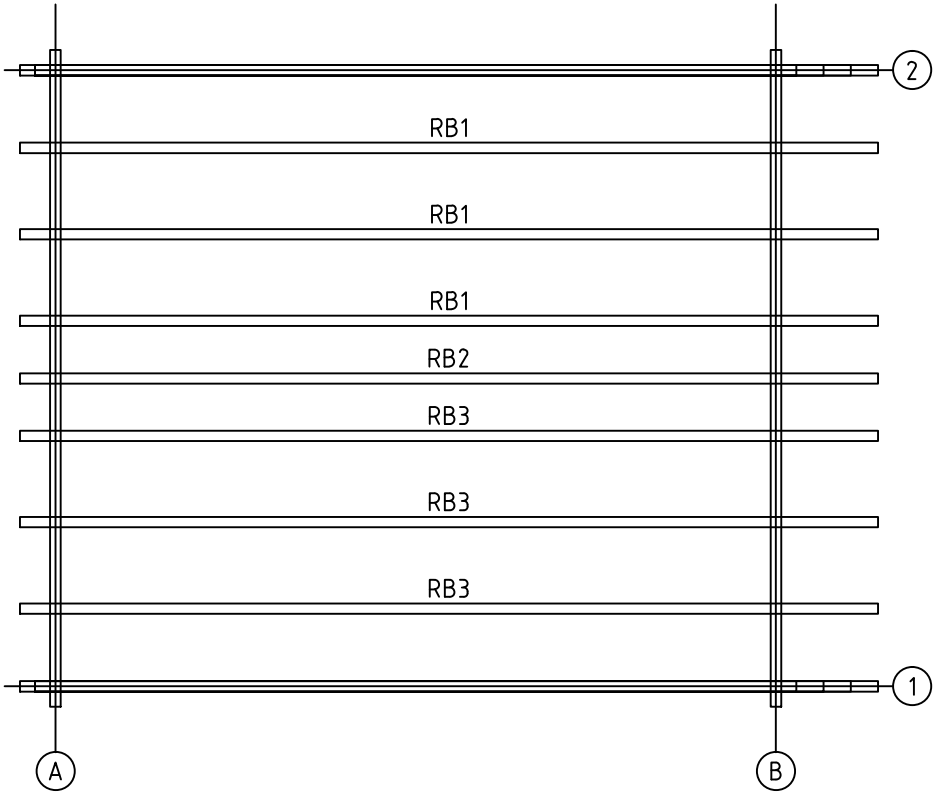


House	Andorre 20m2 ext 70 ISO	Sheet	9
Drawing	ROOFBEAMS	Scale	1:50
Material	68x190	Date	25.04.2018
Drawer	RP	File	Andorre 20m2 ext 70 ISO.dwg

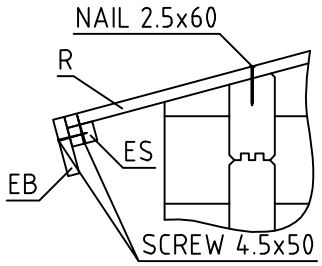


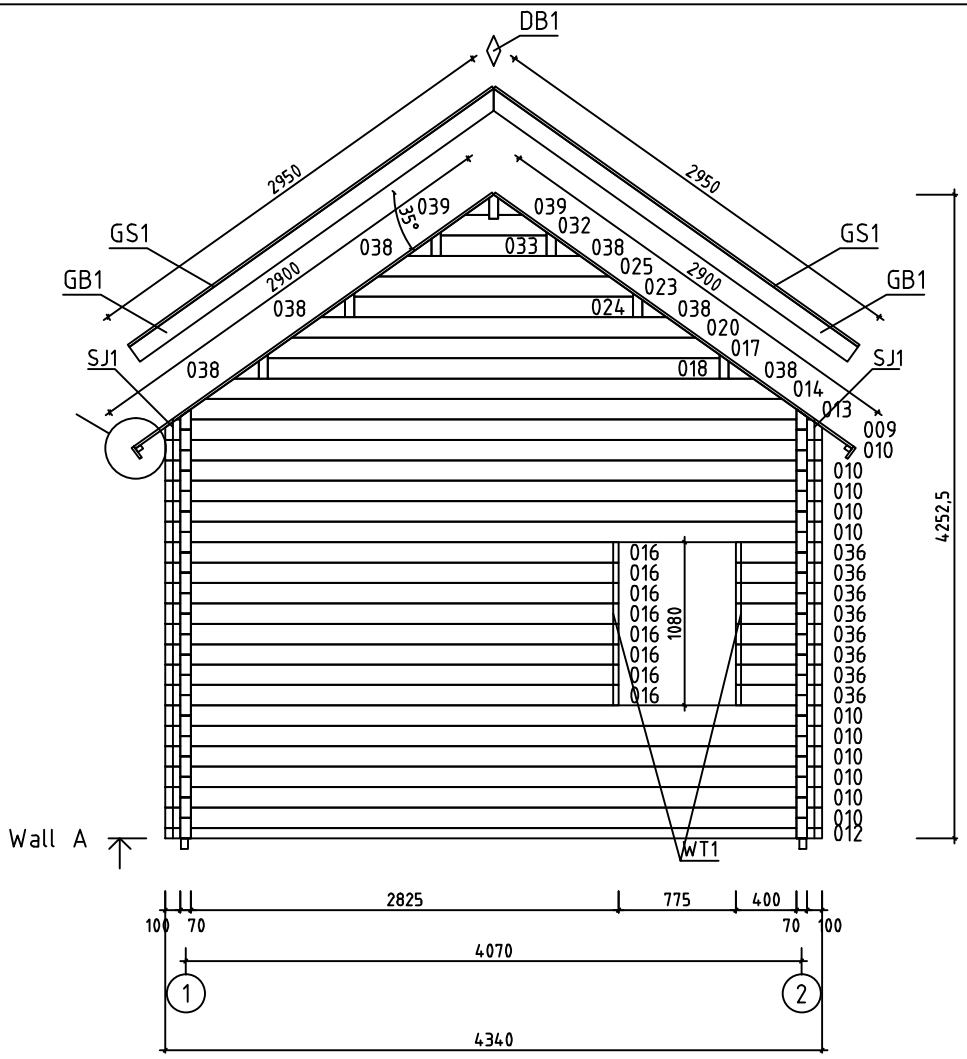


House	Andorre 20m2 ext 70 ISO	Sheet	10
Drawing	WALL A	Scale	1:50
Material	70x135	Date	25.04.2018
Drawer	RP	File	Andorre 20m2 ext 70 ISO.dwg

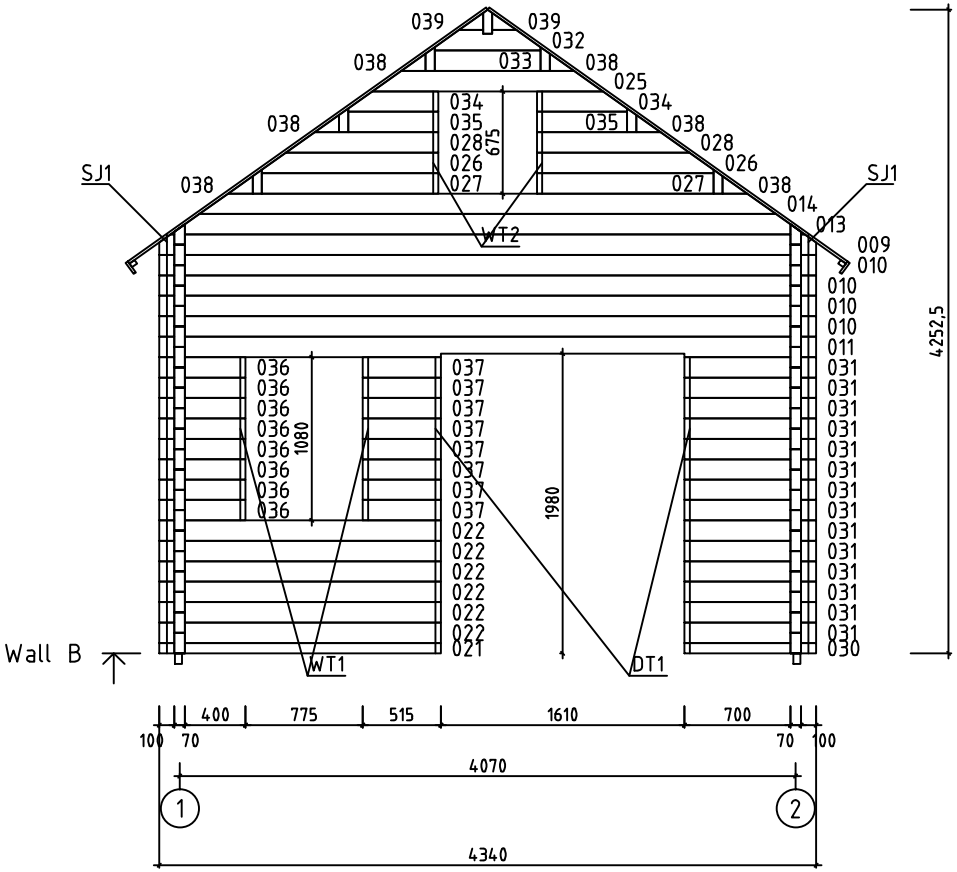


House	Andorre 20m2 ext 70 ISO	Sheet	11
Drawing	WALL B	Scale	1:50
Material	70x135	Date	25.04.2018
Drawer	RP	File	Andorre 20m2 ext 70 ISO.dwg





















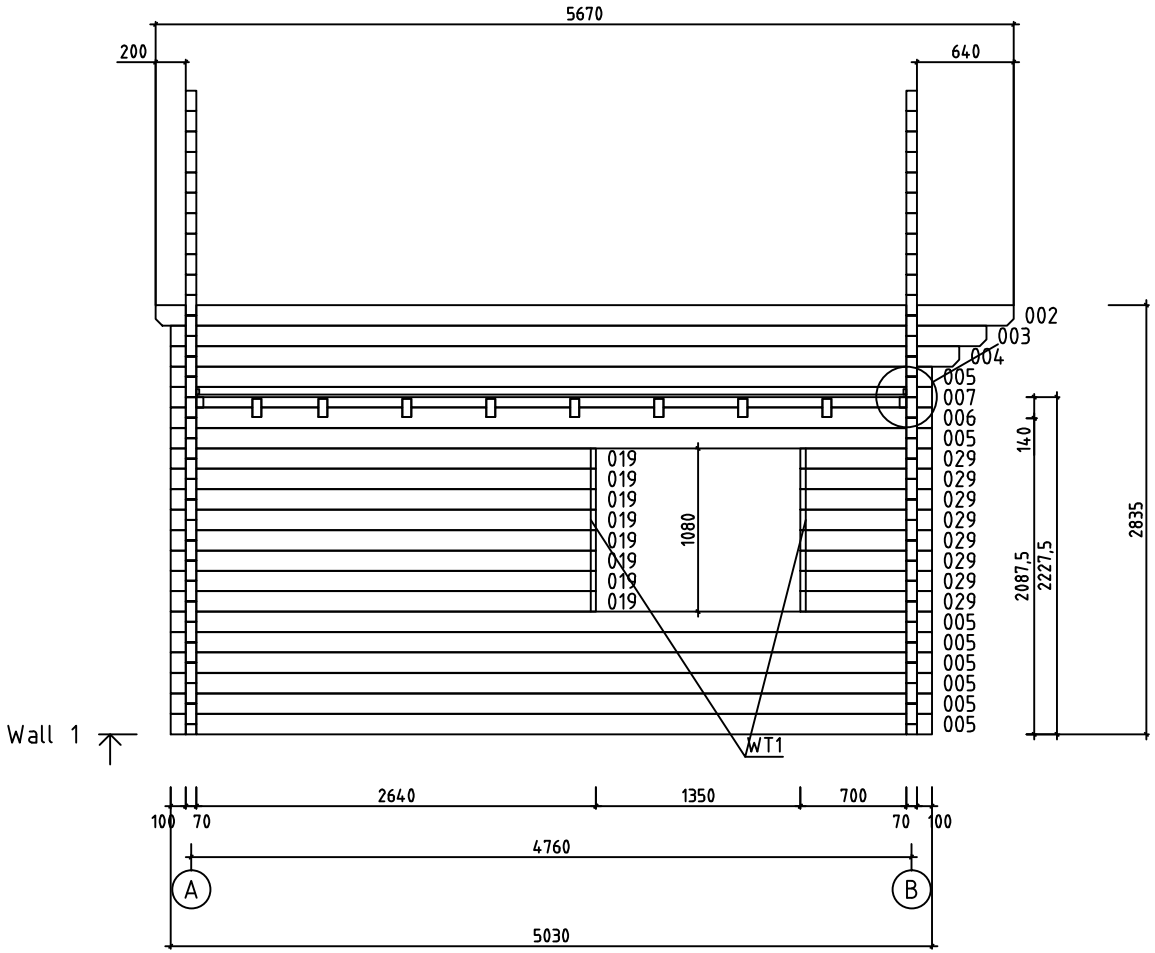


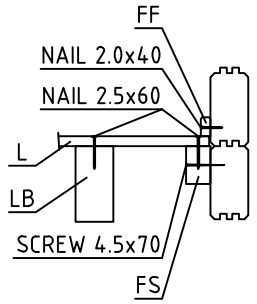










House	Andorre 20m2 ext 70 ISO	Sheet	12
Drawing	WALL 1	Scale	1:50
Material	70x135	Date	25.04.2018
Drawer	RP	File	Andorre 20m2 ext 70 ISO.dwg

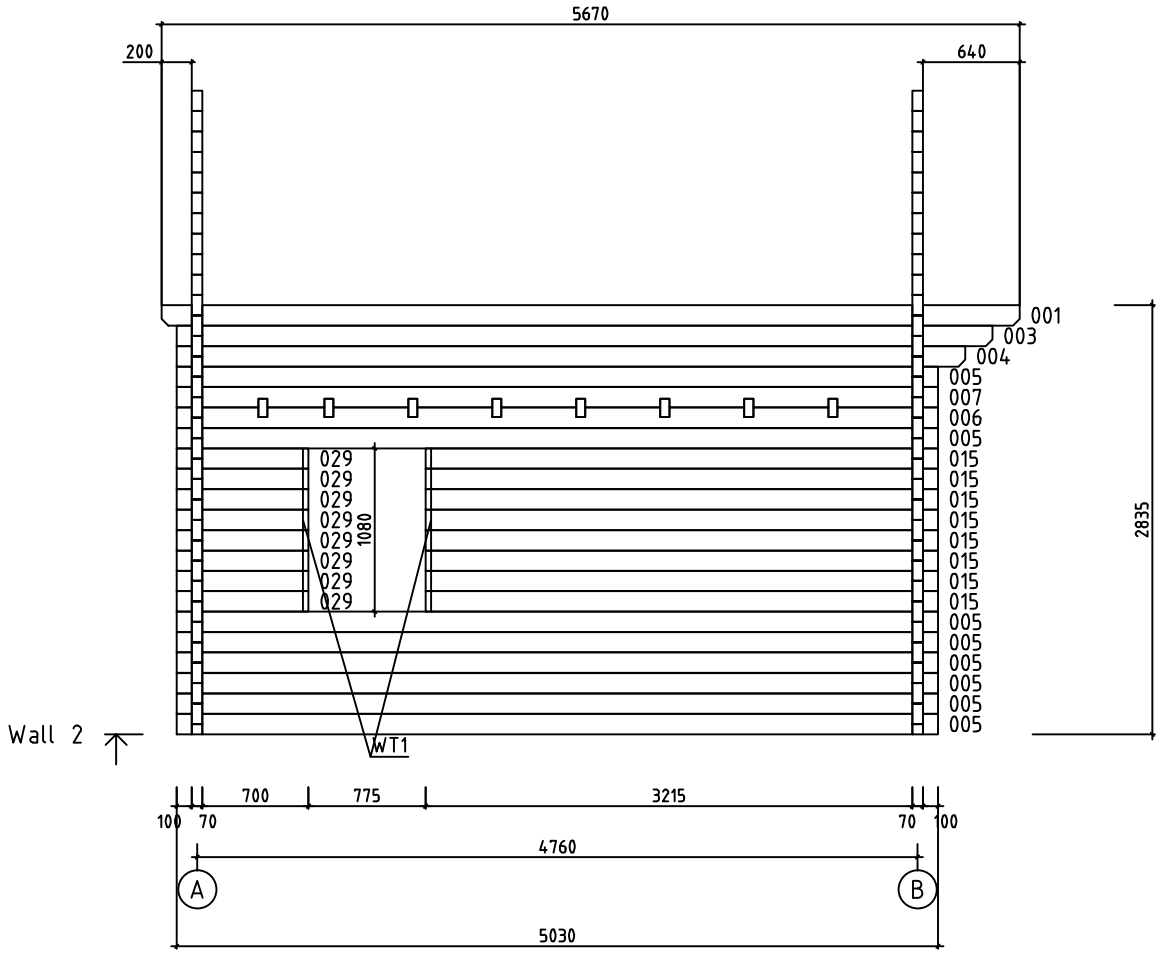

House	Andorre 20m2 ext 70 ISO	Sheet	13
Drawing	WALL 2	Scale	1:50
Material	70x135	Date	25.04.2018
Drawer	RP	File	Andorre 20m2 ext 70 ISO.dwg

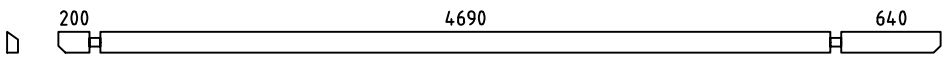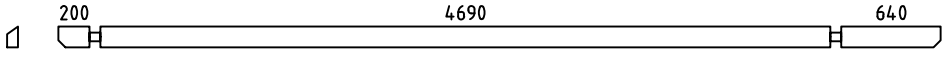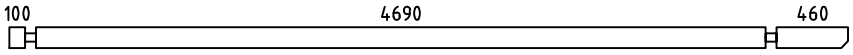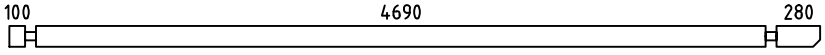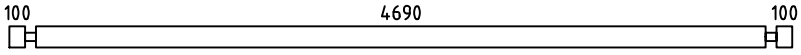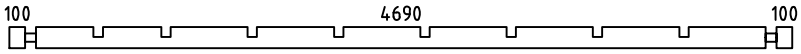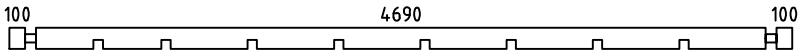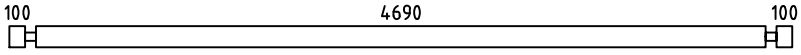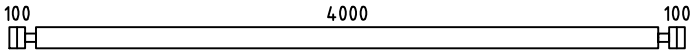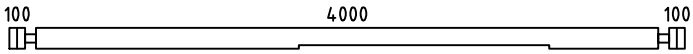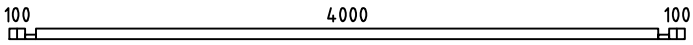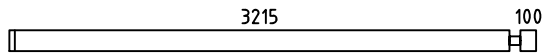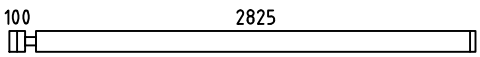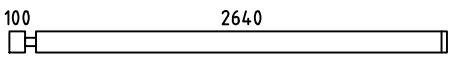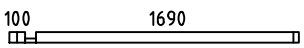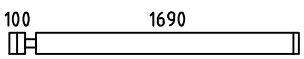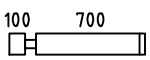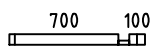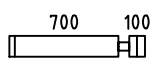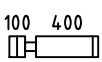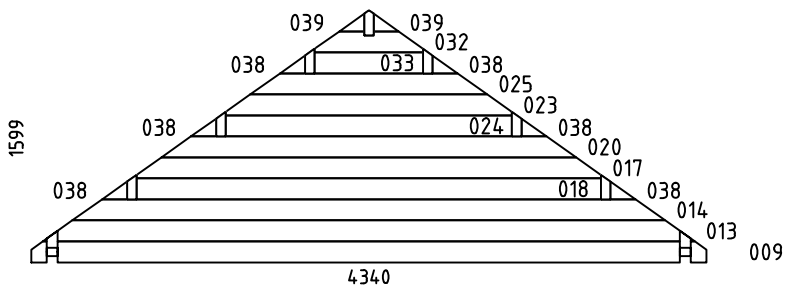
Pos	Specification-Bestimmung-Spécification	PCS	Profile (mm)	L (mm)
001		1	70x135	5670
002		1	70x135	5670
003		2	70x135	5390
004		2	70x135	5210
005		16	70x135	5030
006		2	70x135	5030
007		2	70x135	5030
008	SPARE BEAM-ERZATZBOHLE-MADRIER DE RÉSERVE 	1	70x135	5030
010		15	70x135	4340
011		1	70x135	4340
012		1	70x68	4340
015		8	70x135	3385
016		8	70x135	2995
019		8	70x135	2810
021		1	70x68	1860
022		6	70x135	1860
029		16	70x135	870
030		1	70x68	870
031		14	70x135	870
036		16	70x135	570
037		8	70x135	515
WA-1		1	70x1599	4340

House	Material	File	Sheet
Andorre 20m2 ext 70 ISO		Andorre 20m2 ext 70 ISO.dwg	14

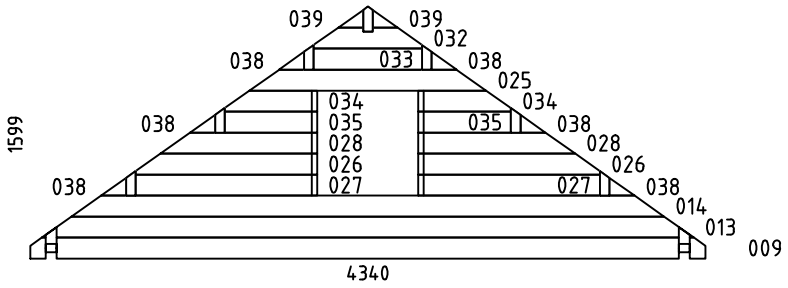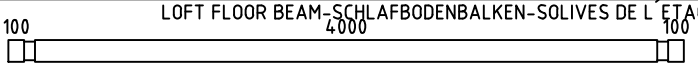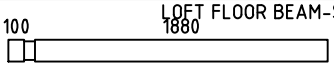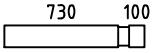
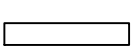
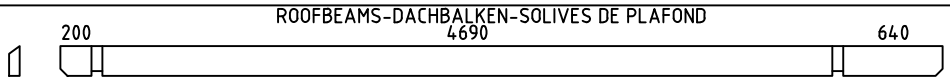
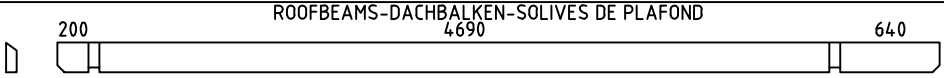
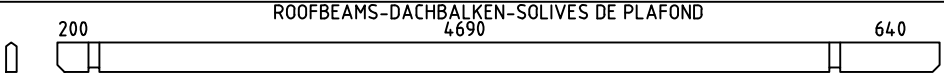
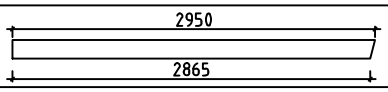
Pos	Specification-Bestimmung-Spécification	PCS	Profile (mm)	L (mm)
WB-1		1	70x1599	4340
HB	HIT BLOCK-SCHLAGHÖLZER-MADRIERS D´ASSEMBLAGE 	2	70x135	300
LB3	LOFT FLOOR BEAM-SCHLAFBODENBALKEN-SOLIVES DE L´ETAGE 	7	70x140	4340
LB1	LOFT FLOOR BEAM-SCHLAFBODENBALKEN-SOLIVES DE L´ETAGE 	1	70x140	2050
LB2	LOFT FLOOR BEAM-SCHLAFBODENBALKEN-SOLIVES DE L´ETAGE 	1	70x140	900
LB4	LOFT FLOOR BEAM-SCHLAFBODENBALKEN-SOLIVES DE L´ETAGE 	2	70x140	800
FBI2	FLOORBEAMS-FUSSBODENBALKEN-POUTRES DE FONDATION IMPRÉGNÉS IMM	2	45x70	4820
FBI1	FLOORBEAMS-FUSSBODENBALKEN-POUTRES DE FONDATION IMPRÉGNÉS IMM	12	45x70	4040
FS3	LOFT FLOOR FIXING SLAT-SCHLAFBODEN BEFESTIGUNGSLEISTE-BAGUETTES POUR FIXER LES PLANCHER DE L´ETAGE 	1	45x70	3995
FS1	LOFT FLOOR FIXING SLAT-SCHLAFBODEN BEFESTIGUNGSLEISTE-BAGUETTES POUR FIXER LES PLANCHER DE L´ETAGE 	1	45x70	1875
FS2	LOFT FLOOR FIXING SLAT-SCHLAFBODEN BEFESTIGUNGSLEISTE-BAGUETTES POUR FIXER LES PLANCHER DE L´ETAGE 	1	45x70	725
RB3	ROOFBEAMS-DACHBALKEN-SOLIVES DE PLAFOND 	3	68x190	5670
RB1	ROOFBEAMS-DACHBALKEN-SOLIVES DE PLAFOND 	3	68x190	5670
RB2	ROOFBEAMS-DACHBALKEN-SOLIVES DE PLAFOND 	1	68x190	5670
F1	FLOORBOARD-FUSSBODENBRETT-PLANCHER  or-oder-ou	36+1 47+1	18x114 18x88	4685
L1	LOFT FLOOR BOARD-SCHLAFBODENBRETTER-PLANCHER  or-oder-ou	26+1 34+1	18x114 18x88	4685
L2	LOFT FLOOR BOARD-SCHLAFBODENBRETTER-PLANCHER  or-oder-ou	10+1 13+1	18x114 18x88	3885
R1	ROOFBOARD-DACHBRETT-VOLIGES  or-oder-ou	100+2 130+2	18x114 18x88	2900
FF1	FLOOR FILLET-FUSSBODENLEISTE-BAGUETTE DE FINITION DE PLANCHER 		18x35	37m
GB1	GABLE BOARD-GIEBELBLENDE-PLANCHE DE RIVE 	4	18x120	2950
GS1	ROOF FELT FILLET-GIEBELLEISTE-BAGUETTES POUR FIXER LES PLANCHES DE RIVE 	4	18x70	2950
EB1	EAVE BOARD-TRAUFBRETT-LATTES SOUS VOLIGES 	4	18x90	2835

House	Andorre 20m2 ext 70 ISO	Material	File	Andorre 20m2 ext 70 ISO.dwg	Sheet	15

Pos	Specification-Bestimmung-Spécification	PCS	Profile (mm)	L (mm)
ES1	EAVE SLAT-TRAUFENLEISTE-BAGUETTES POUR FIXER LES LATTES SOUS VOLIGES	4	30x40	2835
DB1	DIAMOND-RAUTE-ELÉMENTS DE DÉCORATION	2	18x90	200
DT1	DOOR ASSEMBLING PROFILE-TÜR INSTALLIERUNGSPROFIL -TASSEAU DE FIXATION POUR PORTES	2	18x25	1930
WT1	WINDOW ASSEMBLING PROFILE-FENSTER INSTALLIERUNGSPROFIL -TASSEAU DE FIXATION POUR FENÉTRE	8	18x25	1050
WT2	WINDOW ASSEMBLING PROFILE-FENSTER INSTALLIERUNGSPROFIL -TASSEAU DE FIXATION POUR FENÉTRE	2	18x25	640
SJ1	SCREW JOINT-GEWINDESTANGE -TIGES FILETÉS	4	M10	2780
LCM	LOFT FLOOR BEAM CONNECTING METAL- CONNECTEUR MÉTALLIQUE POUR SOLIVES DE L´ETAGE	6	76	120
	NAIL-NAGEL-CLOUS FOR-FÜR-POUR COATING FOR ROOF-BESCHICHTUNG FÜR DACH-REVÉTEMENT DE TOIT	470	ϕ2.5	20
	NAIL-NAGEL-CLOUS FOR-FÜR-POUR FF1	80	ϕ2.0	40
	NAIL-NAGEL-CLOUS FOR-FÜR-POUR F1, L1, L2, R1	1600	ϕ2.5	60
	SCREWS-SCHRAUBEN-VIS FOR-FÜR-POUR LCM	72	ϕ3.5	35
	SCREWS-SCHRAUBEN-VIS FOR-FÜR-POUR GB1, GS1, EB1, ES1, DB1	90	ϕ4.5	50
	SCREWS-SCHRAUBEN-VIS FOR-FÜR-POUR FS1, FS2, FS3	20	ϕ4.5	70
	SCREWS-SCHRAUBEN-VIS FOR-FÜR-POUR 012, 021, 030 FBI1, FBI2	60	ϕ4.5	90
	SCREWS-SCHRAUBEN-VIS FOR-FÜR-POUR LB1, LB2, LB3, LB4 RB1, RB2, RB3, WA-1, WB-1	80	ϕ6.0	160
	COATING FOR ROOF-BESCHICHTUNG FÜR DACH-REVÉTEMENT DE TOIT	4,0	R = 15m	
	STAIRS-TREPPE-ESCALIER + handrail	1	700	2730
	DOUBLEDOOR-DOPPELTÜR-DOUBLE PORTE (right-rechts-droit) ORT_1H P	1	1600	1930
		1		
		1		
		1		

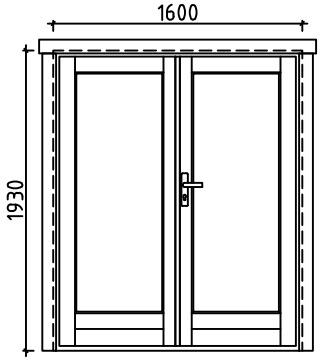

House Andorre 20m2 ext 70 ISO	Material	File Andorre 20m2 ext 70 ISO.dwg	Sheet 16

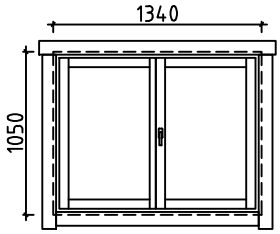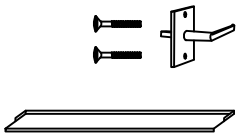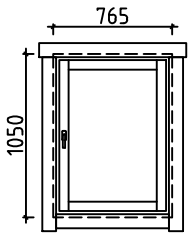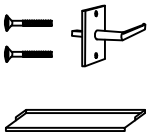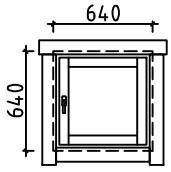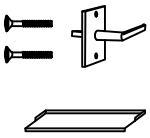Pos	Specification-Bestimmung-Spécification	PCS	Profile (mm)	L (mm)
	DDOUBLE WINDOW-DOPPEL FENSTER-DOUBLE FENÉTRE P (right-rechts-droit) ORT__1H  	1 1 1	1340	1050
	WINDOW-FENSTER-FENÉTRE (right-rechts-droit) ORT__1H P  	3 3 3	765	1050
	WINDOW-FENSTER-FENÉTRE (right-rechts-droit) ORT__1H P  	1 1 1	640	640

House Andorre 20m2 ext 70 ISO	Material	File Andorre 20m2 ext 70 ISO.dwg	Sheet 17

#001	2	5670	1
#002	1	5670	1
#003	1,2	5390	2
#004	1,2	5210	2
#005	1,2	5030	16
#006	1,2	5030	2
#007	1,2	5030	2
#008		5030	1
#009	A,B	4340	2
#010	A,B	4340	15
#011	B	4340	1
#012	A	4340	1
#013	A,B	4190	2
#014	A,B	3810	2
#015	2	3385	8
#016	A	2995	8
#017	A	2985	1
#018	A	2985	1
#019	1	2810	8
#020	A	2667	1
#021	B	1860	1
#022	B	1860	6
#023	A	1842	1
#024	A	1842	1
#025	A,B	1524	2
#026	B	1168	2
#027	B	1168	2
#028	B	1008	2
#029	1,2	870	16
#030	B	870	1
#031	B	870	14
#032	A,B	700	2
#033	A,B	700	2
#034	B	596	2
#035	B	596	2
#036	A,B	570	16
#037	B	515	8
#038	A,B	162	12
#039	A,B	160	4