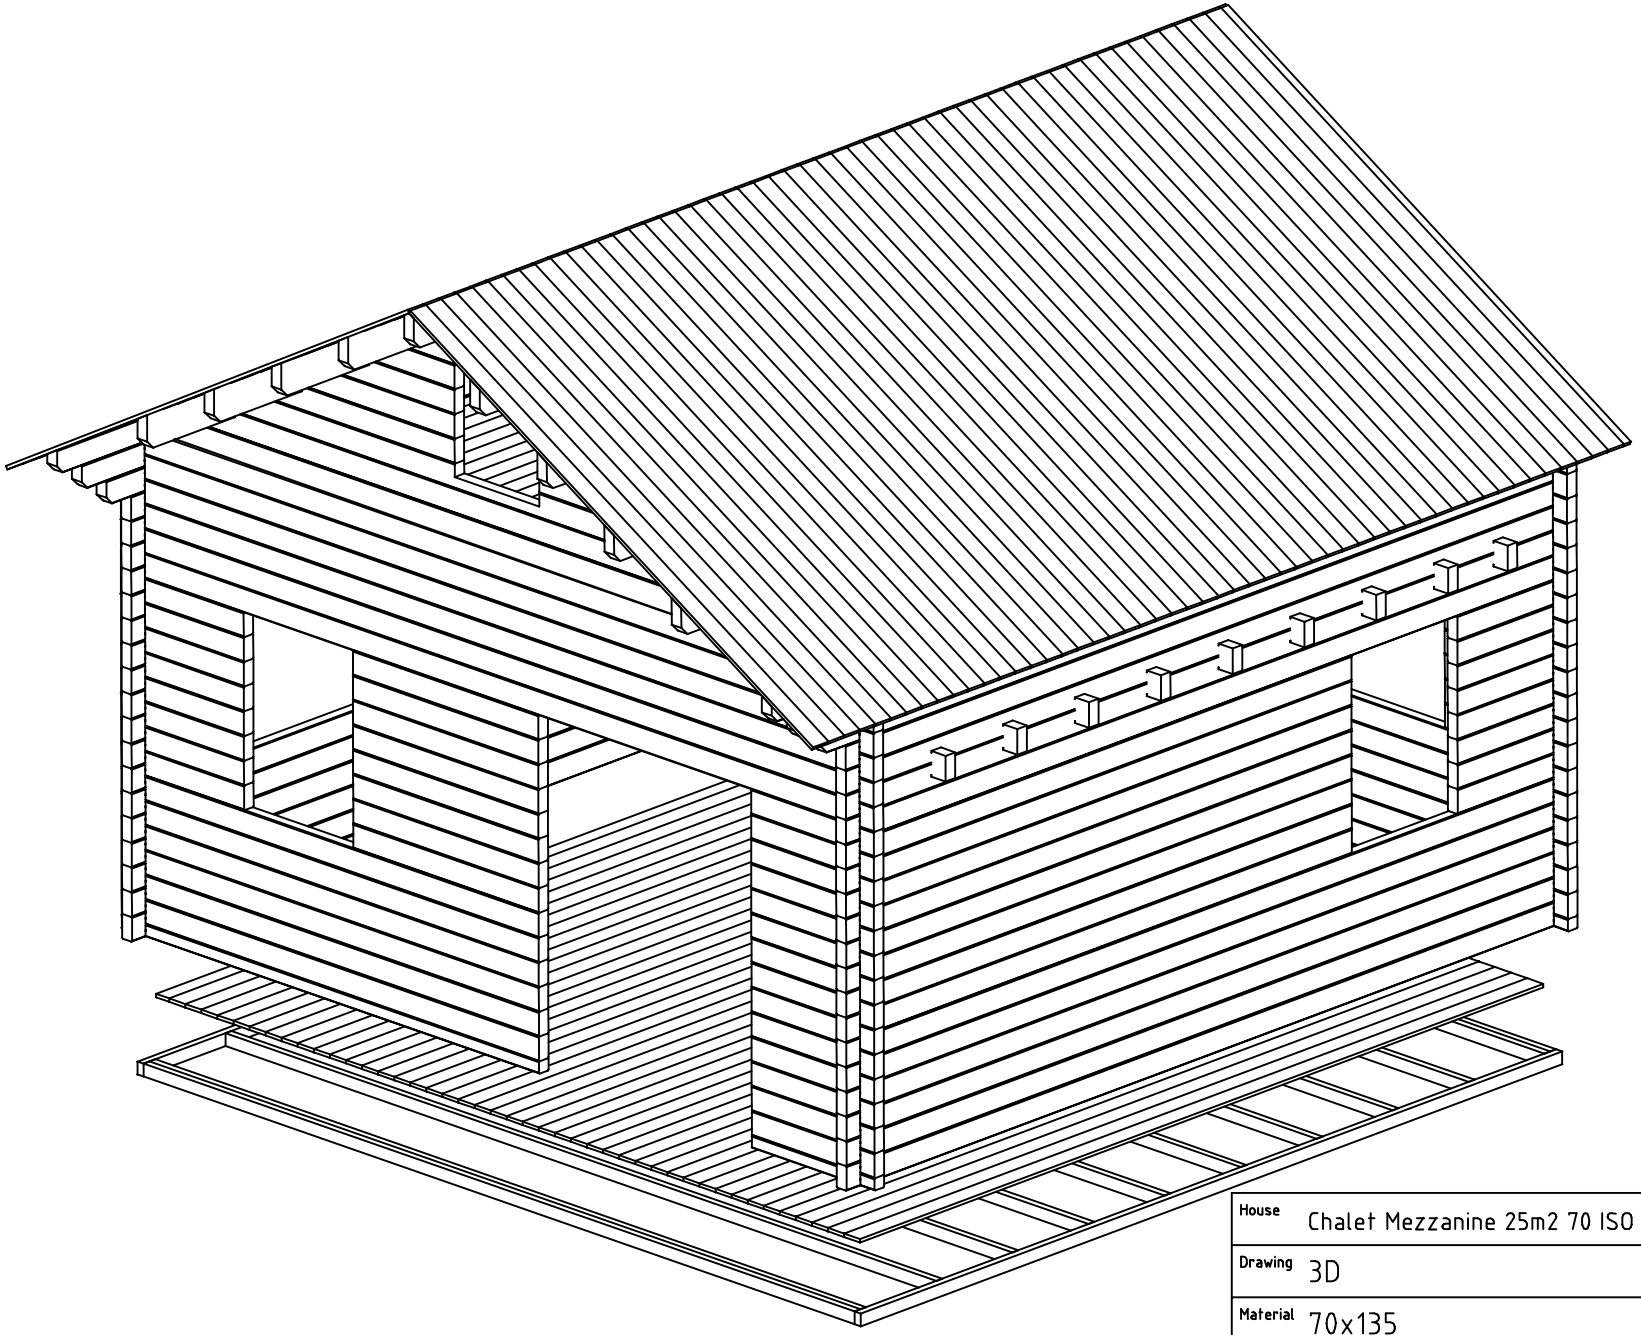

House	Chalet Mezzanine 25m2 70 ISO	Sheet	1
Drawing	3D	Scale	
Material	70x135	Date	29.12.2014
Drawer	RP	File	Chalet Mezzanine 25m2 70 ISO 3D.dwg

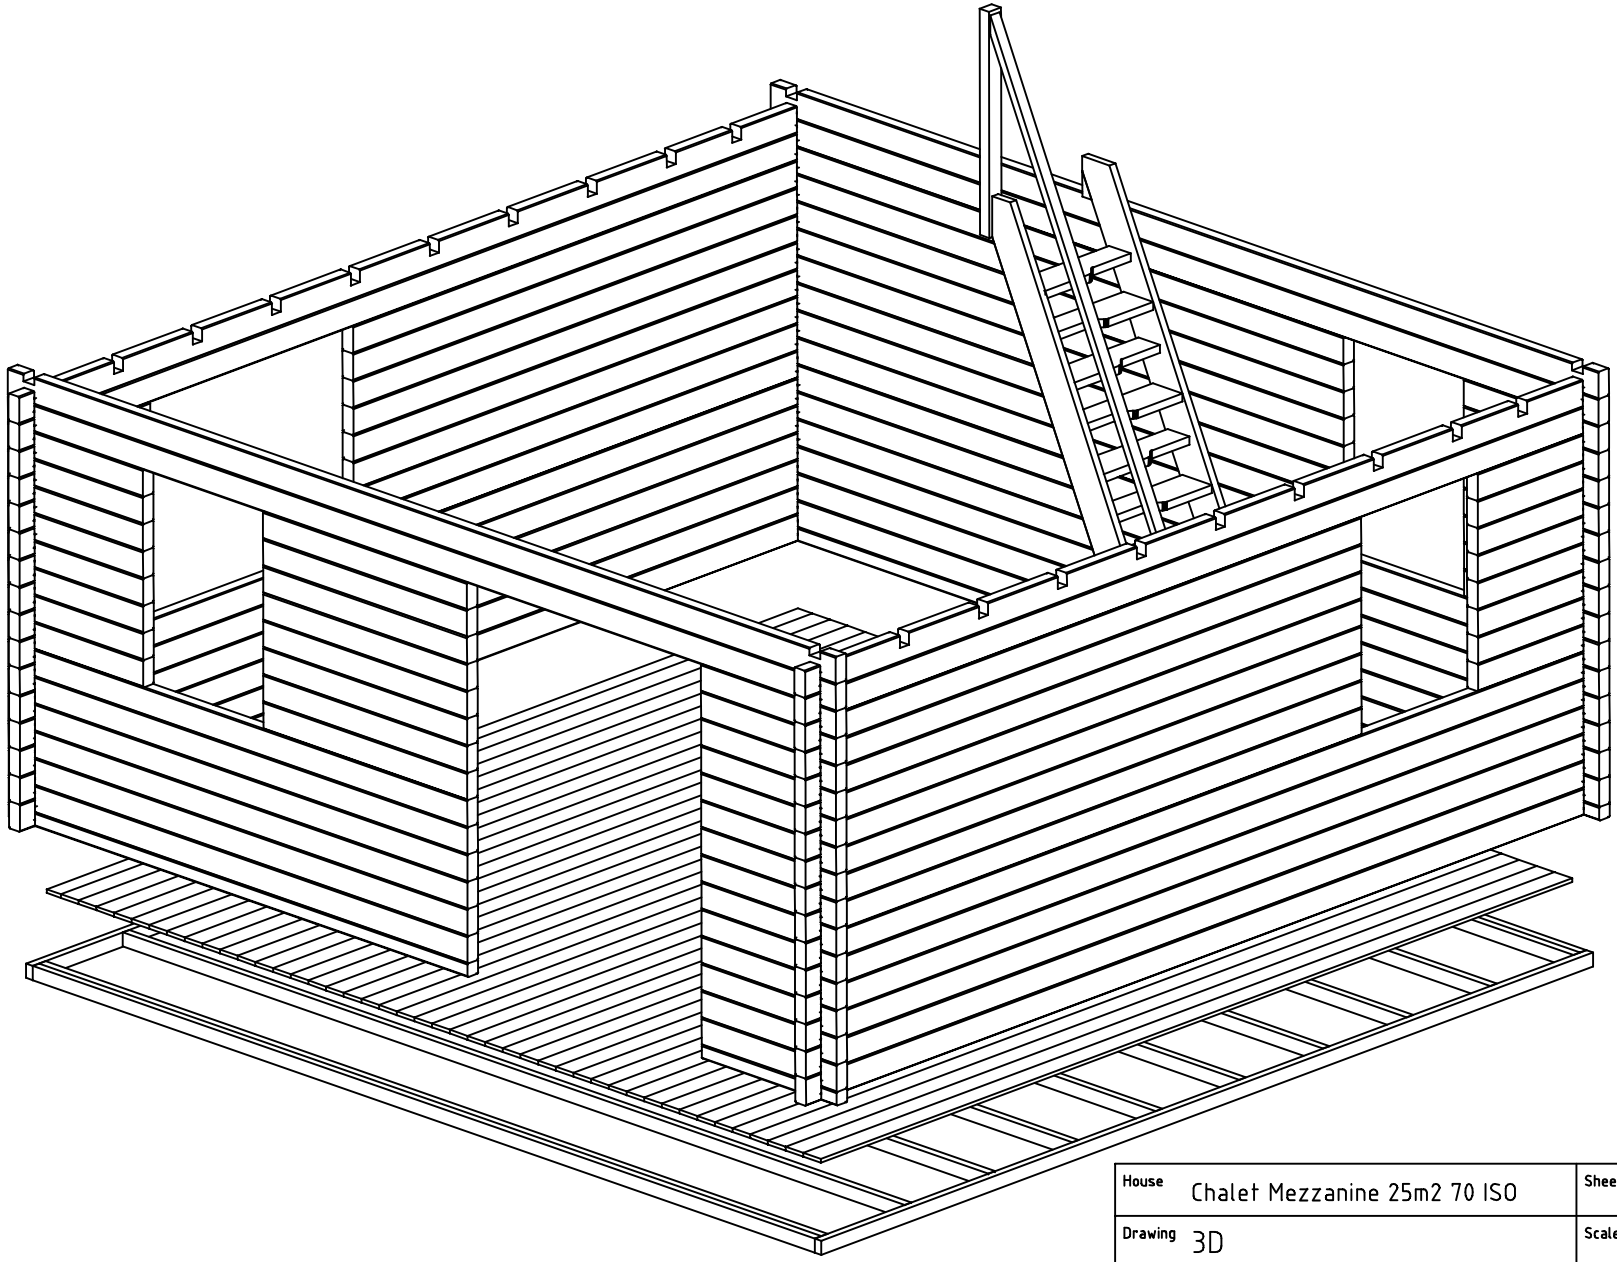

House	Chalet Mezzanine 25m2 70 ISO	Sheet	2
Drawing	3D	Scale	
Material	70x135	Date	29.12.2014
Drawer	RP	File	Chalet Mezzanine 25m2 70 ISO 3D.dwg

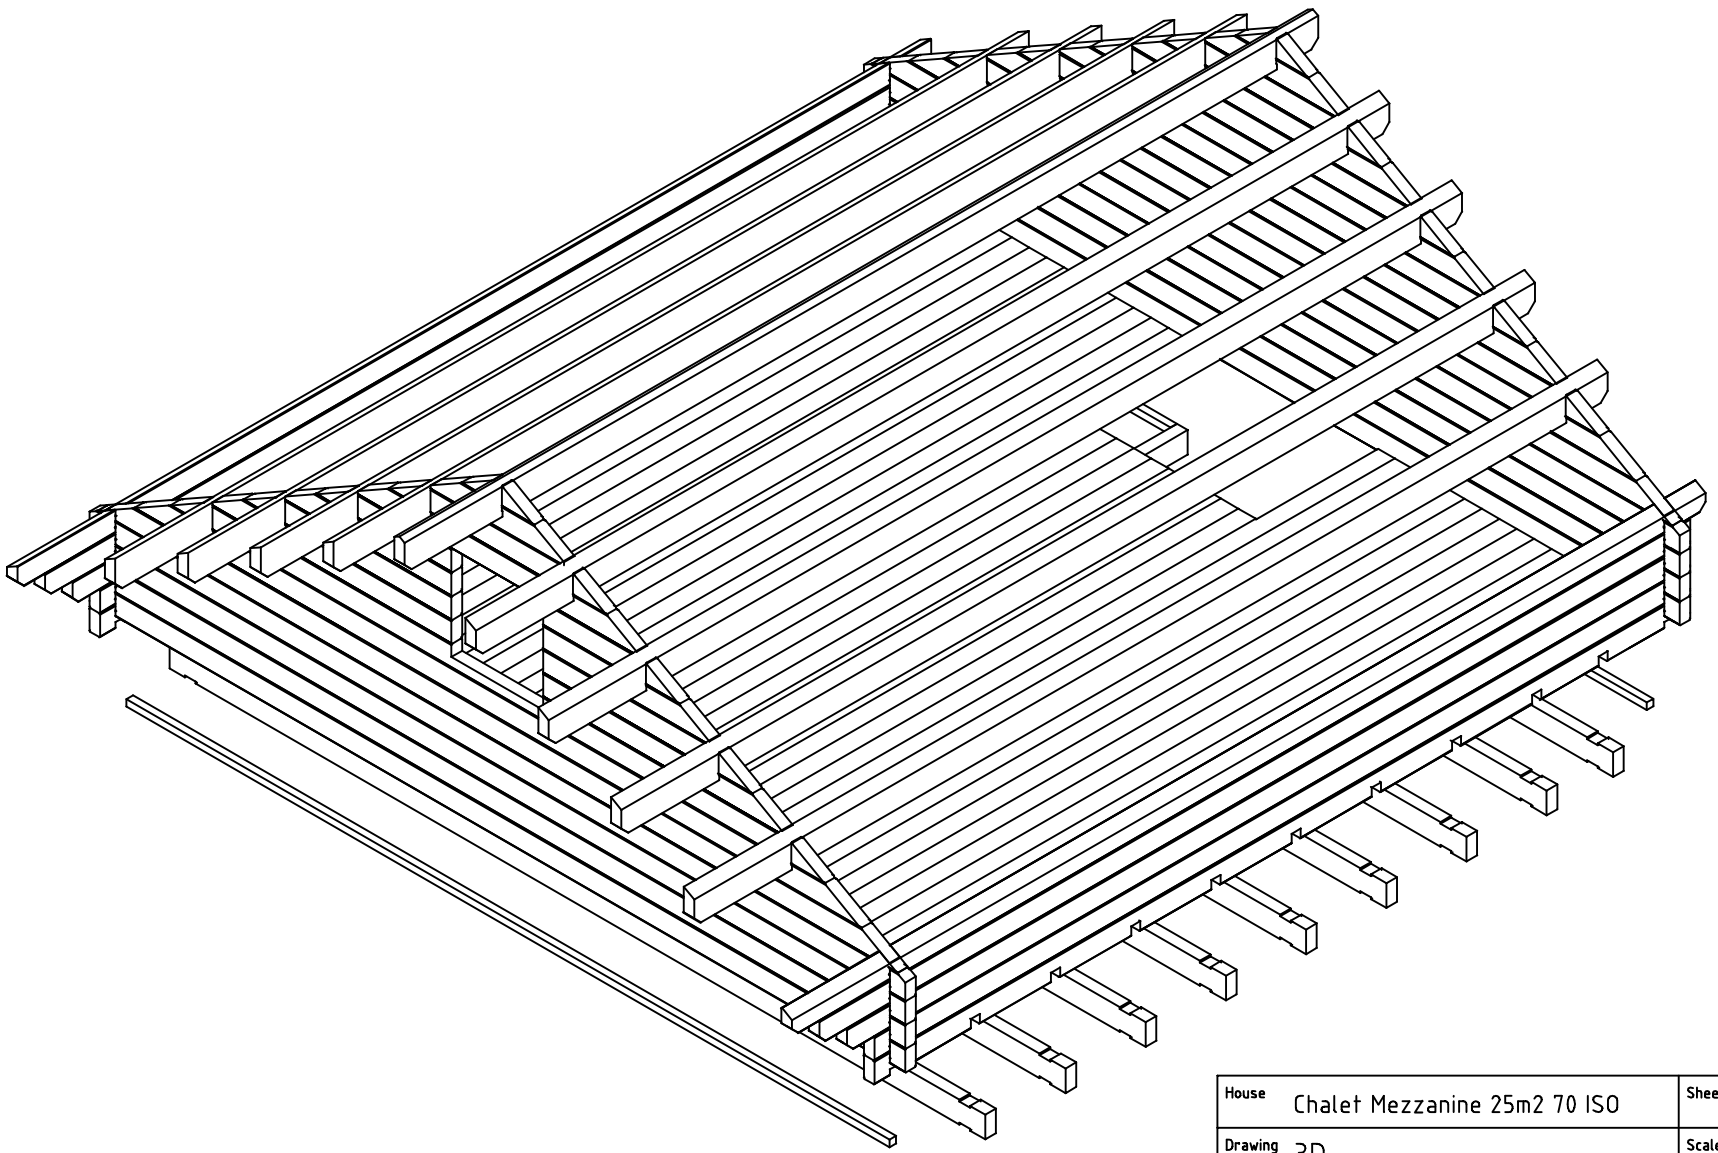

House	Chalet Mezzanine 25m2 70 ISO	Sheet	3
Drawing	3D	Scale	
Material	70x135	Date	29.12.2014
Drawer	RP	File	Chalet Mezzanine 25m2 70 ISO 3D.dwg

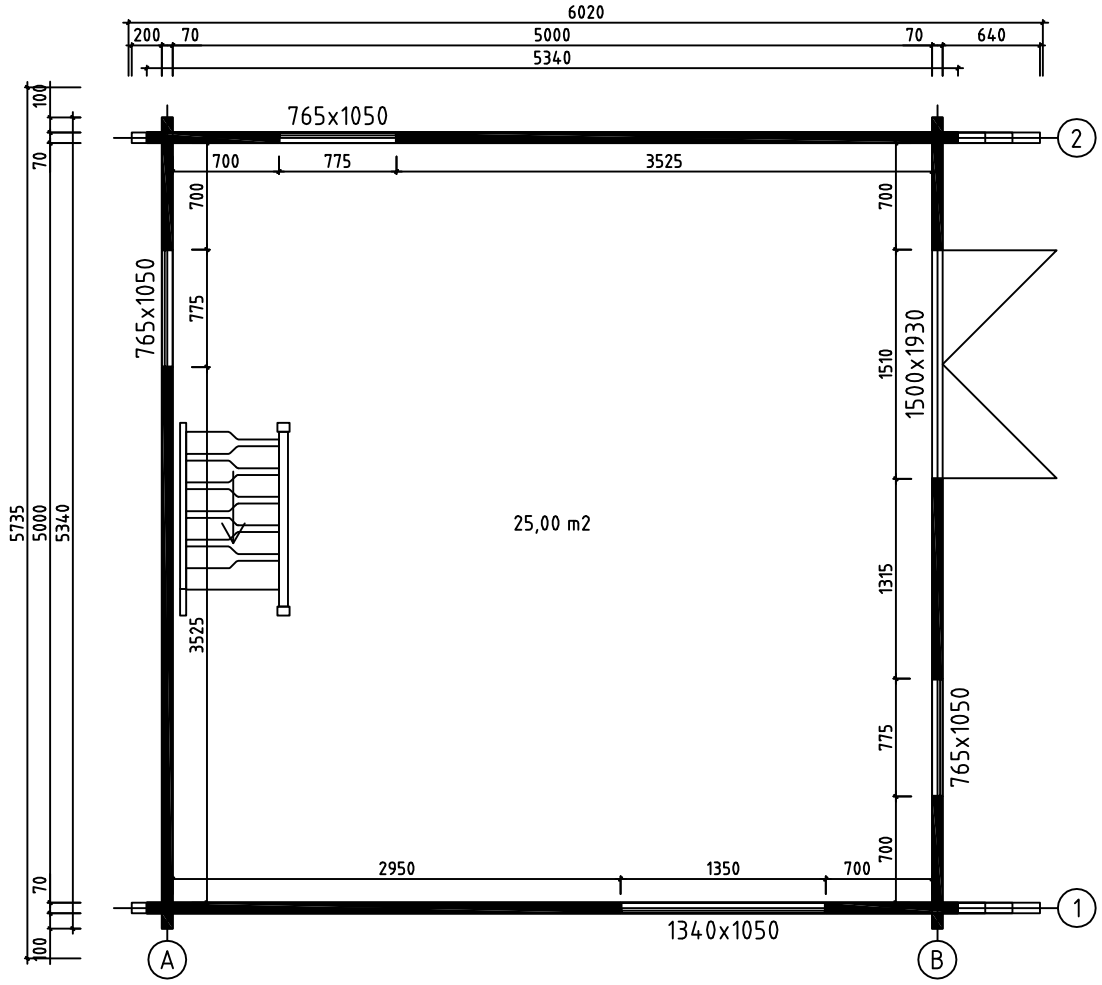

House	Chalet Mezzanine 25m2 70 ISO	Sheet	4
Drawing	PLAN DE MASSE	Scale	1:50
Material	70x135	Date	29.12.2014
Drawer	RP	File	Chalet Mezzanine 25m2 70 ISO.dwg

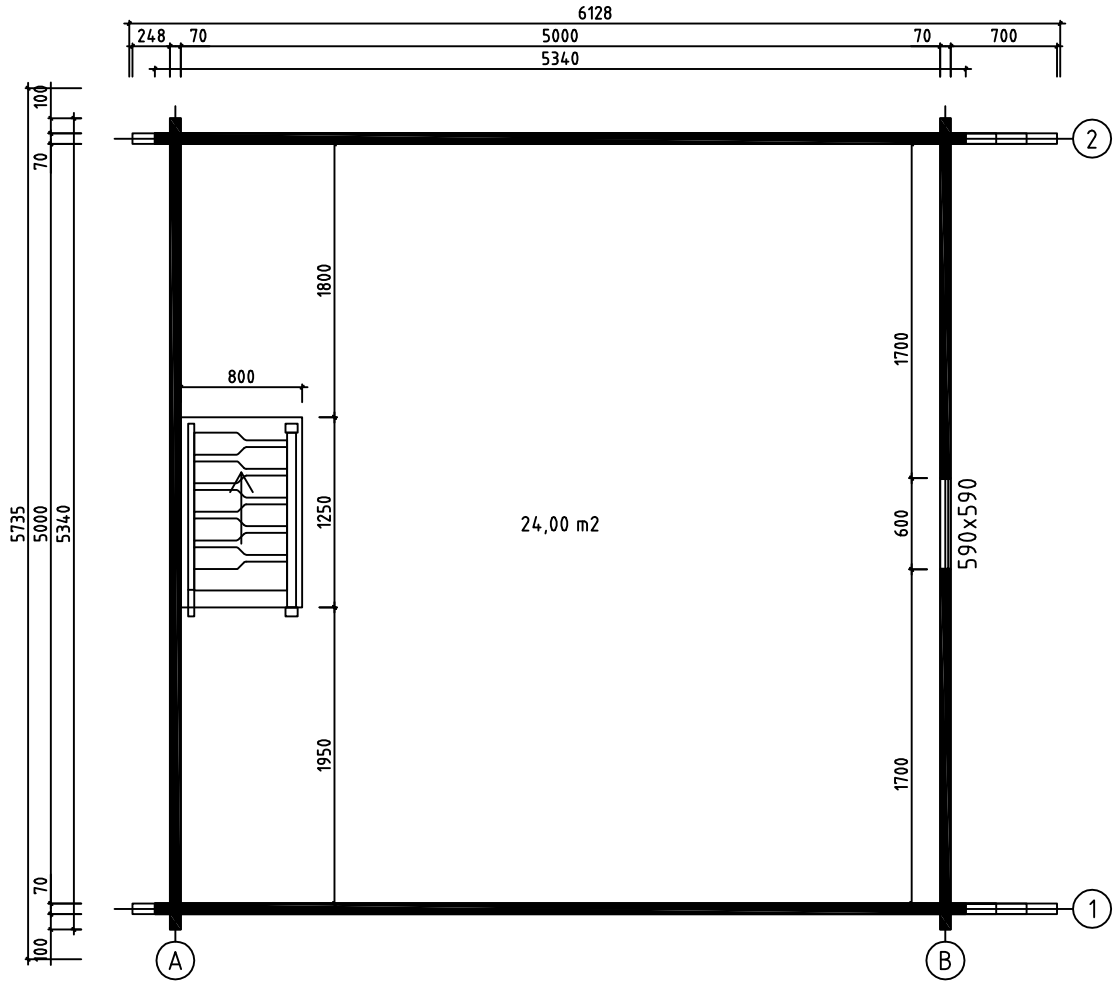

House	Chalet Mezzanine 25m2 70 ISO	Sheet	5
Drawing	PLAN DE L´ETAGE	Scale	1:50
Material	70x135	Date	29.12.2014
Drawer	RP	File	Chalet Mezzanine 25m2 70 ISO.dwg

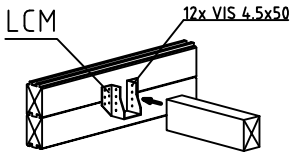

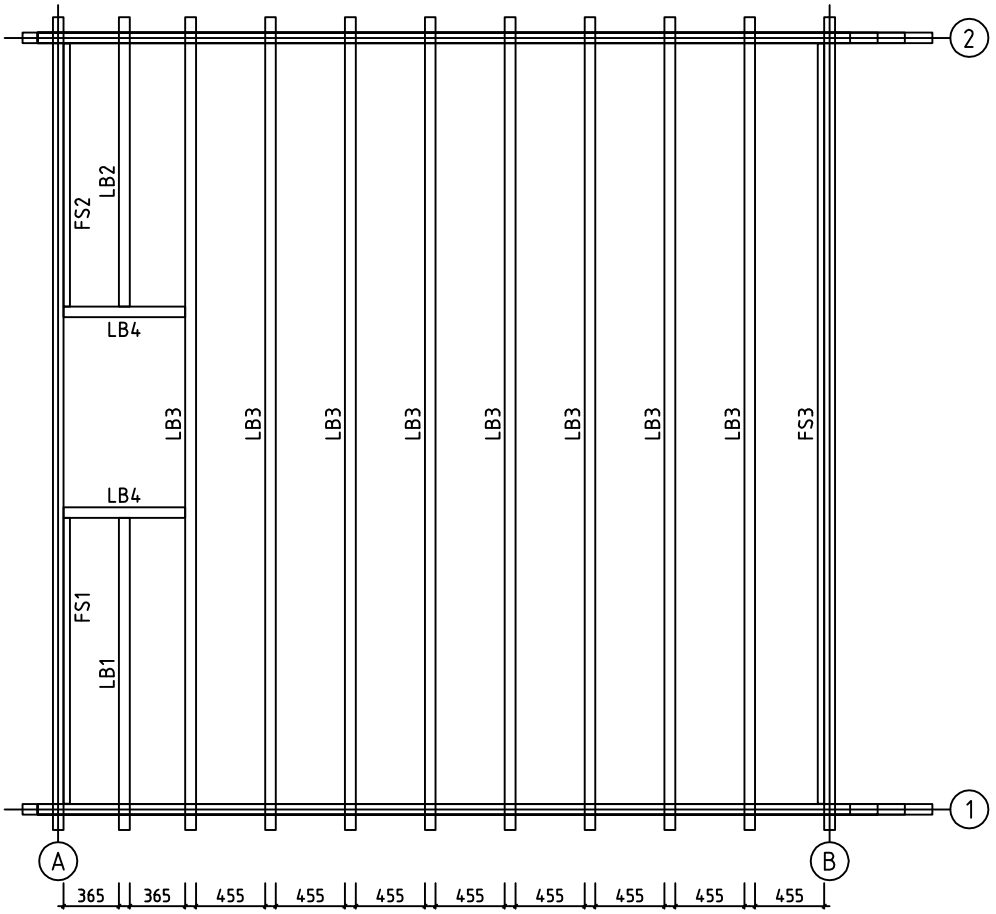

House	Chalet Mezzanine 25m2 70 ISO	Sheet	6
Drawing	SOLIVES DE L´ETAGE	Scale	1:50
Material	70x140, 43x43	Date	29.12.2014
Drawer	RP	File	Chalet Mezzanine 25m2 70 ISO.dwg

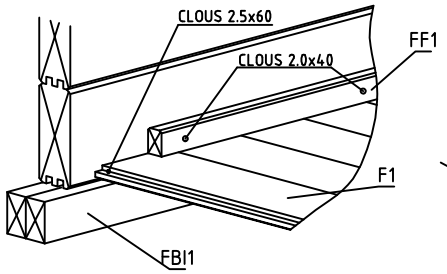

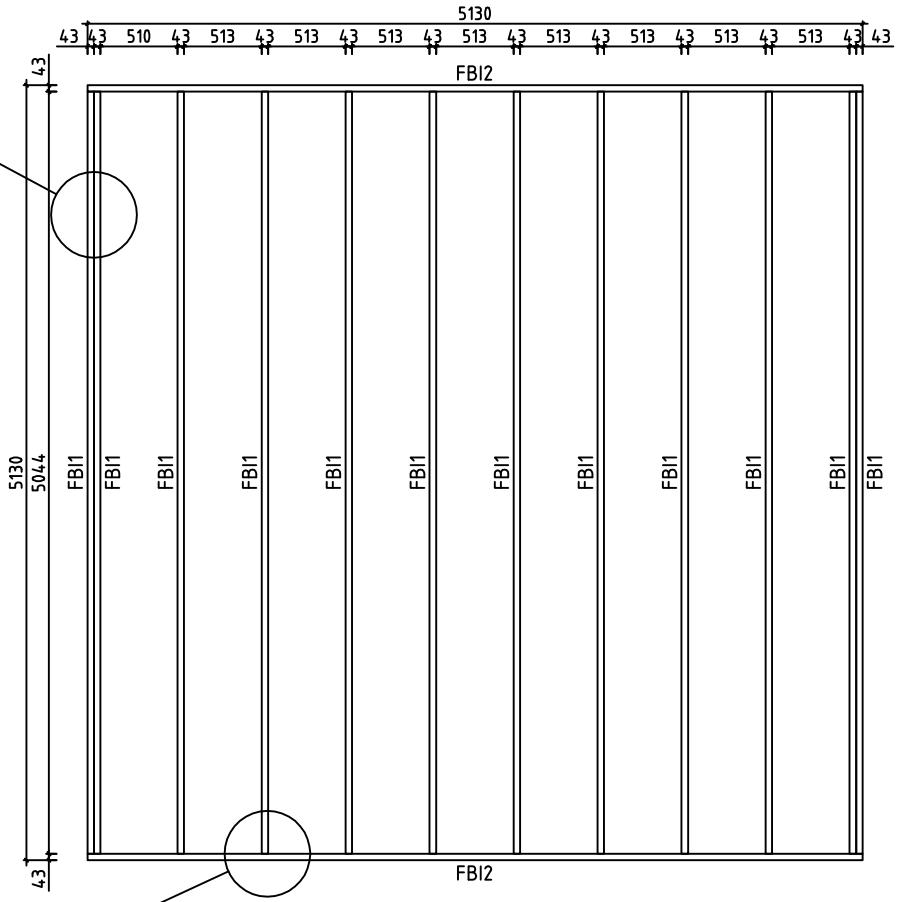

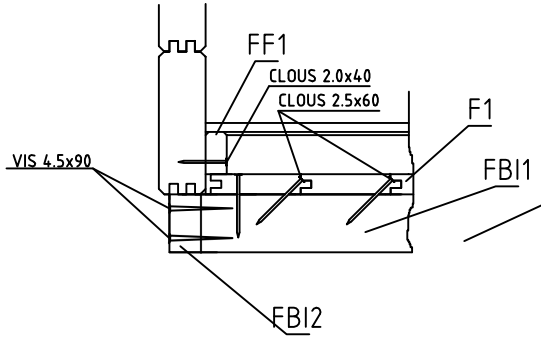

House	Chalet Mezzanine 25m2 70 ISO	Sheet	7
Drawing	FONDATION	Scale	1:50
Material	43x70	Date	29.12.2014
Drawer	RP	File	Chalet Mezzanine 25m2 70 ISO.dwg

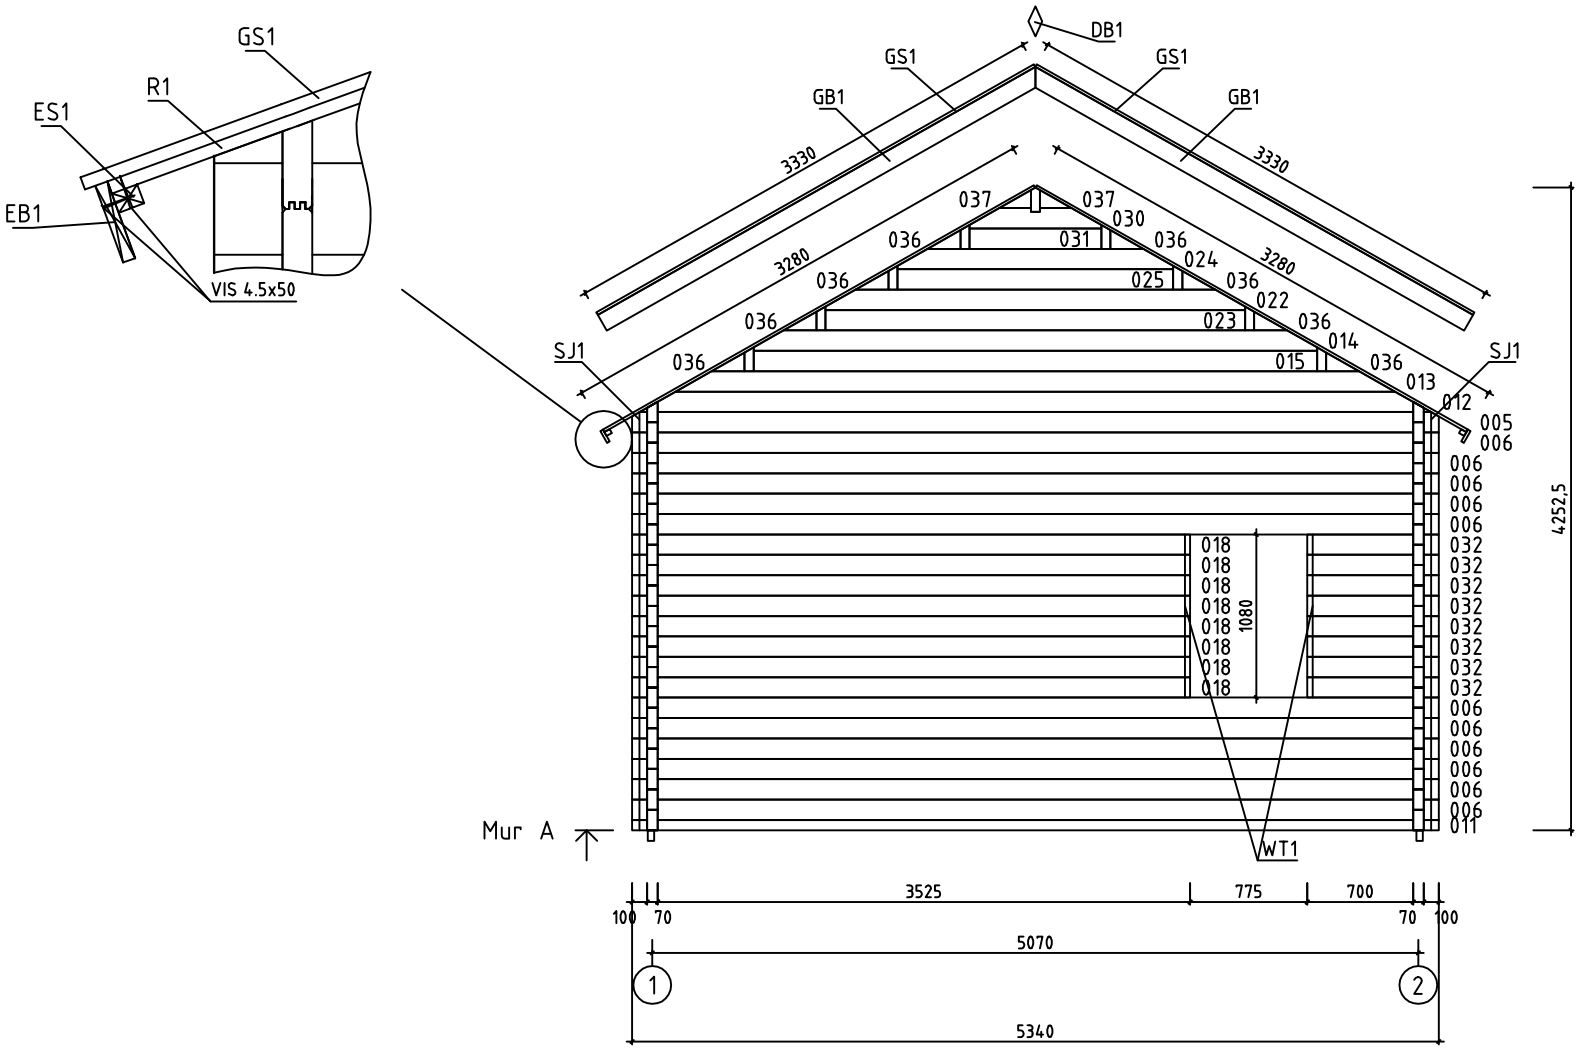

House	Chalet Mezzanine 25m2 70 ISO	Sheet	8
Drawing	MUR A	Scale	1:50
Material	70x135	Date	29.12.2014
Drawer	RP	File	Chalet Mezzanine 25m2 70 ISO.dwg

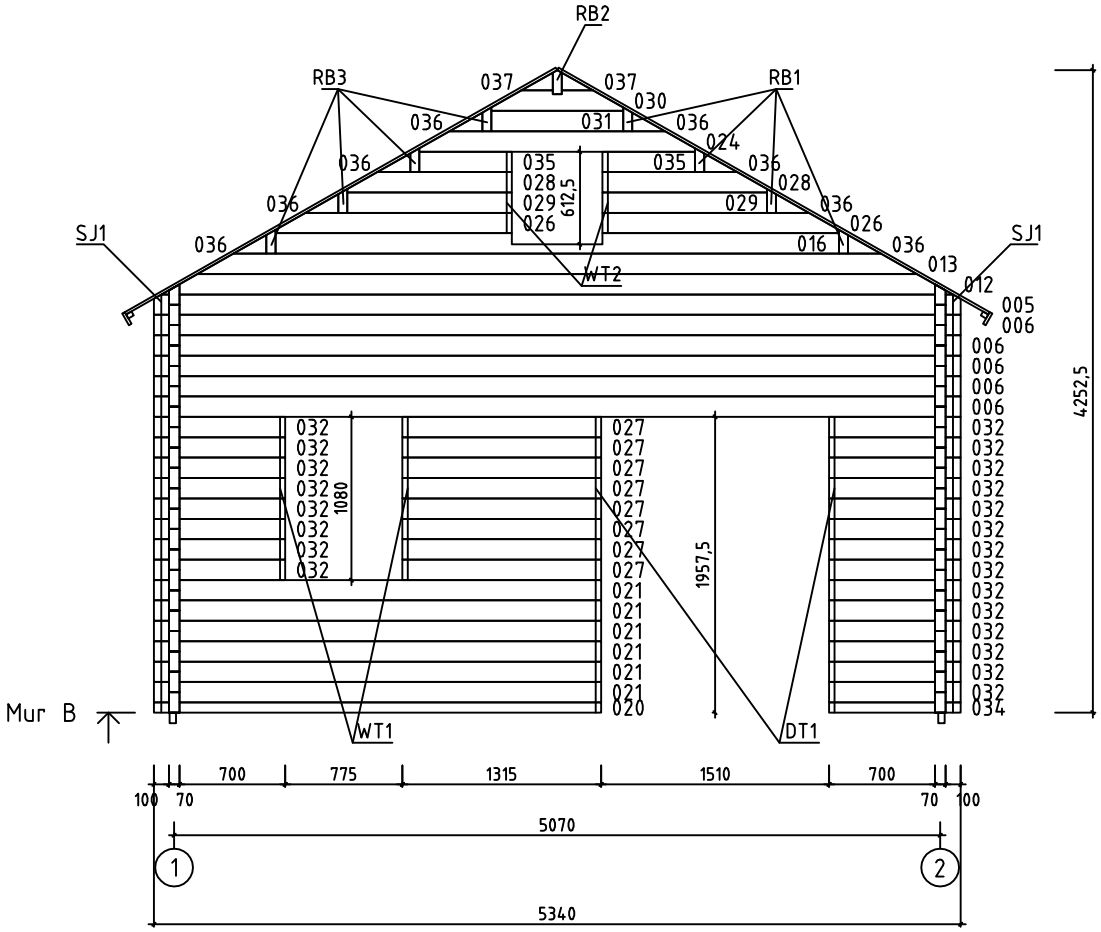

House	Chalet Mezzanine 25m2 70 ISO	Sheet	9
Drawing	MUR B	Scale	1:50
Material	70x135	Date	29.12.2014
Drawer	RP	File	Chalet Mezzanine 25m2 70 ISO.dwg

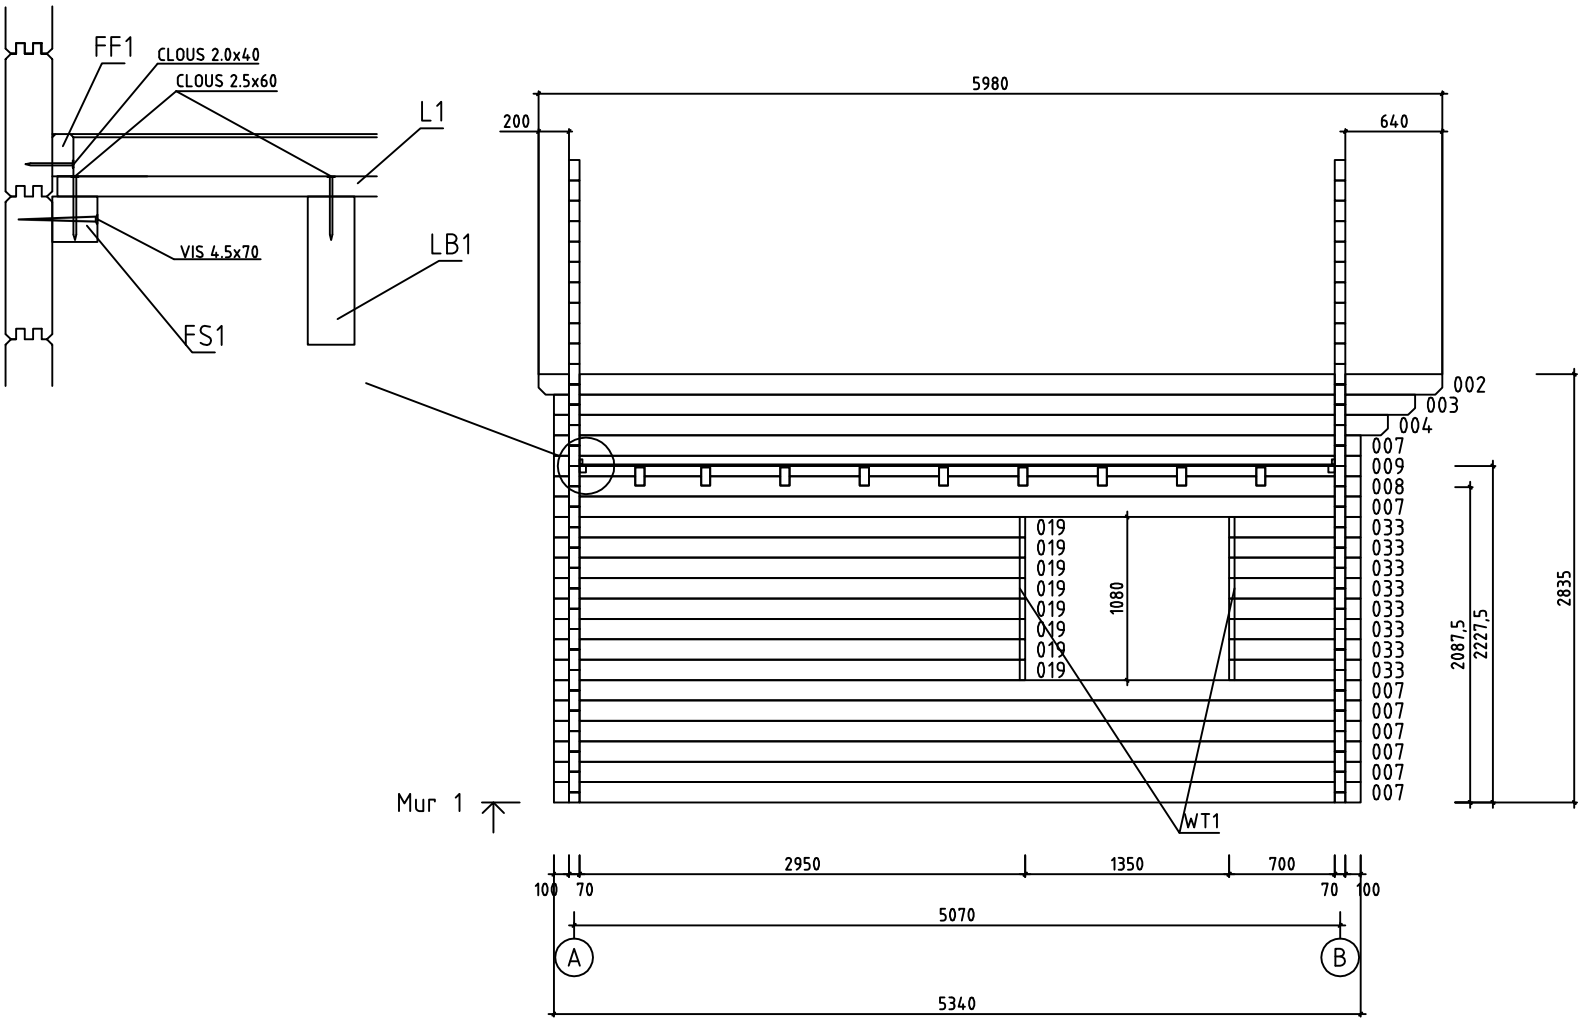

House	Chalet Mezzanine 25m2 70 ISO	Sheet	10
Drawing	MUR 1	Scale	1:50
Material	70x135	Date	29.12.2014
Drawer	RP	File	Chalet Mezzanine 25m2 70 ISO.dwg

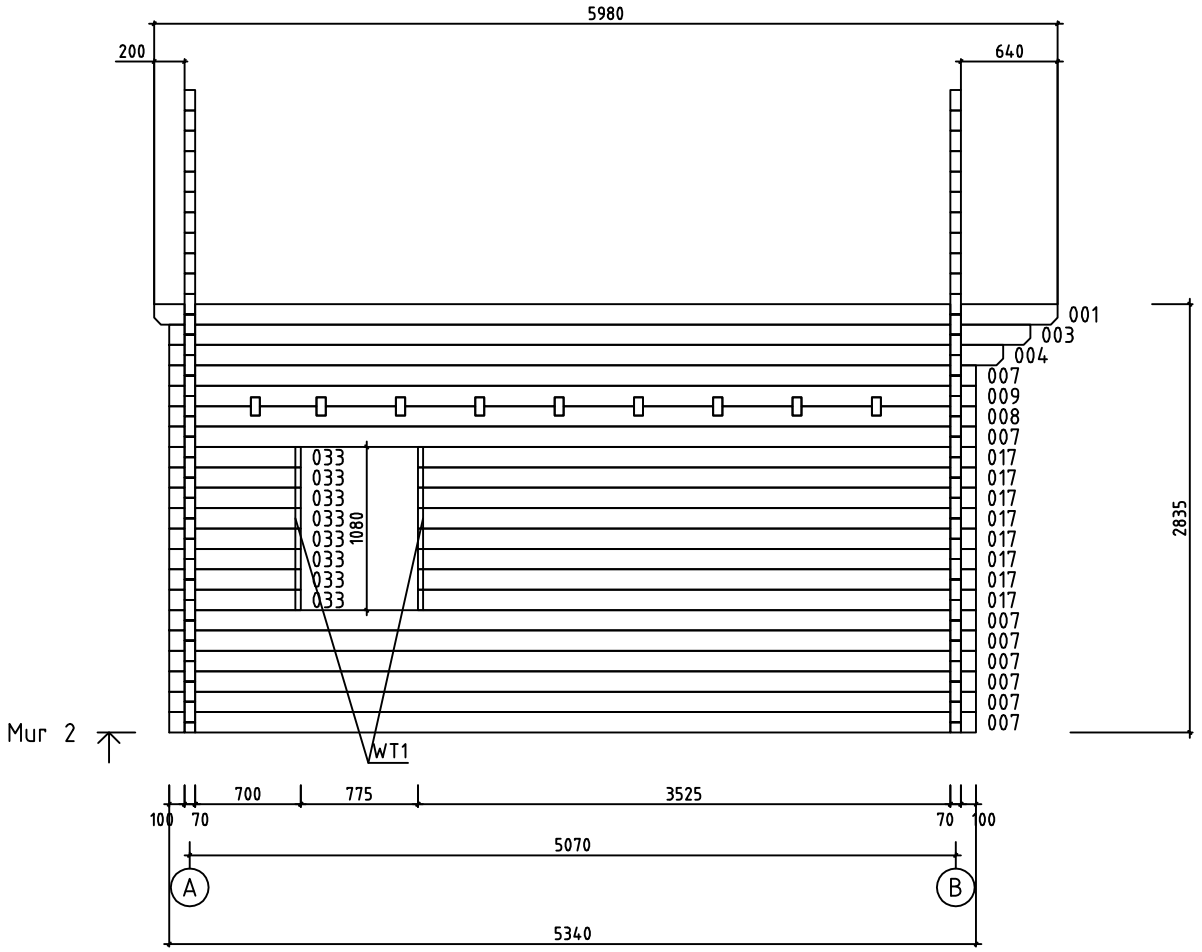

House	Chalet Mezzanine 25m2 70 ISO	Sheet	11
Drawing	MUR 2	Scale	1:50
Material	70x135	Date	29.12.2014
Drawer	RP	File	Chalet Mezzanine 25m2 70 ISO.dwg

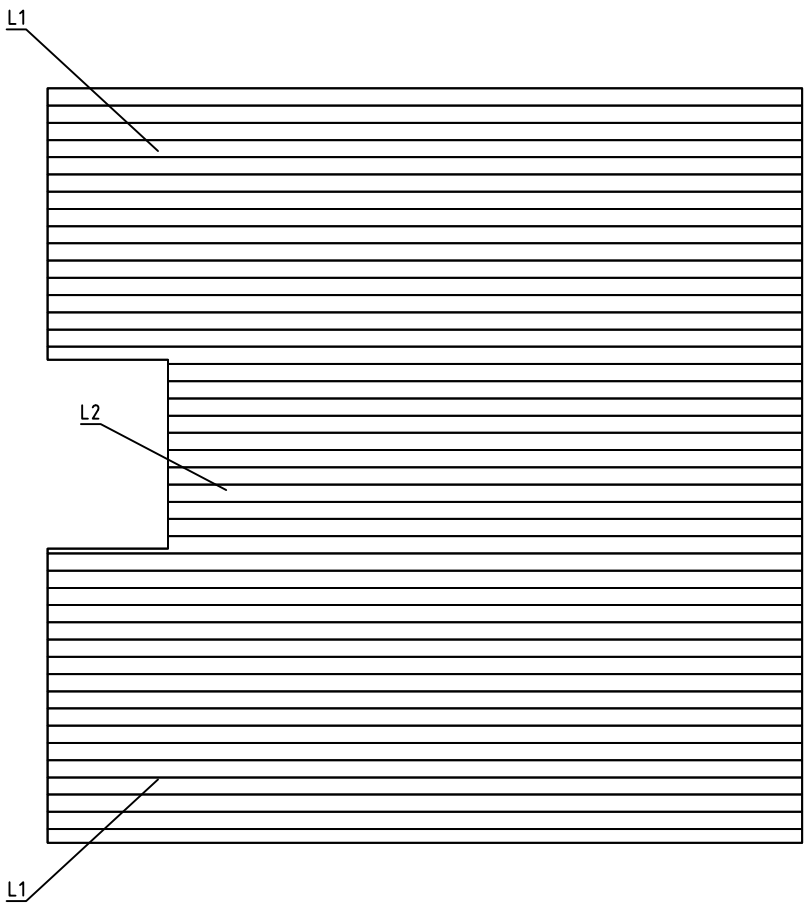

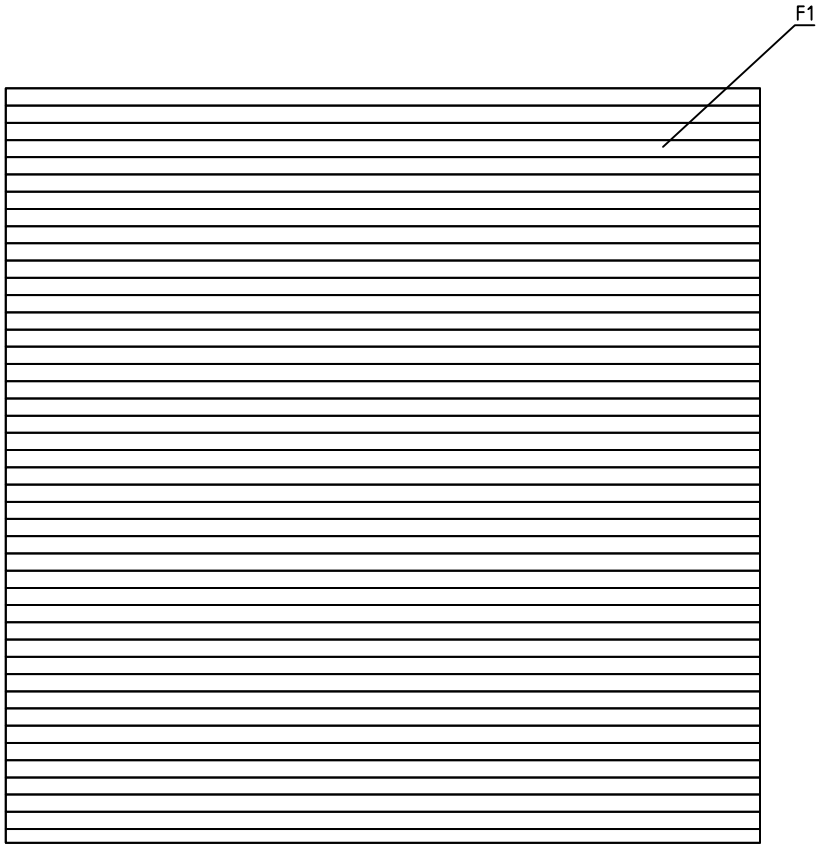

House	Chalet Mezzanine 25m2 70 ISO	Sheet	12
Drawing	PLAN POSE PLANCHER	Scale	1:50
Material	114x19	Date	29.12.2014
Drawer	RP	File	Chalet Mezzanine 25m2 70 ISO.dwg

Pos	Spécification	Unités	Profil (mm)	L (mm)
001	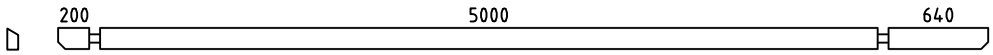	1	70x135	5980
002	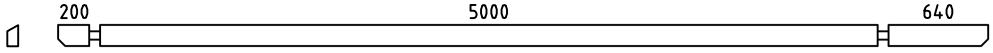	1	70x135	5980
003	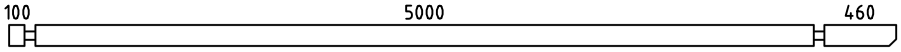	2	70x135	5700
004	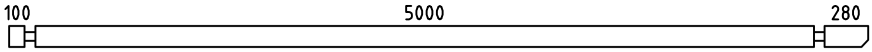	2	70x135	5520
006	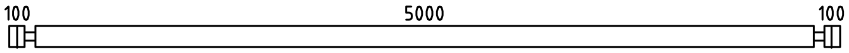	16	70x135	5340
007	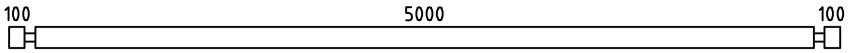	16	70x135	5340
008	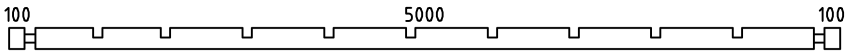	2	70x135	5340
009	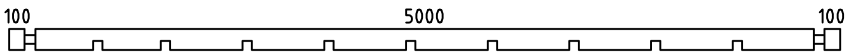	2	70x135	5340
010	MADRIER DE RÉSERVE 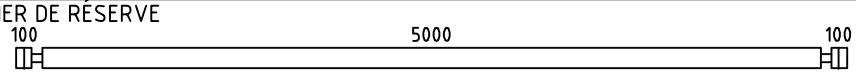	1	70x135	5340
011	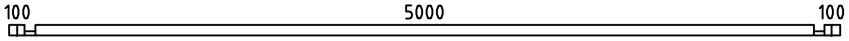	1	70x68	5340
017	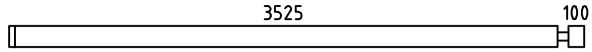	8	70x135	3695
018	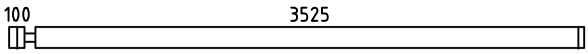	8	70x135	3695
019	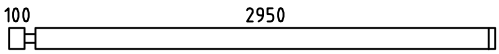	8	70x135	3120
020	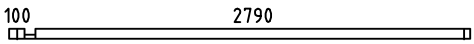	1	70x68	2960
021	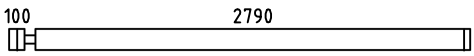	6	70x135	2960
027	 	8	70x135	1315
032	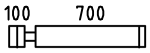	30	70x135	870
033	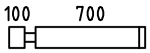	16	70x135	870
034	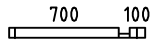	1	70x68	870
HB	MADRIERS D´ASSEMBLAGE 	2	70x135	300
WA-1	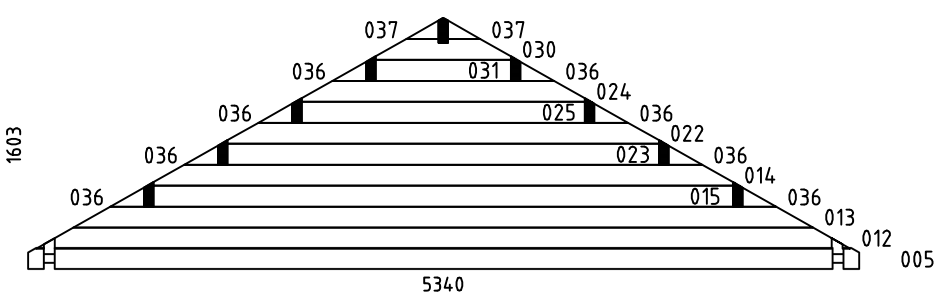	1	70x1603	5340

House	Chalet Mezzanine 25m2 70 ISO	Material		File	Chalet Mezzanine 25m2 70 ISO.dwg	Sheet	13

Pos	Spécification	Unités	Profil (mm)	L (mm)
WB-1	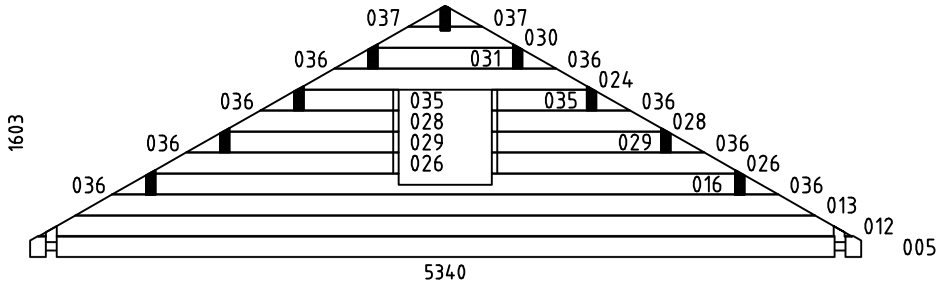	1	70x1603	5340
LB3		8	70x140	5340
LB1	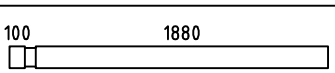	1	70x140	2050
LB2	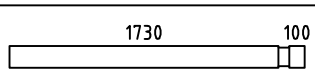	1	70x140	1900
LB4	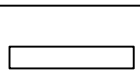	2	70x140	800
FBI2	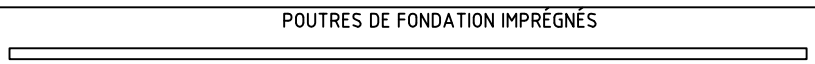	2	43x70	5130
FBI1		12	43x70	5044
FS3	BAGUETTES POUR FIXER LES PLANCHER DE L´ETAGE 	1	43x43	4996
FS1	BAGUETTES POUR FIXER LES PLANCHER DE L´ETAGE 	1	43x43	1878
FS2	BAGUETTES POUR FIXER LES PLANCHER DE L´ETAGE 	1	43x43	1728
RB1		4	68x190	5980
RB3		4	68x190	5980
RB2		1	68x190	5980
F1	PLANCHER  ou	44+1 57+1	114x19 88x19	4994
L1	PLANCHER DE L´ETAGE  ou	34+1 44+1	114x19 88x19	4994
L2	PLANCHER DE L´ETAGE  ou	10+1 13+1	114x19 88x19	4197
R1	VOLIGES  ou	106+2 138+2	114x19 88x19	3280
FF1	BAGUETTE DE FINITION DE PLANCHER 		19x35	42m
GB1	PLANCHE DE RIVE 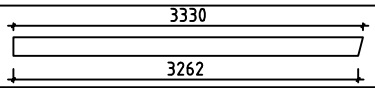	4	19x120	3330
GS1	BAGUETTES POUR FIXER LES PLANCHES DE RIVE 	4	19x70	3330
EB1	LATTES SOUS VOLIGES 	4	19x90	2990
ES1	BAGUETTES POUR FIXER LES LATTES SOUS VOLIGES 	4	30x40	2990

House	Chalet Mezzanine 25m2 70 ISO	Material	File	Chalet Mezzanine 25m2 70 ISO.dwg	Sheet	14

Pos	Spécification	Unités	Profil (mm)	L (mm)
DB1	ELÉMENTS DE DÉCORATION 	2	19x90	200
DT1	TASSEAU DE FIXATION POUR PORTES 	2	25x19	1930
WT1	TASSEAU DE FIXATION POUR FENÉTRE 	8	25x19	1050
WT2	TASSEAU DE FIXATION POUR FENÉTRE 	2	25x19	500
SJ1	TIGES FILETÉS	4	ØM10	2800
LCM	CONNECTEUR MÉTALLIQUE POUR SOLIVES DE L´ETAGE (LB1, LB2, 4x LB4) 	6	70	135
	CLOUS POUR FF1	90	Ø2.0	40
	CLOUS POUR F1, L1, L2, R1	2100	Ø2.5	60
	CLOUS POUR LE REVÉTEMENT DE TOIT	600	Ø2.5	20
	VIS POUR GB1, GS1, EB1, ES1, DB1 LCM	190	Ø4.5	50
	VIS POUR FS1, FS2, FS3	20	Ø4.5	70
	VIS POUR 011, 020, 034 FBI1, FBI2	80	Ø4.5	90
	VIS POUR RB1, RB2, RB3, WA-1, WB-1 LB1, LB2, LB3	60	Ø6.0	160
	REVÉTEMENT DE TOIT R = 15m 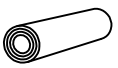	4		
	POIGNÉE DE FENÊTRE (EN KIT) 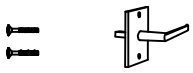	6		
	REJET D´EAU POUR DOUBLE FENÉTRE 	1		
	REJET D´EAU POUR FENÉTRE 	3		
	REJET D´EAU POUR FENÉTRE 	1		
	POIGNÉE DE PORTE (EN KIT) 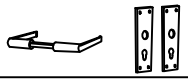	1		
	SERRURE DE PORTE + CLÉS 	1		
	BORDURE DE PORTE 	1		
	ESCALIER 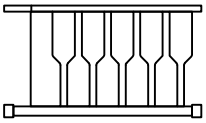	1	700	2730

House	Chalet Mezzanine 25m2 70 ISO	Material	File	Chalet Mezzanine 25m2 70 ISO.dwg	Sheet	15

Pos	Spécification		Unités	Profil (mm)	L (mm)
	DOUBLE PORTE (droit) ORT__1H	P	1	1500	1930
	DOUBLE FENÉTRE ORT__1H		1	1340	1050
	FENÉTRE (droit) ORT__1H	P	3	765	1050
	FENÉTRE (droit) ORT__1H	P	1	590	590

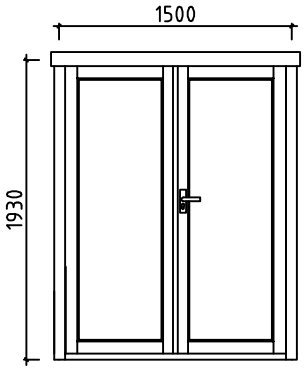

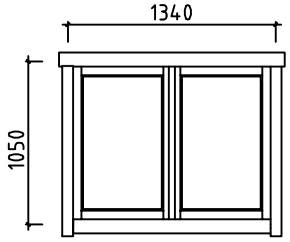

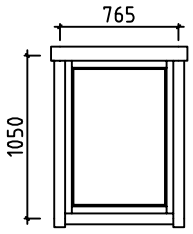

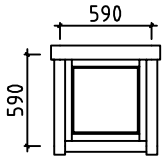

House Chalet Mezzanine 25m2 70 ISO	Material	File Chalet Mezzanine 25m2 70 ISO.dwg	Sheet 16

#001	2	5980	1
#002	1	5980	1
#003	1,2	5700	2
#004	1,2	5520	2
#005	A,B	5340	2
#006	A,B	5340	16
#007	1,2	5340	16
#008	1,2	5340	2
#009	1,2	5340	2
#010		5340	1
#011	A	5340	1
#012	A,B	5238	2
#013	A,B	4762	2
#014	A	3730	1
#015	A	3730	1
#016	B	3730	1
#017	2	3695	8
#018	A	3695	8
#019	1	3120	8
#020	B	2960	1
#021	B	2960	6
#022	A	2777	1
#023	A	2777	1
#024	A,B	1825	2
#025	A	1825	1
#026	B	1565	2
#027	B	1315	8
#028	B	1089	2
#029	B	1089	2
#030	A,B	872	2
#031	A,B	872	2
#032	A,B	870	30
#033	1,2	870	16
#034	B	870	1
#035	B	612	2
#036	A,B	218	16
#037	A,B	208	4