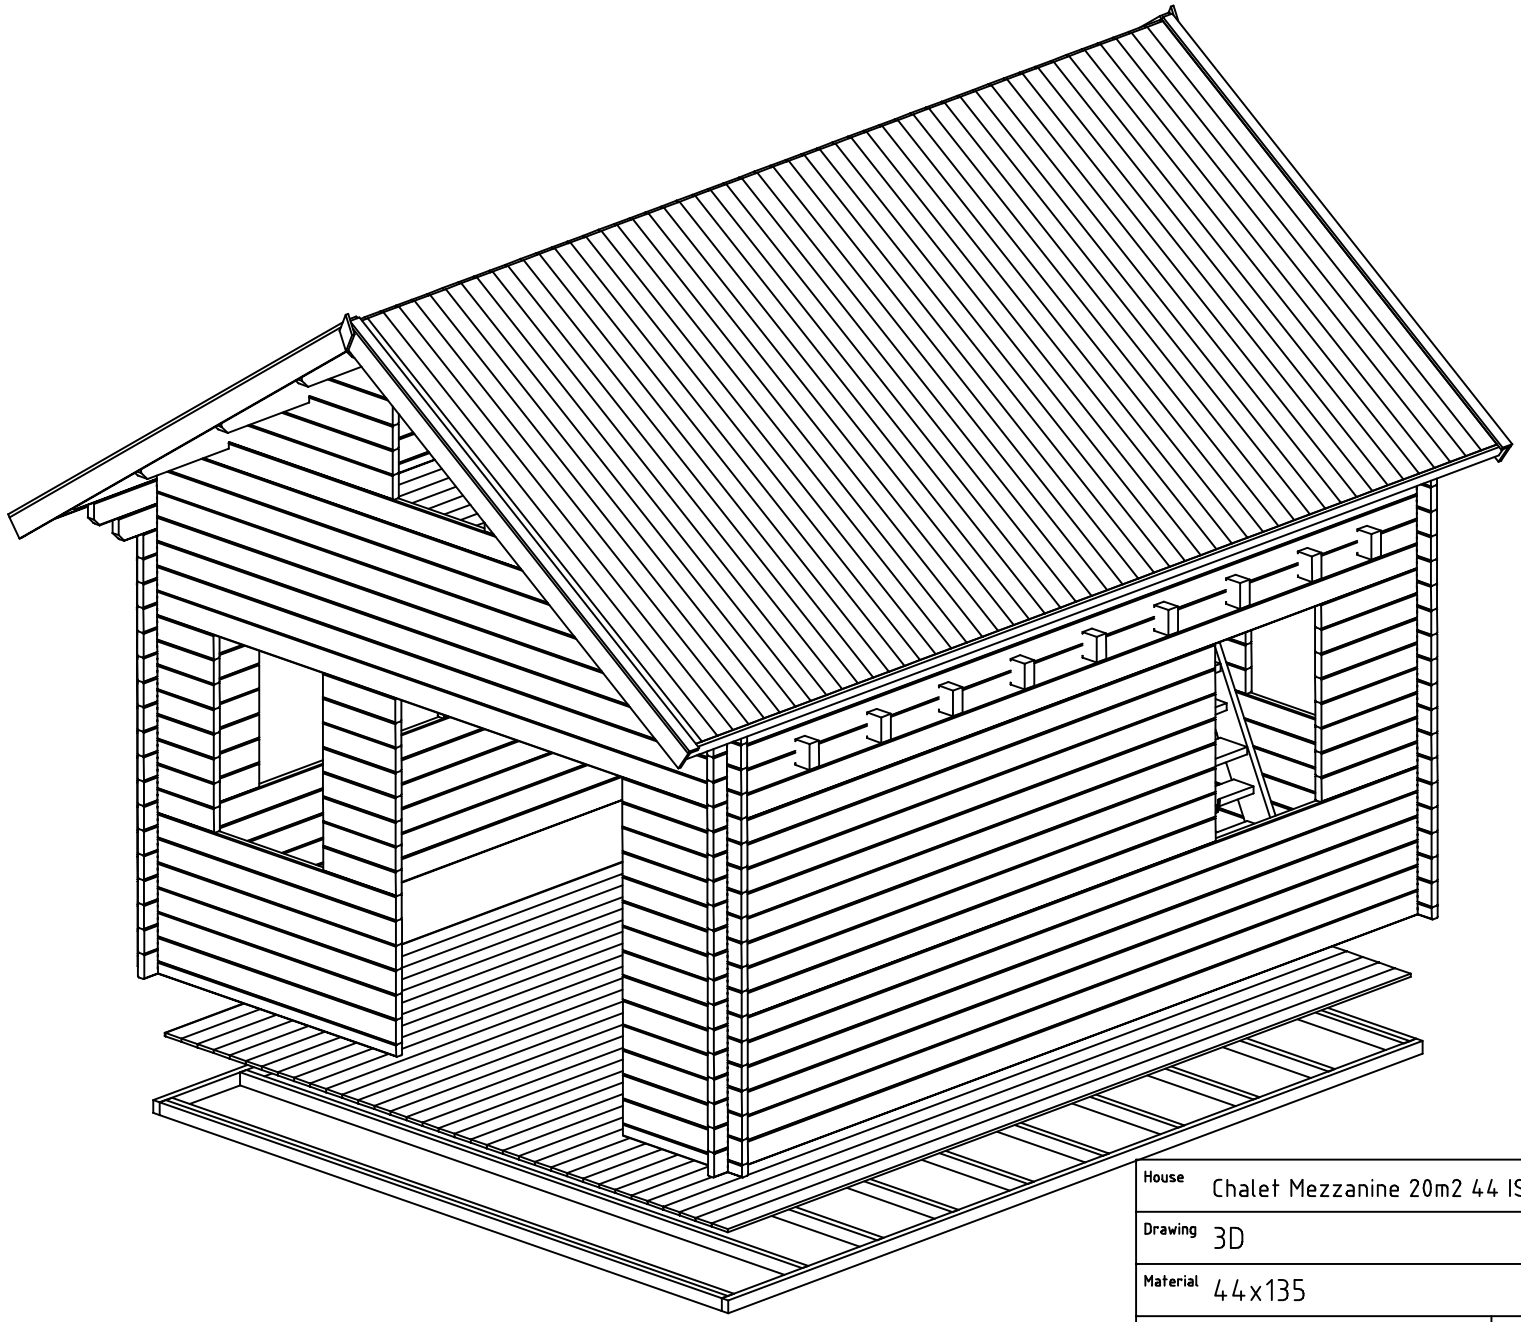

House	Chalet Mezzanine 20m2 44 ISO	Sheet	1
Drawing	3D	Scale	
Material	44x135	Date	27.01.2019
Drawer	RP	File	Chalet Mezzanine 20m2 44 ISO 3D.dwg

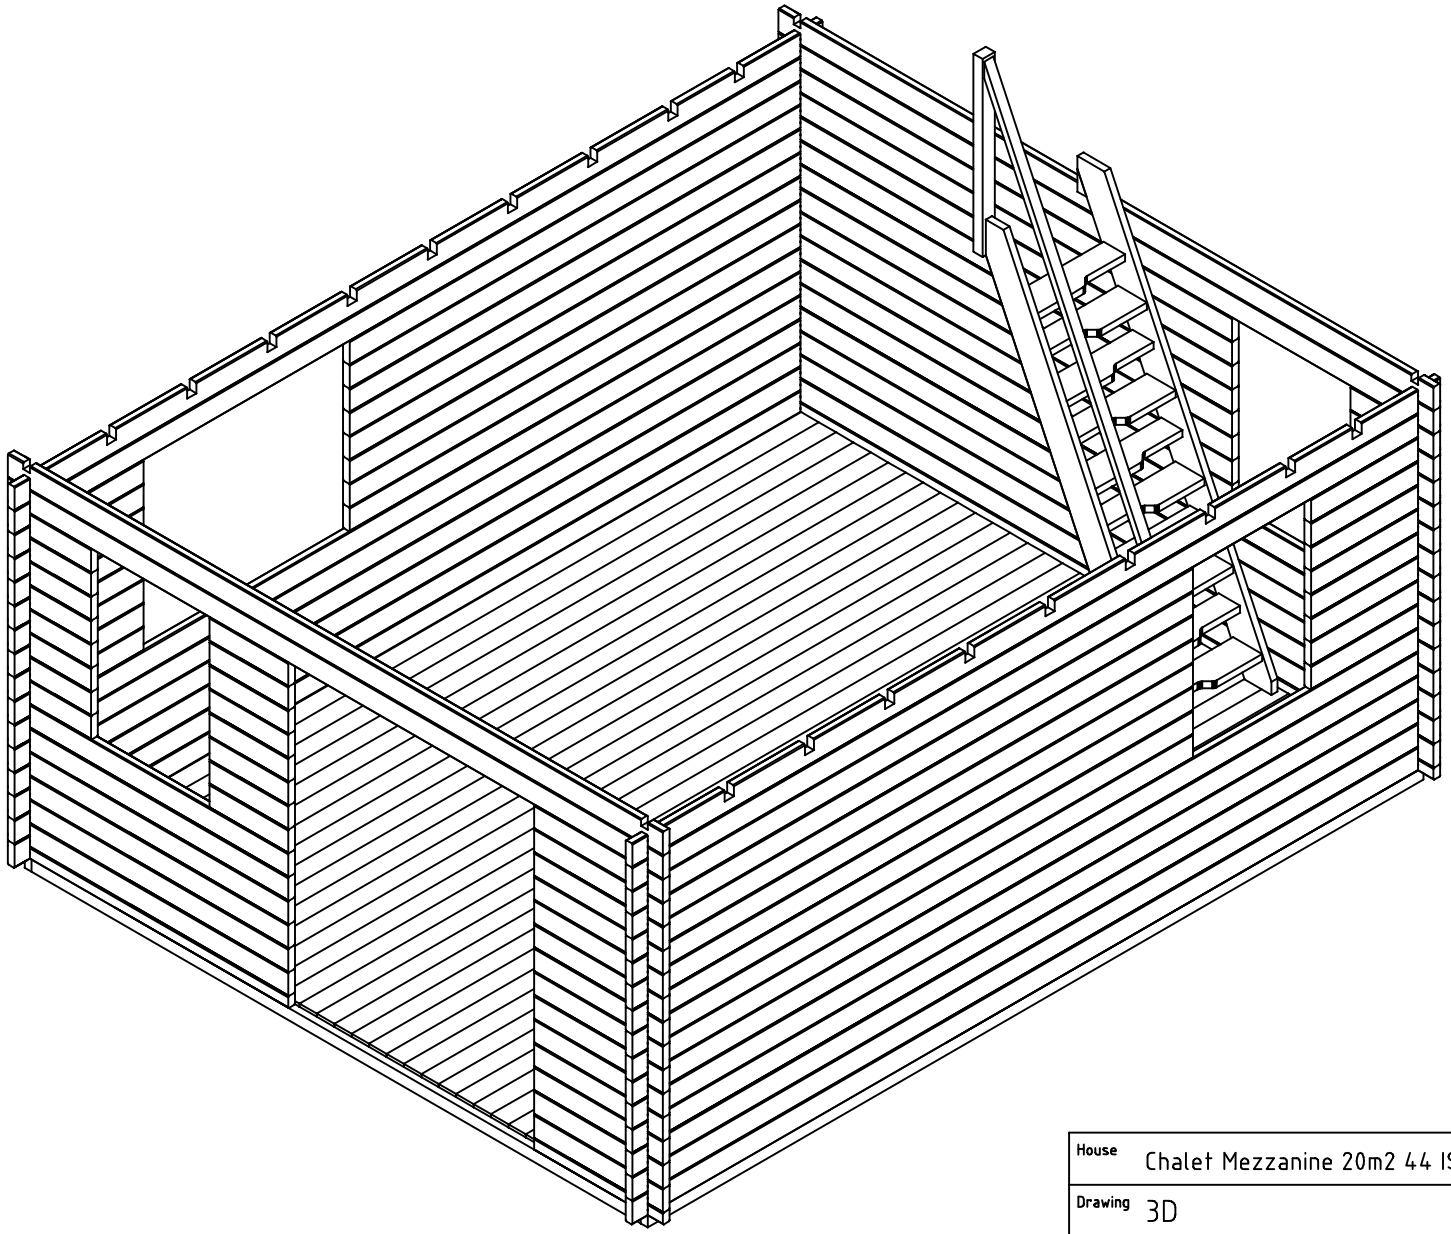

House	Chalet Mezzanine 20m2 44 ISO	Sheet	2
Drawing	3D	Scale	
Material	44x135	Date	27.01.2019
Drawer	RP	File	Chalet Mezzanine 20m2 44 ISO 3D.dwg

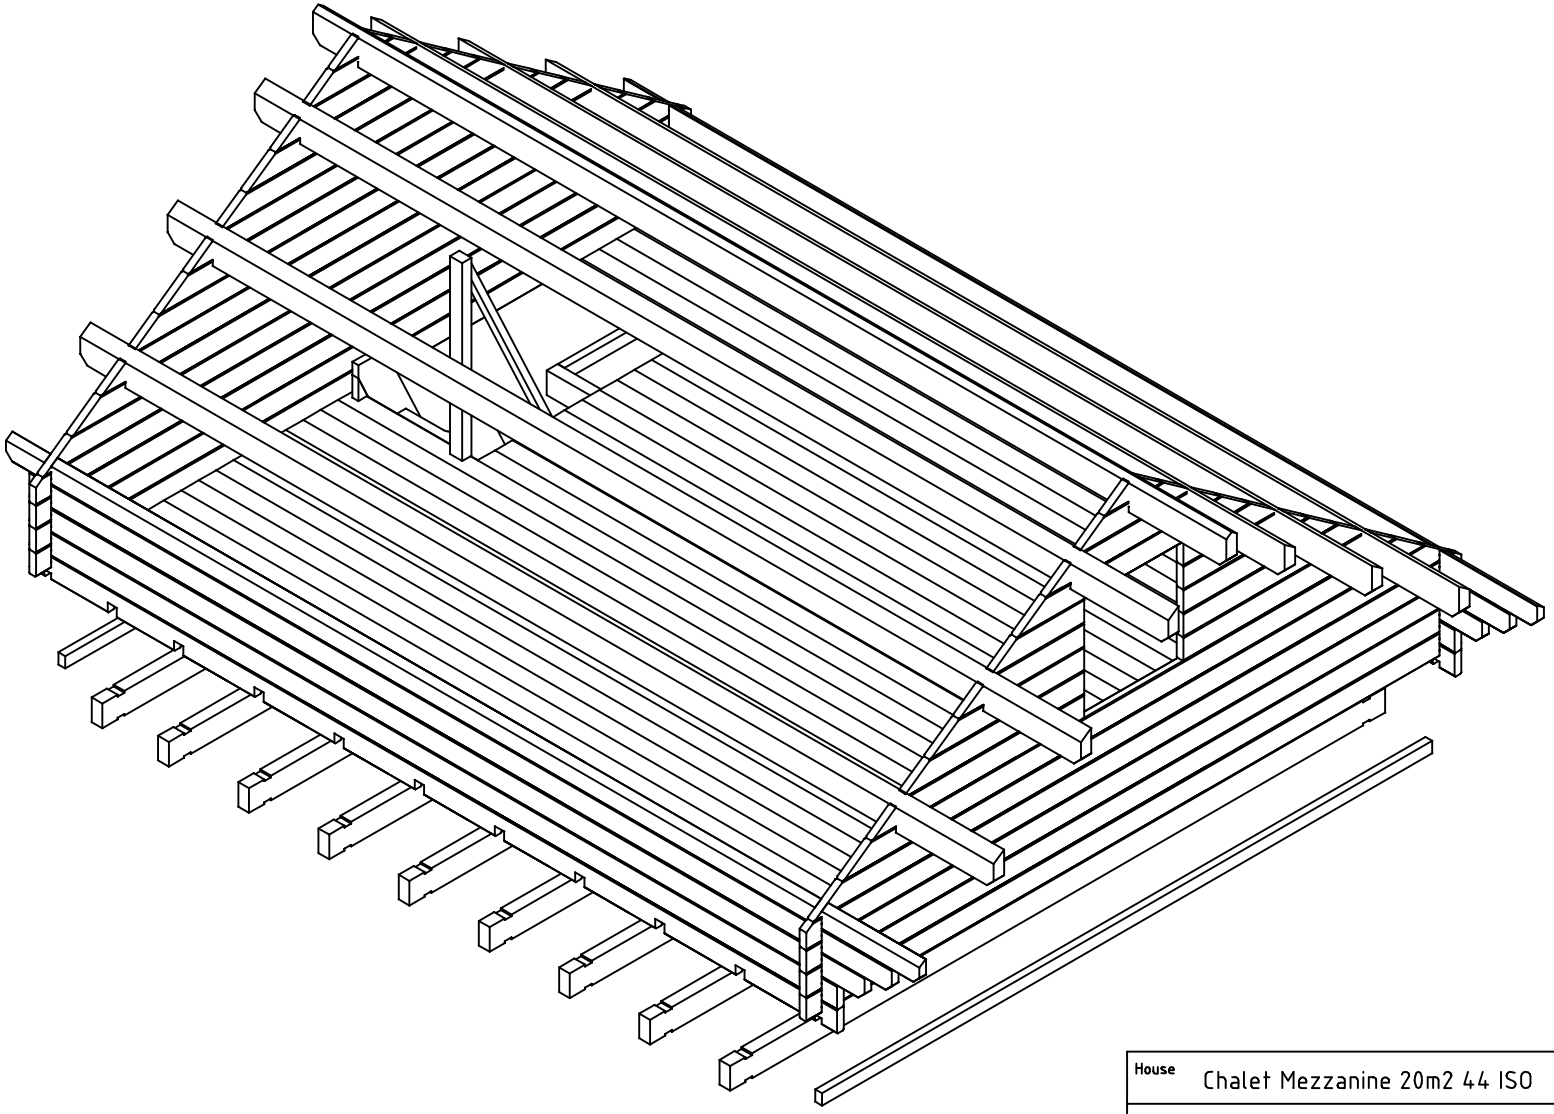

House	Chalet Mezzanine 20m2 44 ISO	Sheet	3
Drawing	3D	Scale	
Material	44x135	Date	27.01.2019
Drawer	RP	File	Chalet Mezzanine 20m2 44 ISO 3D.dwg

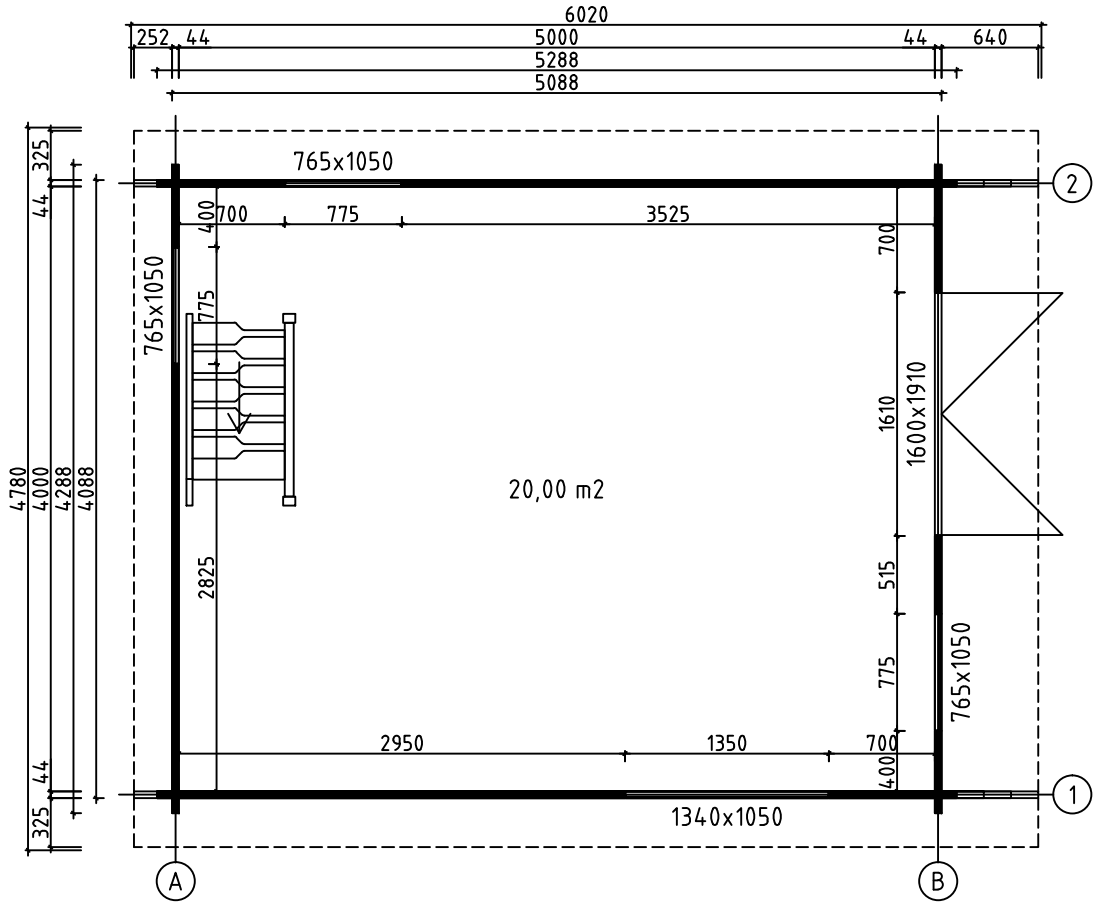

House	Chalet Mezzanine 20m2 44 ISO	Sheet	4
Drawing	GROUNDPLAN	Scale	1:50
Material	44x135	Date	27.01.2020
Drawer	RP	File	Chalet Mezzanine 20m2 44 ISO.dwg

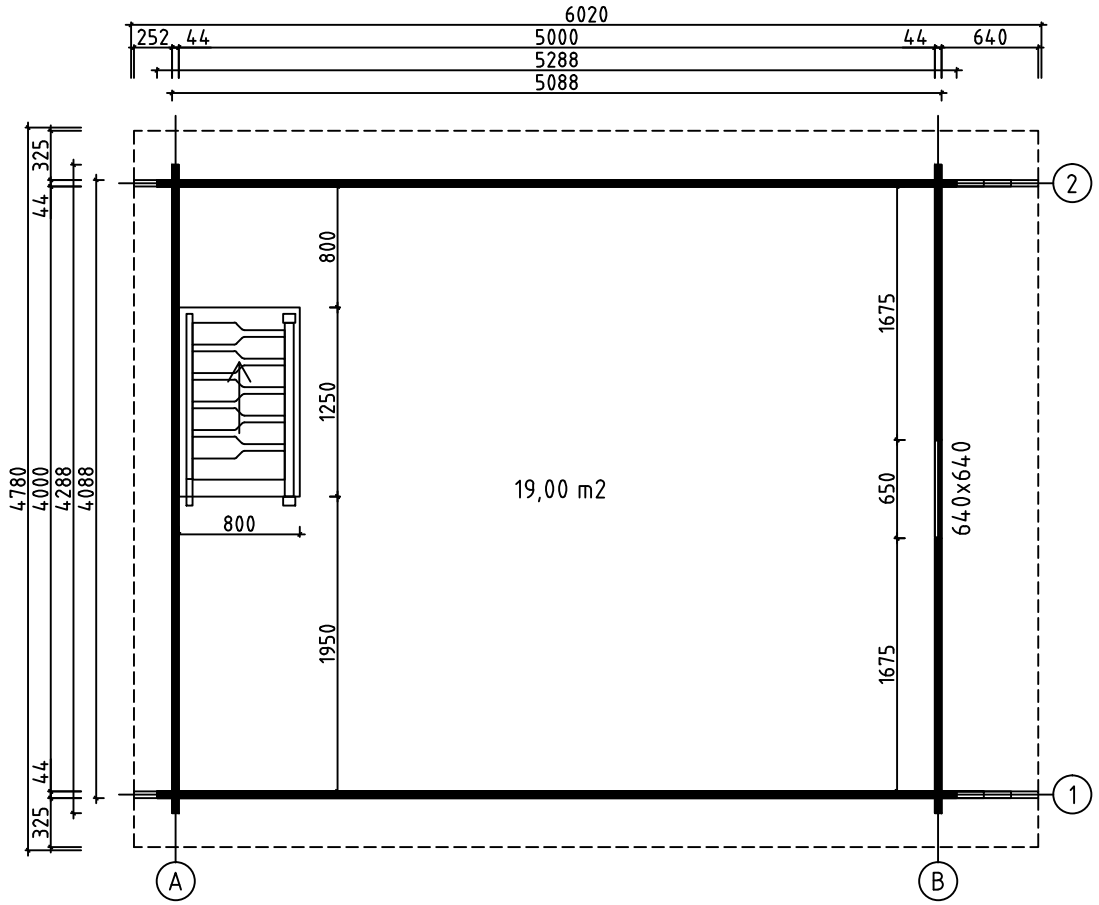

House	Chalet Mezzanine 20m2 44 ISO	Sheet	5
Drawing	LOFT FLOOR	Scale	1:50
Material	44x135	Date	27.01.2020
Drawer	RP	File	Chalet Mezzanine 20m2 44 ISO.dwg

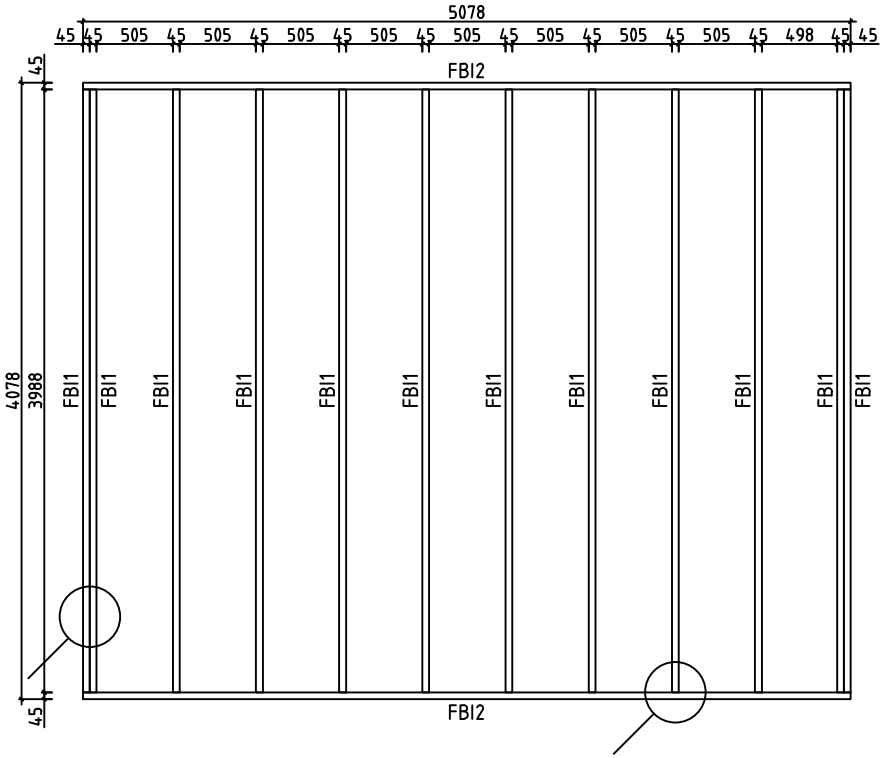

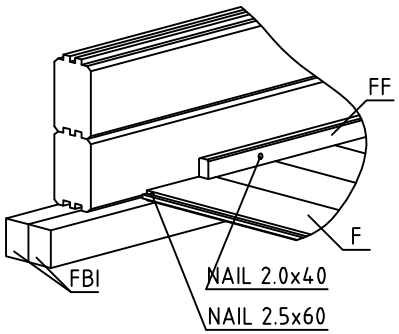

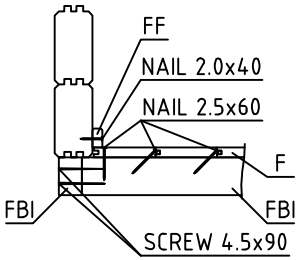

House	Chalet Mezzanine 20m2 44 ISO	Sheet	6
Drawing	FLOORBEAMS	Scale	1:50
Material	45x70	Date	27.01.2020
Drawer	RP	File	Chalet Mezzanine 20m2 44 ISO.dwg

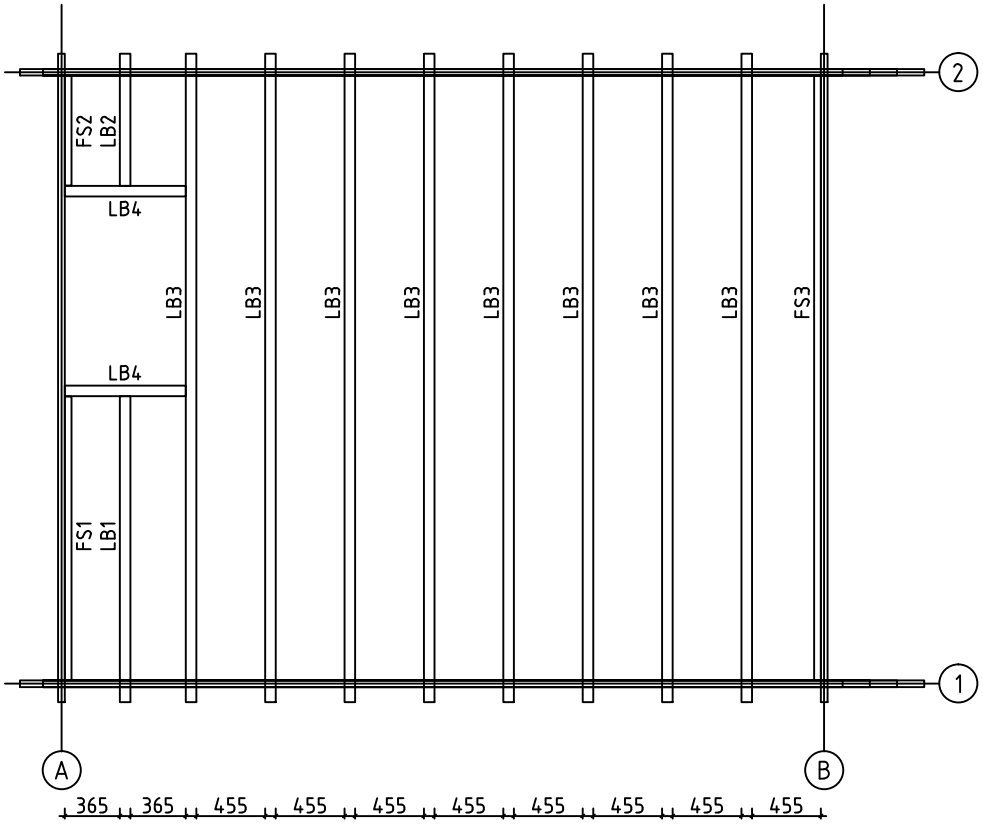

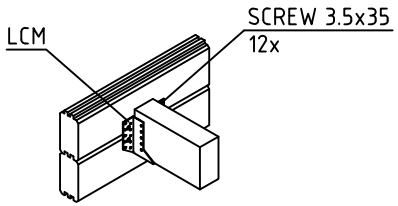

House	Chalet Mezzanine 20m2 44 ISO	Sheet	7
Drawing	LOFT FLOOR BEAM	Scale	1:50
Material	70x140, 45x70	Date	27.01.2020
Drawer	RP	File	Chalet Mezzanine 20m2 44 ISO.dwg

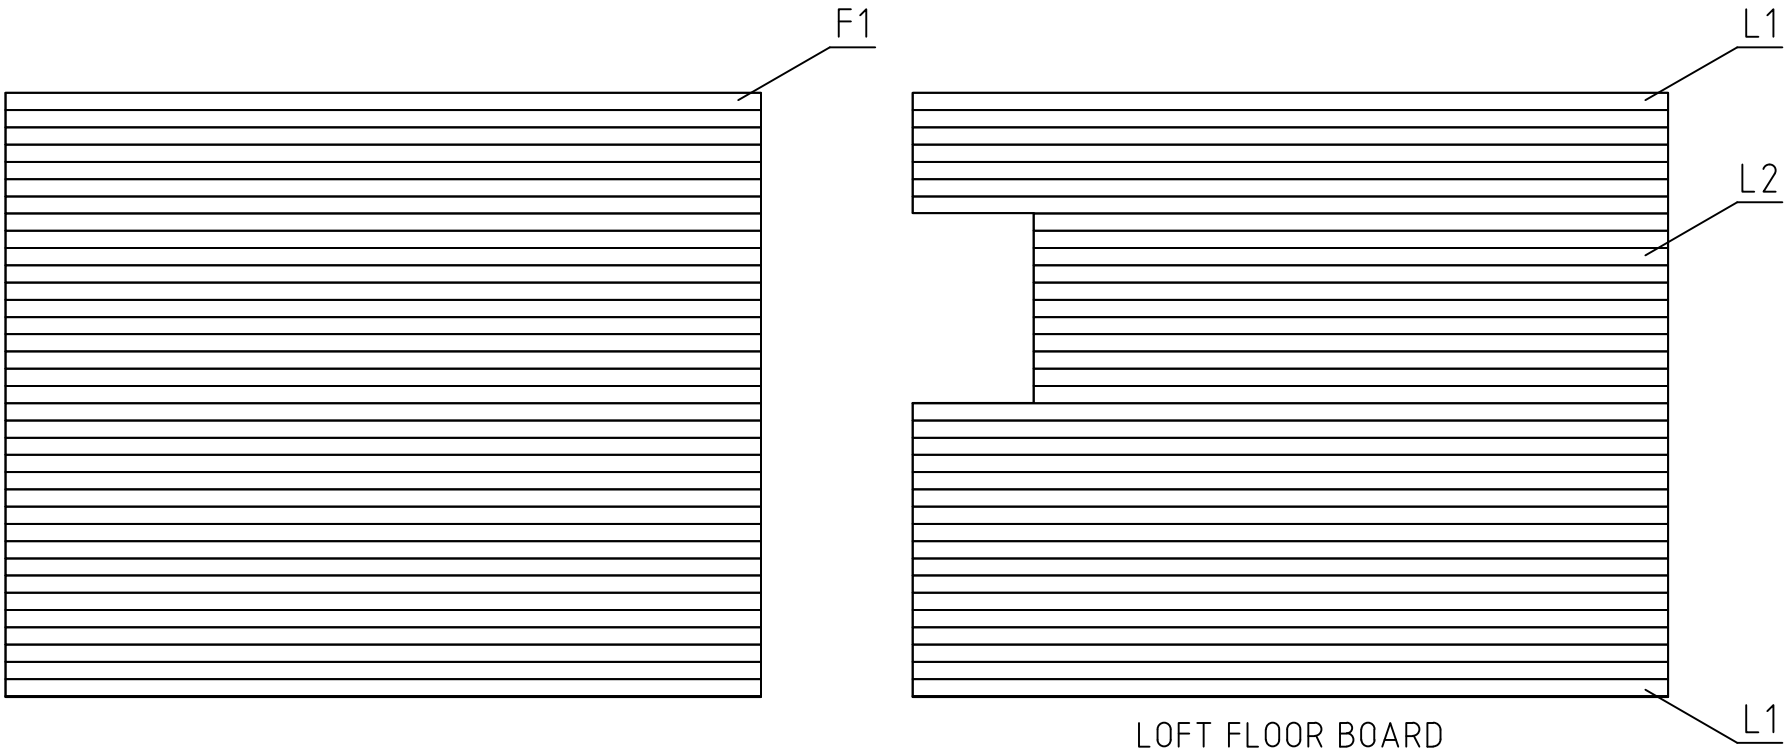

LOFT FLOOR BOARD

House	Chalet Mezzanine 20m2 44 ISO	Sheet	8
Drawing	FLOORBOARD	Scale	1:50
Material	18x114	Date	27.01.2020
Drawer	RP	File	Chalet Mezzanine 20m2 44 ISO.dwg

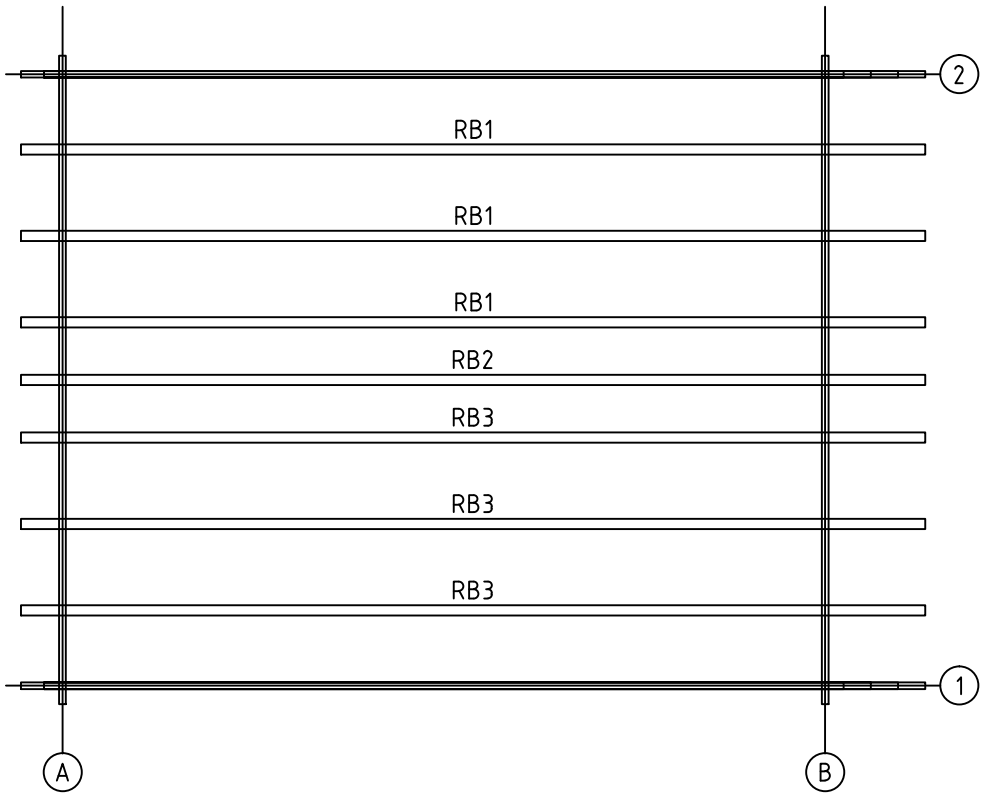

House	Chalet Mezzanine 20m2 44 ISO	Sheet	9
Drawing	ROOFBEAMS	Scale	1:50
Material	68x190	Date	27.01.2020
Drawer	RP	File	Chalet Mezzanine 20m2 44 ISO.dwg

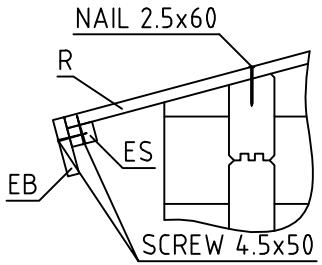

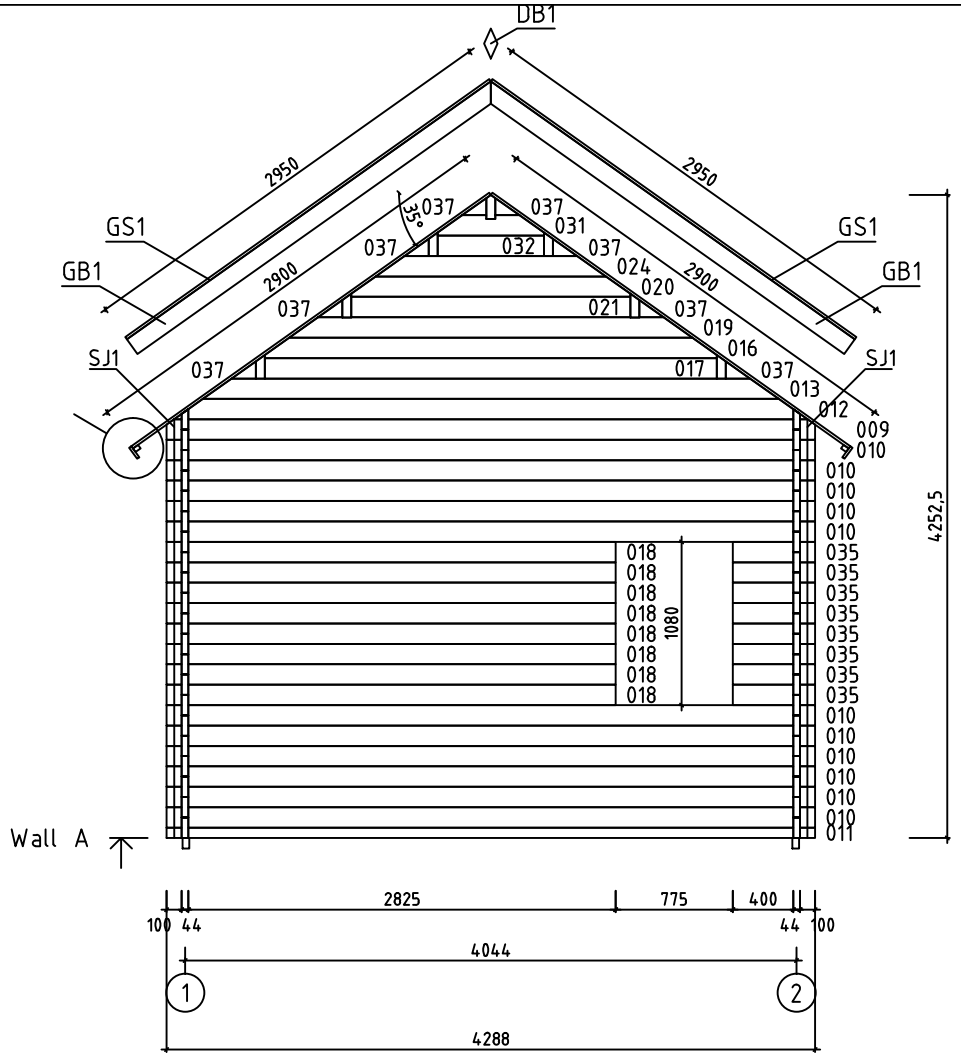

House	Chalet Mezzanine 20m2 44 ISO	Sheet	10
Drawing	WALL A	Scale	1:50
Material	44x135	Date	27.01.2020
Drawer	RP	File	Chalet Mezzanine 20m2 44 ISO.dwg

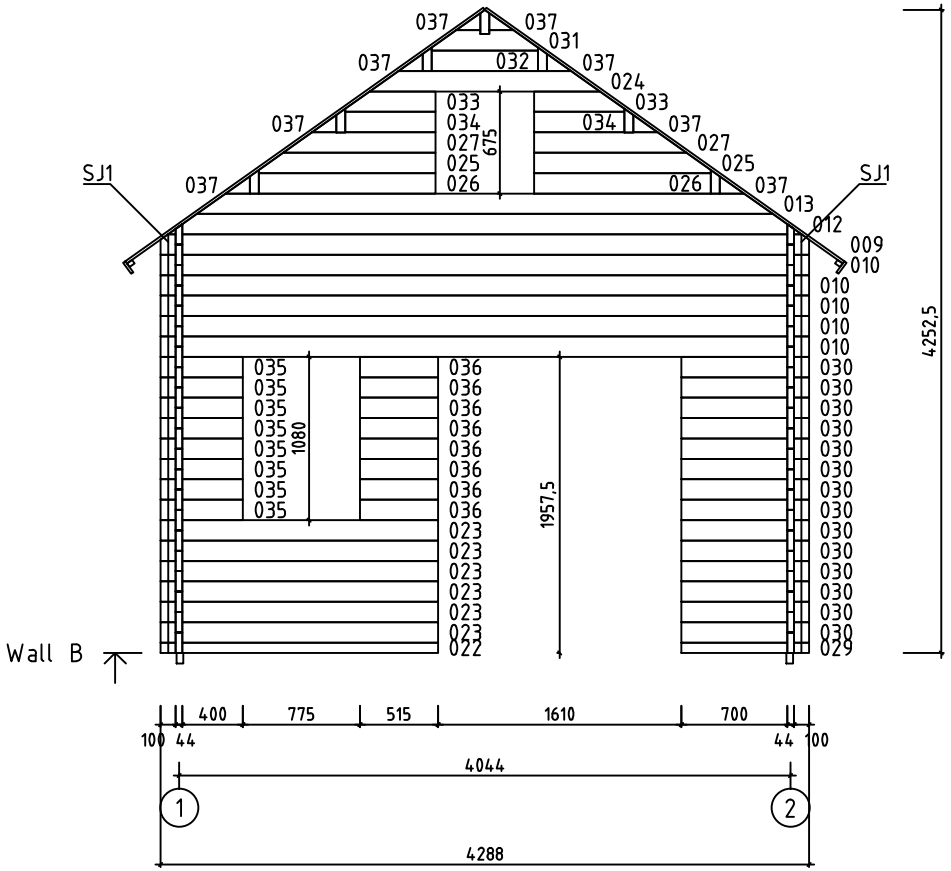

House	Chalet Mezzanine 20m2 44 ISO	Sheet	11
Drawing	WALL B	Scale	1:50
Material	44x135	Date	27.01.2020
Drawer	RP	File	Chalet Mezzanine 20m2 44 ISO.dwg

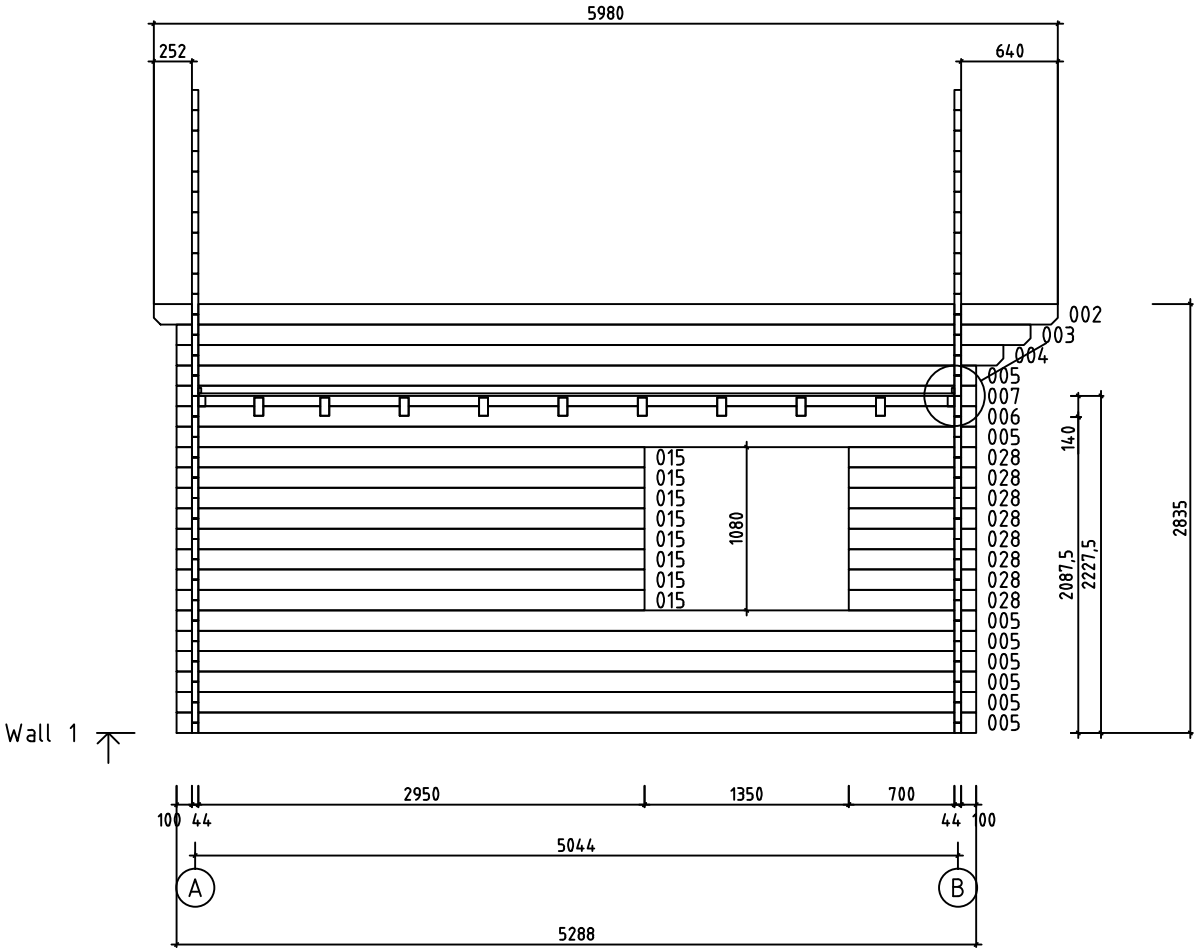

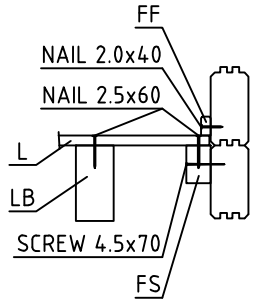

House	Chalet Mezzanine 20m2 44 ISO	Sheet	12
Drawing	WALL 1	Scale	1:50
Material	44x135	Date	27.01.2020
Drawer	RP	File	Chalet Mezzanine 20m2 44 ISO.dwg

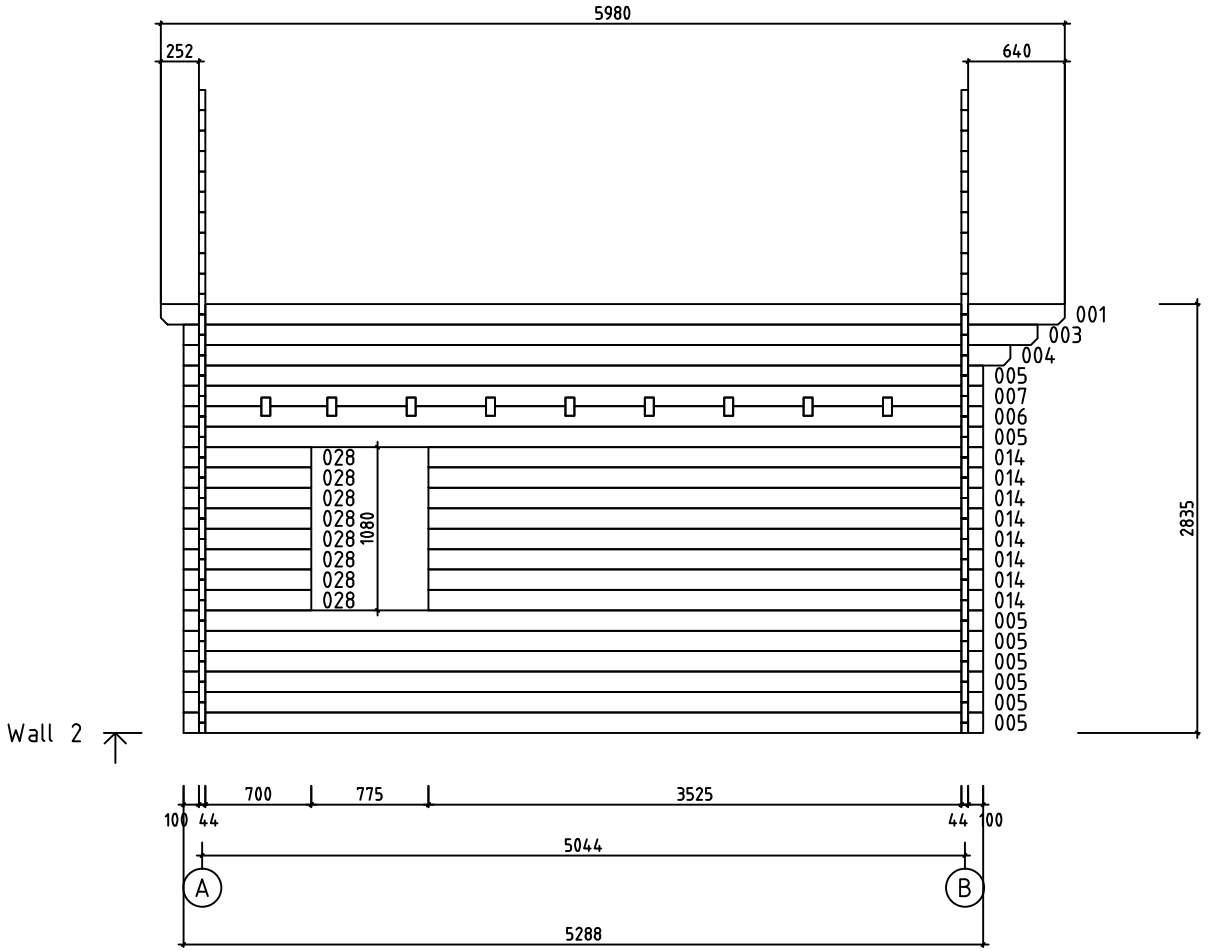

House	Chalet Mezzanine 20m2 44 ISO	Sheet	13
Drawing	WALL 2	Scale	1:50
Material	44x135	Date	27.01.2020
Drawer	RP	File	Chalet Mezzanine 20m2 44 ISO.dwg

Pos	Specification-Bestimmung-Spécification	PCS	Profile (mm)	L (mm)
001	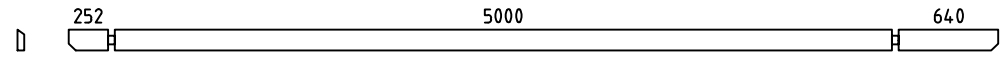	1	44x135	5980
002	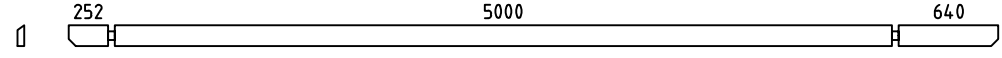	1	44x135	5980
003	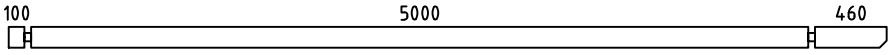	2	44x135	5648
004	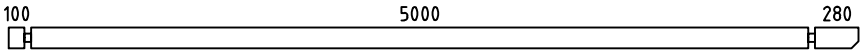	2	44x135	5468
005	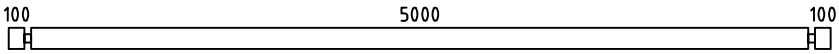	16	44x135	5288
006	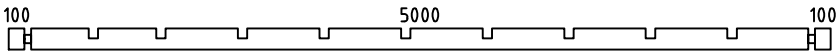	2	44x135	5288
007	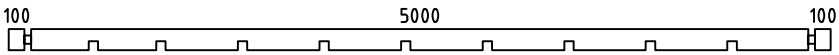	2	44x135	5288
008	SPARE BEAM-ERZATZBOHLE-MADRIER DE RÉSERVE 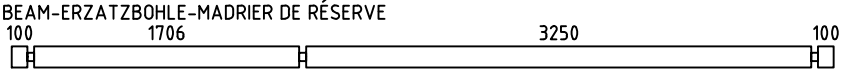	1	44x135	5288
010	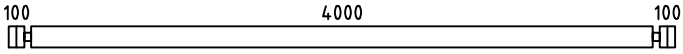	16	44x135	4288
011	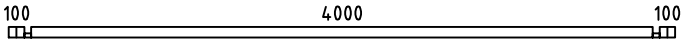	1	44x68	4288
014	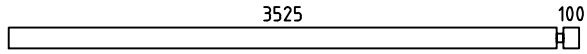	8	44x135	3669
015	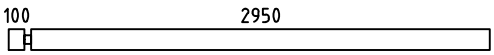	8	44x135	3094
018	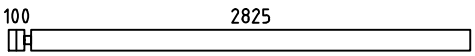	8	44x135	2969
022	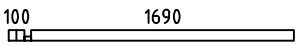	1	44x68	1834
023	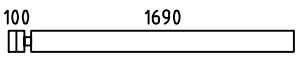	6	44x135	1834
028	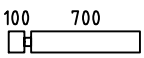	16	44x135	844
029	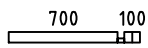	1	44x68	844
030	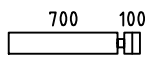	14	44x135	844
035		16	44x135	544
036		8	44x135	515
HB	HIT BLOCK-SCHLAGHÖLZER-MADRIERS D´ASSEMBLAGE 	2	44x135	300
WA-1	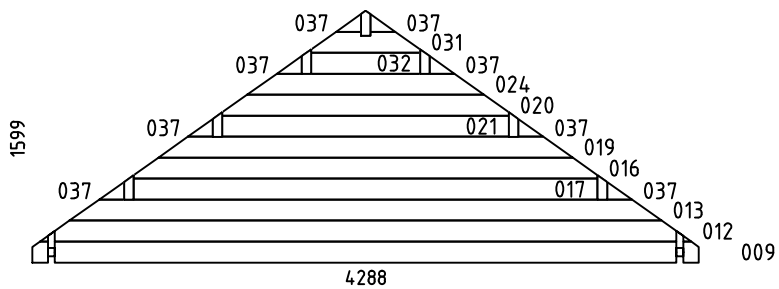	1	44x1599	4288

House	Chalet Mezzanine 20m2 44 ISO	Material		File	Chalet Mezzanine 20m2 44 ISO.dwg	Sheet	14

Pos	Specification-Bestimmung-Spécification	PCS	Profile (mm)	L (mm)
WB-1	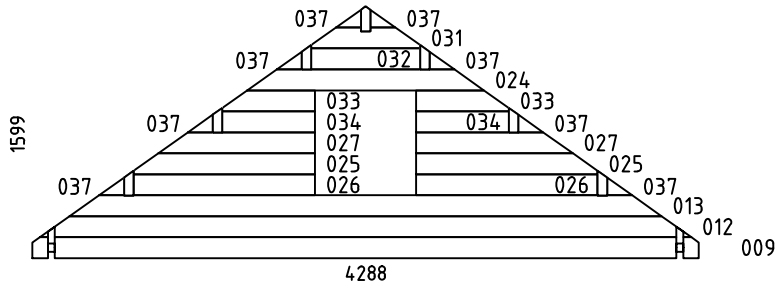	1	44x1599	4288
LB3	LOFT FLOOR BEAM-SCHLAFBODENBALKEN-SOLIVES DE L´ETAGE 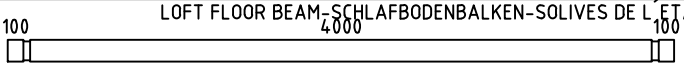	8	70x140	4288
LB1	LOFT FLOOR BEAM-SCHLAFBODENBALKEN-SOLIVES DE L´ETAGE 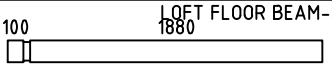	1	70x140	2024
LB2	LOFT FLOOR BEAM-SCHLAFBODENBALKEN-SOLIVES DE L´ETAGE 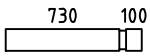	1	70x140	874
LB4	LOFT FLOOR BEAM-SCHLAFBODENBALKEN-SOLIVES DE L´ETAGE 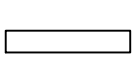	2	70x140	800
FBI2	FLOORBEAMS-FUSSBODENBALKEN-POUTRES DE FONDATION IMPRÉGNÉS IMM	2	45x70	5078
FBI1	FLOORBEAMS-FUSSBODENBALKEN-POUTRES DE FONDATION IMPRÉGNÉS IMM	12	45x70	3988
FS3	LOFT FLOOR FIXING SLAT-SCHLAFBODEN BEFESTIGUNGSLEISTE-BAGUETTES POUR FIXER LES PLANCHER DE L´ETAGE 	1	45x70	3995
FS1	LOFT FLOOR FIXING SLAT-SCHLAFBODEN BEFESTIGUNGSLEISTE-BAGUETTES POUR FIXER LES PLANCHER DE L´ETAGE 	1	45x70	1875
FS2	LOFT FLOOR FIXING SLAT-SCHLAFBODEN BEFESTIGUNGSLEISTE-BAGUETTES POUR FIXER LES PLANCHER DE L´ETAGE 	1	45x70	725
RB3	ROOFBEAMS-DACHBALKEN-SOLIVES DE PLAFOND 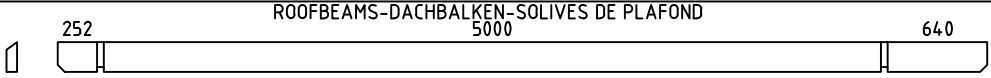	3	68x190	5980
RB1	ROOFBEAMS-DACHBALKEN-SOLIVES DE PLAFOND 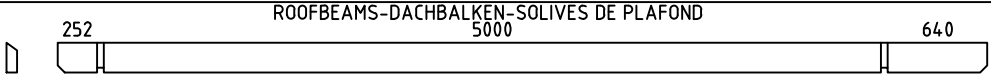	3	68x190	5980
RB2	ROOFBEAMS-DACHBALKEN-SOLIVES DE PLAFOND 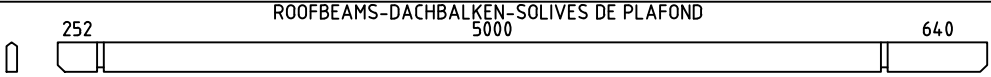	1	68x190	5980
F1	FLOORBOARD-FUSSBODENBRETT-PLANCHER  or-oder-ou	36+1 47+1	18x114 18x88	4995
L1	LOFT FLOOR BOARD-SCHLAFBODENBRETTER-PLANCHER  or-oder-ou	26+1 34+1	18x114 18x88	4995
L2	LOFT FLOOR BOARD-SCHLAFBODENBRETTER-PLANCHER  or-oder-ou	10+1 13+1	18x114 18x88	4195
R1	ROOFBOARD-DACHBRETT-VOLIGES  or-oder-ou	106+2 138+2	18x114 18x88	2900
FF1	FLOOR FILLET-FUSSBODENLEISTE-BAGUETTE DE FINITION DE PLANCHER 		18x35	38m
GB1	GABLE BOARD-GIEBELBLENDE-PLANCHE DE RIVE 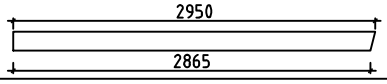	4	18x120	2950
GS1	ROOF FELT FILLET-GIEBELLEISTE-BAGUETTES POUR FIXER LES PLANCHES DE RIVE 	4	18x70	2950
EB1	EAVE BOARD-TRAUFBRETT-LATTES SOUS VOLIGES 	4	18x90	2990
ES1	EAVE SLAT-TRAUFENLEISTE-BAGUETTES POUR FIXER LES LATTES SOUS VOLIGES 	4	30x40	2990

House	Material	File	Sheet
Chalet Mezzanine 20m2 44 ISO		Chalet Mezzanine 20m2 44 ISO.dwg	15

Pos	Specification-Bestimmung-Spécification	PCS	Profile (mm)	L (mm)
DB1	DIAMOND-RAUTE-ELÉMENTS DE DÉCORATION 	2	18x90	200
SJ1	SCREW JOINT-GEWINDESTANGE -TIGES FILETÉS 	4	M10	2800
LCM	LOFT FLOOR BEAM CONNECTING METAL- CONNECTEUR MÉTALLIQUE POUR SOLIVES DE L´ETAGE 	6	76	120
	NAIL-NAGEL-CLOUS FOR-FÜR-POUR COATING FOR ROOF-BESCHICHTUNG FÜR DACH-REVÉTEMENT DE TOIT	480	ϕ2.5	20
	NAIL-NAGEL-CLOUS FOR-FÜR-POUR FF1	90	ϕ2.0	40
	NAIL-NAGEL-CLOUS FOR-FÜR-POUR F1, L1, L2, R1	1700	ϕ2.5	60
	SCREWS-SCHRAUBEN-VIS FOR-FÜR-POUR LCM	72	ϕ3.5	35
	SCREWS-SCHRAUBEN-VIS FOR-FÜR-POUR GB1, GS1, EB1, ES1, DB1	100	ϕ4.5	50
	SCREWS-SCHRAUBEN-VIS FOR-FÜR-POUR FS1, FS2, FS3	20	ϕ4.5	70
	SCREWS-SCHRAUBEN-VIS FOR-FÜR-POUR 011, 022, 029 FBI1, FBI2	70	ϕ4.5	90
	SCREWS-SCHRAUBEN-VIS FOR-FÜR-POUR LB1, LB2, LB3, LB4 RB1, RB2, RB3, WA-1, WB-1 	80	ϕ6.0	160
	COATING FOR ROOF-BESCHICHTUNG FÜR DACH-REVÉTEMENT DE TOIT 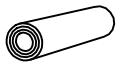	4,0	R = 15m	
	STAIRS-TREPPE-ESCALIER + handrail 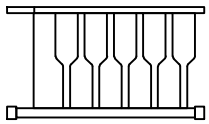	1	700	2730
	DOUBLEDOOR-DOPPELTÜR-DOUBLE PORTE (right-rechts-droit) ORT_ECO P 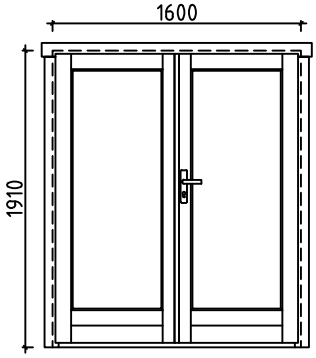 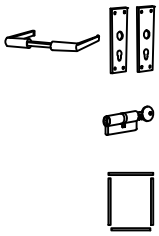	1 1 1 1	1600	1910
	DOUBLE WINDOW-DOPPEL FENSTER-DOUBLE FENÉTRE P (right-rechts-droit) ORT_ECO 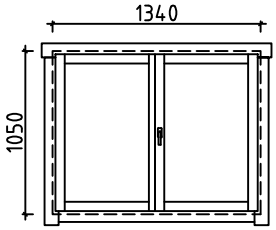 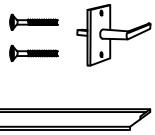	1 1 1	1340	1050

House Chalet Mezzanine 20m2 44 ISO	Material	File Chalet Mezzanine 20m2 44 ISO.dwg	Sheet 16

Pos	Specification-Bestimmung-Spécification	PCS	Profile (mm)	L (mm)
	WINDOW-FENSTER-FENÉTRE (right-rechts-droit) ORT_ECO P	3	765	1050
	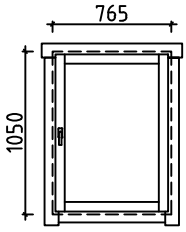 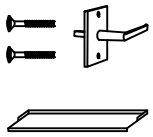	3		
		3		
	WINDOW-FENSTER-FENÉTRE (right-rechts-droit) ORT_ECO P	1	640	640
	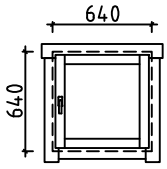 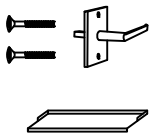	1		
		1		

House Chalet Mezzanine 20m2 44 ISO	Material	File Chalet Mezzanine 20m2 44 ISO.dwg	Sheet 17

#001	2	5980	1
#002	1	5980	1
#003	1,2	5648	2
#004	1,2	5468	2
#005	1,2	5288	16
#006	1,2	5288	2
#007	1,2	5288	2
#008		5288	1
#009	A,B	4288	2
#010	A,B	4288	16
#011	A	4288	1
#012	A,B	4190	2
#013	A,B	3810	2
#014	2	3669	8
#015	1	3094	8
#016	A	2988	1
#017	A	2988	1
#018	A	2969	8
#019	A	2667	1
#020	A	1845	1
#021	A	1845	1
#022	B	1834	1
#023	B	1834	6
#024	A,B	1524	2
#025	B	1169	2
#026	B	1169	2
#027	B	1008	2
#028	1,2	844	16
#029	B	844	1
#030	B	844	14
#031	A,B	702	2
#032	A,B	702	2
#033	B	597	2
#034	B	597	2
#035	A,B	544	16
#036	B	515	8
#037	A,B	160	16