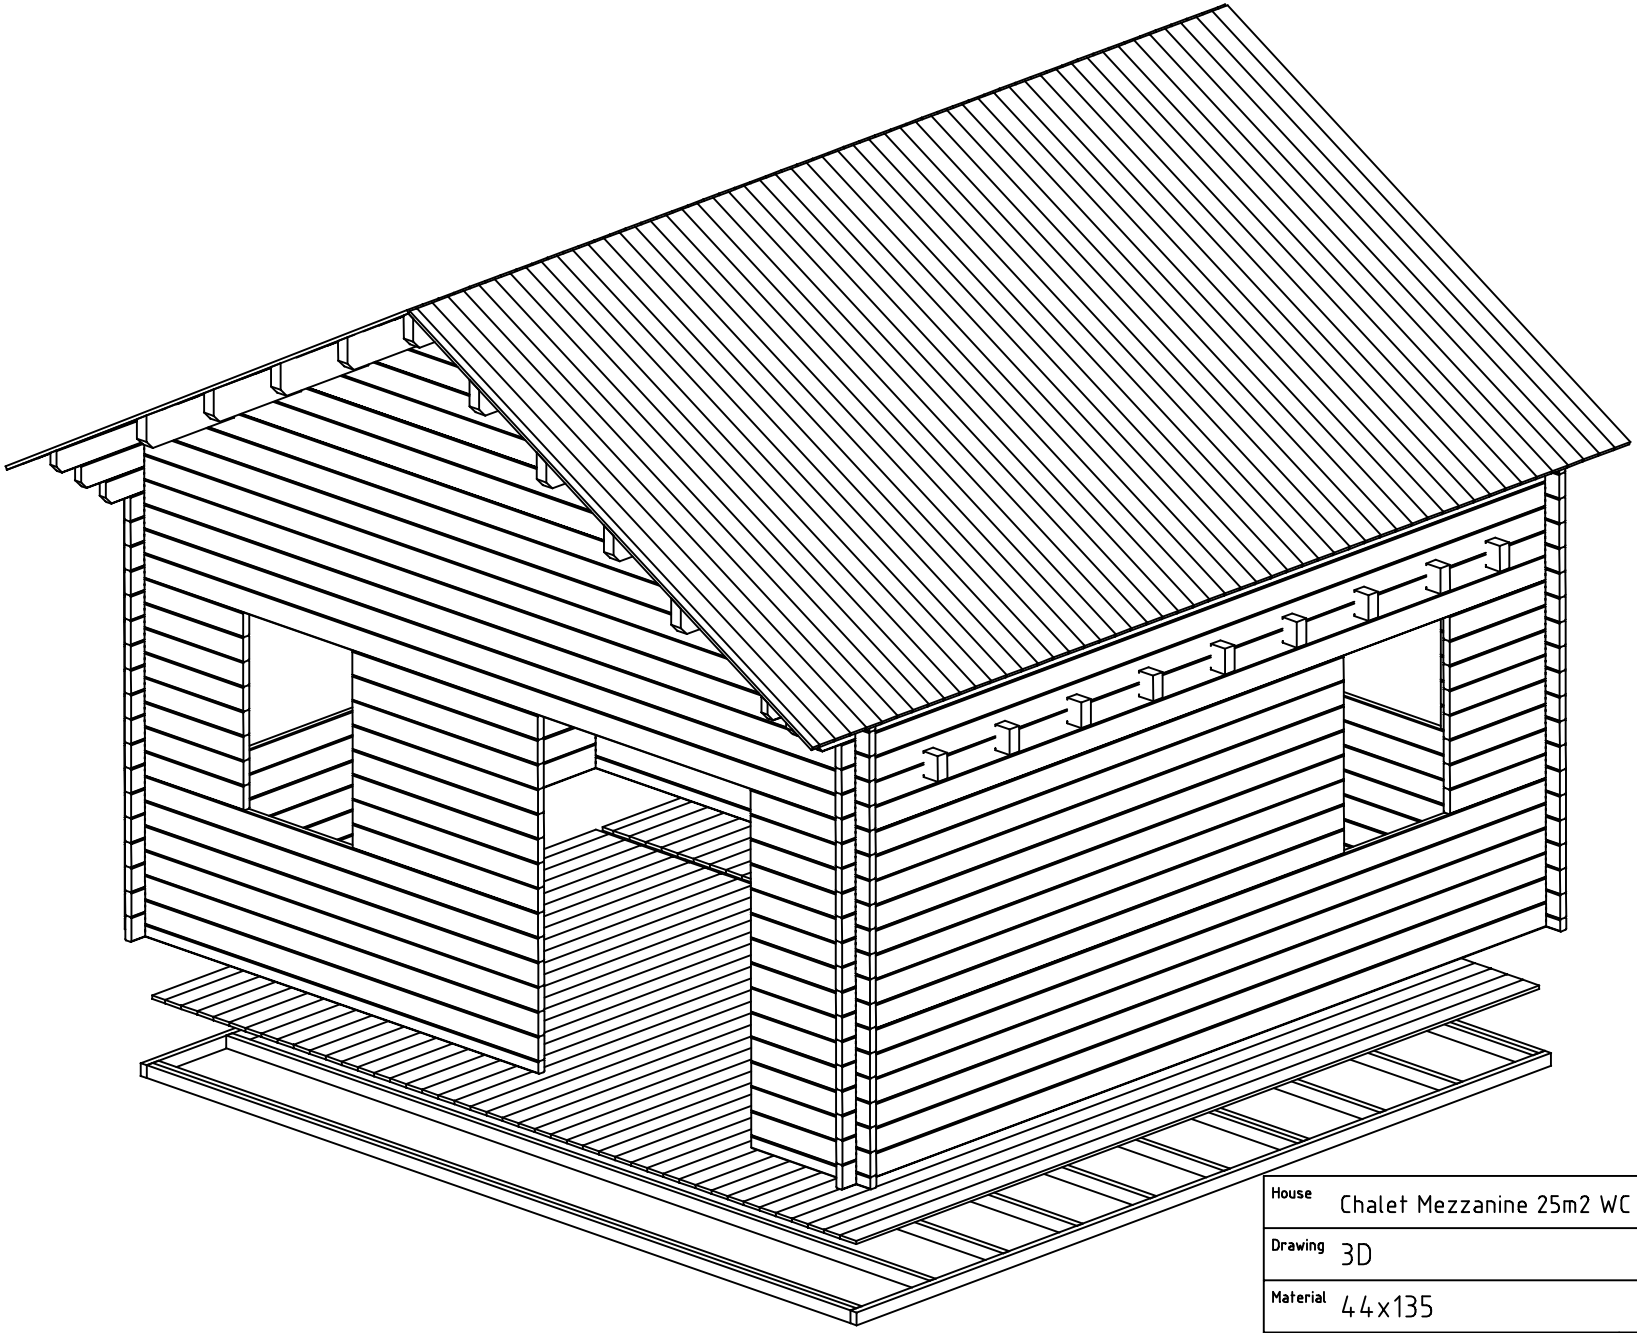

House	Chalet Mezzanine 25m2 WC 44 ISO	Sheet	1
Drawing	3D	Scale	
Material	44x135	Date	29.12.2014
Drawer	RP	File	Chalet Mezzanine 25m2 WC 44 ISO 3D.dwg

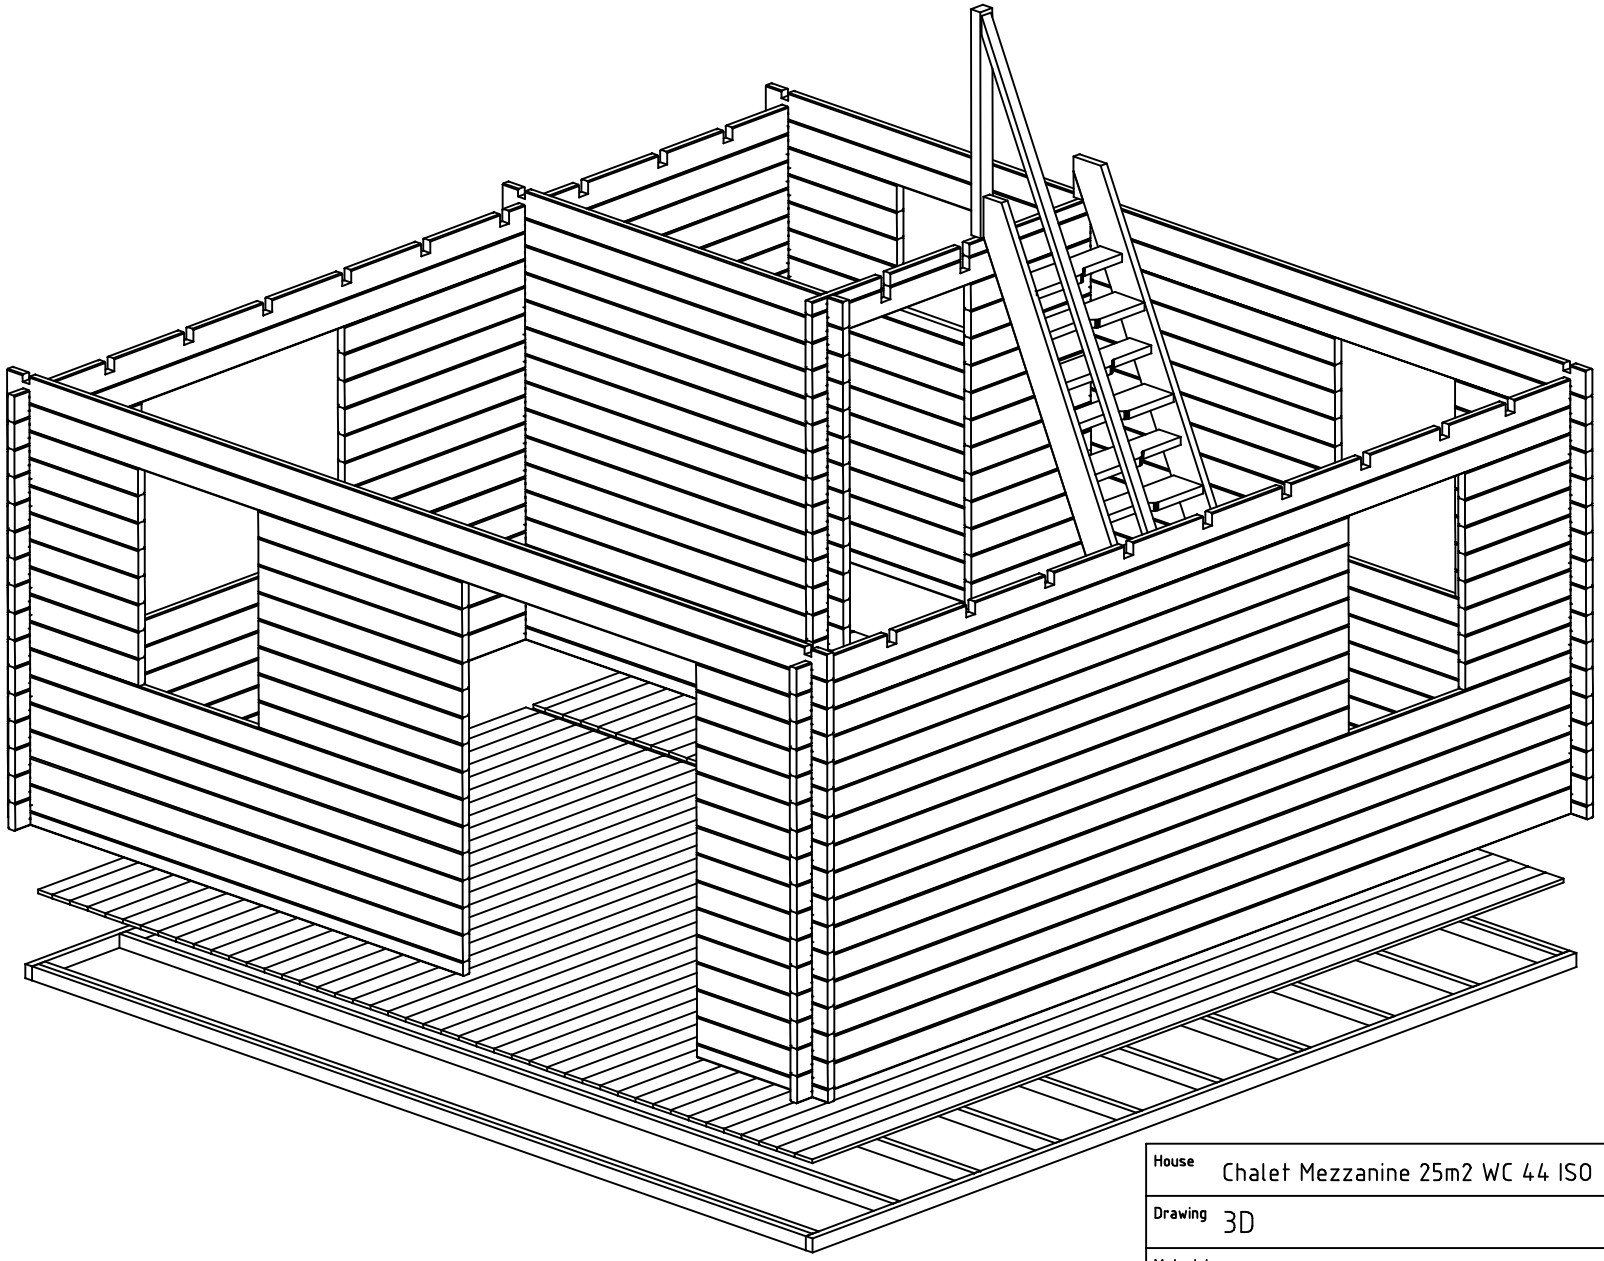

House	Chalet Mezzanine 25m2 WC 44 ISO	Sheet	2
Drawing	3D	Scale	
Material	44x135	Date	29.12.2014
Drawer	RP	File	Chalet Mezzanine 25m2 WC 44 ISO 3D.dwg

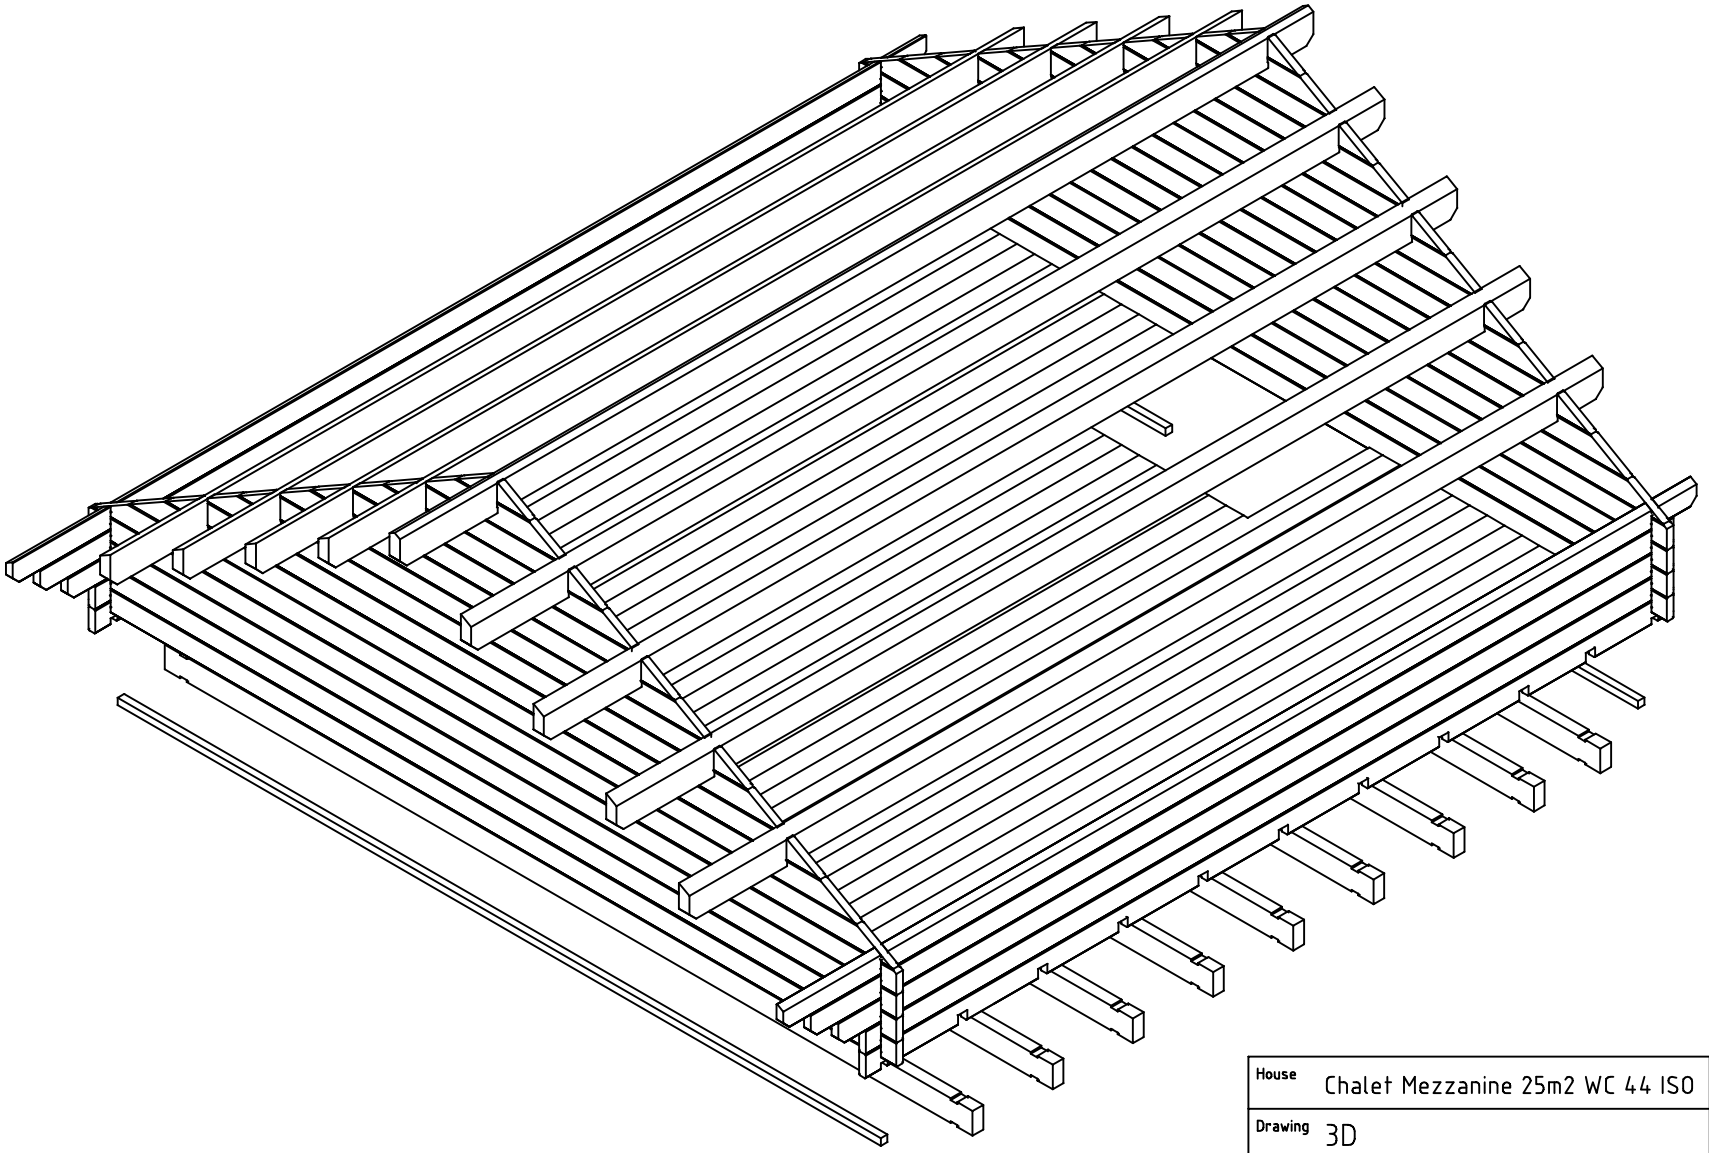

House	Chalet Mezzanine 25m2 WC 44 ISO	Sheet	3
Drawing	3D	Scale	
Material	44x135	Date	29.12.2014
Drawer	RP	File	Chalet Mezzanine 25m2 WC 44 ISO 3D.dwg

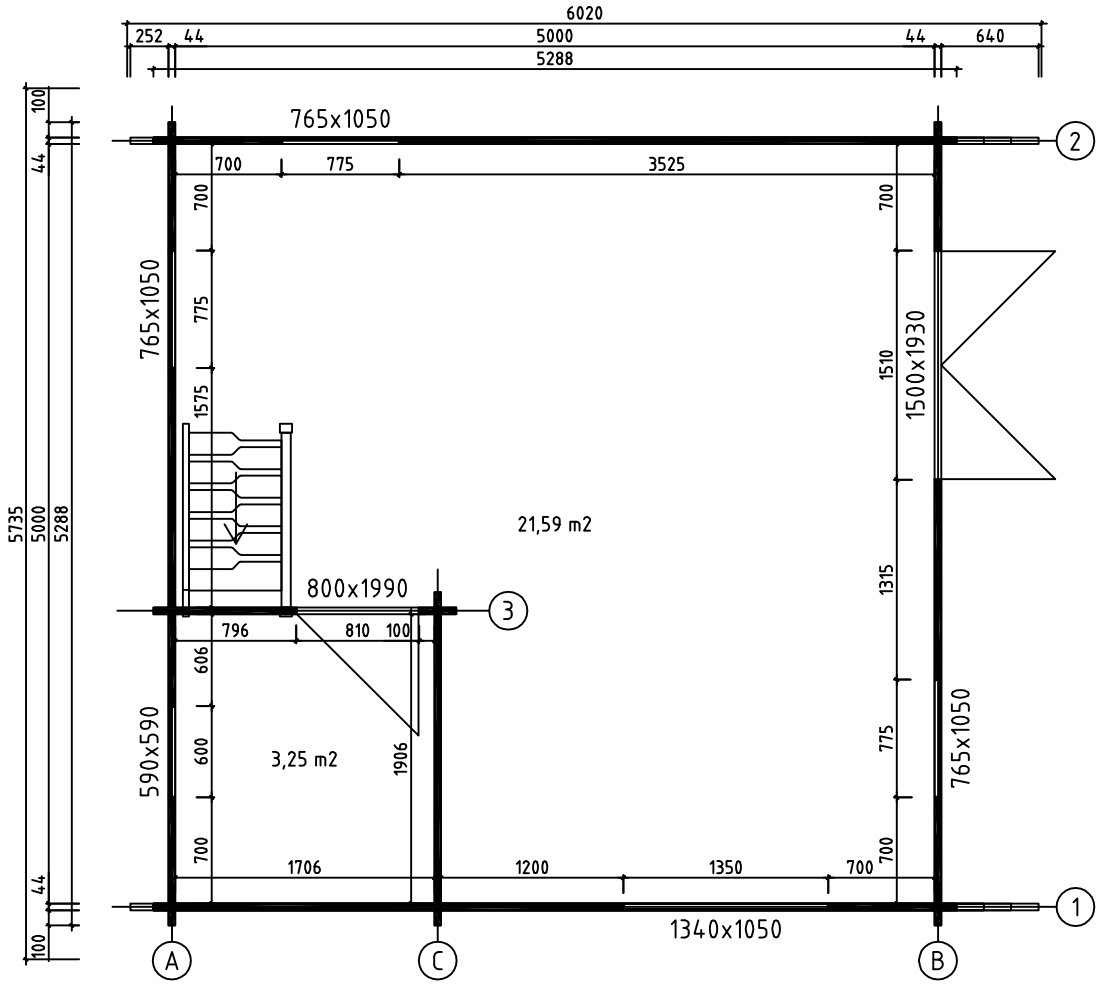

House	Chalet Mezzanine 25m2 WC 44 ISO	Sheet	4
Drawing	PLAN DE MASSE	Scale	1:50
Material	44x135	Date	27.05.2014
Drawer	RP	File	Chalet Mezzanine 25m2 WC 44 ISO.dwg

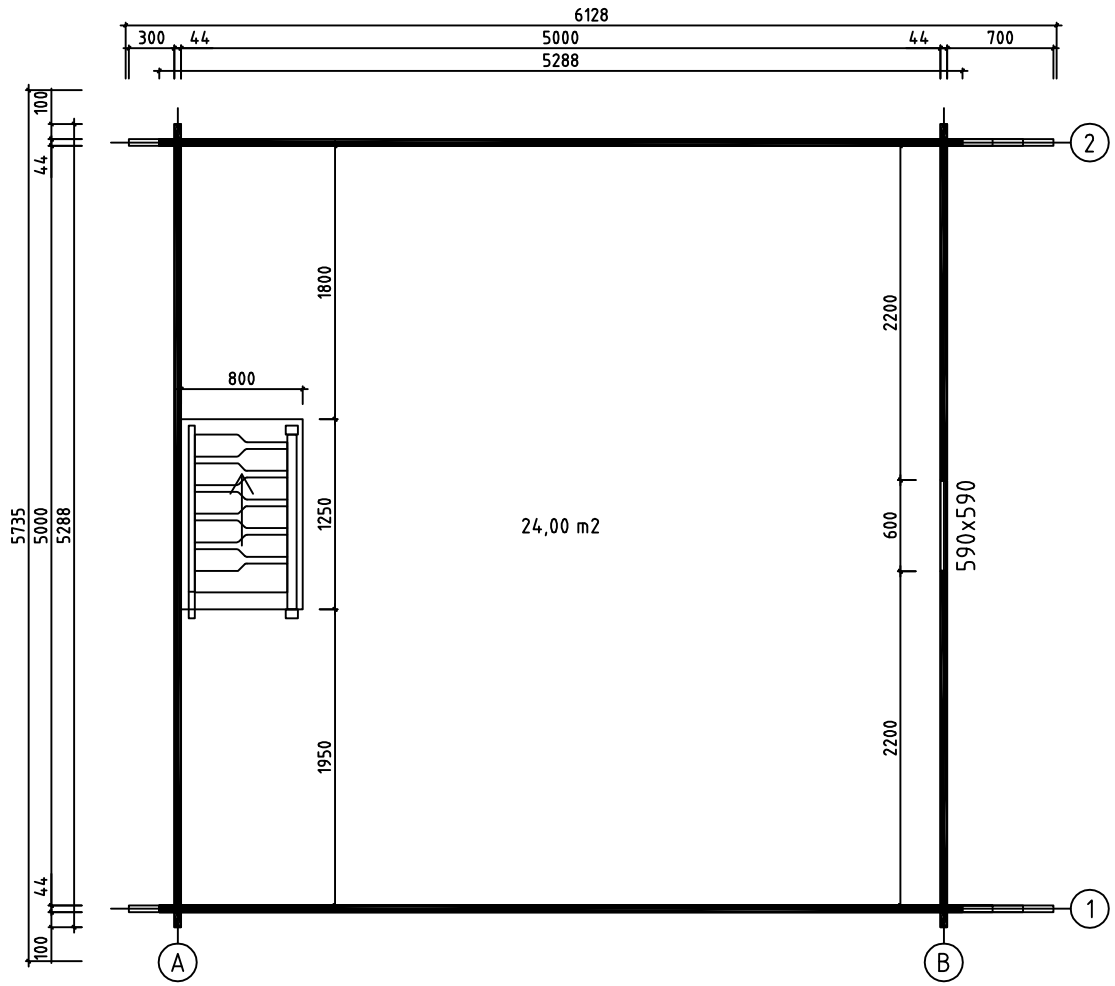

House	Chalet Mezzanine 25m2 WC 44 ISO	Sheet	5
Drawing	PLAN DE L´ETAGE	Scale	1:50
Material	44x135	Date	27.05.2014
Drawer	RP	File	Chalet Mezzanine 25m2 WC 44 ISO.dwg

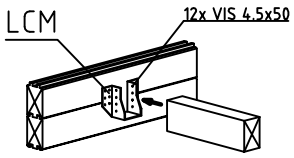

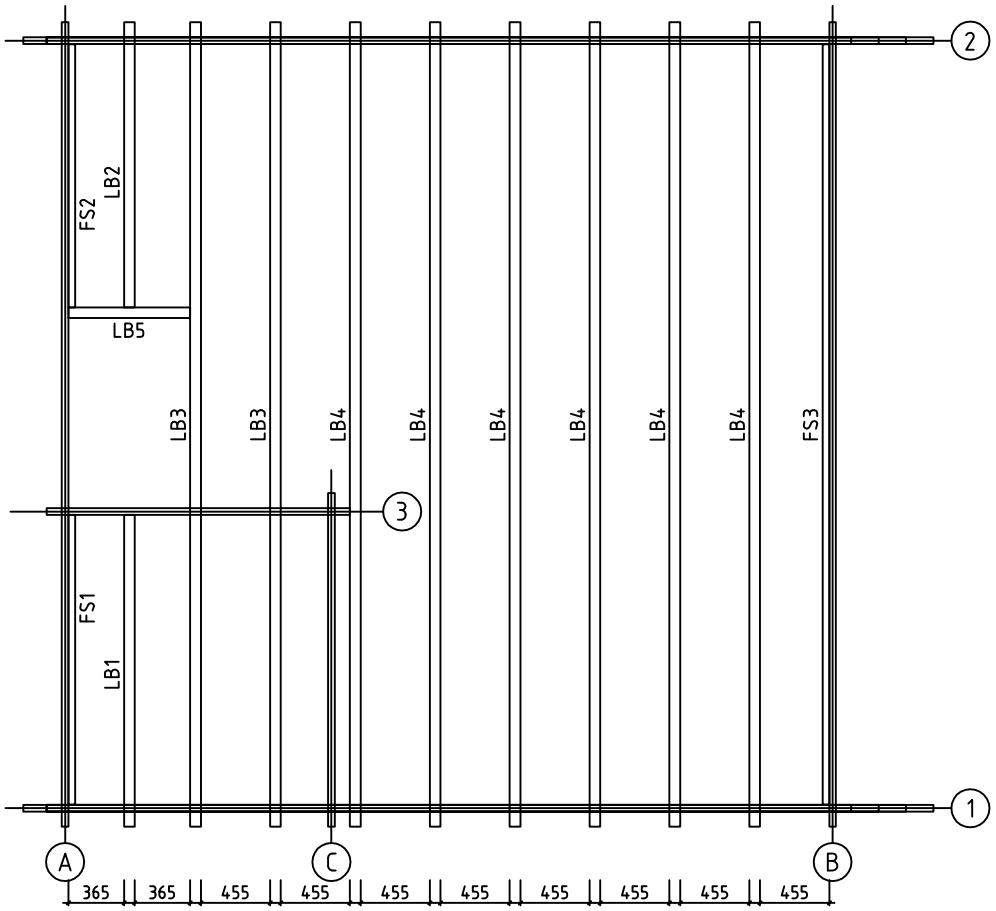

House	Chalet Mezzanine 25m2 WC 44 ISO	Sheet	6
Drawing	SOLIVES DE L´ETAGE	Scale	1:50
Material	70x140, 43x43	Date	27.05.2014
Drawer	RP	File	Chalet Mezzanine 25m2 WC 44 ISO.dwg

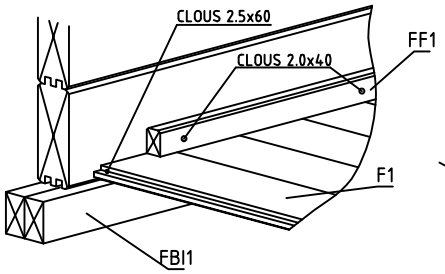

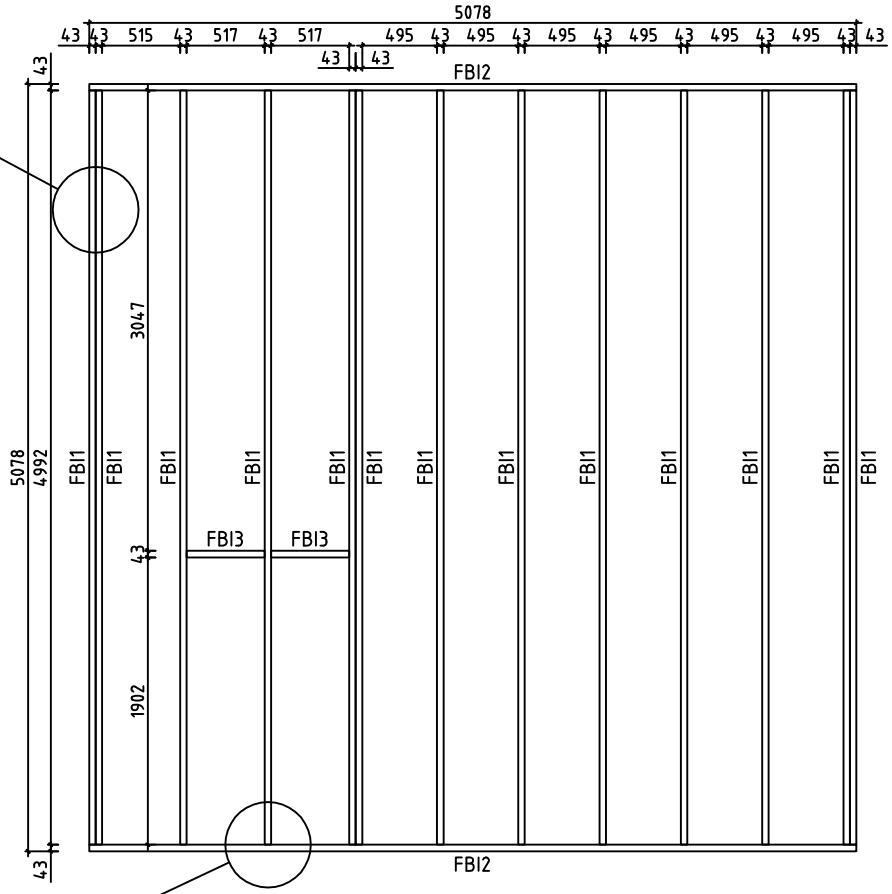

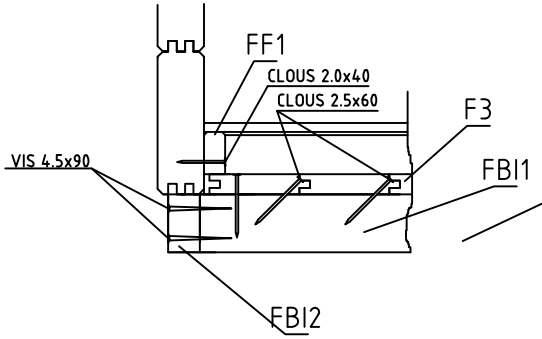

House	Chalet Mezzanine 25m2 WC 44 ISO	Sheet	7
Drawing	FONDATION	Scale	1:50
Material	43x70	Date	27.05.2014
Drawer	RP	File	Chalet Mezzanine 25m2 WC 44 ISO.dwg

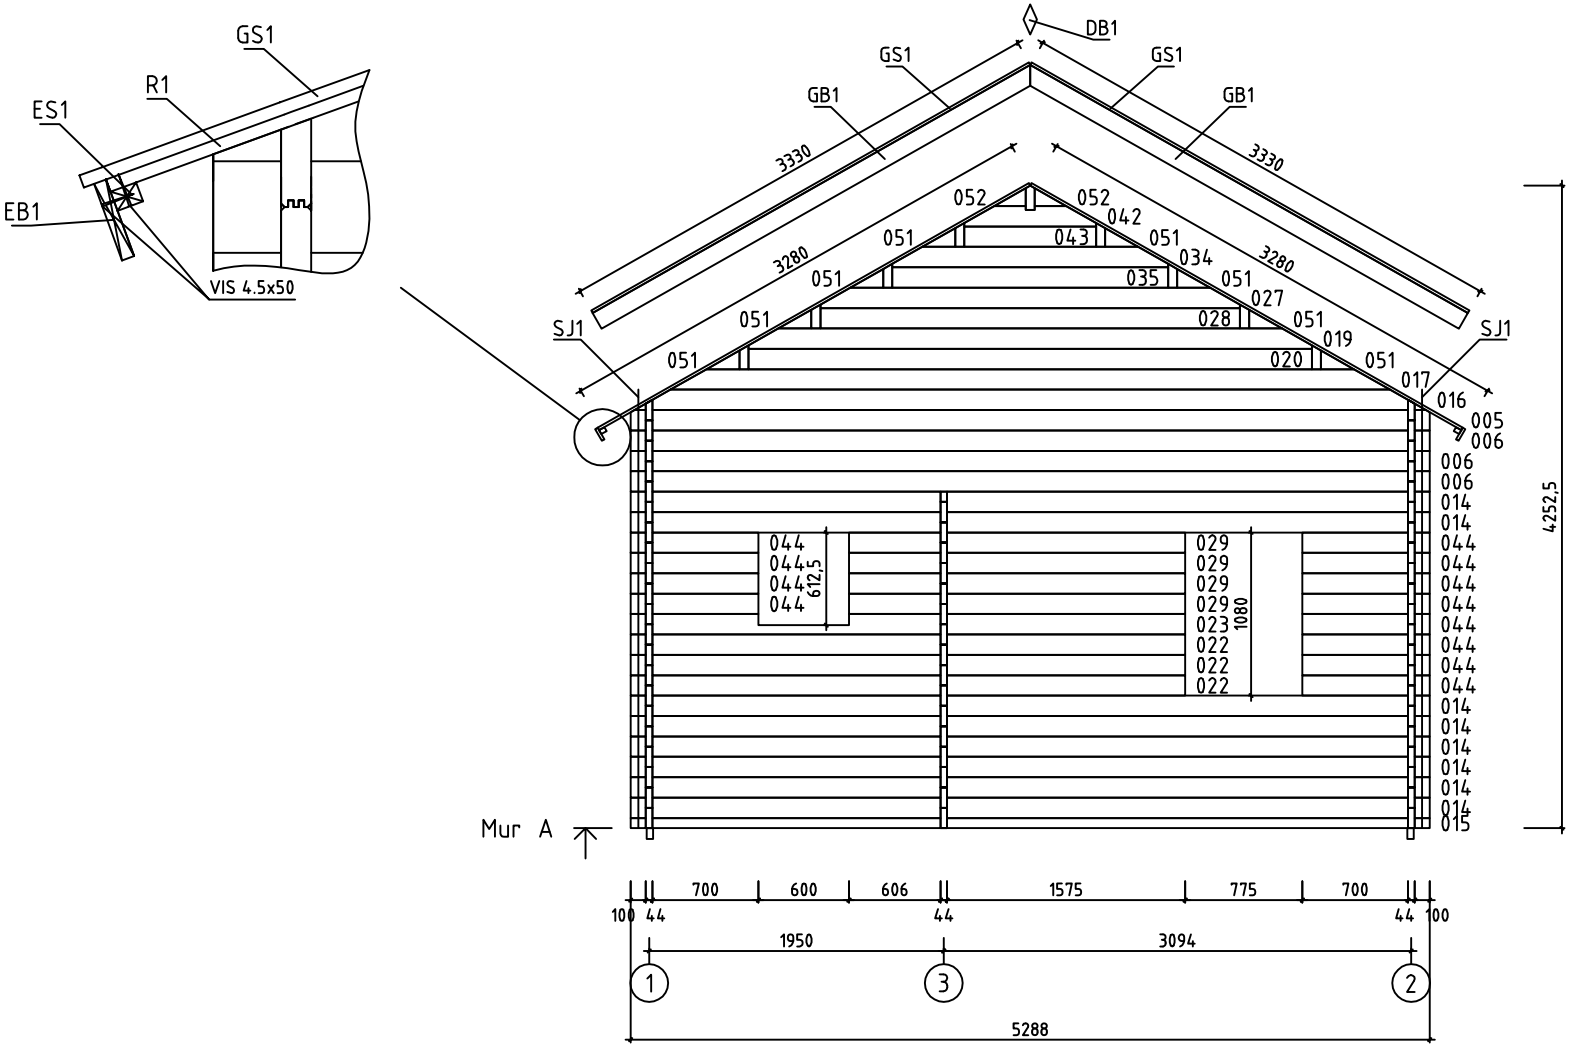

House	Chalet Mezzanine 25m2 WC 44 ISO	Sheet	8
Drawing	MUR A	Scale	1:50
Material	44x135	Date	27.05.2014
Drawer	RP	File	Chalet Mezzanine 25m2 WC 44 ISO.dwg

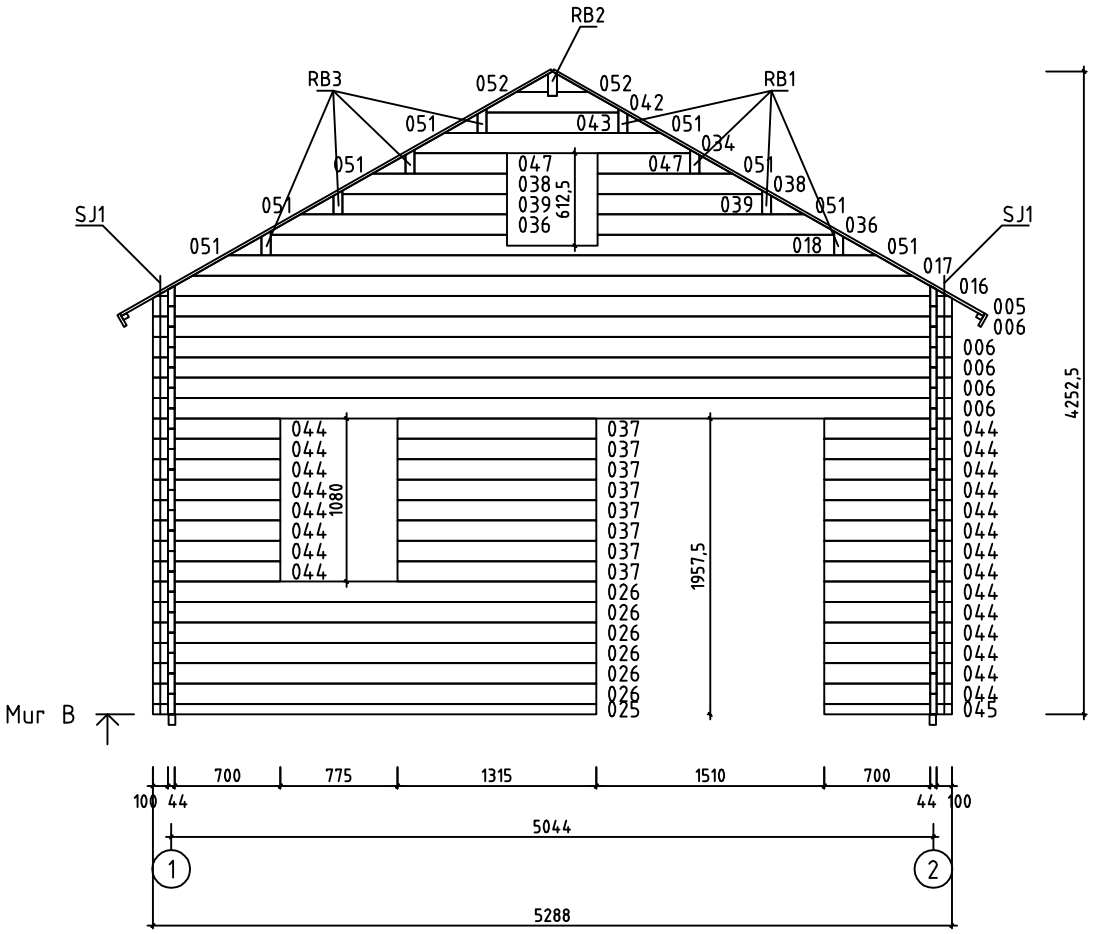
RB2
RB3
RB1
052
052
042
051
043
051
034
051
047
038
039
036
612,5
047
051
038
039
051
036
051
018
051
017
016
005
006
SJ1
SJ1
051
051
006
006
006
006
044
044
044

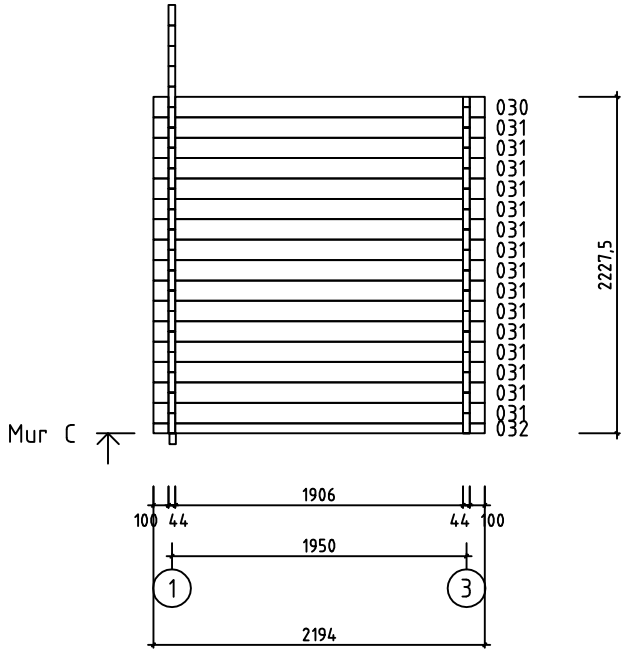

House	Chalet Mezzanine 25m2 WC 44 ISO	Sheet	10
Drawing	MUR C	Scale	1:50
Material	44x135	Date	27.05.2014
Drawer	RP	File	Chalet Mezzanine 25m2 WC 44 ISO.dwg

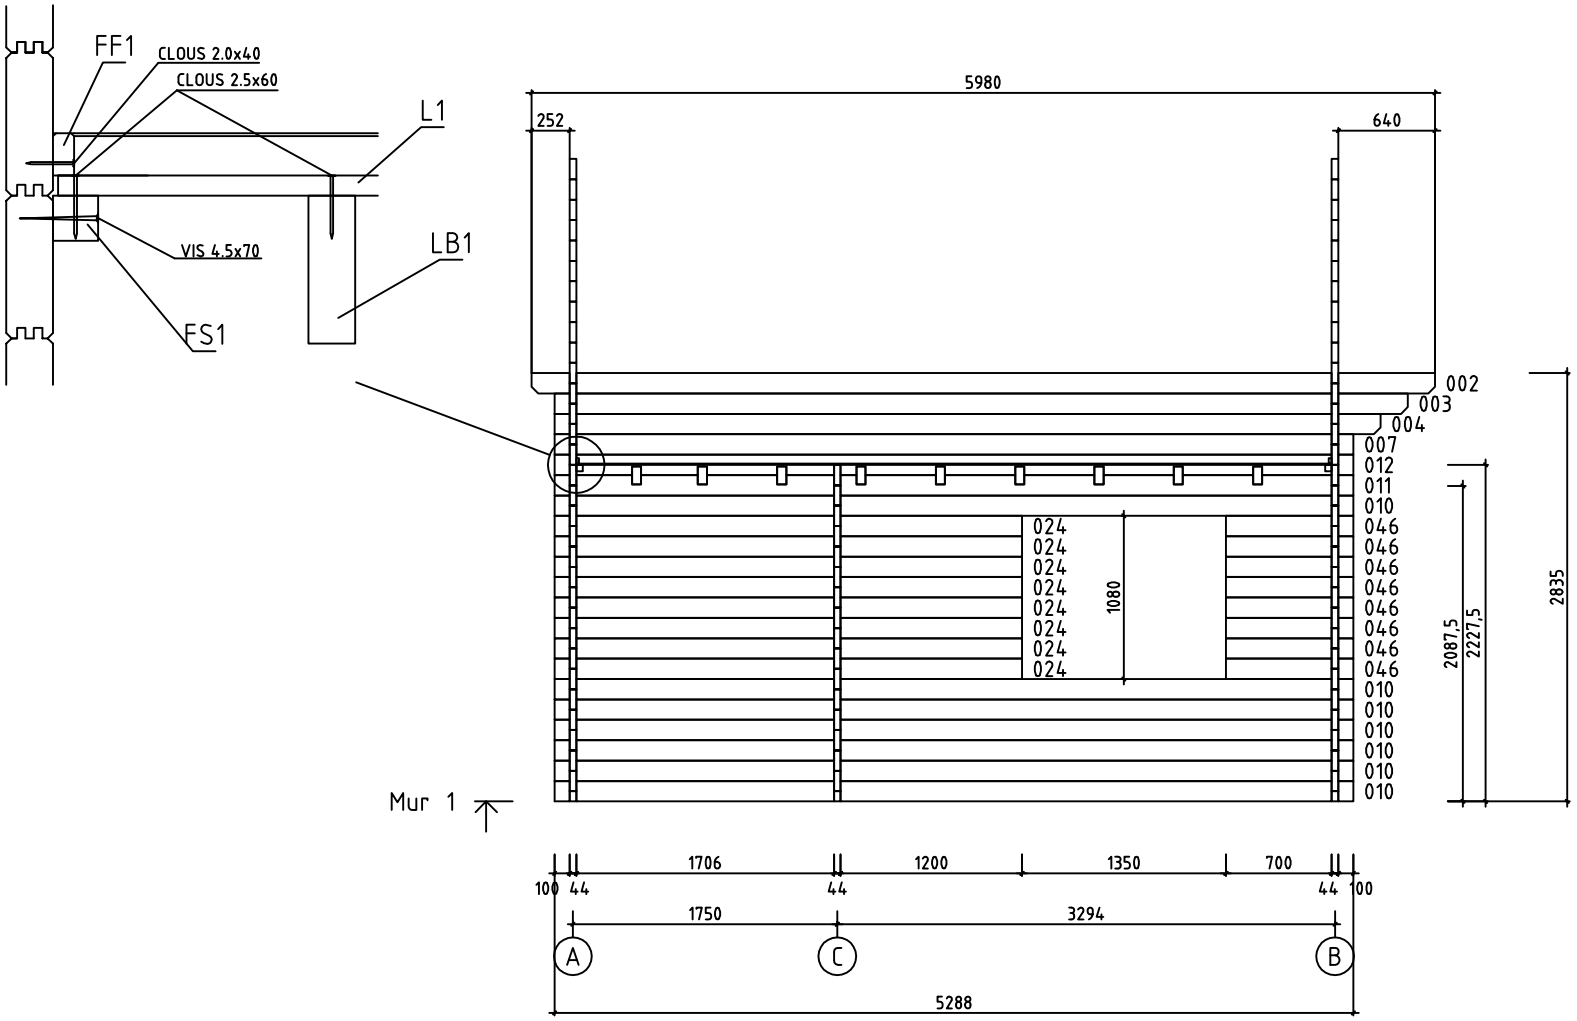

House	Chalet Mezzanine 25m2 WC 44 ISO	Sheet	11
Drawing	MUR 1	Scale	1:50
Material	44x135	Date	27.05.2014
Drawer	RP	File	Chalet Mezzanine 25m2 WC 44 ISO.dwg

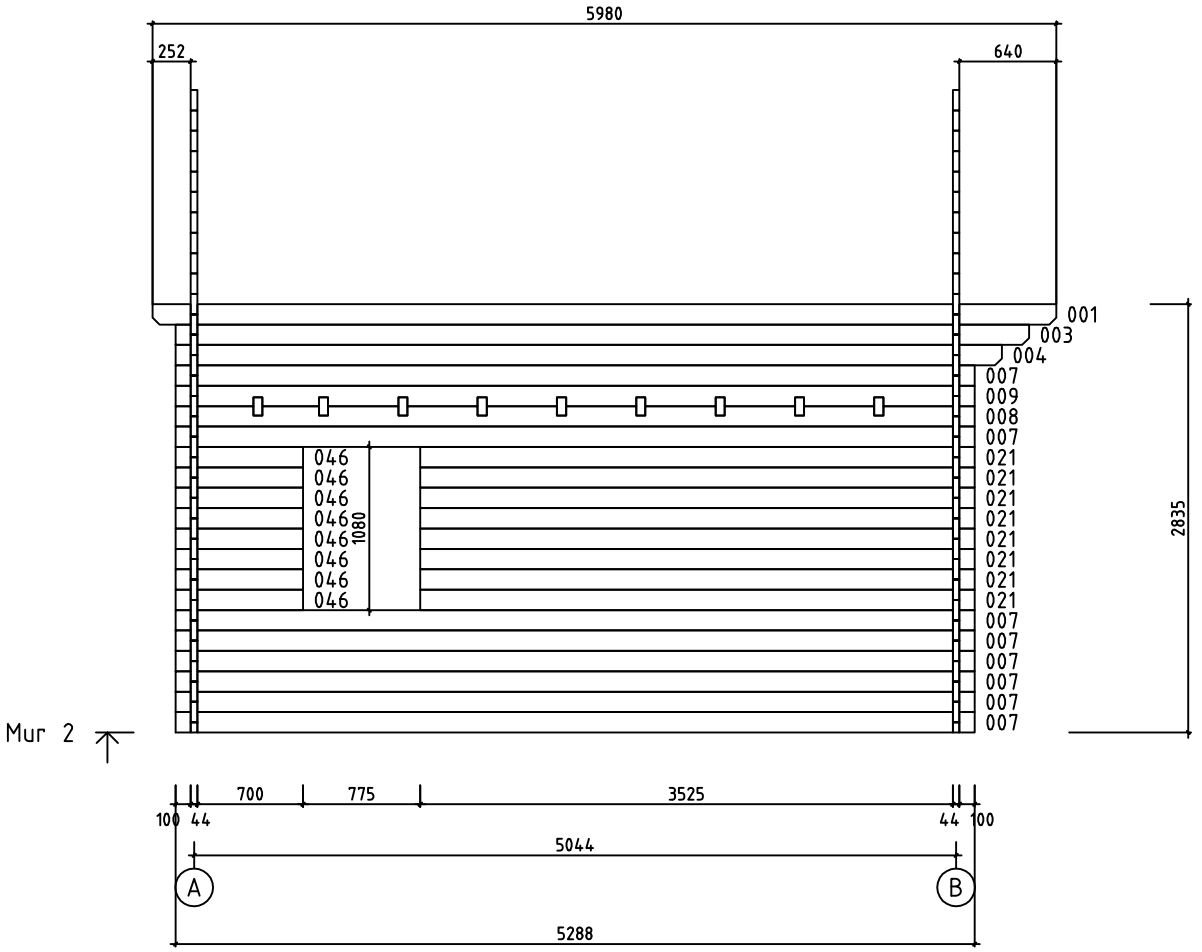

House	Chalet Mezzanine 25m2 WC 44 ISO	Sheet	12
Drawing	MUR 2	Scale	1:50
Material	44x135	Date	27.05.2014
Drawer	RP	File	Chalet Mezzanine 25m2 WC 44 ISO.dwg

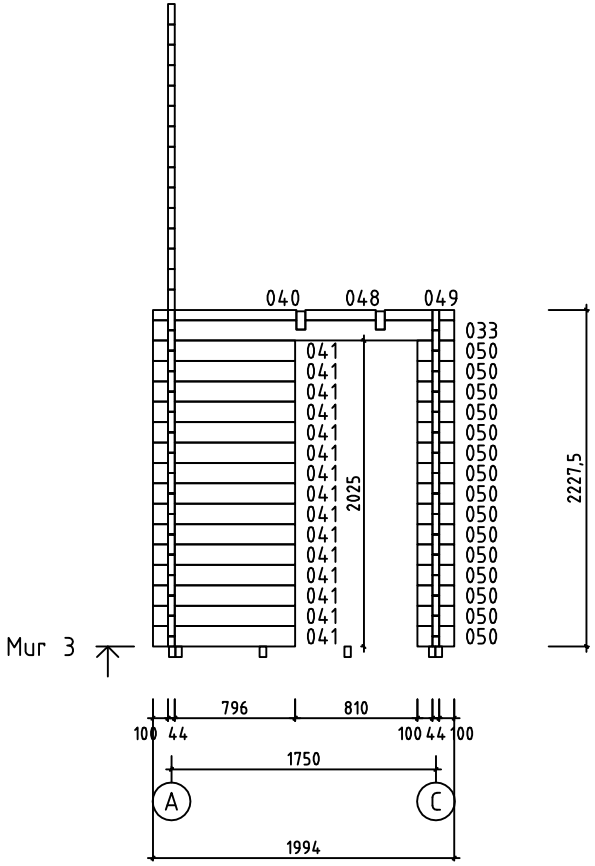

House	Chalet Mezzanine 25m2 WC 44 ISO	Sheet	13
Drawing	MUR 3	Scale	1:50
Material	44x135	Date	27.05.2014
Drawer	RP	File	Chalet Mezzanine 25m2 WC 44 ISO.dwg

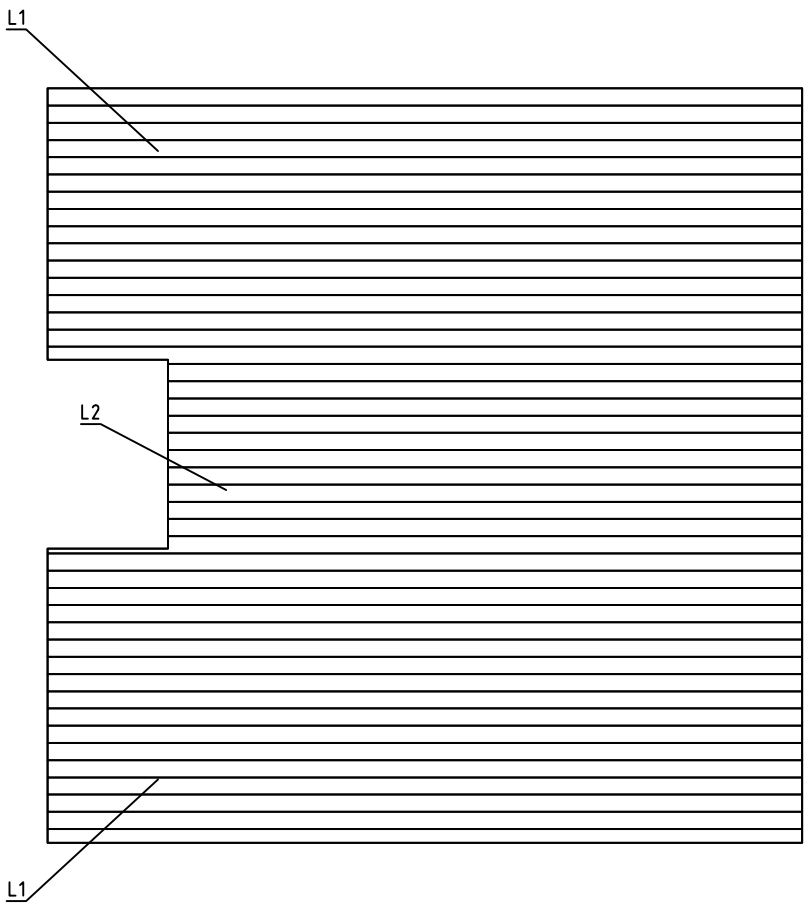

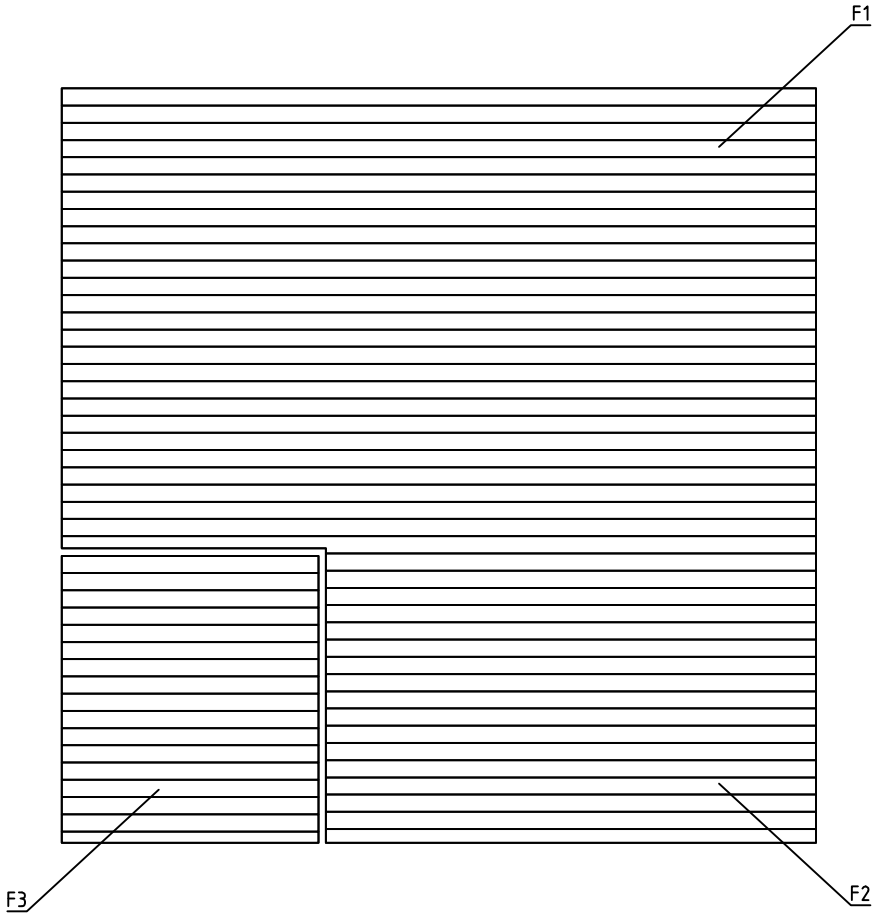

House	Chalet Mezzanine 25m2 WC 44 ISO	Sheet	14
Drawing	PLAN POSE PLANCHER	Scale	1:50
Material	114x19	Date	27.05.2014
Drawer	RP	File	Chalet Mezzanine 25m2 WC 44 ISO.dwg

Pos	Spécification	Unités	Profil (mm)	L (mm)
001	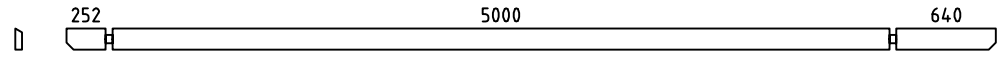	1	44x135	5980
002	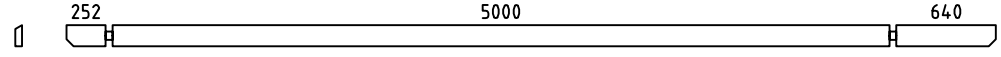	1	44x135	5980
003	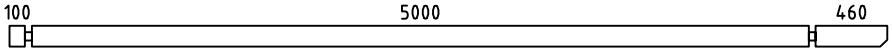	2	44x135	5648
004	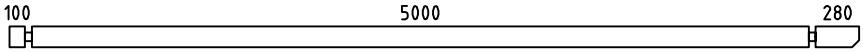	2	44x135	5468
006	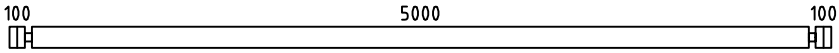	8	44x135	5288
007	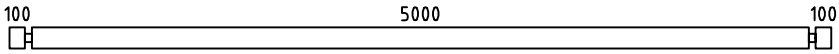	9	44x135	5288
008	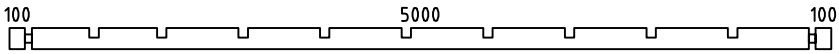	1	44x135	5288
009	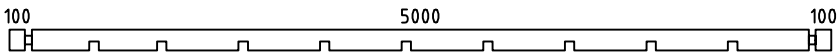	1	44x135	5288
010	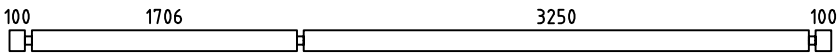	7	44x135	5288
011	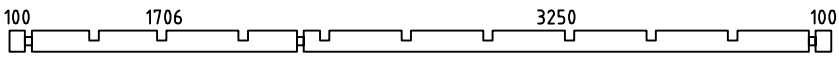	1	44x135	5288
012	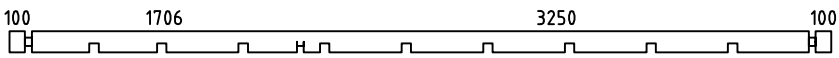	1	44x135	5288
013	MADRIER DE RÉSERVE 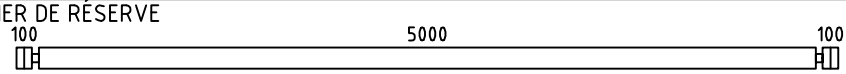	1	44x135	5288
014	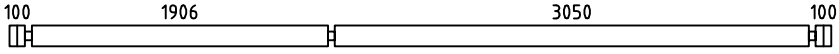	8	44x135	5288
015	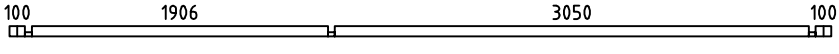	1	44x68	5288
021	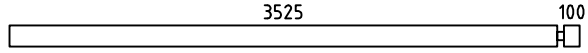	8	44x135	3669
022	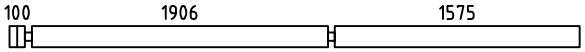	3	44x135	3669
023	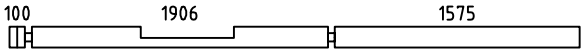	1	44x135	3669
024	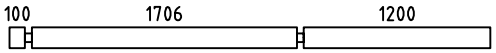	8	44x135	3094
025	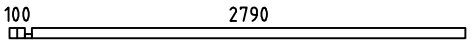	1	44x68	2934
026	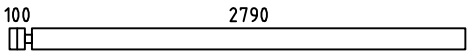	6	44x135	2934
029	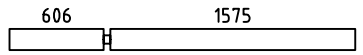	4	44x135	2225
030	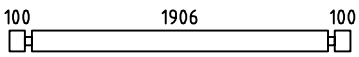	1	44x135	2194
031	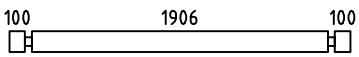	15	44x135	2194
032	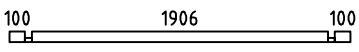	1	44x68	2194
033	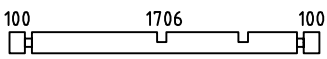	1	44x135	1994

House	Chalet Mezzanine 25m2 WC 44 ISO	Material		File	Chalet Mezzanine 25m2 WC 44 ISO.dwg	Sheet	15

Pos	Spécification	Unités	Profil (mm)	L (mm)
037		8	44x135	1315
040	100 805	1	44x68	949
041	100 796	15	44x135	940
044	100 700	34	44x135	844
045	700 100	1	44x68	844
046	100 700	16	44x135	844
048		1	44x68	465
049	316 100	1	44x68	460
050	100100	15	44x135	244
WA-1	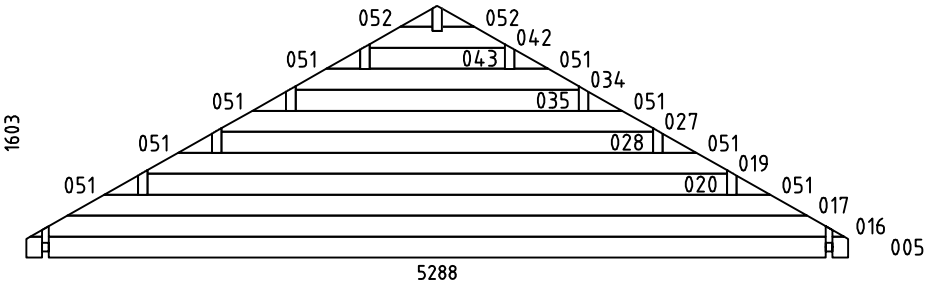	1	44x1603	5288
WB-1	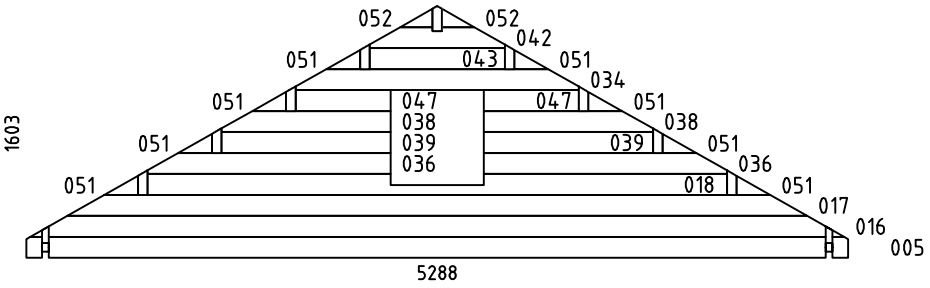	1	44x1603	5288
HB	MADRIERS D´ASSEMBLAGE	2	44x135	300
LB3	SOLIVES DE L´ETAGE 100 1906 3050 100	2	70x140	5288
LB4	SOLIVES DE L´ETAGE 100 5000 100	6	70x140	5288
LB1	SOLIVES DE L´ETAGE 100 1906	1	70x140	2050
LB2	SOLIVES DE L´ETAGE 1730 100	1	70x140	1874
LB5	SOLIVES DE L´ETAGE	1	70x140	800
FBI2	POUTRES DE FONDATION IMPRÉGNÉS IMM	2	43x70	5078
FBI1	POUTRES DE FONDATION IMPRÉGNÉS IMM	13	43x70	4992

House	Chalet Mezzanine 25m2 WC 44 ISO	Material	File	Chalet Mezzanine 25m2 WC 44 ISO.dwg	Sheet	16

Pos	Spécification	Unités	Profil (mm)	L (mm)
FBI3	POUTRES DE FONDATION IMPRÉGNÉS IMM	2	43x70	517
FS3	BAGUETTES POUR FIXER LES PLANCHER DE L´ETAGE 	1	43x43	4996
FS1	BAGUETTES POUR FIXER LES PLANCHER DE L´ETAGE 	1	43x43	1904
FS2	BAGUETTES POUR FIXER LES PLANCHER DE L´ETAGE 	1	43x43	1728
RB3	SOLIVES DE PLAFOND 	4	68x190	5980
RB1	SOLIVES DE PLAFOND 	4	68x190	5980
RB2	SOLIVES DE PLAFOND 	1	68x190	5980
F1	PLANCHER ou	27+1 35+1	114x19 88x19	4994
F2	PLANCHER ou	17+1 22+1	114x19 88x19	3244
F3	PLANCHER ou	17+1 22+1	114x19 88x19	1700
L1	PLANCHER DE L´ETAGE ou	34+1 44+1	114x19 88x19	4994
L2	PLANCHER DE L´ETAGE ou	10+1 13+1	114x19 88x19	4197
R1	VOLIGES ou	106+2 138+2	114x19 88x19	3280
FF1	BAGUETTE DE FINITION DE PLANCHER 		19x35	50m
GB1	PLANCHE DE RIVE 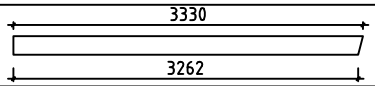	4	19x120	3330
GS1	BAGUETTES POUR FIXER LES PLANCHES DE RIVE	4	19x70	3330
EB1	LATTES SOUS VOLIGES	4	19x90	2990
ES1	BAGUETTES POUR FIXER LES LATTES SOUS VOLIGES 	4	30x40	2990
DB1	ELÉMENTS DE DÉCORATION 	2	19x90	200
SJ1	TIGES FILETÉS	4	ϕM10	2800
LCM	CONNECTEUR MÉTALLIQUE POUR SOLIVES DE L´ETAGE (LB1, LB2, 2x LB5) 	4	70	135
	CLOUS POUR FF1	110	ϕ2.0	40
	CLOUS POUR F1, F2, F3, L1, L2, R1	2100	ϕ2.5	60
	CLOUS POUR LE REVÉTEMENT DE TOIT	600	ϕ2.5	20
	VIS POUR GB1, GS1, EB1, ES1, DB1 LCM	170	ϕ4.5	50

House	Chalet Mezzanine 25m2 WC 44 ISO	Material	File	Chalet Mezzanine 25m2 WC 44 ISO.dwg	Sheet	17

Pos	Spécification	Unités	Profil (mm)	L (mm)
	VIS POUR FS1, FS2, FS3	20	ϕ4.5	70
	VIS POUR 015, 025, 032, 040, 045, 048, 049 FBI1, FBI2, FBI3	100	ϕ4.5	90
	VIS POUR RB1, RB2, RB3, WA-1, WB-1 LB1, LB2, LB3, LB4	60	ϕ6.0	160
	REVÉTEMENT DE TOIT R = 15m 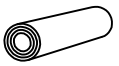	4		
	POIGNÉE DE FENÊTRE (EN KIT) 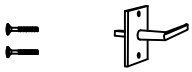	7		
	REJET D´EAU POUR DOUBLE FENÉTRE 	1		
	REJET D´EAU POUR FENÉTRE 	3		
	REJET D´EAU POUR FENÉTRE 	2		
	POIGNÉE DE PORTE (EN KIT) 	2		
	SERRURE DE PORTE + CLÉS 	2		
	BORDURE DE PORTE 	1		
	CHARNIERES PORTE 	6		
	DOUBLE PORTE (droit) ORT_ECO P 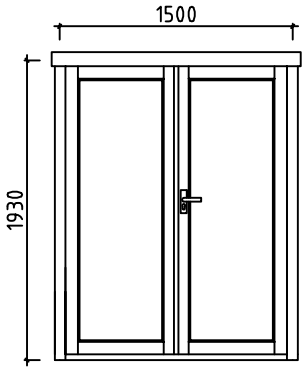	1	1500	1930
	PORTE INTÉRIEURE (droit) AST P 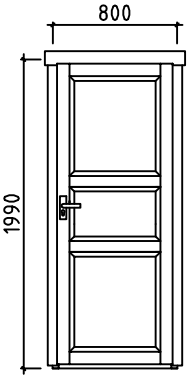	1	800	1990

Pos	Spécification	Unités	Profil (mm)	L (mm)
	DOUBLE FENÉTRE ORT_ECO 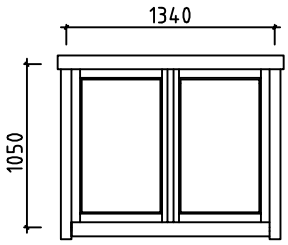	1	1340	1050
	FENÉTRE (droit) ORT_ECO P 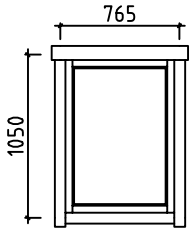	3	765	1050
	FENÉTRE (droit) ORT_ECO P 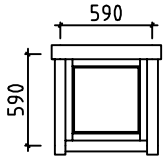	2	590	590
	ESCALIER 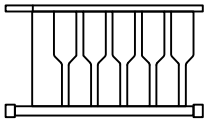	1	700	2730

House	Chalet Mezzanine 25m2 WC 44 ISO	Material	File	Chalet Mezzanine 25m2 WC 44 ISO.dwg	Sheet	19

#001	2	5980	1
#002	1	5980	1
#003	1,2	5648	2
#004	1,2	5468	2
#005	A,B	5288	2
#006	A,B	5288	8
#007	1,2	5288	9
#008	2	5288	1
#009	2	5288	1
#010	1	5288	7
#011	1	5288	1
#012	1	5288	1
#013		5288	1
#014	A	5288	8
#015	A	5288	1
#016	A,B	5238	2
#017	A,B	4762	2
#018	B	3730	1
#019	A	3730	1
#020	A	3730	1
#021	2	3669	8
#022	A	3669	3
#023	A	3669	1
#024	1	3094	8
#025	B	2934	1
#026	B	2934	6
#027	A	2777	1
#028	A	2777	1
#029	A	2225	4
#030	C	2194	1
#031	C	2194	15
#032	C	2194	1
#033	3	1994	1
#034	A,B	1825	2
#035	A	1825	1
#036	B	1565	2
#037	B	1315	8
#038	B	1089	2
#039	B	1089	2
#040	3	949	1
#041	3	940	15
#042	A,B	872	2
#043	A,B	872	2
#044	A,B	844	34
#045	B	844	1
#046	1,2	844	16
#047	B	612	2
#048	3	465	1
#049	3	460	1
#050	3	244	15
#051	A,B	218	16
#052	A,B	208	4