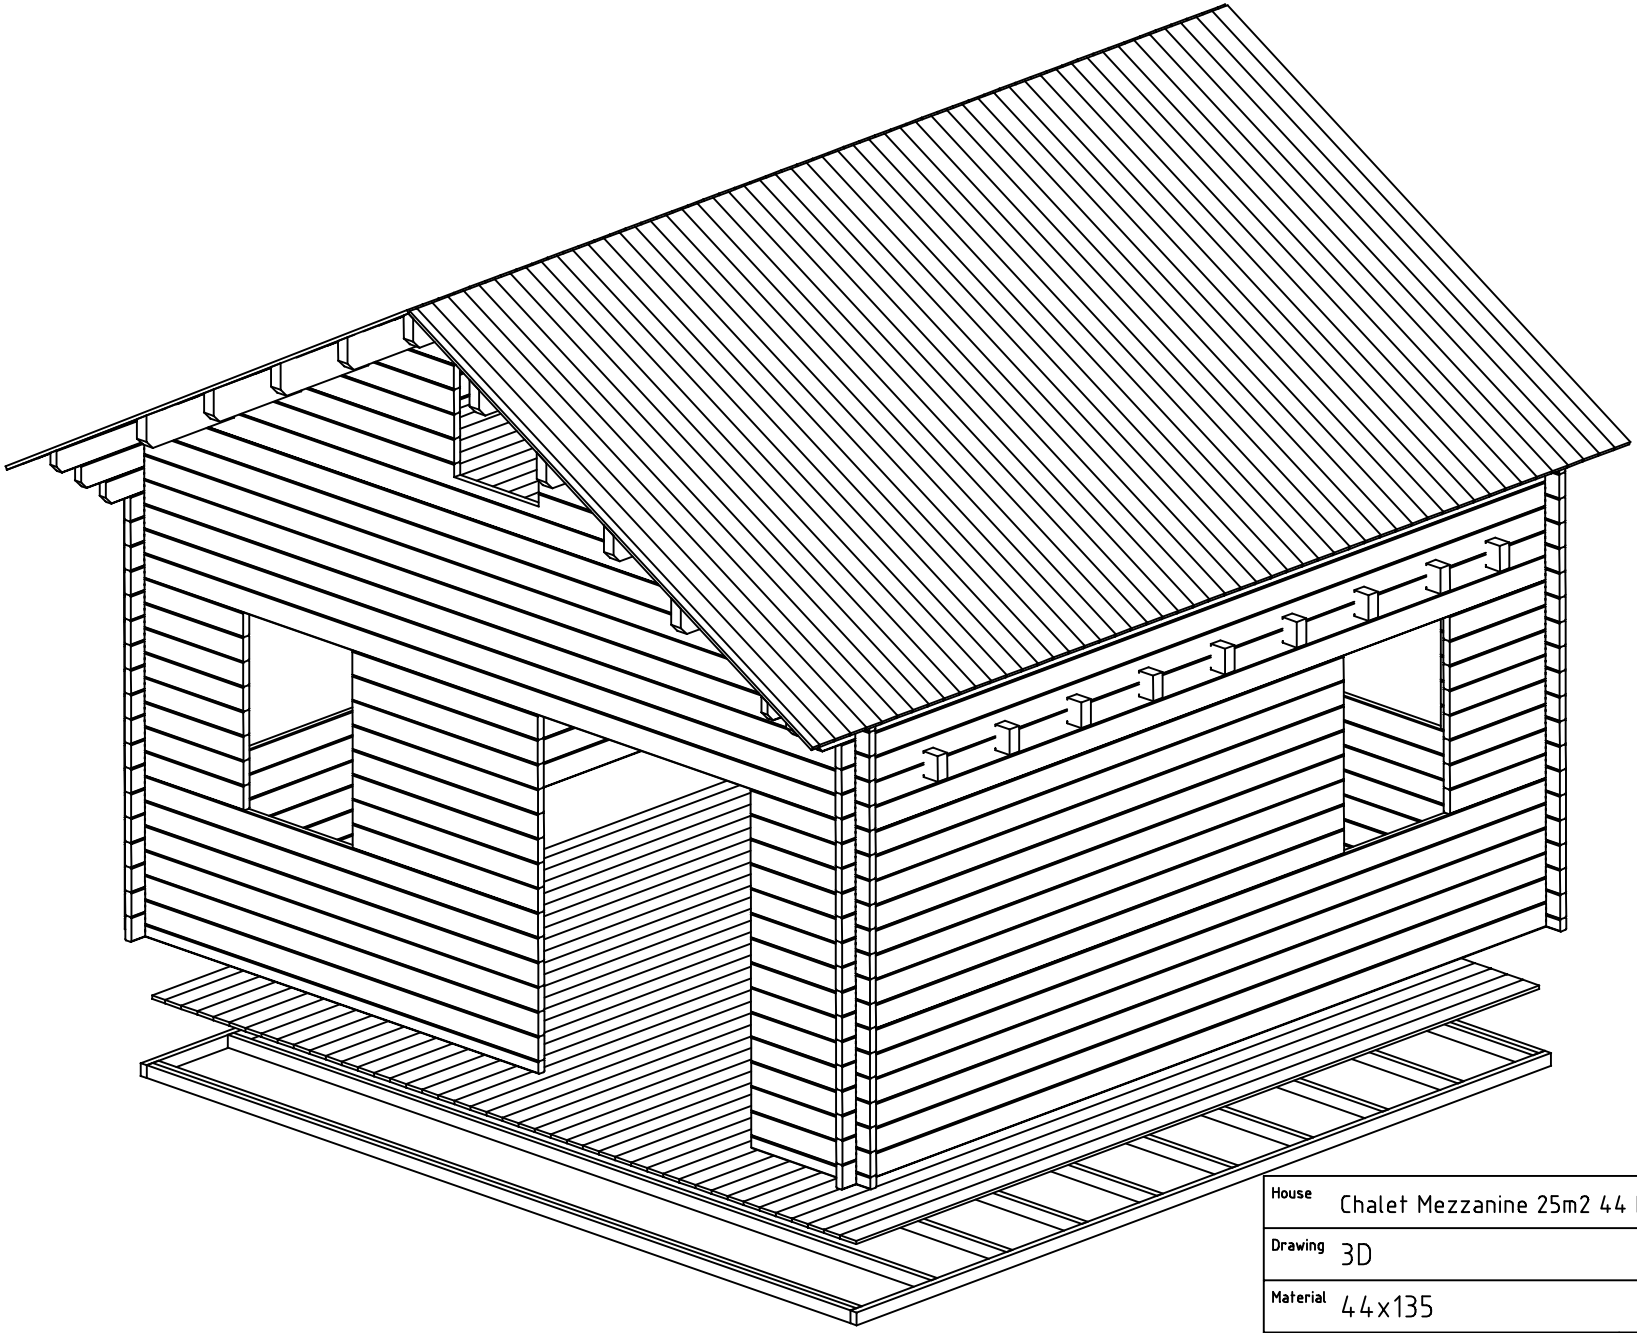

House	Chalet Mezzanine 25m2 44 ISO	Sheet	1
Drawing	3D	Scale	
Material	44x135	Date	29.12.2014
Drawer	RP	File	Chalet Mezzanine 25m2 44 ISO 3D.dwg

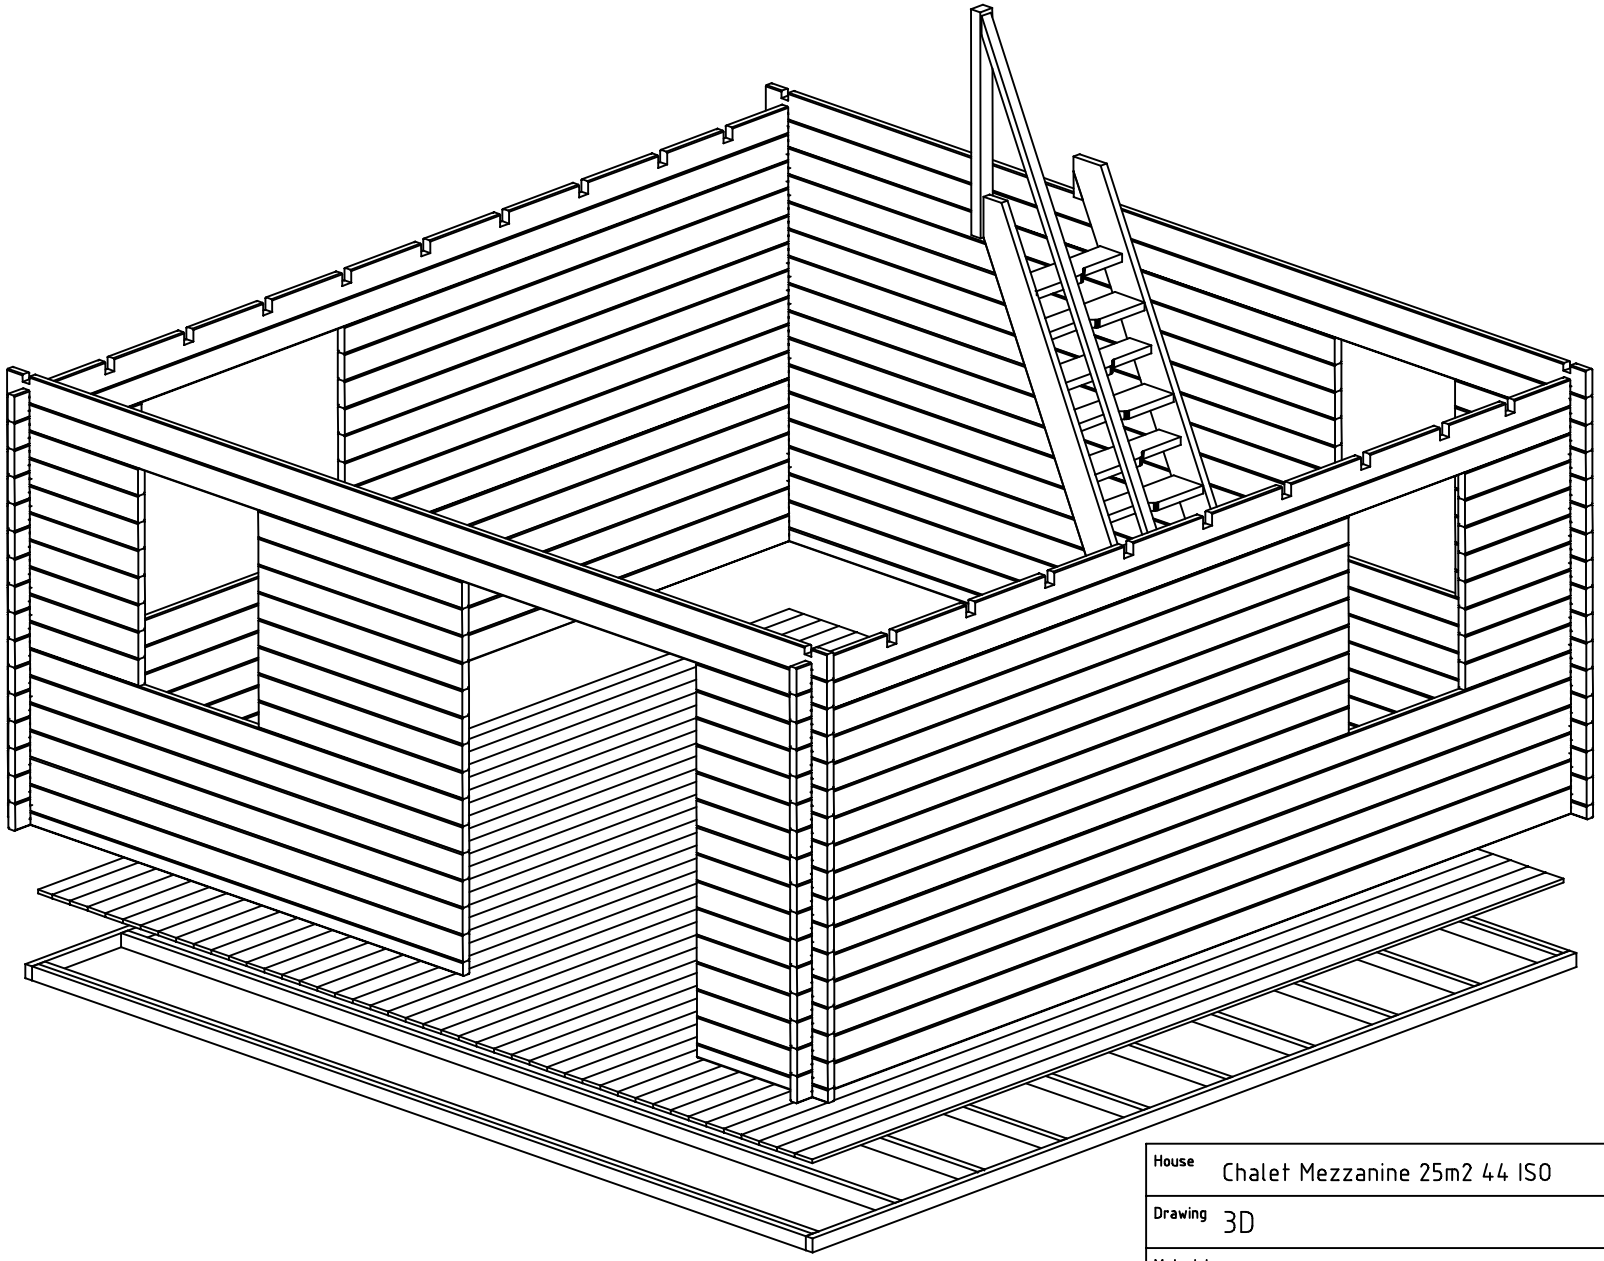

House	Chalet Mezzanine 25m2 44 ISO	Sheet	2
Drawing	3D	Scale	
Material	44x135	Date	29.12.2014
Drawer	RP	File	Chalet Mezzanine 25m2 44 ISO 3D.dwg

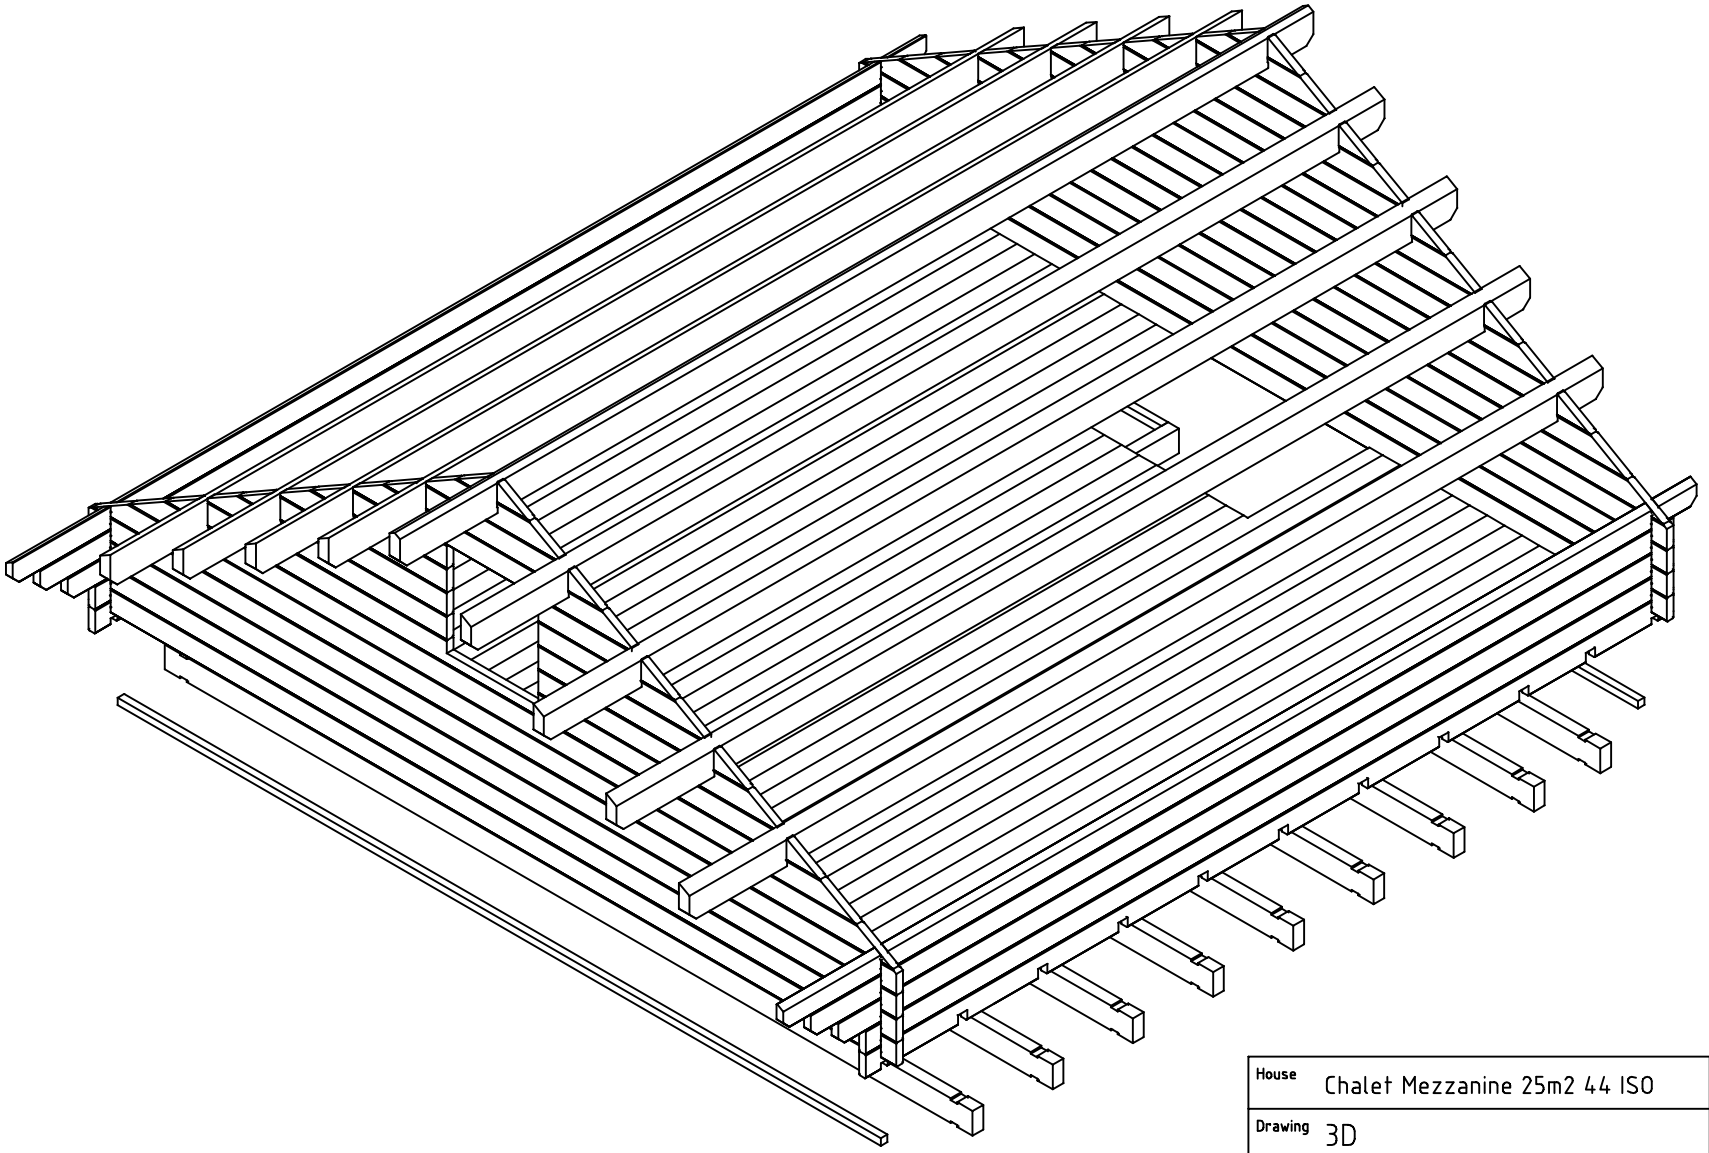

House	Chalet Mezzanine 25m2 44 ISO	Sheet	3
Drawing	3D	Scale	
Material	44x135	Date	29.12.2014
Drawer	RP	File	Chalet Mezzanine 25m2 44 ISO 3D.dwg

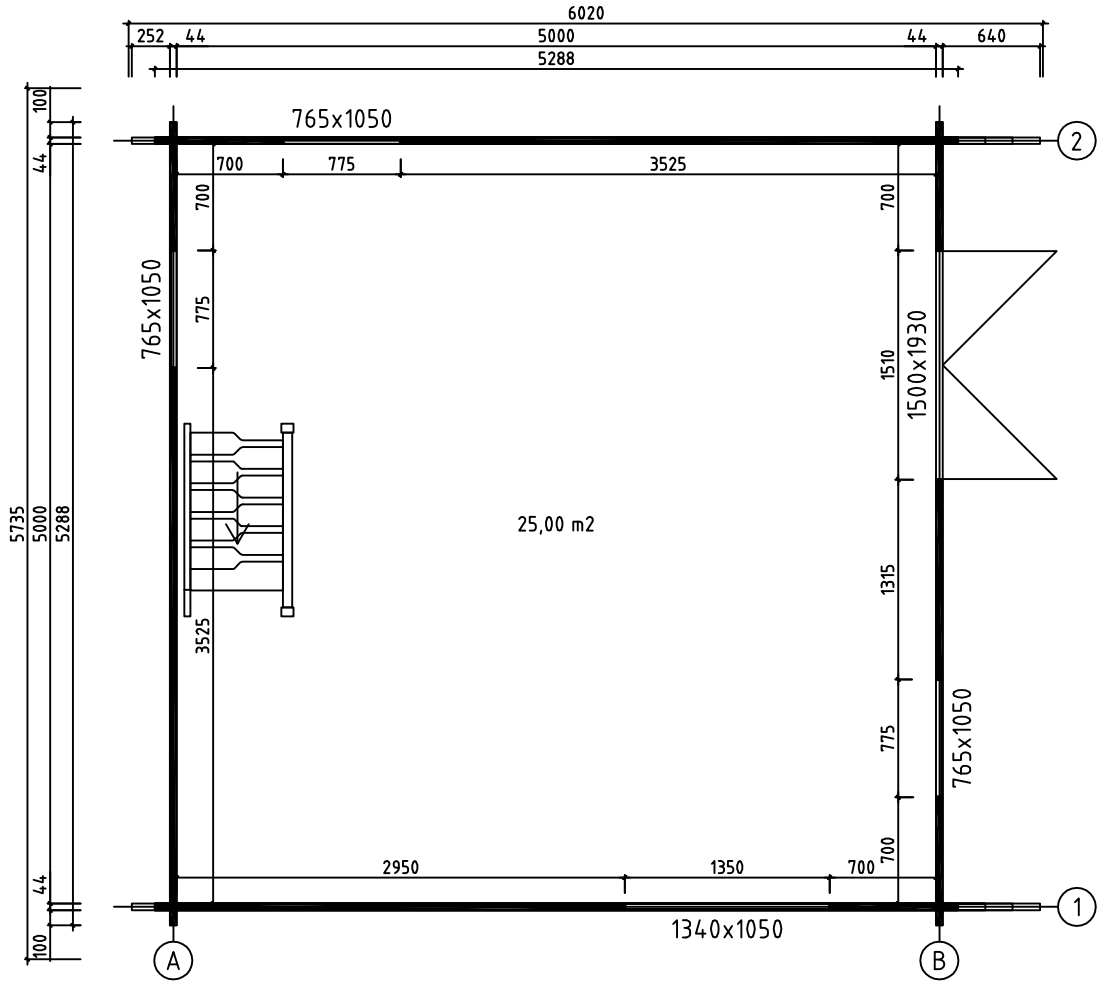

House	Chalet Mezzanine 25m2 44 ISO	Sheet	4
Drawing	PLAN DE MASSE	Scale	1:50
Material	44x135	Date	29.12.2014
Drawer	RP	File	Chalet Mezzanine 25m2 44 ISO.dwg

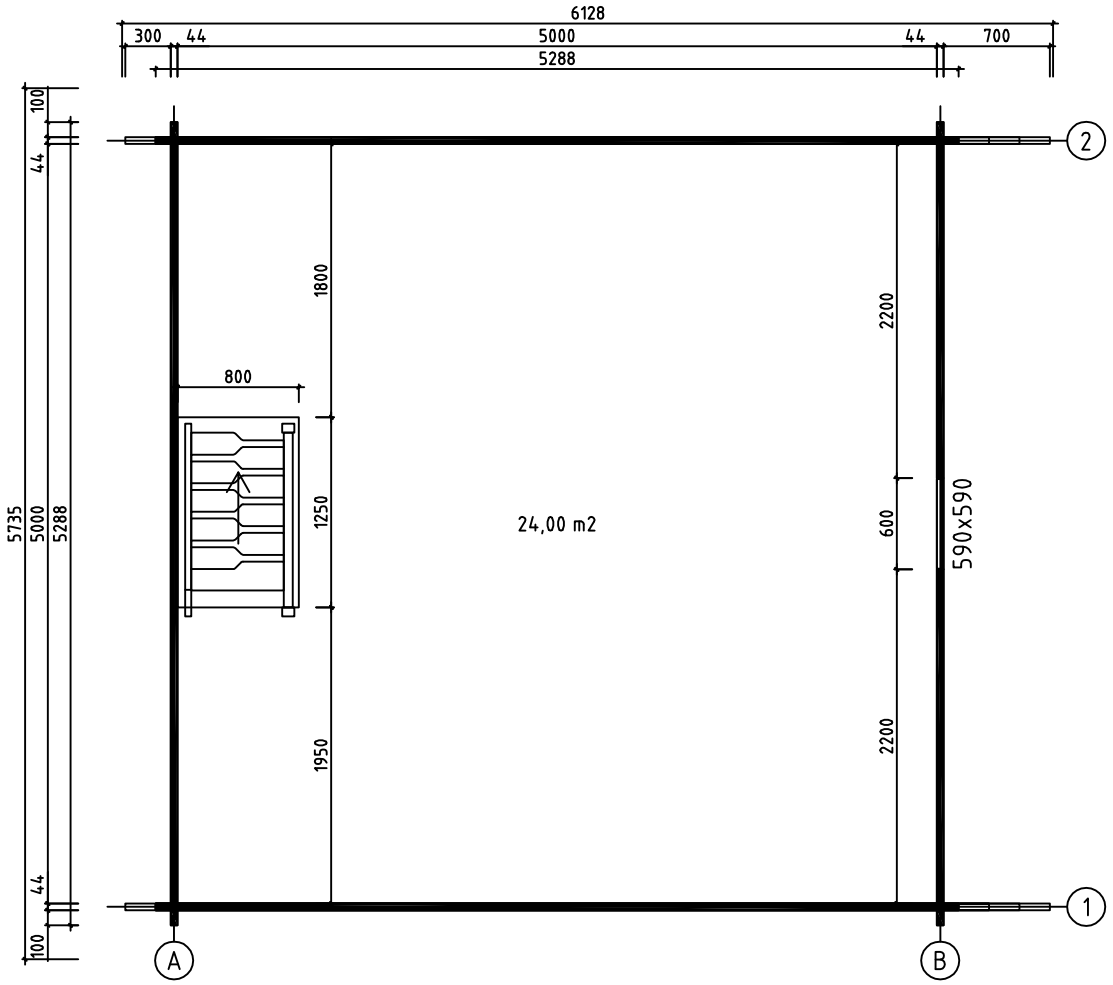

House	Chalet Mezzanine 25m2 44 ISO	Sheet	5
Drawing	PLAN DE L´ETAGE	Scale	1:50
Material	44x135	Date	29.12.2014
Drawer	RP	File	Chalet Mezzanine 25m2 44 ISO.dwg

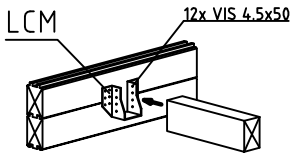

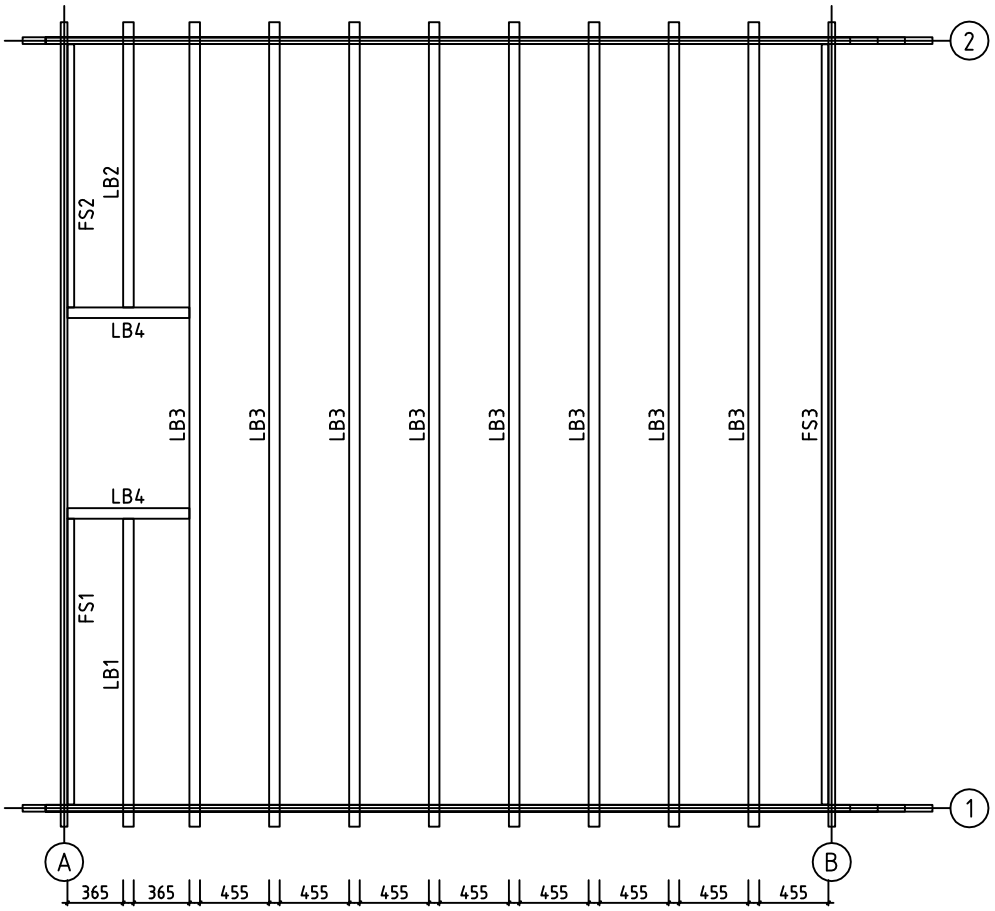

House	Chalet Mezzanine 25m2 44 ISO	Sheet	6
Drawing	SOLIVES DE L´ETAGE	Scale	1:50
Material	70x140, 43x43	Date	29.12.2014
Drawer	RP	File	Chalet Mezzanine 25m2 44 ISO.dwg

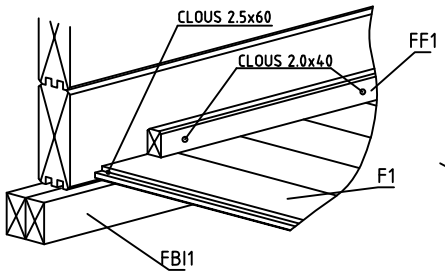

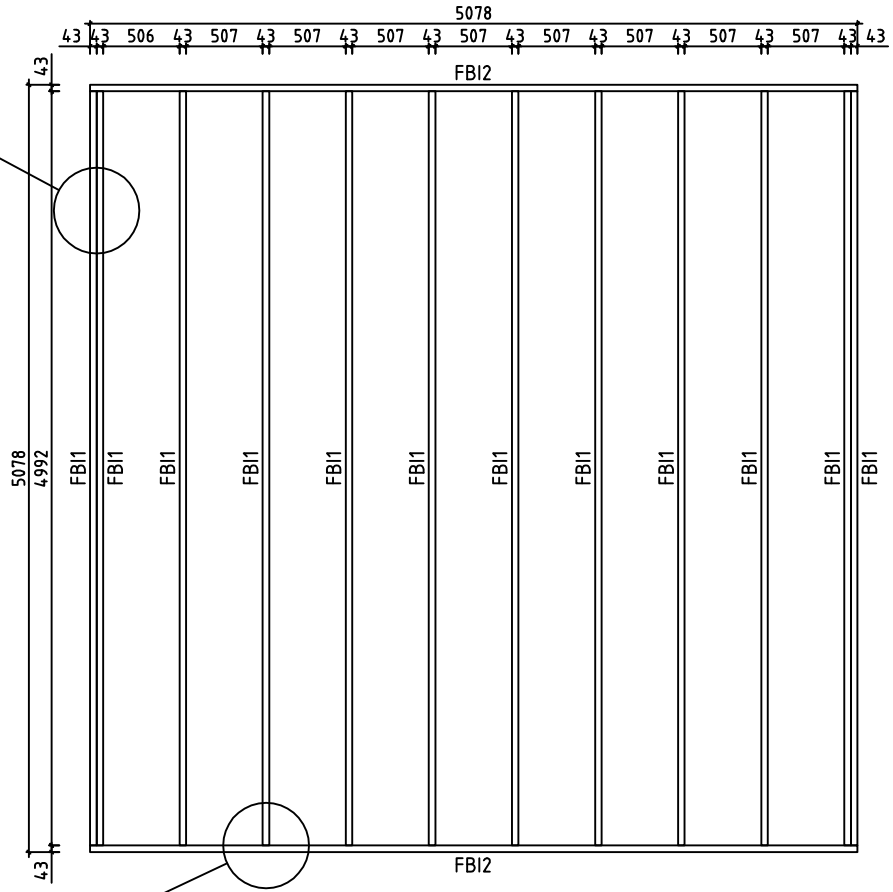

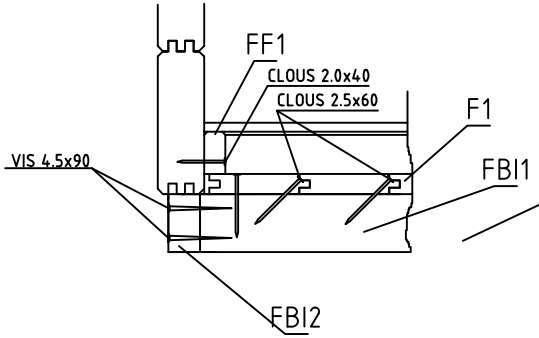

House	Chalet Mezzanine 25m2 44 ISO	Sheet	7
Drawing	FONDATION	Scale	1:50
Material	43x70	Date	29.12.2014
Drawer	RP	File	Chalet Mezzanine 25m2 44 ISO.dwg

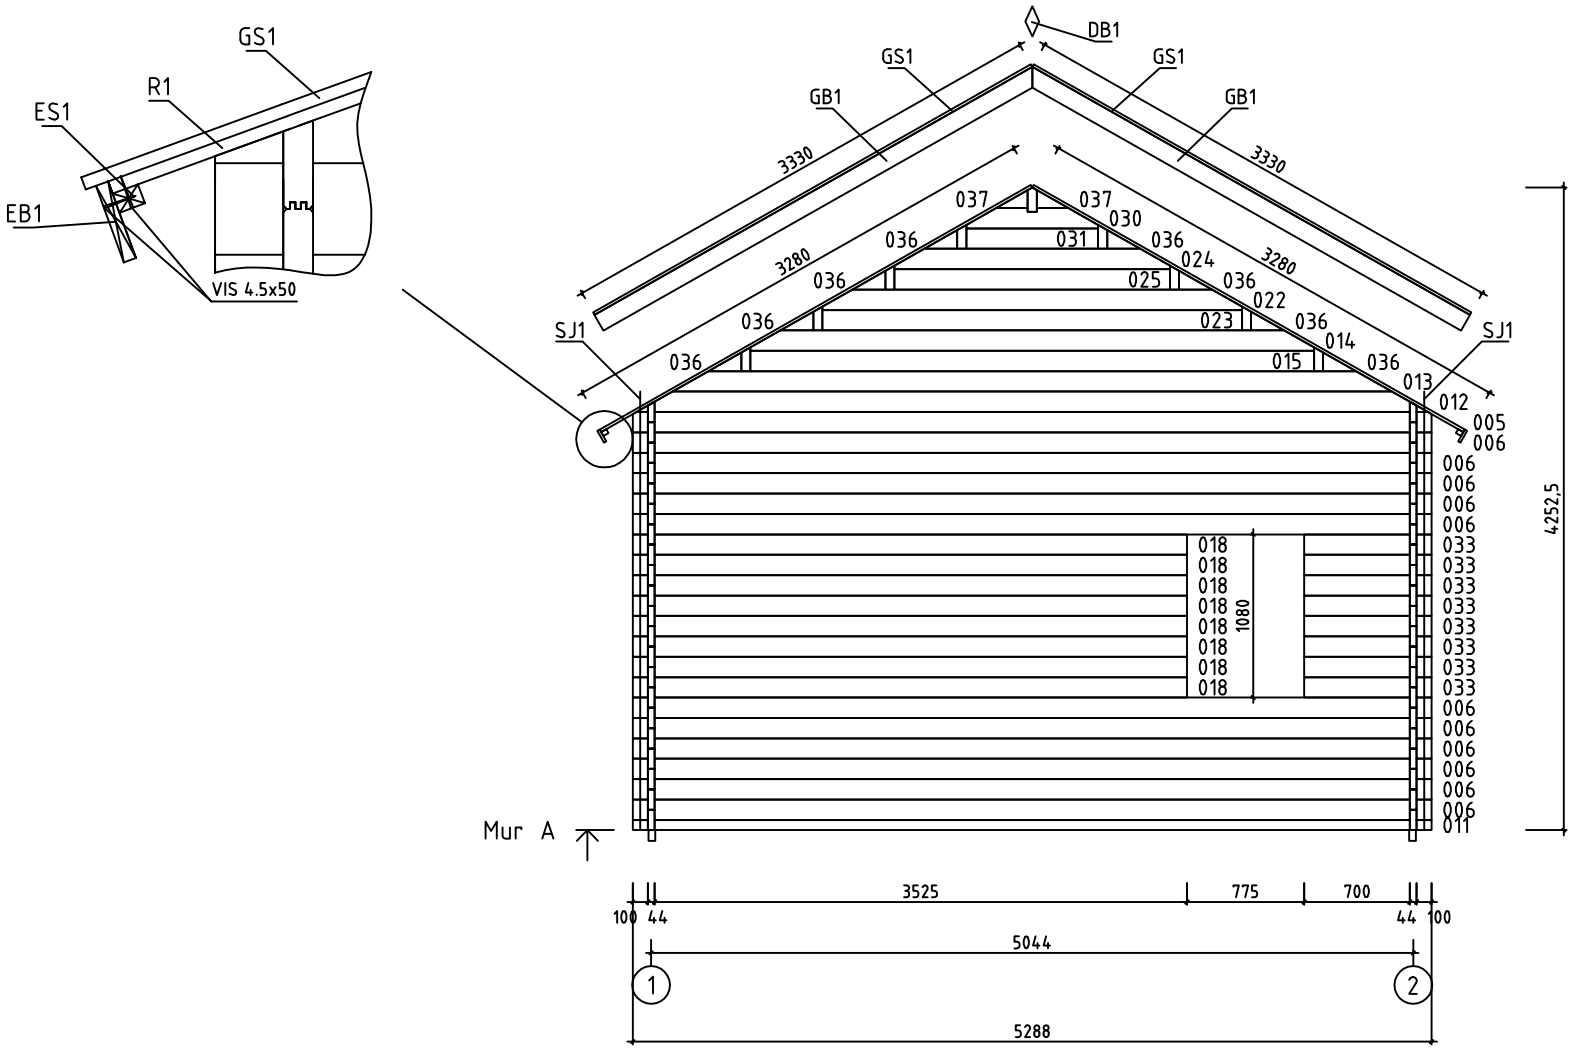

House	Chalet Mezzanine 25m2 44 ISO	Sheet	8
Drawing	MUR A	Scale	1:50
Material	44x135	Date	29.12.2014
Drawer	RP	File	Chalet Mezzanine 25m2 44 ISO.dwg

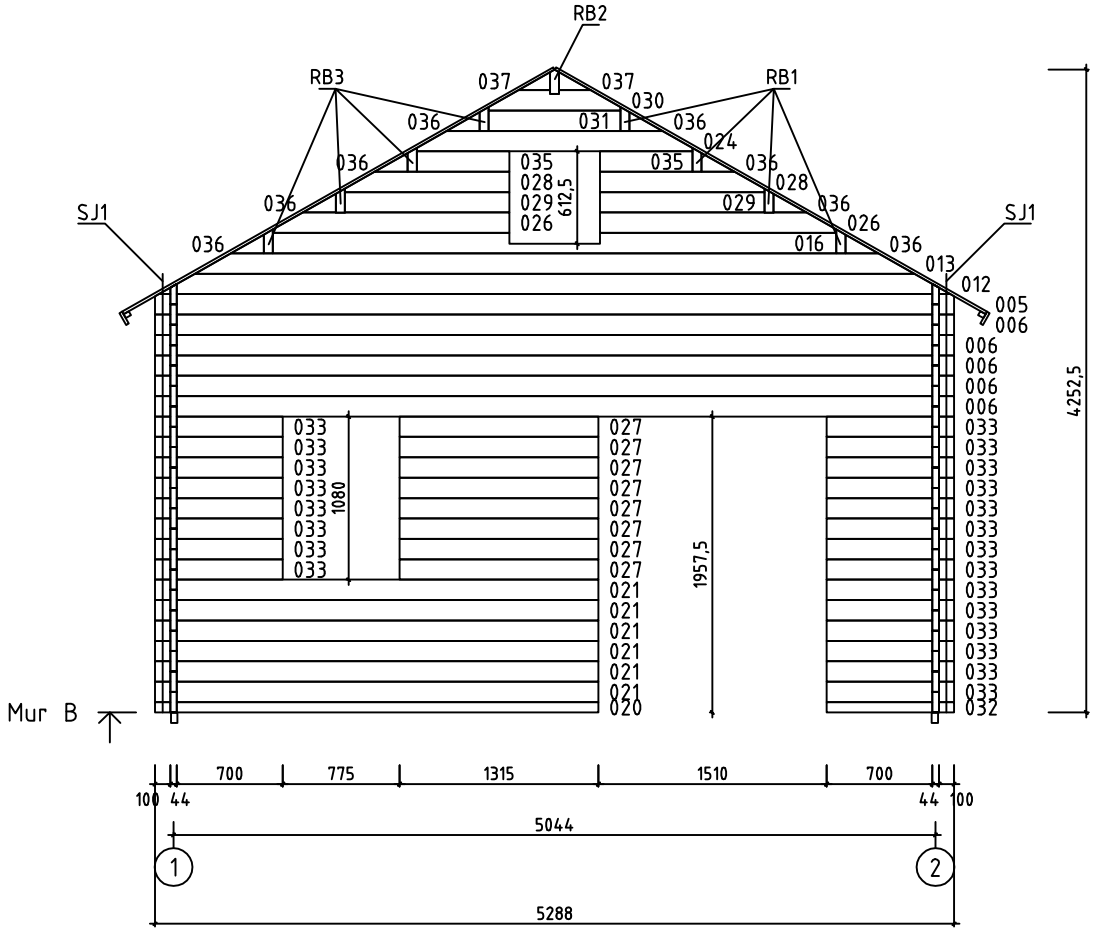
RB2
RB3
RB1
037
037
030
031
036
036
036
024
035
035
036
028
028
029
029
036
026
036
036
036
016
036
013
012
005
006
SJ1
SJ1
006
006
006
006
033
033
033

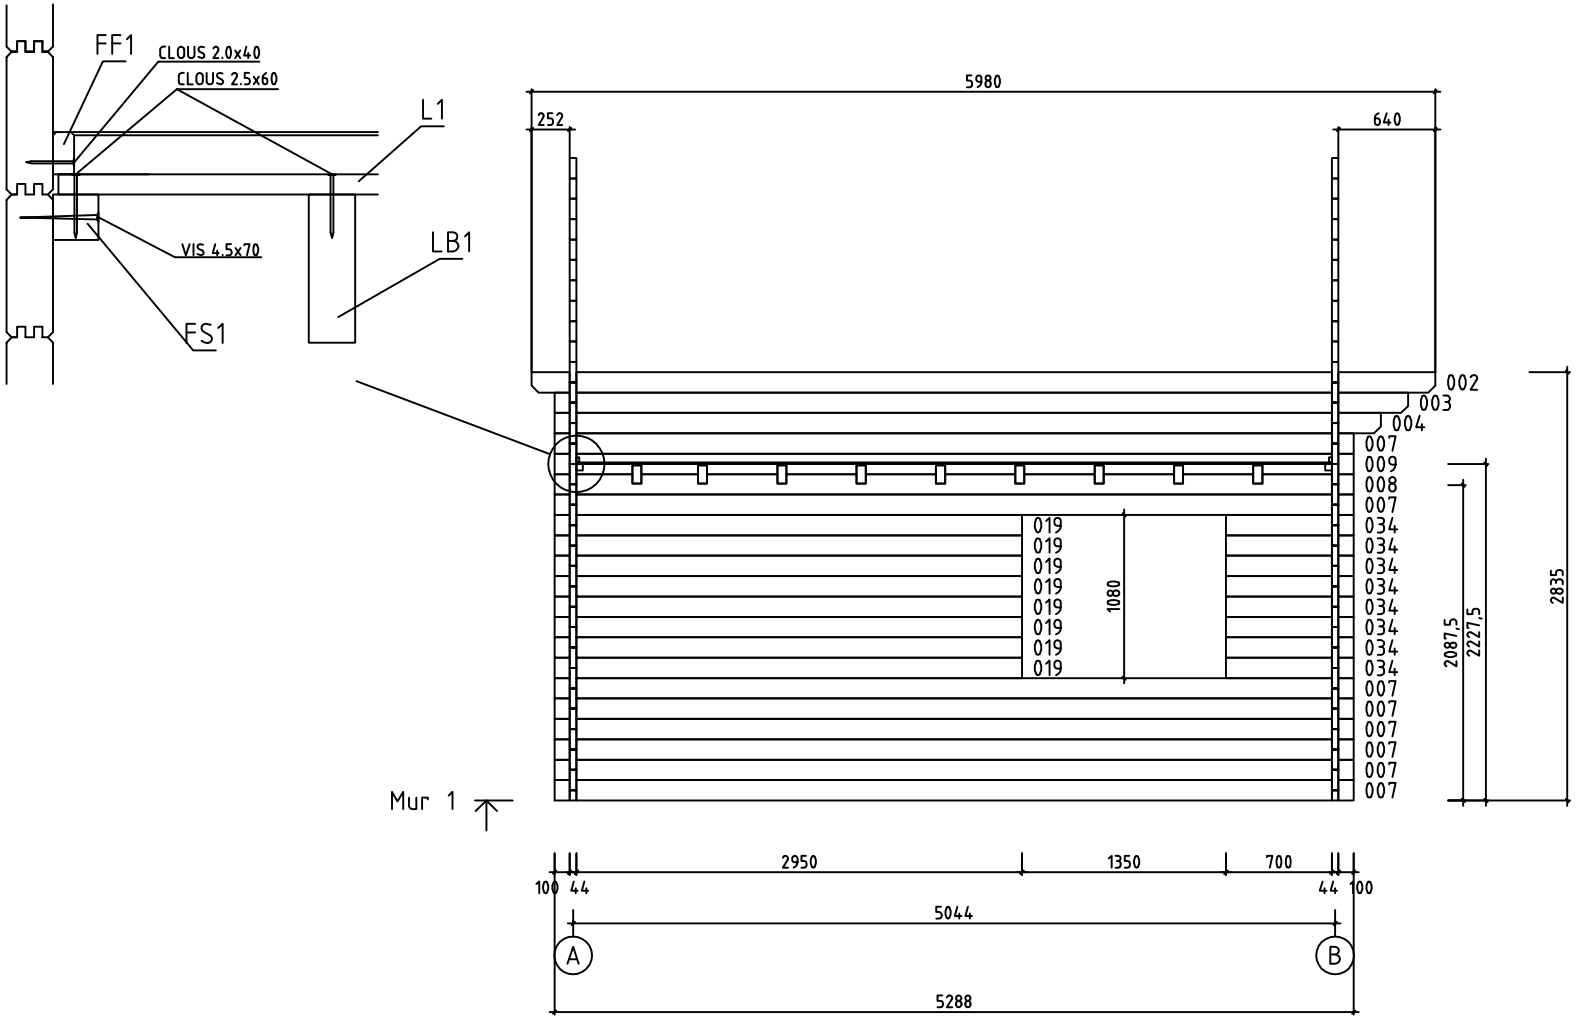

House	Chalet Mezzanine 25m2 44 ISO	Sheet	10
Drawing	MUR 1	Scale	1:50
Material	44x135	Date	29.12.2014
Drawer	RP	File	Chalet Mezzanine 25m2 44 ISO.dwg

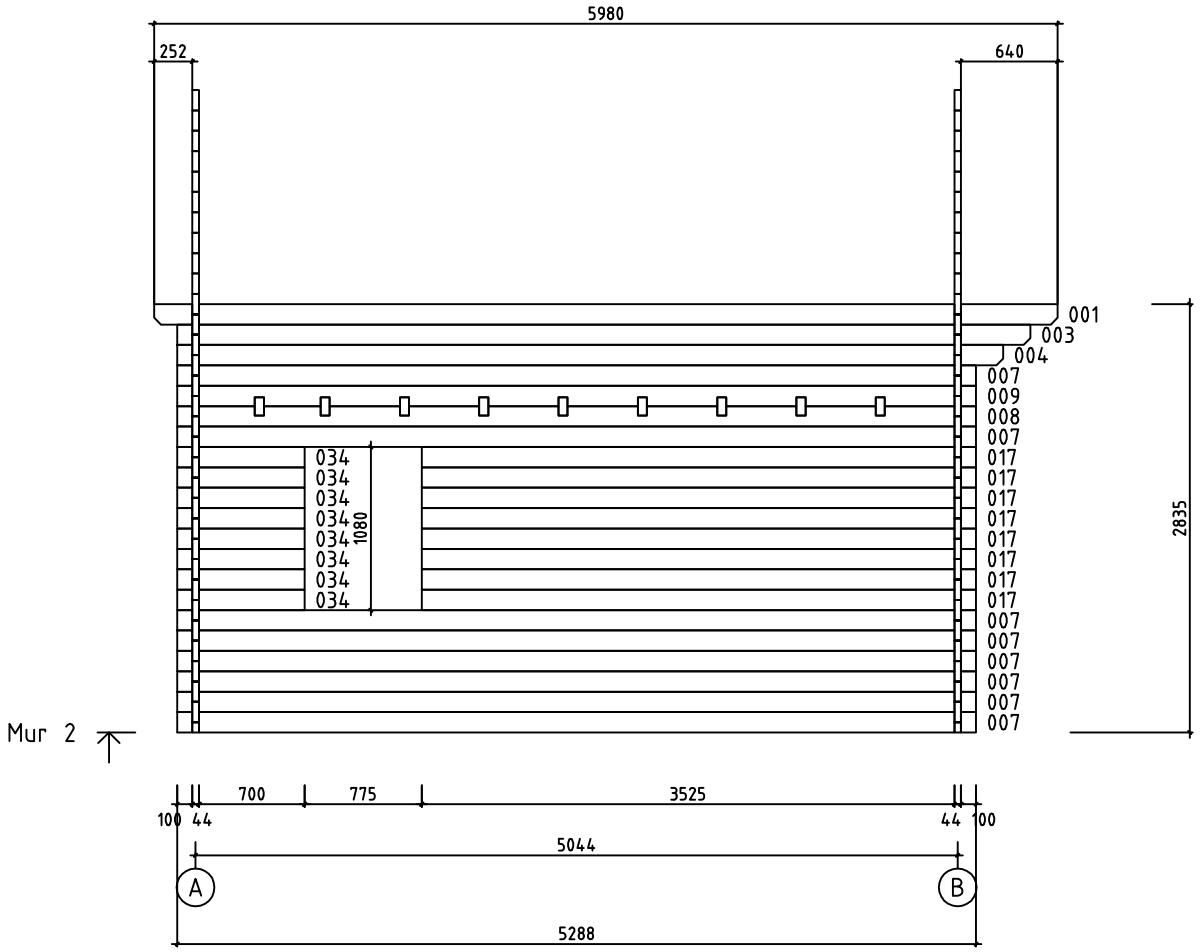

House	Chalet Mezzanine 25m2 44 ISO	Sheet	11
Drawing	MUR 2	Scale	1:50
Material	44x135	Date	29.12.2014
Drawer	RP	File	Chalet Mezzanine 25m2 44 ISO.dwg

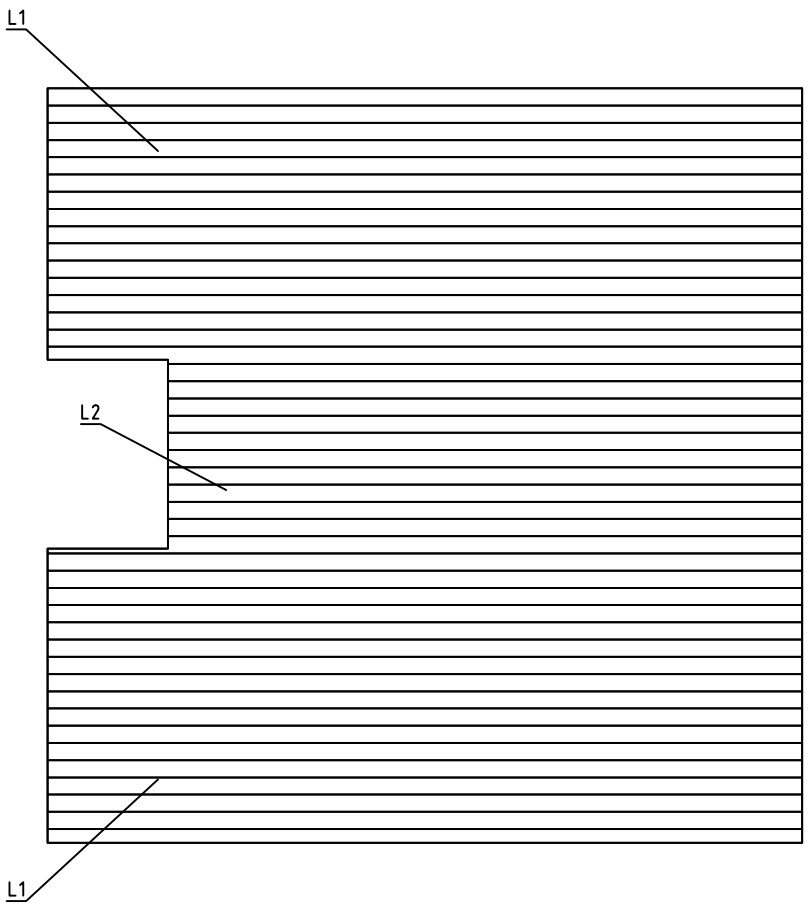

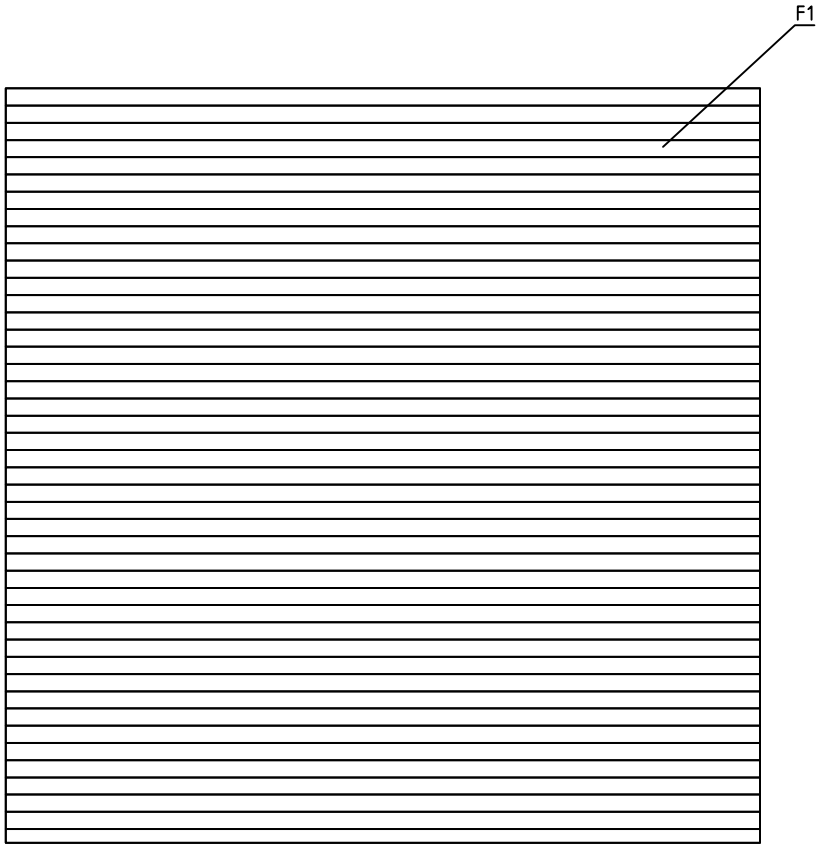

House	Chalet Mezzanine 25m2 44 ISO	Sheet	12
Drawing	PLAN POSE PLANCHER	Scale	1:50
Material	114x19	Date	29.12.2014
Drawer	RP	File	Chalet Mezzanine 25m2 44 ISO.dwg

Pos	Spécification	Unités	Profil (mm)	L (mm)
001	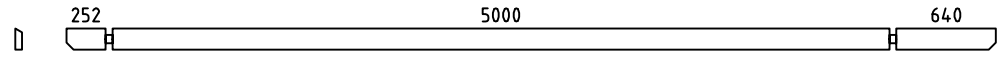	1	44x135	5980
002	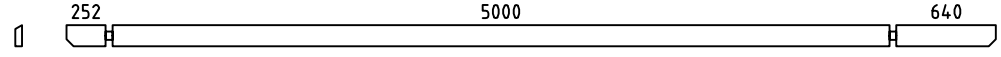	1	44x135	5980
003	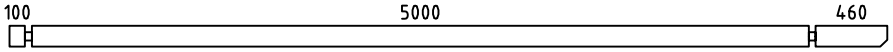	2	44x135	5648
004	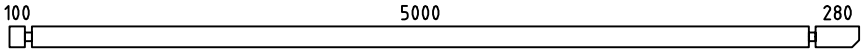	2	44x135	5468
006	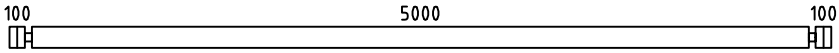	16	44x135	5288
007	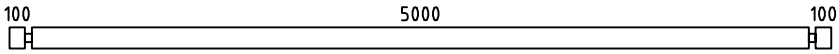	16	44x135	5288
008	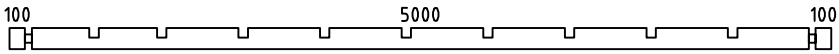	2	44x135	5288
009	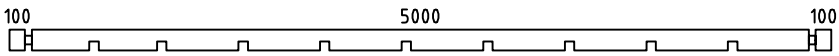	2	44x135	5288
010	MADRIER DE RÉSERVE 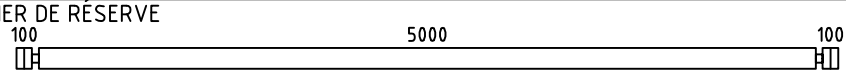	1	44x135	5288
011	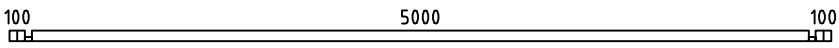	1	44x68	5288
017	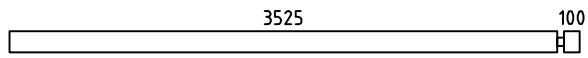	8	44x135	3669
018	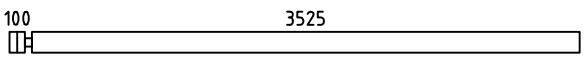	8	44x135	3669
019	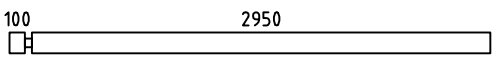	8	44x135	3094
020	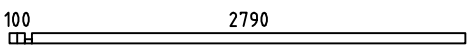	1	44x68	2934
021	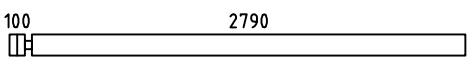	6	44x135	2934
027	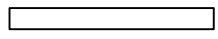	8	44x135	1315
032	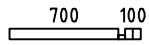	1	44x68	844
033	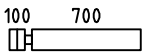	30	44x135	844
034	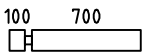	16	44x135	844
HB	MADRIERS D´ASSEMBLAGE 	2	44x135	300
WA-1	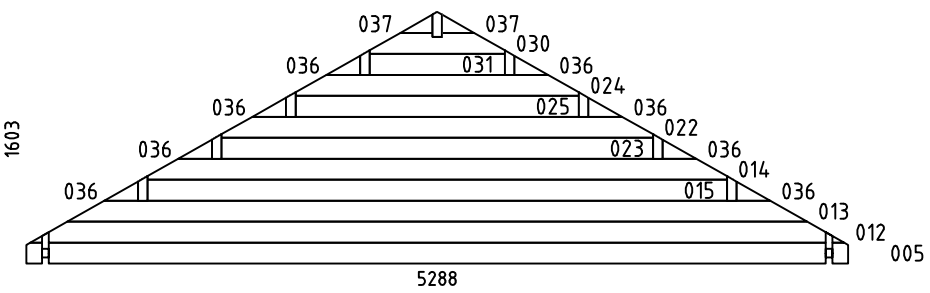	1	44x1603	5288

House	Chalet Mezzanine 25m2 44 ISO	Material		File	Chalet Mezzanine 25m2 44 ISO.dwg	Sheet	13

Pos	Spécification	Unités	Profil (mm)	L (mm)
WB-1	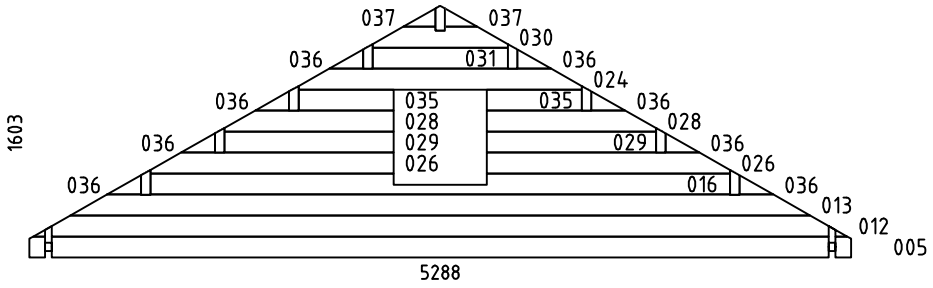	1	44x1603	5288
LB3		8	70x140	5288
LB1	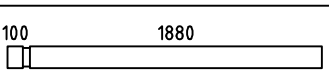	1	70x140	2024
LB2	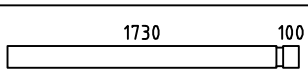	1	70x140	1874
LB4	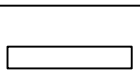	2	70x140	800
FBI2	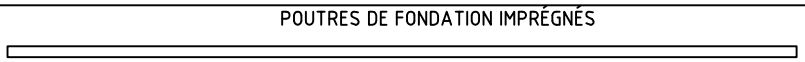	2	43x70	5078
FBI1		12	43x70	4992
FS3	BAGUETTES POUR FIXER LES PLANCHER DE L´ETAGE 	1	43x43	4996
FS1	BAGUETTES POUR FIXER LES PLANCHER DE L´ETAGE 	1	43x43	1878
FS2	BAGUETTES POUR FIXER LES PLANCHER DE L´ETAGE 	1	43x43	1728
RB1	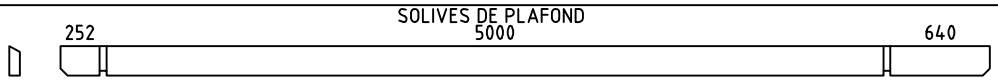	4	68x190	5980
RB3		4	68x190	5980
RB2		1	68x190	5980
F1	PLANCHER  ou	44+1 57+1	114x19 88x19	4994
L1	PLANCHER DE L´ETAGE  ou	34+1 44+1	114x19 88x19	4994
L2	PLANCHER DE L´ETAGE  ou	10+1 13+1	114x19 88x19	4197
R1	VOLIGES  ou	106+2 138+2	114x19 88x19	3280
FF1	BAGUETTE DE FINITION DE PLANCHER 		19x35	42m
GB1	PLANCHE DE RIVE 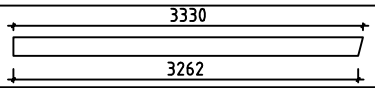	4	19x120	3330
GS1	BAGUETTES POUR FIXER LES PLANCHES DE RIVE 	4	19x70	3330
EB1	LATTES SOUS VOLIGES 	4	19x90	2990
ES1	BAGUETTES POUR FIXER LES LATTES SOUS VOLIGES 	4	30x40	2990

House	Material	File	Sheet
Chalet Mezzanine 25m2 44 ISO		Chalet Mezzanine 25m2 44 ISO.dwg	14

Pos	Spécification	Unités	Profil (mm)	L (mm)
DB1	ELÉMENTS DE DÉCORATION 	2	19x90	200
SJ1	TIGES FILETÉS	4	⌀M10	2800
LCM	CONNECTEUR MÉTALLIQUE POUR SOLIVES DE L´ETAGE (LB1, LB2, 4x LB4) 	6	70	135
	CLOUS POUR FF1	90	⌀2.0	40
	CLOUS POUR F1, L1, L2, R1	2100	⌀2.5	60
	CLOUS POUR LE REVÉTEMENT DE TOIT	600	⌀2.5	20
	VIS POUR GB1, GS1, EB1, ES1, DB1 LCM	190	⌀4.5	50
	VIS POUR FS1, FS2, FS3	20	⌀4.5	70
	VIS POUR 011, 020, 032 FBI1, FBI2	80	⌀4.5	90
	VIS POUR RB1, RB2, RB3, WA-1, WB-1 LB1, LB2, LB3	60	⌀6.0	160
	REVÉTEMENT DE TOIT R = 15m 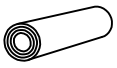	4		
	POIGNÉE DE FENÊTRE (EN KIT) 	6		
	REJET D´EAU POUR DOUBLE FENÉTRE 	1		
	REJET D´EAU POUR FENÉTRE 	3		
	REJET D´EAU POUR FENÉTRE 	1		
	POIGNÉE DE PORTE (EN KIT) 	1		
	SERRURE DE PORTE + CLÉS 	1		
	BORDURE DE PORTE 	1		
	CHARNIERES PORTE 	6		
	DOUBLE PORTE (droit) ORT_ECO P 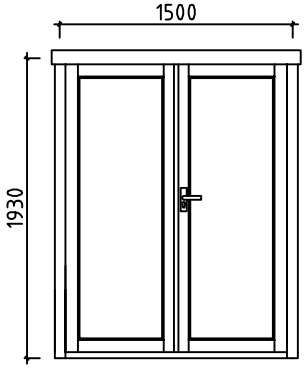	1	1500	1930

House	Material	File	Sheet
Chalet Mezzanine 25m2 44 ISO		Chalet Mezzanine 25m2 44 ISO.dwg	15

Pos	Spécification	Unités	Profil (mm)	L (mm)
	DOUBLE FENÉTRE ORT_ECO 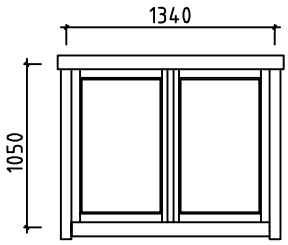	1	1340	1050
	FENÉTRE (droit) ORT_ECO P 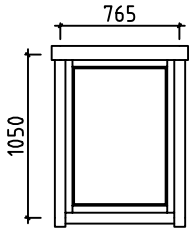	3	765	1050
	FENÉTRE (droit) ORT_ECO P 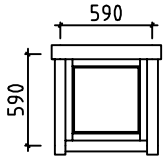	1	590	590
	ESCALIER 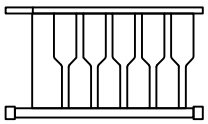	1	700	2730

House	Chalet Mezzanine 25m2 44 ISO	Material	File	Chalet Mezzanine 25m2 44 ISO.dwg	Sheet	16

#001	2	5980	1
#002	1	5980	1
#003	1,2	5648	2
#004	1,2	5468	2
#005	A,B	5288	2
#006	A,B	5288	16
#007	1,2	5288	16
#008	1,2	5288	2
#009	1,2	5288	2
#010		5288	1
#011		5288	1
#012	A,B	5238	2
#013	A,B	4762	2
#014	A	3730	1
#015	A	3730	1
#016	B	3730	1
#017	2	3669	8
#018	A	3669	8
#019	1	3094	8
#020	B	2934	1
#021	B	2934	6
#022	A	2777	1
#023	A	2777	1
#024	A,B	1825	2
#025	A	1825	1
#026	B	1565	2
#027	B	1315	8
#028	B	1089	2
#029	B	1089	2
#030	A,B	872	2
#031	A,B	872	2
#032	B	844	1
#033	A,B	844	30
#034	1,2	844	16
#035	B	612	2
#036	A,B	218	16
#037	A,B	208	4