

| | | | |
|---|---|---|---|
| House | Narbonne 25m2 44 ISO | Sheet | 1 |
| Drawing | 3D | Scale | |
| Material | 44x135 | Date | 24.05.2016 |
| Drawer | RP | File | Narbonne 25m2 44 ISO 3D.dwg |



| | | | |
|---|---|---|---|
| House | Narbonne 25m2 44 ISO | Sheet | 2 |
| Drawing | 3D | Scale | |
| Material | 44x135 | Date | 24.05.2016 |
| Drawer | RP | File | Narbonne 25m2 44 ISO 3D.dwg |



| | | | |
|---|---|---|---|
| House | Narbonne 25m2 44 ISO | Sheet | 3 |
| Drawing | 3D | Scale | |
| Material | 44x135 | Date | 24.05.2016 |
| Drawer | RP | File | Narbonne 25m2 44 ISO 3D.dwg |

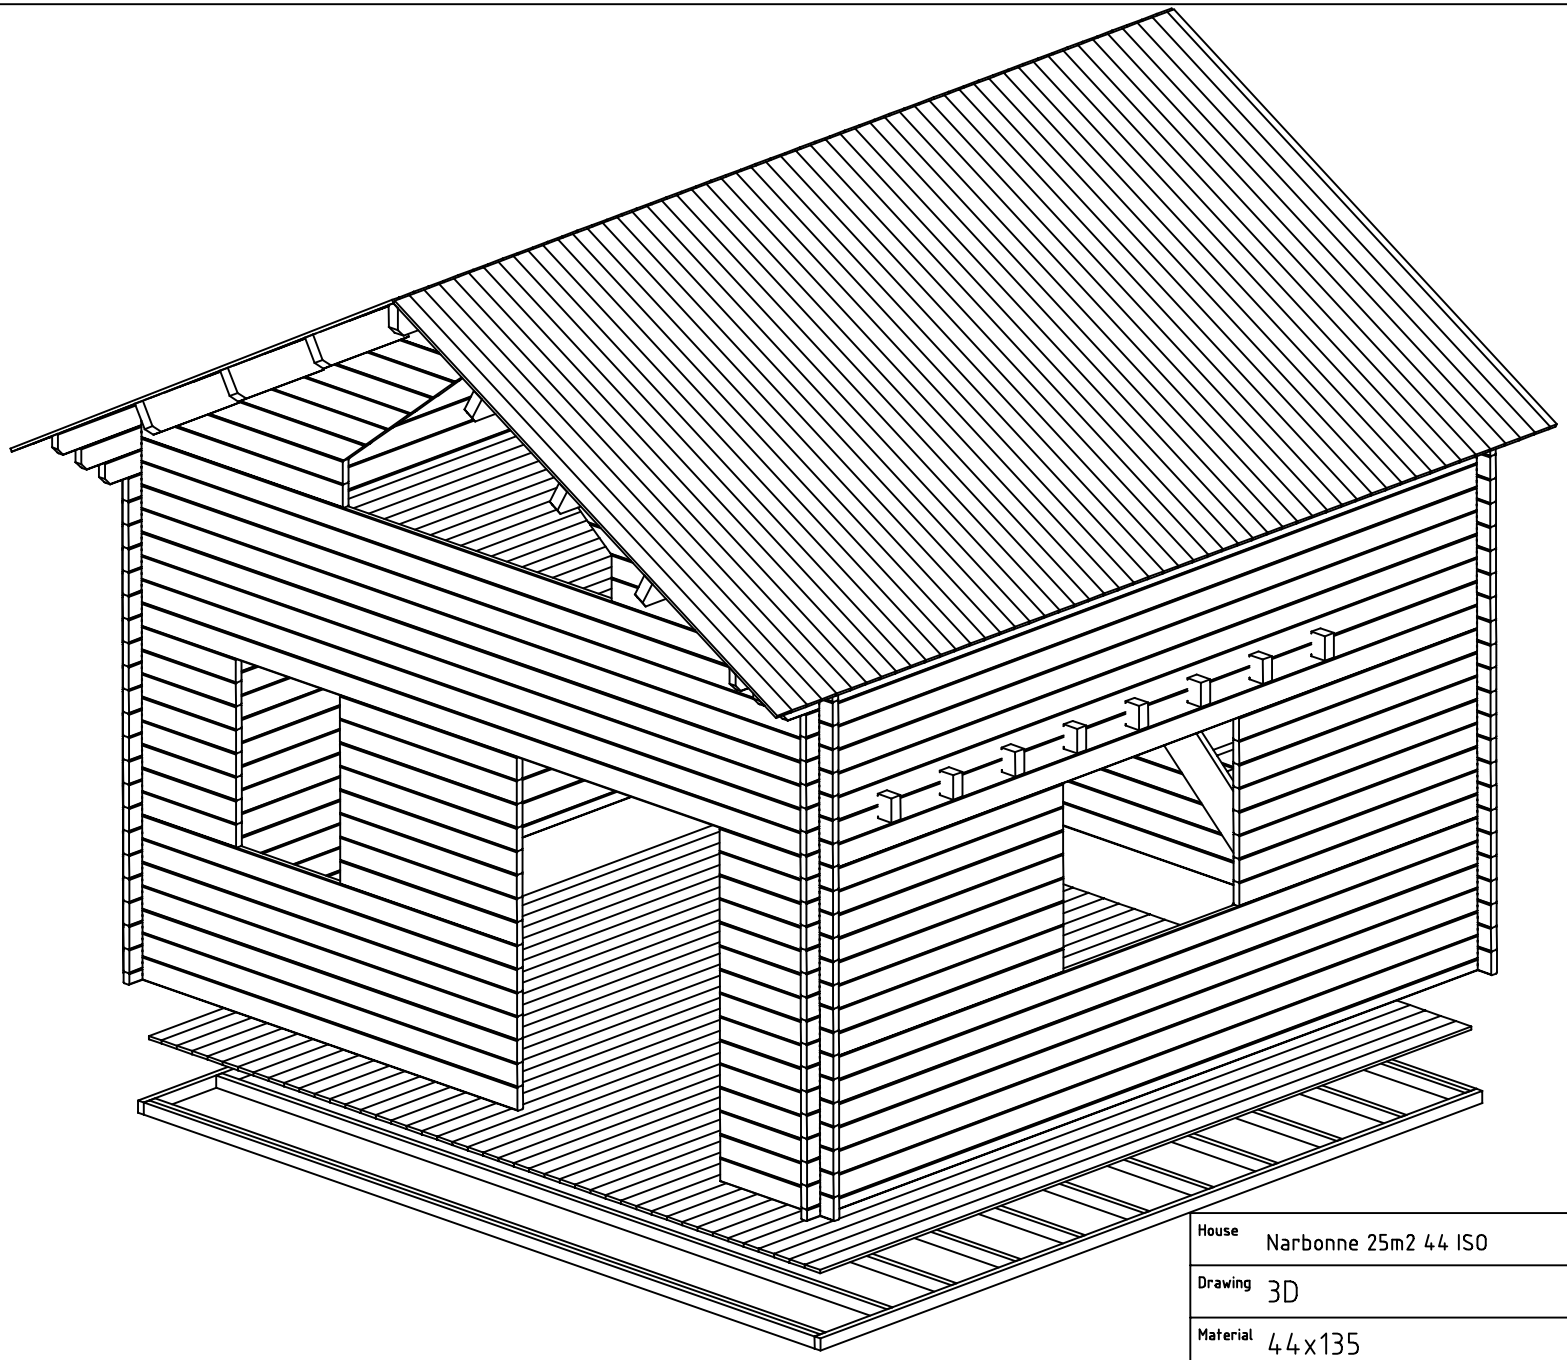


| | | | |
|---|---|---|---|
| House | Narbonne 25m2 44 ISO | Sheet | 4 |
| Drawing | PLAN DE MASSE | Scale | 1:50 |
| Material | 44x135 | Date | 24.05.2016 |
| Drawer | RP | File | Narbonne 25m2 44 ISO.dwg |



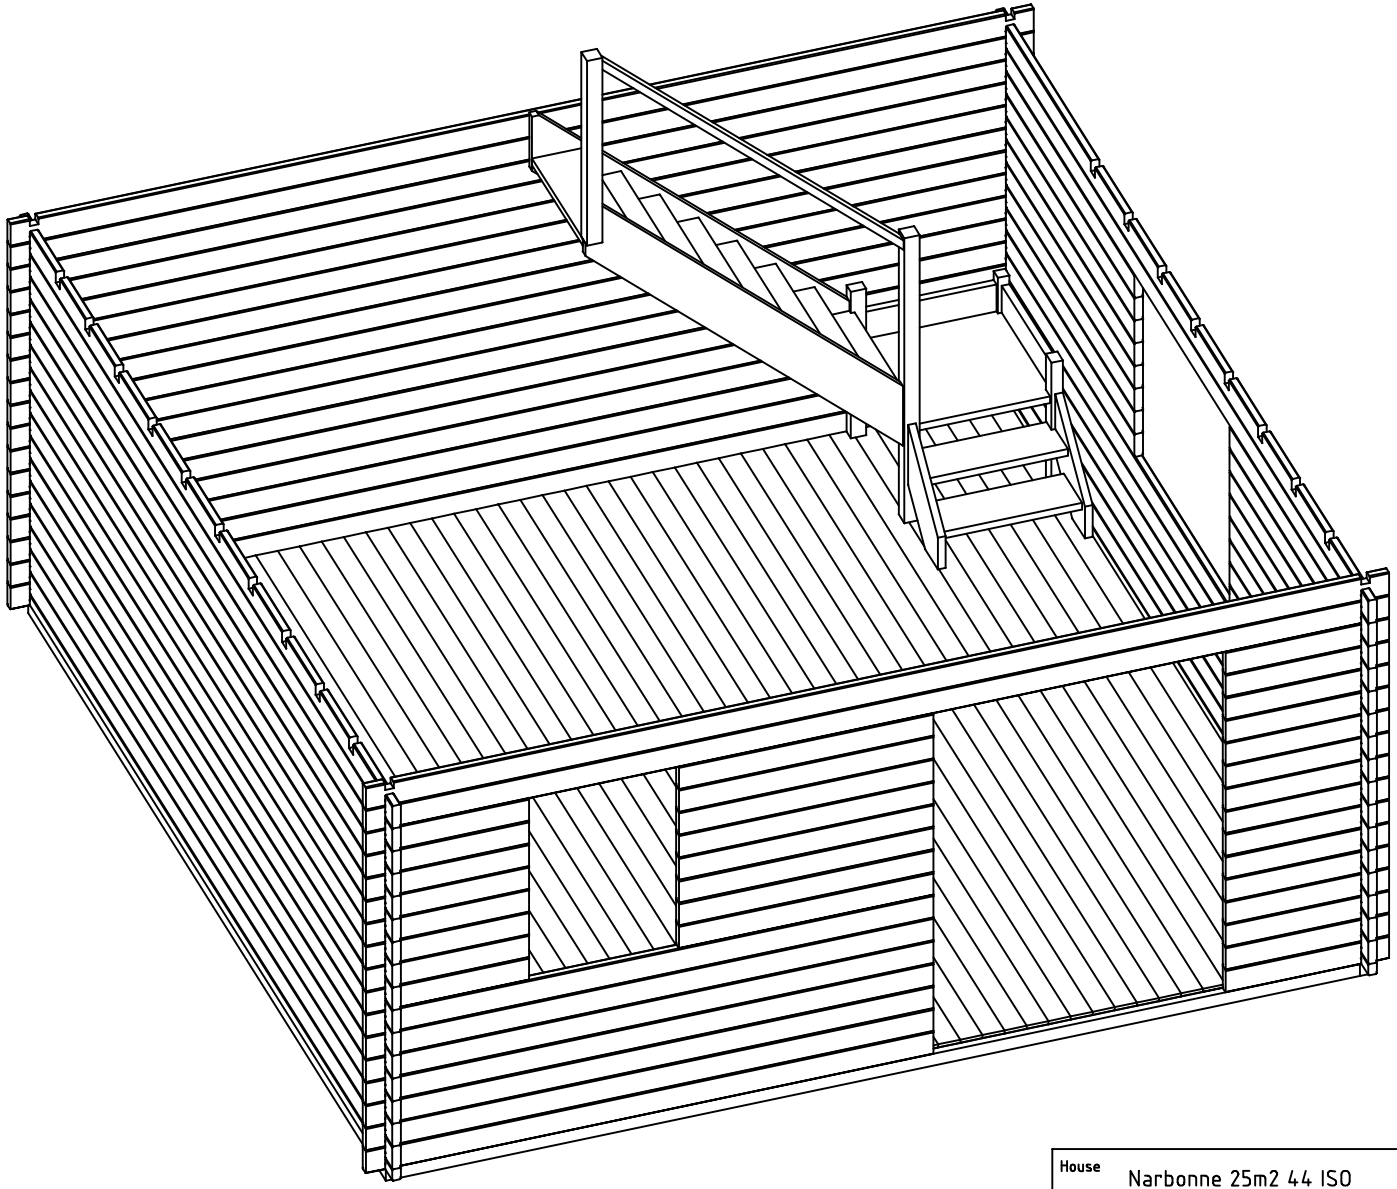
| | | | |
|---|---|---|---|
| House | Narbonne 25m2 44 ISO | Sheet | 5 |
| Drawing | PLAN DE L´ETAGE | Scale | 1:50 |
| Material | 44x135 | Date | 24.05.2016 |
| Drawer | RP | File | Narbonne 25m2 44 ISO.dwg |

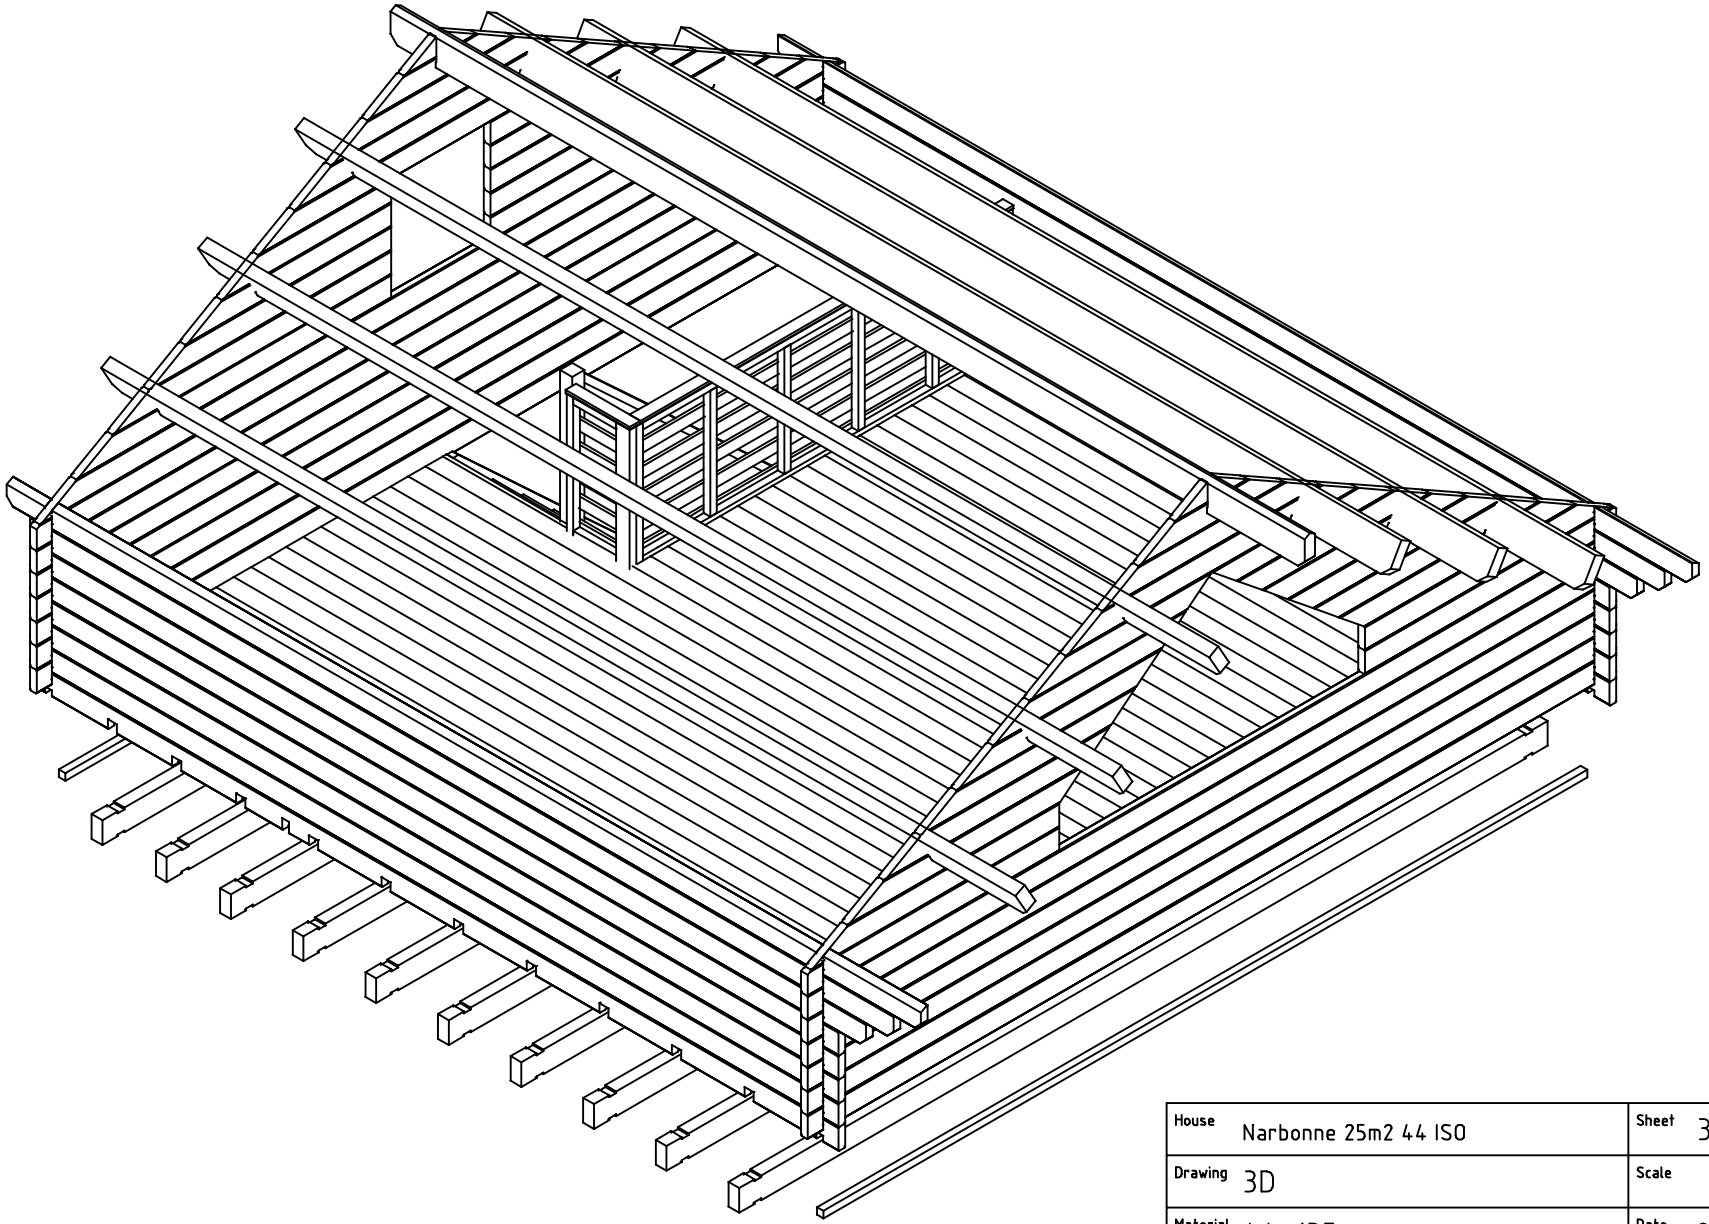


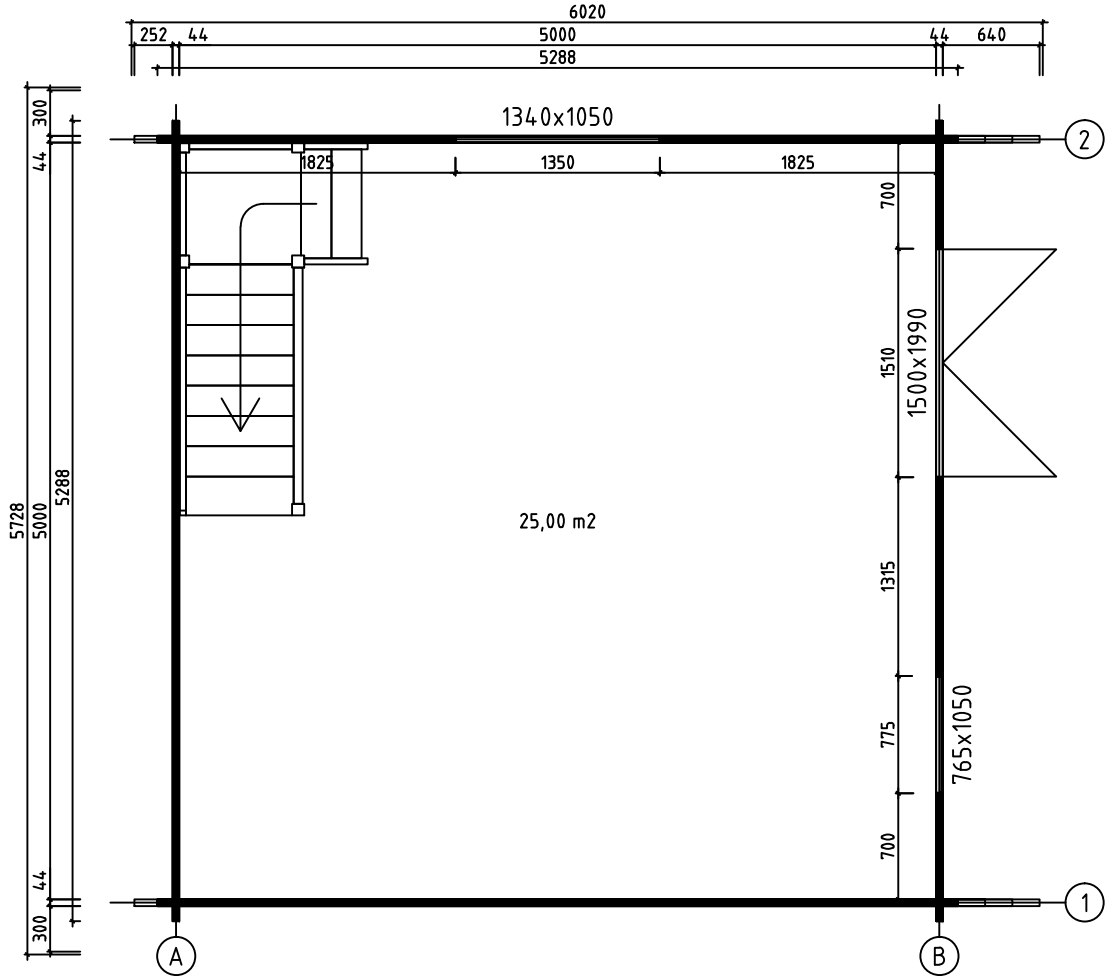


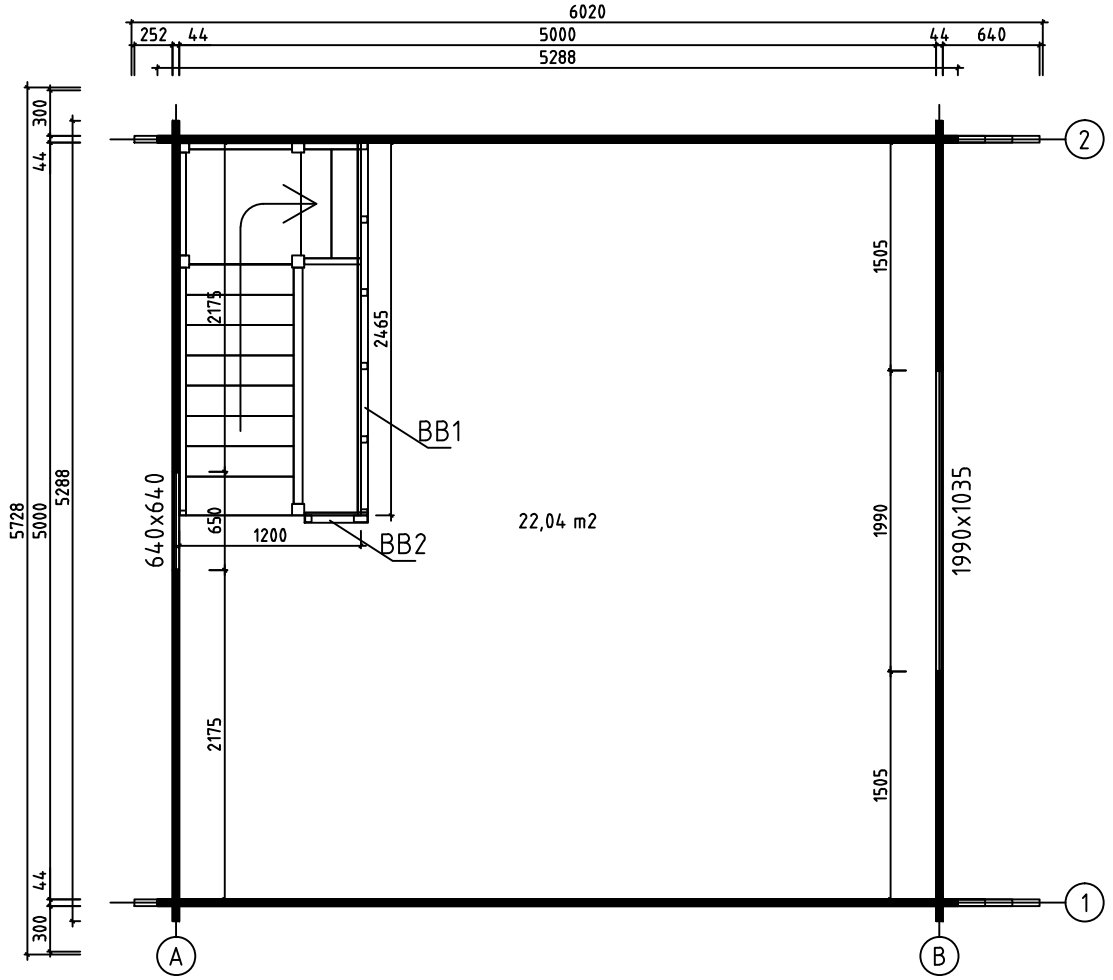


| | | | |
|---|---|---|---|
| House | Narbonne 25m2 44 ISO | Sheet | 6 |
| Drawing | FONDATION | Scale | 1:50 |
| Material | 43x70 | Date | 24.05.2016 |
| Drawer | RP | File | Narbonne 25m2 44 ISO.dwg |




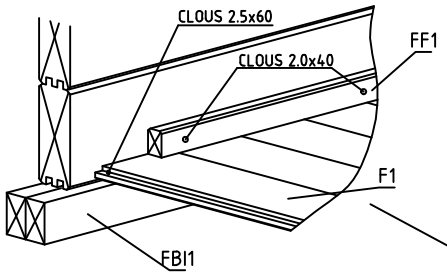

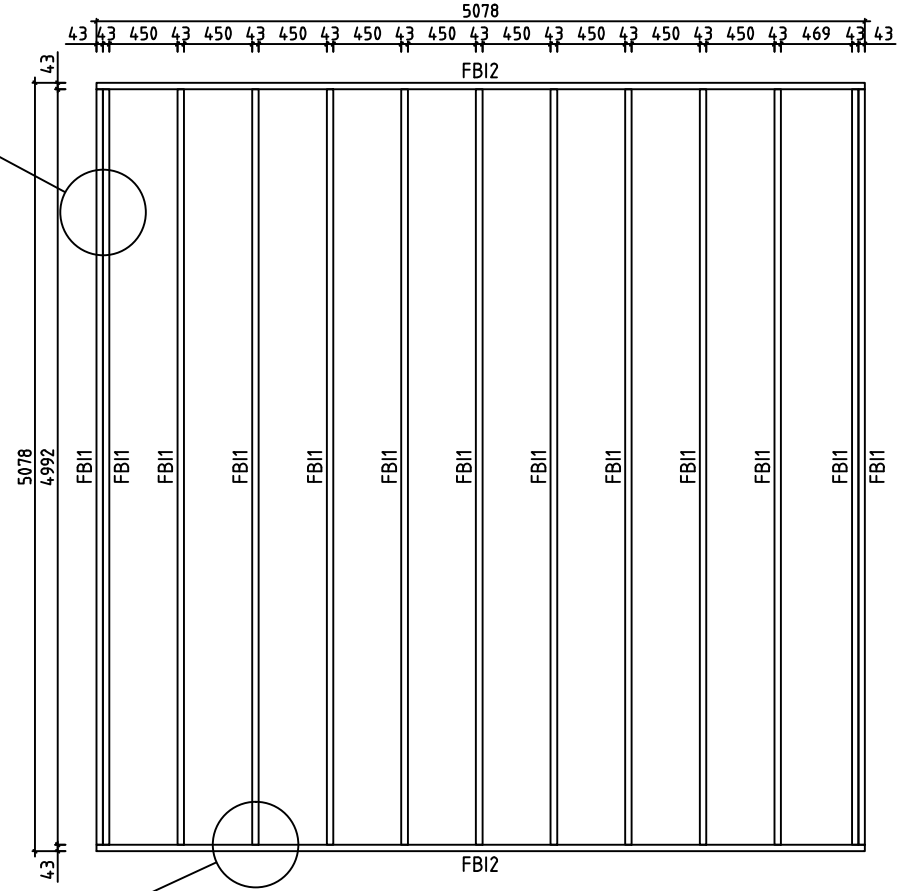
| | | | |
|---|---|---|---|
| House | Narbonne 25m2 44 ISO | Sheet | 7 |
| Drawing | SOLIVES DE L´ETAGE | Scale | 1:50 |
| Material | 70x140, 43x43 | Date | 24.05.2016 |
| Drawer | RP | File | Narbonne 25m2 44 ISO.dwg |

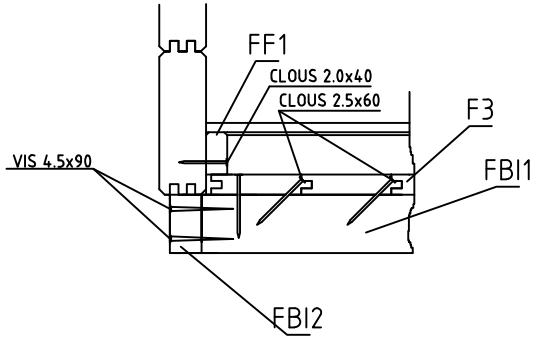


PLANCHER DE L´ETAGE
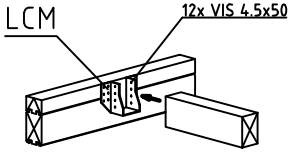
| | | | |
|---|---|---|---|
| House | Narbonne 25m2 44 ISO | Sheet | 8 |
| Drawing | PLAN POSE PLANCHER | Scale | 1:50 |
| Material | 114x19 | Date | 24.05.2016 |
| Drawer | RP | File | Narbonne 25m2 44 ISO.dwg |

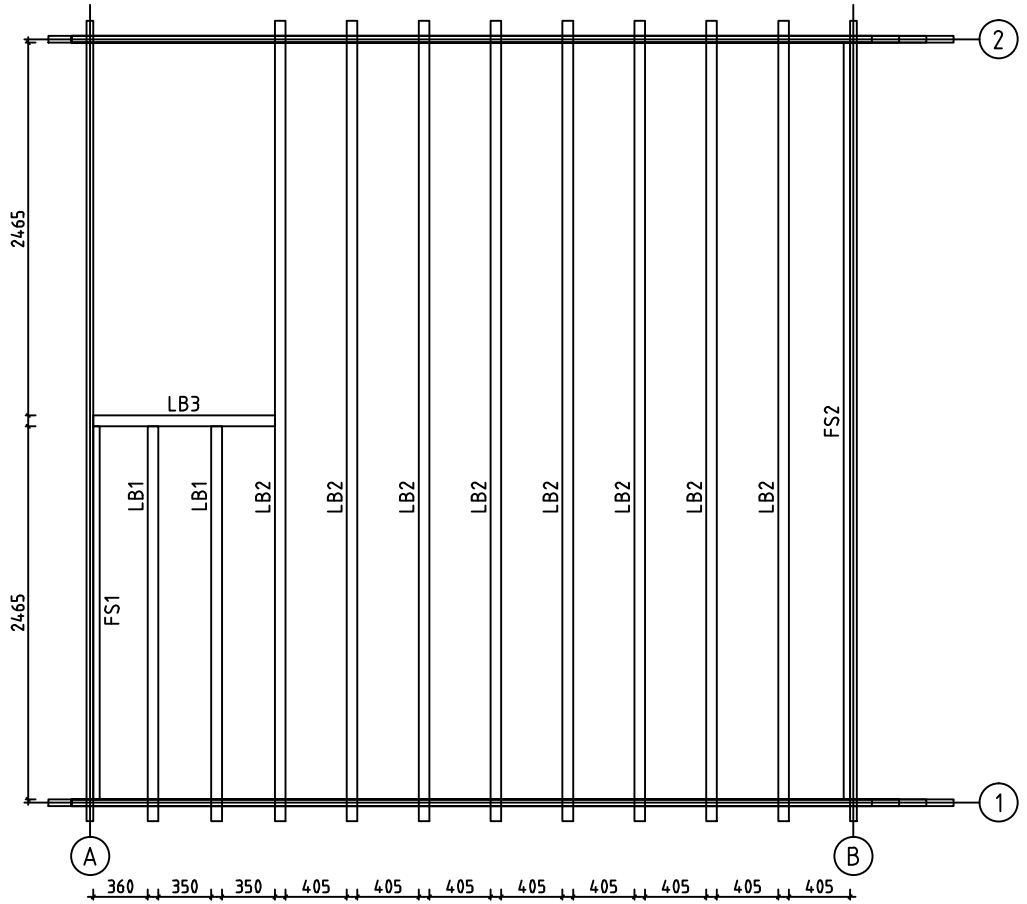


| | | | |
|---|---|---|---|
| House | Narbonne 25m2 44 ISO | Sheet | 9 |
| Drawing | MUR A | Scale | 1:50 |
| Material | 44x135 | Date | 24.05.2016 |
| Drawer | RP | File | Narbonne 25m2 44 ISO.dwg |

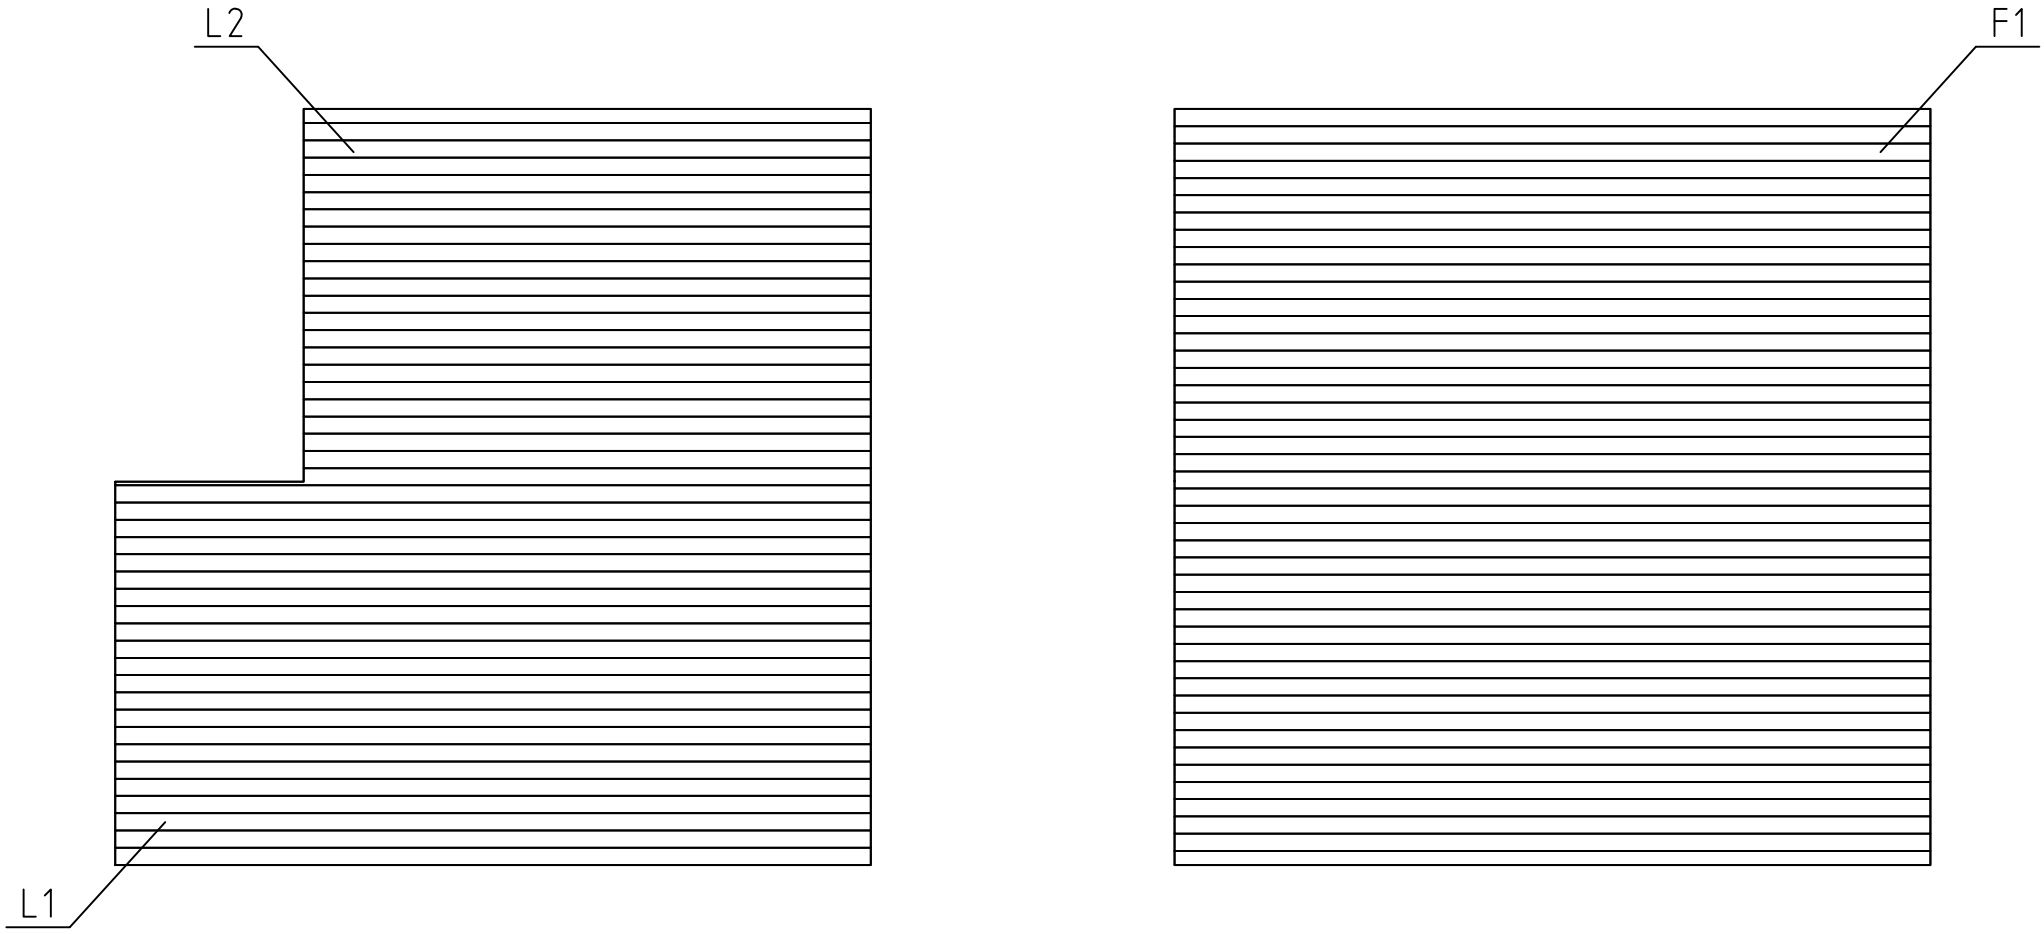


| | | | |
|---|---|---|---|
| House | Narbonne 25m2 44 ISO | Sheet | 10 |
| Drawing | MUR B | Scale | 1:50 |
| Material | 44x135 | Date | 24.05.2016 |
| Drawer | RP | File | Narbonne 25m2 44 ISO.dwg |

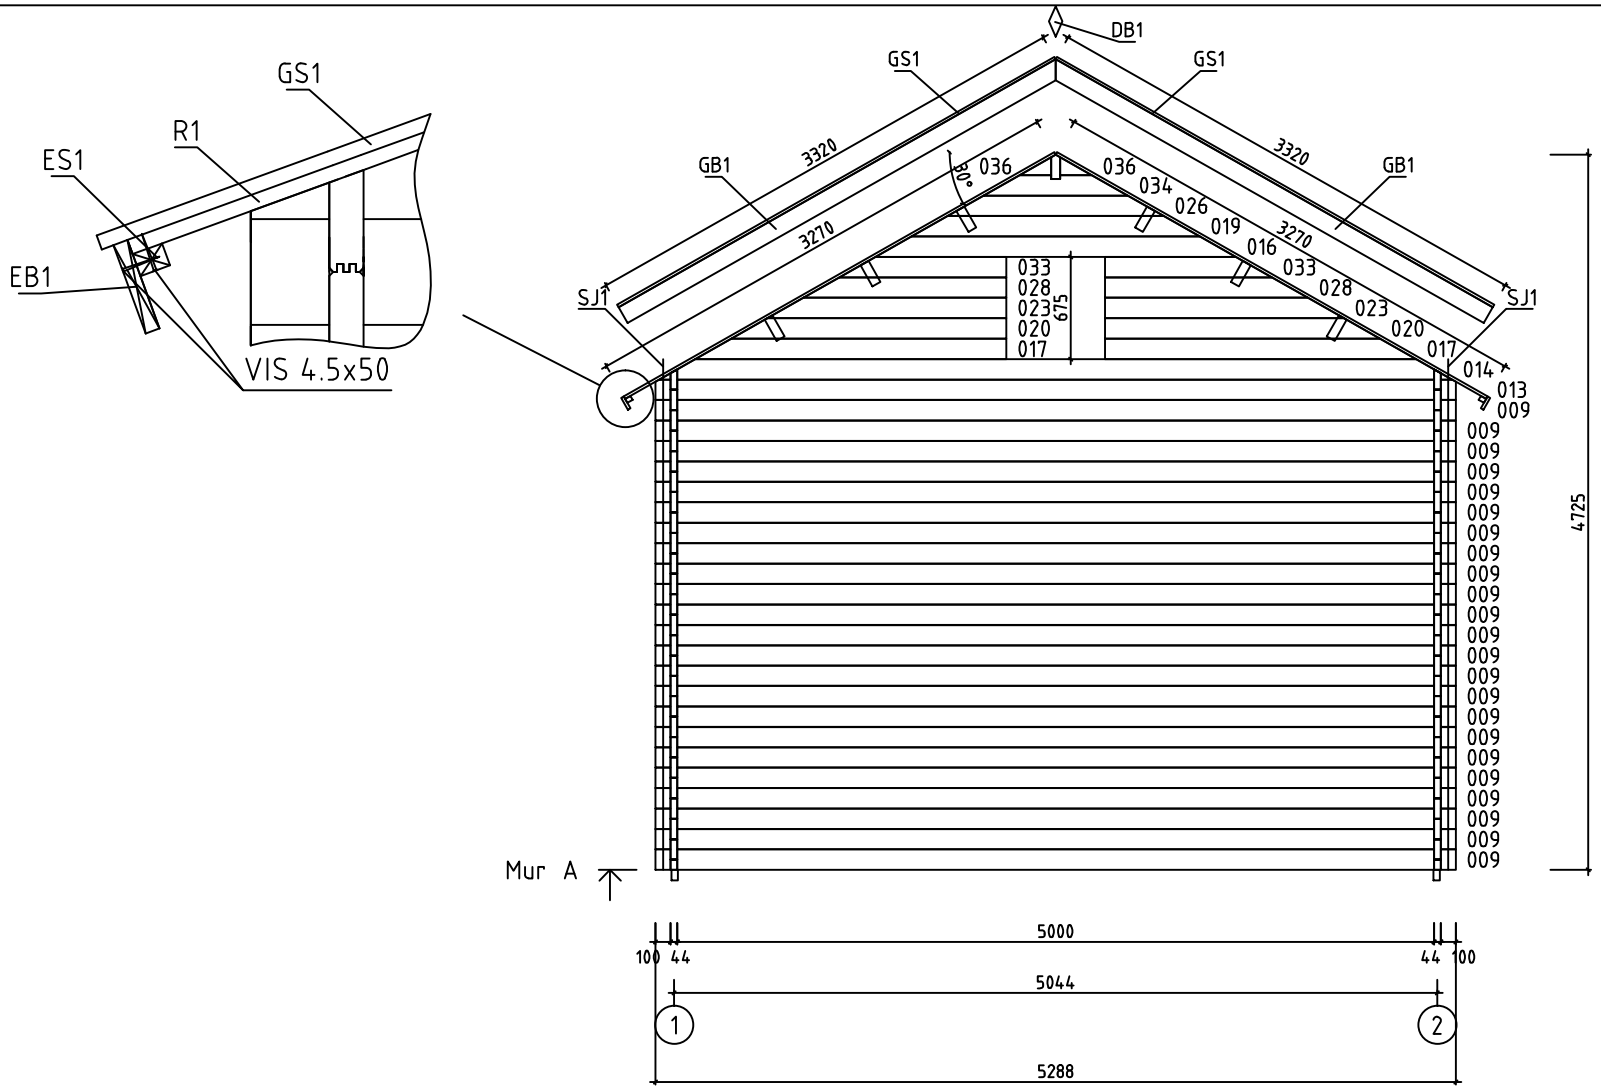


| | | | |
|---|---|---|---|
| House | Narbonne 25m2 44 ISO | Sheet | 11 |
| Drawing | MUR 1 | Scale | 1:50 |
| Material | 44x135 | Date | 24.05.2016 |
| Drawer | RP | File | Narbonne 25m2 44 ISO.dwg |

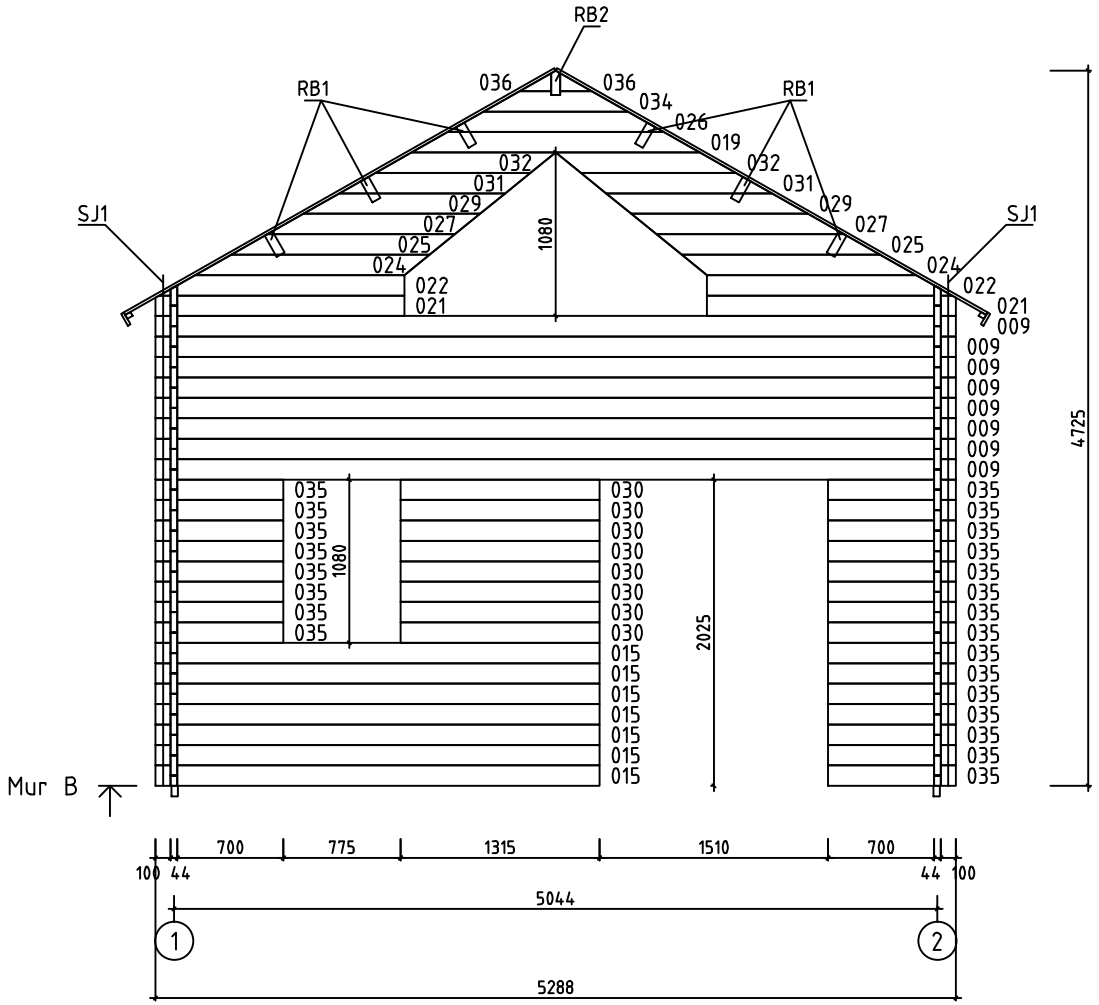


| | | | |
|---|---|---|---|
| House | Narbonne 25m2 44 ISO | Sheet | 12 |
| Drawing | MUR 2 | Scale | 1:50 |
| Material | 44x135 | Date | 24.05.2016 |
| Drawer | RP | File | Narbonne 25m2 44 ISO.dwg |

| Pos | Spécification | Unités | Profil (mm) | L (mm) |
|---|---|---|---|---|
| 001 | 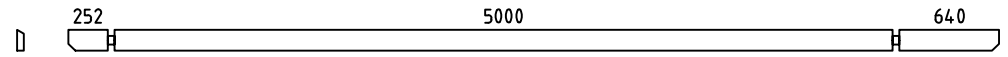 | 1 | 44x135 | 5980 |
| 002 | 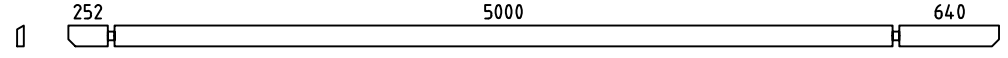 | 1 | 44x135 | 5980 |
| 003 | 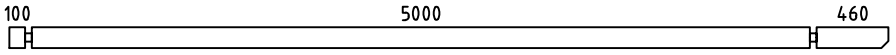 | 2 | 44x135 | 5648 |
| 004 | 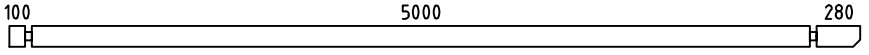 | 2 | 44x135 | 5468 |
| 005 | 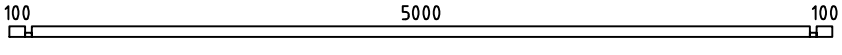 | 2 | 44x68 | 5288 |
| 006 | 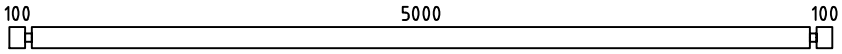 | 30 | 44x135 | 5288 |
| 007 | 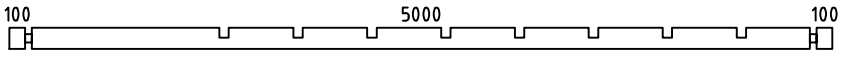 | 1 | 44x135 | 5288 |
| 008 | 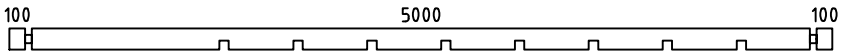 | 1 | 44x135 | 5288 |
| 009 | 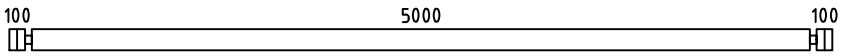 | 31 | 44x135 | 5288 |
| 010 | 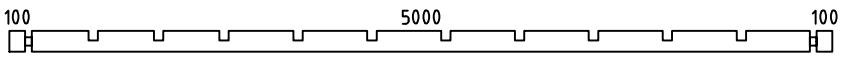 | 1 | 44x135 | 5288 |
| 011 | 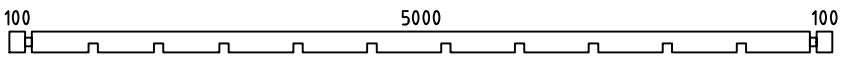 | 1 | 44x135 | 5288 |
| 012 | MADRIER DE RÉSERVE 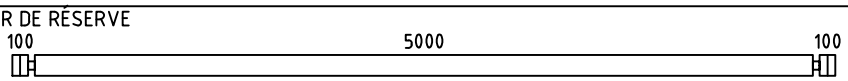 | 1 | 44x135 | 5288 |
| 015 | 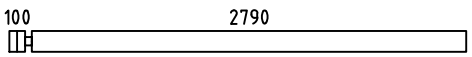 | 7 | 44x135 | 2934 |
| 018 | 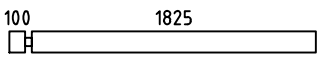 | 16 | 44x135 | 1969 |
| 030 | 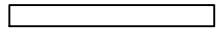 | 8 | 44x135 | 1315 |
| 035 | 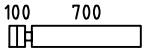 | 23 | 44x135 | 844 |
| WA-1 | 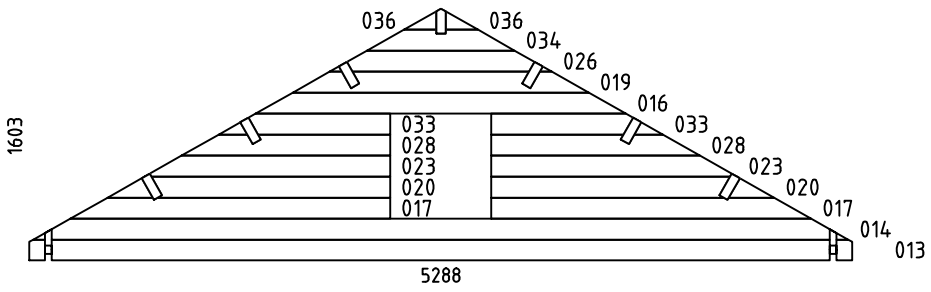 | 1 | 44x1603 | 5288 |
| WB-1 | 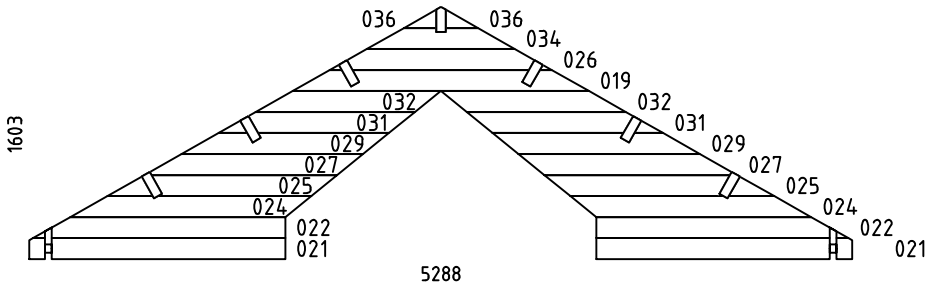 | 1 | 44x1603 | 5288 |
| HB | MADRIERS D´ASSEMBLAGE  | 2 | 44x135 | 300 |
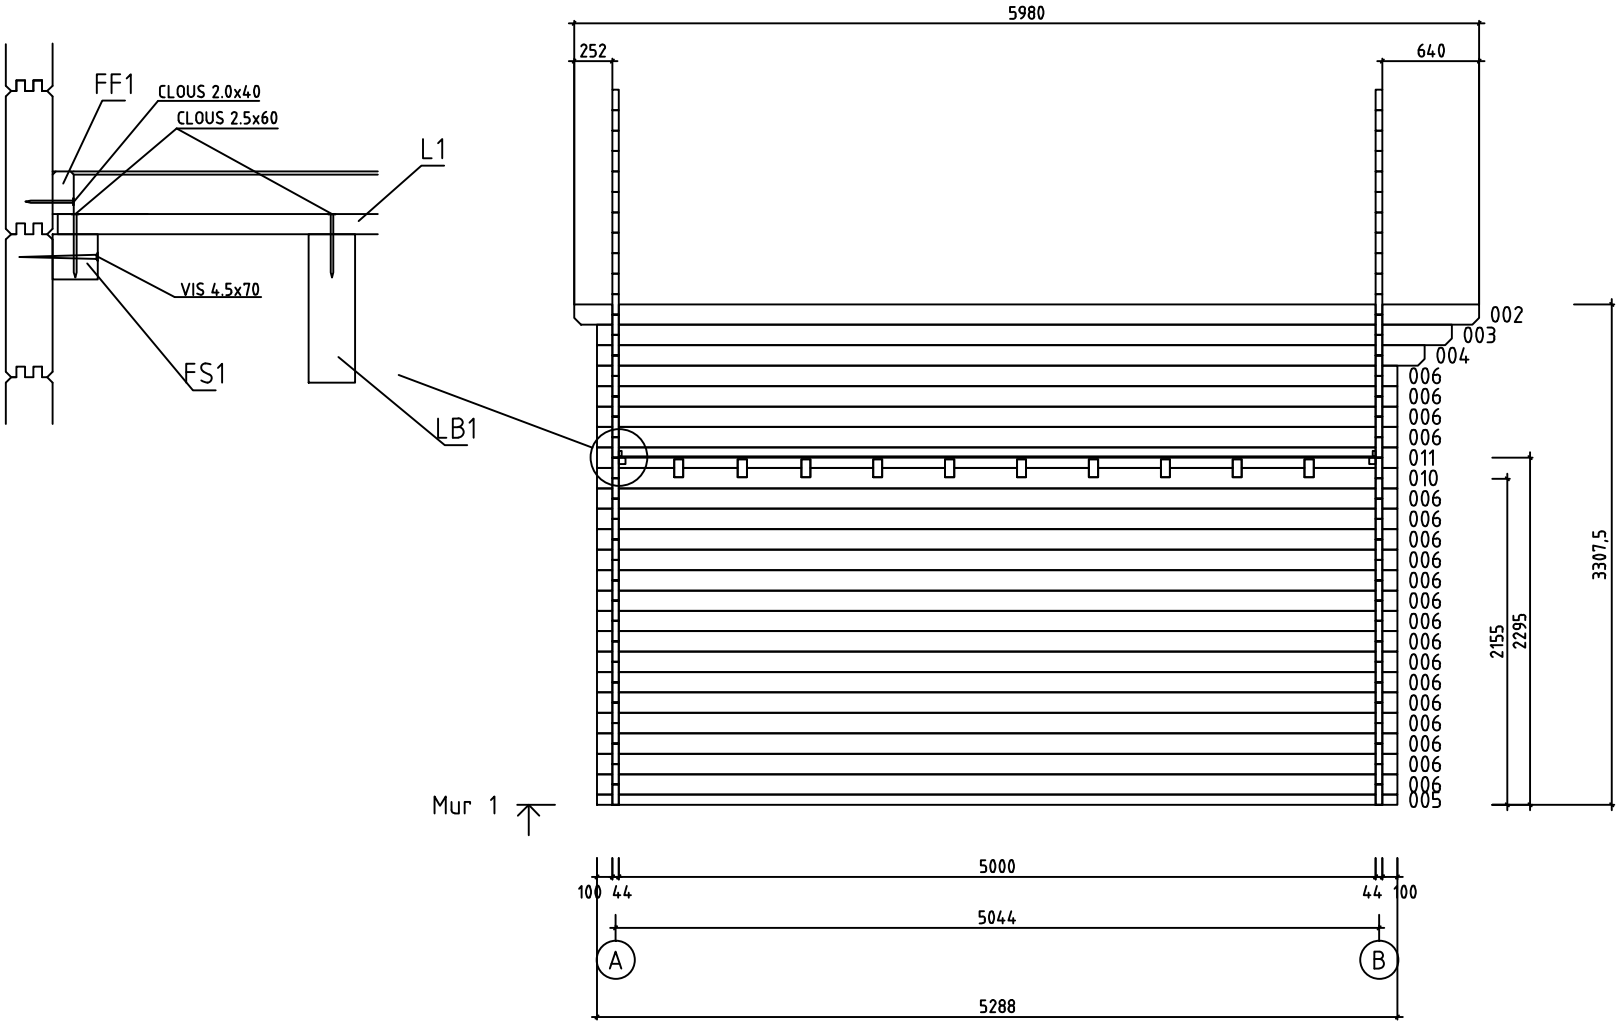
| House | Material | File | Sheet |
|---|---|---|---|
| Narbonne 25m2 44 ISO | | Narbonne 25m2 44 ISO.dwg | 13 |

| Pos | Spécification | Unités | Profil (mm) | L (mm) |
|---|---|---|---|---|
| LB2 | SOLIVES DE L´ETAGE   | 8 | 70x140 | 5288 |
| LB1 | SOLIVES DE L´ETAGE 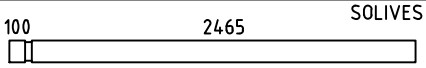  | 2 | 70x140 | 2609 |
| LB3 | SOLIVES DE L´ETAGE 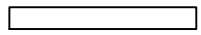 | 1 | 70x140 | 1200 |
| FBI2 | POUTRES DE FONDATION IMPRÉGNÉS  IMM | 2 | 43x70 | 5078 |
| FBI1 | POUTRES DE FONDATION IMPRÉGNÉS  IMM | 13 | 43x70 | 4992 |
| FS2 | BAGUETTES POUR FIXER LES PLANCHER DE L´ETAGE  | 1 | 43x43 | 4995 |
| FS1 | BAGUETTES POUR FIXER LES PLANCHER DE L´ETAGE  | 1 | 43x43 | 2464 |
| RB1 | SOLIVES DE PLAFOND 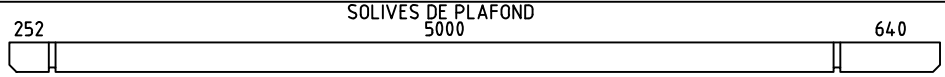  | 6 | 68x190 | 5980 |
| RB2 | SOLIVES DE PLAFOND   | 1 | 68x190 | 5980 |
| F1 | PLANCHER  ou | 44+1<br>57+1 | 114x19<br>88x19 | 4995 |
| L1 | PLANCHER DE L´ETAGE  ou | 23+1<br>30+1 | 114x19<br>88x19 | 4995 |
| L2 | PLANCHER DE L´ETAGE  ou | 21+1<br>28+1 | 114x19<br>88x19 | 3750 |
| R1 | VOLIGES  ou | 106+2<br>138+2 | 114x19<br>88x19 | 3270 |
| FF1 | BAGUETTE DE FINITION DE PLANCHER  | | 19x35 | 41 m |
| GB1 | PLANCHE DE RIVE 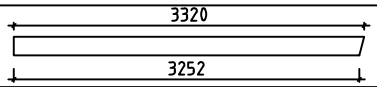  | 4 | 19x120 | 3320 |
| GS1 | BAGUETTES POUR FIXER LES PLANCHES DE RIVE  | 4 | 19x70 | 3320 |
| EB1 | LATTES SOUS VOLIGES  | 4 | 19x90 | 2990 |
| ES1 | BAGUETTES POUR FIXER LES LATTES SOUS VOLIGES  | 4 | 30x40 | 2990 |
| DB1 | ELÉMENTS DE DÉCORATION  | 2 | 19x90 | 200 |
| SJ1 | TIGES FILETÉS  | 4 | ØM10 | 3280 |
| LCM | CONNECTEUR MÉTALLIQUE POUR SOLIVES DE L´ETAGE (LB1, LB3)  | 4 | 70 | 135 |
| B1 | PLANCHER  | 1 | 70x19 | 2440 |
| BB1 | 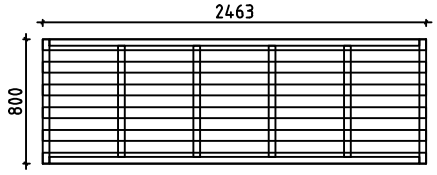  | 1 | 62x800 | 2463 |
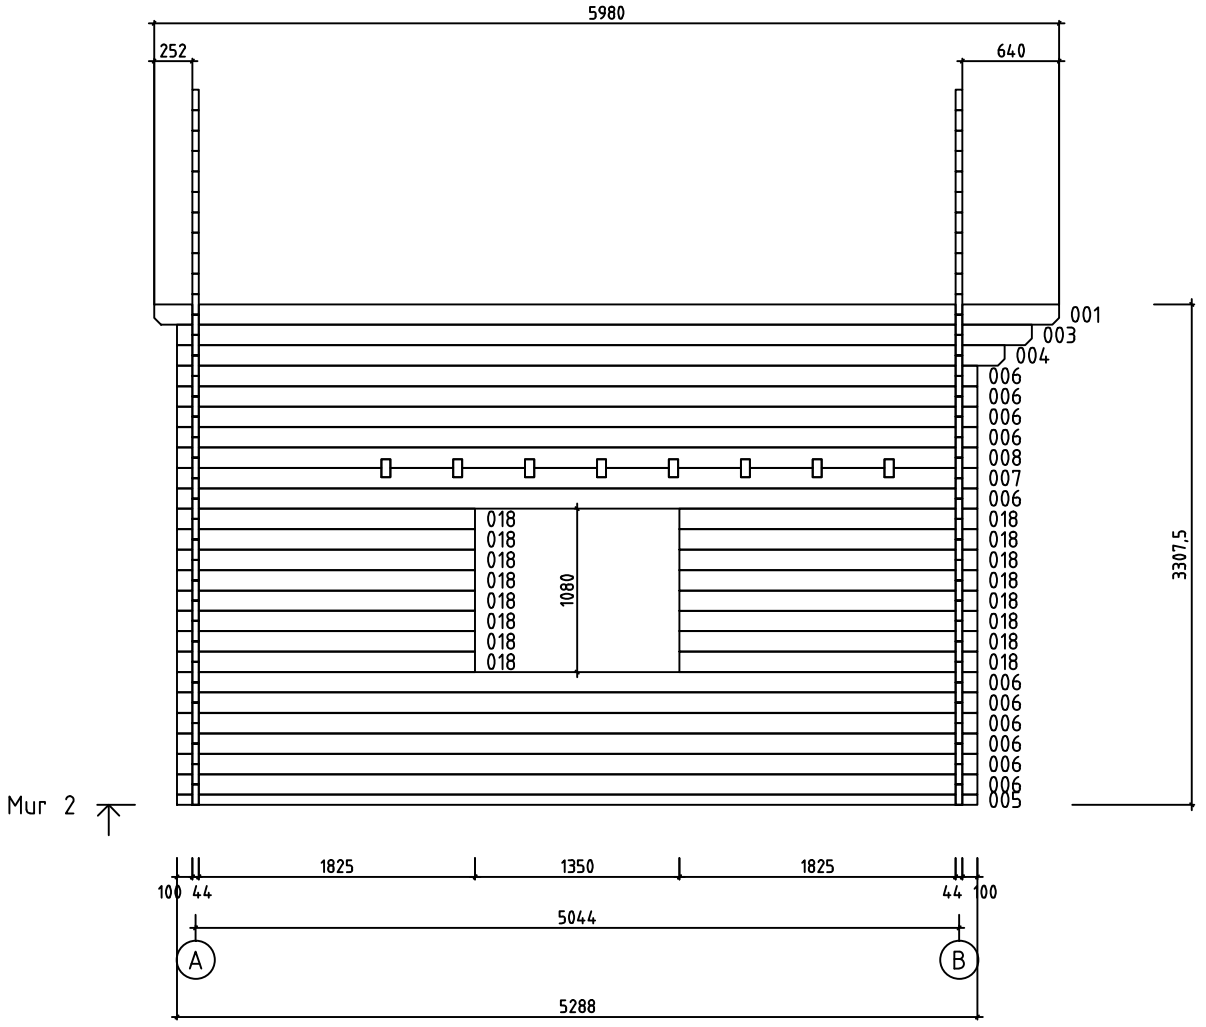
| House Narbonne 25m2 44 ISO | Material | File Narbonne 25m2 44 ISO.dwg | Sheet 14 |
|---|---|---|---|

| Pos | Spécification | | | Unités | Profil (mm) | L (mm) |
|---|---|---|---|---|---|---|
| B2 | PLANCHER | | | 1 | 70x19 | 420 |
| BB2 | 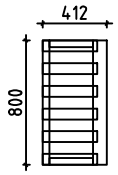 | | | 1 | 62x800 | 412 |
| | CLOUS | POUR | FF1 | 90 | ϕ2.0 | 40 |
| | CLOUS | POUR | F1, L1, L2, R1 | 1900 | ϕ2.5 | 60 |
| | CLOUS | POUR | LE REVÉTEMENT DE TOIT | 600 | ϕ2.5 | 20 |
| | VIS | POUR | GB1, GS1, EB1, ES1, DB1<br>LCM | 140 | ϕ4.5 | 50 |
| | VIS | POUR | FS1, FS2 | 20 | ϕ4.5 | 70 |
| | VIS | POUR | 005<br>FBI1, FBI2 | 70 | ϕ4.5 | 90 |
| | VIS | POUR | RB1, RB2, WA-1, WB-1<br>LB1, LB2, LB3 | 110 | ϕ6.0 | 160 |
| | REVÉTEMENT DE TOIT | | R = 15m | 4,0 | | |
| | POIGNÉE DE FENÊTRE (EN KIT) | | | 4 | | |
| | POIGNÉE DE PORTE (EN KIT) | | | 1 | | |
| | SERRURE DE PORTE + CLÉS | | | 1 | | |
| | REJET D´EAU POUR DOUBLE FENÉTRE | | | 1 | | |
| | REJET D´EAU POUR FENÉTRE | | | 1 | | |
| | REJET D´EAU POUR FENÉTRE | | | 1 | | |
| | CROISILLONS POUR DOUBLE PORTE | | | 2 | | |
| | CROISILLONS POUR DOUBLE FENÉTRE | | | 2 | | |
| | CROISILLONS POUR FENÉTRE | | | 1 | | |
| | CROISILLONS POUR FENÉTRE | | | 1 | | |
| | CHARNIERES PORTE | | | 6 | | |
| | BORDURE DE PORTE | | | 1 | | |
| | | | | | | |

| Pos | Spécification | Unités | Profil (mm) | L (mm) |
|---|---|---|---|---|
| | ESCALIER 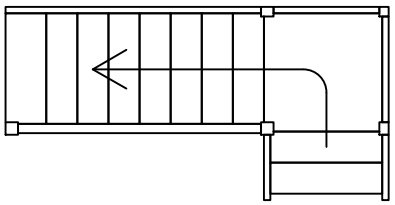 | 1 | 800<br>1240x2460 | 2295 |
| | DOUBLE PORTE (droit) ORT_ECO P 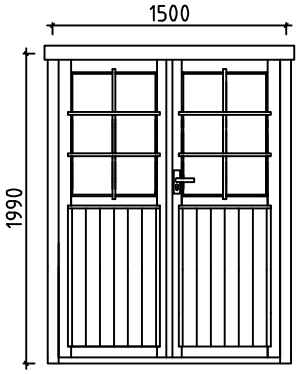  | 1 | 1500 | 1990 |
| | DOUBLE FENÉTRE ORT_ECO 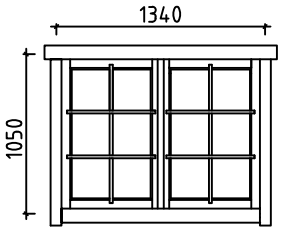  | 1 | 1340 | 1050 |
| | FENÉTRE (droit) ORT_ECO P 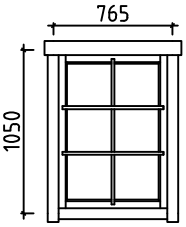  | 1 | 765 | 1050 |
| | FENÉTRE (droit) ORT_ECO P 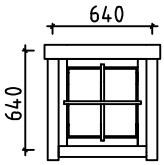  | 1 | 640 | 640 |
| | FENÉTRE (fermé) ORT_ECO_K 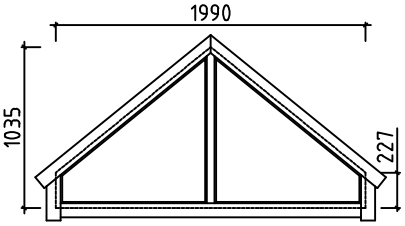  | 1 | 1990 | 1035 |

| House Narbonne 25m2 44 ISO | Material | File Narbonne 25m2 44 ISO.dwg | Sheet 16 |
|---|---|---|---|

| | | | |
|---|---|---|---|
| #001 | 2 | 5980 | 1 |
| #002 | 1 | 5980 | 1 |
| #003 | 1,2 | 5648 | 2 |
| #004 | 1,2 | 5468 | 2 |
| #005 | 1,2 | 5288 | 2 |
| #006 | 1,2 | 5288 | 30 |
| #007 | 2 | 5288 | 1 |
| #008 | 2 | 5288 | 1 |
| #009 | A,B | 5288 | 31 |
| #010 | 1 | 5288 | 1 |
| #011 | 1 | 5288 | 1 |
| #012 | | 5288 | 1 |
| #013 | A | 5288 | 1 |
| #014 | A | 5238 | 1 |
| #015 | B | 2934 | 7 |
| #016 | A | 2381 | 1 |
| #017 | A | 2056 | 2 |
| #018 | 2 | 1969 | 16 |
| #019 | A,B | 1905 | 2 |
| #020 | A | 1818 | 2 |
| #021 | B | 1644 | 2 |
| #022 | B | 1619 | 2 |
| #023 | A | 1580 | 2 |
| #024 | B | 1548 | 2 |
| #025 | B | 1476 | 2 |
| #026 | A,B | 1429 | 2 |
| #027 | B | 1405 | 2 |
| #028 | A | 1342 | 2 |
| #029 | B | 1333 | 2 |
| #030 | B | 1315 | 8 |
| #031 | B | 1262 | 2 |
| #032 | B | 1190 | 2 |
| #033 | A | 1104 | 2 |
| #034 | A,B | 952 | 2 |
| #035 | B | 844 | 23 |
| #036 | A,B | 208 | 4 |