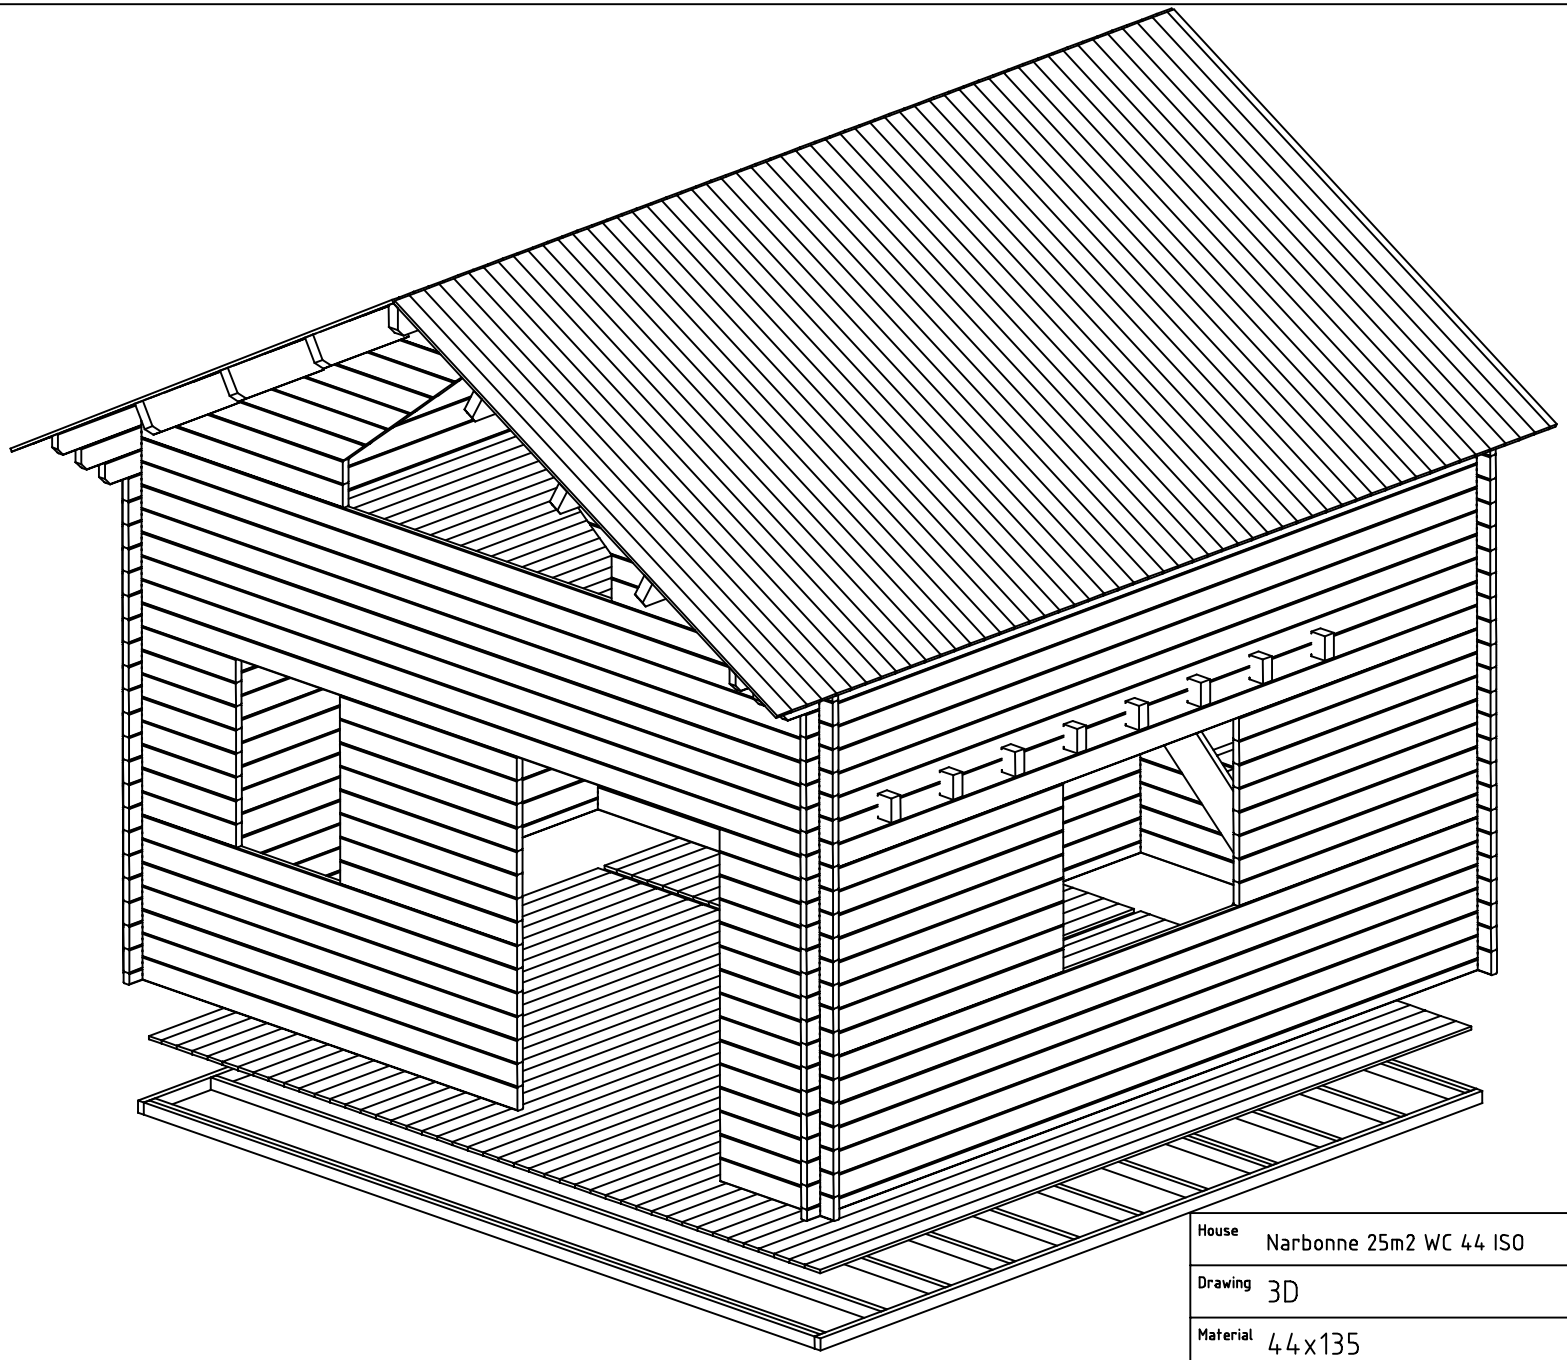

House	Narbonne 25m2 WC 44 ISO	Sheet	1
Drawing	3D	Scale	
Material	44x135	Date	24.05.2016
Drawer	RP	File	Narbonne 25m2 WC 44 ISO 3D.dwg

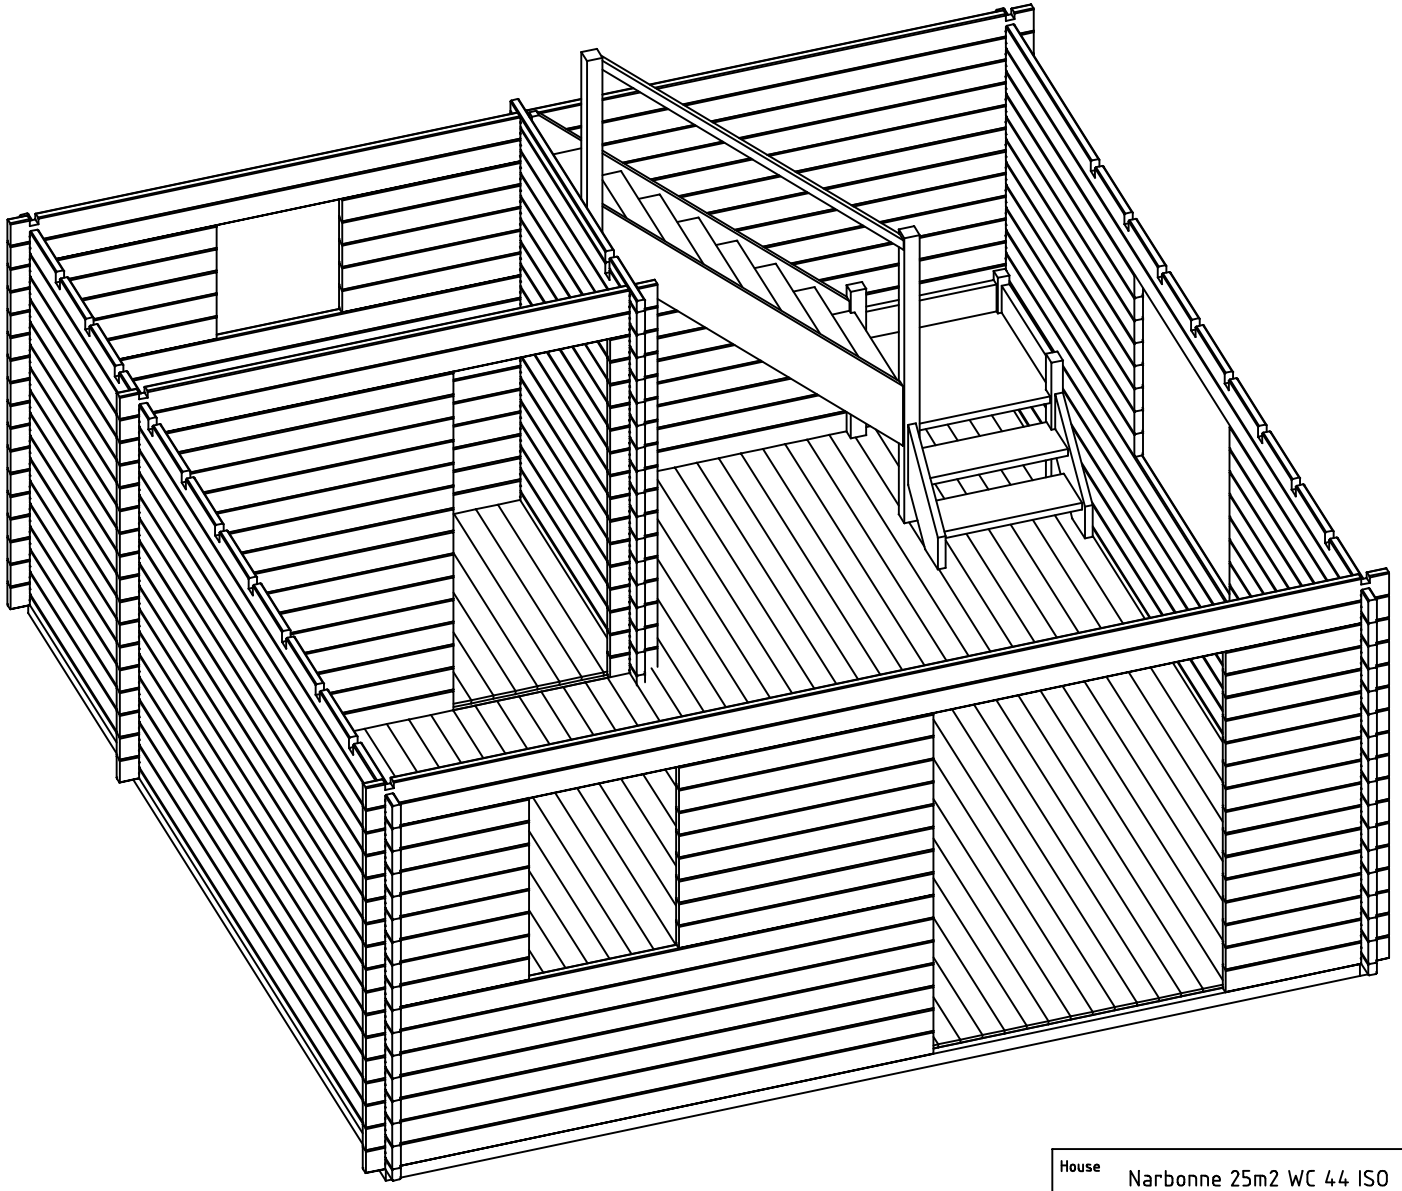

House	Narbonne 25m2 WC 44 ISO	Sheet	2
Drawing	3D	Scale	
Material	44x135	Date	24.05.2016
Drawer	RP	File	Narbonne 25m2 WC 44 ISO 3D.dwg

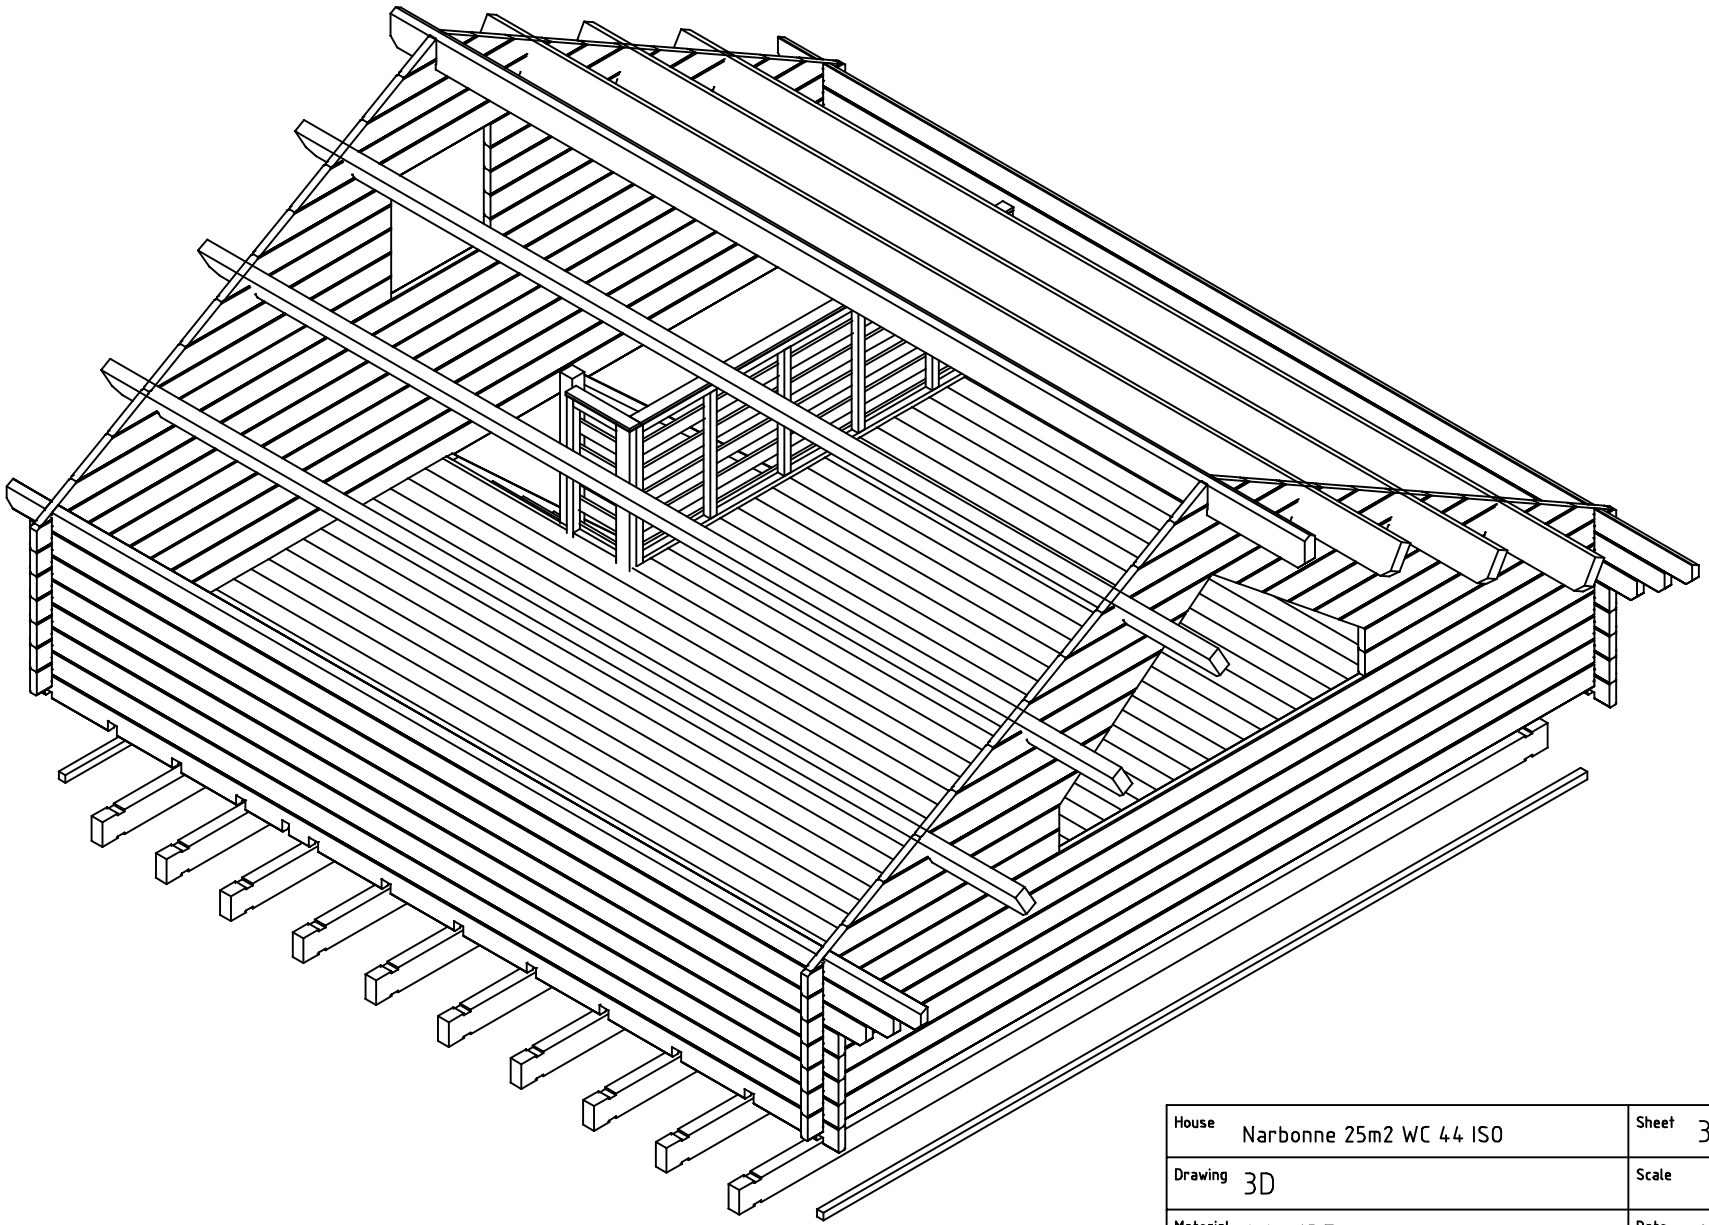

House	Narbonne 25m2 WC 44 ISO	Sheet	3
Drawing	3D	Scale	
Material	44x135	Date	24.05.2016
Drawer	RP	File	Narbonne 25m2 WC 44 ISO 3D.dwg

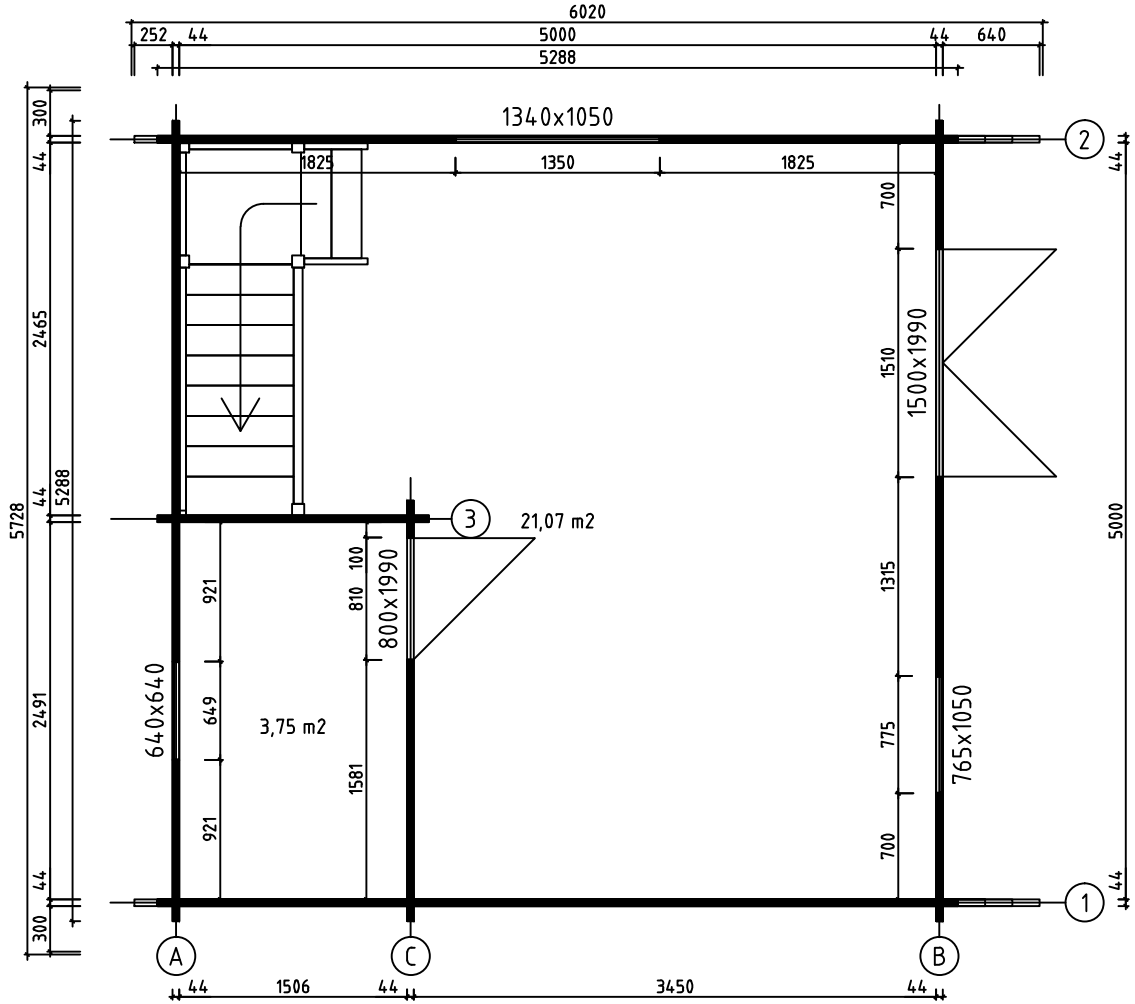

House	Narbonne 25m2 WC 44 ISO	Sheet	4
Drawing	PLAN DE MASSE	Scale	1:50
Material	44x135	Date	24.05.2016
Drawer	RP	File	Narbonne 25m2 WC 44 ISO.dwg

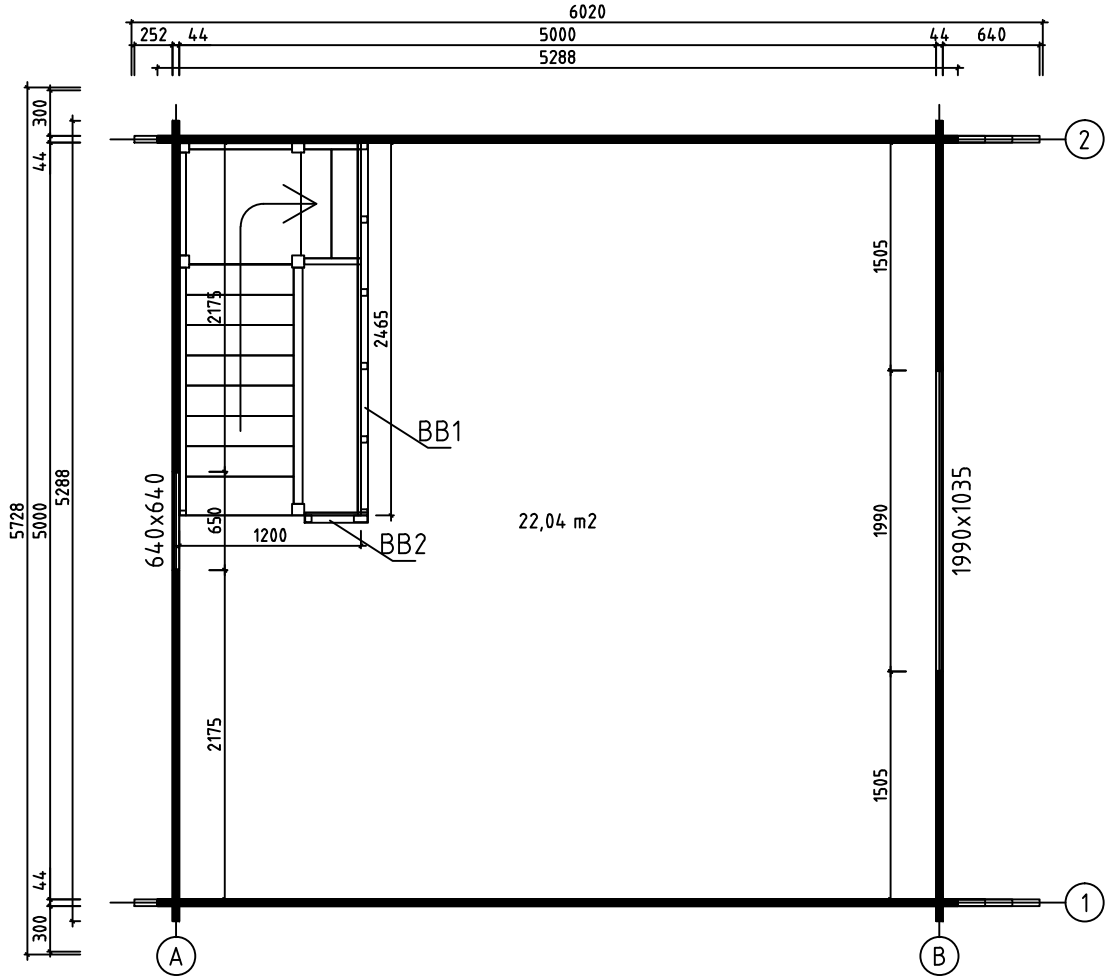

House	Narbonne 25m2 WC 44 ISO	Sheet	5
Drawing	PLAN DE L´ETAGE	Scale	1:50
Material	44x135	Date	24.05.2016
Drawer	RP	File	Narbonne 25m2 WC 44 ISO.dwg

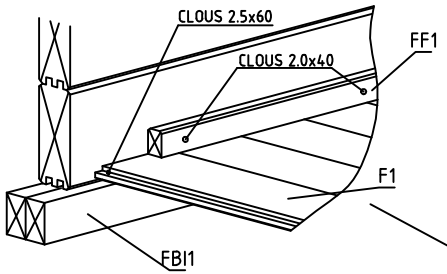

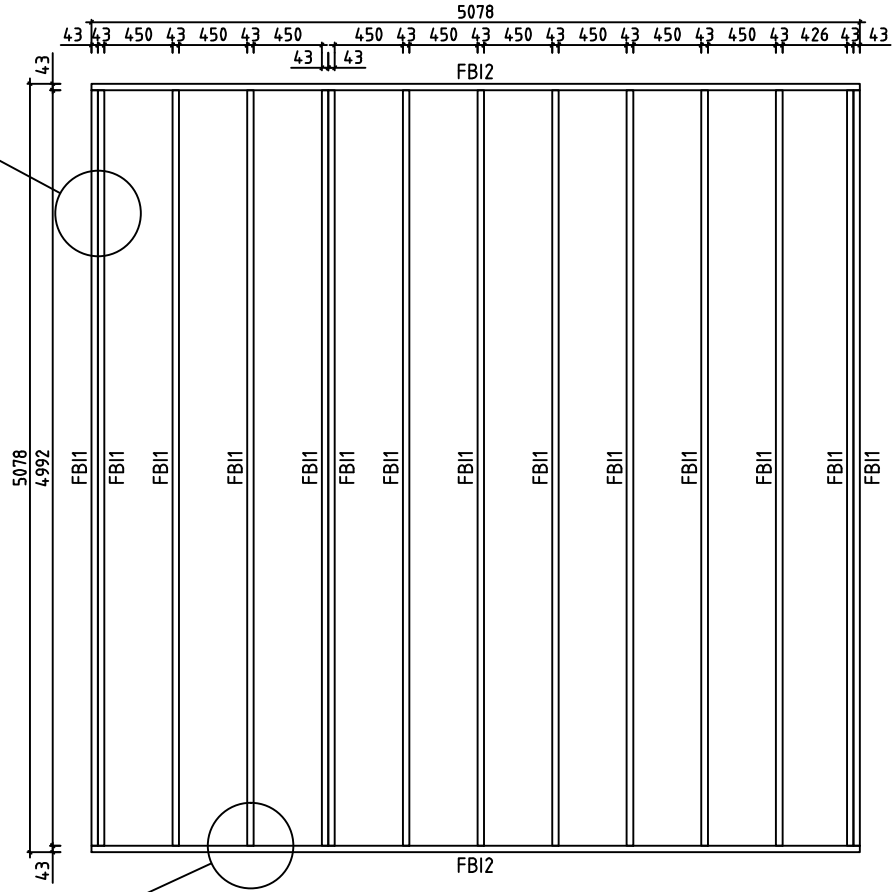

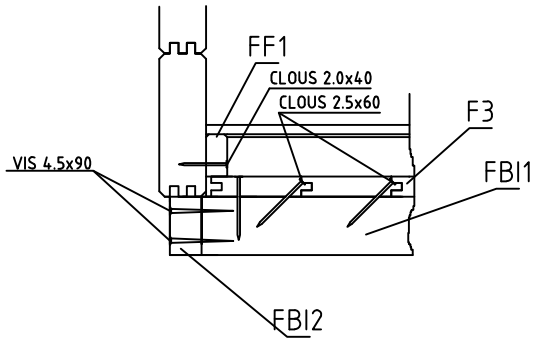

House	Narbonne 25m2 WC 44 ISO	Sheet	6
Drawing	FONDATION	Scale	1:50
Material	43x70	Date	24.05.2016
Drawer	RP	File	Narbonne 25m2 WC 44 ISO.dwg

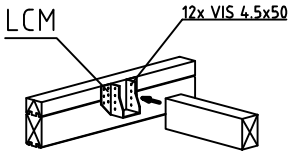

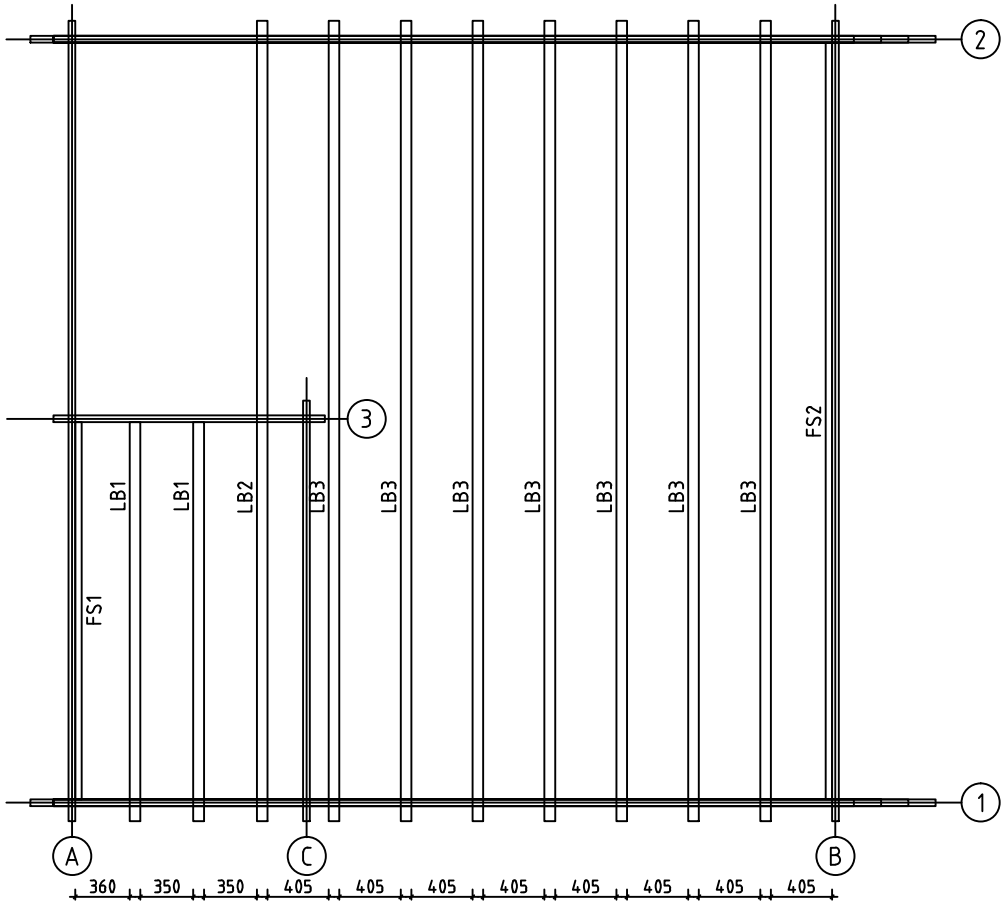

House	Narbonne 25m2 WC 44 ISO	Sheet	7
Drawing	SOLIVES DE L´ETAGE	Scale	1:50
Material	70x140, 43x43	Date	24.05.2016
Drawer	RP	File	Narbonne 25m2 WC 44 ISO.dwg

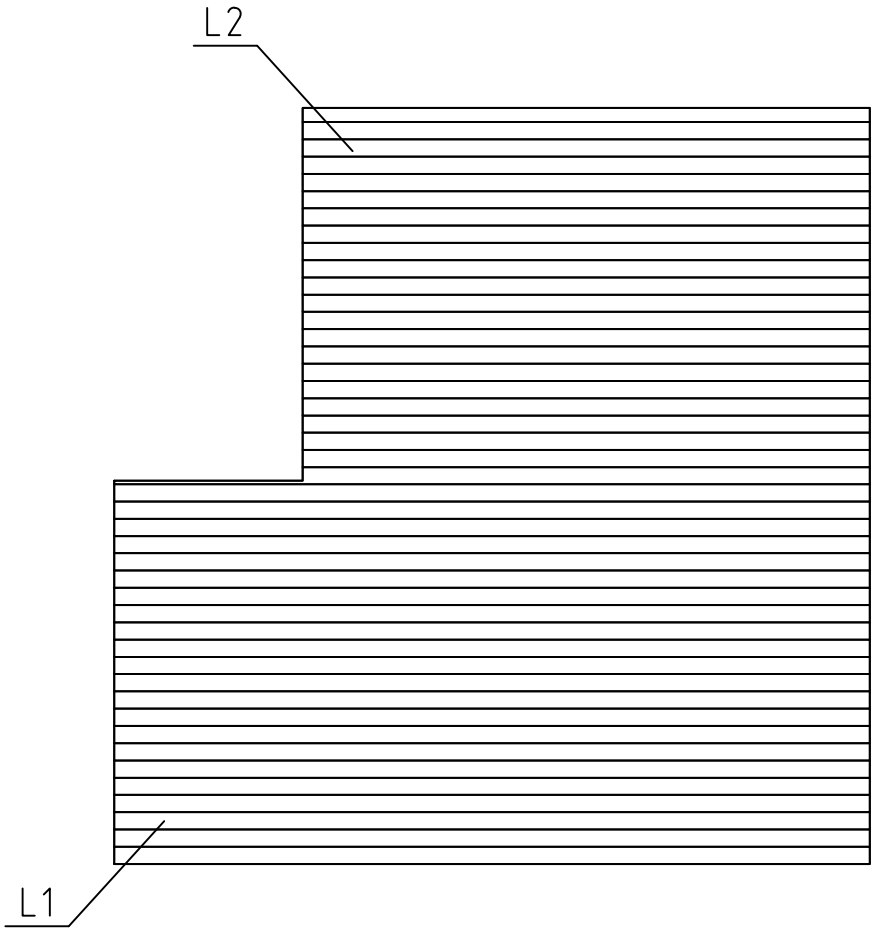

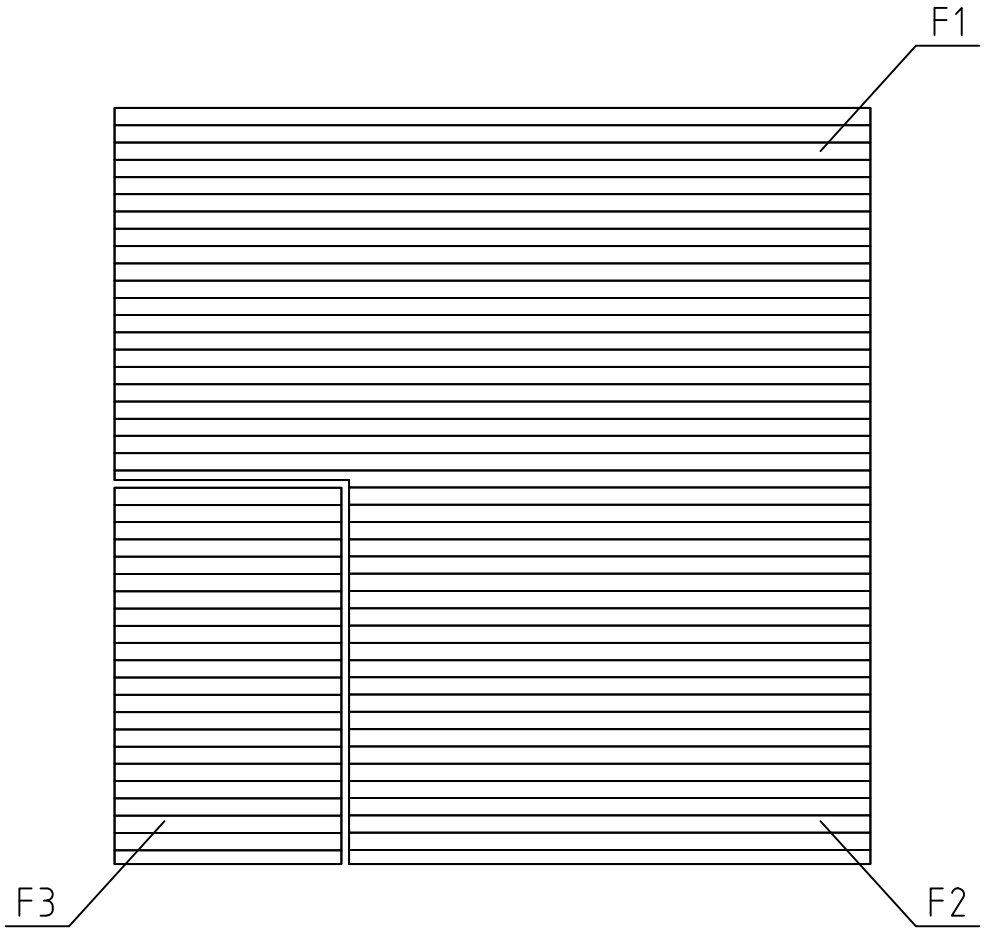

PLANCHER DE L´ETAGE

House	Narbonne 25m2 WC 44 ISO	Sheet	8
Drawing	PLAN POSE PLANCHER	Scale	1:50
Material	114x19	Date	24.05.2016
Drawer	RP	File	Narbonne 25m2 WC 44 ISO.dwg

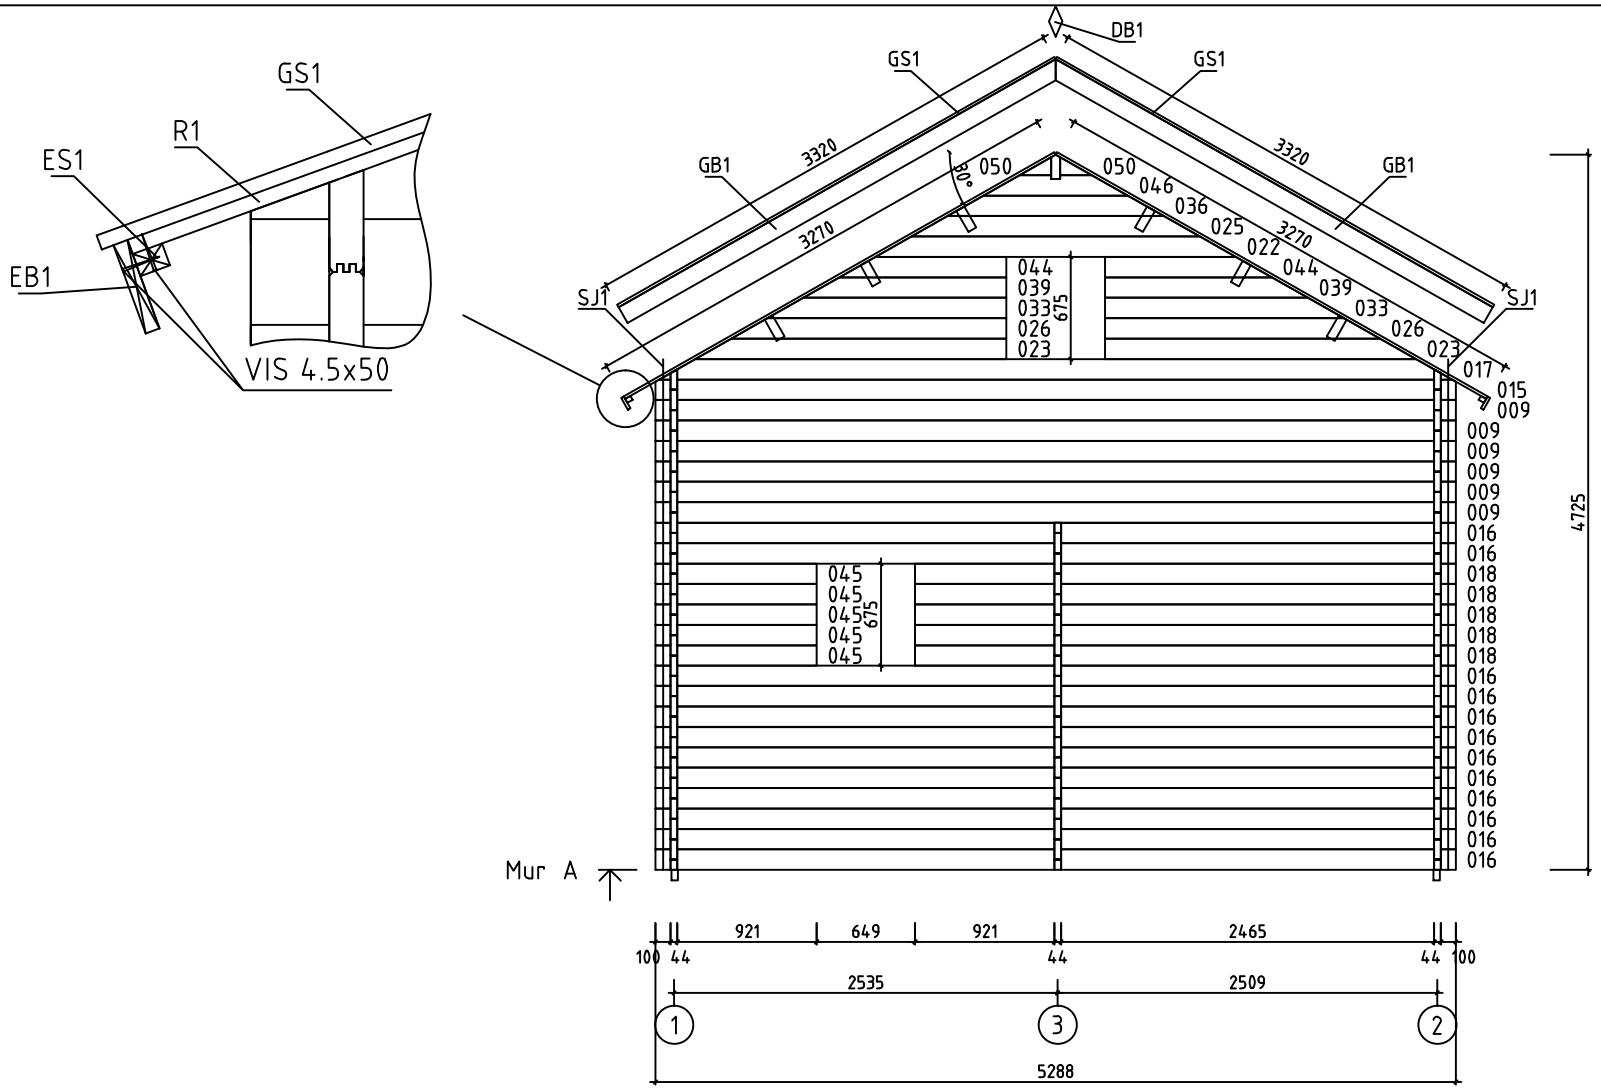

House	Narbonne 25m2 WC 44 ISO	Sheet	9
Drawing	MUR A	Scale	1:50
Material	44x135	Date	24.05.2016
Drawer	RP	File	Narbonne 25m2 WC 44 ISO.dwg

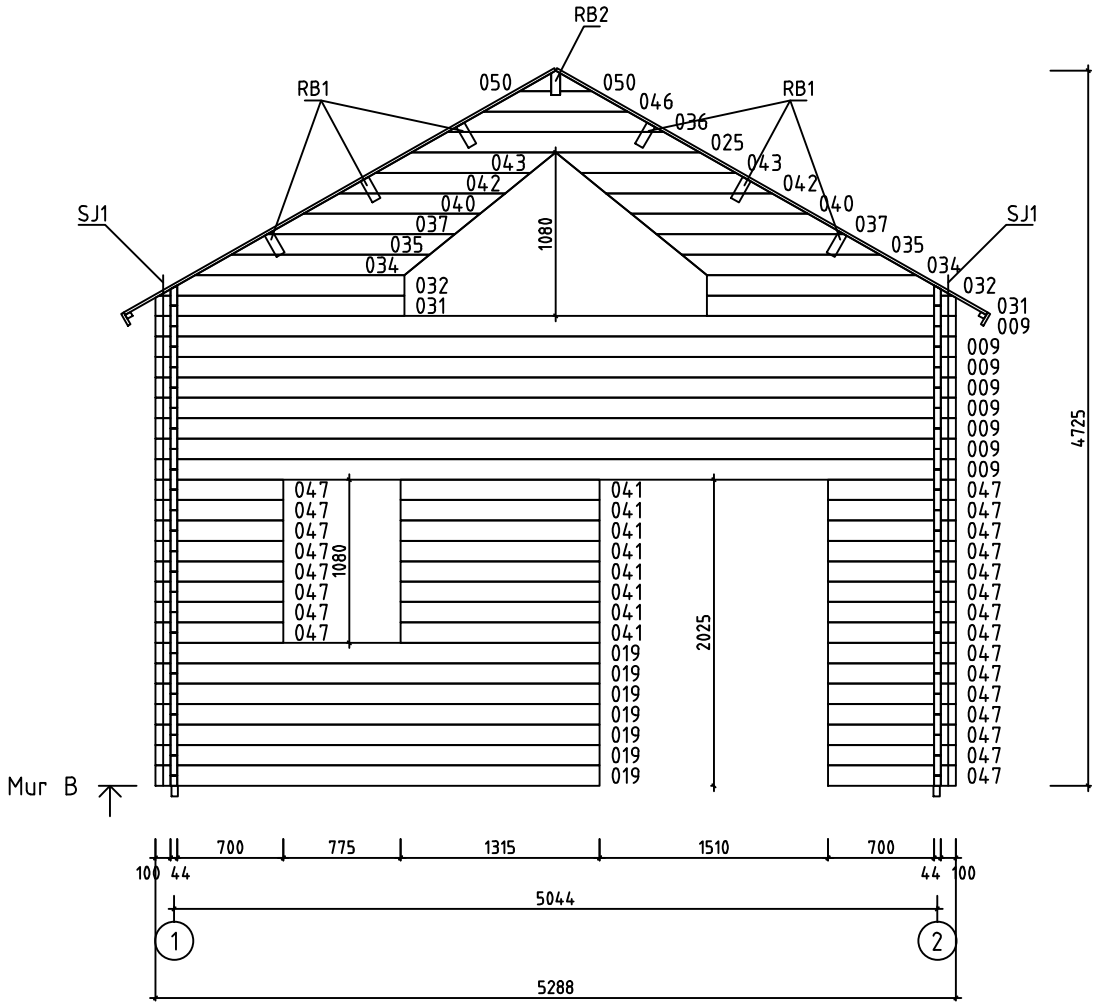

House	Narbonne 25m2 WC 44 ISO	Sheet	10
Drawing	MUR B	Scale	1:50
Material	44x135	Date	24.05.2016
Drawer	RP	File	Narbonne 25m2 WC 44 ISO.dwg

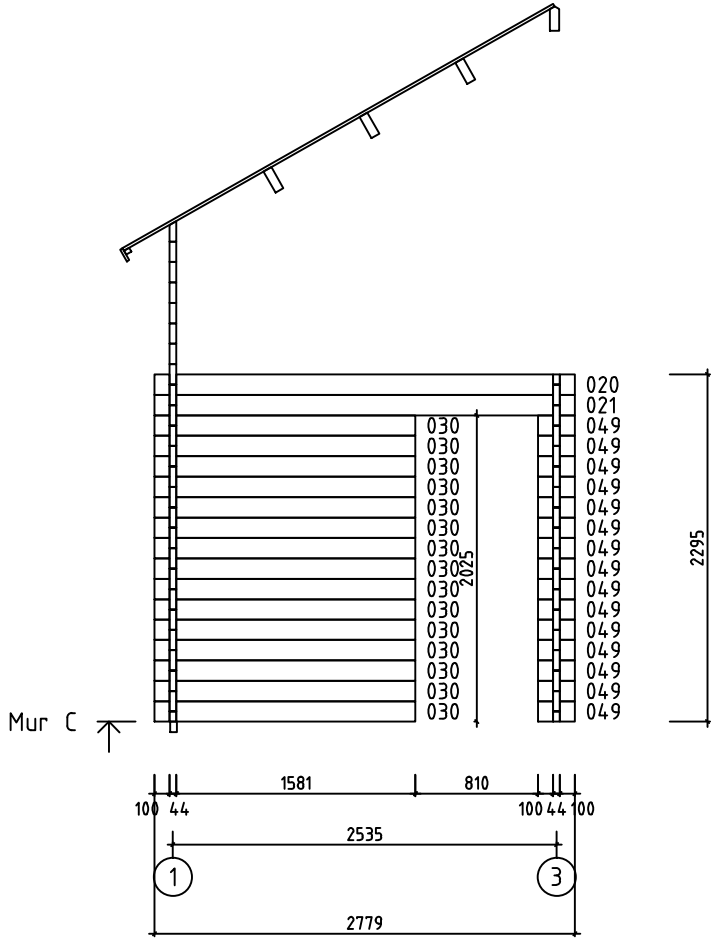

House	Narbonne 25m2 WC 44 ISO	Sheet	11
Drawing	MUR C	Scale	1:50
Material	44x135	Date	24.05.2016
Drawer	RP	File	Narbonne 25m2 WC 44 ISO.dwg

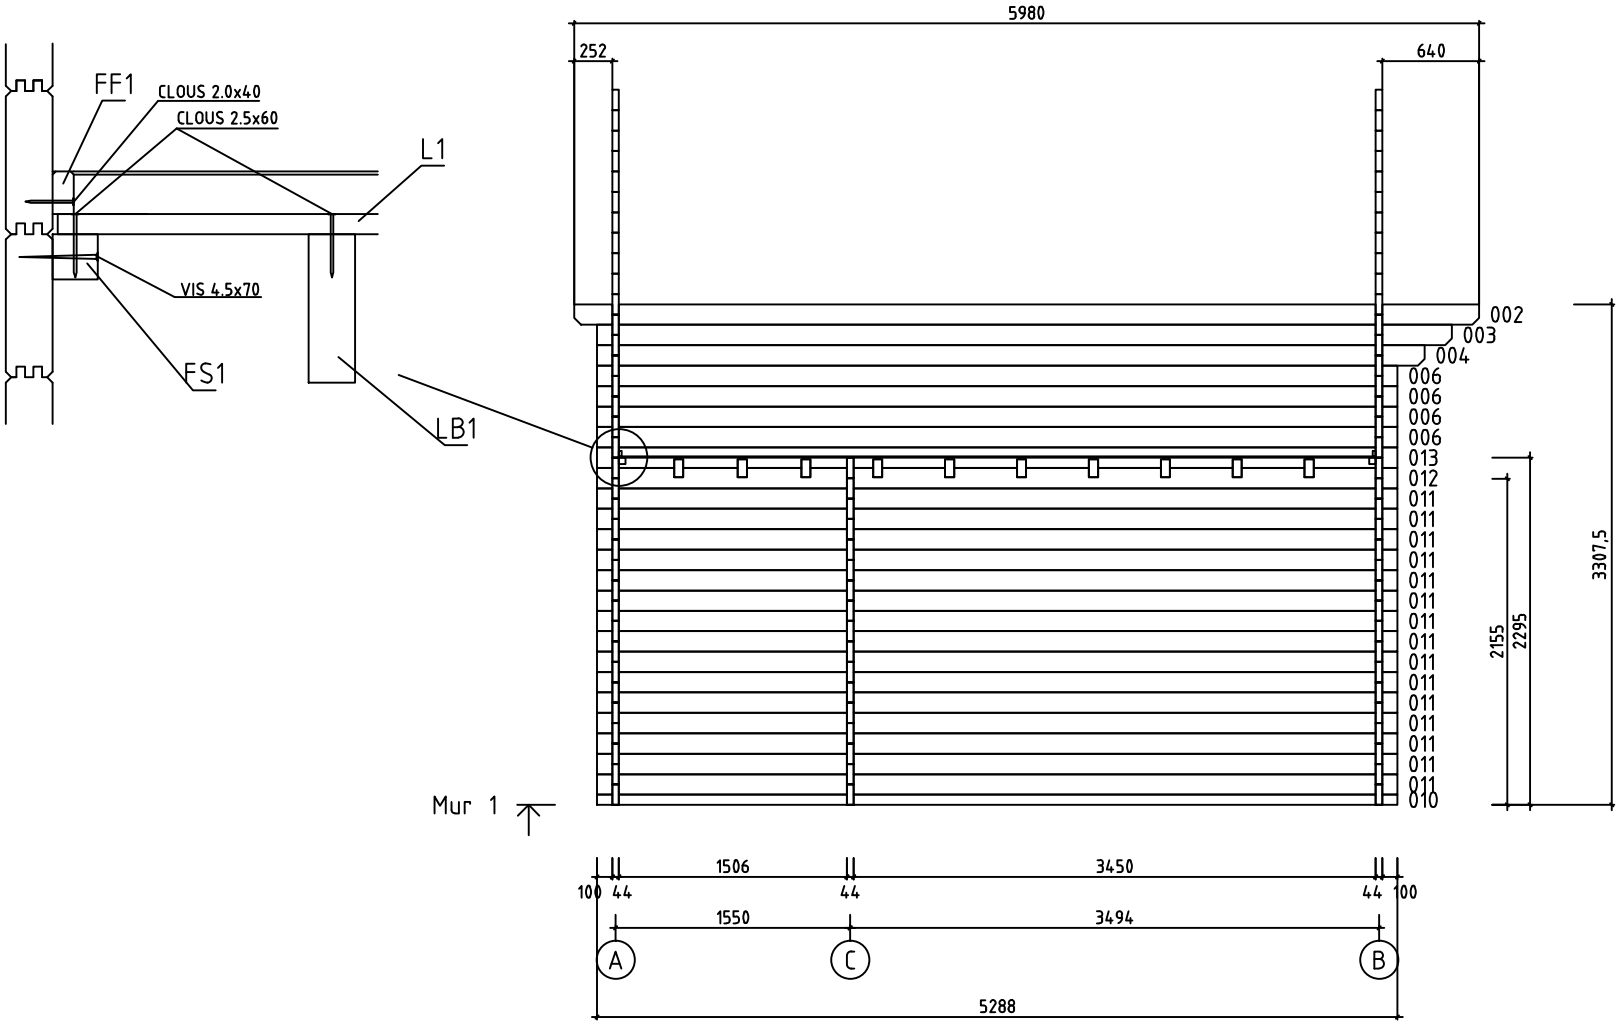

House	Narbonne 25m2 WC 44 ISO	Sheet	12
Drawing	MUR 1	Scale	1:50
Material	44x135	Date	24.05.2016
Drawer	RP	File	Narbonne 25m2 WC 44 ISO.dwg

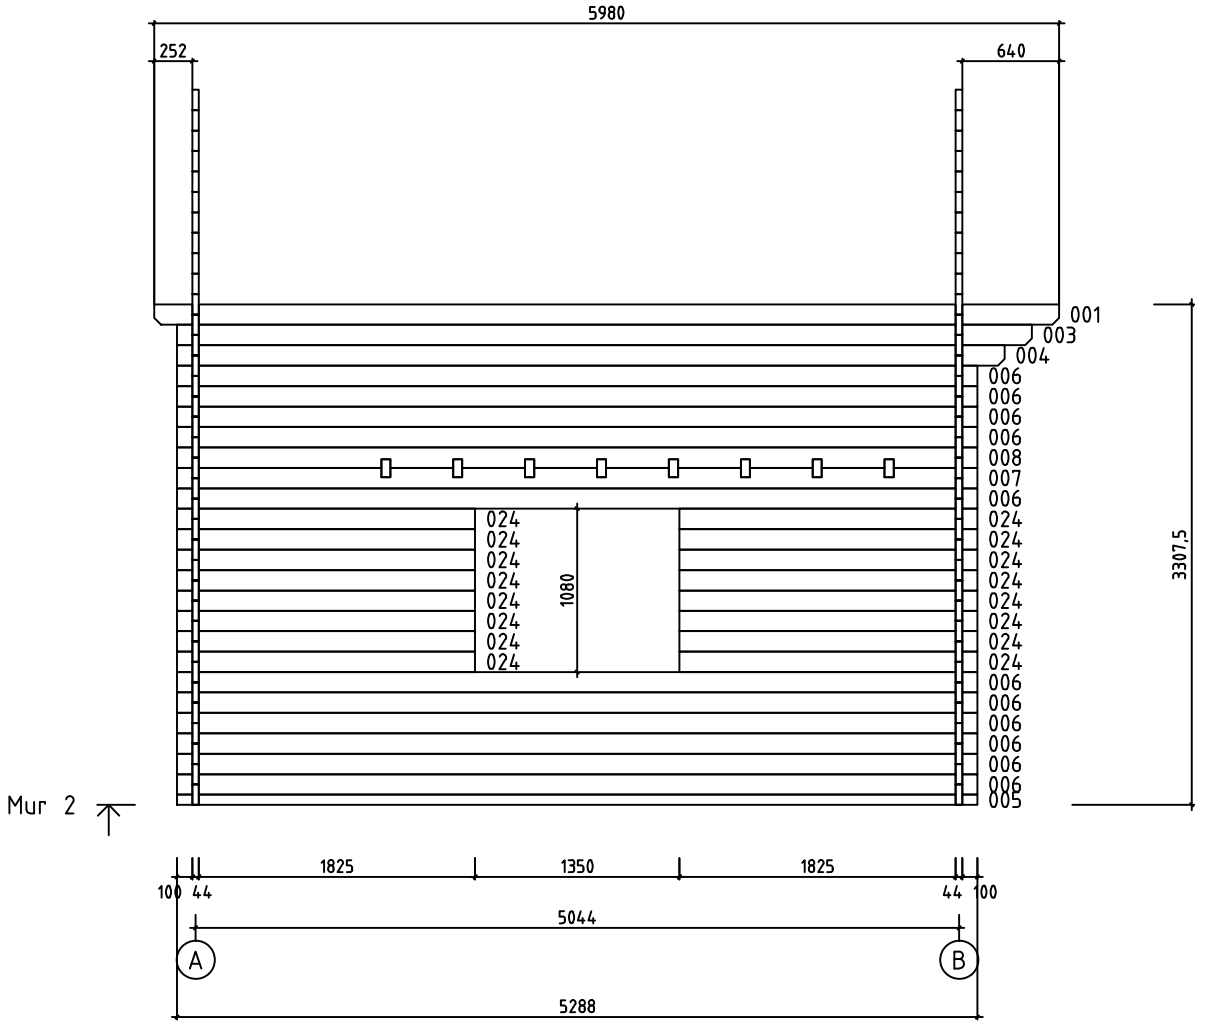

House	Narbonne 25m2 WC 44 ISO	Sheet	13
Drawing	MUR 2	Scale	1:50
Material	44x135	Date	24.05.2016
Drawer	RP	File	Narbonne 25m2 WC 44 ISO.dwg

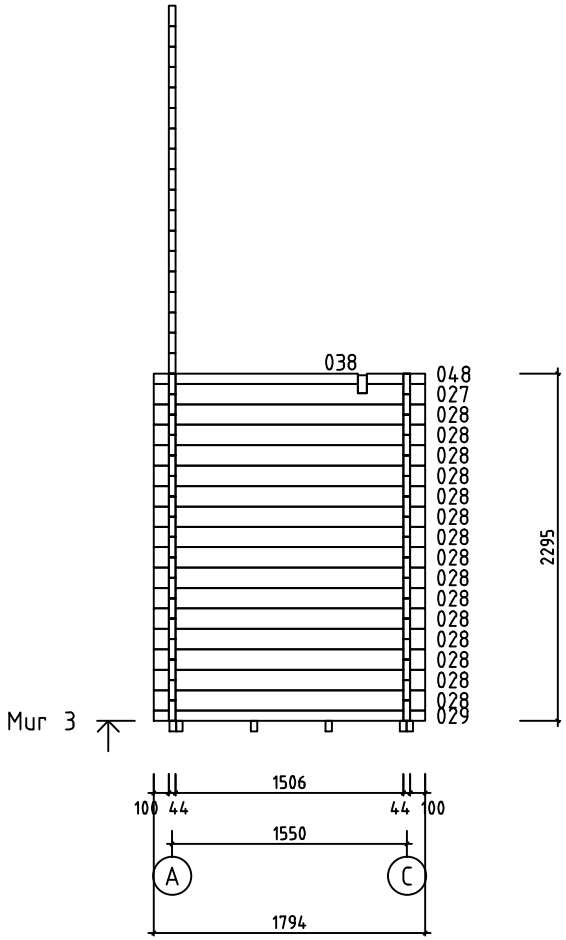

House	Narbonne 25m2 WC 44 ISO	Sheet	14
Drawing	MUR 3	Scale	1:50
Material	44x135	Date	24.05.2016
Drawer	RP	File	Narbonne 25m2 WC 44 ISO.dwg

Pos	Spécification	Unités	Profil (mm)	L (mm)
001	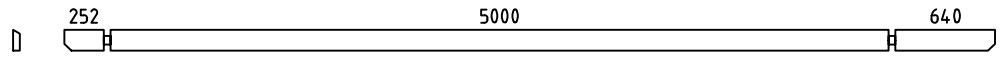	1	44x135	5980
002	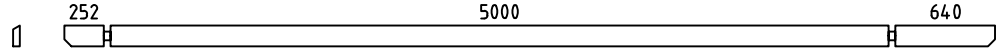	1	44x135	5980
003	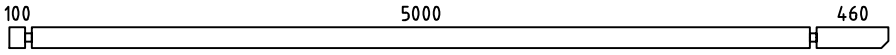	2	44x135	5648
004	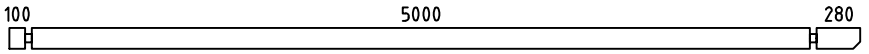	2	44x135	5468
005	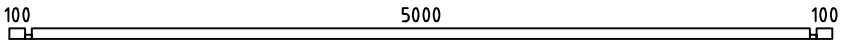	1	44x68	5288
006	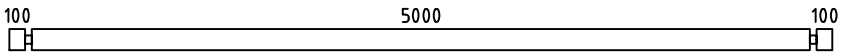	15	44x135	5288
007	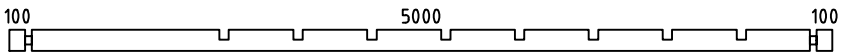	1	44x135	5288
008	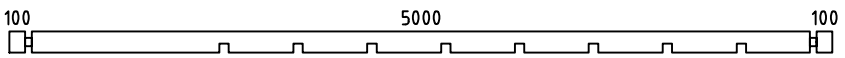	1	44x135	5288
009	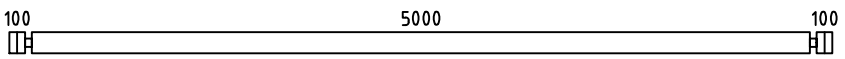	14	44x135	5288
010	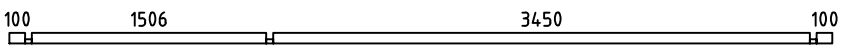	1	44x68	5288
011	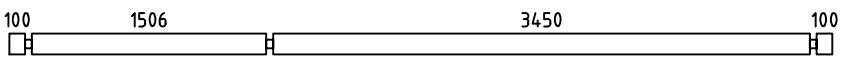	15	44x135	5288
012	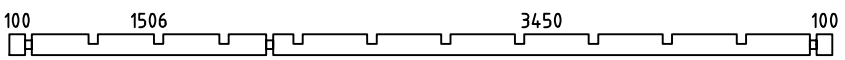	1	44x135	5288
013	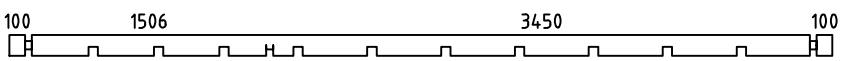	1	44x135	5288
014	MADRIER DE RÉSERVE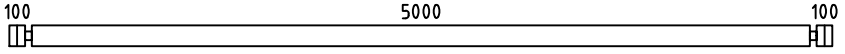	1	44x135	5288
016	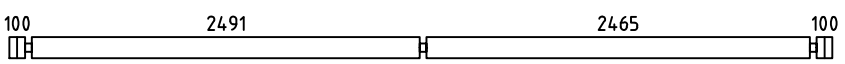	12	44x135	5288
018	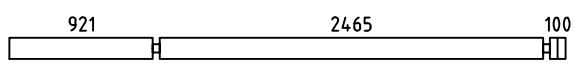	5	44x135	3574
019	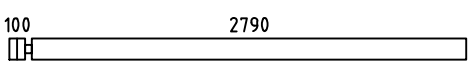	7	44x135	2934
020	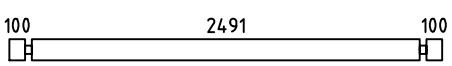	1	44x135	2779
021	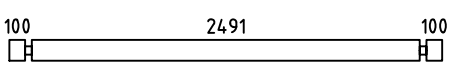	1	44x135	2779
024	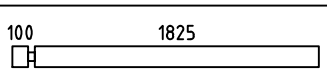	16	44x135	1969
027	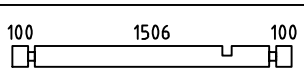	1	44x135	1794
028	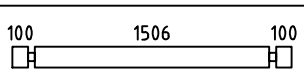	15	44x135	1794
029	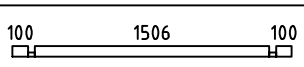	1	44x68	1794
030	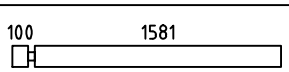	15	44x135	1725
038	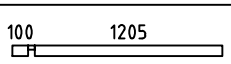	1	44x68	1349

House	Material	File	Sheet
Narbonne 25m2 WC 44 ISO		Narbonne 25m2 WC 44 ISO.dwg	15

Pos	Spécification	Unités	Profil (mm)	L (mm)
041		8	44x135	1315
045	100 921	5	44x135	1065
047	100 700	23	44x135	844
048	241 100	1	44x68	385
049	100 100	15	44x135	244
WA-1	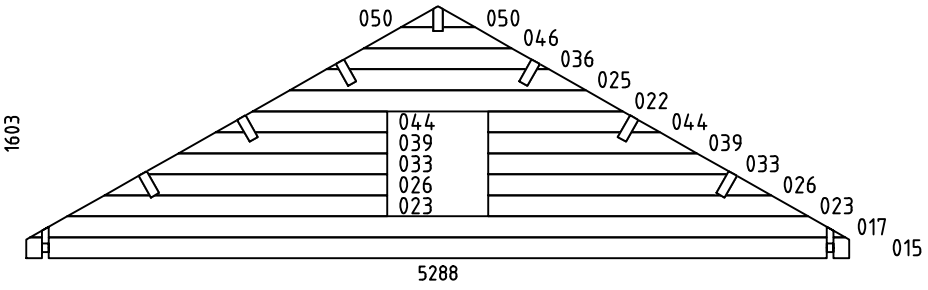	1	44x1603	5288
WB-1	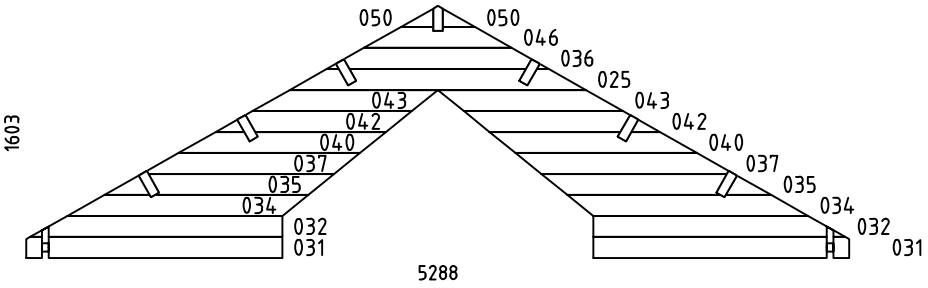	1	44x1603	5288
HB	MADRIERS D´ASSEMBLAGE	2	44x135	300
LB2	SOLIVES DE L´ETAGE 100 2491 2465 100	1	70x140	5288
LB3	SOLIVES DE L´ETAGE 100 5000 100	7	70x140	5288
LB1	SOLIVES DE L´ETAGE 100 2491	2	70x140	2635
FBI2	POUTRES DE FONDATION IMPRÉGNÉS IMM	2	43x70	5078
FBI1	POUTRES DE FONDATION IMPRÉGNÉS IMM	14	43x70	4992
FS2	BAGUETTES POUR FIXER LES PLANCHER DE L´ETAGE	1	43x43	4995
FS1	BAGUETTES POUR FIXER LES PLANCHER DE L´ETAGE	1	43x43	2490
RB1	SOLIVES DE PLAFOND 252 5000 640	6	68x190	5980
RB2	SOLIVES DE PLAFOND 252 5000 640	1	68x190	5980
F1	PLANCHER ou	22+1 29+1	114x19 88x19	4995
F2	PLANCHER ou	22+1 29+1	114x19 88x19	3445

House	Material	File	Sheet
Narbonne 25m2 WC 44 ISO		Narbonne 25m2 WC 44 ISO.dwg	16

Pos	Spécification	Unités	Profil (mm)	L (mm)
F3	PLANCHER ou	22+1 29+1	114x19 88x19	1500
L1	PLANCHER DE L´ETAGE ou	23+1 30+1	114x19 88x19	4995
L2	PLANCHER DE L´ETAGE ou	21+1 28+1	114x19 88x19	3750
R1	VOLIGES ou	106+2 138+2	114x19 88x19	3270
FF1	BAGUETTE DE FINITION DE PLANCHER		19x35	48 m
GB1	PLANCHE DE RIVE 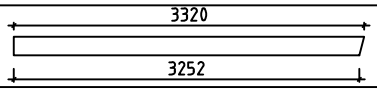	4	19x120	3320
GS1	BAGUETTES POUR FIXER LES PLANCHES DE RIVE	4	19x70	3320
EB1	LATTES SOUS VOLIGES	4	19x90	2990
ES1	BAGUETTES POUR FIXER LES LATTES SOUS VOLIGES	4	30x40	2990
DB1	ELÉMENTS DE DÉCORATION	2	19x90	200
B1	PLANCHER	1	70x19	2440
BB1	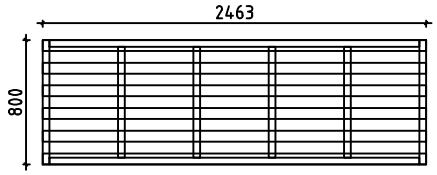	1	62x800	2463
B2	PLANCHER	1	70x19	420
BB2	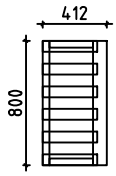	1	62x800	412
SJ1	TIGES FILETÉS	4	ØM10	3280
LCM	CONNECTEUR MÉTALLIQUE POUR SOLIVES DE L´ETAGE (LB1)	2	70	135
	CLOUS POUR FF1	110	ø2.0	40
	CLOUS POUR F1, F2, F3, L1, L2, R1	1900	ø2.5	60
	CLOUS POUR LE REVÉTEMENT DE TOIT	600	ø2.5	20
	VIS POUR GB1, GS1, EB1, ES1, DB1 LCM	120	ø4.5	50
	VIS POUR FS1, FS2	20	ø4.5	70
	VIS POUR 005, 010, 029, 038, 048 FBI1, FBI2	80	ø4.5	90

House	Material	File	Sheet
Narbonne 25m2 WC 44 ISO		Narbonne 25m2 WC 44 ISO.dwg	17

Pos	Spécification	Unités	Profil (mm)	L (mm)
	VIS POUR RB1, RB2, WA-1, WB-1 LB1, LB2, LB3	110	ϕ6.0	160
	REVÉTEMENT DE TOIT R = 15m	4,0		
	POIGNÉE DE FENÊTRE (EN KIT)	5		
	POIGNÉE DE PORTE (EN KIT)	2		
	SERRURE DE PORTE + CLÉS	2		
	REJET D´EAU POUR DOUBLE FENÉTRE	1		
	REJET D´EAU POUR FENÉTRE	1		
	REJET D´EAU POUR FENÉTRE	2		
	CROISILLONS POUR DOUBLE PORTE	2		
	CROISILLONS POUR DOUBLE FENÉTRE	2		
	CROISILLONS POUR FENÉTRE	1		
	CROISILLONS POUR FENÉTRE	2		
	CHARNIERES PORTE	6		
	BORDURE DE PORTE	1		
	ESCALIER	1	800 1240x2460	2295
	DOUBLE PORTE (droit) ORT_ECO P	1	1500	1990

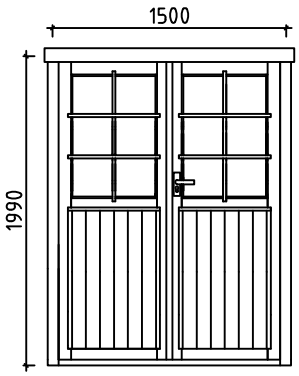

House Narbonne 25m2 WC 44 ISO	Material	File Narbonne 25m2 WC 44 ISO.dwg	Sheet 18

Pos	Spécification	Unités	Profil (mm)	L (mm)
	PORTE INTÉRIEURE (droit) AST P	1	800	1990
	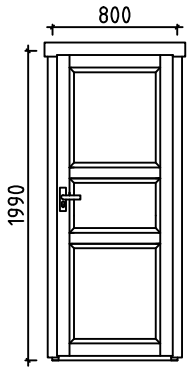			
	DOUBLE FENÉTRE ORT_ECO	1	1340	1050
	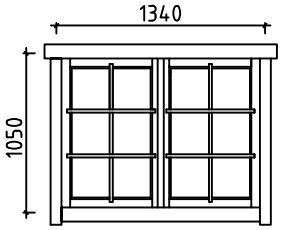			
	FENÉTRE (droit) ORT_ECO P	1	765	1050
	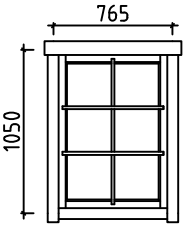			
	FENÉTRE (droit) ORT_ECO P	2	640	640
	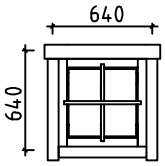			
	FENÉTRE (fermé) ORT_ECO_K	1	1990	1035
	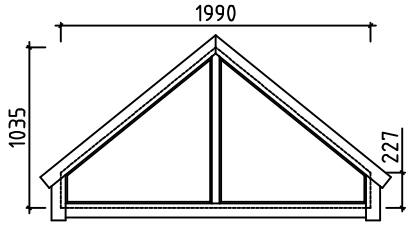			

House Narbonne 25m2 WC 44 ISO	Material	File Narbonne 25m2 WC 44 ISO.dwg	Sheet 19

#001	2	5980	1
#002	1	5980	1
#003	1,2	5648	2
#004	1,2	5468	2
#005	2	5288	1
#006	1,2	5288	15
#007	2	5288	1
#008	2	5288	1
#009	A,B	5288	14
#010	1	5288	1
#011	1	5288	15
#012	1	5288	1
#013	1	5288	1
#014		5288	1
#015	A	5288	1
#016	A	5288	12
#017	A	5238	1
#018	A	3574	5
#019	B	2934	7
#020	C	2779	1
#021	C	2779	1
#022	A	2381	1
#023	A	2056	2
#024	2	1969	16
#025	A,B	1905	2
#026	A	1818	2
#027	3	1794	1
#028	3	1794	15
#029	3	1794	1
#030	C	1725	15
#031	B	1644	2
#032	B	1619	2
#033	A	1580	2
#034	B	1548	2
#035	B	1476	2
#036	A,B	1429	2
#037	B	1405	2
#038	3	1349	1
#039	A	1342	2
#040	B	1333	2
#041	B	1315	8
#042	B	1262	2
#043	B	1190	2
#044	A	1104	2
#045	A	1065	5
#046	A,B	952	2
#047	B	844	23
#048	3	385	1
#049	C	244	15
#050	A,B	208	4