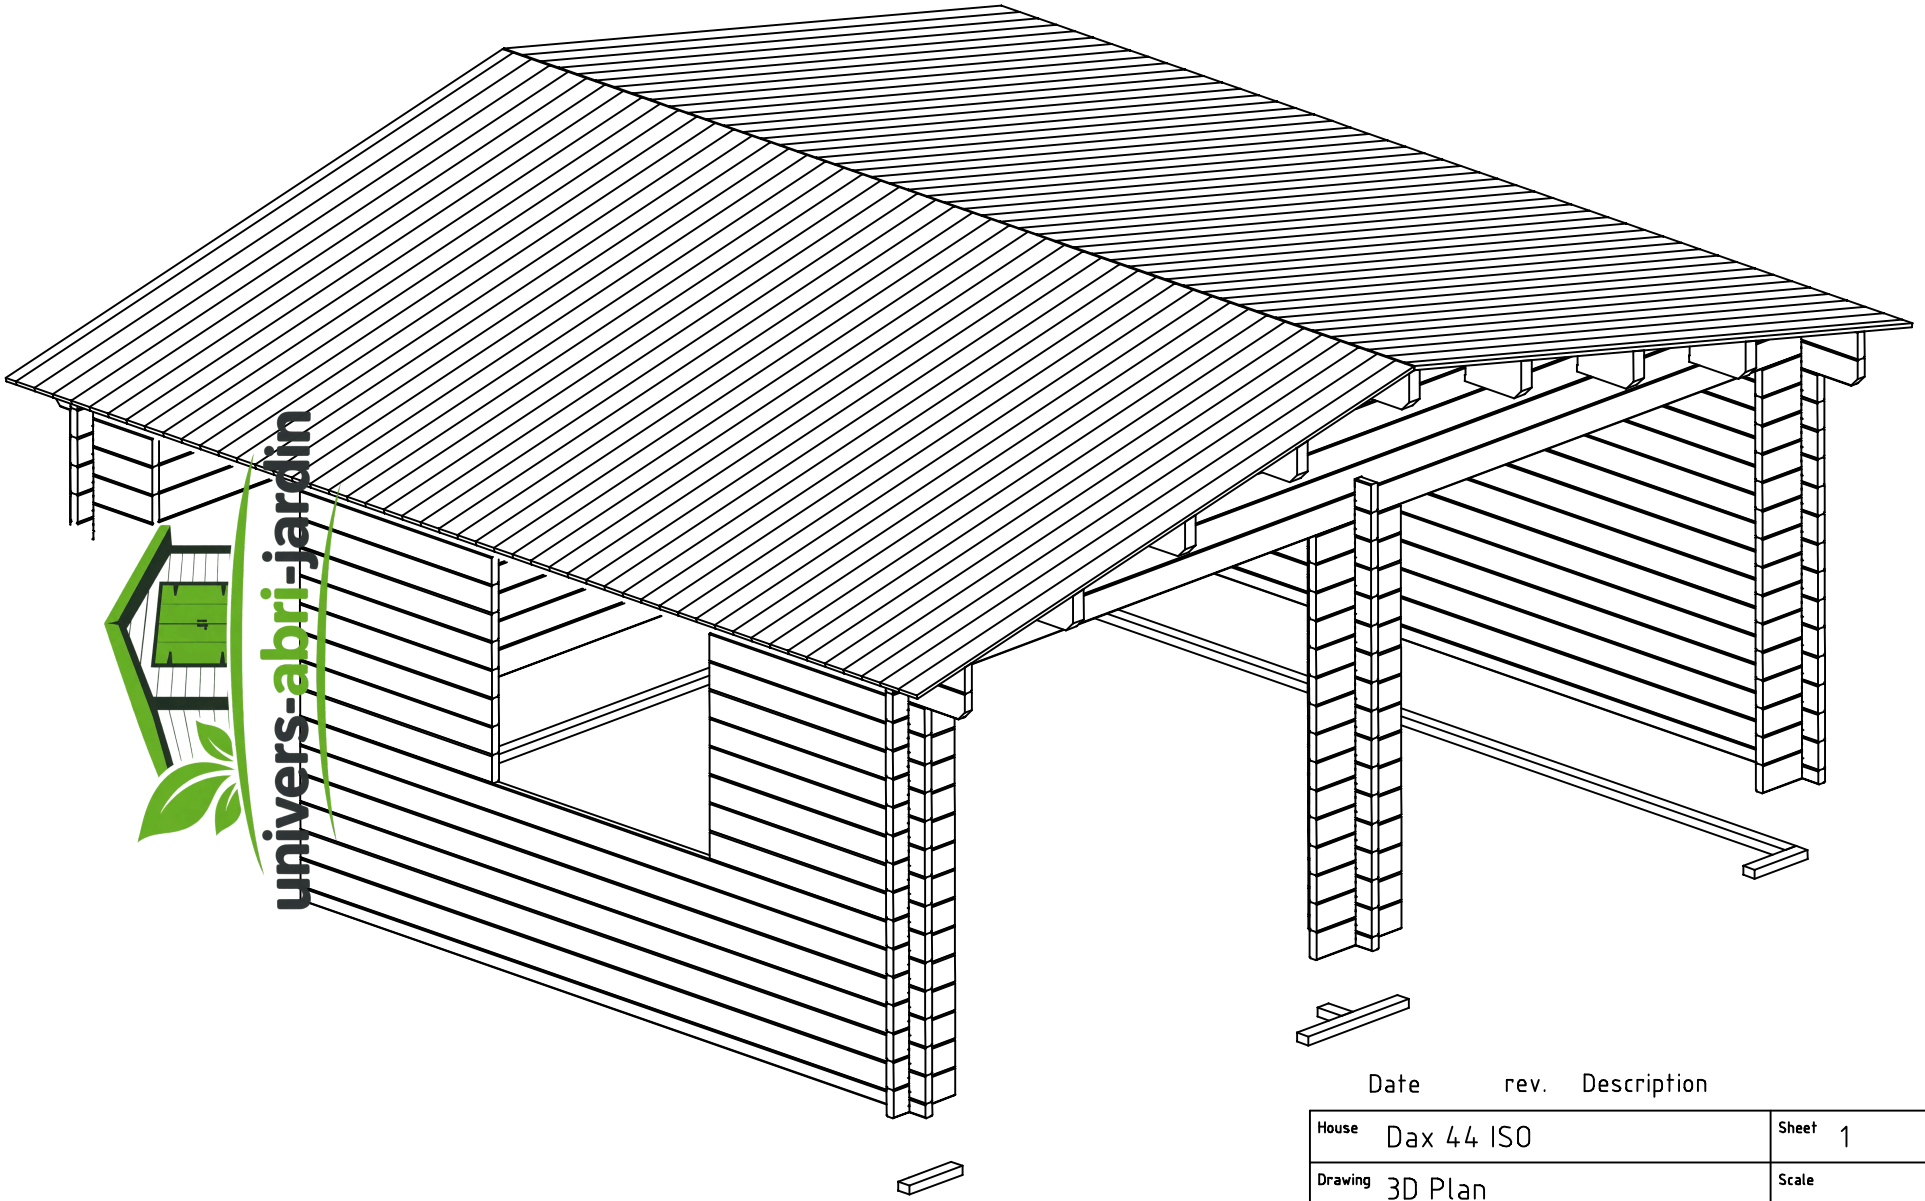

univers-abri-jardin

Date rev. Description

House	Dax 44 ISO	Sheet	1
Drawing	3D Plan	Scale	
Material	44x135	Date	30.12.2013
Drawer	RP	File	Dax 44 ISO 3D.dwg

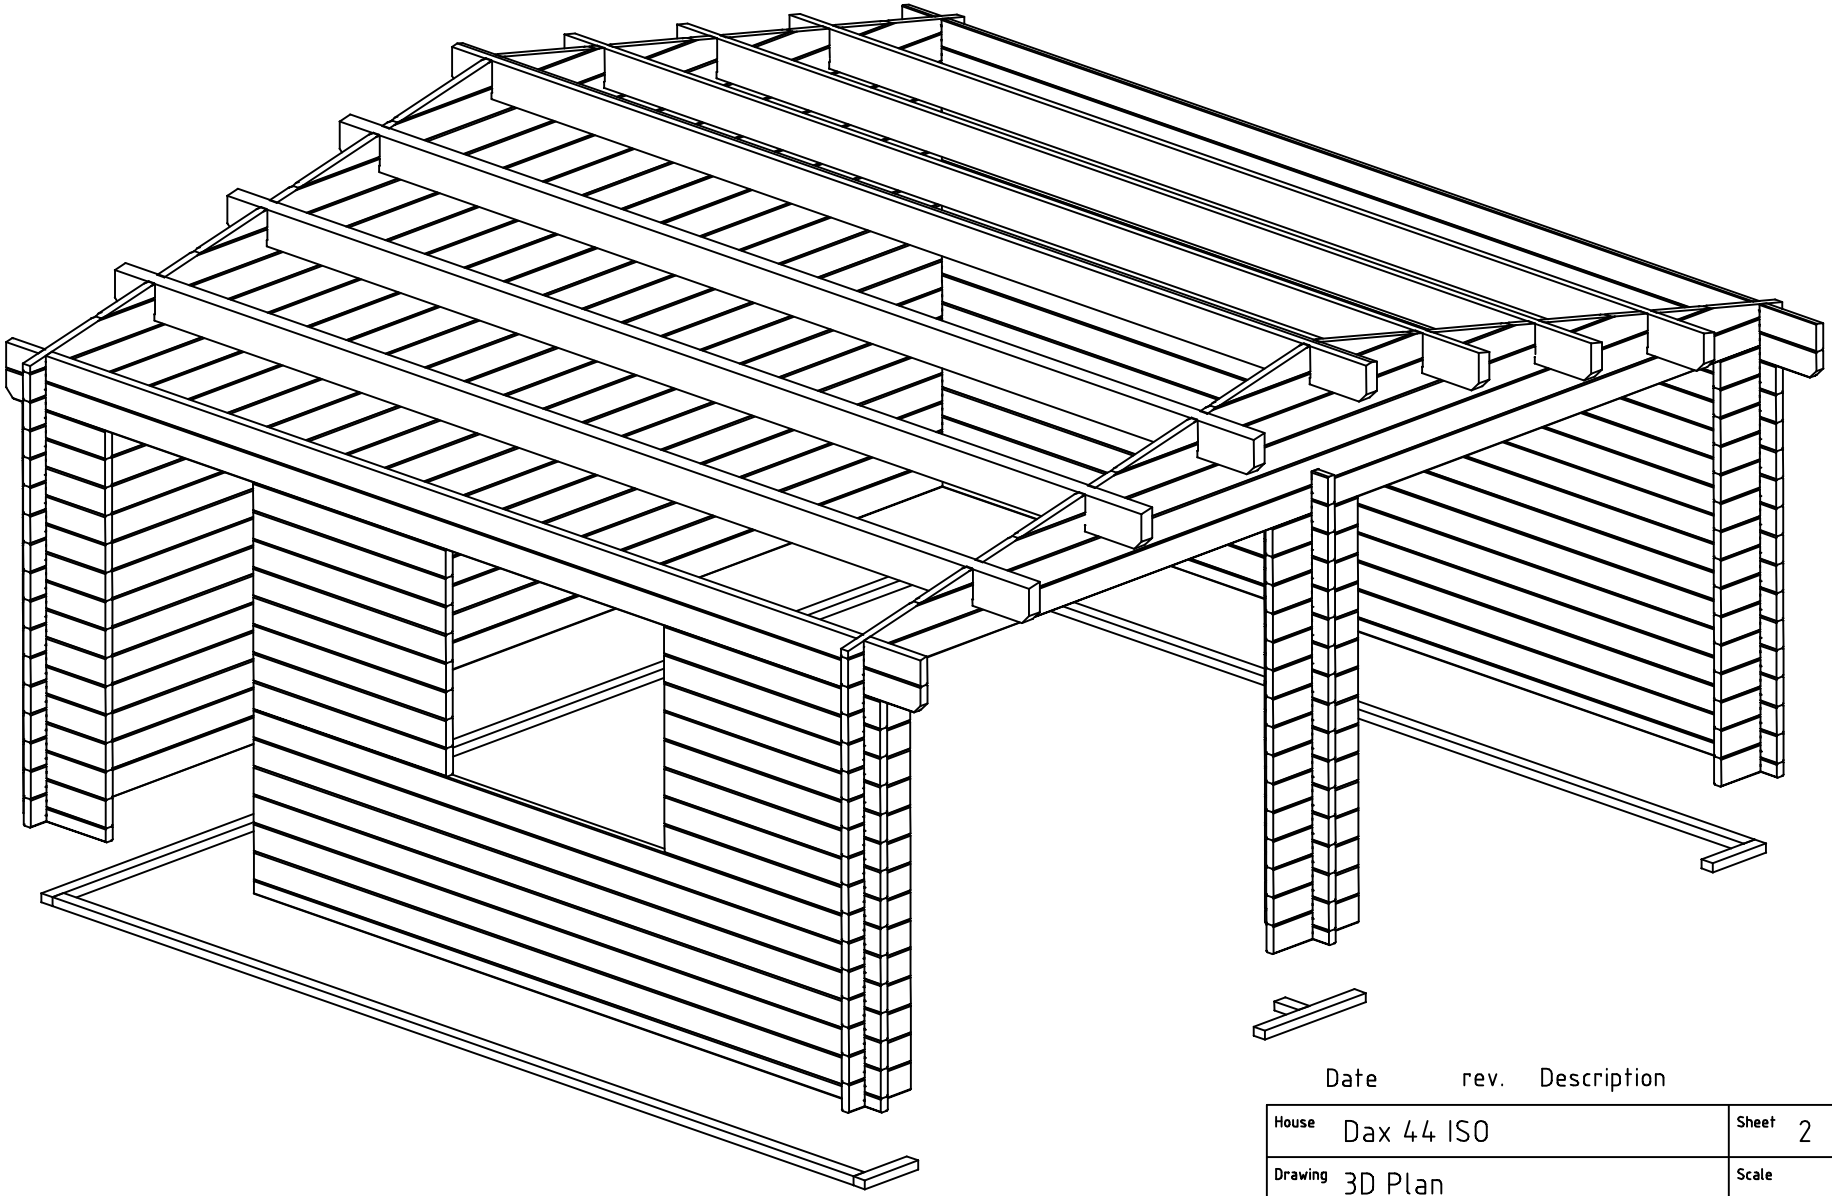

Date rev. Description

House	Dax 44 ISO	Sheet	2
Drawing	3D Plan	Scale	
Material	44x135	Date	30.12.2013
Drawer	RP	File	Dax 44 ISO 3D.dwg

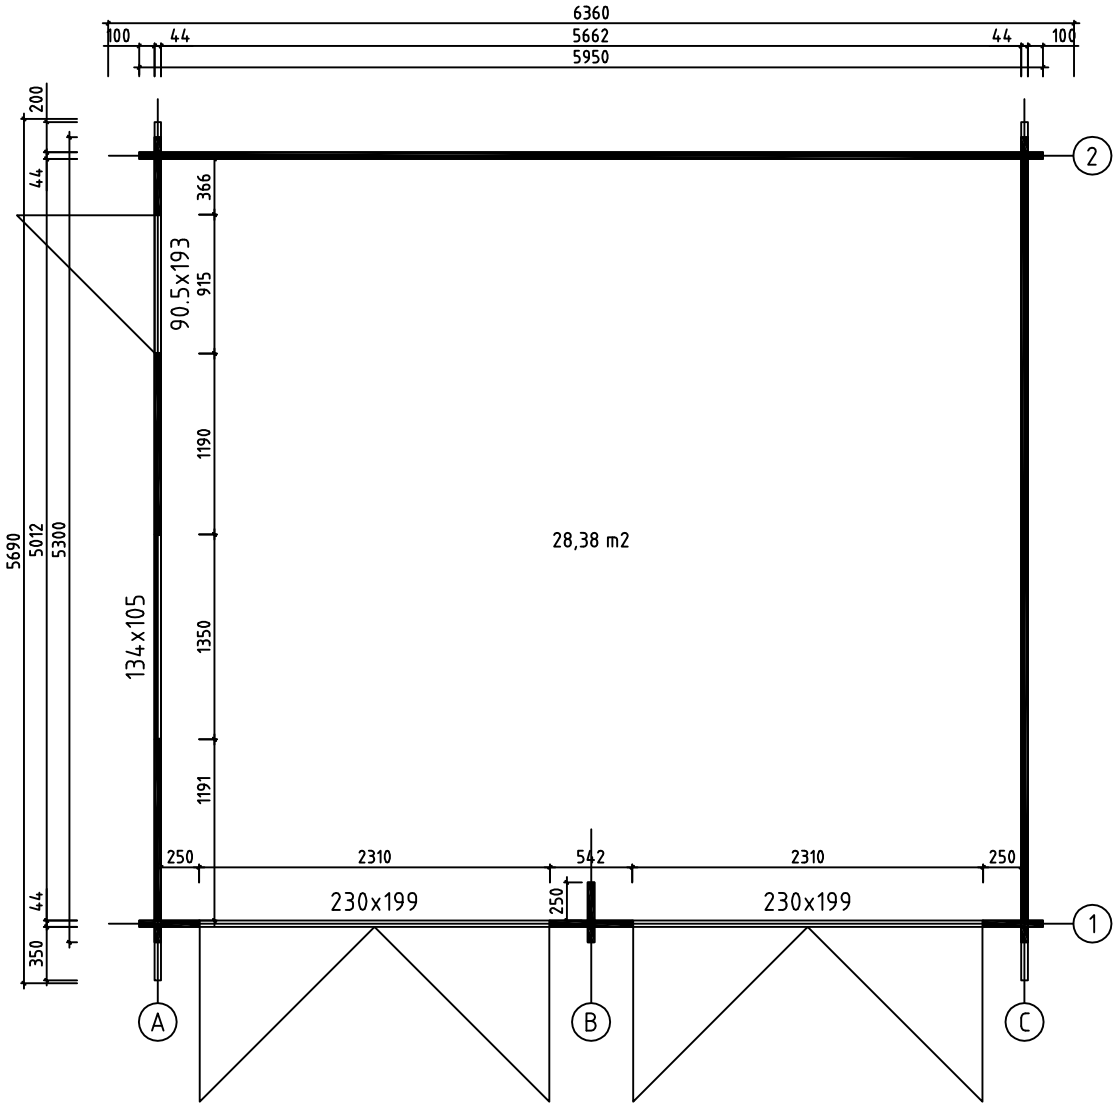

House	Dax 44 ISO	Sheet	3
Drawing	PLAN DE MASSE	Scale	1:50
Material	44x135	Date	30.12.2013
Drawer	RP	File	Dax 44 ISO.dwg

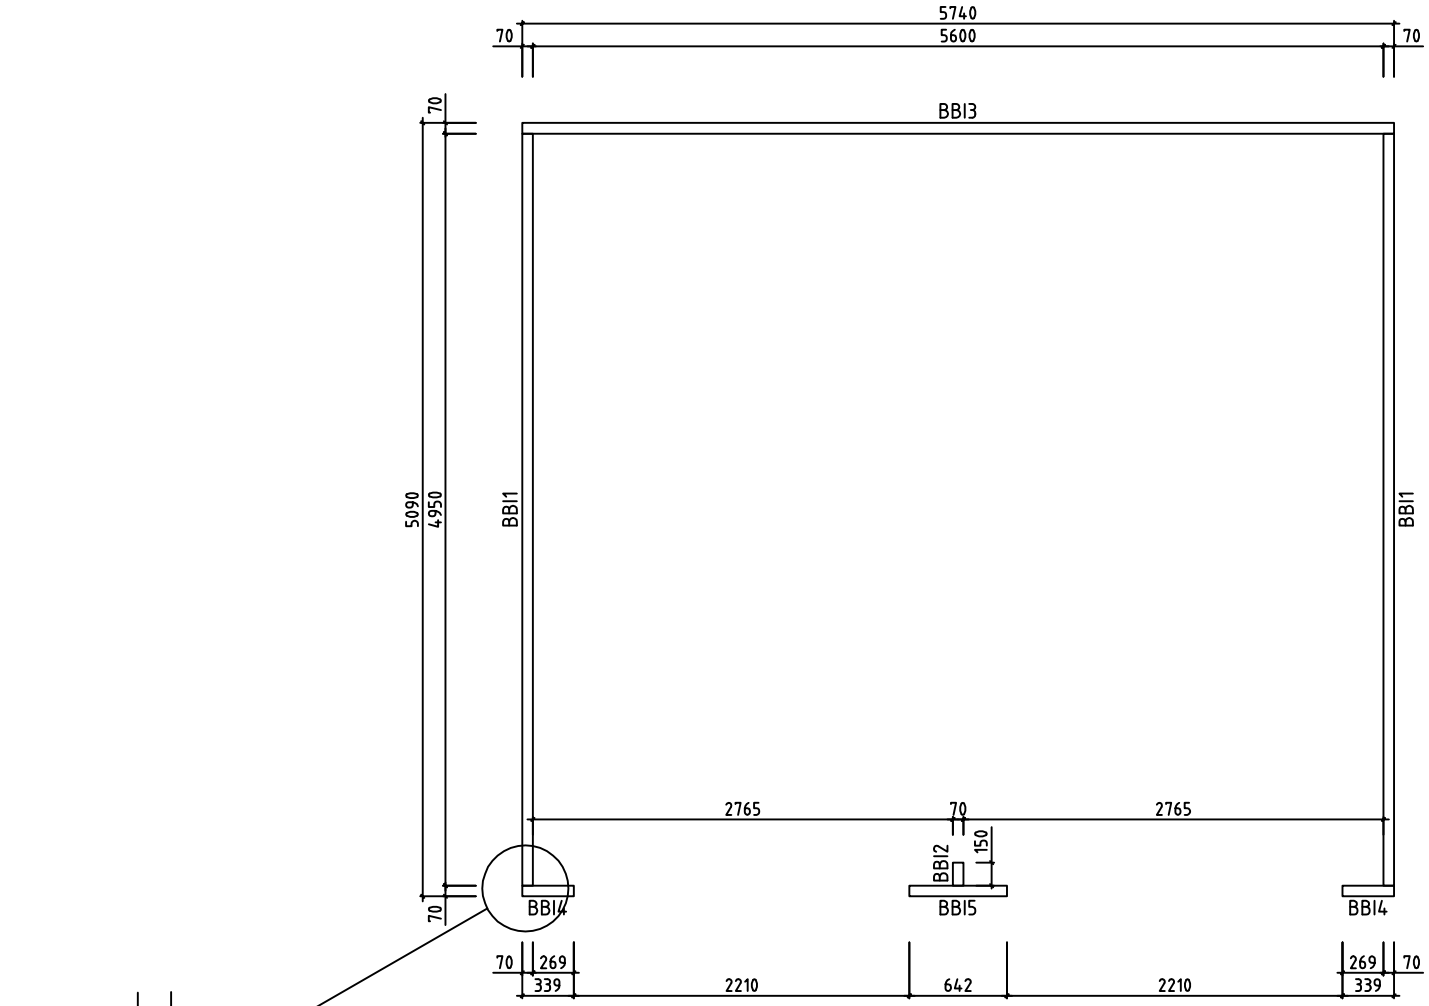

House	Dax 44 ISO	Sheet	4
Drawing	BASE DE BOIS	Scale	1:50
Material	70x43	Date	30.12.2013
Drawer	RP	File	Dax 44 ISO.dwg

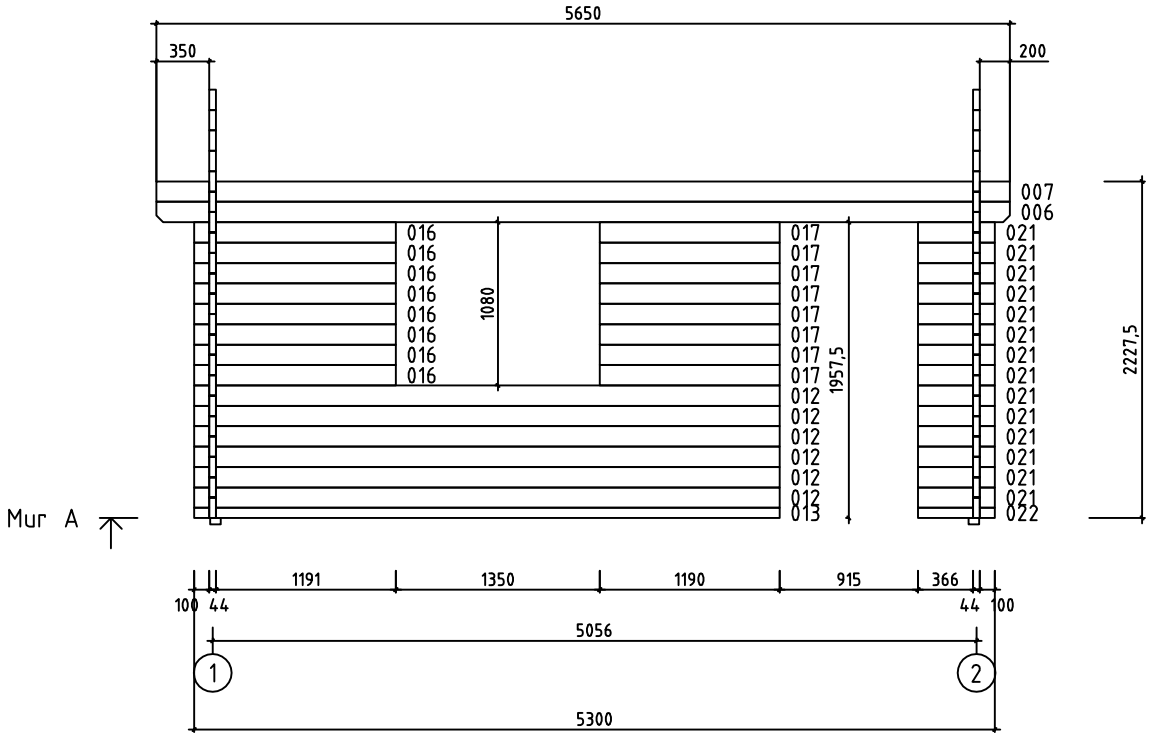

House	Dax 44 ISO	Sheet	5
Drawing	MUR A	Scale	1:50
Material	44x135	Date	30.12.2013
Drawer	RP	File	Dax 44 ISO.dwg

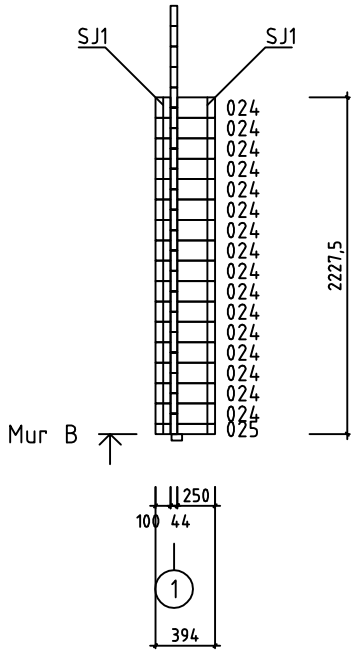

House	Dax 44 ISO	Sheet	6
Drawing	MUR B	Scale	1:50
Material	44x135	Date	30.12.2013
Drawer	RP	File	Dax 44 ISO.dwg

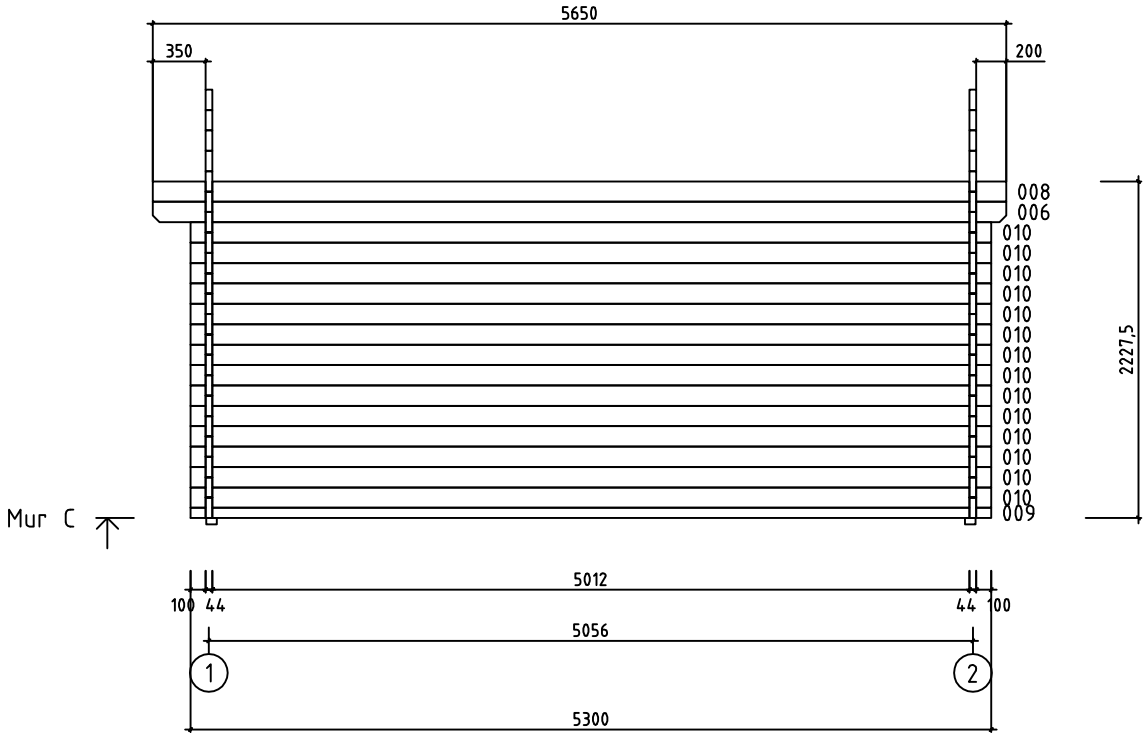

House	Dax 44 ISO	Sheet	7
Drawing	MUR C	Scale	1:50
Material	44x135	Date	30.12.2013
Drawer	RP	File	Dax 44 ISO.dwg

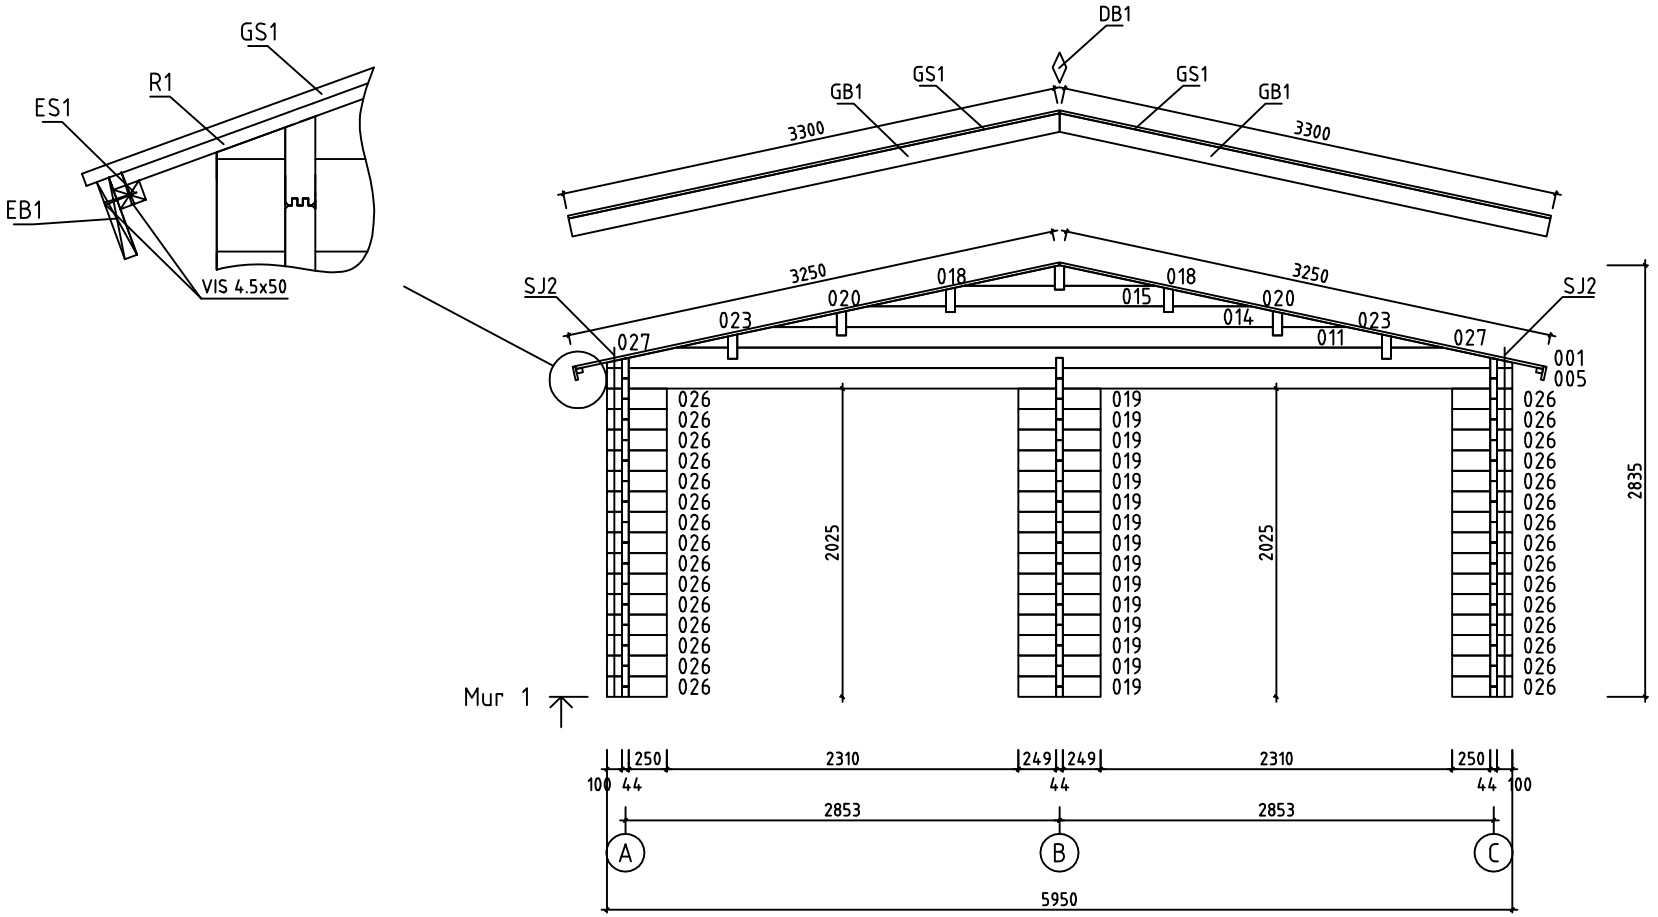

House	Dax 44 ISO	Sheet	8
Drawing	MUR 1	Scale	1:50
Material	44x135	Date	30.12.2013
Drawer	RP	File	Dax 44 ISO.dwg

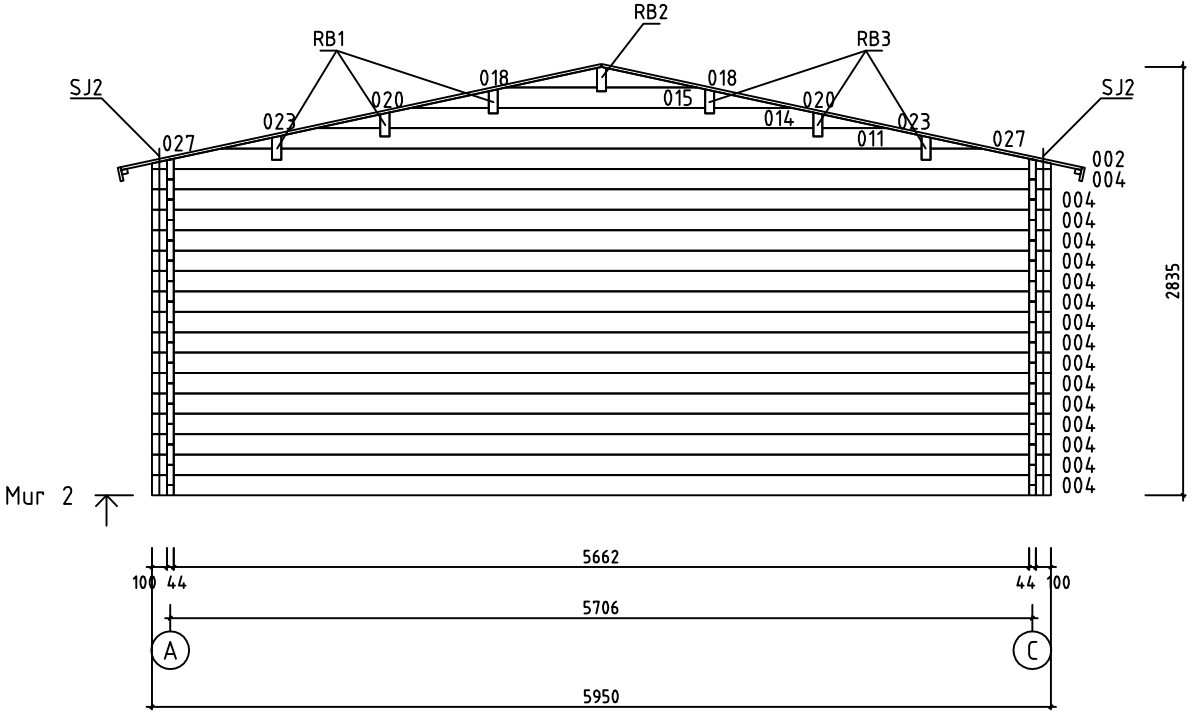

House	Dax 44 ISO	Sheet	9
Drawing	MUR 2	Scale	1:50
Material	44x135	Date	30.12.2013
Drawer	RP	File	Dax 44 ISO.dwg

Pos	Spécification	Unités	Profil (mm)	L (mm)
003	MADRIER DE RÉSERVE 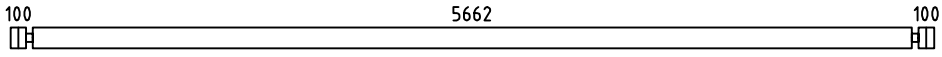	1	44x135	5950
004	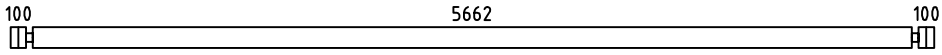	16	44x135	5950
005	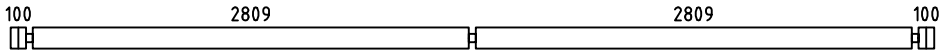	1	44x135	5950
006	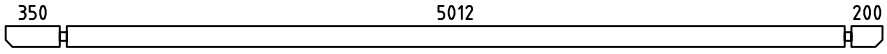	2	44x135	5650
007	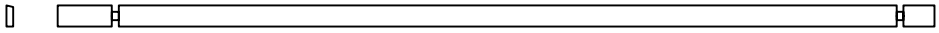	1	44x135	5650
008	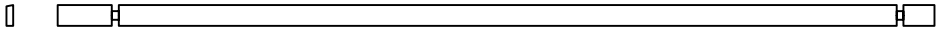	1	44x135	5650
009	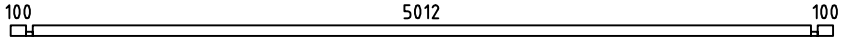	1	44x68	5300
010	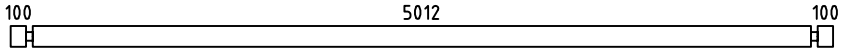	14	44x135	5300
012	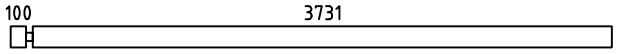	6	44x135	3875
013	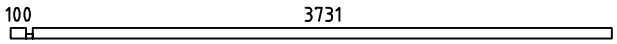	1	44x68	3875
016	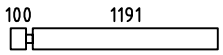	8	44x135	1335
017	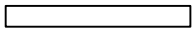	8	44x135	1190
019		15	44x135	542
021		14	44x135	510
022		1	44x68	510
024		16	44x135	394
025		1	44x68	394
026		30	44x135	394
W1-1	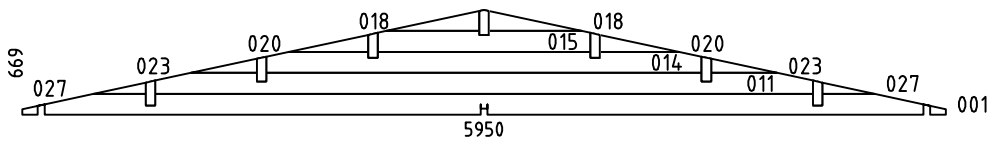	1	44x669	5950
W2-1	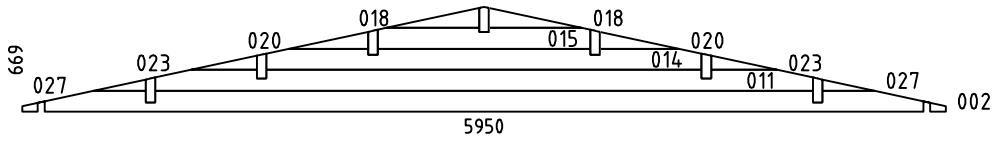	1	44x669	5950
HB	MADRIERS D´ASSEMBLAGE 	2	44x135	300
BBI3	BASE DE BOIS 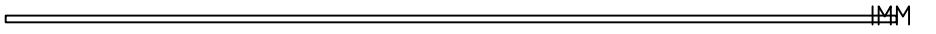	1	70x43	5740
BBI1	BASE DE BOIS	2	70x43	4950

House Dax 44 ISO	Material	File Dax 44 ISO.dwg	Sheet 10

Pos	Spécification	Unités	Profil (mm)	L (mm)
BBI5	BASE DE BOIS IMM	1	70x43	642
BBI4	BASE DE BOIS IMM	2	70x43	339
BBI2	BASE DE BOIS IMM	1	70x43	150
RB1	SOLIVES DE PLAFOND 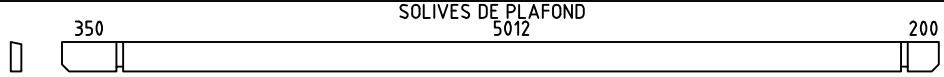	3	68x190	5650
RB3	SOLIVES DE PLAFOND 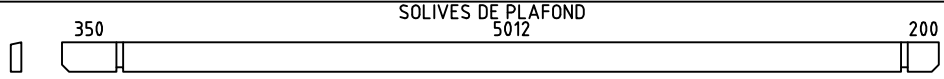	3	68x190	5650
RB2	SOLIVES DE PLAFOND 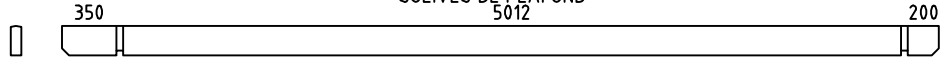	1	68x190	5650
R1	VOLIGES ou	100+2 130+2	114x19 88x19	3250
GB1	PLANCHE DE RIVE 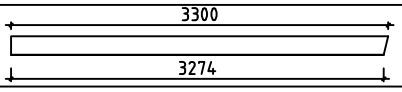	4	19x120	3300
GS1	BAGUETTES POUR FIXER LES PLANCHES DE RIVE	4	19x70	3300
EB1	LATTES SOUS VOLIGES	4	19x90	2825
ES1	BAGUETTES POUR FIXER LES LATTES SOUS VOLIGES 	4	30x40	2825
DB1	ELÉMENTS DE DÉCORATION 	2	19x90	200
SJ1	TIGES FILETÉS	2	⌀M10	2250
SJ2	TIGES FILETÉS	4	⌀M10	2230
	CLOUS POUR R1	660	⌀2.5	60
	CLOUS POUR LE REVÉTEMENT DE TOIT	570	⌀2.5	20
	VIS POUR GB1, GS1, EB1, ES1, DB1	90	⌀4.5	50
	VIS POUR 009, 013, 022, 025	10	⌀4.5	90
	VIS POUR BBI1, BBI2, BBI3	10	⌀4.5	120
	VIS POUR RB1, RB2, W1-1, W2-1	50	⌀6.0	160
	CROISILLONS POUR PORTE 	1		
	CROISILLONS POUR FENÊTRE 	2		
	SERRURE DE PORTE COUVRE 	1		
	POIGNEE DE PORTE 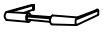	1		
	SERRURE+CLES 	1		

House Dax 44 ISO	Material	File Dax 44 ISO.dwg	Sheet 11

Pos	Spécification	Unités	Profil (mm)	L (mm)
	CHARNIERES PORTE DE GARAGE 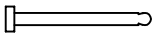	12		
	BORDURE DE PORTE 	2		
	GARAGE SERRURE	2		
	REVÉTEMENT DE TOIT R = 15m 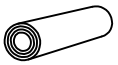	4		
	POIGNÉE DE FENÊTRE (EN KIT) 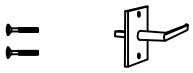	2		
	PORTE DE GARAGE (droit) GV P 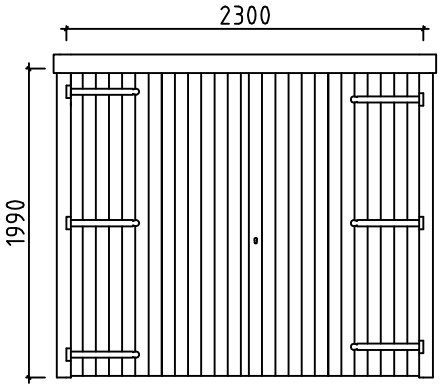	2	2300	1990
	PORTE (gauche) ORT_ECO V 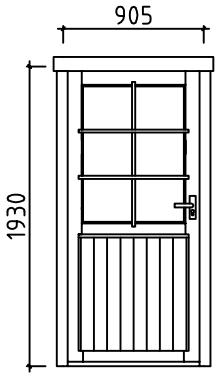	1	905	1930
	DOUBLE FENÊTRE ORT_ECO 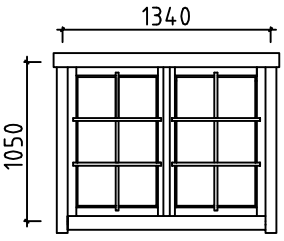	1	1340	1050

House Dax 44 ISO	Material	File Dax 44 ISO.dwg	Sheet 12

#001	1	5950	1
#002	2	5950	1
#003		5950	1
#004	2	5950	16
#005	1	5950	1
#006	A,C	5650	2
#007	A	5650	1
#008	C	5650	1
#009	C	5300	1
#010	C	5300	14
#011	1,2	4238	2
#012	A	3875	6
#013	A	3875	1
#014	1,2	2805	2
#015	1,2	1373	2
#016	A	1335	8
#017	A	1190	8
#018	1,2	599	4
#019	1	542	15
#020	1,2	512	4
#021	A	510	14
#022	A	510	1
#023	1,2	425	4
#024	B	394	16
#025	B	394	1
#026	1	394	30
#027	1,2	338	4