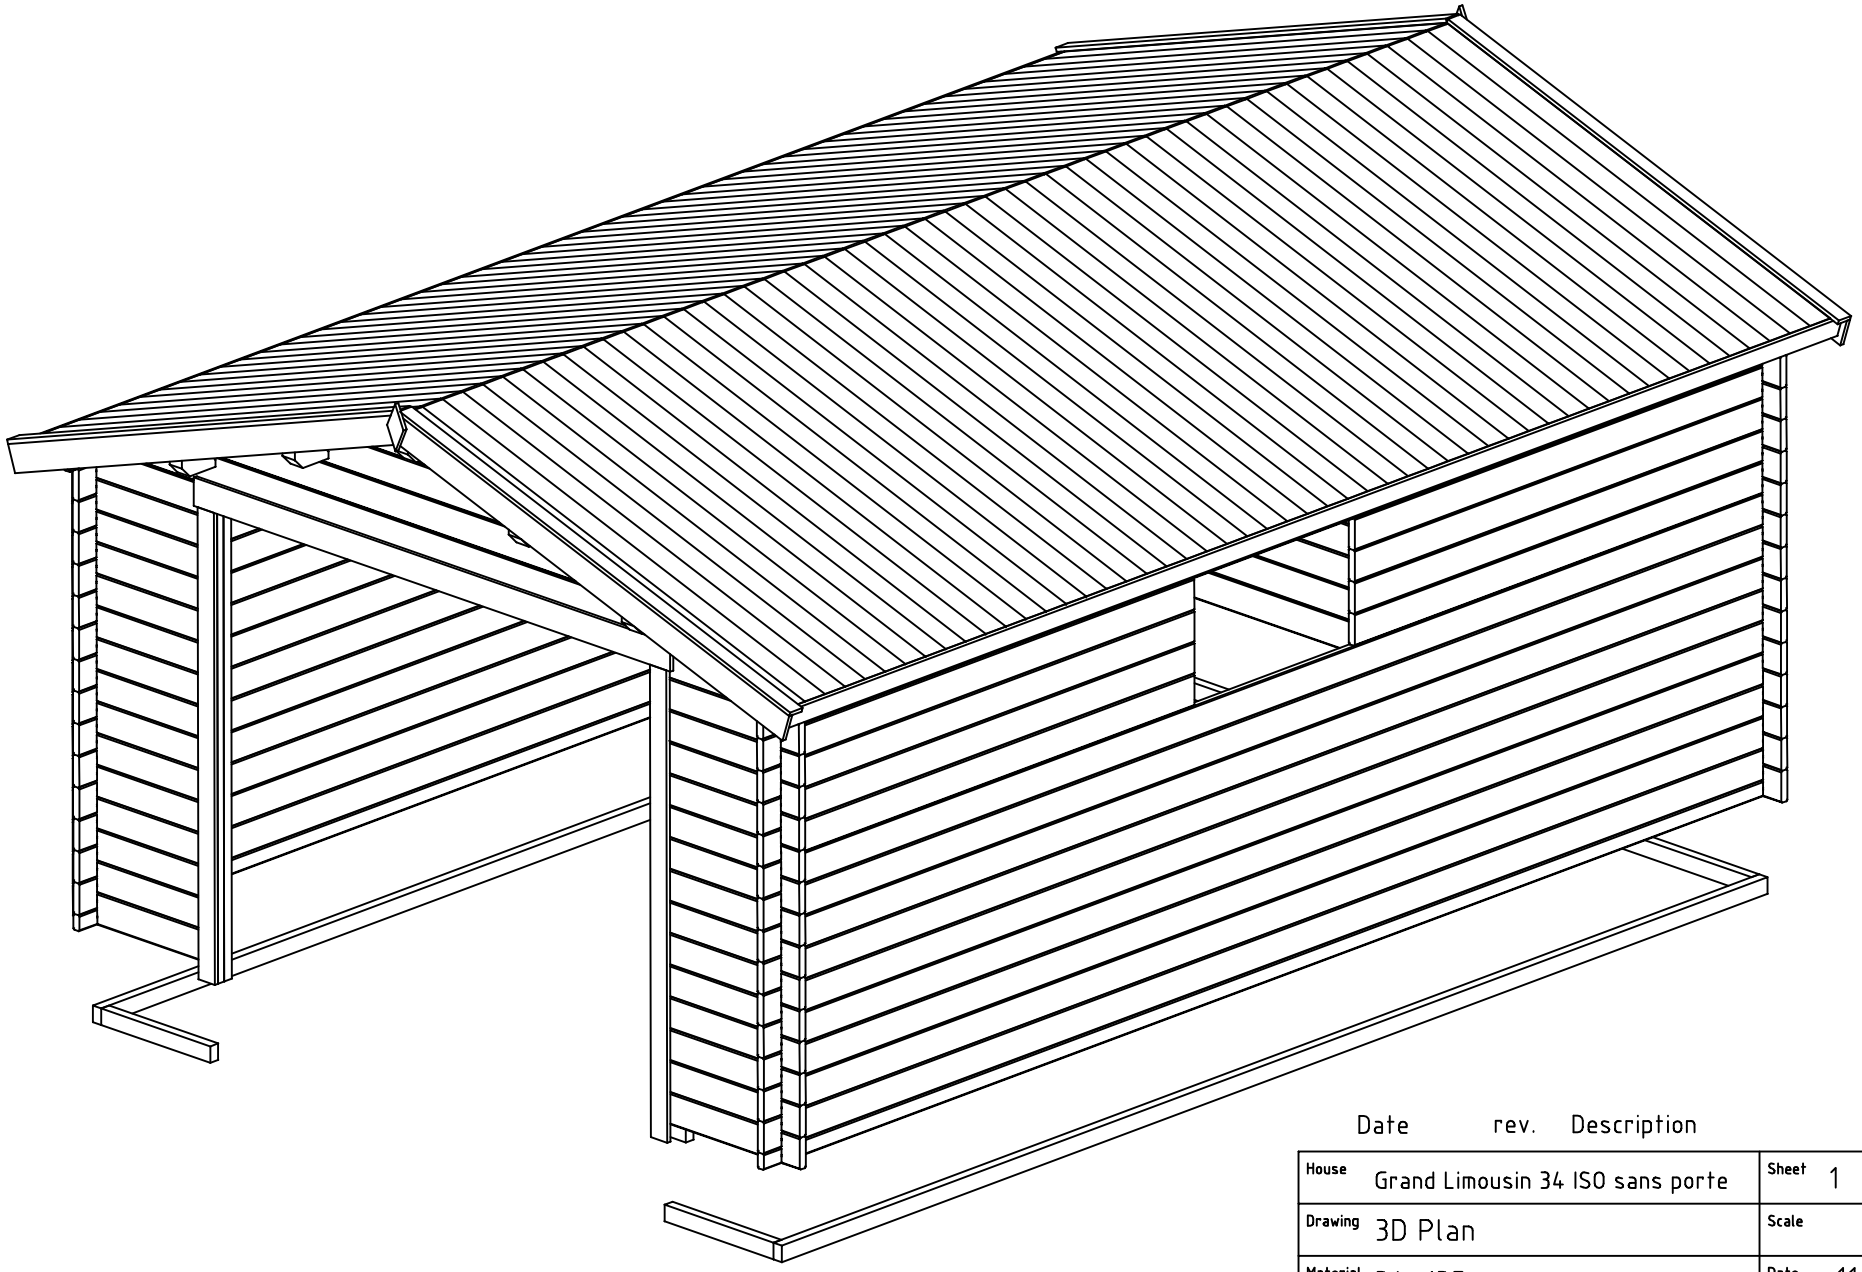
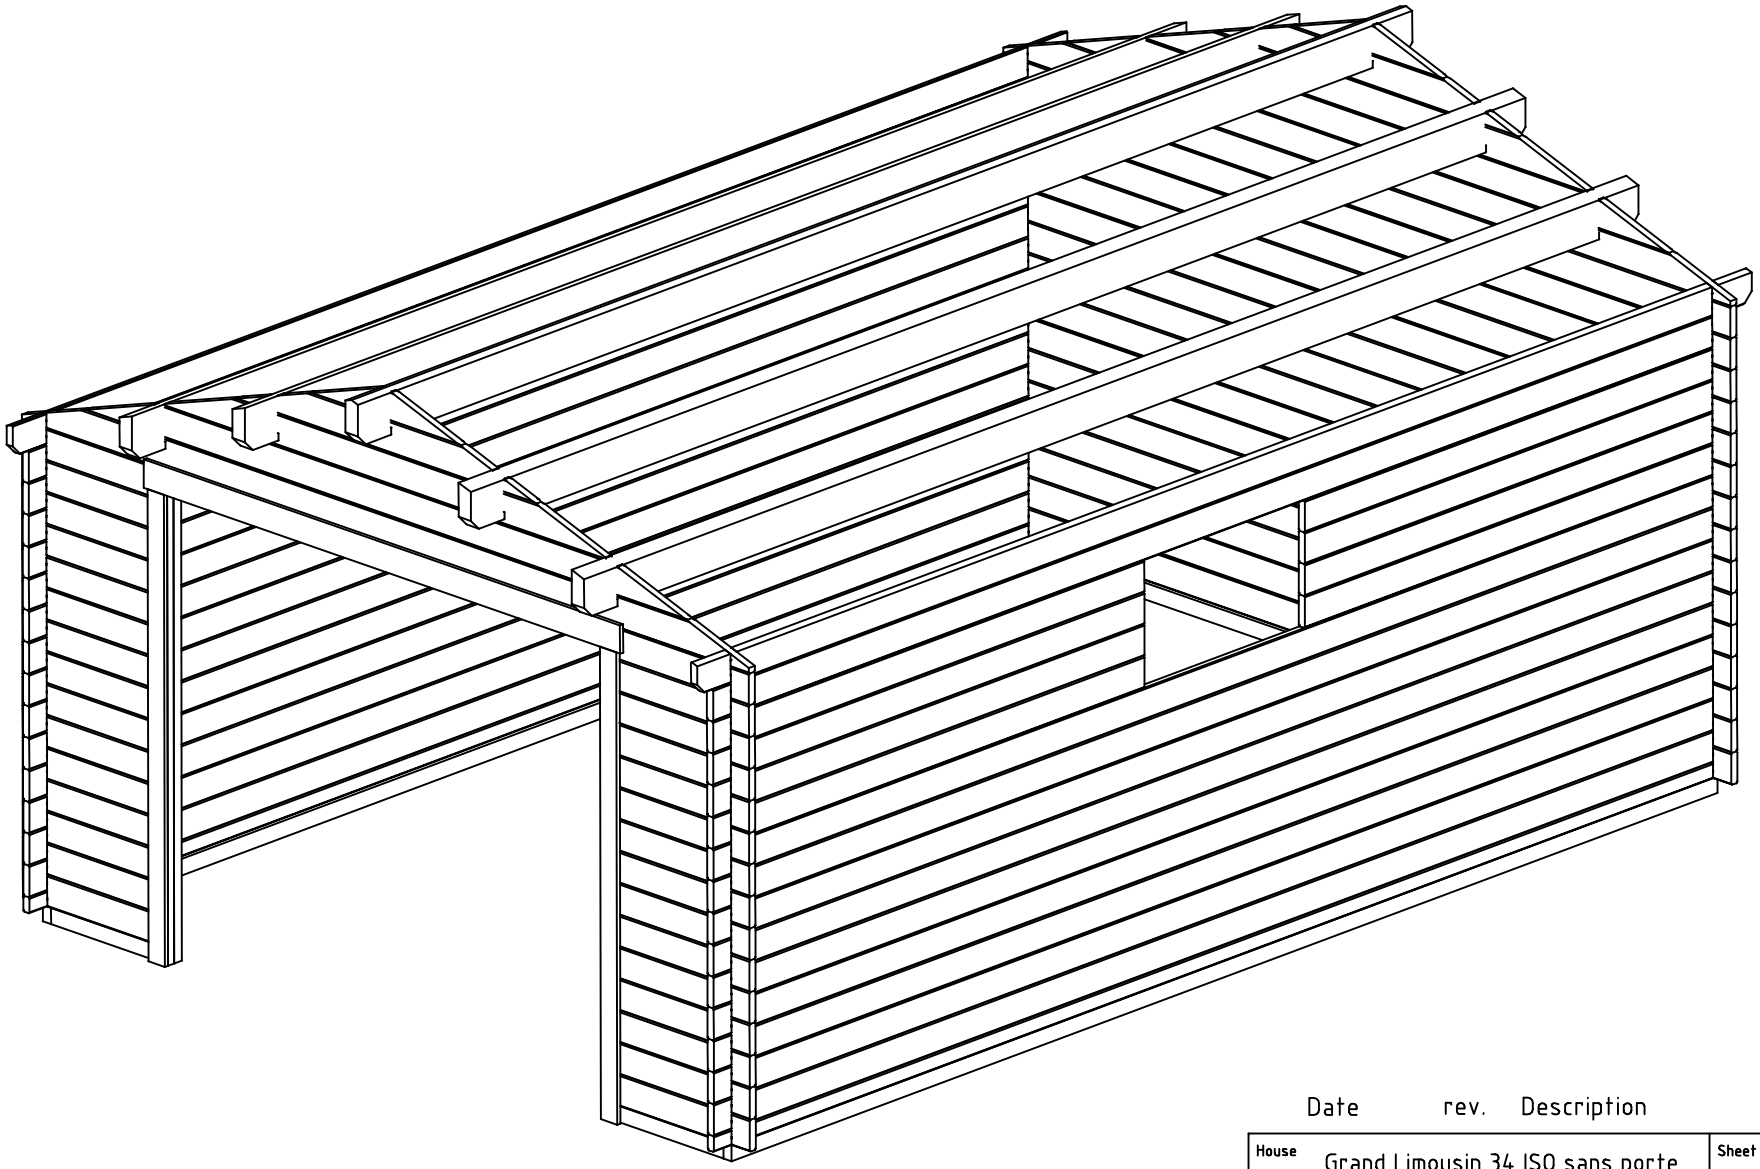



Date	rev.	Description

House	Grand Limousin 34 ISO sans porte	Sheet	1
Drawing	3D Plan	Scale	
Material	34x135	Date	11.12.2019
Drawer	RP	File	Grand Limousin 34 ISO sans porte 3D.dwg





Date	rev.	Description

House	Grand Limousin 34 ISO sans porte	Sheet	2
Drawing	3D Plan	Scale	
Material	34x135	Date	11.12.2019
Drawer	RP	File	Grand Limousin 34 ISO sans porte 3D.dwg

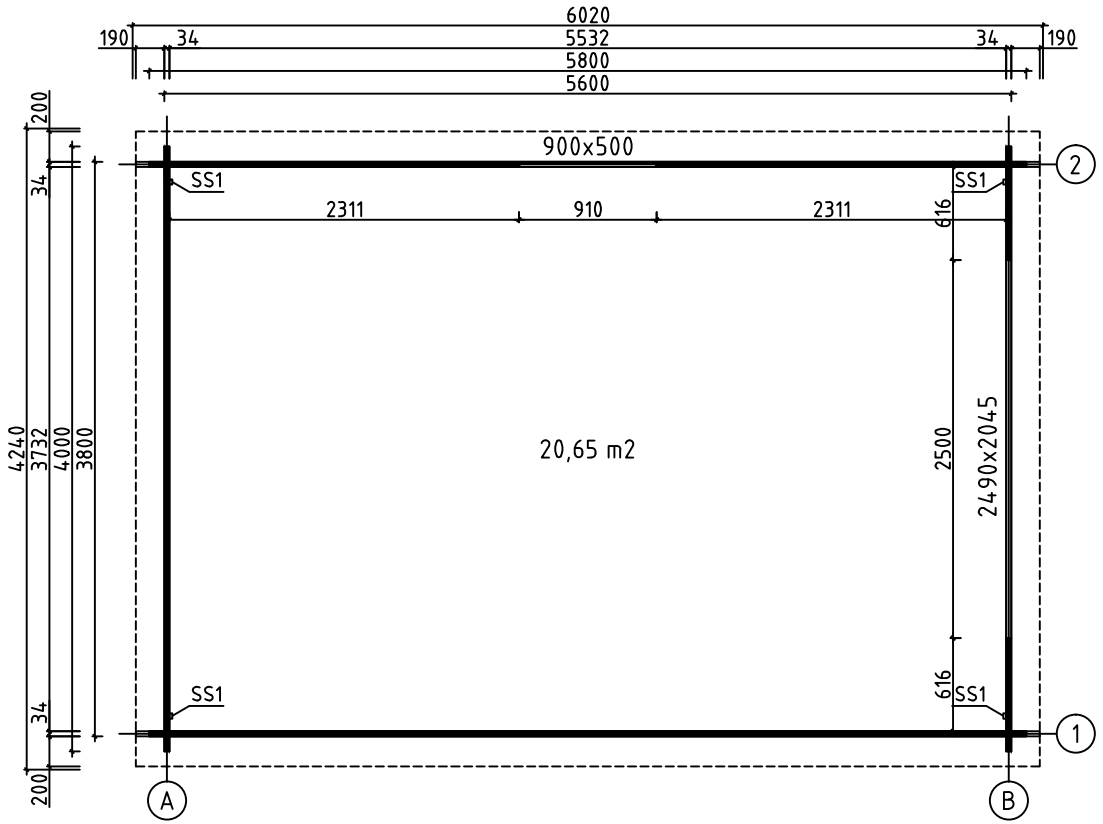



House	Grand Limousin 34 ISO sans porte	Sheet	3
Drawing	PLAN DE MASSE	Scale	1:50
Material	34x135	Date	11.12.2019
Drawer	RP	File	Grand Limousin 34 ISO sans porte.dwg

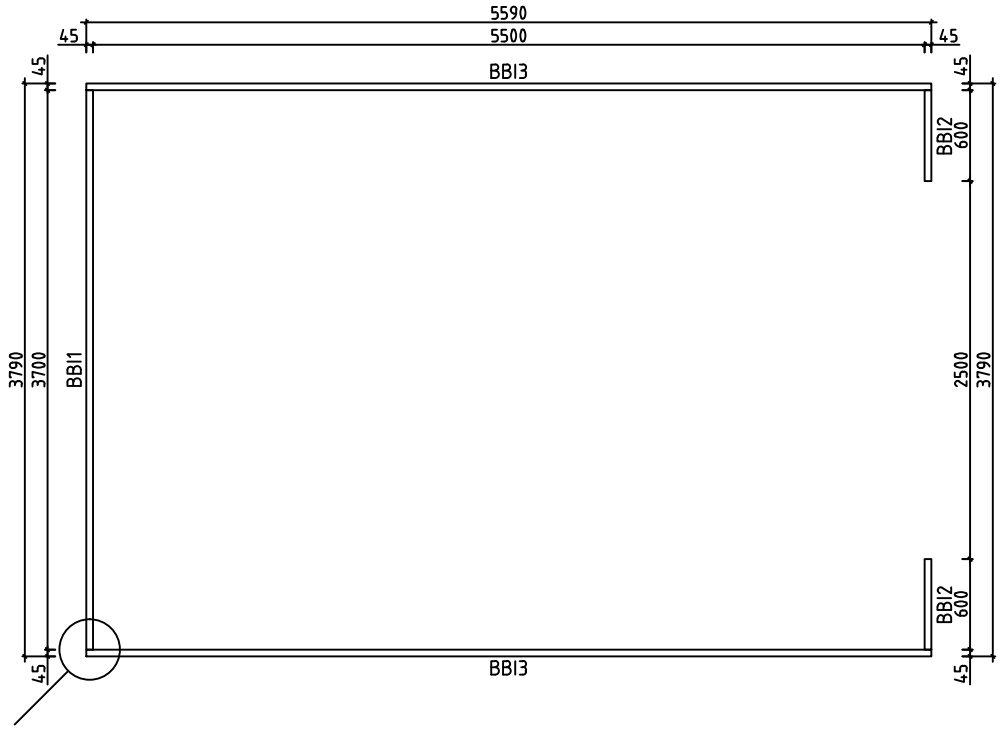

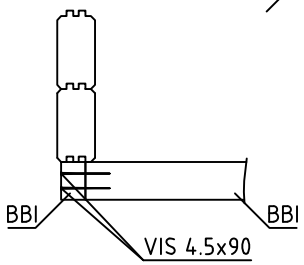


House	Grand Limousin 34 ISO sans porte	Sheet	4
Drawing	LAMBOURDES	Scale	1:50
Material	45x70	Date	11.12.2019
Drawer	RP	File	Grand Limousin 34 ISO sans porte.dwg

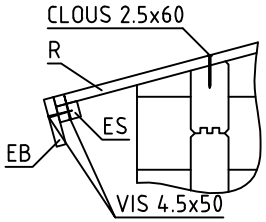


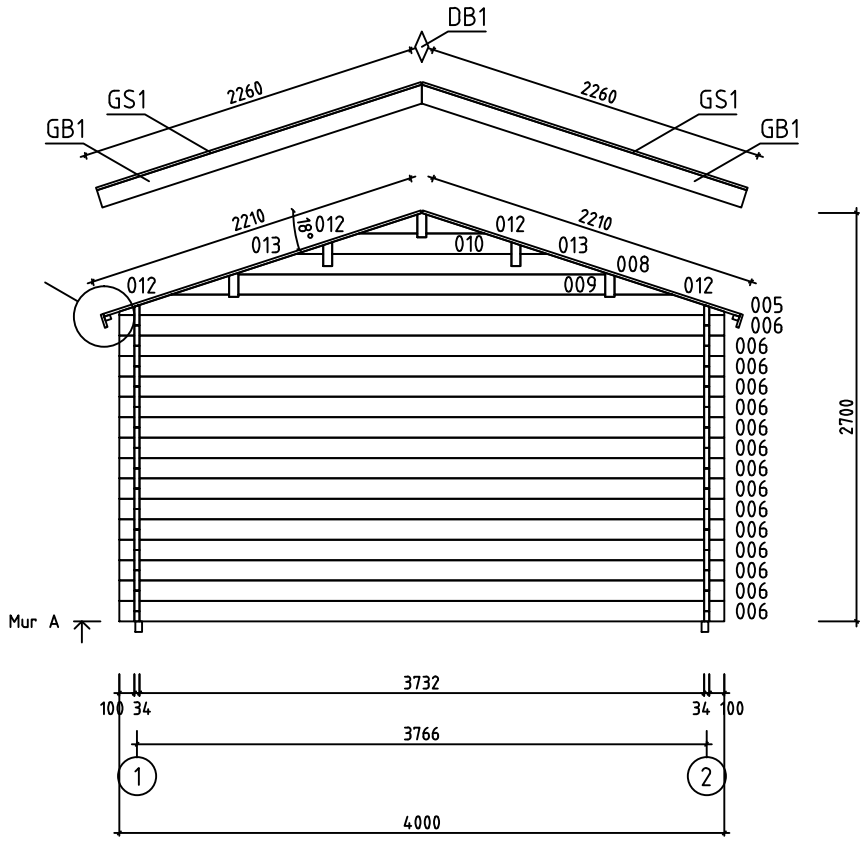


House	Grand Limousin 34 ISO sans porte	Sheet	5
Drawing	MUR A	Scale	1:50
Material	34x135	Date	11.12.2019
Drawer	RP	File	Grand Limousin 34 ISO sans porte.dwg

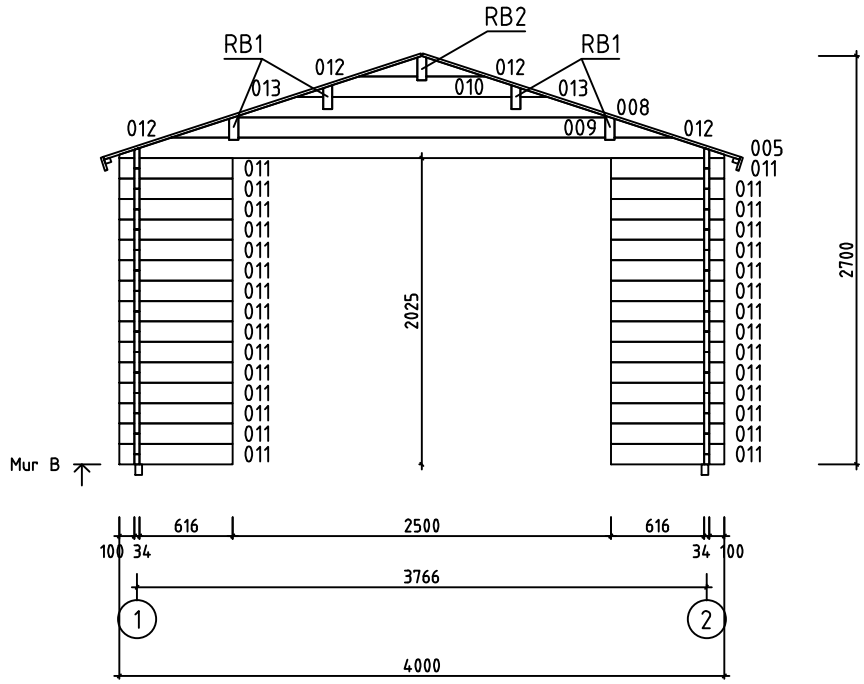












House	Grand Limousin 34 ISO sans porte	Sheet	6
Drawing	MUR B	Scale	1:50
Material	34x135	Date	11.12.2019
Drawer	RP	File	Grand Limousin 34 ISO sans porte.dwg

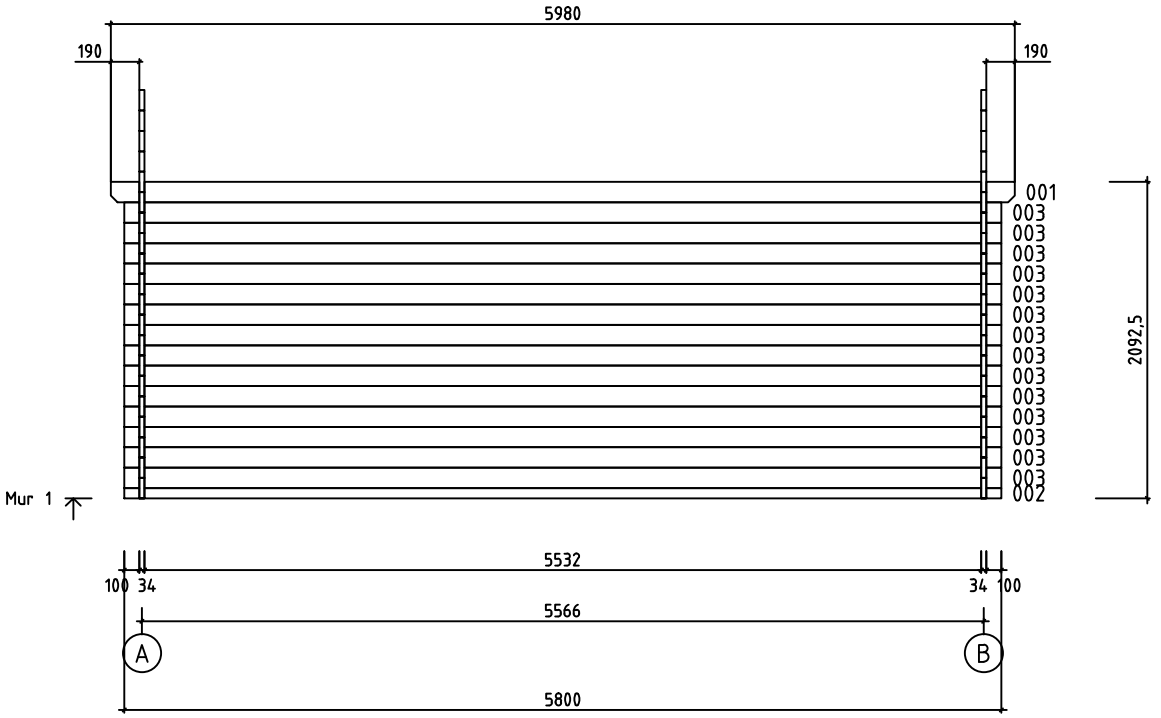



House	Grand Limousin 34 ISO sans porte	Sheet	7
Drawing	MUR 1	Scale	1:50
Material	34x135	Date	11.12.2019
Drawer	RP	File	Grand Limousin 34 ISO sans porte.dwg

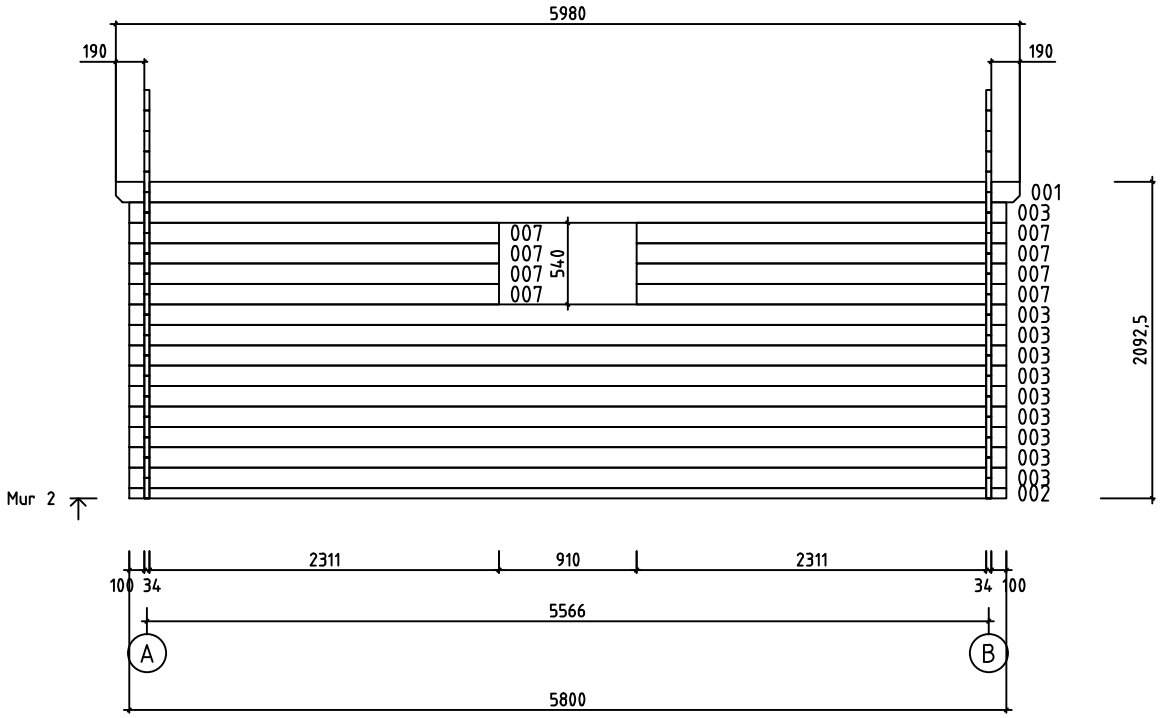


House	Grand Limousin 34 ISO sans porte	Sheet	8
Drawing	MUR 2	Scale	1:50
Material	34x135	Date	11.12.2019
Drawer	RP	File	Grand Limousin 34 ISO sans porte.dwg

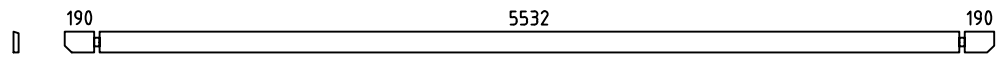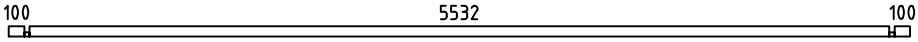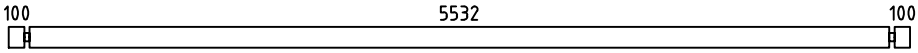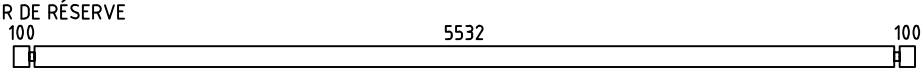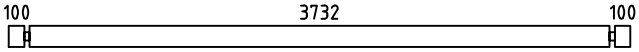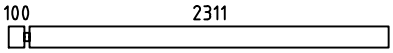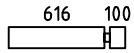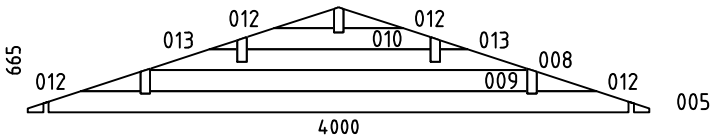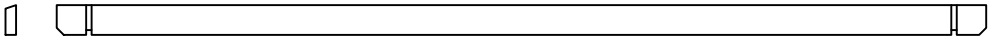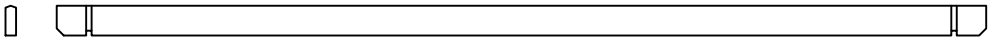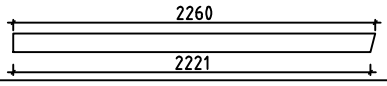Pos	Spécification	PZS	Profile (mm)	L (mm)
001		2	34x135	5980
002		2	34x68	5800
003		24	34x135	5800
004	MADRIER DE RÉSERVE 	1	34x135	5800
006		15	34x135	4000
007		8	34x135	2445
011		30	34x135	750
WA-1 WB-1		2	34x665	4000
HB	MADRIERS D´ASSEMBLAGE 	2	34x135	300
BBI3	LAMBOURDES IMM	2	45x70	5590
BBI1	LAMBOURDES IMM	1	45x70	3700
BBI2	LAMBOURDES IMM	2	45x70	600
RB1	SOLIVES DE PLAFOND 	4	68x190	5980
RB2	SOLIVES DE PLAFOND 	1	68x190	5980
FS1	MADRIER DE FIXATION DU MOTEUR ÉLECTRQUE 	1	45x90	3880
R1	VOLIGES  ou	106+2 138+2	18x114 18x88	2210
GB1	PLANCHE DE RIVE 	4	18x120	2260
GS1	BAGUETTES POUR FIXER LES PLANCHES DE RIVE 	4	18x70	2260
EB1	LATTES SOUS VOLIGES 	4	18x90	2990
ES1	BAGUETTES POUR FIXER LES LATTES SOUS VOLIGES 	4	30x40	2990
DB1	ELÉMENTS DE DÉCORATION 	2	18x90	200
SS1	BAGUETTE DE TEMPETE TYPE 2	4	18x35	1990
LCM	CONNECTEUR MÉTALLIQUE 	2	45	135
	VISSER POUR SS1	8	M8	90

House	Material	File	Sheet
Grand Limousin 34 ISO sans porte		Grand Limousin 34 ISO sans porte.dwg	9

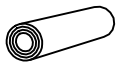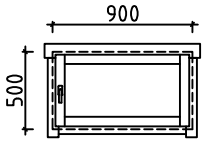Pos	Spécification	PZS	Profile (mm)	L (mm)
	RONDELLE POUR SS1 	8	M8	
	ÉCROU POUR SS1 	8	M8	
	CLOUS POUR LE REVÉTEMENT DE TOIT	360	⌀2.5	20
	CLOUS POUR R1	560	⌀2.5	60
	VIS POUR LCM	24	⌀3.5	35
	VIS POUR GB1, GS1, EB1, ES1, DB1, L1, L2	110	⌀4.5	50
	VIS POUR FS1, P1, P2, P3, P4 BBI1, BBI2, BBI3	30	⌀4.5	90
	VIS POUR WA-1, WB-1, RB1, RB2 	40	⌀6.0	160
	REVÉTEMENT DE TOIT 	3,0	R = 15m	
	FENÉTRE (droit) AST_ISO_KP_AL_PL P   	1 1 1	900	500

House	Material	File	Sheet
Grand Limousin 34 ISO sans porte		Grand Limousin 34 ISO sans porte.dwg	10

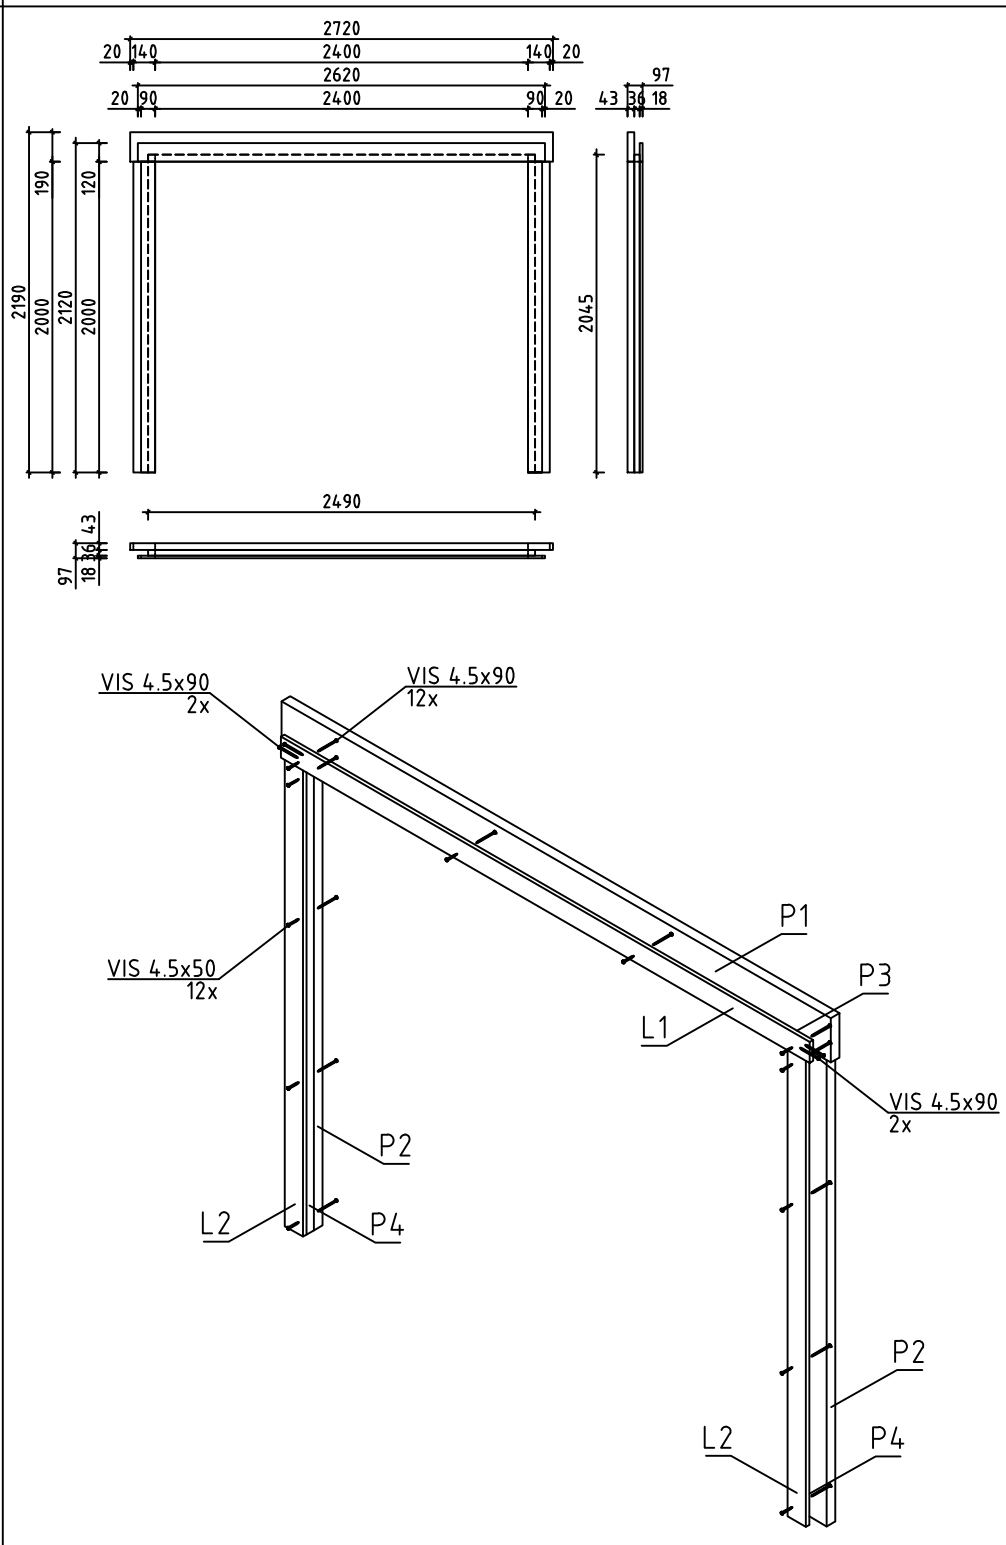Pos	Spécification	PZS	Profile (mm)	L (mm)
P1	TRAVERSE HAUTE	1	43x190	2720
P2	MONTANT DU CADRE	2	43x140	2000
P3	MONTANT DU CADRE	1	45x36	2400
P4	MONTANT DU CADRE	2	45x36	2045
L1	TRAVERSE HAUTE	1	18x120	2620
L2	TRAVERSE HAUTE	2	18x90	2000
		1	97x2190	2720

House	Material	File	Sheet
Grand Limousin 34 ISO sans porte		Grand Limousin 34 ISO sans porte.dwg	11

#001	1,2	5980	2
#002	1,2	5800	2
#003	1,2	5800	24
#004		5800	1
#005	A,B	4000	2
#006	A	4000	15
#007	2	2445	8
#008	A,B	2428	2
#009	A,B	2428	2
#010	A,B	1184	2
#011	B	750	30
#012	A,B	385	8
#013	A,B	177	4