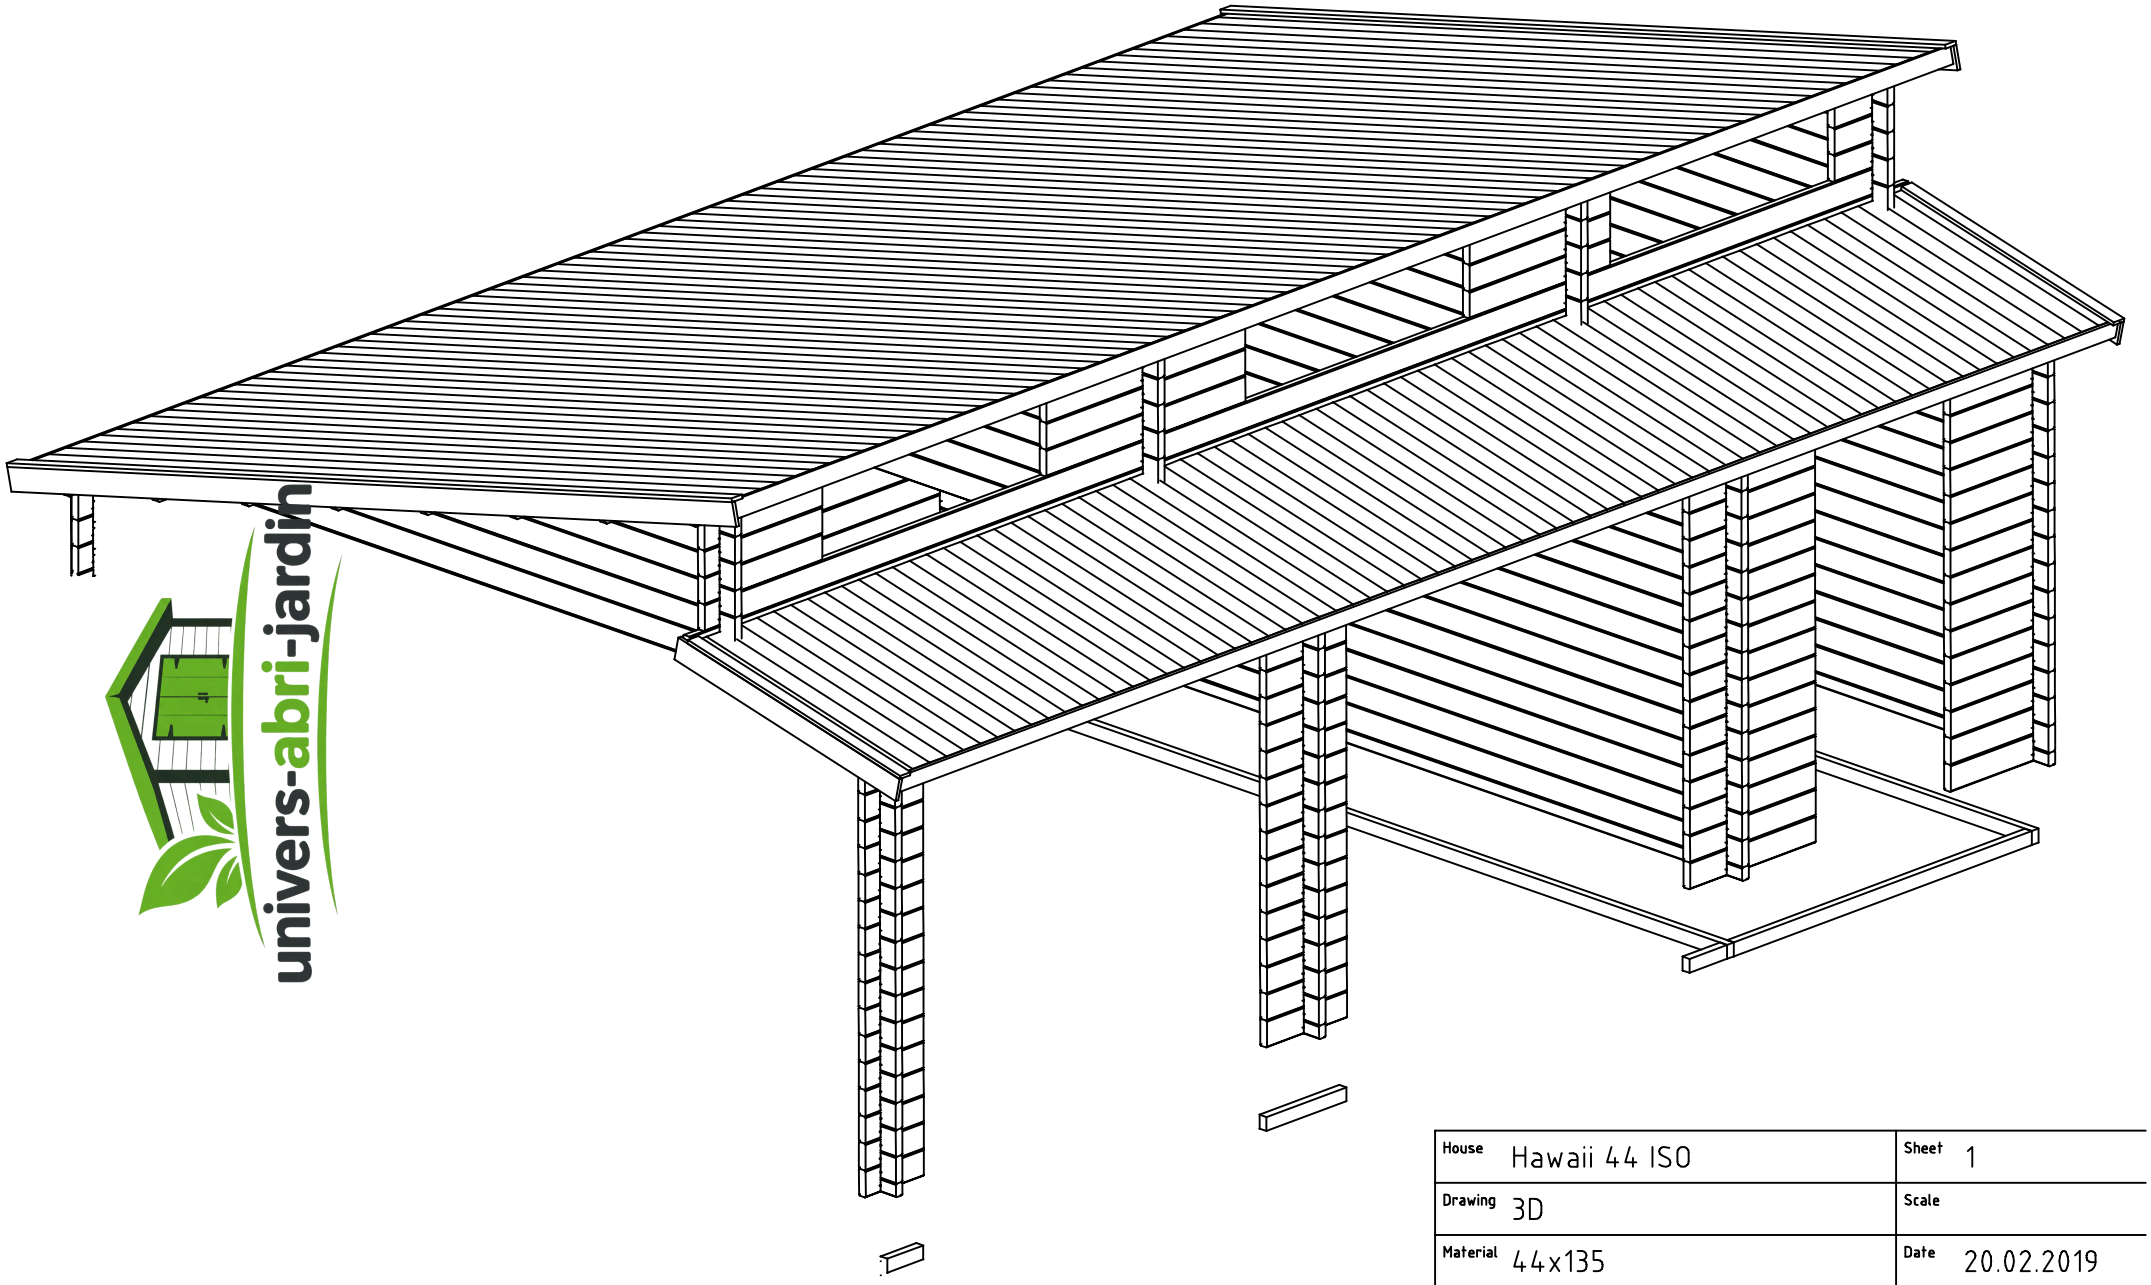
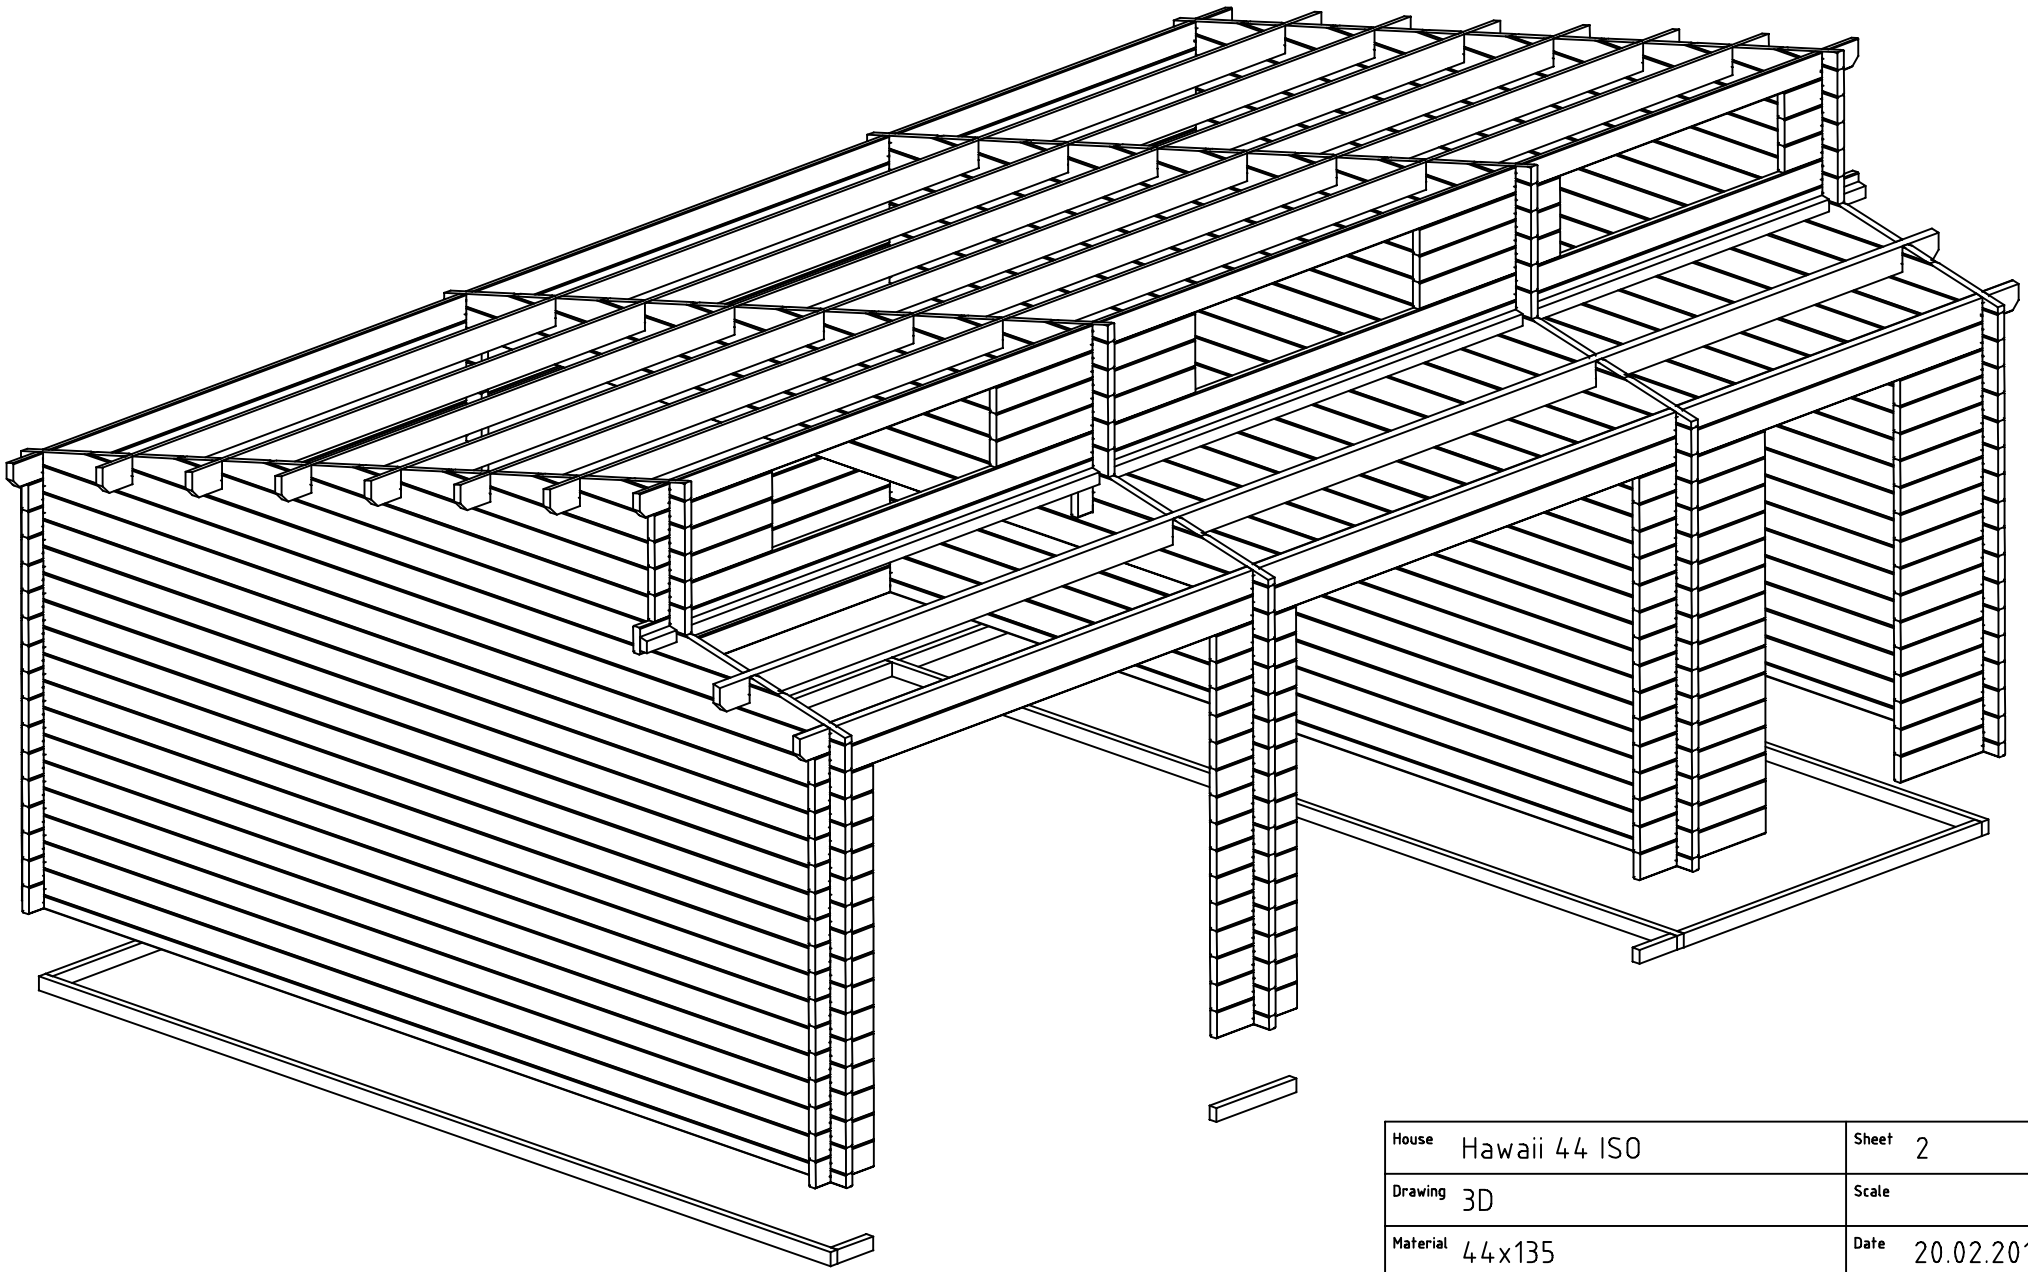
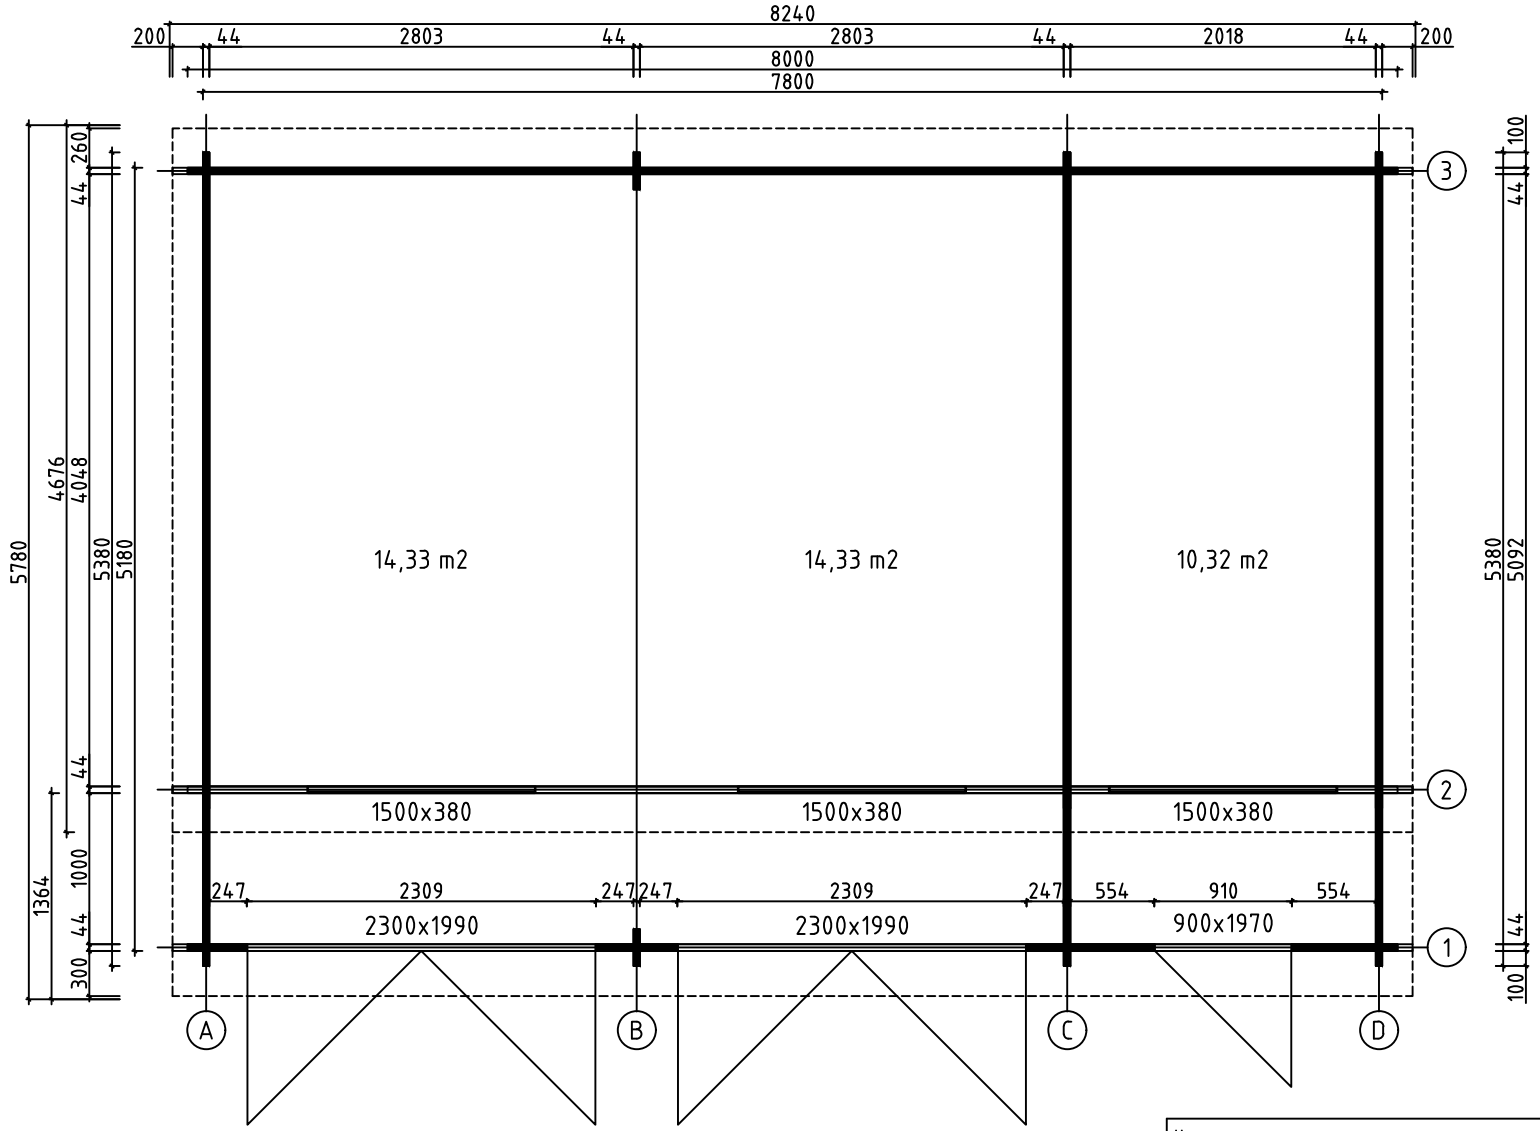


univers-abri-jardin


House	Hawaii 44 ISO	Sheet	1
Drawing	3D	Scale	
Material	44x135	Date	20.02.2019
Drawer	RP	File	Hawaii 44 ISO 3D.dwg




House	Hawaii 44 ISO	Sheet	2
Drawing	3D	Scale	
Material	44x135	Date	20.02.2019
Drawer	RP	File	Hawaii 44 ISO 3D.dwg




House	Hawaii 44 ISO	Sheet	3
Drawing	PLAN DE MASSE	Scale	1:50
Material	44x135	Date	20.02.2019
Drawer	RP	File	Hawaii 44 ISO.dwg

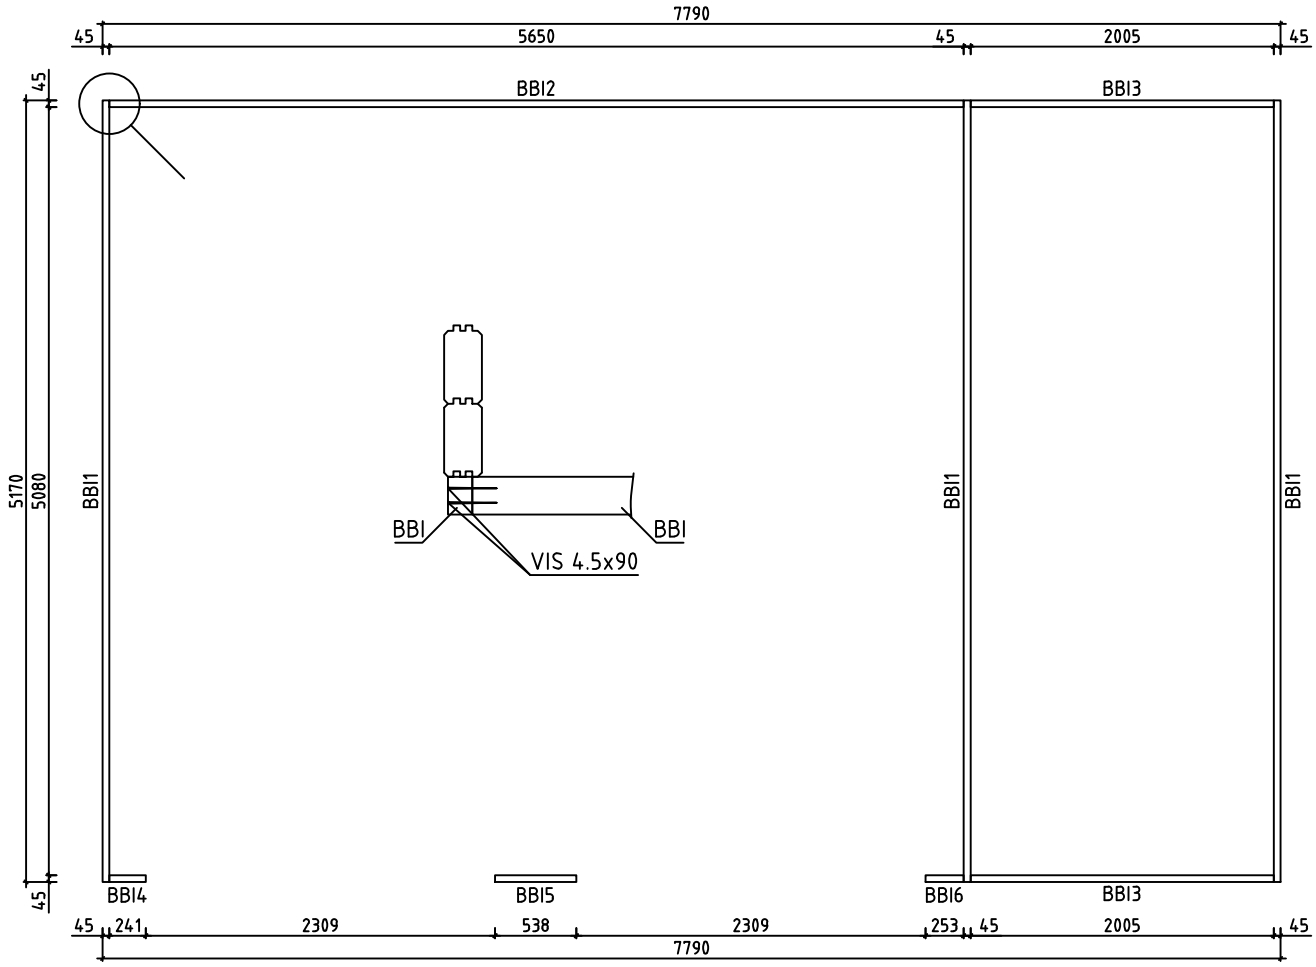



House	Hawaii 44 ISO	Sheet	4
Drawing	FONDATION	Scale	1:50
Material	45x70	Date	20.02.2019
Drawer	RP	File	Hawaii 44 ISO.dwg

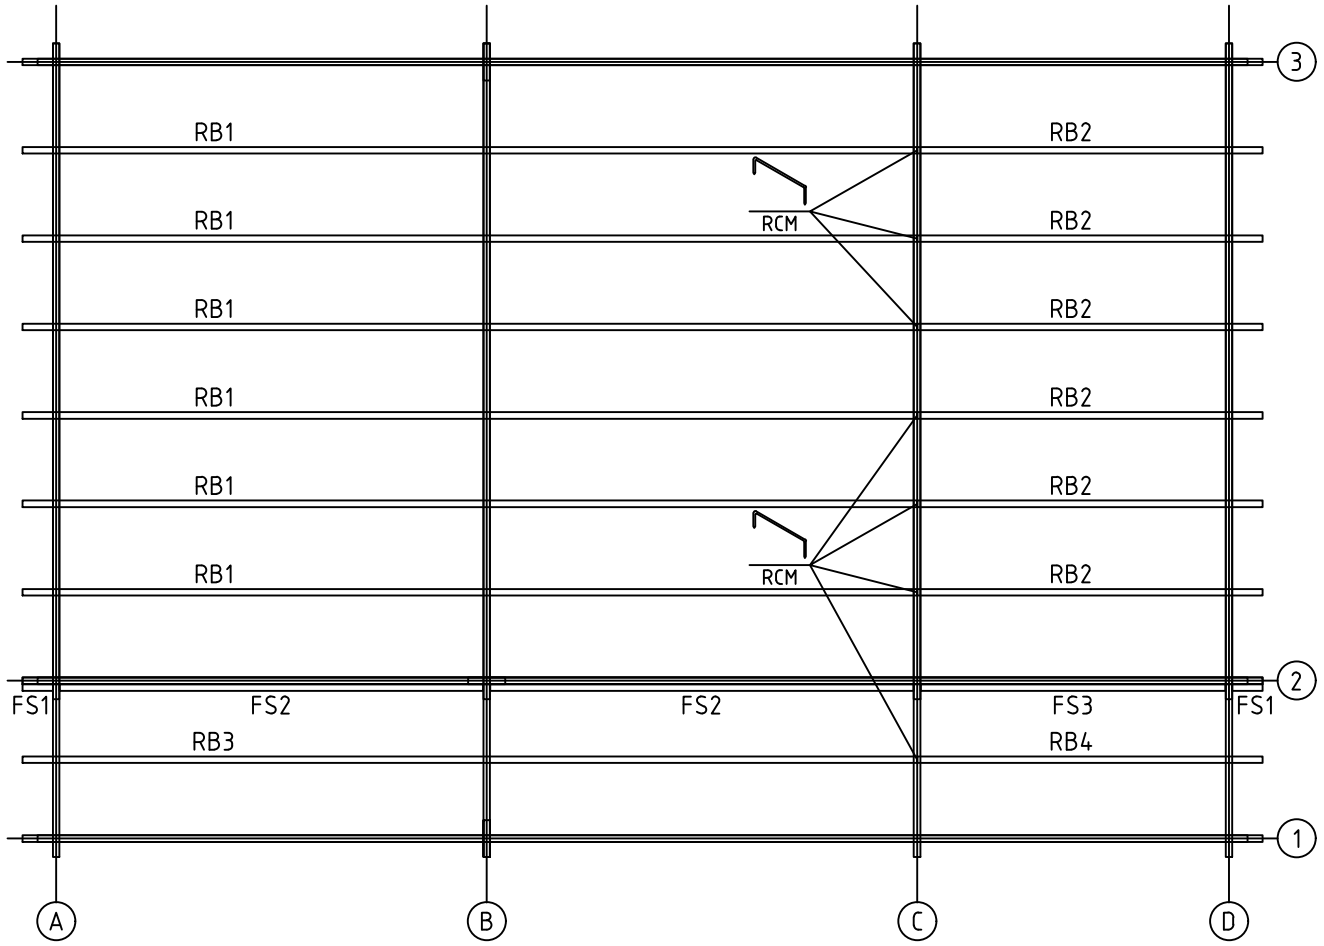


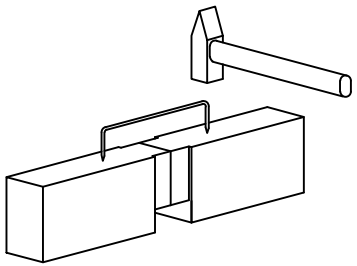


House	Hawaii 44 ISO	Sheet	5
Drawing	SOLIVES DE PLAFOND	Scale	1:50
Material	43x140, 45x70	Date	20.02.2019
Drawer	RP	File	Hawaii 44 ISO.dwg

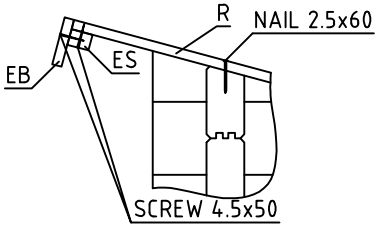

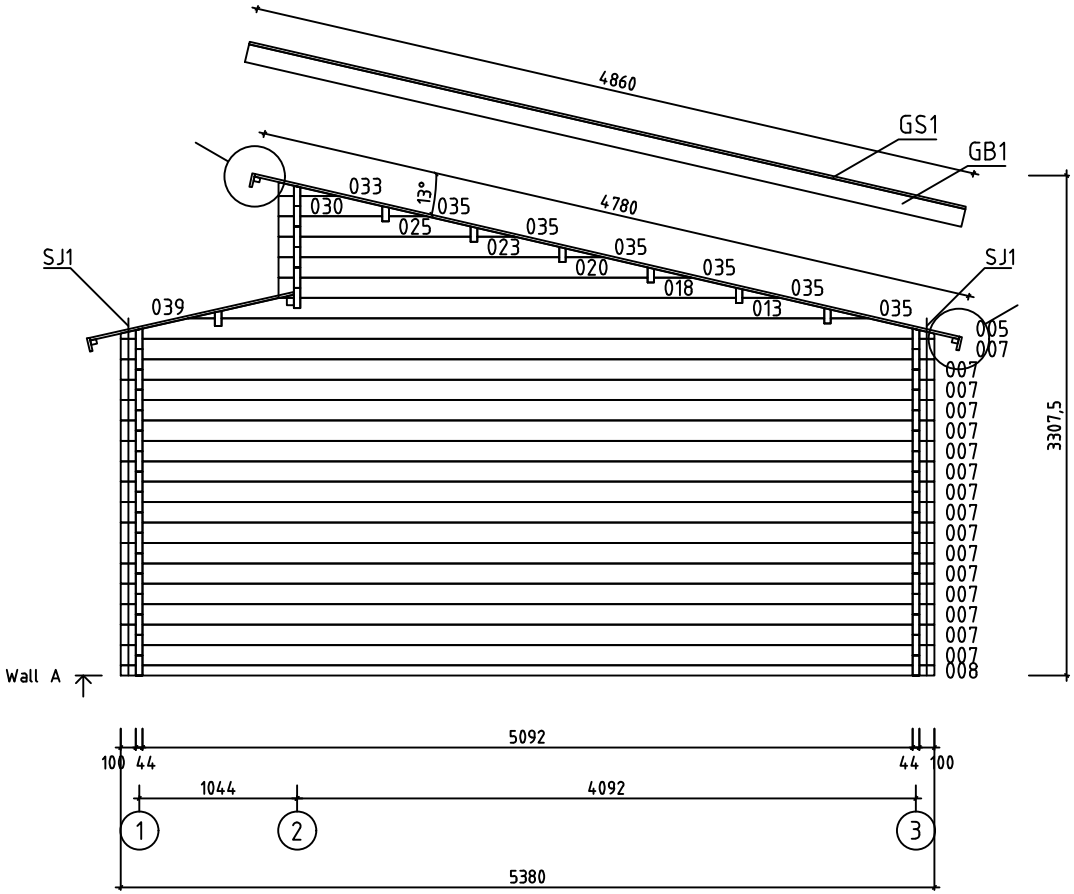


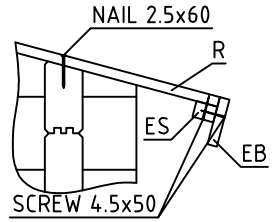


House	Hawaii 44 ISO	Sheet	6
Drawing	WALL A	Scale	1:50
Material	44x135	Date	20.02.2019
Drawer	RP	File	Hawaii 44 ISO.dwg

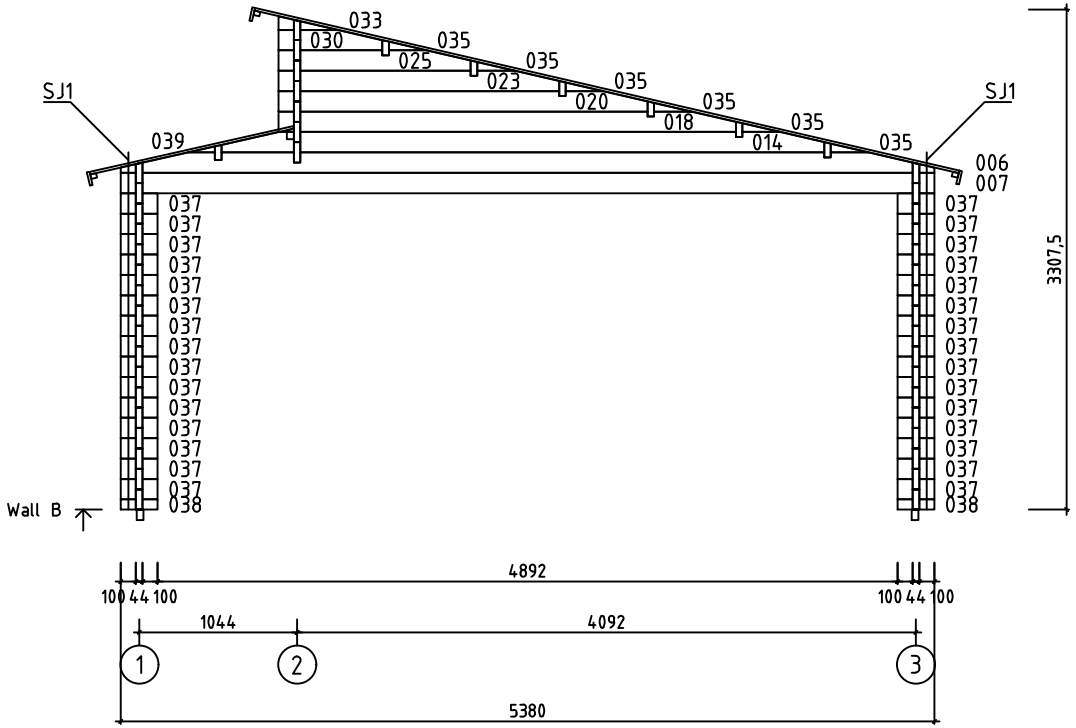



House	Hawaii 44 ISO	Sheet	7
Drawing	WALL B	Scale	1:50
Material	44x135	Date	20.02.2019
Drawer	RP	File	Hawaii 44 ISO.dwg

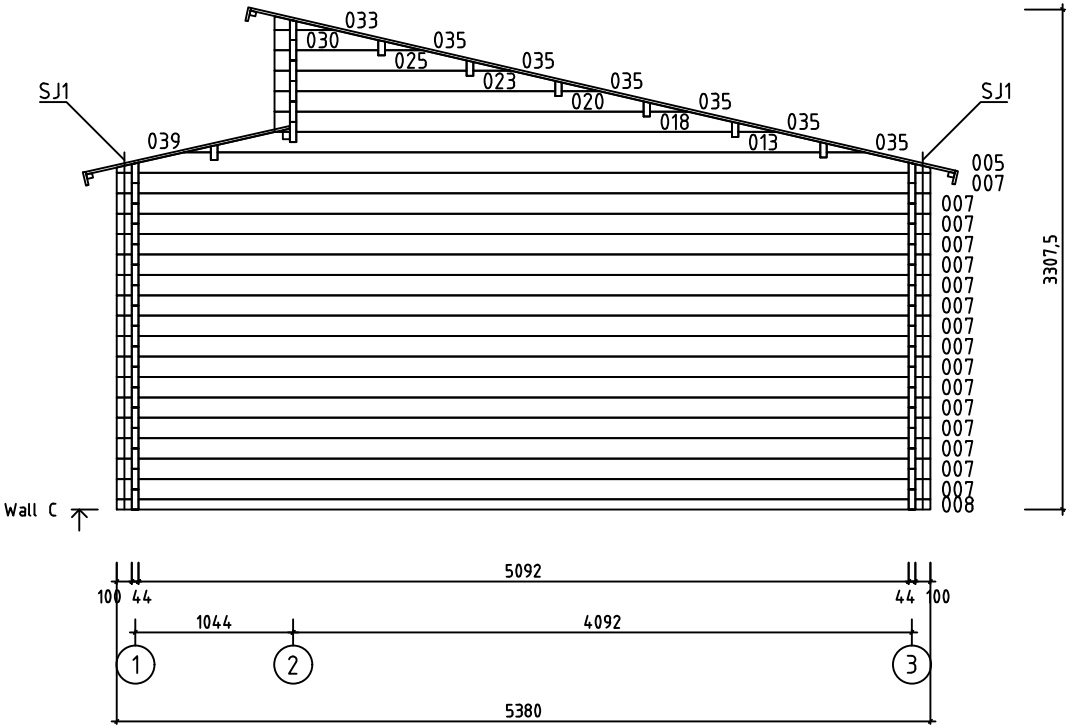


House	Hawaii 44 ISO	Sheet	8
Drawing	WALL C	Scale	1:50
Material	44x135	Date	20.02.2019
Drawer	RP	File	Hawaii 44 ISO.dwg

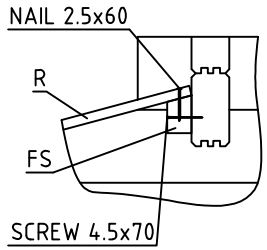


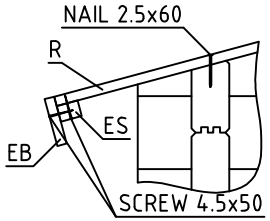

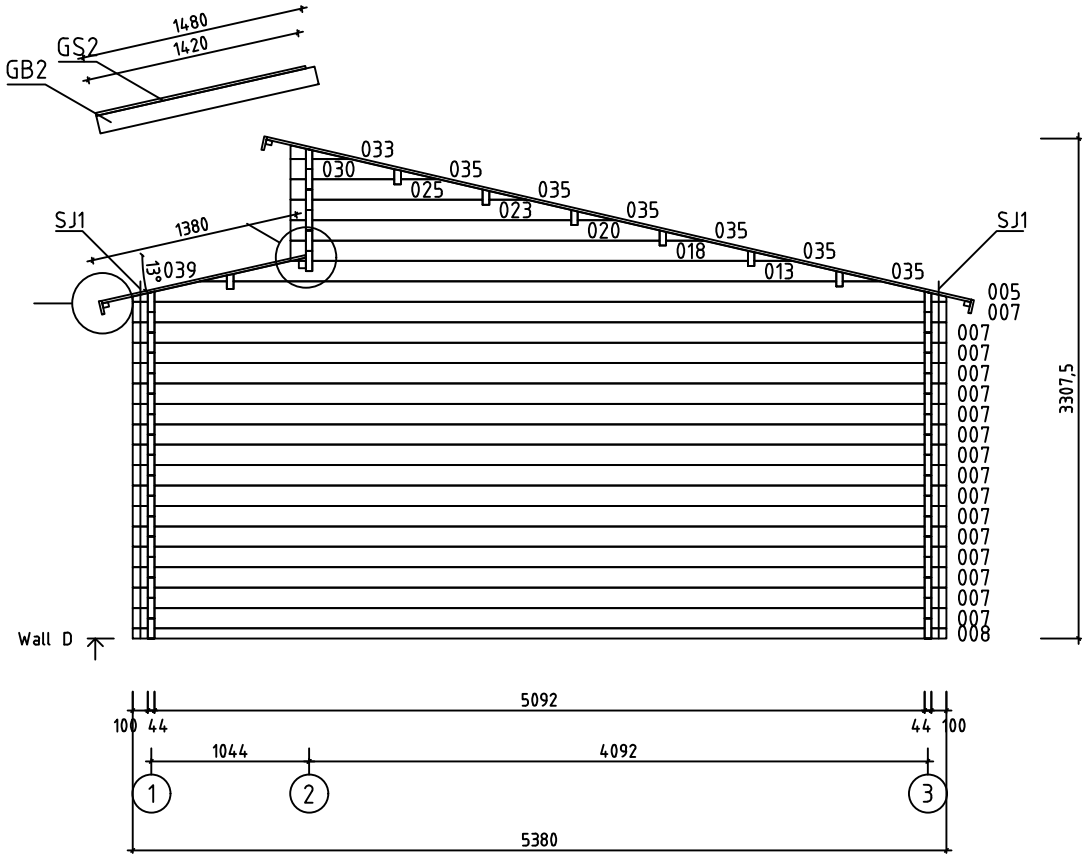


House	Hawaii 44 ISO	Sheet	9
Drawing	WALL D	Scale	1:50
Material	44x135	Date	20.02.2019
Drawer	RP	File	Hawaii 44 ISO.dwg

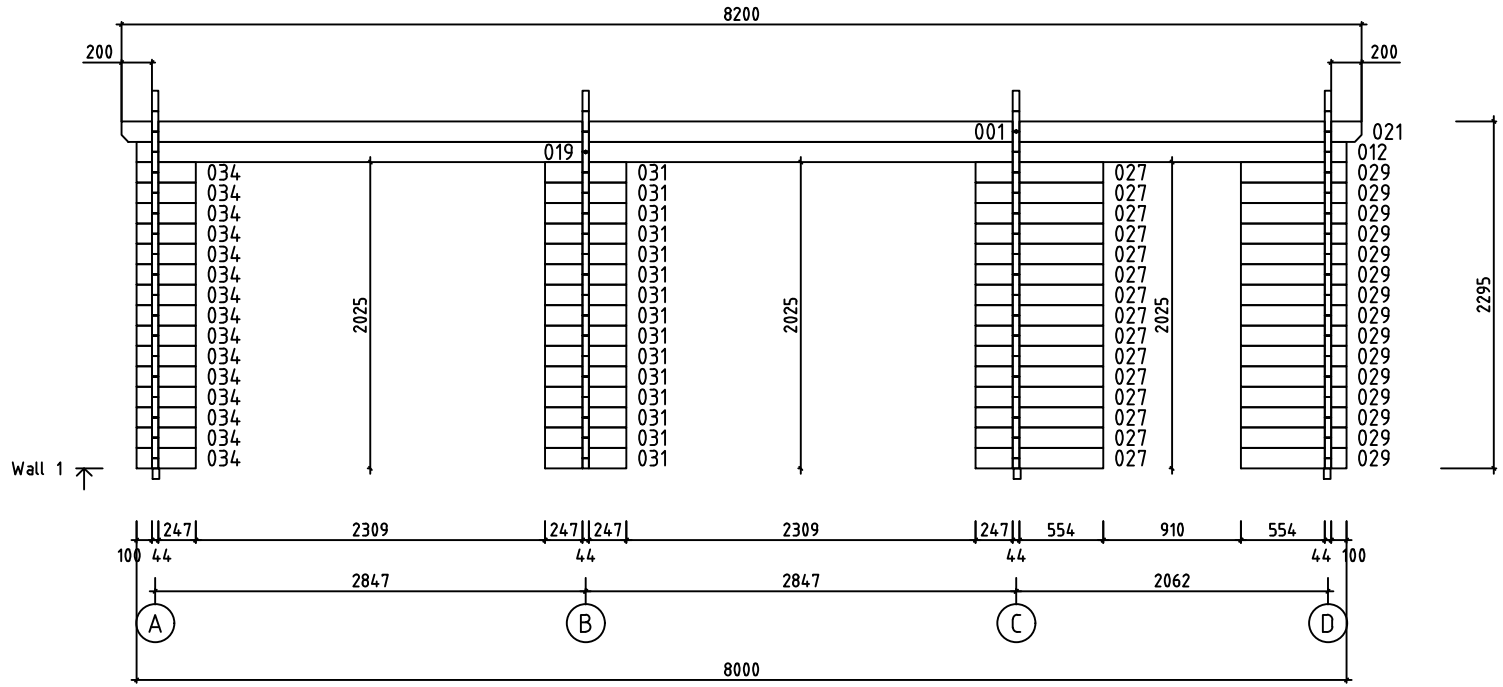


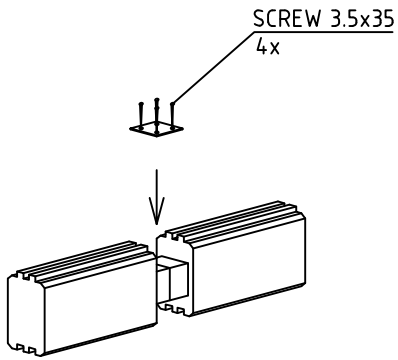






















House	Hawaii 44 ISO	Sheet	10
Drawing	WALL 1	Scale	1:50
Material	44x135	Date	20.02.2019
Drawer	RP	File	Hawaii 44 ISO.dwg

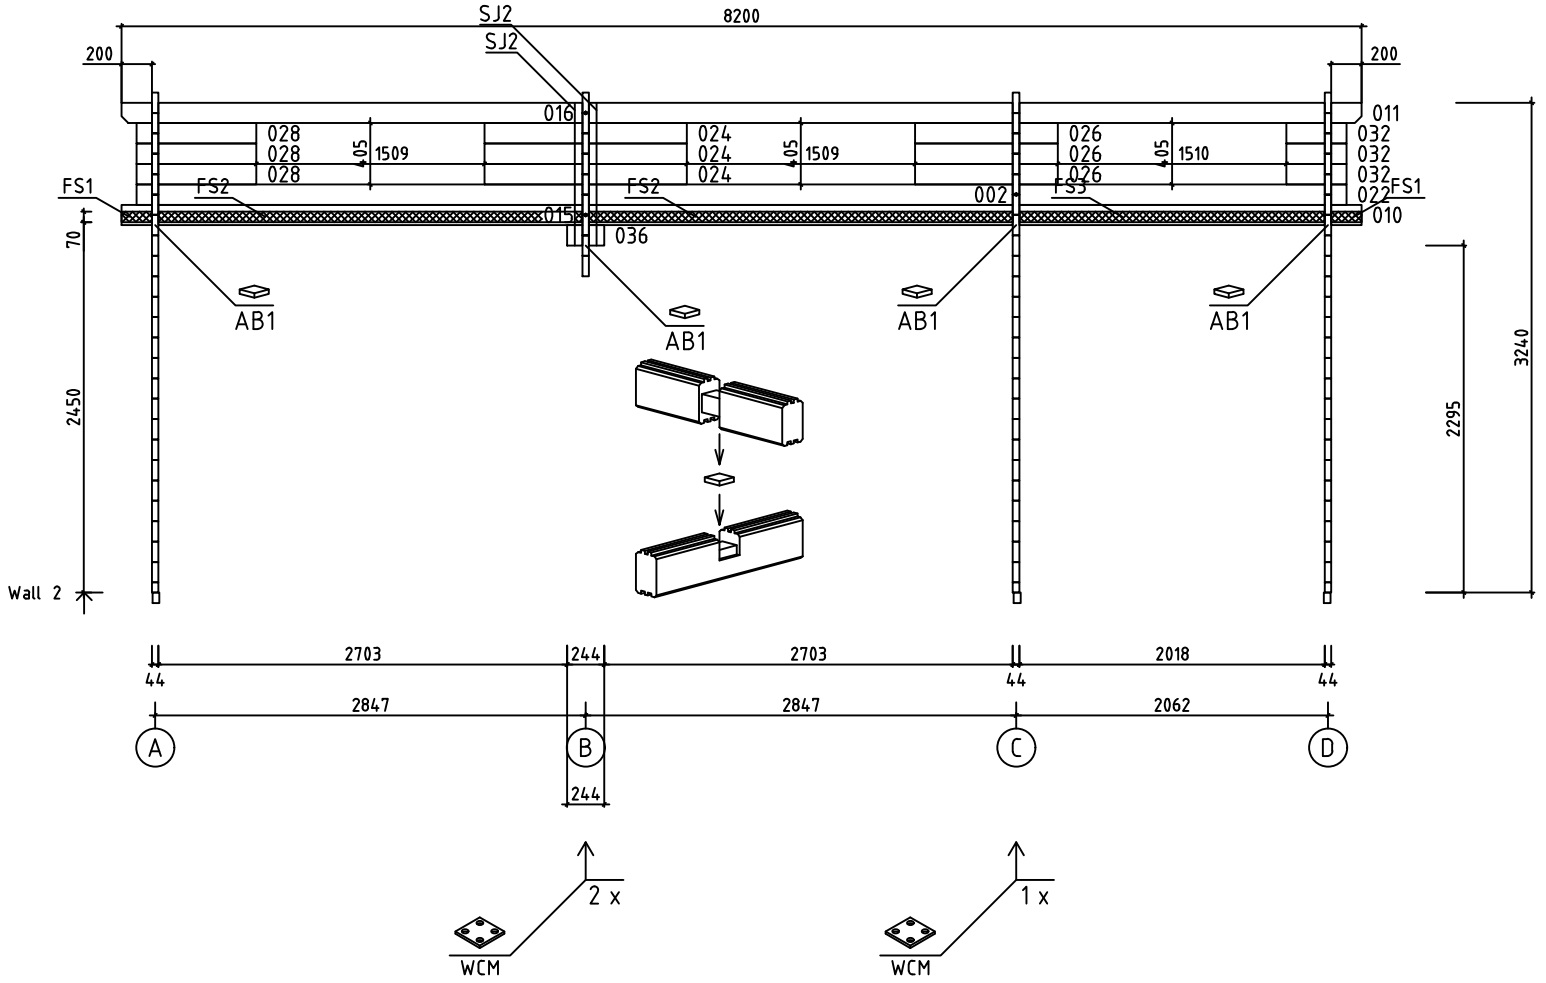








House	Hawaii 44 ISO	Sheet	11
Drawing	WALL 2	Scale	1:50
Material	44x135	Date	20.02.2019
Drawer	RP	File	Hawaii 44 ISO.dwg

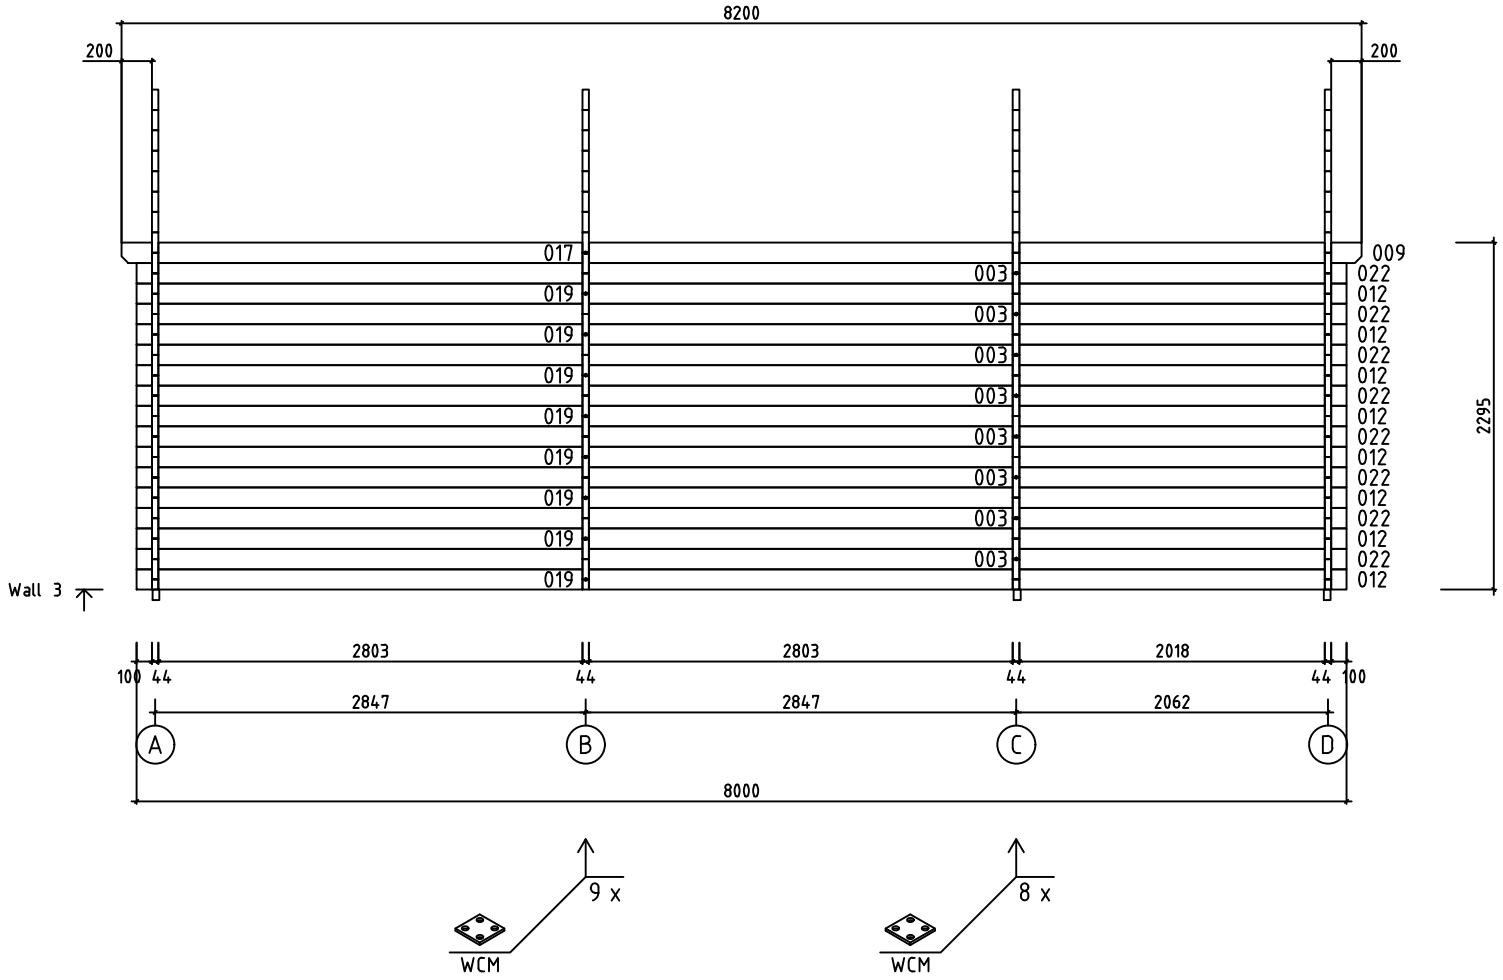


House	Hawaii 44 ISO	Sheet	12
Drawing	WALL 3	Scale	1:50
Material	44x135	Date	20.02.2019
Drawer	RP	File	Hawaii 44 ISO.dwg

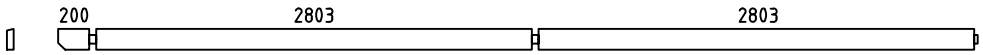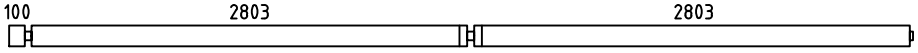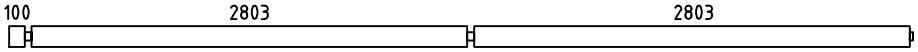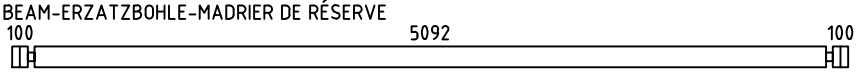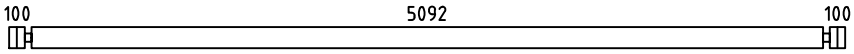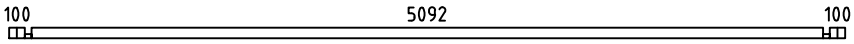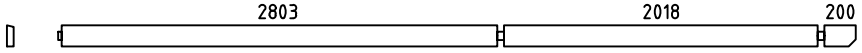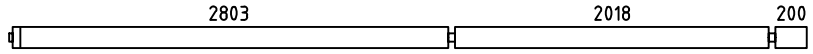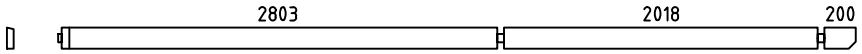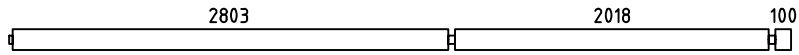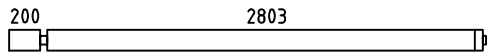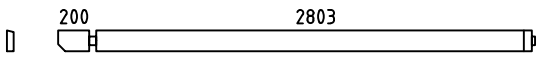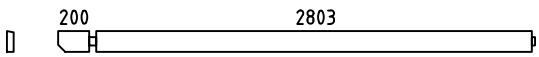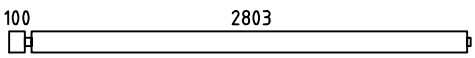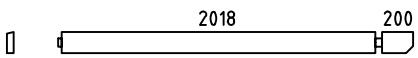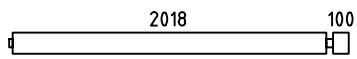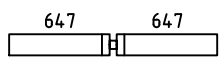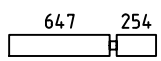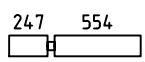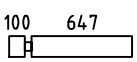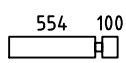Pos	Specification-Bestimmung-Spécification		PCS	Profile (mm)	L (mm)
001			1	44x135	5916
002			1	44x135	5816
003			8	44x135	5816
004	SPARE BEAM-ERZATZBOHLE-MADRIER DE RÉSERVE 		1	44x135	5380
007			49	44x135	5380
008			3	44x68	5380
009			1	44x135	5131
010		PM	1	44x135	5131
011			1	44x135	5131
012			9	44x135	5031
015		PM	1	44x135	3069
016			1	44x135	3069
017			1	44x135	3069
019			9	44x135	2969
021			1	44x135	2284
022			9	44x135	2184
024			3	44x135	1338
026			3	44x135	945
027			15	44x135	845
028			3	44x135	791
029			15	44x135	698
031			15	44x135	538
032			3	44x135	398
034			15	44x135	391
036			1	44x135	244






House Hawaii 44 ISO	Material	File Hawaii 44 ISO.dwg	Sheet 13

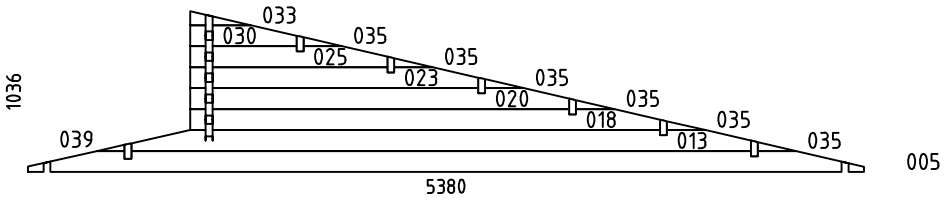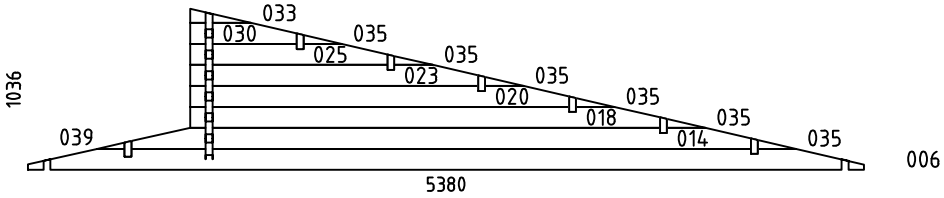 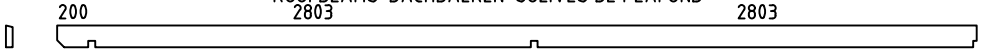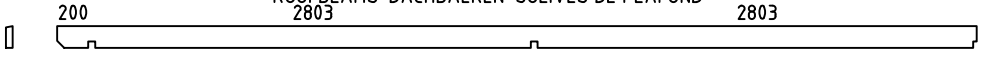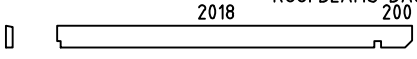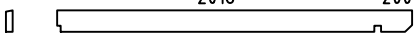Pos	Specification-Bestimmung-Spécification	PCS	Profile (mm)	L (mm)
037		30	44x135	244
038		2	44x68	244
WA-1 WC-1 WD-1		3	44x1036	5380
WB-1		1	44x1036	5380
HB	HIT BLOCK-SCHLAGHÖLZER-MADRIERS D´ASSEMBLAGE 	2	44x135	300
BBI2	BASE FRAME-LAGERHÖLZER-LAMBOURDES  IMM	1	45x70	5650
BBI1	BASE FRAME-LAGERHÖLZER-LAMBOURDES IMM	3	45x70	5170
BBI3	BASE FRAME-LAGERHÖLZER-LAMBOURDES IMM	2	45x70	2005
BBI5	BASE FRAME-LAGERHÖLZER-LAMBOURDES IMM	1	45x70	538
BBI6	BASE FRAME-LAGERHÖLZER-LAMBOURDES IMM	1	45x70	253
BBI4	BASE FRAME-LAGERHÖLZER-LAMBOURDES IMM	1	45x70	241
FS2	FIXING SLAT-BEFESTIGUNGSLEISTE- BAGUETTES POUR FIXER LES VOLIGES 	2	45x70	2800
FS3	FIXING SLAT-BEFESTIGUNGSLEISTE- BAGUETTES POUR FIXER LES VOLIGES 	1	45x70	2015
FS1	FIXING SLAT-BEFESTIGUNGSLEISTE- BAGUETTES POUR FIXER LES VOLIGES 	2	45x70	200
RB1	ROOFBEAMS-DACHBALKEN-SOLIVES DE PLAFOND 	6	43x140	5916
RB3	ROOFBEAMS-DACHBALKEN-SOLIVES DE PLAFOND 	1	43x140	5916
RB2	ROOFBEAMS-DACHBALKEN-SOLIVES DE PLAFOND 	6	43x140	2284
RB4	ROOFBEAMS-DACHBALKEN-SOLIVES DE PLAFOND 	1	43x140	2284
R1	ROOFBOARD-DACHBRETT-VOLIGES or-oder-ou	72+1 94+1	18x114 18x88	4780
R2	ROOFBOARD-DACHBRETT-VOLIGES  or-oder-ou	72+1 94+1	18x114 18x88	1380
GB1	GABLE BOARD-GIEBELBLENDE-PLANCHE DE RIVE 	2	18x120	4860

House Hawaii 44 ISO	Material	File Hawaii 44 ISO.dwg	Sheet 14

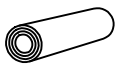Pos	Specification-Bestimmung-Spécification	PCS	Profile (mm)	L (mm)
GB2	GABLE BOARD-GIEBELBLENDE-PLANCHE DE RIVE 	2	18x120	1480
GS1	ROOF FELT FILLET-GIEBELLEISTE-BAGUETTES POUR FIXER LES PLANCHES DE RIVE 	2	18x70	4860
GS2	ROOF FELT FILLET-GIEBELLEISTE-BAGUETTES POUR FIXER LES PLANCHES DE RIVE 	2	18x70	1420
EB1	EAVE BOARD-TRAUFBRETT-LATTES SOUS VOLIGES 	12	18x90	2050
ES1	EAVE SLAT-TRAUFENLEISTE-BAGUETTES POUR FIXER LES LATTES SOUS VOLIGES 	12	30x40	2050
AB1	ASSEMBLING BOARD-MONTAGE BOARD-MUR D´ASSEMBLAGE	4	15x30	30
SJ1	SCREW JOINT-GEWINDESTANGE -TIGES FILETÉS	8	M10	2300
SJ2	SCREW JOINT-GEWINDESTANGE -TIGES FILETÉS	2	M10	970
RCM	ROOFBEAMS CONNECTING METAL-DACHBALKEN BEFESTIGUNGSMETALLE -CONNECTEUR MÉTALLIQUE POUR SOLIVES DE PLAFOND 	7	⌀6.0	200
WCM	WALLBEAMS CONNECTING METAL-WANDBOHLEN BEFESTIGUNG -METALLE-PATTE D´ASSEMBLAGE 	22	25	25
	NAIL-NAGEL-CLOUS FOR-FÜR-POUR COATING FOR ROOF-BESCHICHTUNG FÜR DACH-REVÉTEMENT DE TOIT	820	⌀2.5	20
	NAIL-NAGEL-CLOUS FOR-FÜR-POUR R1, R2	1050	⌀2.5	60
	SCREWS-SCHRAUBEN-VIS FOR-FÜR-POUR WCM	88	⌀3.5	35
	SCREWS-SCHRAUBEN-VIS FOR-FÜR-POUR GB1, GB2, GS1, GS2, EB1, ES1	110	⌀4.5	50
	SCREWS-SCHRAUBEN-VIS FOR-FÜR-POUR FS1, FS2, FS3	30	⌀4.5	70
	SCREWS-SCHRAUBEN-VIS FOR-FÜR-POUR 008, 038 BBI1, BBI2, BBI3, BBI4, BBI5, BBI6	40	⌀4.5	90
	SCREWS-SCHRAUBEN-VIS FOR-FÜR-POUR WA-1, WB-1, WC-1, WD-1 RB1, RB2, RB3, RB4	80	⌀6.0	160
	COATING FOR ROOF-BESCHICHTUNG FÜR DACH-REVÉTEMENT DE TOIT 	7,0	R = 10m	

House Hawaii 44 ISO	Material	File Hawaii 44 ISO.dwg	Sheet 15

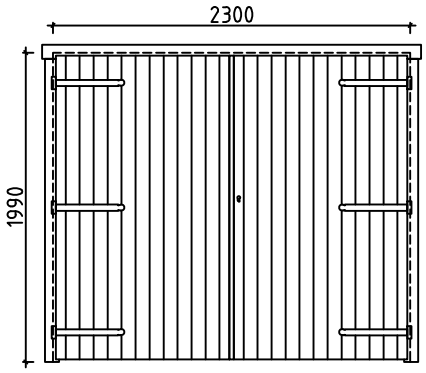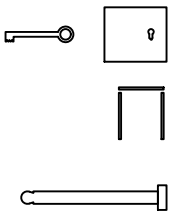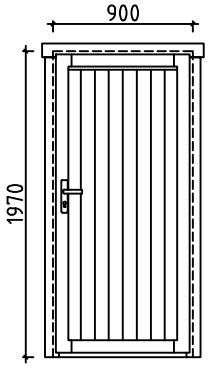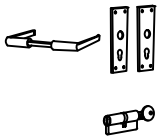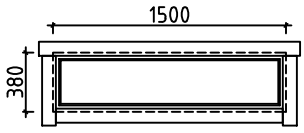Pos	Specification-Bestimmung-Spécification	PCS	Profile (mm)	L (mm)
	GARAGE DOOR-GARAGENTOR-PORTE DE GARAGE (right-rechts-droit) GV P	2	2300	1990
	 	2 2 12		
	DOOR-TÜR-PORTE (right-rechts-droit) ORT_ECO P	1	900	1970
	 	1 1		
	WINDOW-FENSTER-FENÉTRE (closed-feststehend-fermé) ORT_ECO_K	3	1500	380
				

House Hawaii 44 ISO	Material	File Hawaii 44 ISO.dwg	Sheet 16

#001	1	5916	1
#002	2	5816	1
#003	3	5816	8
#004		5380	1
#005	A,C,D	5380	3
#006	B	5380	1
#007	A,B,C,D	5380	49
#008	A,C,D	5380	3
#009	3	5131	1
#010	2	5131	1
#011	2	5131	1
#012	1,3	5031	9
#013	A,C,D	3987	3
#014	B	3987	1
#015	2	3069	1
#016	2	3069	1
#017	3	3069	1
#018	A,B,C,D	3024	4
#019	1,3	2969	9
#020	A,B,C,D	2439	4
#021	1	2284	1
#022	2,3	2184	9
#023	A,B,C,D	1855	4
#024	2	1338	3
#025	A,B,C,D	1270	4
#026	2	945	3
#027	1	845	15
#028	2	791	3
#029	1	698	15
#030	A,B,C,D	685	4
#031	1	538	15
#032	2	398	3
#033	A,B,C,D	392	4
#034	1	391	15
#035	A,B,C,D	248	24
#036	2	244	1
#037	B	244	30
#038	B	244	2
#039	A,B,C,D	179	4