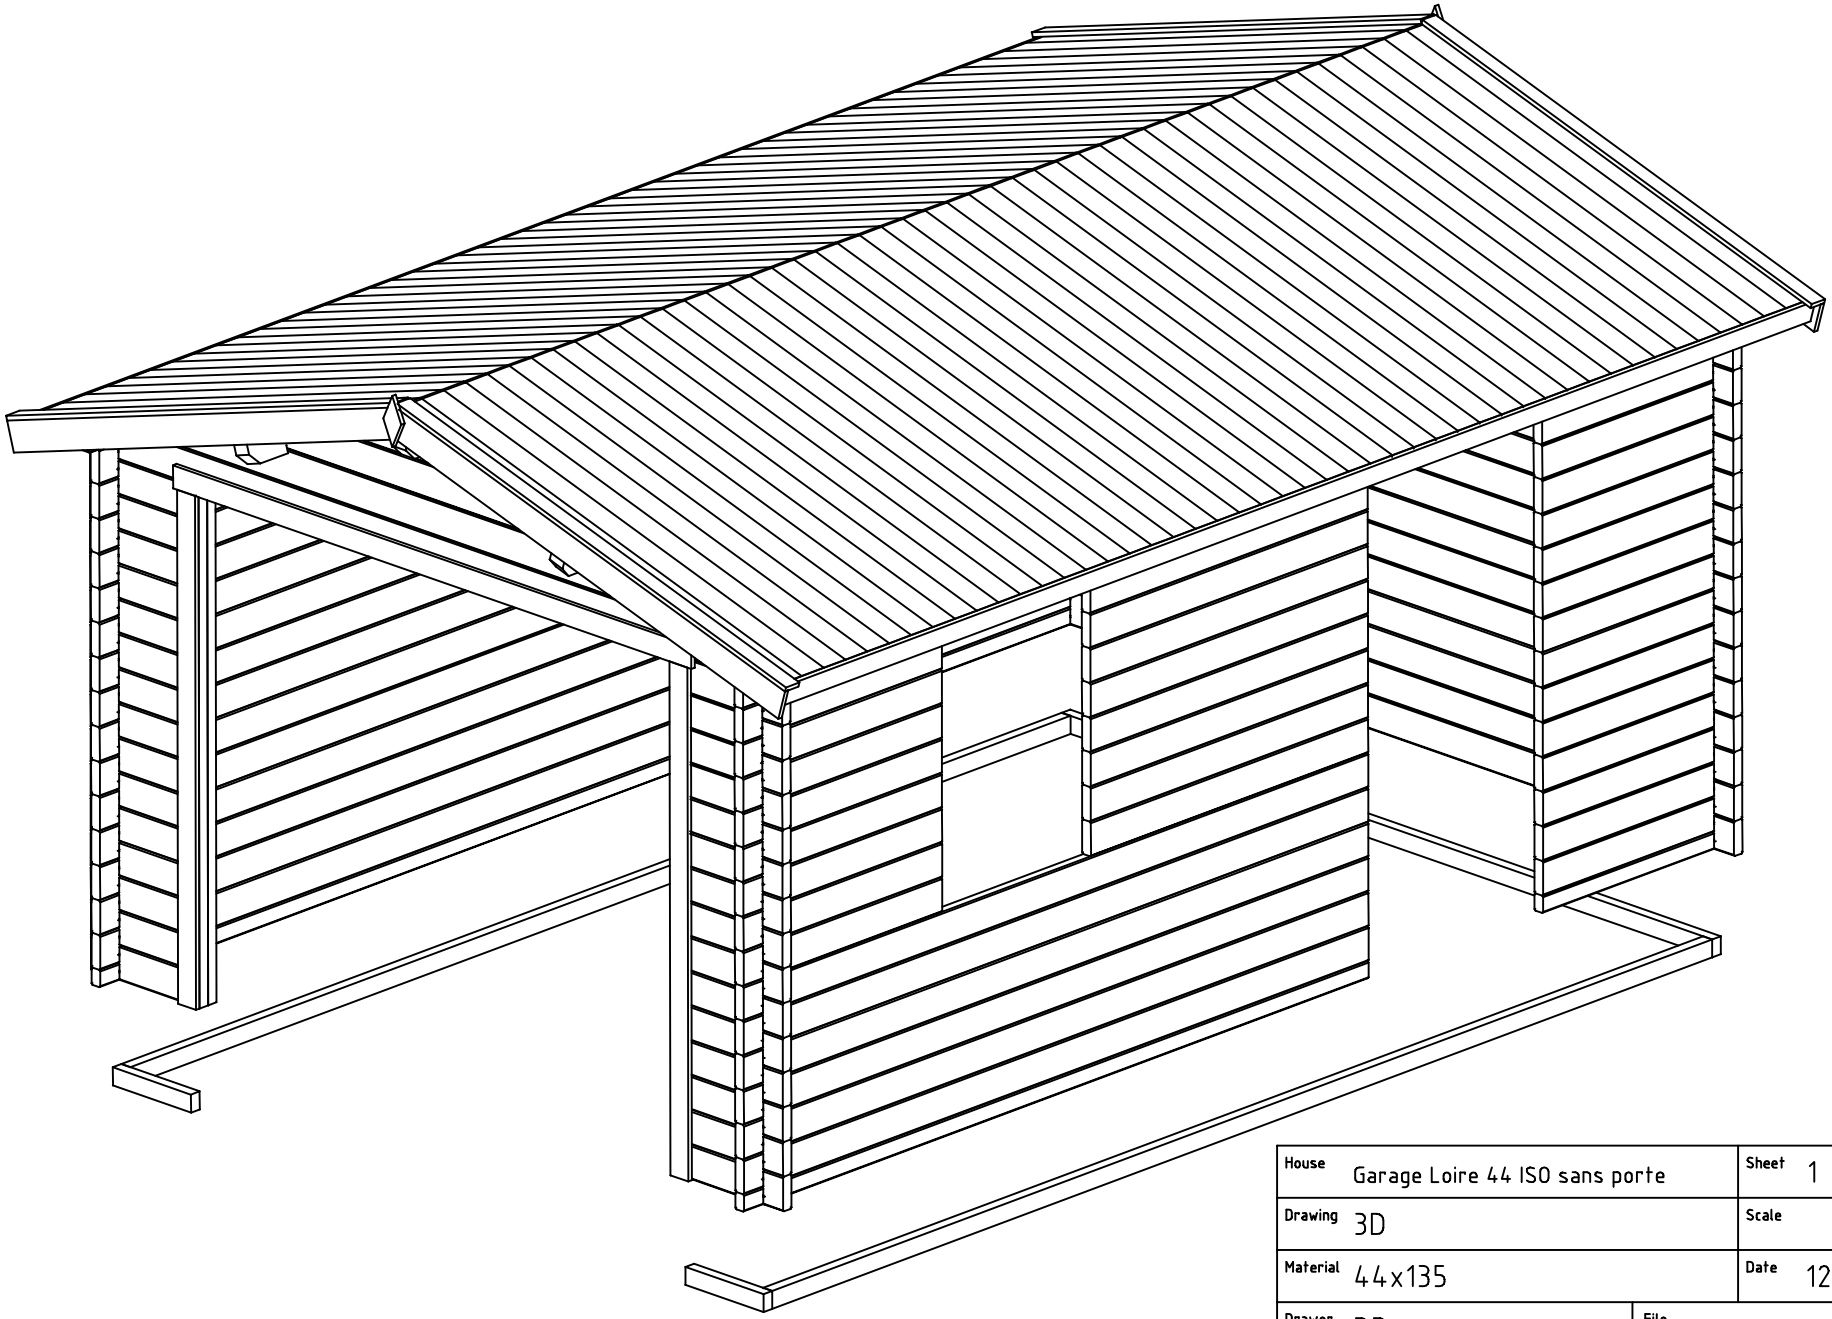
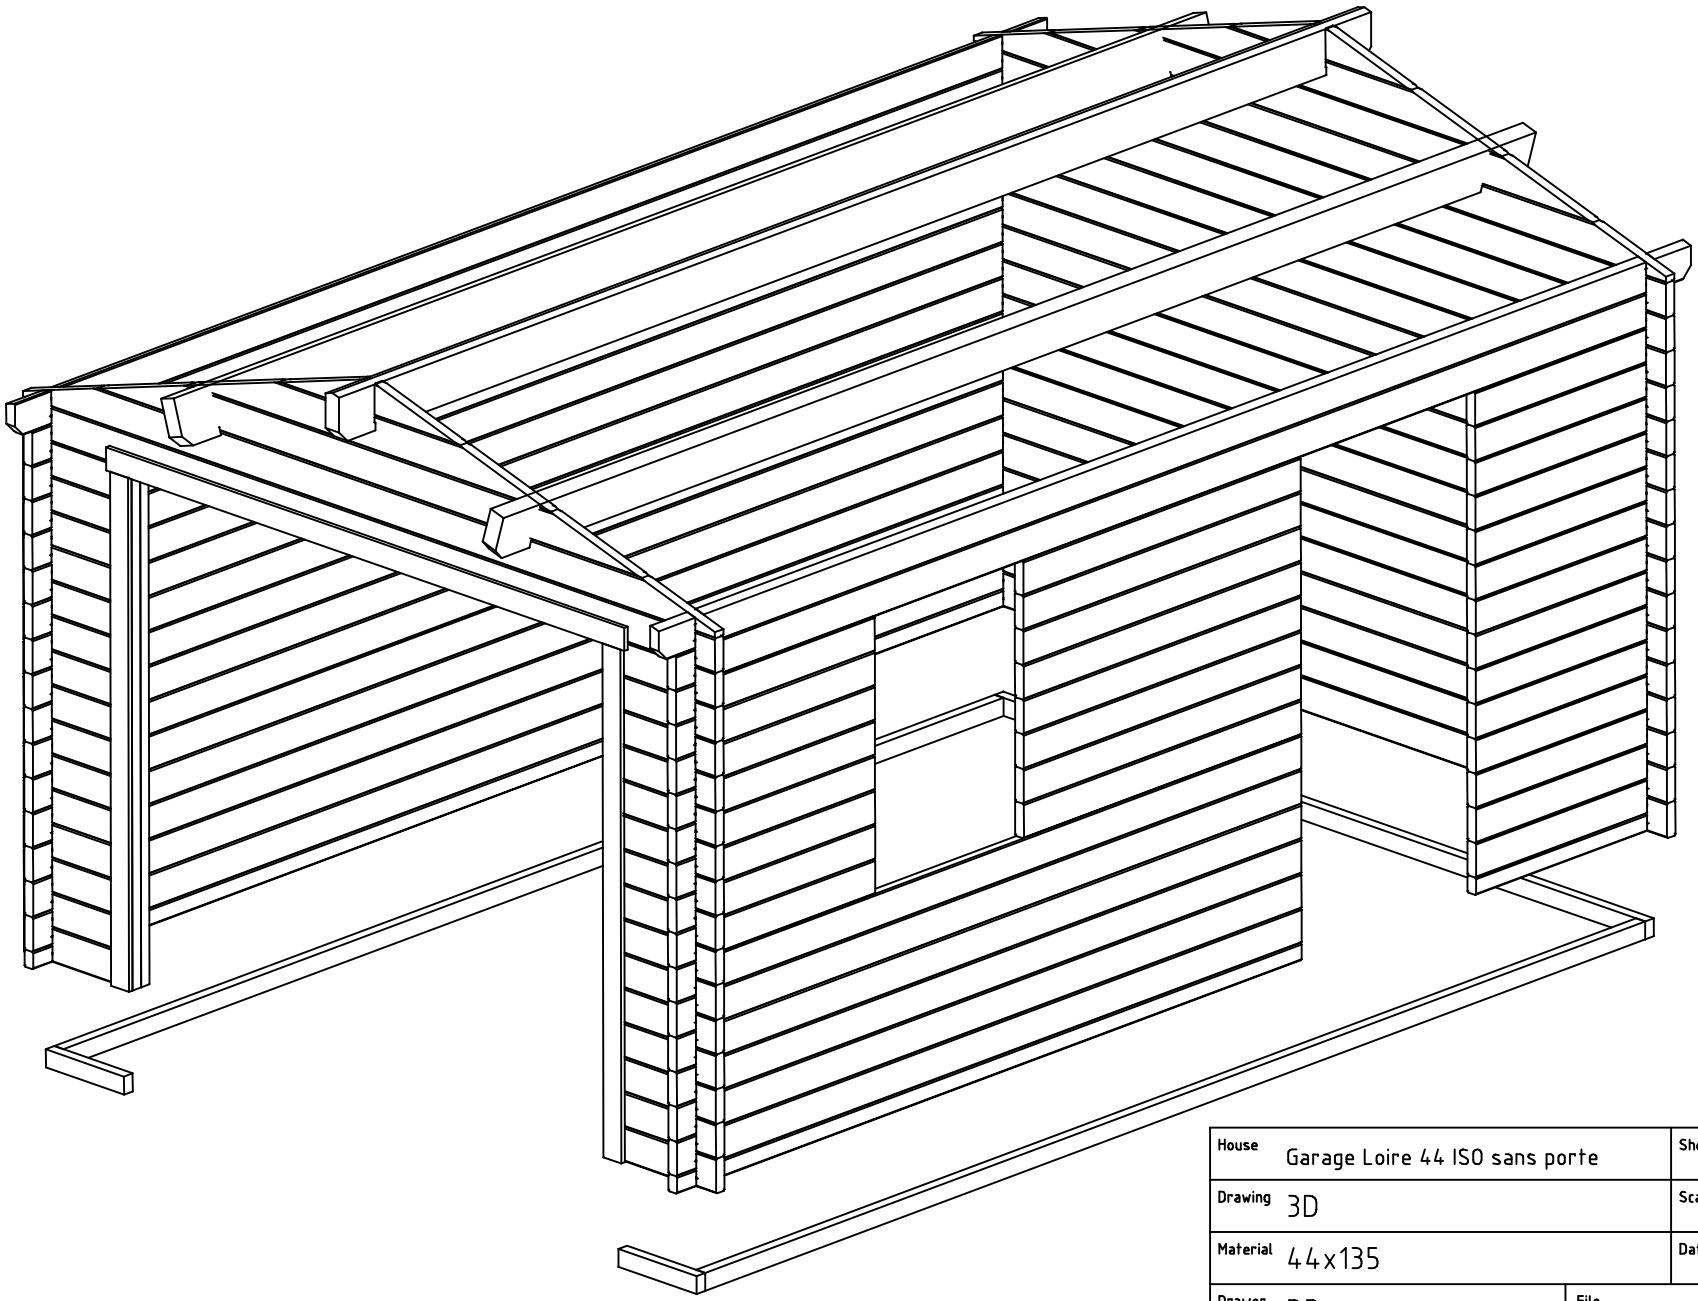
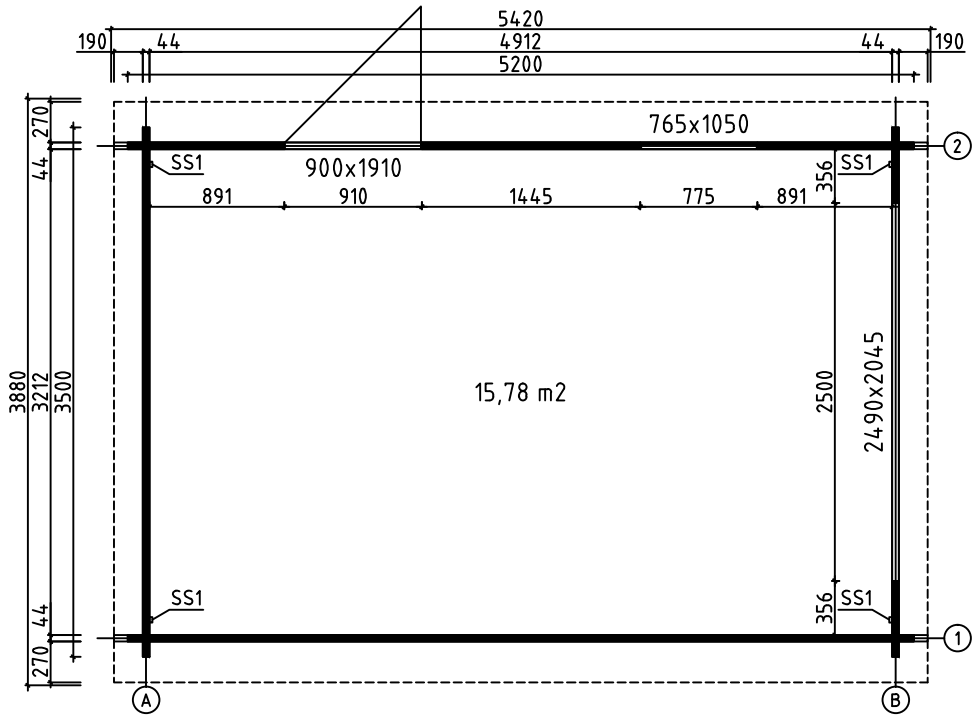



House	Garage Loire 44 ISO sans porte	Sheet	1
Drawing	3D	Scale	
Material	44x135	Date	12.12.2019
Drawer	RP	File	Garage Loire 44 ISO sans porte 3D.dwg




House	Garage Loire 44 ISO sans porte	Sheet	2
Drawing	3D	Scale	
Material	44x135	Date	12.12.2019
Drawer	RP	File	Garage Loire 44 ISO sans porte 3D.dwg





House	Garage Loire 44 ISO sans porte	Sheet	3
Drawing	PLAN DE MASSE	Scale	1:50
Material	44x135	Date	12.12.2019
Drawer	RP	File	Garage Loire 44 ISO sans porte.dwg

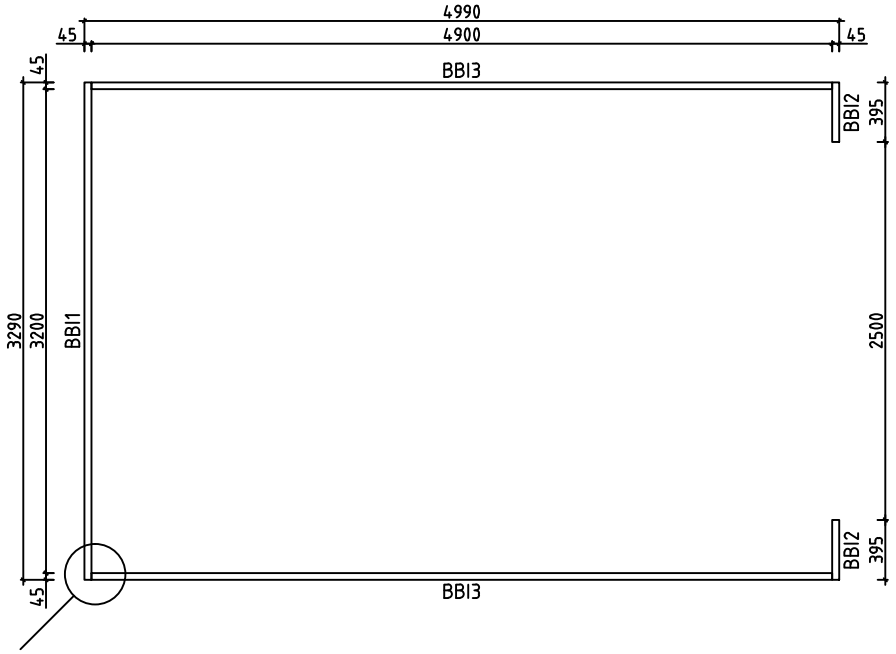

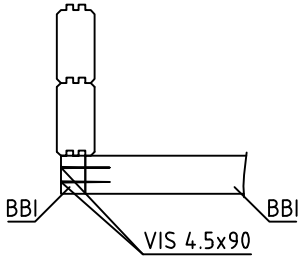


House	Garage Loire 44 ISO sans porte	Sheet	4
Drawing	LAMBOURDES	Scale	1:50
Material	45x70	Date	12.12.2019
Drawer	RP	File	Garage Loire 44 ISO sans porte.dwg

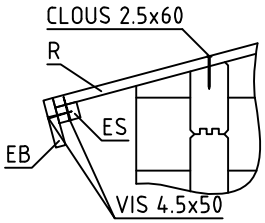


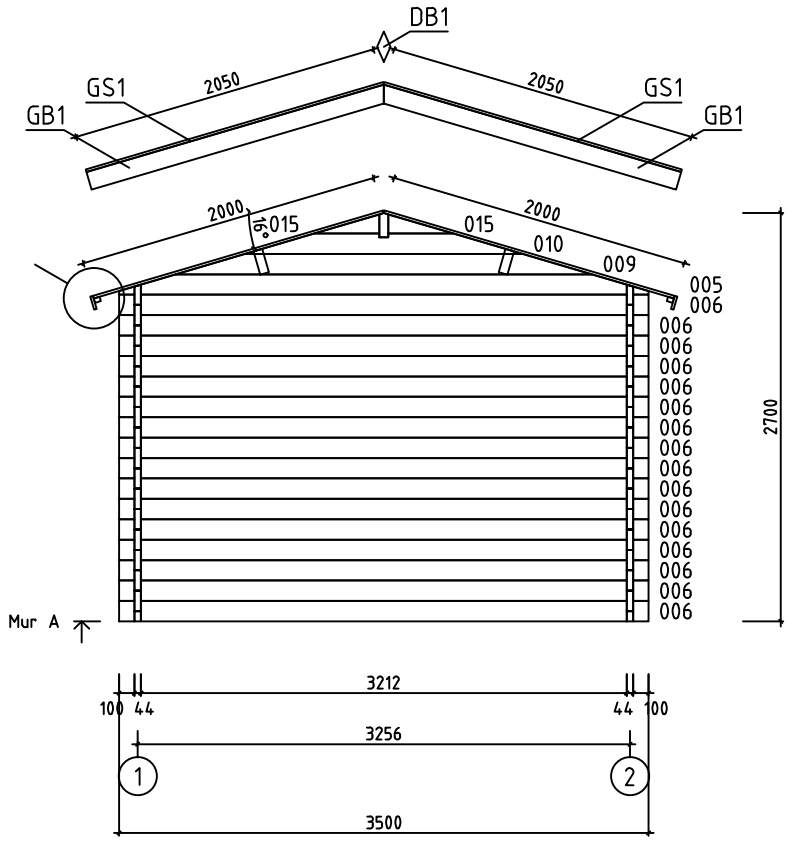


House	Garage Loire 44 ISO sans porte	Sheet	5
Drawing	MUR A	Scale	1:50
Material	44x135	Date	12.12.2019
Drawer	RP	File	Garage Loire 44 ISO sans porte.dwg

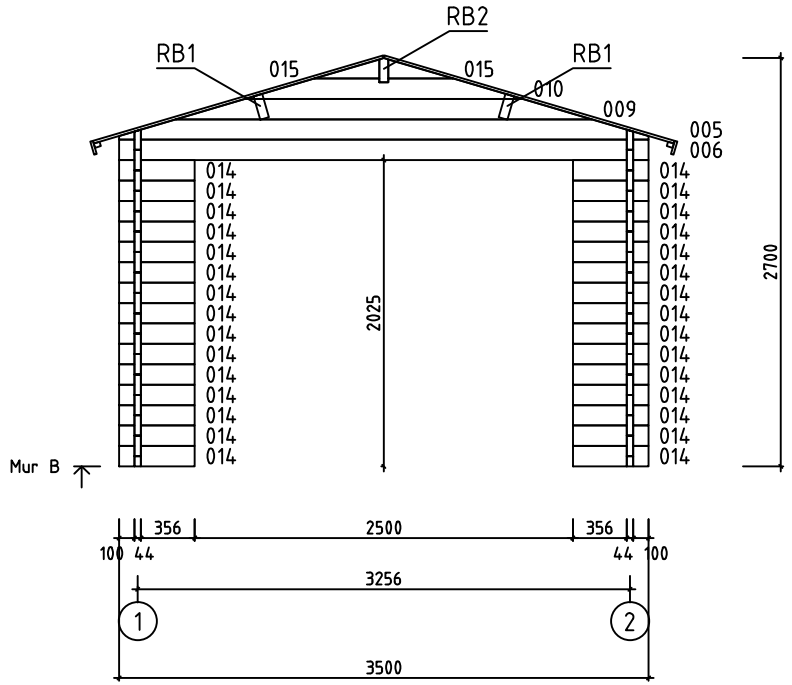















House	Garage Loire 44 ISO sans porte	Sheet	6
Drawing	MUR B	Scale	1:50
Material	44x135	Date	12.12.2019
Drawer	RP	File	Garage Loire 44 ISO sans porte.dwg

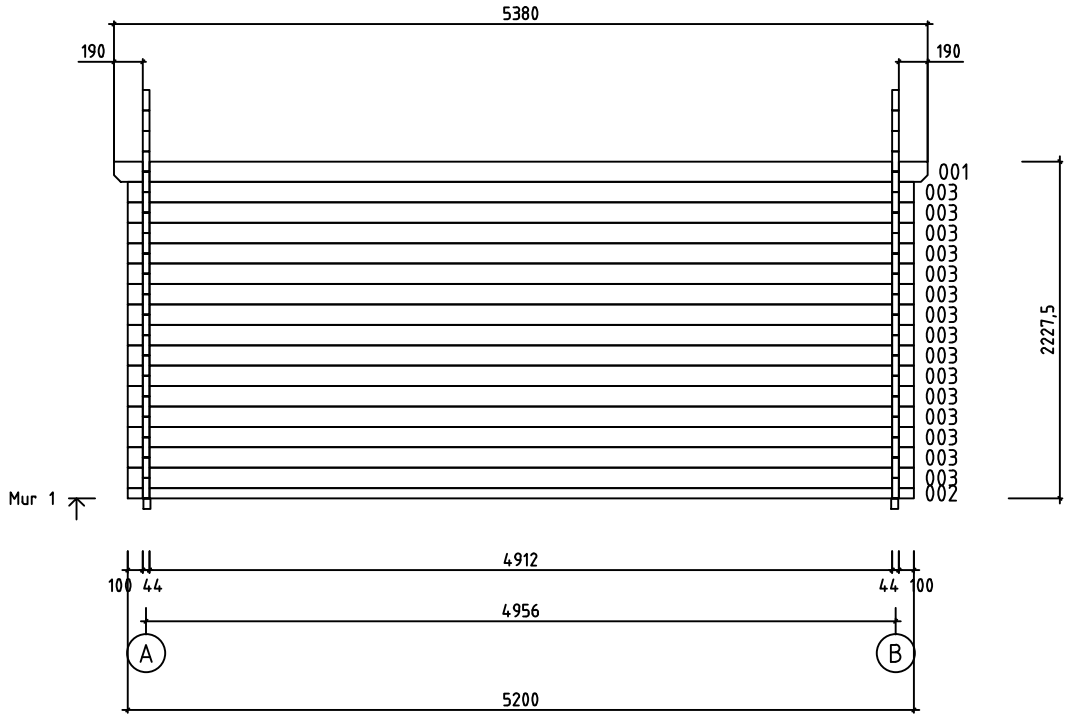

House	Garage Loire 44 ISO sans porte	Sheet	7
Drawing	MUR 1	Scale	1:50
Material	44x135	Date	12.12.2019
Drawer	RP	File	Garage Loire 44 ISO sans porte.dwg

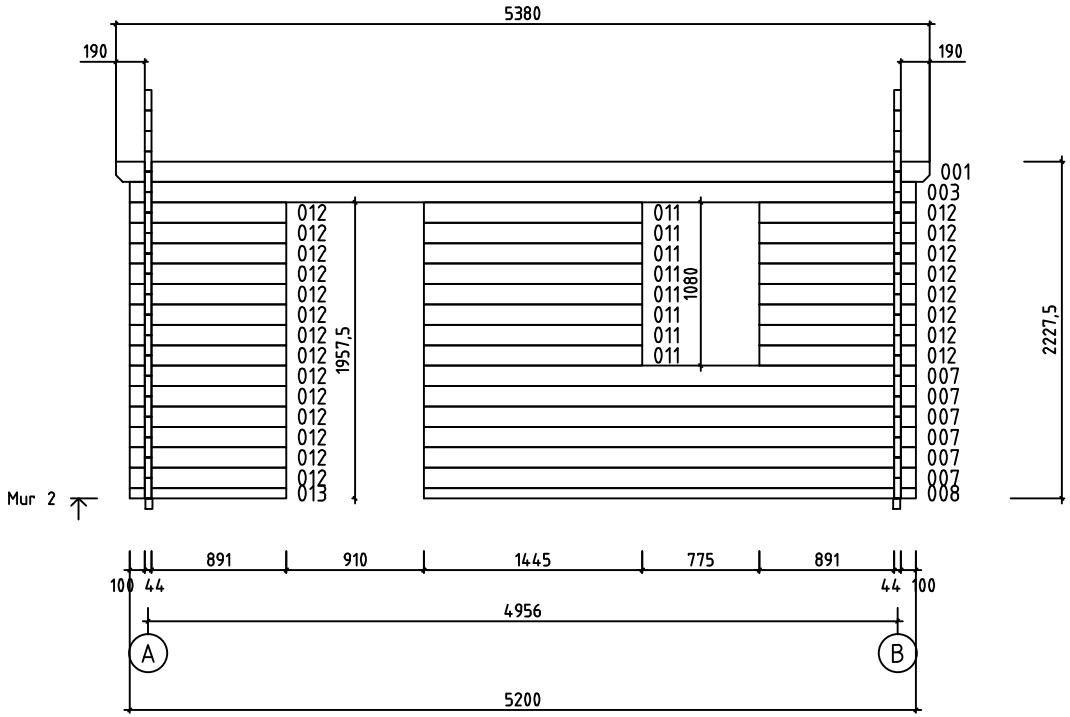



House	Garage Loire 44 ISO sans porte	Sheet	8
Drawing	MUR 2	Scale	1:50
Material	44x135	Date	12.12.2019
Drawer	RP	File	Garage Loire 44 ISO sans porte.dwg

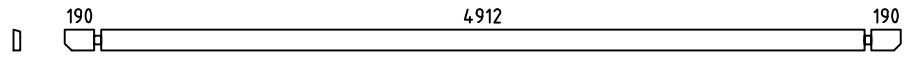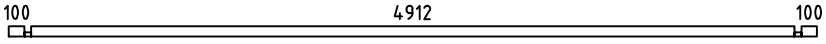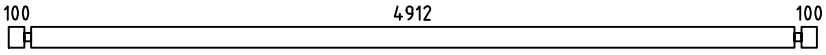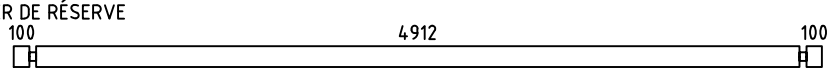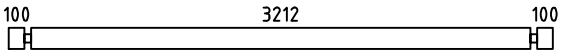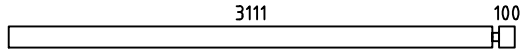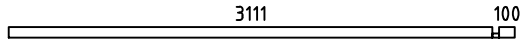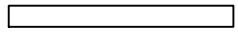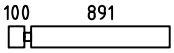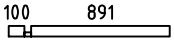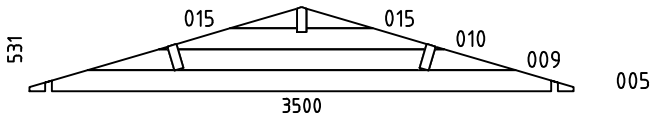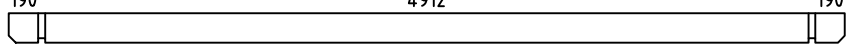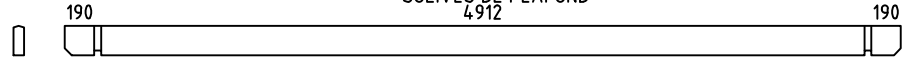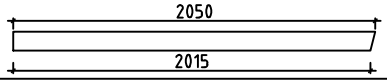Pos	Spécification	PZS	Profile (mm)	L (mm)
001		2	44x135	5380
002		1	44x68	5200
003		16	44x135	5200
004	MADRIER DE RÉSERVE 	1	44x135	5200
006		17	44x135	3500
007		6	44x135	3255
008		1	44x68	3255
011		8	44x135	1445
012		22	44x135	1035
013		1	44x68	1035
014		30	44x135	500
WA-1 WB-1		2	44x531	3500
HB	MADRIERS D´ASSEMBLAGE 	2	44x135	300
BBI3	LAMBOURDES IMM	2	45x70	4900
BBI1	LAMBOURDES IMM	1	45x70	3290
BBI2	LAMBOURDES IMM	2	45x70	395
FS1	MADRIER DE FIXATION DU MOTEUR ÉLECTRQUE 	2	45x90	3280
RB1	SOLIVES DE PLAFOND 	2	68x190	5380
RB2	SOLIVES DE PLAFOND 	1	68x190	5380
R1	VOLIGES  ou	96+2 126+2	18x114 18x88	2000
GB1	PLANCHE DE RIVE 	4	18x120	2050
GS1	BAGUETTES POUR FIXER LES PLANCHES DE RIVE 	4	18x70	2050
EB1	LATTES SOUS VOLIGES 	4	18x90	2690
ES1	BAGUETTES POUR FIXER LES LATTES SOUS VOLIGES 	4	30x40	2690


House	Garage Loire 44 ISO sans porte	Material	File	Garage Loire 44 ISO sans porte.dwg	Sheet	9

Pos	Spécification	PZS	Profile (mm)	L (mm)
DB1	ELÉMENTS DE DÉCORATION	2	18x90	200
SS1	BAGUETTE DE TEMPETE TYPE 2	4	18x35	2130
LCM	CONNECTEUR MÉTALLIQUE	2	45	135
	VISSER POUR SS1	8	M8	90
	RONDELLE POUR SS1	8	M8	
	ÉCROU POUR SS1	8	M8	
	CLOUS POUR LE REVÉTEMENT DE TOIT	330	ϕ2.5	20
	CLOUS POUR R1	390	ϕ2.5	60
	VIS POUR LCM	24	ϕ3.5	35
	VIS POUR GB1, GS1, EB1, ES1, DB1, L1, L2	100	ϕ4.5	50
	VIS POUR 002, 008, 013, FS1, P1, P2, P3, P4 BBI1, BBI2, BBI3	60	ϕ4.5	90
	VIS POUR WA-1, WB-1, RB1, RB2	20	ϕ6.0	160
	REVÉTEMENT DE TOIT	3,0	R = 15m	
	PORTE (gauche) AST_ISO_PL V	1	900	1910
		1		
		1		
	FENÉTRE (droit) AST_ISO_KP_AL_PL P	1	765	1050
		1		
		1		
		1		

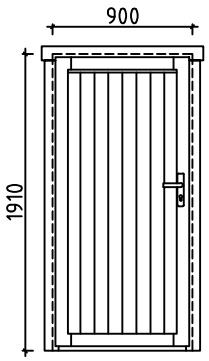

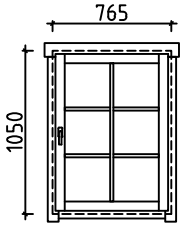

House	Garage Loire 44 ISO sans porte	Material	File	Garage Loire 44 ISO sans porte.dwg	Sheet	10

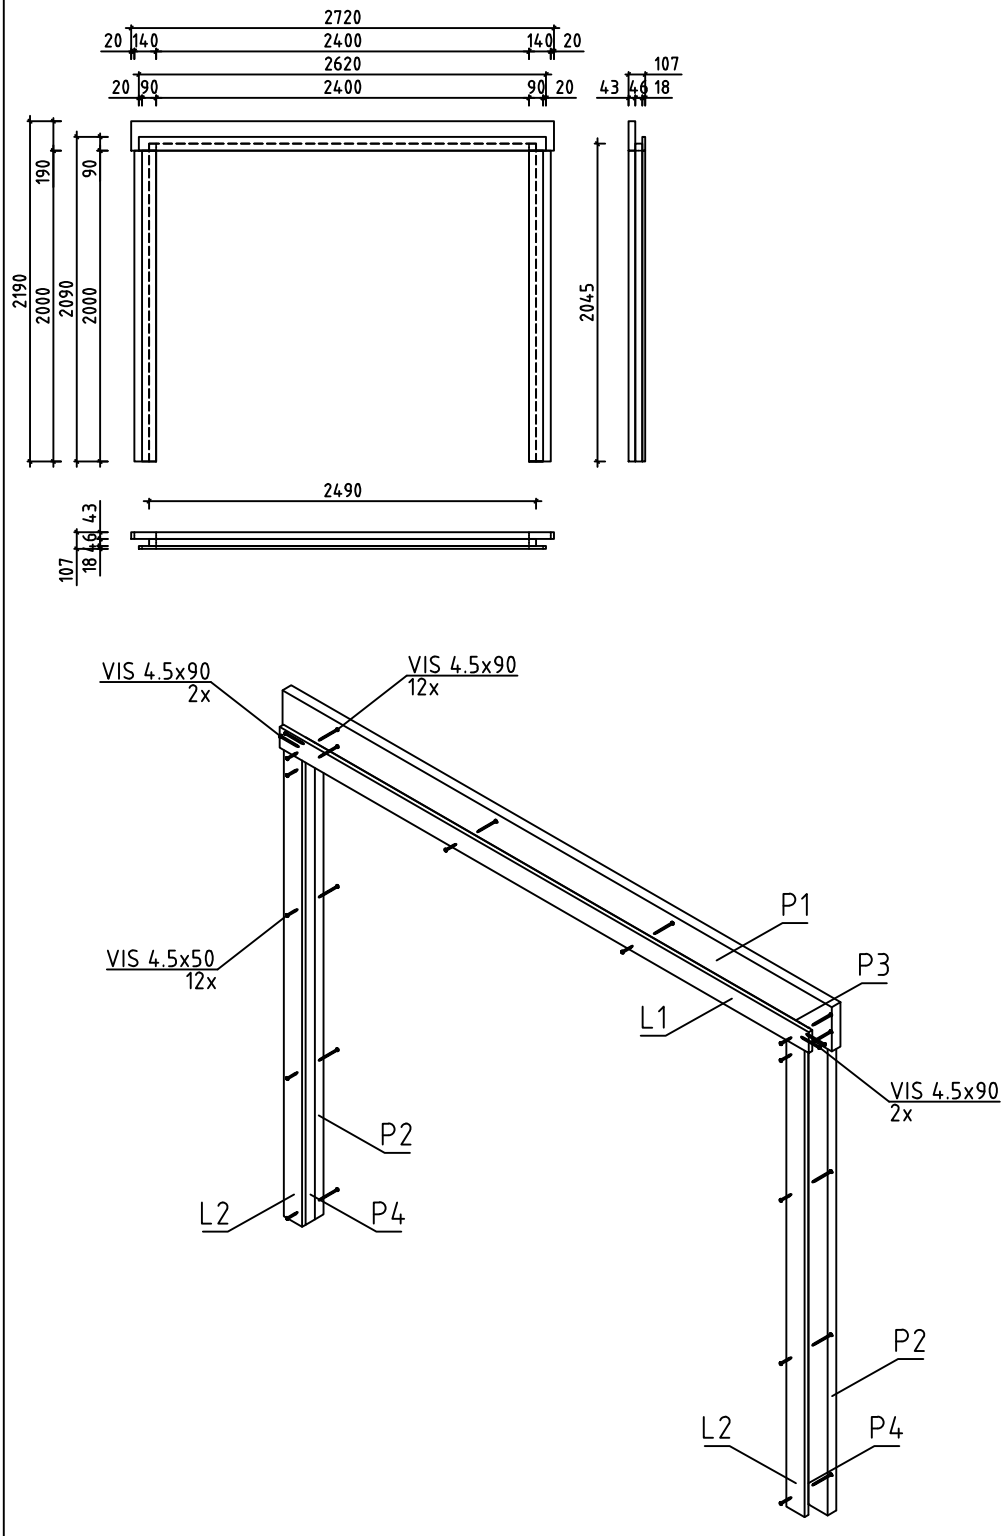Pos	Spécification	PZS	Profile (mm)	L (mm)
P1	TRAVERSE HAUTE	1	43x190	2720
P2	MONTANT DU CADRE	2	43x140	2000
P3	MONTANT DU CADRE	1	45x46	2400
P4	MONTANT DU CADRE	2	45x46	2045
L1	TRAVERSE HAUTE	1	18x90	2620
L2	TRAVERSE HAUTE	2	18x90	2000
		1	107x2140	2720

House	Material	File	Sheet
Garage Loire 44 ISO sans porte		Garage Loire 44 ISO sans porte.dwg	11

#001	1,2	5380	2
#002	1	5200	1
#003	1,2	5200	16
#004		5200	1
#005	A,B	3500	2
#006	A,B	3500	17
#007	2	3255	6
#008	2	3255	1
#009	A,B	2753	2
#010	A,B	1835	2
#011	2	1445	8
#012	2	1035	22
#013	2	1035	1
#014	B	500	30
#015	A,B	429	4