Carport 2 voitures Vincennes 27 - asymétrique - 32.5 m² non couvert



caractéristiques du produit :

Matériau	Bois autoclave
Largeur de façade (cm)	600
Profondeur (cm)	450
Surface extérieure au sol - surface dalle (m2)	27
Surface intérieure	20 à 40m2
Surface intérieure (m2)	24,14
Largeur de façade hors tout (cm)	650
Profondeur hors tout (cm)	500
Hauteur de mur (cm)	210
Hauteur de faîtage (cm)	296
Type de Toiture	Double pente
Pente de la toiture (°)	16,7
Surface de toiture (m2)	33,94
Revêtement de toit	Livré sans revêtement de toiture
Avancée de toiture (cm)	25
Garantie	2 ans
Carport tuilable	Oui
Livraison nombre de colis	1
Temps de montage	2 jours à 2 personnes


307 RTB


307 RTB

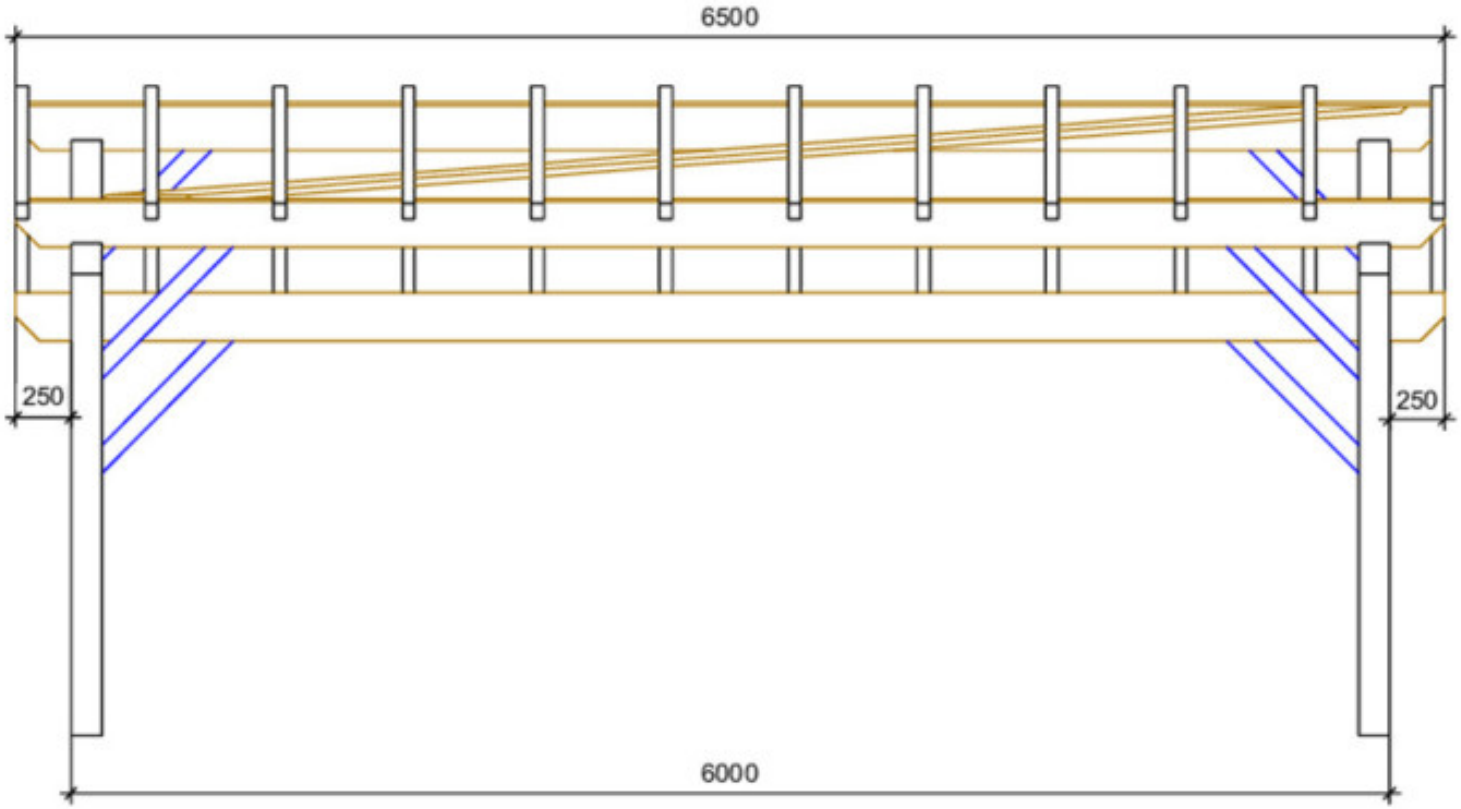
6500
250
250
6000

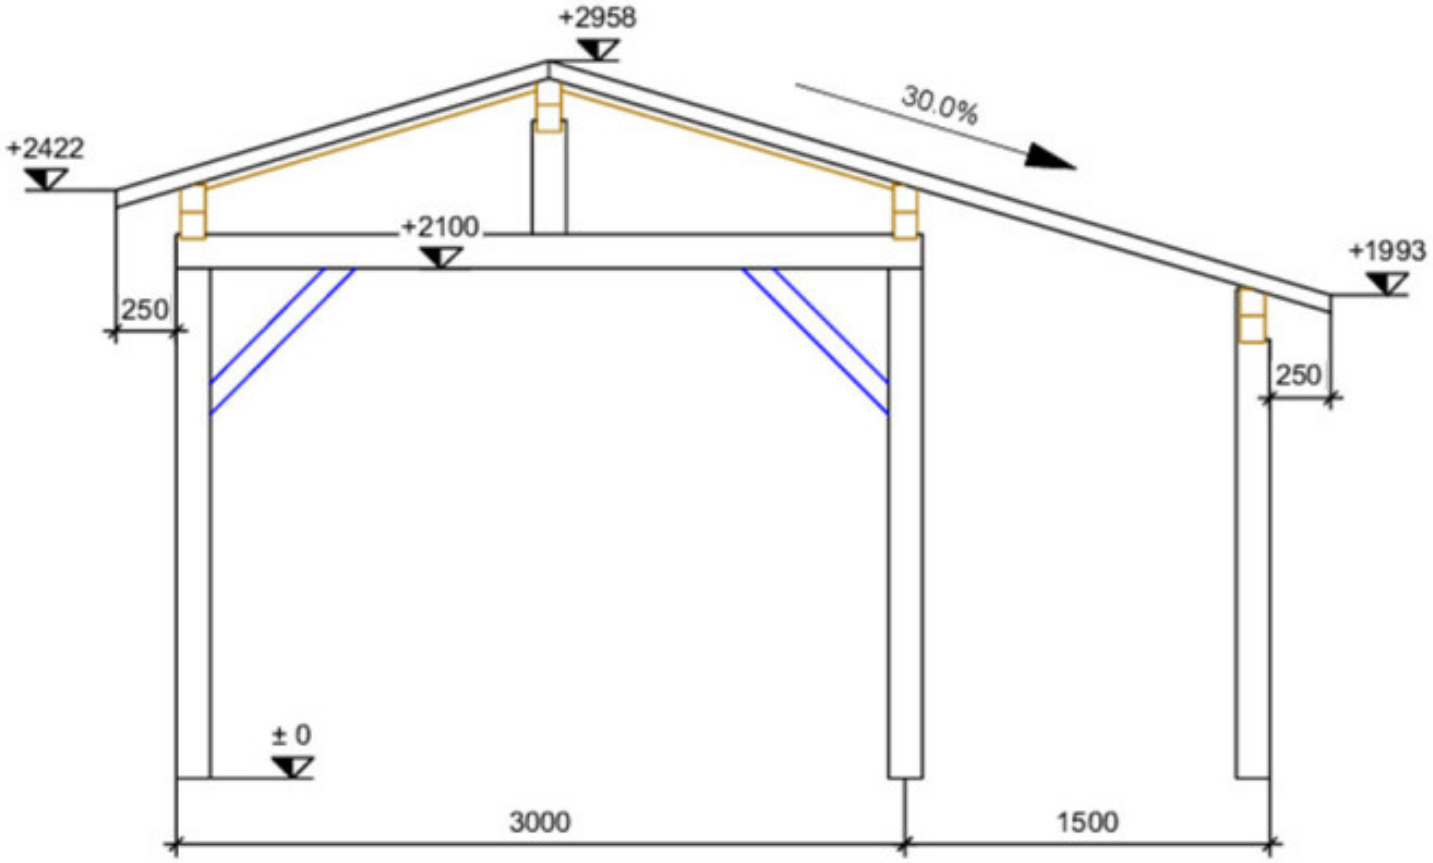
+2958
30.0%
+2422
+2100
+1993
250
250
± 0
3000
1500

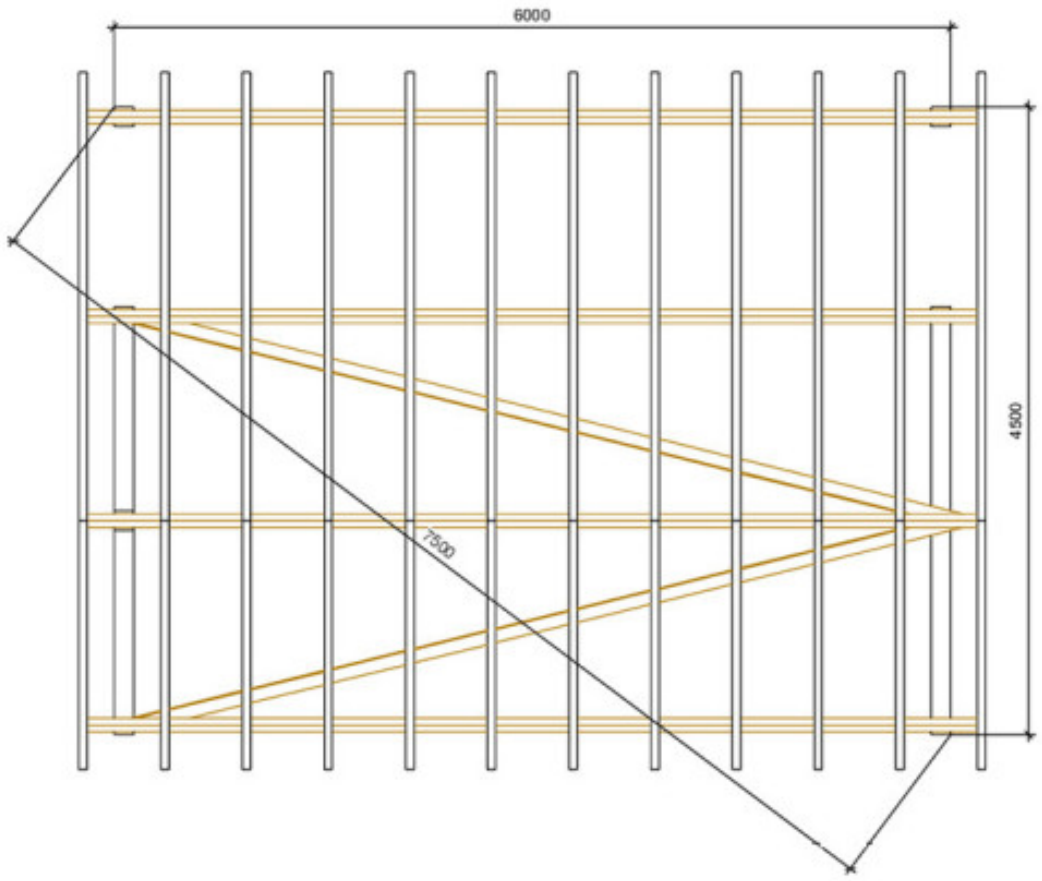
6000
4500
7500