Carport 2 voitures Vincennes 42 - asymétrique - 48.75 m² non couvert



caractéristiques du produit :

Matériau	Bois autoclave
Largeur de façade (cm)	700
Profondeur (cm)	600
Surface extérieure au sol - surface dalle (m2)	42
Surface intérieure	20 à 40m2
Surface intérieure (m2)	38,43
Largeur de façade hors tout (cm)	750
Profondeur hors tout (cm)	650
Hauteur de mur (cm)	210
Hauteur de faîtage (cm)	322,5
Type de Toiture	Double pente
Pente de la toiture (°)	16,7
Surface de toiture (m2)	50,9
Revêtement de toit	Livré sans revêtement de toiture
Avancée de toiture (cm)	25
Garantie	2 ans
Carport tuilable	Oui
Livraison nombre de colis	1
Temps de montage	2 jours à 2 personnes


768 ABG
441 AUI


768 ABG
441 AUI

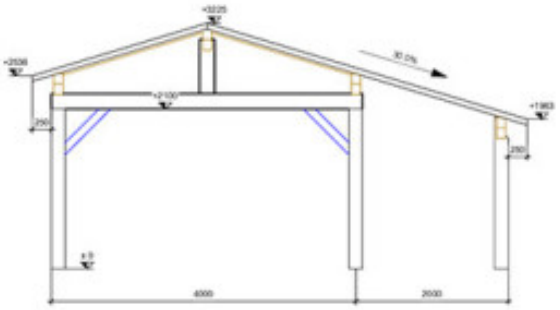
4000
2000

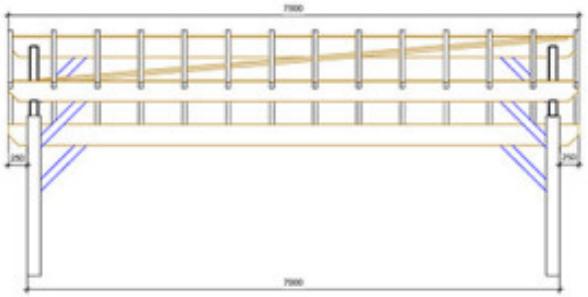
7000
7000

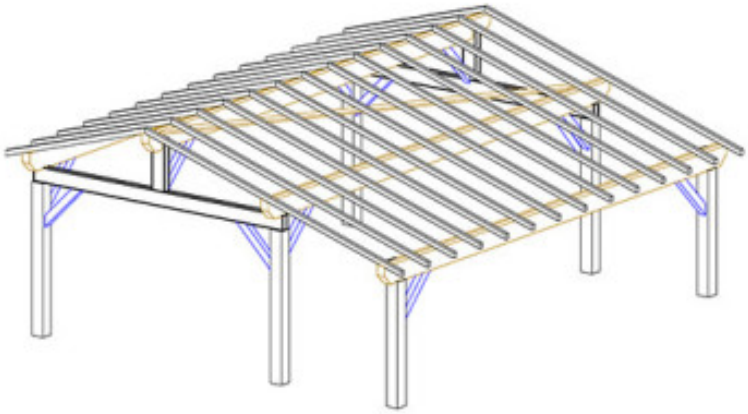

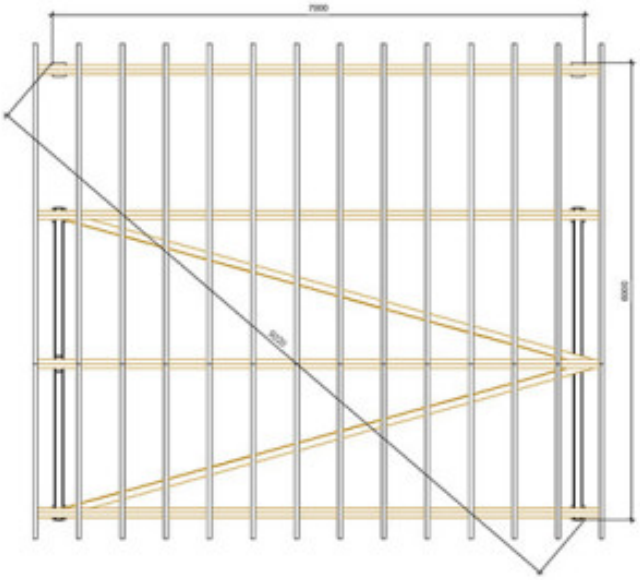
7000

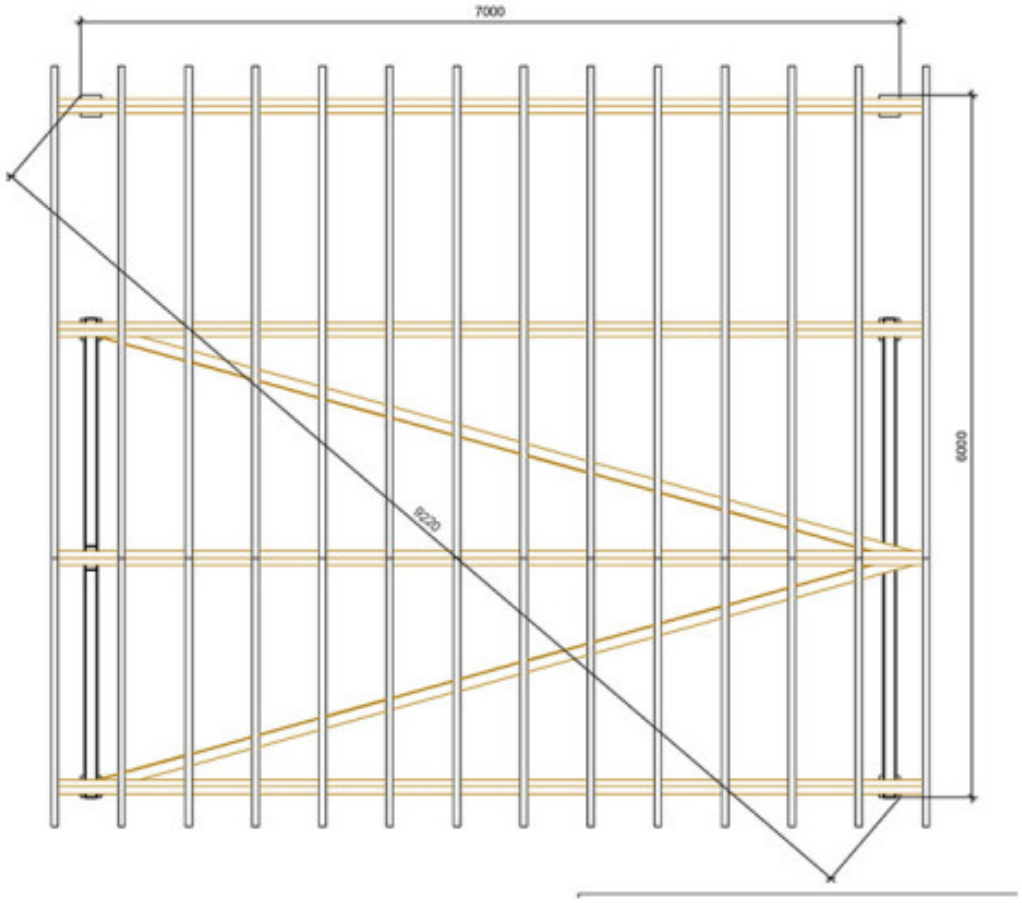
7000
9220
6000

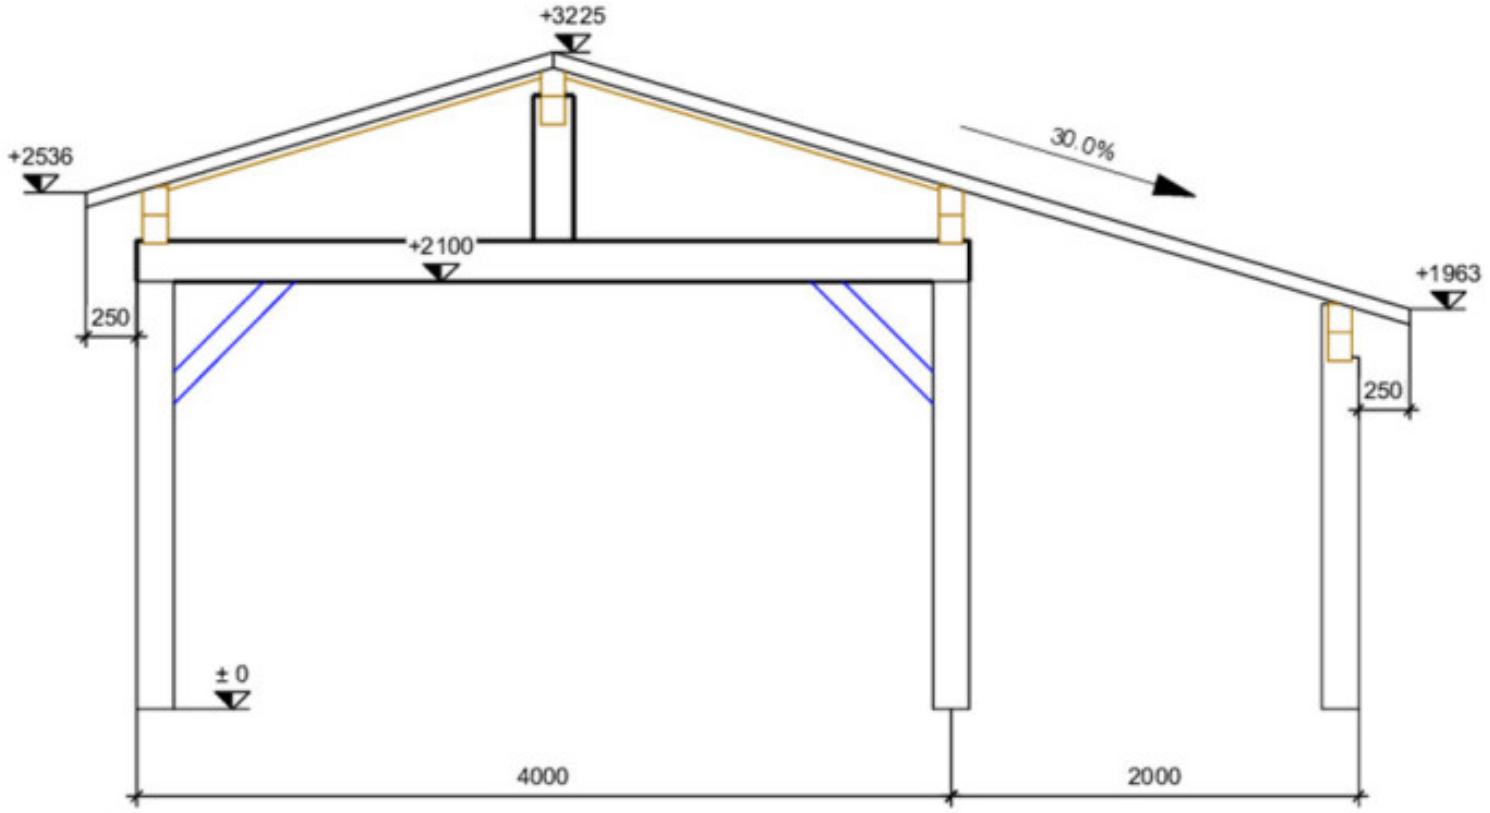
+3225
+2536
30.0%
+2100
+1963
250
250
± 0
4000
2000

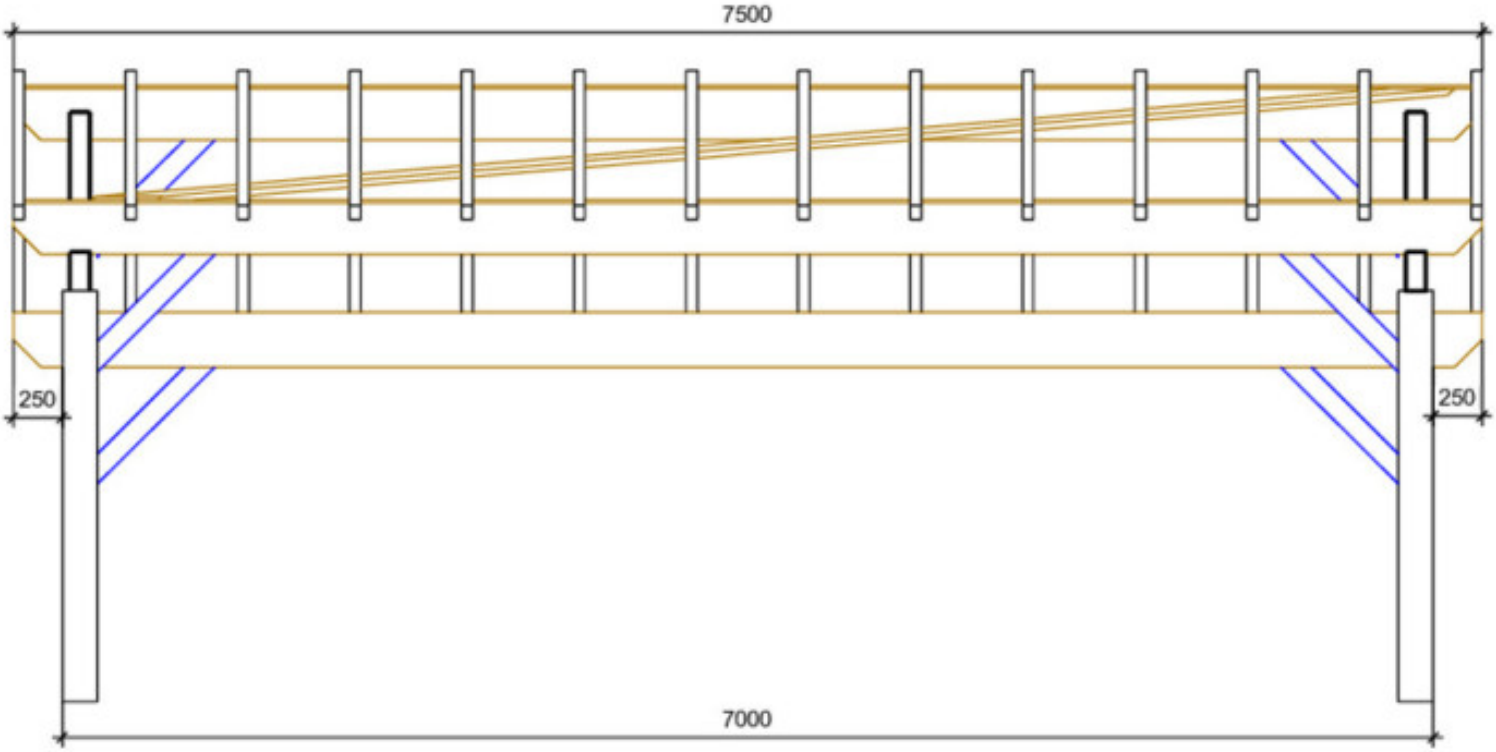
7500
250
250
7000