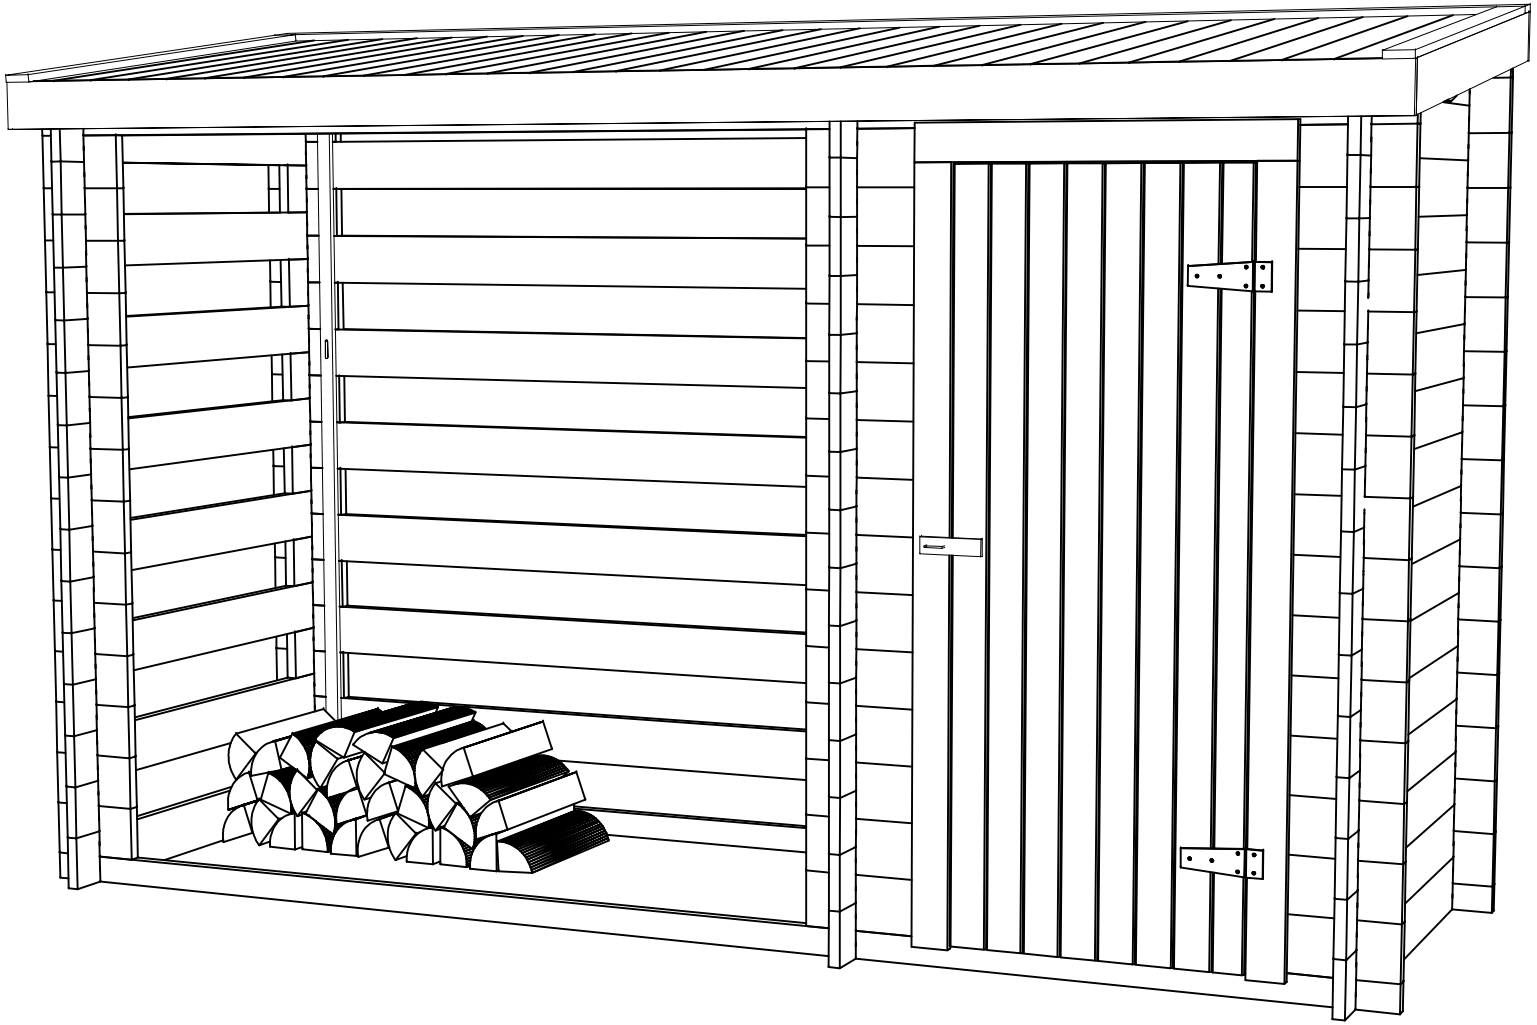

Name	2820530	Seite/Page	1
Zeichnung/Drawing	3 D	Maßstab/Scale	
Profil/Profile	28X135	Datum/Date	16.09.2022
Zeichner/Drafter	SRM	File	2820530.dwg

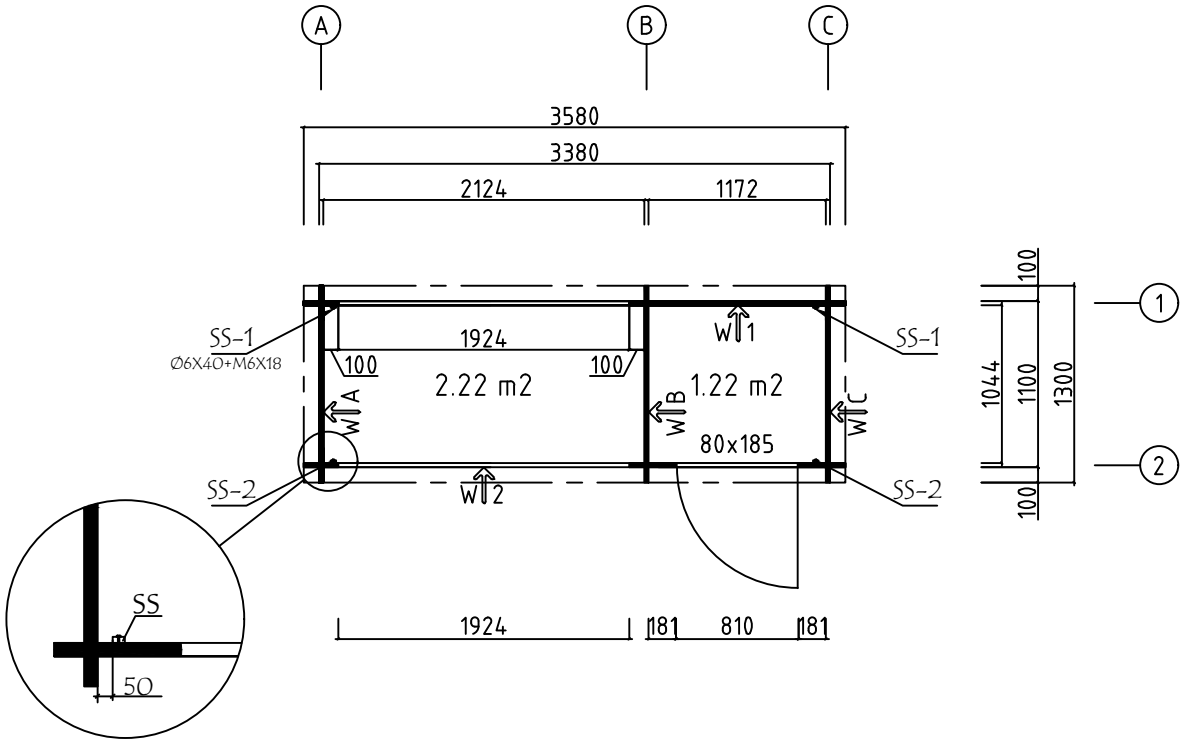

Name-Name-Nom	2820530	Page-Seite-Page	2
View-Aussicht-Vue	GROUNDPLAN-GRUNDPLAN-PLAN DE MASSE	Scale-Maßstab-Echelle	1:50
Material-Material-Matériel	28X135	Date-Datum-Date	16.09.2022
Drafter-Zeichner-Rédacteur	SRM	File	2820530.dwg

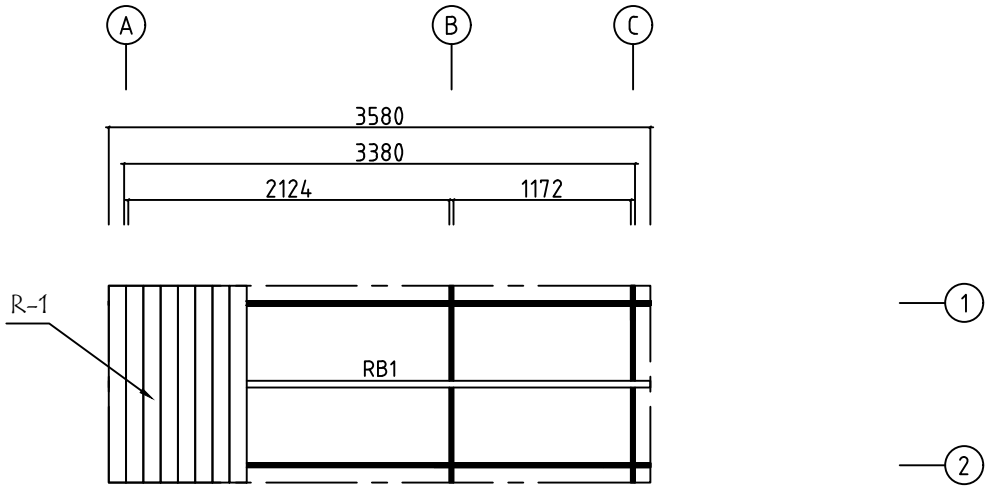

Name-Name-Nom	2820530	Page-Seite-Page	3
View-Aussicht-Vue	ROOF PLAN - DACH-PLAN - PLAN DU TOIT	Scale-Maßstab-Echelle	1:50
Material-Material-Matériel	88X18 or-oder-ou 114X18 / 43X140	Date-Datum-Date	16.09.2022
Drafter-Zeichner-Rédacteur	SRM	File	2820530.dwg

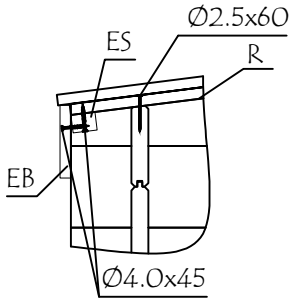

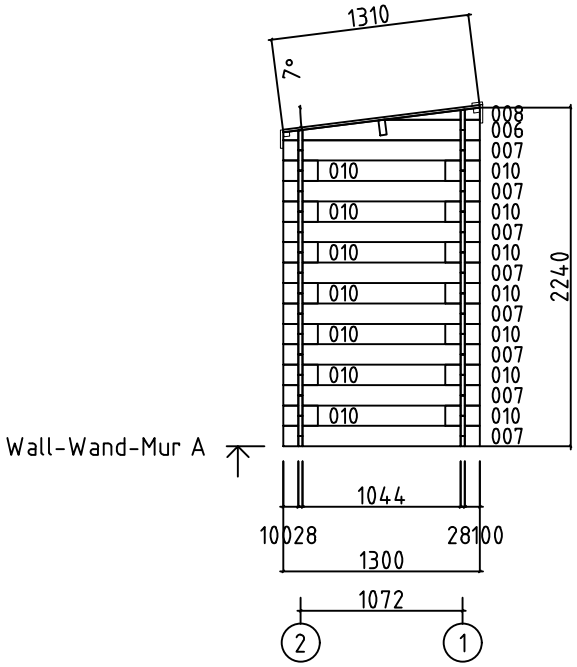

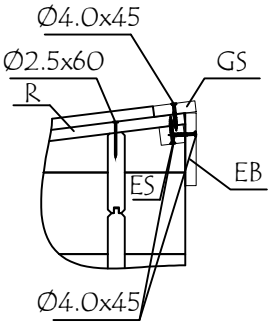

Name-Name-Nom	2820530	Page-Seite-Page	4
View-Aussicht-Vue	Wall-Wand-Mur A	Scale-Maßstab-Echelle	1:50
Material-Material-Matériel	28X135	Date-Datum-Date	16.09.2022
Drafter-Zeichner-Rédacteur	SRM	File	2820530.dwg

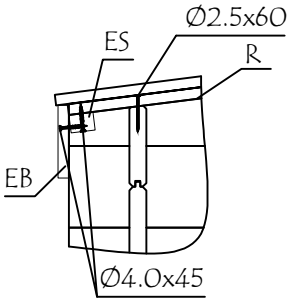

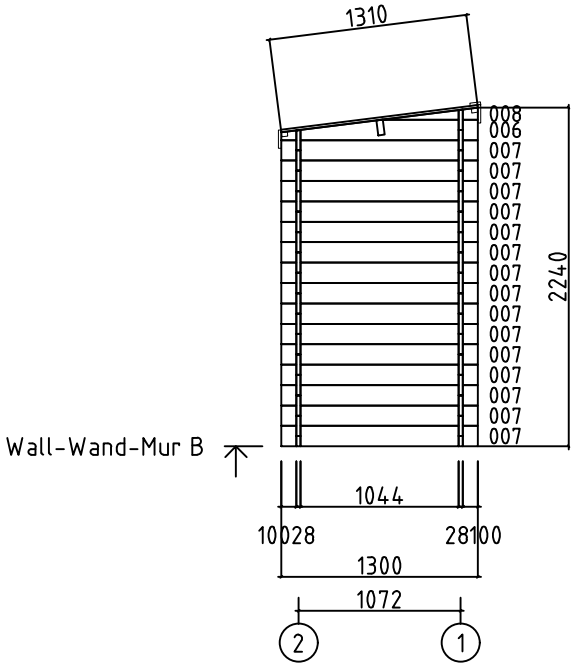

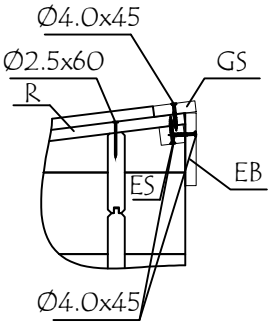

Name-Name-Nom	2820530	Page-Seite-Page	5
View-Aussicht-Vue	Wall-Wand-Mur B	Scale-Maßstab-Echelle	1:50
Material-Material-Matériel	28X135	Date-Datum-Date	16.09.2022
Drafter-Zeichner-Rédacteur	SRM	File	2820530.dwg

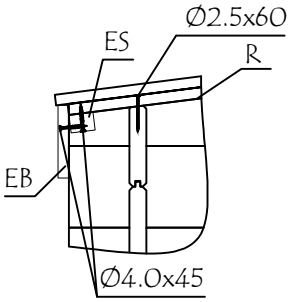

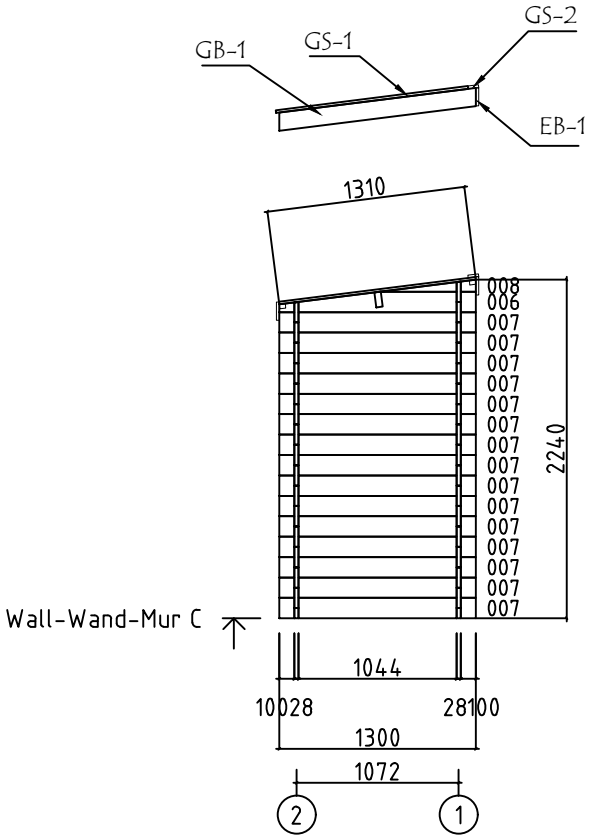

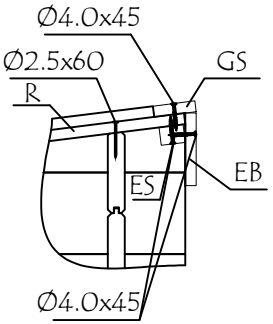

Name-Name-Nom	2820530	Page-Seite-Page	6
View-Aussicht-Vue	Wall-Wand-Mur C	Scale-Maßstab-Echelle	1:50
Material-Material-Matériel	28X135	Date-Datum-Date	16.09.2022
Drafter-Zeichner-Rédacteur	SRM	File	2820530.dwg

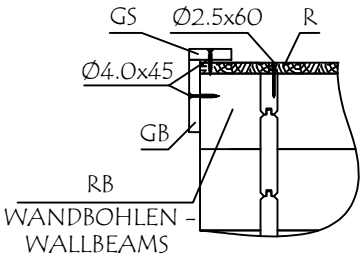

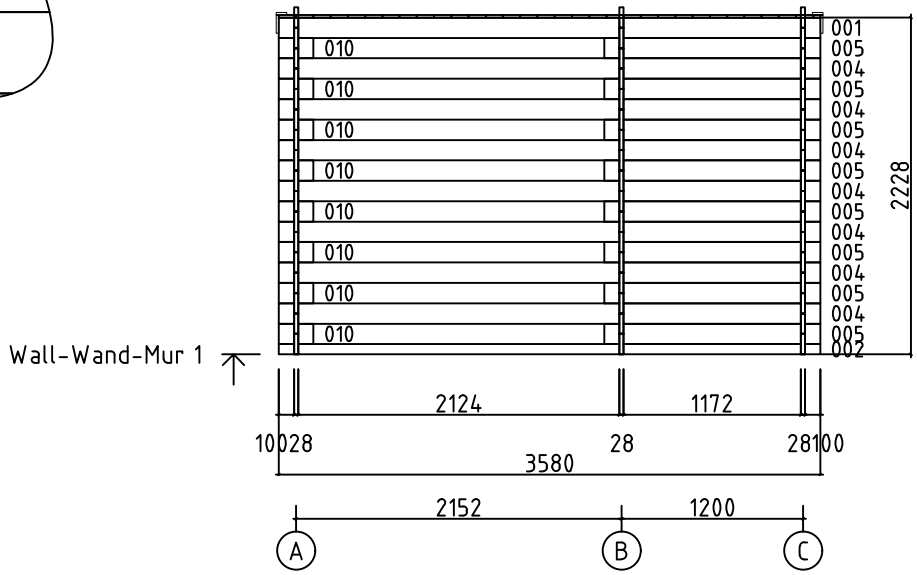

Name-Name-Nom	2820530	Page-Seite-Page	7
View-Aussicht-Vue	Wall-Wand-Mur 1	Scale-Maßstab-Echelle	1:50
Material-Material-Matériel	28X135	Date-Datum-Date	16.09.2022
Drafter-Zeichner-Rédacteur	SRM	File	2820530.dwg

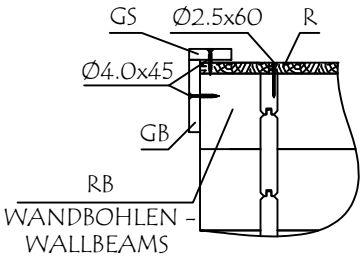

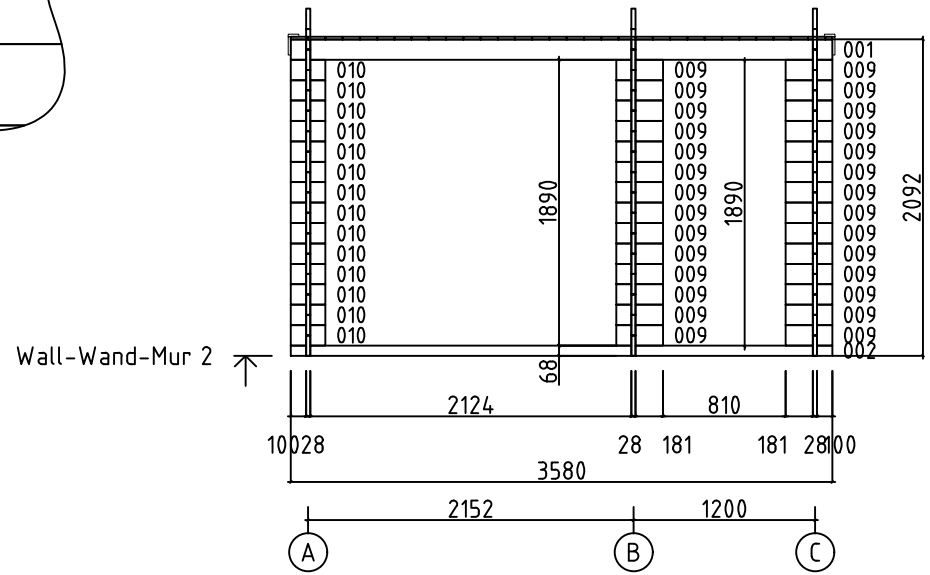

Name-Name-Nom	2820530	Page-Seite-Page	8
View-Aussicht-Vue	Wall-Wand-Mur 2	Scale-Maßstab-Echelle	1:50
Material-Material-Matériel	28X135	Date-Datum-Date	16.09.2022
Drafter-Zeichner-Rédacteur	SRM	File	2820530.dwg

Pos	PIECE LIST - STÜCKLISTE - LISTE DES PIECES 2820530	Pcs. Stck. Pc.	Profile Profil Profil (mm)	Length Länge Longueur (mm)
001	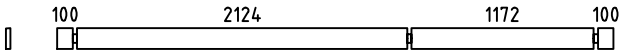	2	28x135	3580
002	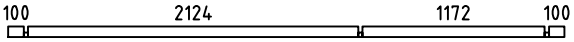	2	28x68	3580
003	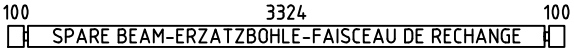	1	28x135	3580
004	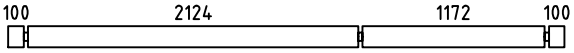	7	28x135	3580
005	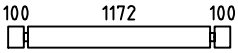	8	28x135	1428
007	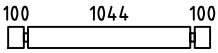	38	28x135	1300
009		28	28x135	309
010		36	28x135	228
SH	HAMMER BLOCK - SCHLAGHÖLZER - MADRIERS D´ASSEMBLAGE 	2	28x135	300
WA-1 WB-1 WC-1	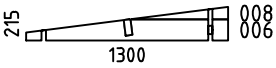	1 1 1	28x215	1300
RB1	ROOF BEAM - DACHBALKEN - PANNE DE TOIT 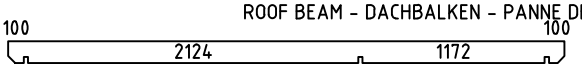	1	43x140	3580
R-1	ROOF BOARDS - DACHBRETTER - VOLIGES 88mm or-oder-ou 114mm 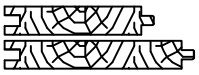	41+1 32+1	88x18 114x18	1310
GB-1	GABLE MOULDING - GIEBELLEISTE - PLANCHE DE RIVE 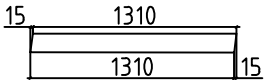	2	18x120	1325
EB-1	EAVES BOARD - TRAUFBRETT - BANDEAU DE TOIT 	2	18x120	3616
ES-1	ROOF EDGE REINFORCEMENT - DACHRANDVERSTÄRKUNG - CORNIERE DE RENFORT DE BORD DE TOIT 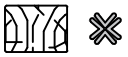	2	30x40	3580
GS-1	ROOFING FELT FILLET - DACHPAPPENLEISTE - BAGUETTE DE FIXATION DU FEUTRE BITUMEUX 	2	18x70	1310
GS-2	ROOFING FELT FILLET - DACHPAPPENLEISTE - BAGUETTE DE FIXATION DU FEUTRE BITUMEUX 	1	18x70	3616
SS-1	STORM PROTECTION - STURMLEISTE - LATTE ANTI-TEMPETE 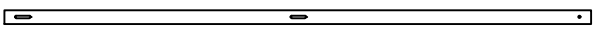	2	18x35	2060
SS-2	STORM PROTECTION - STURMLEISTE - LATTE ANTI-TEMPETE 	2	18x35	2200
HS	SCREW FOR GABLE MOULDING - SCHRAUBEN FÜR GIEBELLEISTE - SCHROEF VOOR GEVELPLANK (GB) 	8	Ø4.0X45	
HS	SCREW FOR EAVES BOARDS - SCHRAUBEN FÜR TRAUFBRETTER - VIS DE FIXATION POUR BANDEAU DE TOIT (EB) 	16	Ø4.0X45	
HS	SCREW FOR ROOF EDGE REINFORCEMENT - SCHRAUBEN FÜR DACHRANDVERSTÄRKUNG - VIS POUR RENFORT DE BORD DE TOIT (ES) 	16	Ø4.0X45	

Pos	PIECE LIST - STÜCKLISTE - LISTE DES PIECES 2820530	Pcs. Stck. Pc.	Profile Profil Profil (mm)	Length Länge Longueur (mm)
HS	SCREW FOR GABLE MOULDING - SCHRAUBEN FÜR GIEBELLEISTE - VIS DE FIXATION POUR PLANCHE DE RIVE (GS)	16	Ø4.0X45	
HS	SCREW FOR STORM PROTECTION - SCHRAUBE FÜR STURMLEISTE - VIS FÜR STURMLEISTE (SS)	12	Ø6X40	
HS	SCREW FOR ROOF BEAMS - SCHRAUBEN FÜR DACHBALKEN - VIS POUR PANNE DE TOIT (RB)	3	Ø6X160	
NF	ZN NAIL FOR ROOF - ZN NÄGEL FÜR DACHBRETTER - POINTE POUR TOIT (R)	192	Ø2.5X60	
NF	ROOFING NAILS FOR ROOFING FELT - NÄGEL FÜR DACHPAPPE - POINTE DE FIXATION POUR FEUTRE BITUMEUX (KP)	100	Ø2.8X15	
KL	WASHER FOR STORM PROTECTION - SCHEIBE FÜR STURMLEISTE - SCHIJF FÜR STURMLEISTE (SS)	12	M6X18	
KP	ROOFING FELT - DACHPAPPE - FEUTRE BITUMEUX ※	1	R=10	
	DOOR-TÜR-PORTE, AST RIGHT HANDED/DIN RECHTS/DROITIER 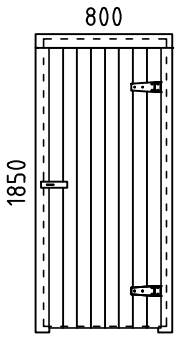	1	800X1850	
※	BITTE SELBER ANPASSEN (FALLS NÖTIG)! - CUT INTO LENGTH ON SITE (IF NEEDED)! - COUPE EN LONGUEUR SUR PLACE (SI NÉCESSAIRE) !			