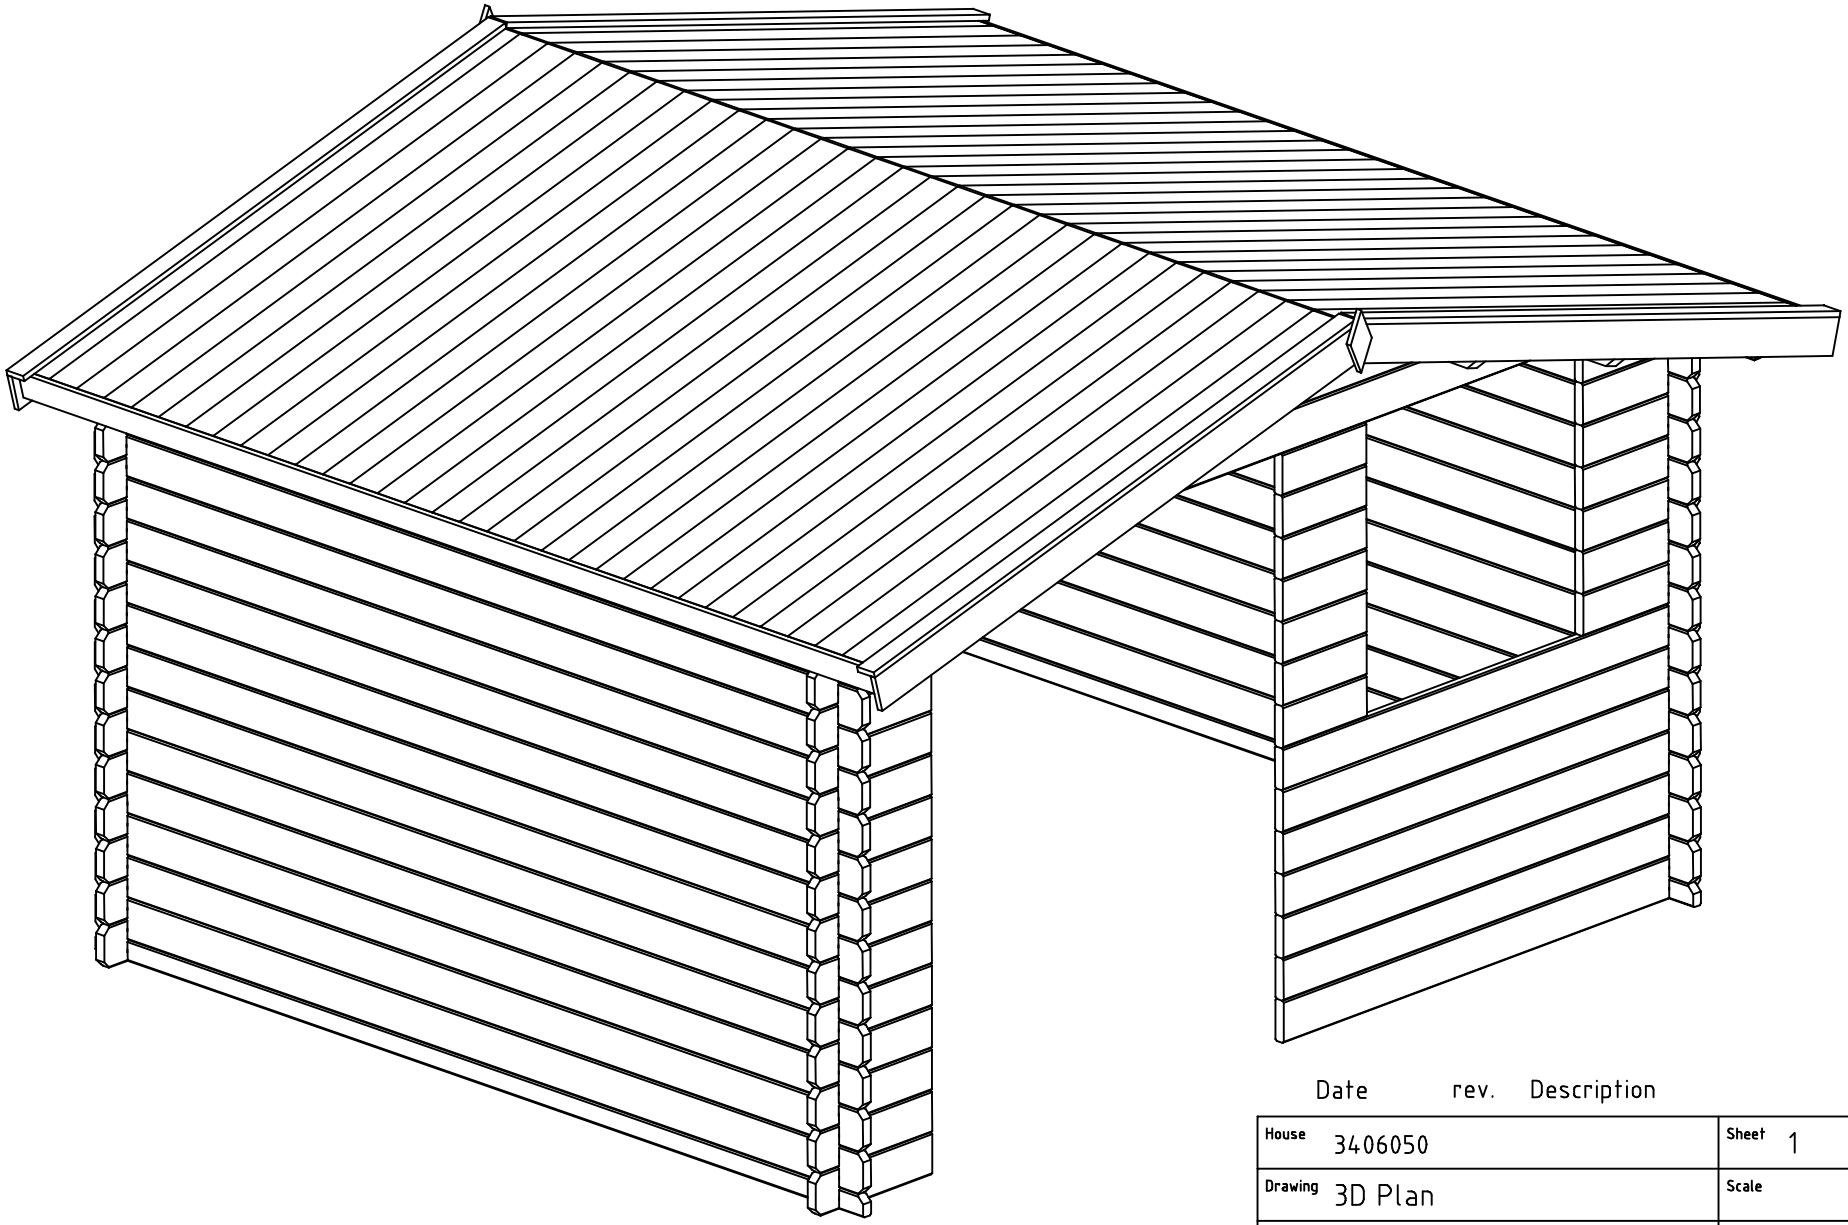
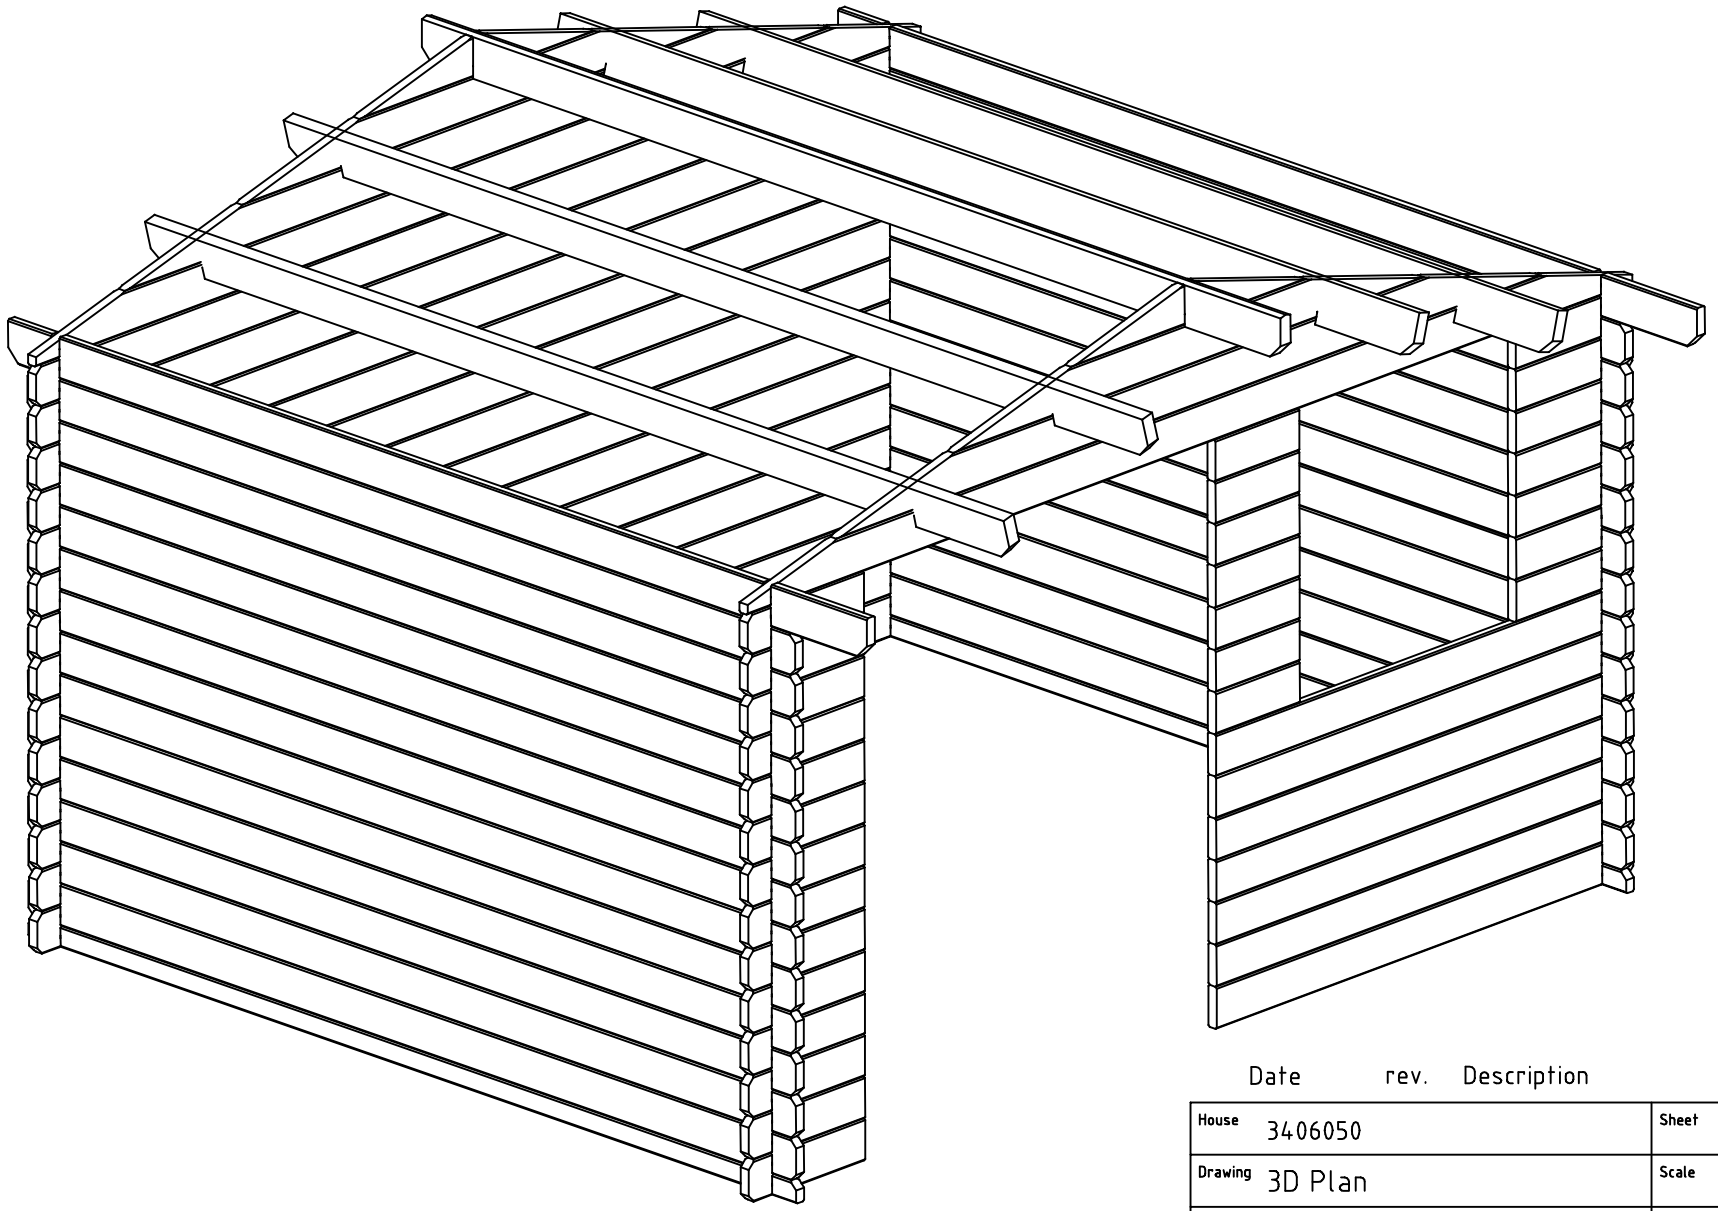



Date rev. Description

House	3406050	Sheet	1
Drawing	3D Plan	Scale	
Material	44x135	Date	06.04.2023
Drawer	RP	File	3406050 3D.dwg




Date rev. Description


House	3406050	Sheet	2
Drawing	3D Plan	Scale	
Material	44x135	Date	06.04.2023
Drawer	RP	File	3406050 3D.dwg

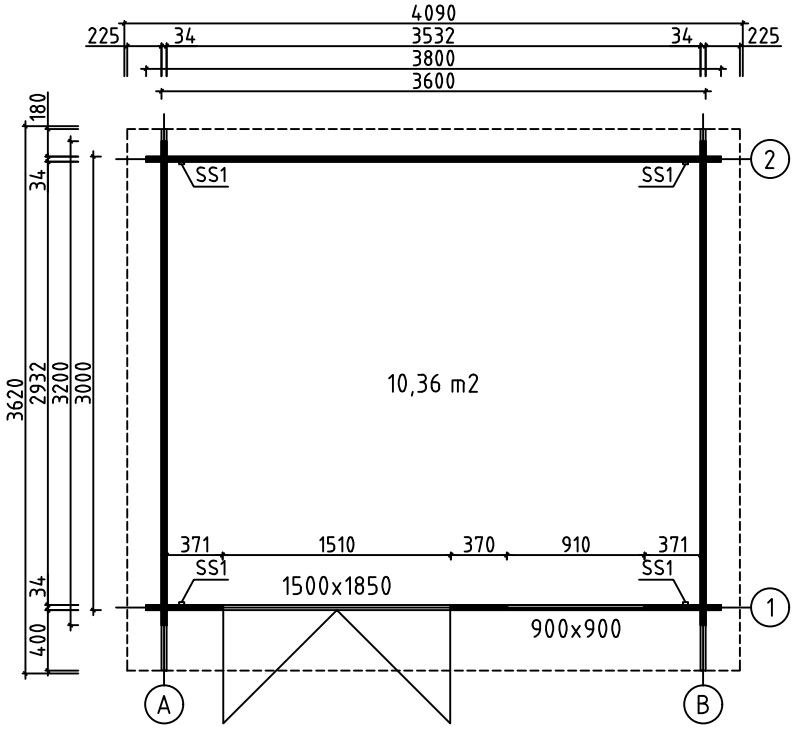


House	3406050	Sheet	3
Drawing	GROUNDPLAN	Scale	1:50
Material	34x135	Date	06.04.2023
Drawer	RP	File	3406050.dwg

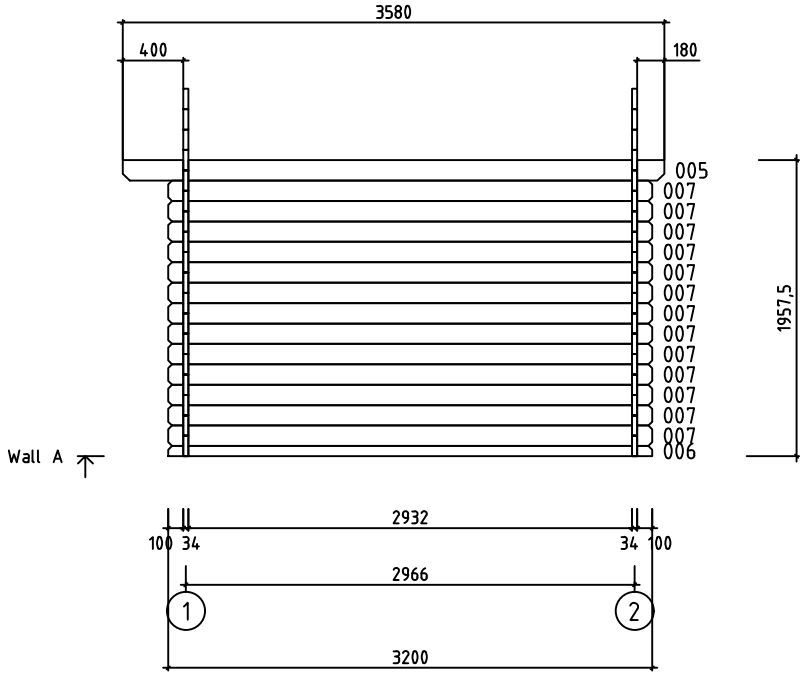


House	3406050	Sheet	4
Drawing	WALL A	Scale	1:50
Material	34x135	Date	06.04.2023
Drawer	RP	File	3406050.dwg

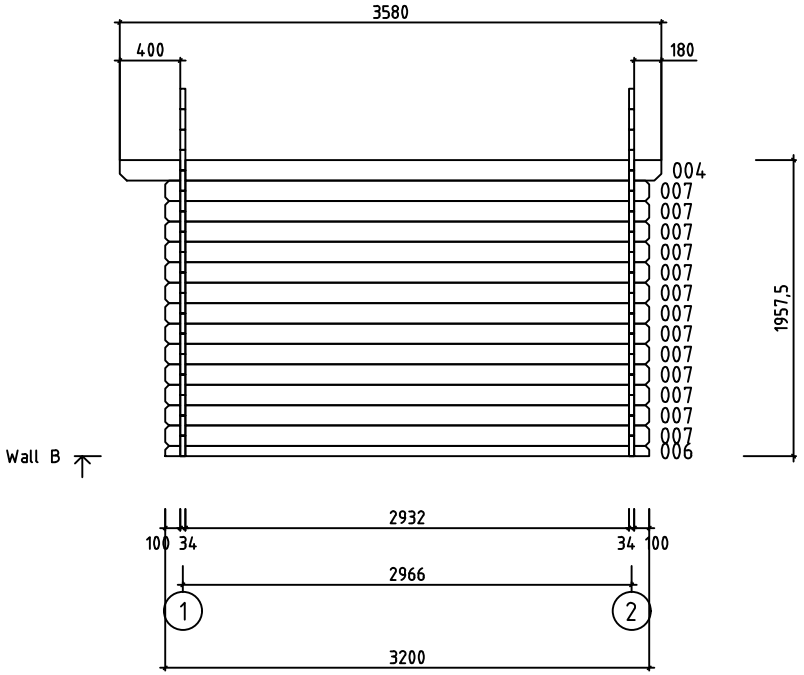


House	3406050	Sheet	5
Drawing	WALL B	Scale	1:50
Material	34x135	Date	06.04.2023
Drawer	RP	File	3406050.dwg











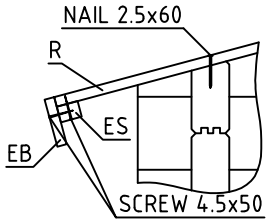


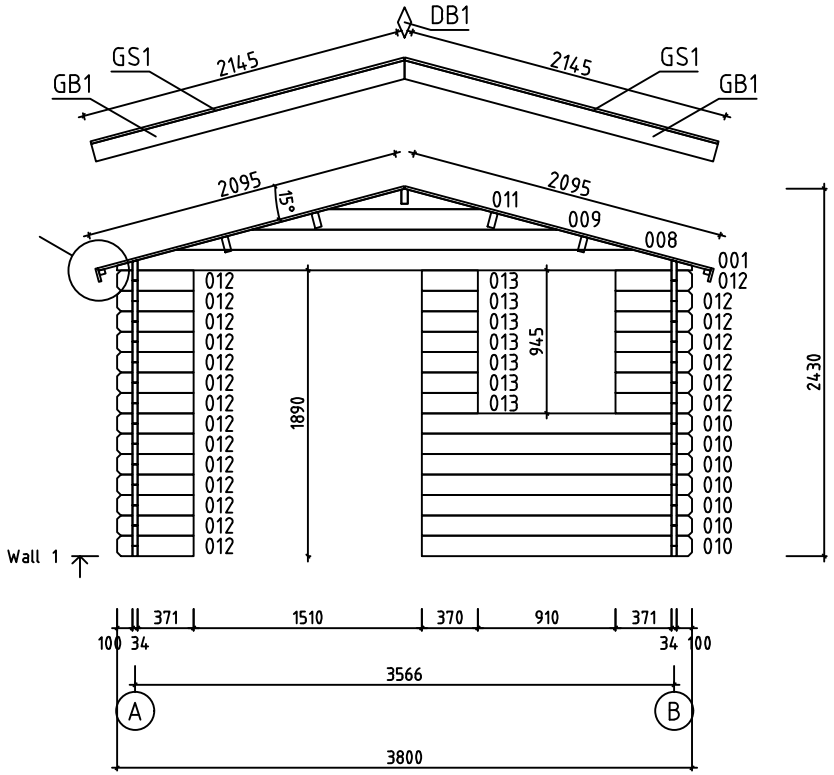






House	3406050	Sheet	6
Drawing	WALL 1	Scale	1:50
Material	34x135	Date	06.04.2023
Drawer	RP	File	3406050.dwg

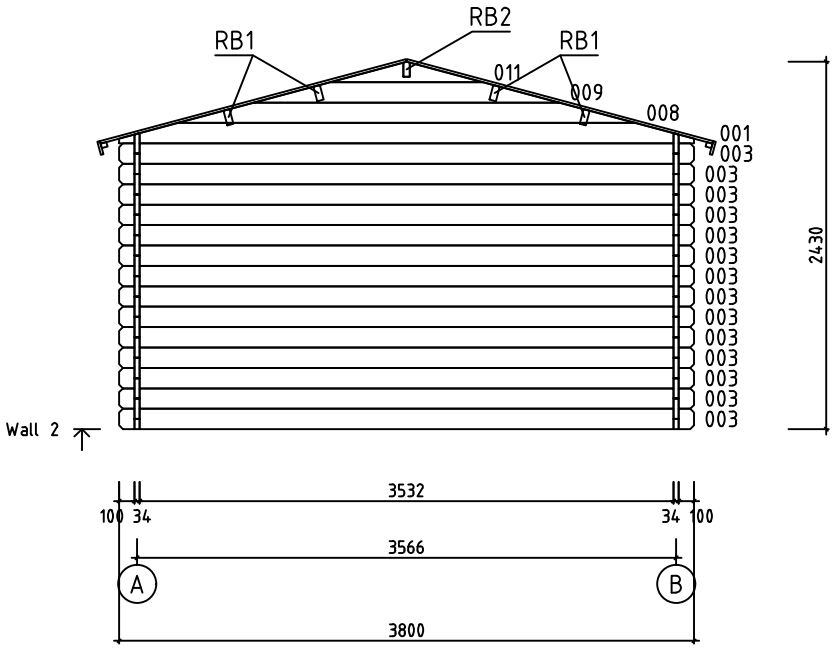

House	3406050	Sheet	7
Drawing	WALL 2	Scale	1:50
Material	34x135	Date	06.04.2023
Drawer	RP	File	3406050.dwg

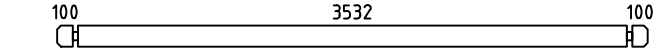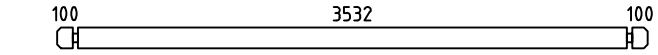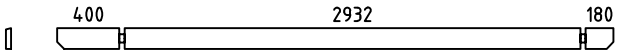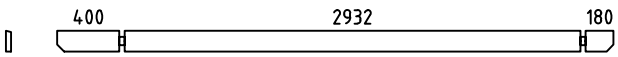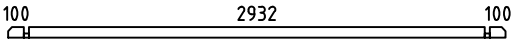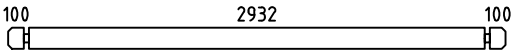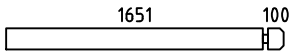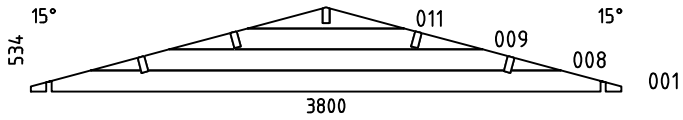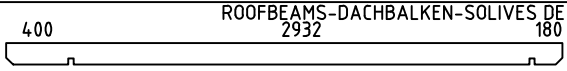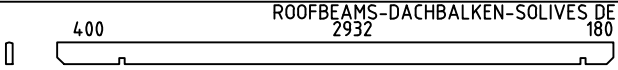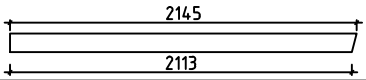Pos	Specification-Bestimmung-Spécification	PCS	Profile (mm)	L (mm)
002	SPARE BEAM-ERZATZBOHLE-MADRIER DE RÉSERVE 	1	34x135	3800
003		14	34x135	3800
004		1	34x135	3580
005		1	34x135	3580
006		2	34x68	3200
007		26	34x135	3200
010		7	34x135	1785
012		21	34x135	505
013		7	34x135	370
W1-1 W2-1		2	34x534	3800
HB	HIT BLOCK-SCHLAGHÖLZER-MADRIERS D´ASSEMBLAGE 	2	34x135	300
RB1	ROOFBEAMS-DACHBALKEN-SOLIVES DE PLAFOND 	4	43x140	3580
RB2	ROOFBEAMS-DACHBALKEN-SOLIVES DE PLAFOND 	1	43x140	3580
R1	ROOFBOARD-DACHBRETT-VOLIGES or-oder-ou	64+2 84+2	18x114 18x88	2095
GB1	GABLE BOARD-GIEBELBLENDE-PLANCHE DE RIVE 	4	18x120	2145
GS1	ROOF FELT FILLET-GIEBELLEISTE-BAGUETTES POUR FIXER LES PLANCHES DE RIVE 	4	18x70	2145
EB1	EAVE BOARD-TRAUFBRETT-LATTES SOUS VOLIGES 	4	18x90	1790
ES1	EAVE SLAT-TRAUFENLEISTE-BAGUETTES POUR FIXER LES LATTES SOUS VOLIGES 	4	30x40	1790
DB1	DIAMOND-RAUTE-ELÉMENTS DE DÉCORATION 	2	18x90	200
SS1	STORM SLAT-STURMLEISTE -BAGUETTE DE TEMPETE TYPE 2	4	18x35	1860
	SCREWS-SCHRAUBEN-VISSER FOR-FÜR-POUR SS1	8	M8	70
	WASHER-SCHEIBE-RONDELLE FOR-FÜR-POUR SS1 	8	M8	
	NUT-NUSS-ÉCROU FOR-FÜR-POUR SS1 	8	M8	
	NAIL-NAGEL-CLOUS FOR-FÜR-POUR COATING FOR ROOF-BESCHICHTUNG FÜR DACH-REVÉTEMENT DE TOIT	220	⌀2.5	20

House 3406050	Material	File 3406050.dwg	Sheet 8

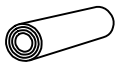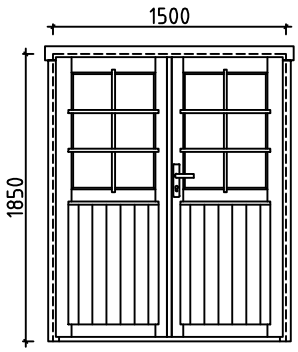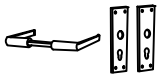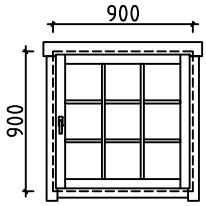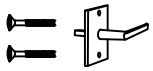Pos	Specification-Bestimmung-Spécification	PCS	Profile (mm)	L (mm)
	NAIL-NAGEL-CLOUS FOR-FÜR-POUR R1 	340	⌀2.5	60
	SCREWS-SCHRAUBEN-VIS FOR-FÜR-POUR GB1, GS1, EB1, ES1, DB1	70	⌀4.5	50
	SCREWS-SCHRAUBEN-VIS FOR-FÜR-POUR W1-1, W2-1, RB1, RB2 	30	⌀6.0	160
	COATING FOR ROOF-BESCHICHTUNG FÜR DACH-REVÉTEMENT DE TOIT 	2,0	R = 15m	
	DOUBLEDOOR-DOPPELTÜR-DOUBLE PORTE (right-rechts-droit) AST__PL P	1	1500	1850
				
		1		
		1		
		1		
		6		
		2		
	WINDOW-FENSTER-FENÉTRE (right-rechts-droit) AST__KP__PL P	1	900	900
				
		1		
		1		
		1		

House 3406050	Material	File 3406050.dwg	Sheet 9

#001	1,2	3800	2
#002		3800	1
#003	2	3800	14
#004	B	3580	1
#005	A	3580	1
#006	A,B	3200	2
#007	A,B	3200	26
#008	1,2	3027	2
#009	1,2	2018	2
#010	1	1785	7
#011	1,2	1009	2
#012	1	505	21
#013	1	370	7