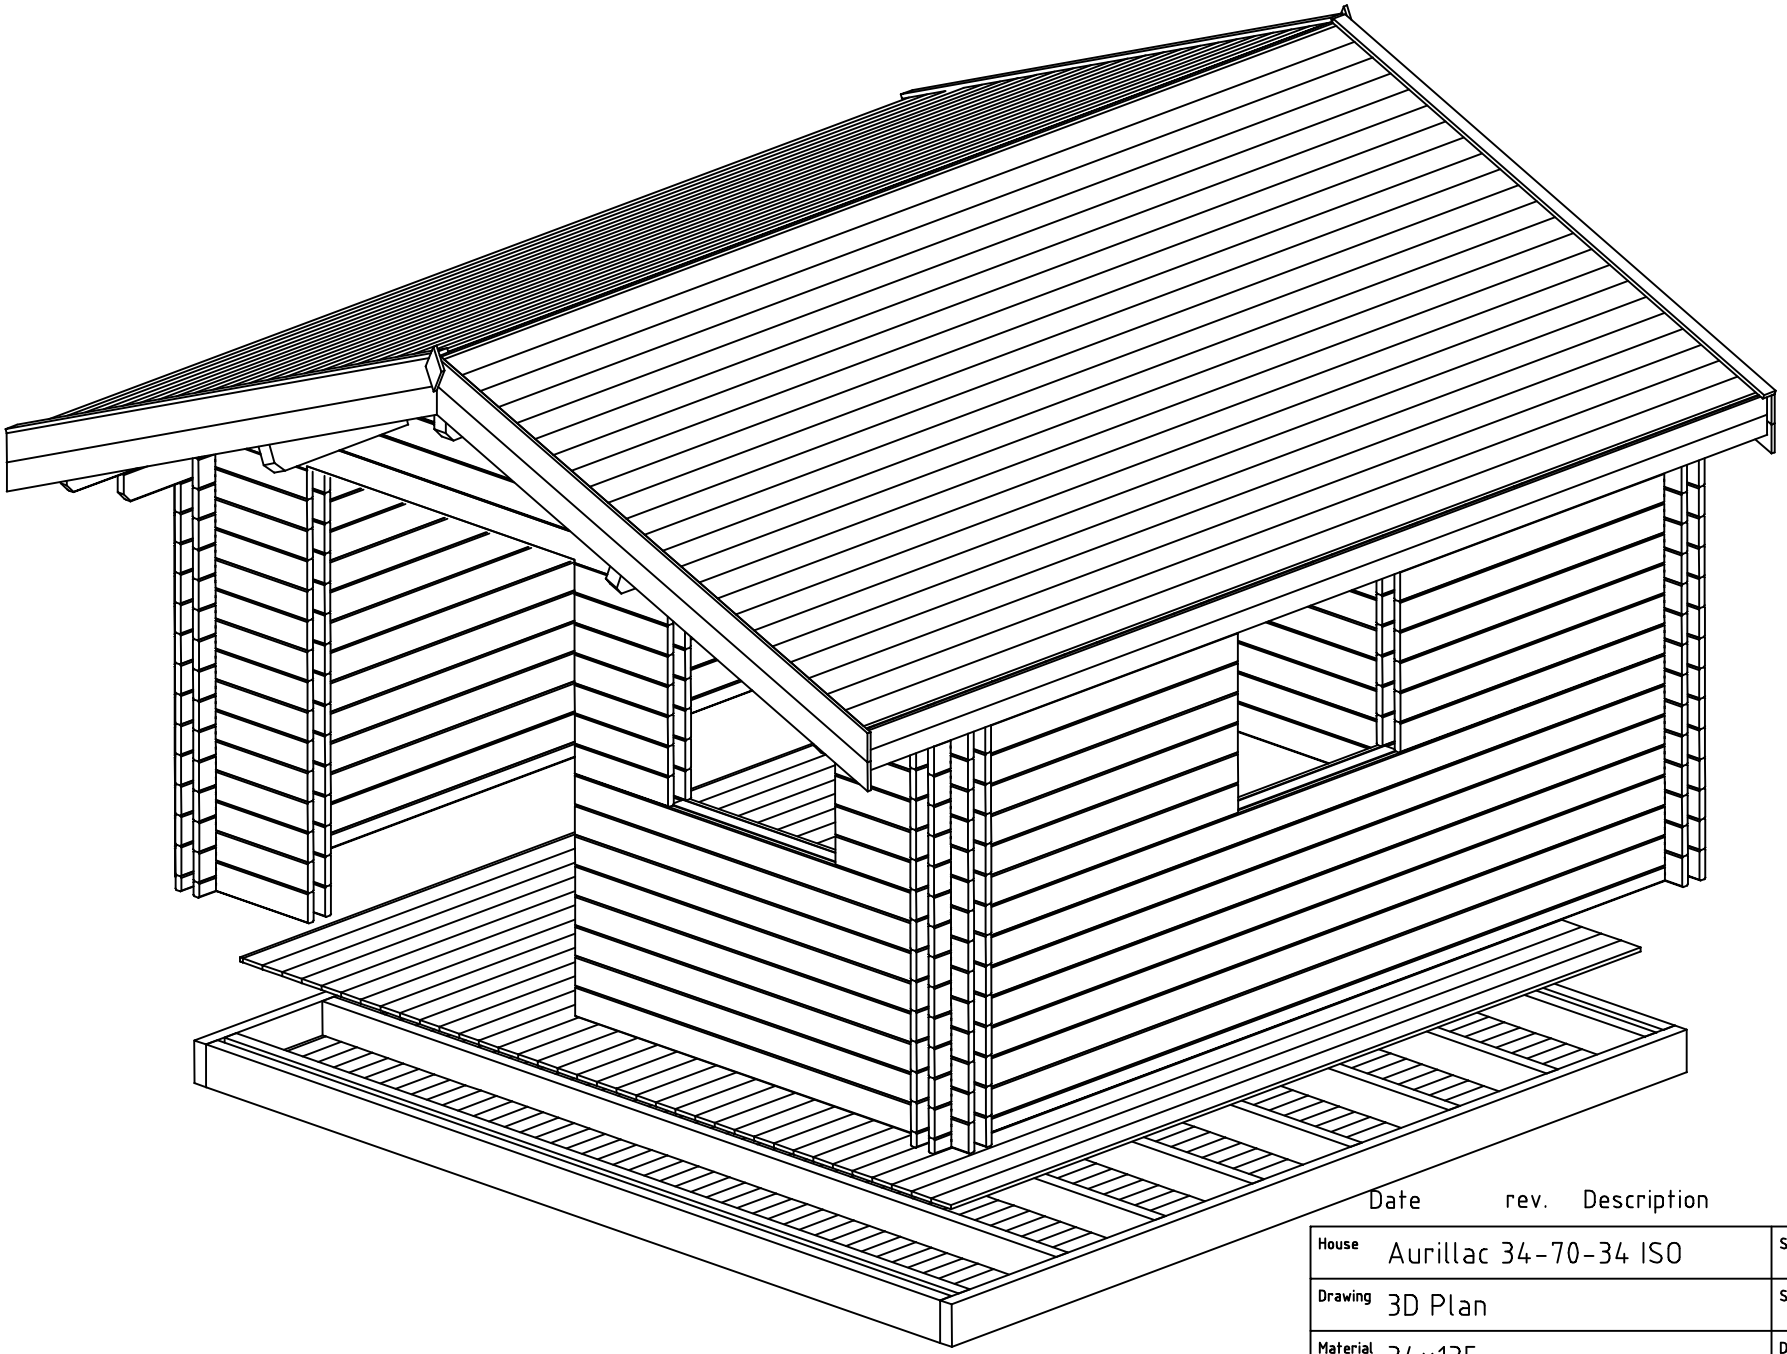
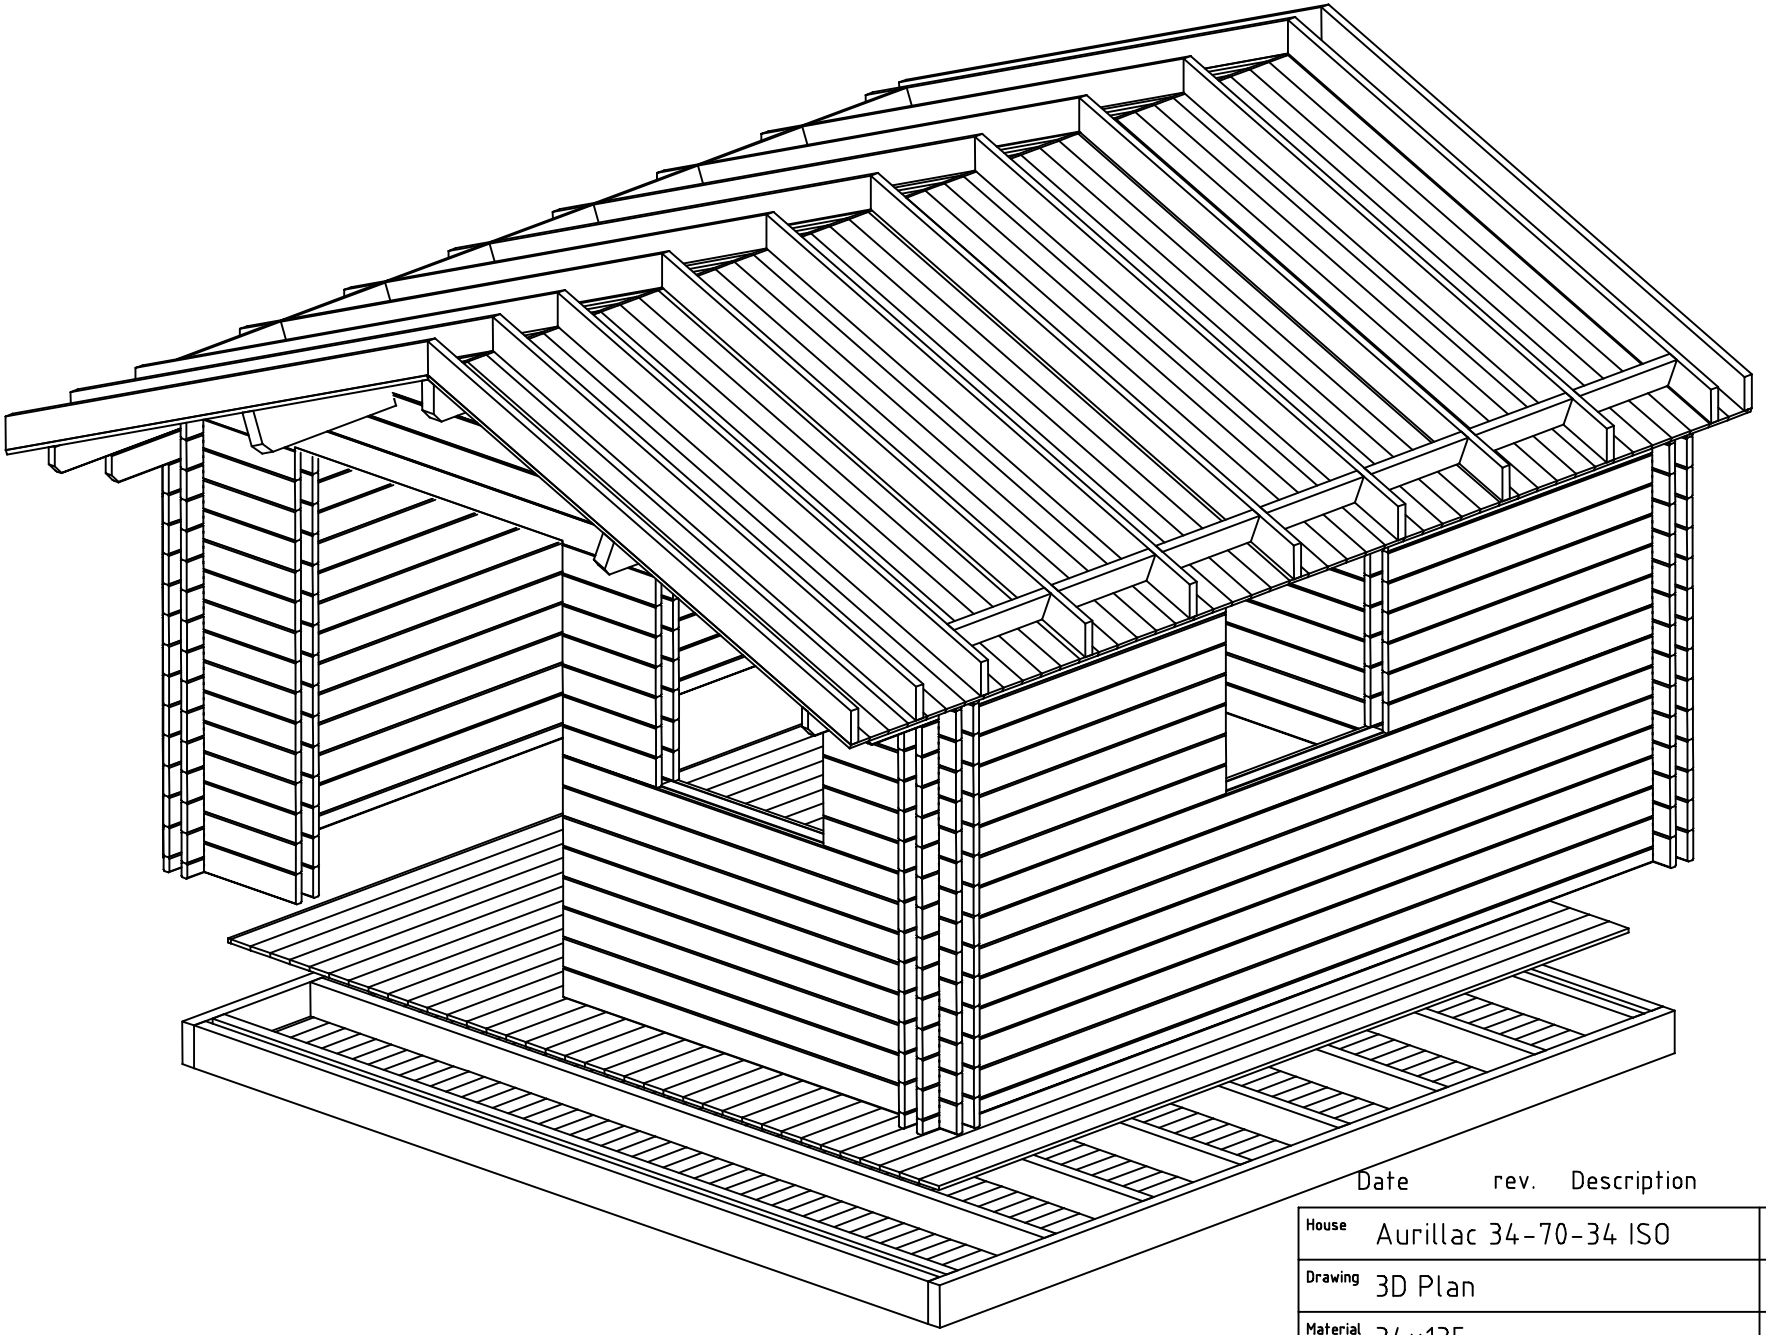



Date rev. Description

House	Aurillac 34-70-34 ISO	Sheet	1
Drawing	3D Plan	Scale	
Material	34x135	Date	19.02.2016
Drawer	RP	File	Aurillac 34-70-34 ISO 3D.dwg




Date rev. Description

House	Aurillac 34-70-34 ISO	Sheet	2
Drawing	3D Plan	Scale	
Material	34x135	Date	19.02.2016
Drawer	RP	File	Aurillac 34-70-34 ISO 3D.dwg

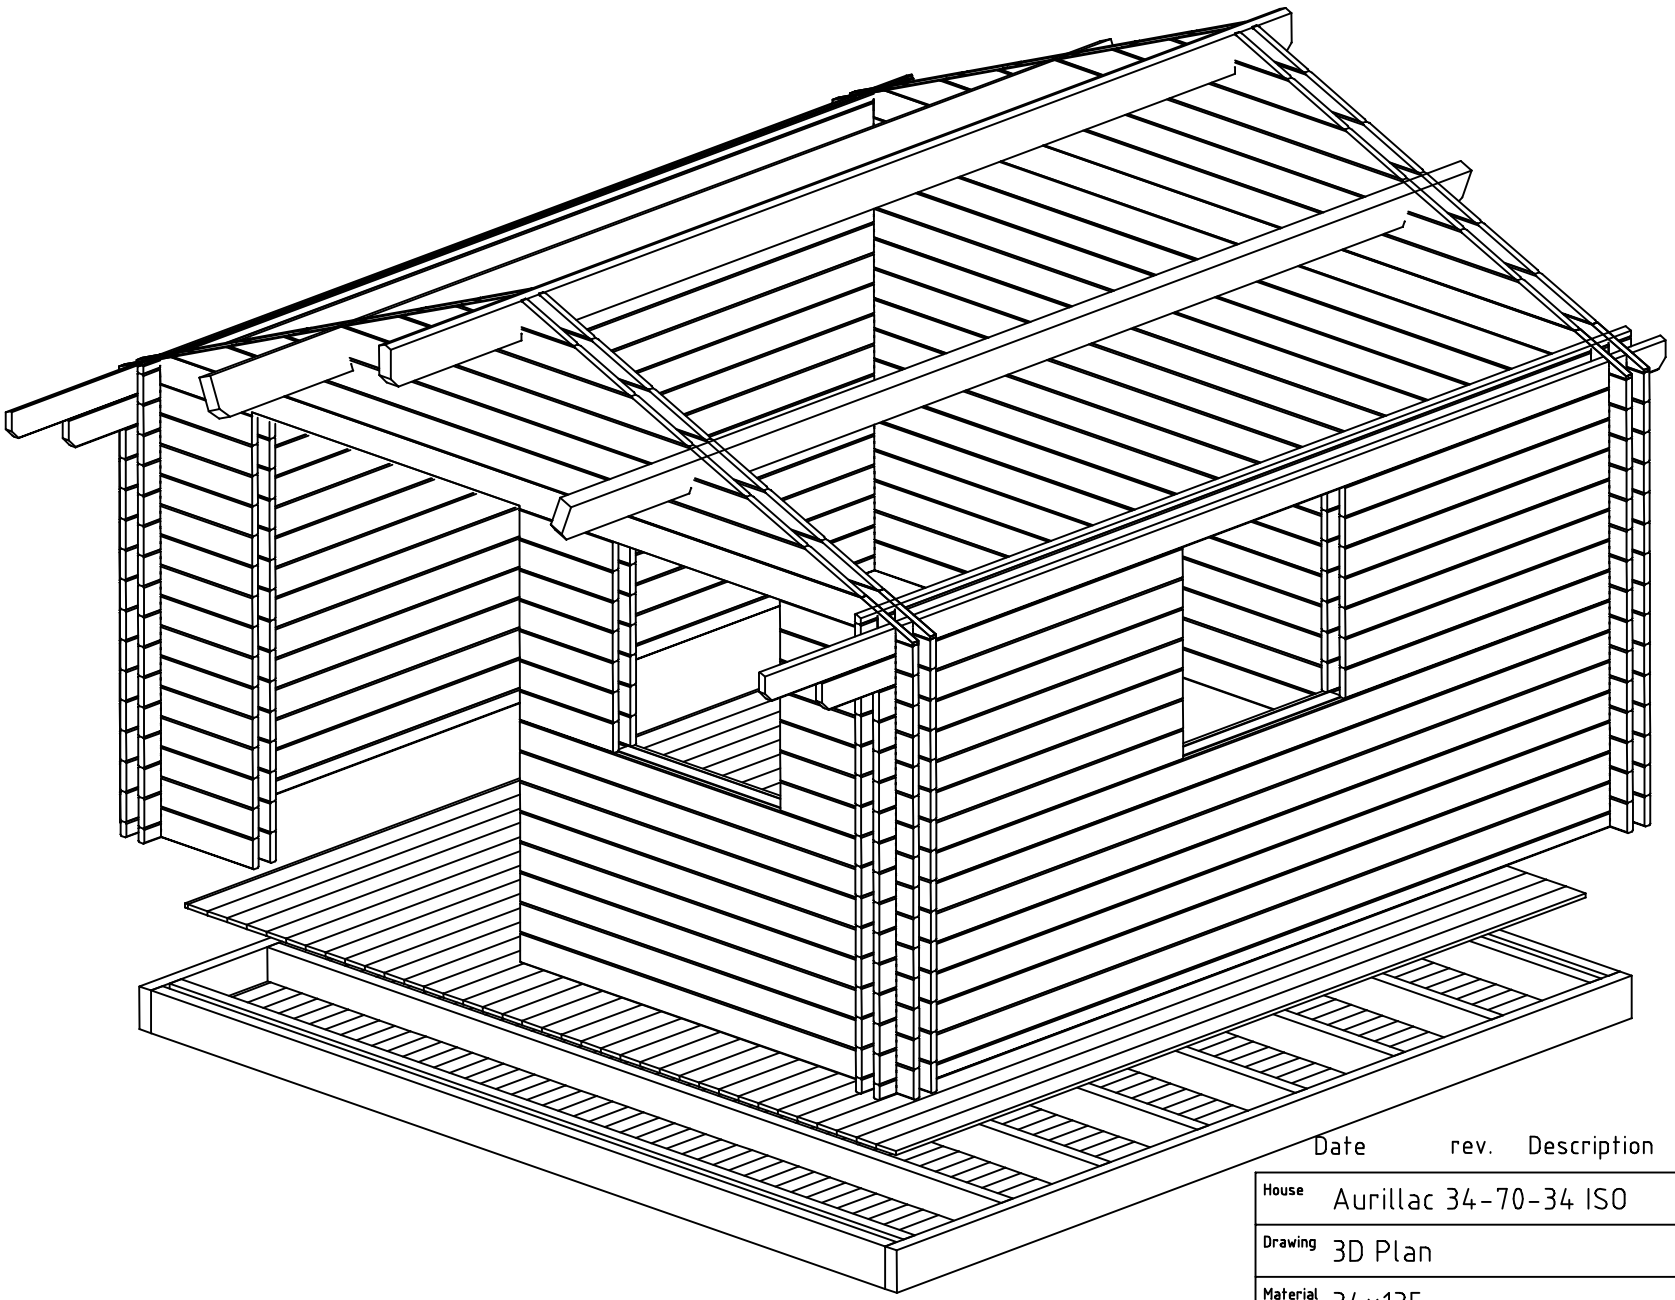



Date rev. Description


House	Aurillac 34-70-34 ISO	Sheet	3
Drawing	3D Plan	Scale	
Material	34x135	Date	19.02.2016
Drawer	RP	File	Aurillac 34-70-34 ISO 3D.dwg

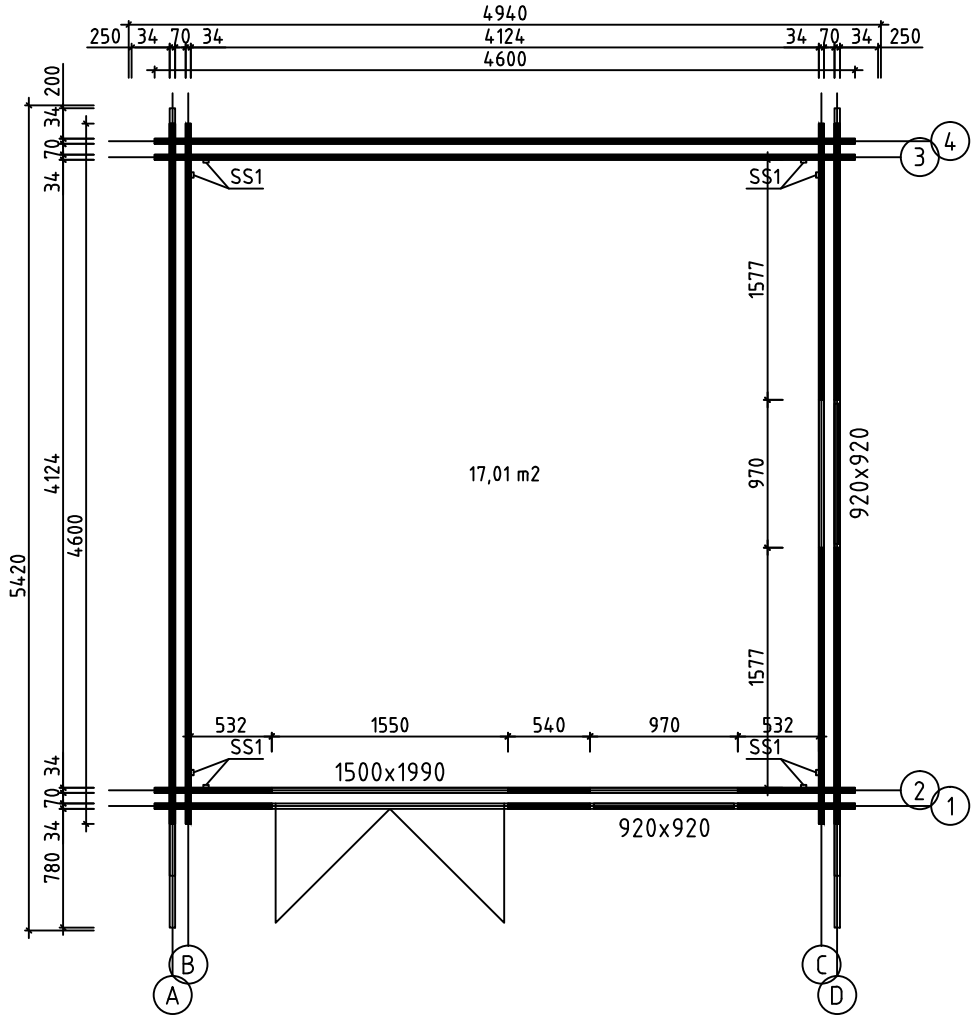


House	Aurillac 34-70-34 ISO	Sheet	4
Drawing	PLAN DE MASSE	Scale	1:50
Material	34x135	Date	19.02.2016
Drawer	RP	File	Aurillac 34-70-34 ISO.dwg

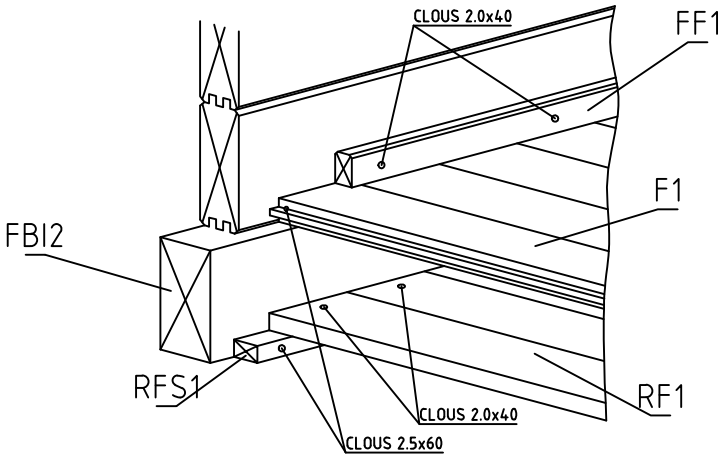

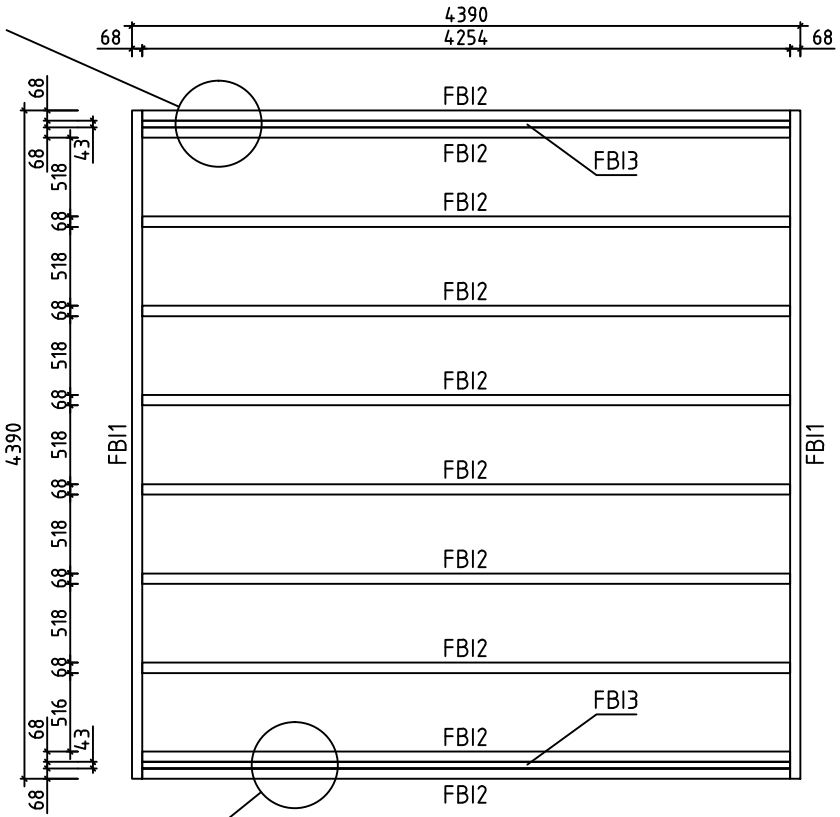


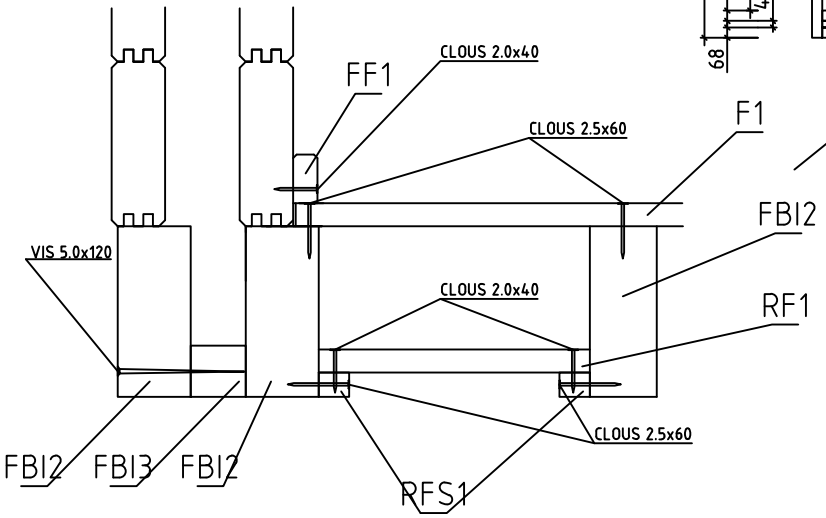


House	Aurillac 34-70-34 ISO	Sheet	5
Drawing	FONDATION	Scale	1:50
Material	68x190, 43x43	Date	19.02.2016
Drawer	RP	File	Aurillac 34-70-34 ISO.dwg

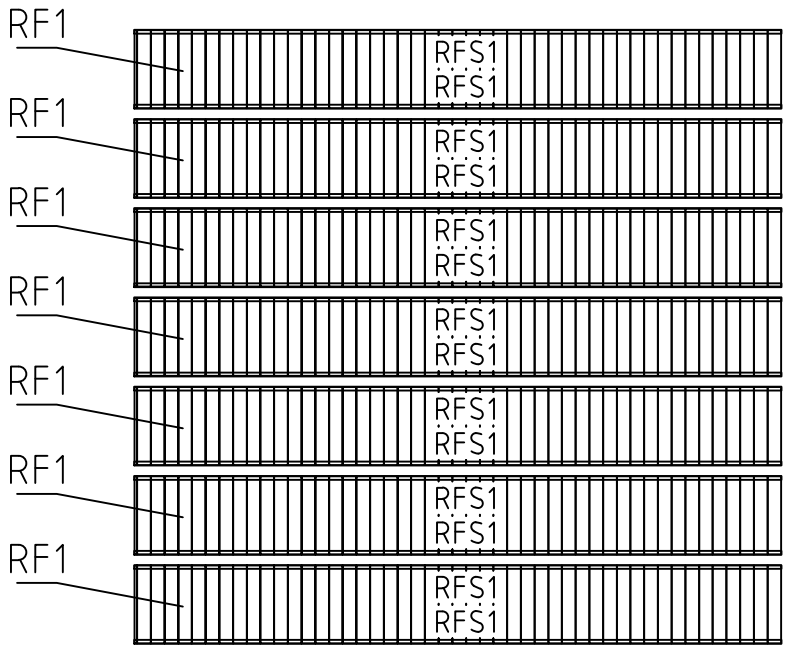


House	Aurillac 34-70-34 ISO	Sheet	6
Drawing	BASE D´ISOLATION POUR LE PLANCHER	Scale	1:50
Material	90x19, 25x19	Date	19.02.2016
Drawer	RP	File	Aurillac 34-70-34 ISO.dwg

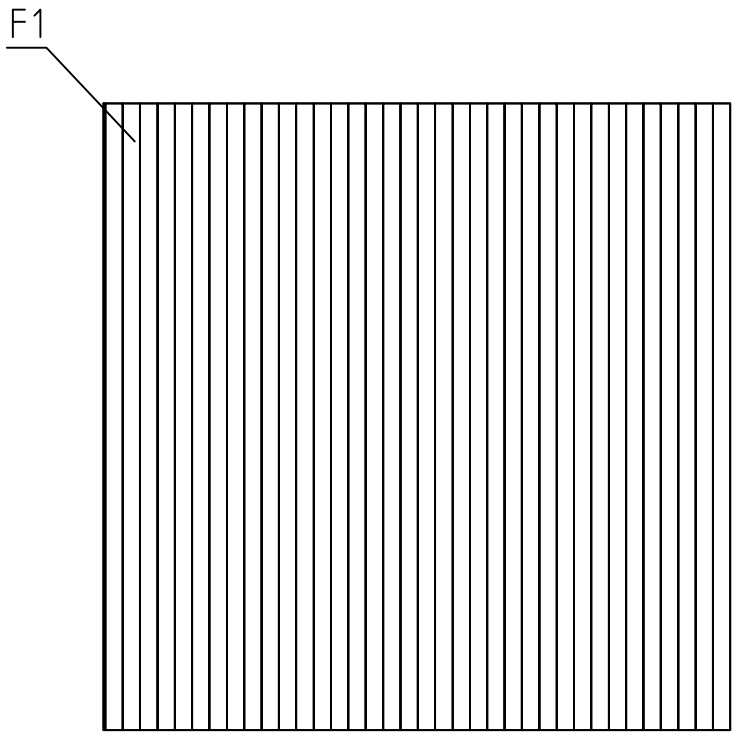


House	Aurillac 34-70-34 ISO	Sheet	7
Drawing	PLAN POSE PLANCHER	Scale	1:50
Material	114x19	Date	19.02.2016
Drawer	RP	File	Aurillac 34-70-34 ISO.dwg

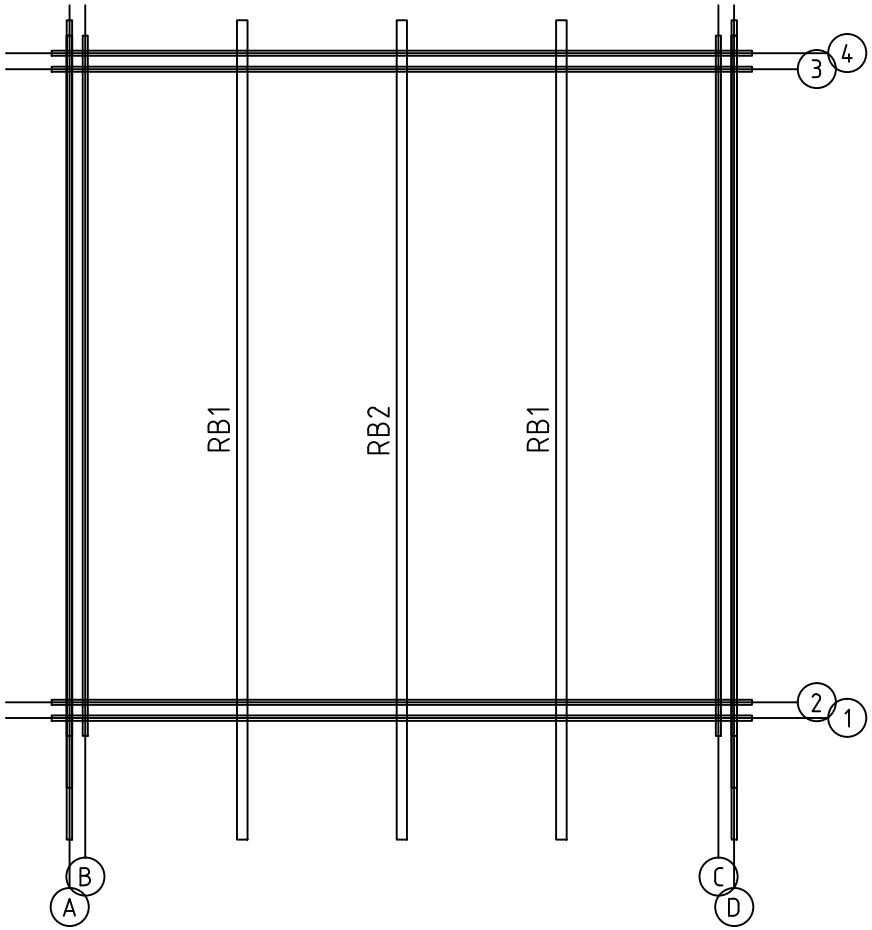


House	Aurillac 34-70-34 ISO	Sheet	8
Drawing	SOLIVES DE PLAFOND	Scale	1:50
Material	68x190	Date	19.02.2016
Drawer	RP	File	Aurillac 34-70-34 ISO.dwg

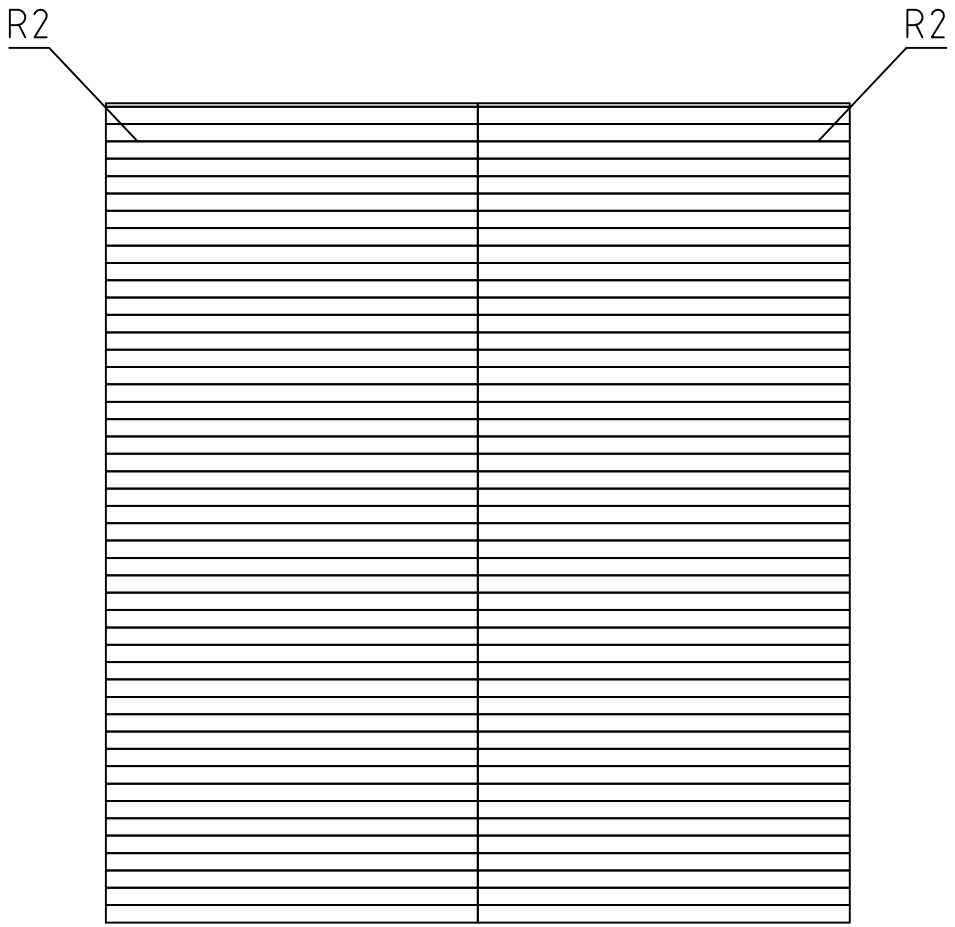


House	VOLIGES	Sheet	9
Drawing	PLAN POSE PLAFOND, PLANCHER	Scale	1:50
Material	114x19	Date	19.02.2016
Drawer	RP	File	Aurillac 34-70-34 ISO.dwg

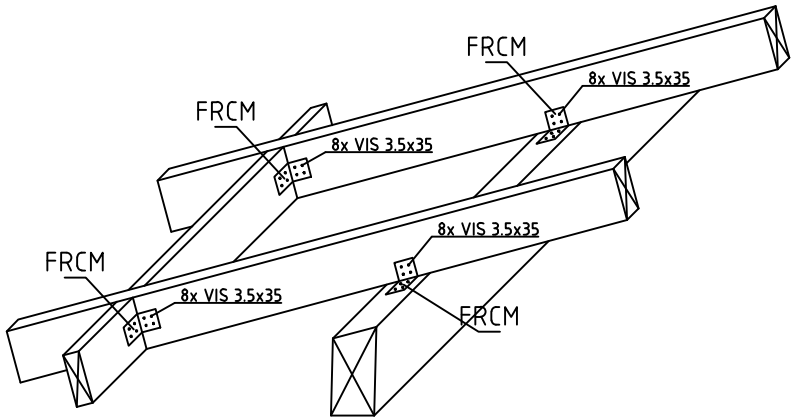


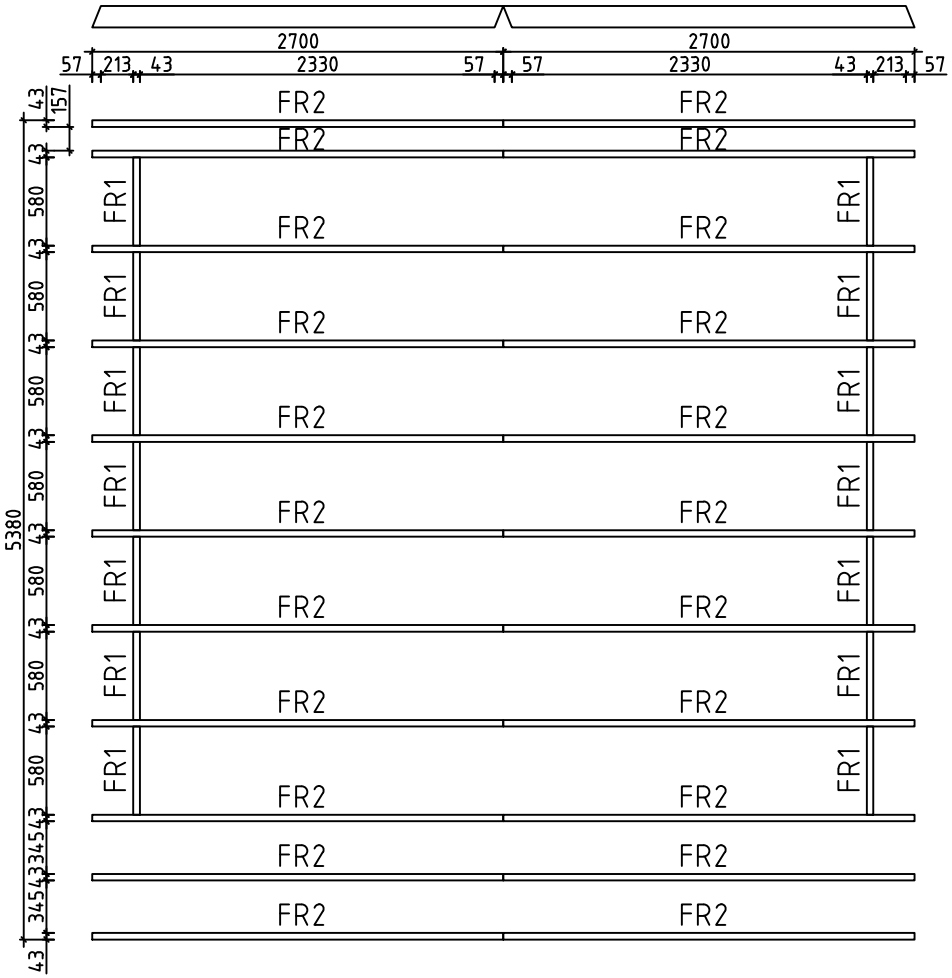


House	Aurillac 34-70-34 ISO	Sheet	10
Drawing	SOLIVES	Scale	1:50
Material	43x140	Date	19.02.2016
Drawer	RP	File	Aurillac 34-70-34 ISO.dwg

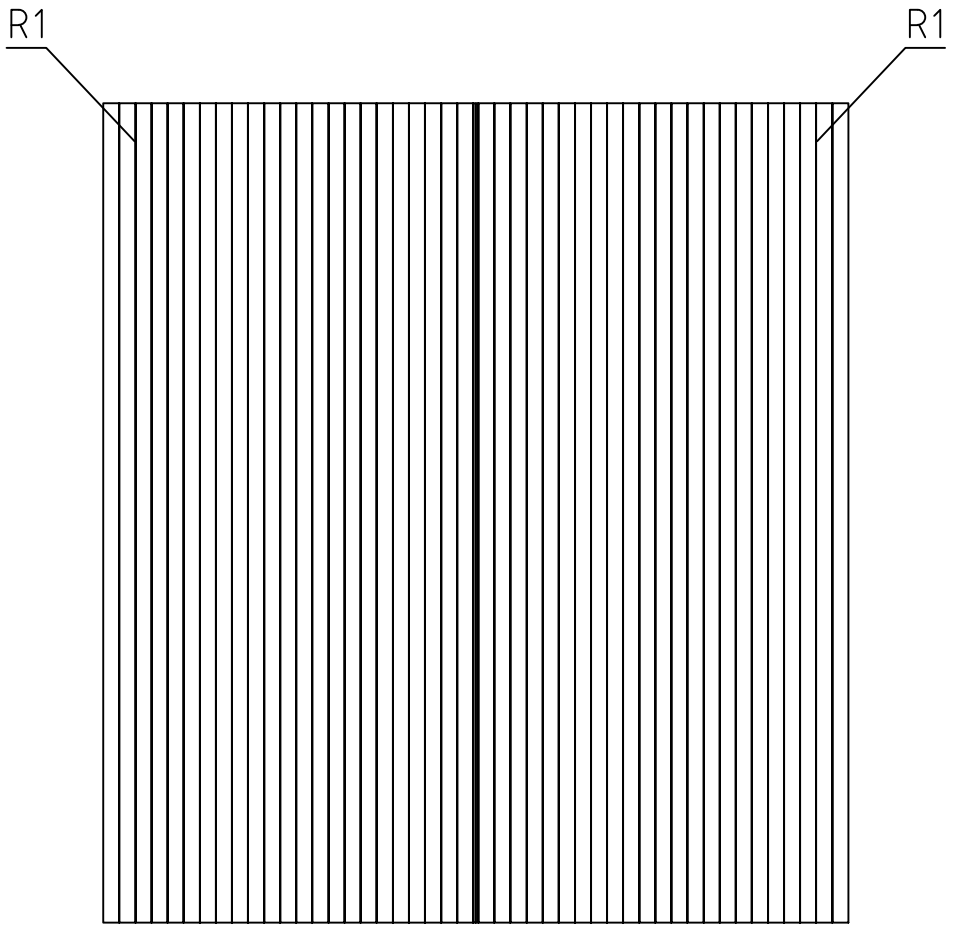


House	VOLIGES	Sheet	11
Drawing	PLAN POSE PLAFOND, PLANCHER	Scale	1:50
Material	114x19	Date	19.02.2016
Drawer	RP	File	Aurillac 34-70-34 ISO.dwg

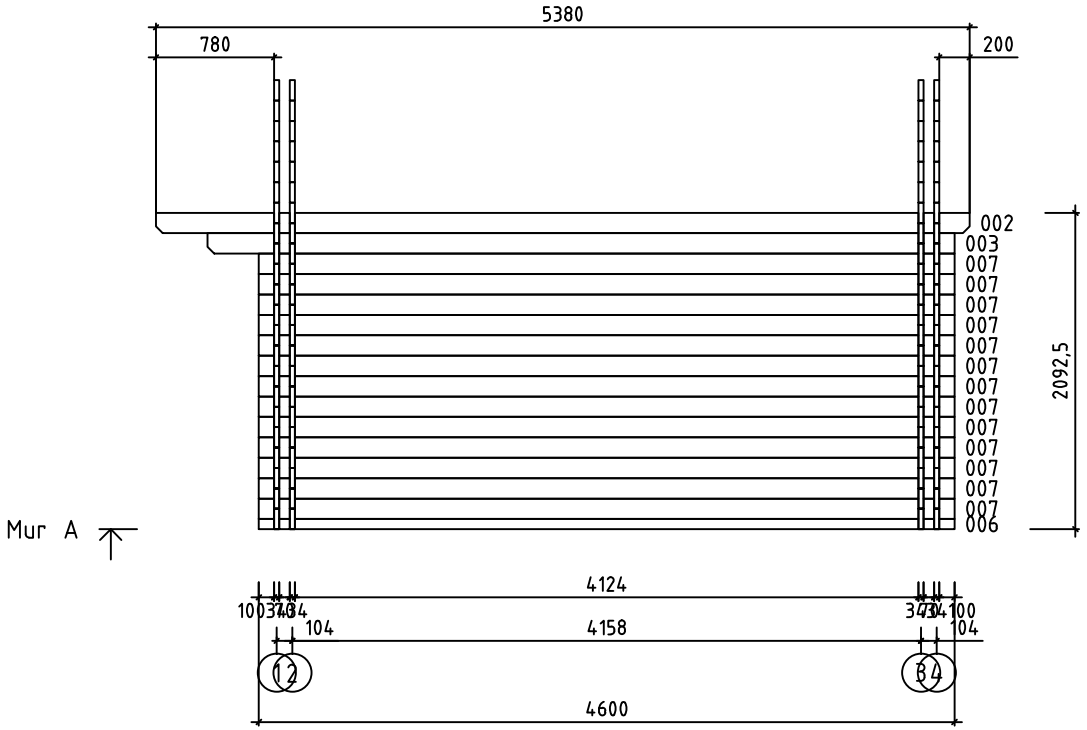


House	Aurillac 34-70-34 ISO	Sheet	12
Drawing	MUR A	Scale	1:50
Material	34x135	Date	19.02.2016
Drawer	RP	File	Aurillac 34-70-34 ISO.dwg

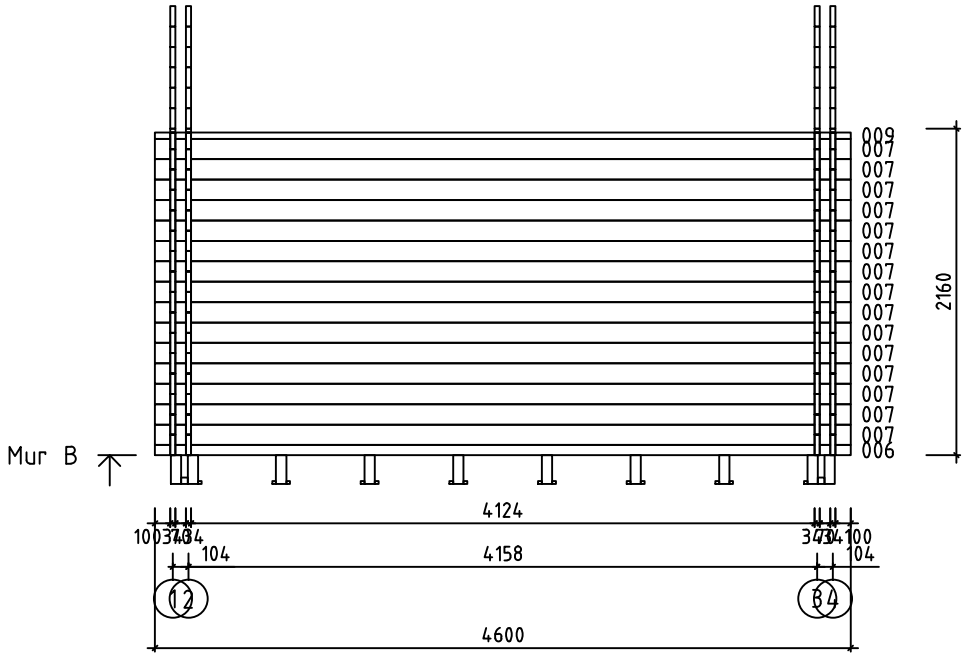


House	Aurillac 34-70-34 ISO	Sheet	13
Drawing	MUR B	Scale	1:50
Material	34x135	Date	19.02.2016
Drawer	RP	File	Aurillac 34-70-34 ISO.dwg

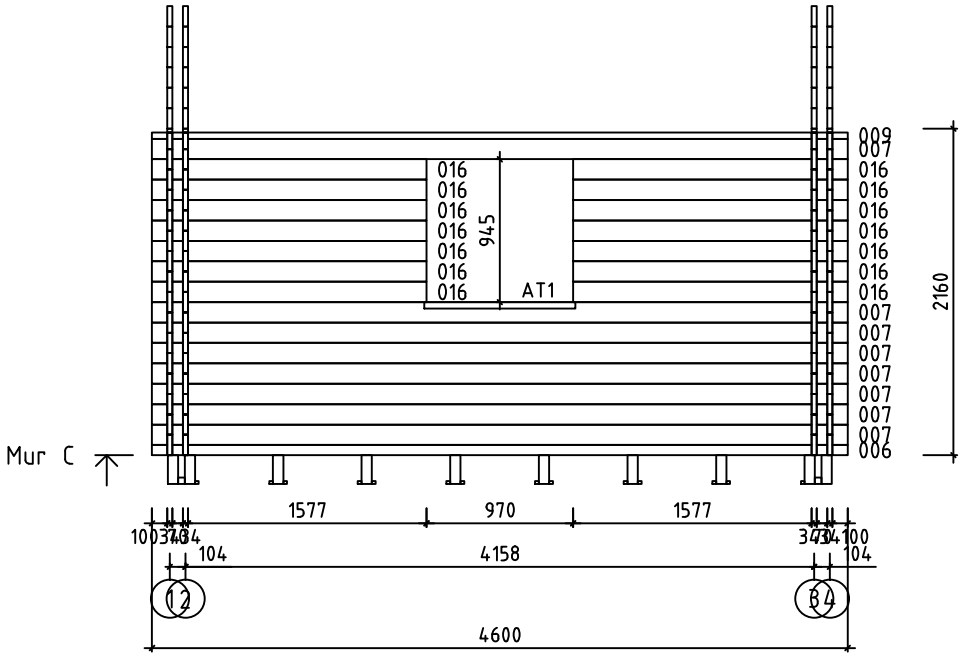


House	Aurillac 34-70-34 ISO	Sheet	14
Drawing	MUR C	Scale	1:50
Material	34x135	Date	19.02.2016
Drawer	RP	File	Aurillac 34-70-34 ISO.dwg

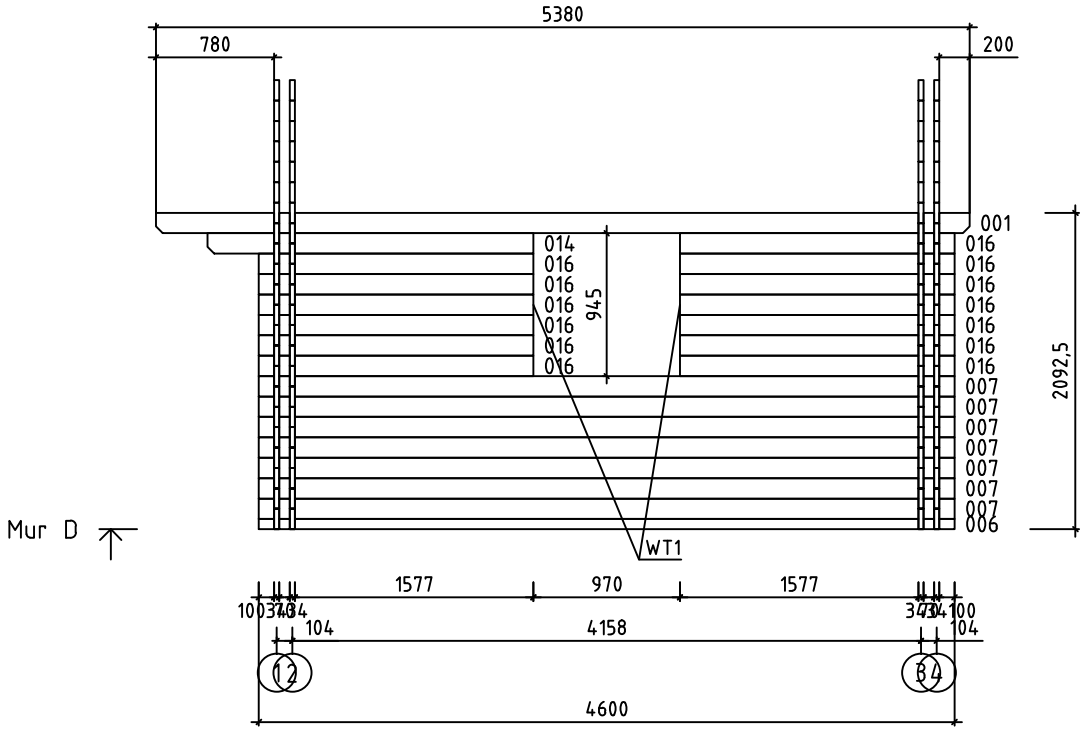



House	Aurillac 34-70-34 ISO	Sheet	15
Drawing	MUR D	Scale	1:50
Material	34x135	Date	19.02.2016
Drawer	RP	File	Aurillac 34-70-34 ISO.dwg

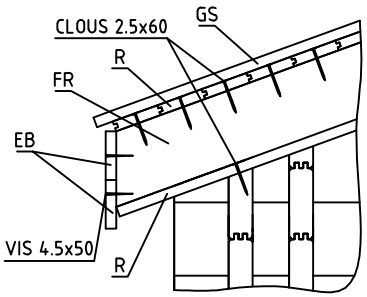

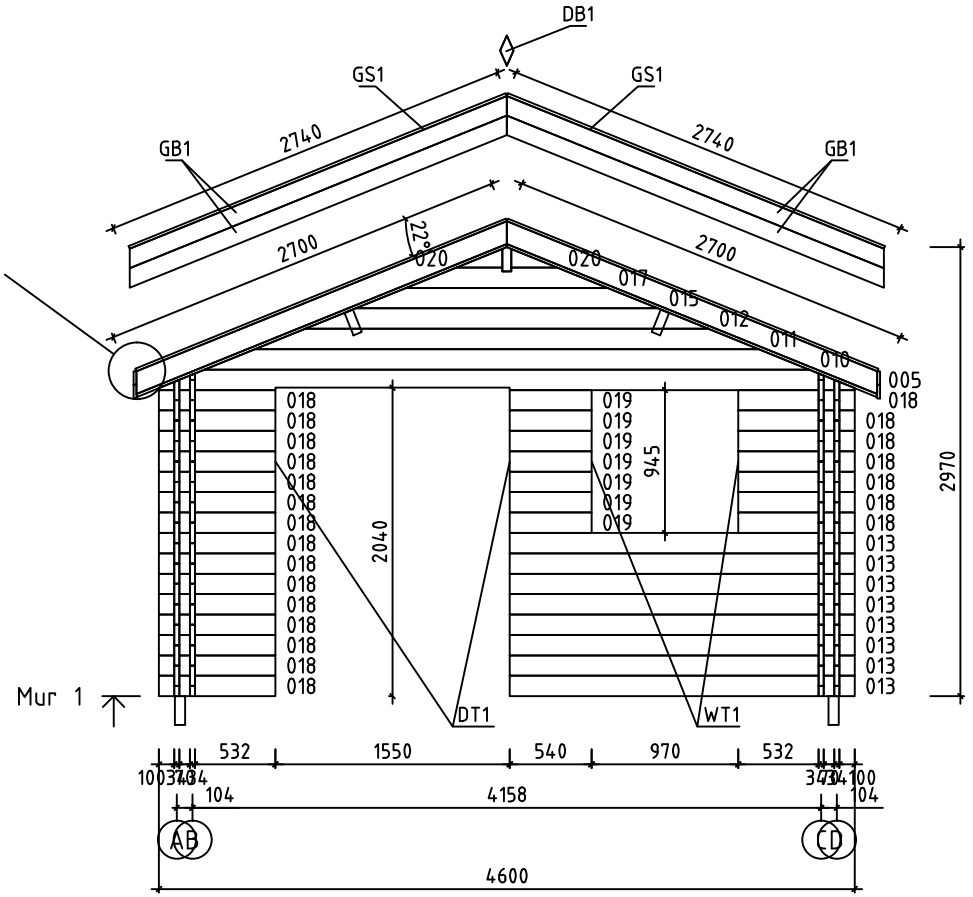


House	Aurillac 34-70-34 ISO	Sheet	16
Drawing	MUR 1	Scale	1:50
Material	34x135	Date	19.02.2016
Drawer	RP	File	Aurillac 34-70-34 ISO.dwg

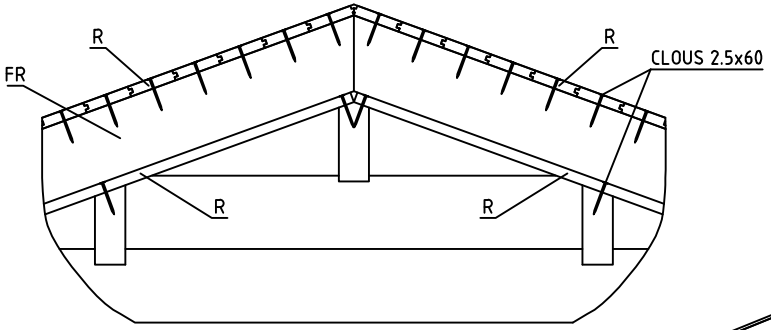


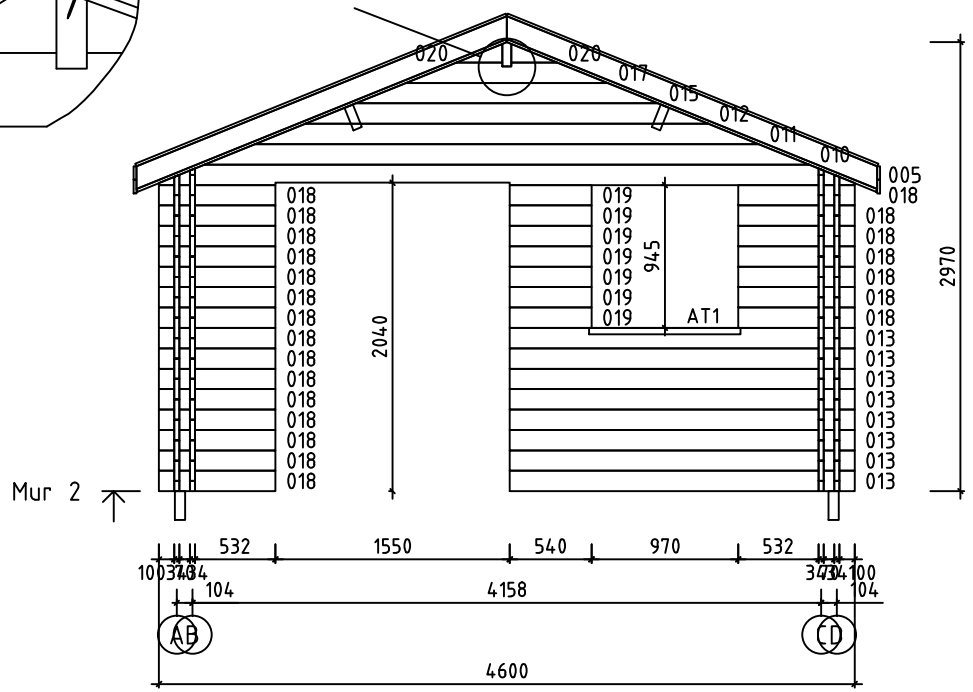


















House	Aurillac 34-70-34 ISO	Sheet	17
Drawing	MUR 2	Scale	1:50
Material	34x135	Date	19.02.2016
Drawer	RP	File	Aurillac 34-70-34 ISO.dwg

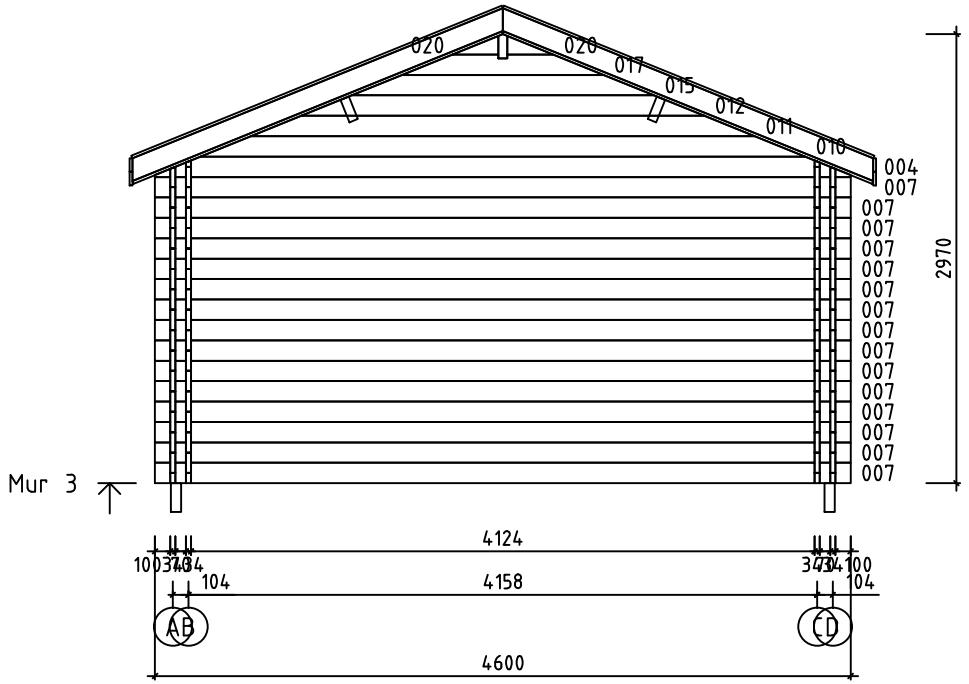






House	Aurillac 34-70-34 ISO	Sheet	18
Drawing	MUR 3	Scale	1:50
Material	34x135	Date	19.02.2016
Drawer	RP	File	Aurillac 34-70-34 ISO.dwg

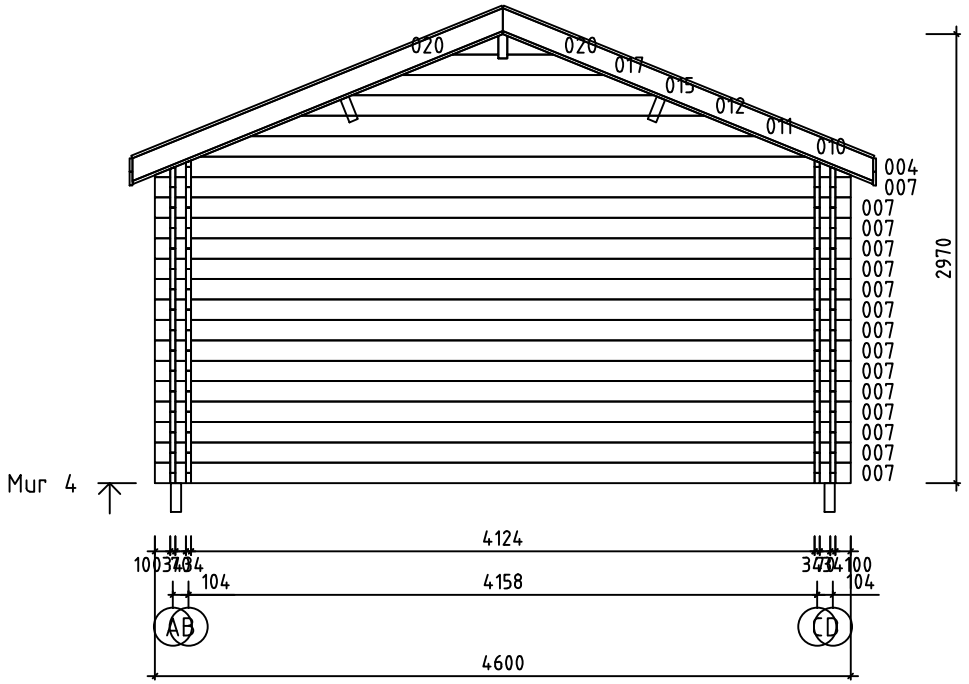






House	Aurillac 34-70-34 ISO	Sheet	19
Drawing	MUR 4	Scale	1:50
Material	34x135	Date	19.02.2016
Drawer	RP	File	Aurillac 34-70-34 ISO.dwg

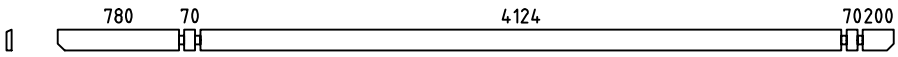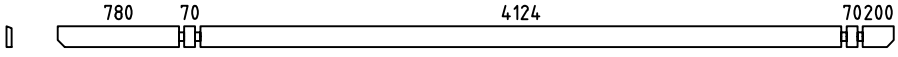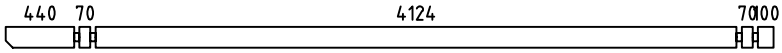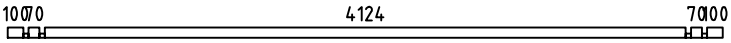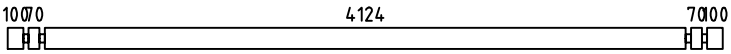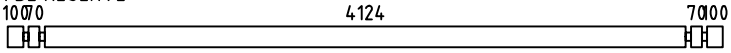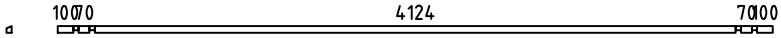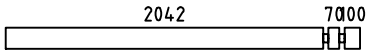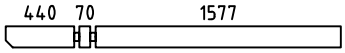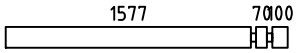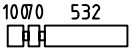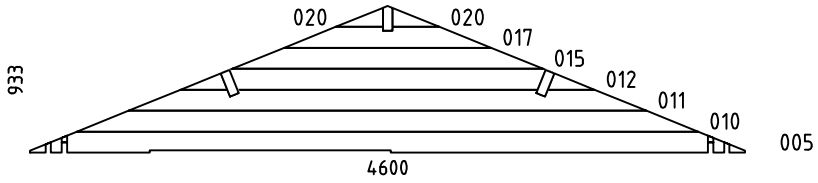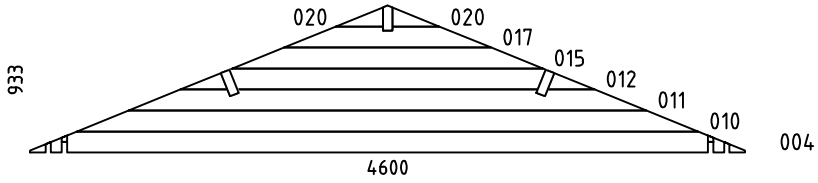  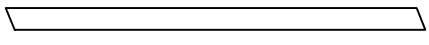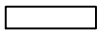Pos	Spécification	PZS	Profile (mm)	L (mm)
001		1	34x135	5380
002		1	34x135	5380
003		1	34x135	4940
006		4	34x68	4600
007		73	34x135	4600
008	MADRIER DE RÉSERVE 	1	34x135	4600
009		2	34x42	4600
013		16	34x135	2280
014		1	34x135	2155
016		27	34x135	1815
018		44	34x135	770
019		14	34x135	540
W1-1 W2-1		2	34x933	4600
W3-1 W4-1		2	34x933	4600
HB	MADRIERS D´ASSEMBLAGE 	3	34x135	300
FBI1	POUTRES DE FONDATION IMPRÉGNÉS  IMM	2	68x190	4390
FBI2	POUTRES DE FONDATION IMPRÉGNÉS  IMM	10	68x190	4254
FBI3	POUTRES DE FONDATION IMPRÉGNÉS IMM	2	43x43	4254
RFS1	BAGUETTES POUR FIXER LES PLANCHES DE BASE D´ISOLATION 	14	25x19	4250
FR2	SOLIVES 	22	43x140	2700
FR1	SOLIVES 	14	43x140	580

House	Material	File	Sheet
Aurillac 34-70-34 ISO		Aurillac 34-70-34 ISO.dwg	20

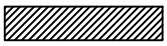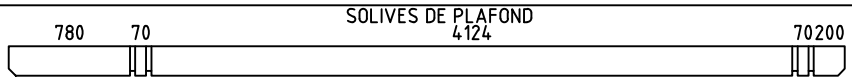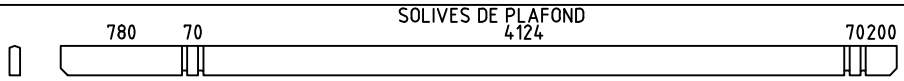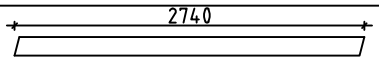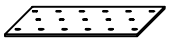Pos	Spécification	PZS	Profile (mm)	L (mm)
AT1	BAGUETTES POUR FIXER LES FENETRE 	2	70x43	1000
RB1		2	68x190	5380
RB2		1	68x190	5380
F1	PLANCHER ou	37+1 48+1	114x19 88x19	4120
R1	VOLIGES ou	48+2 62+2	114x19 88x19	5380
R2	VOLIGES ou	96+2 124+2	114x19 88x19	2635
RF1	BASE D´ISOLATION POUR LE PLANCHER	336+2	90x19	512
FF1	BAGUETTE DE FINITION DE PLANCHER 		19x35	17 m
GB1	PLANCHE DE RIVE 	8	19x120	2740
GS1	BAGUETTES POUR FIXER LES PLANCHES DE RIVE	4	19x70	2690
EB1	LATTES SOUS VOLIGES 	8	19x90	2690
DB1	ELÉMENTS DE DÉCORATION 	2	19x90	200
SS1	BAGUETTE DE TEMPETE	8	19x35	2030
DT1	TASSEAU DE FIXATION POUR PORTES 	2	38x138	1990
WT1	TASSEAU DE FIXATION POUR FENÉTRE 	4	38x138	920
FRCM	SOLIVES D´ASSEMBLAGE 	106	50	50
DWCM	PORTE, FENETRE D´ASSEMBLAGE 	15	50	100
	VISSER POUR SS1	24	ϕ6	40
	RONDELLE POUR SS1 	24	ϕ6	
	CLOUS POUR FF1, RF1	720	ϕ2.0	40
	CLOUS POUR F1, R1, R2, RFS1	1630	ϕ2.5	60
	CLOUS POUR LE REVÉTEMENT DE TOIT	450	ϕ2.5	20
	VIS POUR DWCM	60	ϕ3.5	20
	VIS POUR FRCM	850	ϕ3.5	35
	VIS POUR GB1, GS1, EB1, DB1, TD1, WT1	170	ϕ4.5	50

House Aurillac 34-70-34 ISO	Material	File Aurillac 34-70-34 ISO.dwg	Sheet 21

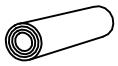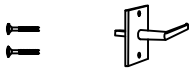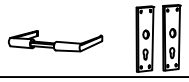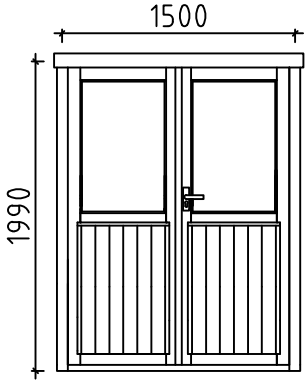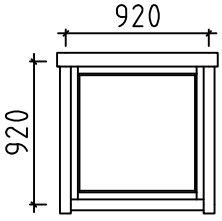Pos	Spécification	PZS	Profile (mm)	L (mm)
	VIS POUR AT1	12	ϕ4.5	70
	VIS POUR 006, 009	30	ϕ5.0	90
	VIS POUR FBI1, FBI2, FBI3	50	ϕ5.0	120
	VIS POUR RB1, RB2, W1-1, W2-1, W3-1, W4-1	70	ϕ6.0	160
	REVÉTEMENT DE TOIT R = 15m 	3,5		
	POIGNÉE DE FENÊTRE (EN KIT) 	2		
	POIGNÉE DE PORTE (EN KIT) 	1		
	SERRURE DE PORTE + CLÉS 	1		
	REJET D´EAU POUR FENETRE 	2		
	BORDURE DE PORTE 	1		
	DOUBLE PORTE (droit) ORT_1H P 	1	1500	1990
	FENÉTRE (1x droit; 1x gauche) ORT_1H P+V 	1+1	920	920

House	Material	File	Sheet
Aurillac 34-70-34 ISO		Aurillac 34-70-34 ISO.dwg	22

#001	D	5380	1
#002	A	5380	1
#003	A	4940	1
#004	3,4	4600	2
#005	1,2	4600	2
#006	A,B,C,D	4600	4
#007	3,4,A,B,C,D	4600	73
#008		4600	1
#009	B,C	4600	2
#010	1,2,3,4	3999	4
#011	1,2,3,4	3332	4
#012	1,2,3,4	2666	4
#013	1,2	2280	16
#014	D	2155	1
#015	1,2,3,4	1999	4
#016	C,D	1815	27
#017	1,2,3,4	1333	4
#018	1,2	770	44
#019	1,2	540	14
#020	1,2,3,4	303	8