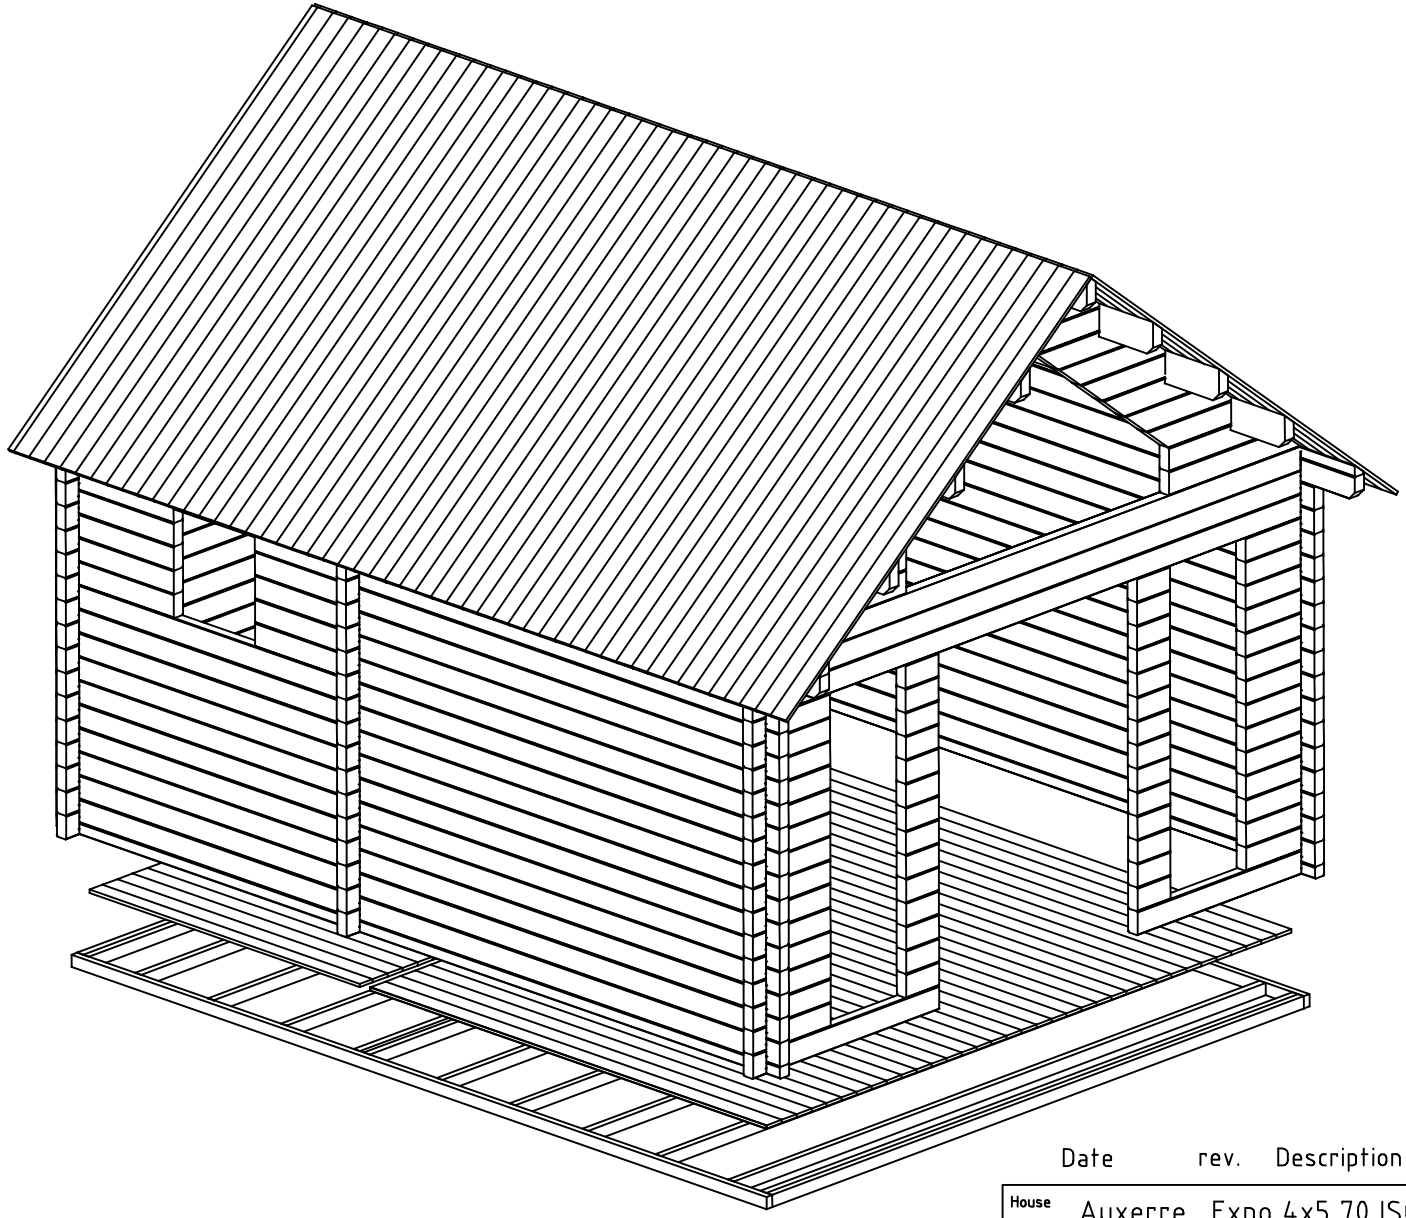

Date rev. Description

House	Auxerre_Expo 4x5 70 ISO	Sheet	1
Drawing	3D Plan	Scale	
Material	70x135	Date	27.11.2013
Drawer	RP	File	Auxerre_Expo 4x5 70 ISO 3D.dwg

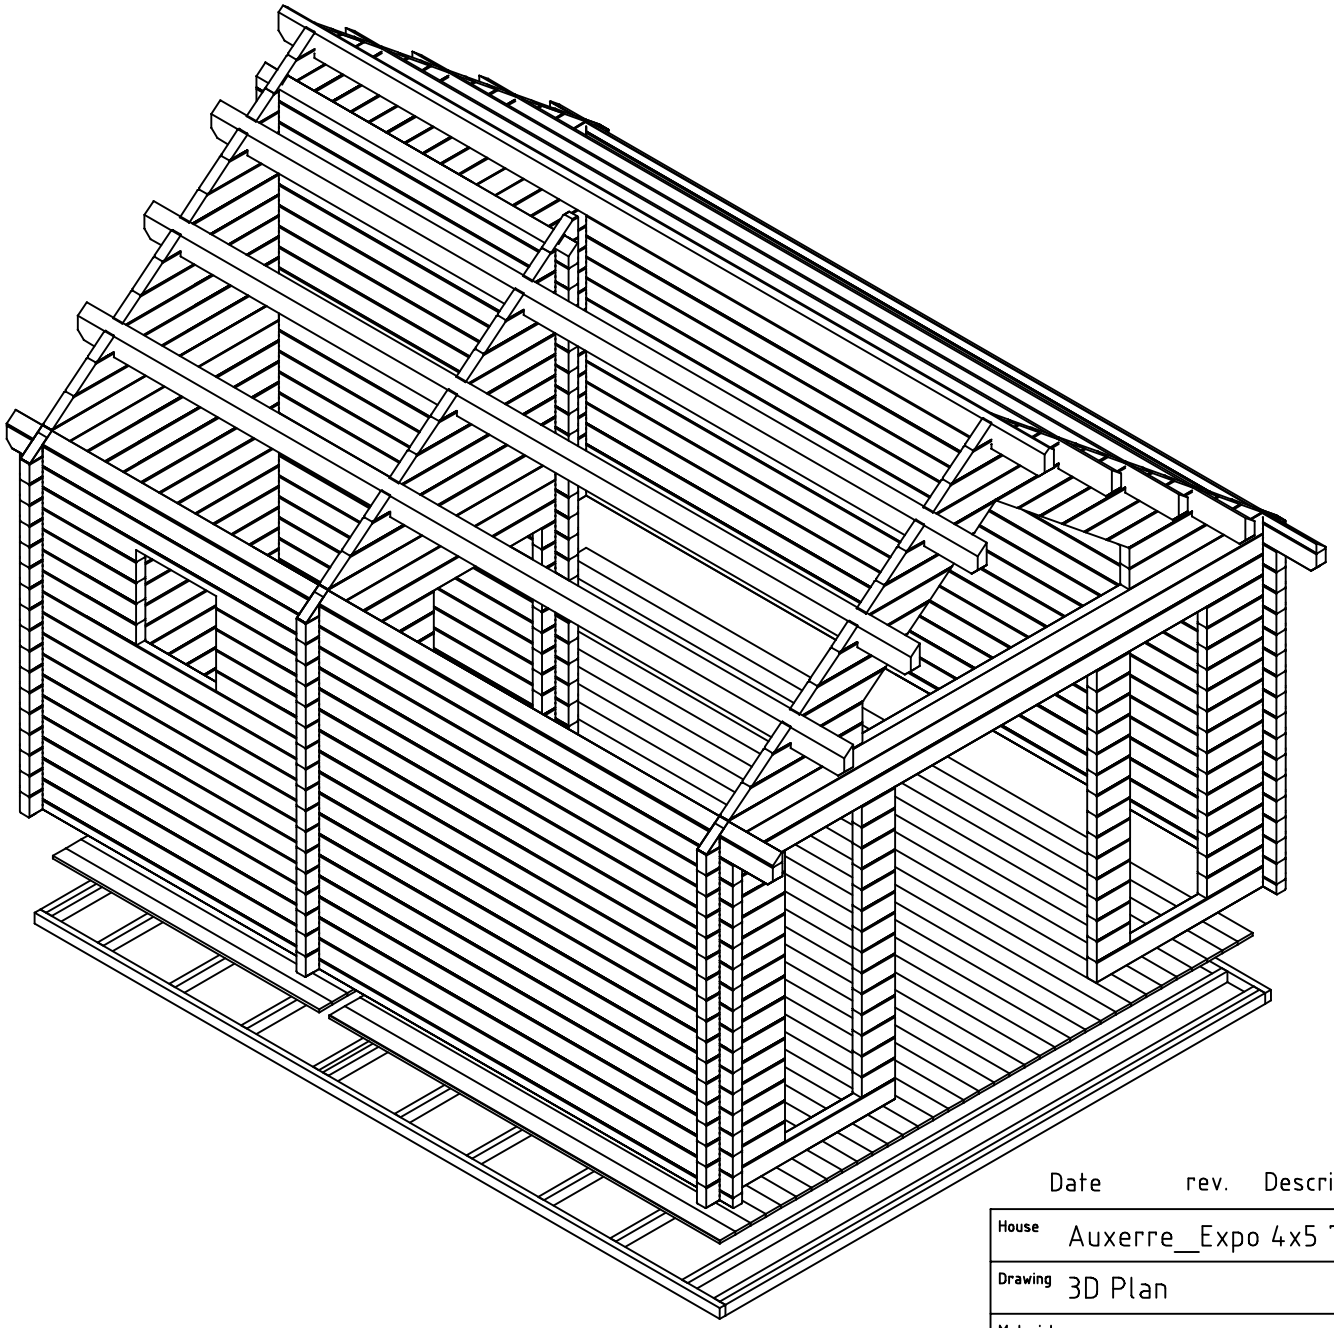

Date rev. Description

House	Auxerre_Expo 4x5 70 ISO	Sheet	2
Drawing	3D Plan	Scale	
Material	70x135	Date	27.11.2013
Drawer	RP	File	Auxerre_Expo 4x5 70 ISO 3D.dwg

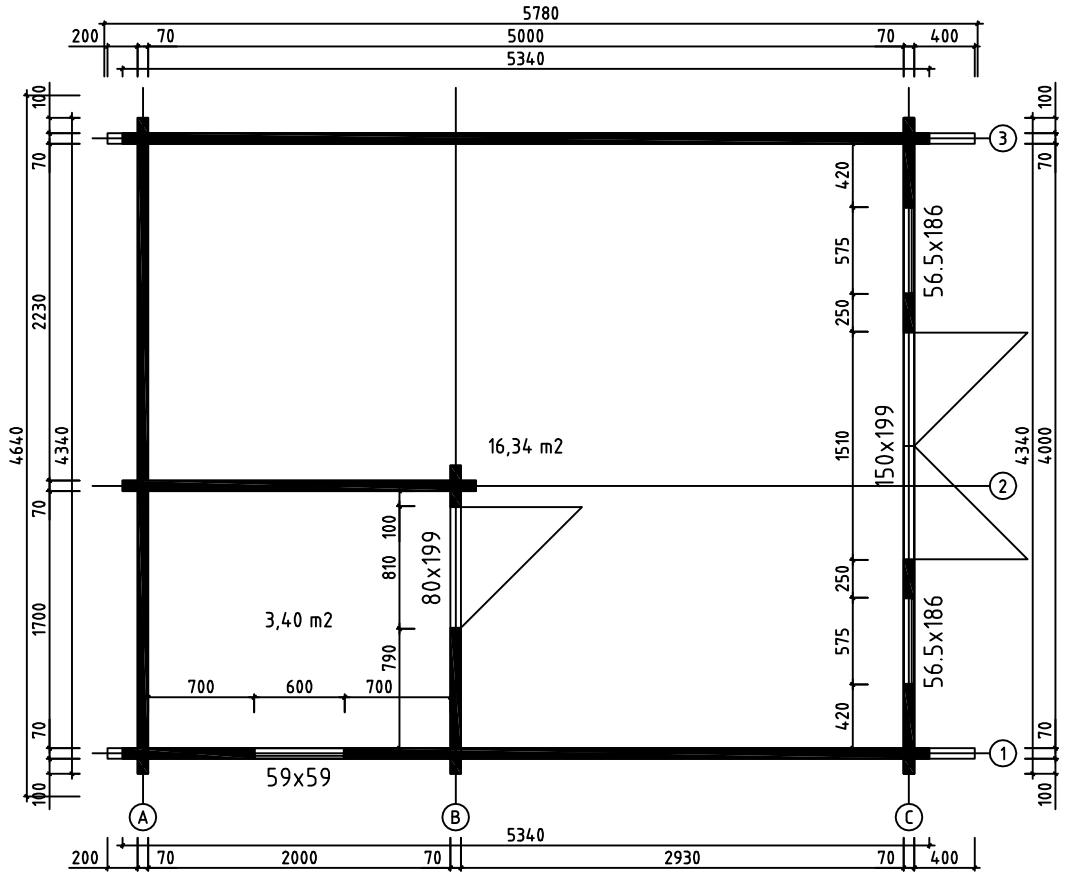

House	Auxerre_Expo 4x5 70 ISO	Sheet	3
Drawing	PLAN DE MASSE	Scale	1:50
Material	70x135	Date	27.11.2013
Drawer	RP	File	Auxerre_Expo 4x5 70 ISO.dwg

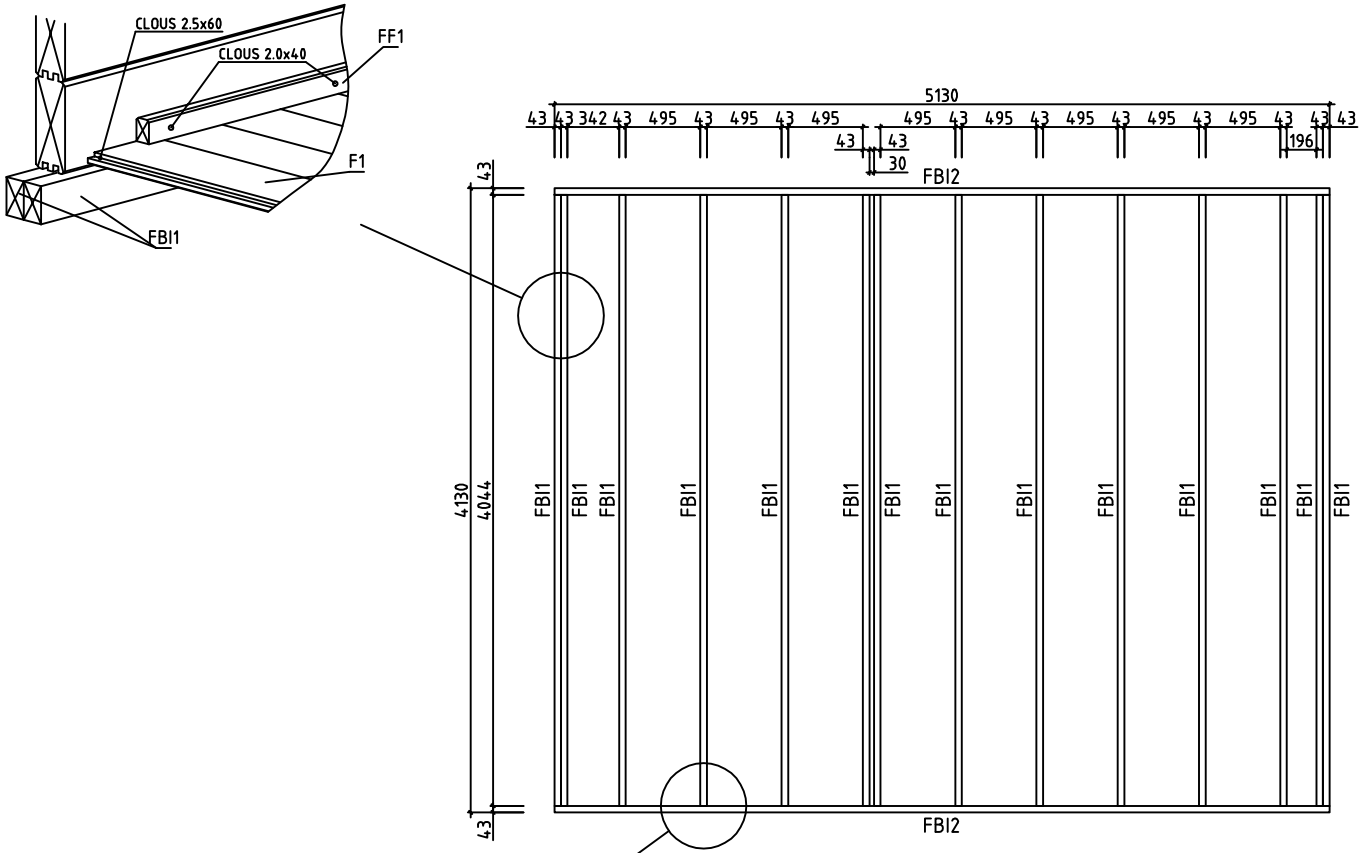

House	Auxerre_Expo 4x5 70 ISO	Sheet	4
Drawing	FONDATION	Scale	1:50
Material	43x90	Date	27.11.2013
Drawer	RP	File	Auxerre_Expo 4x5 70 ISO.dwg

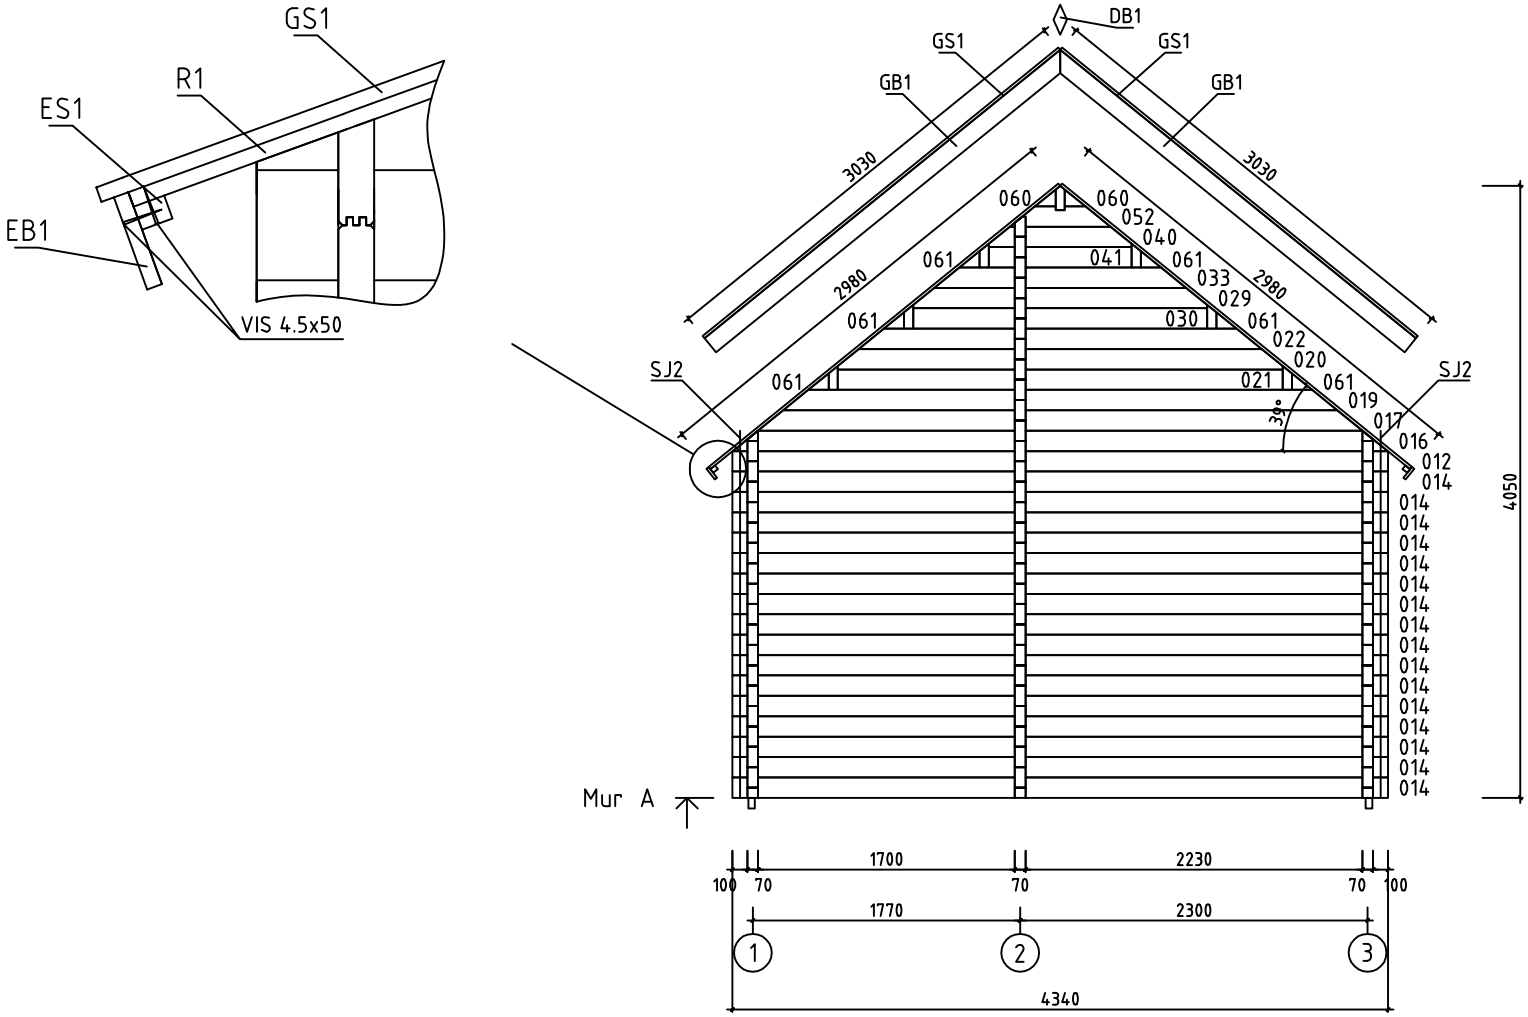

House	Auxerre_Expo 4x5 70 ISO	Sheet	5
Drawing	MUR A	Scale	1:50
Material	70x135	Date	27.11.2013
Drawer	RP	File	Auxerre_Expo 4x5 70 ISO.dwg

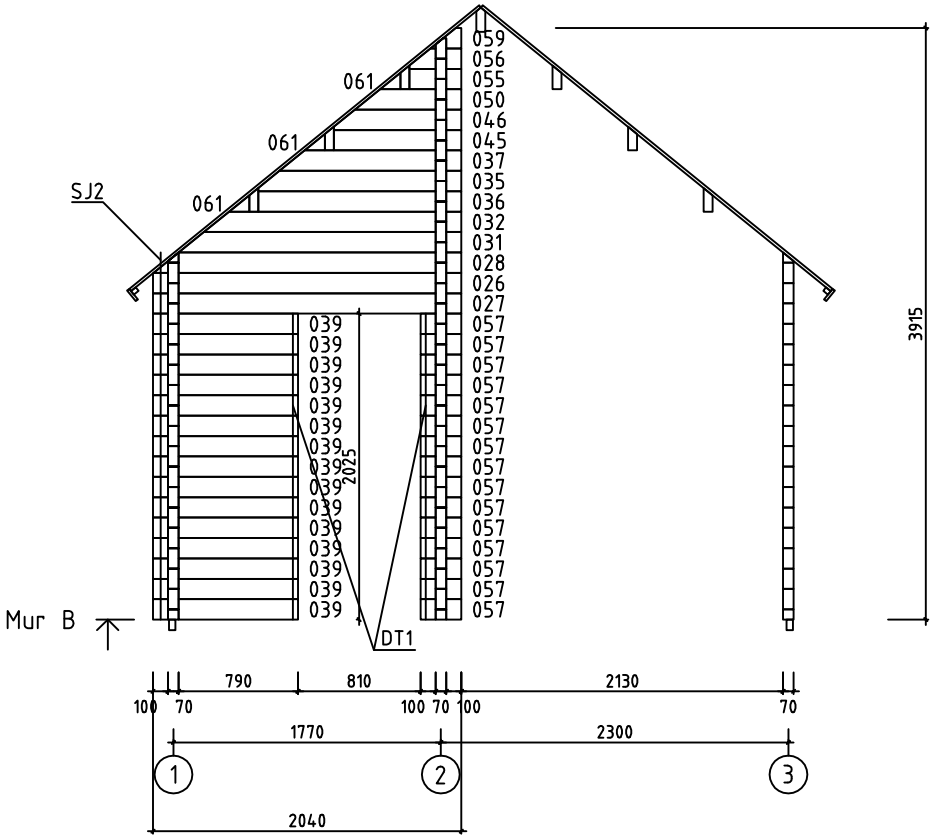

House	Auxerre_Expo 4x5 70 ISO	Sheet	6
Drawing	MUR B	Scale	1:50
Material	70x135	Date	27.11.2013
Drawer	RP	File	Auxerre_Expo 4x5 70 ISO.dwg

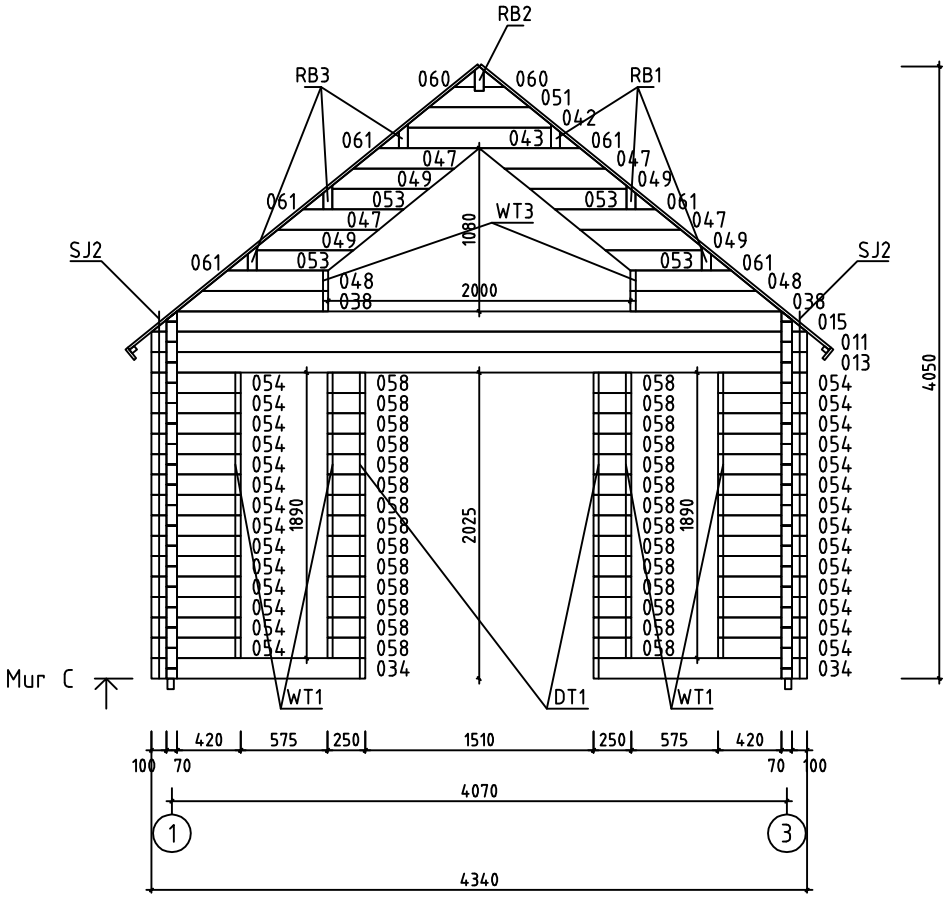

House	Auxerre_Expo 4x5 70 ISO	Sheet	7
Drawing	MUR C	Scale	1:50
Material	70x135	Date	27.11.2013
Drawer	RP	File	Auxerre_Expo 4x5 70 ISO.dwg

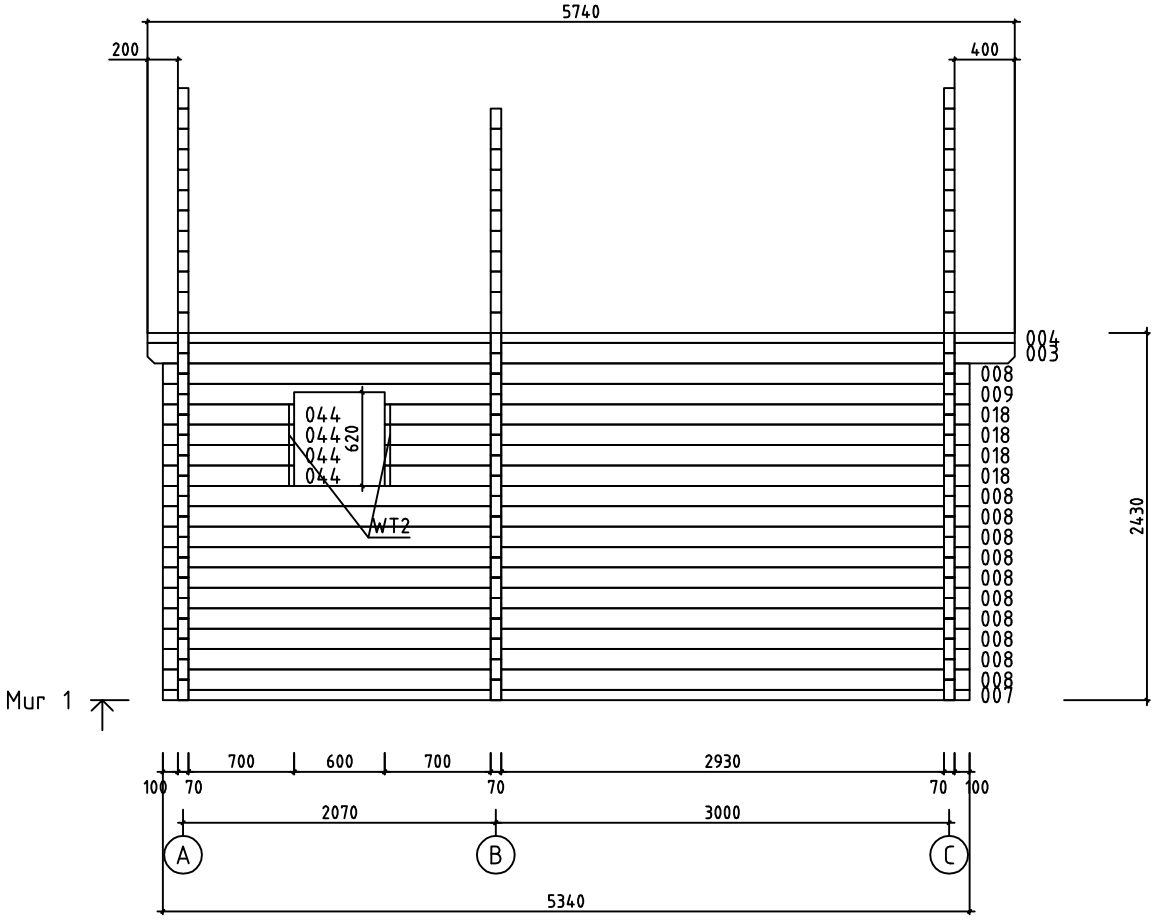

House	Auxerre_Expo 4x5 70 ISO	Sheet	8
Drawing	MUR 1	Scale	1:50
Material	70x135	Date	27.11.2013
Drawer	RP	File	Auxerre_Expo 4x5 70 ISO.dwg

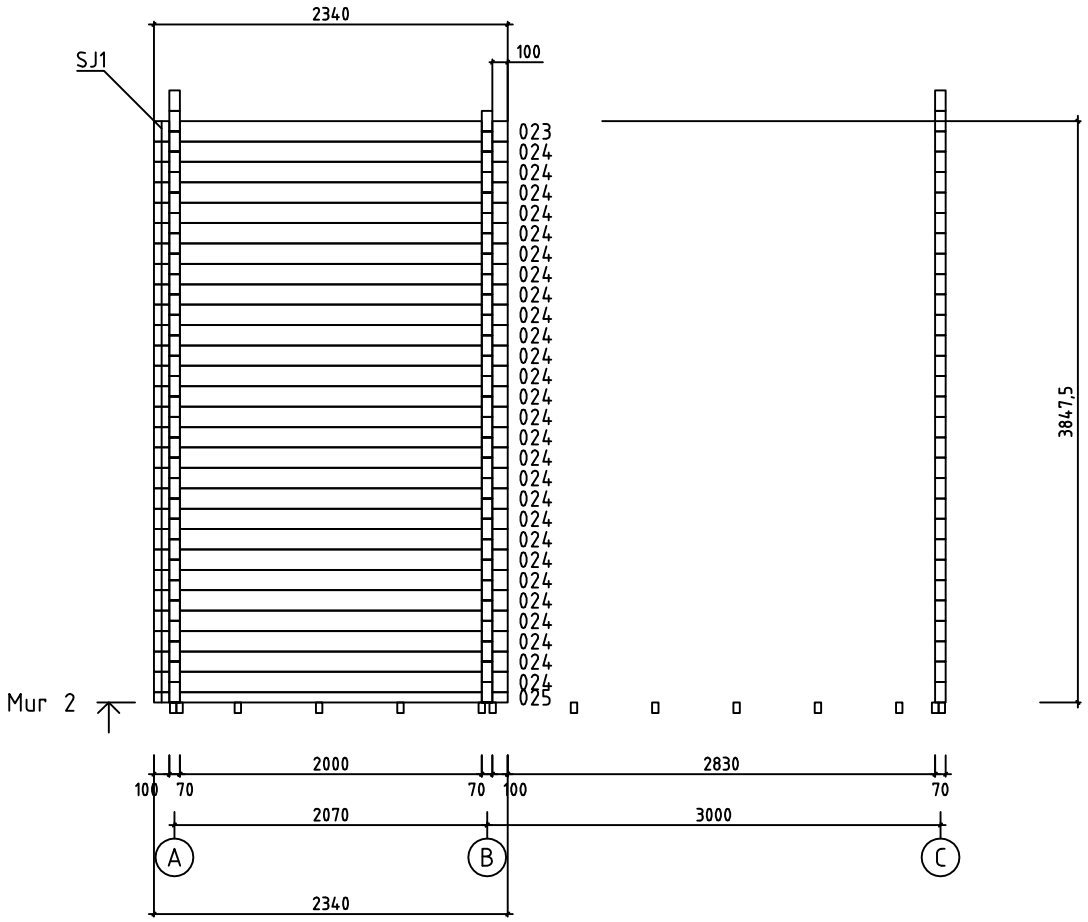

House	Auxerre_Expo 4x5 70 ISO	Sheet	9
Drawing	MUR 2	Scale	1:50
Material	70x135	Date	27.11.2013
Drawer	RP	File	Auxerre_Expo 4x5 70 ISO.dwg

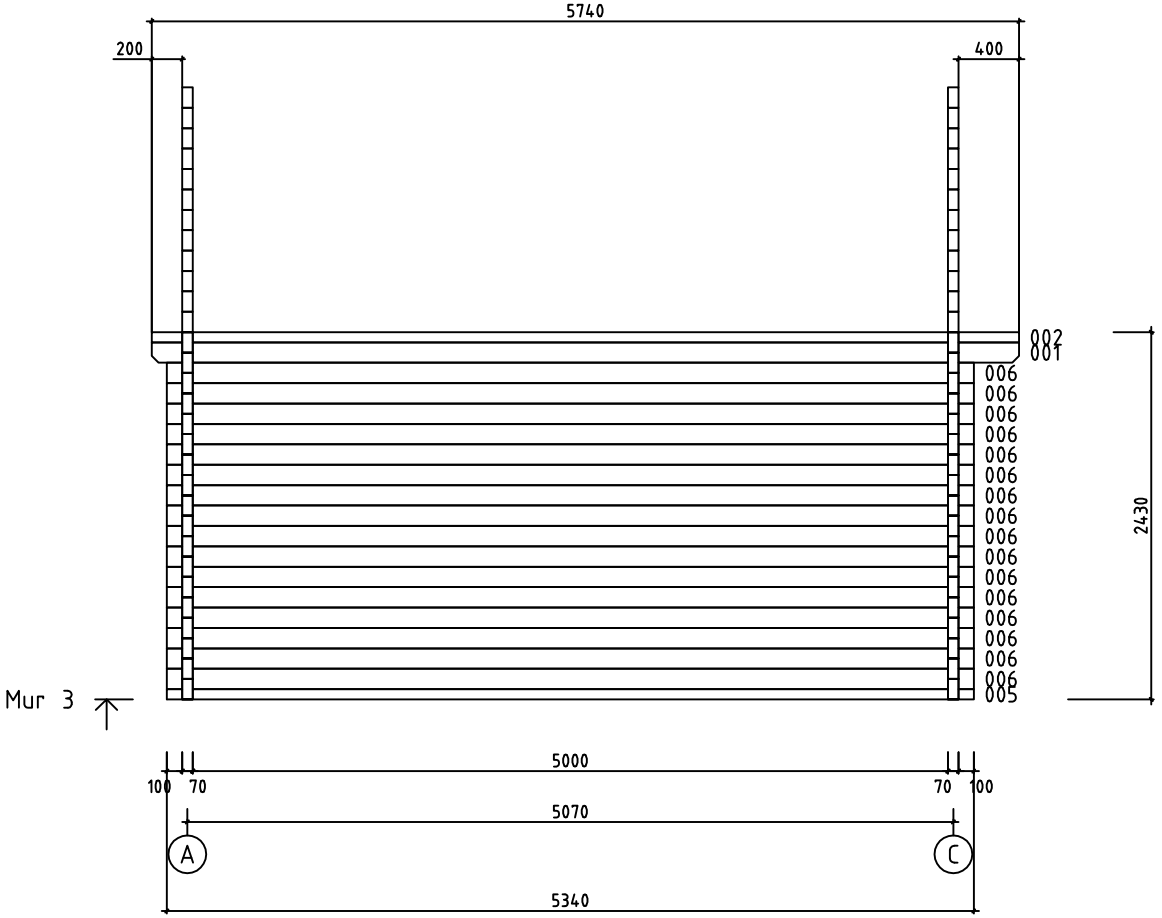

House	Auxerre_Expo 4x5 70 ISO	Sheet	10
Drawing	MUR 3	Scale	1:50
Material	70x135	Date	27.11.2013
Drawer	RP	File	Auxerre_Expo 4x5 70 ISO.dwg

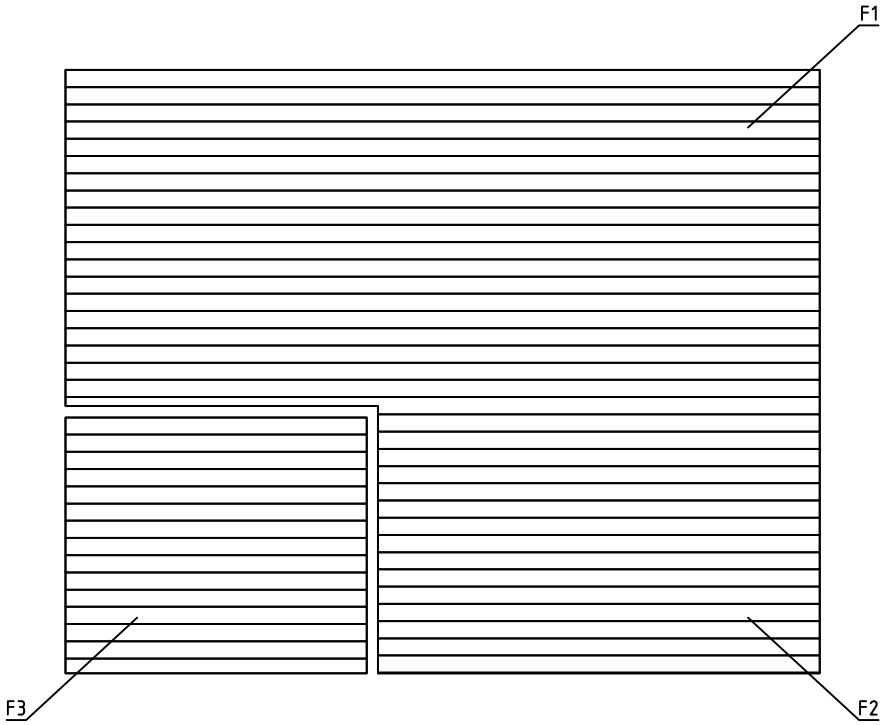

House	Auxerre_Expo 4x5 70 ISO	Sheet	11
Drawing	PLAN POSE PLANCHER	Scale	1:50
Material	114x19	Date	27.11.2013
Drawer	RP	File	Auxerre_Expo 4x5 70 ISO.dwg

Pos	Spécification	Unités	Profil (mm)	L (mm)
001	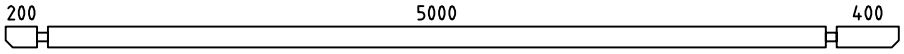	1	70x135	5740
002		1	70x68	5740
003	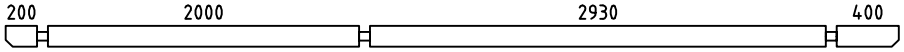	1	70x135	5740
004	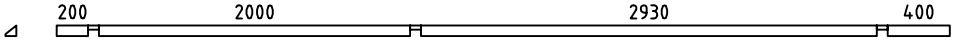	1	70x68	5740
005	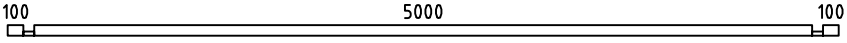	1	70x68	5340
006	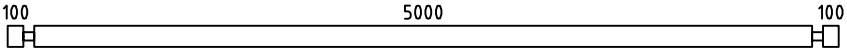	16	70x135	5340
007	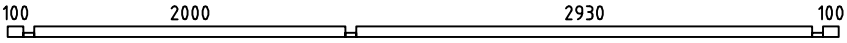	1	70x68	5340
008	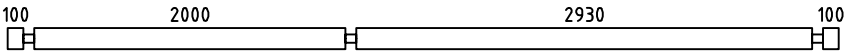	11	70x135	5340
009	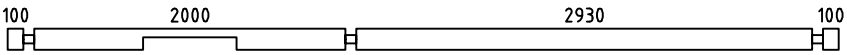	1	70x135	5340
010	MADRIER DE RÉSERVE 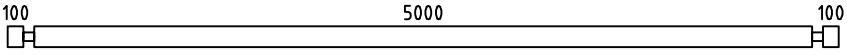	1	70x135	5340
013	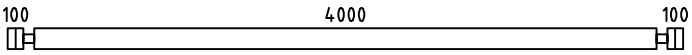	1	70x135	4340
014	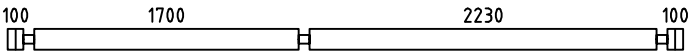	16	70x135	4340
018	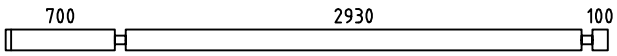	4	70x135	3870
023	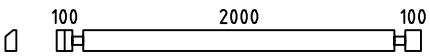	1	70x135	2340
024	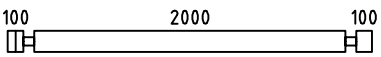	27	70x135	2340
025	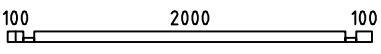	1	70x68	2340
027	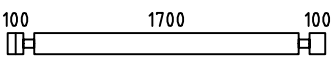	1	70x135	2040
034	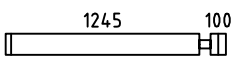	2	70x135	1415
039	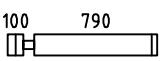	15	70x135	960
044	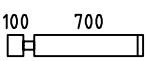	4	70x135	870
054	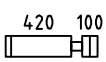	28	70x135	590
057		15	70x135	270
058		28	70x135	250
FBI2	POUTRES DE FONDATION IMPRÉGNÉS IMM	2	43x70	5130
FBI1	POUTRES DE FONDATION IMPRÉGNÉS IMM	14	43x70	4044

House	Material	File	Sheet
Auxerre_Expo 4x5 70 ISO		Auxerre_Expo 4x5 70 ISO.dwg	12

Pos	Spécification	Unités	Profil (mm)	L (mm)
WA-1	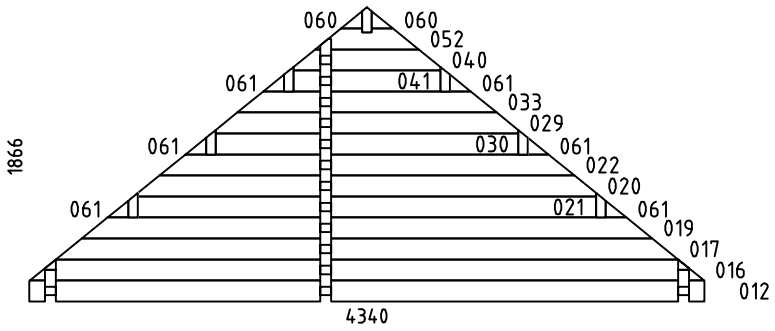	1	70x1866	4340
WB-1	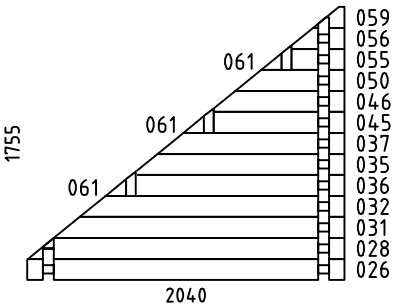	1	70x1755	2040
WC-1	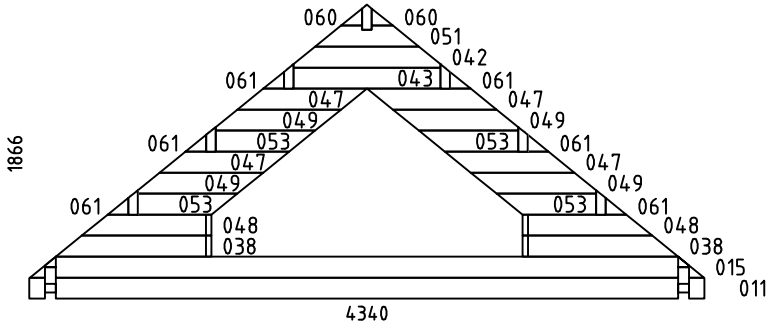	1	70x1866	4340
HB	MADRIERS D´ASSEMBLAGE 	3	70x135	300
RB1		3	68x190	5740
RB3	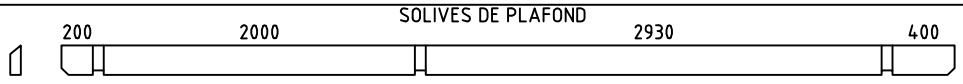	3	68x190	5740
RB2	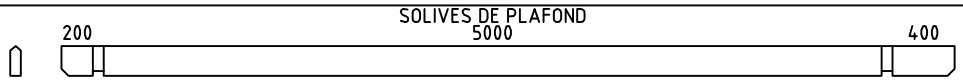	1	68x190	5740
F1	PLANCHER  ou	20+1 26+1	114x28 88x28	4994
F2	PLANCHER  ou	16+1 21+1	114x28 88x28	2924
F3	PLANCHER  ou	15+1 20+1	114x28 88x28	1994
R1	VOLIGES  ou	102+2 132+2	114x19 88x19	2980
FF1	BAGUETTE DE FINITION DE PLANCHER 		19x35	27 m
GB1	PLANCHE DE RIVE 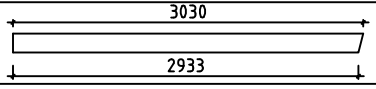	4	19x120	3030
GS1	BAGUETTES POUR FIXER LES PLANCHES DE RIVE 	4	19x70	3030
EB1	LATTES SOUS VOLIGES 	4	19x90	2870

House	Material	File	Sheet
Auxerre_Expo 4x5 70 ISO		Auxerre_Expo 4x5 70 ISO.dwg	13

Pos	Spécification	Unités	Profil (mm)	L (mm)
ES1	BAGUETTES POUR FIXER LES LATTES SOUS VOLIGES	4	30x40	2870
DB1	ELÉMENTS DE DÉCORATION	2	19x90	200
SJ1	TIGES FILETÉS	1	⌀M10	3880
SJ2	TIGES FILETÉS	5	⌀M10	2360
DT1	TASSEAU DE FIXATION POUR PORTES	4	25x19	1990
WT1	TASSEAU DE FIXATION POUR FENÉTRE	4	25x19	1860
WT2	TASSEAU DE FIXATION POUR FENÉTRE	2	25x19	500
WT3	TASSEAU DE FIXATION POUR FENÉTRE	2	25x19	225
	CLOUS POUR FF1	70	⌀2.0	40
	CLOUS POUR F1, F2, F3, R1	1400	⌀2.5	60
	CLOUS POUR LE REVÉTEMENT DE TOIT	450	⌀2.5	20
	VIS POUR GB1, GS1, EB1, ES1, DB1	100	⌀4.5	50
	VIS POUR 005, 007, 025, 002, 004 FBI1, FBI2	100	⌀4.5	90
	VIS POUR RB1, RB2, RB3 WA-1, WB-1, WC-1	100	⌀6.0	160
	REVÉTEMENT DE TOIT R = 15m	4		
	POIGNÉE DE FENÊTRE (EN KIT)	5		
	POIGNÉE DE PORTE (EN KIT)	2		
	SERRURE DE PORTE + CLÉS	2		
	BORDURE DE PORTE	1		
	DOUBLE PORTE (droit) ORT_1H P	1	1500	1990

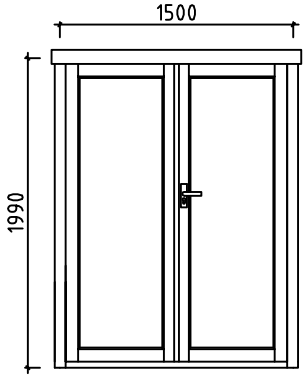

House Auxerre_Expo 4x5 70 ISO	Material	File Auxerre_Expo 4x5 70 ISO.dwg	Sheet 14

Pos	Spécification		Unités	Profil (mm)	L (mm)
	PORTE (droit) AST	P	1	800	1990
	FENÉTRE (1x gauche + 1x droit) ORT__1H	V+P	1+1	565	1860
	FENÉTRE (droit) ORT__1H	P	1	590	590
	FENÉTRE ORT__1H		1	1990	1035

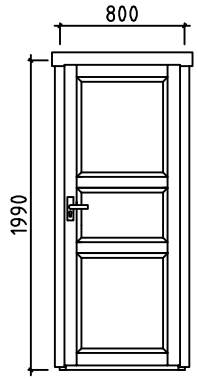

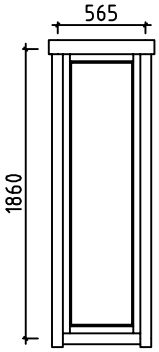

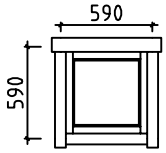

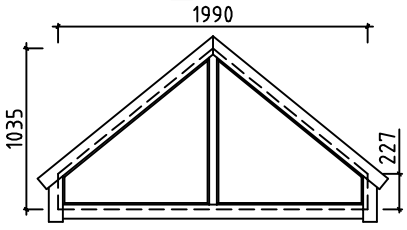

House	Auxerre__Expo 4x5 70 ISO	Material	File	Auxerre__Expo 4x5 70 ISO.dwg	Sheet	15

#001	3	5740	1
#002	3	5740	1
#003	1	5740	1
#004	1	5740	1
#005	3	5340	1
#006	3	5340	16
#007	1	5340	1
#008	1	5340	11
#009	1	5340	1
#010	4	5340	1
#011	C	4340	1
#012	A	4340	1
#013	C	4340	1
#014	A	4340	16
#015	C	4333	1
#016	A	4333	1
#017	A	4000	1
#018	1	3870	4
#019	A	3667	1
#020	A	2946	1
#021	A	2946	1
#022	A	2667	1
#023	2	2340	1
#024	2	2340	27
#025	2	2340	1
#026	B	2040	1
#027	B	2040	1
#028	B	2037	1
#029	A	1946	1
#030	A	1946	1
#031	B	1870	1
#032	B	1703	1
#033	A	1667	1
#034	C	1415	2
#035	B	1343	1
#036	B	1343	1
#037	B	1203	1
#038	C	1000	2
#039	B	960	15
#040	A	946	1
#041	A	946	1
#042	C	946	1
#043	C	946	1
#044	1	870	4
#045	B	843	1
#046	B	843	1
#047	C	833	4
#048	C	833	2
#049	C	806	4
#050	B	703	1
#051	C	667	1
#052	A	667	1
#053	C	640	4
#054	C	590	28
#055	B	343	1
#056	B	343	1
#057	B	270	15
#058	C	250	28
#059	B	203	1
#060	A,C	137	4
#061	A,B,C	134	15