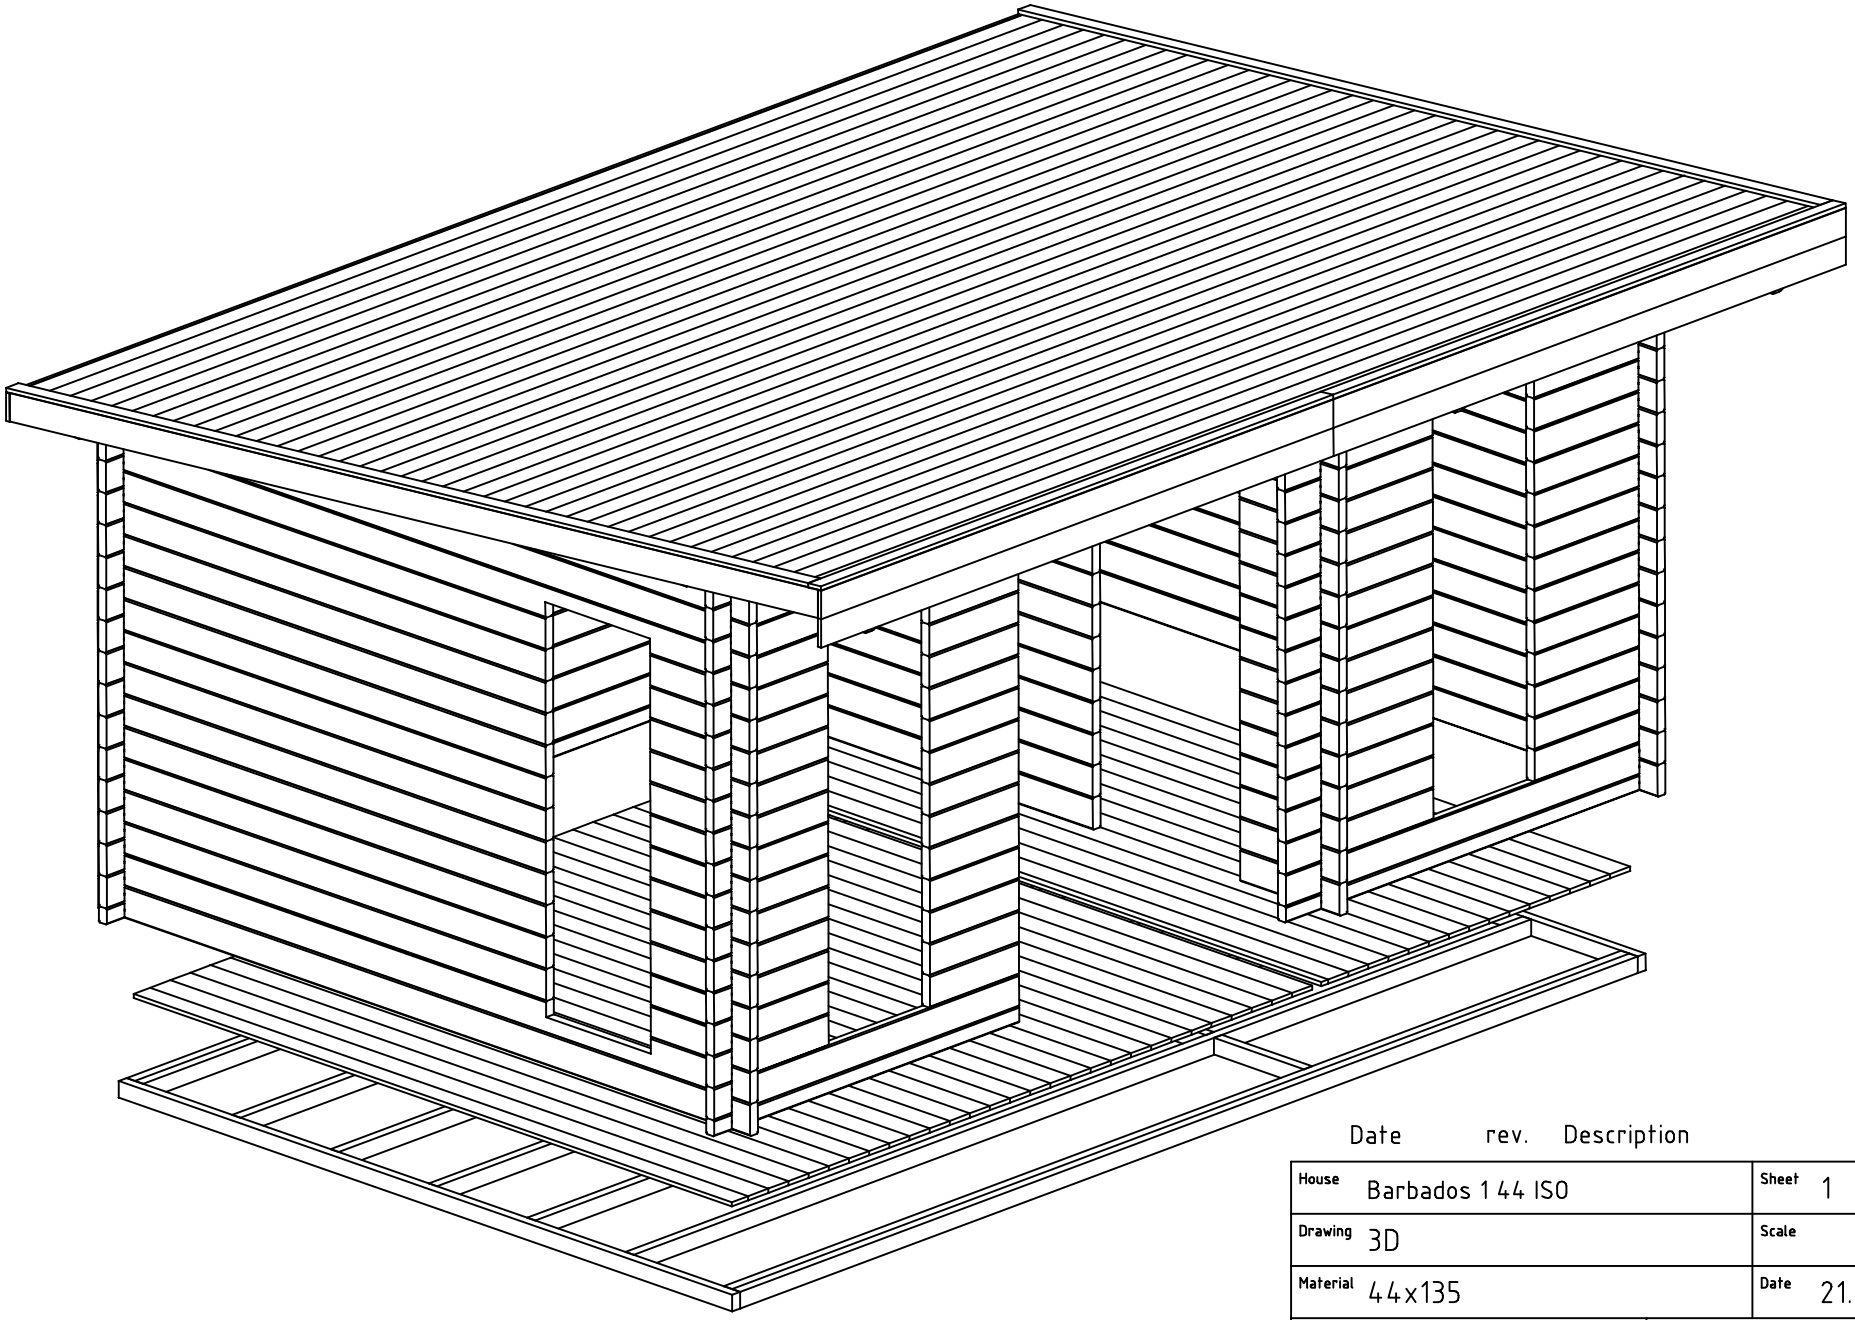
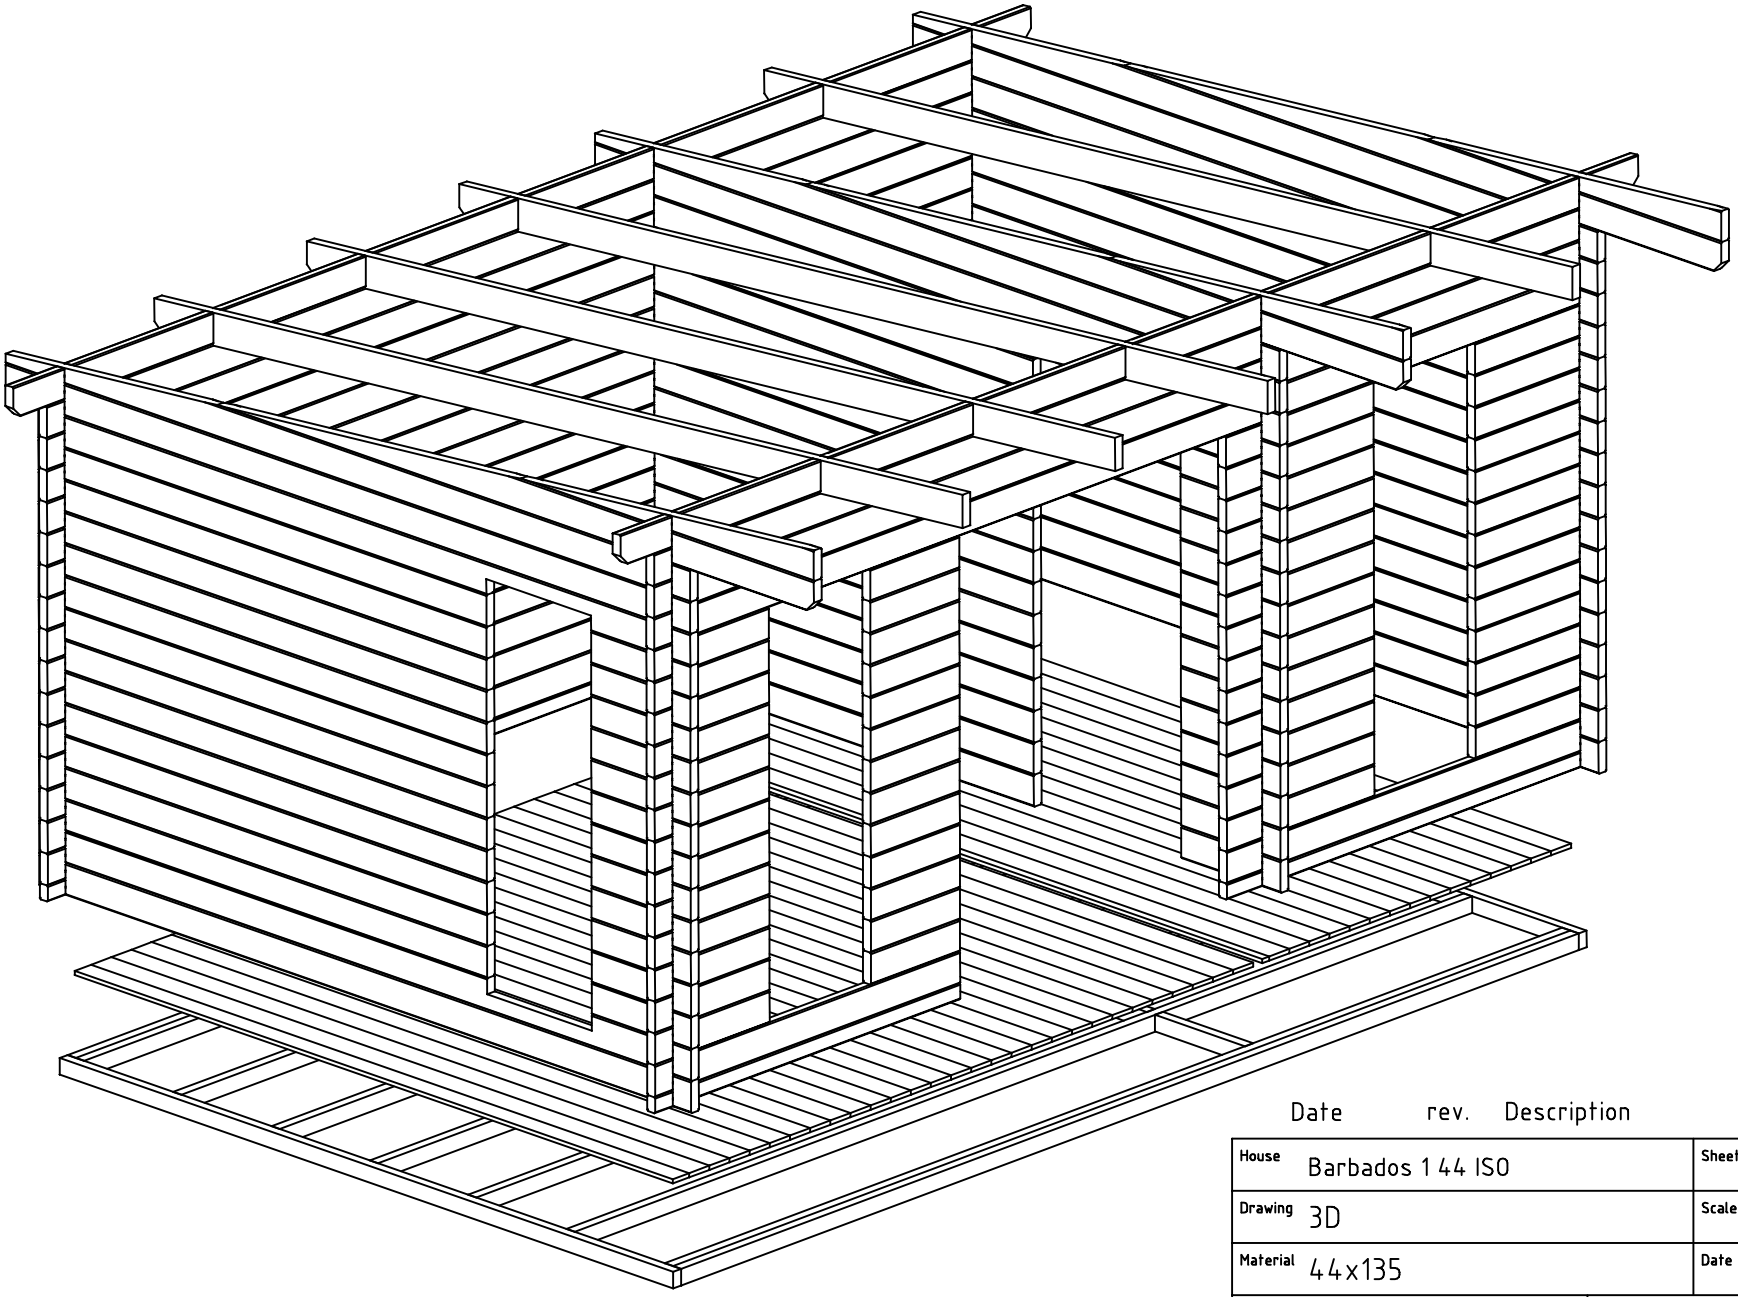



Date rev. Description

House	Barbados 1 44 ISO	Sheet	1
Drawing	3D	Scale	
Material	44x135	Date	21.03.2019
Drawer	RP	File	Barbados 1 44 ISO 3D.dwg





Date rev. Description


House	Barbados 1 44 ISO	Sheet	2
Drawing	3D	Scale	
Material	44x135	Date	21.03.2019
Drawer	RP	File	Barbados 1 44 ISO 3D.dwg

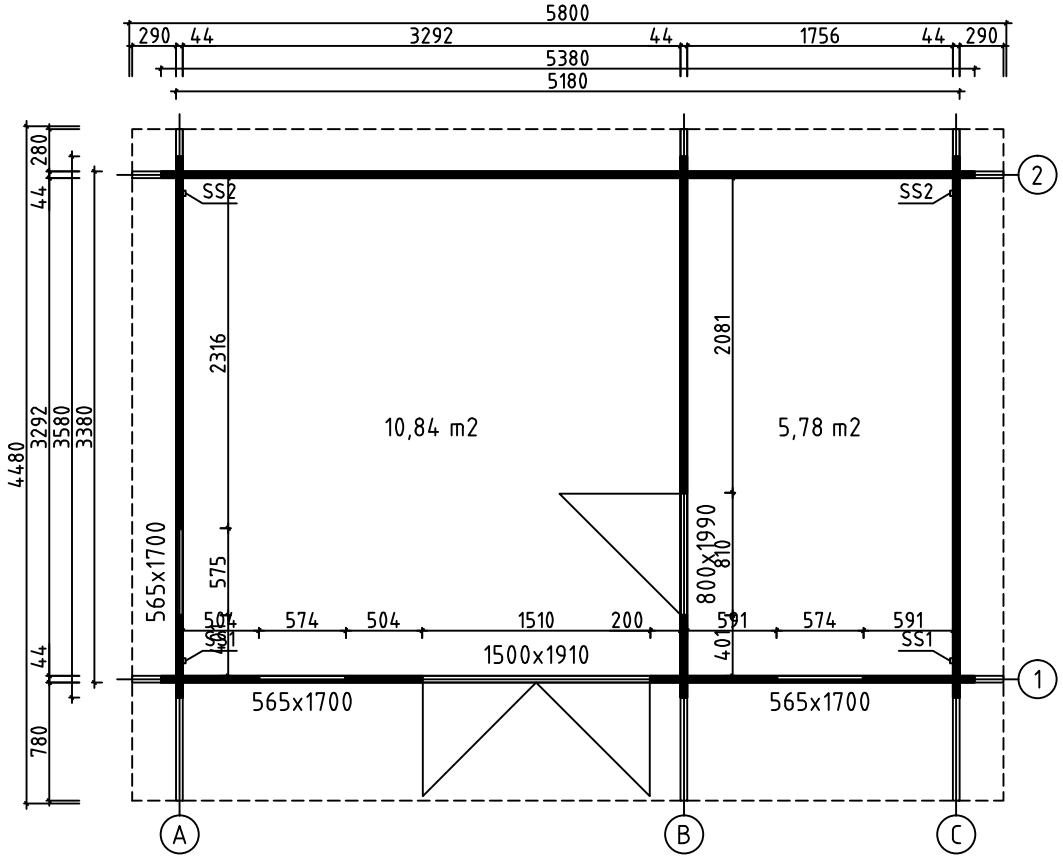


House	Barbados 1 44 ISO	Sheet	3
Drawing	GROUNDPLAN	Scale	1:50
Material	44x135	Date	21.03.2019
Drawer	RP	File	Barbados 1 44 ISO.dwg

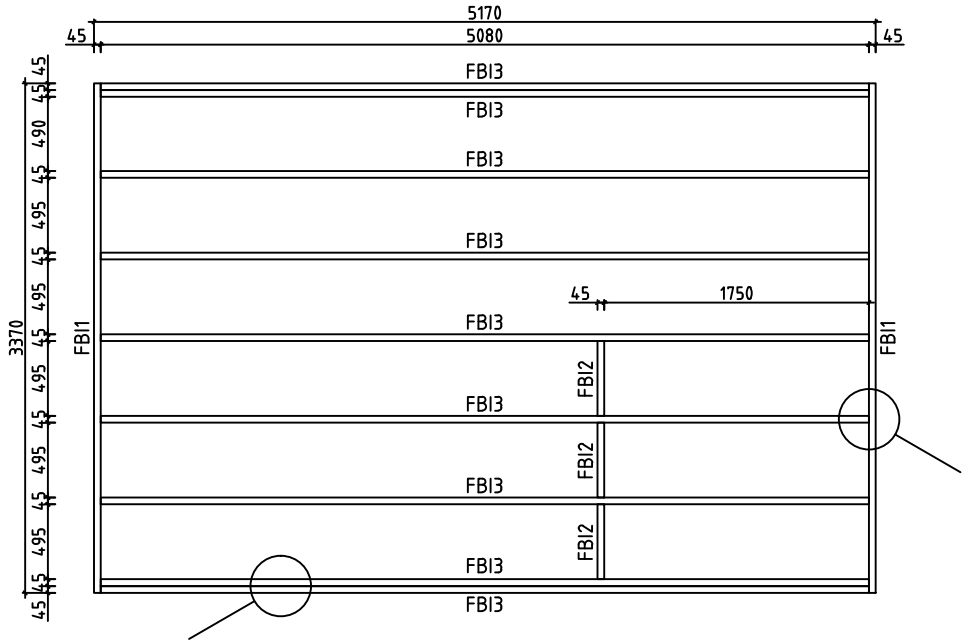


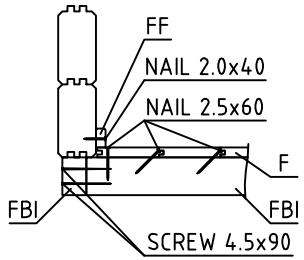


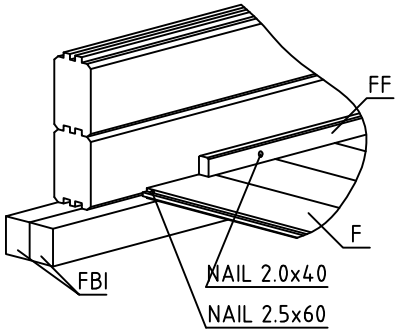


House	Barbados 1 44 ISO	Sheet	4
Drawing	FLOORBEAMS	Scale	1:50
Material	45x70	Date	21.03.2019
Drawer	RP	File	Barbados 1 44 ISO.dwg

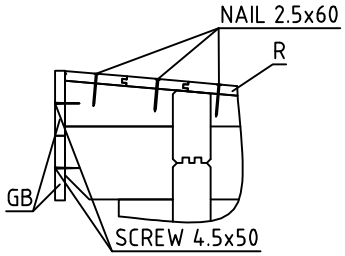

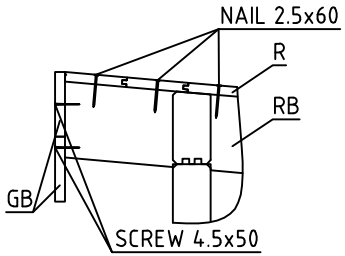


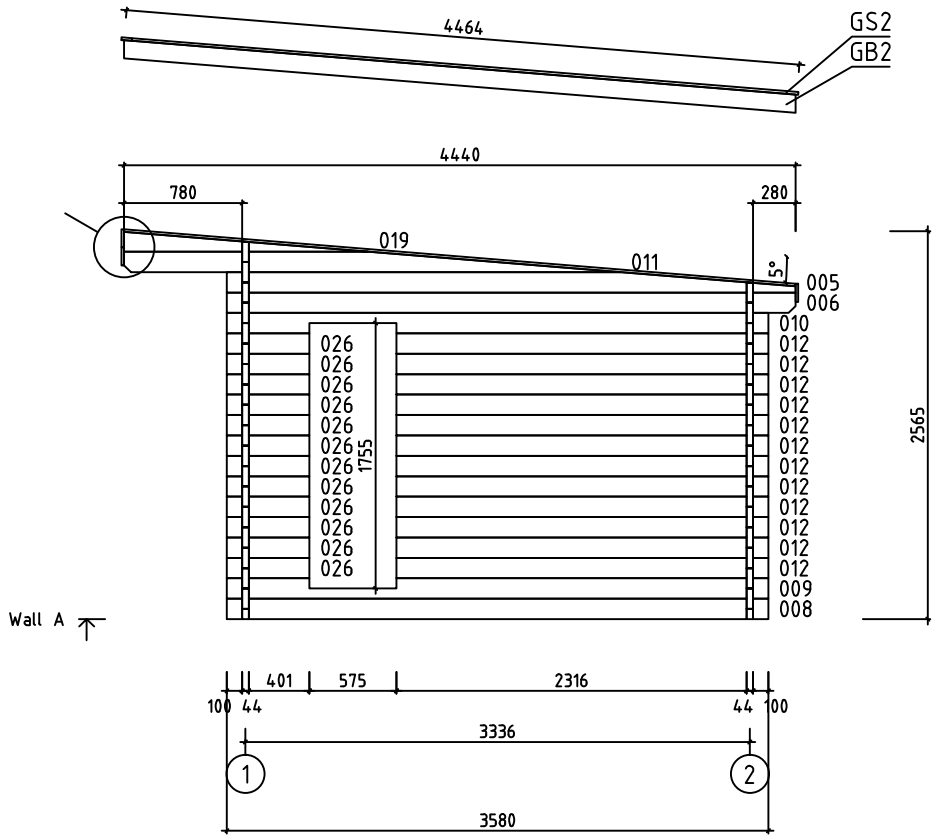



House	Barbados 1 44 ISO	Sheet	5
Drawing	WALL A	Scale	1:50
Material	44x135	Date	21.03.2019
Drawer	RP	File	Barbados 1 44 ISO.dwg

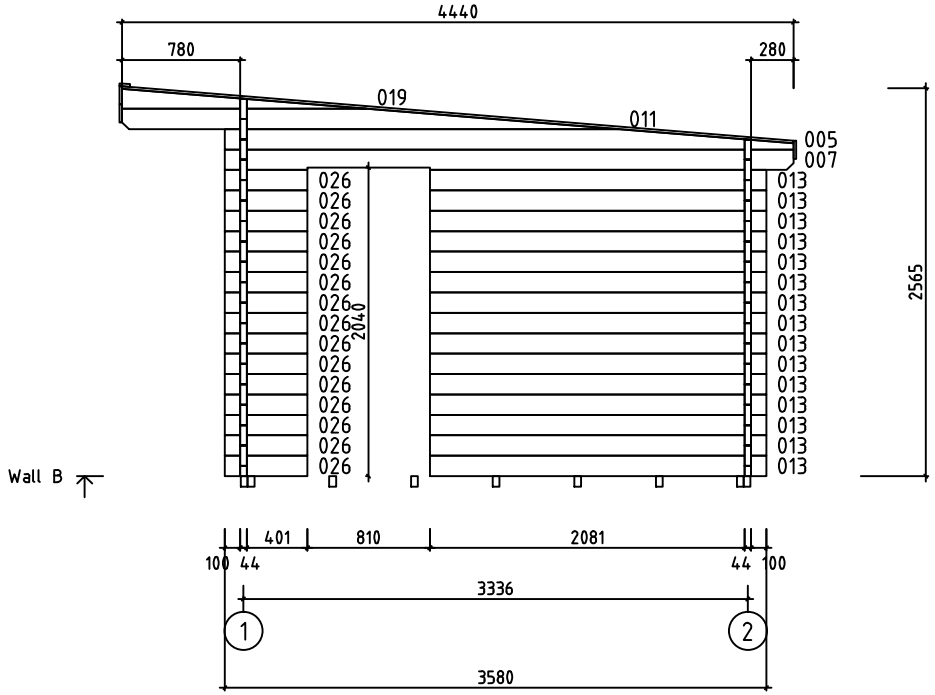


House	Barbados 1 44 ISO	Sheet	6
Drawing	WALL B	Scale	1:50
Material	44x135	Date	21.03.2019
Drawer	RP	File	Barbados 1 44 ISO.dwg

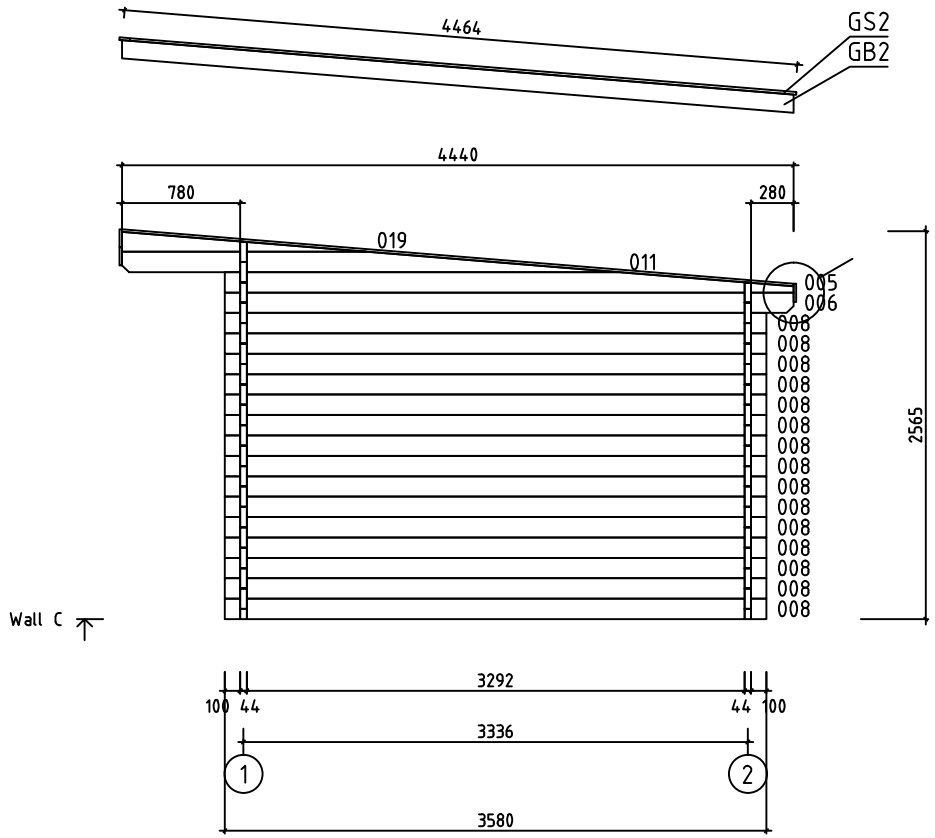


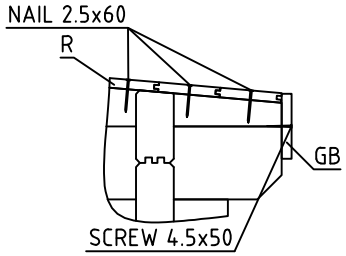


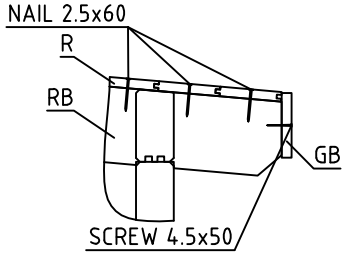


House	Barbados 1 44 ISO	Sheet	7
Drawing	WALL C	Scale	1:50
Material	44x135	Date	21.03.2019
Drawer	RP	File	Barbados 1 44 ISO.dwg

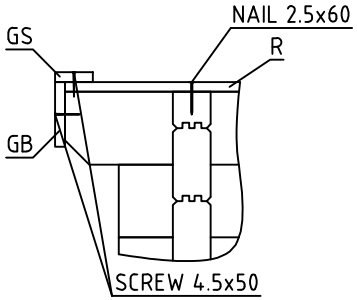


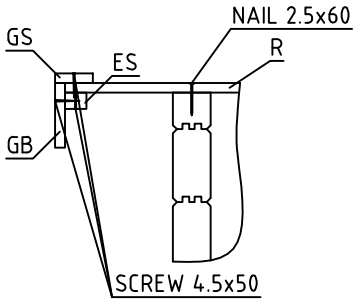


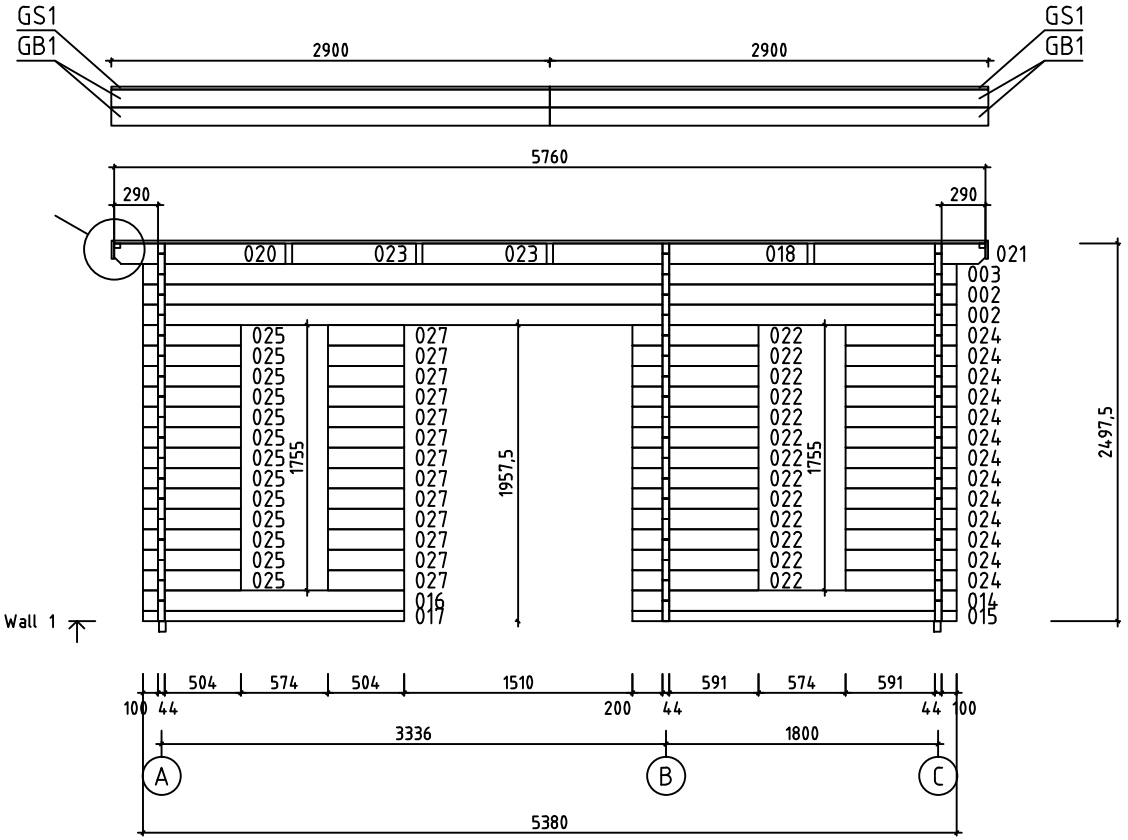























House	Barbados 1 44 ISO	Sheet	8
Drawing	WALL 1	Scale	1:50
Material	44x135	Date	21.03.2019
Drawer	RP	File	Barbados 1 44 ISO.dwg

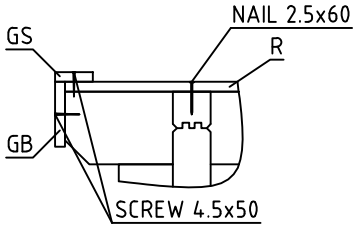



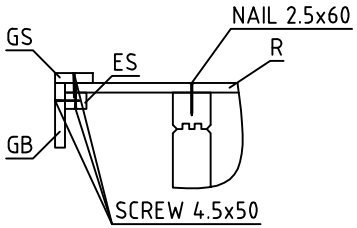


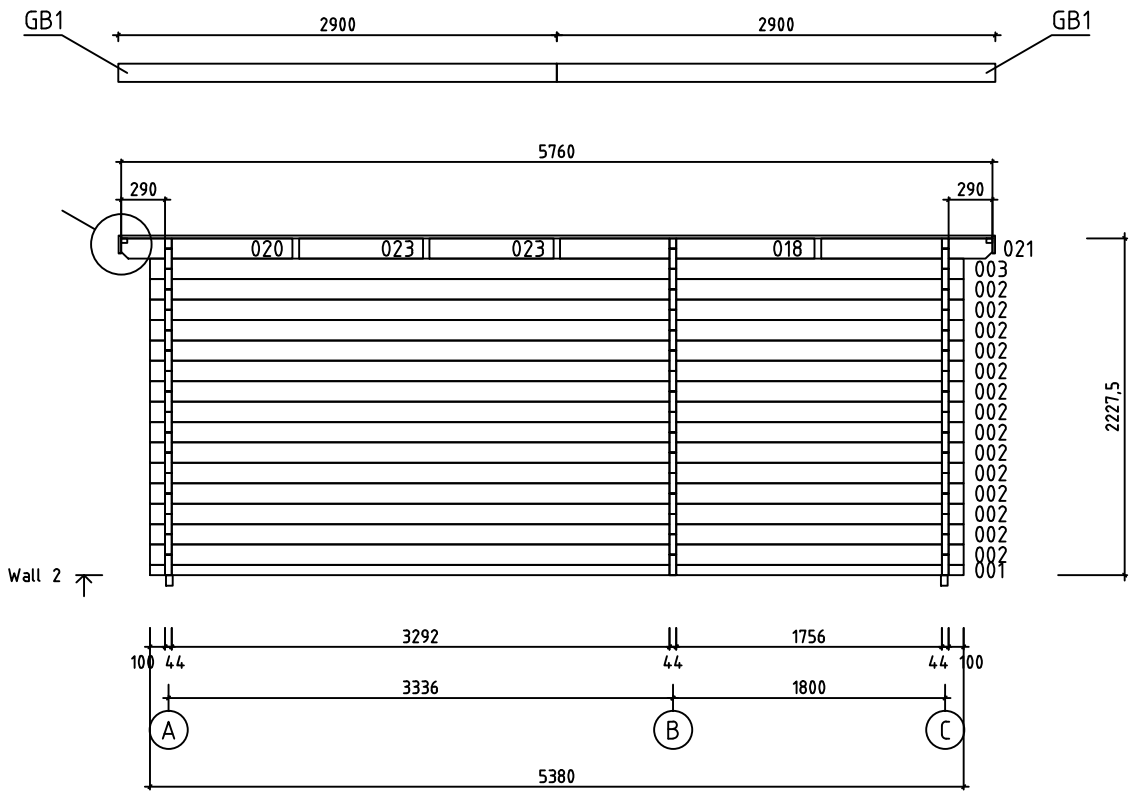








House	Barbados 1 44 ISO	Sheet	9
Drawing	WALL 2	Scale	1:50
Material	44x135	Date	21.03.2019
Drawer	RP	File	Barbados 1 44 ISO.dwg

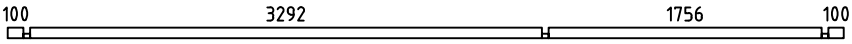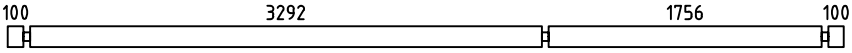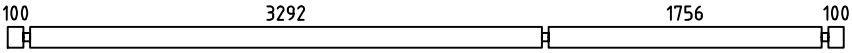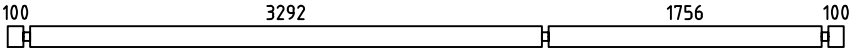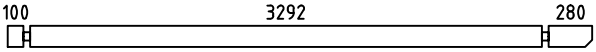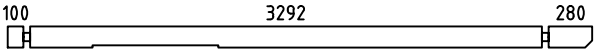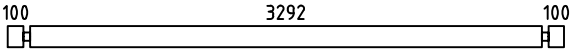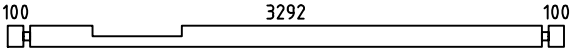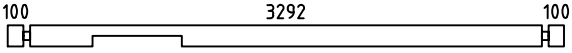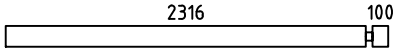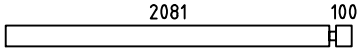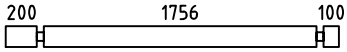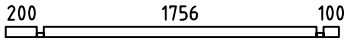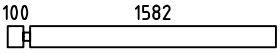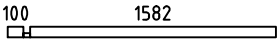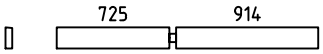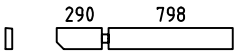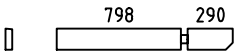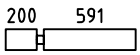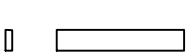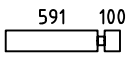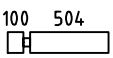Pos	Specification-Bestimmung-Spécification	PCS	Profile (mm)	L (mm)
001		1	44x68	5380
002		16	44x135	5380
003	 PM	2	44x135	5380
004	SPARE BEAM-ERZATZBOHLE-MADRIER DE RÉSERVE 	1	44x135	5380
006		2	44x135	3760
007		1	44x135	3760
008		16	44x135	3580
009		1	44x135	3580
010		1	44x135	3580
012		12	44x135	2460
013		15	44x135	2225
014		1	44x135	2144
015		1	44x68	2144
016		1	44x135	1726
017		1	44x68	1726
018		2	44x135	1683
020		2	44x135	1132
021		2	44x135	1132
022		13	44x135	835
023		4	44x135	820
024		13	44x135	735
025		13	44x135	648
026		27	44x135	545
027		13	44x135	504
HB	HIT BLOCK-SCHLAGHÖLZER-MADRIERS D´ASSEMBLAGE 	2	44x135	300

House	Barbados 1 44 ISO	Material		File	Barbados 1 44 ISO.dwg	Sheet	10

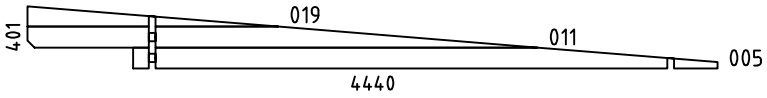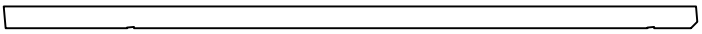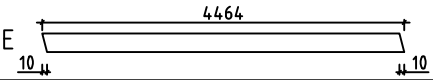Pos	Specification-Bestimmung-Spécification	PCS	Profile (mm)	L (mm)
WA-1 WB-1 WC-1		3	44x401	4440
FBI3	FLOORBEAMS-FUSSBODENBALKEN-POUTRES DE FONDATION IMPRÉGNÉS IMM	9	45x70	5080
FBI1	FLOORBEAMS-FUSSBODENBALKEN-POUTRES DE FONDATION IMPRÉGNÉS IMM	2	45x70	3370
FBI2	FLOORBEAMS-FUSSBODENBALKEN-POUTRES DE FONDATION IMPRÉGNÉS IMM	3	45x70	495
RB1	ROOFBEAMS-DACHBALKEN-SOLIVES DE PLAFOND 	4	43x140	4466
F1	FLOORBOARD-FUSSBODENBRETT-PLANCHER or-oder-ou	45+1 59+1	18x114 18x88	3285
R1	ROOFBOARD-DACHBRETT-VOLIGES or-oder-ou	40+1 52+1	18x114 18x88	5760
FF1	FLOOR FILLET-FUSSBODENLEISTE-BAGUETTE DE FINITION DE PLANCHER		18x35	24m
GB1	GABLE BOARD-GIEBELBLENDE-PLANCHE DE RIVE	6	18x120	2900
GB2	GABLE BOARD-GIEBELBLENDE-PLANCHE DE RIVE 	2	18x120	4464
GS1	ROOF FELT FILLET-GIEBELLEISTE-BAGUETTES POUR FIXER LES PLANCHES DE RIVE	2	18x70	2900
GS2	ROOF FELT FILLET-GIEBELLEISTE-BAGUETTES POUR FIXER LES PLANCHES DE RIVE	2	18x70	4421
ES1	EAVE SLAT-TRAUFENLEISTE-BAGUETTES POUR FIXER LES LATTES SOUS VOLIGES 	2	30x40	3300
ES2	EAVE SLAT-TRAUFENLEISTE-BAGUETTES POUR FIXER LES LATTES SOUS VOLIGES 	2	30x40	780
ES3	EAVE SLAT-TRAUFENLEISTE-BAGUETTES POUR FIXER LES LATTES SOUS VOLIGES 	2	30x40	280
SS1	STORM SLAT-STURMLEISTE -BAGUETTE DE TEMPETE TYPE 2	2	18x35	2330
SS2	STORM SLAT-STURMLEISTE -BAGUETTE DE TEMPETE TYPE 2	2	18x35	2090
	SCREWS-SCHRAUBEN-VISSER FOR-FÜR-POUR SS1, SS2 	8	M8	90
	WASHER-SCHEIBE-RONDELLE FOR-FÜR-POUR SS1, SS2 	8	M8	
	NUT-NUSS-ÉCROU FOR-FÜR-POUR SS1, SS2 	8	M8	
	NAIL-NAGEL-CLOUS FOR-FÜR-POUR COATING FOR ROOF-BESCHICHTUNG FÜR DACH-REVÊTEMENT DE TOIT	350	⌀2.5	20
	NAIL-NAGEL-CLOUS FOR-FÜR-POUR FF1	50	⌀2.0	40
	NAIL-NAGEL-CLOUS FOR-FÜR-POUR F1, R1	800	⌀2.5	60
	SCREWS-SCHRAUBEN-VIS FOR-FÜR-POUR GB1, GB2, GS1, GS2, ES1, ES2, ES3	90	⌀4.5	50

House Barbados 1 44 ISO	Material	File Barbados 1 44 ISO.dwg	Sheet 11

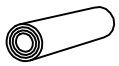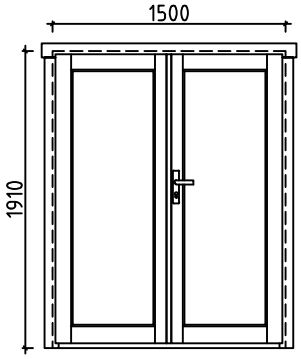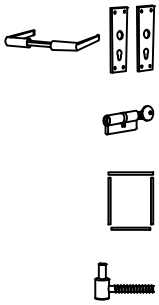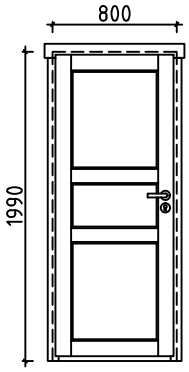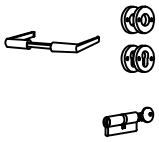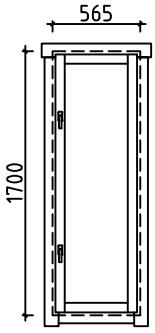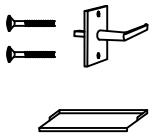Pos	Specification-Bestimmung-Spécification	PCS	Profile (mm)	L (mm)
	SCREWS-SCHRAUBEN-VIS 001, 015, 017 FOR-FÜR-POUR FBI1, FBI2, FBI3 	60	⌀4.5	90
	SCREWS-SCHRAUBEN-VIS 018, 020, 021, 023 FOR-FÜR-POUR WA-1, WB-1, RB1 	40	⌀6.0	160
	COATING FOR ROOF-BESCHICHTUNG FÜR DACH-REVÉTEMENT DE TOIT 	3,0	R = 15m	
	DOUBLEDOOR-DOPPELTÜR-DOUBLE PORTE (right-rechts-droit) ORT_ECO P  	1 1 1 1 6	1500	1910
	INNER DOOR-INNENTÜR-PORTE INTÉRIEURE (left-links-gauche) AST V  	1 1 1	800	1990
	WINDOW-FENSTER-FENÉTRE (1x right-rechts-droit; P+V 2x left-links-gauche) ORT_ECO  	1+2 6 3	565	1700

House Barbados 1 44 ISO	Material	File Barbados 1 44 ISO.dwg	Sheet 12

#001	2	5380	1
#002	1,2	5380	16
#003	1,2	5380	2
#004		5380	1
#005	A,B,C	3760	3
#006	A,C	3760	2
#007	B	3760	1
#008	A,C	3580	16
#009	A	3580	1
#010	A	3580	1
#011	A,B,C	3282	3
#012	A	2460	12
#013	B	2225	15
#014	1	2144	1
#015	1	2144	1
#016	1	1726	1
#017	1	1726	1
#018	1,2	1683	2
#019	A,B,C	1614	3
#020	1,2	1132	2
#021	1,2	1132	2
#022	1	835	13
#023	1,2	820	4
#024	1	735	13
#025	1	648	13
#026	A,B	545	27
#027	1	504	13