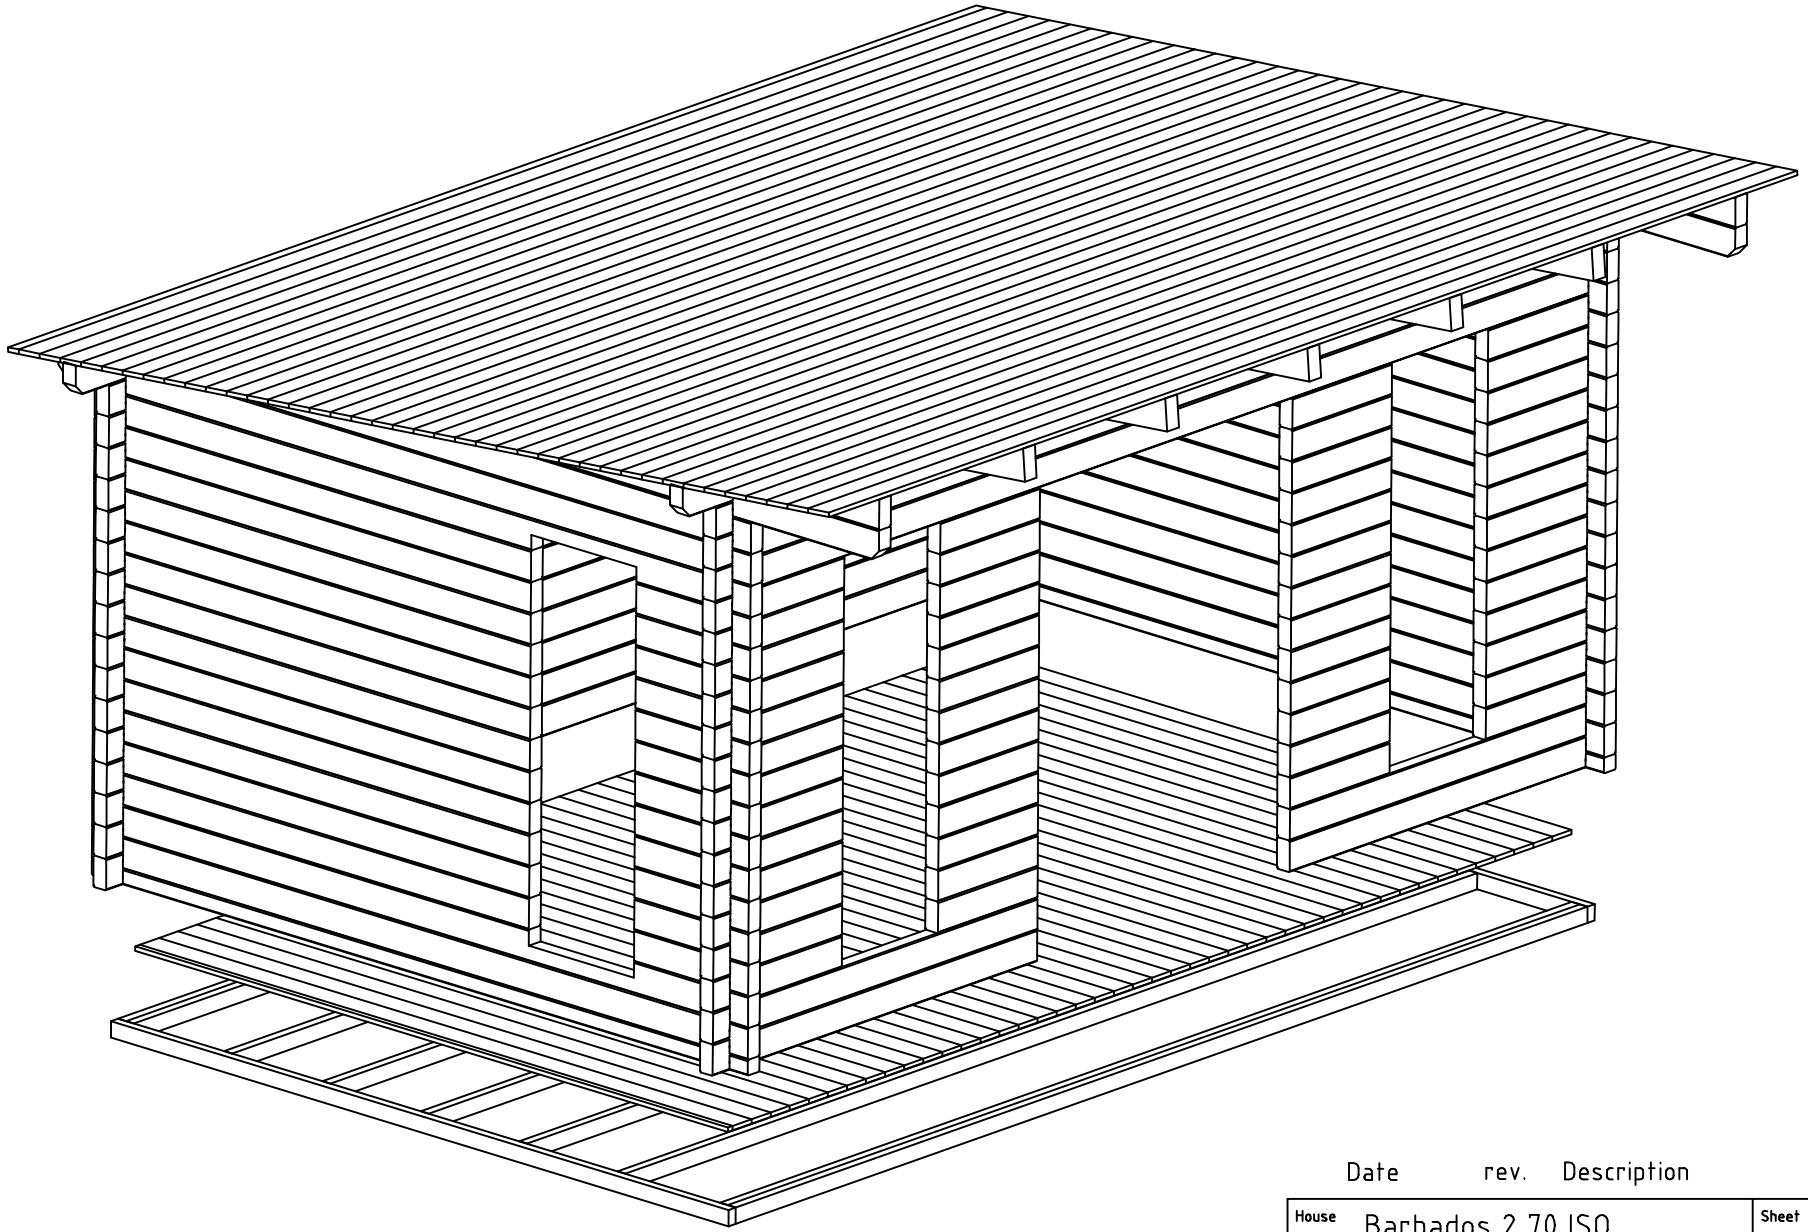

Date	rev.	Description

House	Barbados 2 70 ISO	Sheet	1
Drawing	3D Plan	Scale	
Material	70x135	Date	03.04.2013
Drawer	RP	File	Barbados 2 70 ISO 3D.dwg

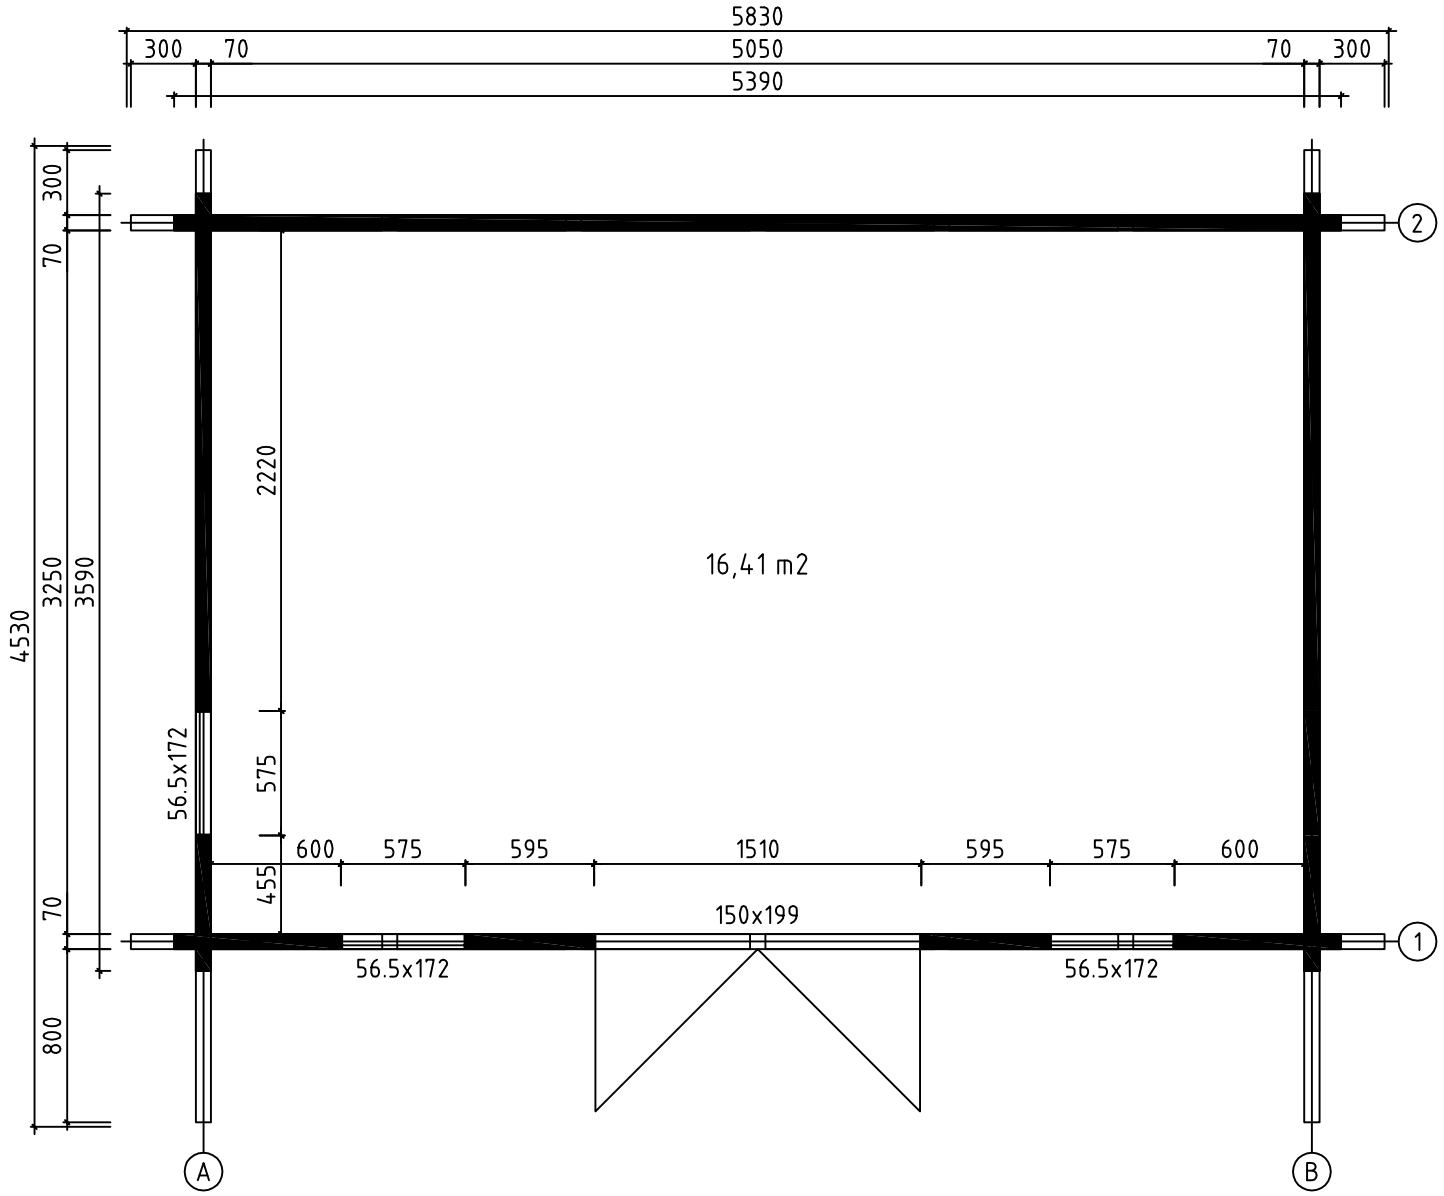

House	Barbados 2 70 ISO	Sheet	2
Drawing	PLAN DE MASSE	Scale	1:35
Material	70x135	Date	03.04.2013
Drawer	RP	File	Barbados 2 70 ISO.dwg

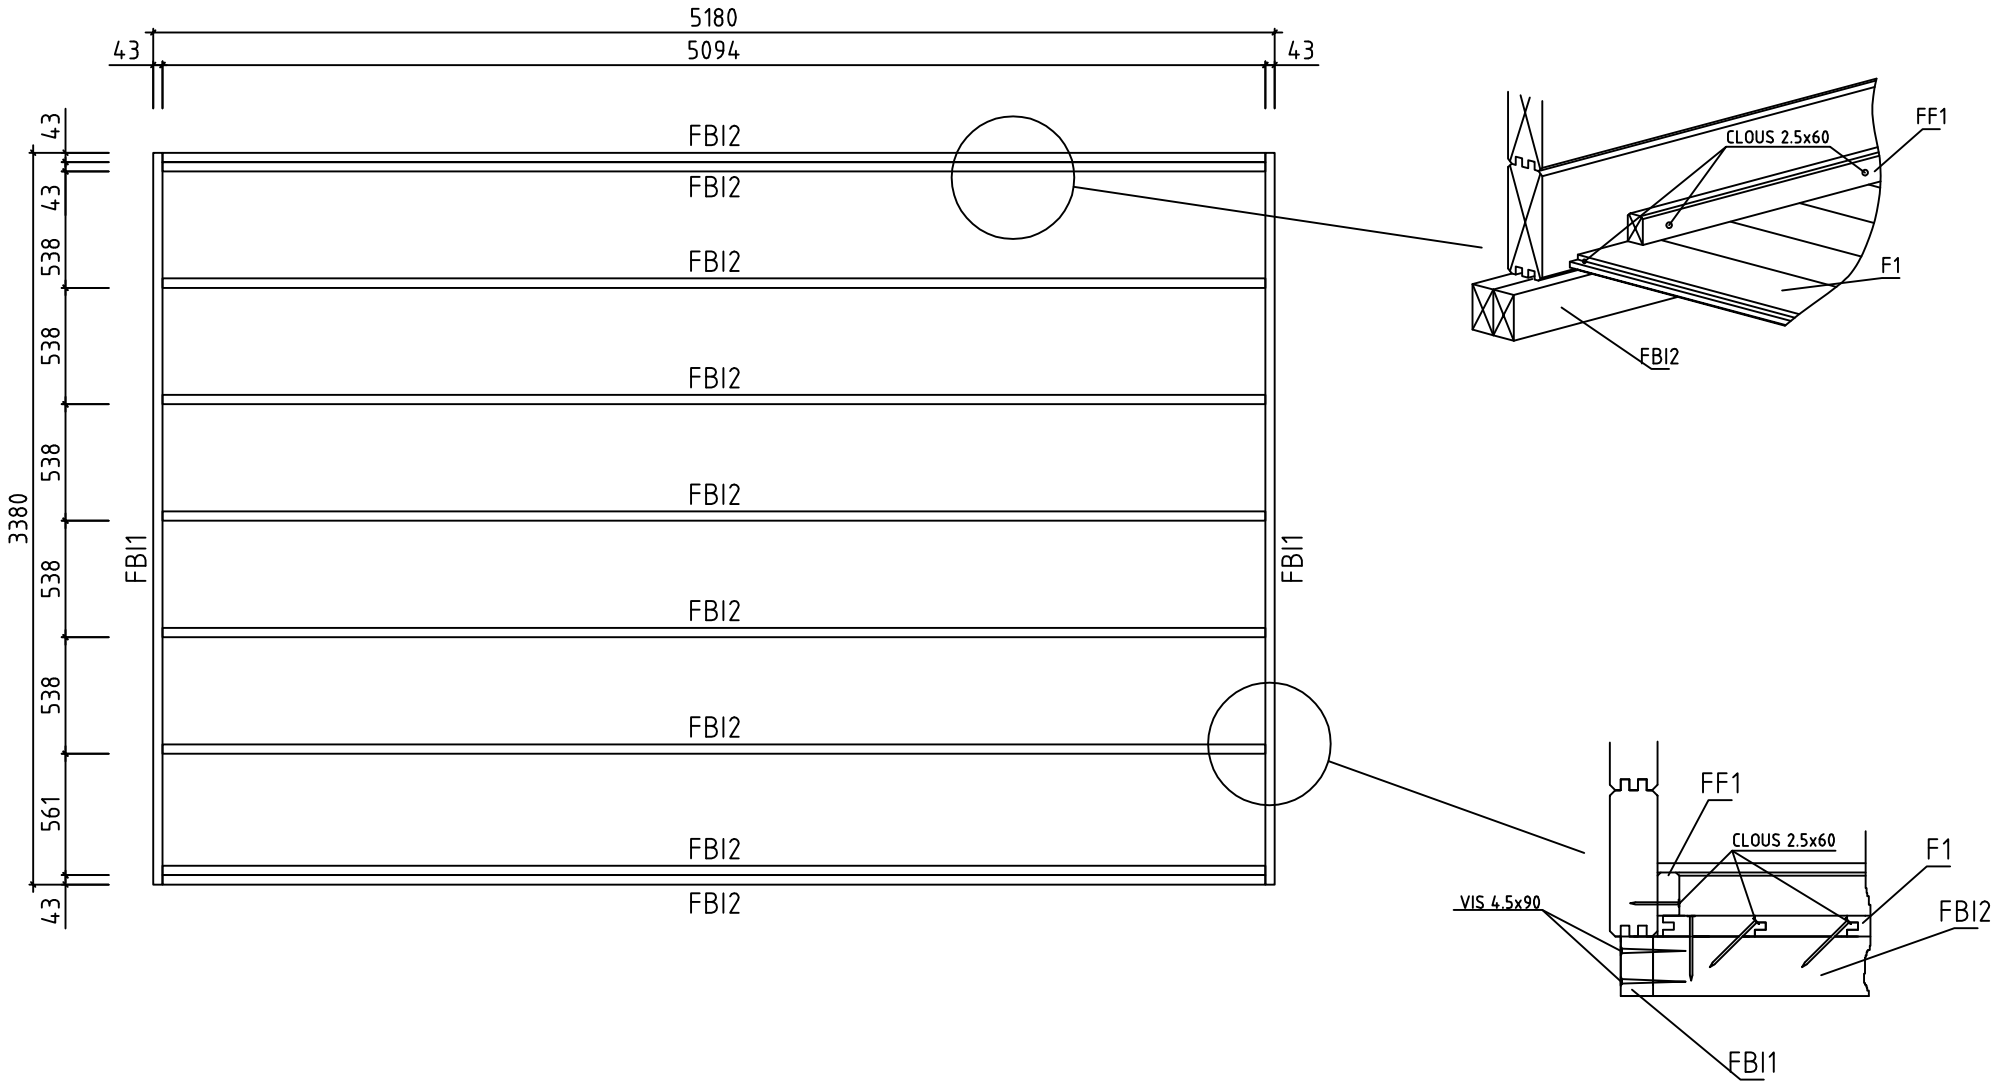

House	Barbados 2 70 ISO	Sheet	3
Drawing	FONDATION	Scale	1:35
Material	43x70	Date	03.04.2013
Drawer	RP	File	Barbados 2 70 ISO.dwg

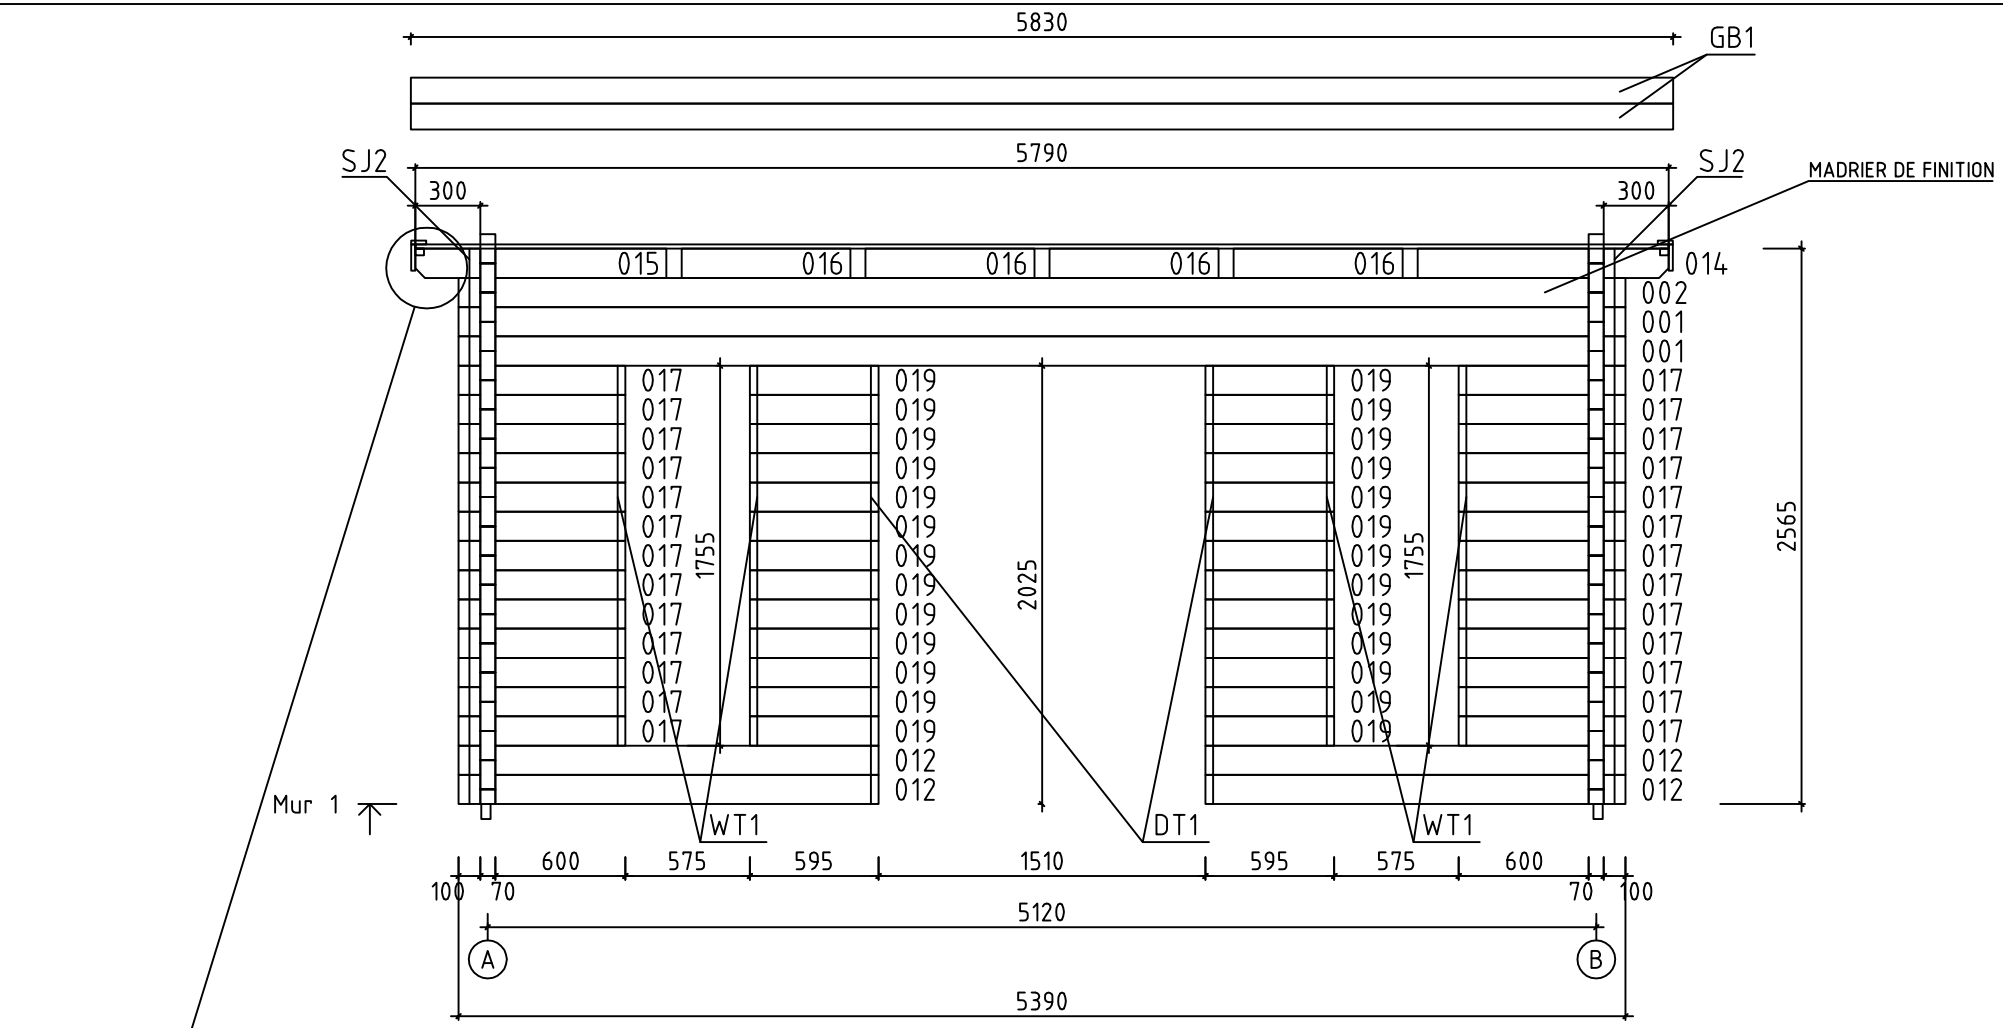

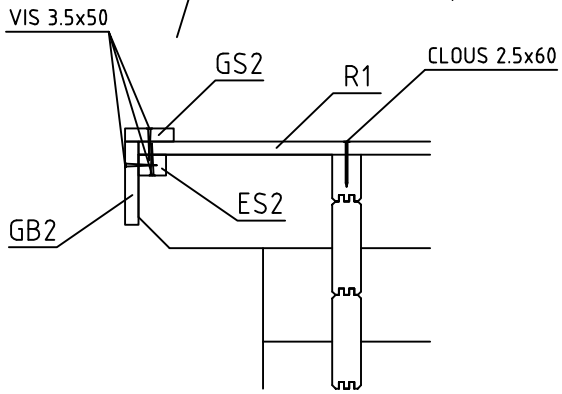

House	Barbados 2 70 ISO	Sheet	4
Drawing	MUR 1	Scale	1:35
Material	70x135	Date	03.04.2013
Drawer	RP	File	Barbados 2 70 ISO.dwg

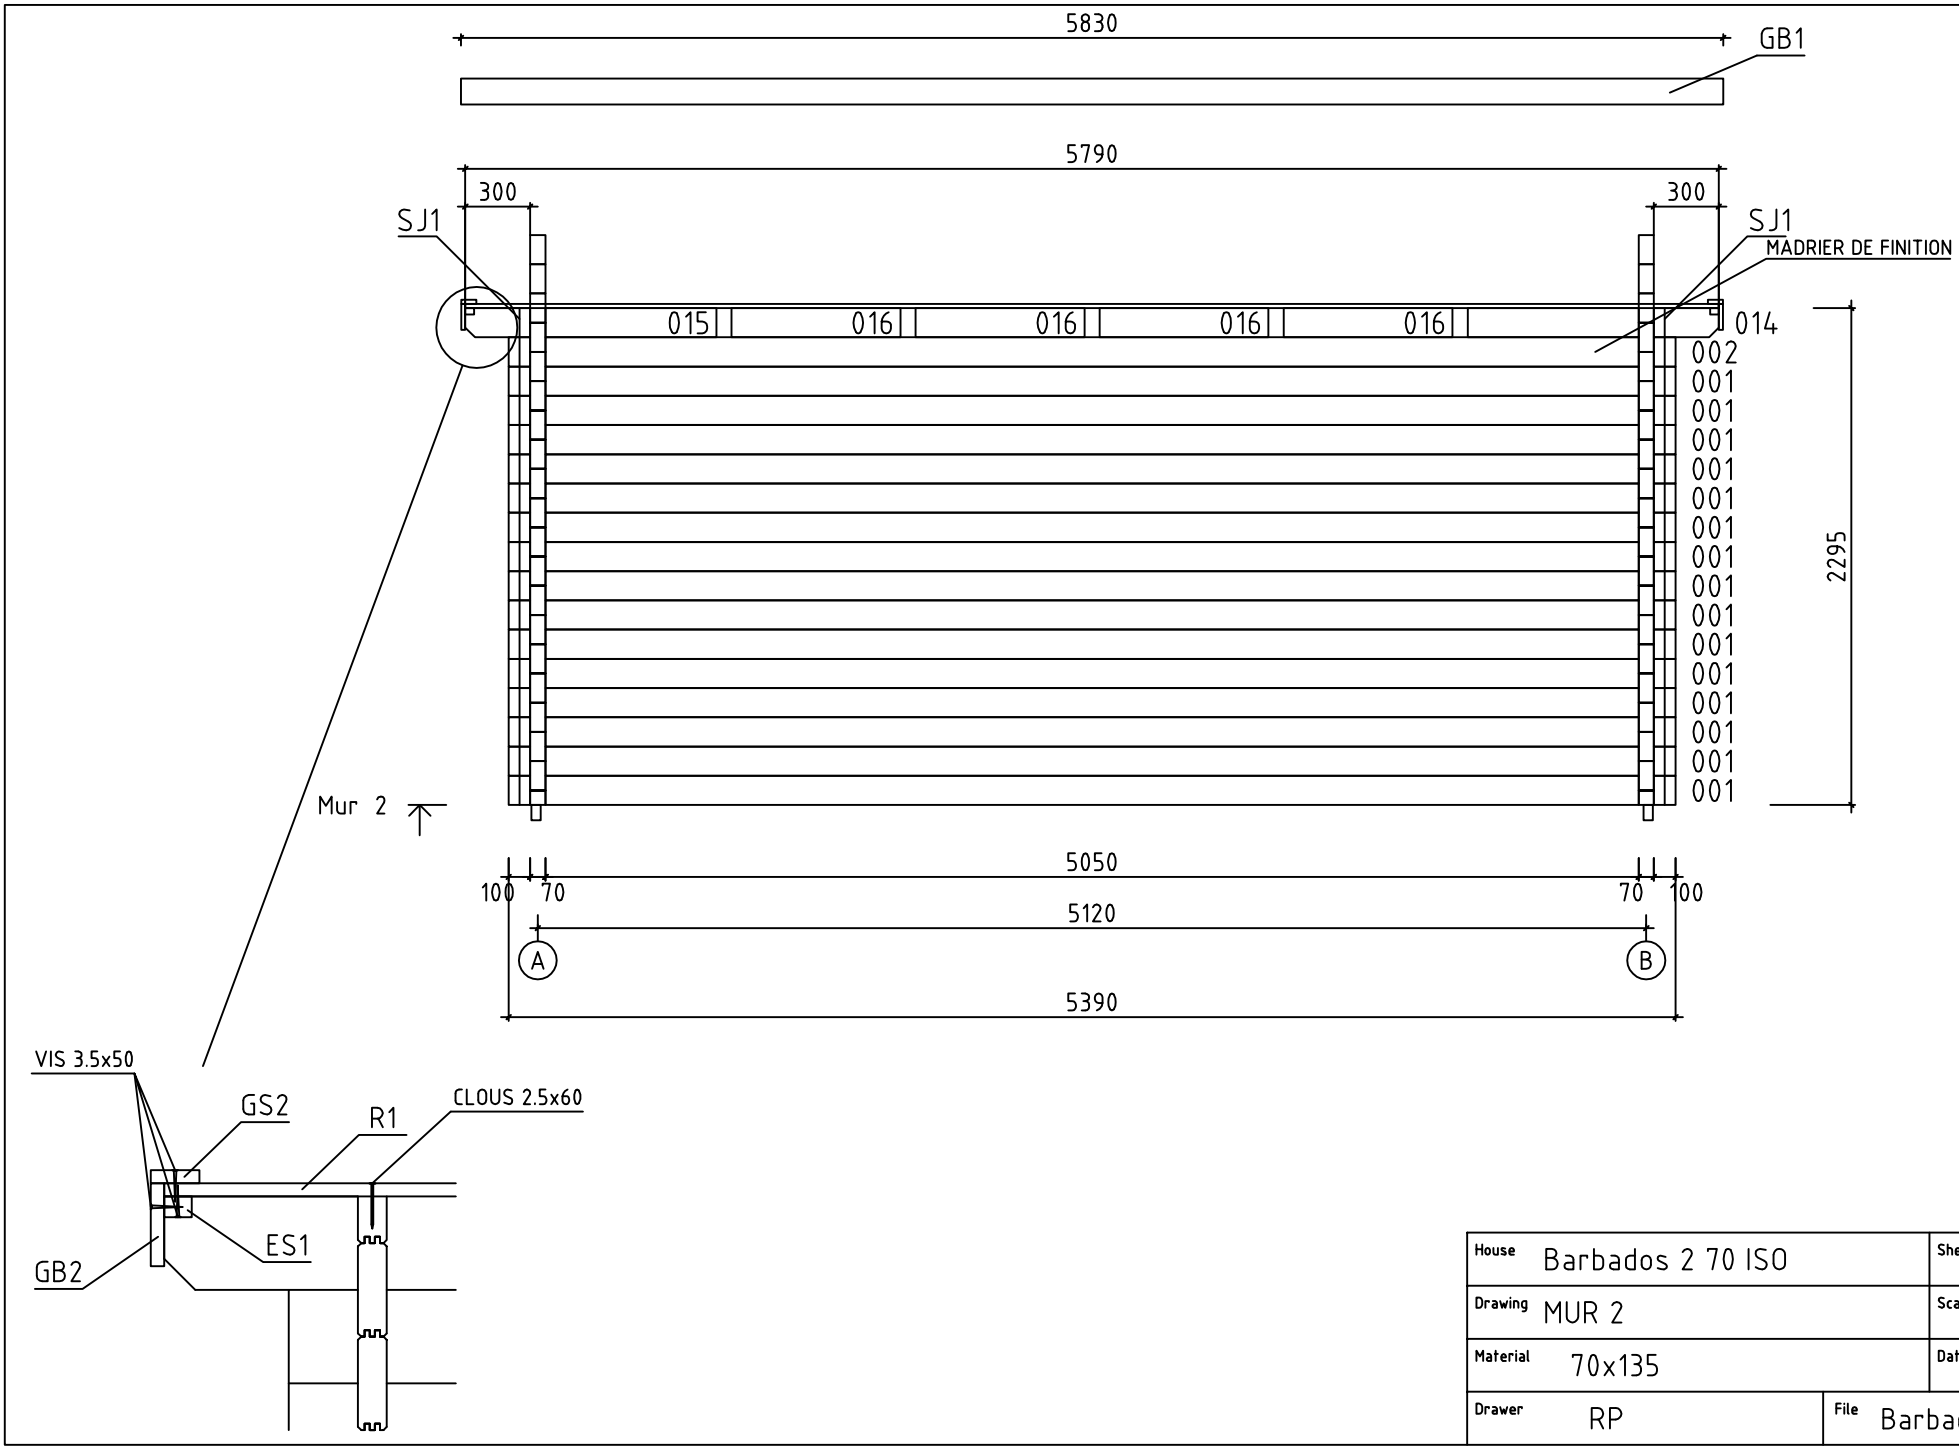

House	Barbados 2 70 ISO	Sheet	5
Drawing	MUR 2	Scale	1:35
Material	70x135	Date	03.04.2013
Drawer	RP	File	Barbados 2 70 ISO.dwg

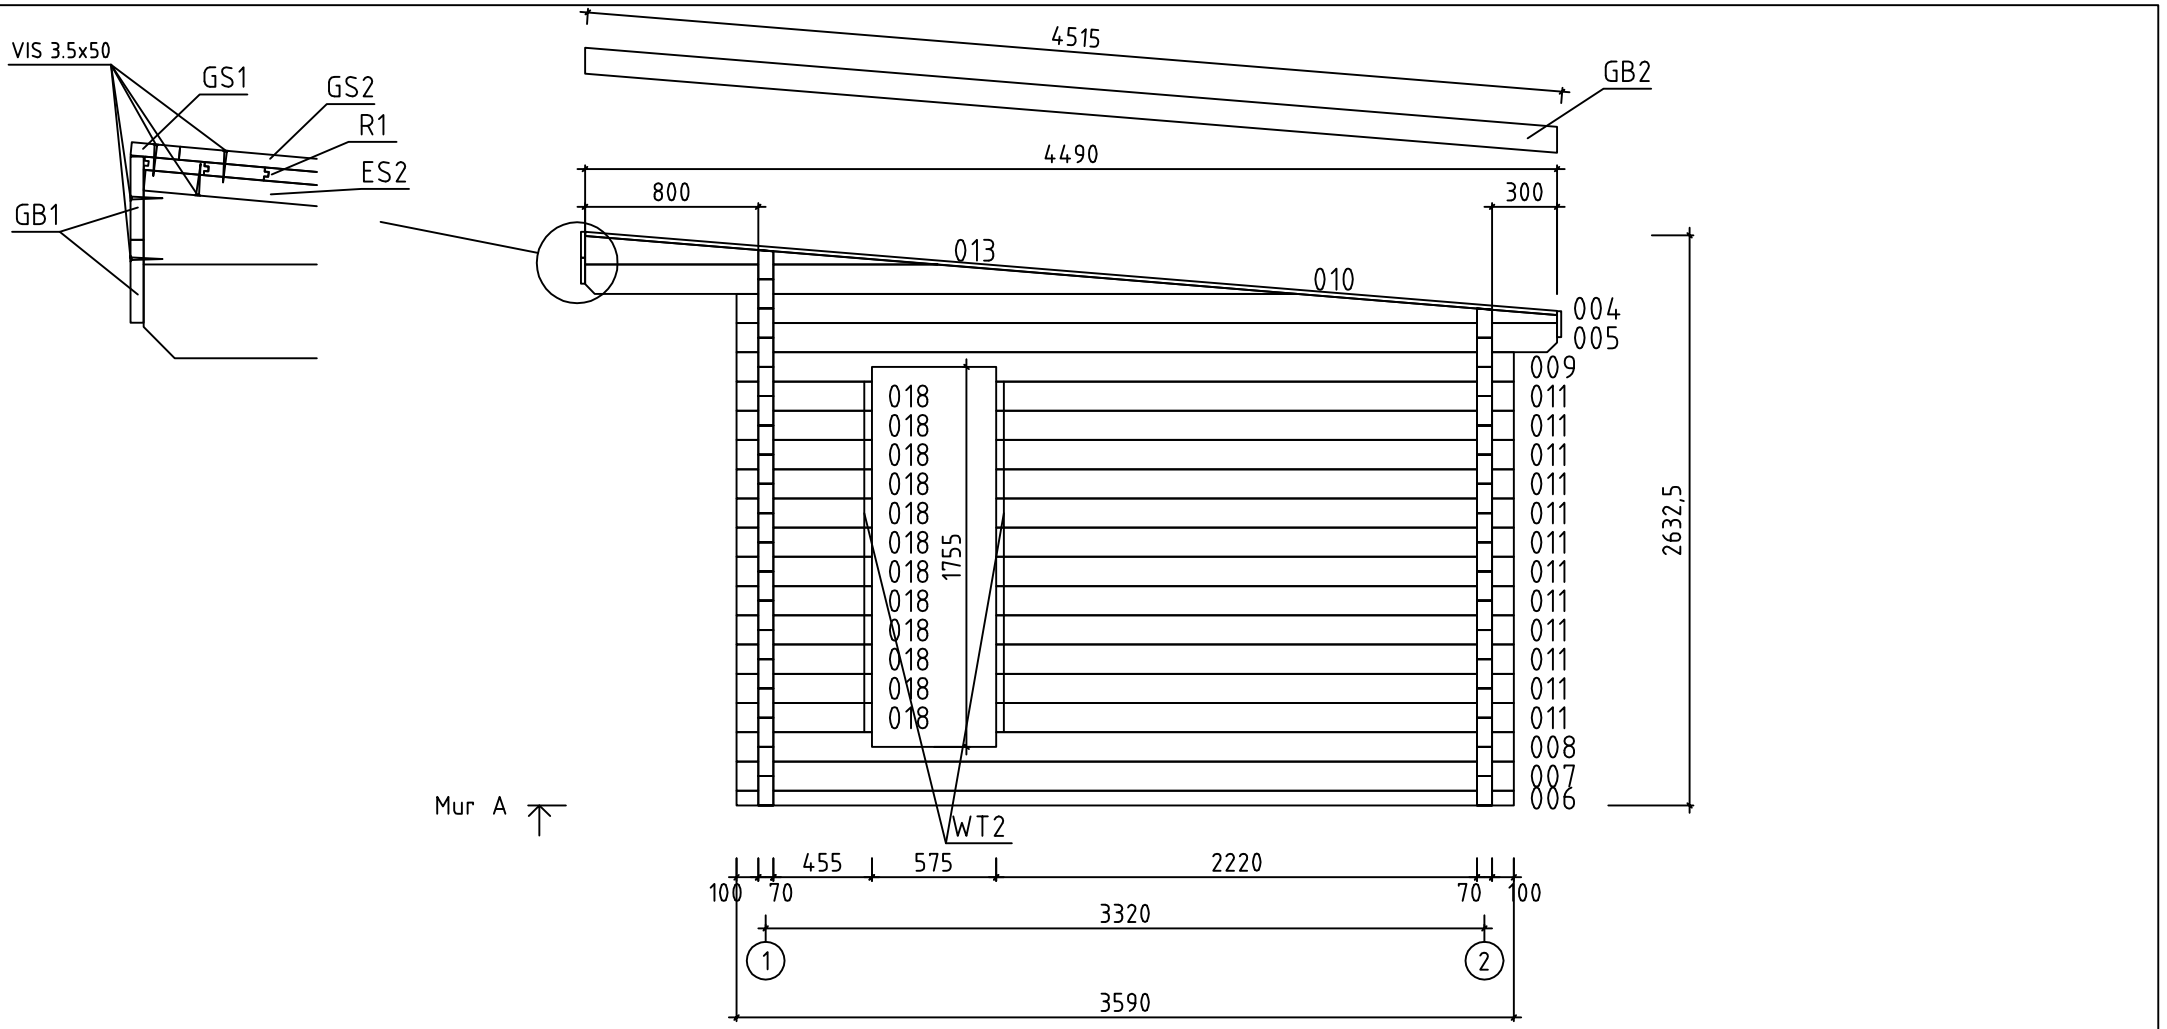

House	Barbados 2 70 ISO	Sheet	6
Drawing	MUR A	Scale	1:35
Material	70x135	Date	03.04.2013
Drawer	RP	File	Barbados 2 70 ISO.dwg

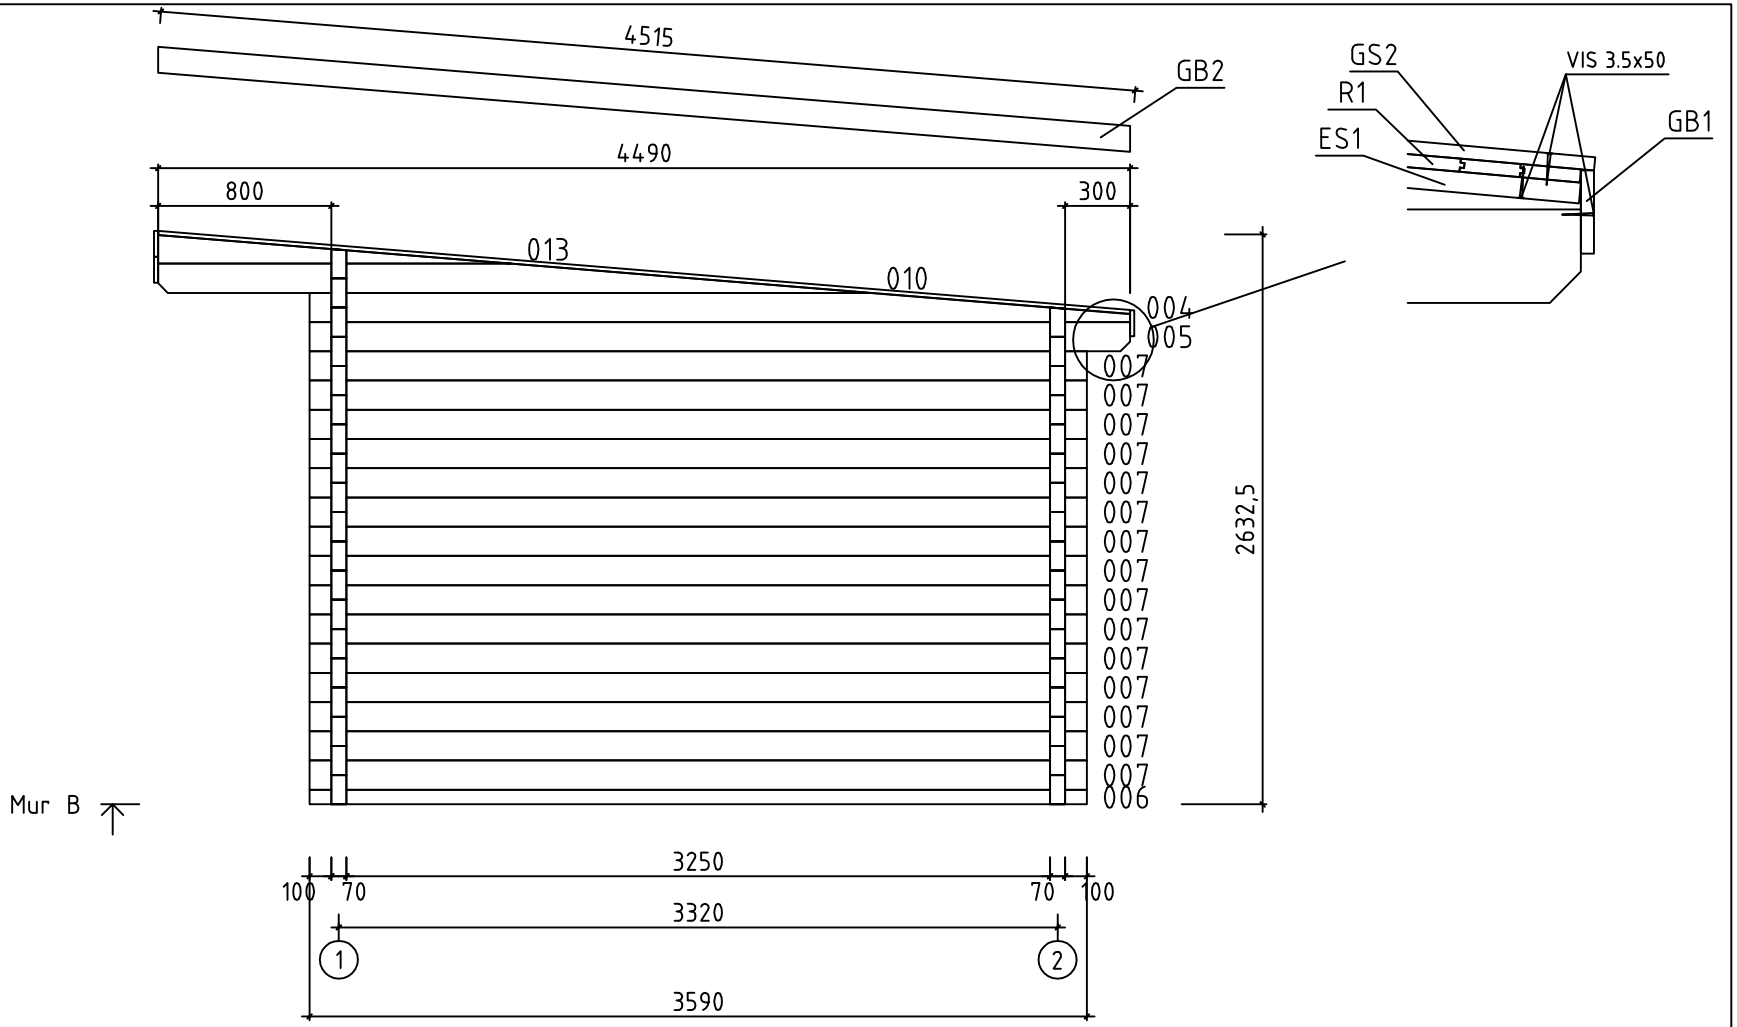

House	Barbados 2 70 ISO	Sheet	7
Drawing	MUR B	Scale	1:35
Material	70x135	Date	03.04.2013
Drawer	RP	File	Barbados 2 70 ISO.dwg

Pos	Spécification	Unités	Profil (mm)	L (mm)
001	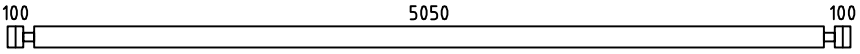	17	70x135	5390
002	MADRIER DE FINITION 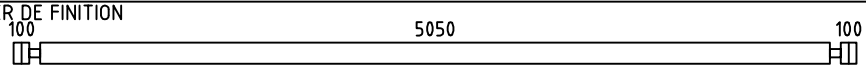	2	70x135	5390
003	MADRIER DE RÉSERVE  	1	70x135	5390
005	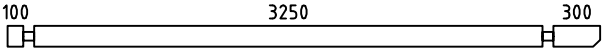	2	70x135	3790
006	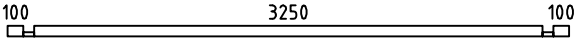	2	70x68	3590
007	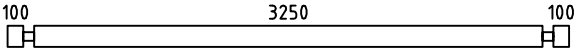	16	70x135	3590
008	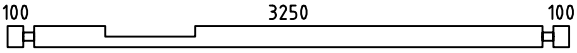	1	70x135	3590
009	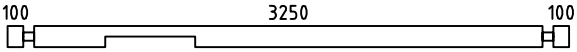	1	70x135	3590
011	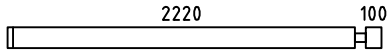	12	70x135	2390
012	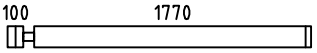	4	70x135	1940
014	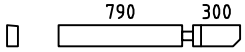	2	70x135	1160
015	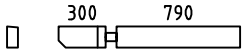	2	70x135	1160
016	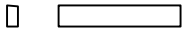	8	70x135	780
017	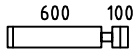	26	70x135	770
018	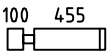	12	70x135	625
019	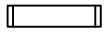	26	70x135	595
WA-1 WB-1	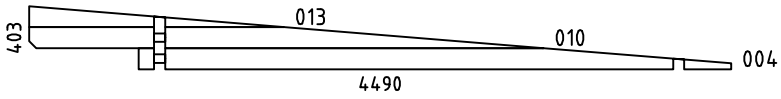	2	70x403	4490
FBI2	POUTRES DE FONDATION IMPRÉGNÉS	9	43x70	5094
FBI1	POUTRES DE FONDATION IMPRÉGNÉS	2	43x70	3380
RB1	SOLIVES DE PLAFOND 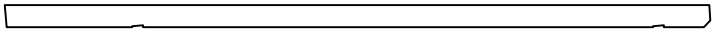	5	70x140	4516
HB	MADRIERS D´ASSEMBLAGE 	2	70x135	300
F1	PLANCHER  ou	45+1 58+1	114x19 88x19	3244
R1	VOLIGES  ou	40+1 53+1	114x19 88x19	5790
FF1	BAGUETTE DE FINITION DE PLANCHER 		19x35	17 m

House Barbados 2 70 ISO	Material	File Barbados 2 70 ISO.dwg	Sheet 8

Pos	Spécification	Unités	Profil (mm)	L (mm)
GB1	PLANCHE DE RIVE 	3	19x120	5830
GB2	PLANCHE DE RIVE 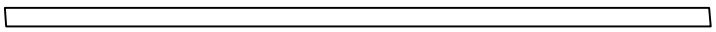	1+1	19x120	4515
GS1	BAGUETTES POUR FIXER LES PLANCHES DE RIVE 	1	19x70	5830
GS2	BAGUETTES POUR FIXER LES PLANCHES DE RIVE 	2	19x70	4471
ES1	BAGUETTES POUR FIXER LES LATTES SOUS VOLIGES 	2	30x40	298
ES2	BAGUETTES POUR FIXER LES LATTES SOUS VOLIGES 	2	30x40	800
ES3	BAGUETTES POUR FIXER LES LATTES SOUS VOLIGES 	2	30x40	3258
SJ1	TIGES FILETÉS 	2	⌀M10	2325
SJ2	TIGES FILETÉS	2	⌀M10	2595
DT1	TASSEAU DE FIXATION POUR PORTES	2	25x19	1990
WT1	TASSEAU DE FIXATION POUR FENÉTRE	4	25x19	1720
WT2	TASSEAU DE FIXATION POUR FENÉTRE	2	25x19	1585
	CLOUS POUR R1, F1, FF1	800	⌀2.5	60
	CLOUS POUR LE REVÉTEMENT DE TOIT	350	⌀2.5	16
	VIS POUR GB1, GB2, GS1, GS2 ES1, ES2, ES3	74	⌀3.5	50
	VIS POUR 006 FBI1, FBI2	44	⌀4.5	90
	VIS POUR WA-1, WB-1, RB1 014, 015, 016	40	⌀4.5	160
	REVÉTEMENT DE TOIT R = 15m 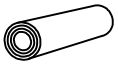	2,5		
	POIGNÉE DE FENÊTRE (EN KIT) 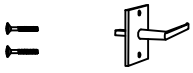	3		
	POIGNÉE DE PORTE (EN KIT) 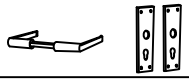	1		
	SERRURE DE PORTE + CLÉS 	1		
	BORDURE DE PORTE 	1		

House Barbados 2 70 ISO	Material	File Barbados 2 70 ISO.dwg	Sheet 9

Pos	Spécification	Unités	Profil (mm)	L (mm)
	DOUBLE PORTE (droit) ORT__1H 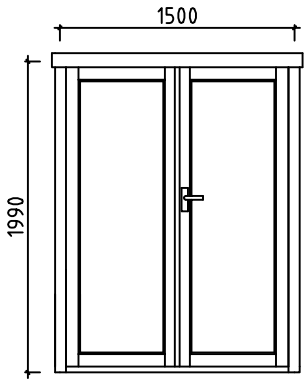 	1	1500	1990
	FENÉTRE (2x gauche + 1x droit) ORT__1H 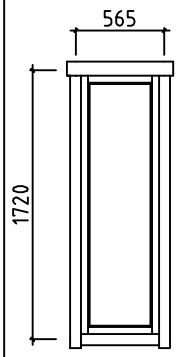 	2+1	565	1720

House Barbados 2 70 ISO	Material	File Barbados 2 70 ISO.dwg	Sheet 10