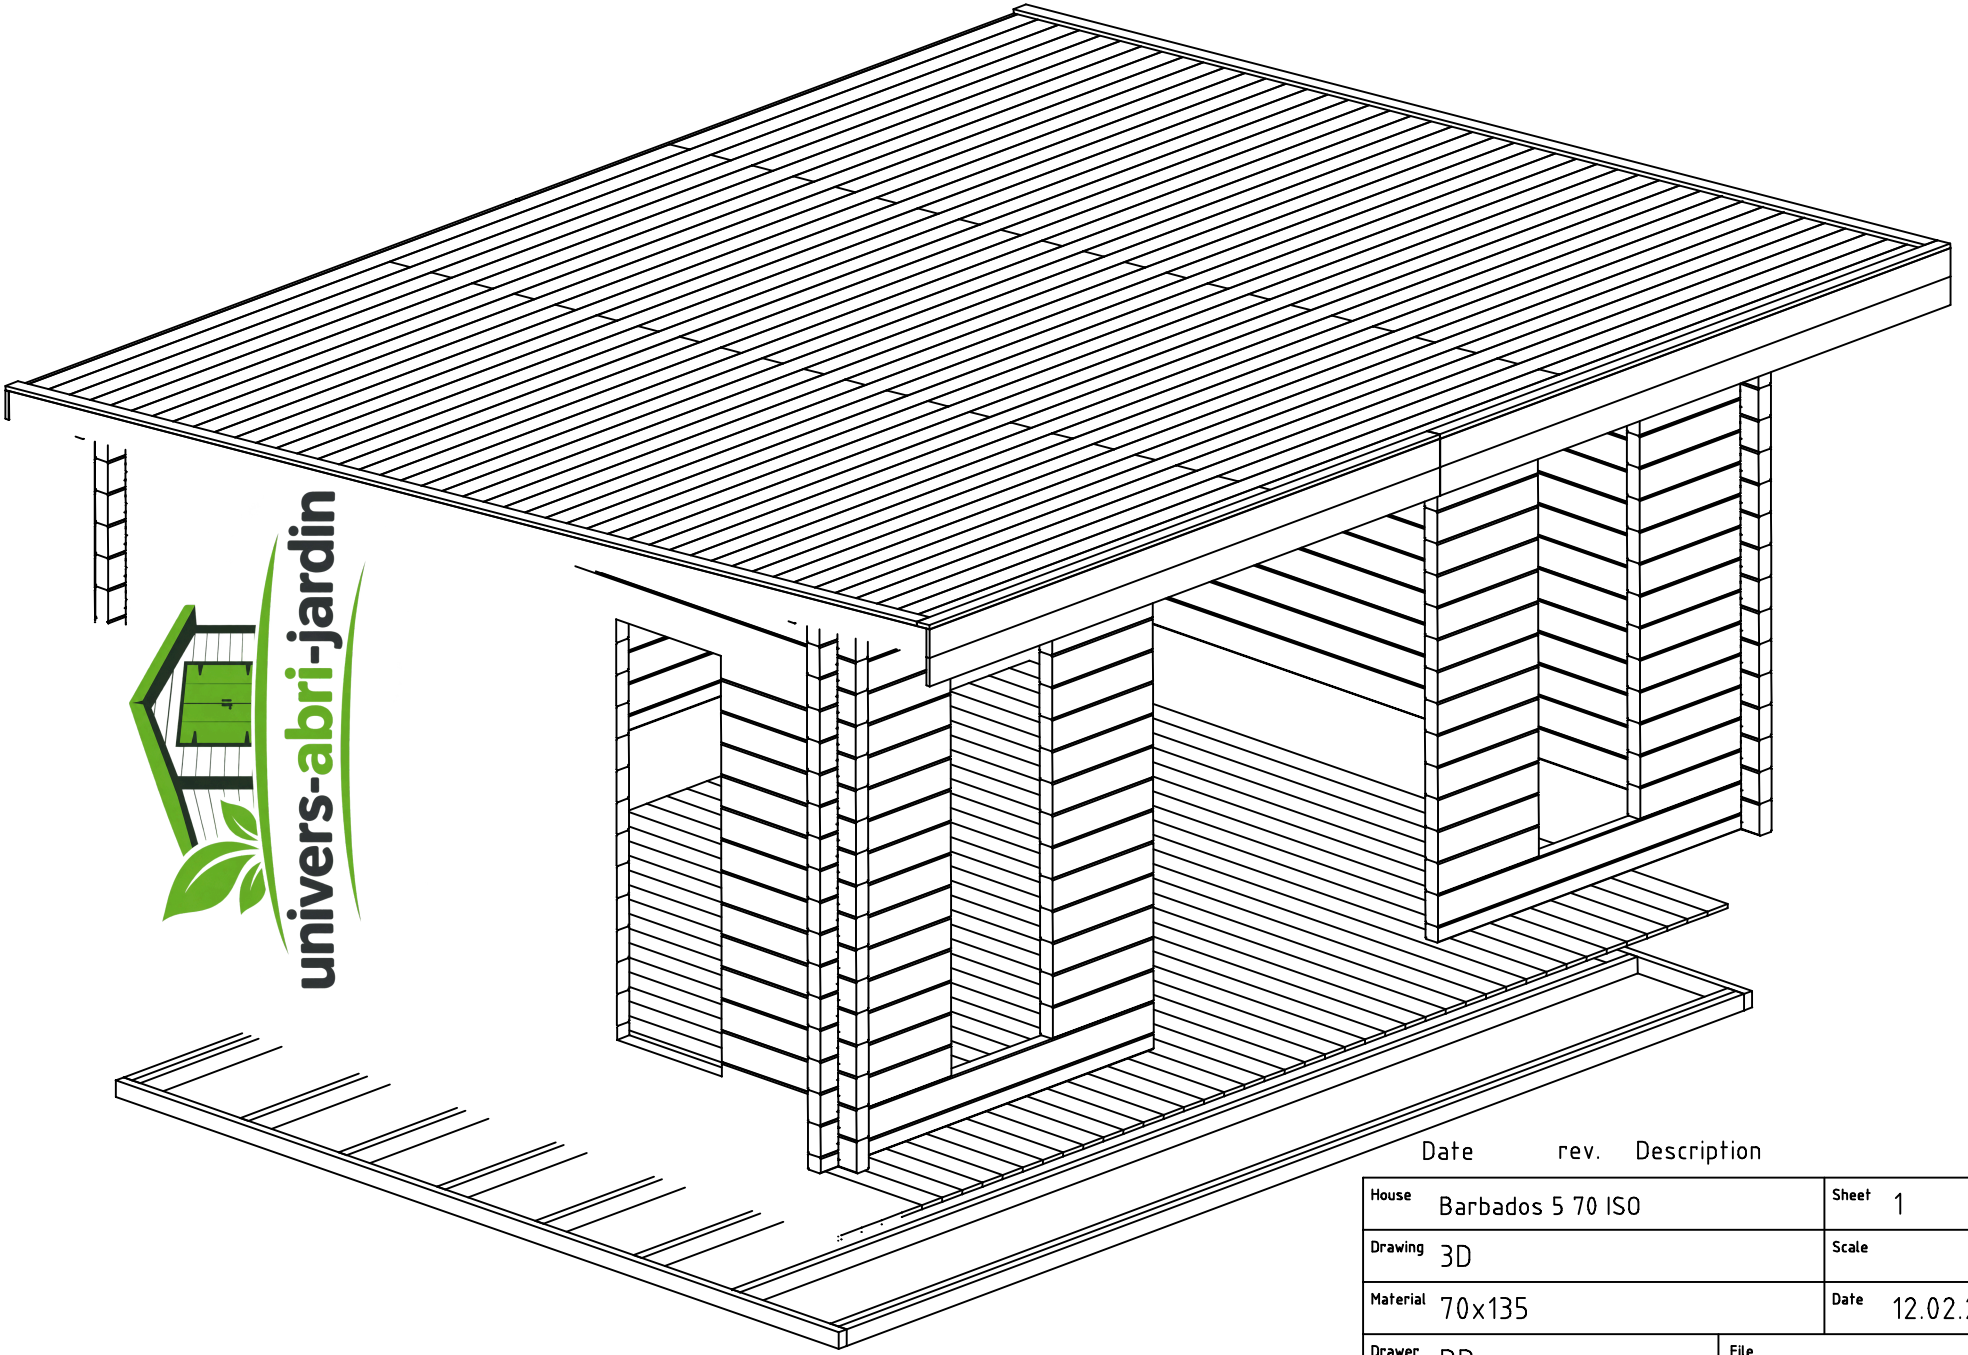
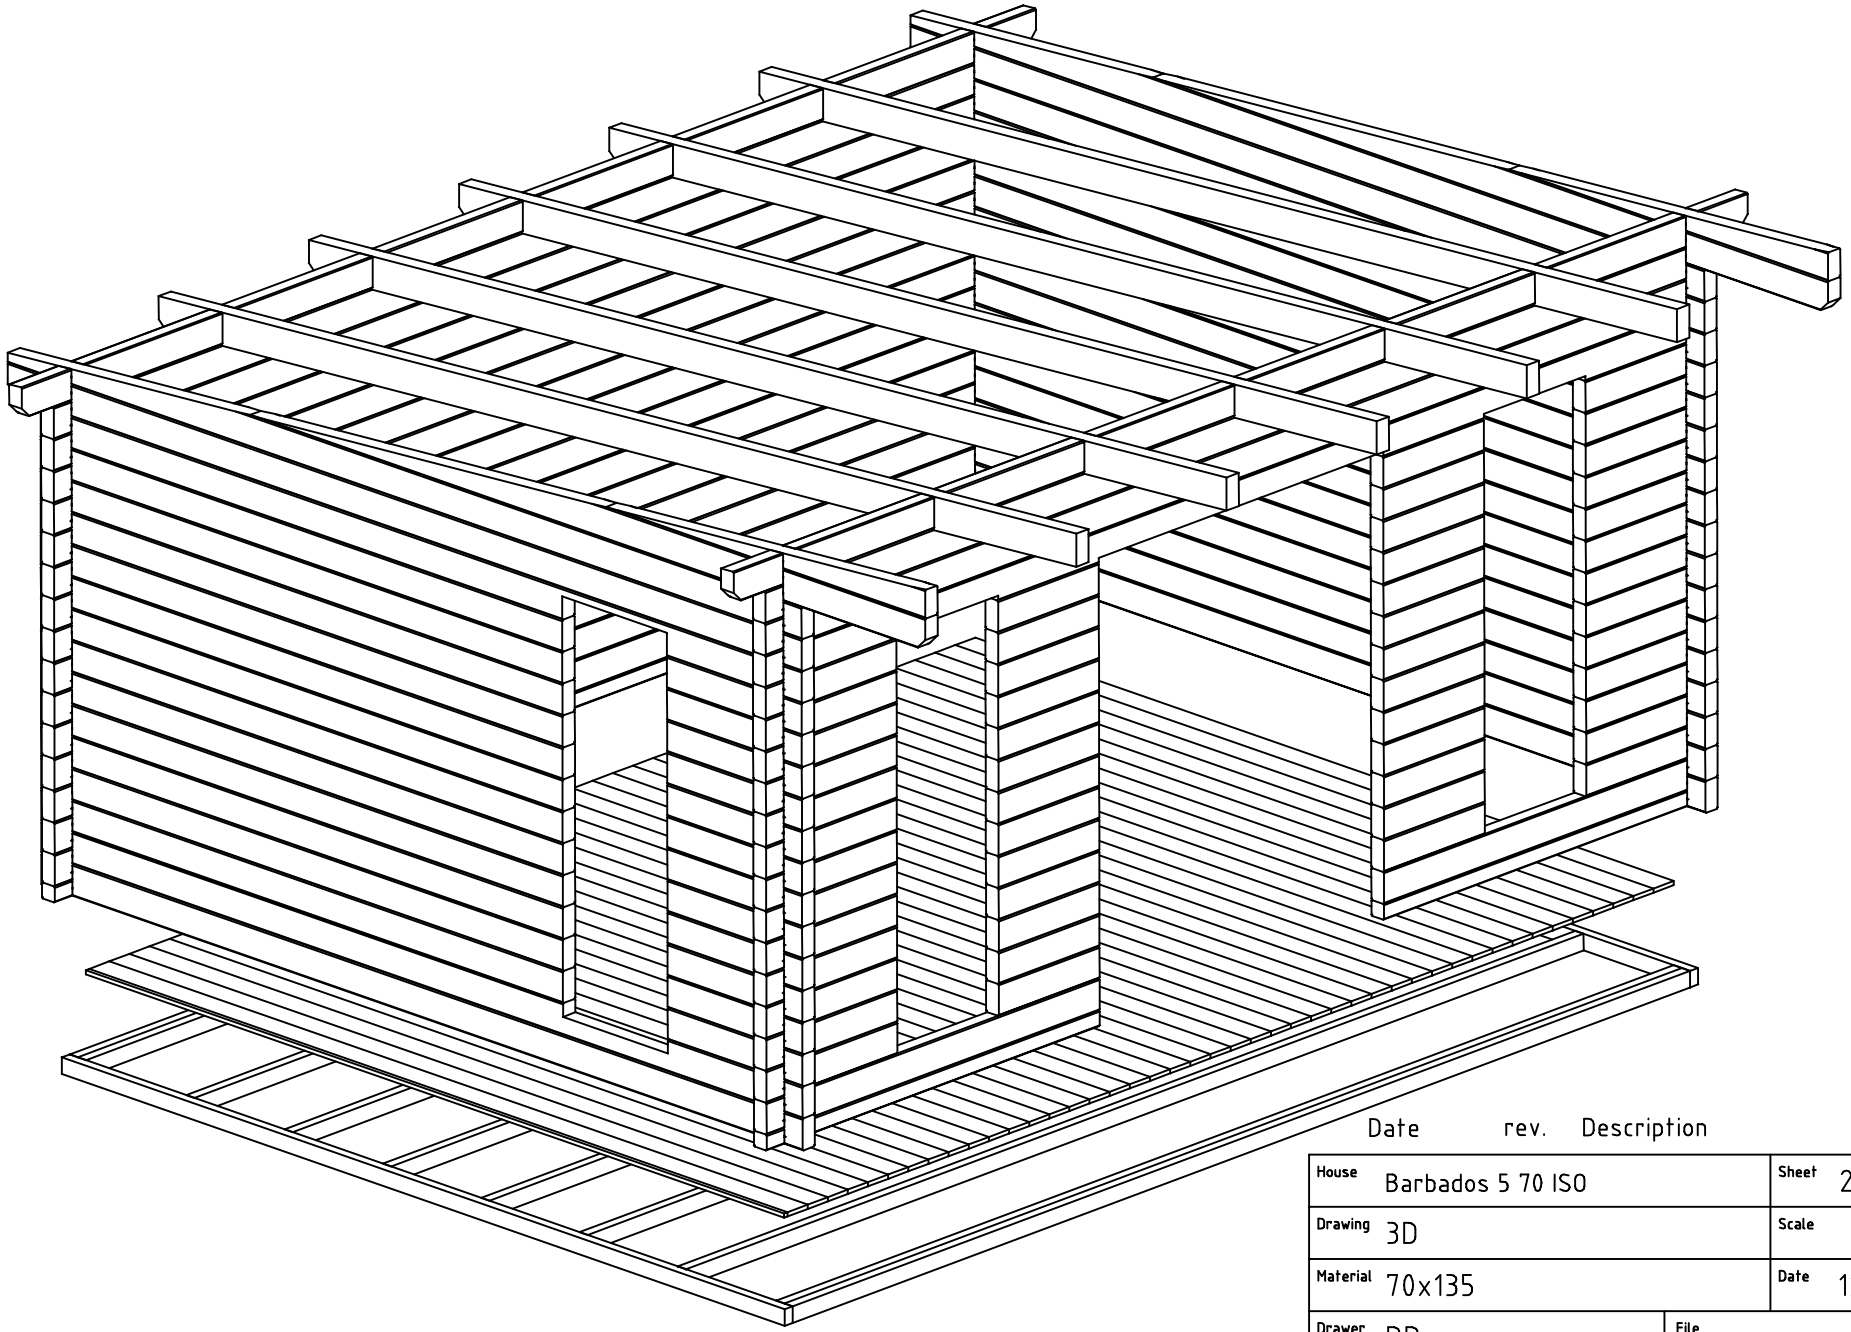


univers-abri-jardin


Date	rev.	Description

House	Barbados 5 70 ISO	Sheet	1
Drawing	3D	Scale	
Material	70x135	Date	12.02.2018
Drawer	RP	File	Barbados 5 70 ISO 3D.dwg





Date	rev.	Description


House	Barbados 5 70 ISO	Sheet	2
Drawing	3D	Scale	
Material	70x135	Date	12.02.2018
Drawer	RP	File	Barbados 5 70 ISO 3D.dwg

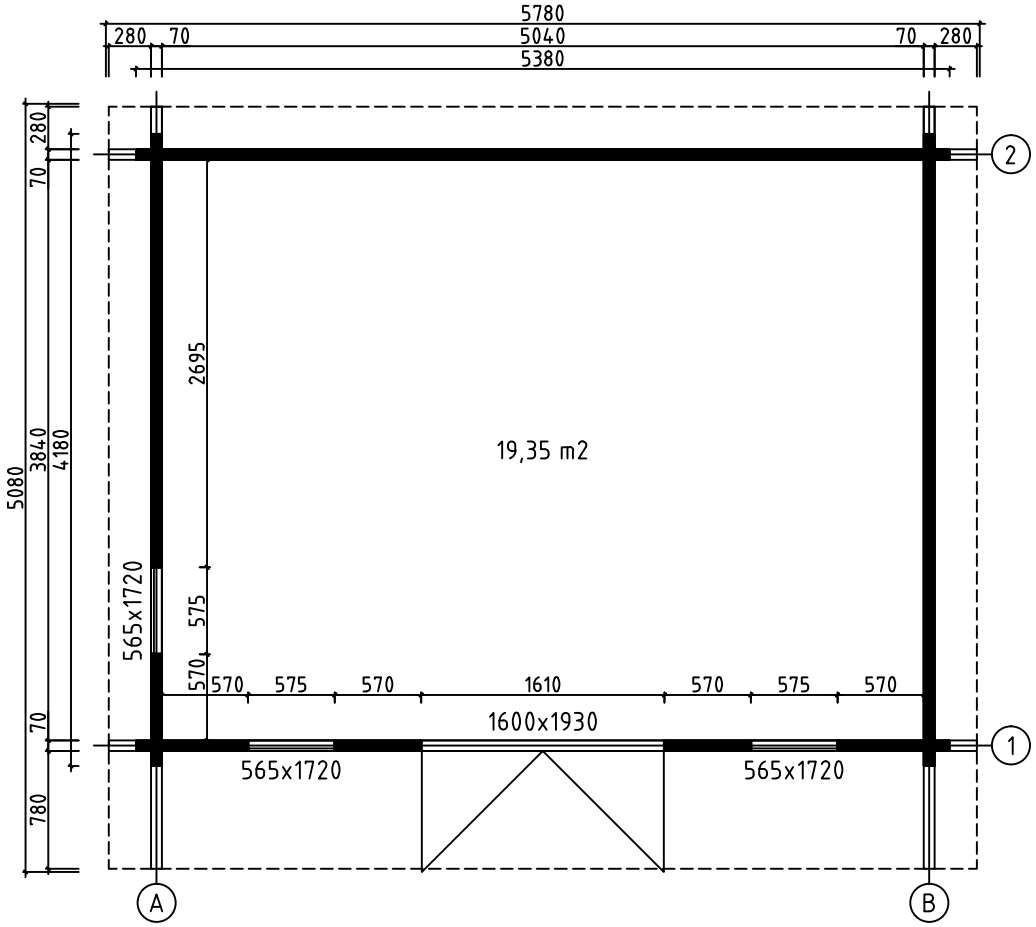


House	Barbados 5 70 ISO	Sheet	3
Drawing	GROUNDPLAN	Scale	1:50
Material	70x135	Date	12.02.2018
Drawer	RP	File	Barbados 5 70 ISO.dwg

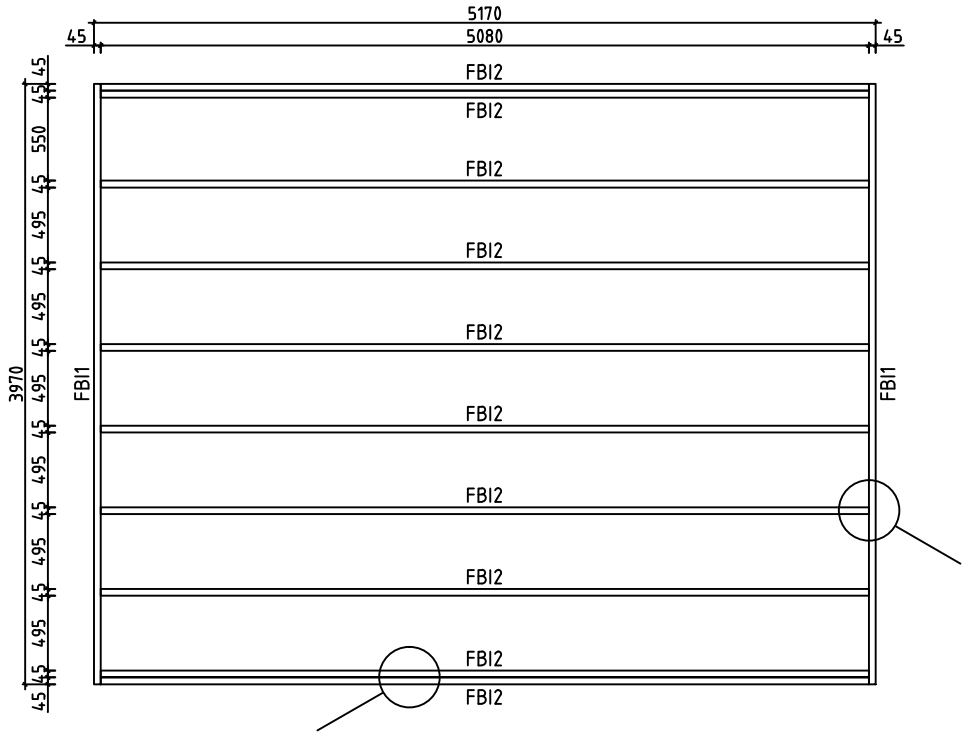

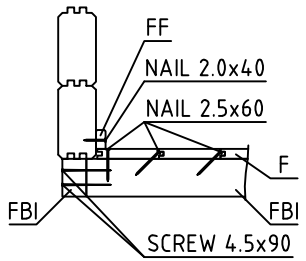


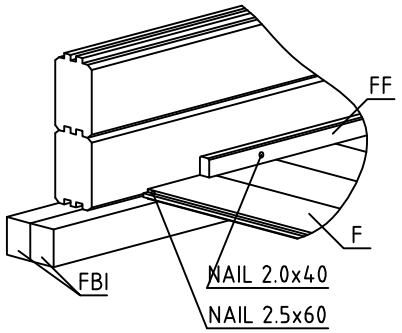



House	Barbados 5 70 ISO	Sheet	4
Drawing	FLOORBEAMS	Scale	1:50
Material	45x70	Date	12.02.2018
Drawer	RP	File	Barbados 5 70 ISO.dwg

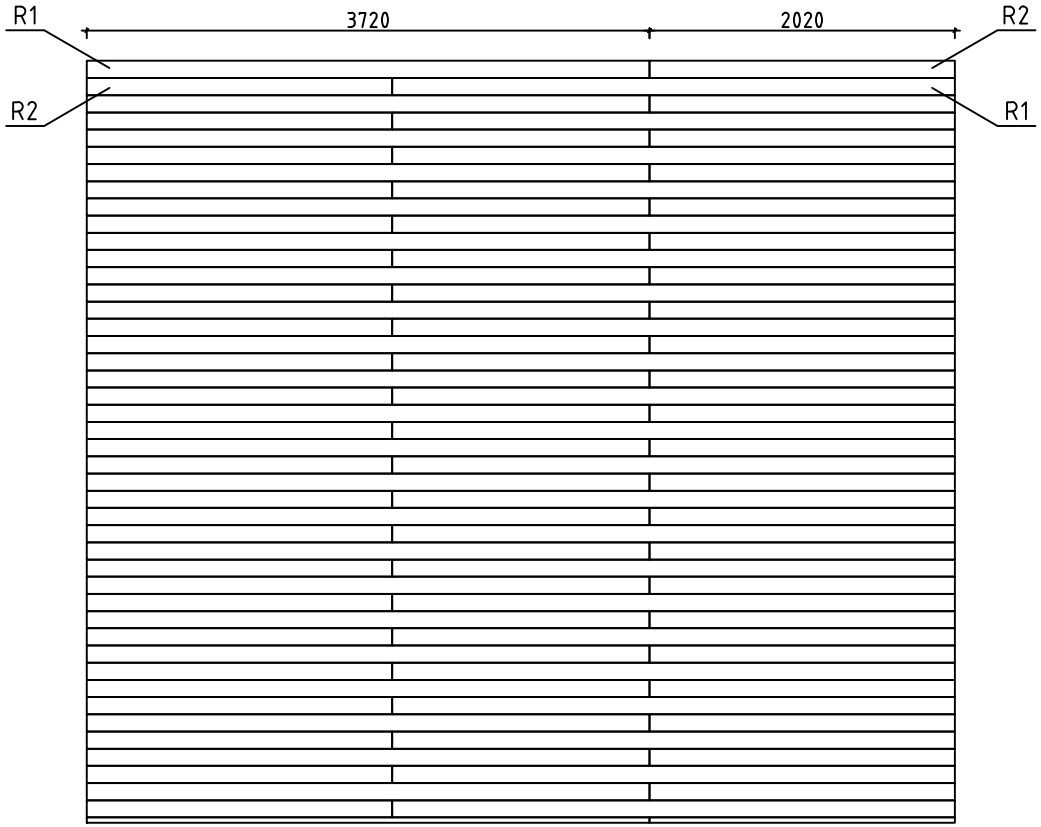


House	Barbados 5 70 ISO	Sheet	5
Drawing	ROOFBOARD	Scale	1:50
Material	18x114	Date	12.02.2018
Drawer	RP	File	Barbados 5 70 ISO.dwg

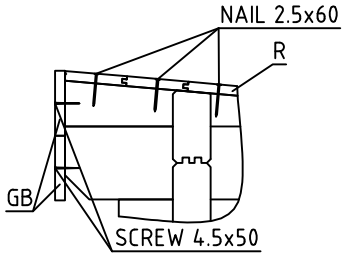


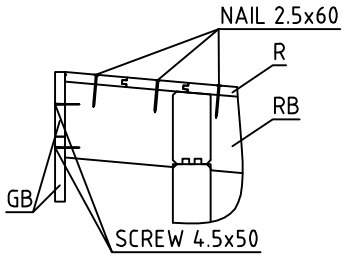


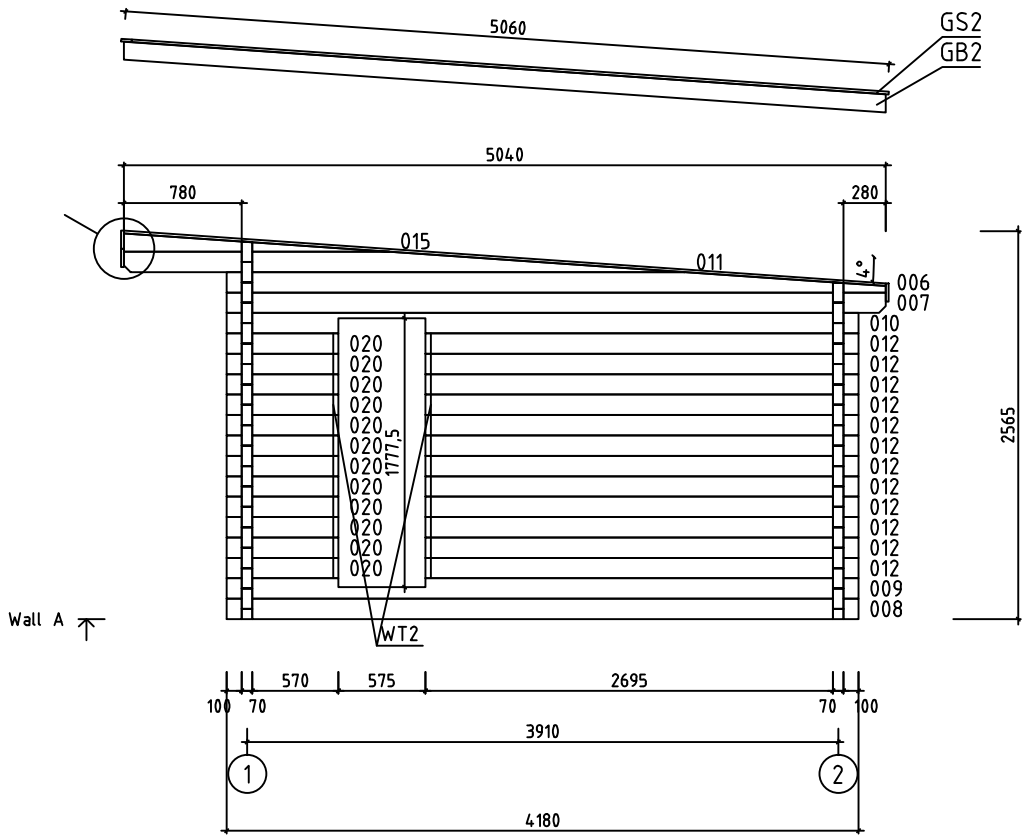


House	Barbados 5 70 ISO	Sheet	6
Drawing	WALL A	Scale	1:50
Material	70x135	Date	12.02.2018
Drawer	RP	File	Barbados 5 70 ISO.dwg

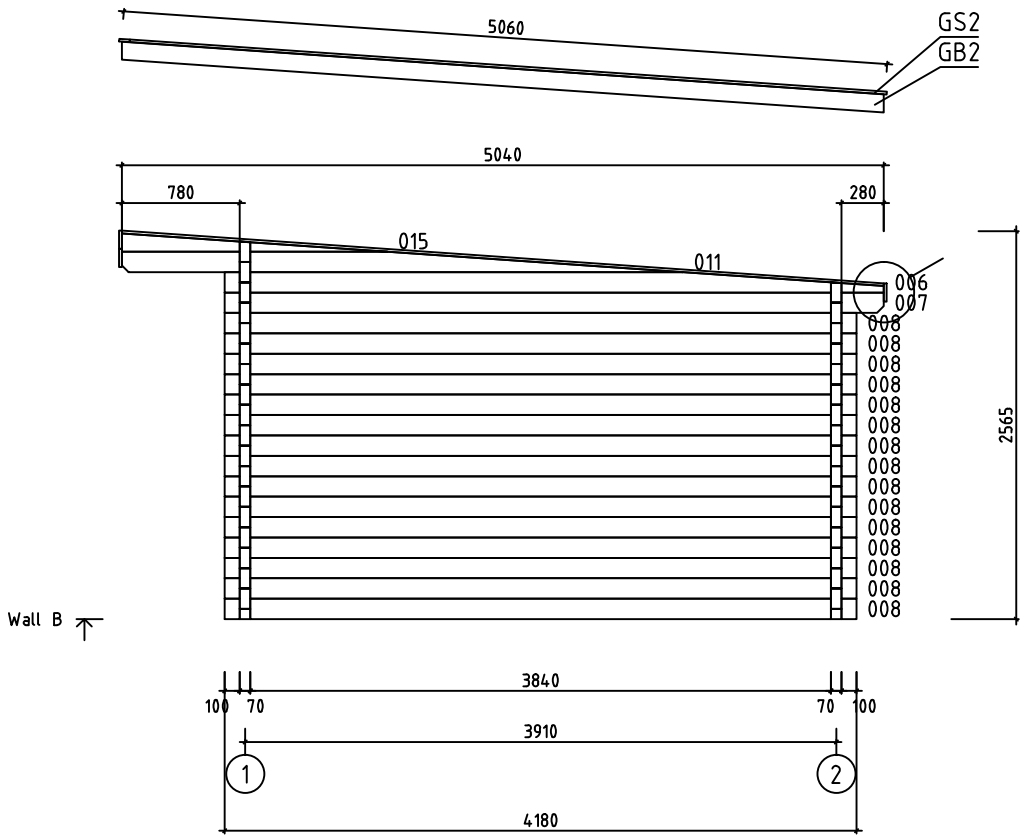


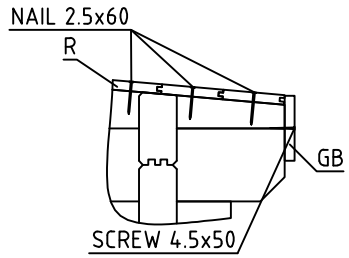


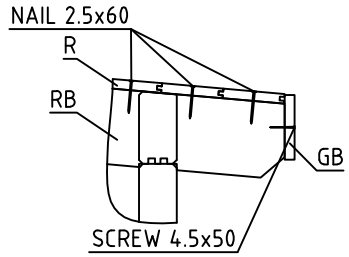


House	Barbados 5 70 ISO	Sheet	7
Drawing	WALL B	Scale	1:50
Material	70x135	Date	12.02.2018
Drawer	RP	File	Barbados 5 70 ISO.dwg

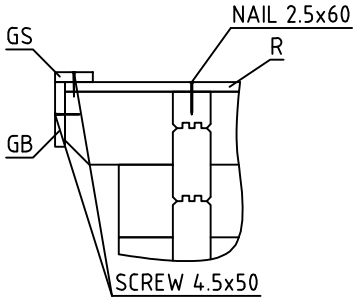


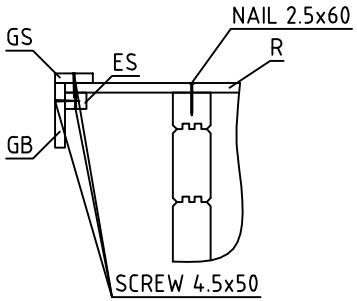


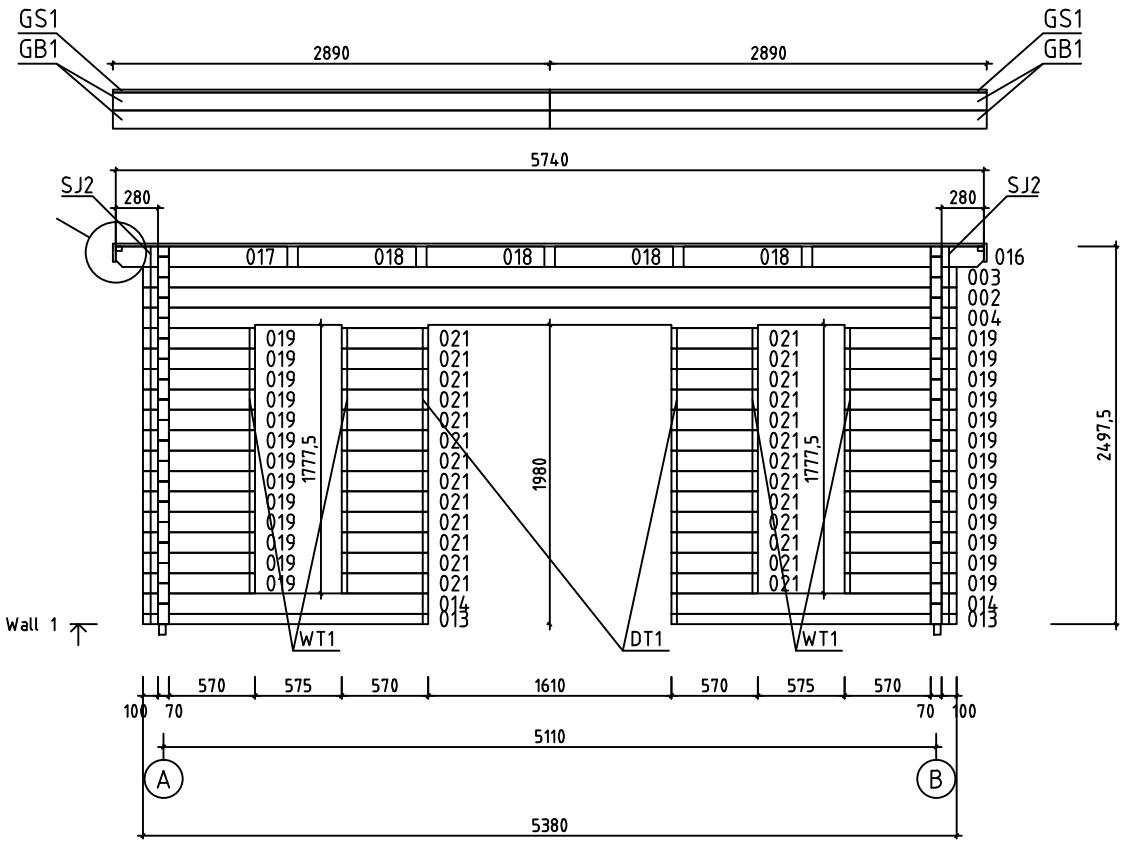





















House	Barbados 5 70 ISO	Sheet	8
Drawing	WALL 1	Scale	1:50
Material	70x135	Date	12.02.2018
Drawer	RP	File	Barbados 5 70 ISO.dwg

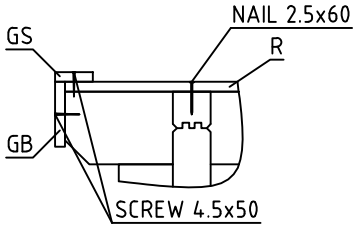



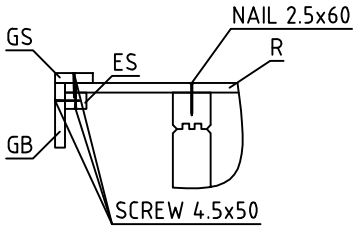


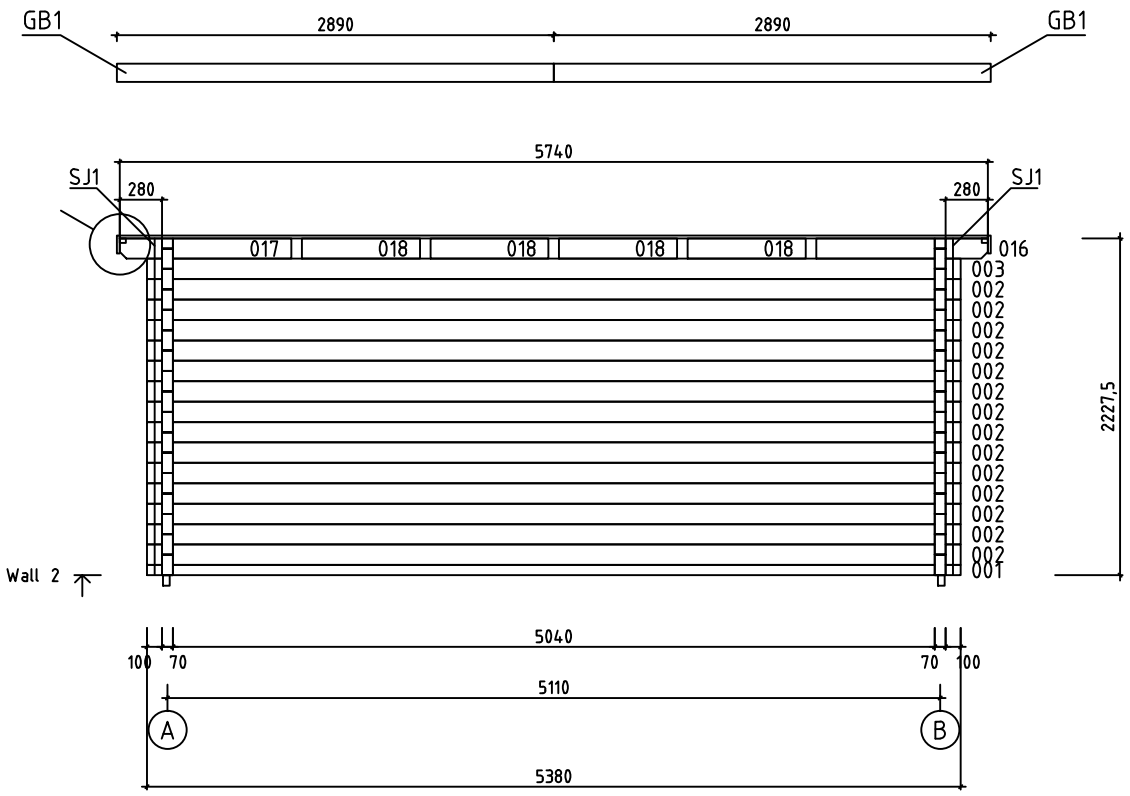





House	Barbados 5 70 ISO	Sheet	9
Drawing	WALL 2	Scale	1:50
Material	70x135	Date	12.02.2018
Drawer	RP	File	Barbados 5 70 ISO.dwg

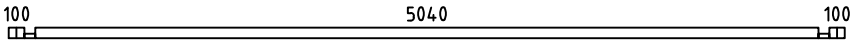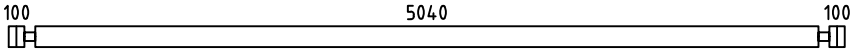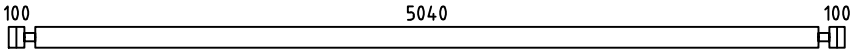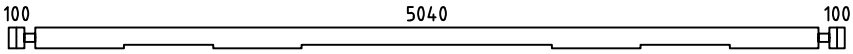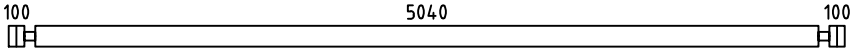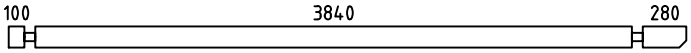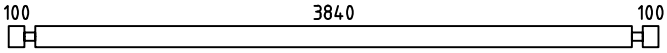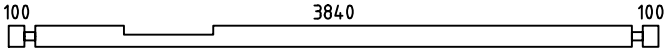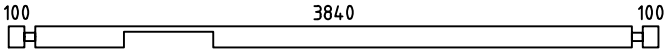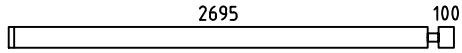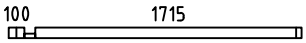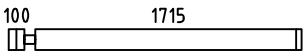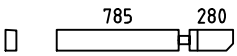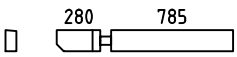 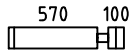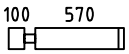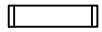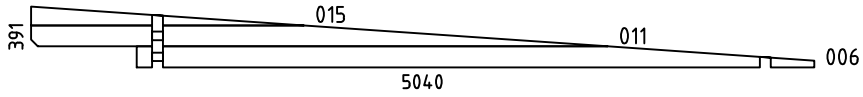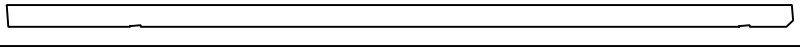Pos	Specification-Bestimmung-Spécification	PCS	Profile (mm)	L (mm)
001		1	70x68	5380
002		15	70x135	5380
003	 PM	2	70x135	5380
004		1	70x135	5380
005	SPARE BEAM-ERZATZBOHLE-MADRIER DE RÉSERVE 	1	70x135	5380
007		2	70x135	4360
008		16	70x135	4180
009		1	70x135	4180
010		1	70x135	4180
012		12	70x135	2865
013		2	70x68	1885
014		2	70x135	1885
016		2	70x135	1135
017		2	70x135	1135
018		8	70x135	780
019		26	70x135	740
020		12	70x135	740
021		26	70x135	570
WA-1 WB-1		2	70x391	5040
HB	HIT BLOCK-SCHLAGHÖLZER-MADRIERS D´ASSEMBLAGE 	2	70x135	300
FBI2	FLOORBEAMS-FUSSBODENBALKEN-POUTRES DE FONDATION IMPRÉGNÉS IMM	10	45x70	5080
FBI1	FLOORBEAMS-FUSSBODENBALKEN-POUTRES DE FONDATION IMPRÉGNÉS IMM	2	45x70	3970
RB1	ROOFBEAMS-DACHBALKEN-SOLIVES DE PLAFOND 	5	70x140	5062
F1	FLOORBOARD-FUSSBODENBRETT-PLANCHER or-oder-ou	45+1 59+1	18x114 18x88	3835

House	Material	File	Sheet
Barbados 5 70 ISO		Barbados 5 70 ISO.dwg	10

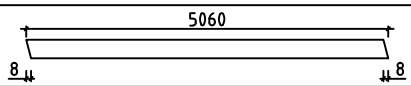 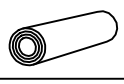Pos	Specification-Bestimmung-Spécification	PCS	Profile (mm)	L (mm)
R1	ROOFBOARD-DACHBRETT-VOLIGES  or-oder-ou	45+1 59+1	18x114 18x88	3720
R2	ROOFBOARD-DACHBRETT-VOLIGES  or-oder-ou	45+1 59+1	18x114 18x88	2020
FF1	FLOOR FILLET-FUSSBODENLEISTE-BAGUETTE DE FINITION DE PLANCHER 		18x35	18m
GB1	GABLE BOARD-GIEBELBLENDE-PLANCHE DE RIVE 	6	18x120	2890
GB2	GABLE BOARD-GIEBELBLENDE-PLANCHE DE RIVE 	2	18x120	5060
GS1	ROOF FELT FILLET-GIEBELLEISTE-BAGUETTES POUR FIXER LES PLANCHES DE RIVE 	2	18x70	2890
GS2	ROOF FELT FILLET-GIEBELLEISTE-BAGUETTES POUR FIXER LES PLANCHES DE RIVE 	2	18x70	5020
ES1	EAVE SLAT-TRAUFENLEISTE-BAGUETTES POUR FIXER LES LATTES SOUS VOLIGES 	2	30x40	3845
ES2	EAVE SLAT-TRAUFENLEISTE-BAGUETTES POUR FIXER LES LATTES SOUS VOLIGES 	2	30x40	780
ES3	EAVE SLAT-TRAUFENLEISTE-BAGUETTES POUR FIXER LES LATTES SOUS VOLIGES 	2	30x40	280
DT1	DOOR ASSEMBLING PROFILE-TÜR INSTALLIERUNGSPROFIL -TASSEAU DE FIXATION POUR PORTES 	2	18x25	1930
WT1	WINDOW ASSEMBLING PROFILE-FENSTER INSTALLIERUNGSPROFIL -TASSEAU DE FIXATION POUR FENÉTRE 	4	18x25	1720
WT2	WINDOW ASSEMBLING PROFILE-FENSTER INSTALLIERUNGSPROFIL -TASSEAU DE FIXATION POUR FENÉTRE 	2	18x25	1580
SJ1	SCREW JOINT-GEWINDESTANGE -TIGES FILETÉS 	2	M10	2260
SJ2	SCREW JOINT-GEWINDESTANGE -TIGES FILETÉS 	2	M10	2530
	NAIL-NAGEL-CLOUS FOR-FÜR-POUR COATING FOR ROOF-BESCHICHTUNG FÜR DACH-REVÉTEMENT DE TOIT 	410	ϕ2.5	20
	NAIL-NAGEL-CLOUS FOR-FÜR-POUR FF1	40	ϕ2.0	40
	NAIL-NAGEL-CLOUS FOR-FÜR-POUR F1, R1, R2 	960	ϕ2.5	60
	SCREWS-SCHRAUBEN-VIS FOR-FÜR-POUR GB1, GB2, GS1, GS2, ES1, ES2, ES3 	100	ϕ4.5	50
	SCREWS-SCHRAUBEN-VIS FOR-FÜR-POUR 001, 013, FBI1, FBI2 	50	ϕ4.5	90
	SCREWS-SCHRAUBEN-VIS FOR-FÜR-POUR 016, 017, 018, WA-1, WB-1, RB1 	40	ϕ6.0	160
	COATING FOR ROOF-BESCHICHTUNG FÜR DACH-REVÉTEMENT DE TOIT 	3,0	R = 15m	

House Barbados 5 70 ISO	Material	File Barbados 5 70 ISO.dwg	Sheet 11

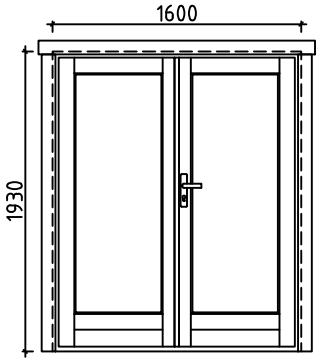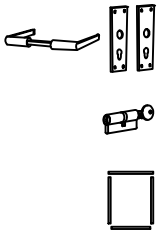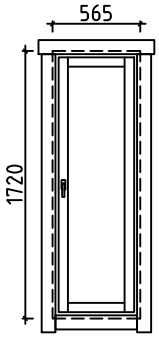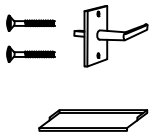Pos	Specification-Bestimmung-Spécification	PCS	Profile (mm)	L (mm)
	DOUBLEDOOR-DOPPELTÜR-DOUBLE PORTE (right-rechts-droit) ORT_1H P	1	1600	1930
	 	1 1 1		
	WINDOW-FENSTER-FENÉTRE (1x right-rechts-droit; 2x left-links-gauche) ORT_1H P+V	1+2	565	1720
	 	3 3		

House Barbados 5 70 ISO	Material	File Barbados 5 70 ISO.dwg	Sheet 12

#001	2	5380	1
#002	1,2	5380	15
#003	1,2	5380	2
#004	1	5380	1
#005		5380	1
#006	A,B	4360	2
#007	A,B	4360	2
#008	A,B	4180	16
#009	A	4180	1
#010	A	4180	1
#011	A,B	3713	2
#012	A	2865	12
#013	1	1885	2
#014	1	1885	2
#015	A,B	1758	2
#016	1,2	1135	2
#017	1,2	1135	2
#018	1,2	780	8
#019	1	740	26
#020	A	740	12
#021	1	570	26