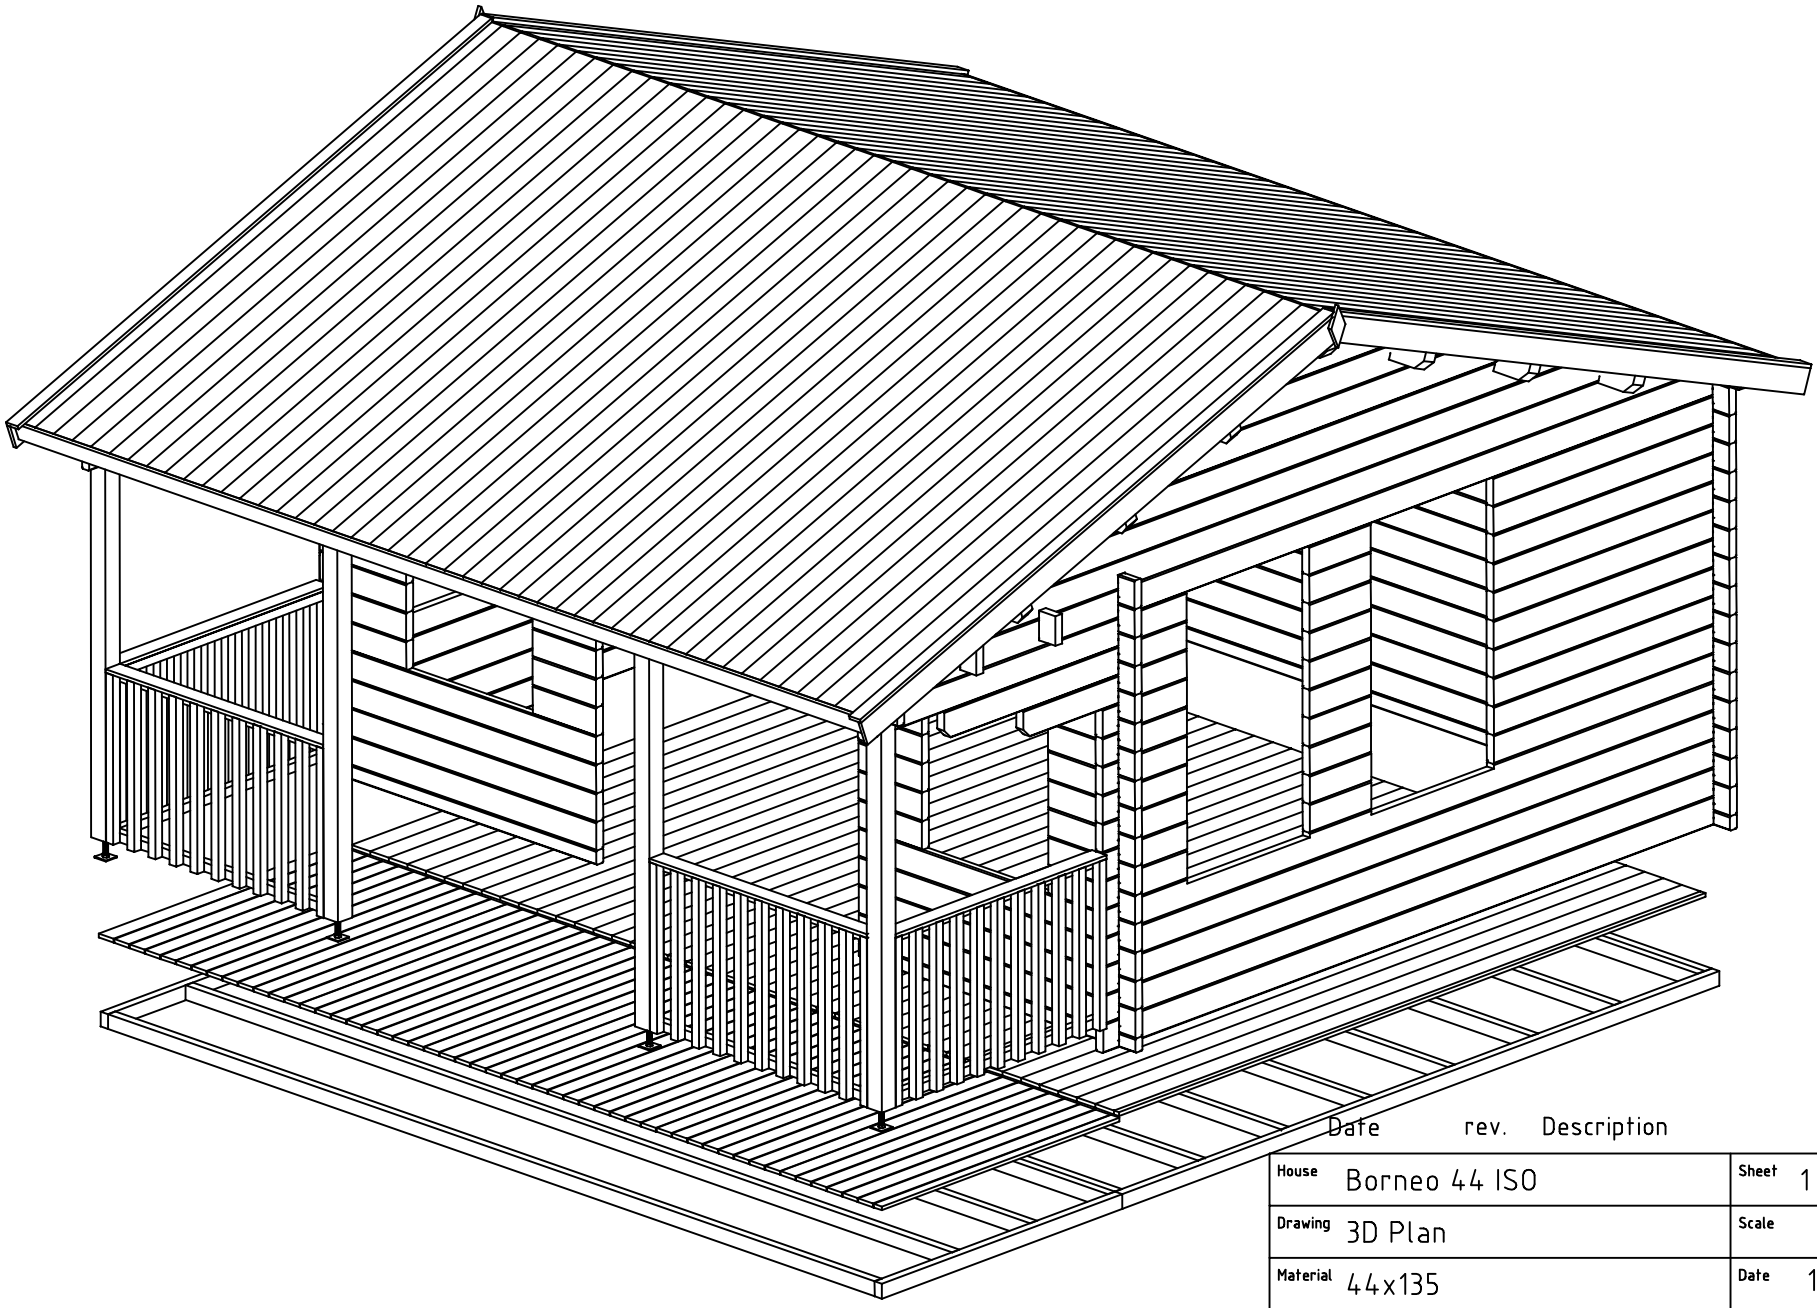

Date	rev.	Description

House	Borneo 44 ISO	Sheet	1
Drawing	3D Plan	Scale	
Material	44x135	Date	15.01.2018
Drawer	RP	File	Borneo 44 ISO 3D.dwg

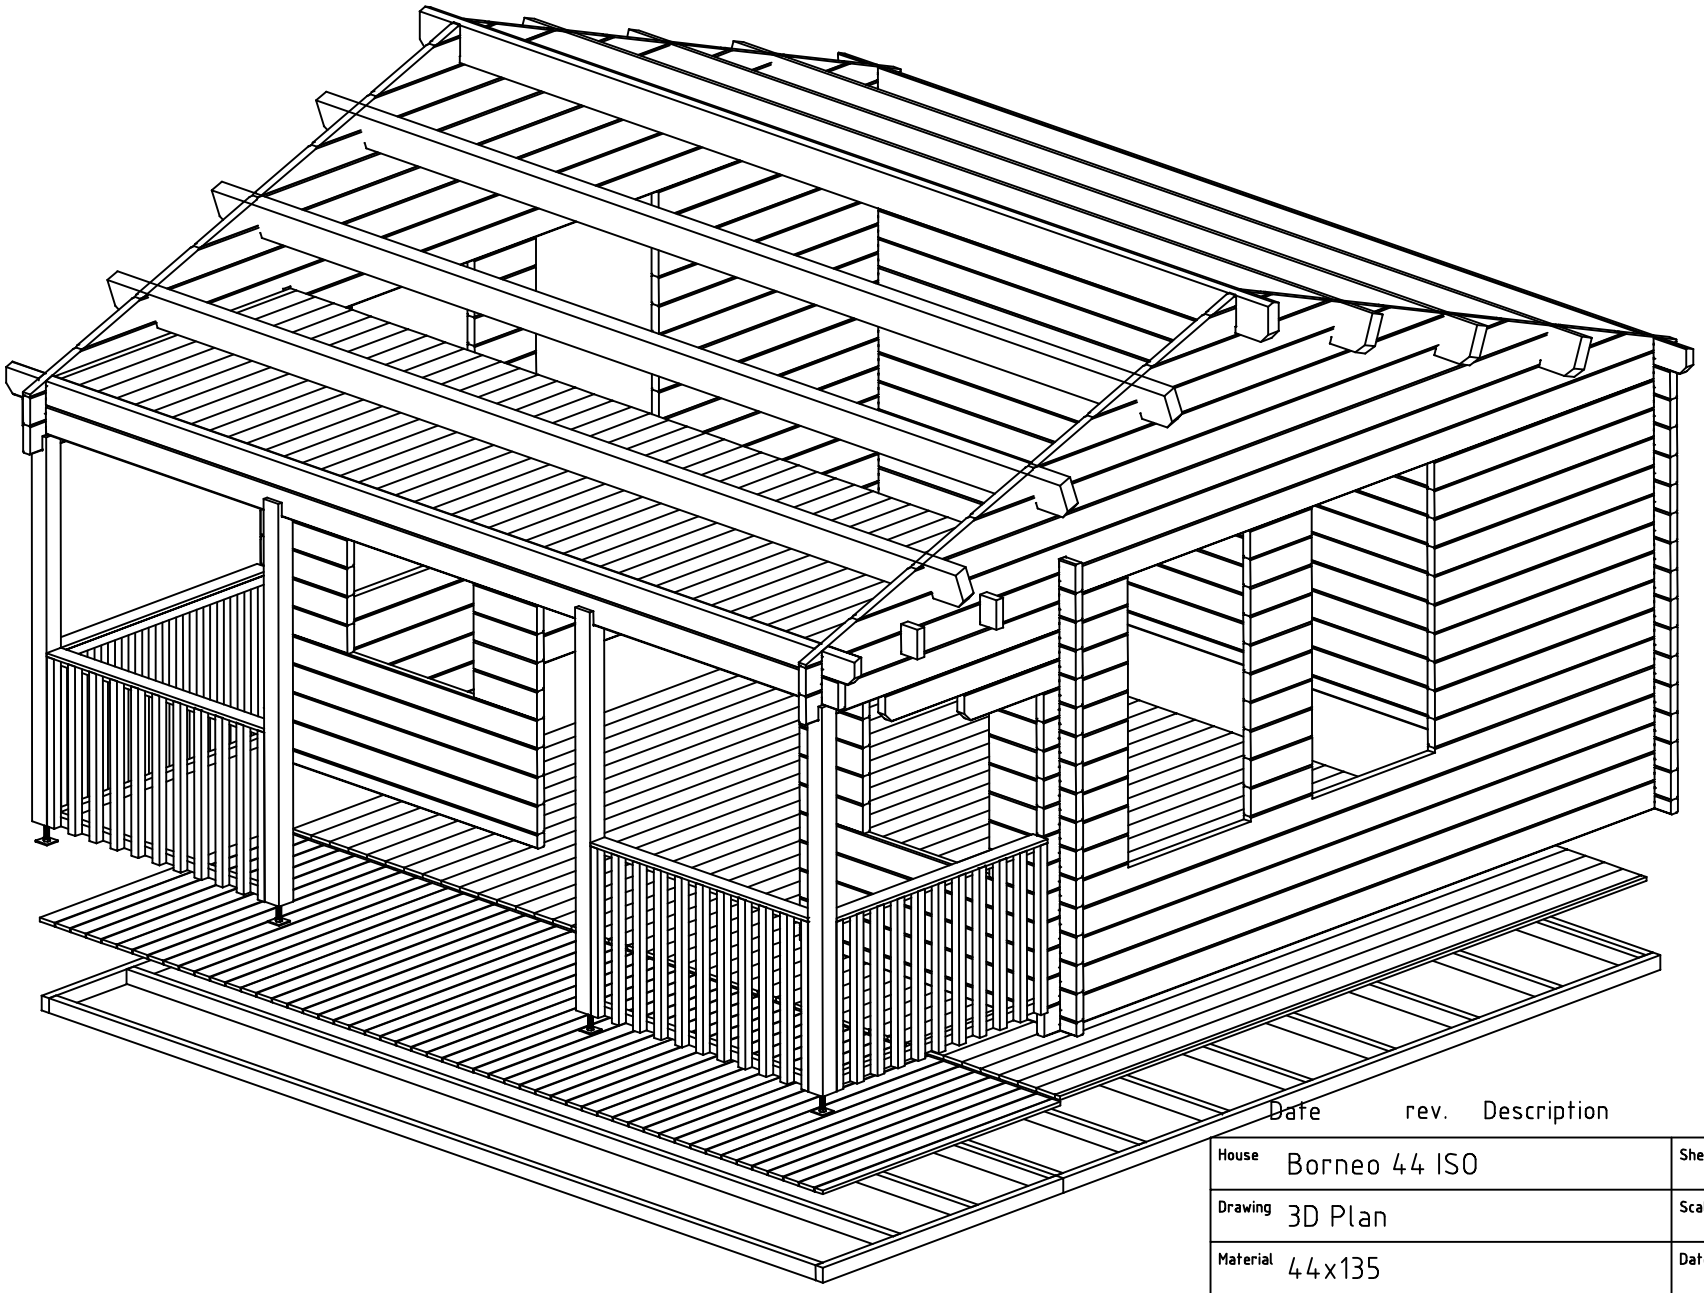

Date	rev.	Description

House	Borneo 44 ISO	Sheet	2
Drawing	3D Plan	Scale	
Material	44x135	Date	15.01.2018
Drawer	RP	File	Borneo 44 ISO 3D.dwg

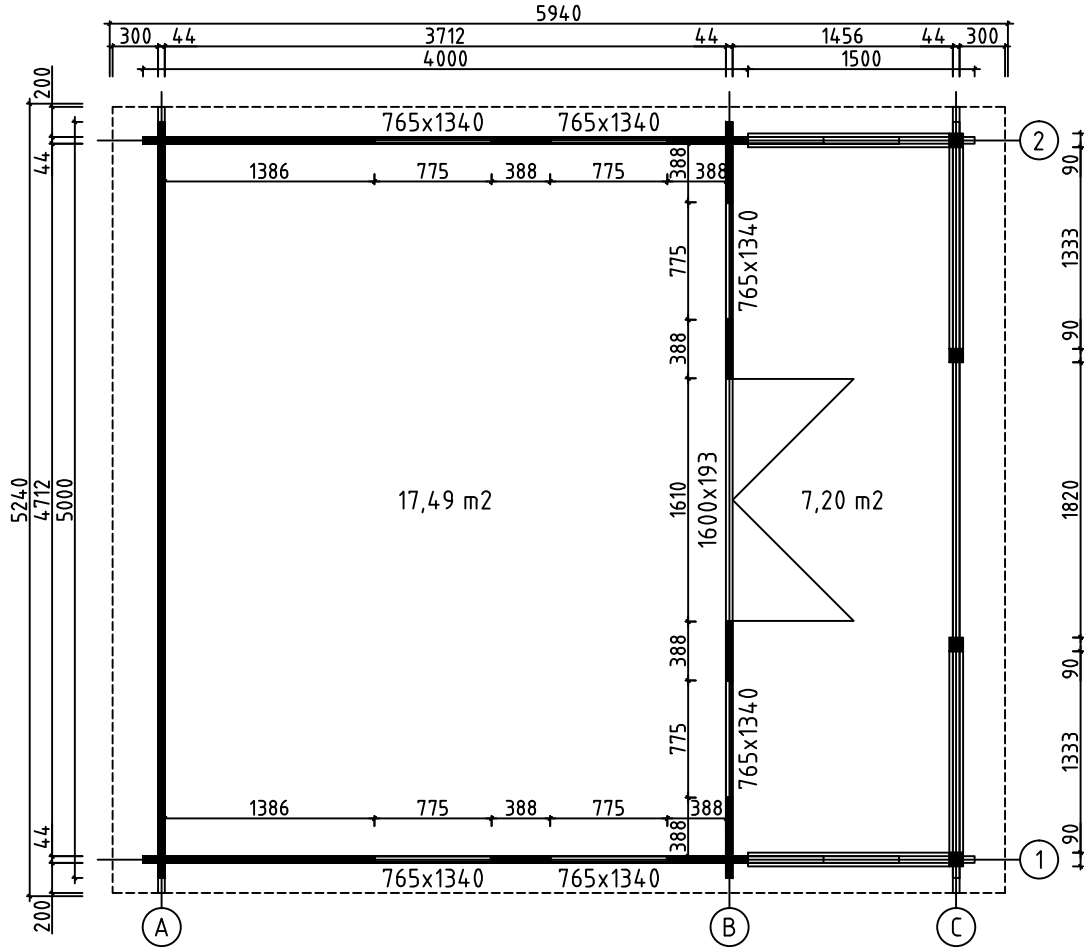

House	Borneo 44 ISO	Sheet	3
Drawing	PLAN DE MASSE	Scale	1:50
Material	44x135	Date	15.01.2018
Drawer	RP	File	Borneo 44 ISO.dwg

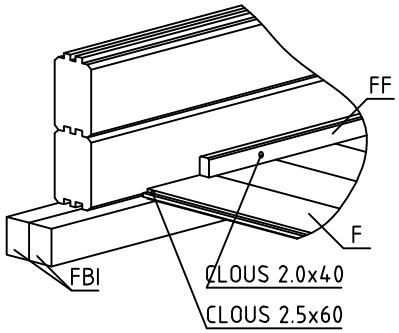

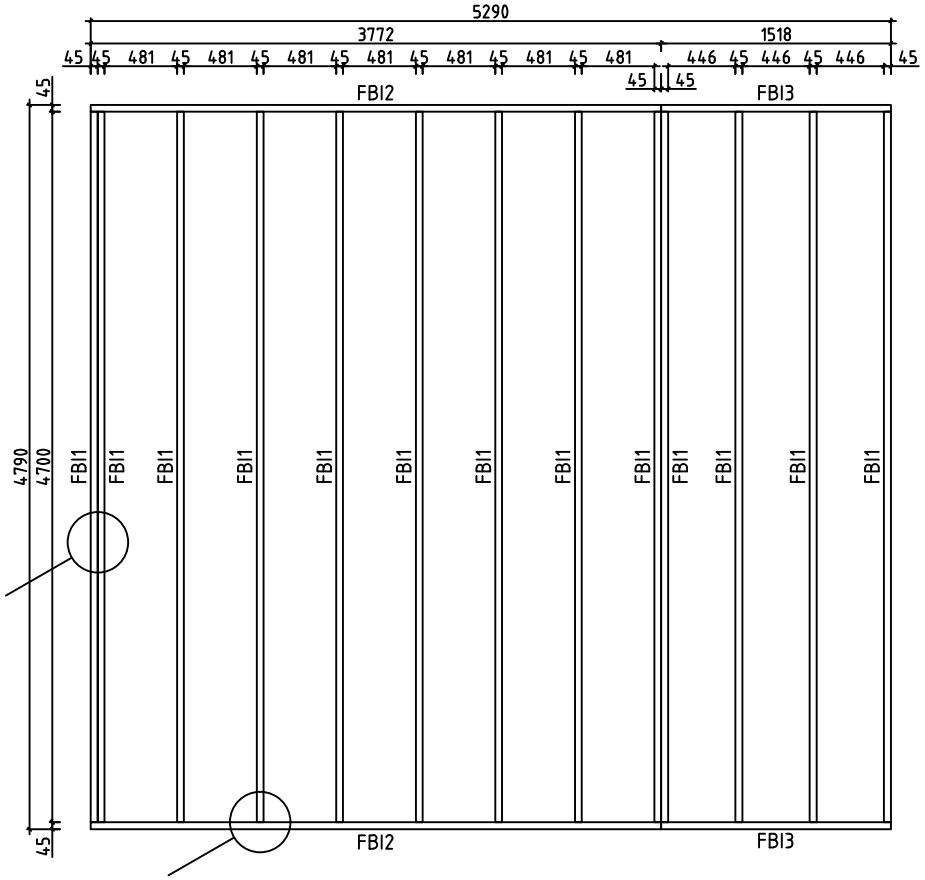

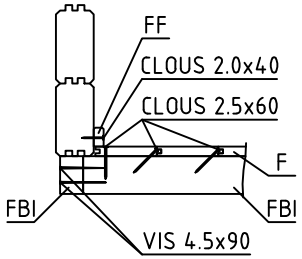

House	Borneo 44 ISO	Sheet	4
Drawing	FONDATION	Scale	1:50
Material	45x70	Date	15.01.2018
Drawer	RP	File	Borneo 44 ISO.dwg



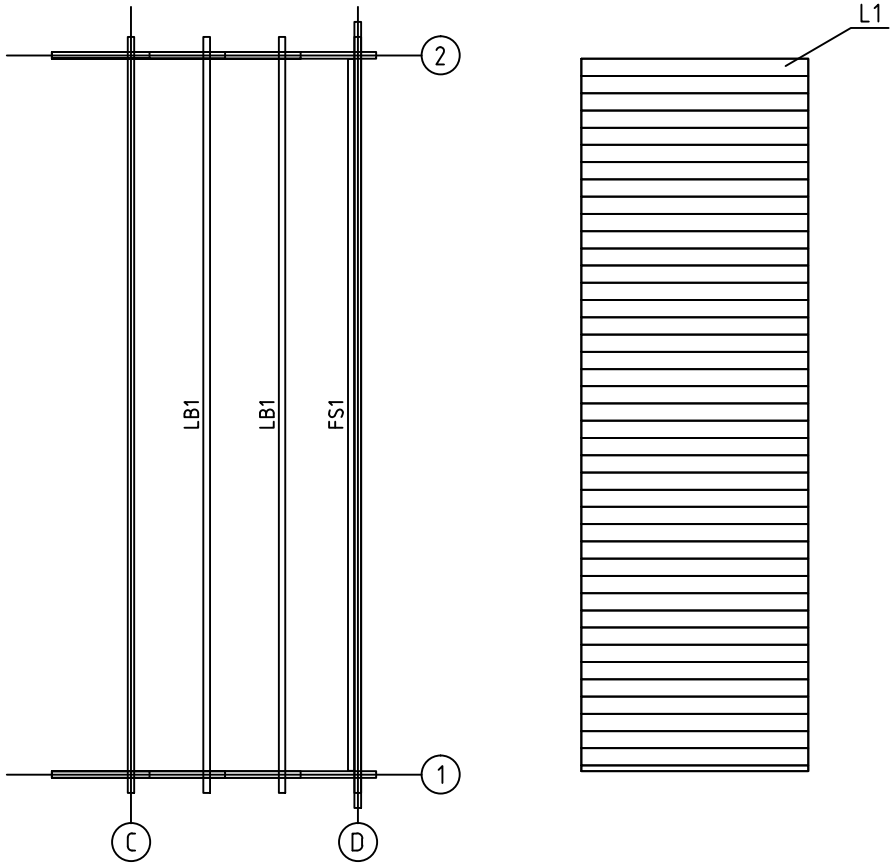

House	Borneo 44 ISO	Sheet	5
Drawing	PLAN POSE PLANCHER	Scale	1:50
Material	18x114, 18x90, 43x140, 43x43	Date	15.01.2018
Drawer	RP	File	Borneo 44 ISO.dwg

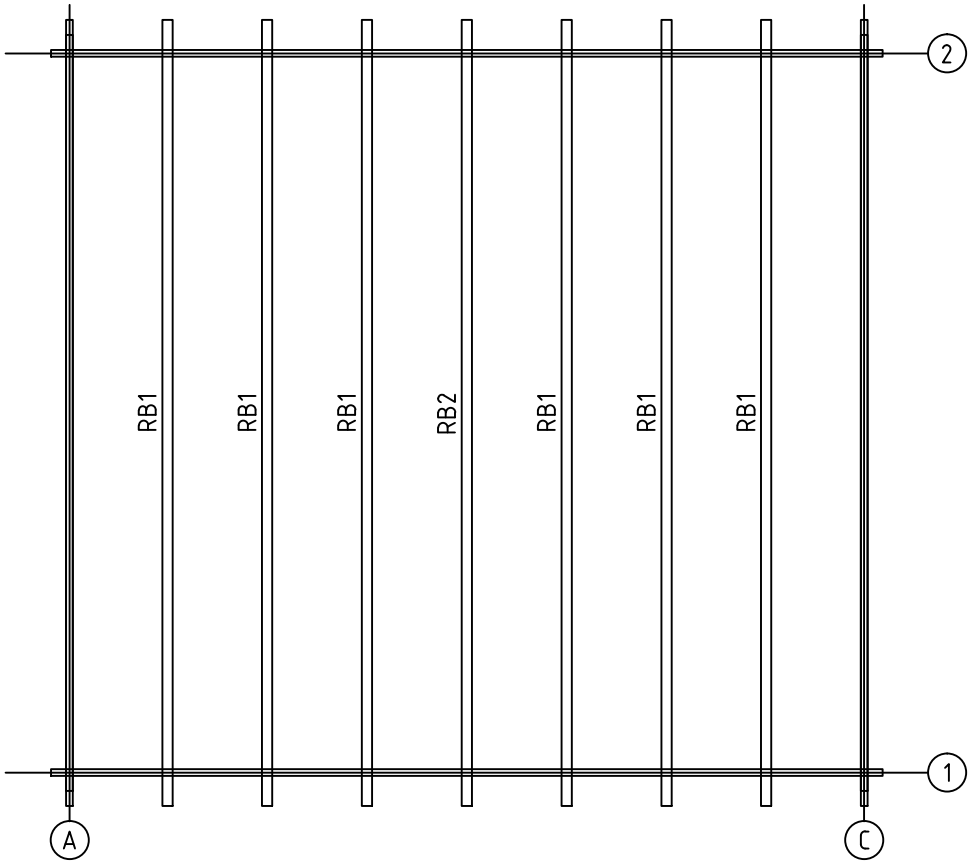

House	Borneo 44 ISO	Sheet	6
Drawing	SOLIVES DE PLAFOND	Scale	1:50
Material	68x190	Date	15.01.2018
Drawer	RP	File	Borneo 44 ISO.dwg

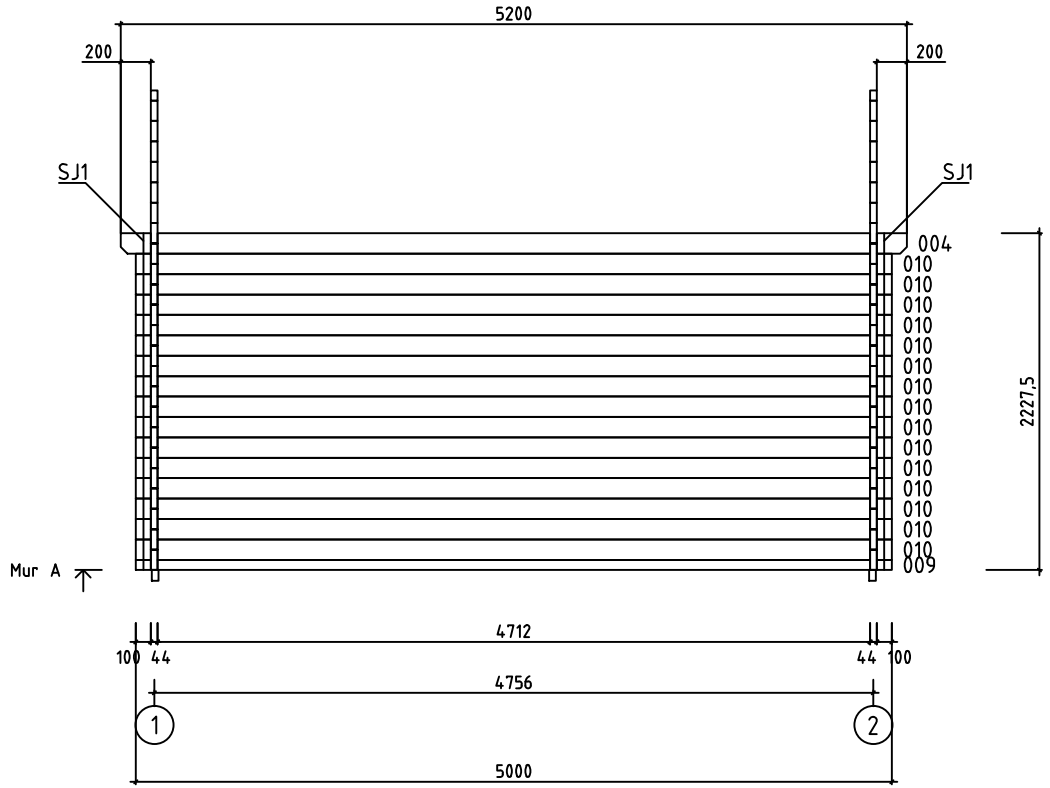

House	Borneo 44 ISO	Sheet	7
Drawing	MUR A	Scale	1:50
Material	44x135	Date	15.01.2018
Drawer	RP	File	Borneo 44 ISO.dwg

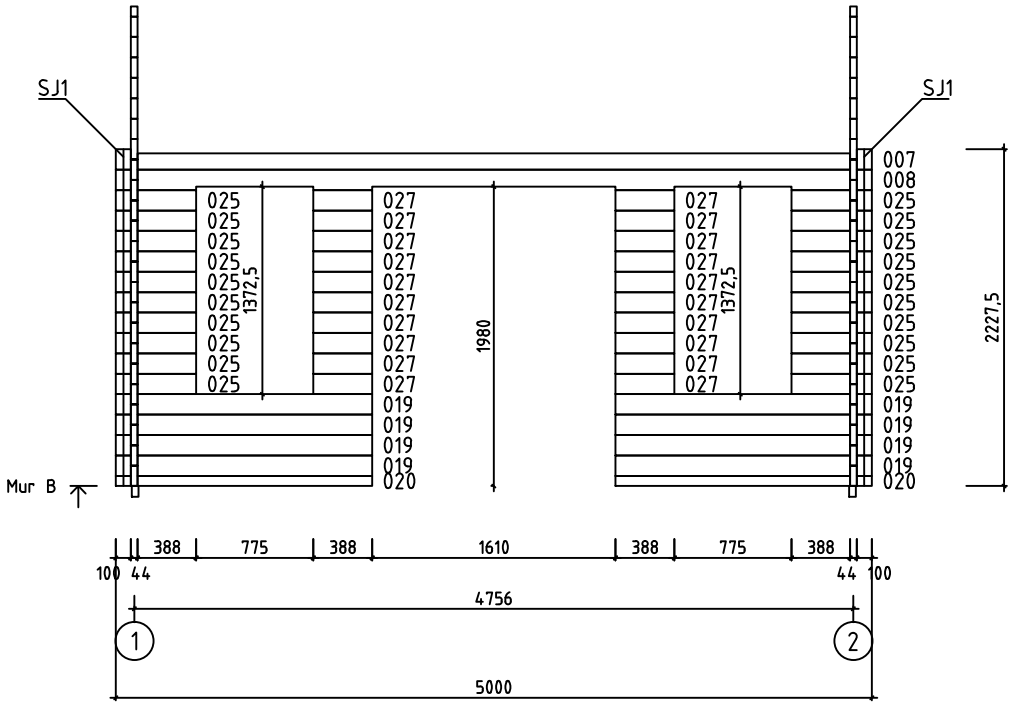

House	Borneo 44 ISO	Sheet	8
Drawing	MUR B	Scale	1:50
Material	44x135	Date	15.01.2018
Drawer	RP	File	Borneo 44 ISO.dwg

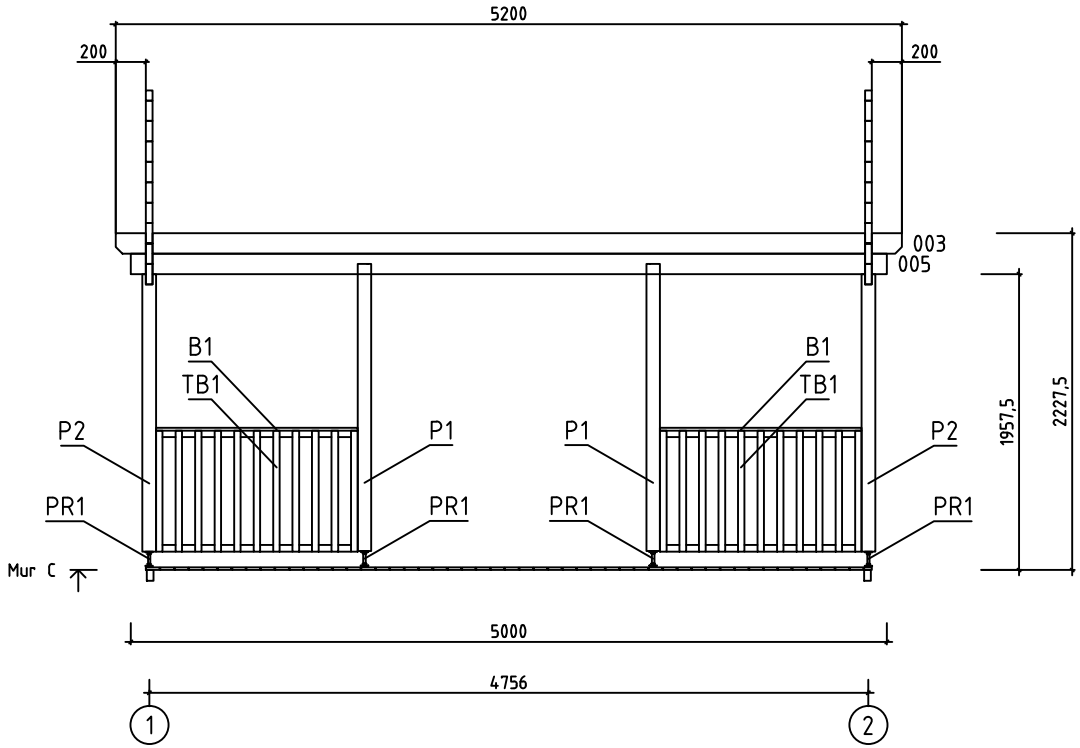

House	Borneo 44 ISO	Sheet	9
Drawing	MUR C	Scale	1:50
Material	44x135	Date	15.01.2018
Drawer	RP	File	Borneo 44 ISO.dwg

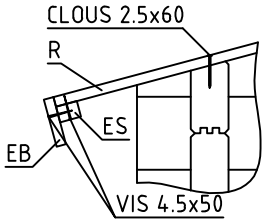

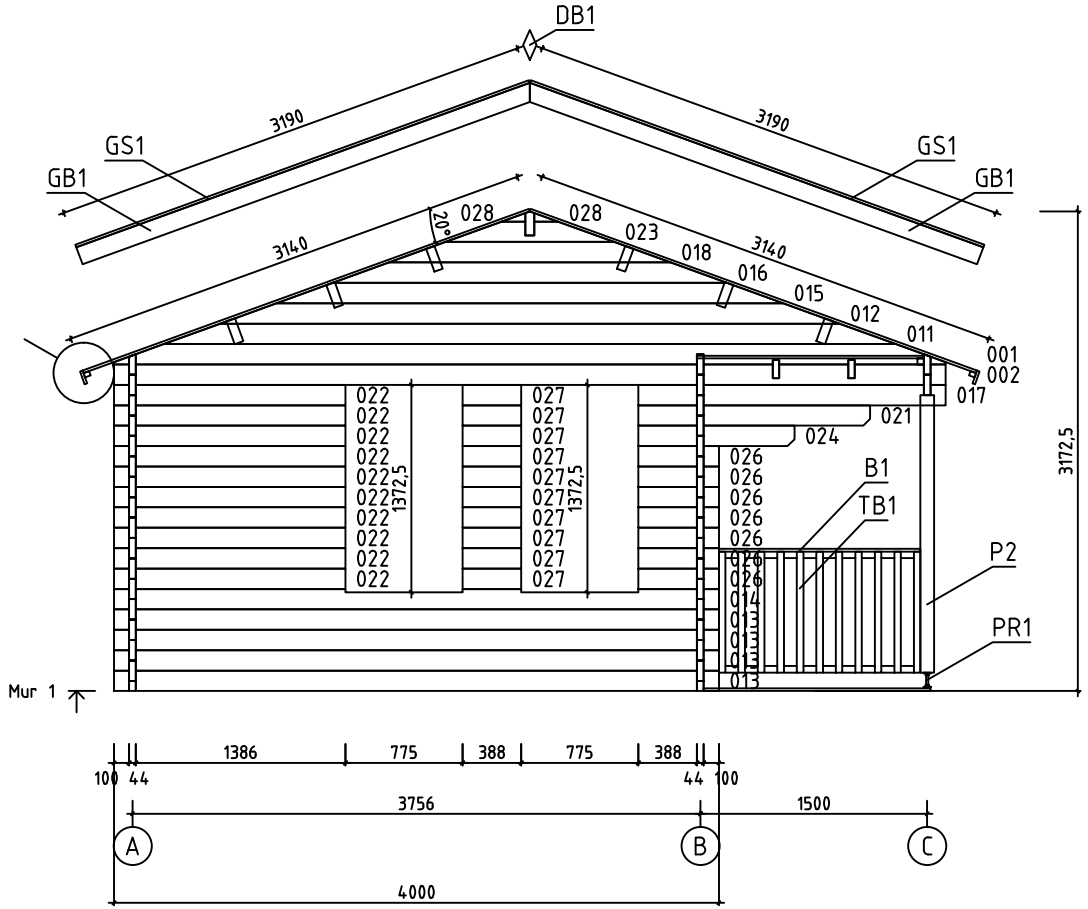

House	Borneo 44 ISO	Sheet	10
Drawing	MUR 1	Scale	1:50
Material	44x135	Date	15.01.2018
Drawer	RP	File	Borneo 44 ISO.dwg

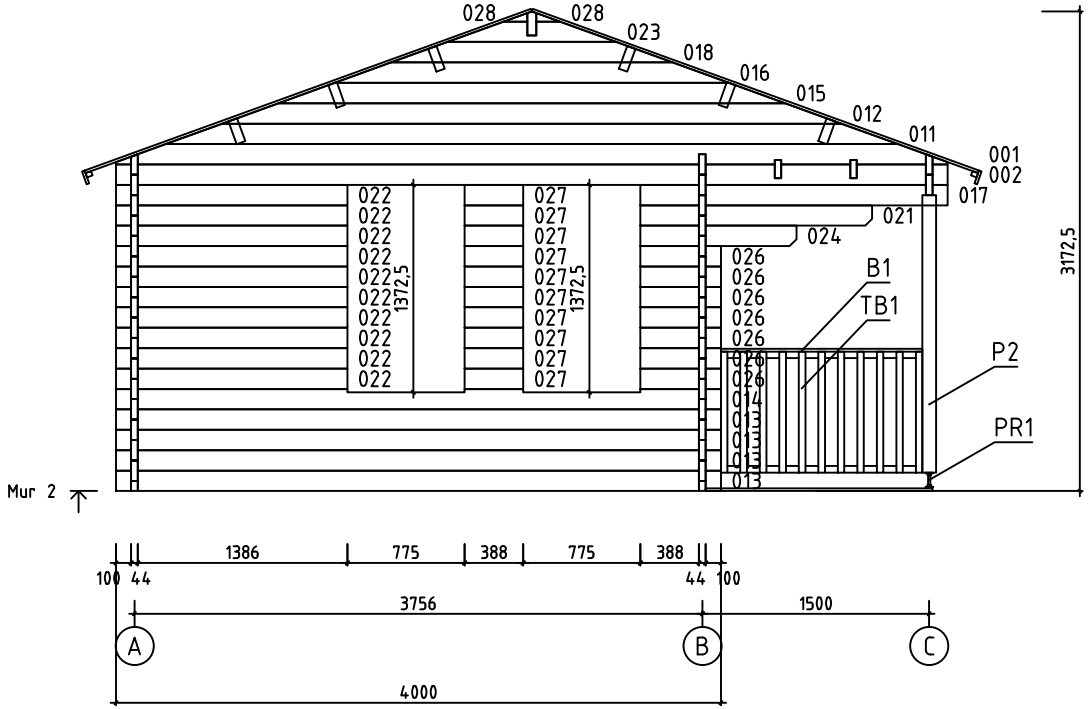

House	Borneo 44 ISO	Sheet	11
Drawing	MUR 2	Scale	1:50
Material	44x135	Date	15.01.2018
Drawer	RP	File	Borneo 44 ISO.dwg

Pos	Spécification	PZS	Profile (mm)	L (mm)
002	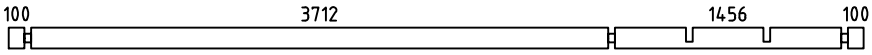	2	44x135	5500
003	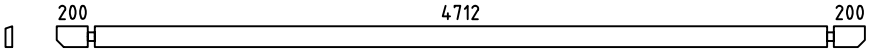	1	44x135	5200
004	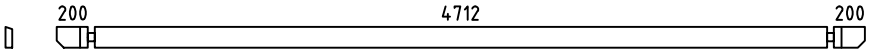	1	44x135	5200
005	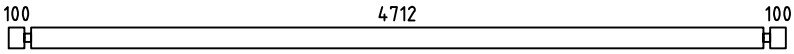	1	44x135	5000
006	MADRIER DE RÉSERVE 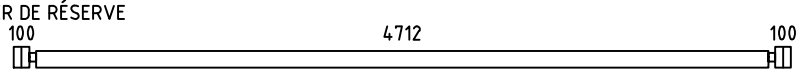	1	44x135	5000
007	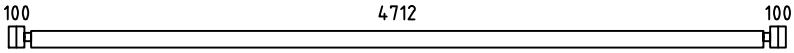	1	44x135	5000
008	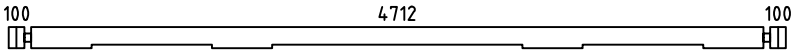	1	44x135	5000
009	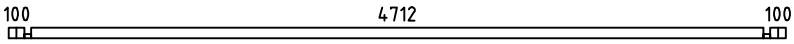	1	44x68	5000
010	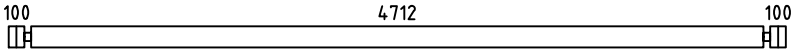	15	44x135	5000
013	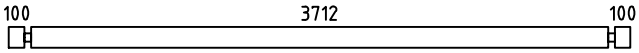	8	44x135	4000
014	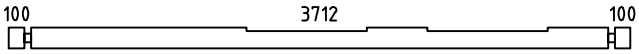	2	44x135	4000
017	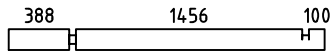	2	44x135	2032
019	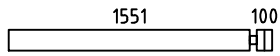	8	44x135	1695
020	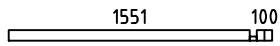	2	44x68	1695
021	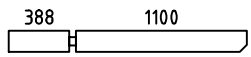	2	44x135	1532
022	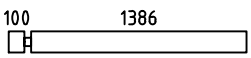	20	44x135	1530
024	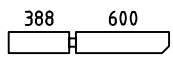	2	44x135	1032
025	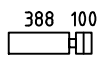	20	44x135	532
026	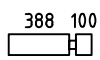	14	44x135	532
027		40	44x135	388
W1-1 W2-1	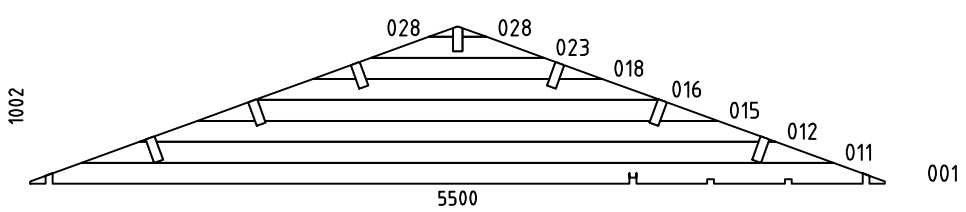	2	44x1002	5500
HB	MADRIERS D´ASSEMBLAGE 	2	44x135	300
LB1	SOLIVES DE L´ÉTAGE 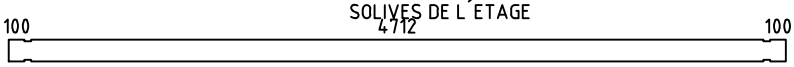	2	43x140	5000

House Borneo 44 ISO	Material	File Borneo 44 ISO.dwg	Sheet 12

Pos	Spécification	PZS	Profile (mm)	L (mm)
FBI1	POUTRES DE FONDATION IMPRÉGNÉS IMM	13	45x70	4700
FBI2	POUTRES DE FONDATION IMPRÉGNÉS IMM	2	45x70	3772
FBI3	POUTRES DE FONDATION IMPRÉGNÉS IMM	2	45x70	1518
FS1	BAGUETTES POUR FIXER LES PLANCHER DE L´ETAGE 	1	43x43	4707
P1	POTEAU	2	90x90	1900
P2	POTEAU	2	90x90	1835
RB1	SOLIVES DE PLAFOND 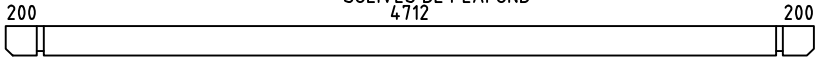	6	68x190	5200
RB2	SOLIVES DE PLAFOND 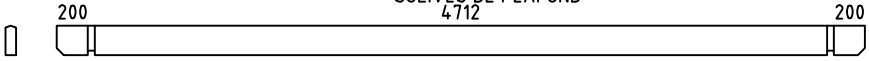	1	68x190	5200
B1	FRONTIÉRES TERRASSE	4	18x90	1333
TB1	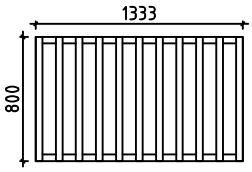	4	86x800	1333
F1	PLANCHER  ou	42+1 55+1	18x114 18x88	3705
L1	PLANCHER  ou	42+1 55+1	18x114 18x88	1500
R1	VOLIGES  ou	92+2 120+2	18x114 18x88	3140
T1	PLANCHES DE TERRASSE  IMM	51+1	18x90	1500
FF1	BAGUETTE DE FINITION DE PLANCHER		18x35	30m
GB1	PLANCHE DE RIVE 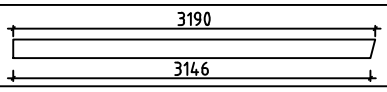	4	18x120	3190
GS1	BAGUETTES POUR FIXER LES PLANCHES DE RIVE	4	18x70	3190
EB1	LATTES SOUS VOLIGES	4	18x90	2600
ES1	BAGUETTES POUR FIXER LES LATTES SOUS VOLIGES 	4	30x40	2600
DB1	ELÉMENTS DE DÉCORATION 	2	18x90	200
SJ1	TIGES FILETÉS	4	M10	2260
PR1	PIED MÉTALLIQUE RÉGLABLE POUR POTEAU 	4		
	CLOUS POUR LE REVÉTEMENT DE TOIT	420	⌀2.5	20

House Borneo 44 ISO	Material	File Borneo 44 ISO.dwg	Sheet 13

Pos	Spécification	PZS	Profile (mm)	L (mm)
	CLOUS POUR FF1	70	⌀2.0	40
	CLOUS POUR F1, L1, R1, T1	1700	⌀2.5	60
	VIS POUR GB1, GS1, EB1, ES1, DB1 PR1, B1	140	⌀4.5	50
	VIS POUR FS1	10	⌀4.5	70
	VIS POUR 009, 020 FBI1, FBI2, FBI3, TB1	90	⌀4.5	90
	VIS POUR W1-1, W2-1, RB1, RB2	50	⌀6.0	160
	REVÉTEMENT DE TOIT	4,0	R = 15m	
	DOUBLE PORTE (droit) ORT_ECO P	1	1600	1930
		1		
		1		
		1		
		6		
		2		
	FENÉTRE (3x droit; 3x gauche) ORT_ECO P+V	3+3	765	1340
		12		
		6		
		6		

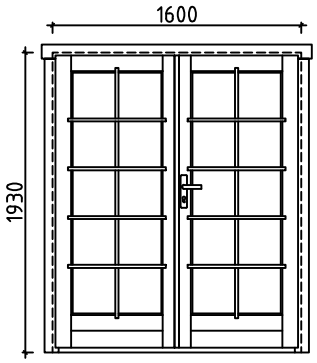

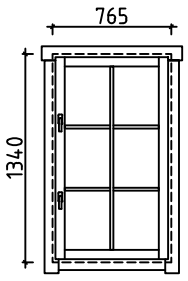

House Borneo 44 ISO	Material	File Borneo 44 ISO.dwg	Sheet 14

#001	1,2	5500	2
#002	1,2	5500	2
#003	C	5200	1
#004	A	5200	1
#005	C	5000	1
#006		5000	1
#007	B	5000	1
#008	B	5000	1
#009	A	5000	1
#010	A	5000	15
#011	1,2	4840	2
#012	1,2	4095	2
#013	1,2	4000	8
#014	1,2	4000	2
#015	1,2	3351	2
#016	1,2	2606	2
#017	1,2	2032	2
#018	1,2	1861	2
#019	B	1695	8
#020	B	1695	2
#021	1,2	1532	2
#022	1,2	1530	20
#023	1,2	1117	2
#024	1,2	1032	2
#025	B	532	20
#026	1,2	532	14
#027	1,2,B	388	40
#028	1,2	156	4