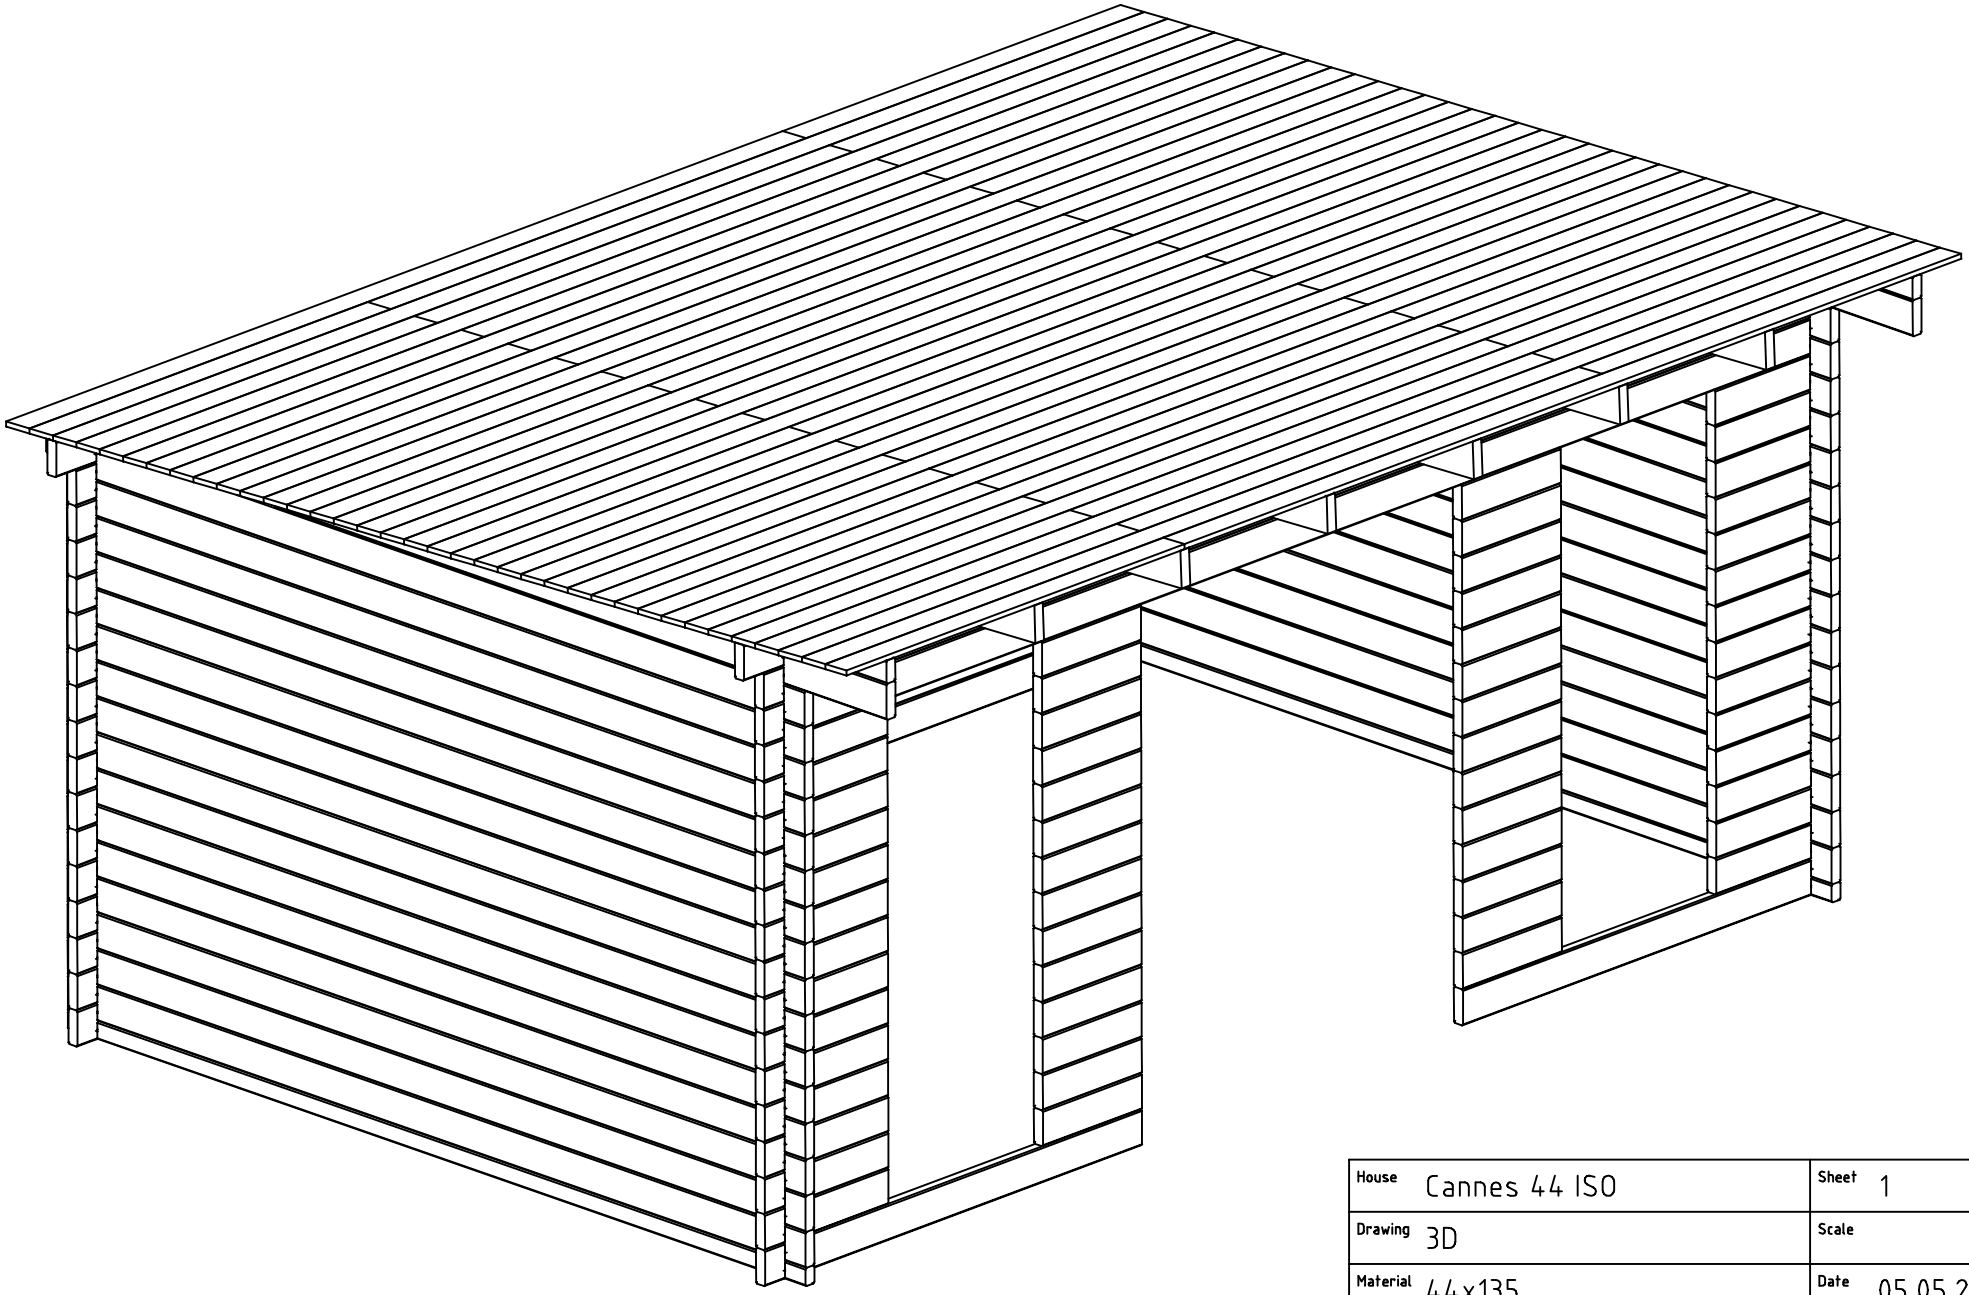
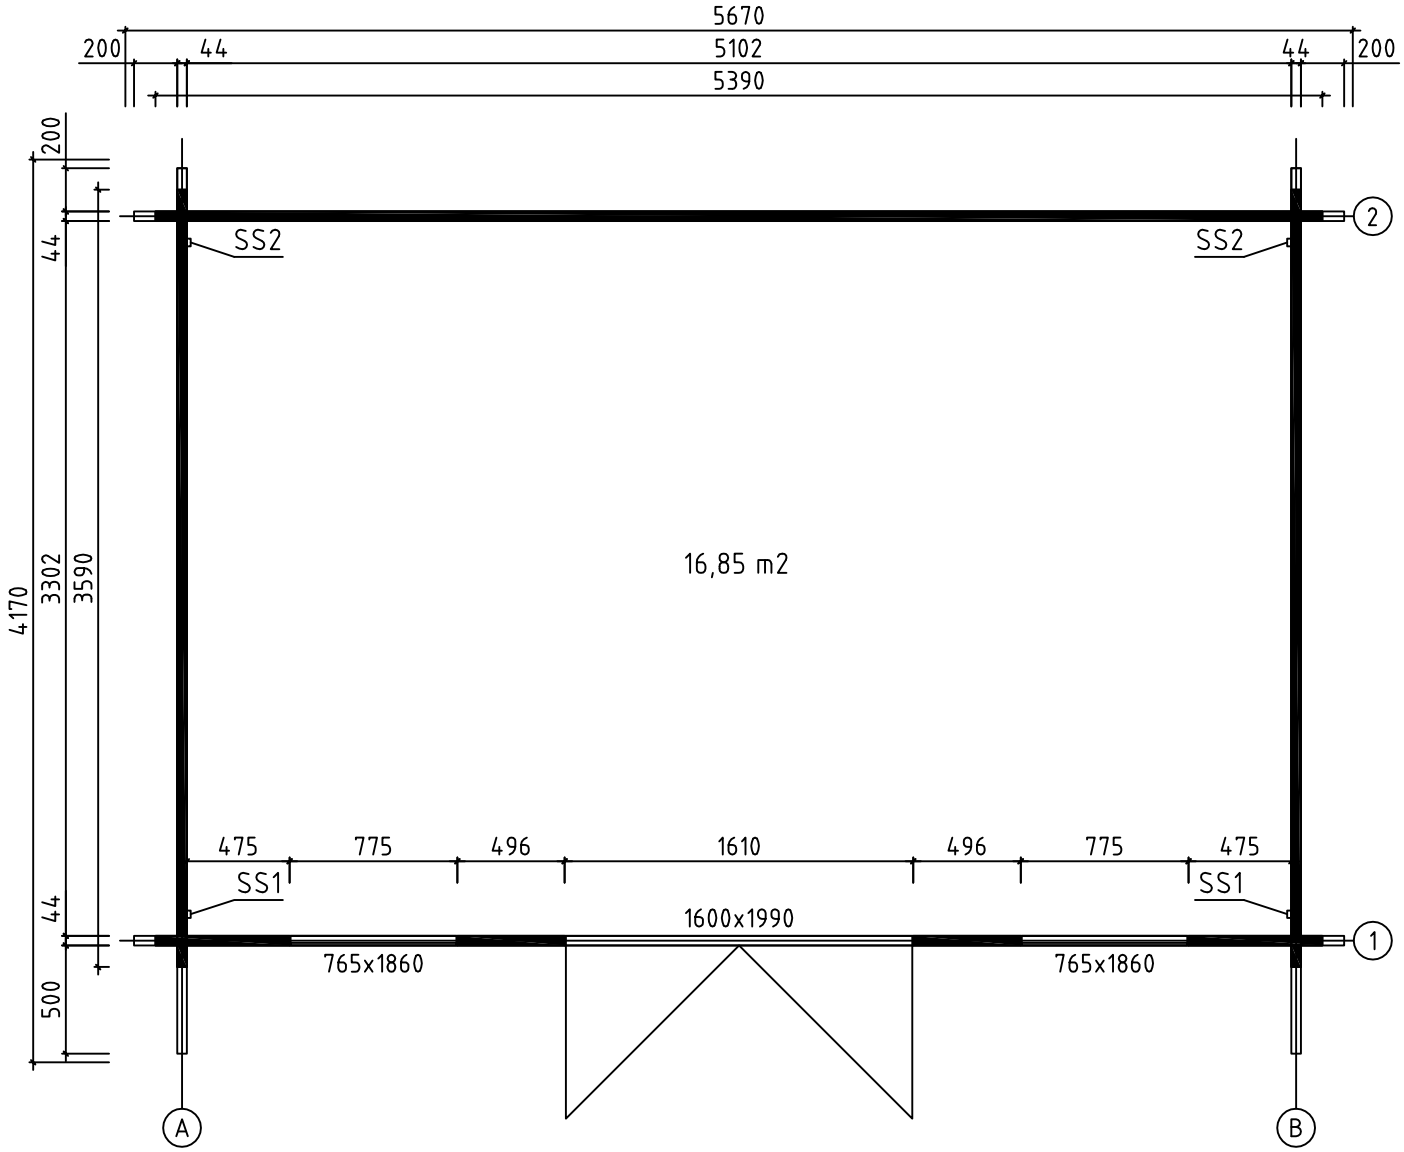
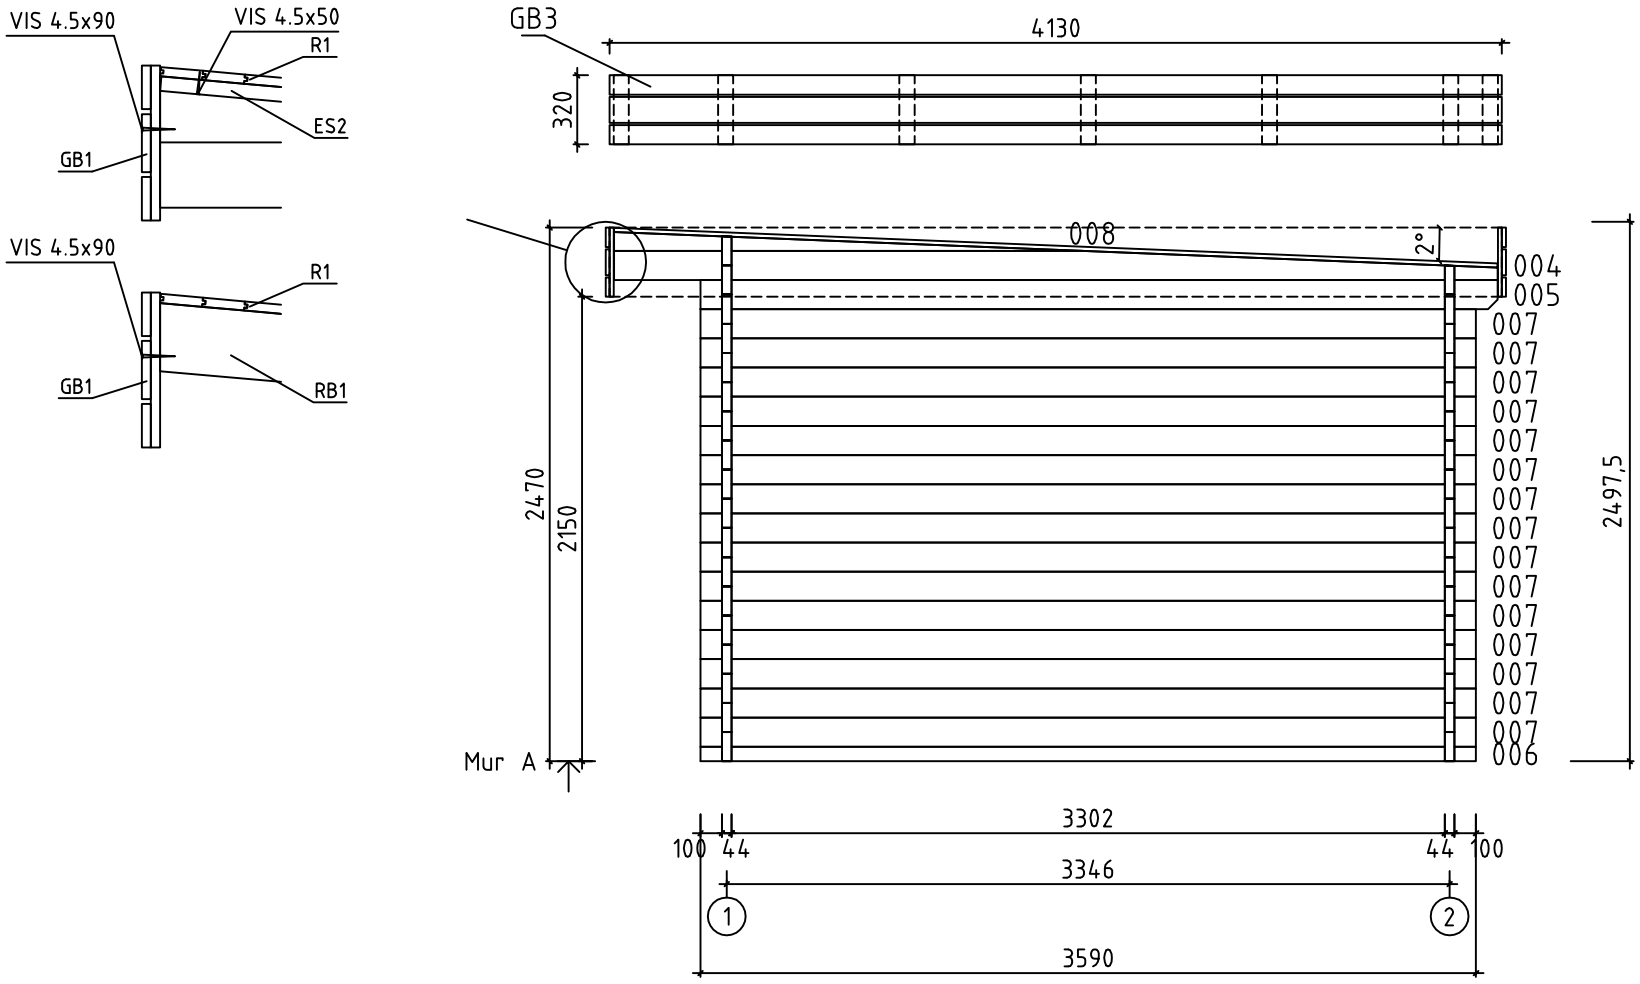



House	Cannes 44 ISO	Sheet	1
Drawing	3D	Scale	
Material	44x135	Date	05.05.2015
Drawer	RP	File	Cannes 44 ISO 3D.dwg




House	Cannes 44 ISO	Sheet	2
Drawing	PLAN DE MASSE	Scale	1:35
Material	44x135	Date	05.05.2015
Drawer	RP	File	Cannes 44 ISO.dwg





House	Cannes 44 ISO	Sheet	3
Drawing	MUR A	Scale	1:35
Material	44x135	Date	05.05.2015
Drawer	RP	File	Cannes 44 ISO.dwg

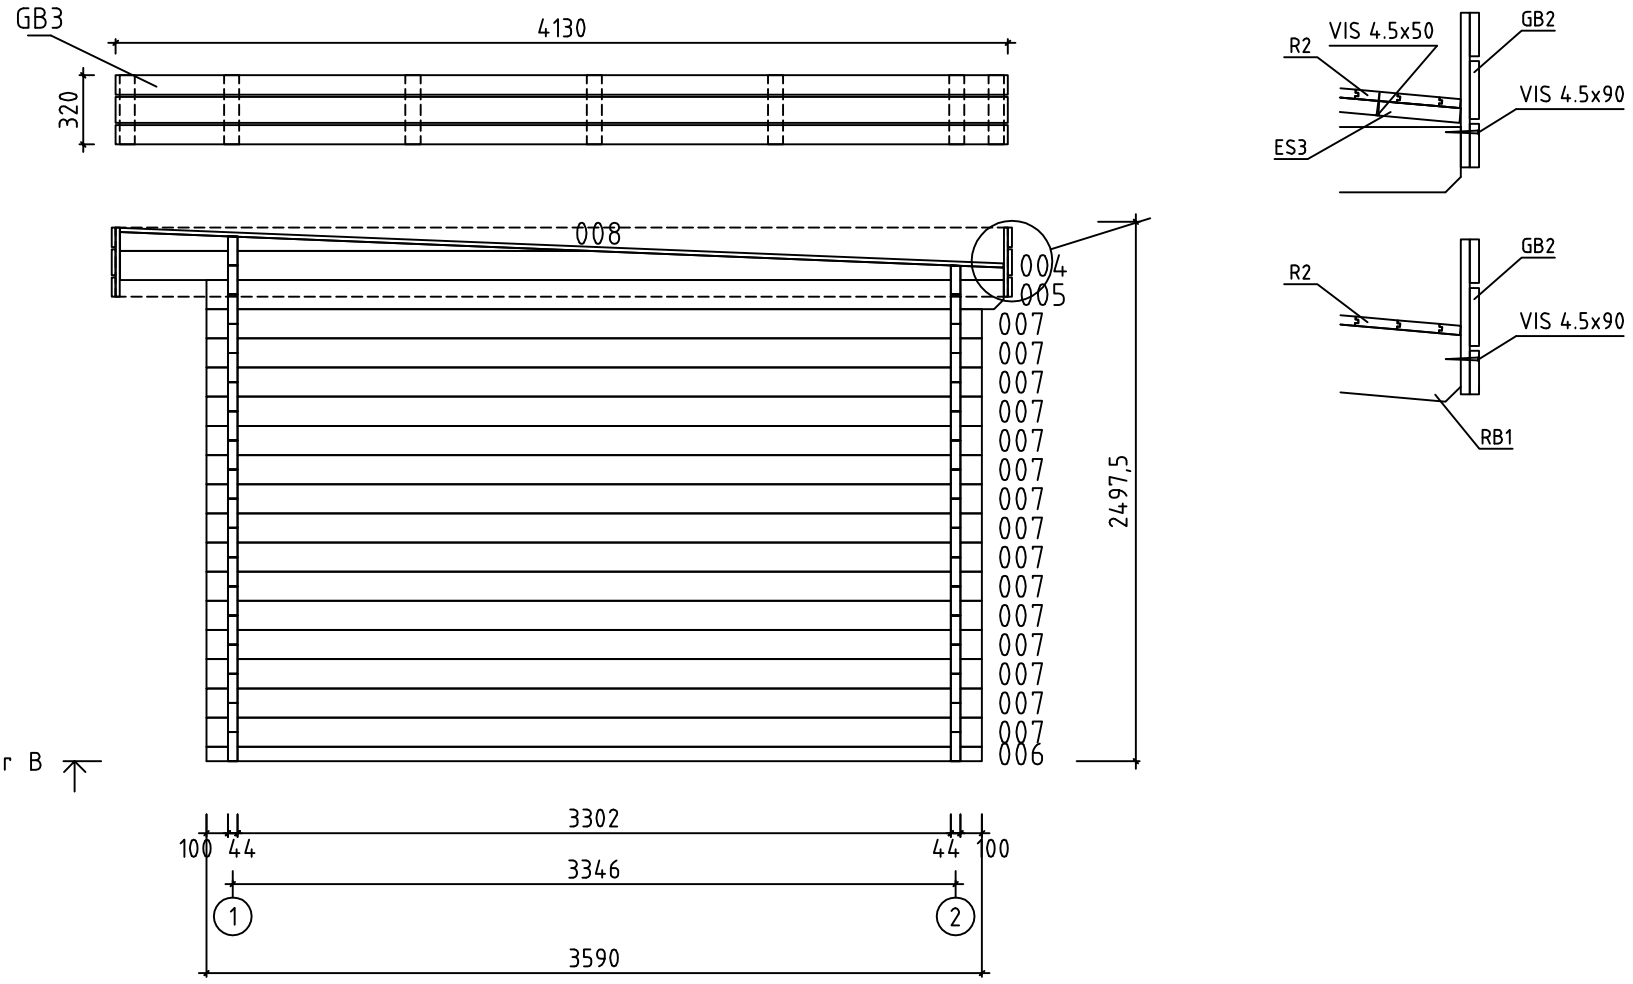

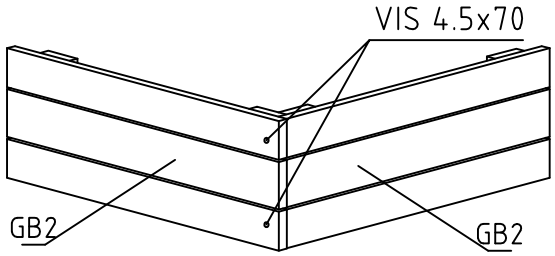



House	Cannes 44 ISO	Sheet	4
Drawing	MUR B	Scale	1:35
Material	44x135	Date	05.05.2015
Drawer	RP	File	Cannes 44 ISO.dwg

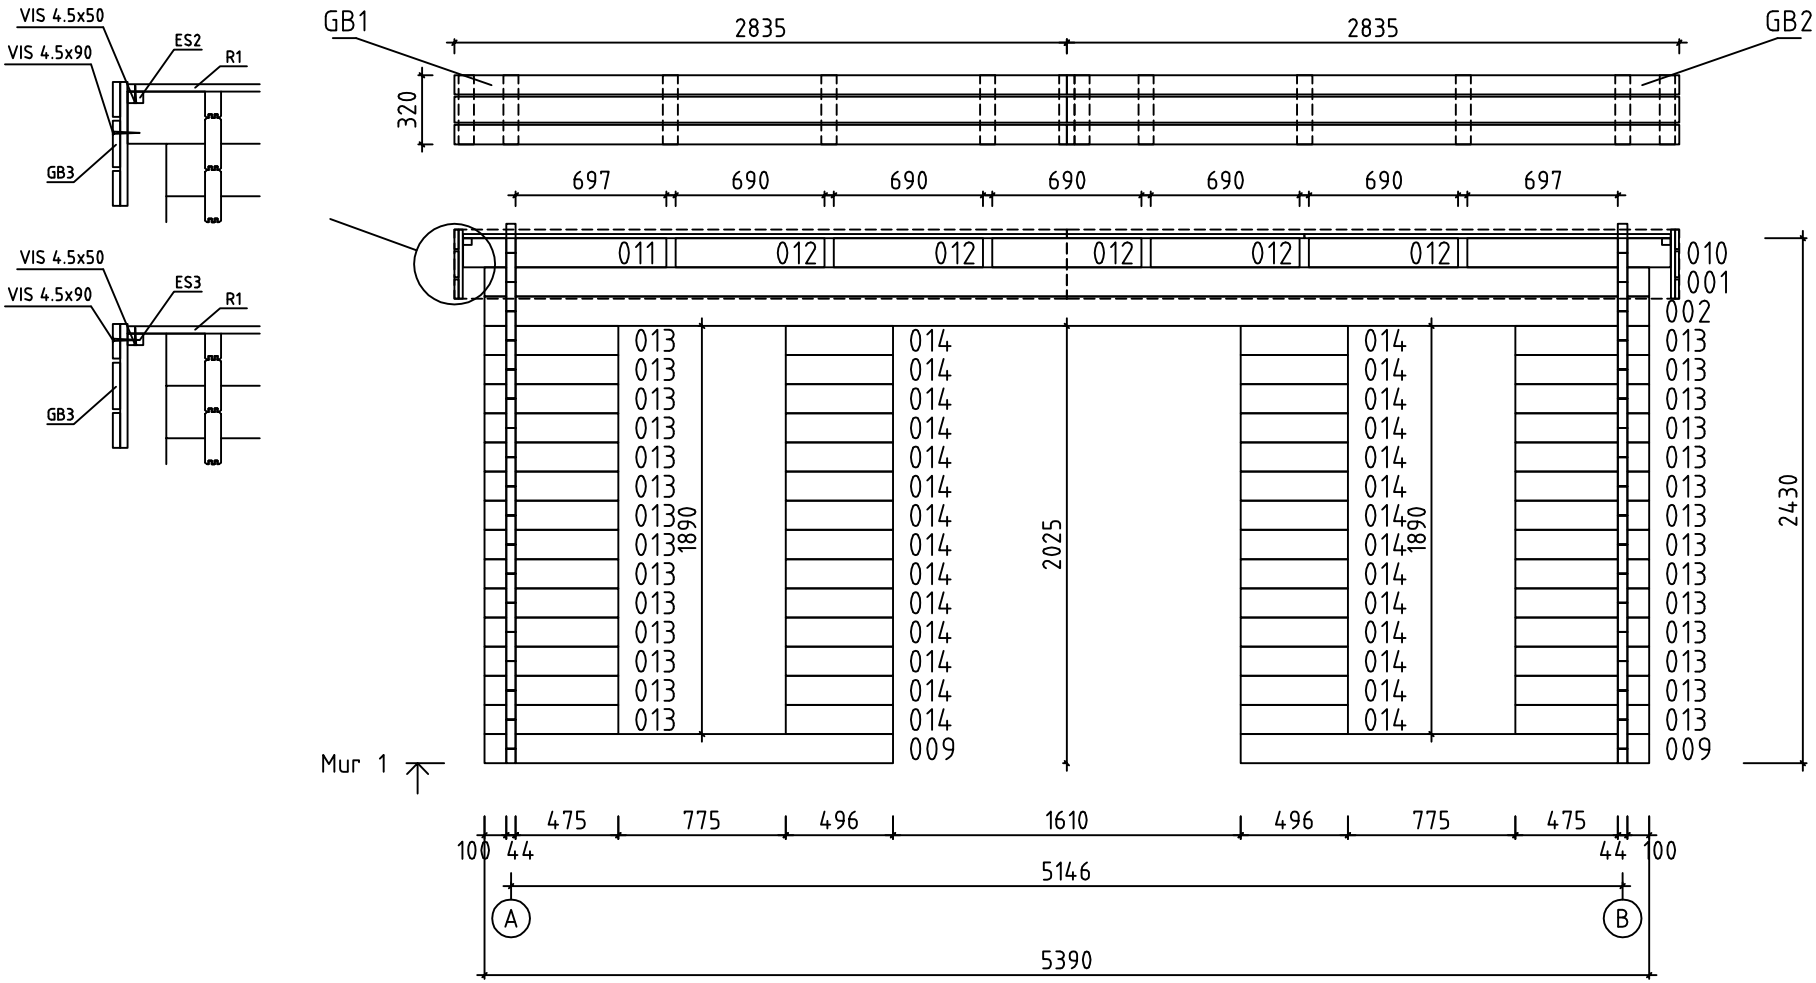
















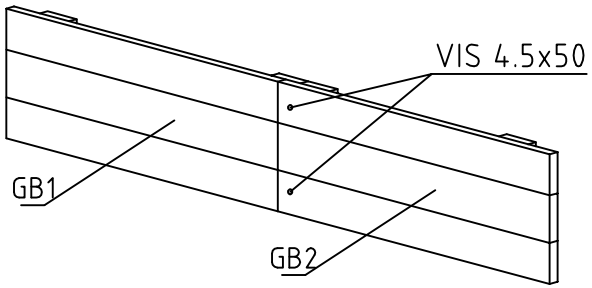


House	Cannes 44 ISO	Sheet	5
Drawing	MUR 1	Scale	1:35
Material	44x135	Date	05.05.2015
Drawer	RP	File	Cannes 44 ISO.dwg

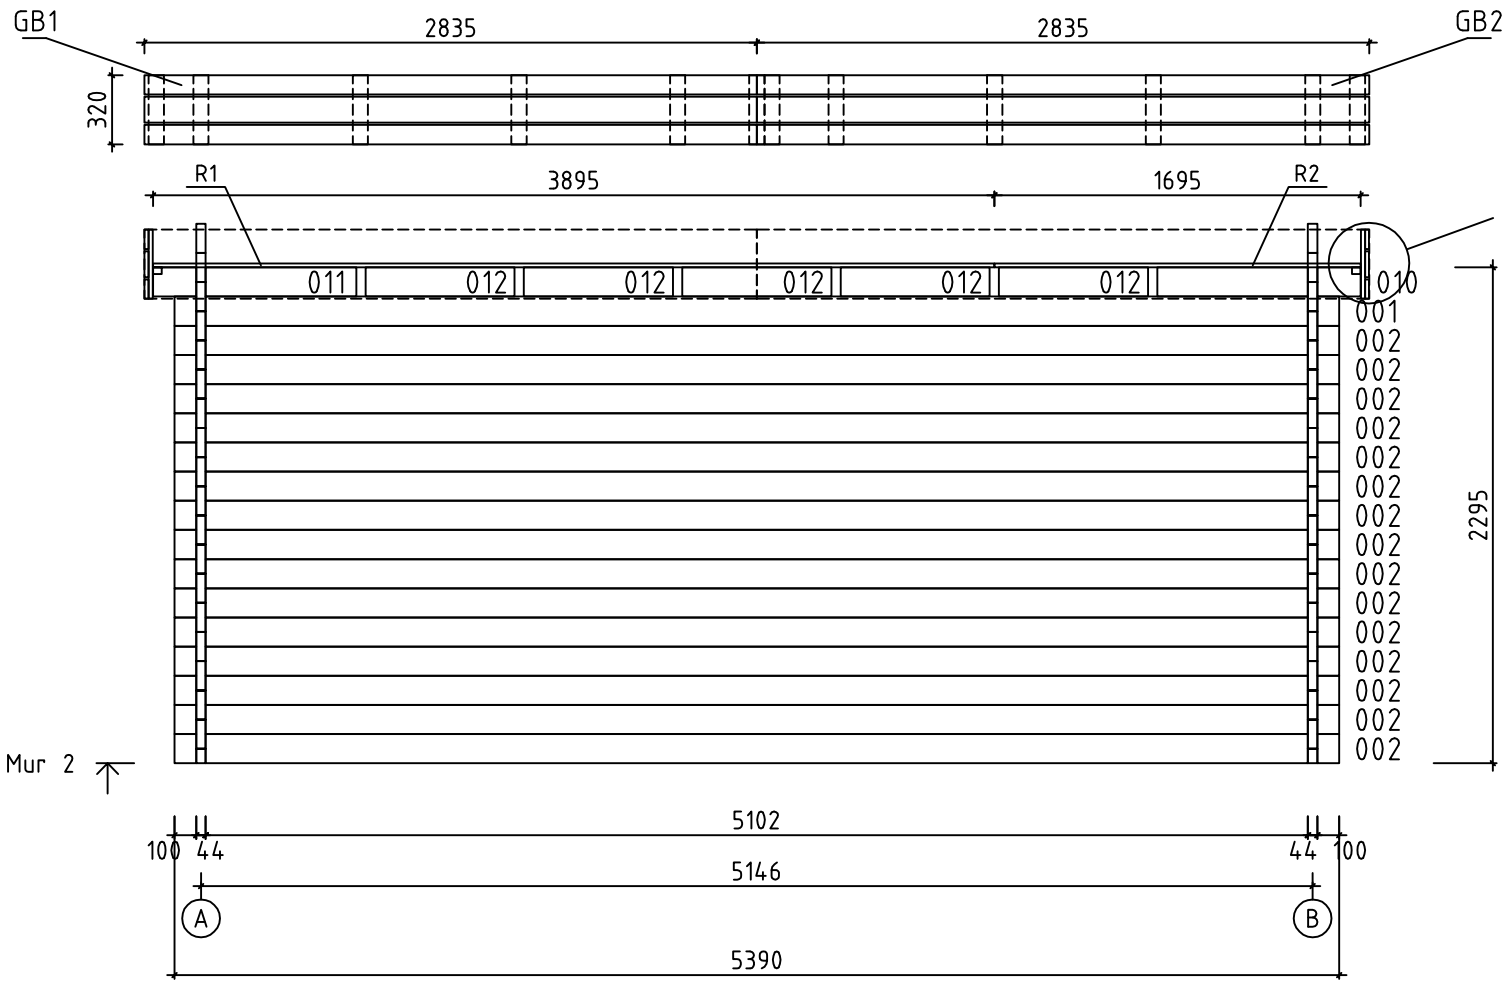

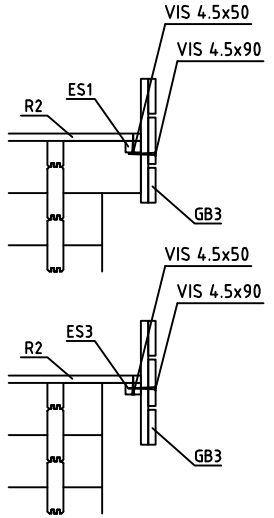


House	Cannes 44 ISO	Sheet	6
Drawing	MUR 2	Scale	1:35
Material	44x135	Date	05.05.2015
Drawer	RP	File	Cannes 44 ISO.dwg

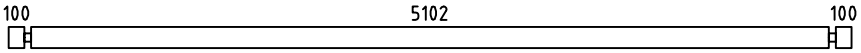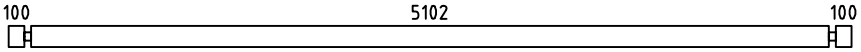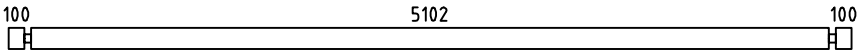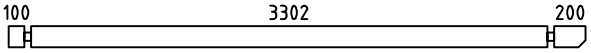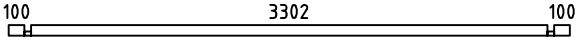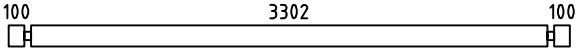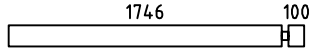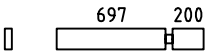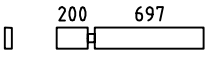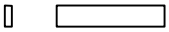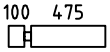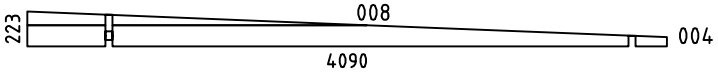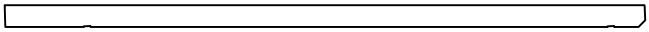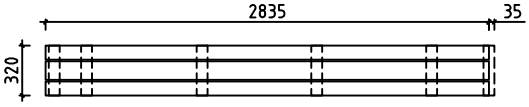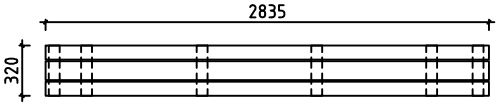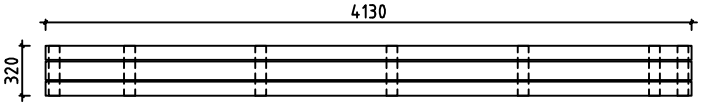Pos	Spécification	PZS	Profile (mm)	L (mm)
001		2	44x135	5390
002		16	44x135	5390
003	MADRIER DE RÉSERVE 	1	44x135	5390
005		2	44x135	3690
006		2	44x68	3590
007		30	44x135	3590
009		2	44x135	1890
010		2	44x135	941
011		2	44x135	941
012		10	44x135	690
013		28	44x135	619
014		28	44x135	496
WA-1 WB-1		2	44x223	4090
HB	MADRIERS D´ASSEMBLAGE 	2	44x135	300
RB1	SOLIVES DE PLAFOND 	6	43x140	4099
R1	VOLIGES  ou	36+1 47+1	114x19 88x19	3895
R2	VOLIGES  ou	36+1 47+1	114x19 88x19	1695
GB1		2	38x320	2835+35
GB2		2	38x320	2835
GB3		2	38x320	4130
ES1 ES2 ES3	BAGUETTES POUR FIXER LES LATTES SOUS VOLIGES 	2 2 2	30x40	3300 500 200
SS1	BAGUETTE DE TEMPETE TYPE 2	2	19x35	2320


House Cannes 44 ISO	Material	File Cannes 44 ISO.dwg	Sheet 7

Pos	Spécification			PZS	Profile (mm)	L (mm)
SS2	BAGUETTE DE TEMPETE		TYPE 2	2	19x35	2190
	VISSER	POUR	SS1, SS2	8	M8	90
	RONDELLE	POUR	SS1, SS2	8	M8	
	ÉCROU	POUR	SS1, SS2	8	M8	
	CLOUS	POUR	R1, R2	440	ϕ2.5	60
	CLOUS	POUR	LE REVÉTEMENT DE TOIT	340	ϕ2.5	20
	VIS	POUR	ES1, ES2, ES3 GB1, GB2	30	ϕ4.5	50
	VIS	POUR	GB1, GB2, GB3	20	ϕ4.5	70
	VIS	POUR	GB1, GB2, GB3	30	ϕ4.5	90
	VIS	POUR	WA-1, WB-1, RB1 010, 011, 012	50	ϕ6.0	160
	REVÉTEMENT DE TOIT		R = 15m	2,5		
	POIGNÉE DE FENÊTRE (EN KIT)			4		
	REJET D´EAU POUR FENÊTRE			2		
	POIGNÉE DE PORTE (EN KIT)			1		
	SERRURE DE PORTE + CLÉS			1		
	CHARNIERES PORTE			6		
	BORDURE DE PORTE			1		
	CROISILLONS POUR FENÊTRE CROISILLONS POUR PORTE			4 4		
	DOUBLE PORTE (droit) AST_ISO_PL		P	1	1600	1990

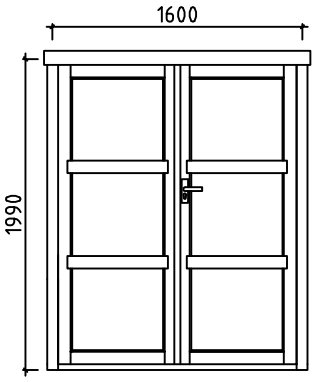

House Cannes 44 ISO	Material	File Cannes 44 ISO.dwg	Sheet 8

Pos	Spécification	PZS	Profile (mm)	L (mm)
	FENÉTRE (1x droit; 1x gauche) AST_ISO_KP_AL_PL P+V	1+1	765	1860

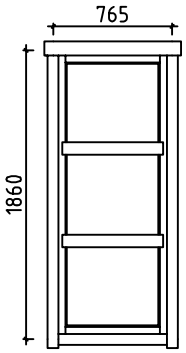

House Cannes 44 ISO	Material	File Cannes 44 ISO.dwg	Sheet 9

#001	1,2	5390	2
#002	1,2	5390	16
#003		5390	1
#004	A,B	4090	2
#005	A,B	3690	2
#006	A,B	3590	2
#007	A,B	3590	30
#008	A,B	2173	2
#009	1	1890	2
#010	1,2	941	2
#011	1,2	941	2
#012	1,2	690	10
#013	1	619	28
#014	1	496	28