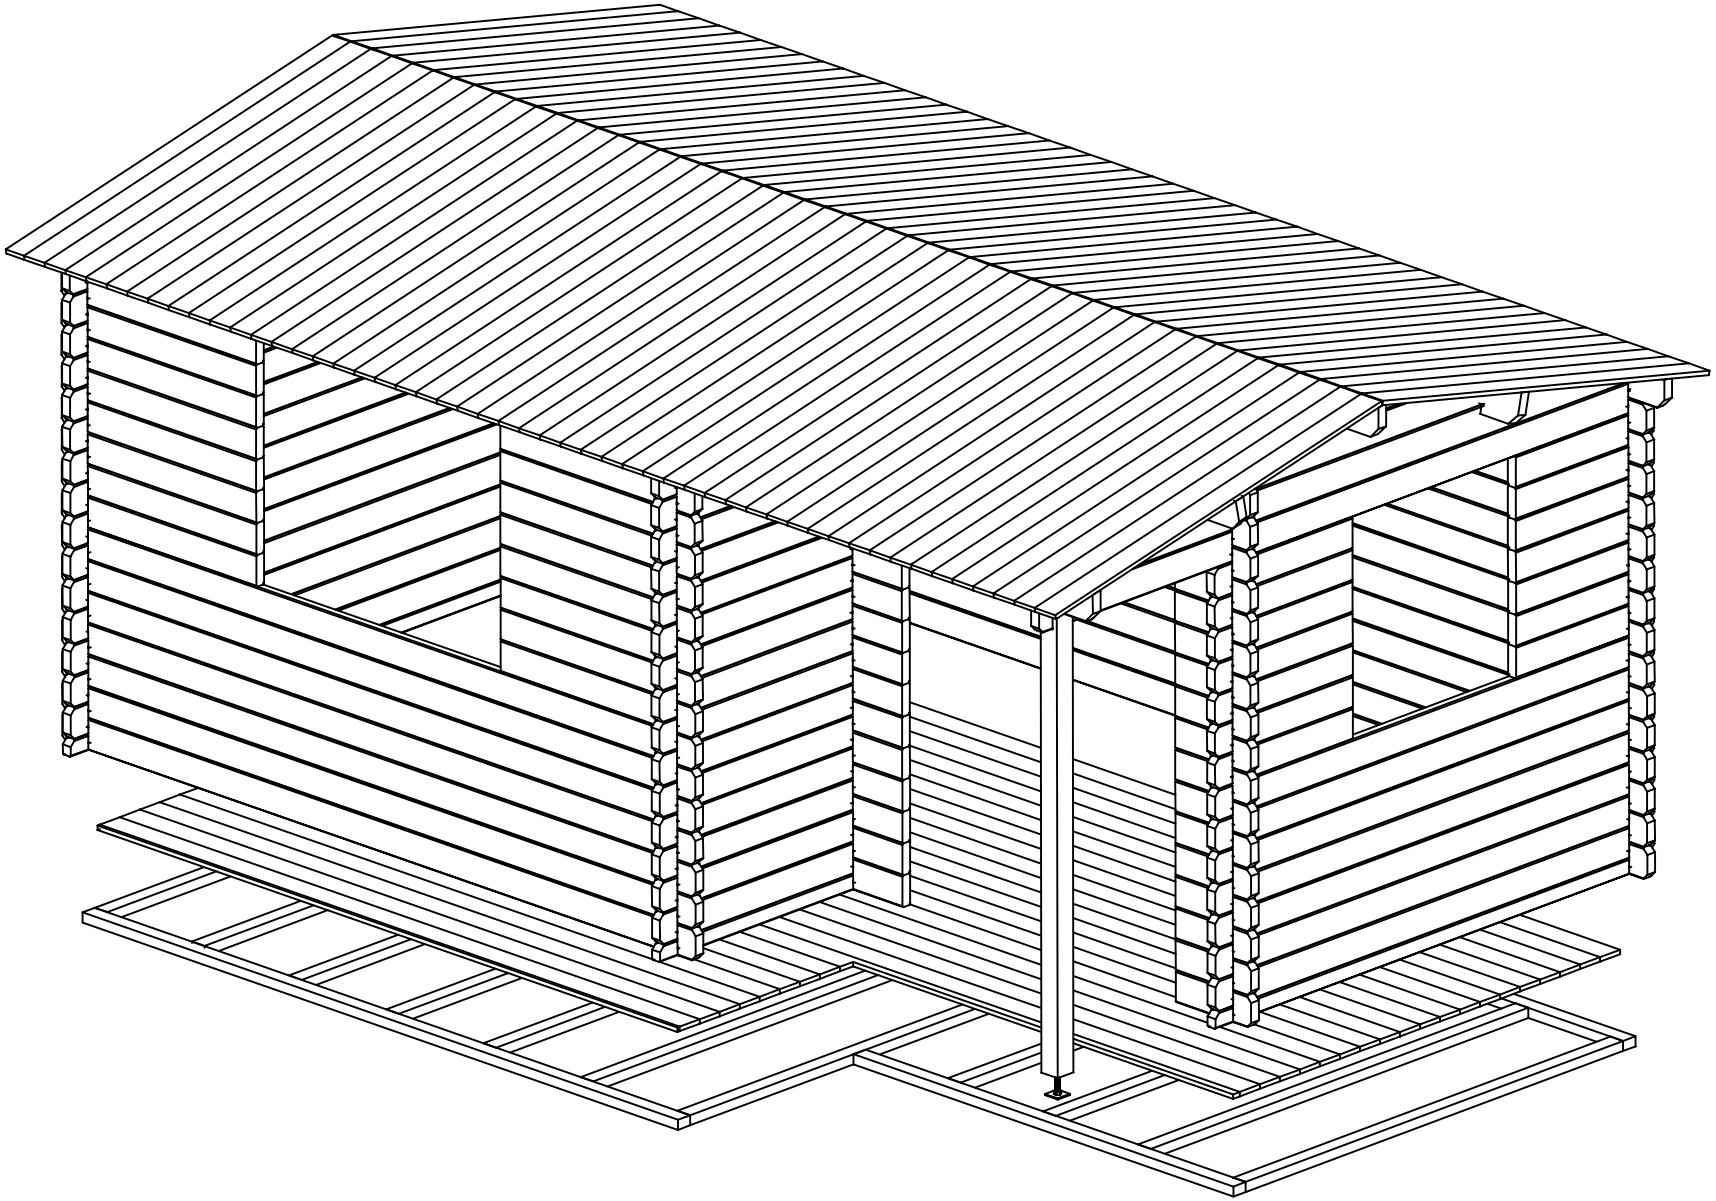

House	Cuba 44 ISO	Sheet	1
Drawing	3D	Scale	
Material	44x135	Date	30.01.2014
Drawer	RP	File	Cuba 44 ISO 3D.dwg

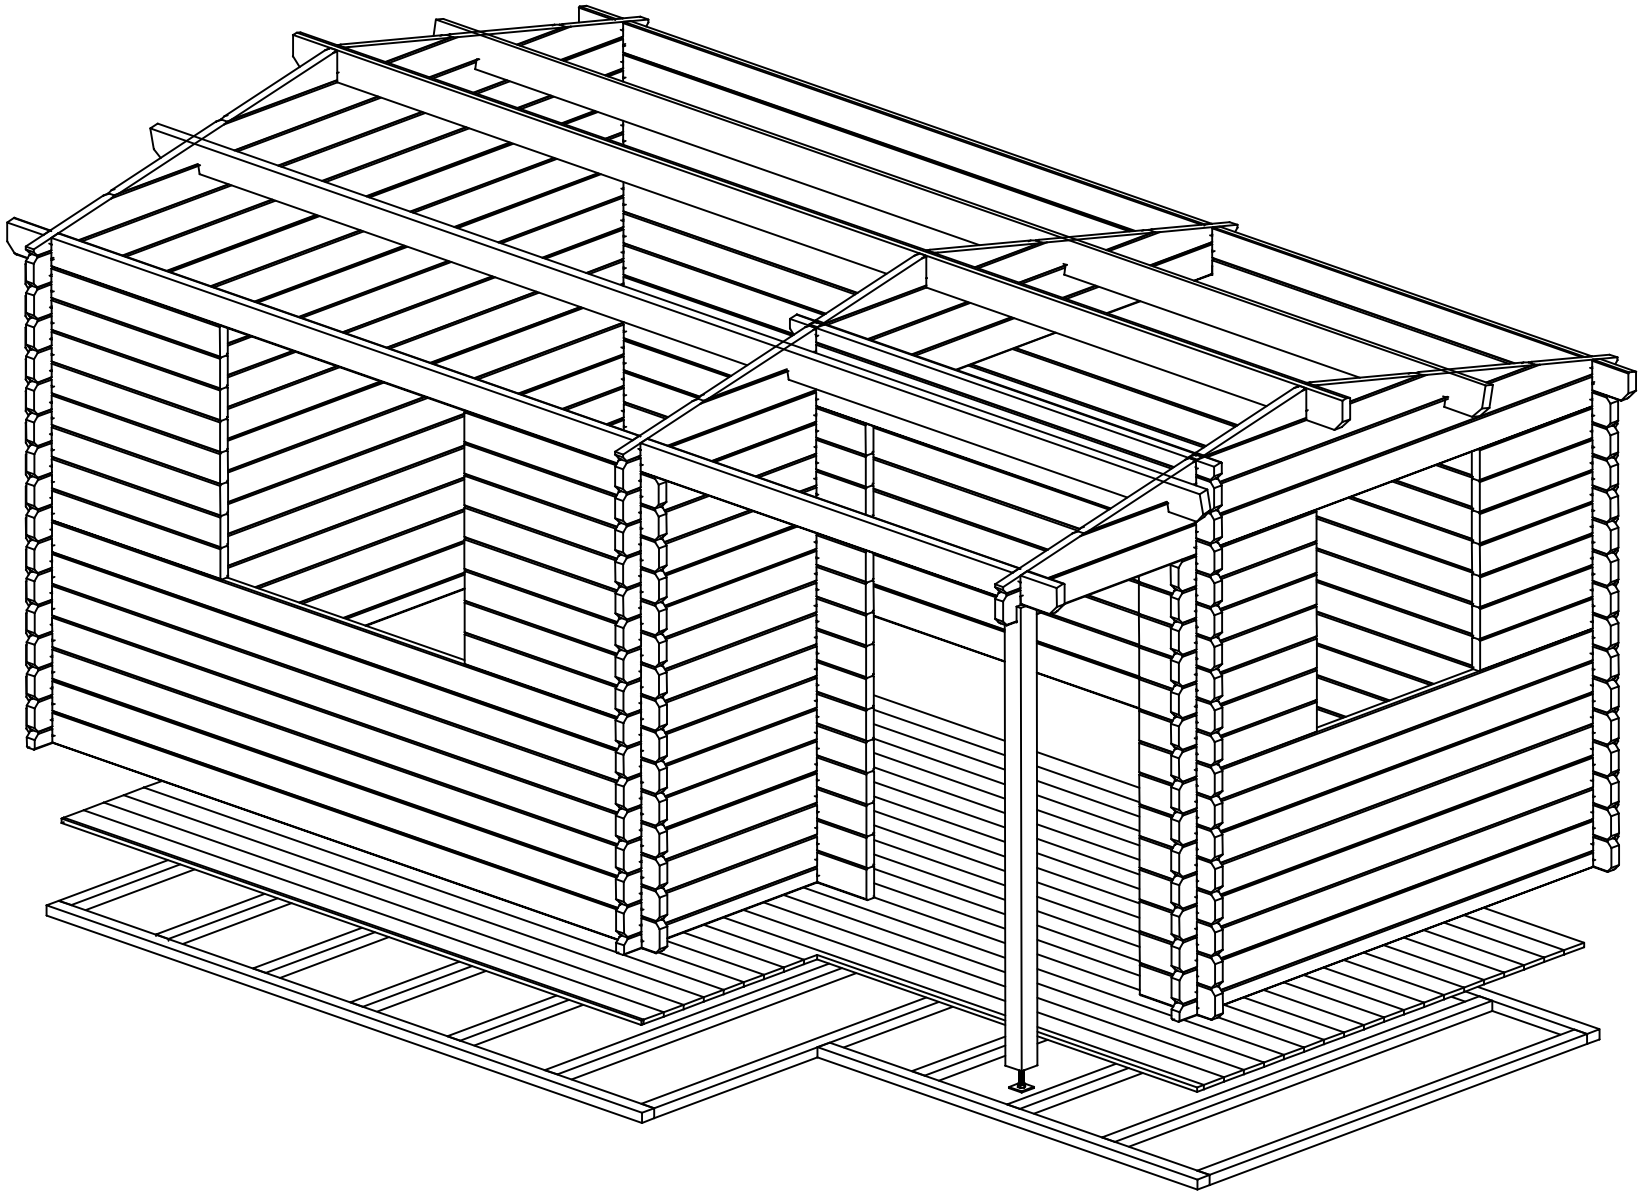

House	Cuba 44 ISO	Sheet	2
Drawing	3D	Scale	
Material	44x135	Date	30.01.2014
Drawer	RP	File	Cuba 44 ISO 3D.dwg

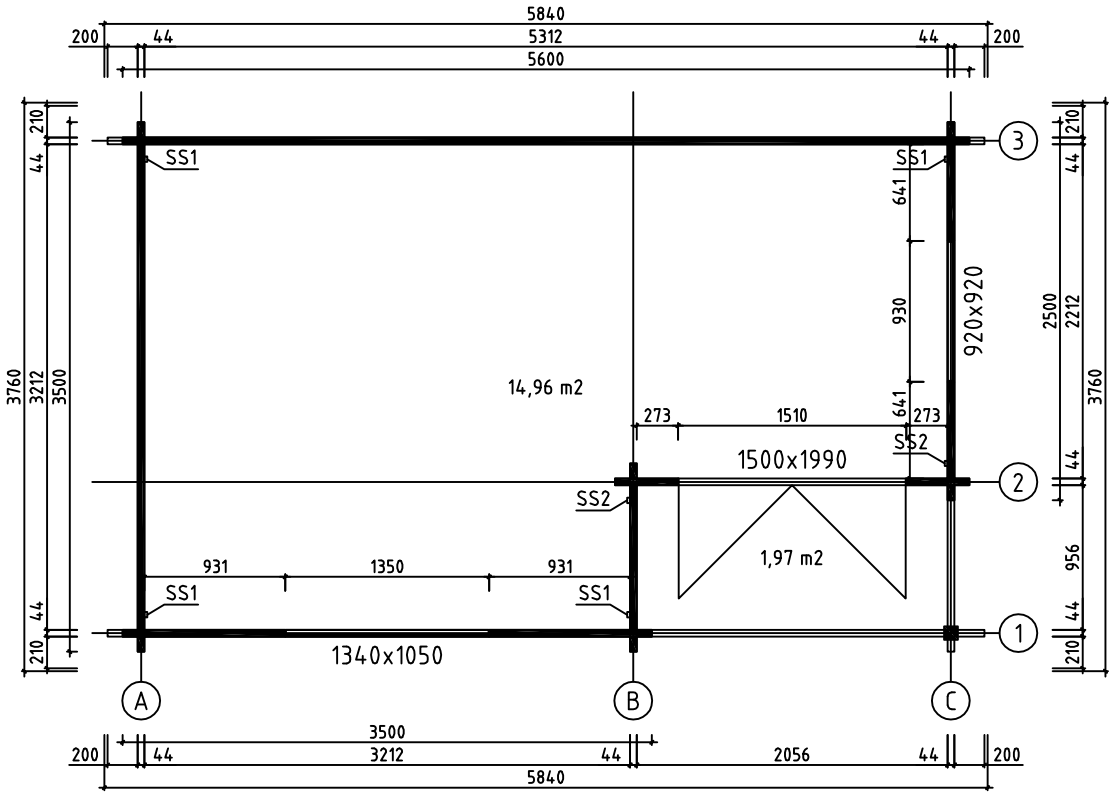

House	Cuba 44 ISO	Sheet	3
Drawing	PLAN DE MASSE	Scale	1:50
Material	70x135	Date	30.01.2015
Drawer	RP	File	Cuba 44 ISO.dwg

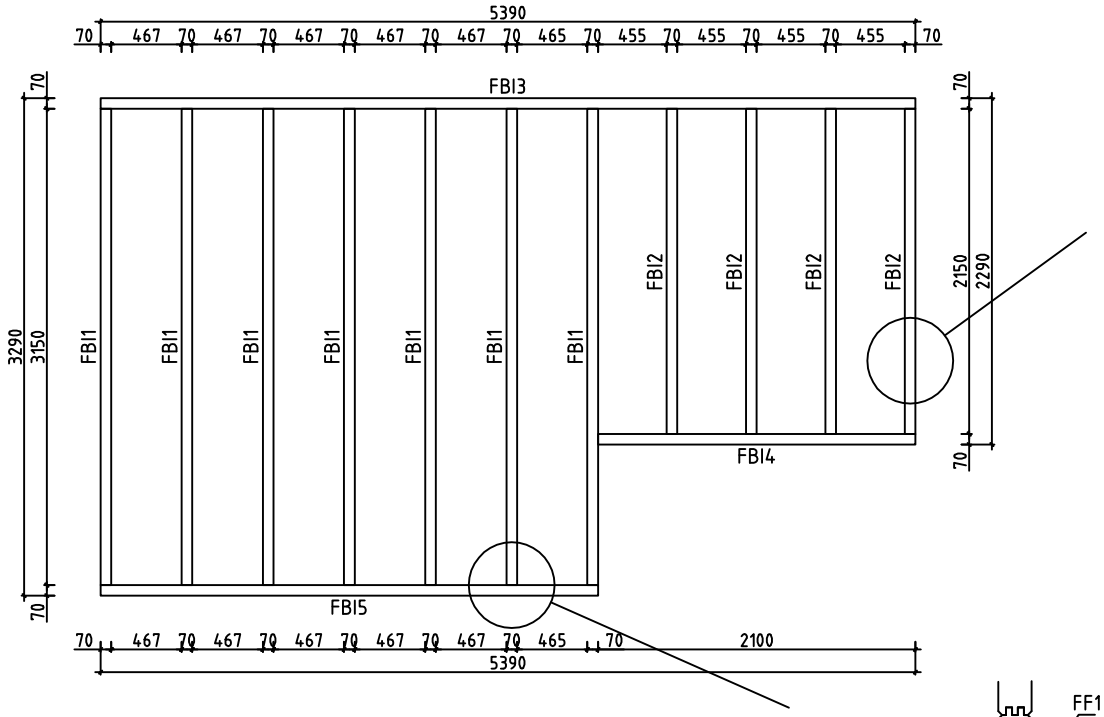

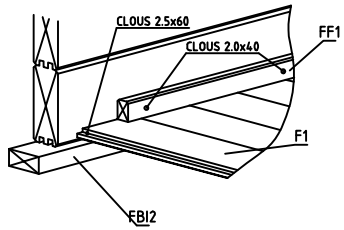

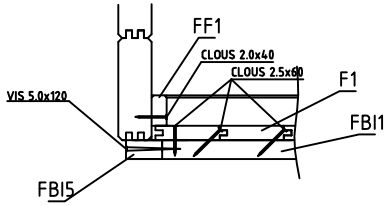

House	Cuba 44 ISO	Sheet	4
Drawing	FONDATION	Scale	1:50
Material	70x43	Date	30.01.2015
Drawer	RP	File	Cuba 44 ISO.dwg

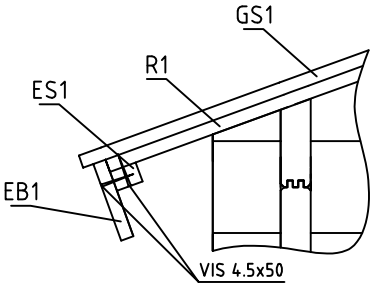

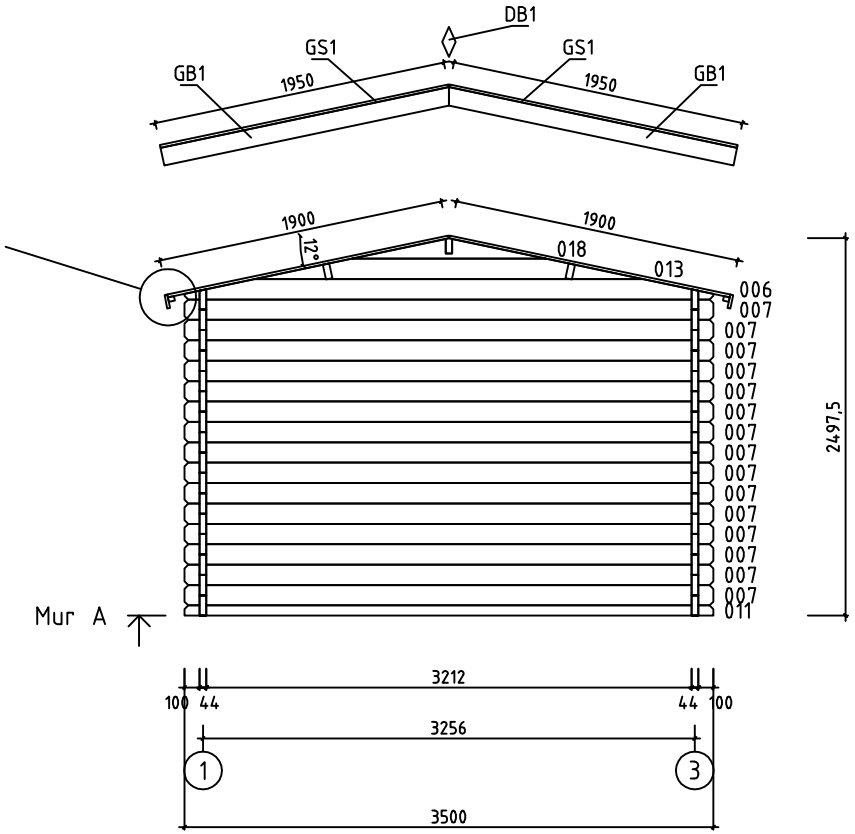

House	Cuba 44 ISO	Sheet	5
Drawing	MUR A	Scale	1:50
Material	70x135	Date	30.01.2015
Drawer	RP	File	Cuba 44 ISO.dwg

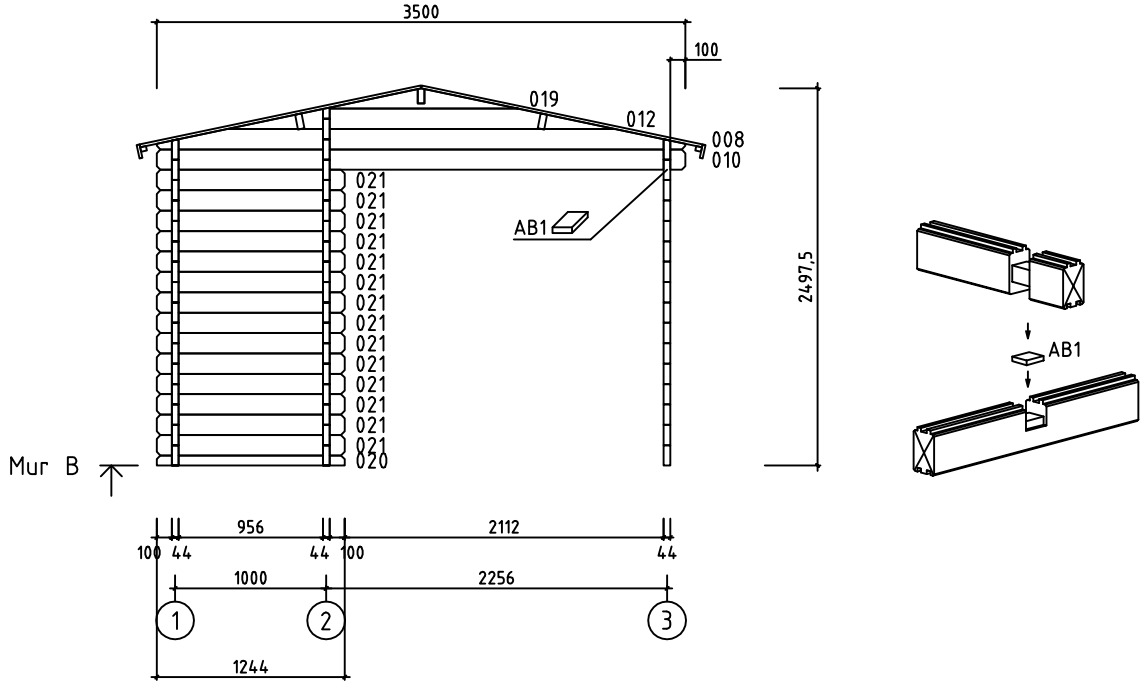

House	Cuba 44 ISO	Sheet	6
Drawing	MUR B	Scale	1:50
Material	70x135	Date	30.01.2015
Drawer	RP	File	Cuba 44 ISO.dwg

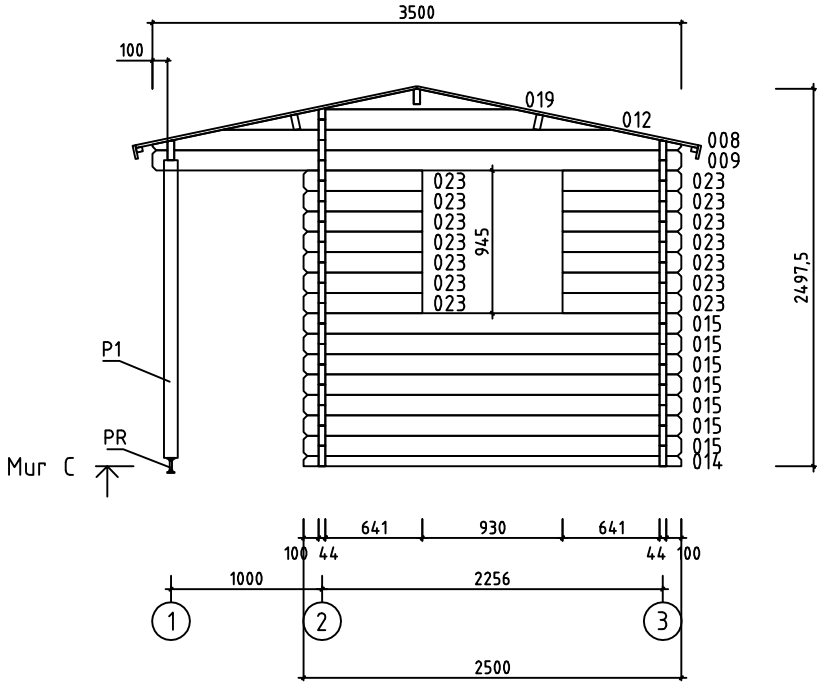

House	Cuba 44 ISO	Sheet	7
Drawing	MUR C	Scale	1:50
Material	70x135	Date	30.01.2015
Drawer	RP	File	Cuba 44 ISO.dwg

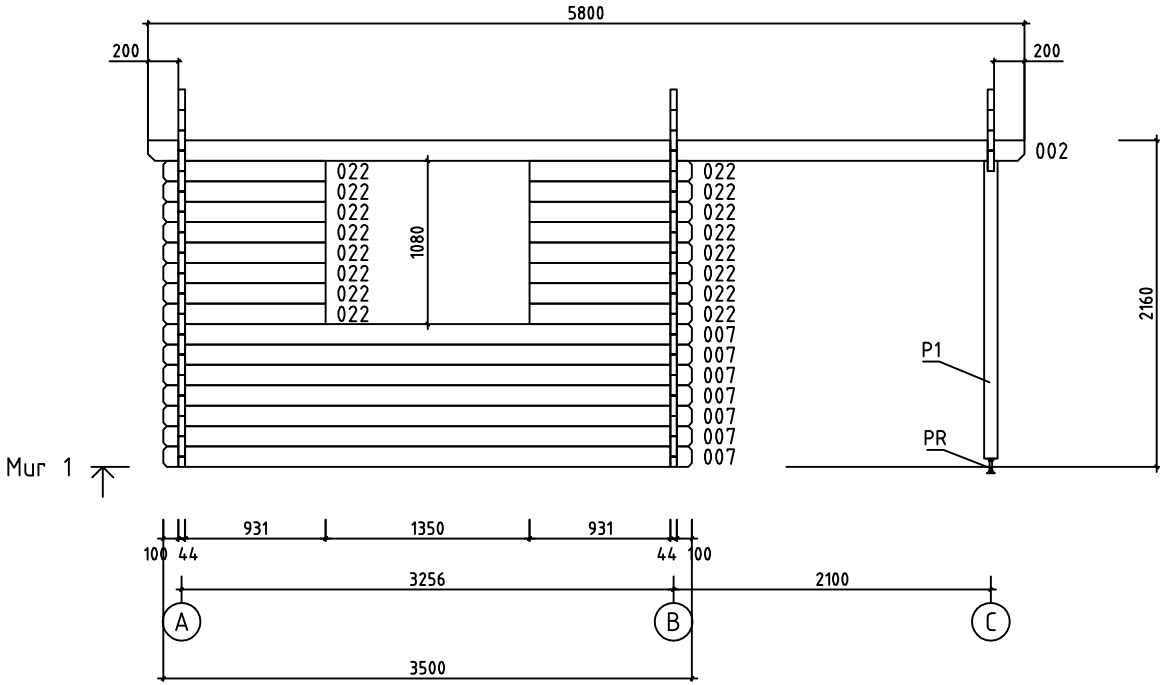

House	Cuba 44 ISO	Sheet	8
Drawing	MUR 1	Scale	1:50
Material	70x135	Date	30.01.2015
Drawer	RP	File	Cuba 44 ISO.dwg

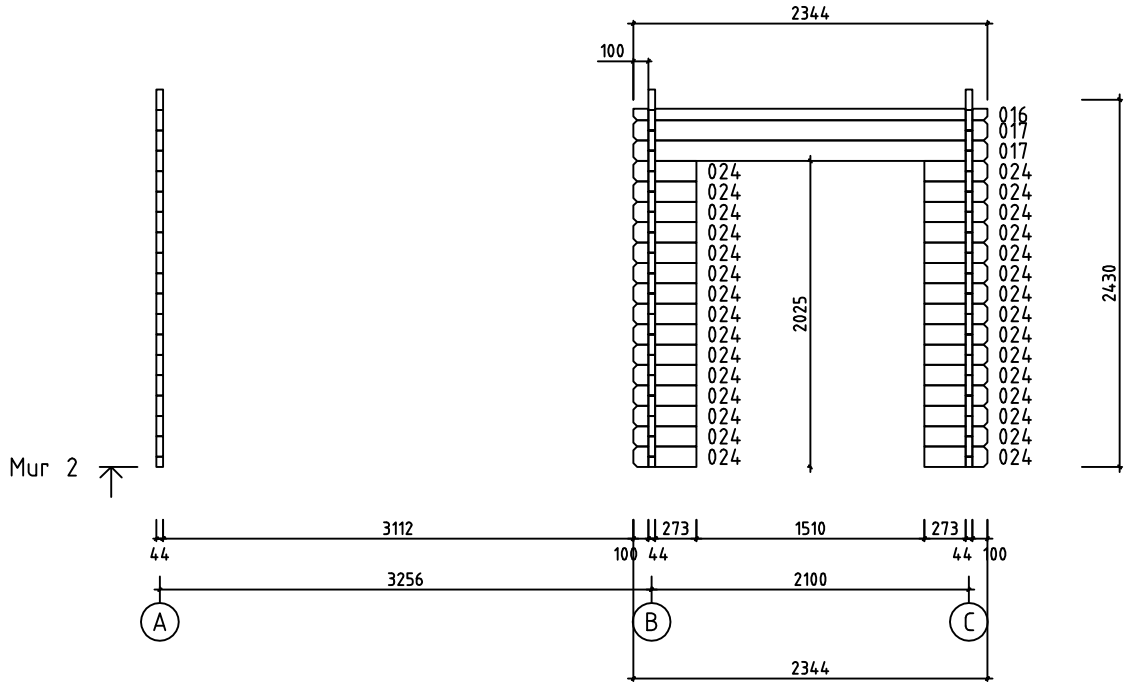

House	Cuba 44 ISO	Sheet	9
Drawing	MUR 2	Scale	1:50
Material	70x135	Date	30.01.2015
Drawer	RP	File	Cuba 44 ISO.dwg

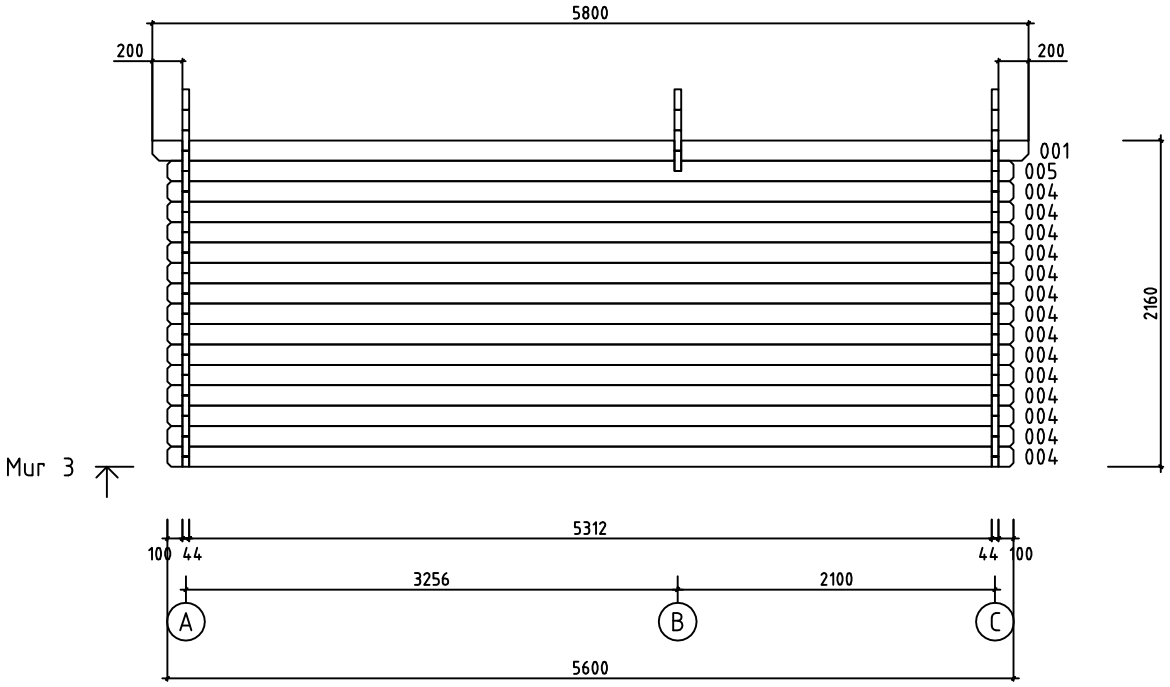

House	Cuba 44 ISO	Sheet	10
Drawing	MUR 3	Scale	1:50
Material	70x135	Date	30.01.2015
Drawer	RP	File	Cuba 44 ISO.dwg

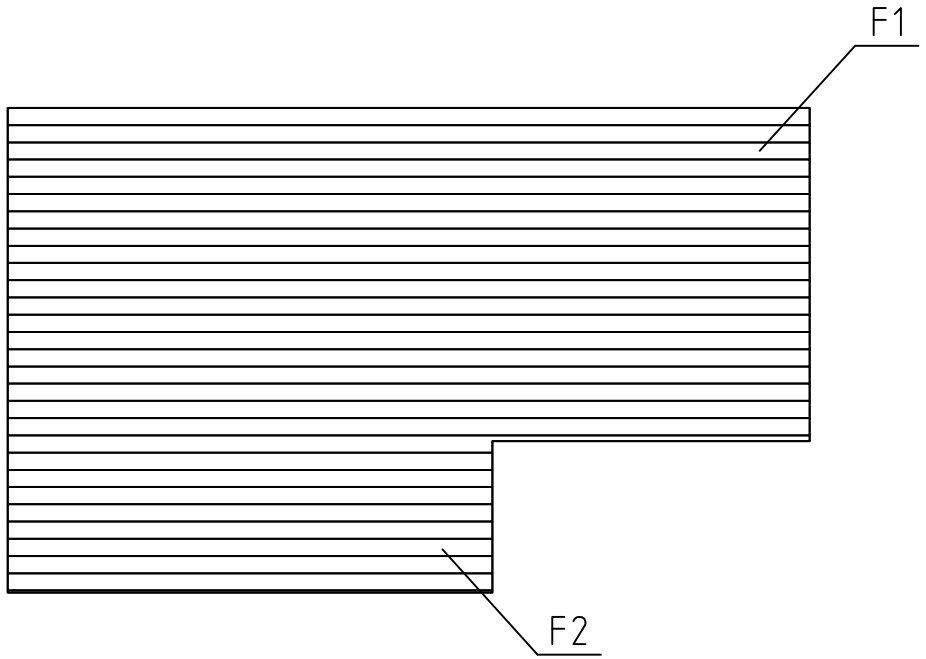

House	Cuba 44 ISO	Sheet	11
Drawing	PLAN POSE PLANCHER	Scale	1:50
Material	114x19	Date	30.01.2015
Drawer	RP	File	Cuba 44 ISO.dwg

Pos	Spécification	Unités	Profil (mm)	L (mm)
001	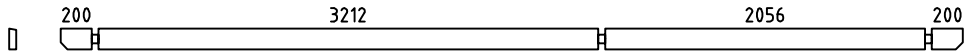	1	44x135	5800
002	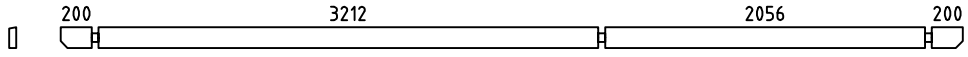	1	44x135	5800
003	MADRIER DE RÉSERVE 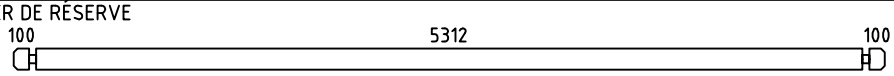	1	44x135	5600
004	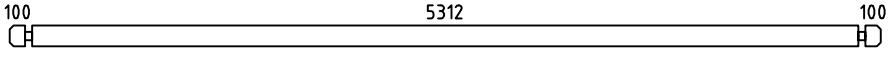	14	44x135	5600
005	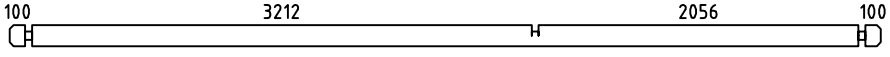	1	44x135	5600
007	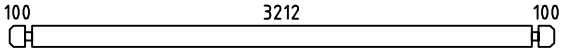	22	44x135	3500
009	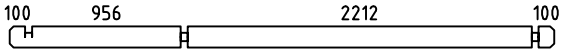	1	44x135	3500
010	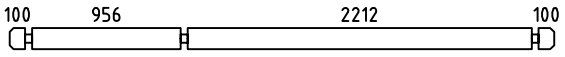	1	44x135	3500
011	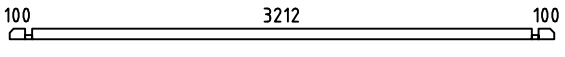	1	44x68	3500
014	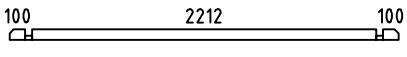	1	44x68	2500
015	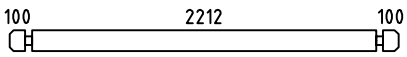	7	44x135	2500
016	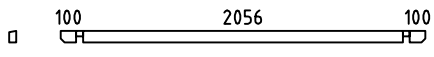	1	44x75	2344
017	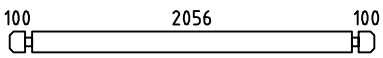	2	44x135	2344
020	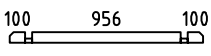	1	44x68	1244
021	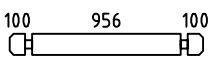	14	44x135	1244
022	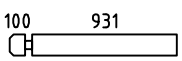	16	44x135	1075
023	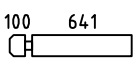	14	44x135	785
024		30	44x135	417
WA-1	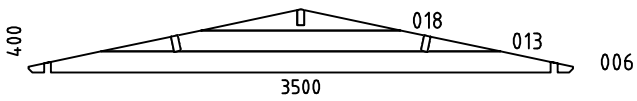	1	44x400	3500
WB-1 WC-1	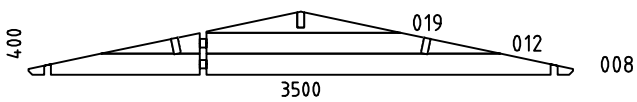	2	44x400	3500
HB	MADRIERS D´ASSEMBLAGE 	2	44x135	300
FBI3	POUTRES DE FONDATION IMPRÉGNÉS IMM	1	70x43	5390
FBI5	POUTRES DE FONDATION IMPRÉGNÉS IMM	1	70x43	3290

House Cuba 44 ISO	Material	File Cuba 44 ISO.dwg	Sheet 12

Pos	Spécification	Unités	Profil (mm)	L (mm)
FBI1	POUTRES DE FONDATION IMPRÉGNÉS IMM	7	70x43	3150
FBI2	POUTRES DE FONDATION IMPRÉGNÉS IMM	4	70x43	2150
FBI4	POUTRES DE FONDATION IMPRÉGNÉS IMM	1	70x43	2100
P1	POST  	1	90x90	1970
RB1	SOLIVES DE PLAFOND 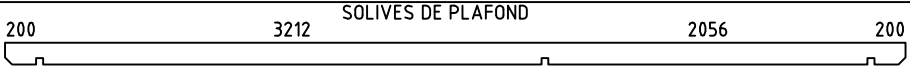	2	43x140	5800
RB2	SOLIVES DE PLAFOND 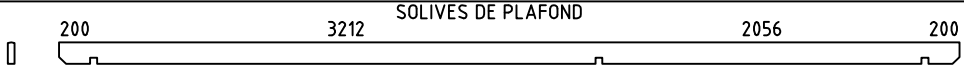	1	43x140	5800
F1	PLANCHER OU	20+1 26+1	114x19 88x19	5305
F2	PLANCHER OU	9+1 12+1	114x19 88x19	3205
R1	VOLIGES OU	102+2 132+2	114x19 88x19	1900
FF1	BAGUETTE DE FINITION DE PLANCHER 		19x35	18 m
GB1	PLANCHE DE RIVE 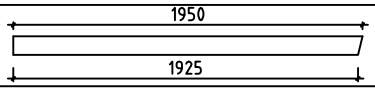	4	19x120	1950
GS1	BAGUETTES POUR FIXER LES PLANCHES DE RIVE	4	19x70	1950
EB1	LATTES SOUS VOLIGES	4	19x90	2900
ES1	BAGUETTES POUR FIXER LES LATTES SOUS VOLIGES 	4	30x40	2900
DB1	ELÉMENTS DE DÉCORATION 	2	19x90	200
AB1	MUR D´ASSEMBLAGE 	1	15x30	30
SS1	BAGUETTE DE TEMPETE TYPE 2	4	19x35	2060
SS2	BAGUETTE DE TEMPETE TYPE 2	2	19x35	2230
PR1	POST RÉGULATEUR 	1		
	VISSER POUR SS1, SS2 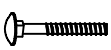	12	M8	90
	RONDELLE POUR SS1, SS2 	12	M8	
	ÉCROU POUR SS1, SS2 	12	M8	
	CLOUS POUR FF1	40	ø2.0	40
	CLOUS POUR F1, F2, R1	790	ø2.5	60
	CLOUS POUR LE REVÉTEMENT DE TOIT	350	ø2.5	20

House Cuba 44 ISO	Material	File Cuba 44 ISO.dwg	Sheet 13

Pos	Spécification	Unités	Profil (mm)	L (mm)
	VIS POUR GB1, GS1, EB1, ES1, DB1, P1	90	ϕ4.5	50
	VIS POUR 011, 014, 016, 020	20	ϕ4.5	90
	VIS POUR FBI1, FBI2, FBI3, FBI4, FBI5	50	ϕ5.0	120
	VIS POUR RB1, RB2 WA-1, WB-1, WC-1	30	ϕ6.0	160
	REVÉTEMENT DE TOIT R = 15m 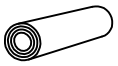	2,5		
	POIGNÉE DE FENÊTRE (EN KIT) 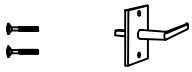	3		
	POIGNÉE DE PORTE (EN KIT) 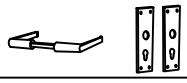	1		
	SERRURE DE PORTE + CLÉS 	1		
	REJET D´EAU POUR DOUBLE FENÉTRE 	1		
	REJET D´EAU POUR FENÉTRE 	1		
	CROISILLONS POUR DOUBLE PORTE 	2		
	CROISILLONS POUR DOUBLE FENÉTRE 	2		
	CROISILLONS POUR FENÉTRE 	1		
	CHARNIERES PORTE 	6		
	BORDURE DE PORTE 	1		
	DOUBLE PORTE (gauche) ORT_ECO V 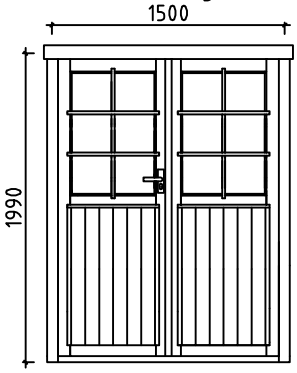	1	1500	1990
	DOUBLE FENÉTRE ORT_ECO 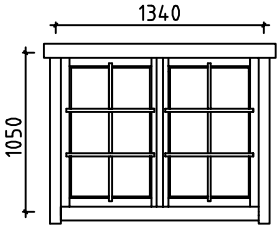	1	1340	1050

House Cuba 44 ISO	Material	File Cuba 44 ISO.dwg	Sheet 14

Pos	Spécification	Unités	Profil (mm)	L (mm)
	FENÉTRE (gauche) ORT_ECO V	1	920	920

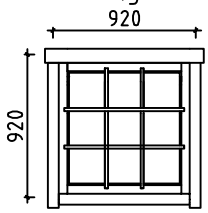

House Cuba 44 ISO	Material	File Cuba 44 ISO.dwg	Sheet 15

#001	3	5800	1
#002	1	5800	1
#003		5600	1
#004	3	5600	14
#005	3	5600	1
#006	A	3500	1
#007	1,A	3500	22
#008	B,C	3500	2
#009	C	3500	1
#010	B	3500	1
#011	A	3500	1
#012	B,C	2570	2
#013	A	2570	1
#014	C	2500	1
#015	C	2500	7
#016	2	2344	1
#017	2	2344	2
#018	A	1285	1
#019	B,C	1248	2
#020	B	1244	1
#021	B	1244	14
#022	1	1075	16
#023	C	785	14
#024	2	417	30