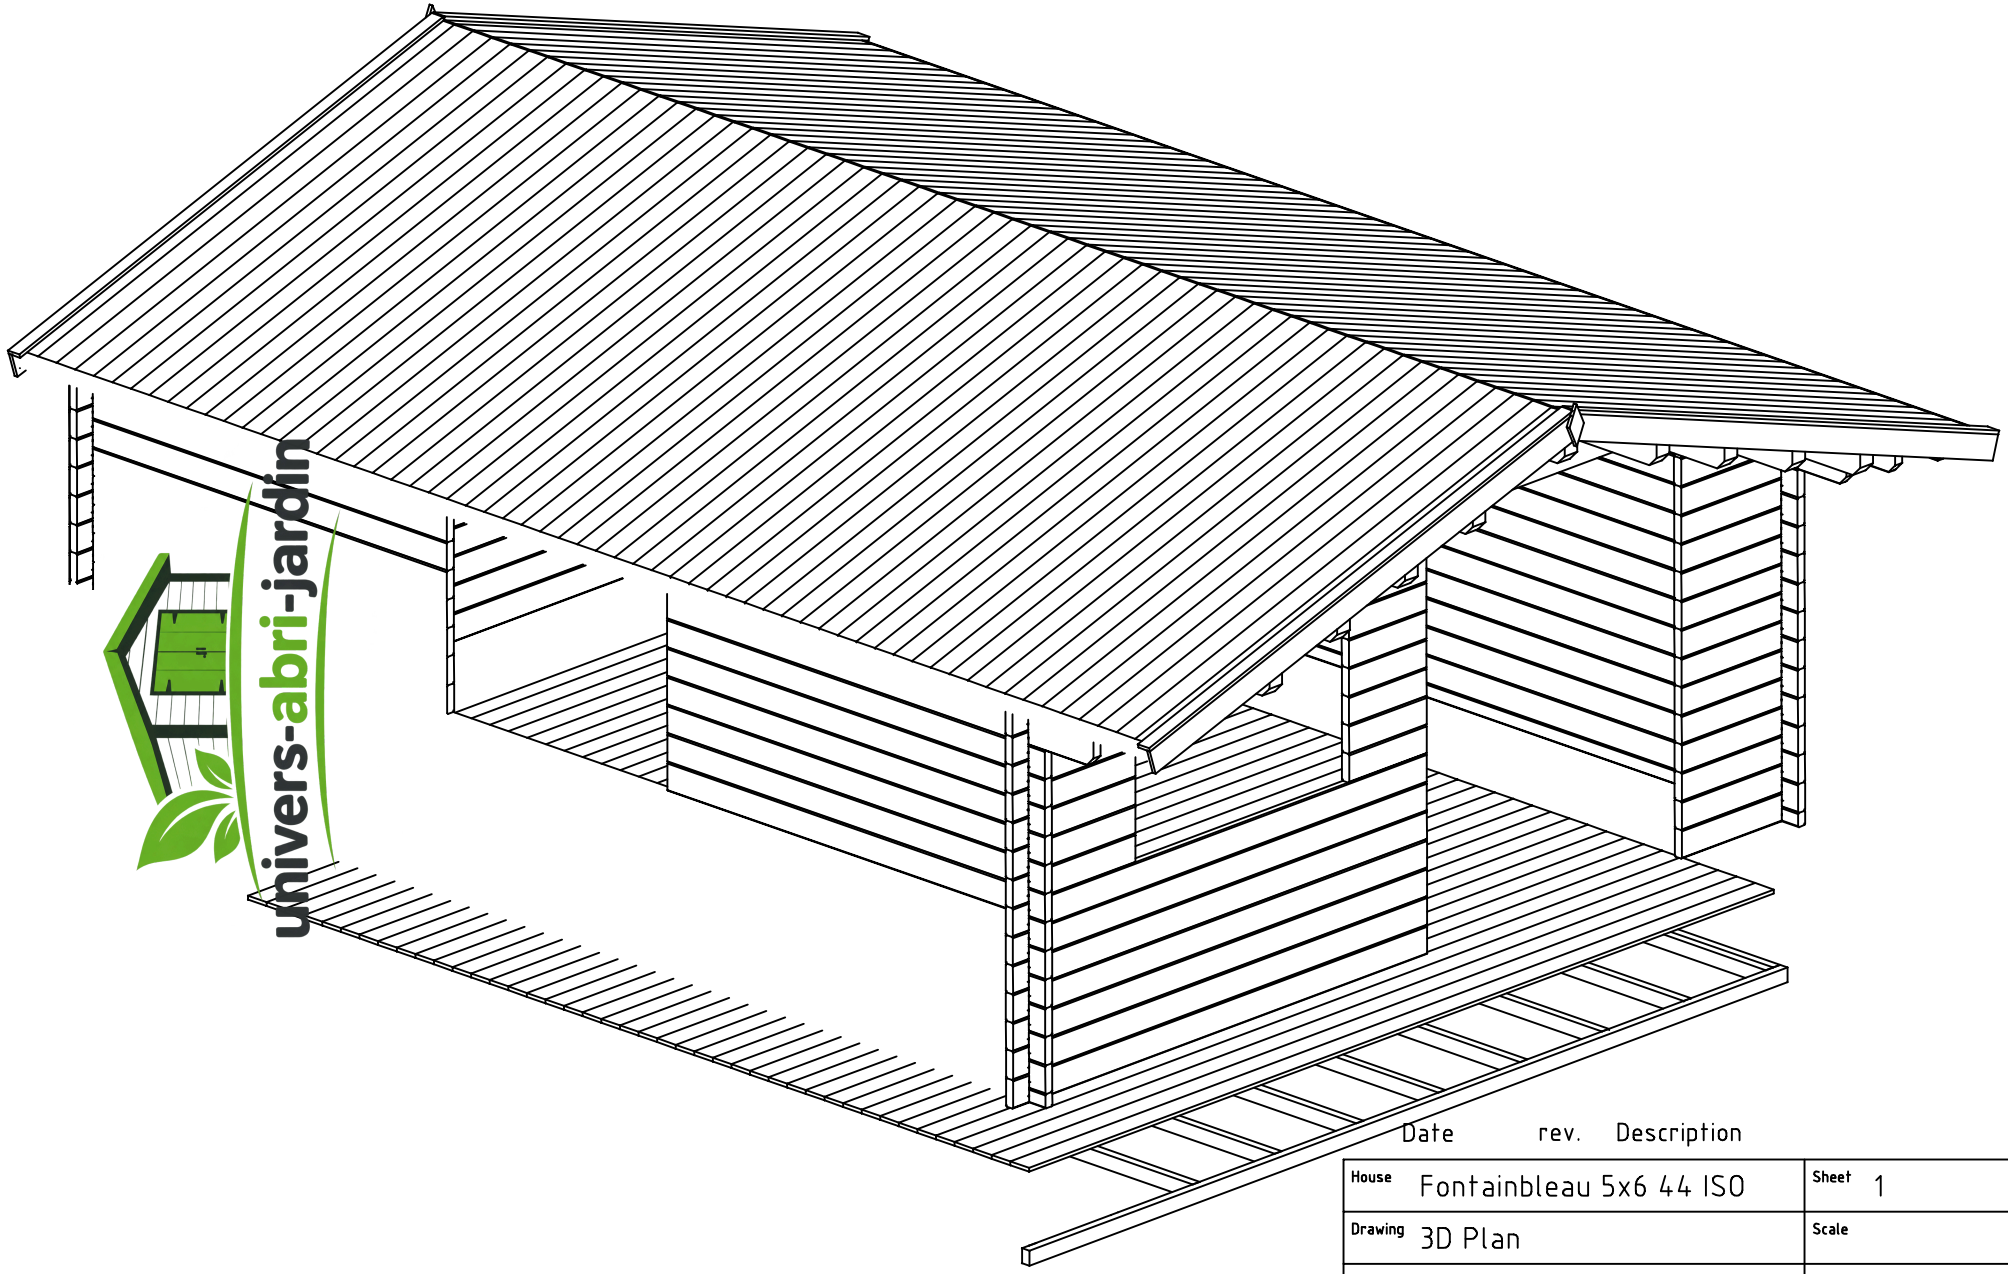

univers-abri-jardin

Date	rev.	Description

House	Fontainbleau 5x6 44 ISO	Sheet	1
Drawing	3D Plan	Scale	
Material	44x135	Date	29.08.2017
Drawer	RP	File	Fontainbleau 5x6 44 ISO 3D.dwg

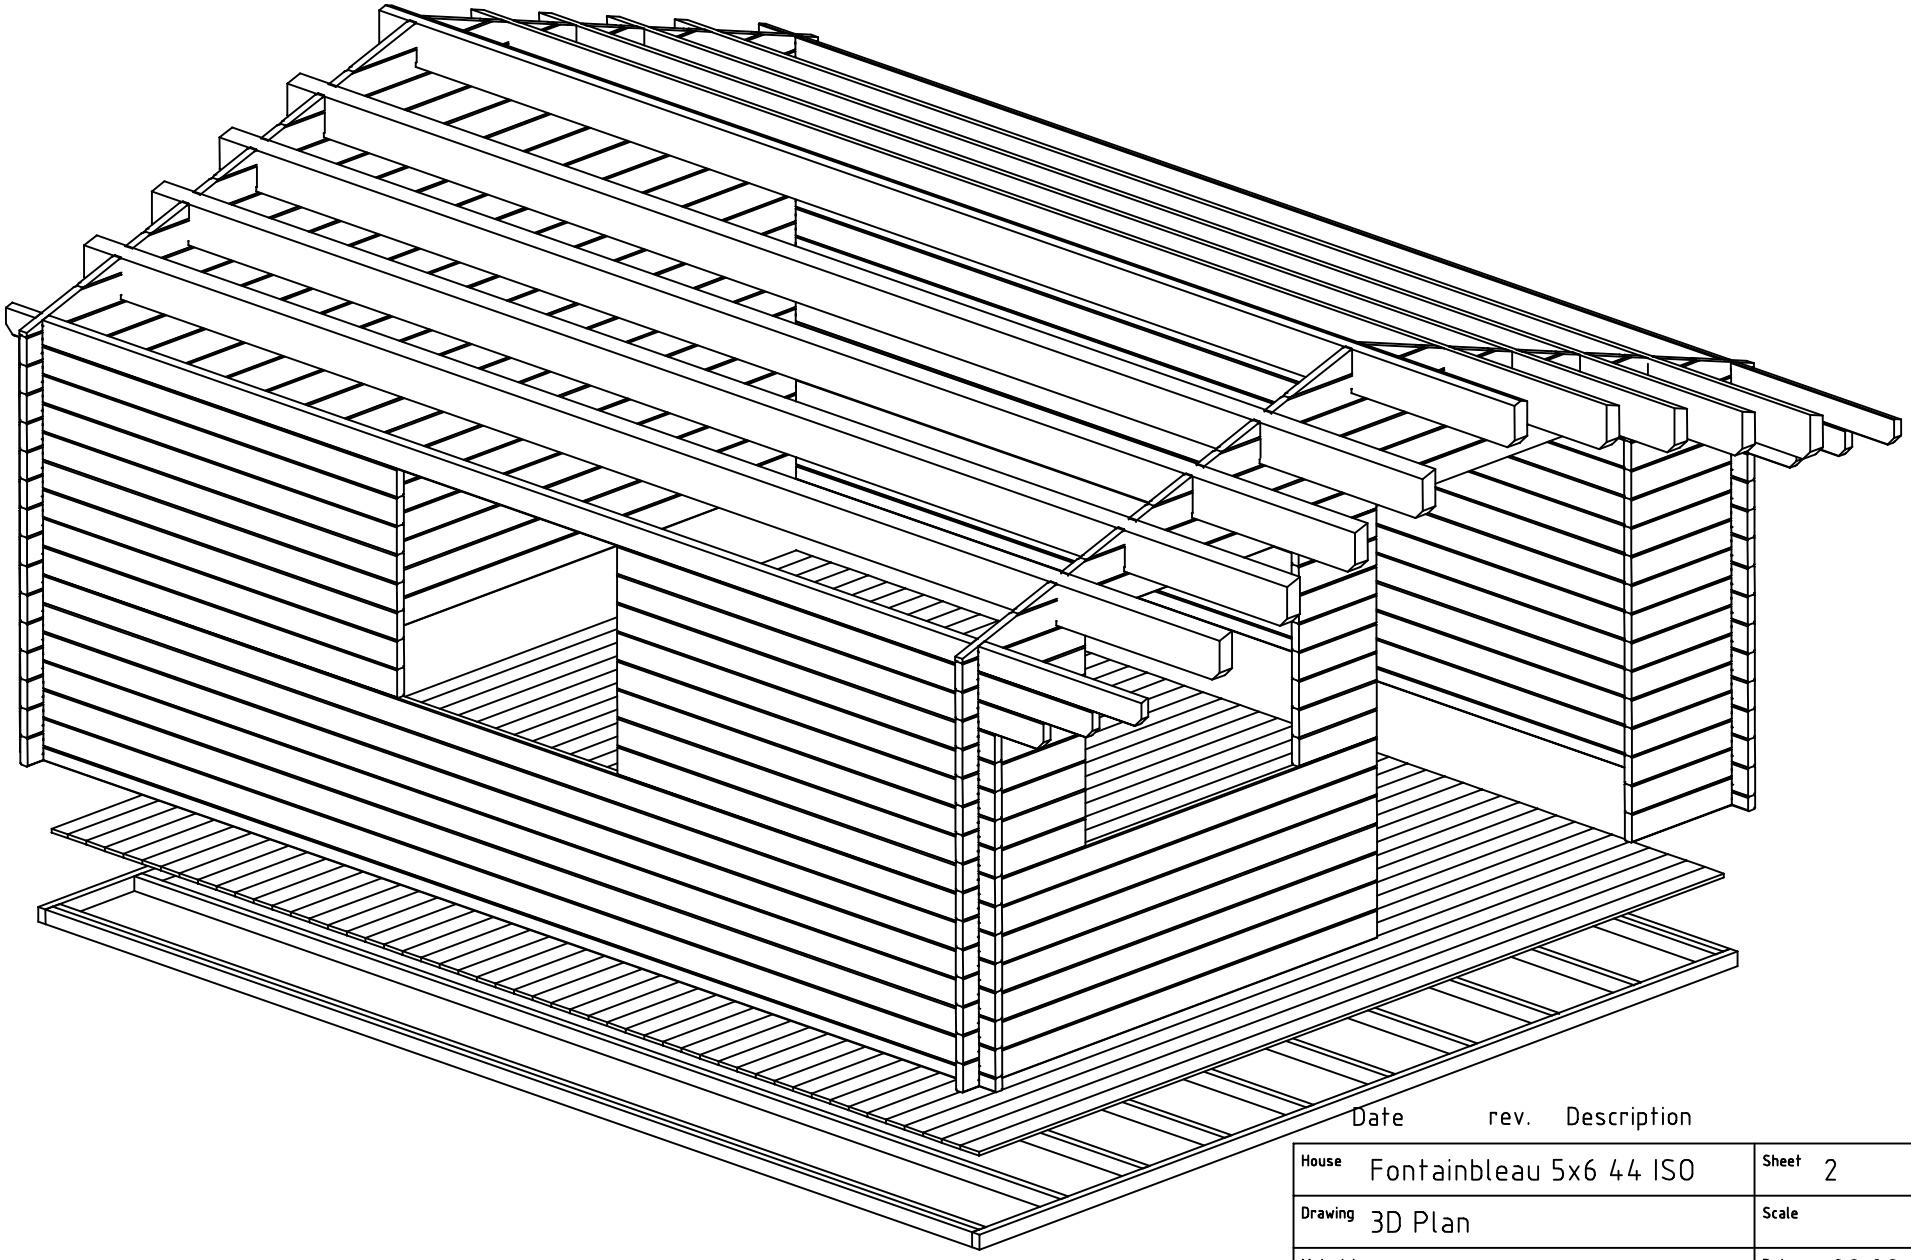

Date	rev.	Description

House	Fontainbleau 5x6 44 ISO	Sheet	2
Drawing	3D Plan	Scale	
Material	44x135	Date	29.08.2017
Drawer	RP	File	Fontainbleau 5x6 44 ISO 3D.dwg

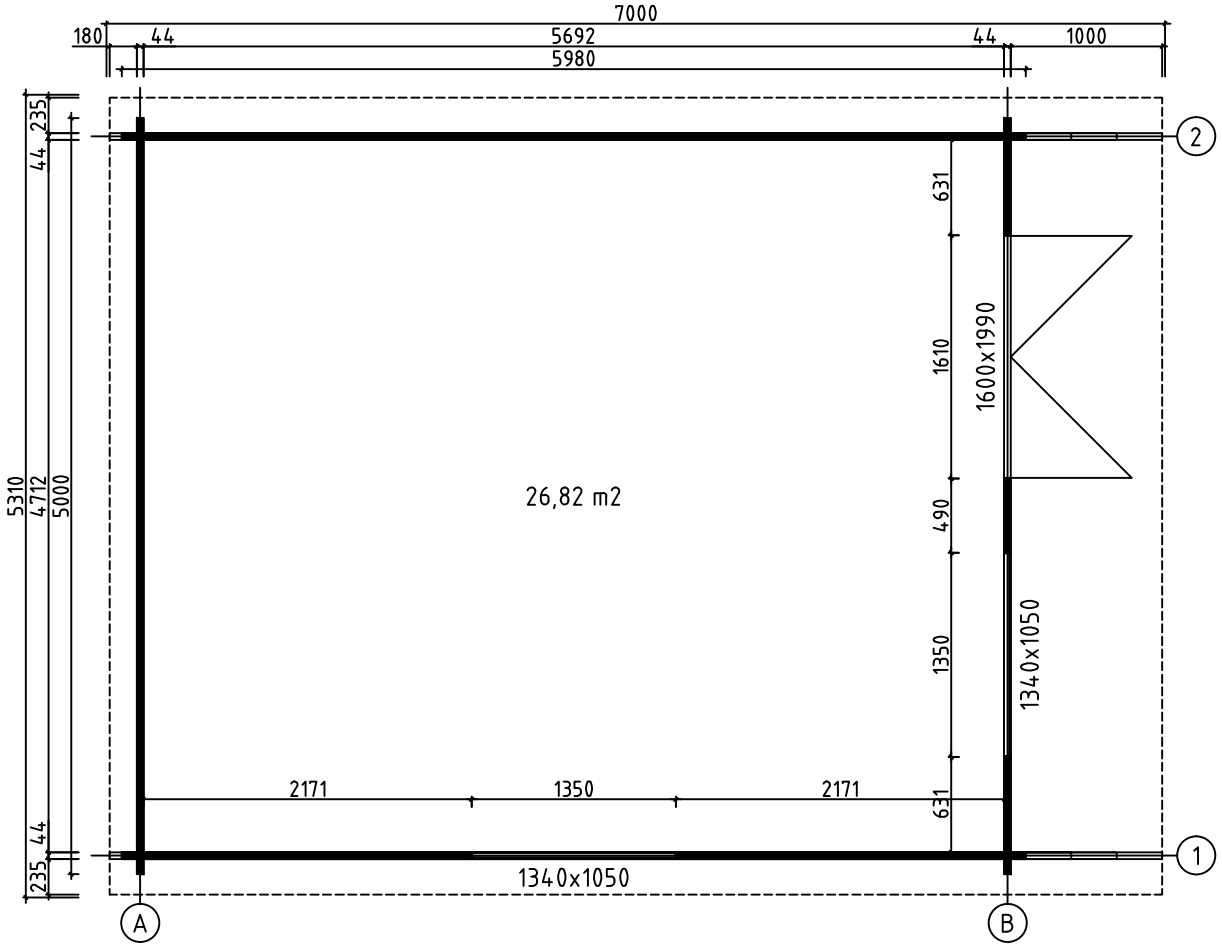

House	Fontainbleau 5x6 44 ISO	Sheet	3
Drawing	PLAN DE MASSE	Scale	1:50
Material	44x135	Date	29.08.2017
Drawer	RP	File	Fontainbleau 5x6 44 ISO.dwg

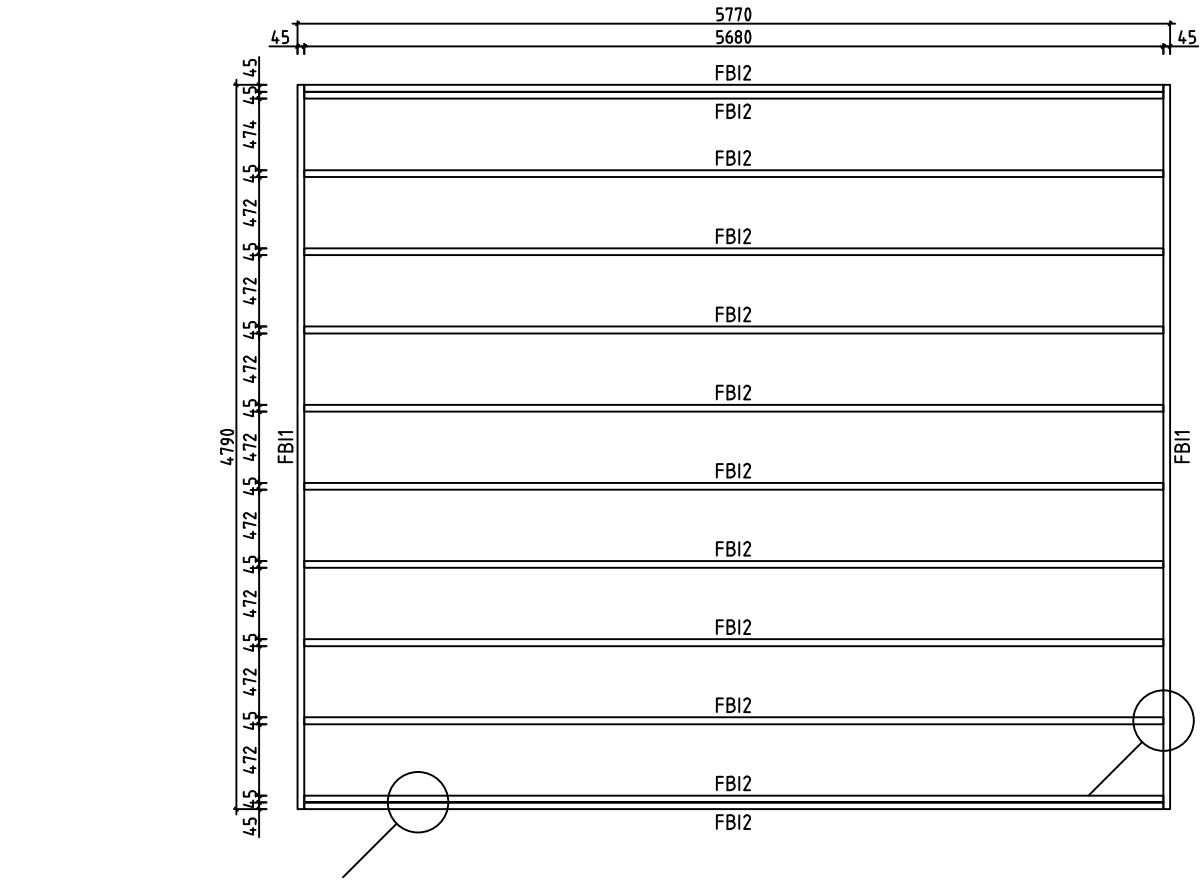

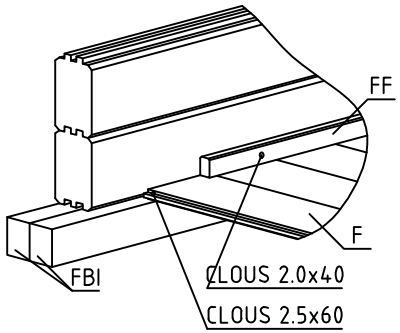

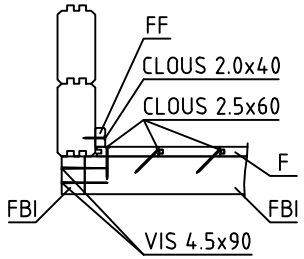

House	Fontainbleau 5x6 44 ISO	Sheet	4
Drawing	FONDATION	Scale	1:50
Material	45x70	Date	29.08.2017
Drawer	RP	File	Fontainbleau 5x6 44 ISO.dwg

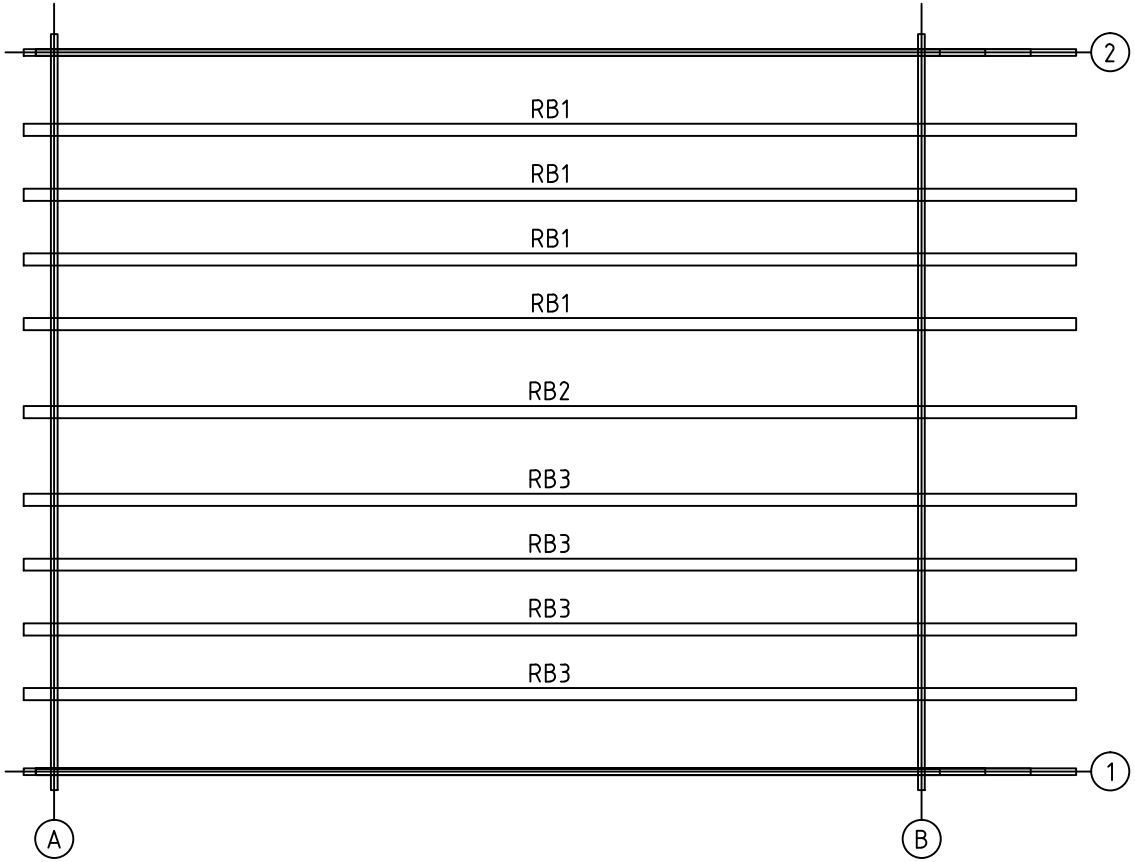

House	Fontainbleau 5x6 44 ISO	Sheet	5
Drawing	SOLIVES DE PLAFOND	Scale	1:50
Material	80x220	Date	29.08.2017
Drawer	RP	File	Fontainbleau 5x6 44 ISO.dwg

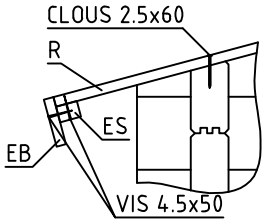

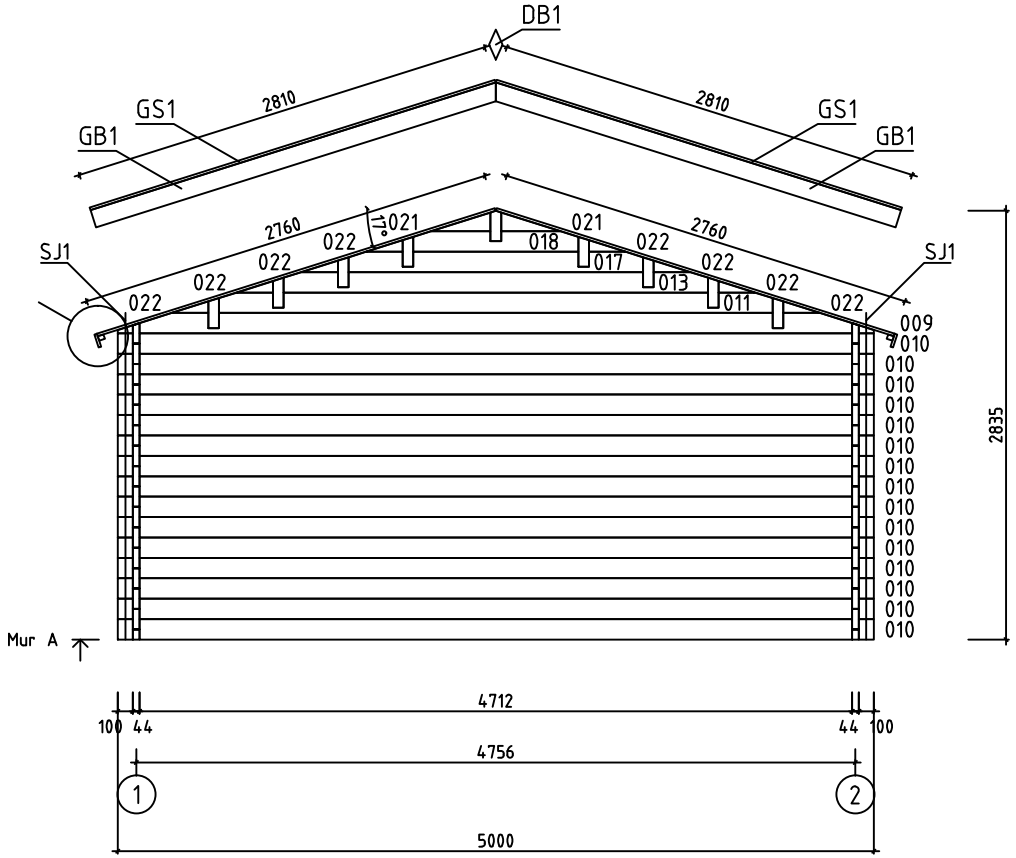

House	Fontainbleau 5x6 44 ISO	Sheet	6
Drawing	MUR A	Scale	1:50
Material	44x135	Date	29.08.2017
Drawer	RP	File	Fontainbleau 5x6 44 ISO.dwg

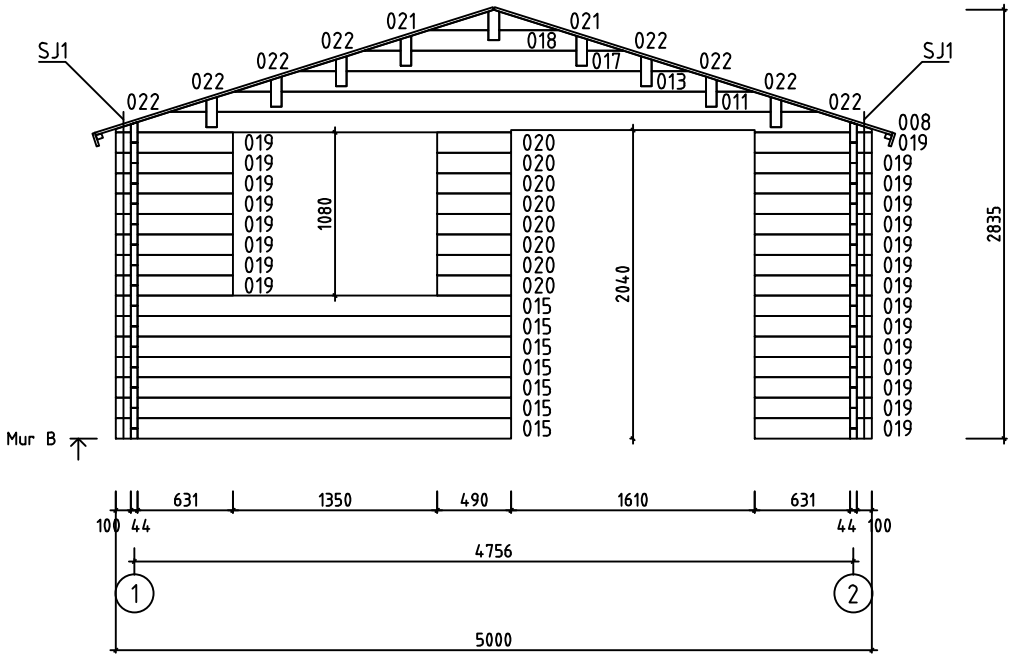

House	Fontainbleau 5x6 44 ISO	Sheet	7
Drawing	MUR B	Scale	1:50
Material	44x135	Date	29.08.2017
Drawer	RP	File	Fontainbleau 5x6 44 ISO.dwg

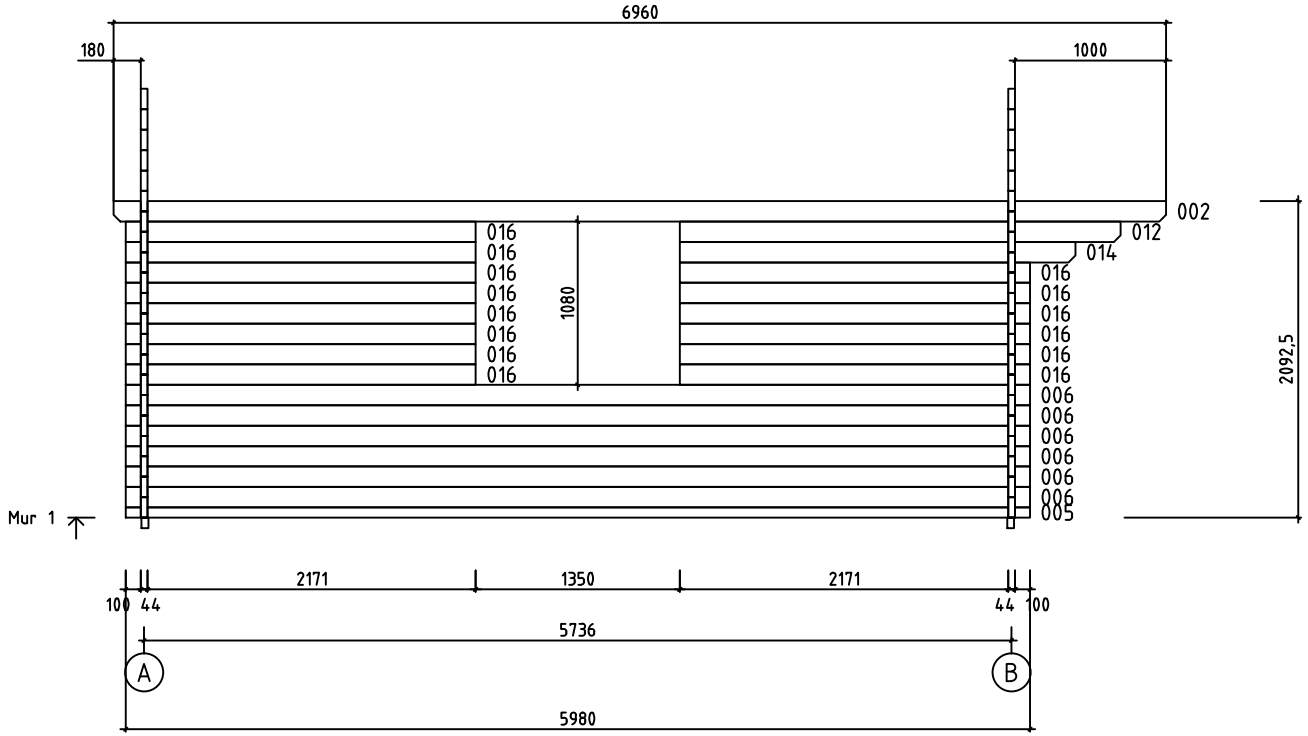

House	Fontainbleau 5x6 44 ISO	Sheet	8
Drawing	MUR 1	Scale	1:50
Material	44x135	Date	29.08.2017
Drawer	RP	File	Fontainbleau 5x6 44 ISO.dwg

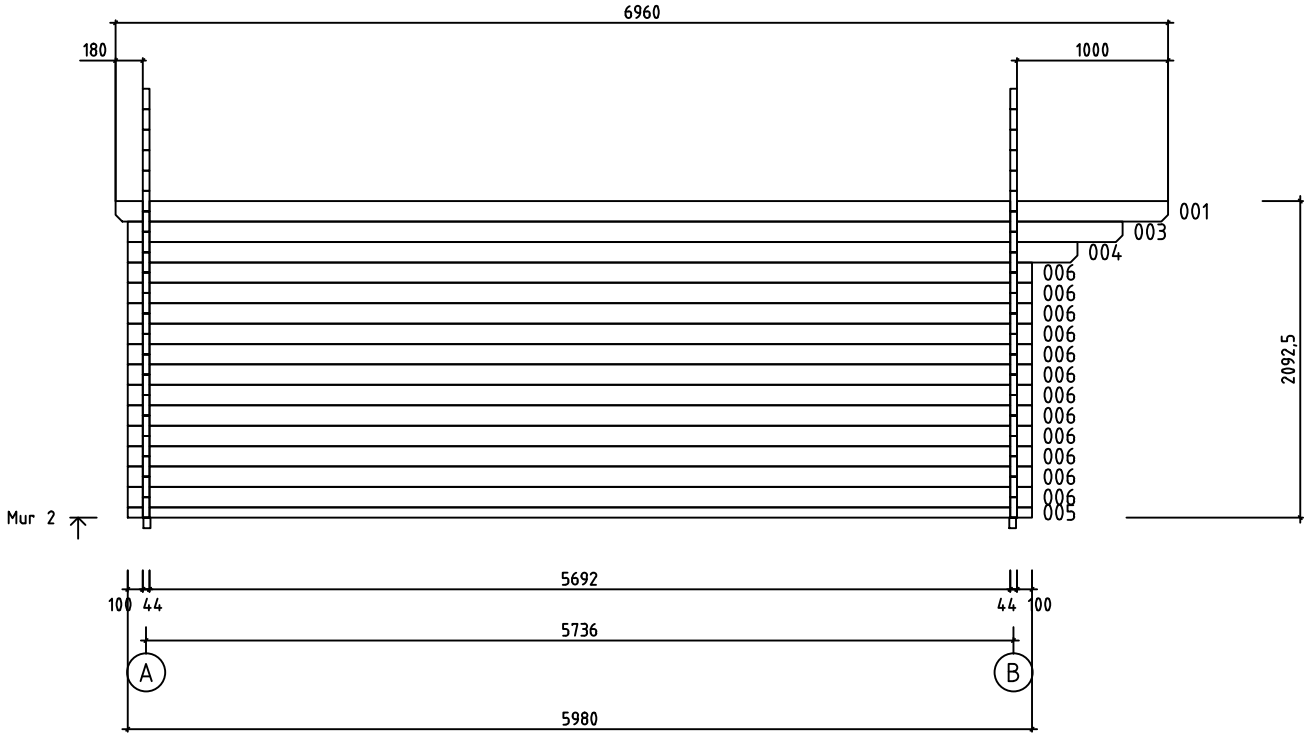

House	Fontainbleau 5x6 44 ISO	Sheet	9
Drawing	MUR 2	Scale	1:50
Material	44x135	Date	29.08.2017
Drawer	RP	File	Fontainbleau 5x6 44 ISO.dwg

Pos	Spécification	PZS	Profile (mm)	L (mm)
001	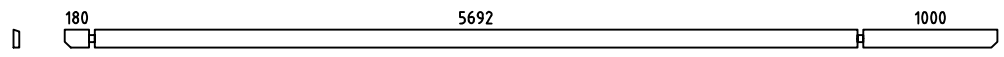	1	44x135	6960
002	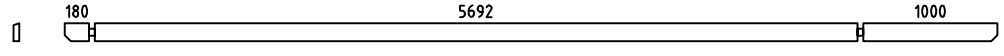	1	44x135	6960
003	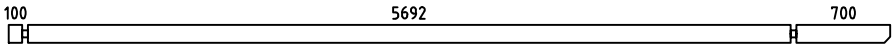	1	44x135	6580
004	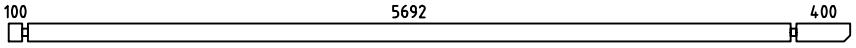	1	44x135	6280
005	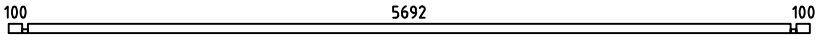	2	44x68	5980
006	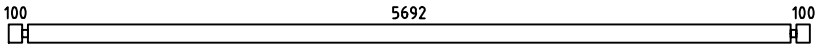	18	44x135	5980
007	MADRIER DE RÉSERVE 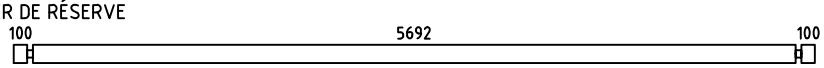	1	44x135	5980
010	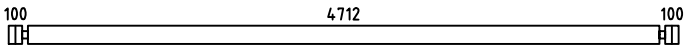	15	44x135	5000
012	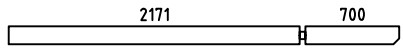	1	44x135	2915
014	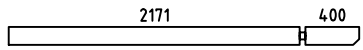	1	44x135	2615
015	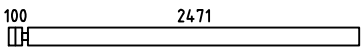	7	44x135	2615
016	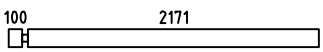	14	44x135	2315
019	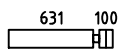	23	44x135	775
020		8	44x135	490
WA-1	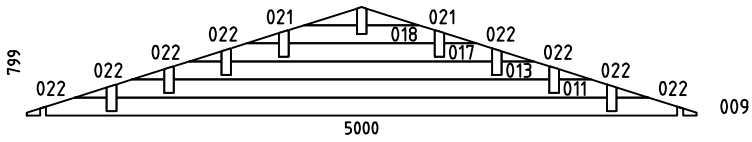	1	44x799	5000
WB-1	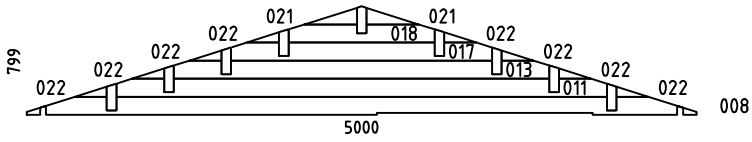	1	44x799	5000
HB	MADRIERS D´ASSEMBLAGE 	2	44x135	300
FBI2	POUTRES DE FONDATION IMPRÉGNÉS IMM	12	45x70	5680
FBI1	POUTRES DE FONDATION IMPRÉGNÉS IMM	2	45x70	4790
RB3	SOLIVES DE PLAFOND 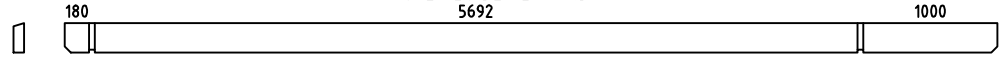	4	80x220	6960
RB1	SOLIVES DE PLAFOND 	4	80x220	6960
RB2	SOLIVES DE PLAFOND 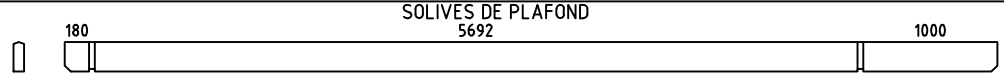	1	80x220	6960
F1	PLANCHER  ou	50+1 65+1	18x114 18x88	4705

House	Fontainbleau 5x6 44 ISO	Material	File	Fontainbleau 5x6 44 ISO.dwg	Sheet	10

Pos	Spécification	PZS	Profile (mm)	L (mm)
R1	VOLIGES  ou	124+2 162+2	18x114 18x88	2760
FF1	BAGUETTE DE FINITION DE PLANCHER 		18x35	21m
GB1	PLANCHE DE RIVE 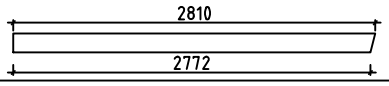	4	18x120	2810
GS1	BAGUETTES POUR FIXER LES PLANCHES DE RIVE 	4	18x70	2810
EB1	LATTES SOUS VOLIGES 	4	18x90	3480
ES1	BAGUETTES POUR FIXER LES LATTES SOUS VOLIGES 	4	30x40	3480
DB1	ELÉMENTS DE DÉCORATION 	2	18x90	200
SJ1	TIGES FILETÉS	4	M10	2090
	CLOUS POUR LE REVÉTEMENT DE TOIT	560	⌀2.5	20
	CLOUS POUR FF1	50	⌀2.0	40
	CLOUS POUR F1, R1	1650	⌀2.5	60
	VIS POUR GB1, GS1, EB1, ES1, DB1	110	⌀4.5	50
	VIS POUR 005 FBI1, FBI2	70	⌀4.5	90
	VIS POUR WA-1, WB-1, RB1, RB2 	50	⌀6.0	160
	REVÉTEMENT DE TOIT 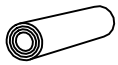	3,0	R = 15m	
	DOUBLE PORTE (droit) ORT_ECO 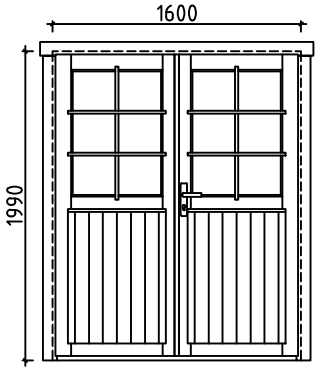	P	1600	1990
	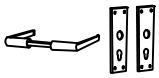	1		
		1		
		1		
		6		
		2		
	DOUBLE FENÉTRE (droit) ORT_ECO 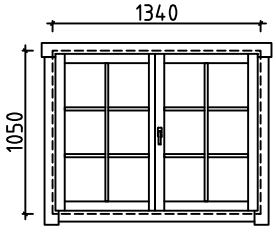	P	1340	1050
	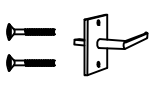	2		
		2		
		4		

House	Material	File	Sheet
Fontainbleau 5x6 44 ISO		Fontainbleau 5x6 44 ISO.dwg	11

#001	2	6960	1
#002	1	6960	1
#003	2	6580	1
#004	2	6280	1
#005	1,2	5980	2
#006	1,2	5980	18
#007		5980	1
#008	B	5000	1
#009	A	5000	1
#010	A	5000	15
#011	A,B	3662	2
#012	1	2915	1
#013	A,B	2805	2
#014	1	2615	1
#015	B	2615	7
#016	1	2315	14
#017	A,B	1948	2
#018	A,B	1092	2
#019	B	775	23
#020	B	490	8
#021	A,B	393	4
#022	A,B	241	16