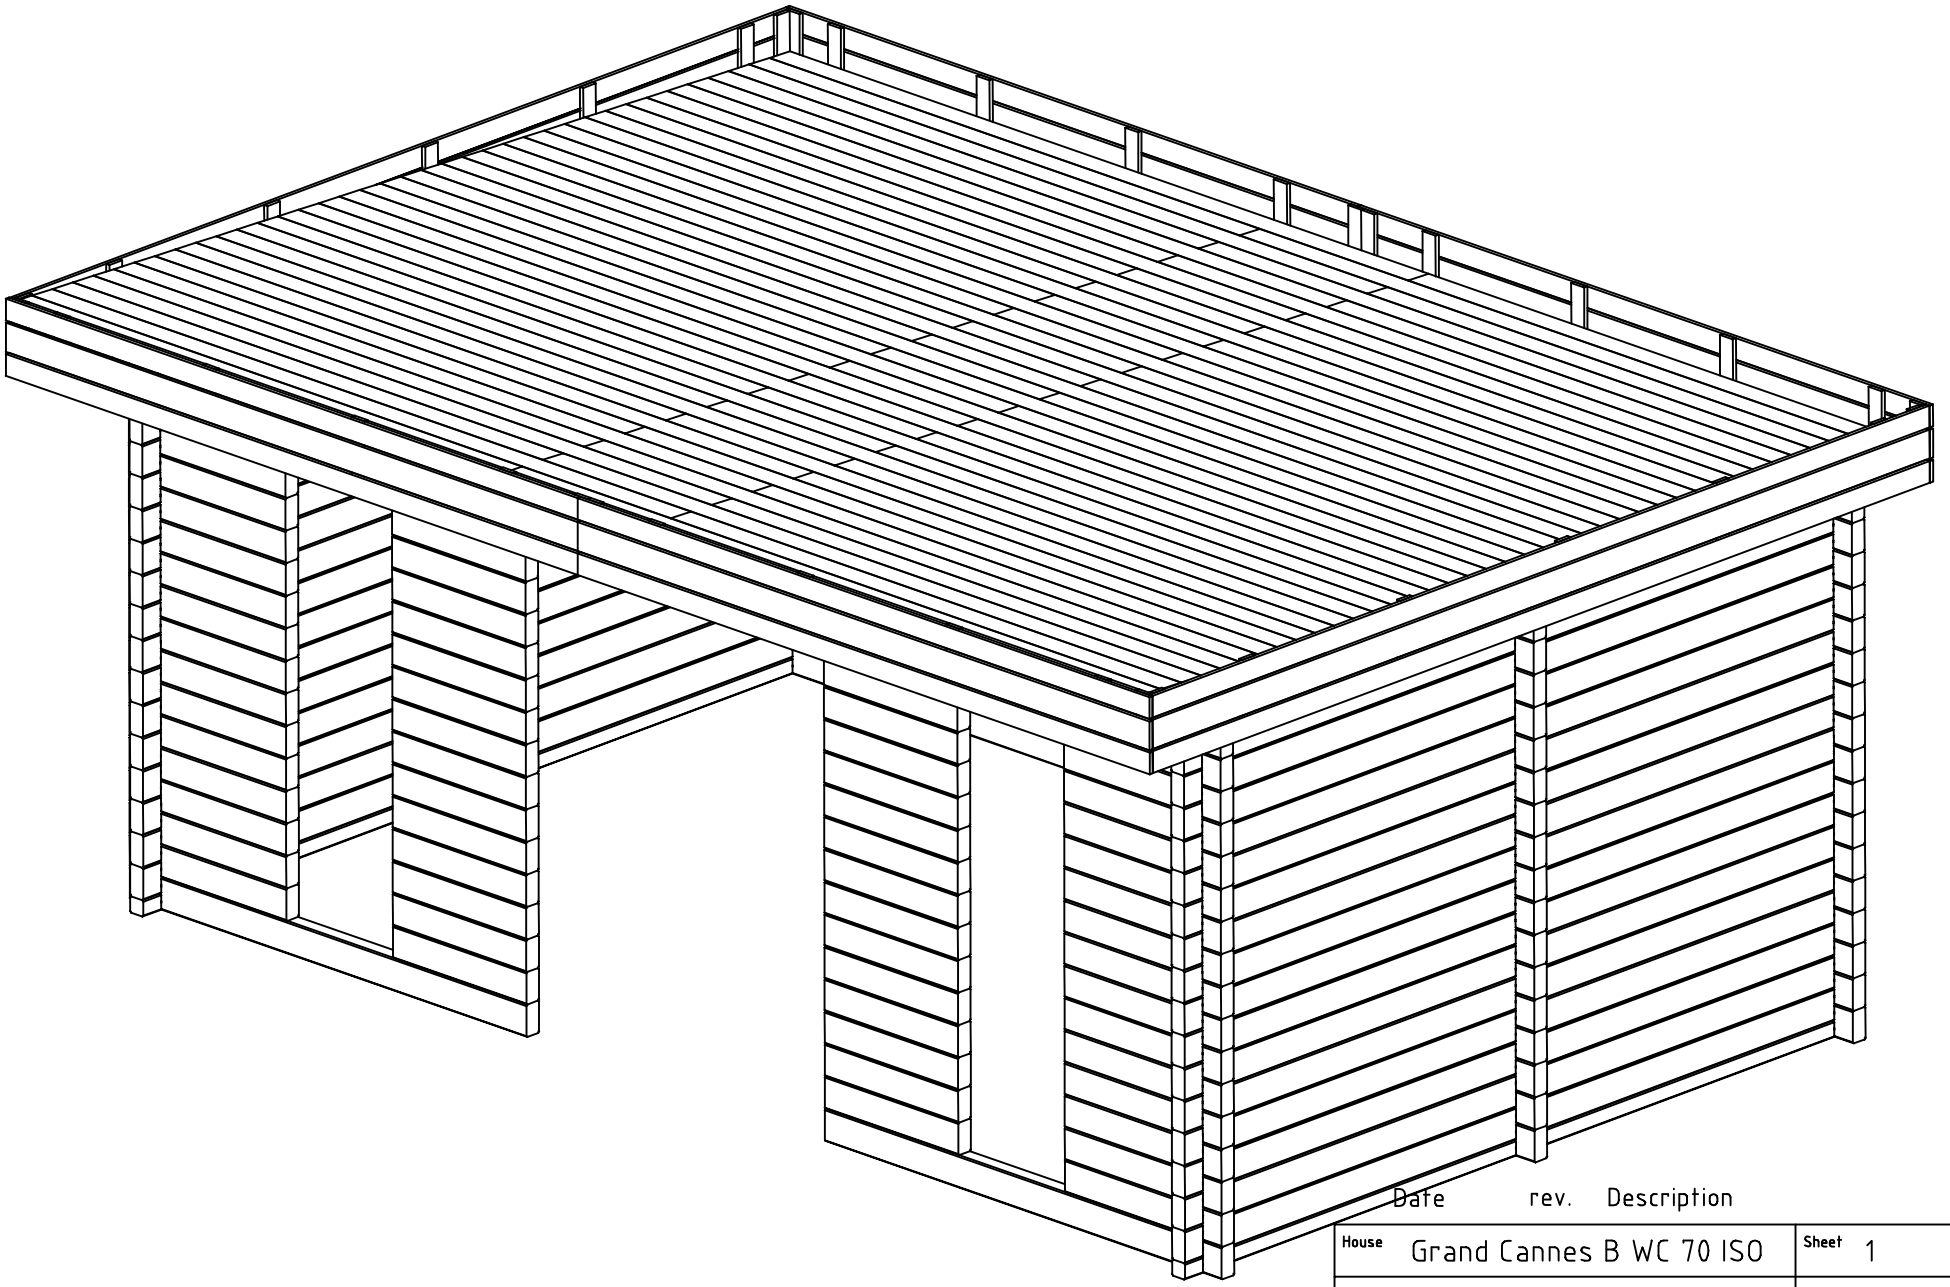

Date	rev.	Description

House	Grand Cannes B WC 70 ISO	Sheet	1
Drawing	3D Plan	Scale	
Material	70x135	Date	17.07.2018
Drawer	RP	File	Grand Cannes B WC 70 ISO 3D.dwg

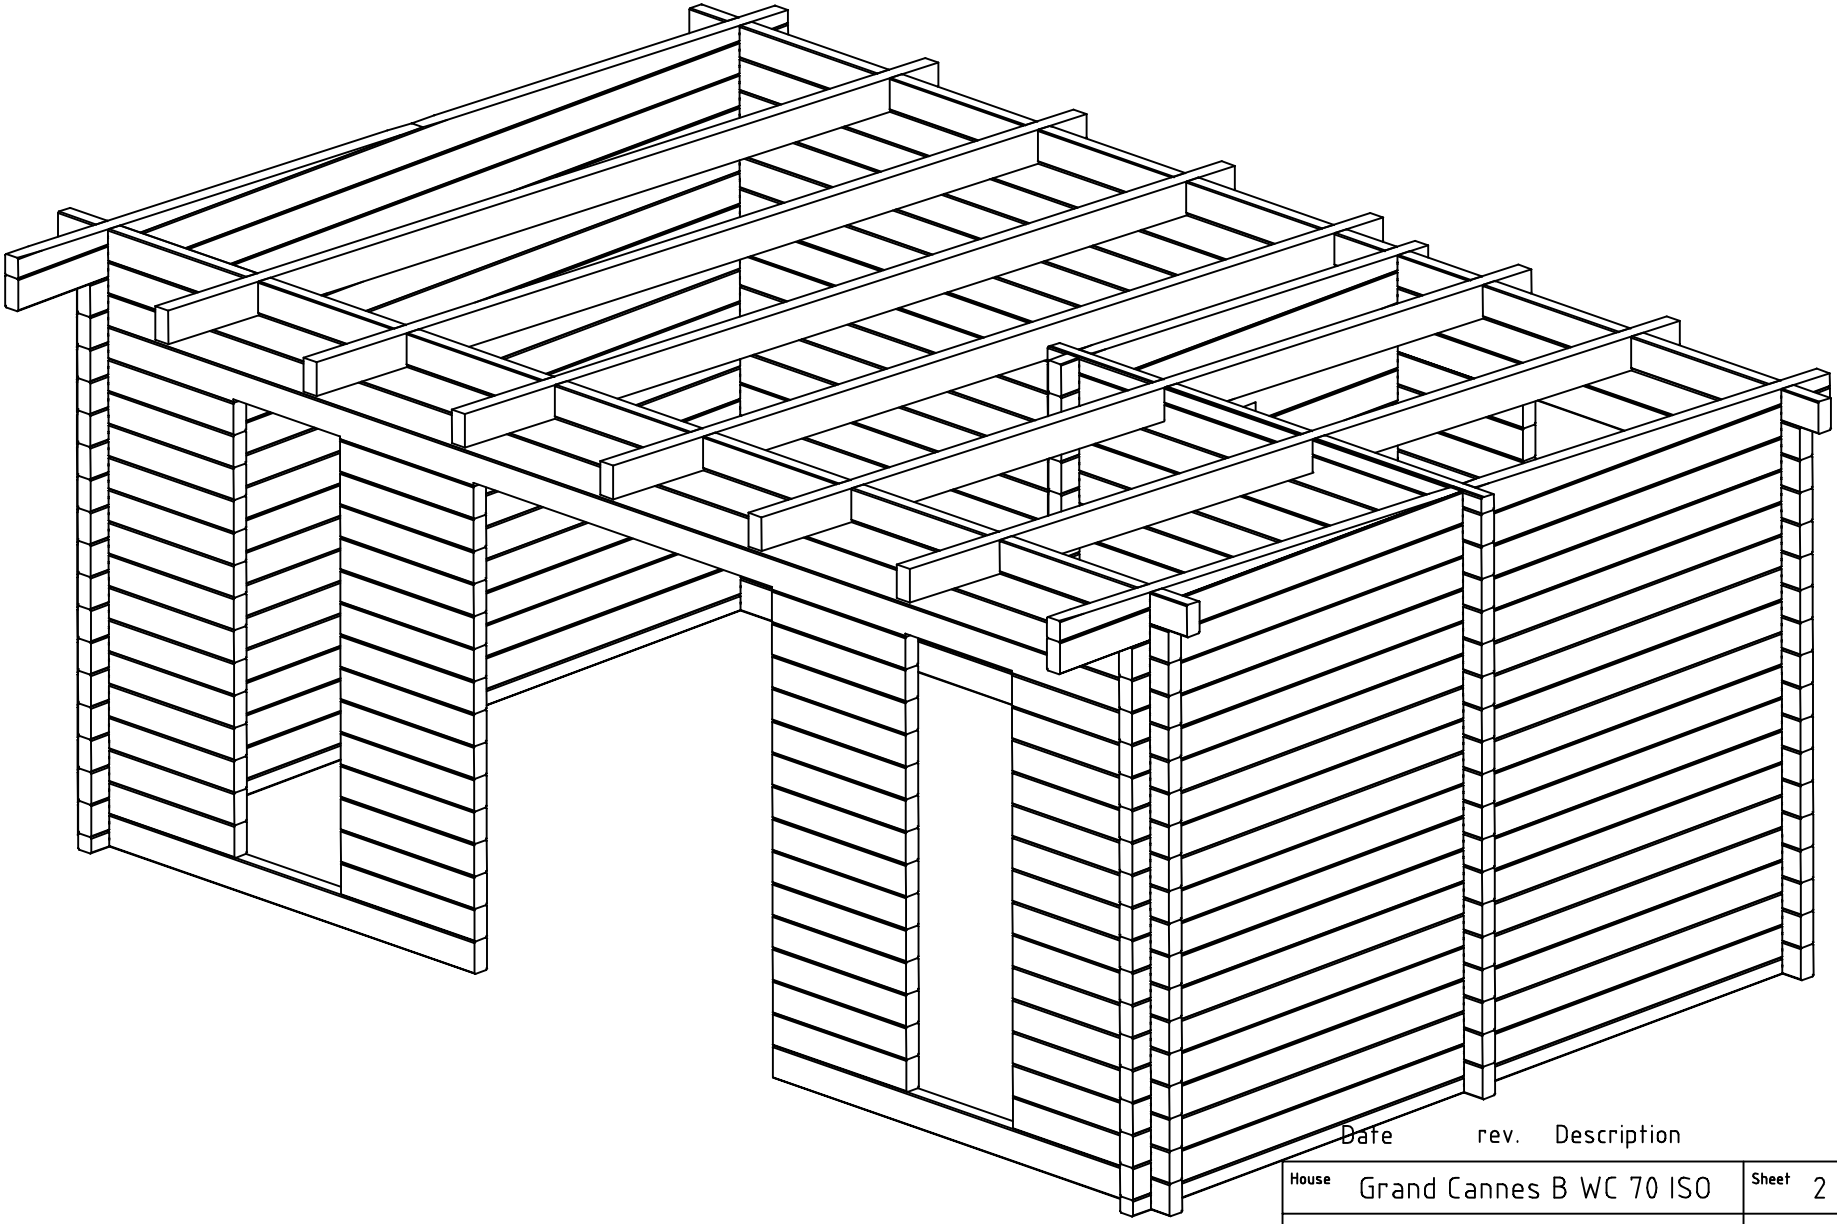

Date	rev.	Description

House	Grand Cannes B WC 70 ISO	Sheet	2
Drawing	3D Plan	Scale	
Material	70x135	Date	17.07.2018
Drawer	RP	File	Grand Cannes B WC 70 ISO 3D.dwg

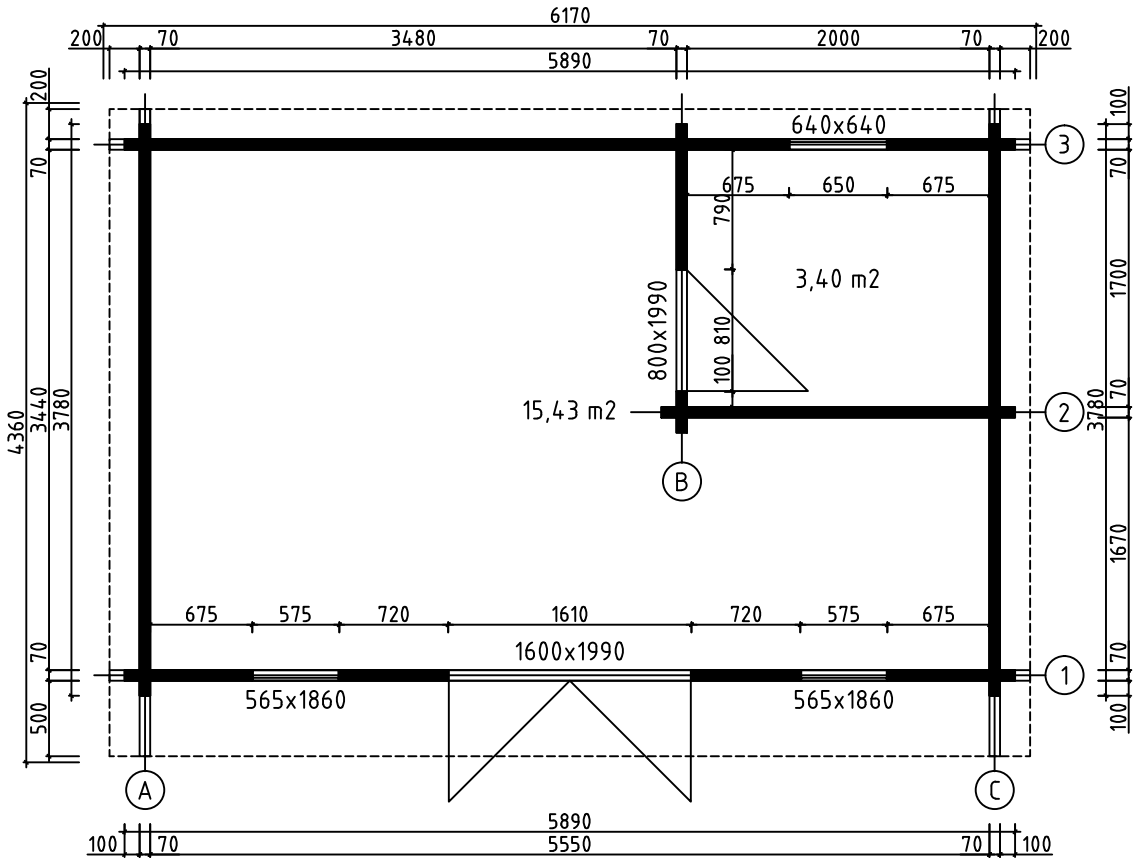

House	Grand Cannes B WC 70 ISO	Sheet	3
Drawing	PLAN DE MASSE	Scale	1:50
Material	70x135	Date	17.06.2018
Drawer	RP	File	Grand Cannes B WC 70 ISO.dwg

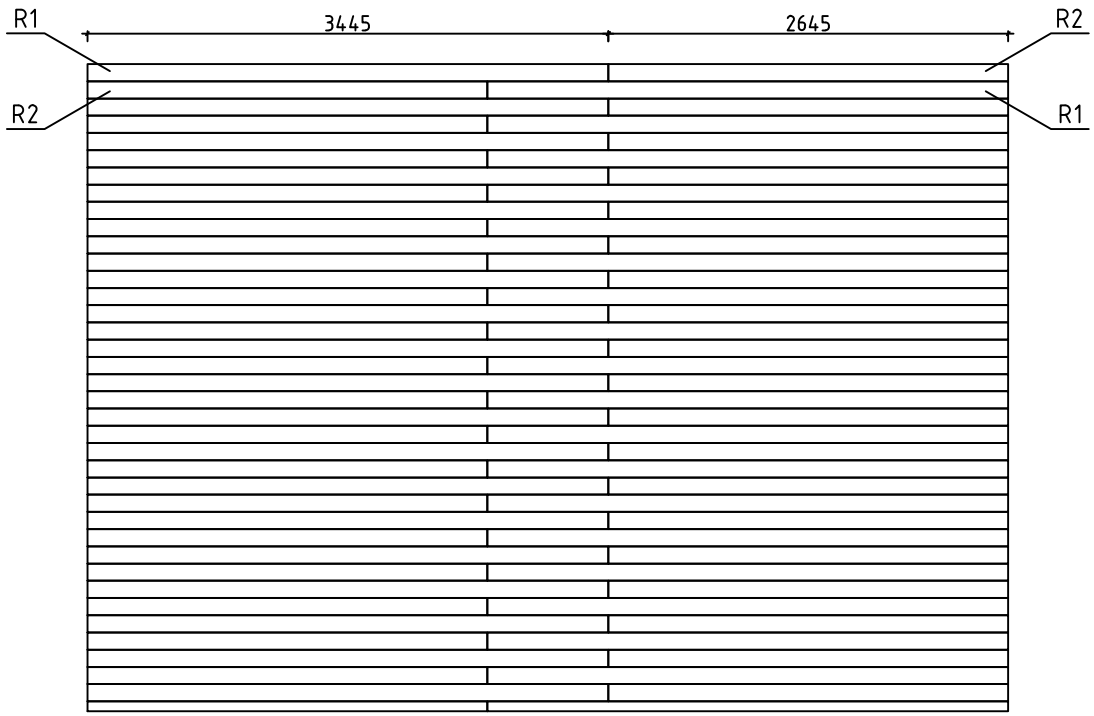

House	Grand Cannes B WC 70 ISO	Sheet	4
Drawing	VOLIGES	Scale	1:50
Material	18x114	Date	17.06.2018
Drawer	RP	File	Grand Cannes B WC 70 ISO.dwg

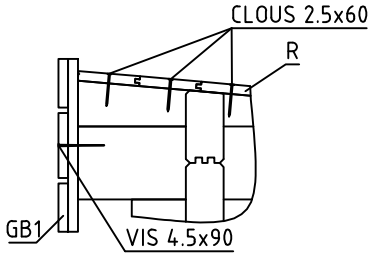

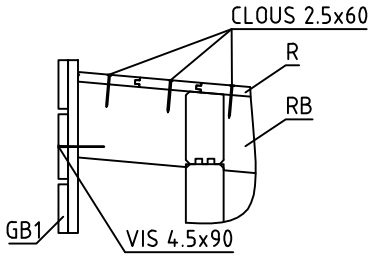

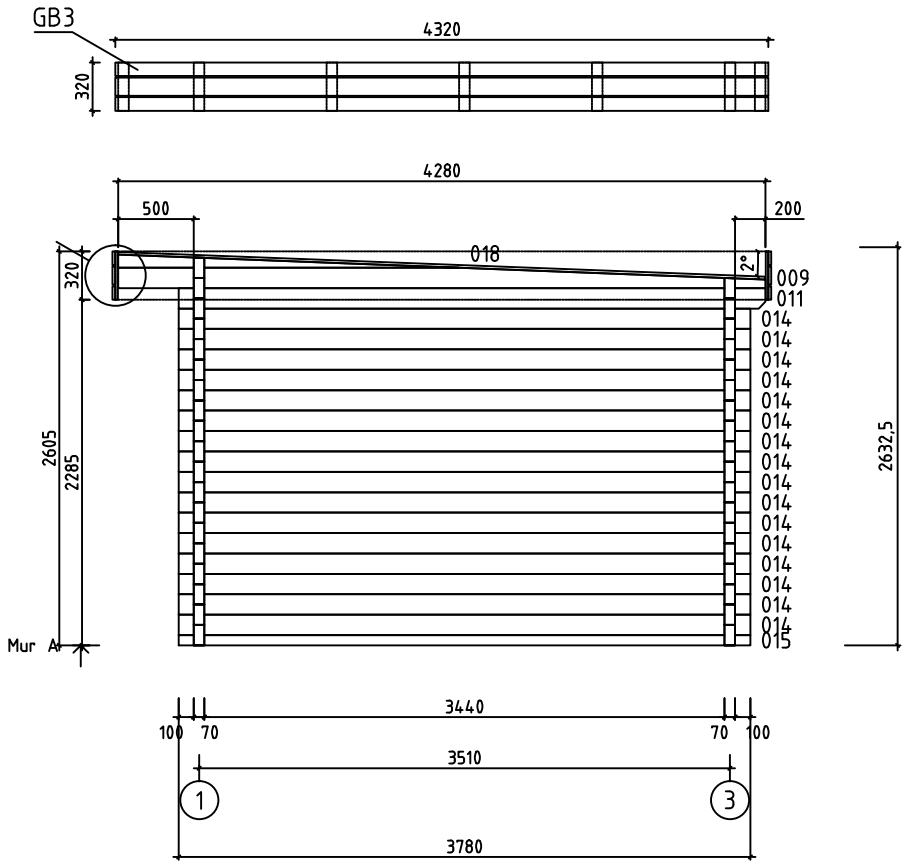

House	Grand Cannes B WC 70 ISO	Sheet	5
Drawing	MUR A	Scale	1:50
Material	70x135	Date	17.06.2018
Drawer	RP	File	Grand Cannes B WC 70 ISO.dwg

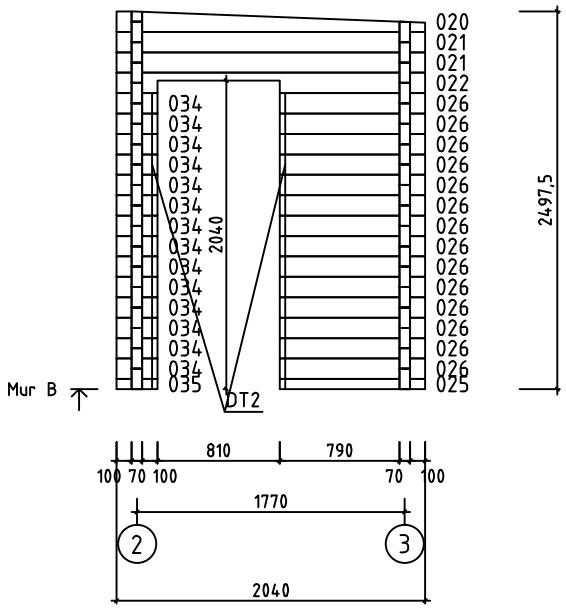

House	Grand Cannes B WC 70 ISO	Sheet	6
Drawing	MUR B	Scale	1:50
Material	70x135	Date	17.06.2018
Drawer	RP	File	Grand Cannes B WC 70 ISO.dwg

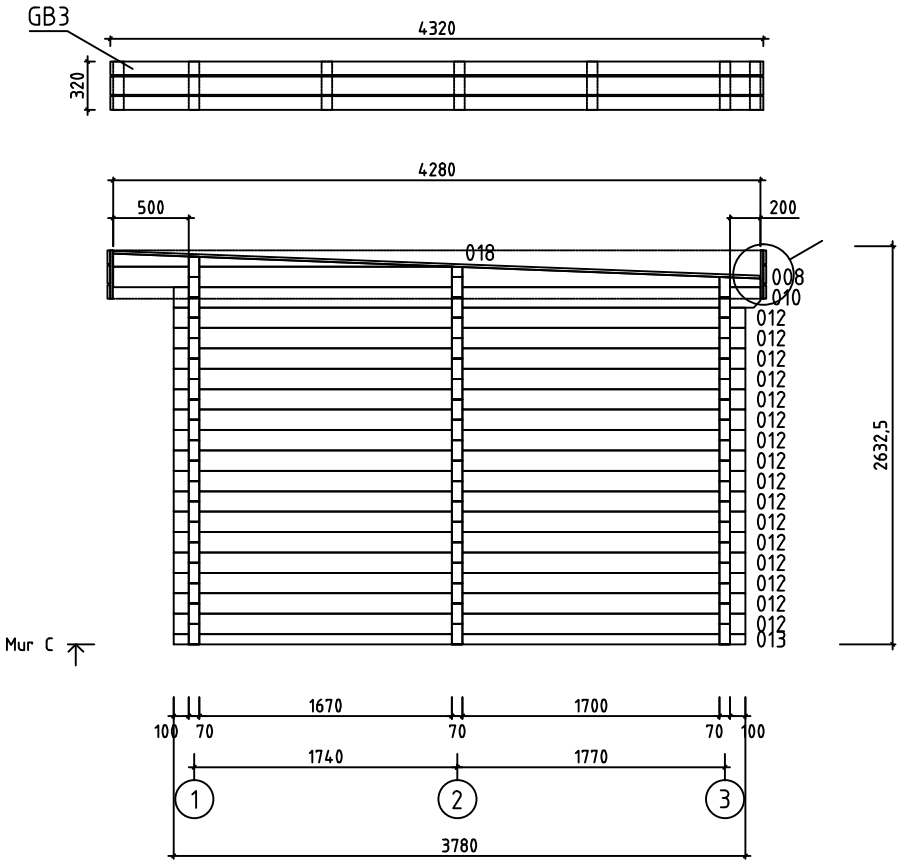

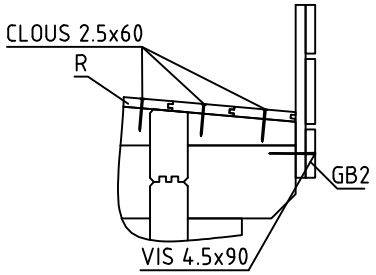

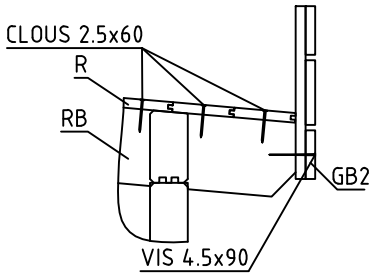

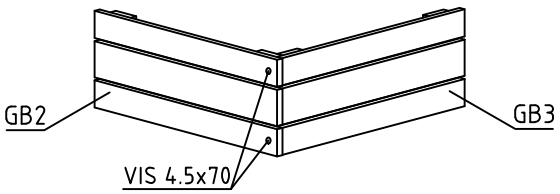

House	Grand Cannes B WC 70 ISO	Sheet	7
Drawing	MUR C	Scale	1:50
Material	70x135	Date	17.06.2018
Drawer	RP	File	Grand Cannes B WC 70 ISO.dwg

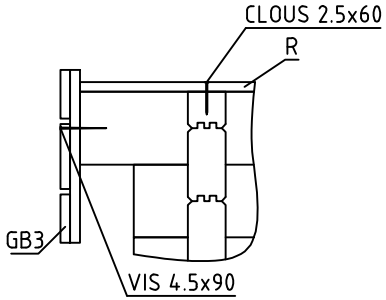

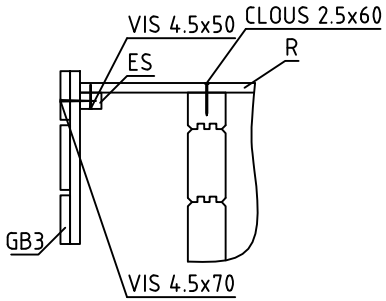

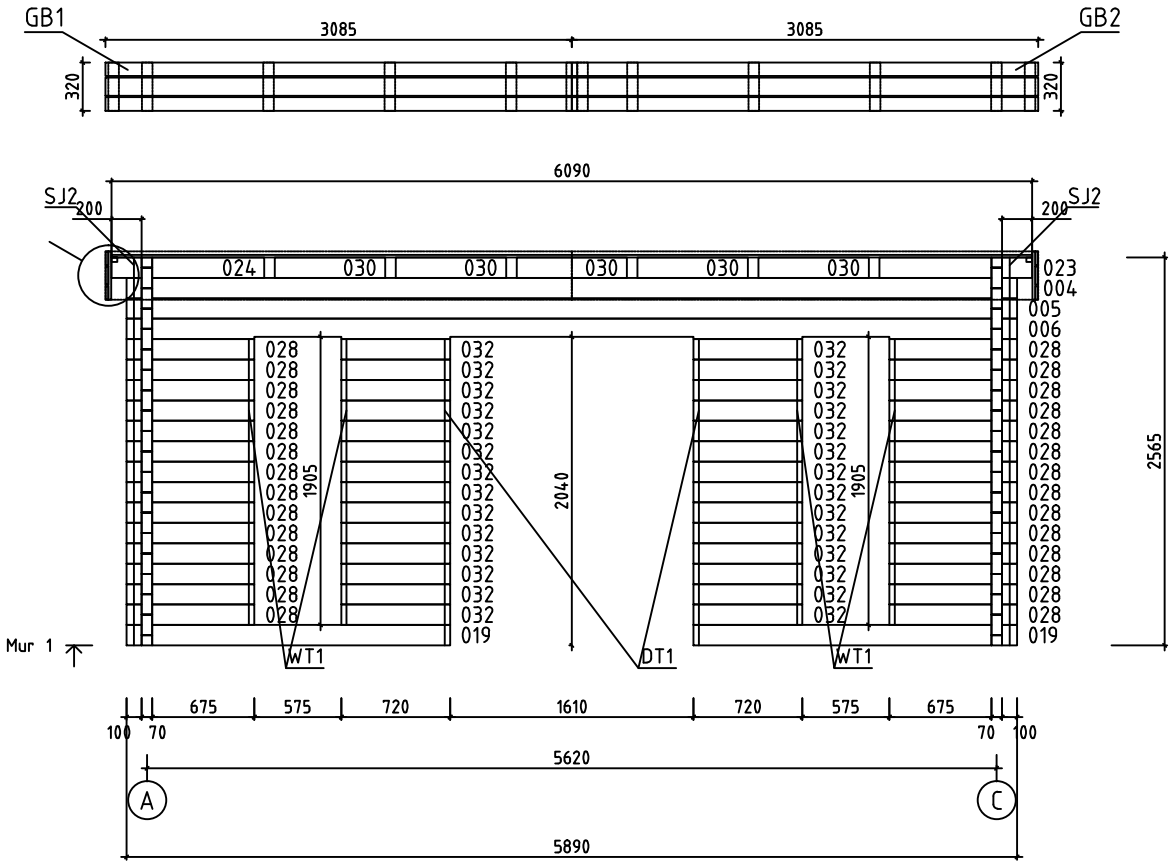

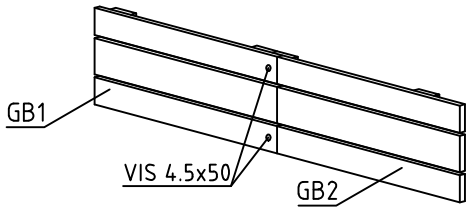

House	Grand Cannes B WC 70 ISO	Sheet	8
Drawing	MUR 1	Scale	1:50
Material	70x135	Date	17.06.2018
Drawer	RP	File	Grand Cannes B WC 70 ISO.dwg

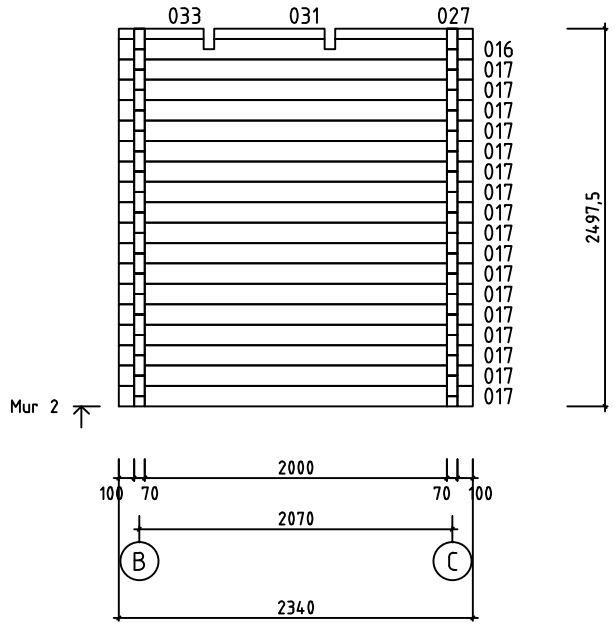

House	Grand Cannes B WC 70 ISO	Sheet	9
Drawing	MUR 2	Scale	1:50
Material	70x135	Date	17.06.2018
Drawer	RP	File	Grand Cannes B WC 70 ISO.dwg

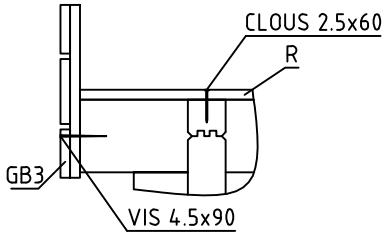

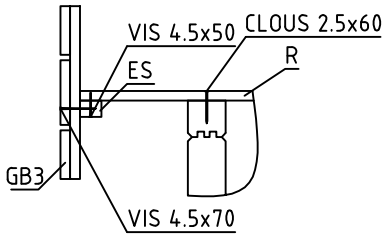

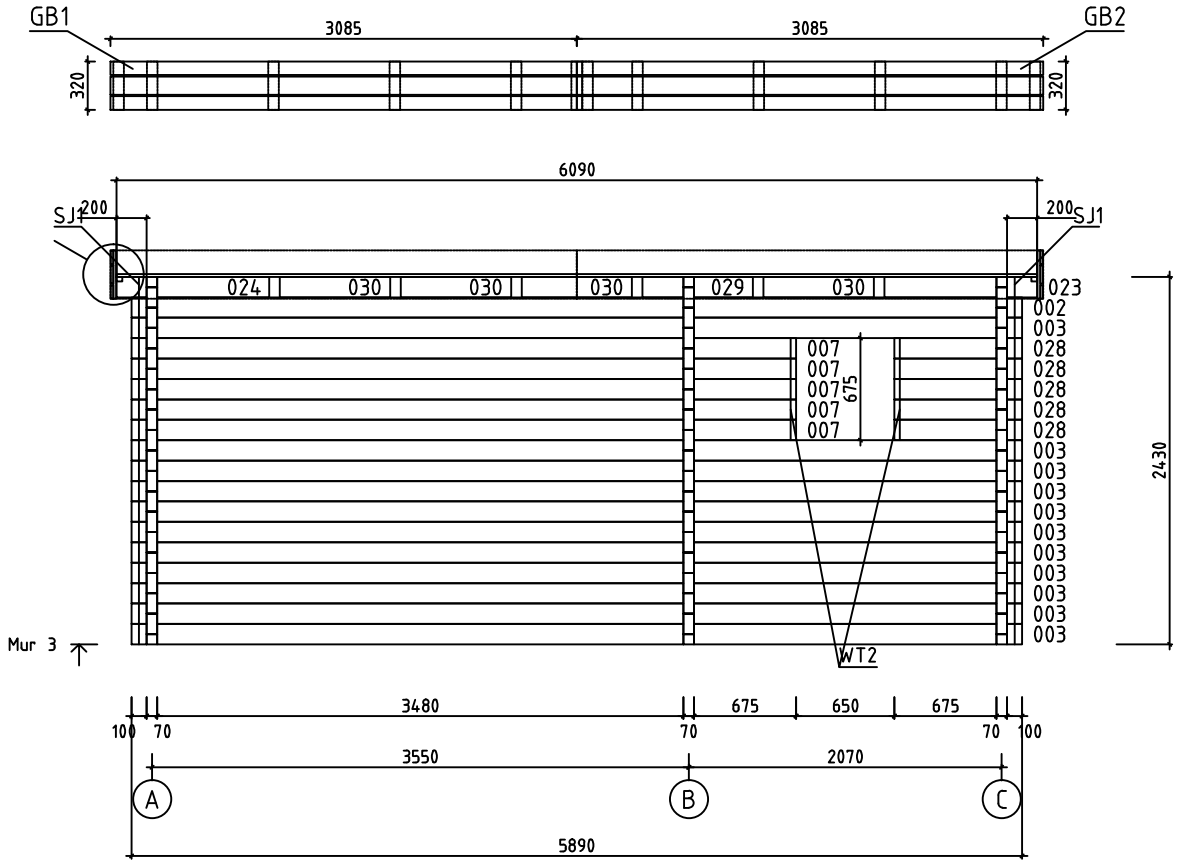

House	Grand Cannes B WC 70 ISO	Sheet	10
Drawing	MUR 3	Scale	1:50
Material	70x135	Date	17.06.2018
Drawer	RP	File	Grand Cannes B WC 70 ISO.dwg

Pos	Spécification	PZS	Profile (mm)	L (mm)
001	MADRIER DE RÉSERVE 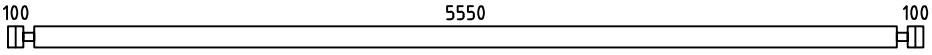	1	70x135	5890
002	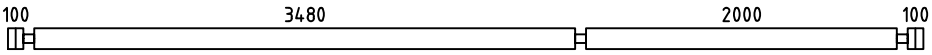 PM	1	70x135	5890
003	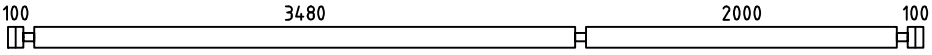	11	70x135	5890
004	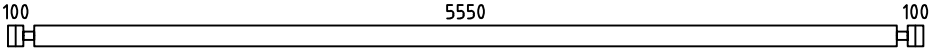 PM	1	70x135	5890
005	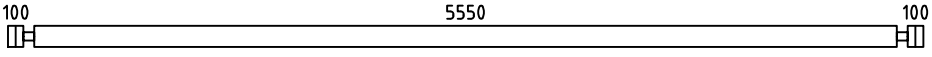	1	70x135	5890
006	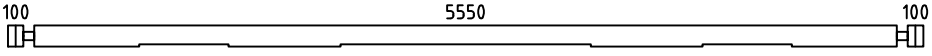	1	70x135	5890
007	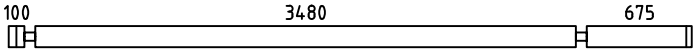	5	70x135	4395
010	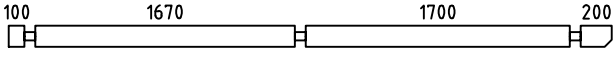	1	70x135	3880
011	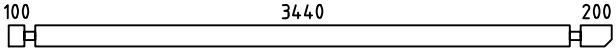	1	70x135	3880
012	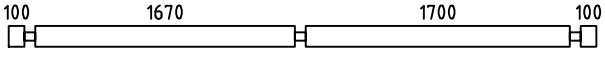	16	70x135	3780
013	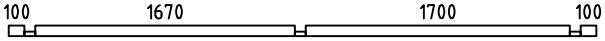	1	70x68	3780
014	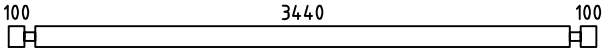	16	70x135	3780
015	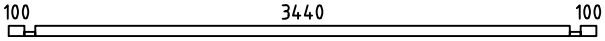	1	70x68	3780
016	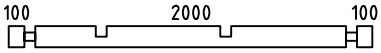	1	70x135	2340
017	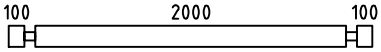	17	70x135	2340
019	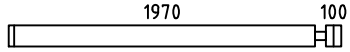	2	70x135	2140
021	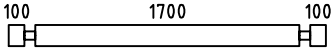	2	70x135	2040
022	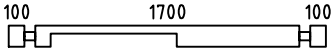	1	70x135	2040
023	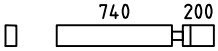	2	70x135	1010
024	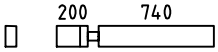	2	70x135	1010
025	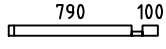	1	70x68	960
026	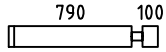	14	70x135	960
027	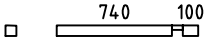	1	70x68	910
028	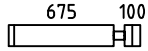	33	70x135	845
029	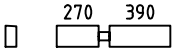	1	70x135	730

House	Grand Cannes B WC 70 ISO	Material		File	Grand Cannes B WC 70 ISO.dwg	Sheet	11

Pos	Spécification	PZS	Profile (mm)	L (mm)
030	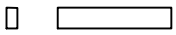	9	70x135	730
031		1	70x68	730
032	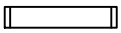	28	70x135	720
033	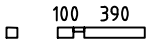	1	70x68	560
034		14	70x135	270
035		1	70x68	270
WA-1	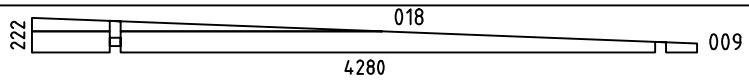	1	70x222	4280
WB-1	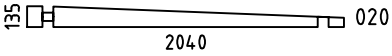	1	70x135	2040
WC-1	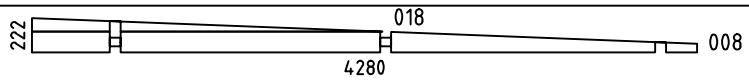	1	70x222	4280
HB	MADRIERS D´ASSEMBLAGE 	2	70x135	300
RB1	SOLIVES DE PLAFOND 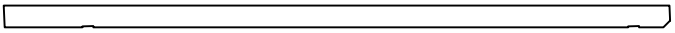	4	70x140	4289
RB2	SOLIVES DE PLAFOND 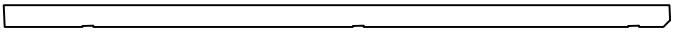	2	70x140	4289
R1	VOLIGES  ou	38+1 50+1	18x114 18x88	3445
R2	VOLIGES  ou	38+1 50+1	18x114 18x88	2645
GB1	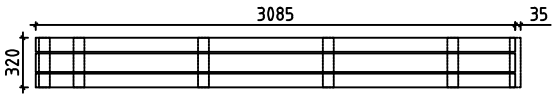	2	36x320	3085+35
GB2	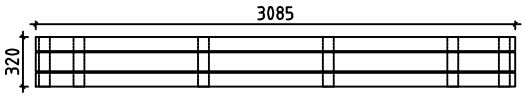	2	36x320	3085
GB3	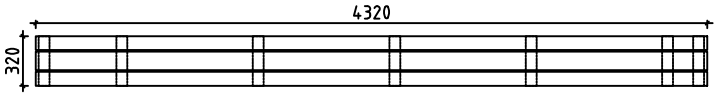	2	36x320	4320
ES1	BAGUETTES POUR FIXER LES LATTES SOUS VOLIGES 	2	30x40	3440
ES2	BAGUETTES POUR FIXER LES LATTES SOUS VOLIGES 	2	30x40	500
ES3	BAGUETTES POUR FIXER LES LATTES SOUS VOLIGES 	2	30x40	200
DT1	TASSEAU DE FIXATION POUR PORTES	2	18x25	1990
DT2	TASSEAU DE FIXATION POUR PORTES	2	18x25	1930

Pos	Spécification	PZS	Profile (mm)	L (mm)
WT1	TASSEAU DE FIXATION POUR FENÉTRE	4	18x25	1860
WT2	TASSEAU DE FIXATION POUR FENÉTRE	2	18x25	640
SJ1	TIGES FILETÉS	2	M10	2460
SJ2	TIGES FILETÉS	2	M10	2590
	CLOUS POUR LE REVÉTEMENT DE TOIT	370	ϕ2.5	20
	CLOUS POUR R1, R2	460	ϕ2.5	60
	VIS POUR ES1, ES2, ES3, GB1, GB2	30	ϕ4.5	50
	VIS POUR GB1, GB2, GB3	20	ϕ4.5	70
	VIS POUR 027, 031, 033 GB1, GB2, GB3	30	ϕ4.5	90
	VIS POUR 023, 024, 029, 030 WA-1, WB-1, RB1	50	ϕ6.0	160
	REVÉTEMENT DE TOIT	3,0	R = 15m	
	DOUBLE PORTE (droit) ORT__1H 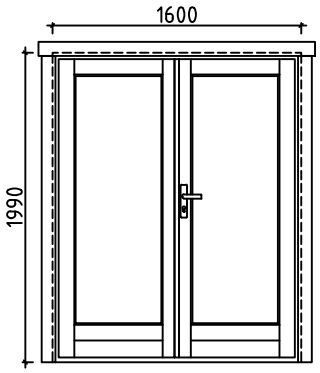	P 1 1 1 1	1600	1990
	PORTE INTÉRIEURE (gauche) AST 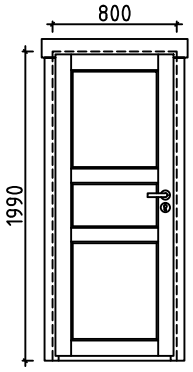	V 1 1 1	800	1990

House	Material	File	Sheet
Grand Cannes B WC 70 ISO		Grand Cannes B WC 70 ISO.dwg	13

Pos	Spécification	PZS	Profile (mm)	L (mm)
	FENÉTRE (1x droit; 1x gauche) ORT_1H P+V 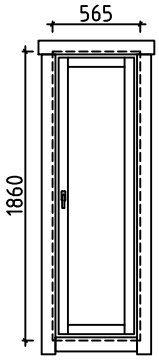 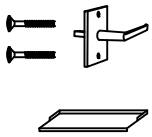 	1+1 2 2	565	1860
	FENÉTRE (droit) ORT_1H P 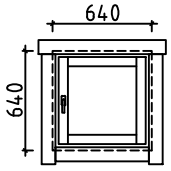 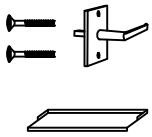 	1 1 1	640	640

House Grand Cannes B WC 70 ISO	Material	File Grand Cannes B WC 70 ISO.dwg	Sheet 14

#001		5890	1
#002	3	5890	1
#003	3	5890	11
#004	1	5890	1
#005	1	5890	1
#006	1	5890	1
#007	3	4395	5
#008	C	4280	1
#009	A	4280	1
#010	C	3880	1
#011	A	3880	1
#012	C	3780	16
#013	C	3780	1
#014	A	3780	16
#015	A	3780	1
#016	2	2340	1
#017	2	2340	17
#018	A,C	2255	2
#019	1	2140	2
#020	B	2040	1
#021	B	2040	2
#022	B	2040	1
#023	1,3	1010	2
#024	1,3	1010	2
#025	B	960	1
#026	B	960	14
#027	2	910	1
#028	1,3	845	33
#029	3	730	1
#030	1,3	730	9
#031	2	730	1
#032	1	720	28
#033	2	560	1
#034	B	270	14
#035	B	270	1