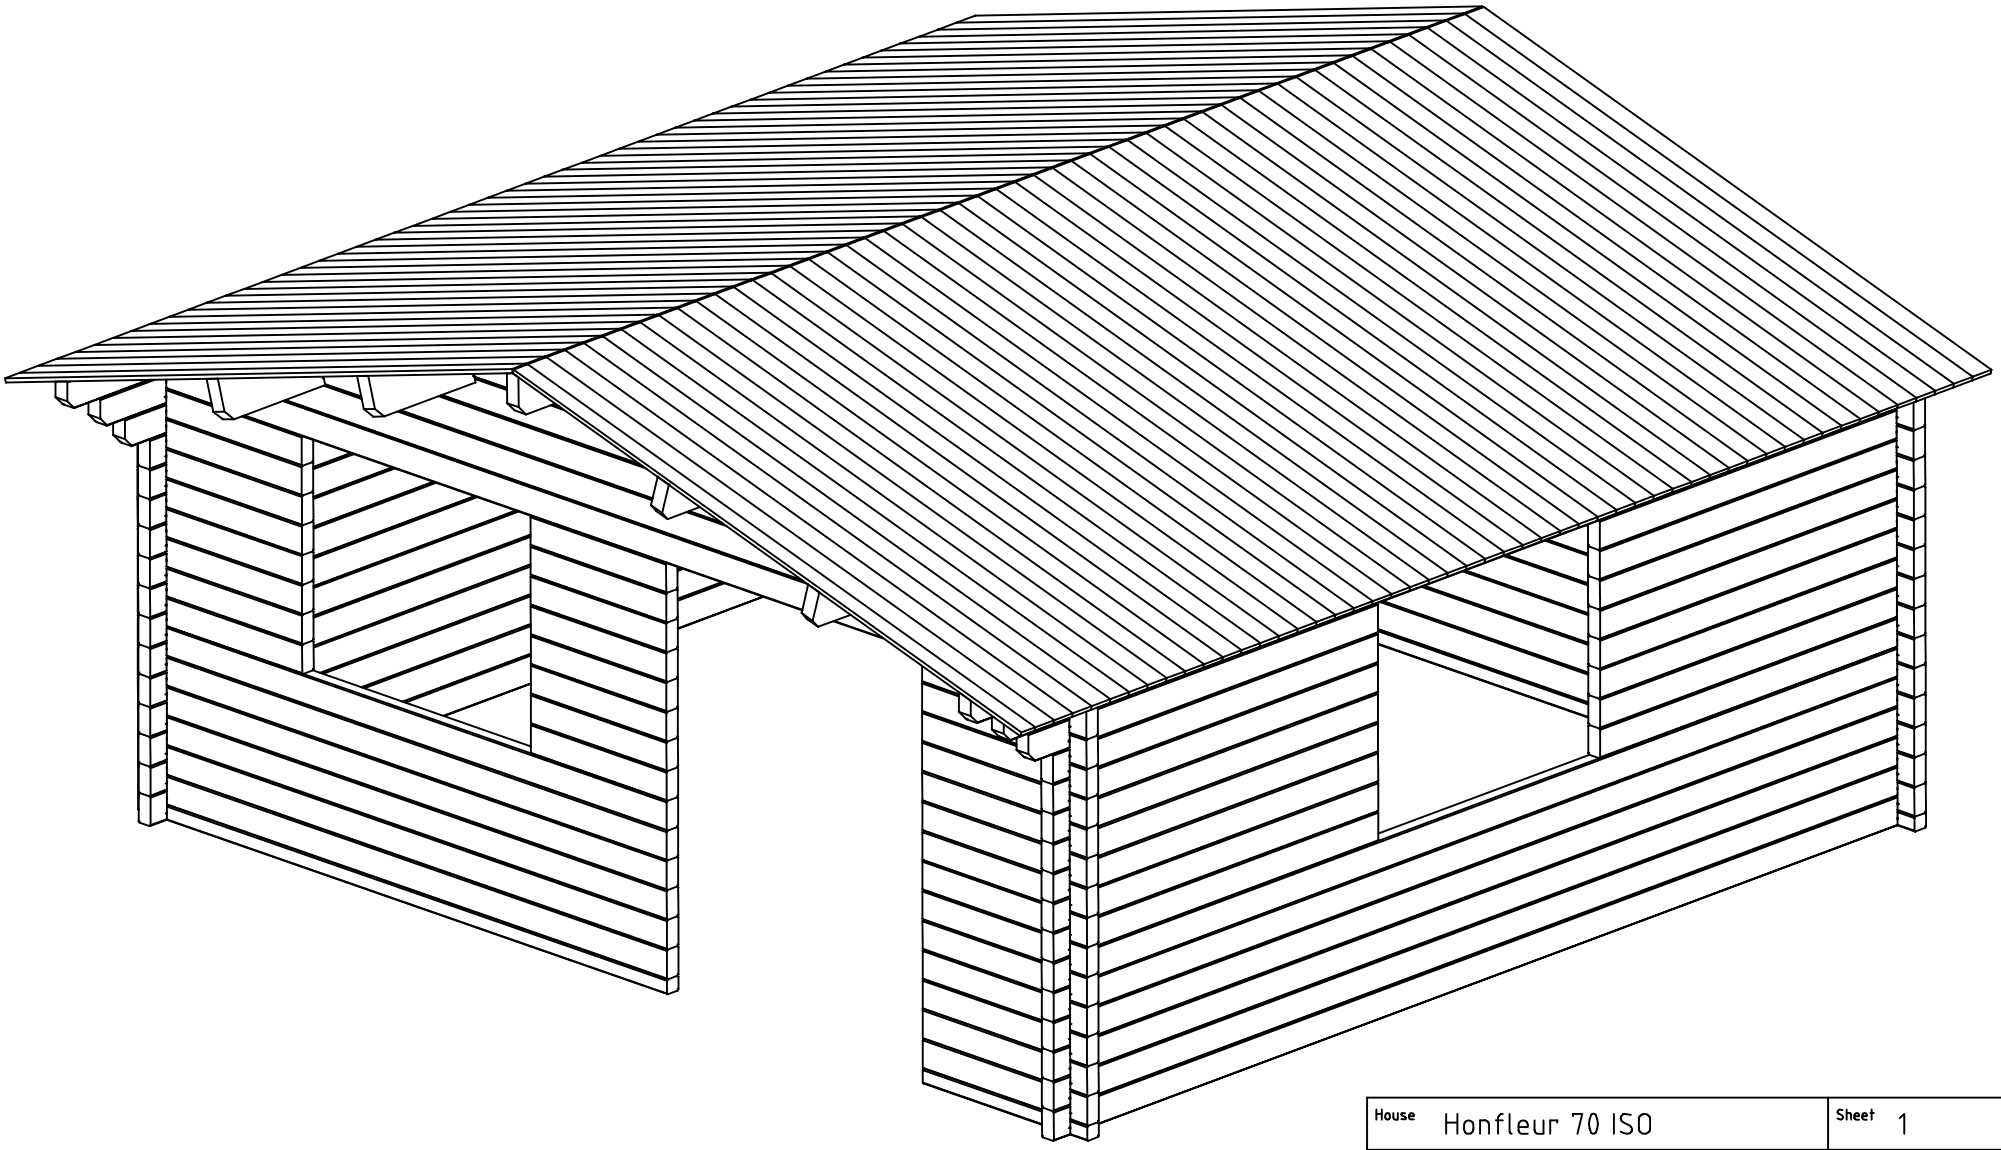

House	Honfleur 70 ISO	Sheet	1
Drawing	3D	Scale	
Material	70x135	Date	25.03.2015
Drawer	RP	File	Honfleur 70 ISO 3D.dwg

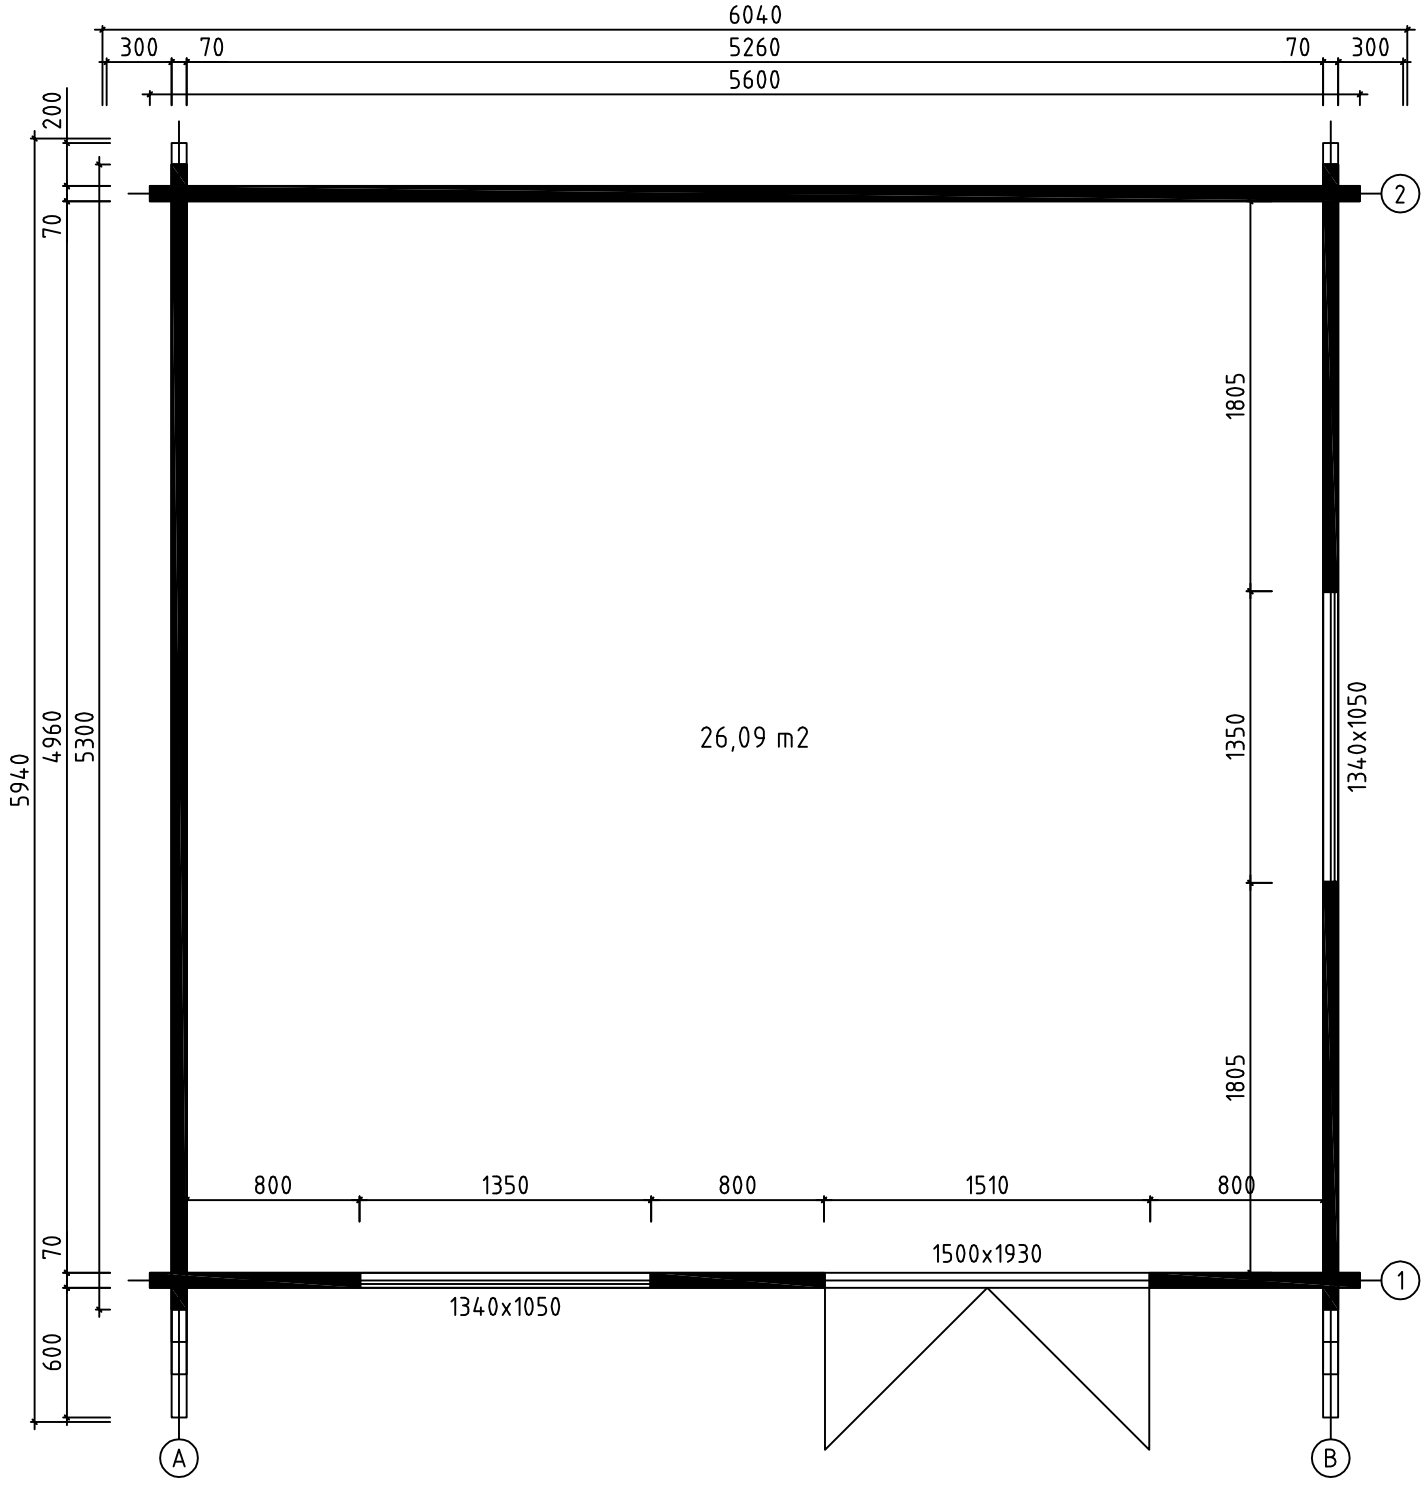

House	Honfleur 70 ISO	Sheet	2
Drawing	PLAN DE MASSE	Scale	1:35
Material	70x135	Date	25.03.2015
Drawer	RP	File	Honfleur 70 ISO.dwg

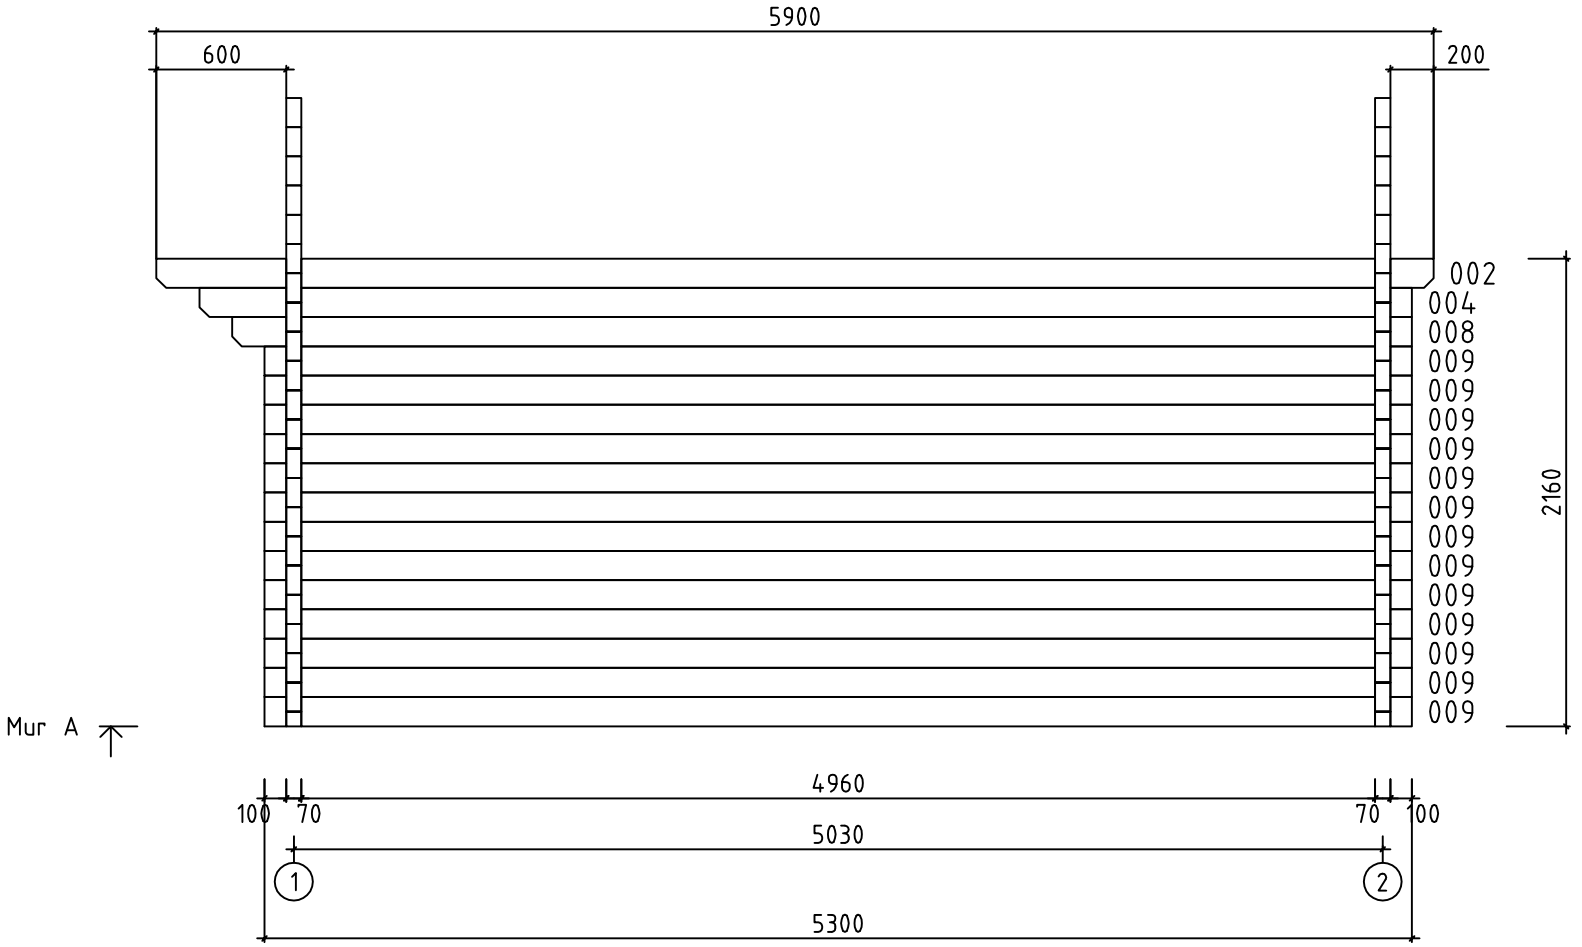

House	Honfleur 70 ISO	Sheet	3
Drawing	MUR A	Scale	1:35
Material	70x135	Date	25.03.2015
Drawer	RP	File	Honfleur 70 ISO.dwg

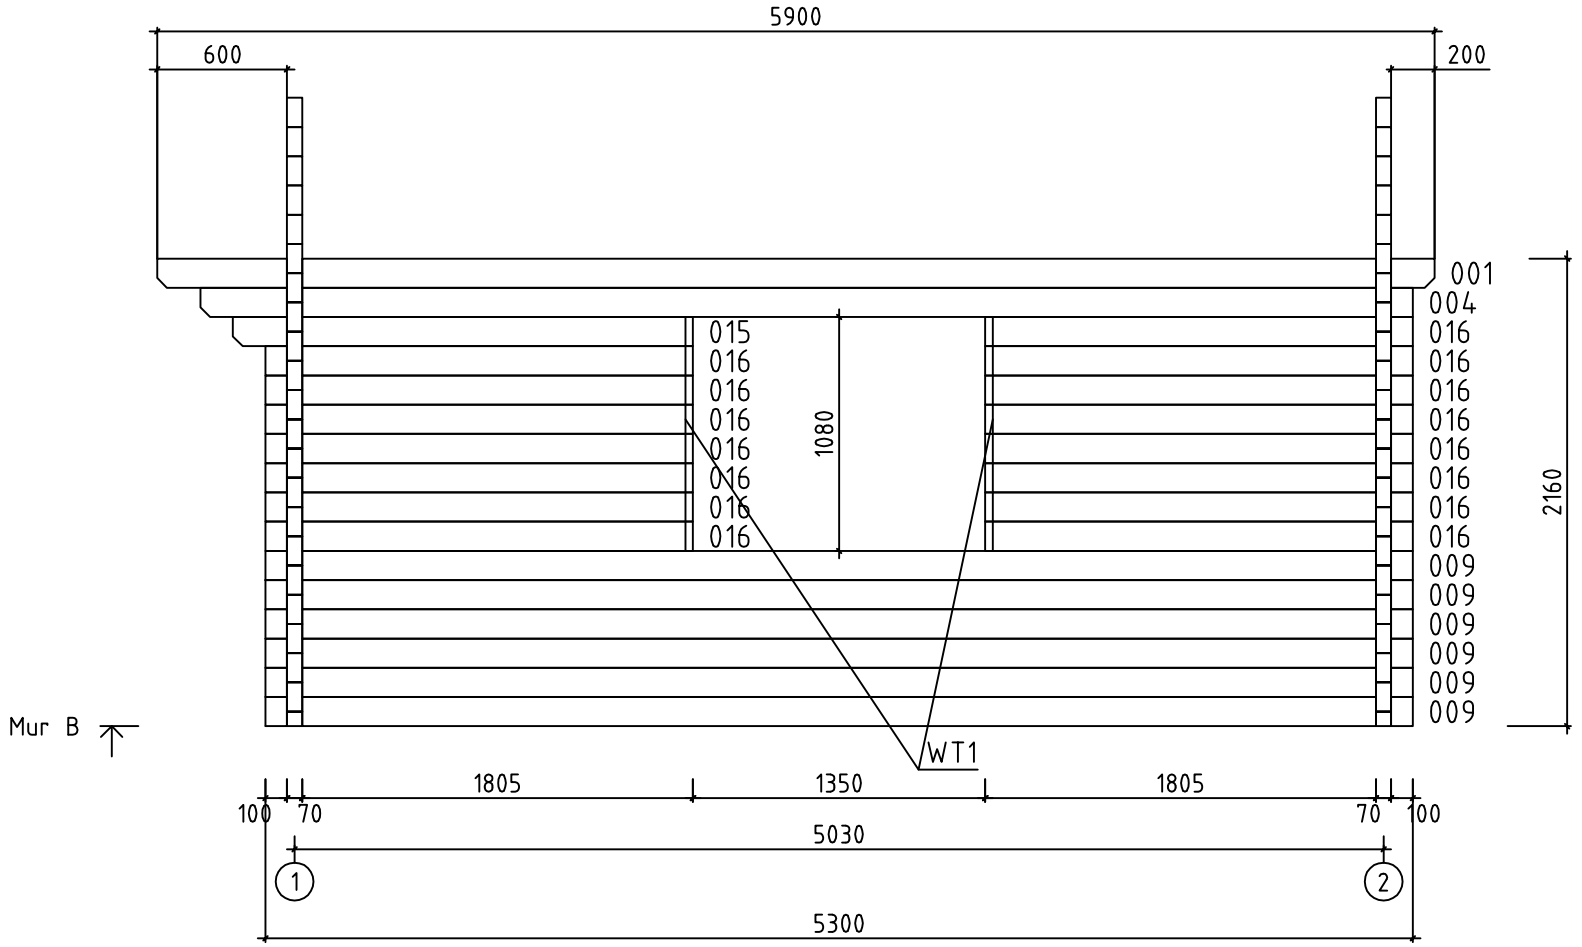

House	Honfleur 70 ISO	Sheet	4
Drawing	MUR B	Scale	1:35
Material	70x135	Date	25.03.2015
Drawer	RP	File	Honfleur 70 ISO.dwg

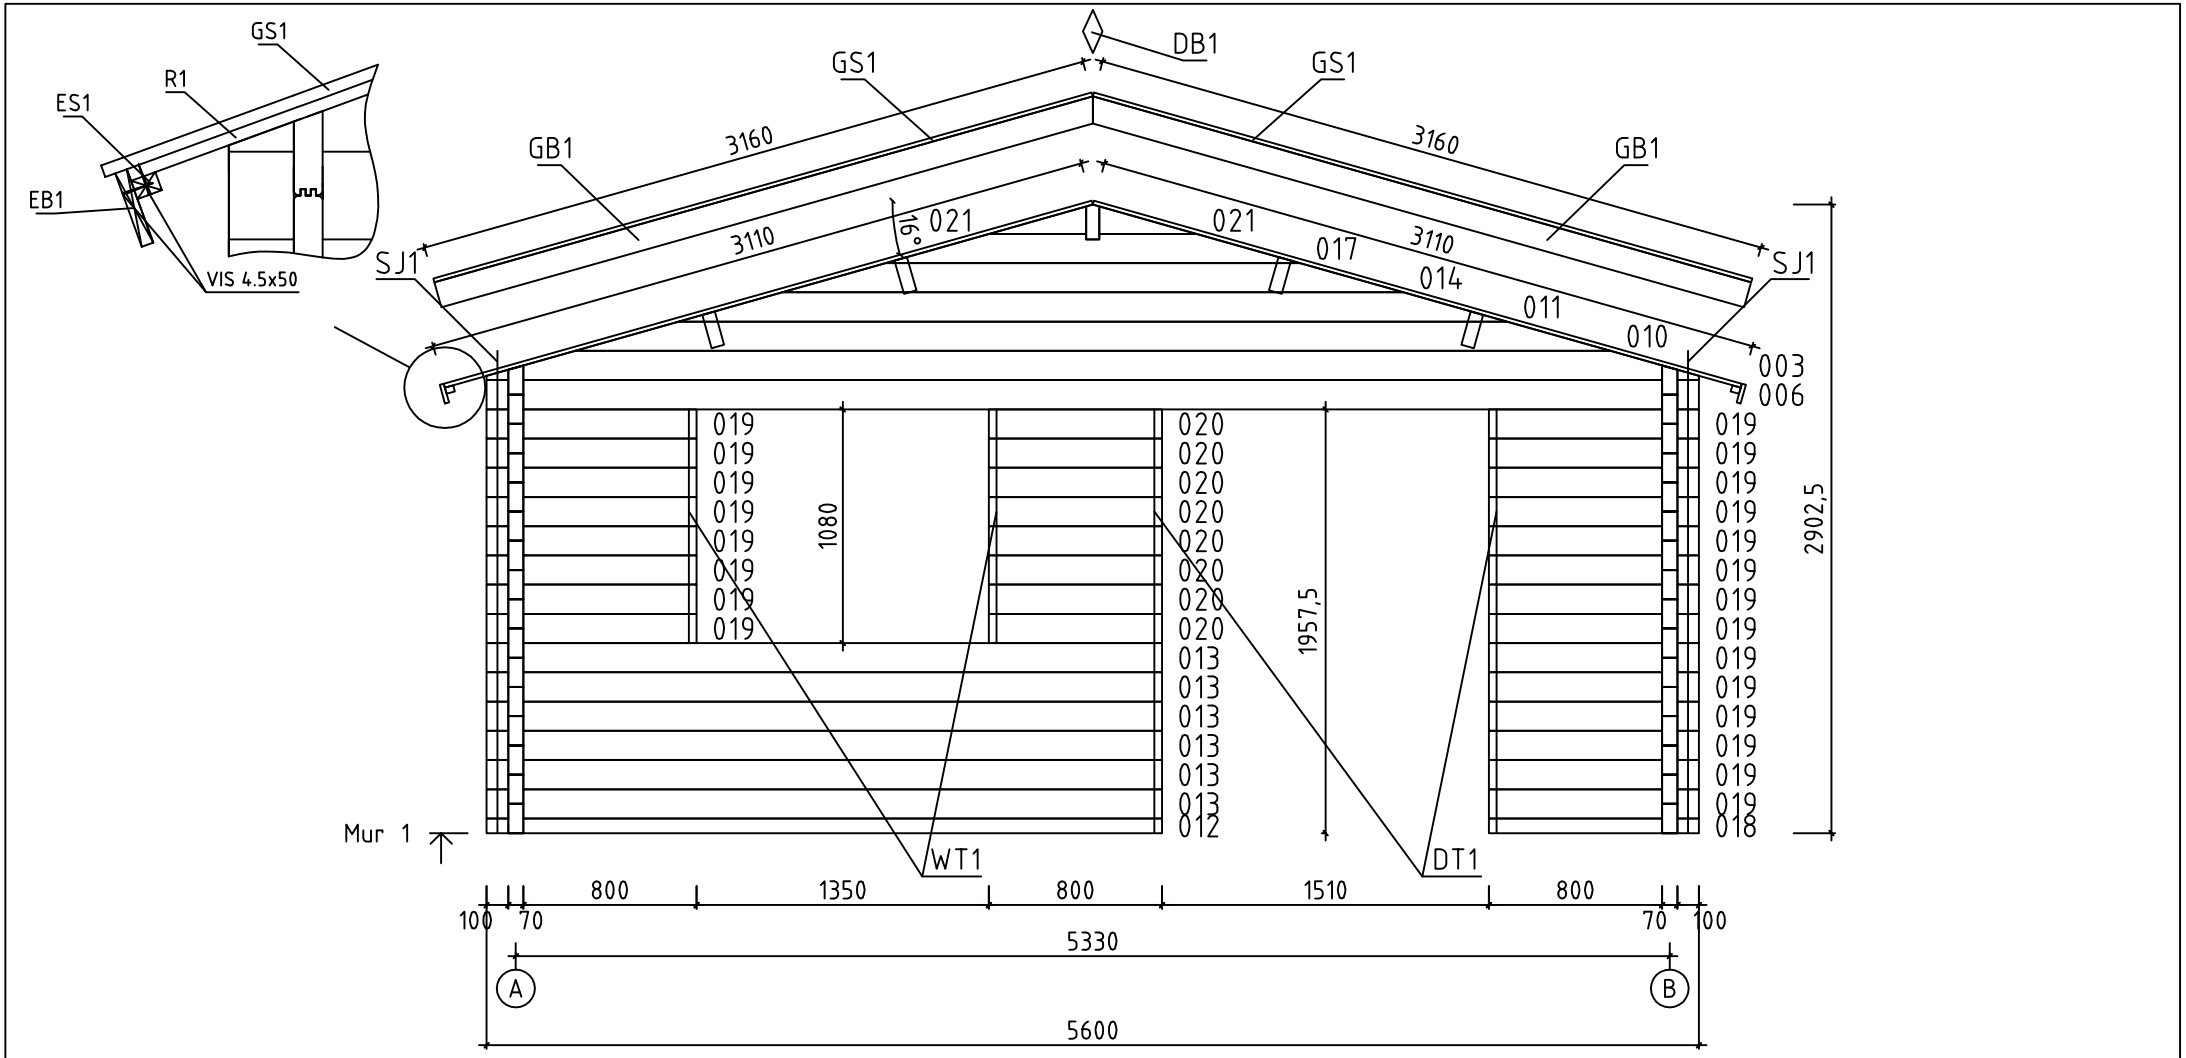

House	Honfleur 70 ISO	Sheet	5
Drawing	MUR 1	Scale	1:35
Material	70x135	Date	25.03.2015
Drawer	RP	File	Honfleur 70 ISO.dwg

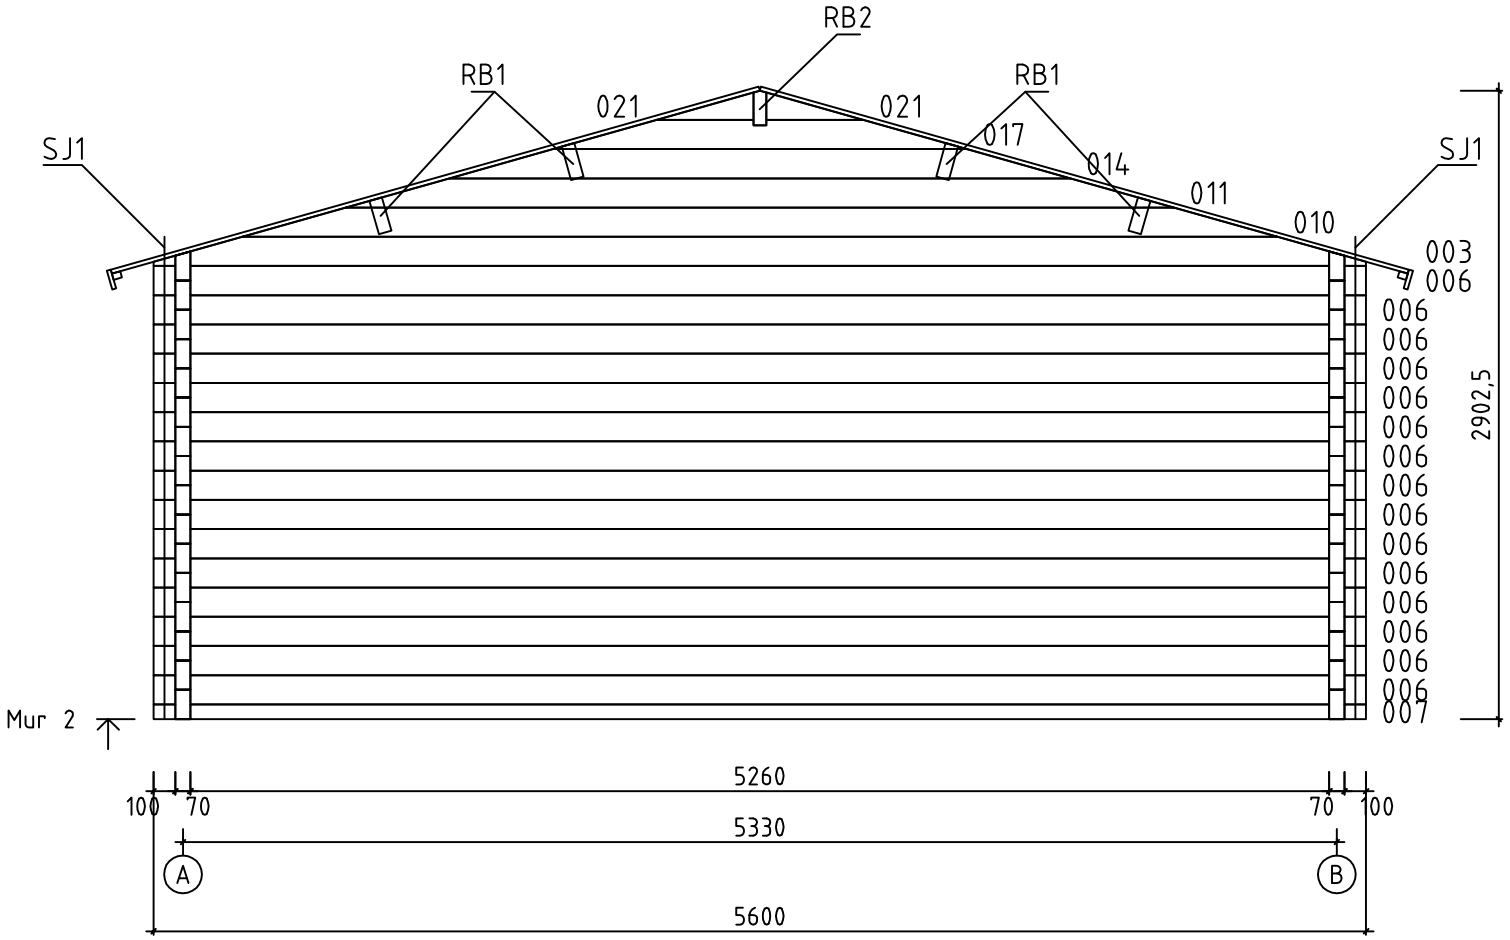

House	Honfleur 70 ISO	Sheet	6
Drawing	MUR 2	Scale	1:35
Material	70x135	Date	25.03.2015
Drawer	RP	File	Honfleur 70 ISO.dwg

Pos	Spécification	Unités	Profil (mm)	L (mm)
001	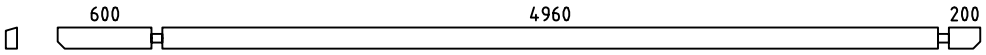	1	70x135	5900
002	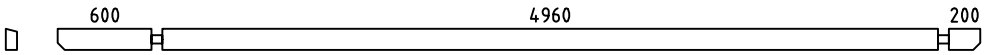	1	70x135	5900
004	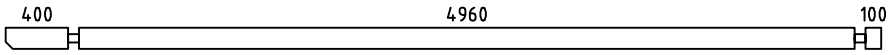	2	70x135	5600
005	MADRIER DE RÉSERVE 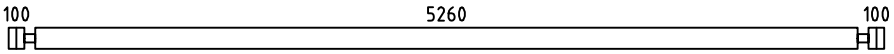	1	70x135	5600
006	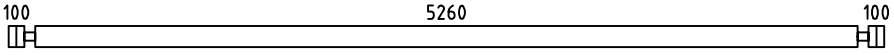	16	70x135	5600
007	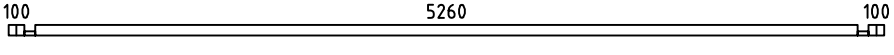	1	70x68	5600
008	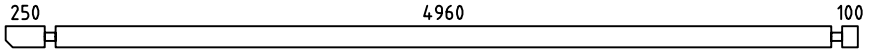	1	70x135	5450
009	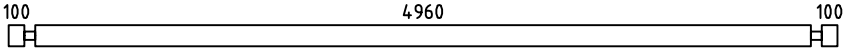	19	70x135	5300
012	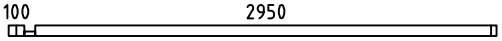	1	70x68	3120
013	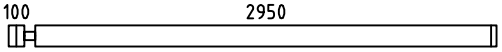	6	70x135	3120
015	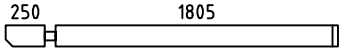	1	70x135	2125
016	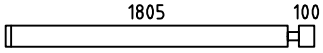	15	70x135	1975
018	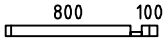	1	70x68	970
019	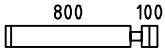	22	70x135	970
020	 	8	70x135	800
W1-1 W2-1	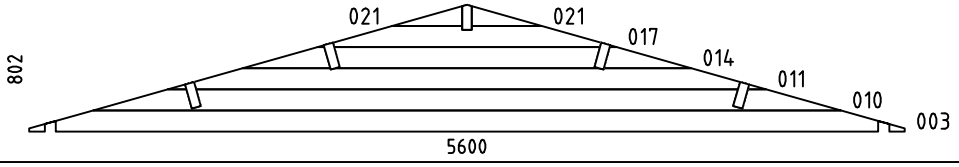	2	70x802	5600
HB	MADRIERS D´ASSEMBLAGE 	2	70x135	300
RB1	SOLIVES DE PLAFOND 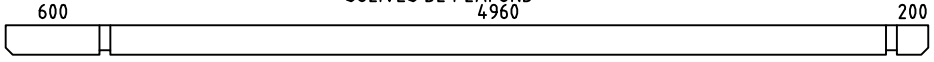	4	68x190	5900
RB2	SOLIVES DE PLAFOND 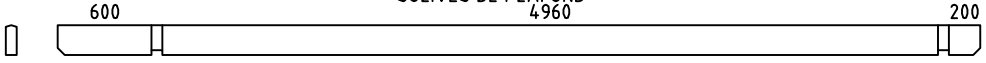	1	68x190	5900
R1	VOLIGES  ou	104+2 136+2	114x19 88x19	3110
GB1	PLANCHE DE RIVE 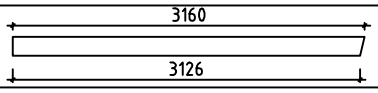	4	19x120	3160
GS1	BAGUETTES POUR FIXER LES PLANCHES DE RIVE 	4	19x70	3160
EB1	LATTES SOUS VOLIGES 	4	19x90	2950
ES1	BAGUETTES POUR FIXER LES LATTES SOUS VOLIGES 	4	30x40	2950

House Honfleur 70 ISO	Material	File Honfleur 70 ISO.dwg	Sheet 7

Pos	Spécification	Unités	Profil (mm)	L (mm)
DB1	ELÉMENTS DE DÉCORATION 	2	19x90	200
SJ1	TIGES FILETÉS 	4	⌀M10	2160
DT1	TASSEAU DE FIXATION POUR PORTES 	2	25x19	1930
WT1	TASSEAU DE FIXATION POUR FENÊTRE 	4	25x19	1050
	CLOUS POUR R1	560	⌀2.5	60
	CLOUS POUR LE REVÉTEMENT DE TOIT	480	⌀2.5	20
	VIS POUR GB1, GS1, EB1, ES1, DB1	90	⌀4.5	50
	VIS POUR RB1, RB2, W1-1, W2-1	40	⌀6.0	160
	REVÉTEMENT DE TOIT R = 15m 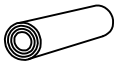	3,5		
	REJET D´EAU POUR DOUBLE FENÉTRE 	2		
	CROISILLONS POUR DOUBLE PORTE 	2		
	CROISILLONS POUR DOUBLE FENÊTRE 	4		
	POIGNÉE DE FENÊTRE (EN KIT) 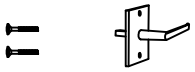	4		
	POIGNÉE DE PORTE (EN KIT) 	1		
	SERRURE DE PORTE + CLÉS 	1		
	BORDURE DE PORTE 	1		
	DOUBLE PORTE (droit) ORT__ST P 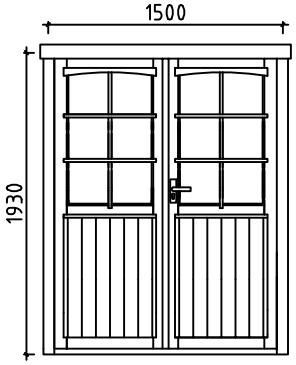	1	1500	1930
	DOUBLE FENÉTRE ORT__ST 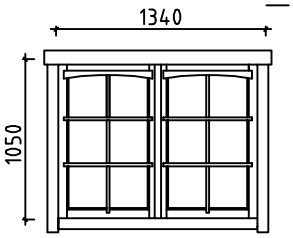	2	1340	1050

House Honfleur 70 ISO	Material	File Honfleur 70 ISO.dwg	Sheet 8

#001	B	5900	1
#002	A	5900	1
#003	1,2	5600	2
#004	A,B	5600	2
#005		5600	1
#006	1,2	5600	16
#007	2	5600	1
#008	A	5450	1
#009	A,B	5300	19
#010	1,2	4782	2
#011	1,2	3825	2
#012	1	3120	1
#013	1	3120	6
#014	1,2	2869	2
#015	B	2125	1
#016	B	1975	15
#017	1,2	1913	2
#018	1	970	1
#019	1	970	22
#020	1	800	8
#021	1,2	448	4