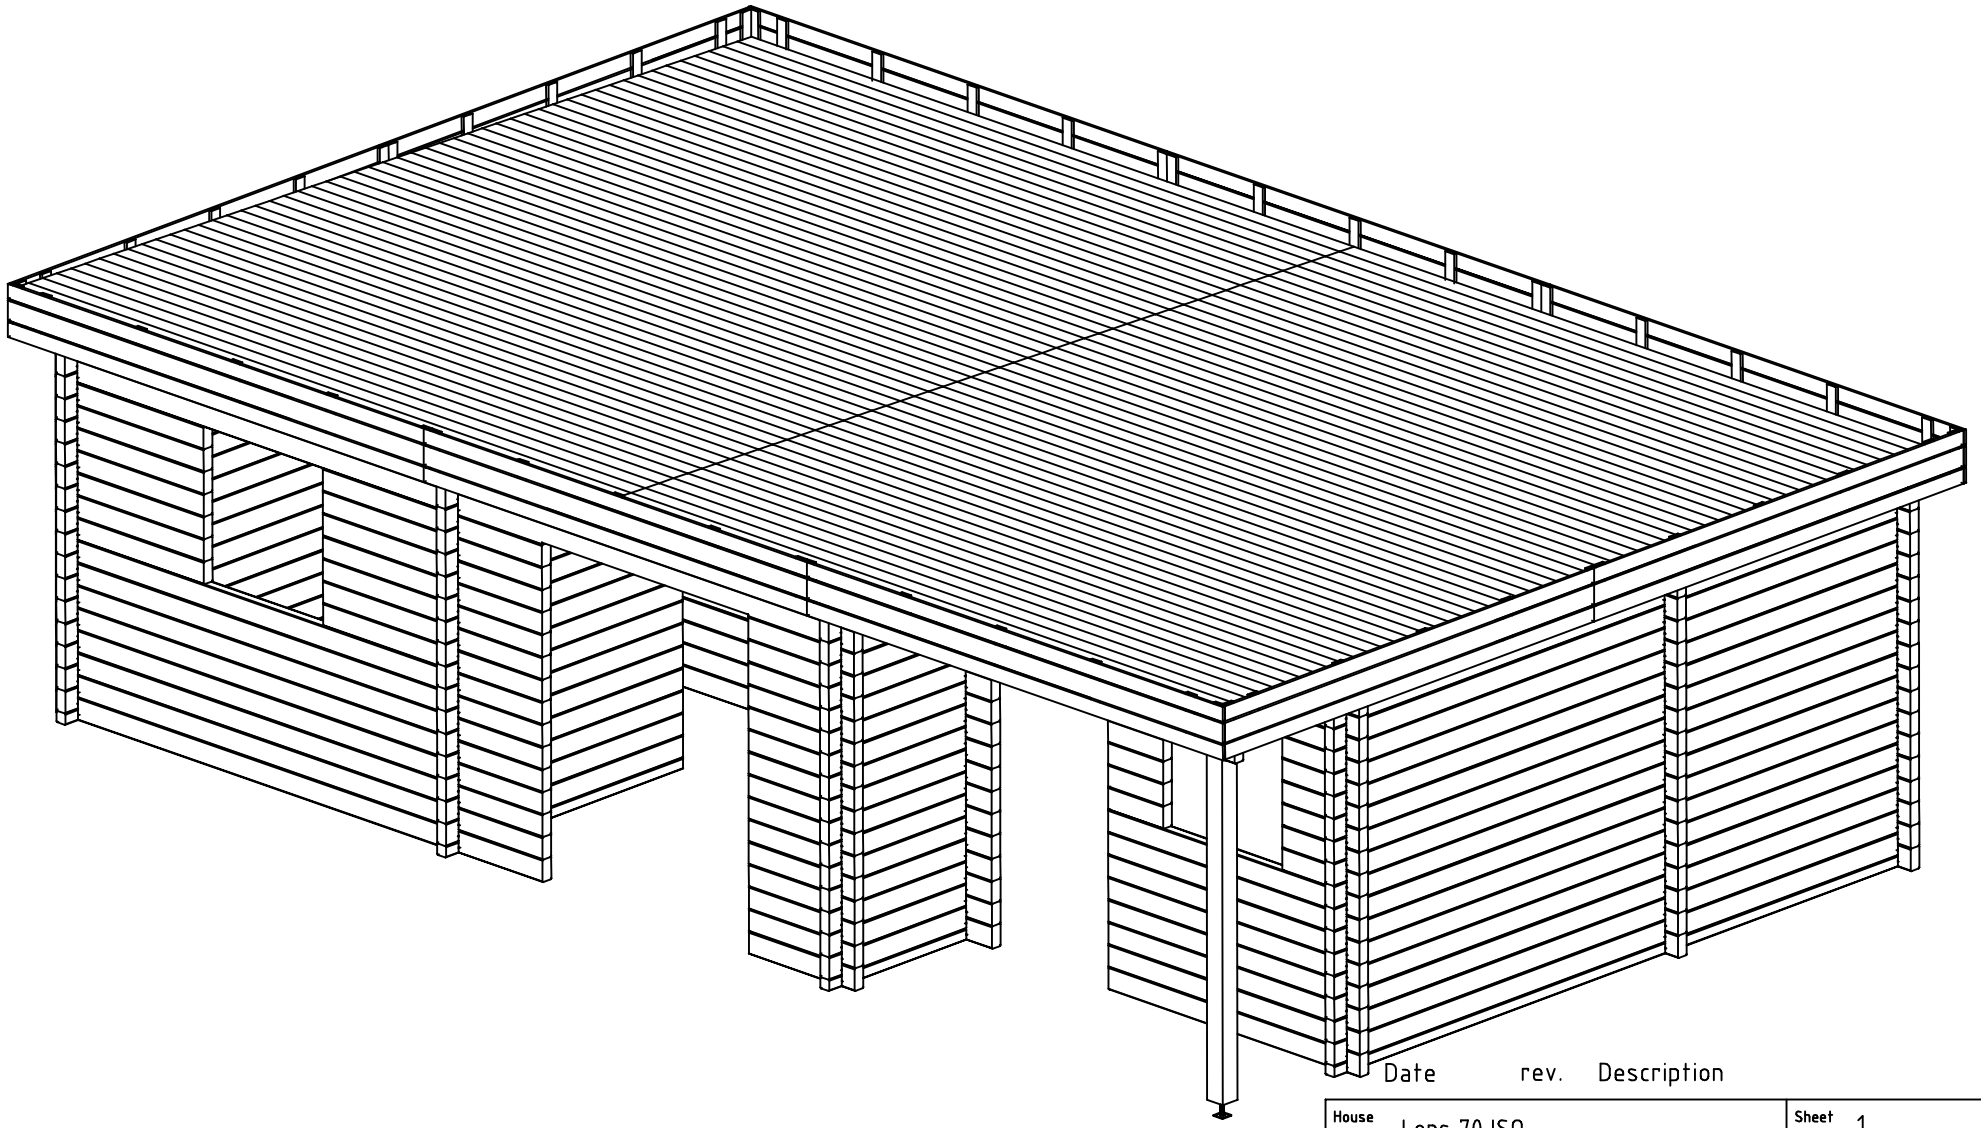

Date rev. Description

House	Lens 70 ISO	Sheet	1
Drawing	3D Plan	Scale	
Material	70x135	Date	17.07.2017
Drawer	RP	File	Lens 70 ISO 3D.dwg

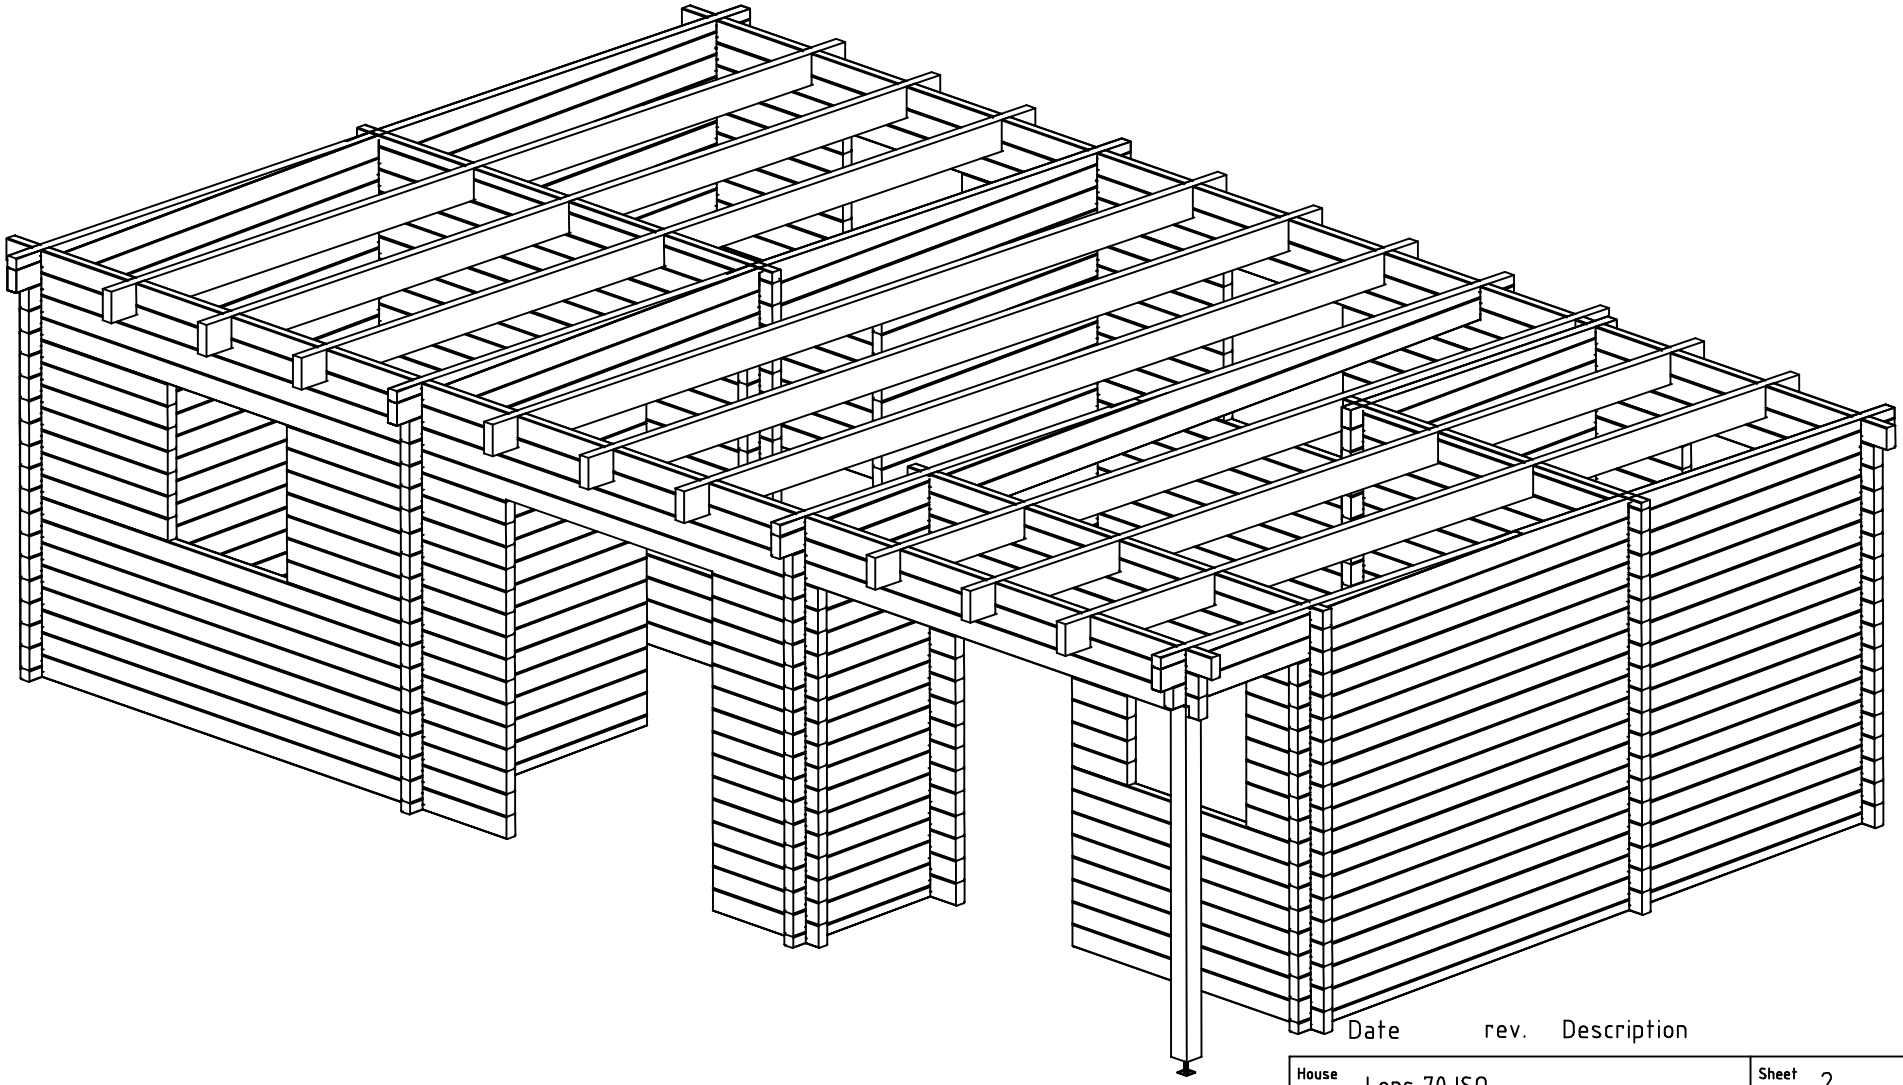

Date rev. Description

House	Lens 70 ISO	Sheet	2
Drawing	3D Plan	Scale	
Material	70x135	Date	17.07.2017
Drawer	RP	File	Lens 70 ISO 3D.dwg

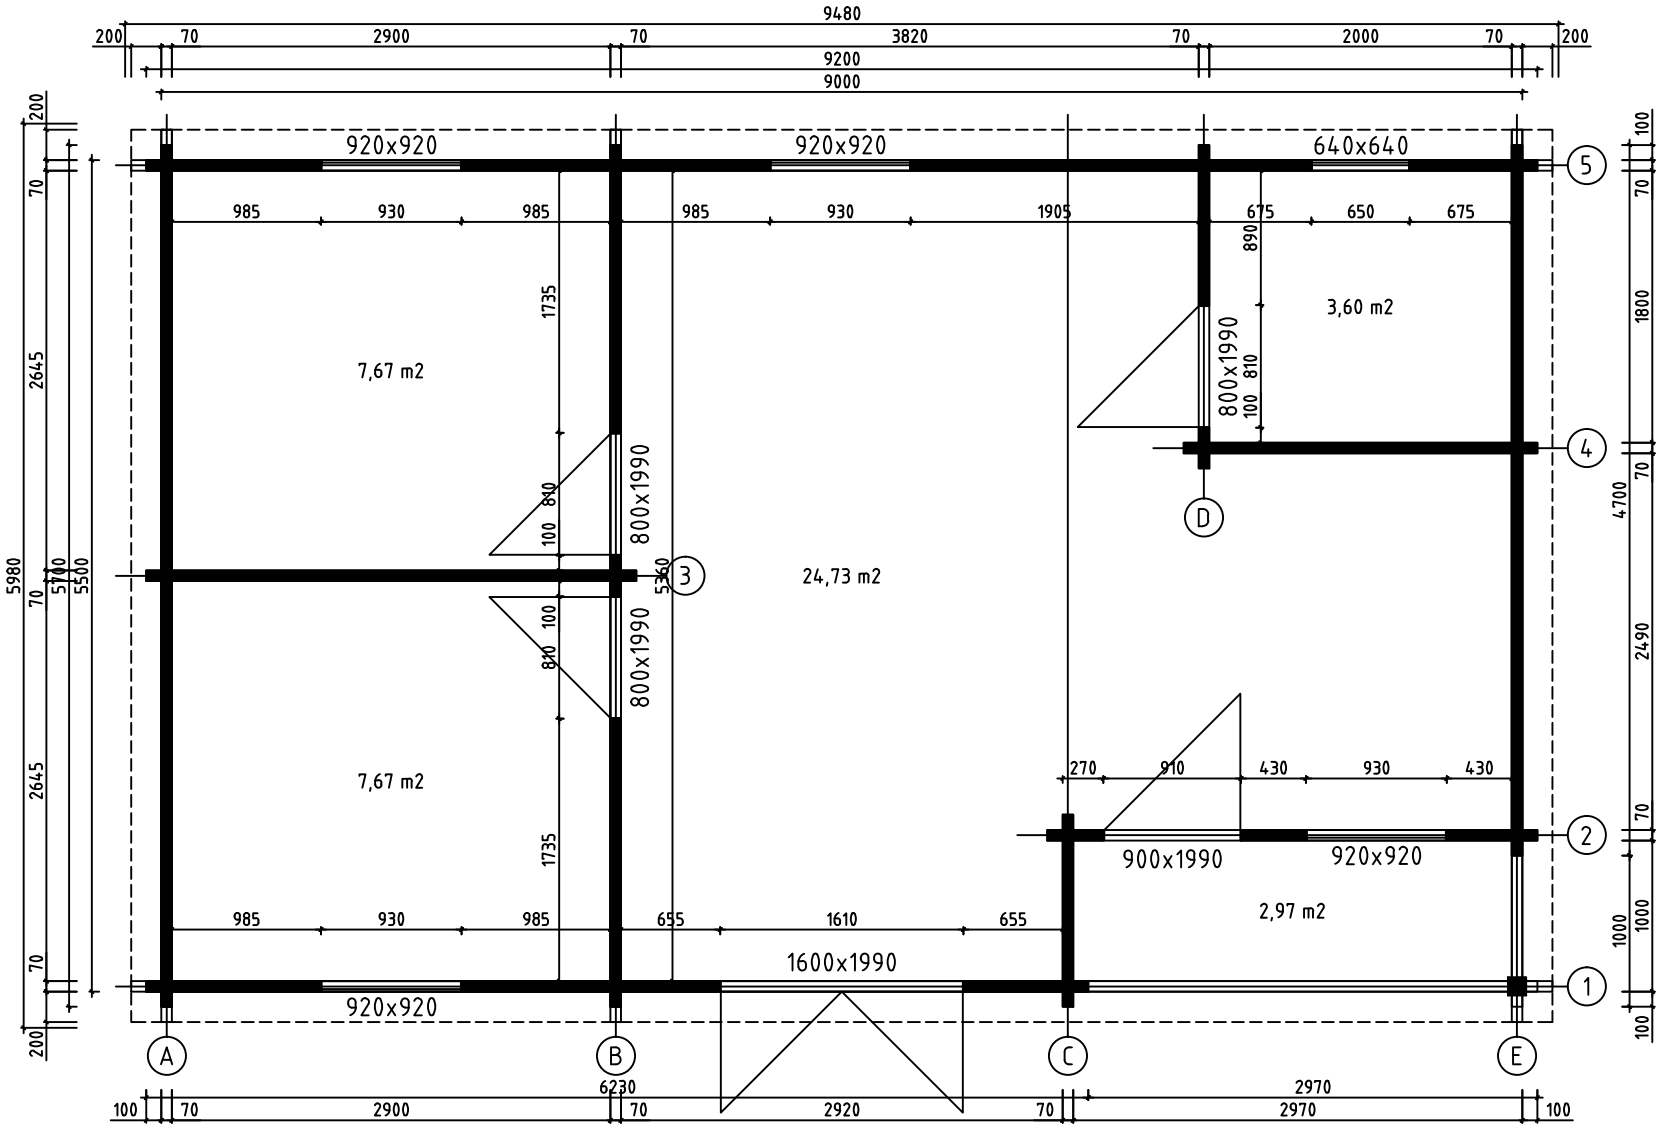

House	Lens 70 ISO	Sheet	3
Drawing	PLAN DE MASSE	Scale	1:50
Material	70x135	Date	17.07.2017
Drawer	RP	File	Lens 70 ISO.dwg

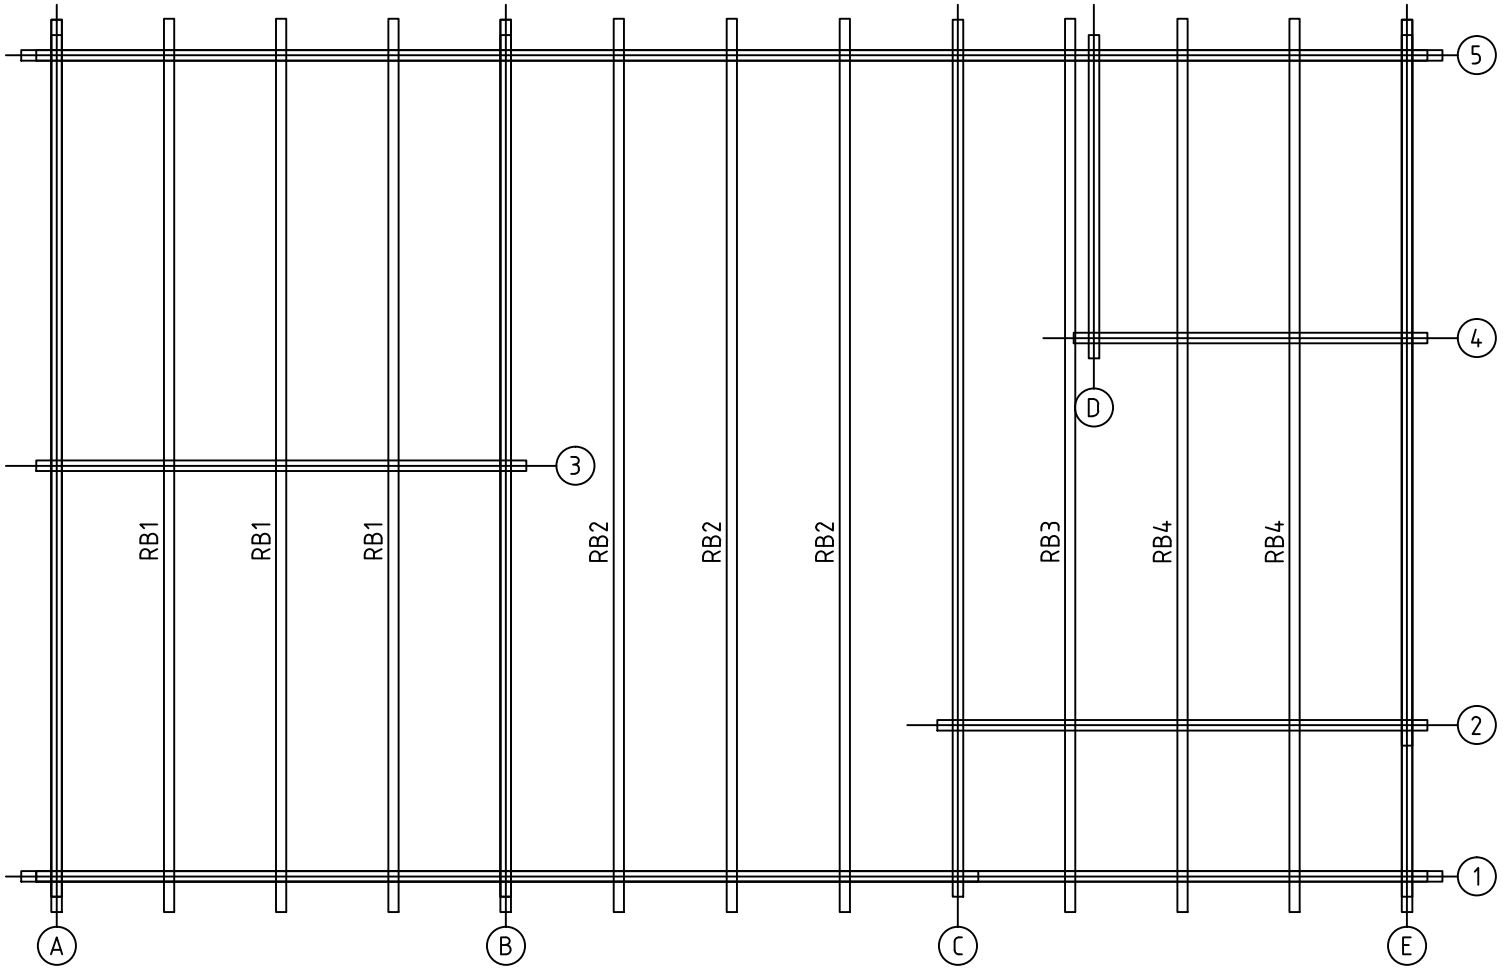

House	Lens 70 ISO	Sheet	4
Drawing	SOLIVES DE PLAFOND	Scale	1:50
Material	68x190	Date	17.07.2017
Drawer	RP	File	Lens 70 ISO.dwg

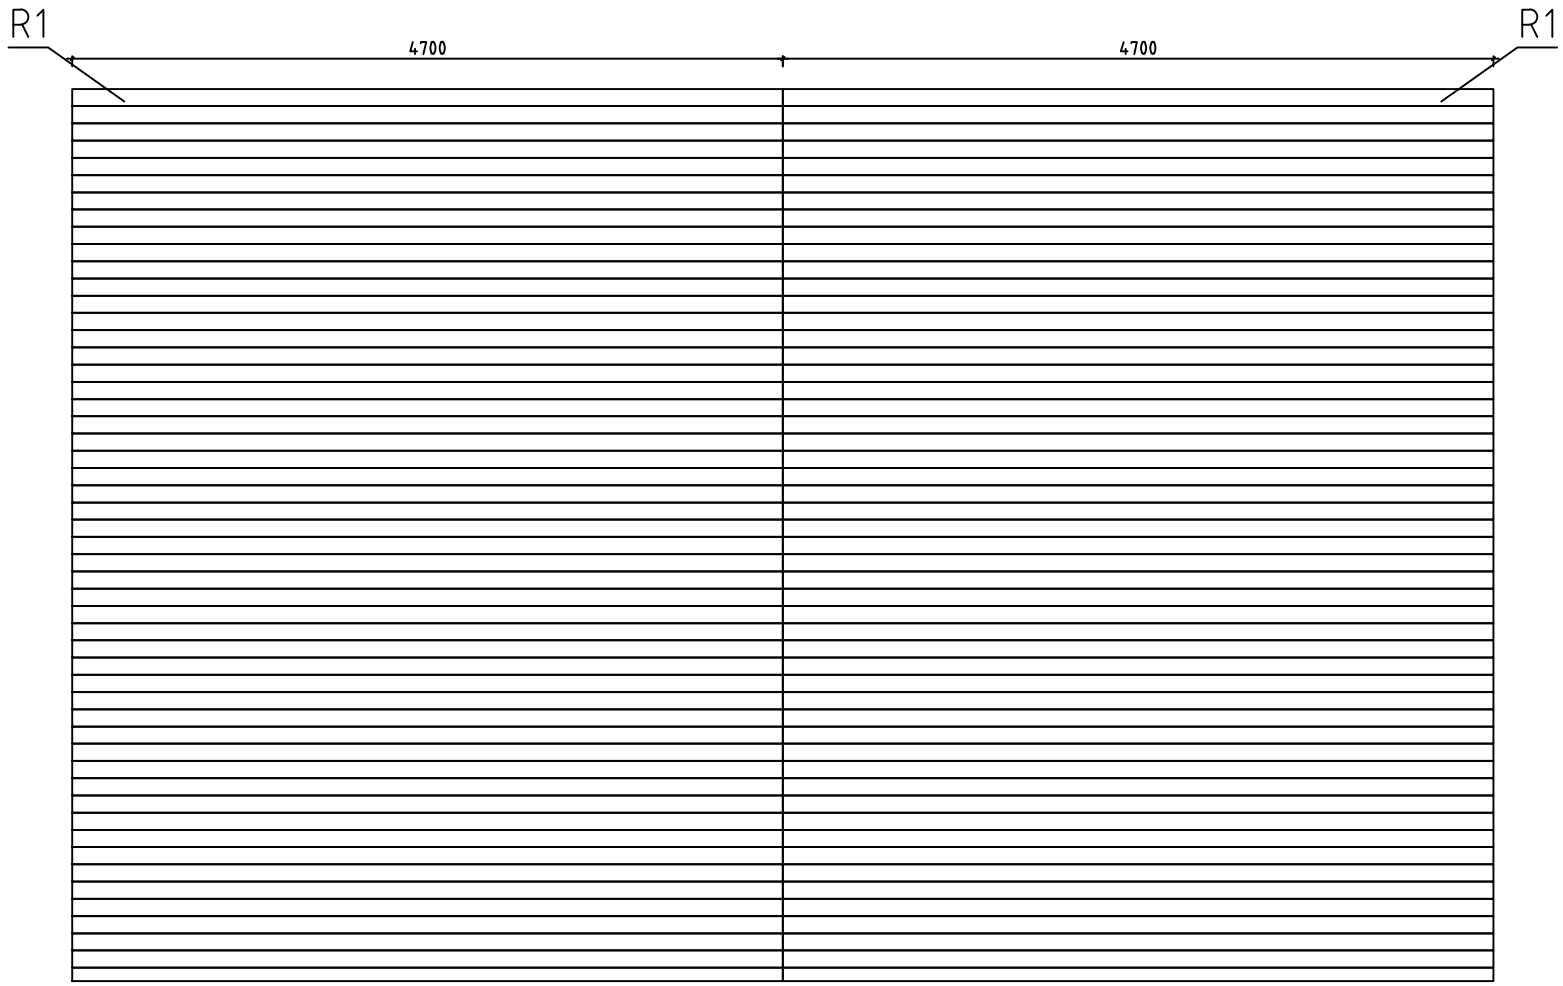

House	Lens 70 ISO	Sheet	5
Drawing	VOLIGES	Scale	1:50
Material	18x114	Date	17.07.2017
Drawer	RP	File	Lens 70 ISO.dwg

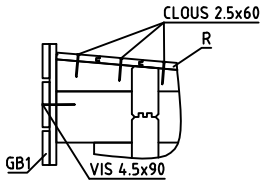

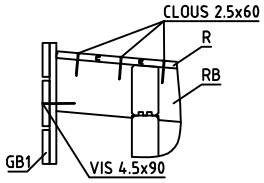

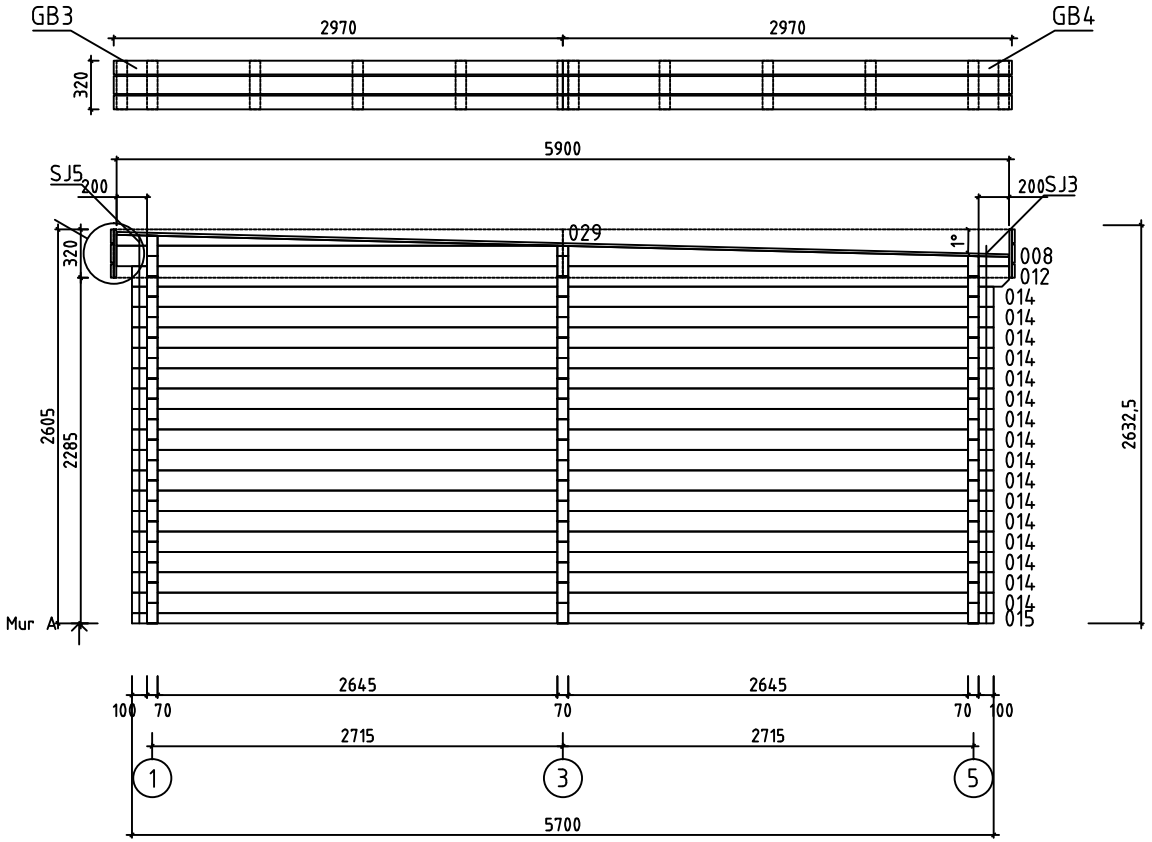

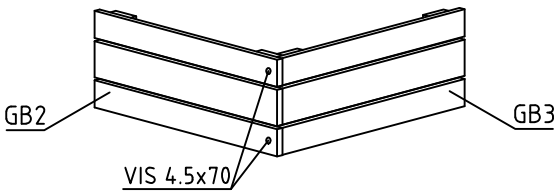

House	Lens 70 ISO	Sheet	6
Drawing	MUR A	Scale	1:50
Material	70x135	Date	17.07.2017
Drawer	RP	File	Lens 70 ISO.dwg

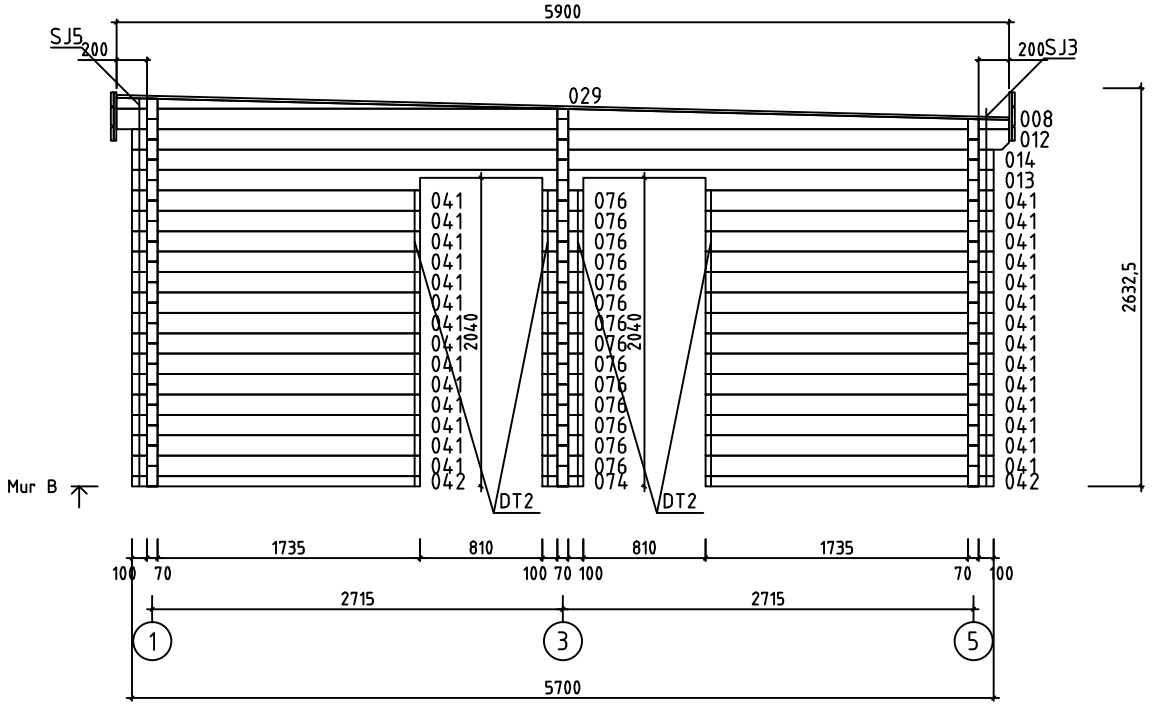

House	Lens 70 ISO	Sheet	7
Drawing	MUR B	Scale	1:50
Material	70x135	Date	17.07.2017
Drawer	RP	File	Lens 70 ISO.dwg

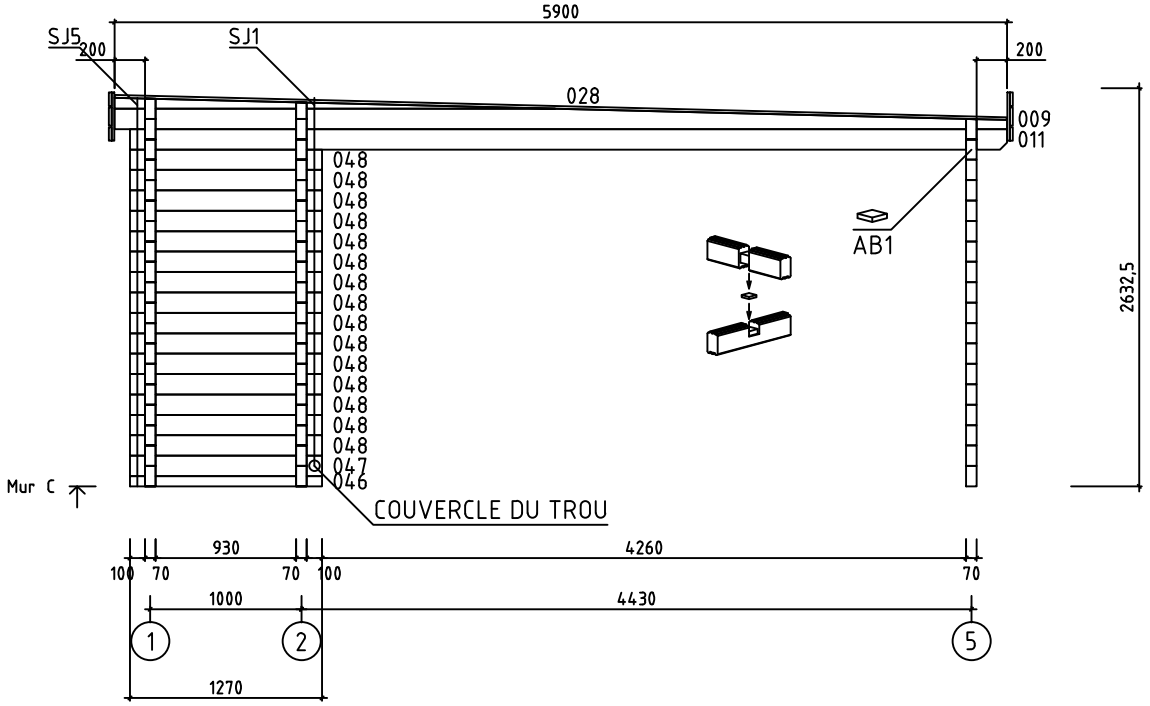

House	Lens 70 ISO	Sheet	8
Drawing	MUR C	Scale	1:50
Material	70x135	Date	17.07.2017
Drawer	RP	File	Lens 70 ISO.dwg

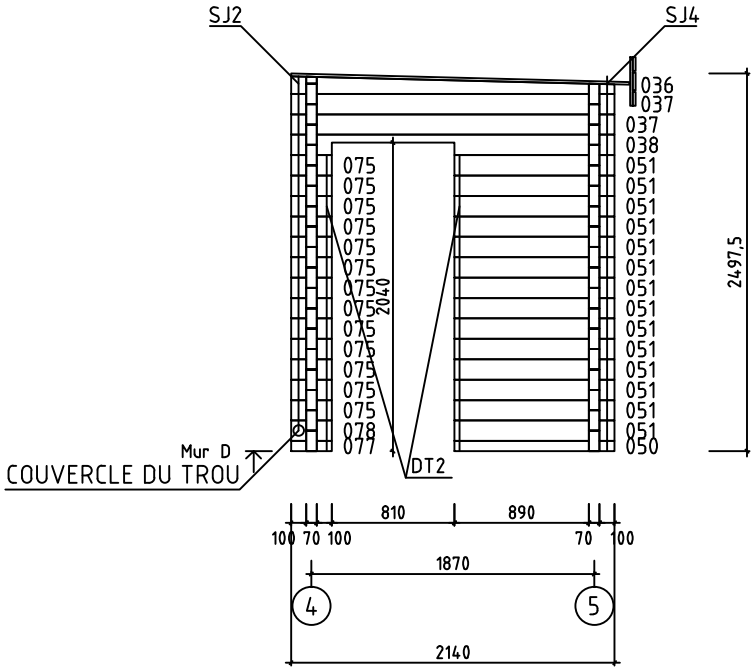

House	Lens 70 ISO	Sheet	9
Drawing	MUR D	Scale	1:50
Material	70x135	Date	17.07.2017
Drawer	RP	File	Lens 70 ISO.dwg

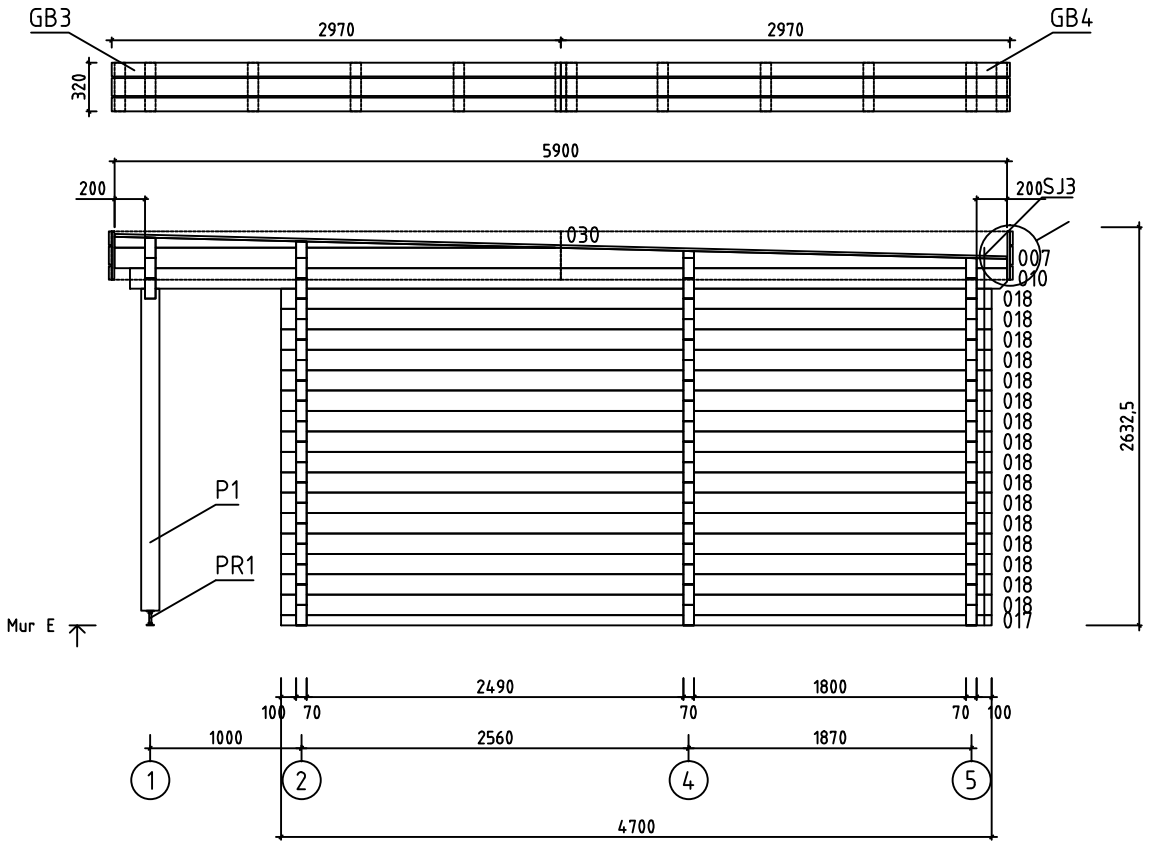

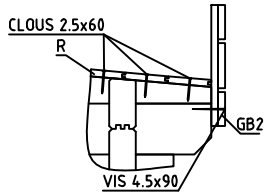

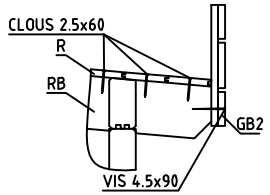

House	Lens 70 ISO	Sheet	10
Drawing	MUR E	Scale	1:50
Material	70x135	Date	17.07.2017
Drawer	RP	File	Lens 70 ISO.dwg

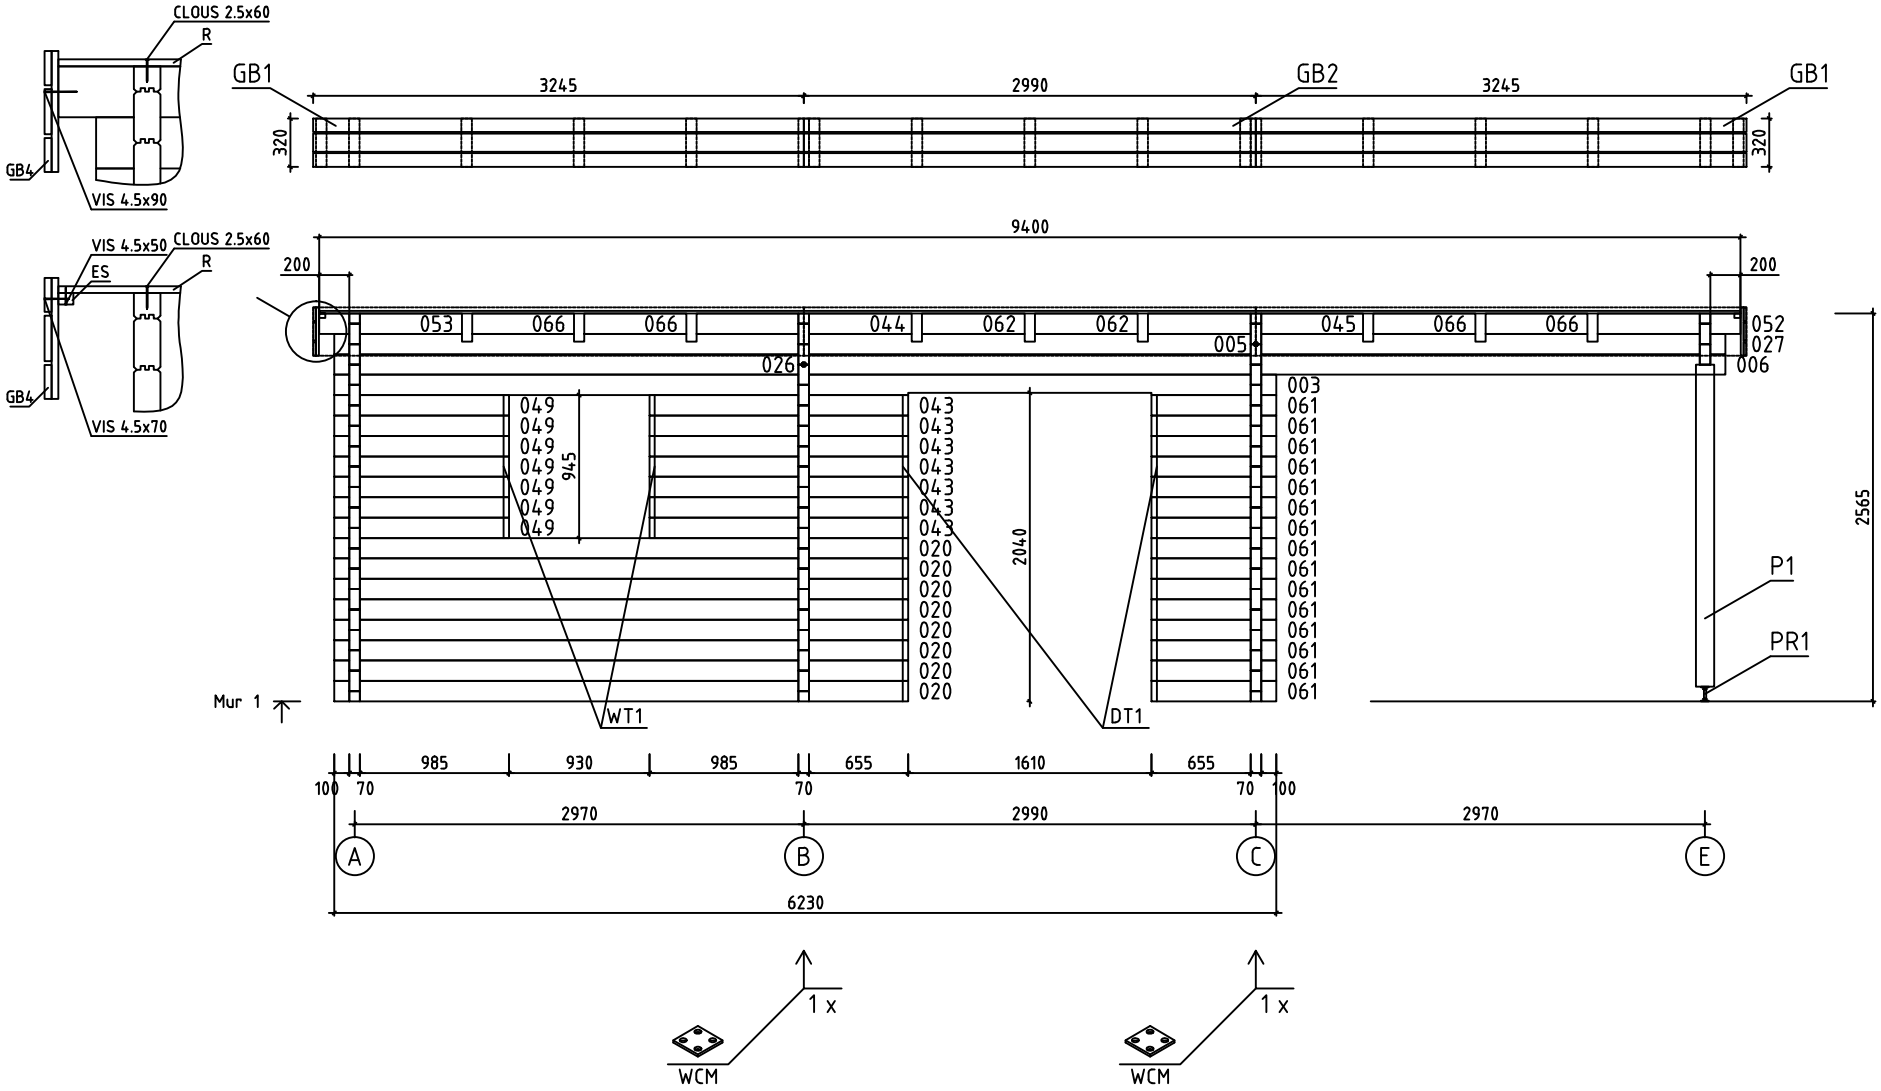

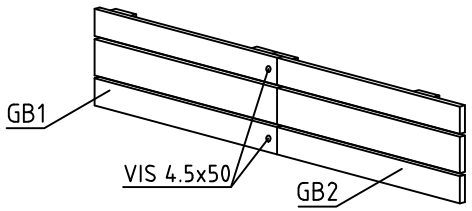

House	Lens 70 ISO	Sheet	11
Drawing	MUR 1	Scale	1:50
Material	70x135	Date	17.07.2017
Drawer	RP	File	Lens 70 ISO.dwg

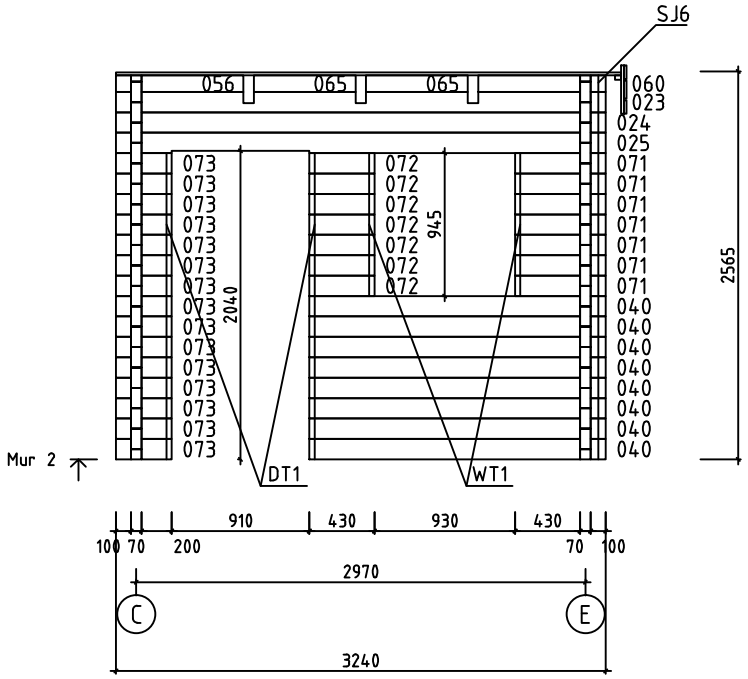

House	Lens 70 ISO	Sheet	12
Drawing	MUR 2	Scale	1:50
Material	70x135	Date	17.07.2017
Drawer	RP	File	Lens 70 ISO.dwg

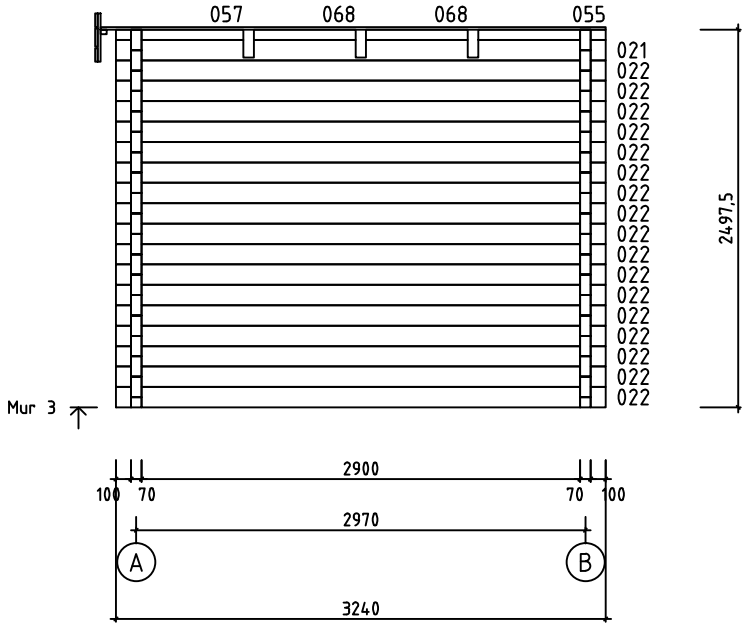

House	Lens 70 ISO	Sheet	13
Drawing	MUR 3	Scale	1:50
Material	70x135	Date	17.07.2017
Drawer	RP	File	Lens 70 ISO.dwg

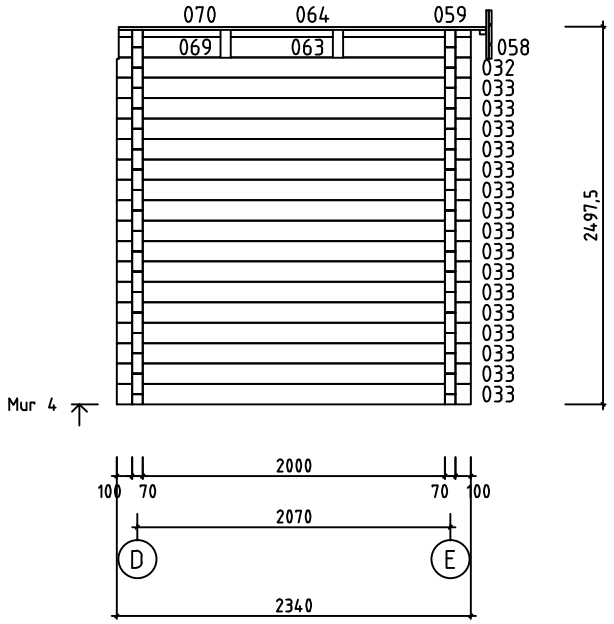

House	Lens 70 ISO	Sheet	14
Drawing	MUR 4	Scale	1:50
Material	70x135	Date	17.07.2017
Drawer	RP	File	Lens 70 ISO.dwg

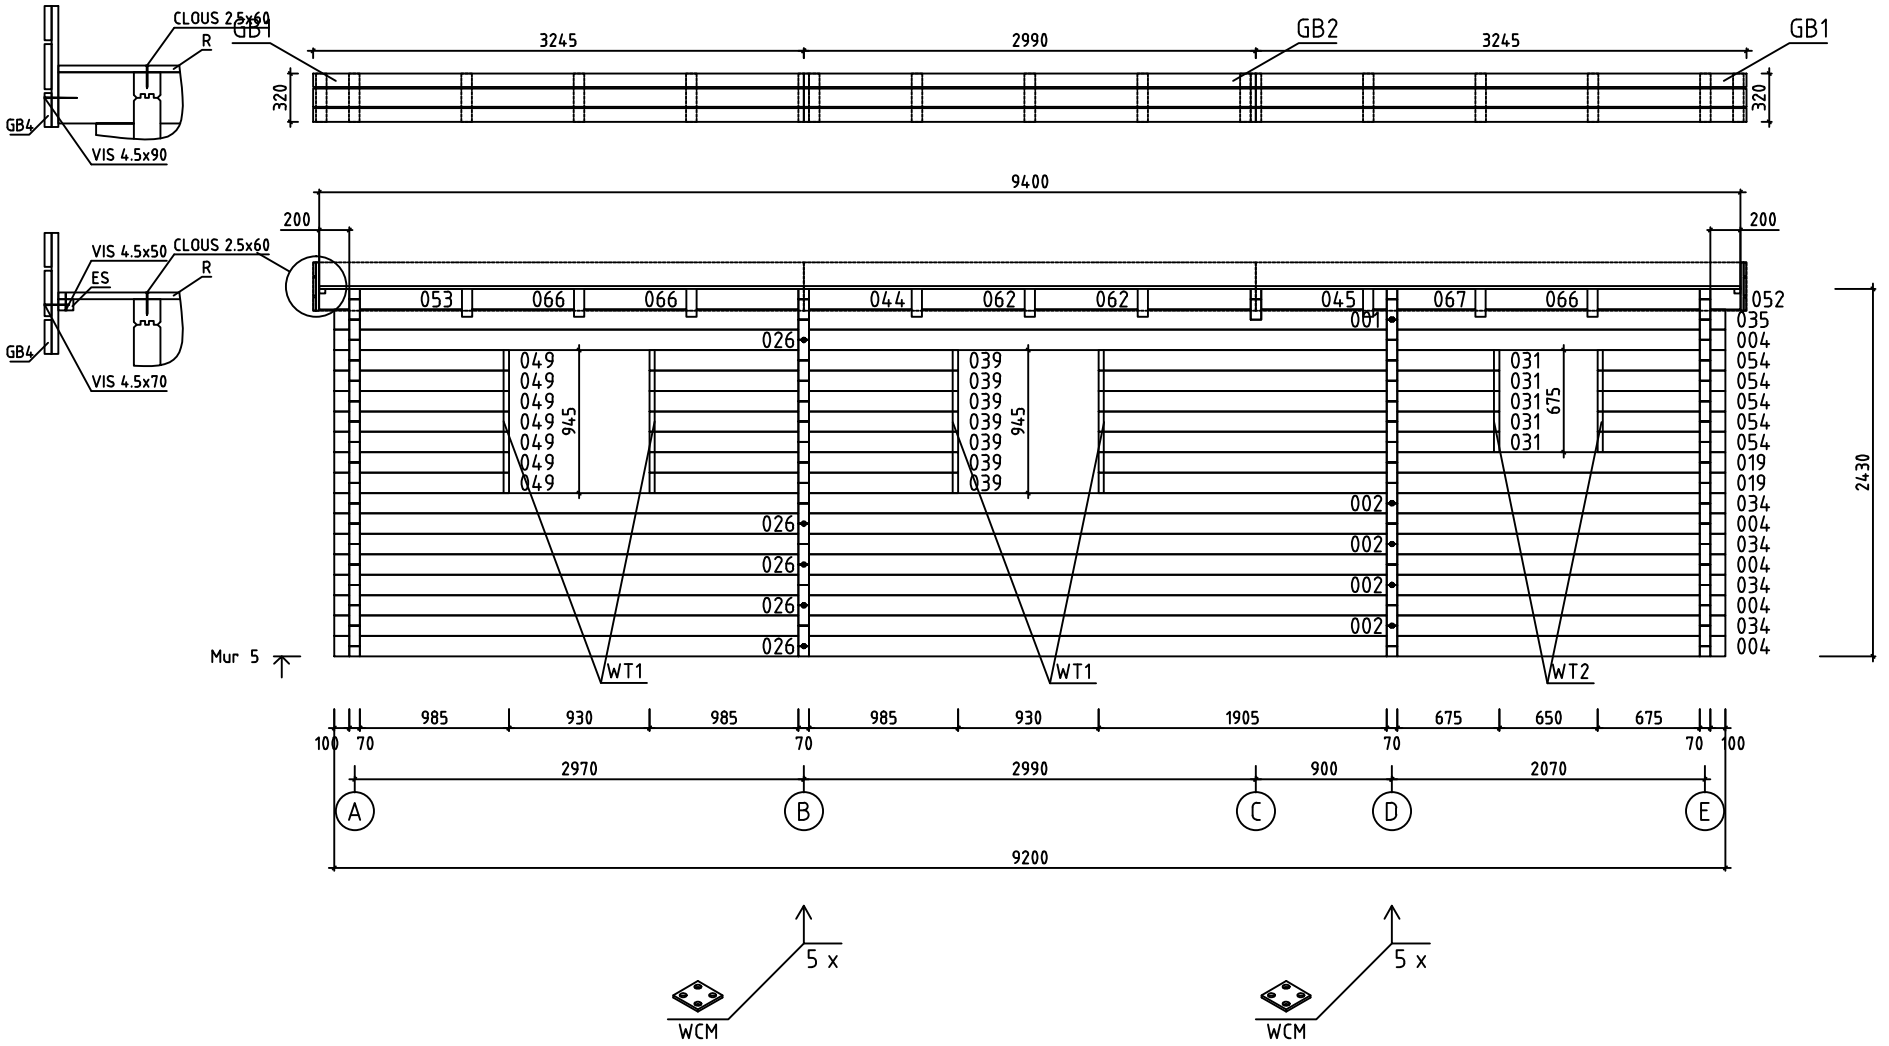

House	Lens 70 ISO	Sheet	15
Drawing	MUR 5	Scale	1:50
Material	70x135	Date	17.07.2017
Drawer	RP	File	Lens 70 ISO.dwg

Pos	Spécification	PZS	Profile (mm)	L (mm)
001	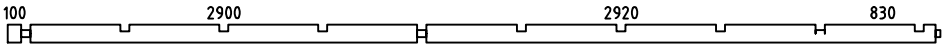	1	70x135	6995
002	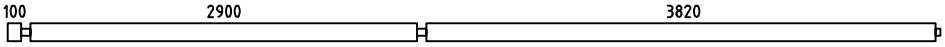	4	70x135	6995
003	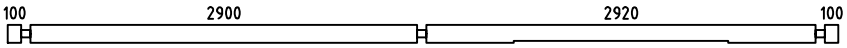	1	70x135	6230
004	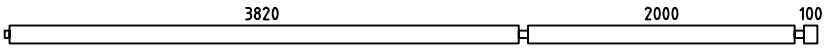	5	70x135	6095
005	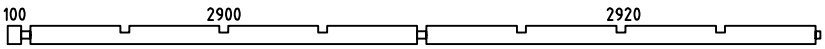	1	70x135	6095
006	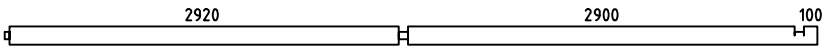	1	70x135	6095
010	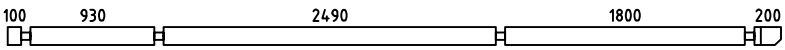	1	70x135	5800
011	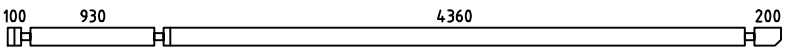	1	70x135	5800
012	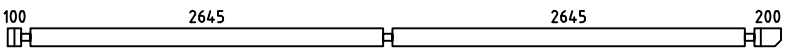	2	70x135	5800
013	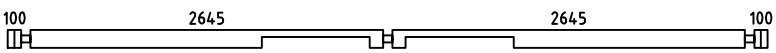	1	70x135	5700
014	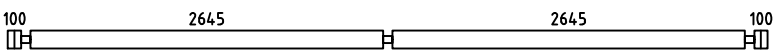	17	70x135	5700
015	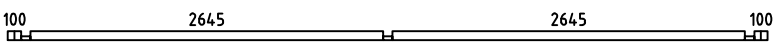	1	70x68	5700
016	MADRIER DE RÉSERVE 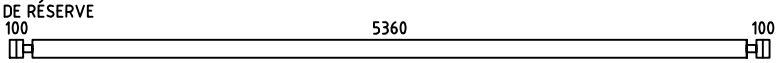	1	70x135	5700
017	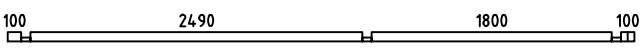	1	70x68	4700
018	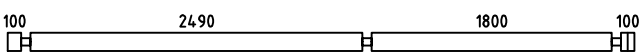	16	70x135	4700
019	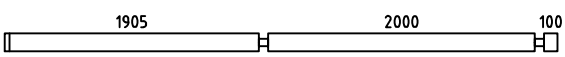	2	70x135	4145
020	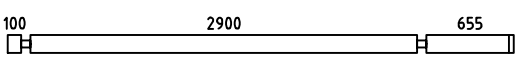	8	70x135	3795
021	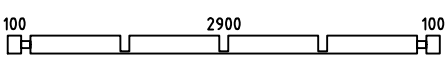	1	70x135	3240
022	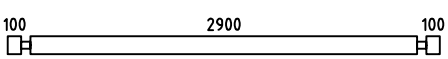	17	70x135	3240
023	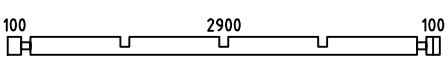	1	70x135	3240
024	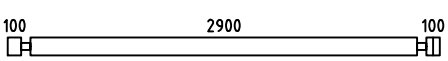	1	70x135	3240
025	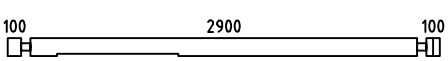	1	70x135	3240
026	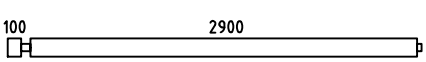	6	70x135	3105
027	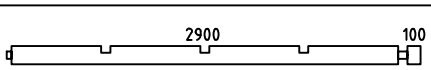	1	70x135	3105
031	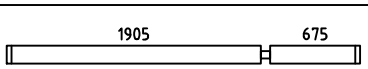	5	70x135	2650

House Lens 70 ISO	Material	File Lens 70 ISO.dwg	Sheet 16

Pos	Spécification	PZS	Profile (mm)	L (mm)
032	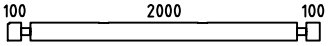	1	70x135	2340
033	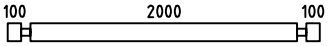	16	70x135	2340
034	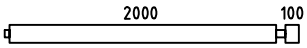	4	70x135	2205
035	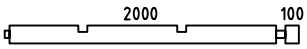	1	70x135	2205
036	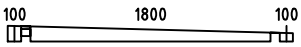	1	70x116	2140
037	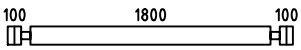	2	70x135	2140
038	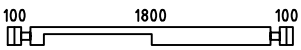	1	70x135	2140
039	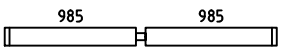	7	70x135	2040
040	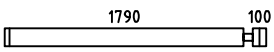	8	70x135	1960
041	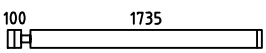	28	70x135	1905
042	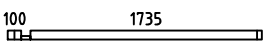	2	70x68	1905
043	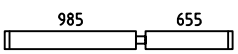	7	70x135	1710
044	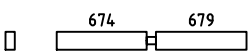	2	70x135	1423
045	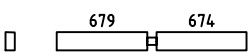	2	70x135	1423
046	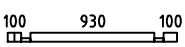	1	70x68	1270
047	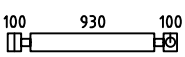	1	70x135	1270
048	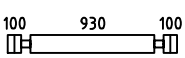	15	70x135	1270
049	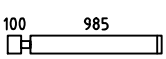	14	70x135	1155
050	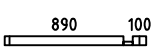	1	70x68	1060
051	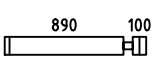	14	70x135	1060
052	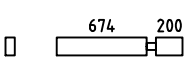	2	70x135	944
053	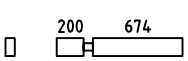	2	70x135	944
054	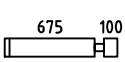	5	70x135	845
055	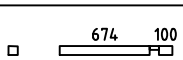	1	70x68	844
056	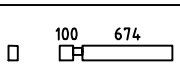	1	70x110	844

House Lens 70 ISO	Material	File Lens 70 ISO.dwg	Sheet 17

Pos	Spécification	PZS	Profile (mm)	L (mm)
057	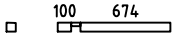	1	70x68	844
058	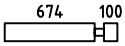	1	70x135	844
059	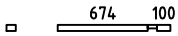	1	70x46	844
060	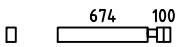	1	70x110	844
061	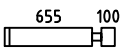	15	70x135	825
062	 	4	70x135	679
063	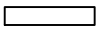	1	70x135	674
064		1	70x46	674
065	 	2	70x110	674
066	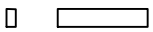	7	70x135	674
067	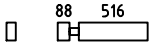	1	70x135	674
068		2	70x68	674
069	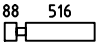	1	70x135	674
070		1	70x46	674
071		7	70x135	600
072		7	70x135	430
073		15	70x135	370
074		1	70x68	270
075		13	70x135	270
076		14	70x135	270
077		1	70x68	270
078		1	70x135	270
WA-1 WB-1	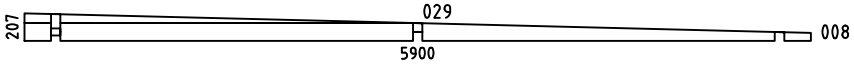	2	70x207	5900
WC-1	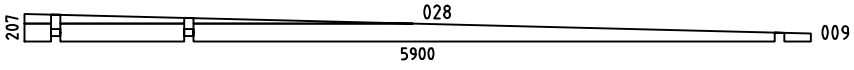	1	70x207	5900
WE-1	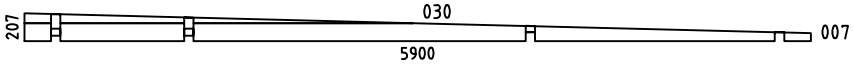	1	70x207	5900

House Lens 70 ISO	Material	File Lens 70 ISO.dwg	Sheet 18

Pos	Spécification	PZS	Profile (mm)	L (mm)
HB	MADRIERS D´ASSEMBLAGE 	2	70x135	300
P1	POTEAU 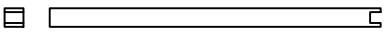	1	120x120	2130
RB1	SOLIVES DE PLAFOND 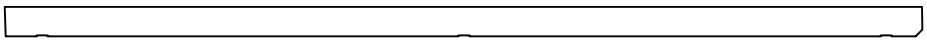	3	68x190	5906
RB2	SOLIVES DE PLAFOND 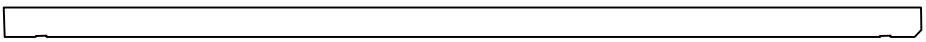	3	68x190	5906
RB3	SOLIVES DE PLAFOND 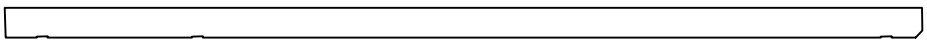	1	68x190	5906
RB4	SOLIVES DE PLAFOND 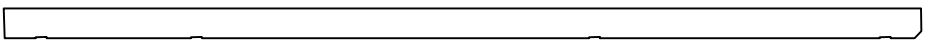	2	68x190	5906
R1	VOLIGES ou	104+2 136+2	18x114 18x88	4700
FF1	BAGUETTE DE FINITION DE VOLIGES		18x35	39m
GB1	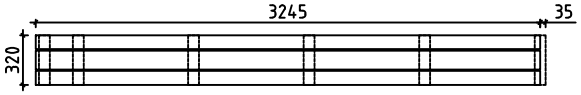	4	36x320	3245+35
GB2	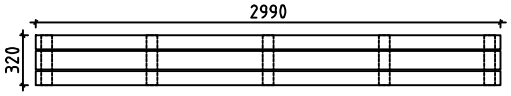	2	36x320	2990
GB3	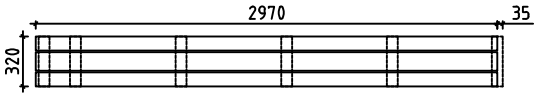	2	36x320	2970+35
GB4	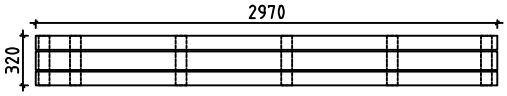	2	36x320	2970
ES1	BAGUETTES POUR FIXER LES LATTES SOUS VOLIGES 	4	30x40	2680
ES2	BAGUETTES POUR FIXER LES LATTES SOUS VOLIGES 	4	30x40	200
DT1	TASSEAU DE FIXATION POUR PORTES 	4	18x25	1990
DT2	TASSEAU DE FIXATION POUR PORTES 	6	18x25	1930
WT1	TASSEAU DE FIXATION POUR FENÉTRE 	8	18x25	920
WT2	TASSEAU DE FIXATION POUR FENÉTRE 	2	18x25	640
AB1	MUR D´ASSEMBLAGE 	1	15x52	58
SJ1	TIGES FILETÉS 	1	M10	2430
SJ2	TIGES FILETÉS 	1	M10	2370

House Lens 70 ISO	Material	File Lens 70 ISO.dwg	Sheet 19

Pos	Spécification	PZS	Profile (mm)	L (mm)
SJ3	TIGES FILETÉS	3	M10	2460
SJ4	TIGES FILETÉS 	1	M10	2460
SJ5	TIGES FILETÉS 	3	M10	2600
SJ6	TIGES FILETÉS 	1	M10	2570
PR1	PIED MÉTALLIQUE RÉGLABLE POUR POTEAU 	1		
WCM	PATTE D´ASSEMBLAGE 	12	50	50
	COUVERCLE DU TROU 	2		
	CLOUS POUR LE REVÉTEMENT DE TOIT	760	⌀2.5	20
	CLOUS POUR FF1	100	⌀2.0	40
	CLOUS POUR R1	960	⌀2.5	60
	VIS POUR WCM	50	⌀3.5	35
	VIS POUR ES1, ES2, GB1, GB2, GB3, GB4, P1, PR1	60	⌀4.5	50
	VIS POUR GB1, GB2, GB3, GB4	20	⌀4.5	70
	VIS POUR 055, 057, 059, 064, 068, 070 GB1, GB2, GB3, GB4	50	⌀4.5	90
	VIS POUR 044, 045, 052, 053, 056, 060, 062, 065, 066, 067, WA-1, WB-1, WC-1, WD-1, RB1 - RB4	90	⌀6.0	160
	REVÉTEMENT DE TOIT 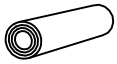	7,0	R = 10m	

House Lens 70 ISO	Material	File Lens 70 ISO.dwg	Sheet 20

Pos	Spécification	PZS	Profile (mm)	L (mm)
	DOUBLE PORTE (droit) ORT__1H 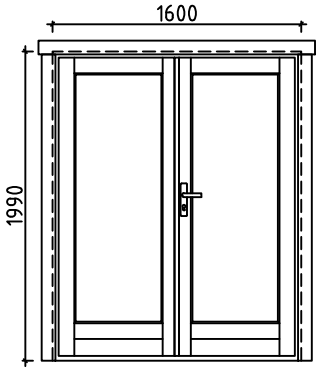 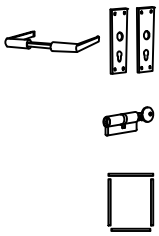 P 1 1 1	1 1 1 1	1600	1990
	PORTE (gauche) ORT__1H 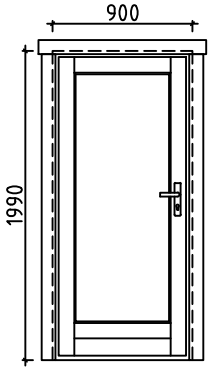 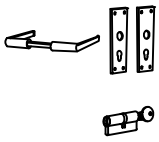 V 1 1 1	1 1 1	900	1990
	PORTE INTÉRIEURE (2x droit; 1x gauche) AST 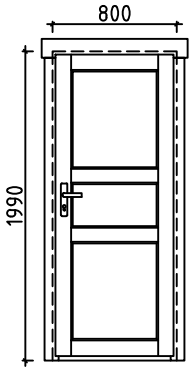 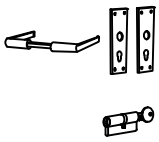 P+V 3 3	2+1 3 3	800	1990
	FENÉTRE (2x droit; 2x gauche) ORT__1H 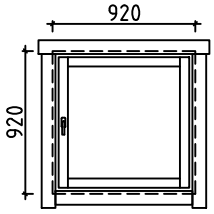 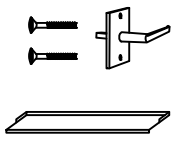 P+V 4 4	2+2 4 4	920	920
	FENÉTRE (droit) ORT__1H 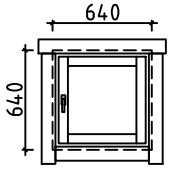 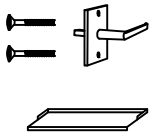 P 1 1	1 1 1	640	640

House Lens 70 ISO	Material	File Lens 70 ISO.dwg	Sheet 21

#001	5	6995	1
#002	5	6995	4
#003	1	6230	1
#004	5	6095	5
#005	1	6095	1
#006	1	6095	1
#007	E	5900	1
#008	A,B	5900	2
#009	C	5900	1
#010	E	5800	1
#011	C	5800	1
#012	A,B	5800	2
#013	B	5700	1
#014	A,B	5700	17
#015	A	5700	1
#016		5700	1
#017	E	4700	1
#018	E	4700	16
#019	5	4145	2
#020	1	3795	8
#021	3	3240	1
#022	3	3240	17
#023	2	3240	1
#024	2	3240	1
#025	2	3240	1
#026	1,5	3105	6
#027	1	3105	1
#028	C	2915	1
#029	A,B	2915	2
#030	E	2915	1
#031	5	2650	5
#032	4	2340	1
#033	4	2340	16
#034	5	2205	4
#035	5	2205	1
#036	D	2140	1
#037	D	2140	2
#038	D	2140	1
#039	5	2040	7
#040	2	1960	8
#041	B	1905	28
#042	B	1905	2
#043	1	1710	7
#044	1,5	1423	2
#045	1,5	1423	2
#046	C	1270	1
#047	C	1270	1
#048	C	1270	15
#049	1,5	1155	14
#050	D	1060	1
#051	D	1060	14
#052	1,5	944	2
#053	1,5	944	2
#054	5	845	5
#055	3	844	1
#056	2	844	1
#057	3	844	1
#058	4	844	1
#059	4	844	1
#060	2	844	1
#061	1	825	15
#062	1,5	679	4
#063	4	674	1
#064	4	674	1
#065	2	674	2
#066	1,5	674	7
#067	5	674	1
#068	3	674	2
#069	4	674	1
#070	4	674	1
#071	2	600	7
#072	2	430	7
#073	2	370	15
#074	B	270	1
#075	D	270	13
#076	B	270	14
#077	D	270	1
#078	D	270	1