

Date rev. Description

| | | | |
|---|---|---|---|
| House | Leucate A 44 ISO | Sheet | 1 |
| Drawing | 3D | Scale | |
| Material | 44x135 | Date | 29.09.2017 |
| Drawer | RP | File | Leucate A 44 ISO 3D.dwg |



Date rev. Description

| | | | |
|---|---|---|---|
| House | Leucate A 44 ISO | Sheet | 2 |
| Drawing | 3D | Scale | |
| Material | 44x135 | Date | 29.09.2017 |
| Drawer | RP | File | Leucate A 44 ISO 3D.dwg |

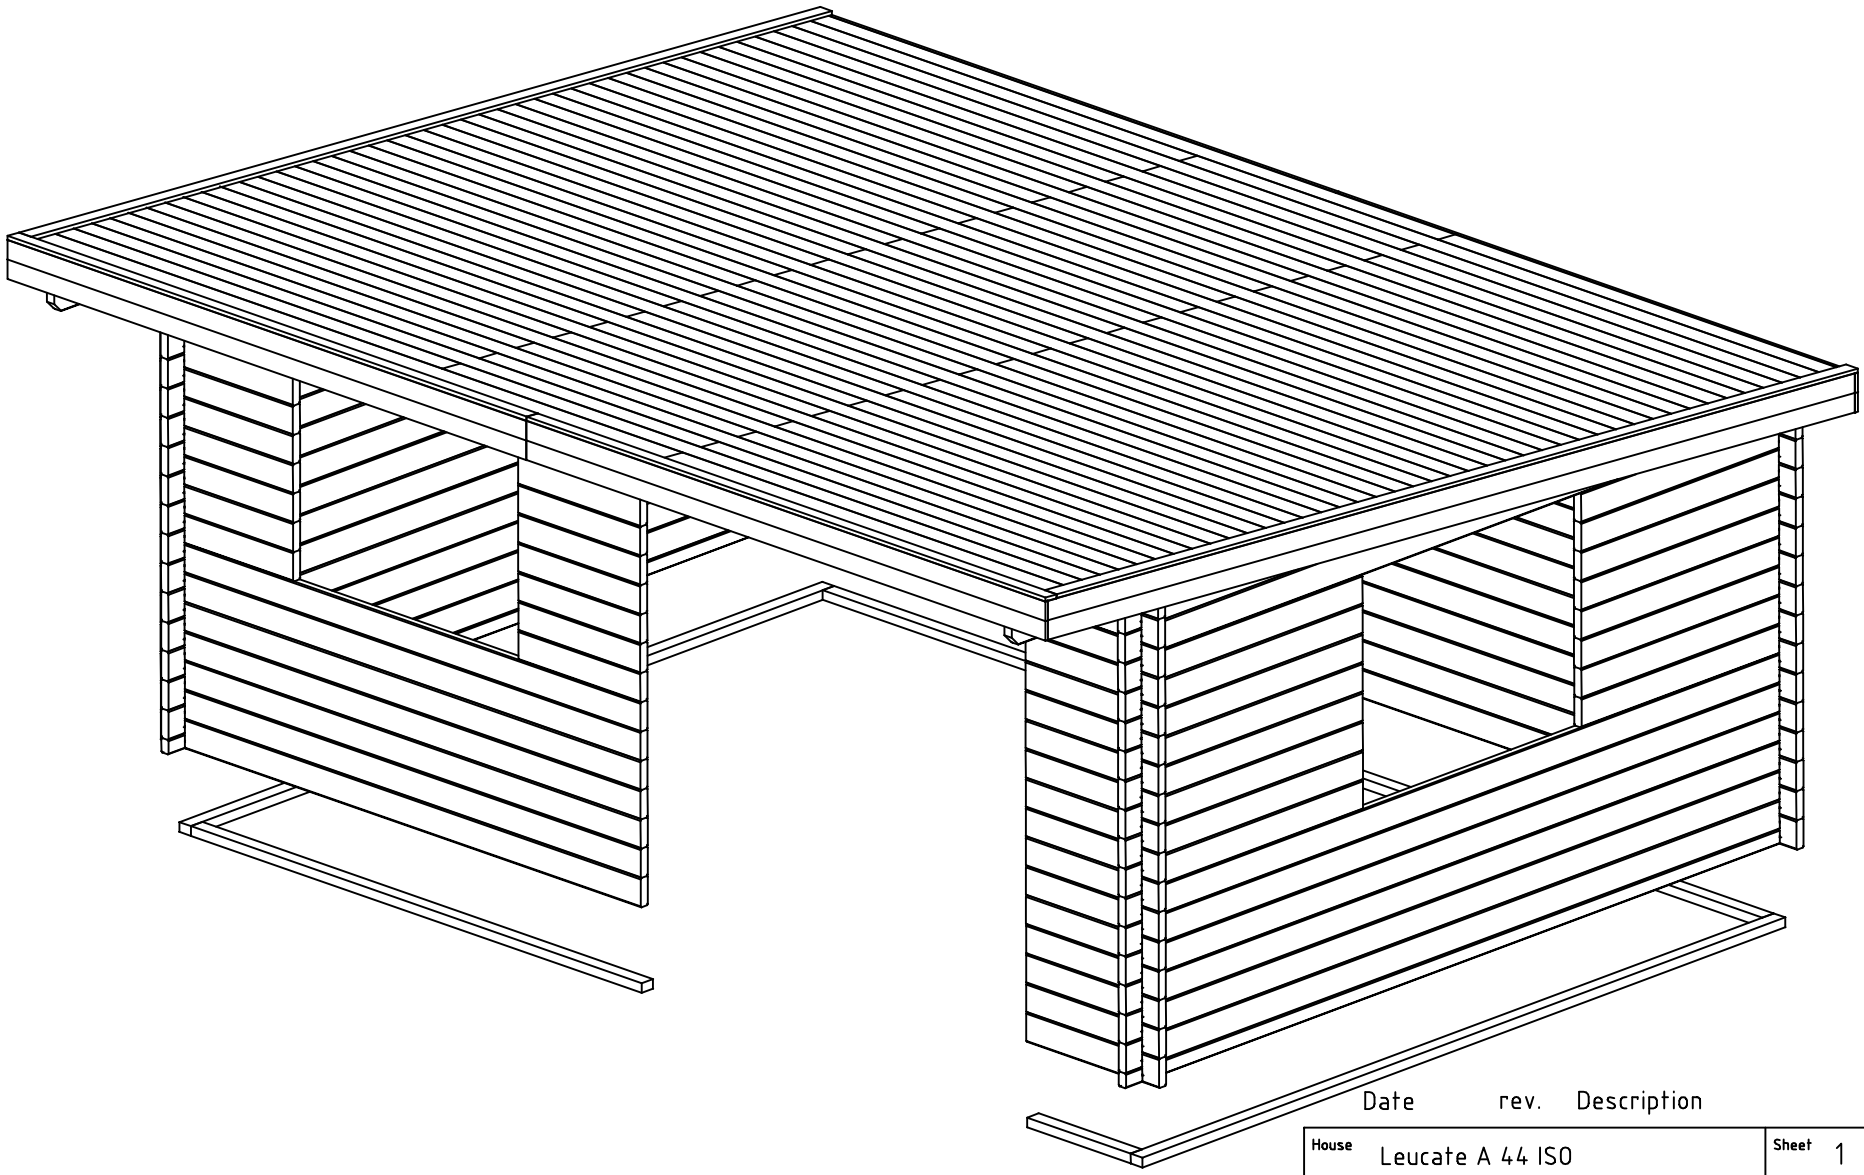


| | | | |
|---|---|---|---|
| House | Leucate A 44 ISO | Sheet | 3 |
| Drawing | PLAN DE MASSE | Scale | 1:50 |
| Material | 44x135 | Date | 29.09.2017 |
| Drawer | RP | File | Leucate A 44 ISO.dwg |




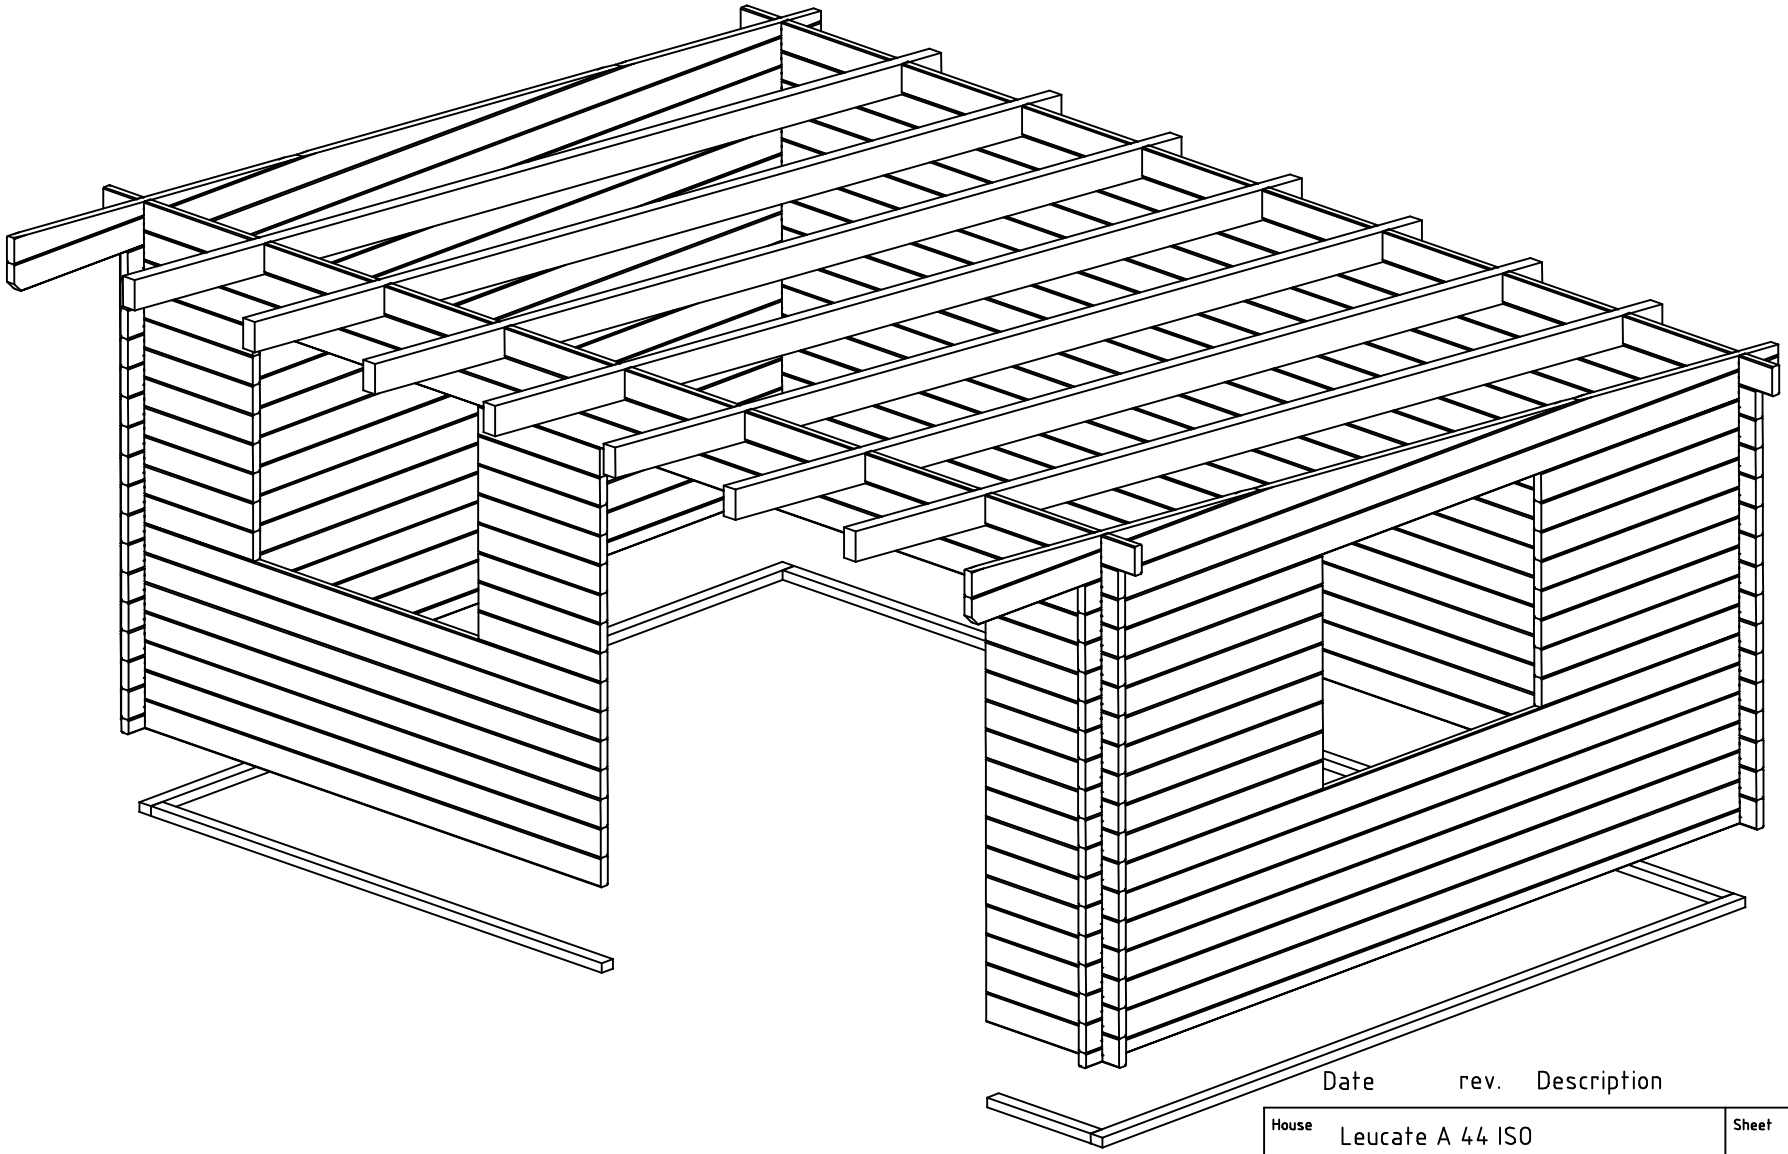


| | | | |
|---|---|---|---|
| House | Leucate A 44 ISO | Sheet | 4 |
| Drawing | LAMBOURDES | Scale | 1:50 |
| Material | 70x45 | Date | 29.09.2017 |
| Drawer | RP | File | Leucate A 44 ISO.dwg |

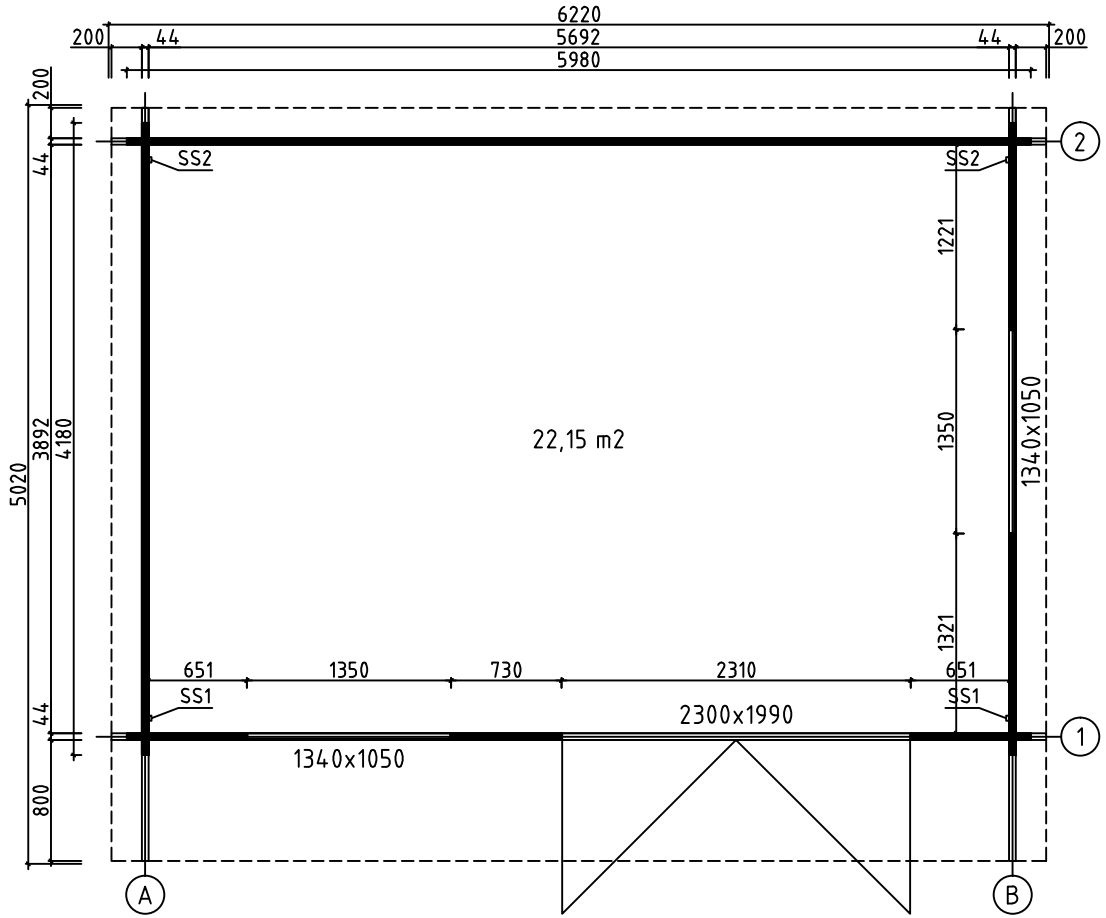


| | | | |
|---|---|---|---|
| House | Leucate A 44 ISO | Sheet | 5 |
| Drawing | VOLIGES | Scale | 1:50 |
| Material | 18x114 | Date | 29.09.2017 |
| Drawer | RP | File | Leucate A 44 ISO.dwg |

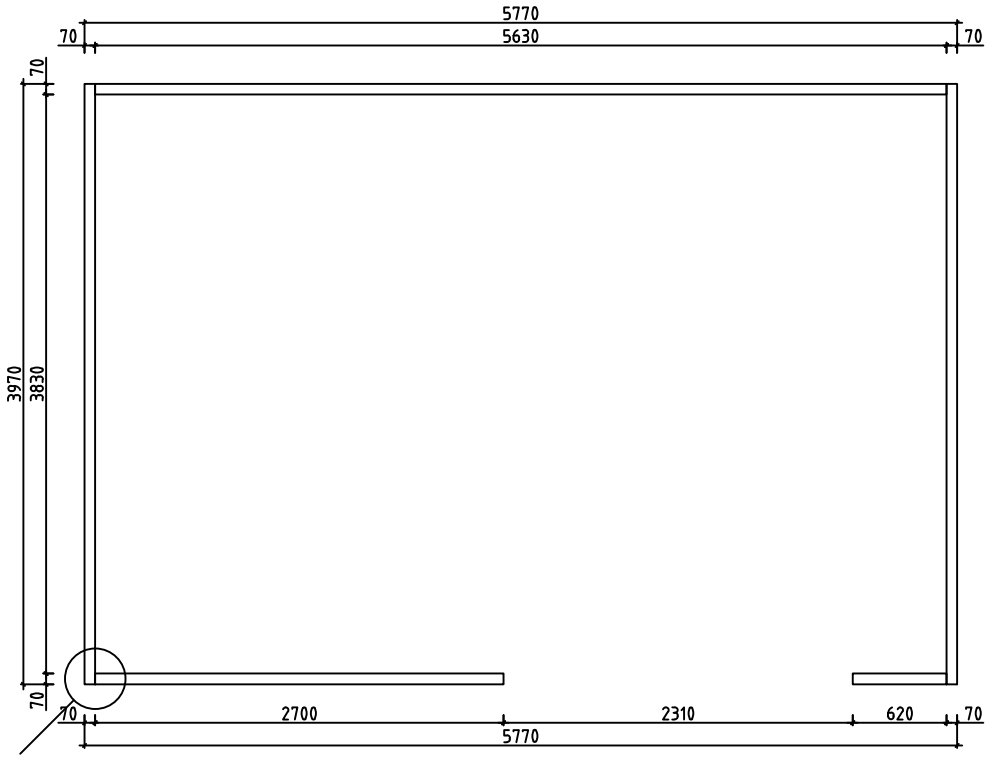


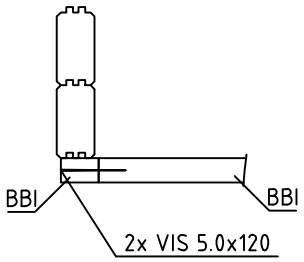


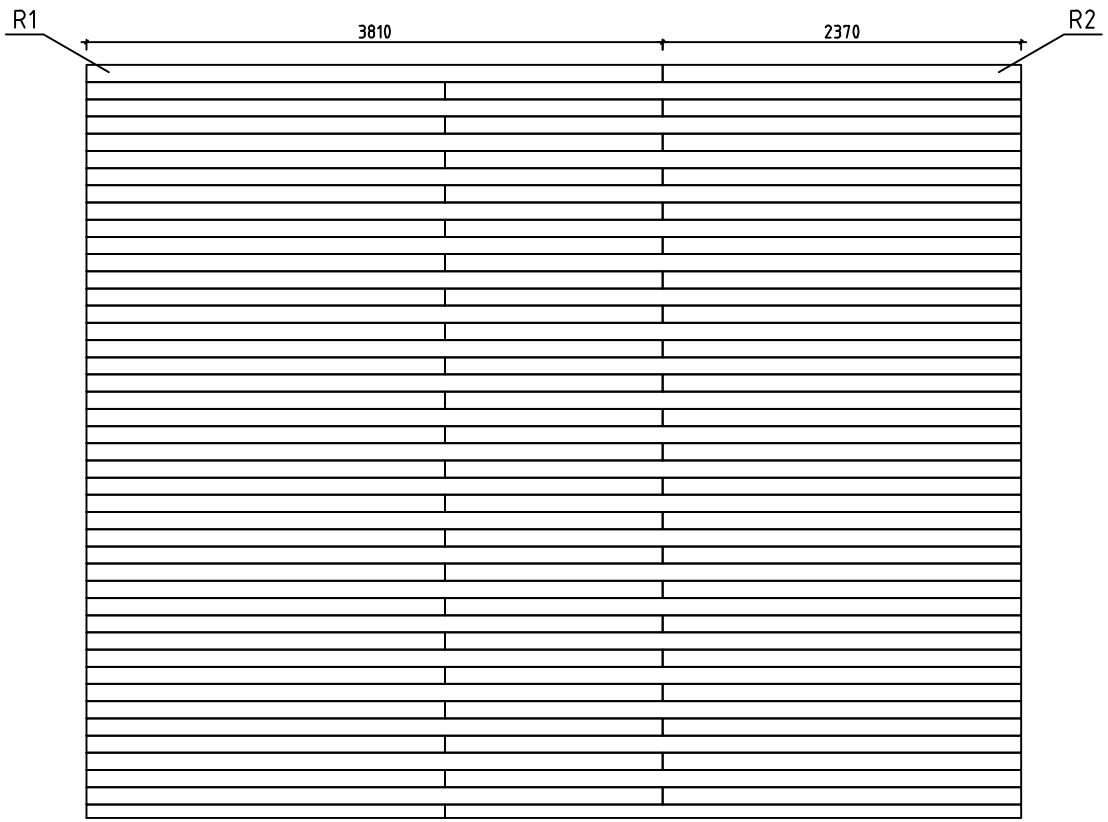


| | | | |
|---|---|---|---|
| House | Leucate A 44 ISO | Sheet | 6 |
| Drawing | MUR A | Scale | 1:50 |
| Material | 44x135 | Date | 29.09.2017 |
| Drawer | RP | File | Leucate A 44 ISO.dwg |




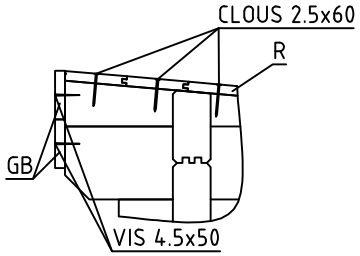


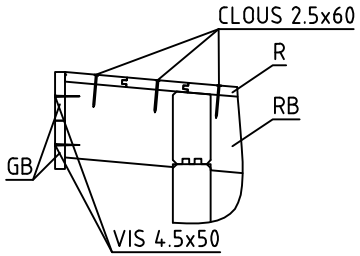

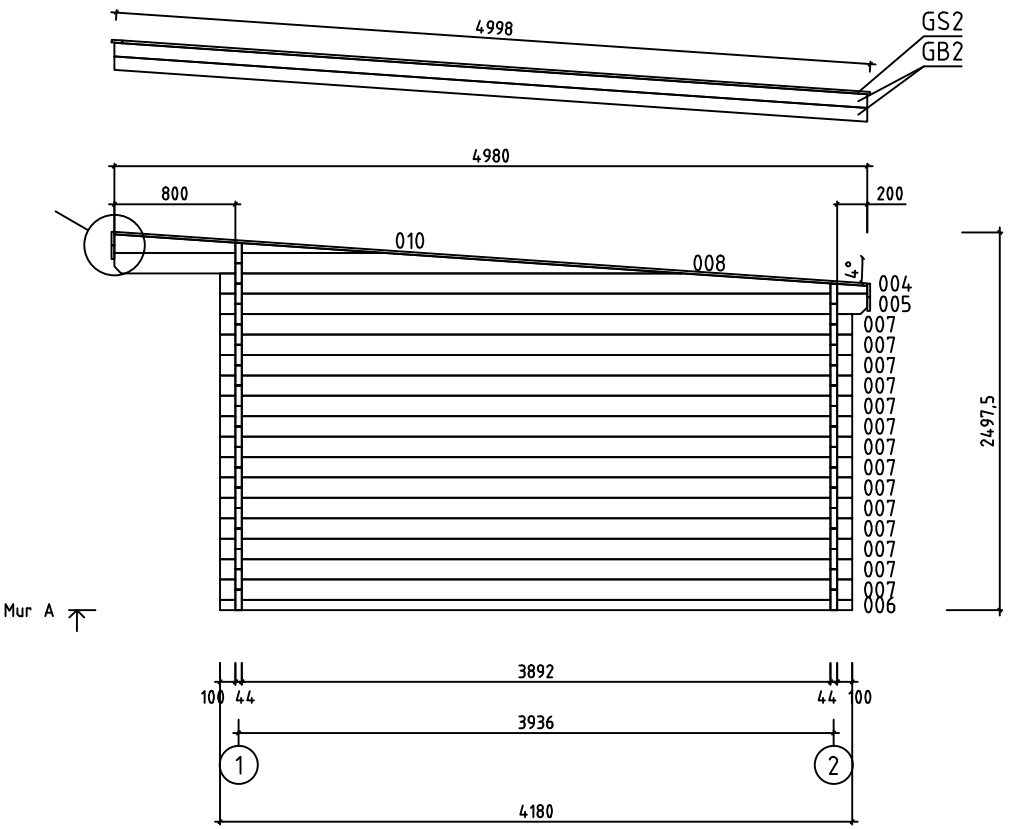
| | | | |
|---|---|---|---|
| House | Leucate A 44 ISO | Sheet | 7 |
| Drawing | MUR B | Scale | 1:50 |
| Material | 44x135 | Date | 29.09.2017 |
| Drawer | RP | File | Leucate A 44 ISO.dwg |




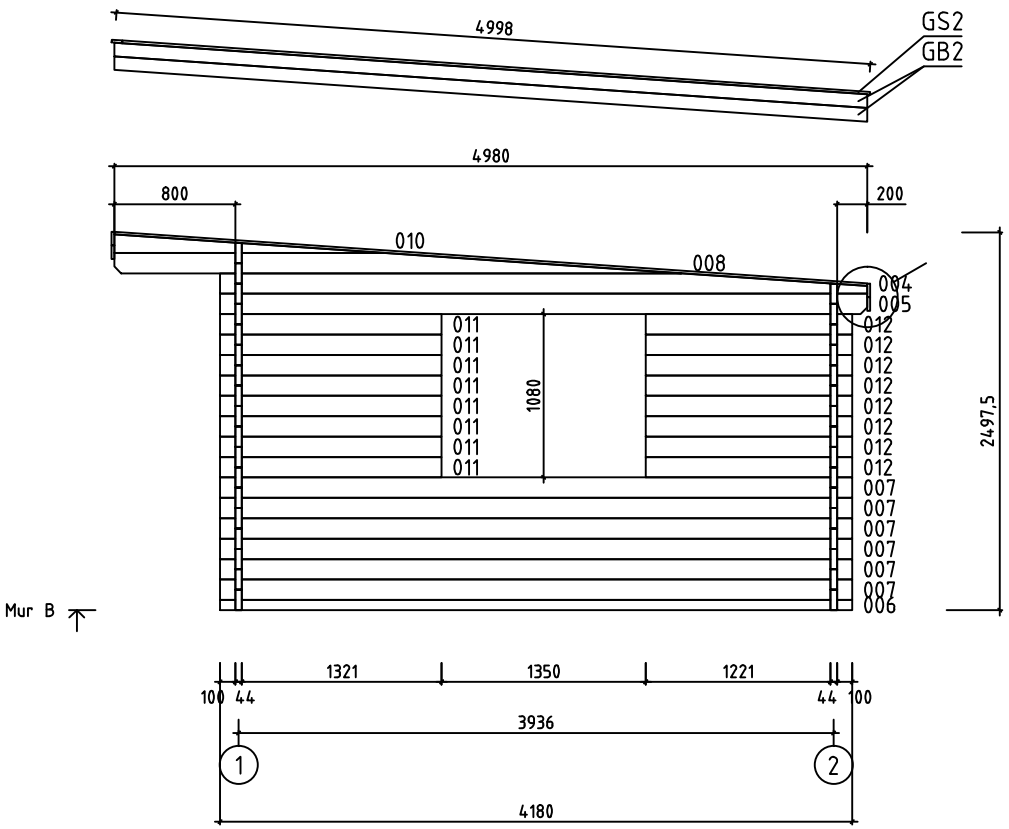


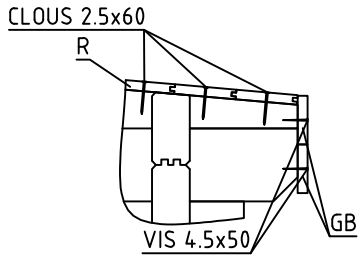

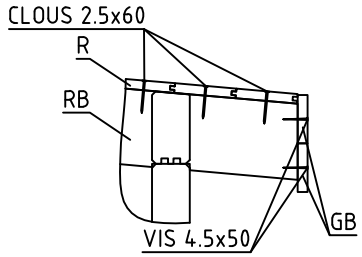
| | | | |
|---|---|---|---|
| House | Leucate A 44 ISO | Sheet | 8 |
| Drawing | MUR 1 | Scale | 1:50 |
| Material | 44x135 | Date | 29.09.2017 |
| Drawer | RP | File | Leucate A 44 ISO.dwg |




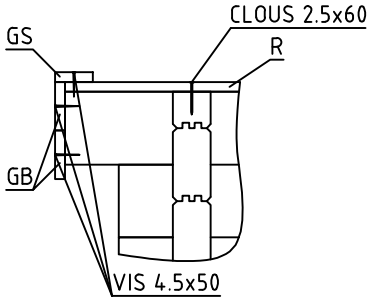


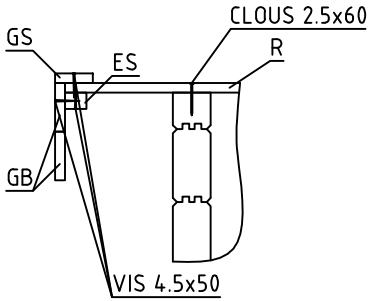

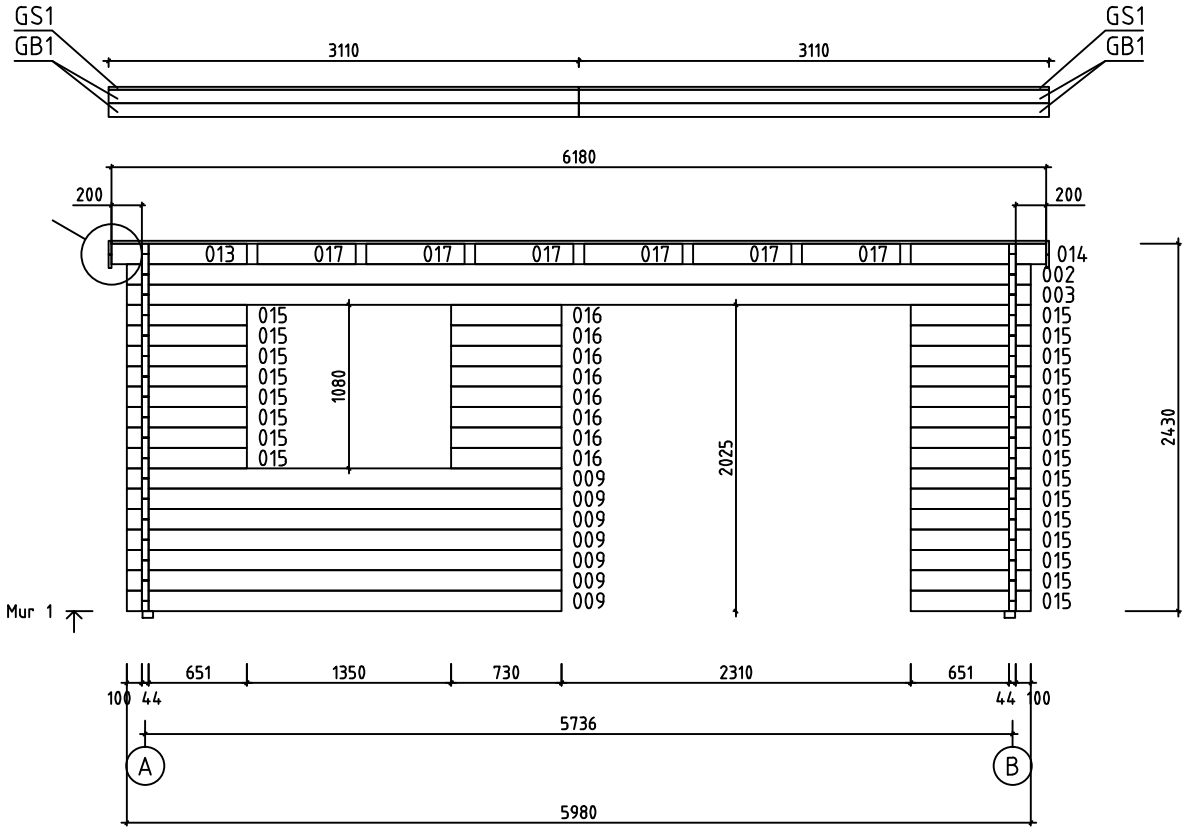
| | | | |
|---|---|---|---|
| House | Leucate A 44 ISO | Sheet | 9 |
| Drawing | MUR 2 | Scale | 1:50 |
| Material | 44x135 | Date | 29.09.2017 |
| Drawer | RP | File | Leucate A 44 ISO.dwg |

| Pos | Spécification | PZS | Profile (mm) | L (mm) |
|---|---|---|---|---|
| 001 | MADRIER DE RÉSERVE 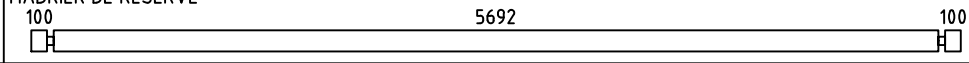  | 1 | 44x135 | 5980 |
| 002 | 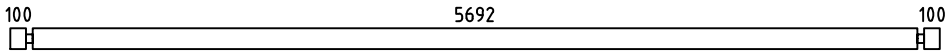  PM | 2 | 44x135 | 5980 |
| 003 | 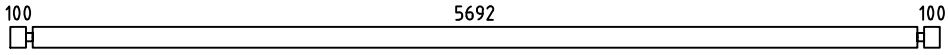  | 15 | 44x135 | 5980 |
| 005 | 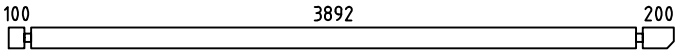  | 2 | 44x135 | 4280 |
| 006 | 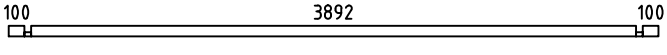  | 2 | 44x68 | 4180 |
| 007 | 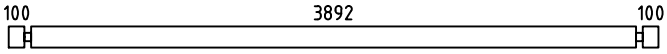  | 20 | 44x135 | 4180 |
| 009 | 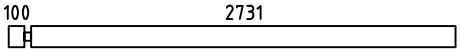  | 7 | 44x135 | 2875 |
| 011 | 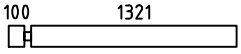  | 8 | 44x135 | 1465 |
| 012 | 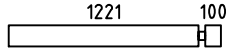  | 8 | 44x135 | 1365 |
| 013 | 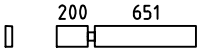  | 2 | 44x135 | 895 |
| 014 | 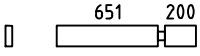  | 2 | 44x135 | 895 |
| 015 | 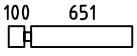  | 23 | 44x135 | 795 |
| 016 | 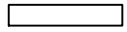 | 8 | 44x135 | 730 |
| 017 | 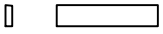 | 12 | 44x135 | 650 |
| WA-1<br>WB-1 | 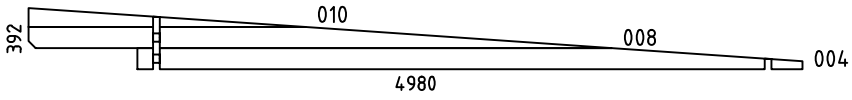  | 2 | 44x392 | 4980 |
| HB | MADRIERS D´ASSEMBLAGE  | 2 | 44x135 | 300 |
| BBI2 | LAMBOURDES  IMM | 1 | 70x45 | 5630 |
| BBI1 | LAMBOURDES  IMM | 2 | 70x45 | 3970 |
| BBI3 | LAMBOURDES  IMM | 1 | 70x45 | 2700 |
| BBI4 | LAMBOURDES  IMM | 1 | 70x45 | 620 |
| RB1 | SOLIVES DE L´ETAGE 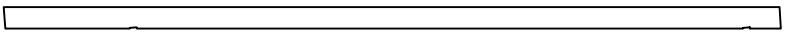 | 7 | 70x140 | 5001 |
| R1 | VOLIGES  ou | 44+1<br>57+1 | 18x114<br>18x88 | 3810 |
| R2 | VOLIGES  ou | 44+1<br>57+1 | 18x114<br>18x88 | 2370 |
| GB1 | PLANCHE DE RIVE  | 8 | 18x90 | 3110 |
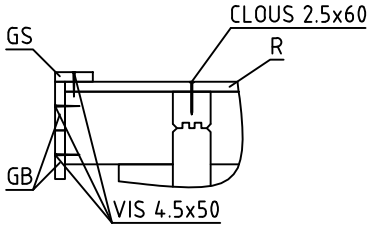
| House Leucate A 44 ISO | Material | File Leucate A 44 ISO.dwg | Sheet 10 |
|---|---|---|---|
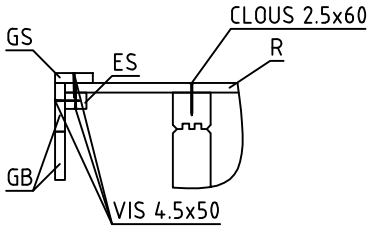
| Pos | Spécification | PZS | Profile (mm) | L (mm) |
|---|---|---|---|---|
| GB2 | PLANCHE DE RIVE 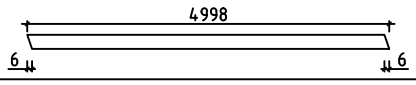  | 4 | 18x90 | 4998 |
| GS1 | BAGUETTES POUR FIXER LES PLANCHES DE RIVE  | 2 | 18x70 | 3110 |
| GS2 | BAGUETTES POUR FIXER LES PLANCHES DE RIVE  | 2 | 18x70 | 4958 |
| ES1 | BAGUETTES POUR FIXER LES LATTES SOUS VOLIGES  | 2 | 30x40 | 3900 |
| ES2 | BAGUETTES POUR FIXER LES LATTES SOUS VOLIGES  | 2 | 30x40 | 800 |
| ES3 | BAGUETTES POUR FIXER LES LATTES SOUS VOLIGES  | 2 | 30x40 | 200 |
| SS1 | BAGUETTE DE TEMPETE  TYPE 2 | 2 | 18x35 | 2260 |
| SS2 | BAGUETTE DE TEMPETE  TYPE 2 | 2 | 18x35 | 2060 |
| | VISSER POUR SS1, SS2  | 8 | M8 | 90 |
| | RONDELLE POUR SS1, SS2  | 8 | M8 | |
| | ÉCROU POUR SS1, SS2  | 8 | M8 | |
| | CLOUS POUR LE REVÉTEMENT DE TOIT  | 440 | ⌀2.5 | 20 |
| | CLOUS POUR R1, R2  | 580 | ⌀2.5 | 60 |
| | VIS POUR GB1, GB2, GS1, GS2, ES1, ES2, ES3  | 120 | ⌀4.5 | 50 |
| | VIS POUR 006  | 10 | ⌀4.5 | 90 |
| | VIS POUR BBI1, BBI2, BBI3, BBI4  | 10 | ⌀5.0 | 120 |
| | VIS POUR WA-1, WB-1, RB1, 013, 014, 017  | 60 | ⌀6.0 | 160 |
| | REVÉTEMENT DE TOIT 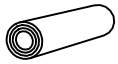 | 3,0 | R = 15m | |
| | PORTE DE GARAGE (droit) GV P 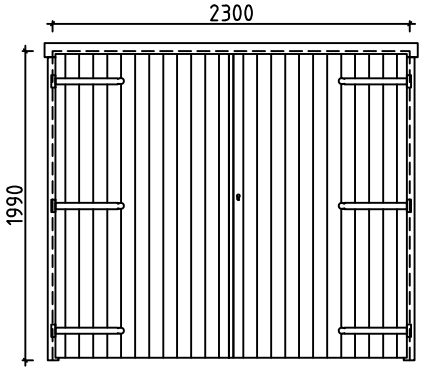  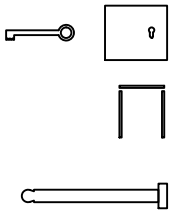 | 1<br>1<br>1<br>6 | 2300 | 1990 |
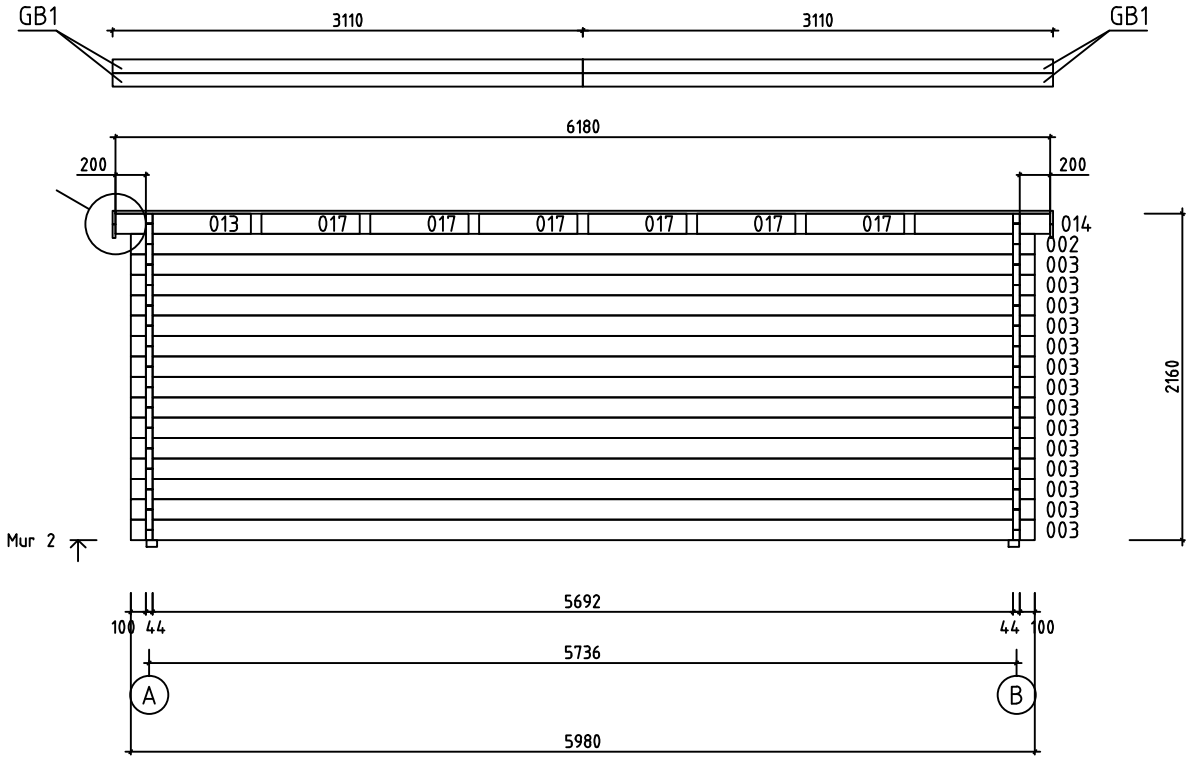
| House Leucate A 44 ISO | Material | File Leucate A 44 ISO.dwg | Sheet 11 |
|---|---|---|---|

| Pos | Spécification | PZS | Profile (mm) | L (mm) |
|---|---|---|---|---|
| | DOUBLE FENÉTRE (droit) AST_ISO_KP_AL_PL P | 2 | 1340 | 1050 |
| | 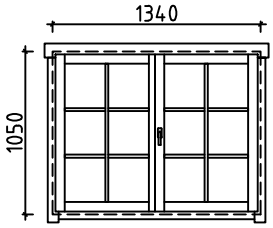  | | | |
| | 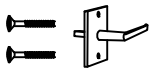 | 2 | | |
| |  | 4 | | |
| |  | 2 | | |

| House Leucate A 44 ISO | Material | File Leucate A 44 ISO.dwg | Sheet 12 |
|---|---|---|---|

| | | | |
|---|---|---|---|
| #001 | | 5980 | 1 |
| #002 | 1,2 | 5980 | 2 |
| #003 | 1,2 | 5980 | 15 |
| #004 | A,B | 4280 | 2 |
| #005 | A,B | 4280 | 2 |
| #006 | A,B | 4180 | 2 |
| #007 | A,B | 4180 | 20 |
| #008 | A,B | 3752 | 2 |
| #009 | 1 | 2875 | 7 |
| #010 | A,B | 1784 | 2 |
| #011 | B | 1465 | 8 |
| #012 | B | 1365 | 8 |
| #013 | 1,2 | 895 | 2 |
| #014 | 1,2 | 895 | 2 |
| #015 | 1 | 795 | 23 |
| #016 | 1 | 730 | 8 |
| #017 | 1,2 | 650 | 12 |