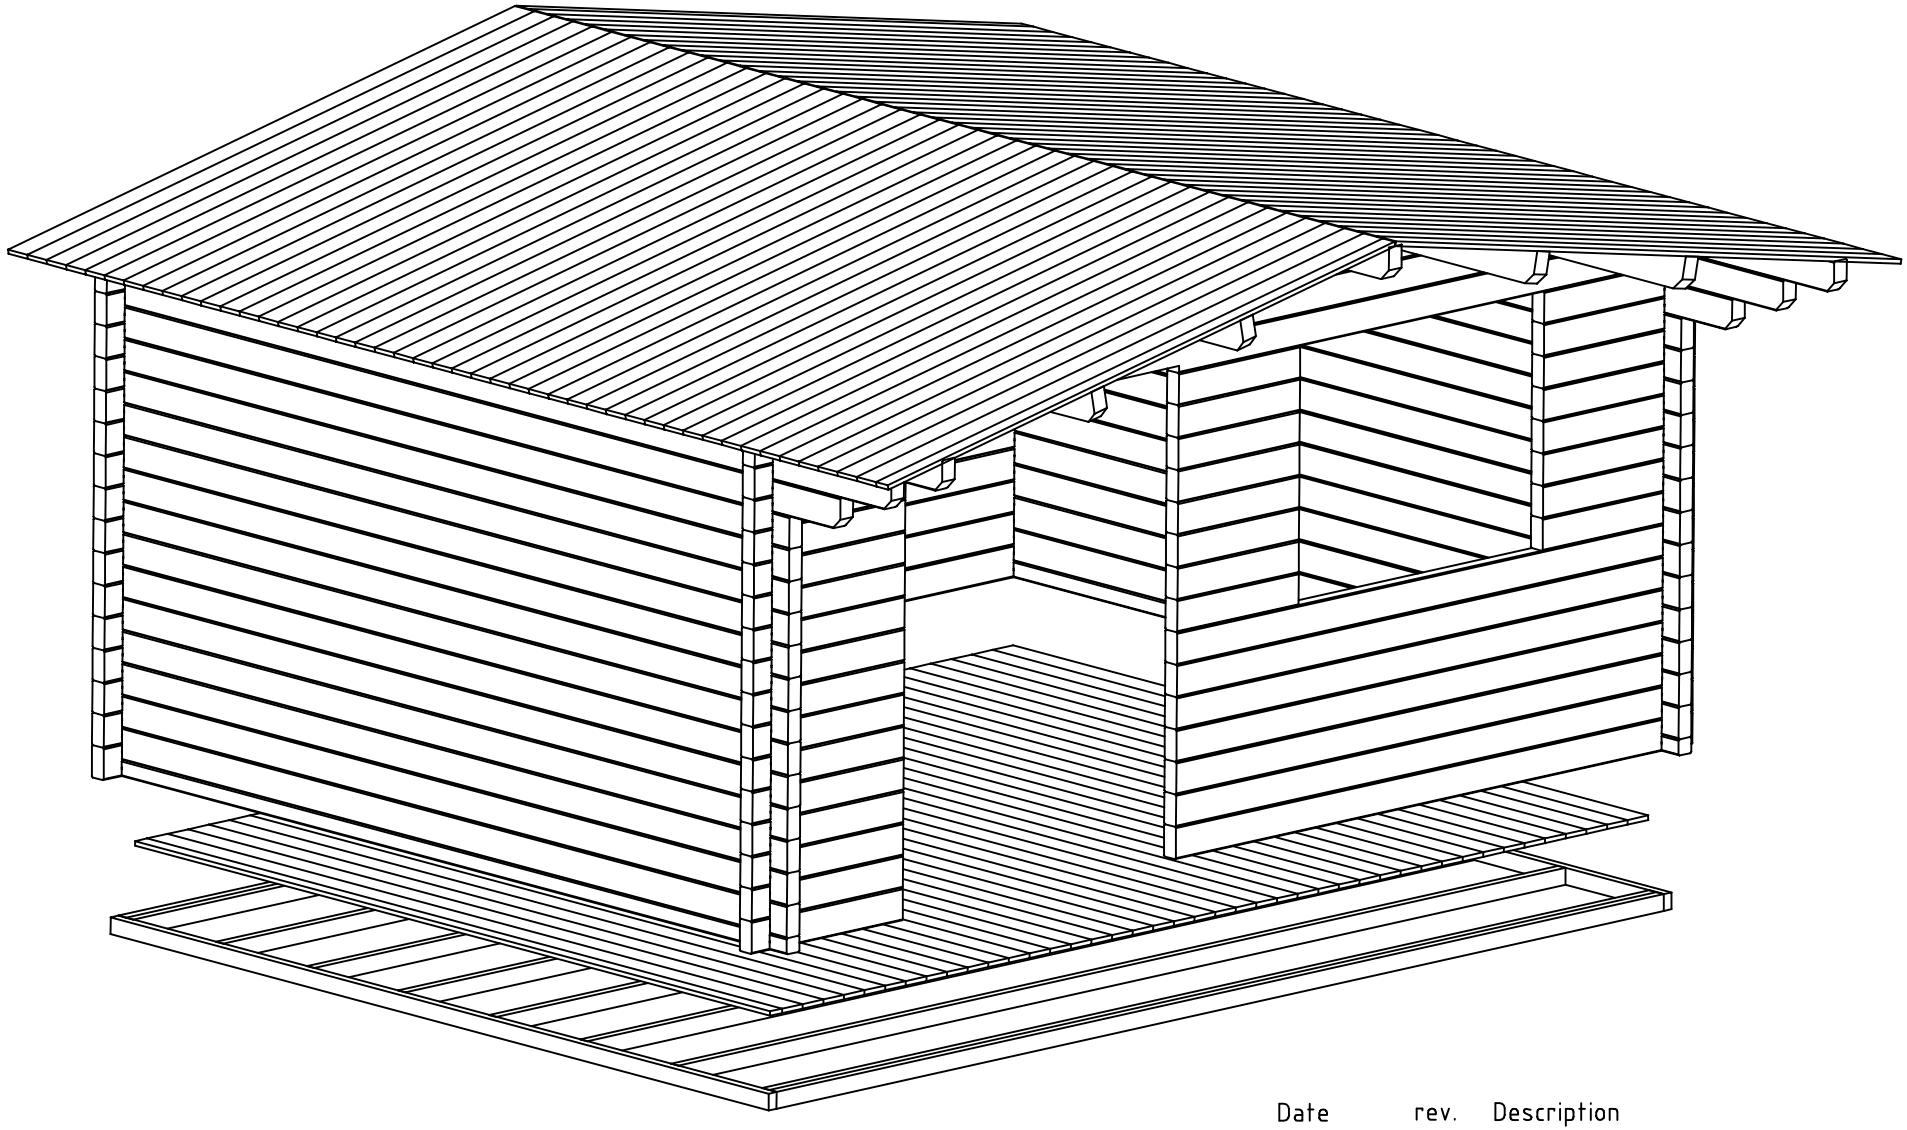
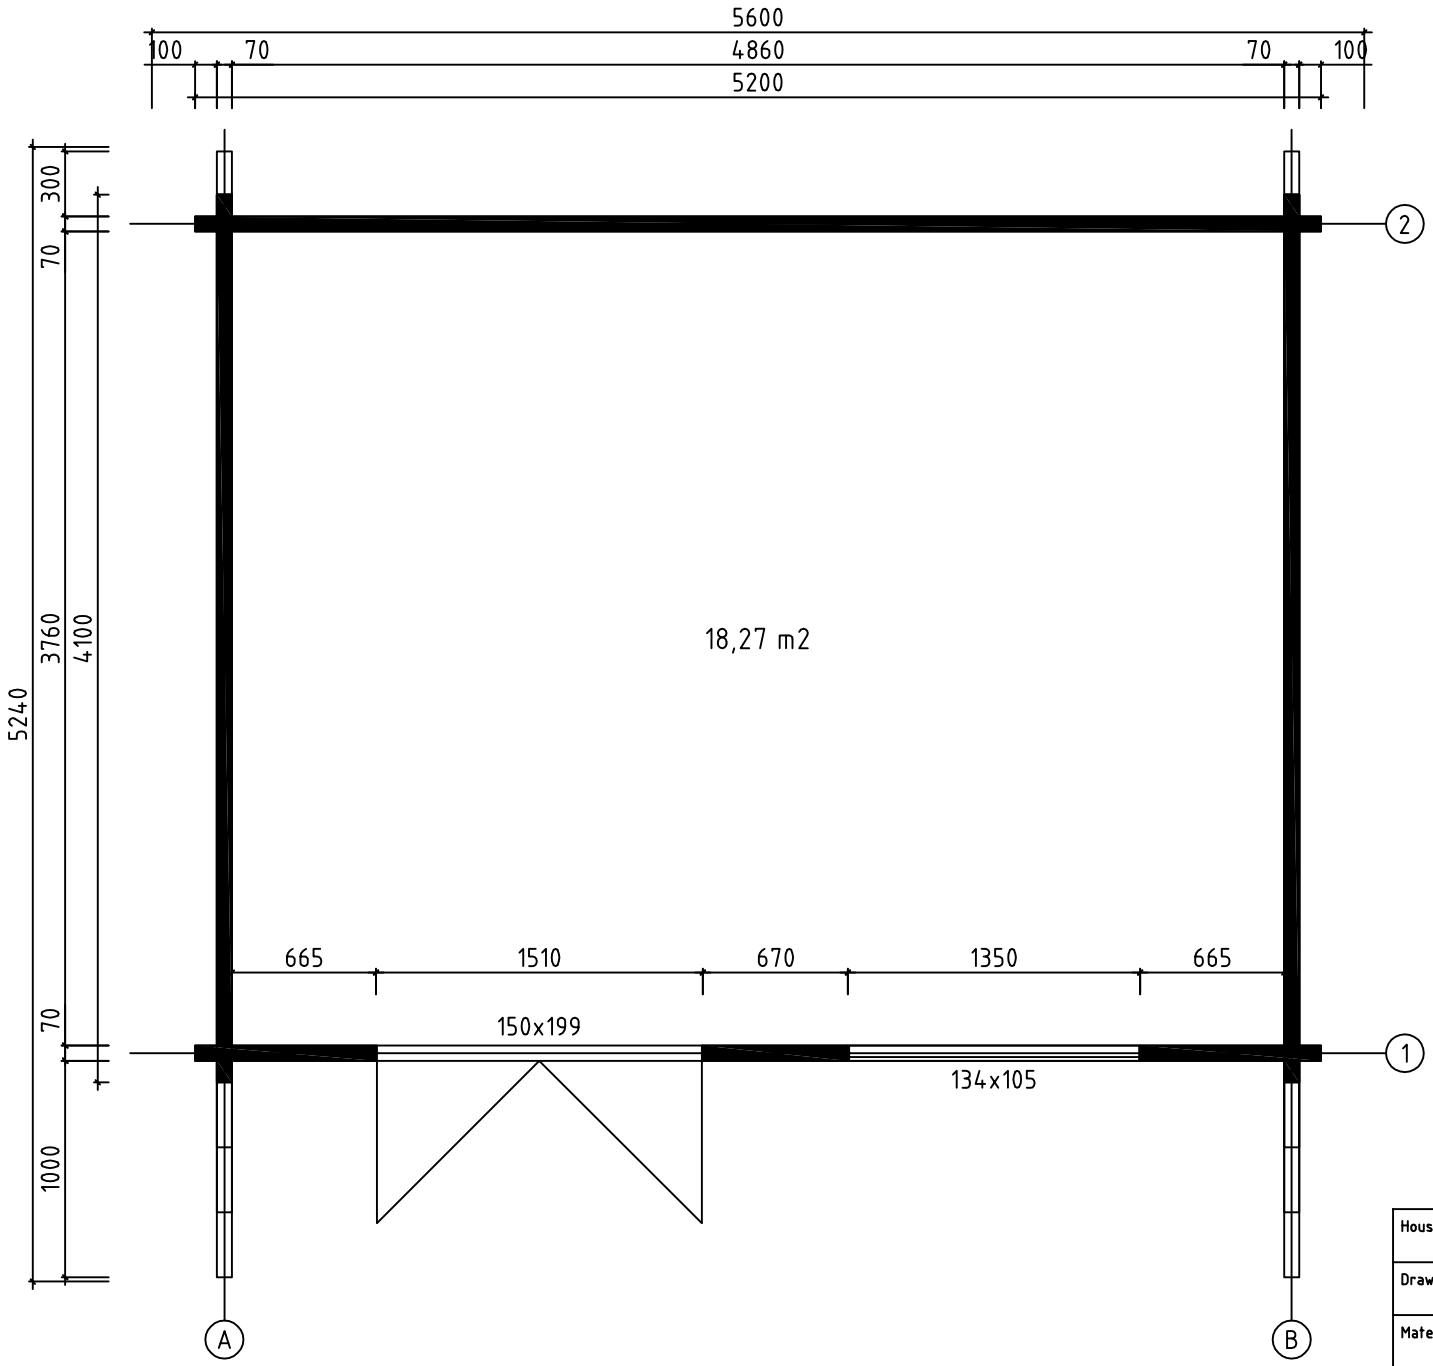
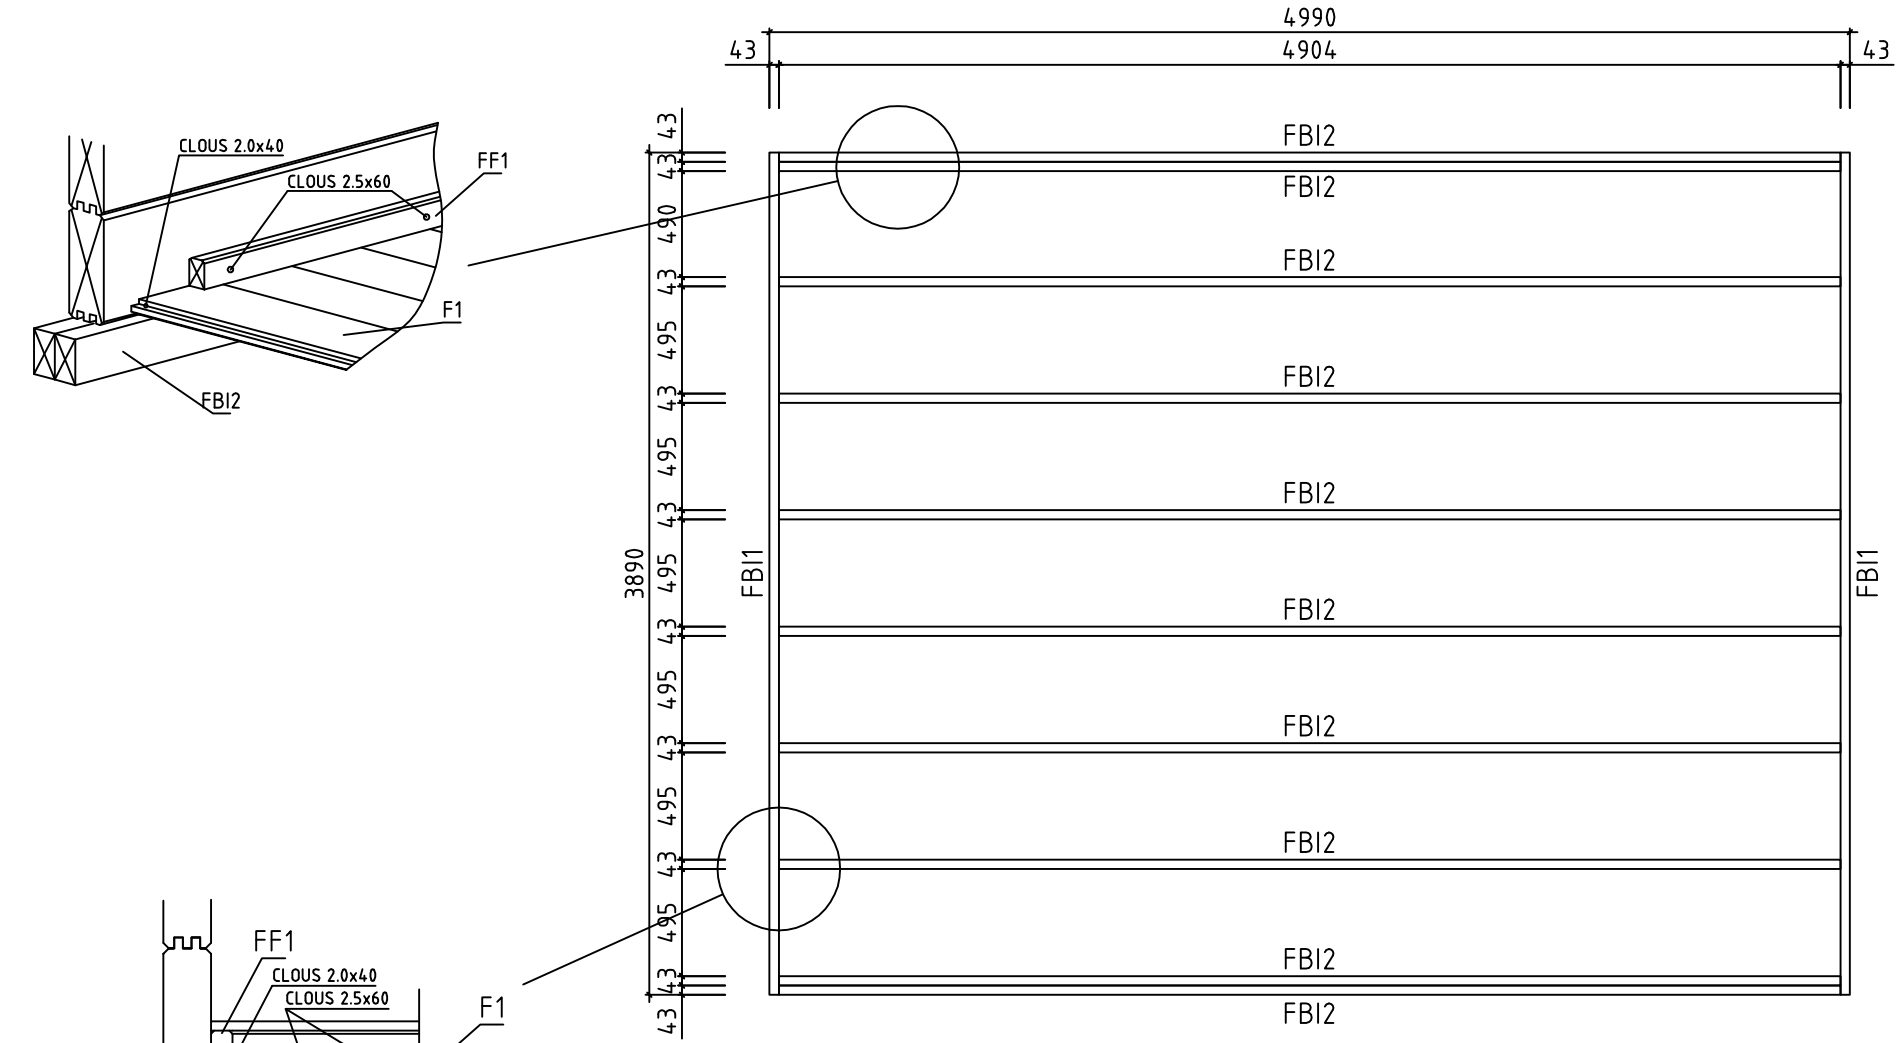


Date	rev.	Description


House	Lille 70 ISO	Sheet	1
Drawing	3D Plan	Scale	
Material	70x135	Date	05.06.2013
Drawer	RP	File	Lille 70 ISO 3D.dwg




House	Lille 70 ISO	Sheet	2
Drawing	PLAN DE MASSE	Scale	1:35
Material	70x135	Date	05.06.2013
Drawer	RP	File	Lille 70 ISO.dwg




House	Lille 70 ISO	Sheet	3
Drawing	FONDATION	Scale	1:35
Material	43x70	Date	05.06.2013
Drawer	RP	File	Lille 70 ISO.dwg

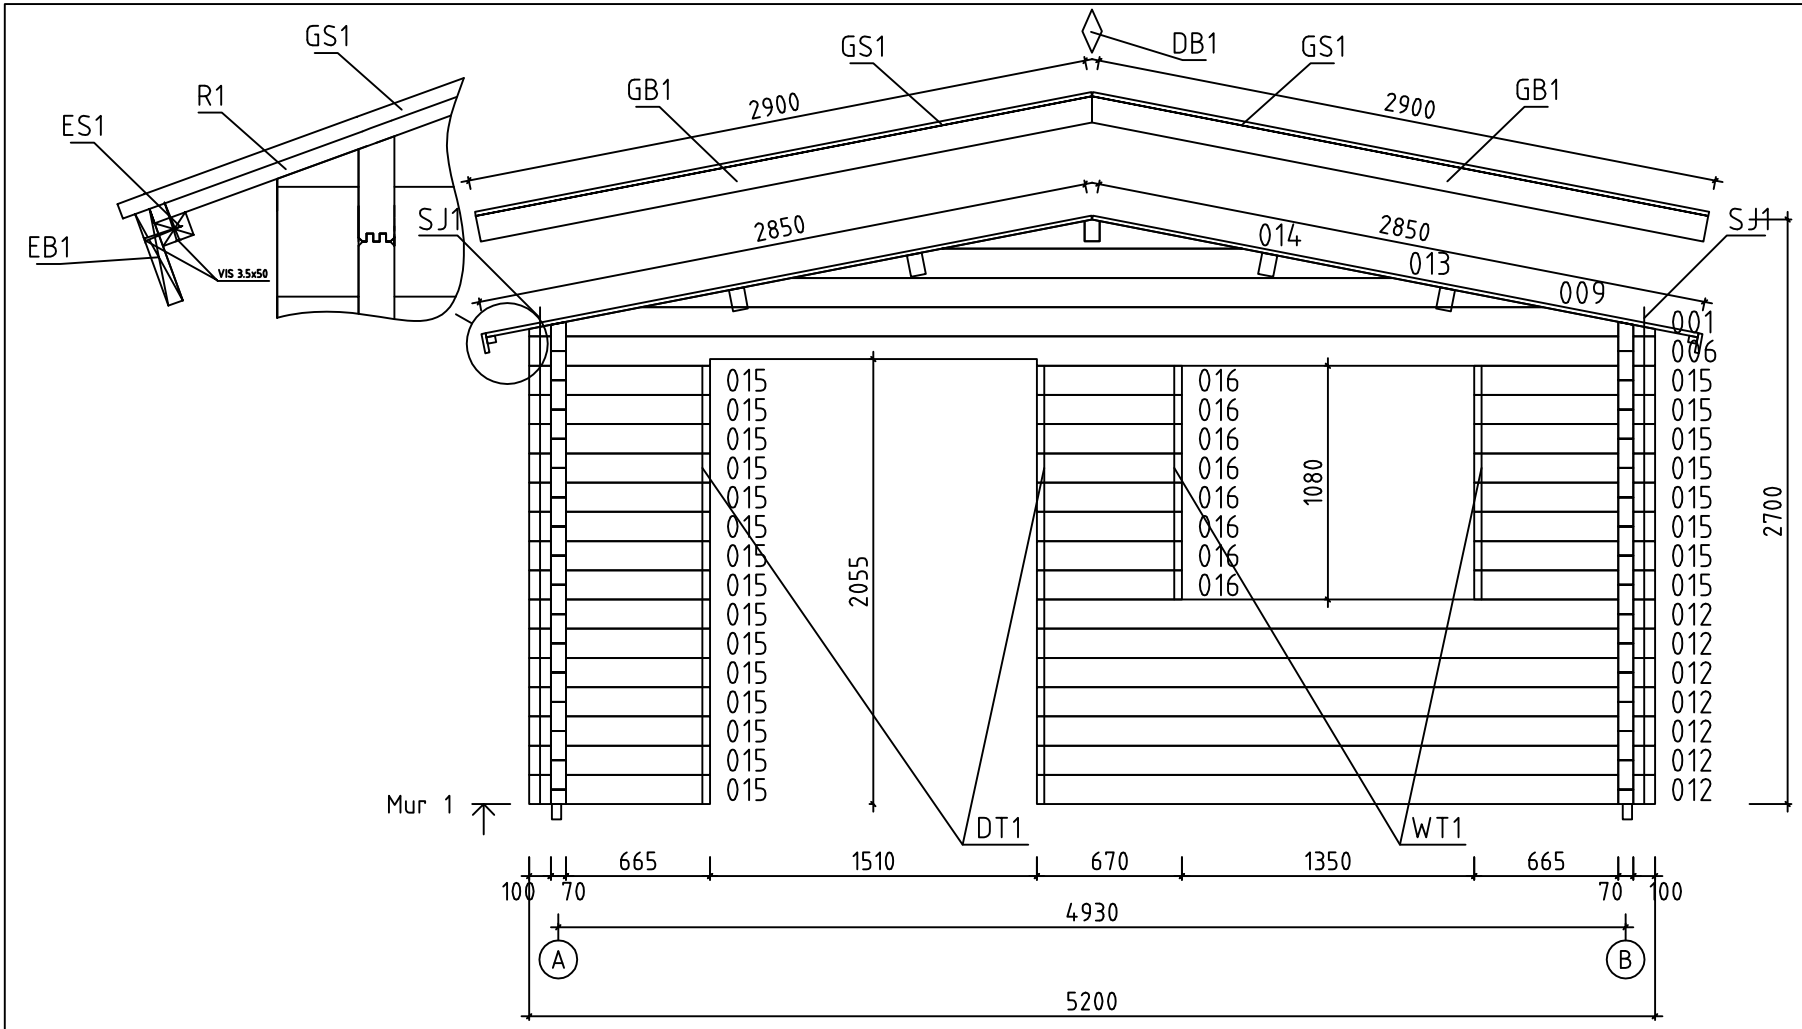


House	Lille 70 ISO	Sheet	5
Drawing	MUR 1	Scale	1:35
Material	70x135	Date	05.06.2013
Drawer	RP	File	Lille 70 ISO.dwg

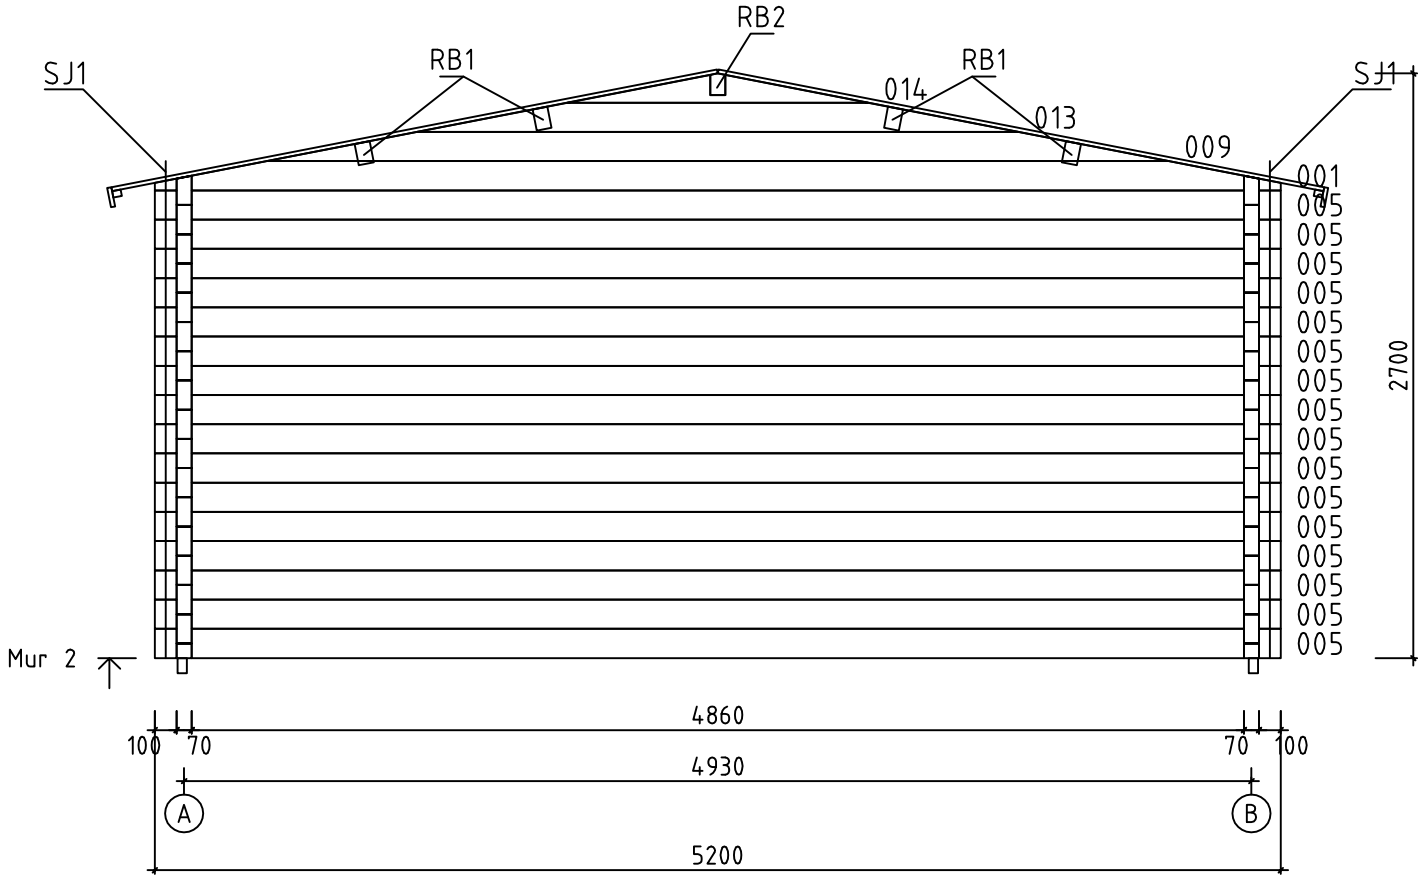

















House	Lille 70 ISO	Sheet	6
Drawing	MUR 2	Scale	1:35
Material	70x135	Date	05.06.2013
Drawer	RP	File	Lille 70 ISO.dwg

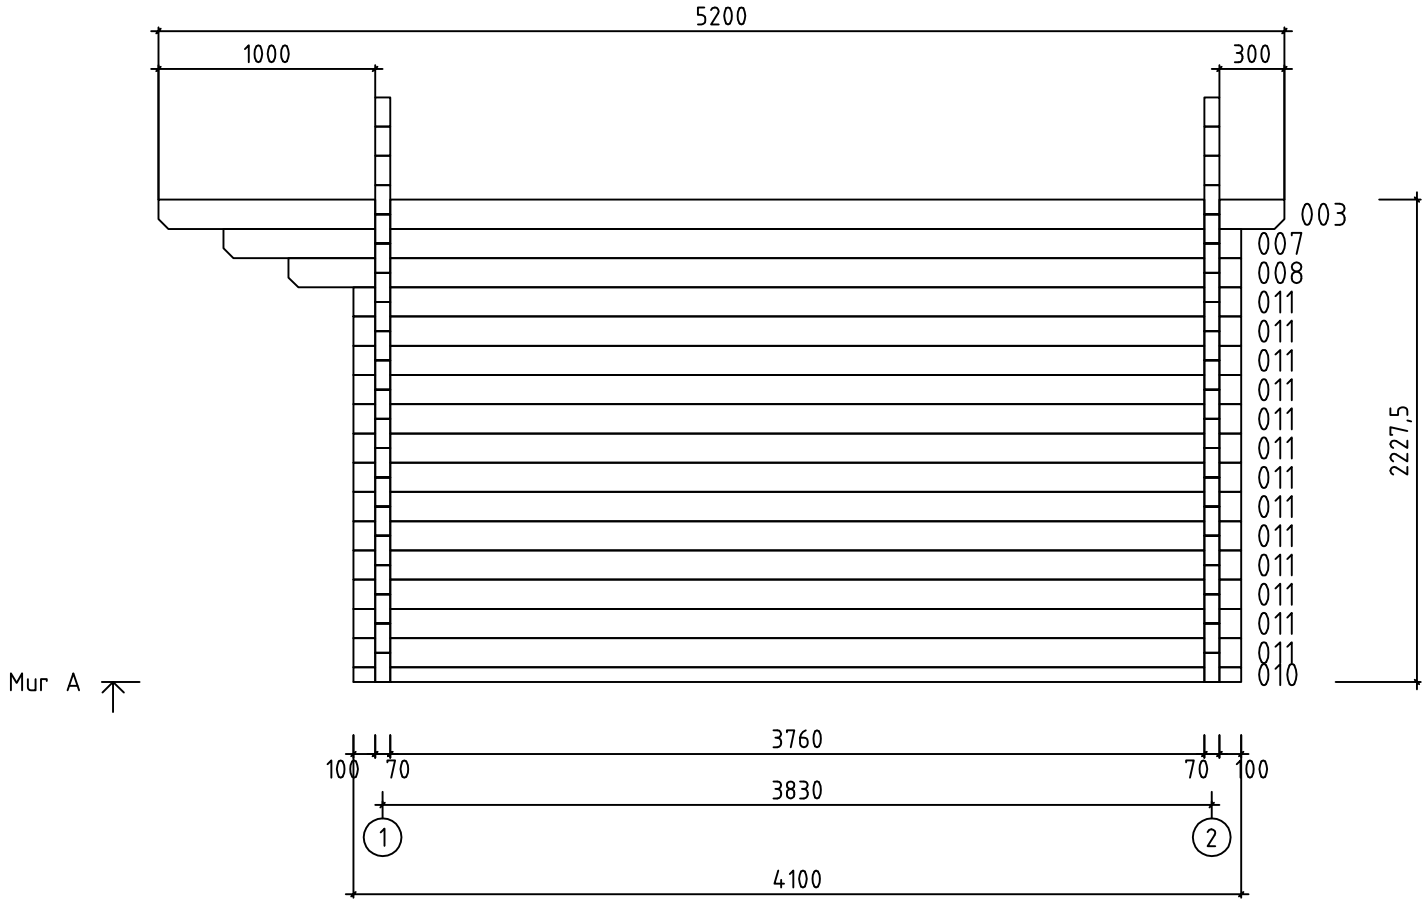



House	Lille 70 ISO	Sheet	3
Drawing	MUR A	Scale	1:35
Material	70x135	Date	05.06.2013
Drawer	RP	File	Lille 70 ISO.dwg

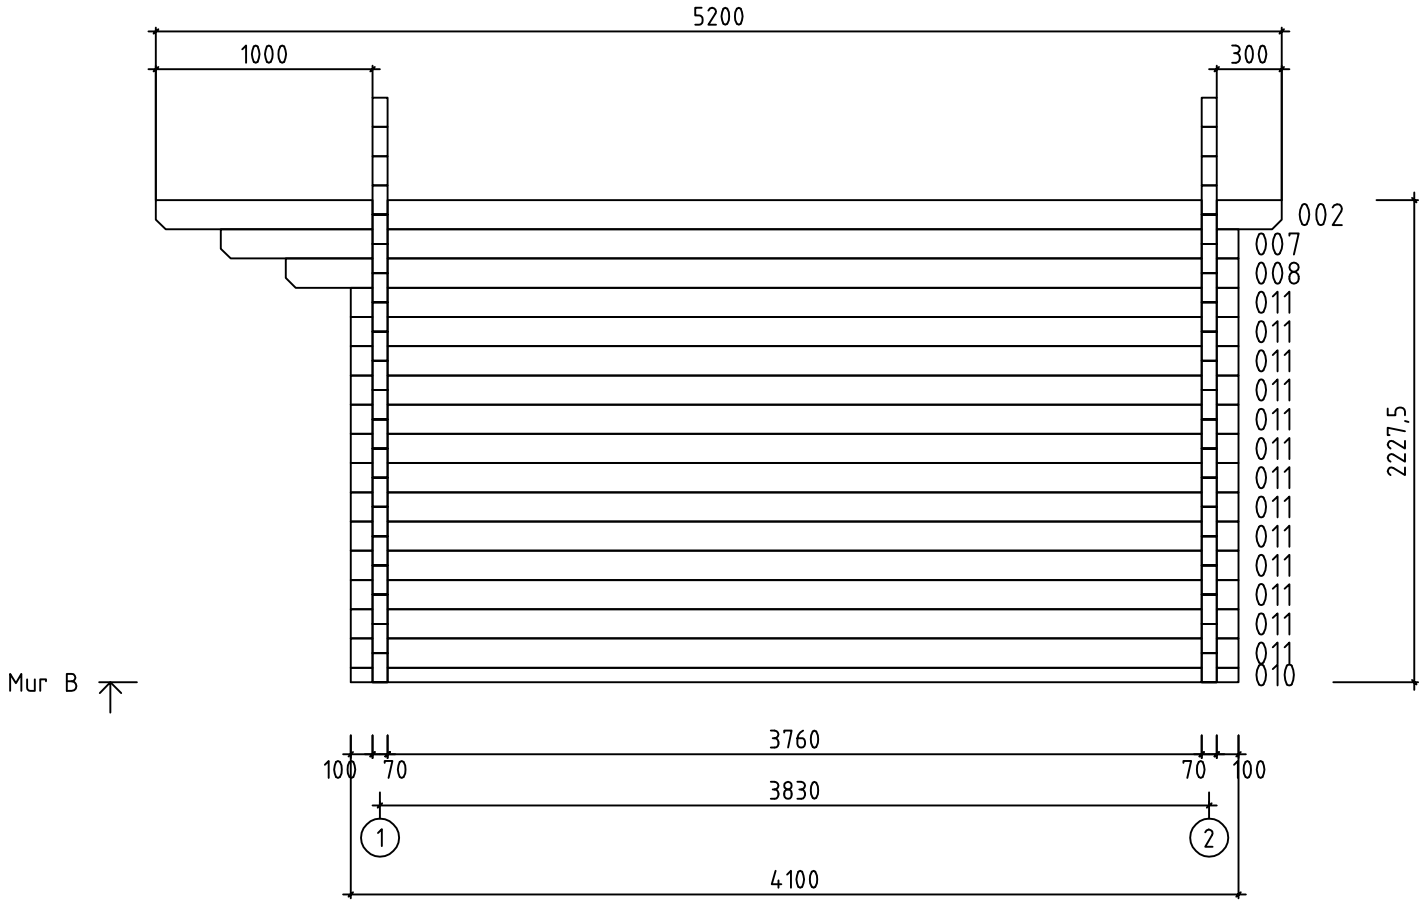

House	Lille 70 ISO	Sheet	4
Drawing	MUR B	Scale	1:35
Material	70x135	Date	05.06.2013
Drawer	RP	File	Lille 70 ISO.dwg

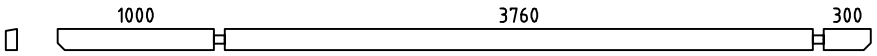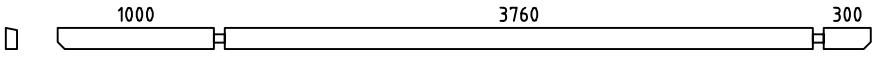 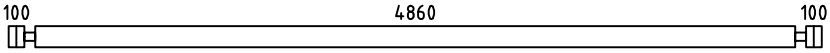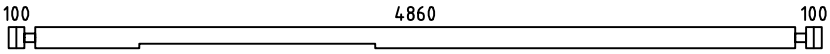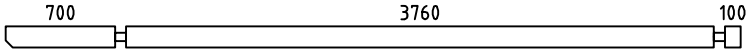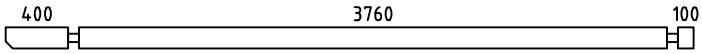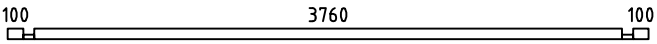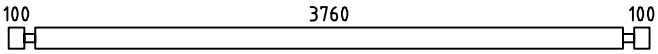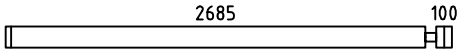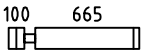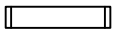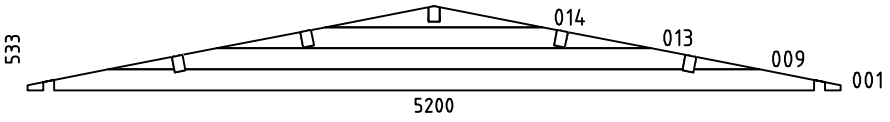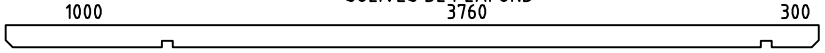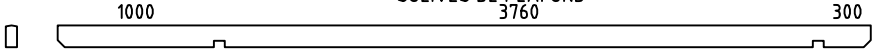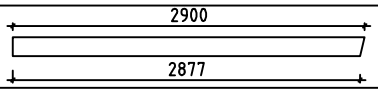Pos	Spécification	Unités	Profil (mm)	L (mm)
002		1	70x135	5200
003		1	70x135	5200
004	MADRIER DE RÉSERVE 	1	70x135	5200
005		16	70x135	5200
006		1	70x135	5200
007		2	70x135	4700
008		2	70x135	4400
010		2	70x68	4100
011		26	70x135	4100
012		7	70x135	2855
015		23	70x135	835
016		8	70x135	670
W1-1 W2-1		2	70x533	5200
FBI2	POUTRES DE FONDATION IMPRÉGNÉS IMM	10	43x70	4904
FBI1	POUTRES DE FONDATION IMPRÉGNÉSIMMUTATUD IMM	2	43x70	3890
RB1	SOLIVES DE PLAFOND 	4	70x140	5200
RB2	SOLIVES DE PLAFOND 	1	70x140	5200
HB	MADRIERS D´ASSEMBLAGE 	2	70x135	300
F1	PLANCHER  ou	43+1 56+1	114x19 88x19	3754
R1	VOLIGES  ou	92+2 120+2	114x19 88x19	2850
FF1	BAGUETTE DE FINITION DE PLANCHER 		19x35	18 m
GB1	PLANCHE DE RIVE 	4	19x120	2900
GS1	BAGUETTES POUR FIXER LES PLANCHES DE RIVE 	4	19x70	2900
EB1	LATTES SOUS VOLIGES 	2	19x90	5200

House Lille 70 ISO	Material	File Lille 70 ISO.dwg	Sheet 8

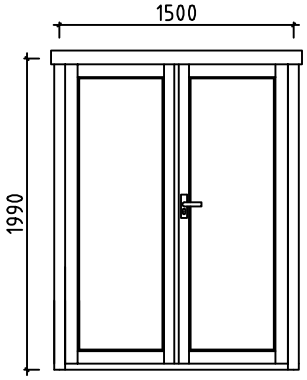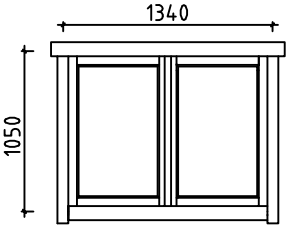Pos	Spécification	Unités	Profil (mm)	L (mm)
ES1	BAGUETTES POUR FIXER LES LATTES SOUS VOLIGES	2	30x40	5200
DB1	ELÉMENTS DE DÉCORATION	2	19x90	200
SJ1	TIGES FILETÉS	4	⌀M10	2230
DT1	TASSEAU DE FIXATION POUR PORTES	2	25x19	1990
WT1	TASSEAU DE FIXATION POUR FENÊTRE	2	25x19	1050
	CLOUS POUR FF1	40	⌀2.0	40
	CLOUS POUR F1, R1	950	⌀2.5	60
	CLOUS POUR LE REVÉTEMENT DE TOIT	420	⌀2.5	16
	VIS POUR GB1, GB2, GS1, EB1, ES1, DB1	70	⌀3.5	50
	VIS POUR 010 FBI1, FBI2	50	⌀4.5	90
	VIS POUR RB1, RB2, W1-1, W2-1	26	⌀4.5	160
	REVÉTEMENT DE TOIT R = 15m	3,5		
	POIGNÉE DE FENÊTRE (EN KIT)	2		
	POIGNÉE DE PORTE (EN KIT)	1		
	SERRURE DE PORTE + CLÉS	1		
	BORDURE DE PORTE	1		
	DOUBLE PORTE (droit) ORT__1H 	1	1500	1990
	DOUBLE FENÉTRE ORT__1H 	1	1340	1050

House Lille 70 ISO	Material	File Lille 70 ISO.dwg	Sheet 9