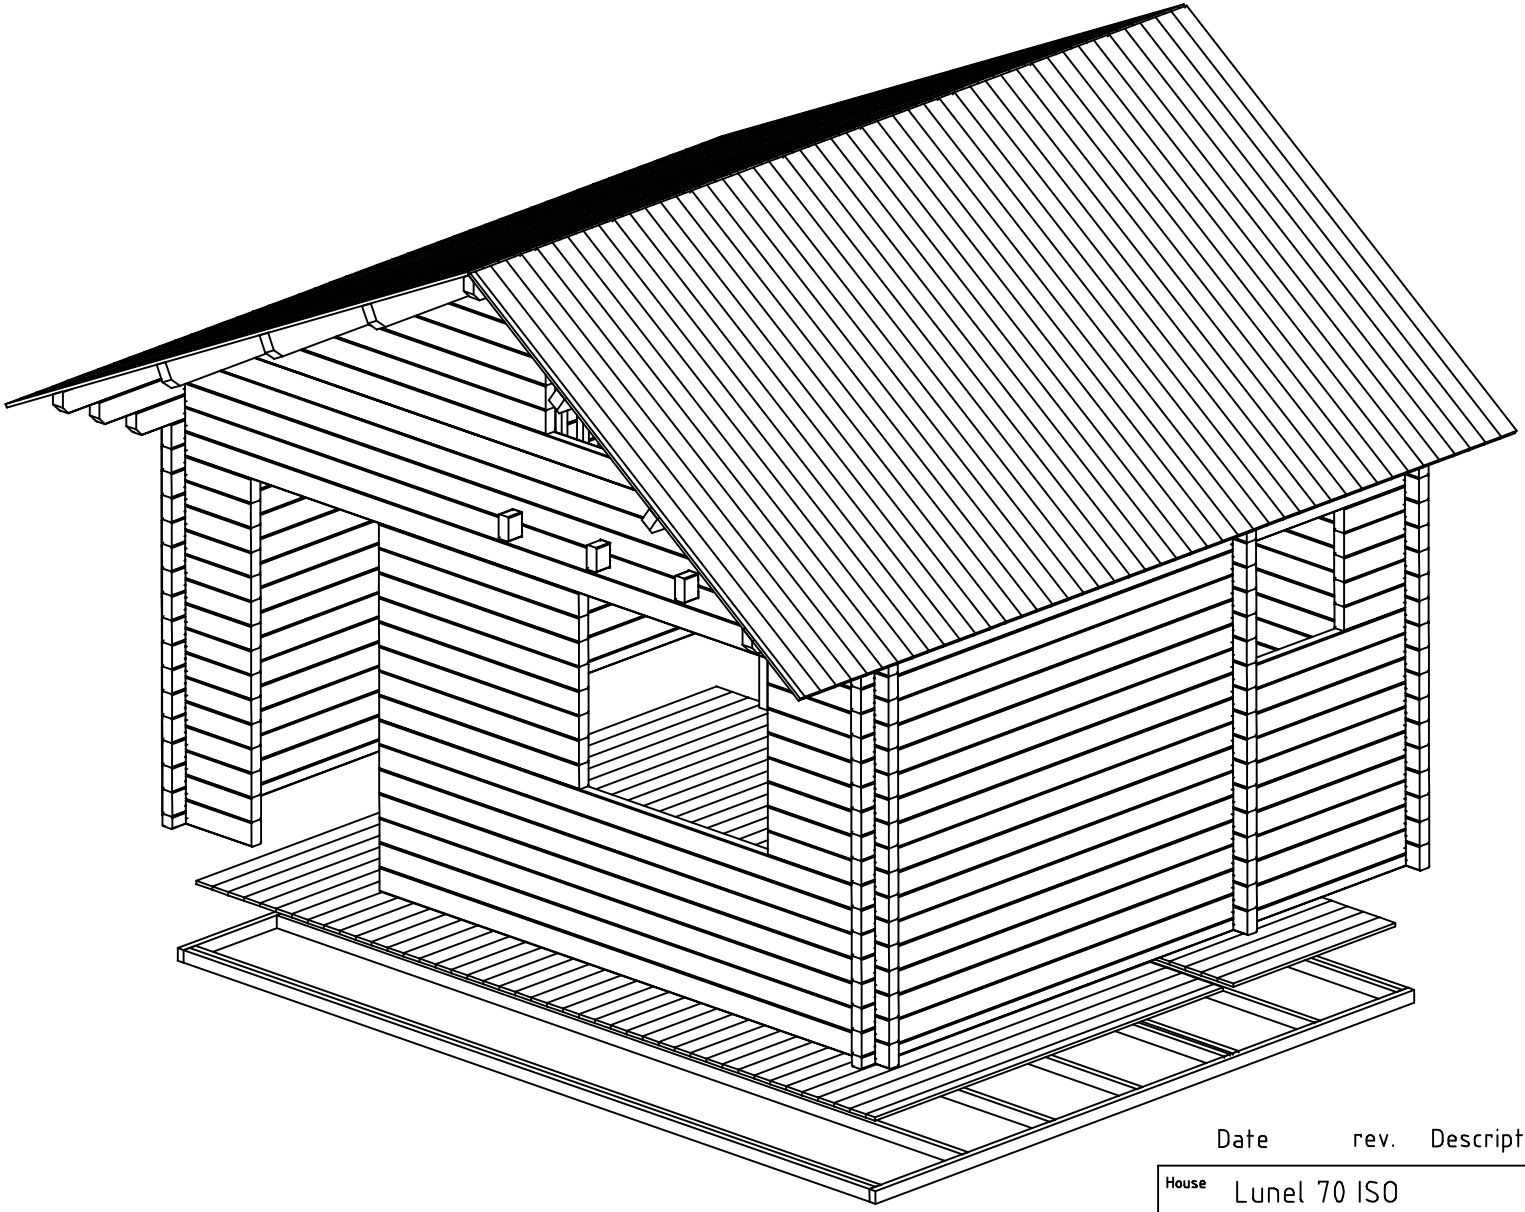
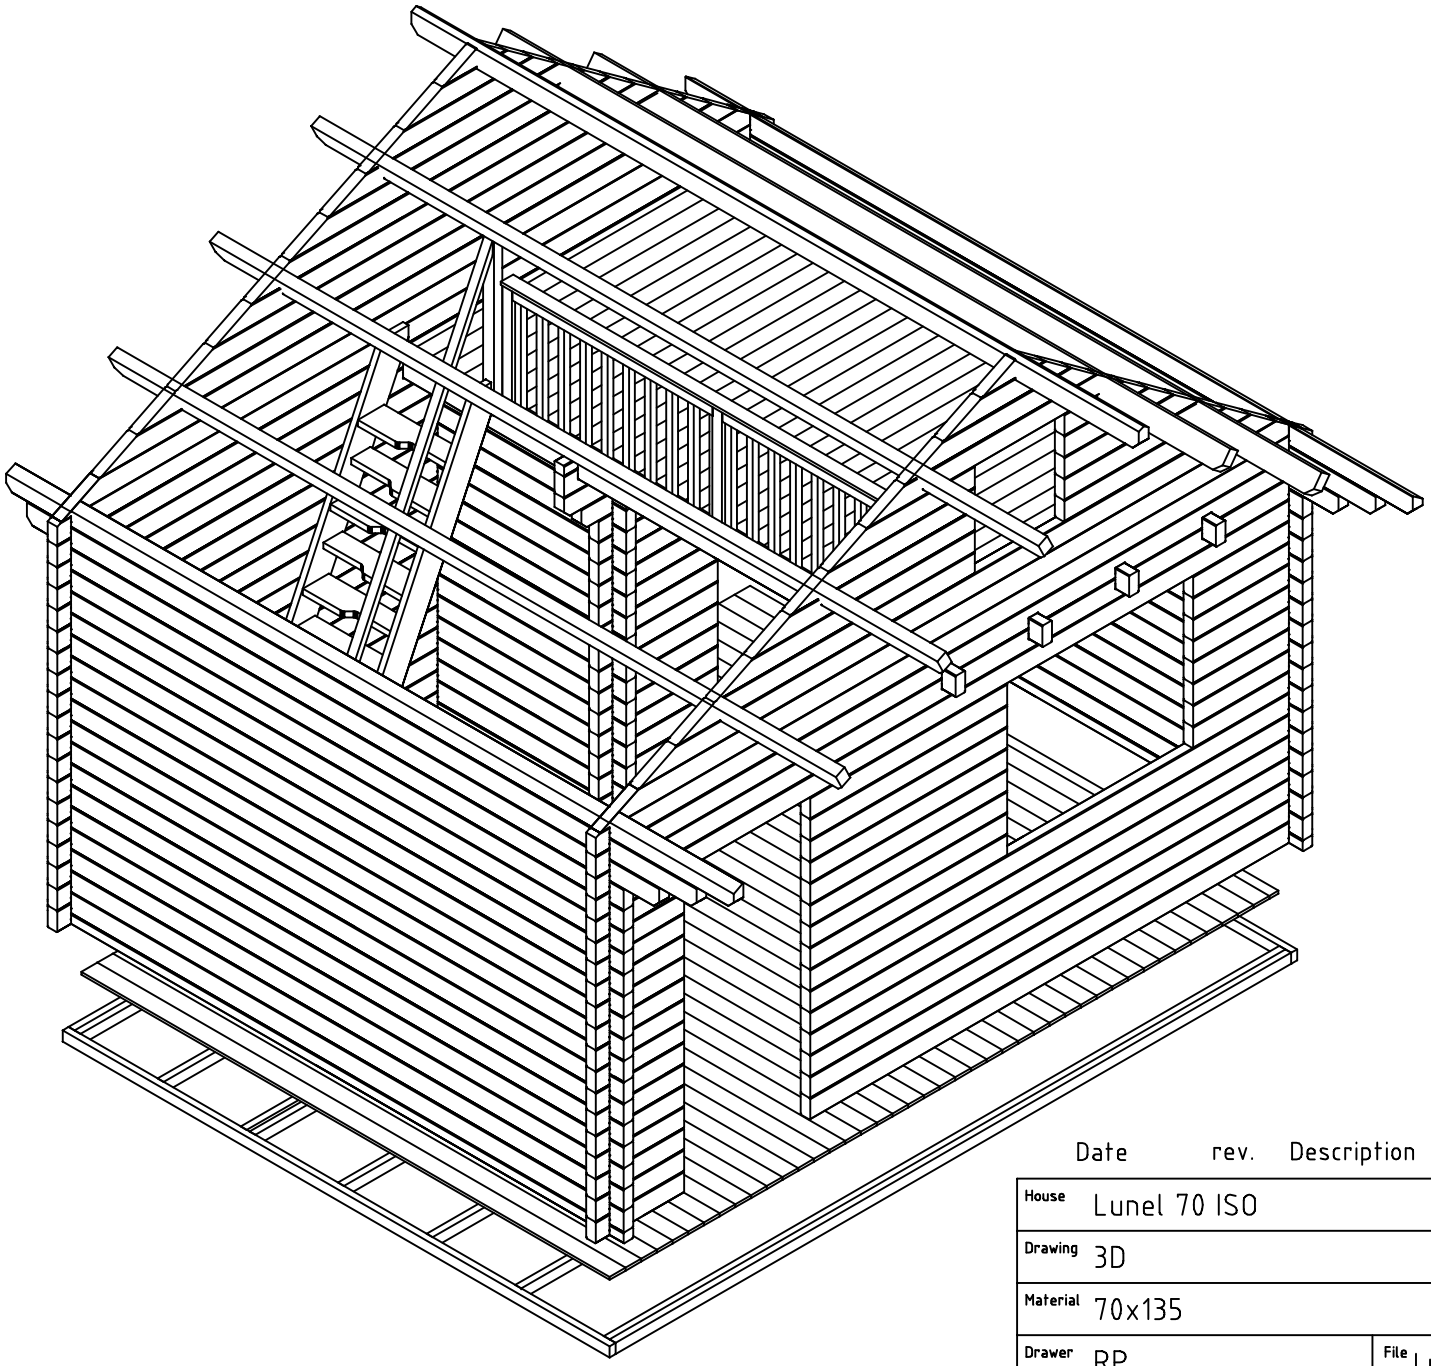



Date	rev.	Description

House	Lunel 70 ISO	Sheet	1
Drawing	3D	Scale	
Material	70x135	Date	16.12.2014
Drawer	RP	File	Lunel 70 ISO 3D.dwg




Date rev. Description


House	Lunel 70 ISO	Sheet	2
Drawing	3D	Scale	
Material	70x135	Date	16.12.2014
Drawer	RP	File	Lunel 70 ISO 3D.dwg

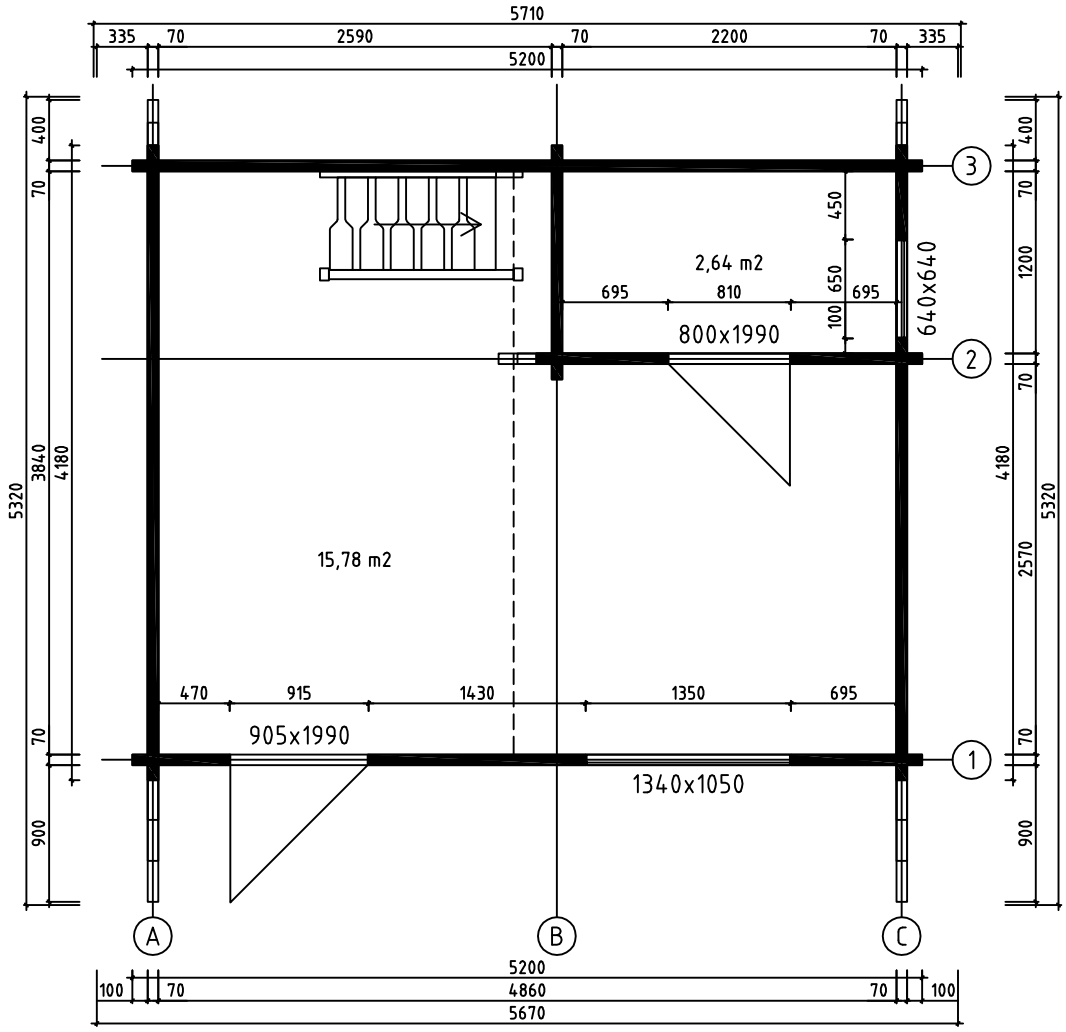


House	Lunel 70 ISO	Sheet	3
Drawing	PLAN DE MASSE	Scale	1:50
Material	70x135	Date	16.12.2014
Drawer	RP	File	Lunel 70 ISO.dwg

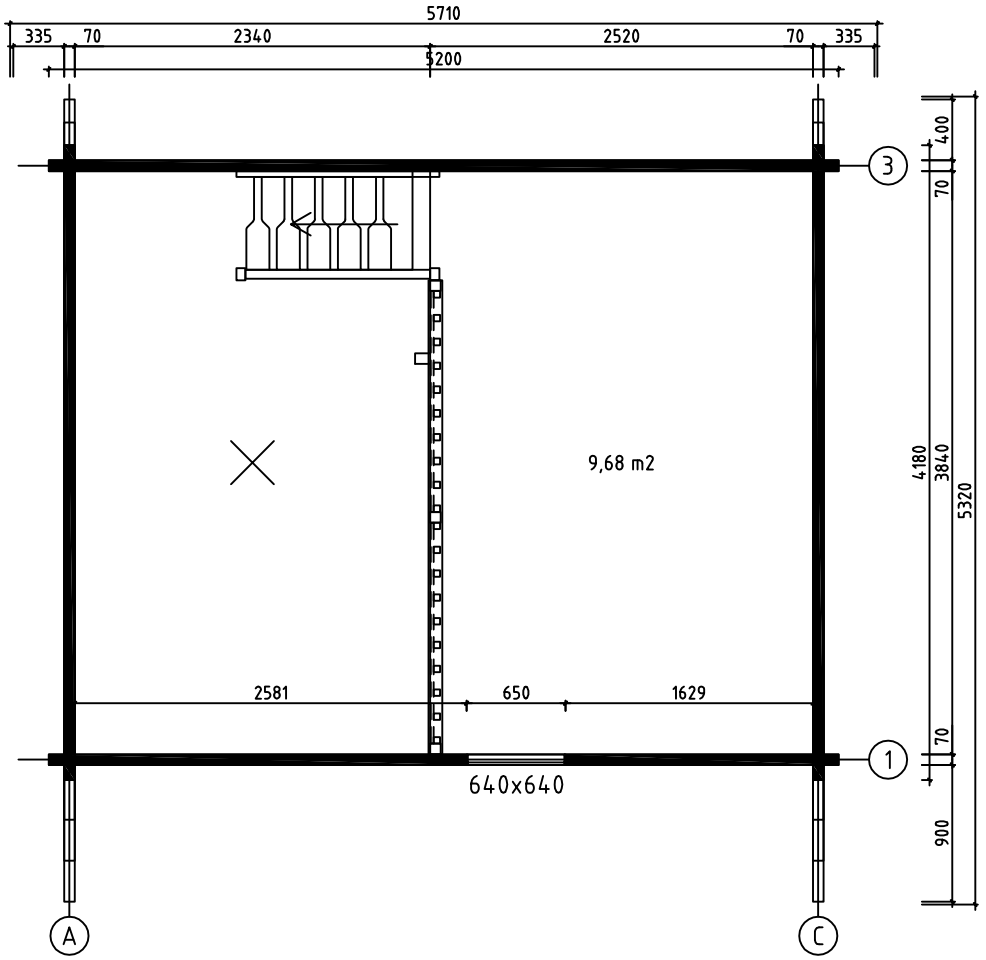



House	Lunel 70 ISO	Sheet	4
Drawing	PLAN DE L´ETAGE	Scale	1:50
Material	70x135	Date	16.12.2014
Drawer	RP	File	Lunel 70 ISO.dwg

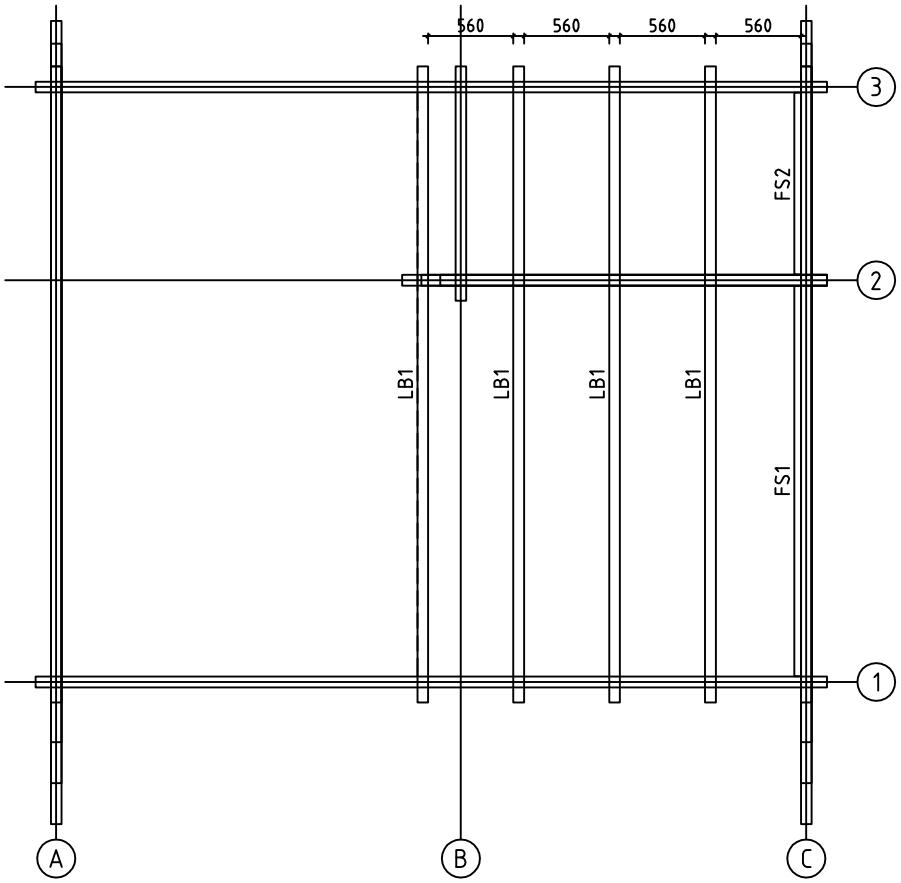


House	Lunel 70 ISO	Sheet	5
Drawing	SOLIVES DE L´ETAGE	Scale	1:50
Material	70x135, 43x43	Date	16.12.2014
Drawer	RP	File	Lunel 70 ISO.dwg

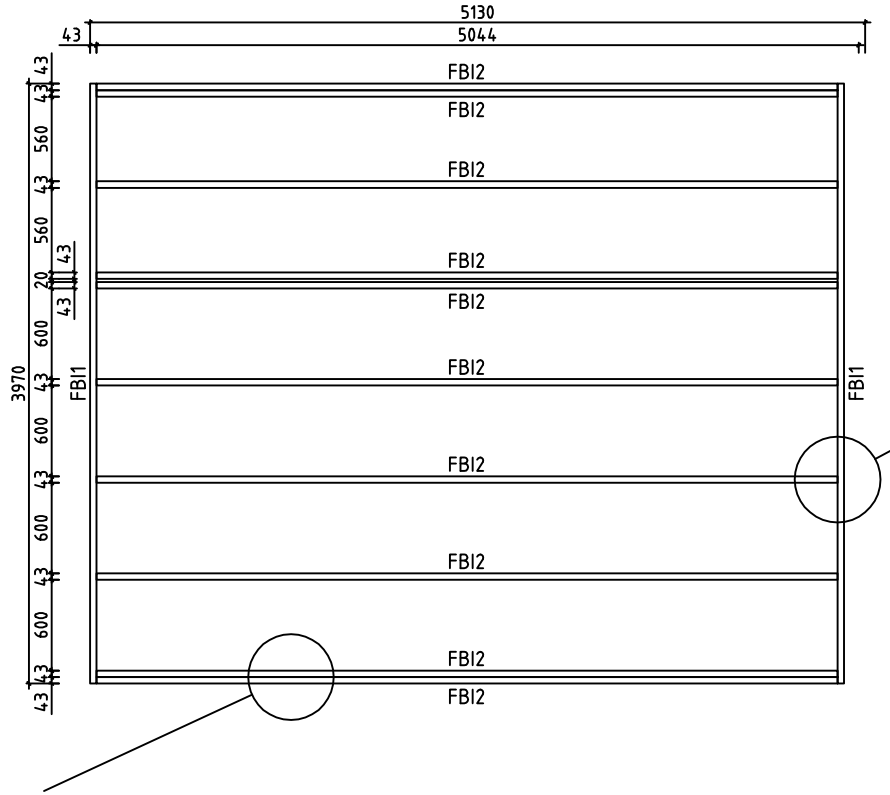


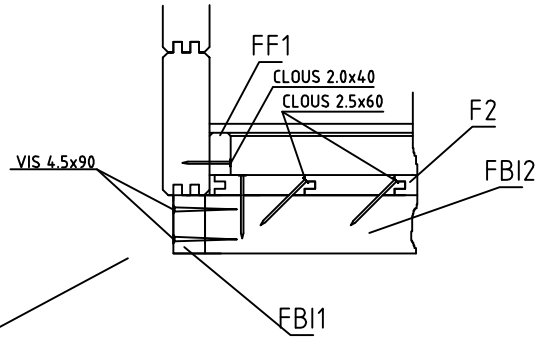

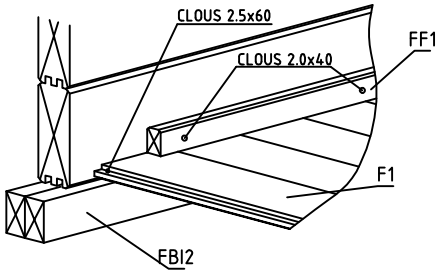


House	Lunel 70 ISO	Sheet	6
Drawing	FONDATION	Scale	1:50
Material	43x70	Date	16.12.2014
Drawer	RP	File	Lunel 70 ISO.dwg

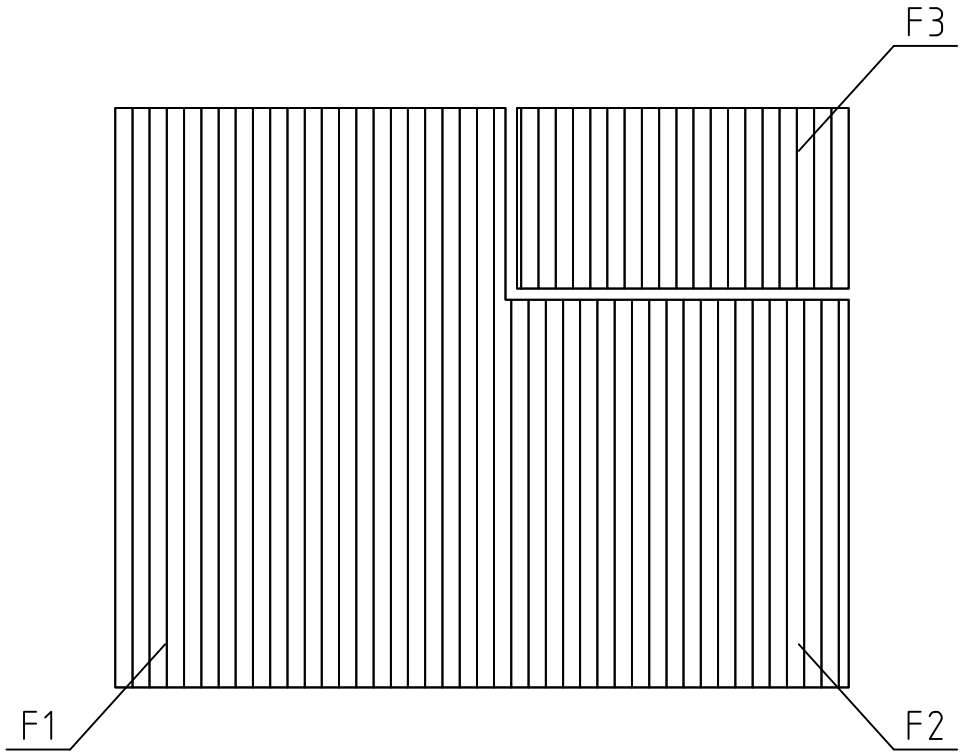

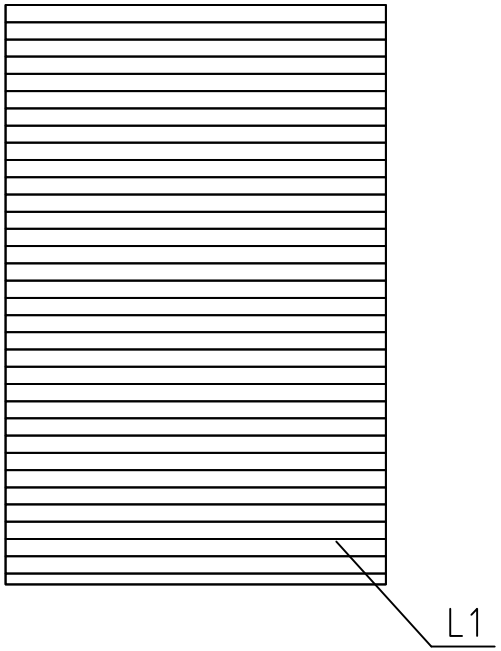


PLANCHER DE L´ETAGE


House	Lunel 70 ISO	Sheet	7
Drawing	PLAN POSE PLANCHER	Scale	1:50
Material	114x19	Date	16.12.2014
Drawer	RP	File	Lunel 70 ISO.dwg

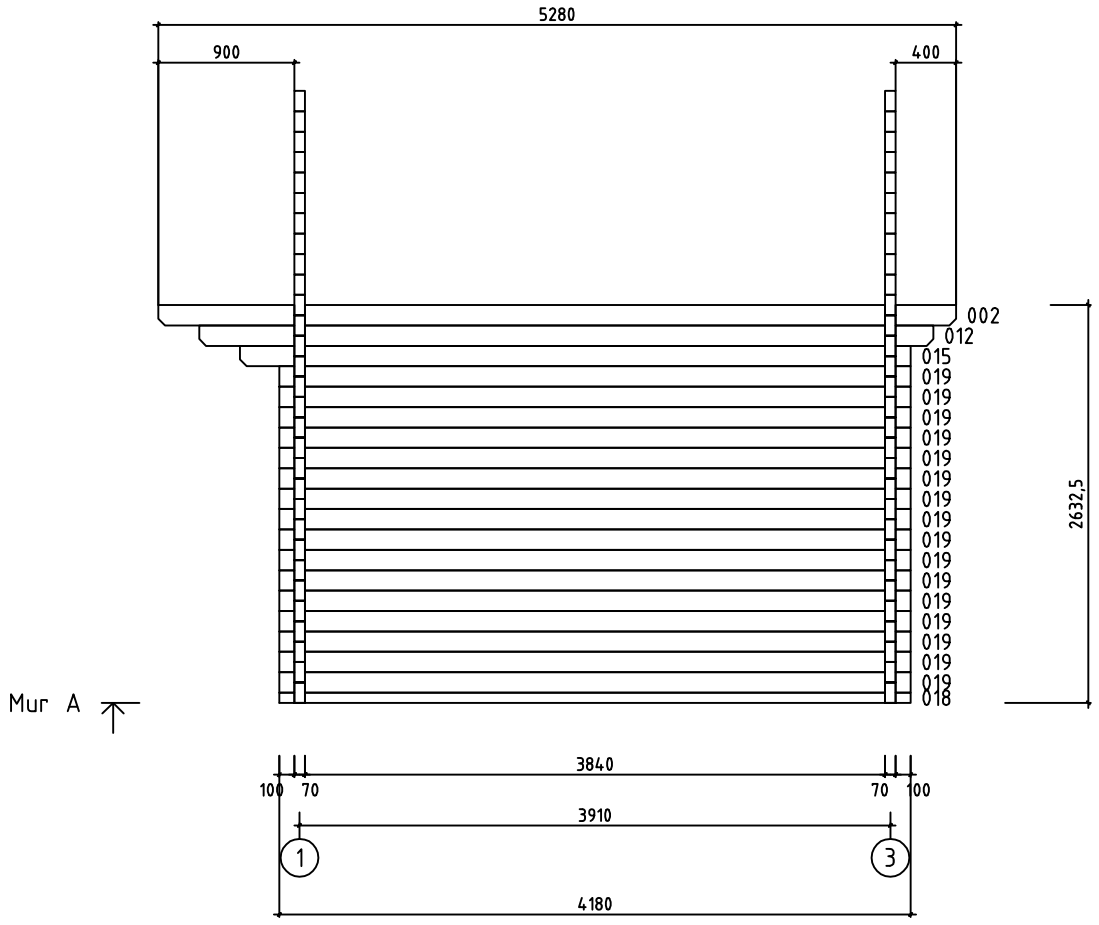


House	Lunel 70 ISO	Sheet	8
Drawing	MUR A	Scale	1:50
Material	70x135	Date	16.12.2014
Drawer	RP	File	Lunel 70 ISO.dwg

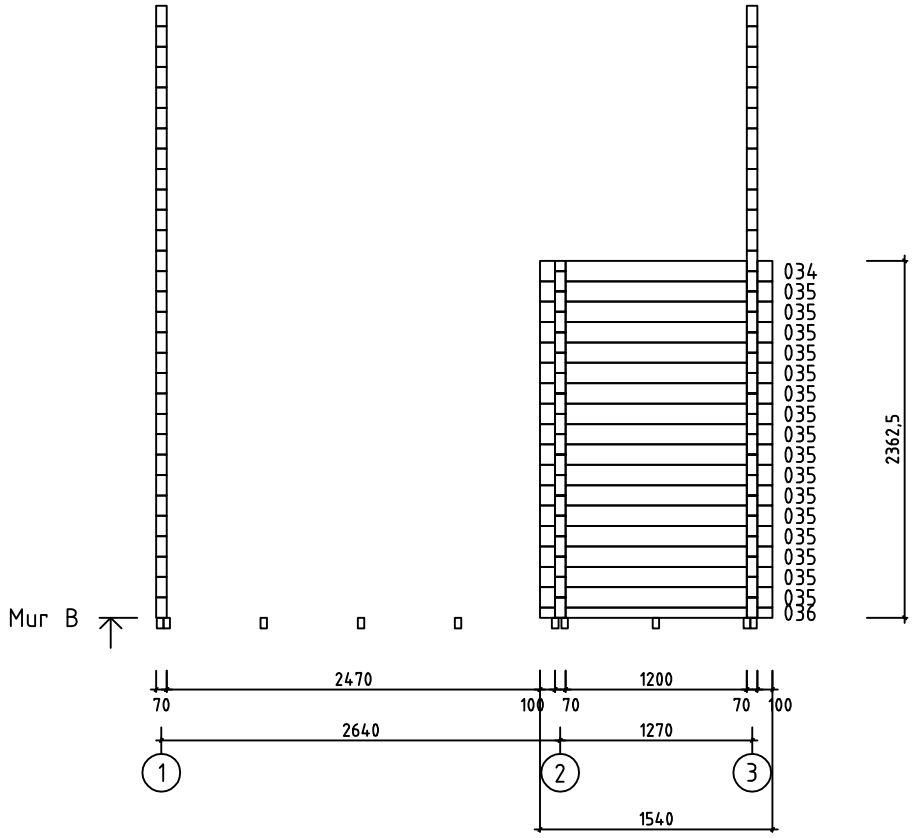



House	Lunel 70 ISO	Sheet	9
Drawing	MUR B	Scale	1:50
Material	70x135	Date	16.12.2014
Drawer	RP	File	Lunel 70 ISO.dwg

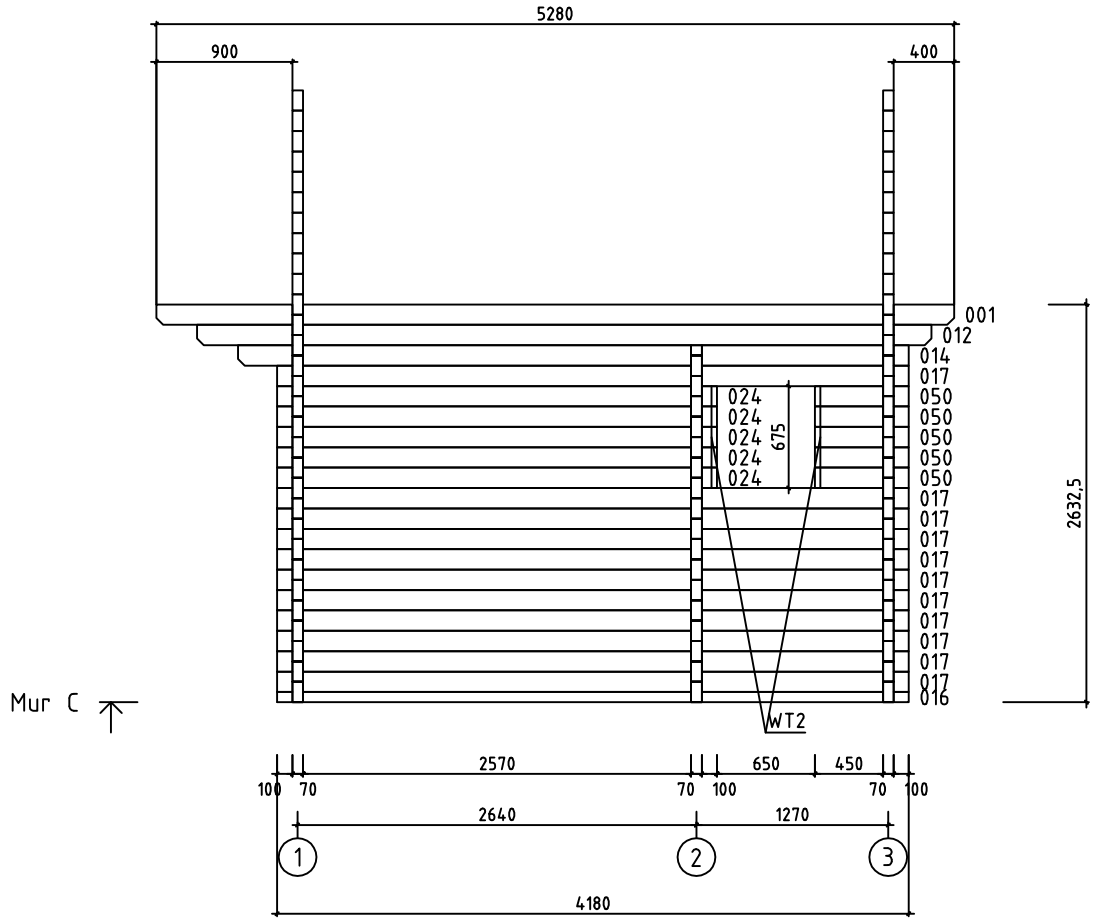


House	Lunel 70 ISO	Sheet	10
Drawing	MUR C	Scale	1:50
Material	70x135	Date	16.12.2014
Drawer	RP	File	Lunel 70 ISO.dwg

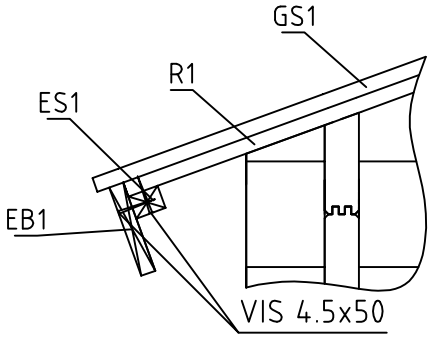


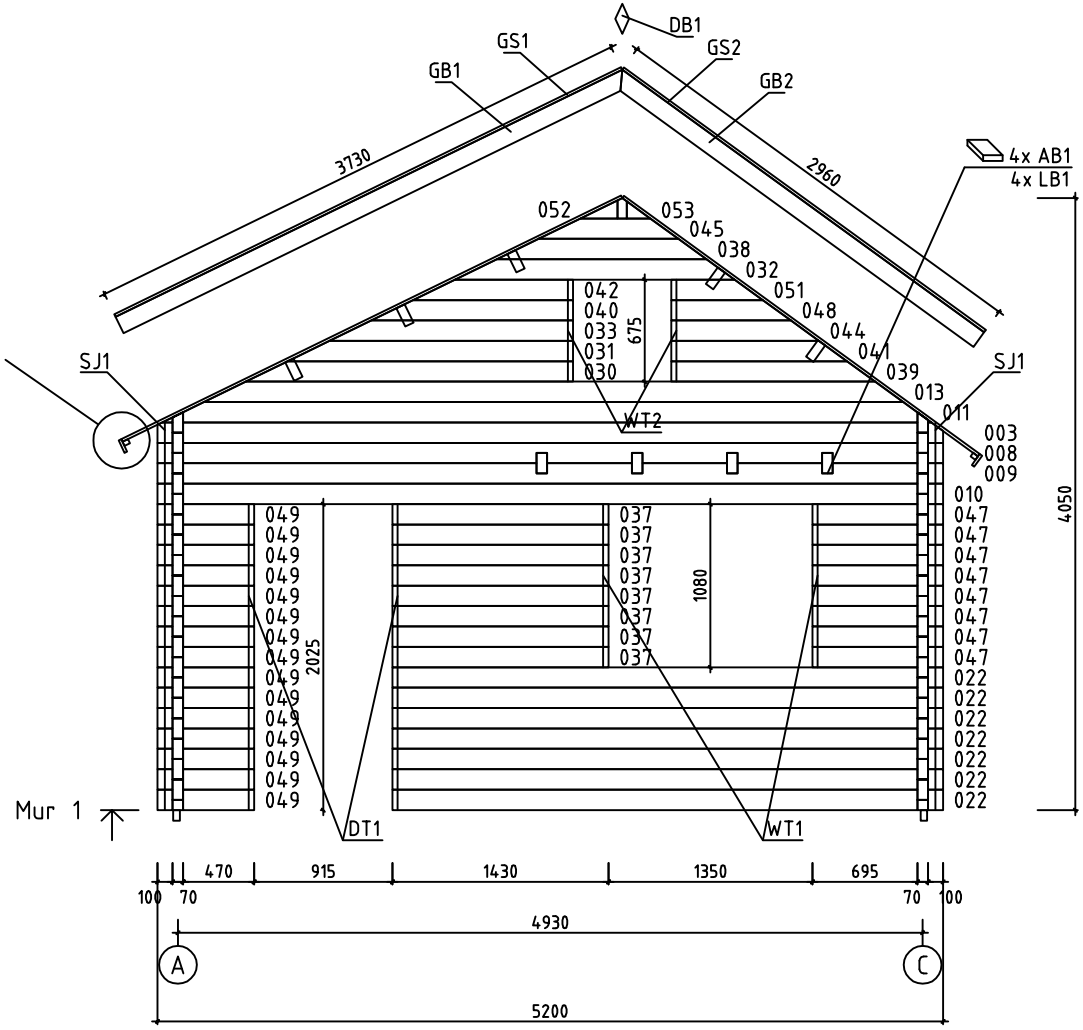


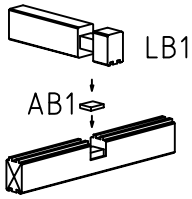


House	Lunel 70 ISO	Sheet	11
Drawing	MUR 1	Scale	1:50
Material	70x135	Date	16.12.2014
Drawer	RP	File	Lunel 70 ISO.dwg

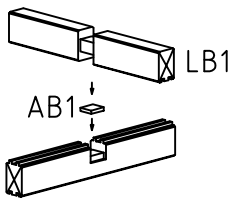


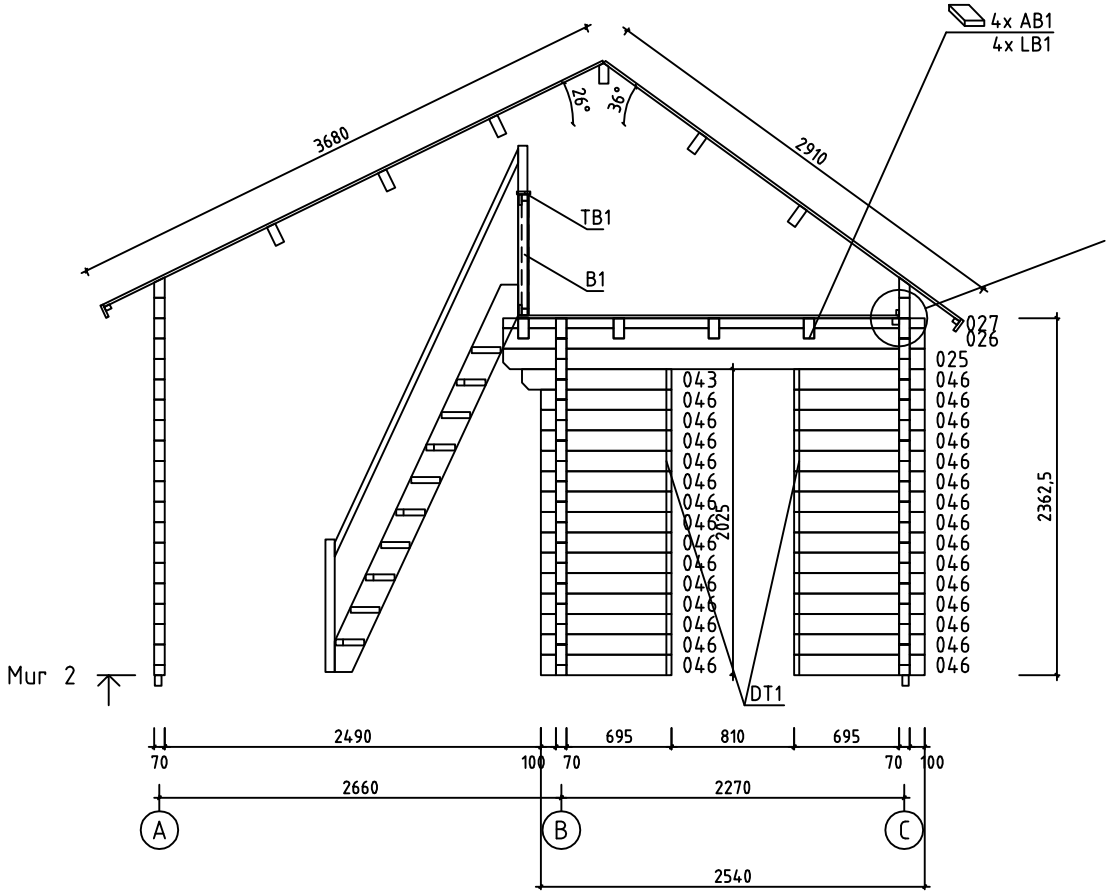
























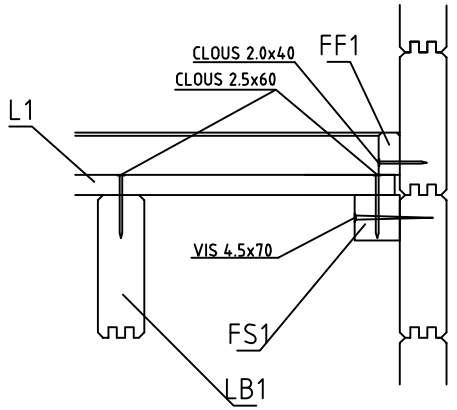


House	Lunel 70 ISO	Sheet	12
Drawing	MUR 2	Scale	1:50
Material	70x135	Date	16.12.2014
Drawer	RP	File	Lunel 70 ISO.dwg












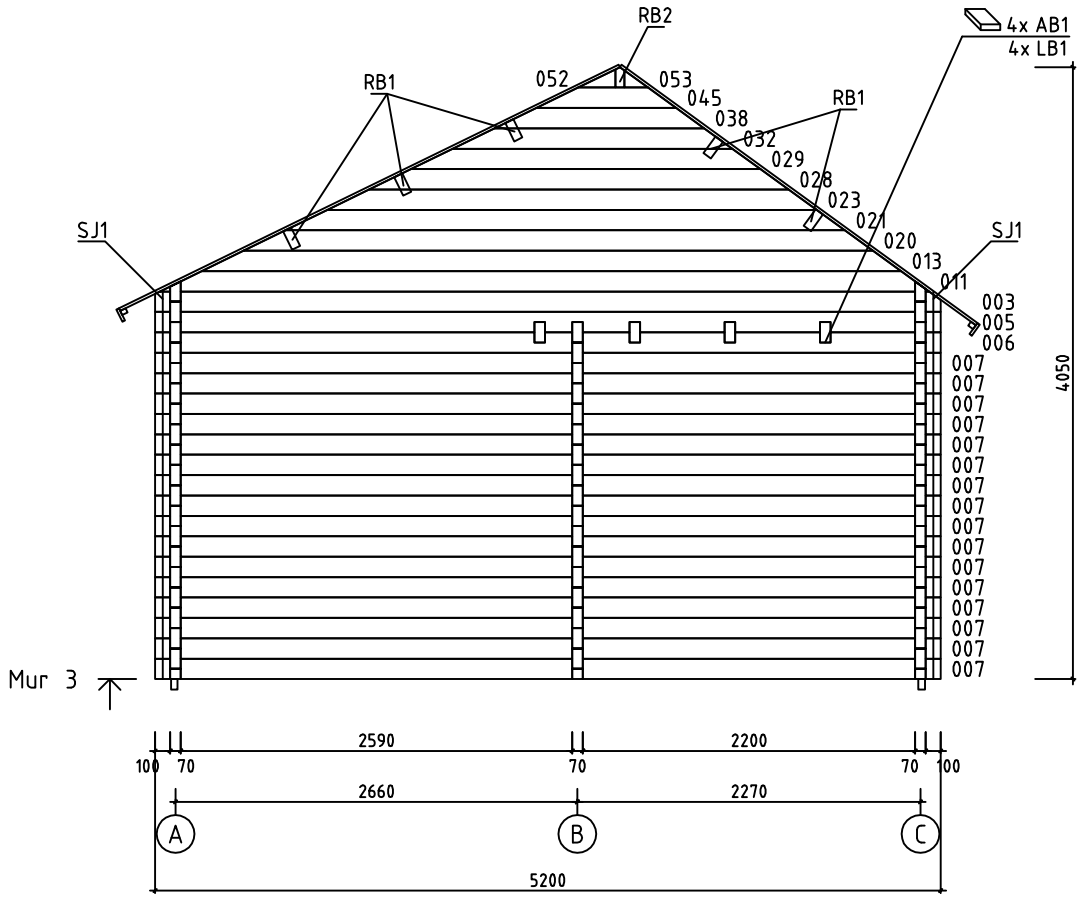


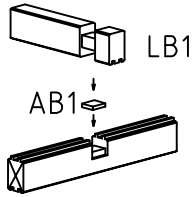




House	Lunel 70 ISO	Sheet	13
Drawing	MUR 3	Scale	1:50
Material	70x135	Date	16.12.2014
Drawer	RP	File	Lunel 70 ISO.dwg

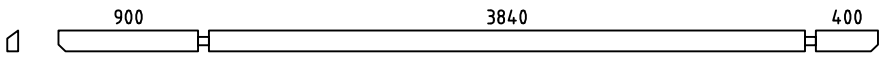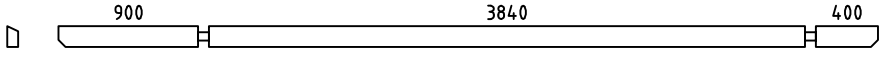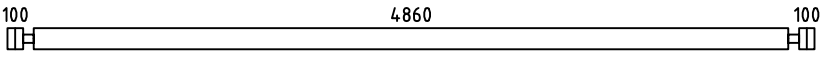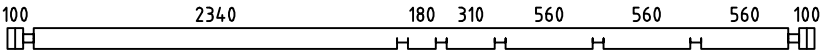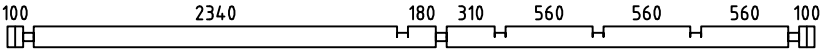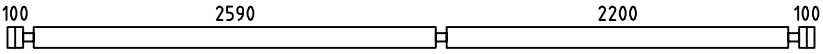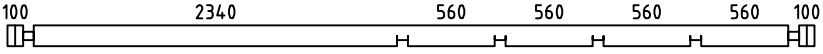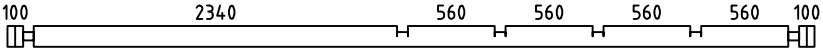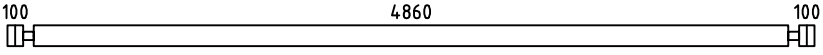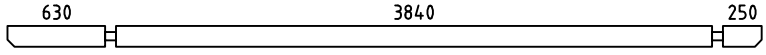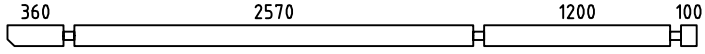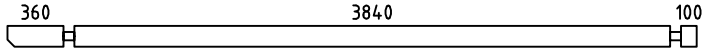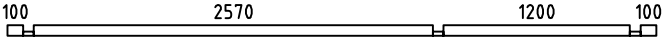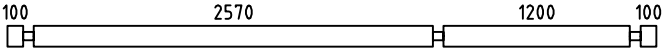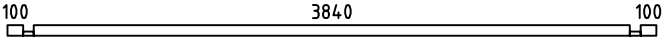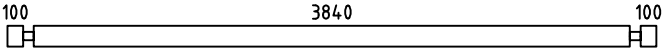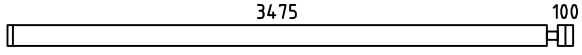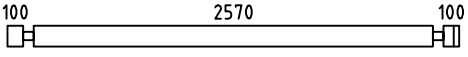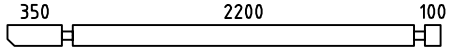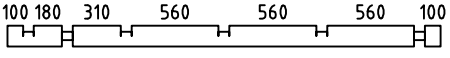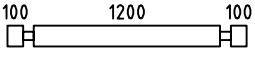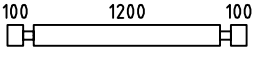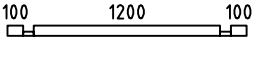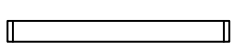Pos	Spécification	Unités	Profil (mm)	L (mm)
001		1	70x135	5280
002		1	70x135	5280
004	MADRIER DE RÉSERVE 	1	70x135	5200
005		1	70x135	5200
006		1	70x135	5200
007		16	70x135	5200
008		1	70x135	5200
009		1	70x135	5200
010		1	70x135	5200
012		2	70x135	4860
014		1	70x135	4440
015		1	70x135	4440
016		1	70x68	4180
017		11	70x135	4180
018		1	70x68	4180
019		16	70x135	4180
022		7	70x135	3645
024		5	70x135	2910
025		1	70x135	2790
026		1	70x135	2790
027		1	70x68	2790
034		1	70x135	1540
035		16	70x135	1540
036		1	70x68	1540
037		8	70x135	1430







House Lunel 70 ISO	Material	File Lunel 70 ISO.dwg	Sheet 14

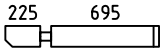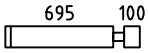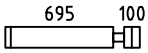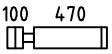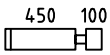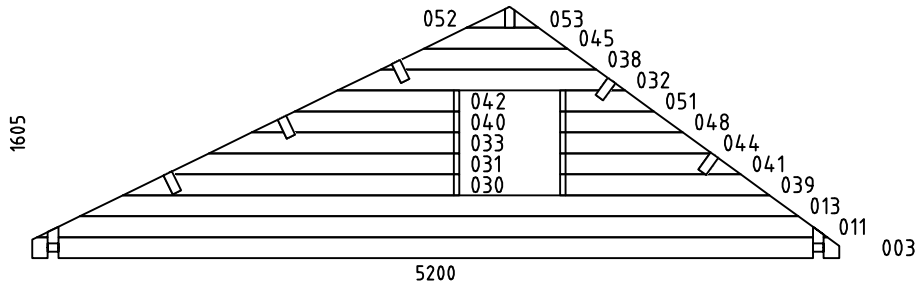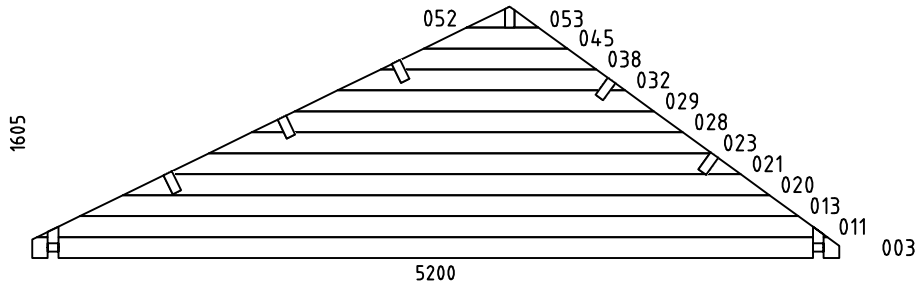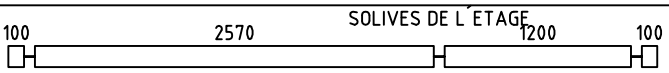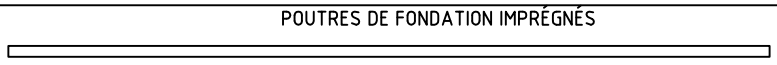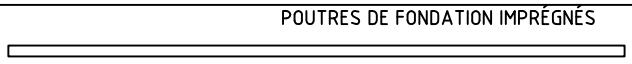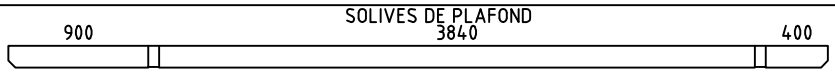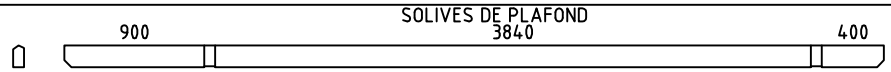Pos	Spécification	Unités	Profil (mm)	L (mm)
043		1	70x135	990
046		29	70x135	865
047		8	70x135	865
049		15	70x135	640
050		5	70x135	620
W1-1		1	70x1605	5200
W3-1		1	70x1605	5200
LB1		4	70x135	4180
HB	MADRIERS D´ASSEMBLAGE 	2	70x135	300
FBI2	 IMM	10	43x70	4904
FBI1	 IMM	2	43x70	3970
FS1	BAGUETTES POUR FIXER LES PLANCHER DE L´ETAGE 	1	43x43	2566
FS2	BAGUETTES POUR FIXER LES PLANCHER DE L´ETAGE 	1	43x43	1196
RB1		5	70x140	5280
RB2		1	70x140	5280
F1	PLANCHER  ou	23+1 30+1	114x19 88x19	3834
F2	PLANCHER  ou	20+1 26+1	114x19 88x19	2564
F3	PLANCHER  ou	20+1 26+1	114x19 88x19	1194
L1	PLANCHER DE L´ETAGE  ou	34+1 44+1	114x19 88x19	2517



House Lunel 70 ISO	Material	File Lunel 70 ISO.dwg	Sheet 15

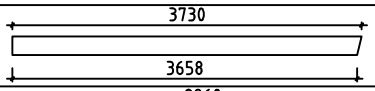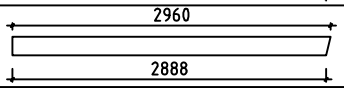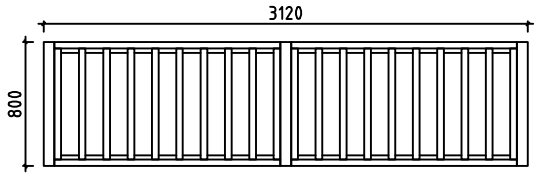Pos	Spécification	Unités	Profil (mm)	L (mm)
R1	VOLIGES ou	47+1 61+1	114x19 88x19	3680
R2	VOLIGES ou	47+1 61+1	114x19 88x19	2910
FF1	BAGUETTE DE FINITION DE PLANCHER		19x35	38 m
GB1	PLANCHE DE RIVE 	2	19x120	3730
GB2	PLANCHE DE RIVE 	2	19x120	2960
GS1	BAGUETTES POUR FIXER LES PLANCHES DE RIVE	2	19x70	3730
GS2	BAGUETTES POUR FIXER LES PLANCHES DE RIVE	2	19x70	2960
EB1	LATTES SOUS VOLIGES	4	19x90	2640
ES1	BAGUETTES POUR FIXER LES LATTES SOUS VOLIGES	4	30x40	2640
DB1	ELÉMENTS DE DÉCORATION	2	19x90	200
TB1	PLANCHER	1	19x90	3120
B1		1	70x800	3120
DT1	TASSEAU DE FIXATION POUR PORTES	4	25x19	1990
WT1	TASSEAU DE FIXATION POUR FENÉTRE	2	25x19	1050
WT2	TASSEAU DE FIXATION POUR FENÉTRE	4	25x19	640
AB1	MUR D´ASSEMBLAGE	12	15x52	58
SJ1	TIGES FILETÉS	4	ØM10	2590
	CLOUS POUR FF1	90	Ø2.0	40
	CLOUS POUR F1, F2, F3, L1, R1, R2	1220	Ø2.5	60
	CLOUS POUR LE REVÉTEMENT DE TOIT	480	Ø2.5	20
	VIS POUR GB1, GB2, GS1, GS2, EB1, ES1, DB1, TB1	100	Ø4.5	50
	VIS POUR FS1, FS2	10	Ø4.5	70
	VIS POUR 016, 018, 027, 036 FBI1, FBI2, LB1, B1	80	Ø4.5	90

House Lunel 70 ISO	Material	File Lunel 70 ISO.dwg	Sheet 16

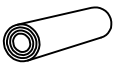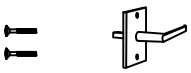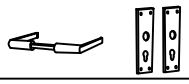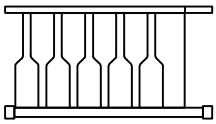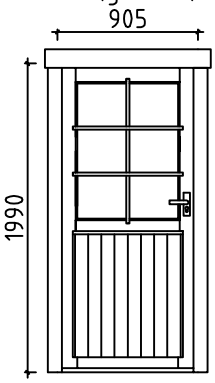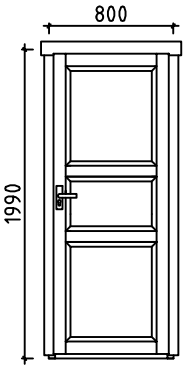Pos	Spécification	Unités	Profil (mm)	L (mm)
	VIS POUR RB1, RB2, WA-1, WB-1	60	ϕ6.0	160
	REVÉTEMENT DE TOIT R = 15m 	4,0		
	POIGNÉE DE FENÊTRE (EN KIT) 	4		
	POIGNÉE DE PORTE (EN KIT) 	2		
	SERRURE DE PORTE + CLÉS 	2		
	REJET D´EAU POUR DOUBLE FENÉTRE 	1		
	REJET D´EAU POUR FENÉTRE 	2		
	CROISILLONS POUR PORTE 	1		
	CROISILLONS POUR DOUBLE FENÉTRE 	2		
	CROISILLONS POUR FENÉTRE 	2		
	ESCALIER 	1	700	2886
	PORTE (gauche) ORT_1H V 	1	905	1990
	PORTE INTÉRIEURE (droit) AST P 	1	800	1990

House Lunel 70 ISO	Material	File Lunel 70 ISO.dwg	Sheet 17

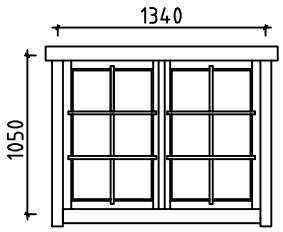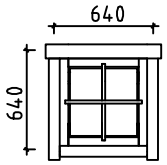Pos	Spécification	Unités	Profil (mm)	L (mm)
	DOUBLE FENÉTRE ORT_1H 	1	1340	1050
	FENÉTRE (gauche) ORT_1H V 	2	640	640

House Lunel 70 ISO	Material	File Lunel 70 ISO.dwg	Sheet 18

#001	C	5280	1
#002	A	5280	1
#003	1,3	5200	2
#004		5200	1
#005	3	5200	1
#006	3	5200	1
#007	3	5200	16
#008	1	5200	1
#009	1	5200	1
#010	1	5200	1
#011	1,3	5091	2
#012	A,C	4860	2
#013	1,3	4629	2
#014	C	4440	1
#015	A	4440	1
#016	C	4180	1
#017	C	4180	11
#018	A	4180	1
#019	A	4180	16
#020	3	4166	1
#021	3	3703	1
#022	1	3645	7
#023	3	3240	1
#024	C	2910	5
#025	2	2790	1
#026	2	2790	1
#027	2	2790	1
#028	3	2777	1
#029	3	2314	1
#030	1	2166	1
#031	1	1889	1
#032	1,3	1851	2
#033	1	1612	1
#034	B	1540	1
#035	B	1540	16
#036	B	1540	1
#037	1	1430	8
#038	1,3	1389	2
#039	1	1350	1
#040	1	1336	1
#041	1	1164	1
#042	1	1059	1
#043	2	990	1
#044	1	978	1
#045	1,3	926	2
#046	2	865	29
#047	1	865	8
#048	1	792	1
#049	1	640	15
#050	C	620	5
#051	1	605	1
#052	1,3	247	2
#053	1,3	156	2