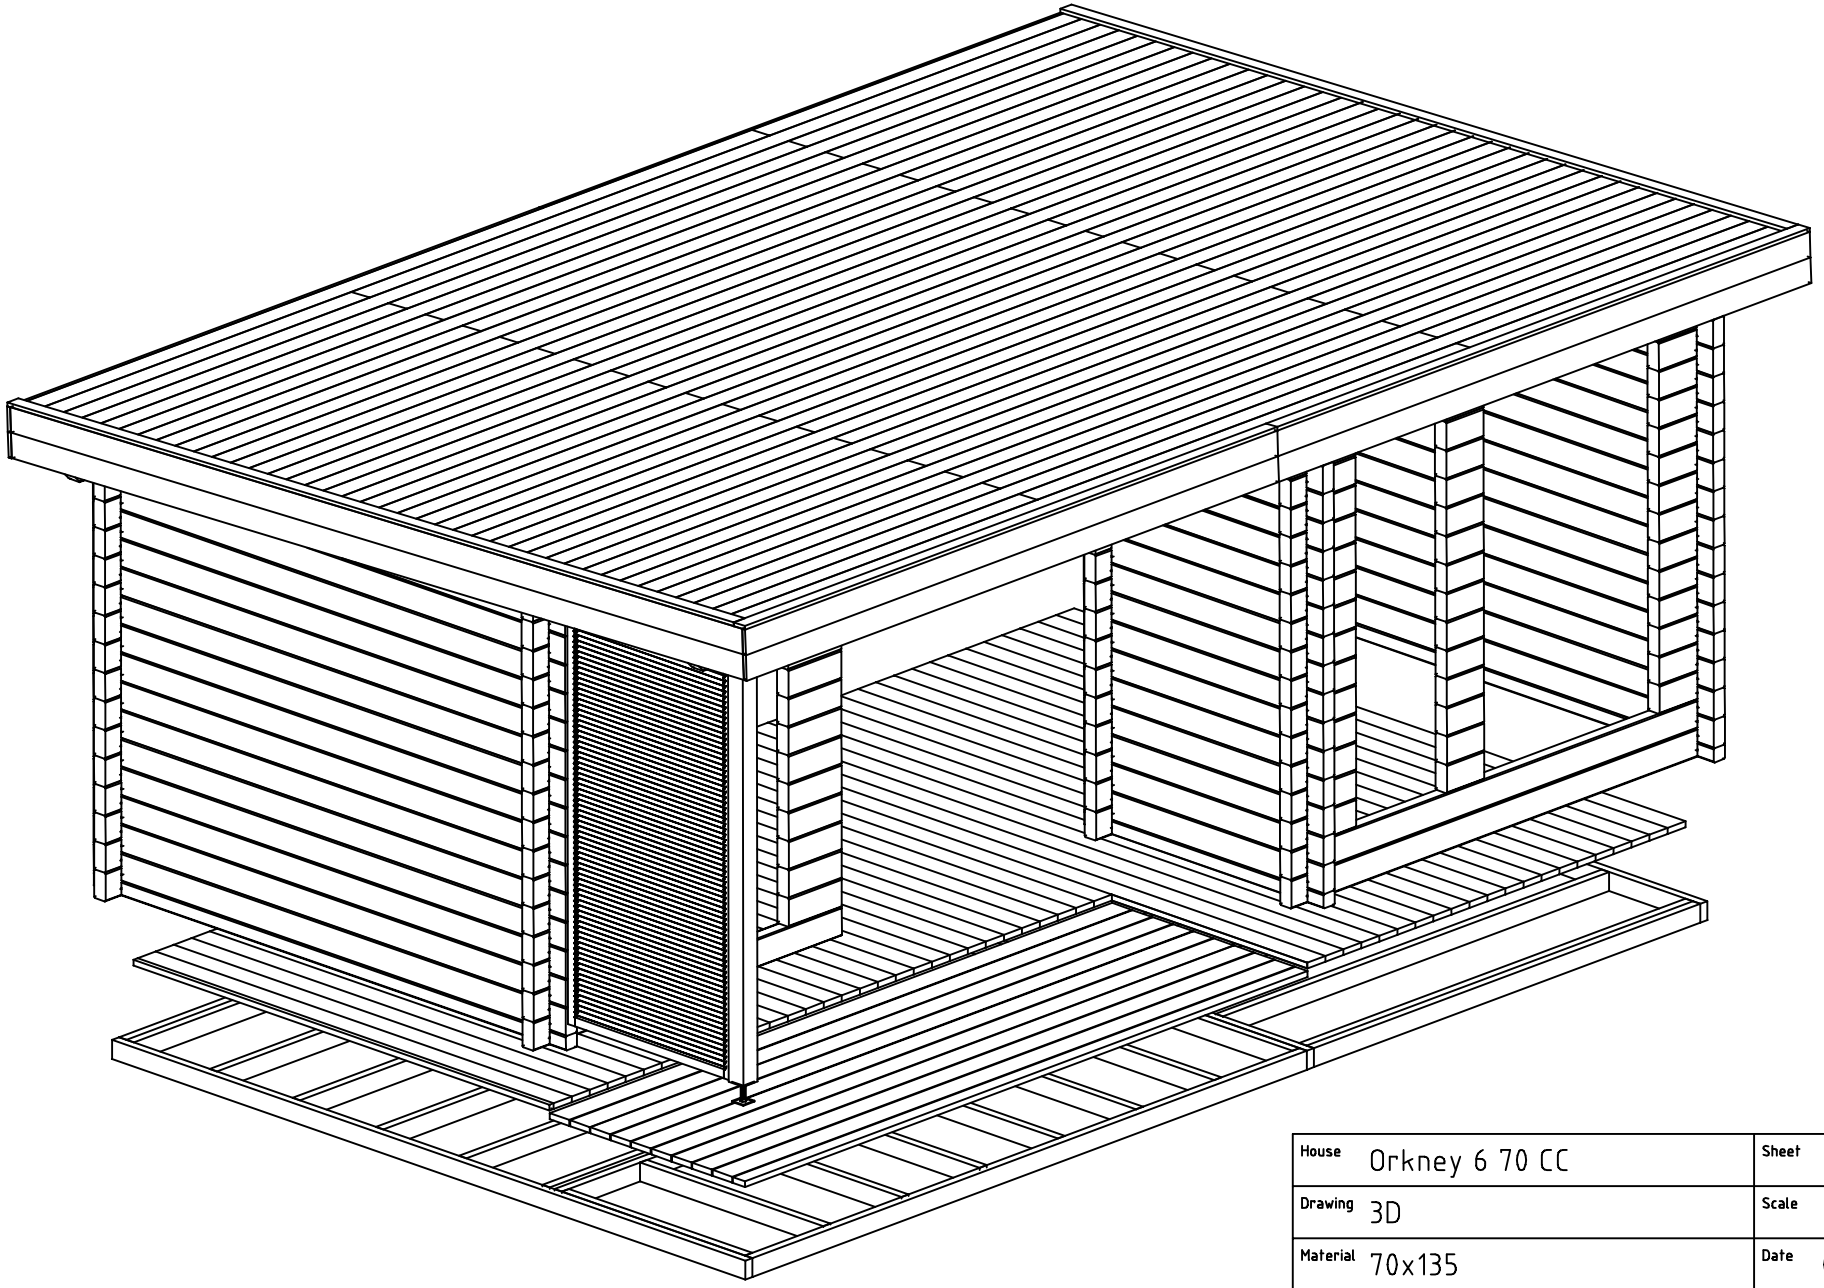
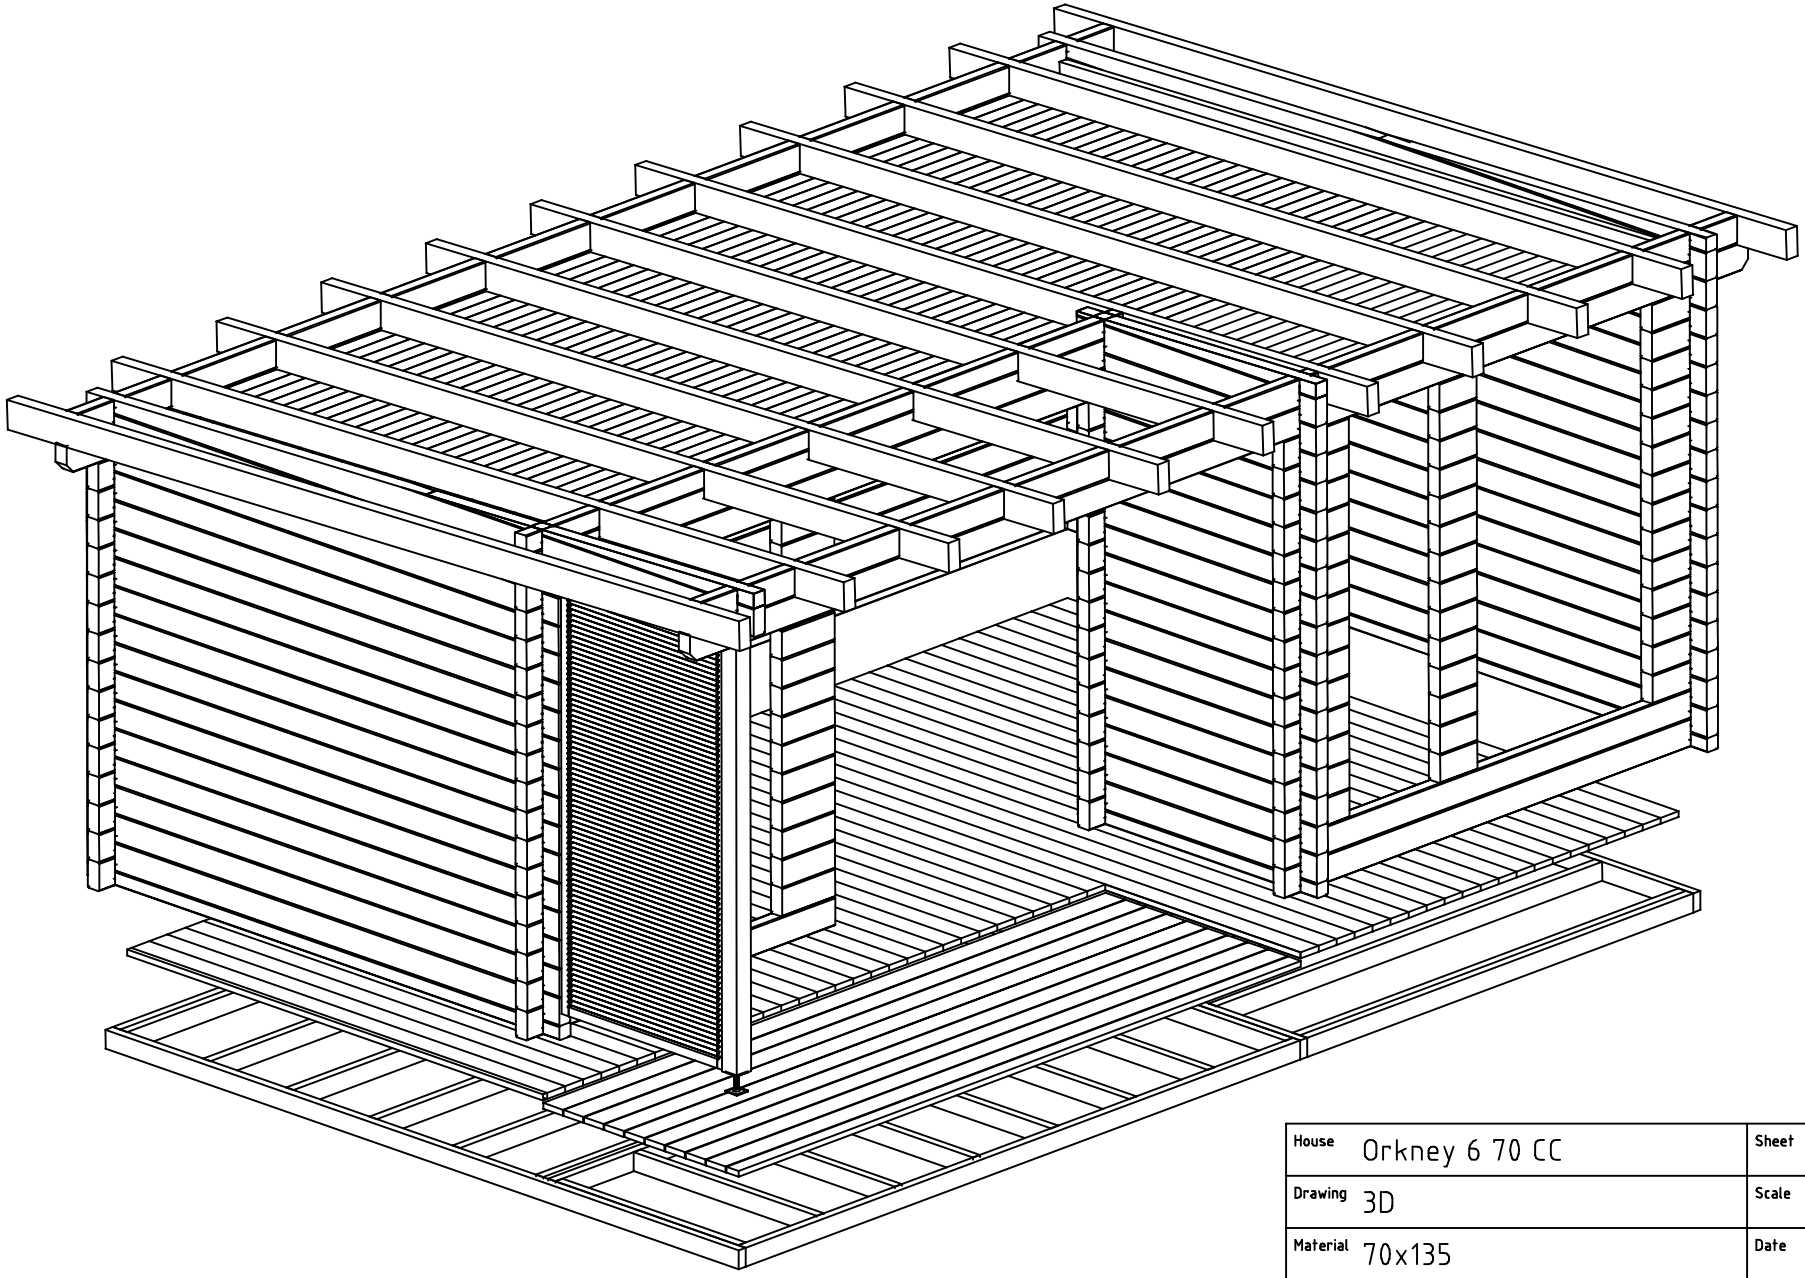
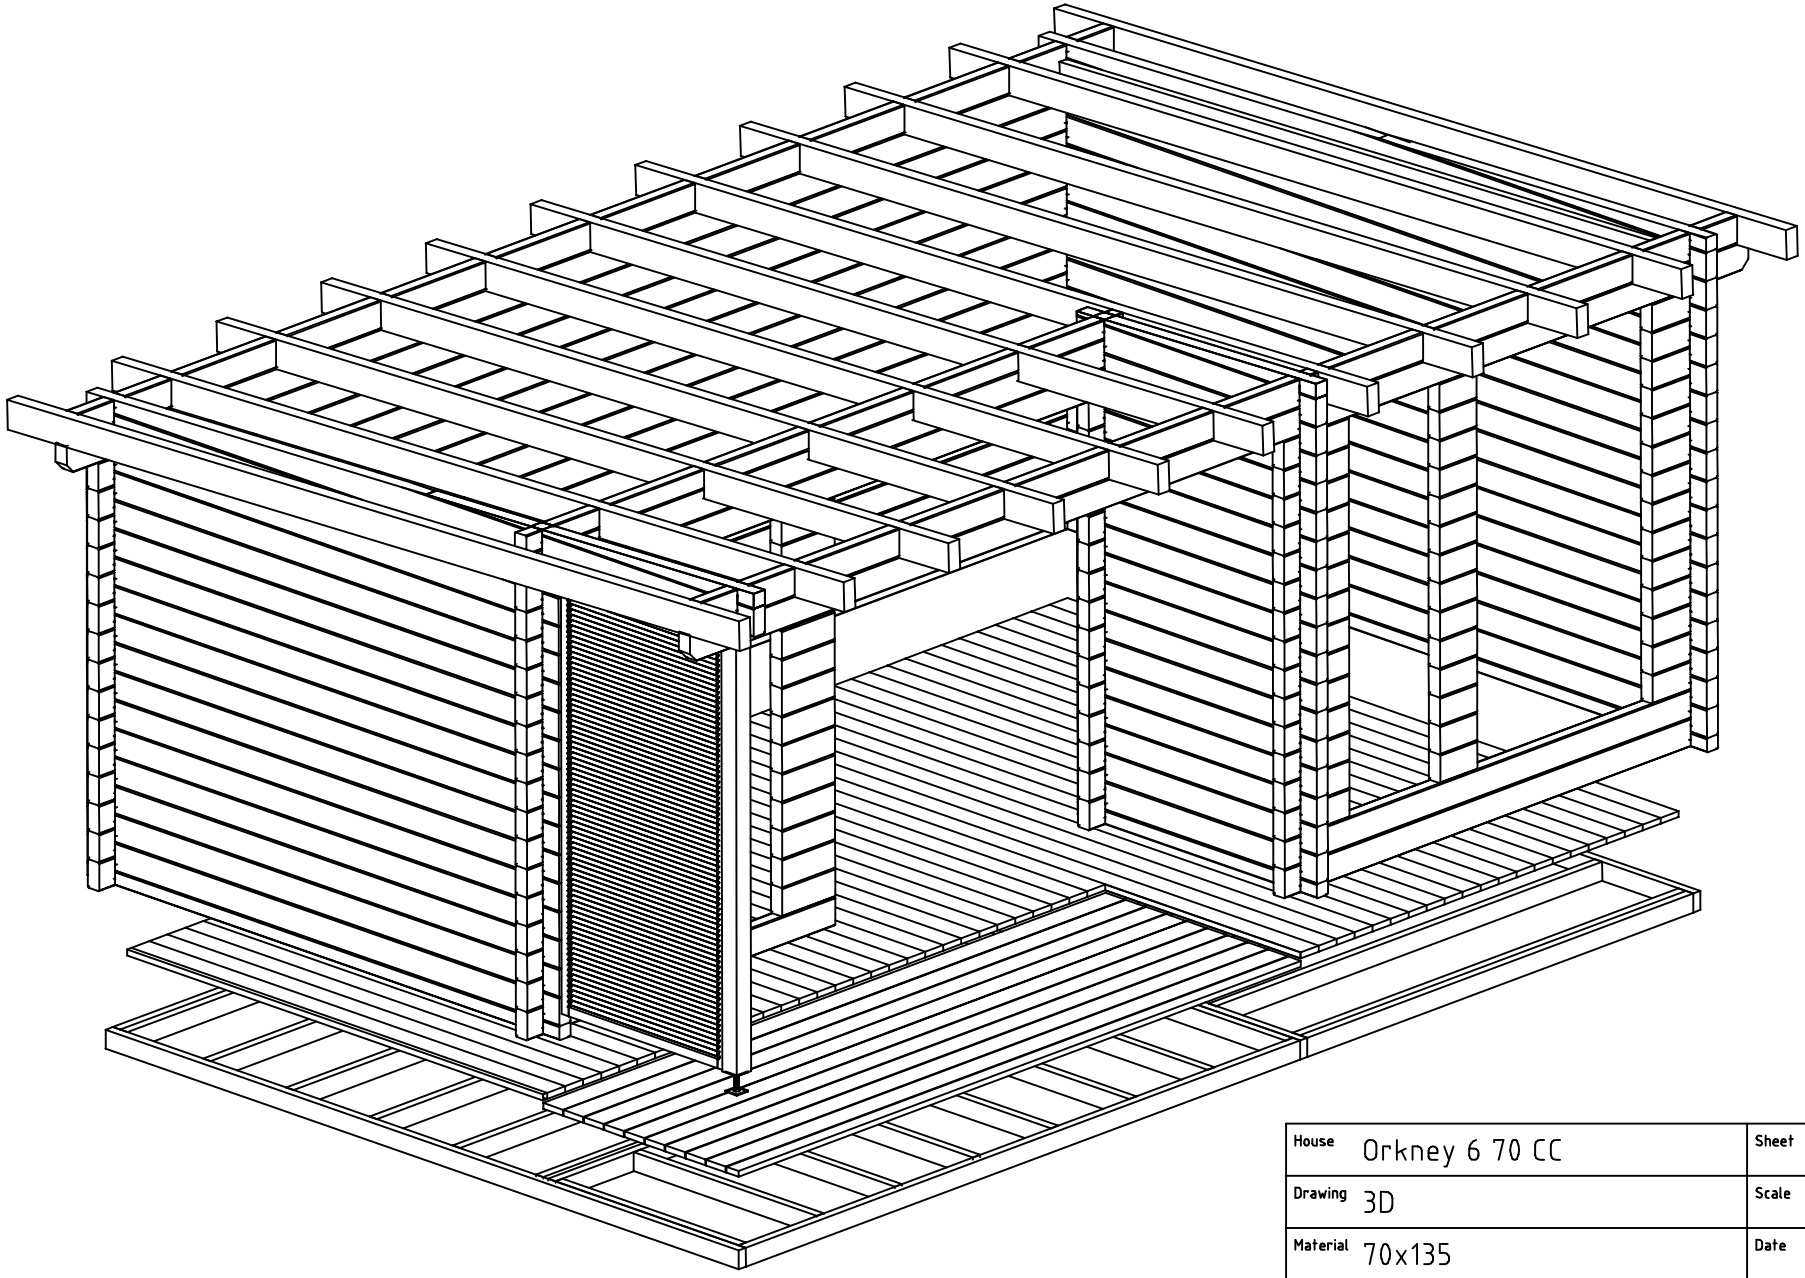



House	Orkney 6 70 CC	Sheet	1
Drawing	3D	Scale	
Material	70x135	Date	08.01.2018
Drawer	RP	File	Orkney 6 70 CC 3D.dwg




House	Orkney 6 70 CC	Sheet	2
Drawing	3D	Scale	
Material	70x135	Date	08.01.2018
Drawer	RP	File	Orkney 6 70 CC 3D.dwg





House	Orkney 6 70 CC	Sheet	3
Drawing	3D	Scale	
Material	70x135	Date	08.01.2018
Drawer	RP	File	Orkney 6 70 CC 3D.dwg

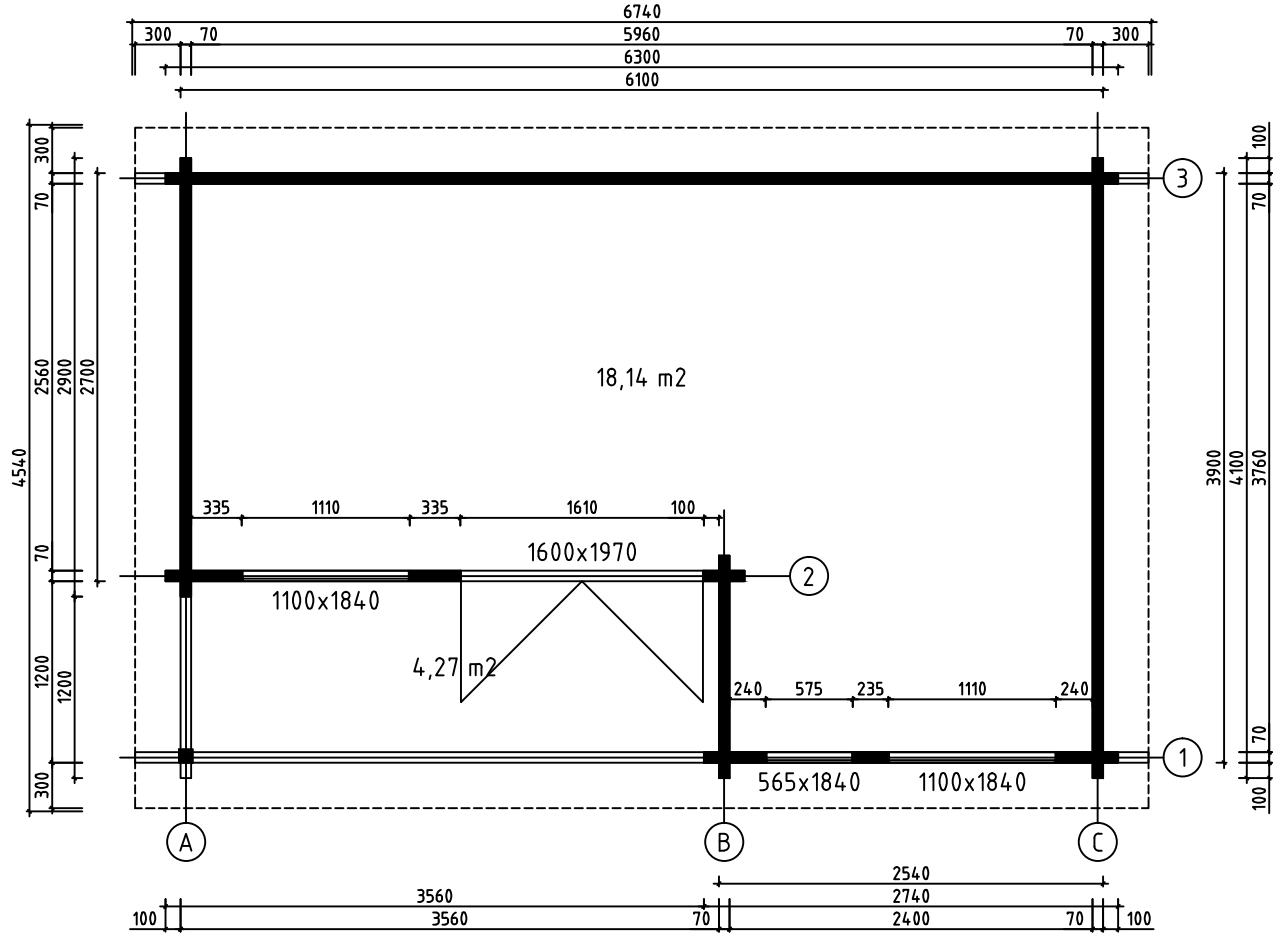


House	Orkney 6 70 CC	Sheet	4
Drawing	GROUNDPLAN	Scale	1:50
Material	70x135	Date	08.01.2018
Drawer	RP	File	Orkney 6 70 CC.dwg

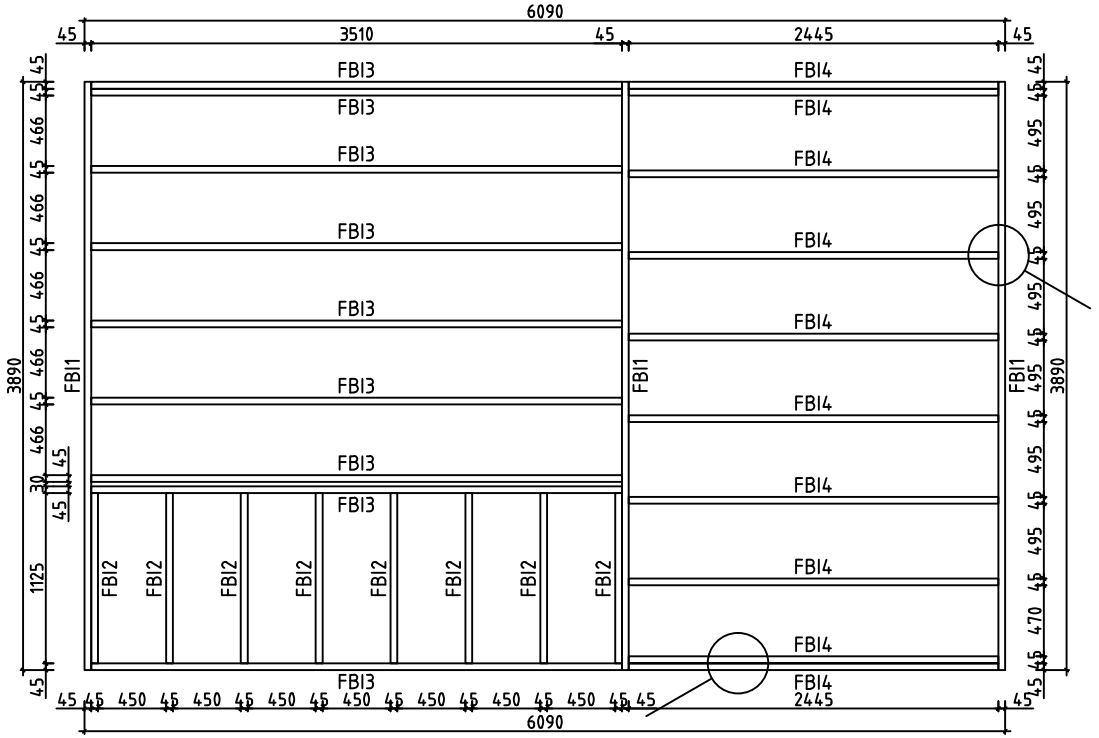

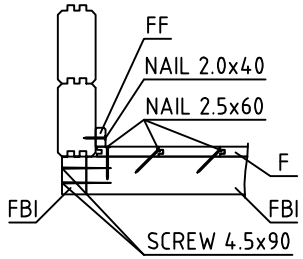


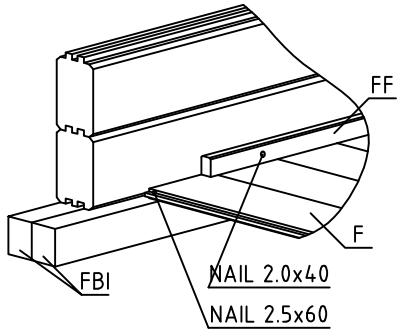


House	Orkney 6 70 CC	Sheet	5
Drawing	FLOORBEAMS	Scale	1:50
Material	45x90	Date	08.01.2018
Drawer	RP	File	Orkney 6 70 CC.dwg

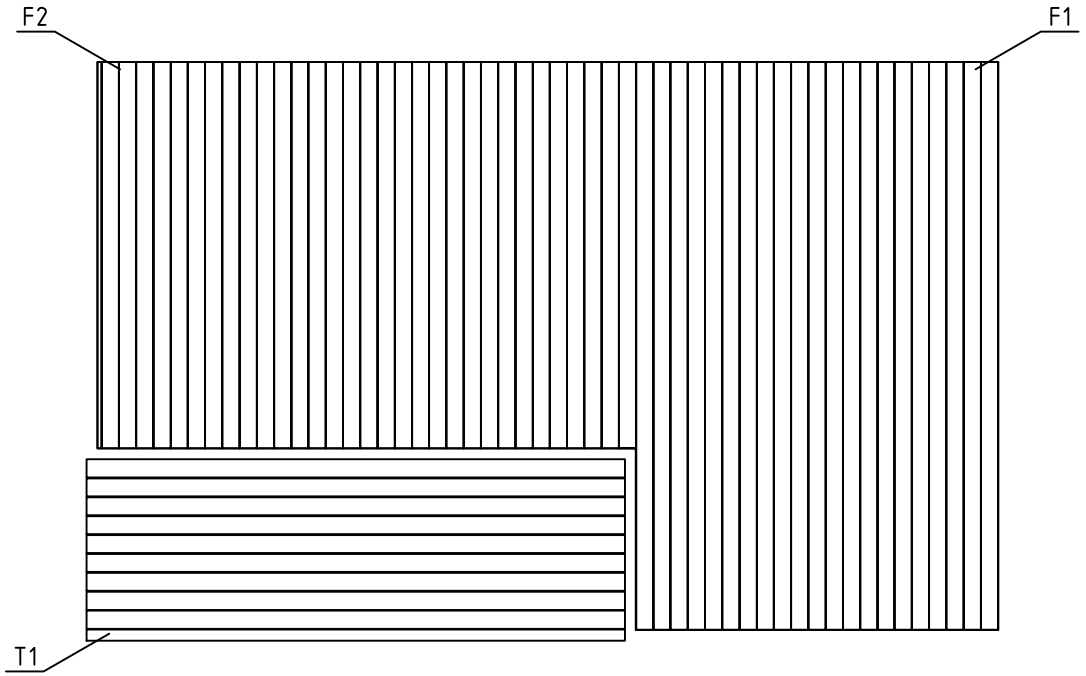


House	Orkney 6 70 CC	Sheet	6
Drawing	FLOORBOARD	Scale	1:50
Material	28x114, 28x120	Date	08.01.2018
Drawer	RP	File	Orkney 6 70 CC.dwg

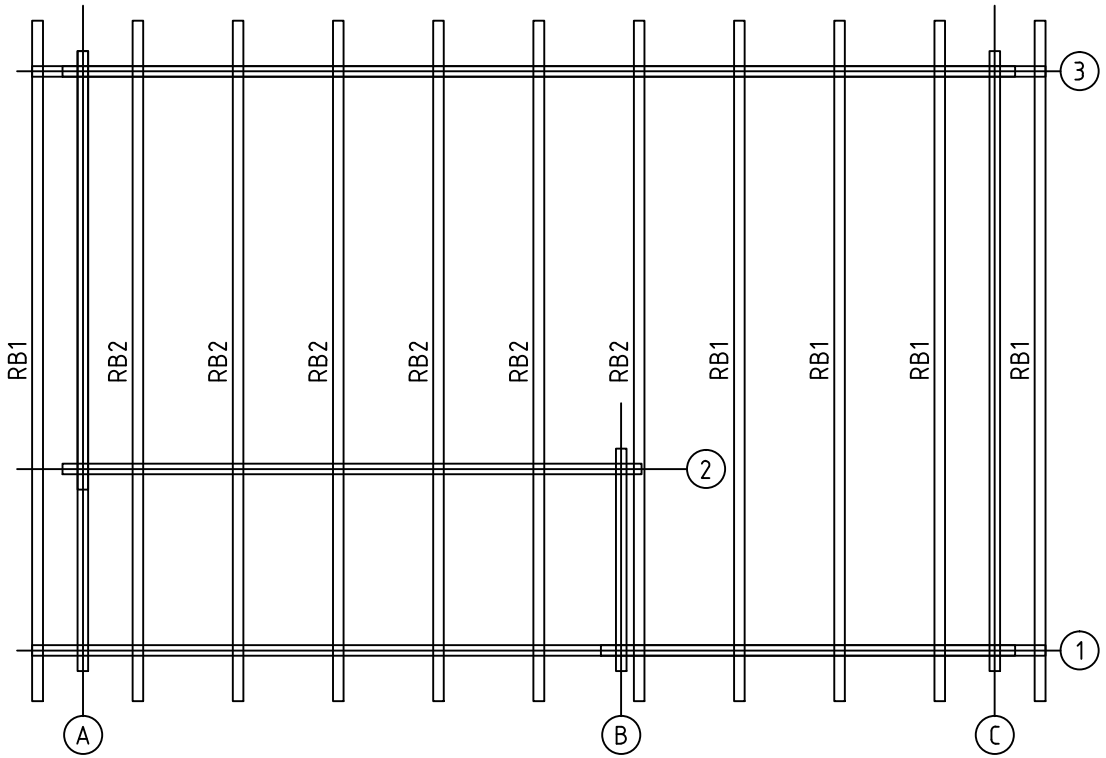


House	Orkney 6 70 CC	Sheet	7
Drawing	ROOFBEAMS	Scale	1:50
Material	70x140	Date	08.01.2018
Drawer	RP	File	Orkney 6 70 CC.dwg

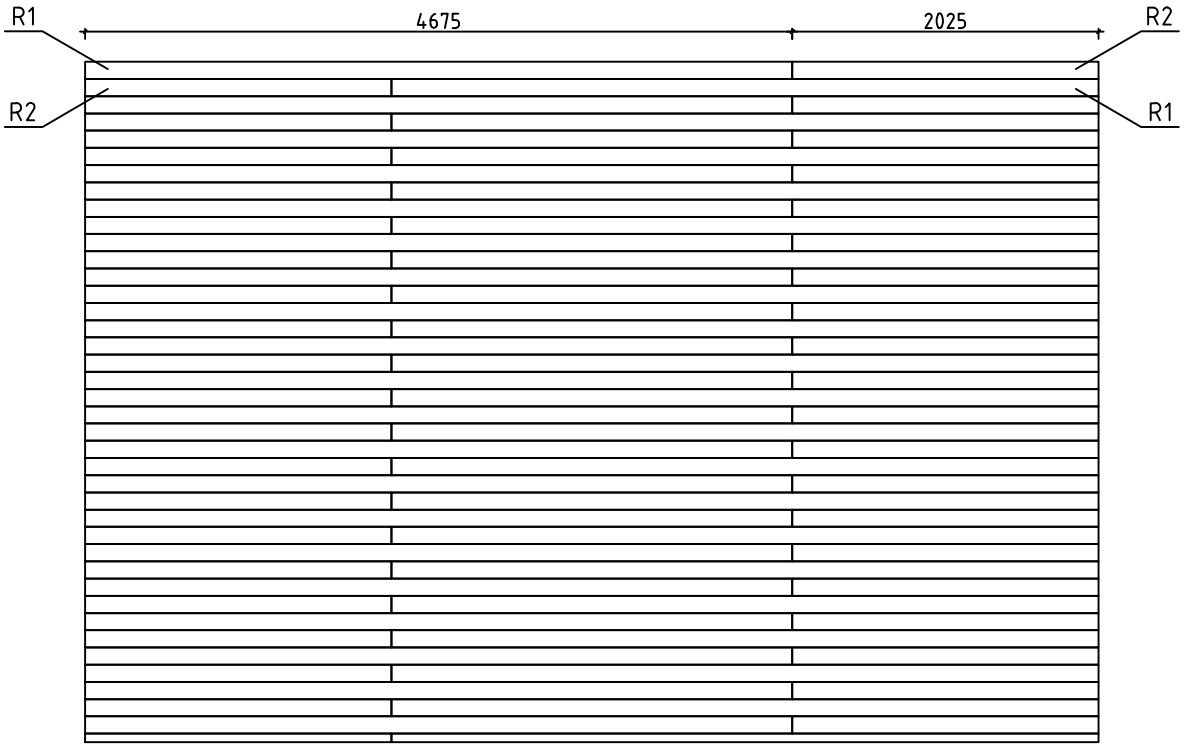


House	Orkney 6 70 CC	Sheet	8
Drawing	ROOFBOARD	Scale	1:50
Material	18x114	Date	08.01.2018
Drawer	RP	File	Orkney 6 70 CC.dwg

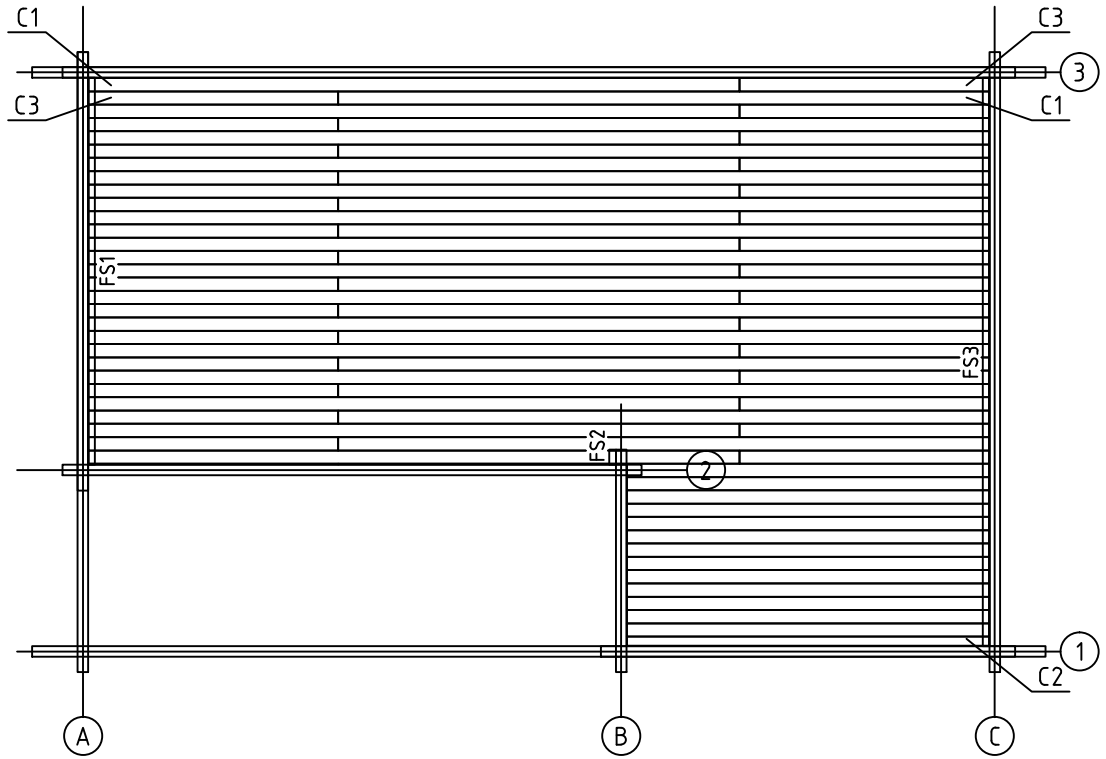



House	Orkney 6 70 CC	Sheet	9
Drawing	CEILING BOARD	Scale	1:50
Material	12x88, 45x70	Date	08.01.2018
Drawer	RP	File	Orkney 6 70 CC.dwg

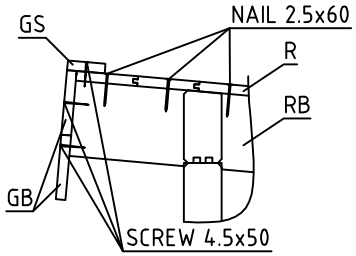


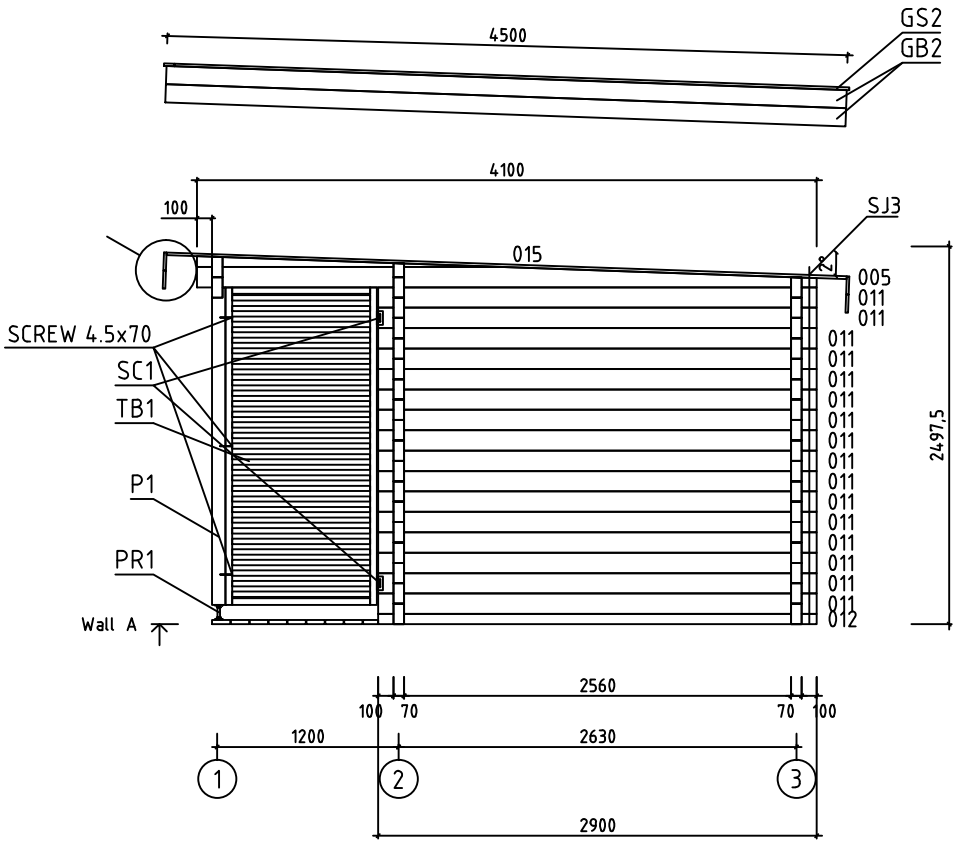


House	Orkney 6 70 CC	Sheet	10
Drawing	WALL A	Scale	1:50
Material	70x135	Date	08.01.2018
Drawer	RP	File	Orkney 6 70 CC.dwg

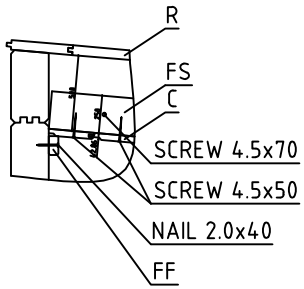


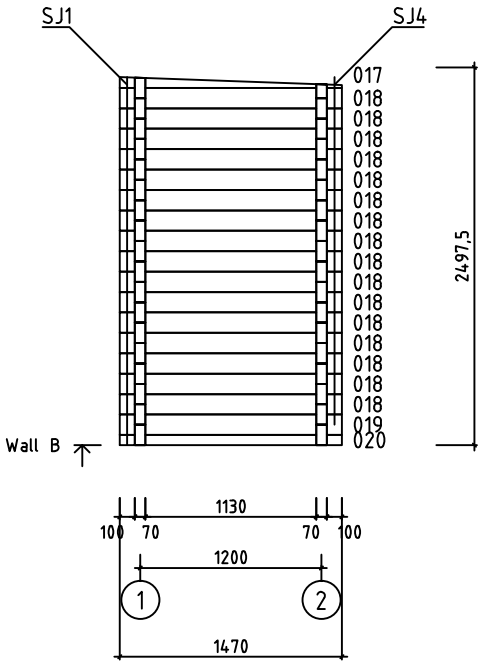

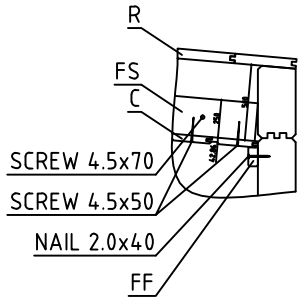



House	Orkney 6 70 CC	Sheet	11
Drawing	WALL B	Scale	1:50
Material	70x135	Date	08.01.2018
Drawer	RP	File	Orkney 6 70 CC.dwg

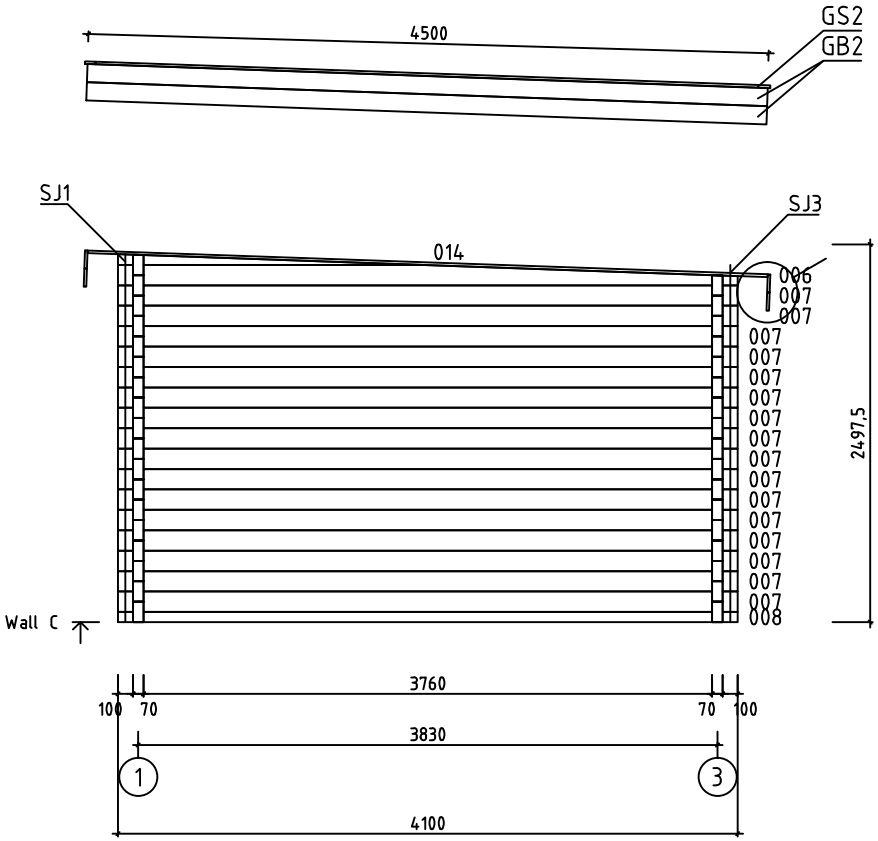


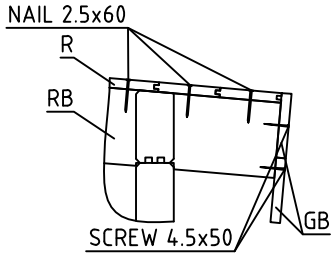


House	Orkney 6 70 CC	Sheet	12
Drawing	WALL C	Scale	1:50
Material	70x135	Date	08.01.2018
Drawer	RP	File	Orkney 6 70 CC.dwg

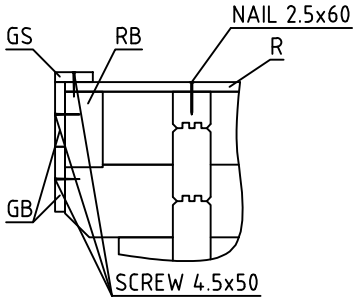

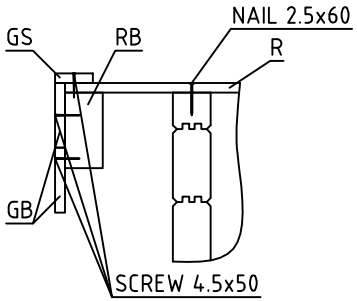


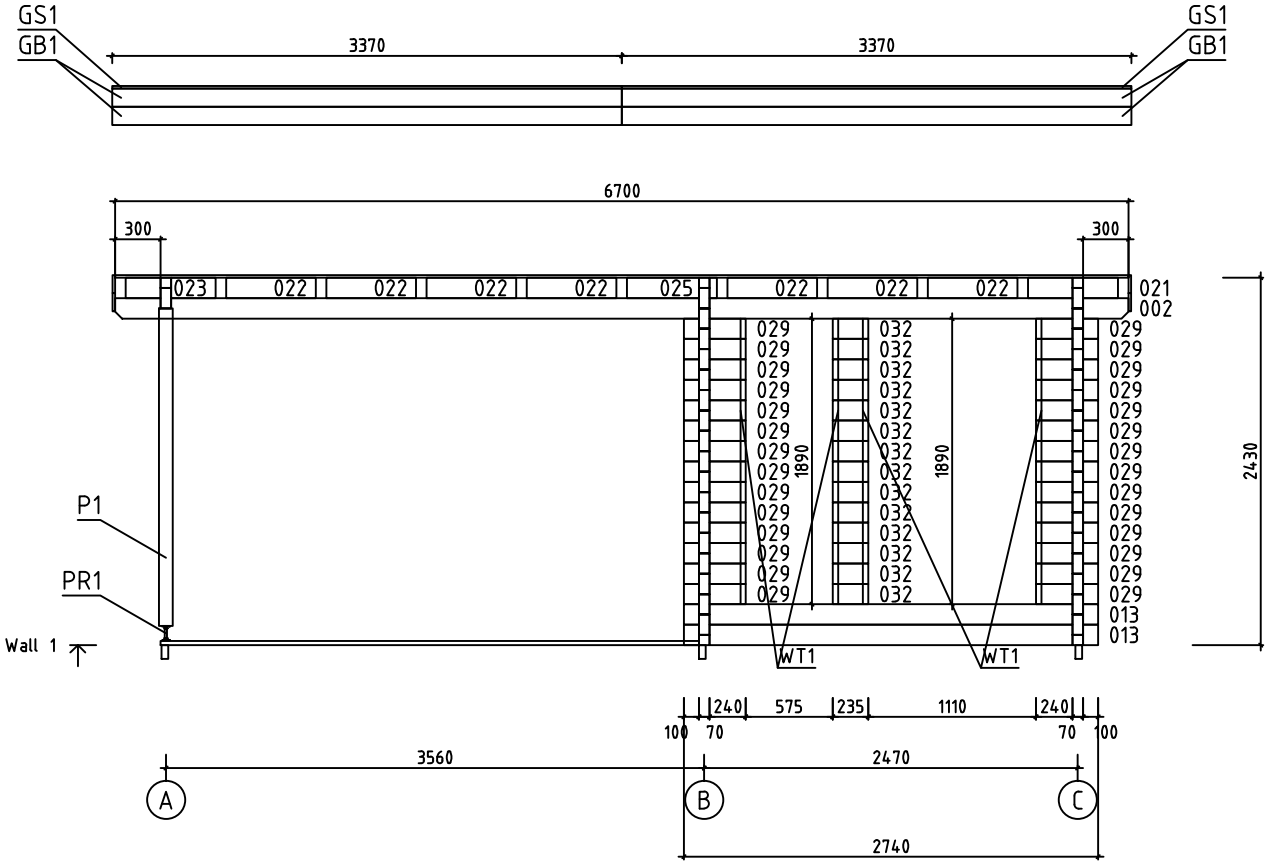
























House	Orkney 6 70 CC	Sheet	13
Drawing	WALL 1	Scale	1:50
Material	70x135	Date	08.01.2018
Drawer	RP	File	Orkney 6 70 CC.dwg

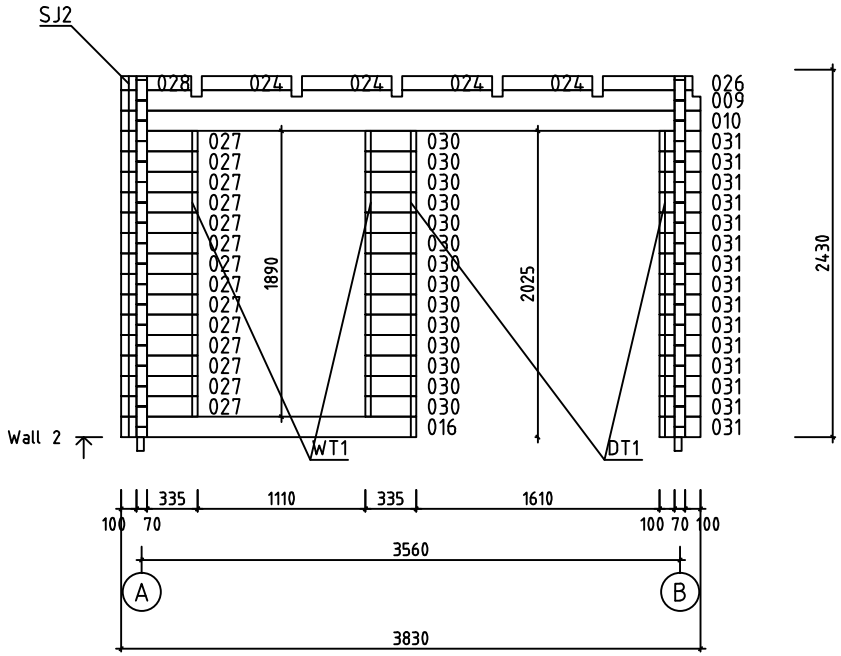










House	Orkney 6 70 CC	Sheet	14
Drawing	WALL 2	Scale	1:50
Material	70x135	Date	08.01.2018
Drawer	RP	File	Orkney 6 70 CC.dwg

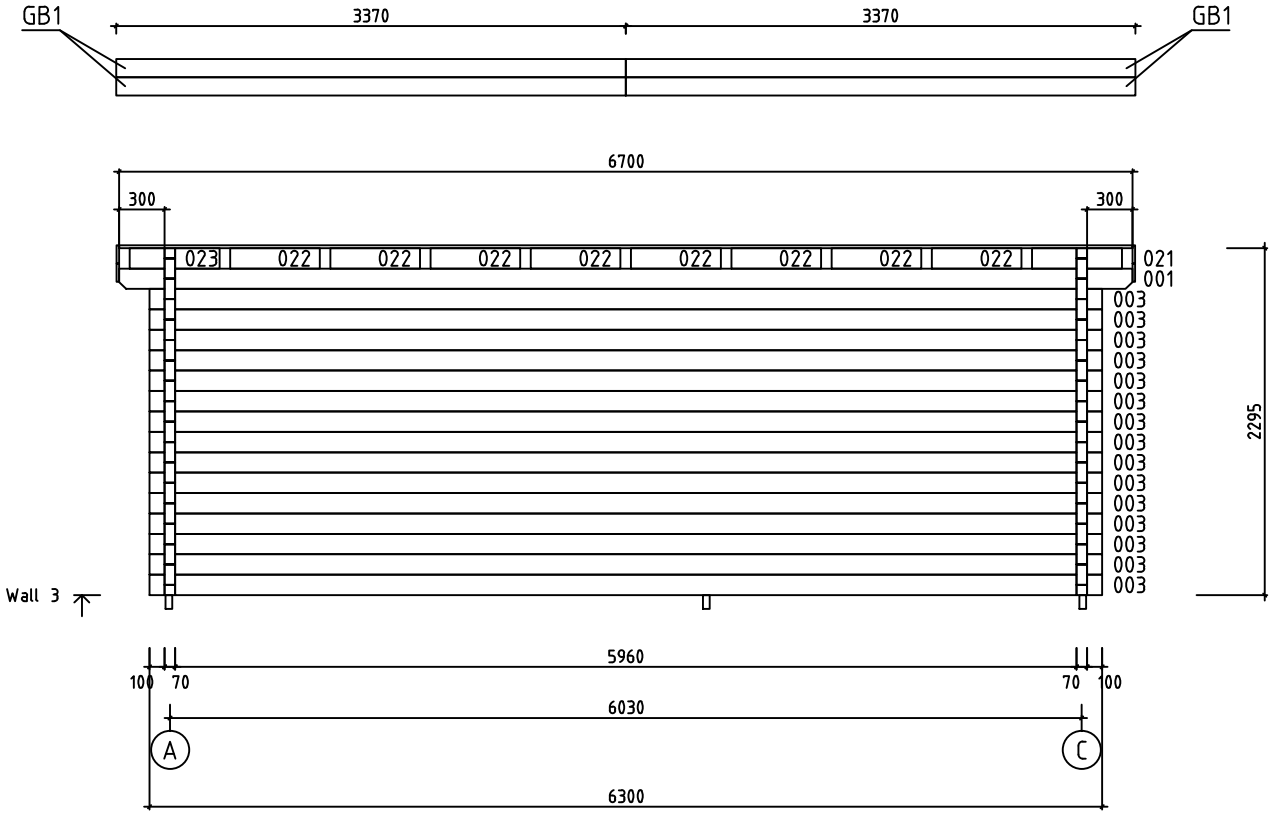


House	Orkney 6 70 CC	Sheet	15
Drawing	WALL 3	Scale	1:50
Material	70x135	Date	08.01.2018
Drawer	RP	File	Orkney 6 70 CC.dwg

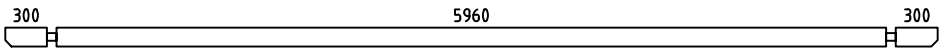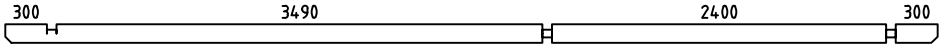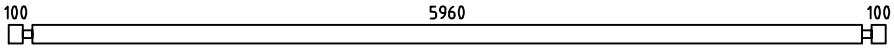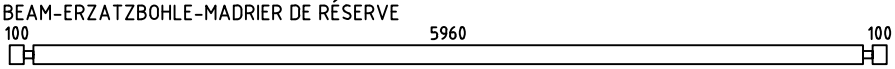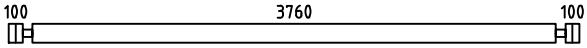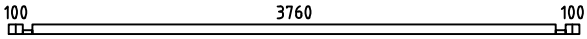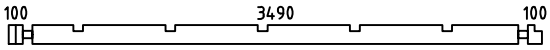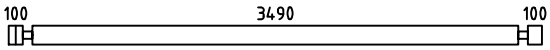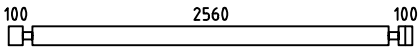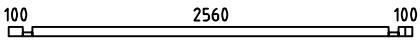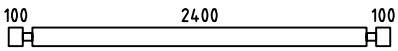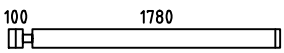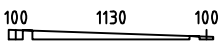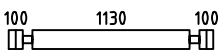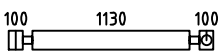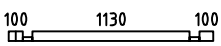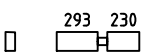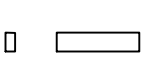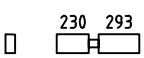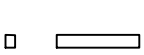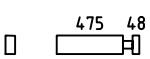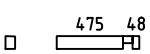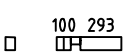Pos	Specification-Bestimmung-Spécification	PCS	Profile (mm)	L (mm)
001	 PM	1	70x135	6700
002	 PM	1	70x135	6700
003		15	70x135	6300
004	SPARE BEAM-ERZATZBOHLE-MADRIER DE RÉSERVE 	1	70x135	6300
007		16	70x135	4100
008		1	70x68	4100
009		1	70x135	3830
010		1	70x135	3830
011		16	70x135	2900
012		1	70x68	2900
013		2	70x135	2740
016		1	70x135	1950
017		1	70x71	1470
018		16	70x135	1470
019		1	70x135	1470
020		1	70x68	1470
021		2	70x135	593
022		15	70x135	593
023		2	70x135	593
024		4	70x93	593
025		1	70x135	593
026		1	70x93	593
027		14	70x135	505
028		1	70x93	463
029		28	70x135	410








House Orkney 6 70 CC	Material	File Orkney 6 70 CC.dwg	Sheet 16

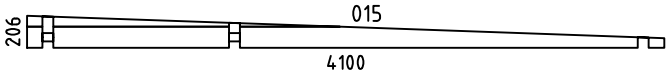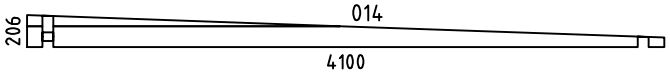     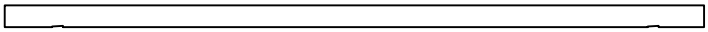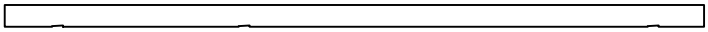Pos	Specification-Bestimmung-Spécification	PCS	Profile (mm)	L (mm)
030		14	70x135	335
031		15	70x135	270
032		14	70x135	235
WA-1		1	70x206	4100
WC-1		1	70x206	4100
HB	HIT BLOCK-SCHLAGHÖLZER-MADRIERS D´ASSEMBLAGE 	2	70x135	300
FBI1	FLOORBEAMS-FUSSBODENBALKEN-POUTRES DE FONDATION IMPRÉGNÉS  IMM	3	45x90	3890
FBI3	FLOORBEAMS-FUSSBODENBALKEN-POUTRES DE FONDATION IMPRÉGNÉS  IMM	9	45x90	3510
FBI4	FLOORBEAMS-FUSSBODENBALKEN-POUTRES DE FONDATION IMPRÉGNÉS  IMM	10	45x90	2445
FBI2	FLOORBEAMS-FUSSBODENBALKEN-POUTRES DE FONDATION IMPRÉGNÉS  IMM	8	45x90	1125
FS3	FIXING SLAT-BEFESTIGUNGSLEISTE- BAGUETTES POUR FIXER LES PLAFOND 	1	45x70	3760
FS1	FIXING SLAT-BEFESTIGUNGSLEISTE- BAGUETTES POUR FIXER LES PLAFOND 	1	45x70	2560
FS2	FIXING SLAT-BEFESTIGUNGSLEISTE- BAGUETTES POUR FIXER LES PLAFOND 	1	45x70	100
P1	POST-PFOSTEN-POTEAU 	1	90x90	2100
RB1	ROOFBEAMS-DACHBALKEN-SOLIVES DE PLAFOND 	5	70x140	4500
RB2	ROOFBEAMS-DACHBALKEN-SOLIVES DE PLAFOND 	6	70x140	4500
F1	FLOORBOARD-FUSSBODENBRETT-PLANCHER  or-oder-ou	22+1 29+1	28x114 28x88	3755
F2	FLOORBOARD-FUSSBODENBRETT-PLANCHER  or-oder-ou	31+1 41+1	28x114 28x88	2555
R1	ROOFBOARD-DACHBRETT-VOLIGES  or-oder-ou	40+1 52+1	18x114 18x88	4675
R2	ROOFBOARD-DACHBRETT-VOLIGES  or-oder-ou	40+1 52+1	18x114 18x88	2025
T1	TERRACE BOARD-TERRASSENBRETT-PLANCHES DE TERRASSE  IMM	10+1	28x120	3560
C1	CEILING BOARD-DECKENBRETT-PLAFOND	30+1	12x88	4305
C2	CEILING BOARD-DECKENBRETT-PLAFOND	13+1	12x88	2395
C3	CEILING BOARD-DECKENBRETT-PLAFOND	30+1	12x88	1650

House Orkney 6 70 CC	Material	File Orkney 6 70 CC.dwg	Sheet 17

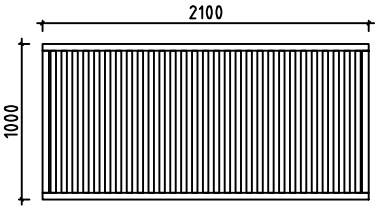Pos	Specification-Bestimmung-Spécification	PCS	Profile (mm)	L (mm)
FF1	FLOOR FILLET-FUSSBODENLEISTE-BAGUETTE DE FINITION DE PLANCHER		18x35	39m
GB1	GABLE BOARD-GIEBELBLENDE-PLANCHE DE RIVE	8	18x120	3370
GB2	GABLE BOARD-GIEBELBLENDE-PLANCHE DE RIVE	4	18x120	4500
GS1	ROOF FELT FILLET-GIEBELLEISTE-BAGUETTES POUR FIXER LES PLANCHES DE RIVE	2	18x70	3370
GS2	ROOF FELT FILLET-GIEBELLEISTE-BAGUETTES POUR FIXER LES PLANCHES DE RIVE	2	18x70	4466
DT1	DOOR ASSEMBLING PROFILE-TÜR INSTALLIERUNGSPROFIL -TASSEAU DE FIXATION POUR PORTES	2	18x25	1970
WT1	WINDOW ASSEMBLING PROFILE-FENSTER INSTALLIERUNGSPROFIL -TASSEAU DE FIXATION POUR FENÉTRE	6	18x25	1840
TB1		1	50x1000	2100
SJ1	SCREW JOINT-GEWINDESTANGE -TIGES FILETÉS	2	M10	2460
SJ2	SCREW JOINT-GEWINDESTANGE -TIGES FILETÉS	1	M10	2420
SJ3	SCREW JOINT-GEWINDESTANGE -TIGES FILETÉS	2	M10	2320
SJ4	SCREW JOINT-GEWINDESTANGE -TIGES FILETÉS	1	M10	2250
PR1	POST REGULATOR-PFOSTEN REGLER- PIED MÉTALLIQUE RÉGLABLE POUR POTEAU	1		
SC1	STEEL CORNER-STAHL ECKE-CONNECTEUR MÉTALLIQUE FOR-FÜR-POUR TB1	2	35x130	35
	SCREWS-SCHRAUBEN-VISSER FOR-FÜR-POUR SC1	2	ϕ6.0	50
	WASHER-SCHEIBE-RONDELLE FOR-FÜR-POUR SC1	2	ϕ6.0	18
	NAIL-NAGEL-CLOUS FOR-FÜR-POUR COATING FOR ROOF-BESCHICHTUNG FÜR DACH-REVÉTEMENT DE TOIT	410	ϕ2.5	20
	NAIL-NAGEL-CLOUS FOR-FÜR-POUR FF1	100	ϕ2.0	40
	NAIL-NAGEL-CLOUS FOR-FÜR-POUR F1, F2, R1, R2, T1	1300	ϕ2.5	60
	SCREWS-SCHRAUBEN-VIS FOR-FÜR-POUR C1, C2, C3, SC1 GB1, GB2, GS1, GS2, P1, PR1	570	ϕ4.5	50
	SCREWS-SCHRAUBEN-VIS FOR-FÜR-POUR FS1, FS2, FS3	20	ϕ4.5	70
	SCREWS-SCHRAUBEN-VIS FOR-FÜR-POUR 008, 012, 020, 024, 026, 028 FBI1, FBI2, FBI3, FBI4	150	ϕ4.5	90
	SCREWS-SCHRAUBEN-VIS FOR-FÜR-POUR 021, 022, 023, 025 WA-1, WC-1, RB1, RB2	100	ϕ6.0	160

House Orkney 6 70 CC	Material	File Orkney 6 70 CC.dwg	Sheet 18

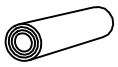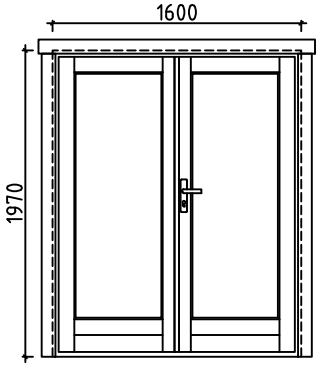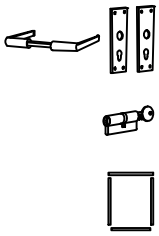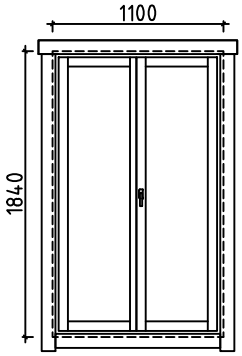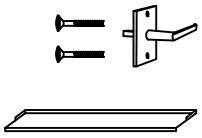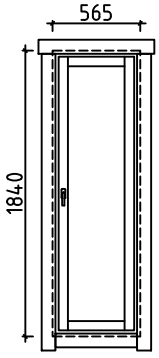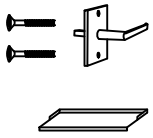Pos	Specification-Bestimmung-Spécification	PCS	Profile (mm)	L (mm)
	COATING FOR ROOF-BESCHICHTUNG FÜR DACH-REVÉTEMENT DE TOIT 	3,0	R = 15m	
	HOLE COVER-LOCH DECKEN-COUVERCLE DU TROU 	1		
	DOUBLEDOOR-DOPPELTÜR-DOUBLE PORTE (right-rechts-droit) ORT__1H P  	1 1 1 1	1600	1970
	DDOUBLE WINDOW-DOPPEL FENSTER-DOUBLE FENÉTRE P (right-rechts-droit) ORT__1H  	2 2 2	1100	1840
	WINDOW-FENSTER-FENÉTRE (right-rechts-droit) ORT__1H P  	1 1 1	565	1840

House Orkney 6 70 CC	Material	File Orkney 6 70 CC.dwg	Sheet 19

#001	3	6700	1
#002	1	6700	1
#003	3	6300	15
#004		6300	1
#005	A	4100	1
#006	C	4100	1
#007	C	4100	16
#008	C	4100	1
#009	2	3830	1
#010	2	3830	1
#011	A	2900	16
#012	A	2900	1
#013	1	2740	2
#014	C	2015	1
#015	A	2015	1
#016	2	1950	1
#017	B	1470	1
#018	B	1470	16
#019	B	1470	1
#020	B	1470	1
#021	1,3	593	2
#022	1,3	593	15
#023	1,3	593	2
#024	2	593	4
#025	1	593	1
#026	2	593	1
#027	2	505	14
#028	2	463	1
#029	1	410	28
#030	2	335	14
#031	2	270	15
#032	1	235	14