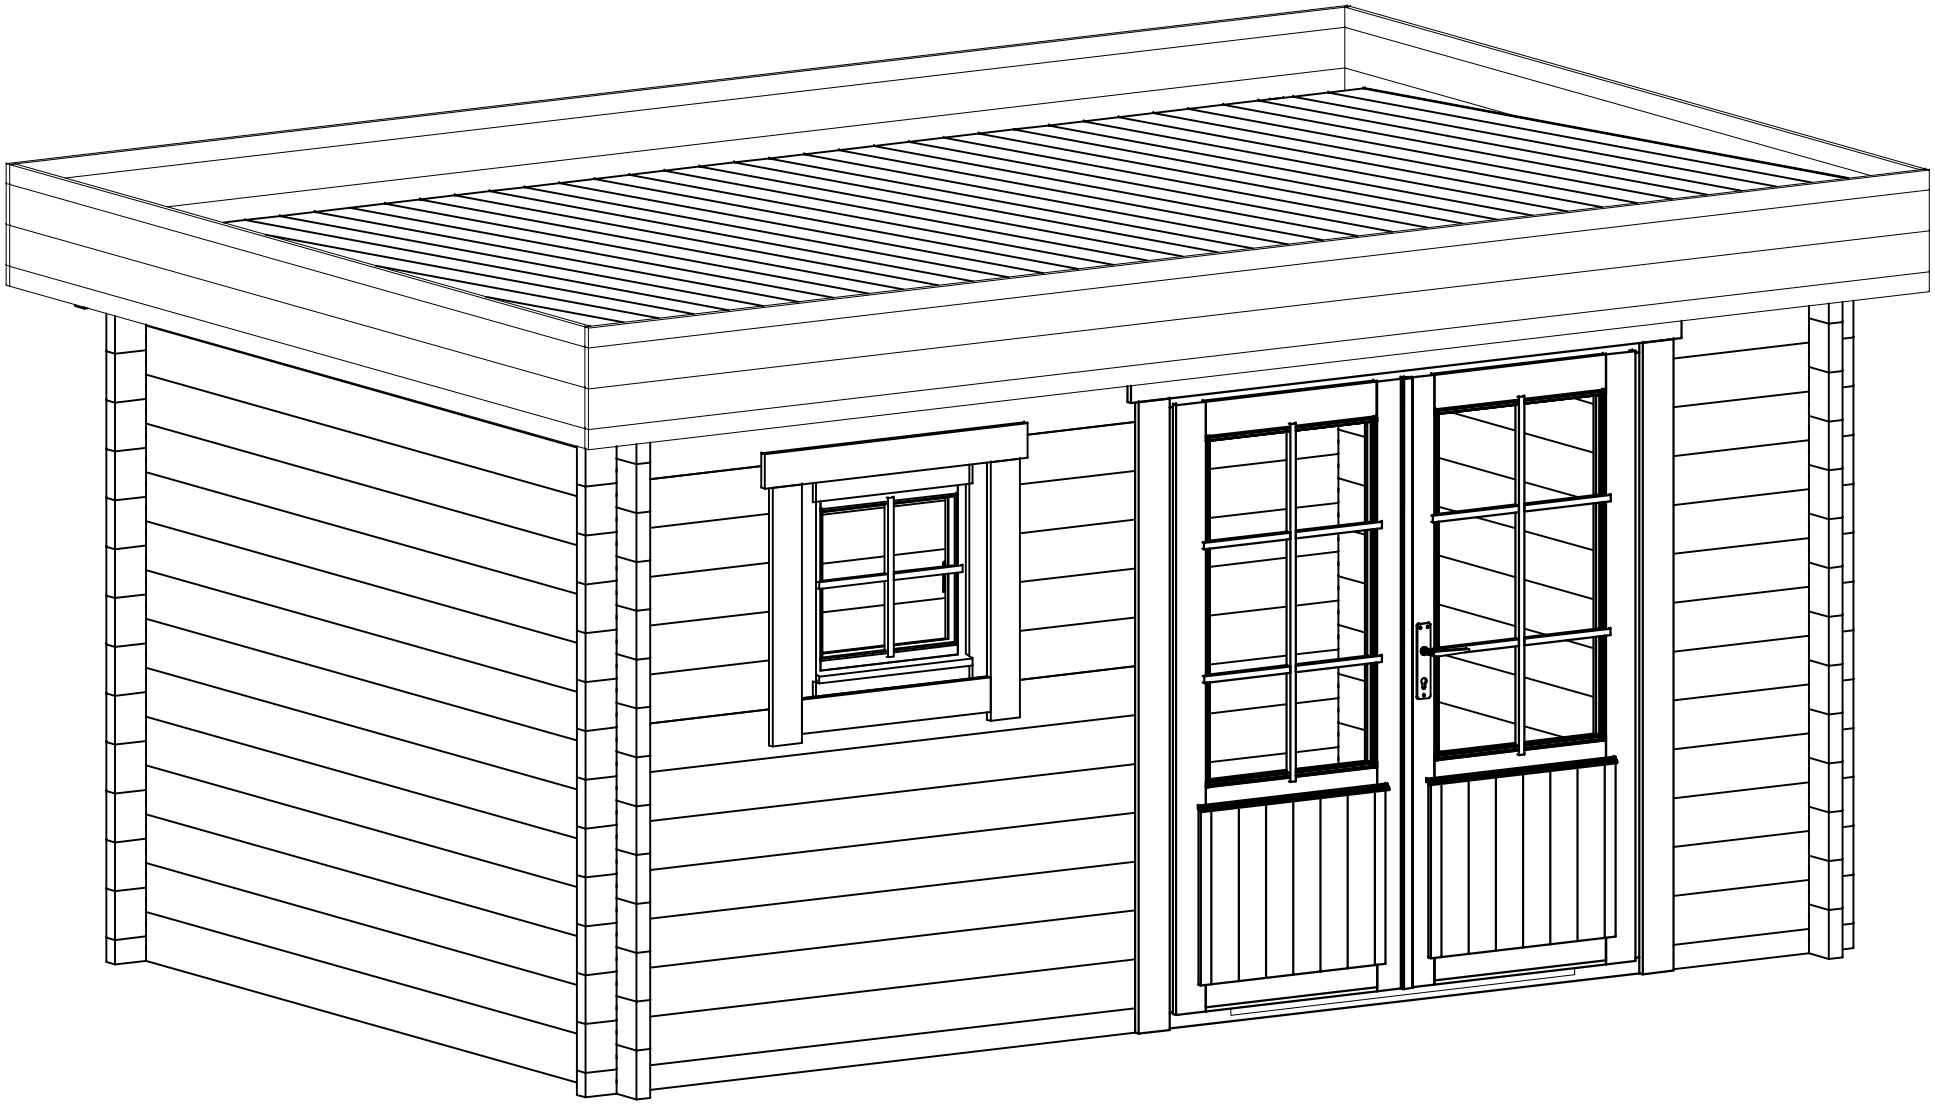

Name	Rognac 9 410x260 44			
Zeichnung/Drawing	3D			VS44_ROGNAC9
Profil/Profile 4.4x13.5	Maßtab/Scale 1:30	Druck auf/ Print on A4	Datum/Date 18.09.2025	

H = 1.500 m
TOTAL: 8.81 m2

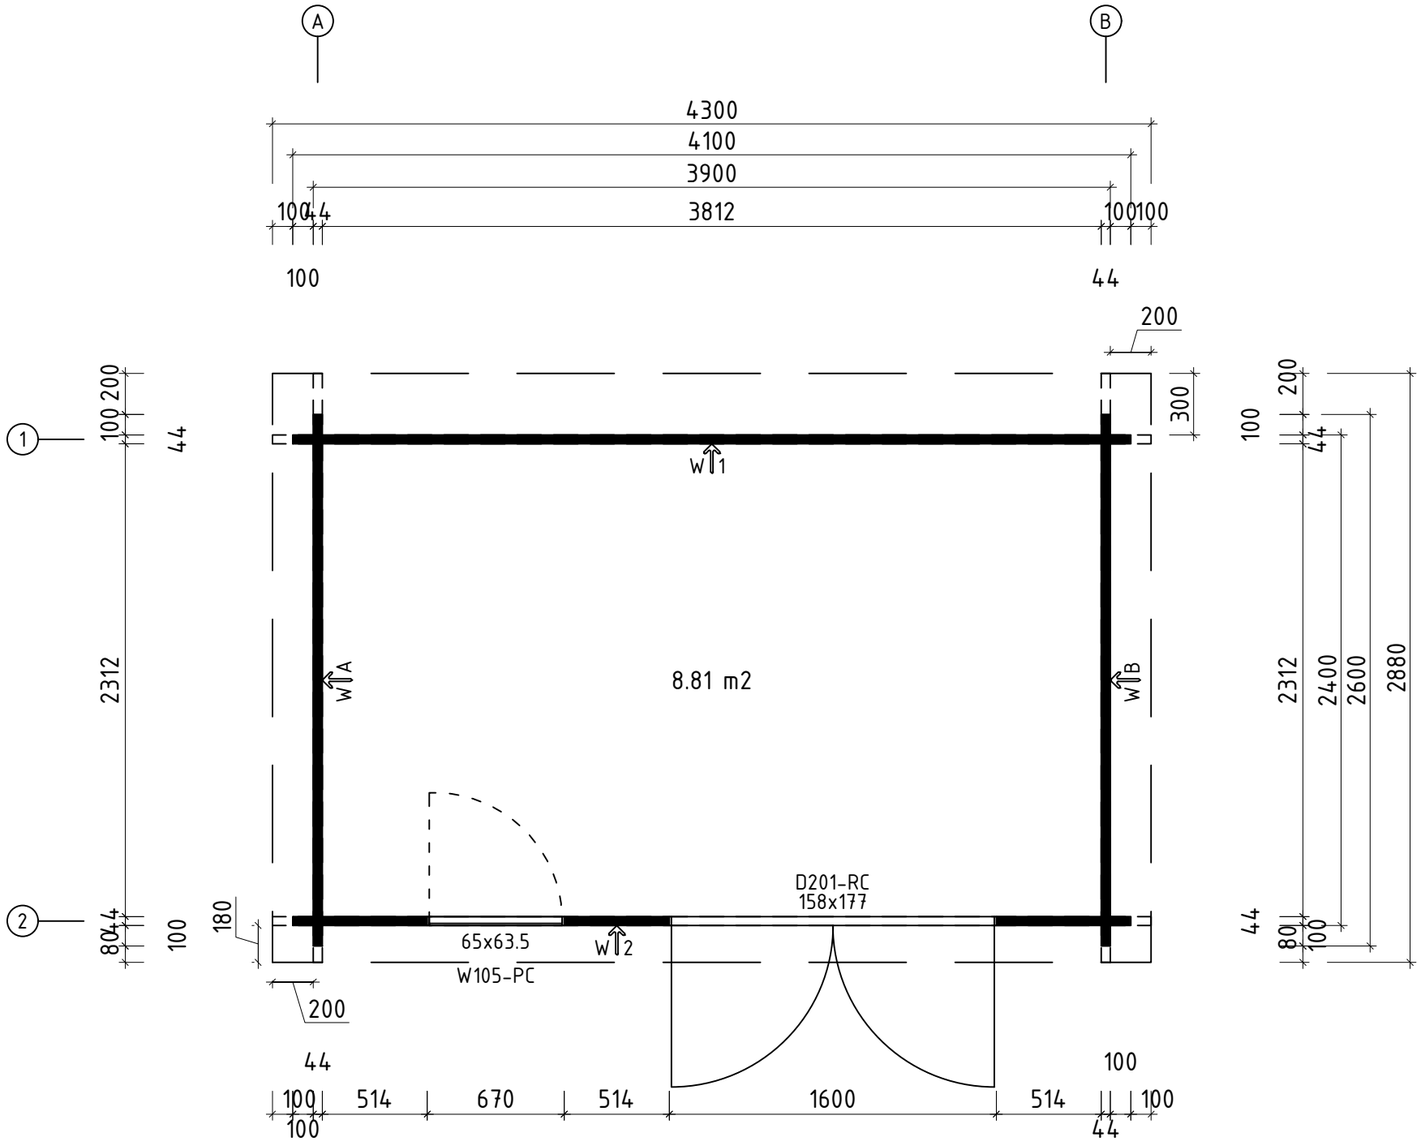

Q3– Qualitätsklasse für Fenster und Türen/
Quality class for windows and doors

* Fenster und Türen sind mit Sprossen/
Windows and doors are with muntins

Name: Rognac 9 410x260 44			
Zeichnung/Drawing: Grundplan			VS44_ROGNAC9
Profil/Profile: 4.4x13.5	Maßtab/Scale: 1:30	Druck auf/ Print on: A3	Datum/Date: 18.09.2025

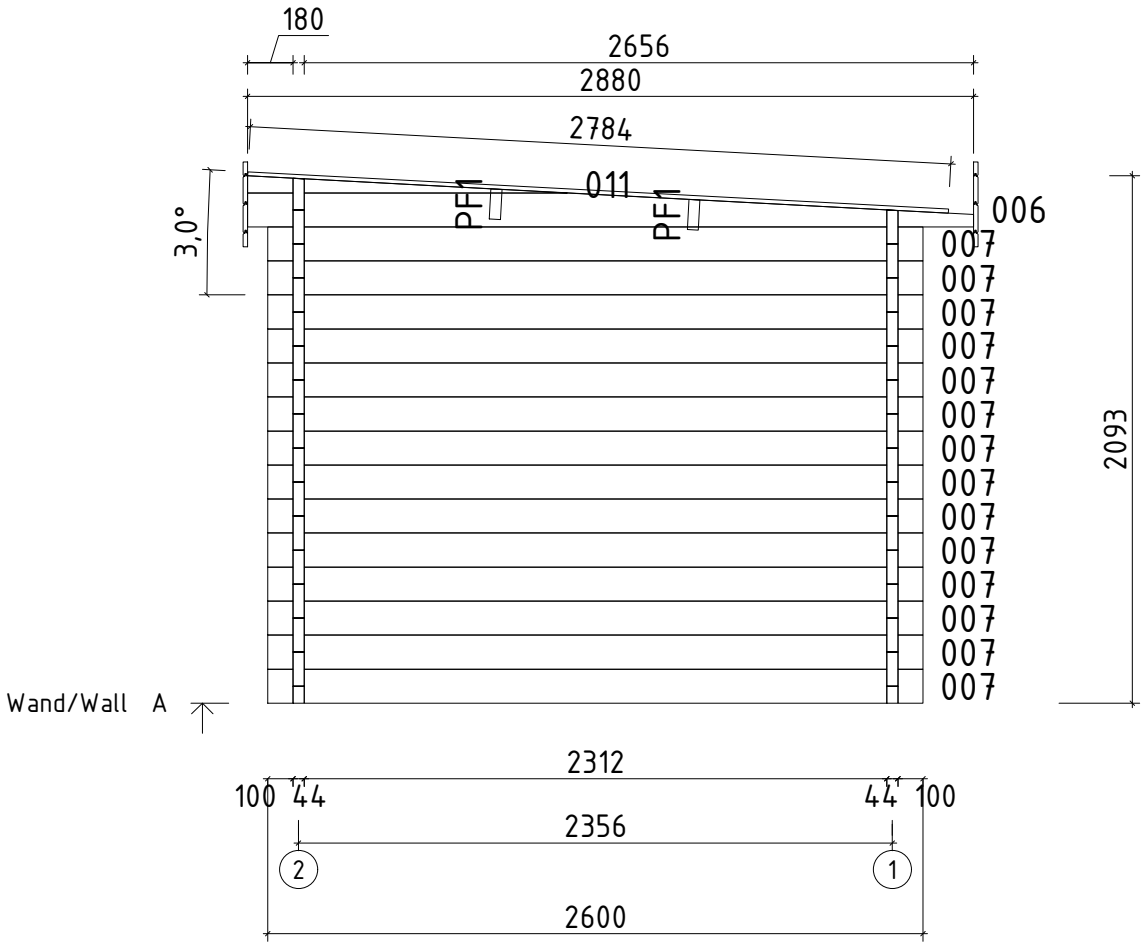

Name	Rognac 9 410x260 44			
Zeichnung/Drawing	WAND/WALL A			VS44_ROGNAC9
Profil/Profile 4.4x13.5	Maßtab/Scale 1:30	Druck auf/ Print on A4	Datum/Date 18.09.2025	

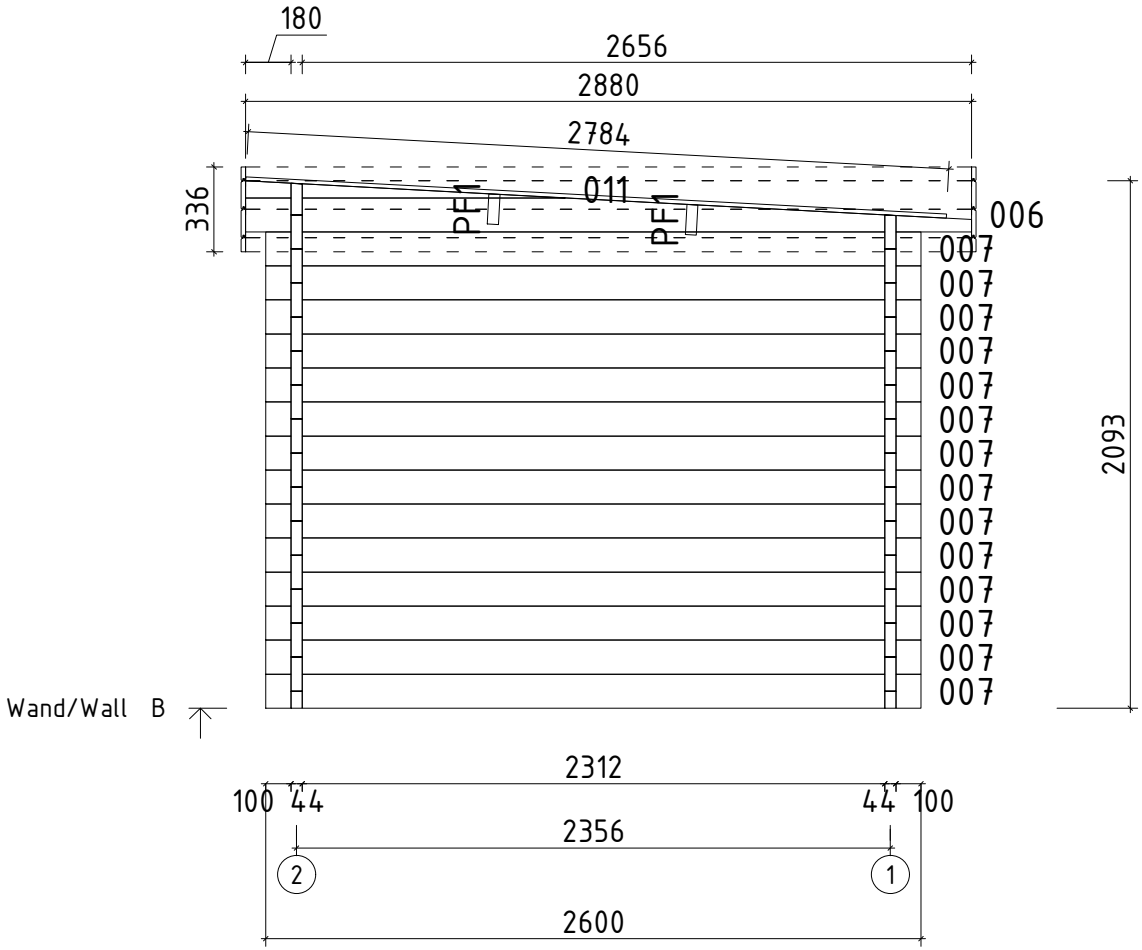

Name	Rognac 9 410x260 44			
Zeichnung/Drawing	WAND/WALL B			VS44_ROGNAC9
Profil/Profile 4.4x13.5	Maßtab/Scale 1:30	Druck auf/ Print on A4	Datum/Date 18.09.2025	

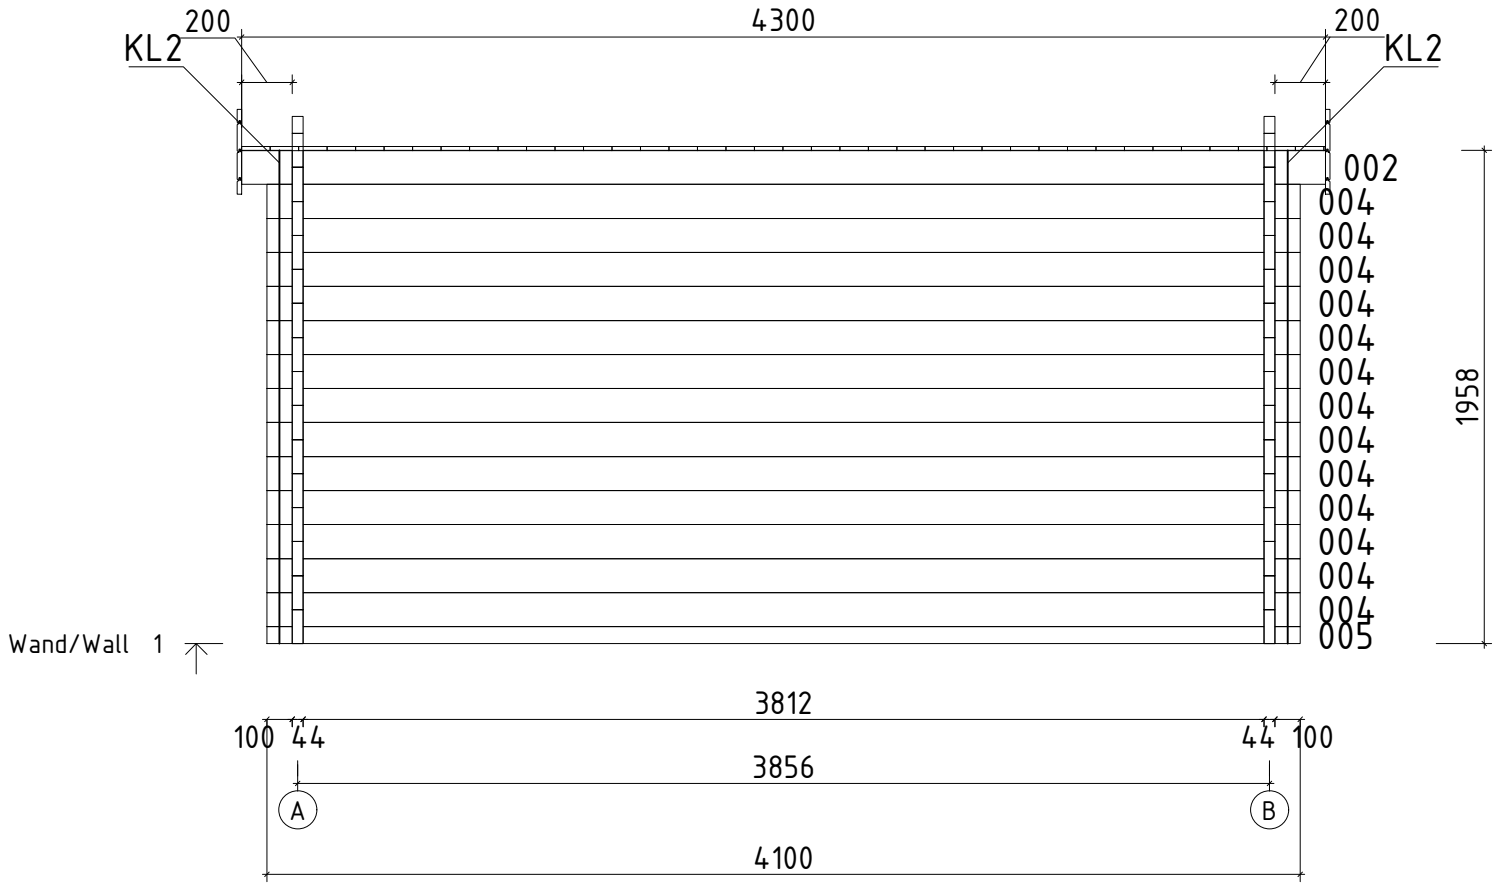

Name	Rognac 9 410x260 44			
Zeichnung/Drawing	WAND/WALL 1		VS44_ROGNAC9	
Profil/Profile 4.4x13.5	Maßtab/Scale 1:30	Druck auf/ Print on A4	Datum/Date 18.09.2025	

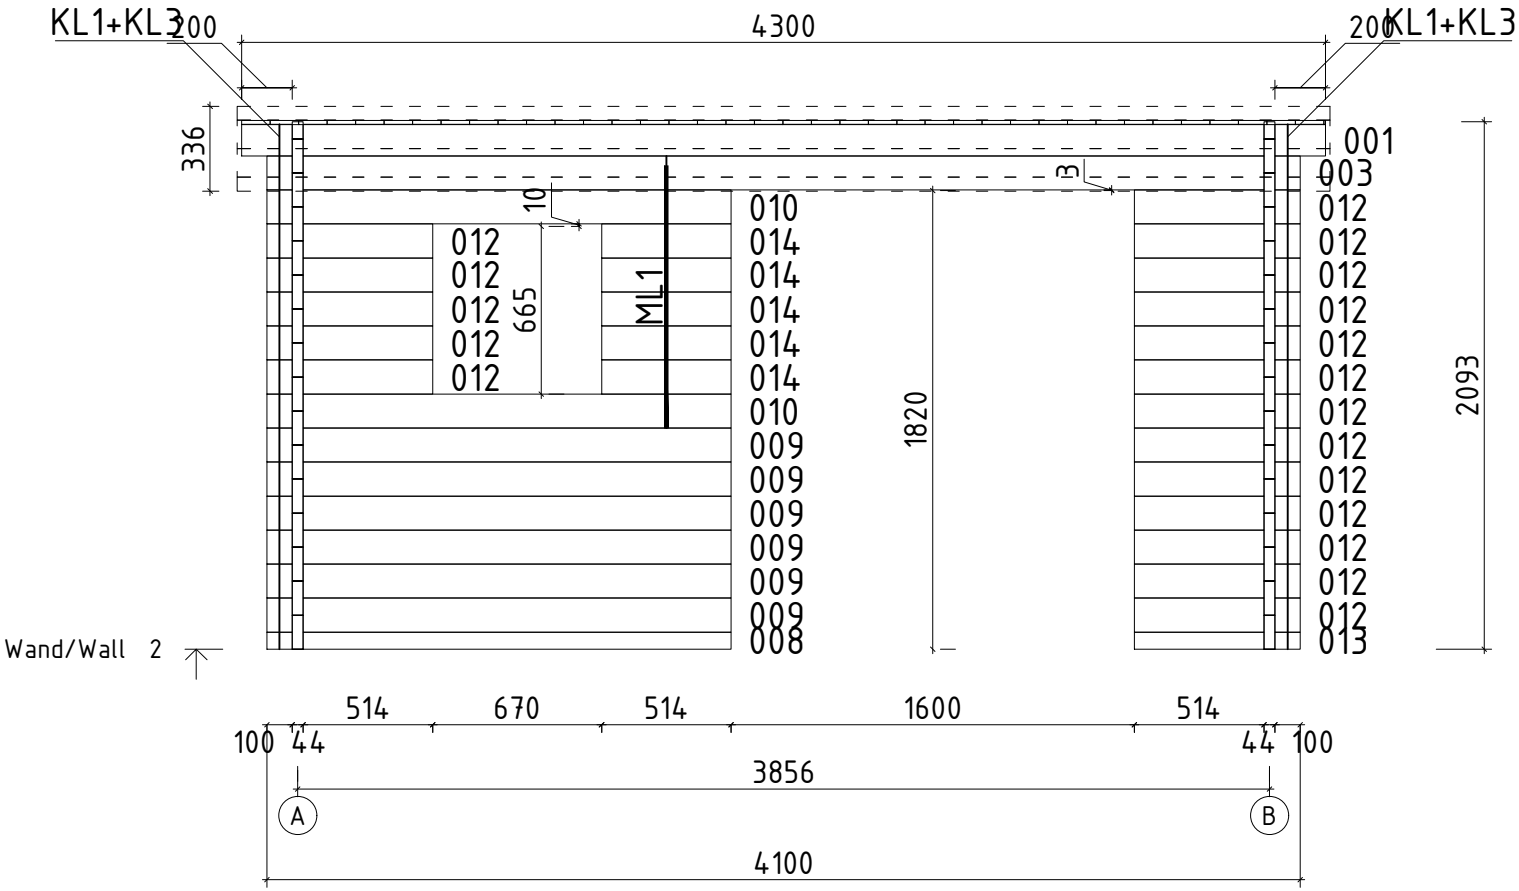
KL1+KL3
200
4300
200
KL1+KL3
336
001
003
012
012
012

Pos	Teileliste/Specification Rognac 9 410x260 44	Pcs.	Profile (mm)	Length (mm)
	Achtung! Die Giebelbohlen können teilweise schon vormontiert sein! Bitte beachten - diese erscheinen nicht ganz so wie in der Teileliste beschrieben.			
	Notice! The gable pieces can be partly pre-assembled! Please notice - those differ from the description given in the specification list.			
Extra1	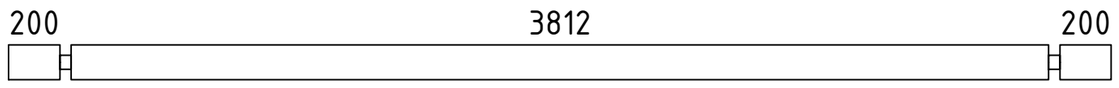	1	44x135	4300
001	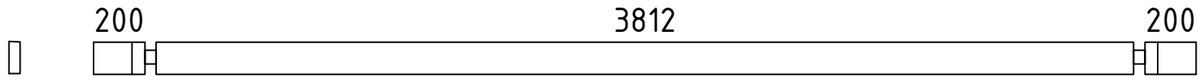	1	44x125	4300
002	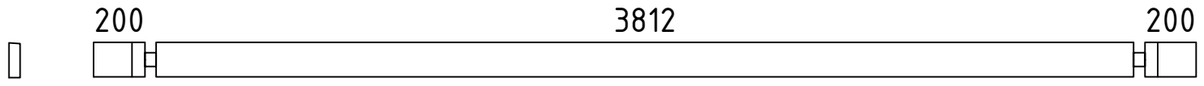	1	44x135	4300
003	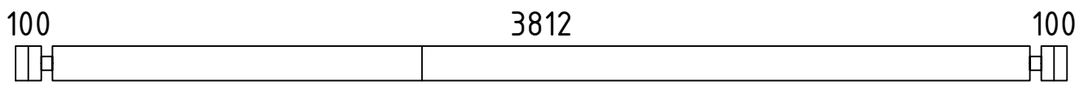	1	44x135	4100
004	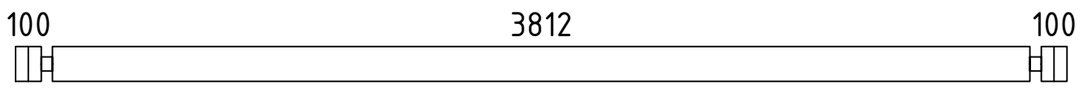	13	44x135	4100
005	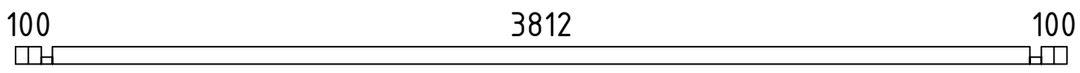	1	44x68	4100
006	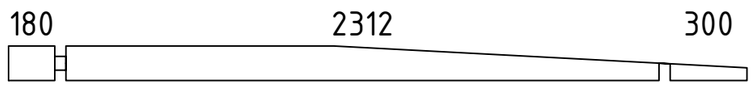	2	44x135	2880
007	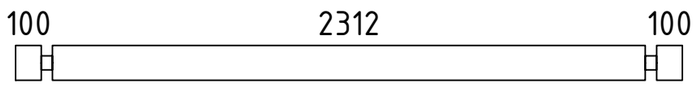	28	44x135	2600
008	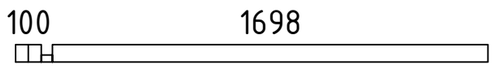	1	44x68	1842
009	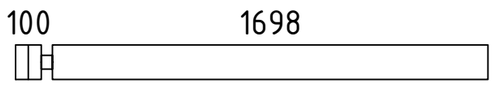	6	44x135	1842
010	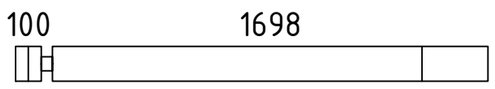	2	44x135	1842
011	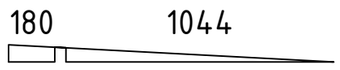	2	44x68	1268
012	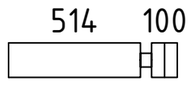	18	44x135	658
013	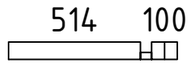	1	44x68	658
014	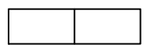	5	44x135	514
BS2	BLENDENSTÜTZE - PARAPET SUPPORT 	3	44x65	300
BS1	BLENDENSTÜTZE - PARAPET SUPPORT 	3	44x65	180
PF1	PFETTEN - PURLINS 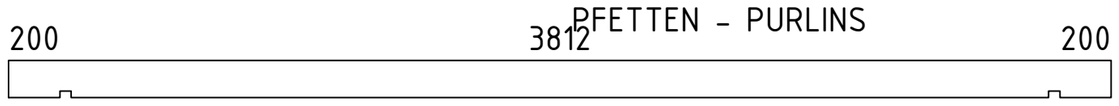	2	44x145	4300
	DACHBRETTER - ROOF BOARDS 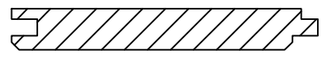	39+1	113x16	2784
BL-1	DACHBLENDEN - PARAPET 336mm 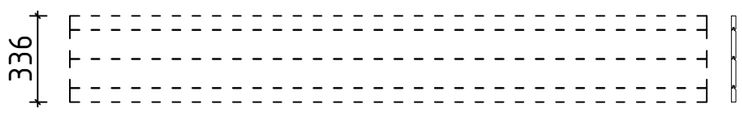	2	18x336	2880
BL-2	DACHBLENDEN - PARAPET 336mm 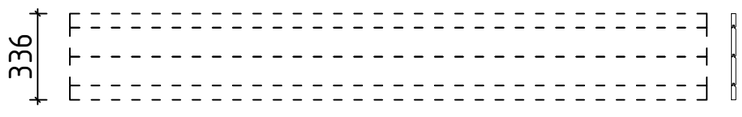	2	18x336	4336
UPB-1	DACHBLENDEN- U-Profil für Blenden - PARAPET- U-Profile 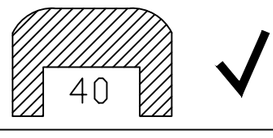 ✓		65x44	15.0 lfm/rm
DPL-1	DACHPAPPENLEISTEN - ROOFING FELT STRIPS 15x28  ✓		15x28	10.0 lfm/rm

Kood Rognac 9 410x260 44	Materjal	Leht 1/5

Pos	Teileliste/Specification Rognac 9 410x260 44	Pcs.	Profile (mm)	Length (mm)
T06-1	TRAUFENLEISTEN - EAVES STRIPS 18x40 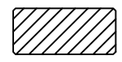		18x40	9.0 lfm/rm
KP-1	DACHPAPPE - ROOFING FELT 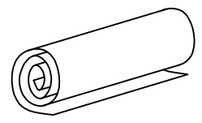 ✓	1	4.8m-3St.	15.0 lfm/rm
SH	SCHLAGHÖLZER - MOUNTING PIECES 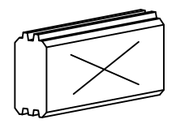	3		
ML1	Metallstange - Metal bar	1	D10	1040
NG01	DACHPAPPNÄGEL - ROOFING NAILS 2.8x15 	260		
NG2 550	NÄGEL - NAILS 2.5x50 Dachbretter - Roof boards 	312		
SR3 030	Schrauben - Screws 3.0x30 Dachpappleisten - Roofing felt 	21		
SR3 030	Schrauben - Screws 3.0x30 Traufenleisten - Eaves strips 	18		
SR3 545	Schrauben - Screws 3.5x45 U-Profil für Blenden - Parapet U-Profile 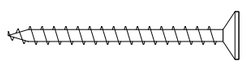	30		
SR5 070	Schrauben - Screws 5.0x70 Blendenbefestigung - Parapet mounting 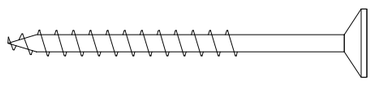	56		
KL1	Gewindestange - Threaded Rod M8 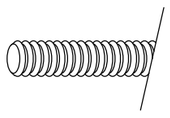	2		2000
KL2	Gewindestange - Threaded Rod M8 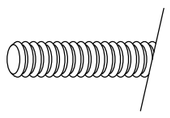	2		1958
KL3	Gewindestange - Threaded Rod M8 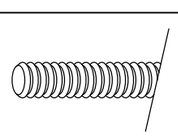	2		113
KV M UT M8	Mutter - Nut M8 	8		
KV S EIB M8X25	U-Scheibe - Washer M8 Ø25 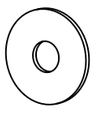	8		
KV MU TJ M8	Befestigungsmutter - Fixing nut M8 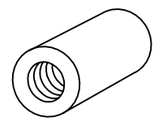	2		
	✓ - Bitte selber anpassen (falls nötig)! / Cut into length on site (if needed)!			

Pos	Teileliste/Specification Rognac 9 410x260 44	Pcs.	Profile (mm)	Length (mm)
	FENSTER/WINDOW 650x635 W3-S44P-04C-06500635 Q3 W105-PC 650 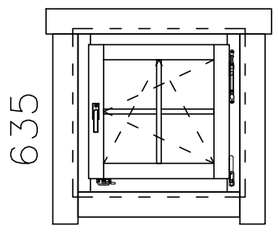 Right handed/ DIN rechts paremakäeline Clear opening/ durchgangsmaß/ ava suurus 496×481mm 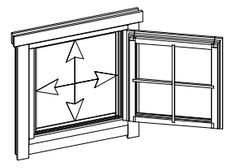 double-pane clear float glass ISO Glas 2-fach 2x klaaspakett, kirgas klaas 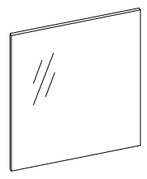	1		
PROSS H1-1	Q2-Q3-1 Muntins - Sprossen - Prossid horizontal 18x18 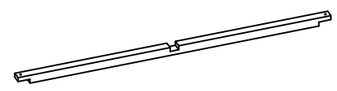	1	18x18	464
PROSS V1-1	Q2-Q3-1 Muntins - Sprossen - Prossid vertical 18x18 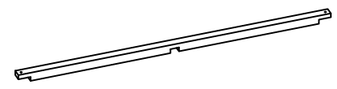	1	18x18	435
PL3-1	Trims - Rahmenleisten - Piirdeliistud 18x95 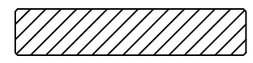 √	2	18x95	850
PL3-2	Trims - Rahmenleisten - Piirdeliistud 18x95 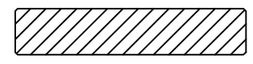 √	4	18x95	715
PL3-3	Trims - Rahmenleisten - Piirdeliistud 18x95 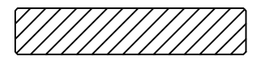 √	2	18x95	610
SR30 22-01	3.0x20ÜP Muntins - Sprossen - Prossid 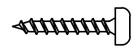	4		
SR35 45-01	3.5x45 Trims - Rahmleisten - Piirdeliistud 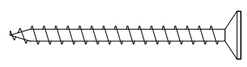	20		
AL-Q 2-Q3	Q2-Q3 Window handle - Fenstergriff - Aknalink 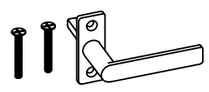	1		

Pos	Teileliste/Specification Rognac 9 410x260 44	Pcs.	Profile (mm)	Length (mm)
	TÜR/DOOR 1580x1770 D3-D44R-56C-15801770 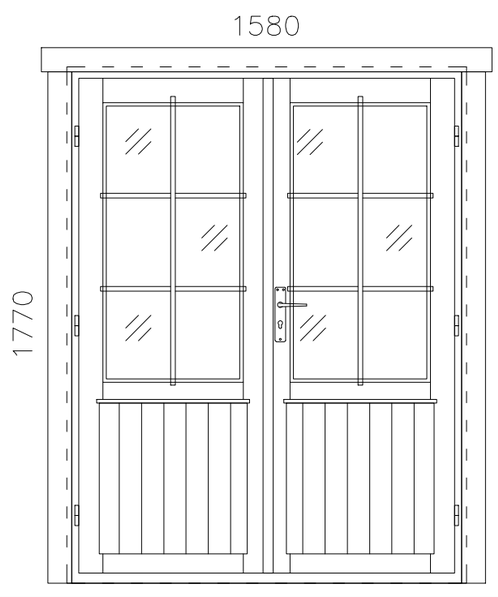 Right handed / DIN rechts / paremakäeline Clear opening/ durchgangsmaß/ ava suurus 1472x1662mm 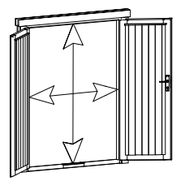 double-pane clear float glass ISO Glas 2-fach 2x klaaspakett, kirgas klaas 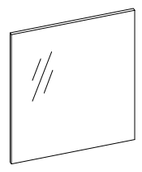	1		
PROSS H1-2	Q2-Q3-1 Muntins - Sprossen - Prossid horizontal 18x18 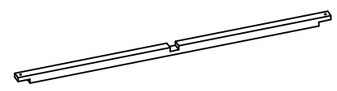	4	18x18	575
PROSS V2-1	Q2-Q3-2 Muntins - Sprossen - Prossid vertical 18x18 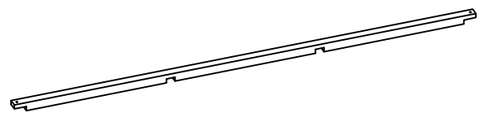	2	18x18	990
PL3-4	Trims - Rahmenleisten - Piirdeliistud 18x95 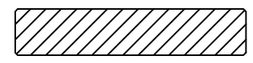 √	4	18x95	1750
PL3-5	Trims - Rahmenleisten - Piirdeliistud 18x95 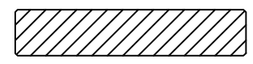 √	2	18x95	1780
SR25 15-01	2.5x15 Locking plate - Schließblech - Riivi vastus 01 Q2-Q3 	2		
SR30 22-01	3.0x20ÜP Muntins - Sprossen - Prossid 	12		
SR35 45-01	3.5x45 Trims - Rahmleisten - Piirdeliistud 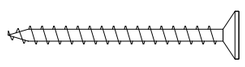	24		
SR50 90-01	5.0x90 Door frames - Türrahmen - Ukselengid 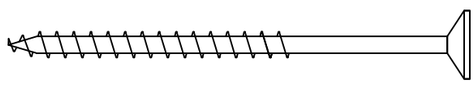	8		
RV01	Locking plate - Schließblech - Riivi vastus 01 Q2-Q3 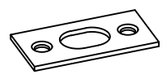	1		
UL-Q 2-Q3	Q2-Q3 Door handle - Türgriff - Ukselink 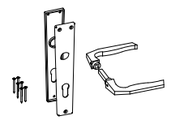	1		
LS-Q4	Q4 Cylinder lock - Zylinderschloss - Lukusüdamik 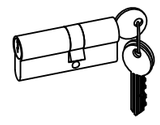	1		

Kood Rognac 9 410x260 44	Materjal	Leht 4/5