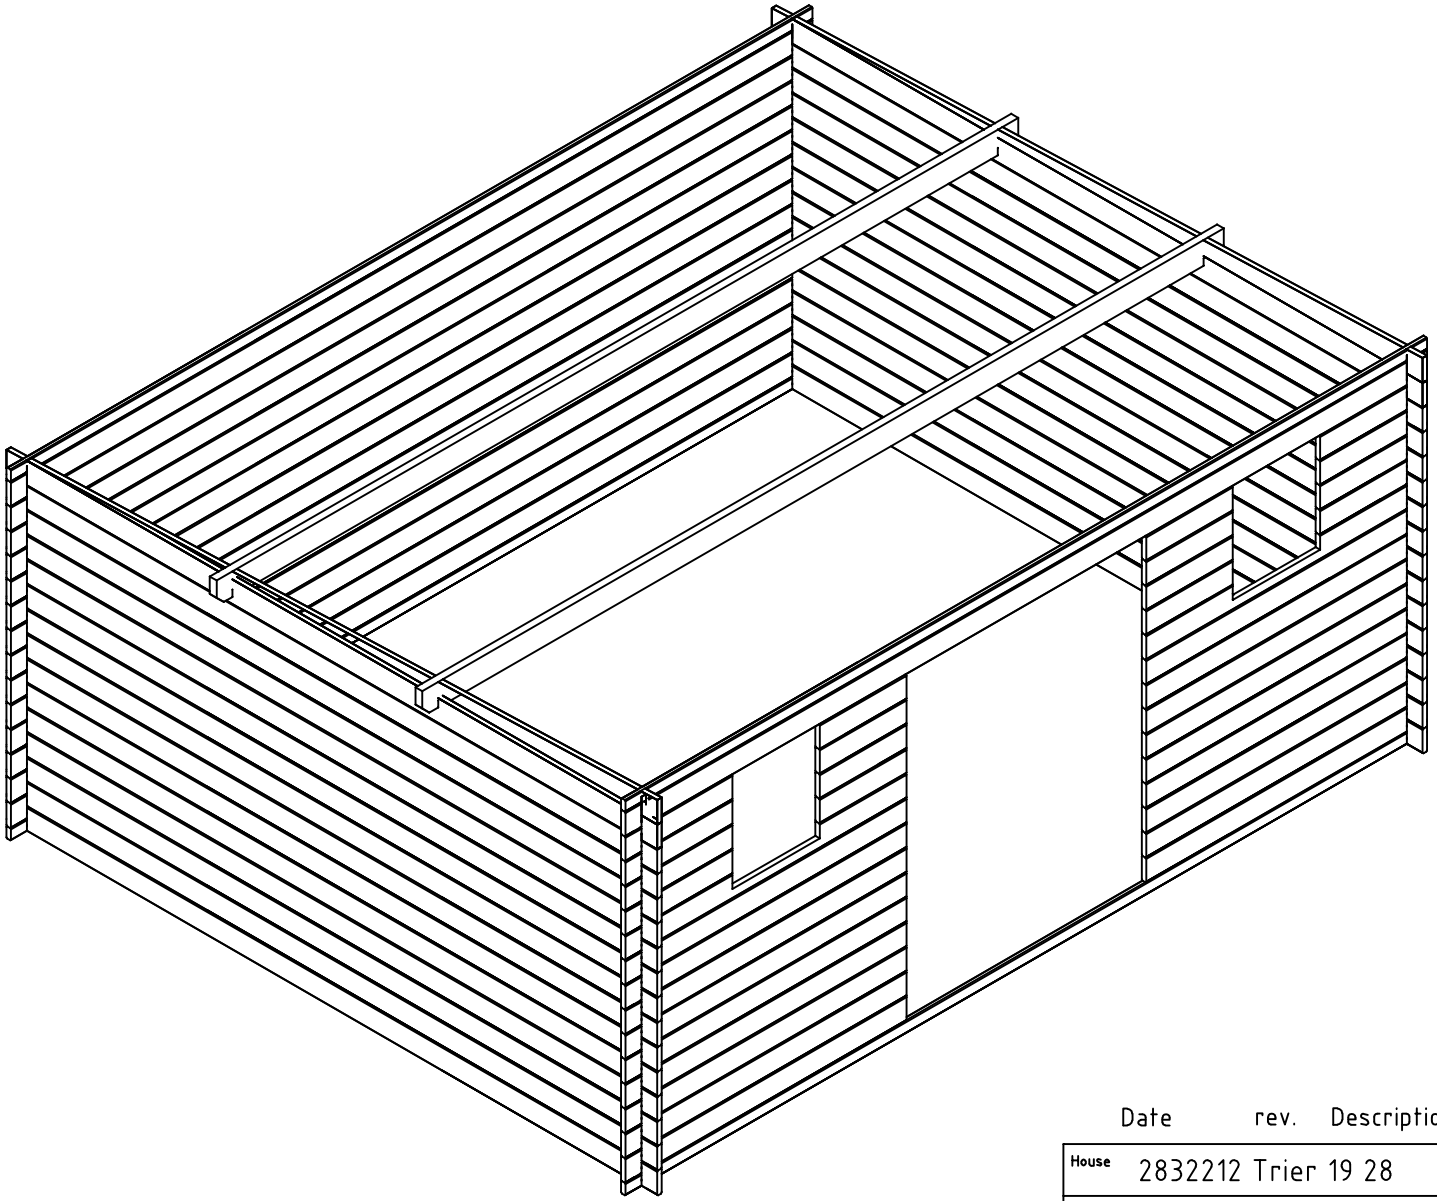

Date rev. Description V 1.0

House	2832212 Trier 19 28	Sheet	1
Drawing	3D	Scale	
Material	28x135	Date	08.10.2024
Drawer	K.K.	File	2832212 Trier 19 28 3D.dwg

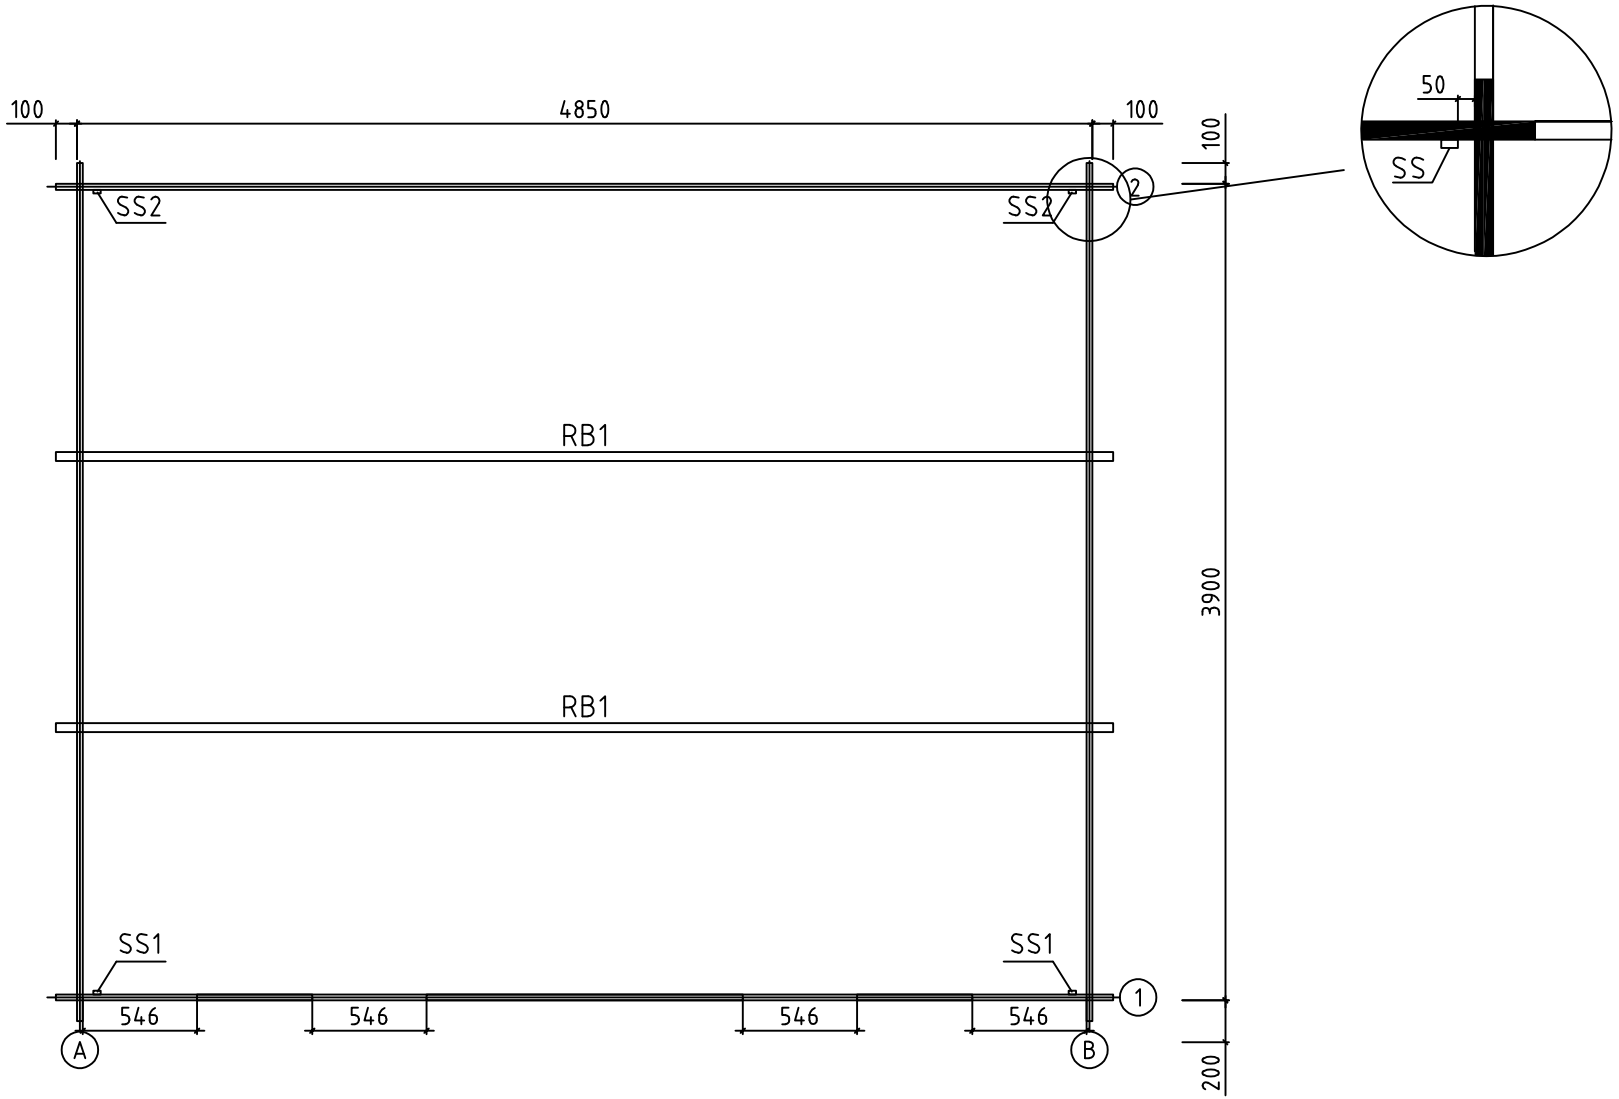

Kood	2832212 Trier 19	Leht	2
Joonis	Plan	Mootkava	1:35
Materjal	28x135	Kuup.	08.10.2024
Joonestas	K.K.	File	2832212 Trier 19 28.dwg

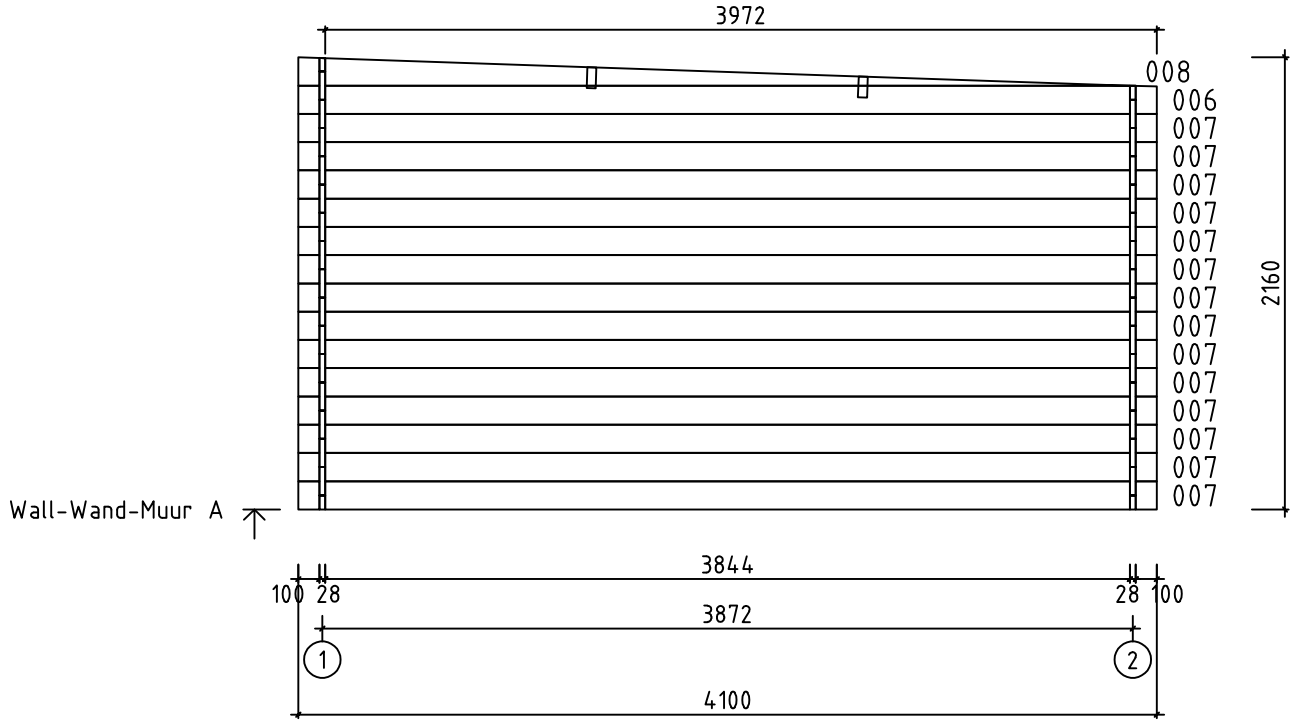

Kood	2832212 Trier 19	Leht	3
Joonis	WALL-WAND-MUUR A	Mootkava	1:35
Materjal	2.8x13.5	Kuup.	08.10.2024
Joonestas	K.K.	File	2832212 Trier 19 28.dwg

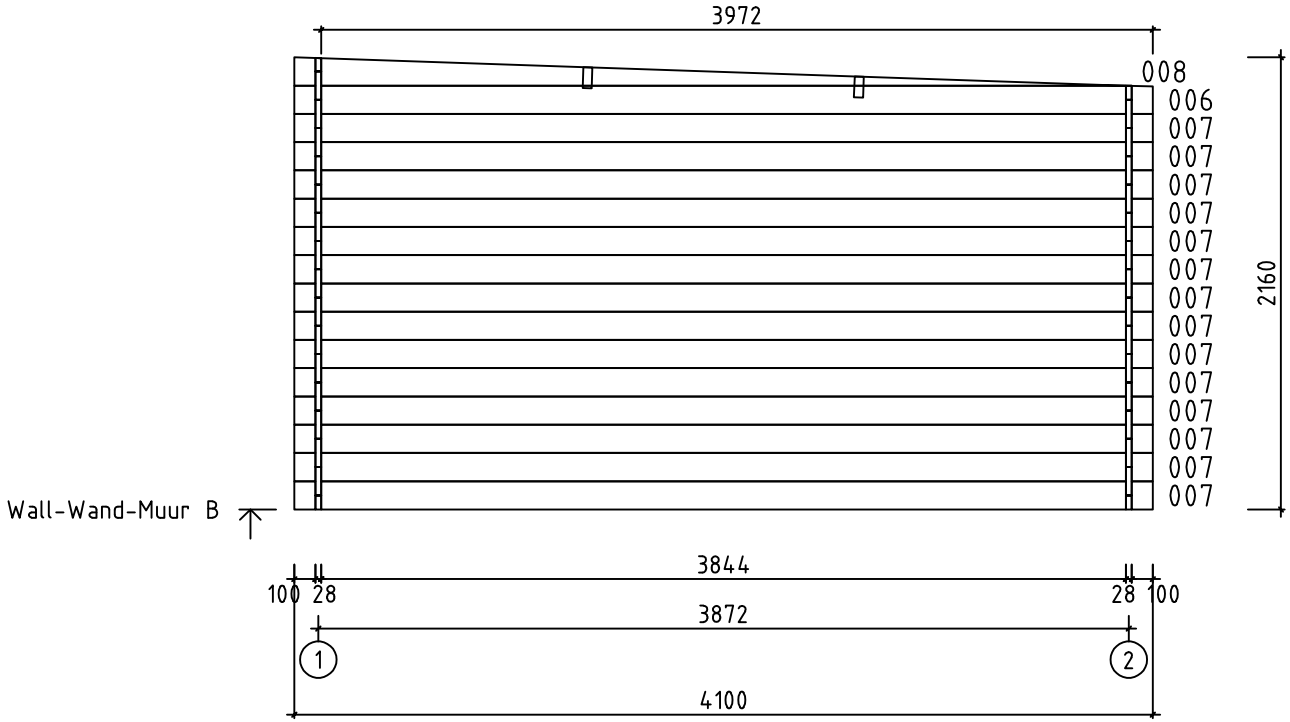

Kood	2832212 Trier 19	Leht	4
Joonis	WALL-WAND-MUUR B	Mootkava	1:35
Materjal	2.8x13.5	Kuup.	08.10.2024
Joonestas	K.K.	File	2832212 Trier 19 28.dwg

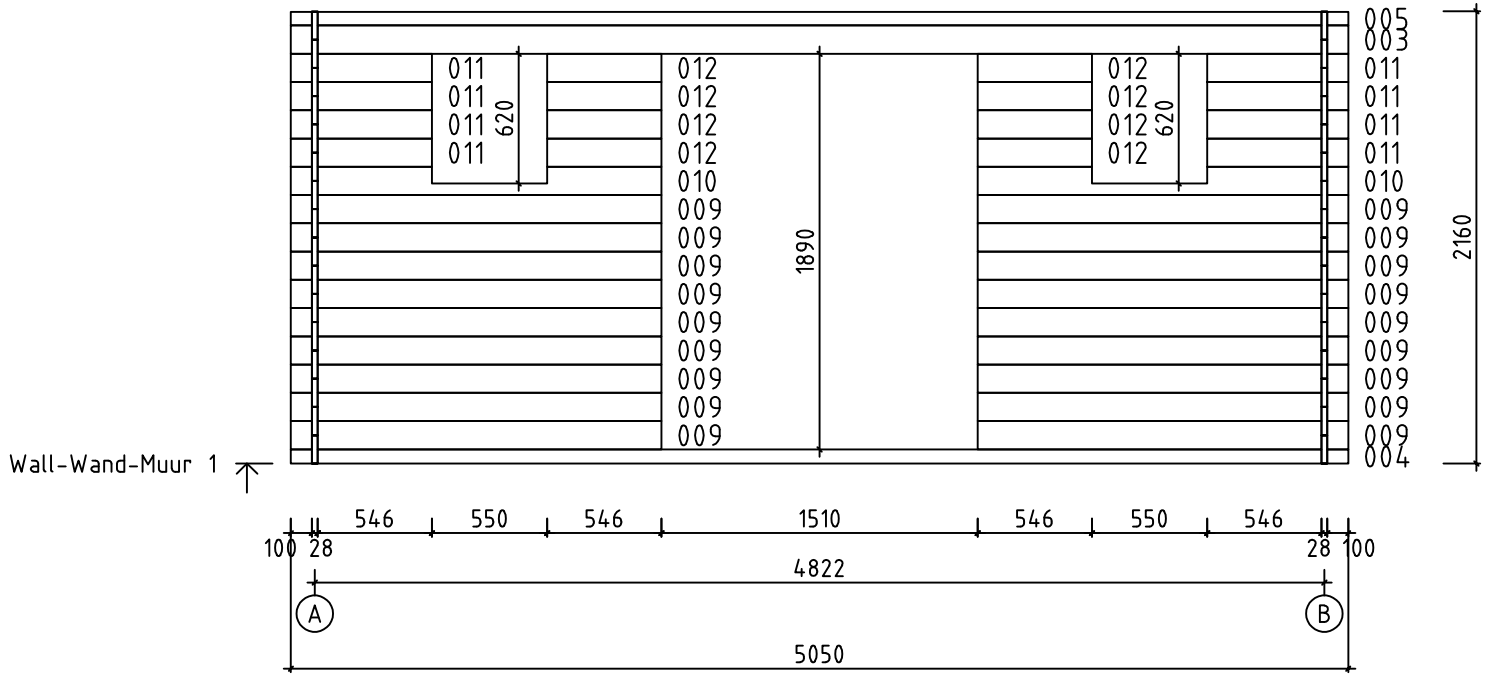

Kood	2832212 Trier 19	Leht	5
Joonis	WALL-WAND-MUUR 1	Mootkava	1:35
Materjal	2.8x13.5	Kuup.	08.10.2024
Joonestas	K.K.	File	2832212 Trier 19 28.dwg

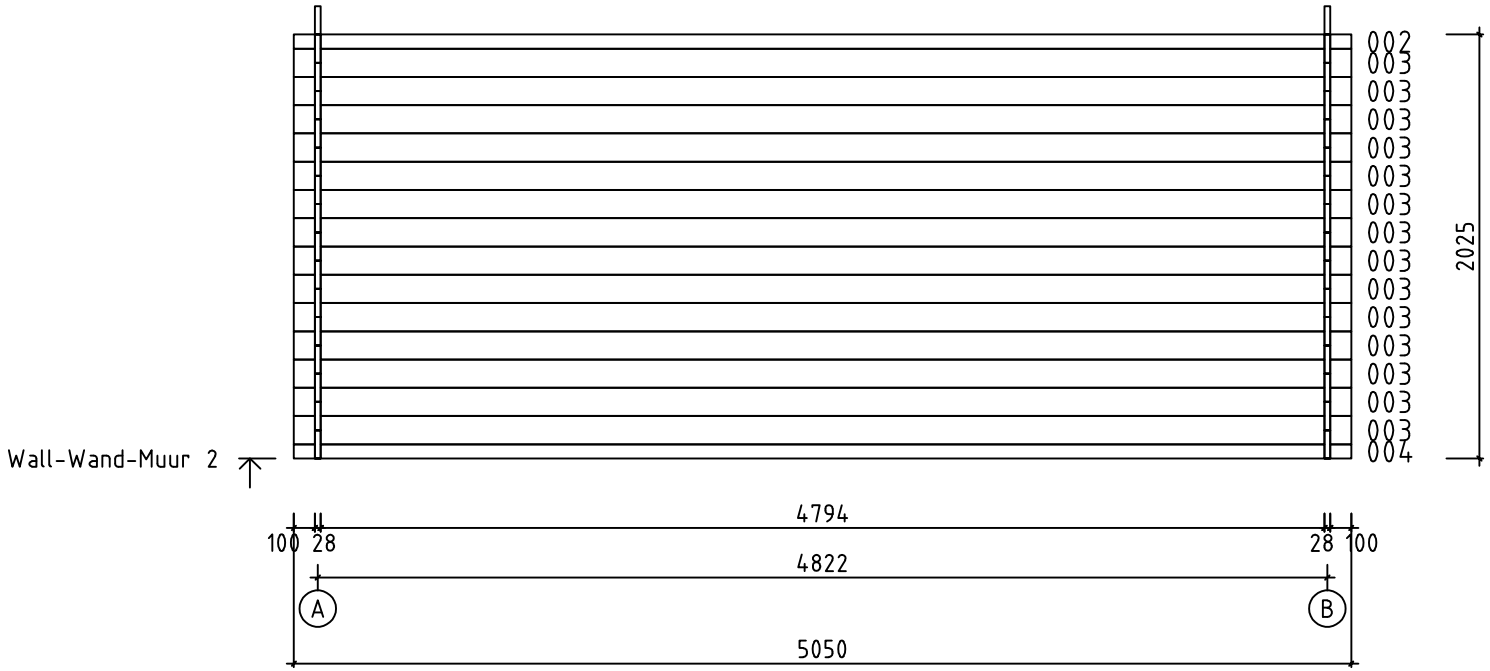

Kood	2832212 Trier 19	Leht	6
Joonis	WALL-WAND-MUUR 2	Mootkava	1:35
Materjal	2.8x13.5	Kuup.	08.10.2024
Joonestas	K.K.	File	2832212 Trier 19 28.dwg

Pos	Specification-Bestimmung-Omschrijving 2832212 Trier 19 28	Pcs	Profile (mm)	L (mm)
001	SPARE BEAM-ERZATZBOHLE-MADRIER DE RÉSERVE 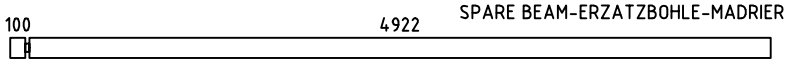	1	28x135	5050
002	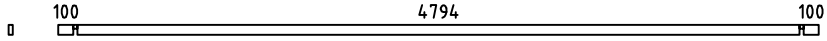	1	28x68	5050
003	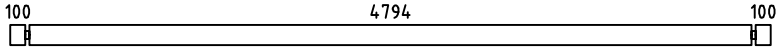	15	28x135	5050
004	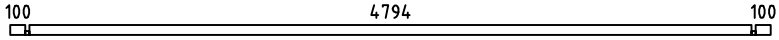	2	28x68	5050
005	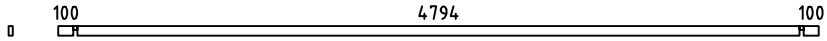	1	28x64	5050
007	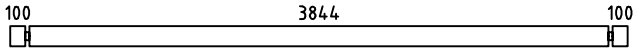	28	28x135	4100
009	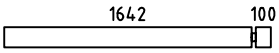	18	28x135	1770
010	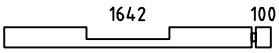	2	28x135	1770
011	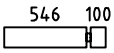	8	28x135	674
012		8	28x135	546
WA-1	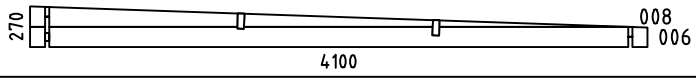	1	28x270	4100
WB-1	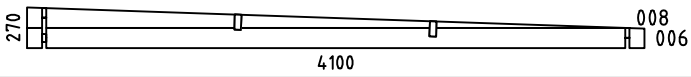	1	28x270	4100
HB	HIT BLOCK-SCHLAGHÖLZER-MADRIERS D´ASSEMBLAGE 	2	28x135	300
RB1	ROOFBEAMS-DACHBALKEN-SOLIVES DE PLAFOND 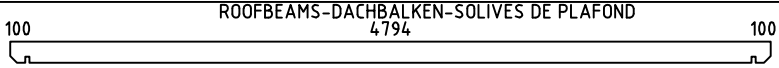	2	43x140	5050
SS1	STORM SLAT-STURMLEISTE -BAGUETTE DE TEMPETE TYPE 2	2	18x35	2020
SS2	STORM SLAT-STURMLEISTE -BAGUETTE DE TEMPETE TYPE 2	2	18x35	1850
	BOLT-BOLZEN-BOULON FOR-FÜR-POUR SS1 	8	M8	70
	WASHER-SCHEIBE-RONDELLE FOR-FÜR-POUR SS1 	8	M8	
	NUT-NUSS-ÉCROU FOR-FÜR-POUR SS1 	8	M8	
	SCREWS-SCHRAUBEN-VIS FOR-FÜR-POUR WA-1, WB-1, RB1	8	ø6.0	160

Kood	2832212 Trier 19 28	Materjal	File	2832212 Trier 19 28.dwg	Leht	7