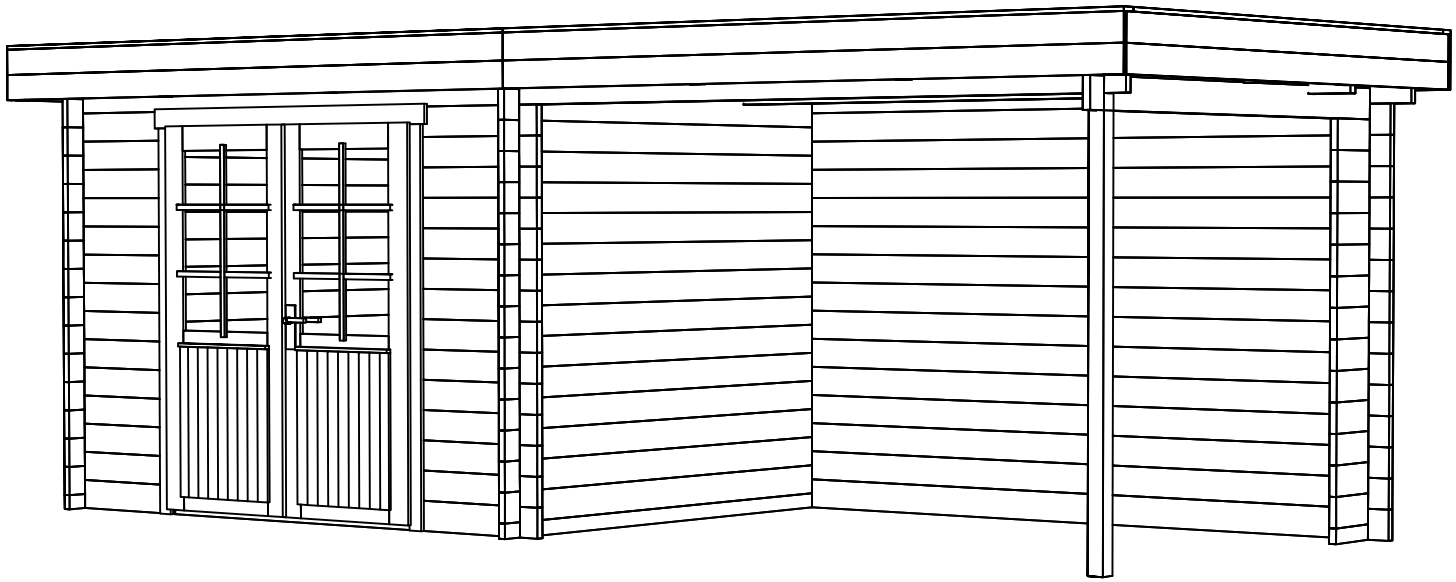

Name-Name-Nom 3408649	Page-Seite-Page 1
View-Aussicht-Vue 3D	Scale-Maßstab-Echelle 1:40
Material-Material-Matériel 34x135	Date-Datum-Date 10.07.2023
Drafter-Zeichner-Rédacteur EJ	File

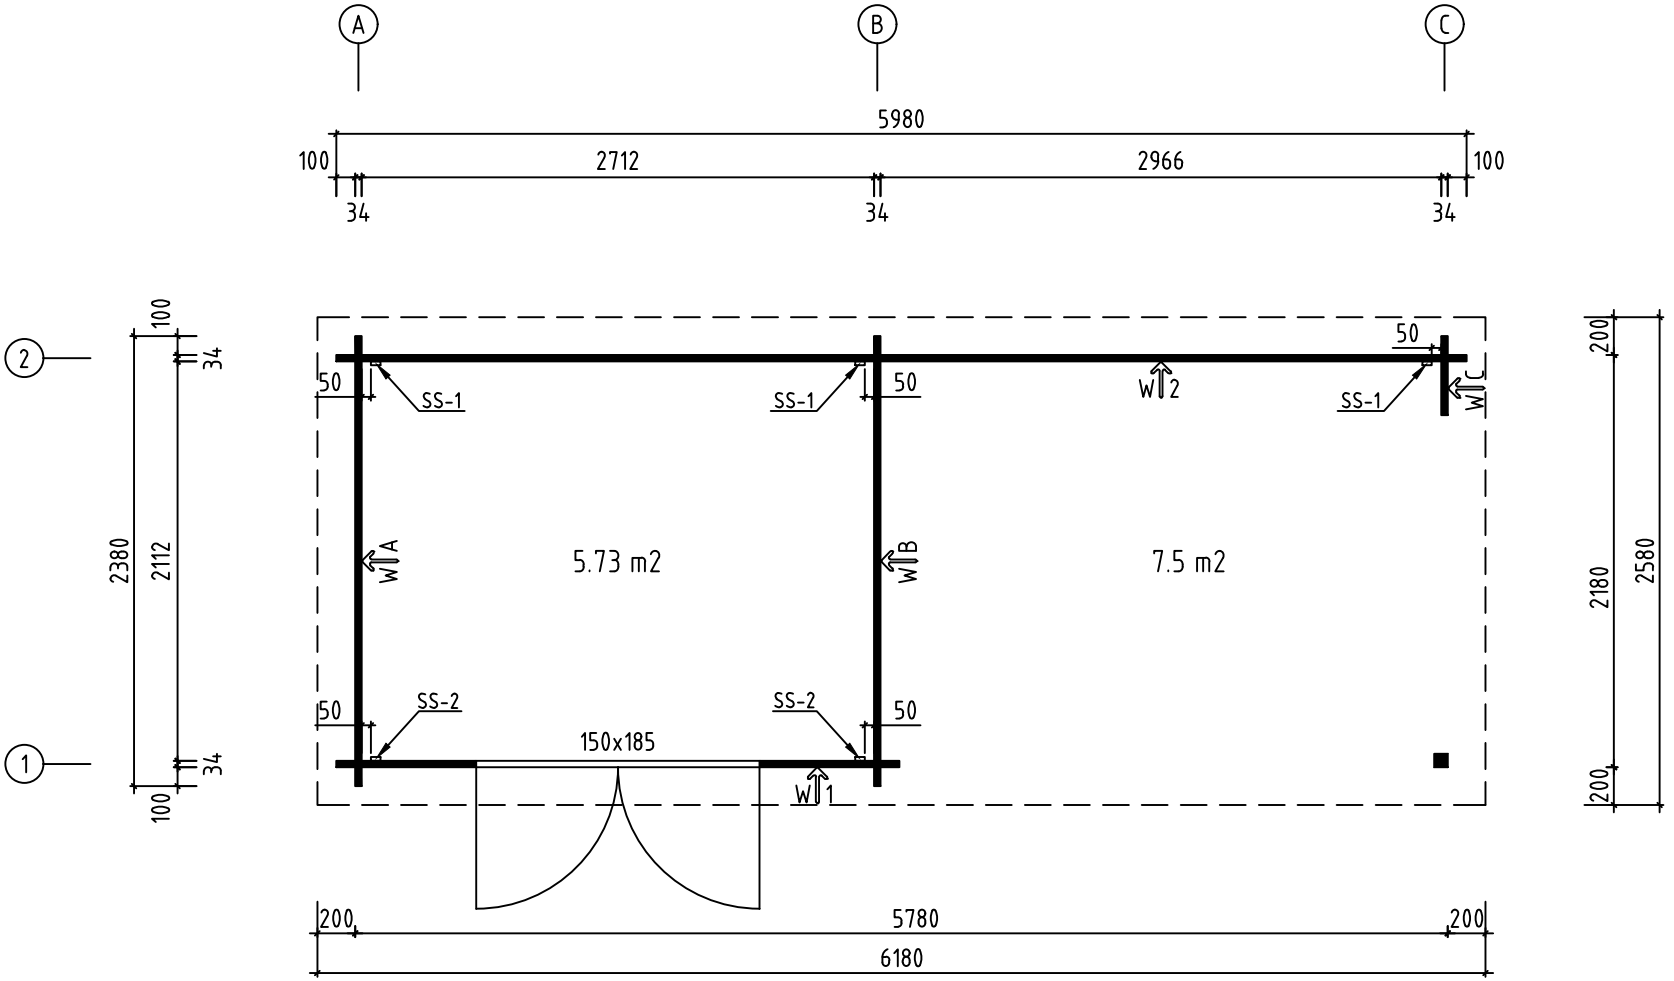

Name-Name-Nom: 3408649	Page-Seite-Page: 2
View-Aussicht-Vue: GROUNDPLAN - GRUNDPLAN - PLAN DE MASSE	Scale-Maßstab-Echelle: 1:40
Material-Material-Matériel: 34x135	Date-Datum-Date: 10.07.2023
Drafter-Zeichner-Rédacteur: EJ	File

*Cut into lenght on site (If needed) - Bitte selber anpassen (Falls nötig) - Couper à la longueur sur place (selon la nécessité)

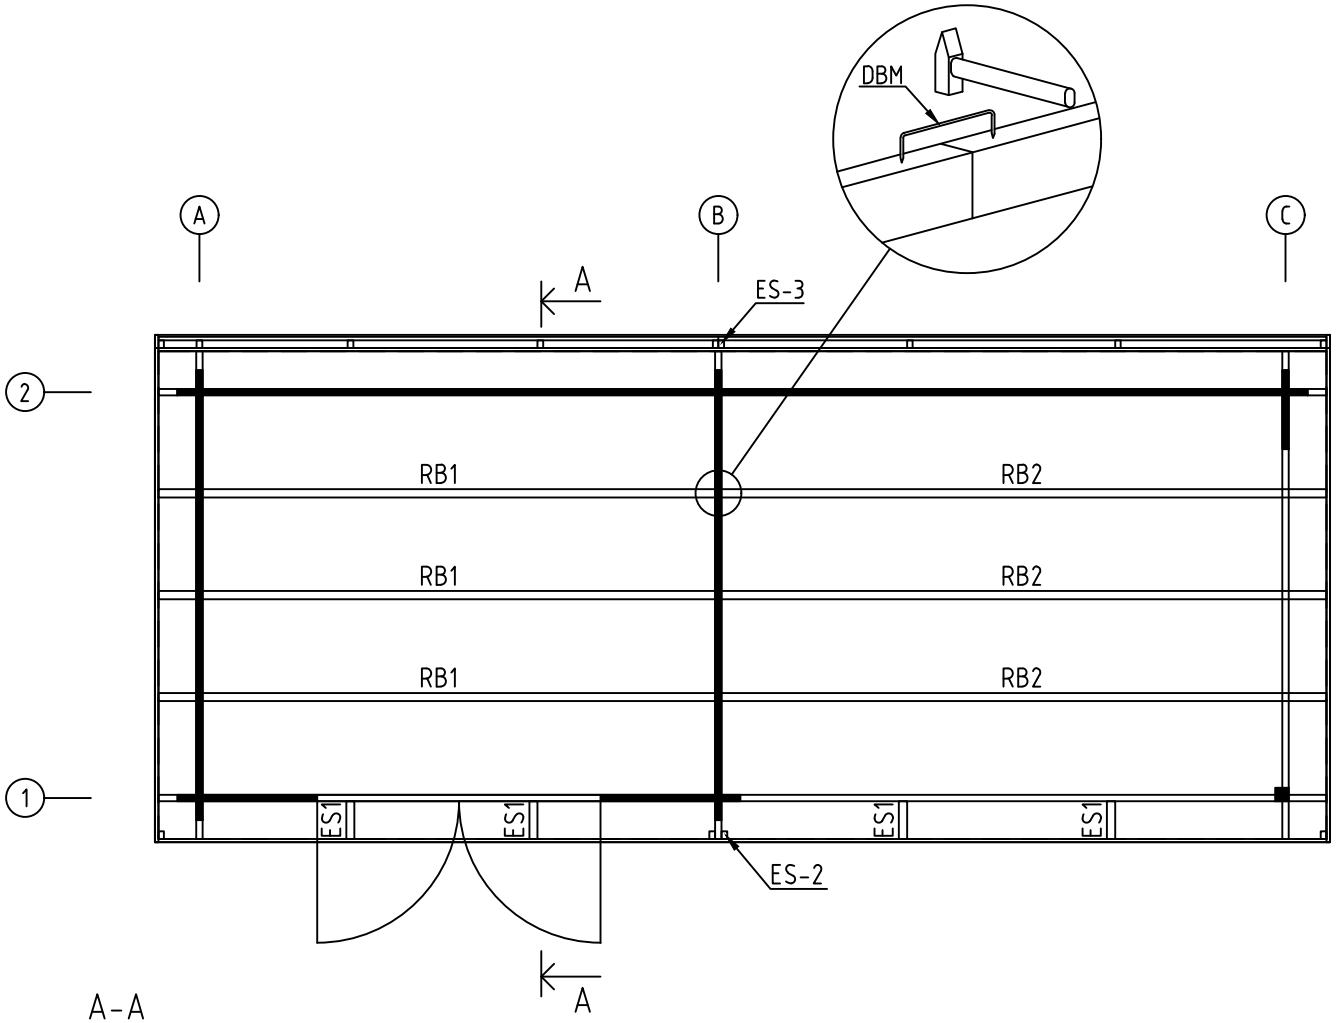

A-A

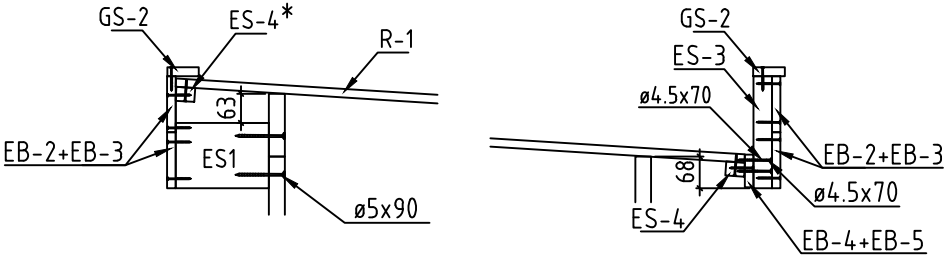

Name-Name-Nom: 3408649	Page-Seite-Page: 3
View-Aussicht-Vue: ROOF PLAN-DACH-PLAN-PLAN DU TOIT	Scale-Maßstab-Echelle: 1:40
Material-Material-Matériel: 34x135	Date-Datum-Date: 10.07.2023
Drafter-Zeichner-Rédacteur: EJ	File

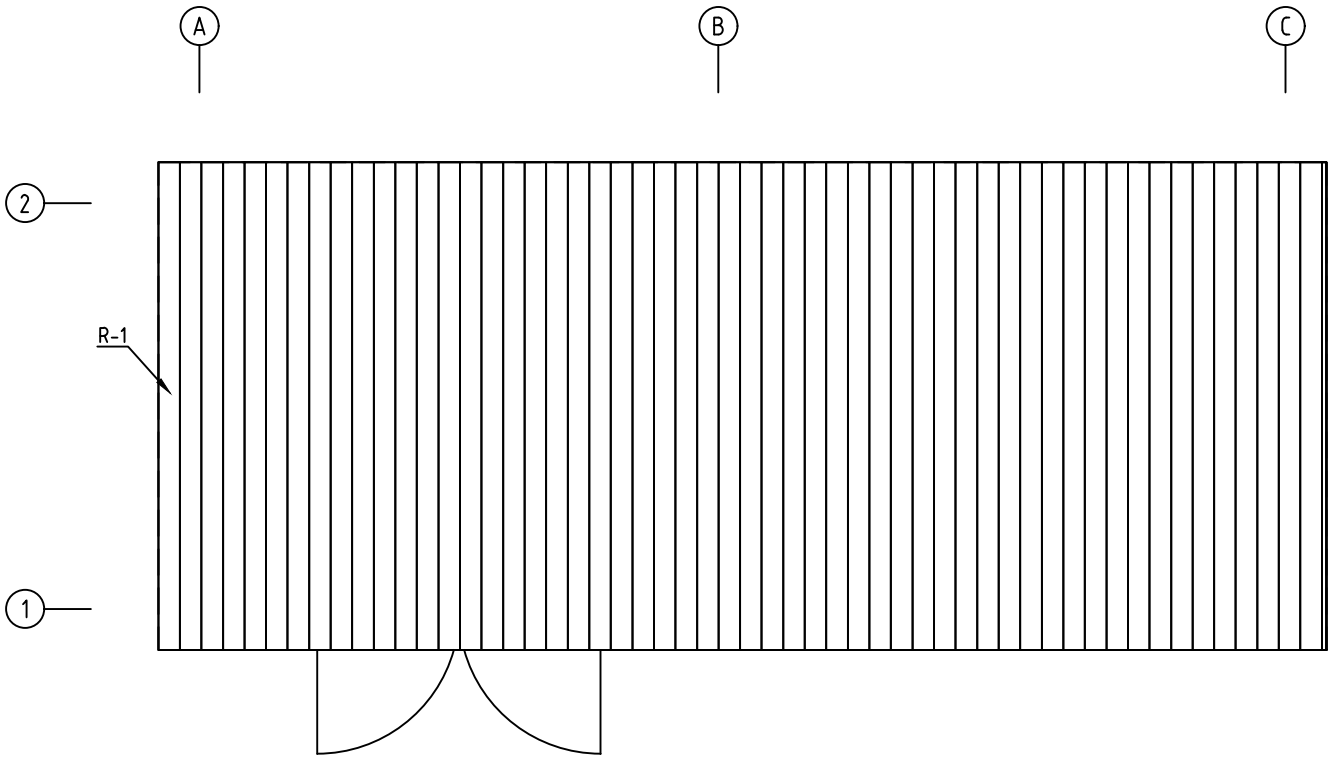

Name-Name-Nom 3408649	Page-Seite-Page 4
View-Aussicht-Vue ROOF PLAN-DACH-PLAN-PLAN DU TOIT	Scale-Maßstab-Echelle 1:40
Material-Material-Matériel 34x135	Date-Datum-Date 10.07.2023
Drafter-Zeichner-Rédacteur EJ	File

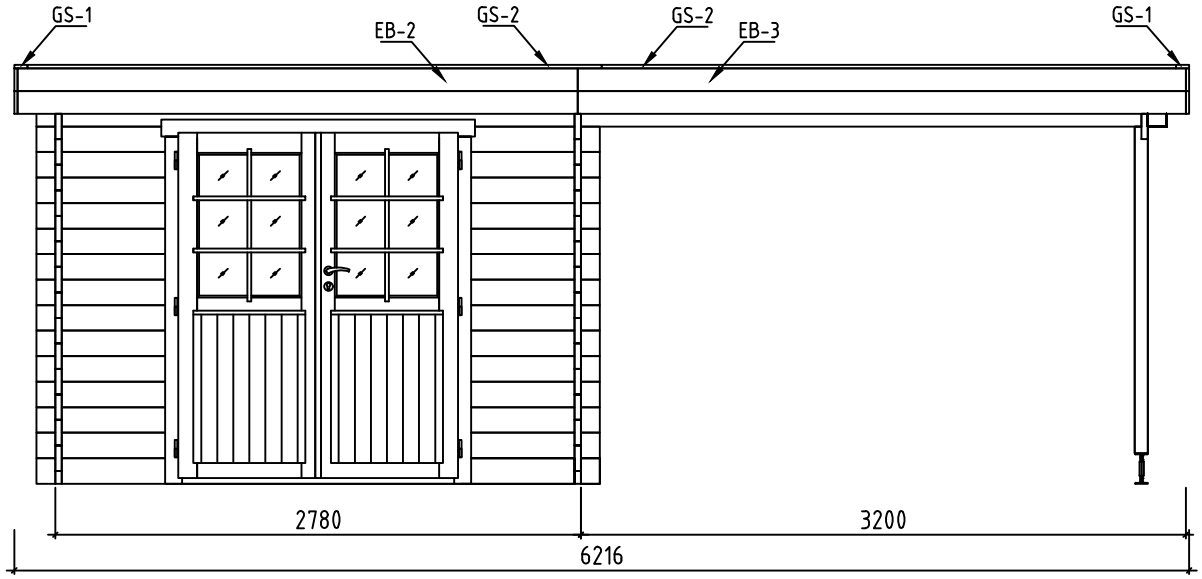

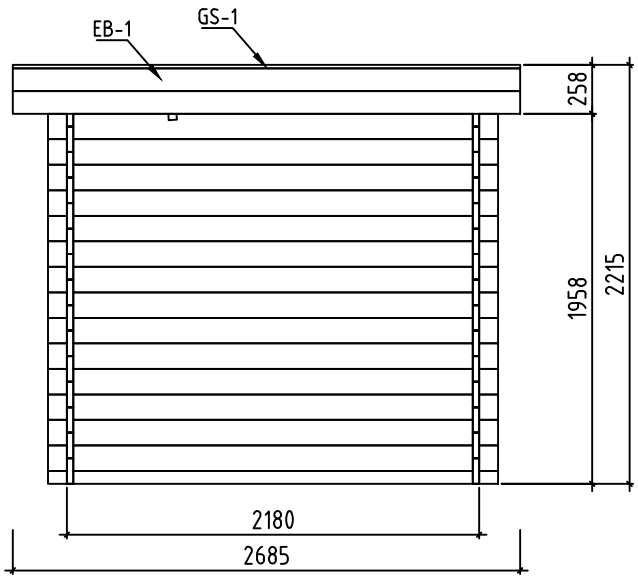

Name-Name-Nom 3408649	Page-Seite-Page 5
View-Aussicht-Vue VIEWS-ANSICHTEN-VUE DES MURS	Scale-Maßstab-Echelle 1:40
Material-Material-Matériel 34x135	Date-Datum-Date 10.07.2023
Drafter-Zeichner-Rédacteur EJ	File

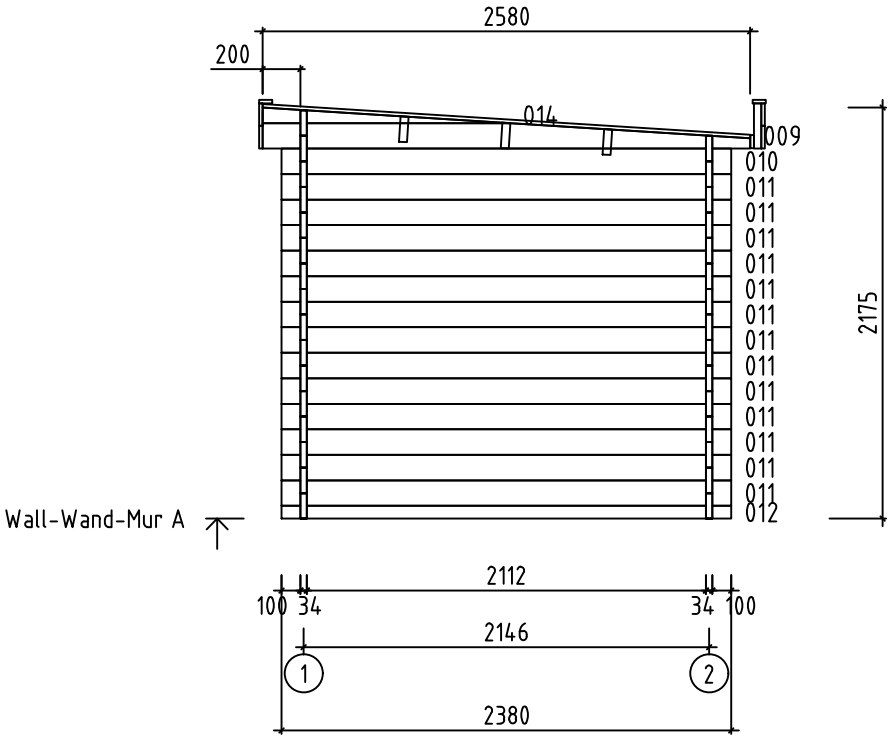

Name-Name-Nom 3408649	Page-Seite-Page 6
View-Aussicht-Vue Wall-Wand-Mur A	Scale-Maßstab-Echelle 1:40
Material-Material-Matériel 3.4x13.5	Date-Datum-Date 10.07.2023
Drafter-Zeichner-Rédacteur EJ	File

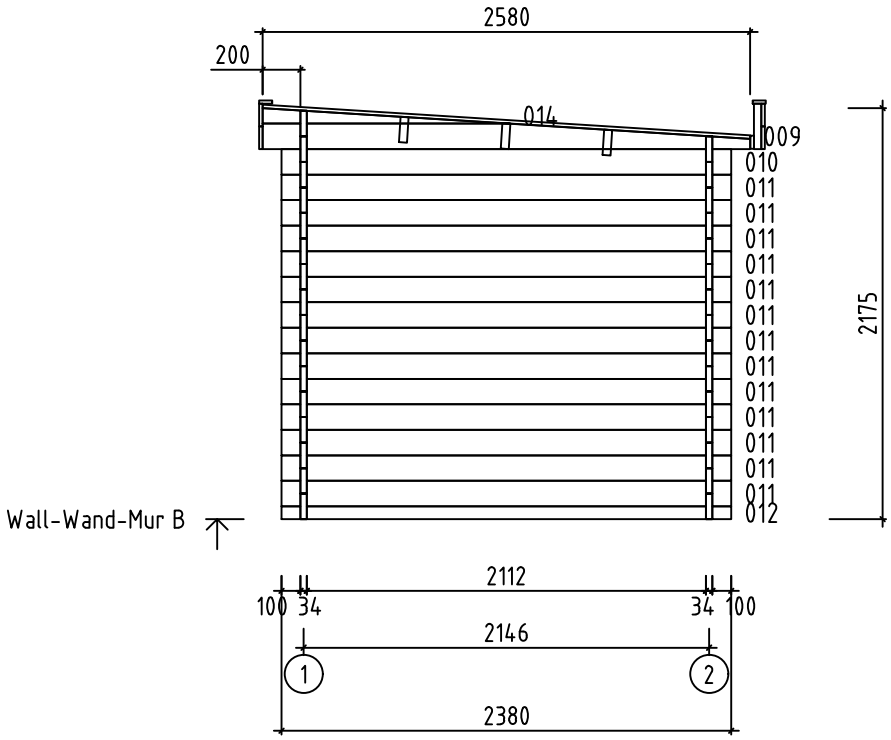

Name-Name-Nom 3408649	Page-Seite-Page 7
View-Aussicht-Vue Wall-Wand-Mur B	Scale-Maßstab-Echelle 1:40
Material-Material-Matériel 3.4x13.5	Date-Datum-Date 10.07.2023
Drafter-Zeichner-Rédacteur EJ	File

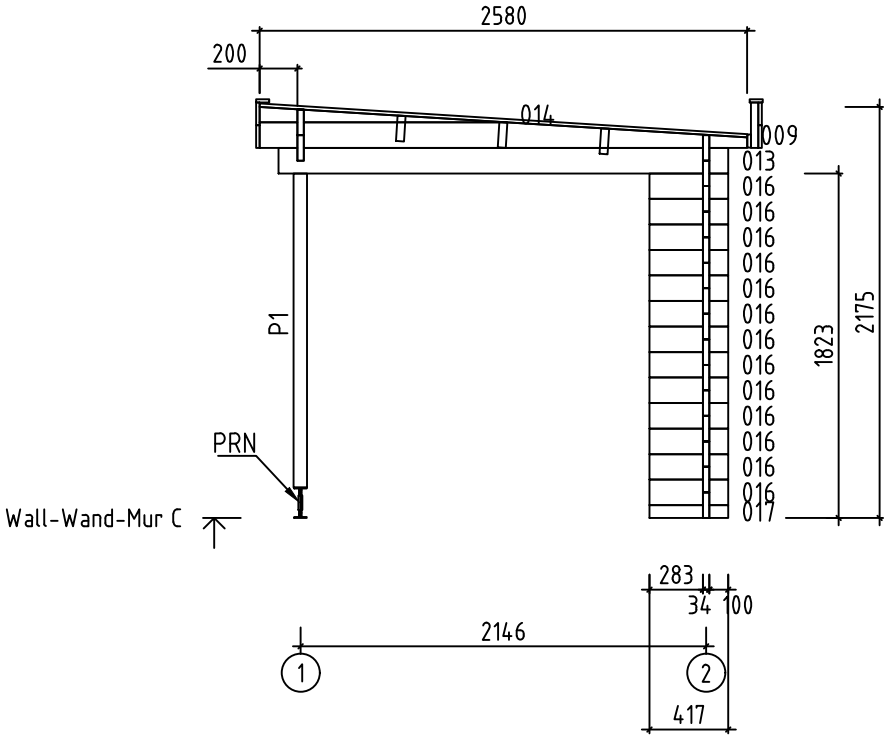

Name-Name-Nom 3408649	Page-Seite-Page 8
View-Aussicht-Vue Wall-Wand-Mur C	Scale-Maßstab-Echelle 1:40
Material-Material-Matériel 3.4x13.5	Date-Datum-Date 10.07.2023
Drafter-Zeichner-Rédacteur EJ	File

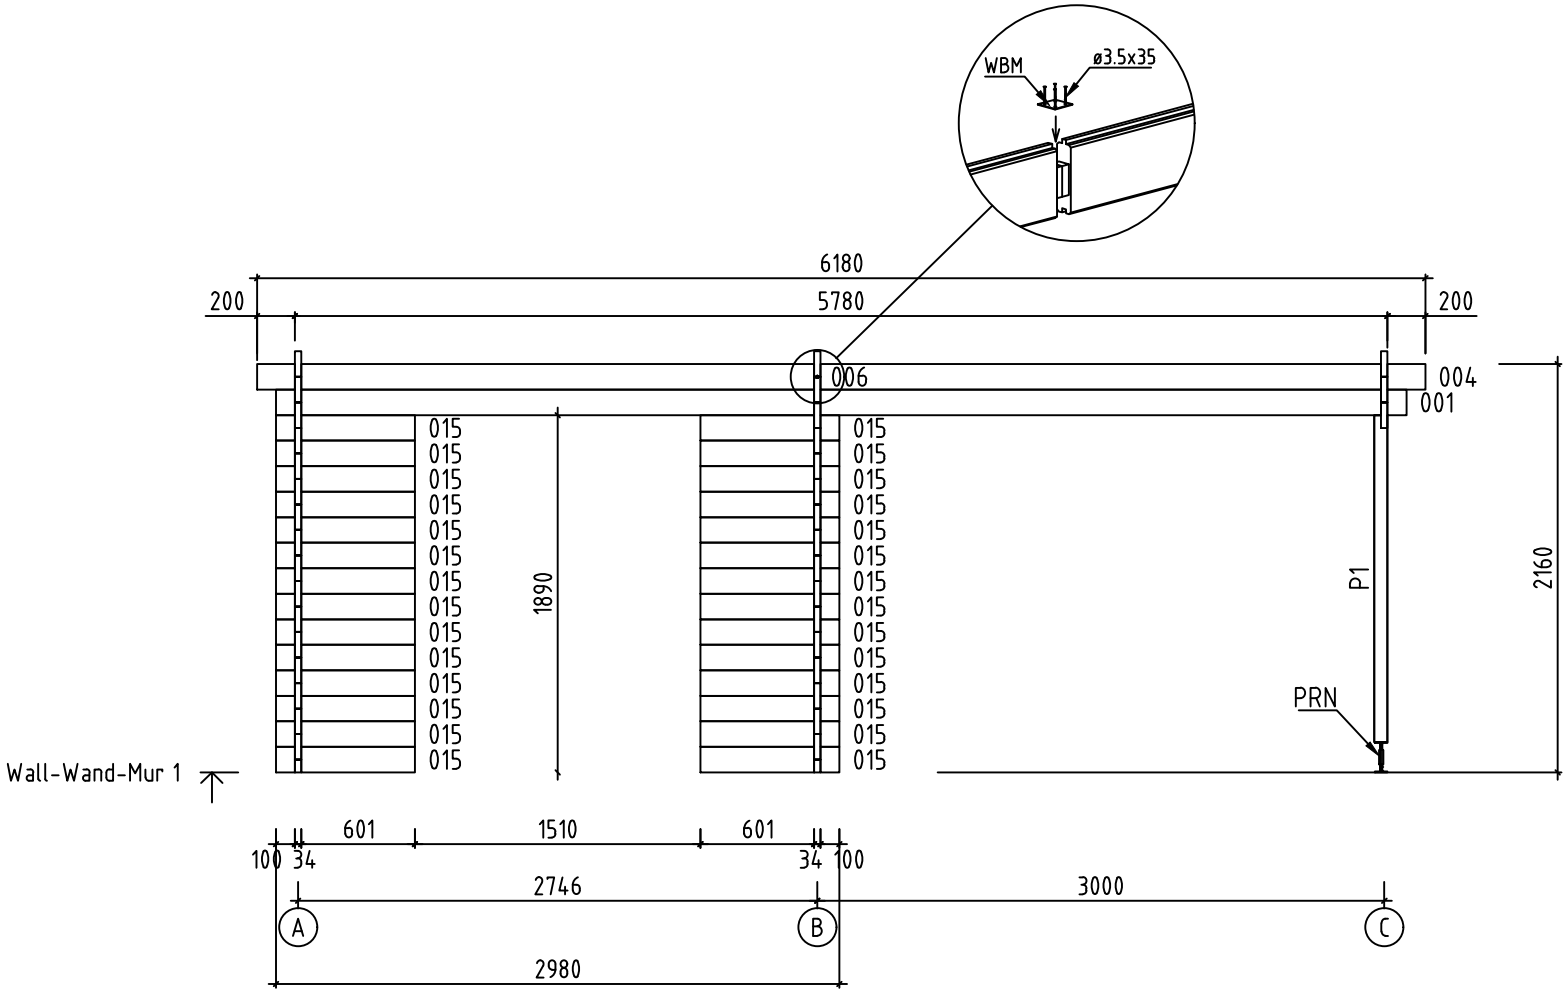

Name-Name-Nom 3408649	Page-Seite-Page 9
View-Aussicht-Vue Wall-Wand-Mur 1	Scale-Maßstab-Echelle 1:40
Material-Material-Matériel 3.4x13.5	Date-Datum-Date 10.07.2023
Drafter-Zeichner-Rédacteur EJ	File

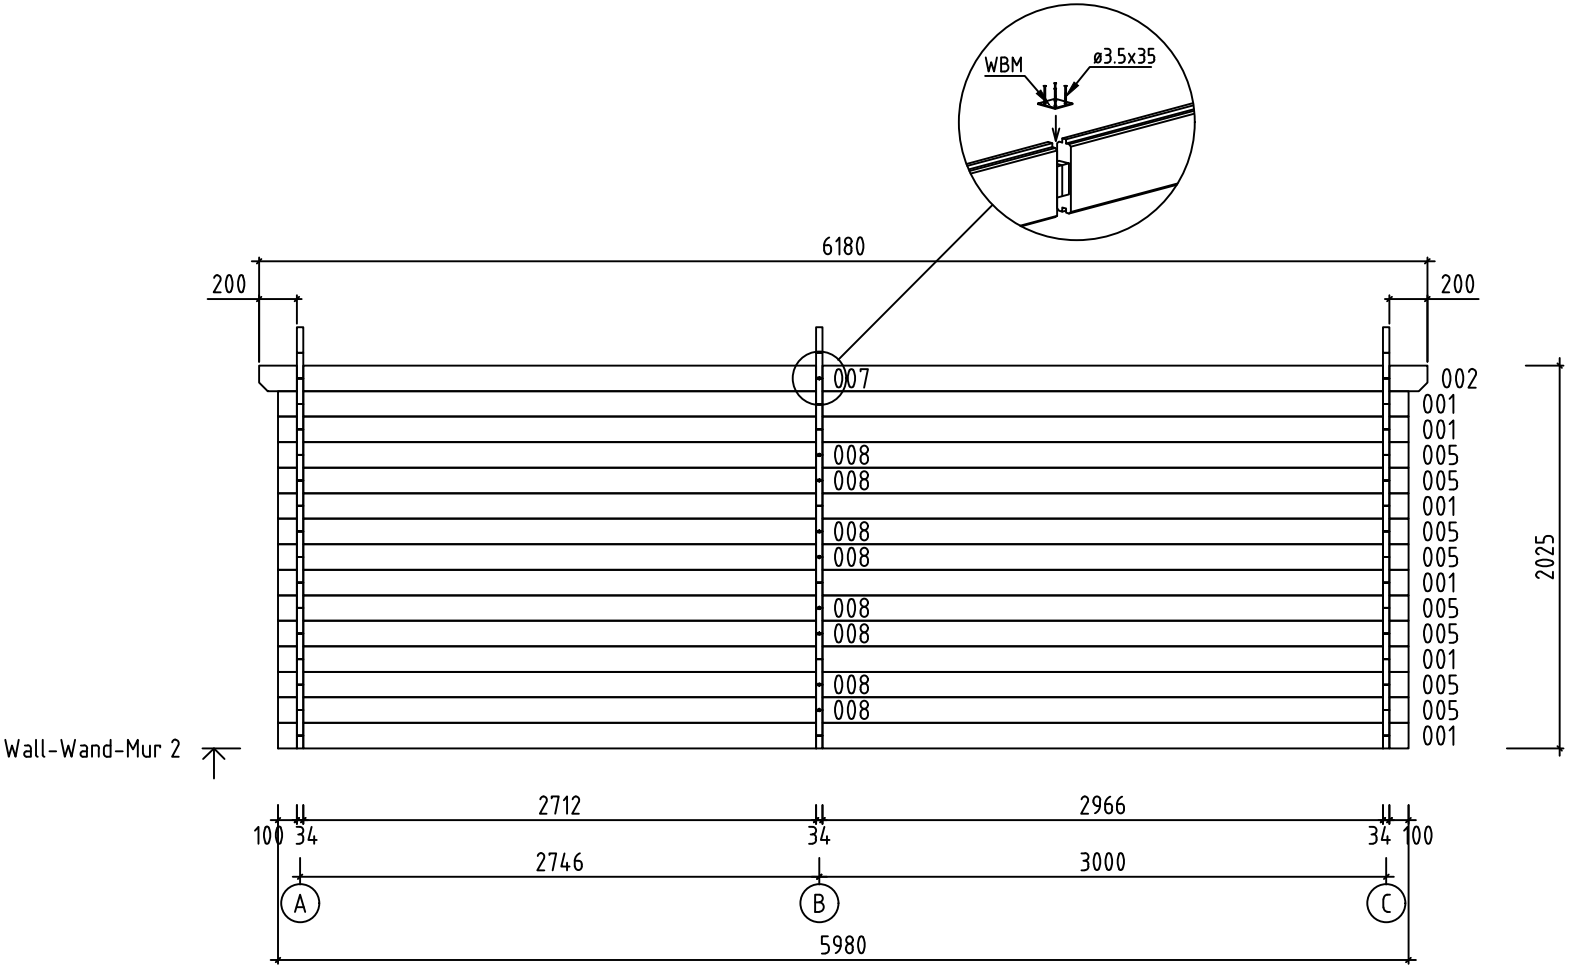

Name-Name-Nom: 3408649	Page-Seite-Page: 10
View-Aussicht-Vue: Wall-Wand-Mur 2	Scale-Maßstab-Echelle: 1:40
Material-Material-Matériel: 3.4x13.5	Date-Datum-Date: 10.07.2023
Drafter-Zeichner-Rédacteur: EJ	File

Pos	3408649 Piece list - Stückliste - Liste des pieces	Q.	P (mm)	L (mm)
001	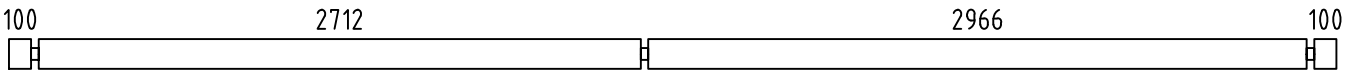	7	34x135	5980
002	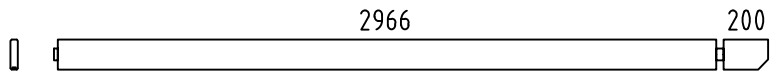	1	34x135	3217
003		1	34x135	3217
004	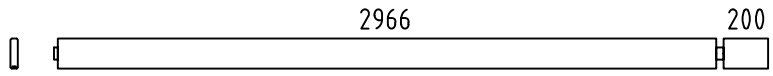	1	34x135	3217
005	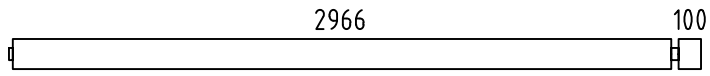	8	34x135	3117
006	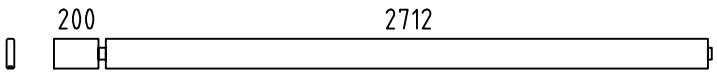	1	34x135	2963
007	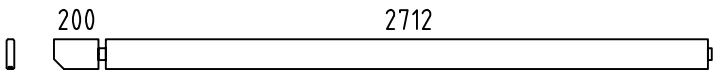	1	34x135	2963
008	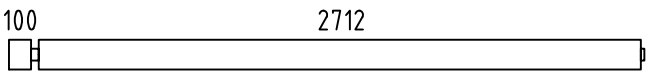	8	34x135	2863
011	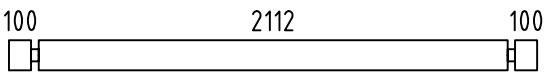	26	34x135	2380
012	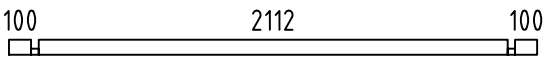	2	34x68	2380
015	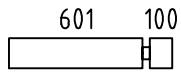	28	34x135	735
016	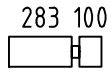	13	34x135	417
017	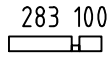	1	34x68	417
WA-1	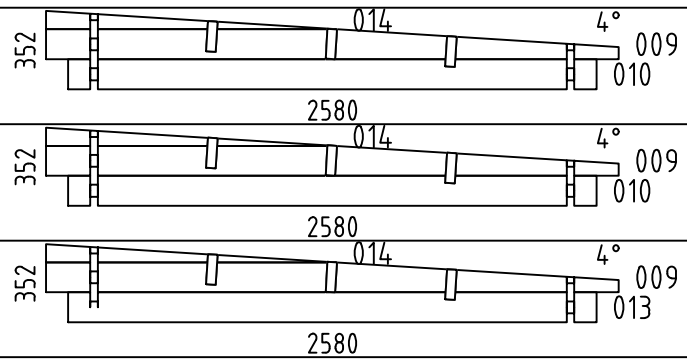	1		
WB-1		1		
WC-1		1		
P1	POST - PFOSTEN - POTEAU 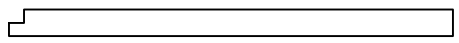	1	70x70	1730
ES1	HOLDER FOR EAVES BOARDS - TRÄGER FÜR TRAUFBRETTER - BLOC DE DISTANCE 	4	43x140	200
RB2	ROOF BEAM - DACHBALKEN - PANNE DE TOIT 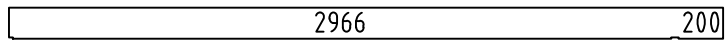	3	43x140	3217
RB1	ROOF BEAM - DACHBALKEN - PANNE DE TOIT 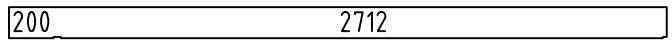	3	43x140	2963
R-1	ROOF BOARDS - DACHBRETTER - VOLIGES 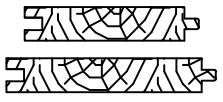 or-oder-ou	71+1 55+1	88x18 114x18	2585
EB-1	EAVES BOARD - TRAUFBRETT - BANDEAU DE TOIT 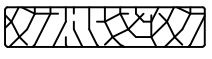	4	18x120	2685
EB-2	EAVES BOARD - TRAUFBRETT - BANDEAU DE TOIT 	4	18x120	2963
EB-3	EAVES BOARD - TRAUFBRETT - BANDEAU DE TOIT 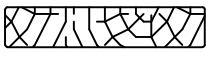	4	18x120	3217
EB-4	EAVES BOARD - TRAUFBRETT - BANDEAU DE TOIT 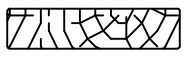	1	18x90	2963

Name-Name-Nom 3408649	Date-Datum-Date 10.07.2023	Page-Seite-Page 1/3

Pos	3408649 Piece list - Stückliste - Liste des pieces	Q.	P (mm)	L (mm)
EB-5	EAVES BOARD - TRAUFBRETT - BANDEAU DE TOIT 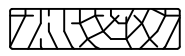	1	18x90	3217
ES-1	ROOF EDGE REINFORCEMENT - DACHRANDVERSTÄRKUNG - CORNIERE DE RENFORT DE BORD DE TOIT 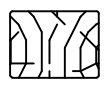	4	30x40	200
ES-2	ROOF EDGE REINFORCEMENT - DACHRANDVERSTÄRKUNG - CORNIERE DE RENFORT DE BORD DE TOIT 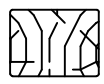	10	30x40	215
ES-3	ROOF EDGE REINFORCEMENT - DACHRANDVERSTÄRKUNG - CORNIERE DE RENFORT DE BORD DE TOIT 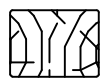	10	30x40	240
ES-4	ROOF EDGE REINFORCEMENT - DACHRANDVERSTÄRKUNG - CORNIERE DE RENFORT DE BORD DE TOIT 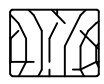	2	30x40	2712*
ES-5	ROOF EDGE REINFORCEMENT - DACHRANDVERSTÄRKUNG - CORNIERE DE RENFORT DE BORD DE TOIT 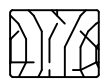	2	30x40	2965*
SS-1	STORM PROTECTION - STURMLEISTE LATTE ANTI-TEMPETE	3	18x35	1975
SS-2	STORM PROTECTION - STURMLEISTE LATTE ANTI-TEMPETE	2	18x35	2110
GS-1	ROOFING FELT FILLET - DACHPAPPENLEISTE - BAGUETTE DE FIXATION DU FEUTRE BITUMEUX 	2	18x70	2685
GS-2	ROOFING FELT FILLET - DACHPAPPENLEISTE - BAGUETTE DE FIXATION DU FEUTRE BITUMEUX 	4	18x70	3038
RCM	ROOFBEAMS CONNECTING METAL - DACHBALKEN BEFESTIGUNGSMETALLE - CONNECTEUR MÉTALLIQUE POUR SOLIVES DE PLAFOND 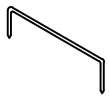	3	200mm	
HS1	SCREW FOR WALLBEAMS CONNECTING METAL - SCHRAUBE FÜR WANDBOHLEN BEFESTIGUNG METALLE -VIS POUR PATTE D'ASSEMBLAGE	40	ø3.5x35	
HS	SCREW FOR POST (P) - SCHRAUBE FÜR PFOSTEN (P) - VIS DE FIXATION DES POTEAUX (P)	2	ø4.5x50	
HS	SCREW FOR EAVES BOARDS (EB) - SCHRAUBE FÜR TRAUFBRETTER (EB) - VIS DE FIXATION POUR BANDEAU DE TOIT (EB)	126	ø4.5x50	
HS	SCREW FOR ROOF EDGE REINFORCEMENT (ES) - SCHRAUBE FÜR DACHRANDVERSTÄRKUNG (ES) - VIS POUR RENFORT DE BORD DE TOIT (ES)	28	ø4.5x50	
HS	SCREW FOR ROOFING FELT FILLET (GS) - SCHRAUBE FÜR DACHPAPPEN-LEISTE (GS) - VIS POUR BAGUETTE FIXATION FEUTRE BITUMEUX (GS)	40	ø4.5x50	
HS	SCREW FOR ROOF EDGE REINFORCEMENT (ES) - SCHRAUBE FÜR DACHRANDVERSTÄRKUNG (ES) - VIS POUR RENFORT DE BORD DE TOIT (ES)	20	ø4.5x70	
HS	SCREW FOR GABLE - SCHRAUBE FÜR GIEBEL - VIS POUR FIXATION DES PIGNONS 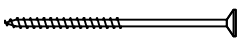	12	ø5x120	
HS	SCREW FOR EAVES BOARDS HOLDER - SCHRAUBE FÜR FÜR TRAUFBRETTER TRÄGER - VIS POUR BLOC DE DISTANCE (ES1) 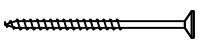	8	ø5x90	
HS	SCREW FOR ROOF EDGE REINFORCEMENT (ES) - SCHRAUBE FÜR DACHRANDVERSTÄRKUNG (ES) - VIS POUR RENFORT DE BORD DE TOIT (ES) 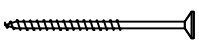	10	ø5x90	
HS	SCREW FOR ROOF BEAMS - SCHRAUBE FÜR DACHBALKEN - VIS POUR PANNE DE TOIT 	9	ø6x160	
HS	SCREW FOR STORM PROTECTION - SCHRAUBE FÜR STURMLEISTE - VIS POUR LAME ANTI-TEMPETE 	15	ø6x40	
HS	SCREW FOR POST HEIGHT ADJUSTMENT (PRN) - SCHRAUBE FÜR REGULIERUNGSSCHRAUBE FÜR PFOSTEN (PRN)- VIS DE FIXATION DE SUPPORT RÉGLABLE DE POTEAU (PRN) 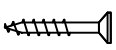	8	ø6x40	
HB	HAMMER BLOCK - SCHLAGHOLZ - CALLE DE FRAPPE 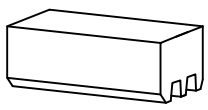	2	34mm	
NF	ZN NAIL FOR ROOF - ZN NÄGEL FÜR DACHBRETTER - POINTE POUR TOIT 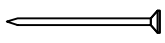	370	ø2.5x60	

Name-Name-Nom 3408649	Date-Datum-Date 10.07.2023	Page-Seite-Page 2/3

Pos	3408649 Piece list - Stückliste - Liste des pieces	Q.	P (mm)	L (mm)
NF	ROOFING NAILS FOR ROOFING FELT - NÄGEL FÜR DACHPAPPE - POINTE DE FIXATION POUR FEUTRE BITUMEUX 	175	ø2.1x17	
RUB	ROOFING FELT - DACHPAPPE - FEUTRE BITUMEUX 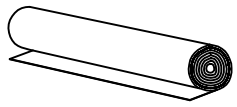	2	15 m.	
WBM1	WALLBEAMS CONNECTING METAL - WANDBOHLEN BEFESTIGUNG METALLE PATTE D'ASSEMBLAGE 	10	20x20	
SSM	WASHER FOR STORM PROTECTION - DICHTSCHEIBE FÜR STURMLEISTE - RONDELLE POUR LAME ANTI-TEMPETE 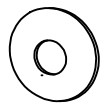	15	M8	
PRN	POST HEIGHT ADJUSTMENT - REGULIERUNGSSCHRAUBE FÜR PFOSTEN - SUPPORT RÉGLABLE DE POTEAU 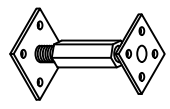	1		
	DOOR-TÜR-PORTE, AST R 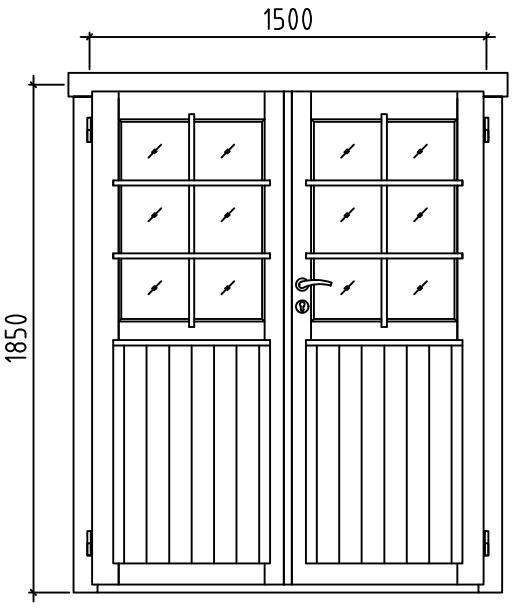	1	1500x1850	