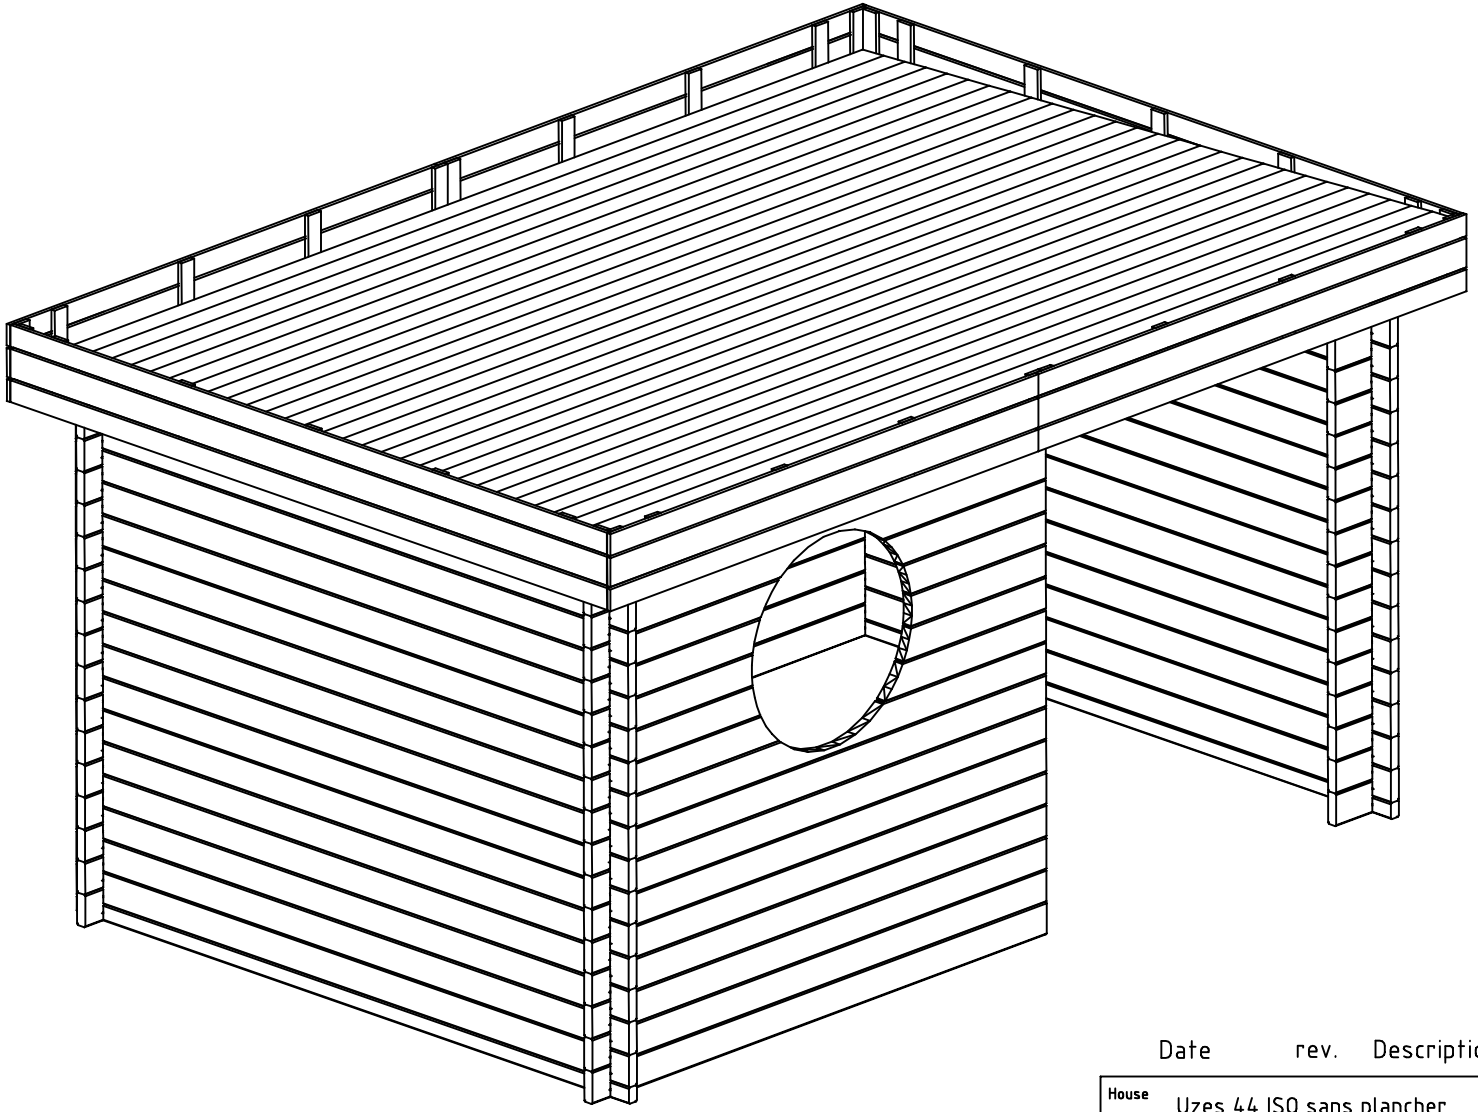

Date rev. Description

House	Uzes 44 ISO sans plancher	Sheet	1
Drawing	3D Plan	Scale	
Material	44x135	Date	17.01.2020
Drawer	RP	File	Uzes 44 ISO sans plancher 3D.dwg

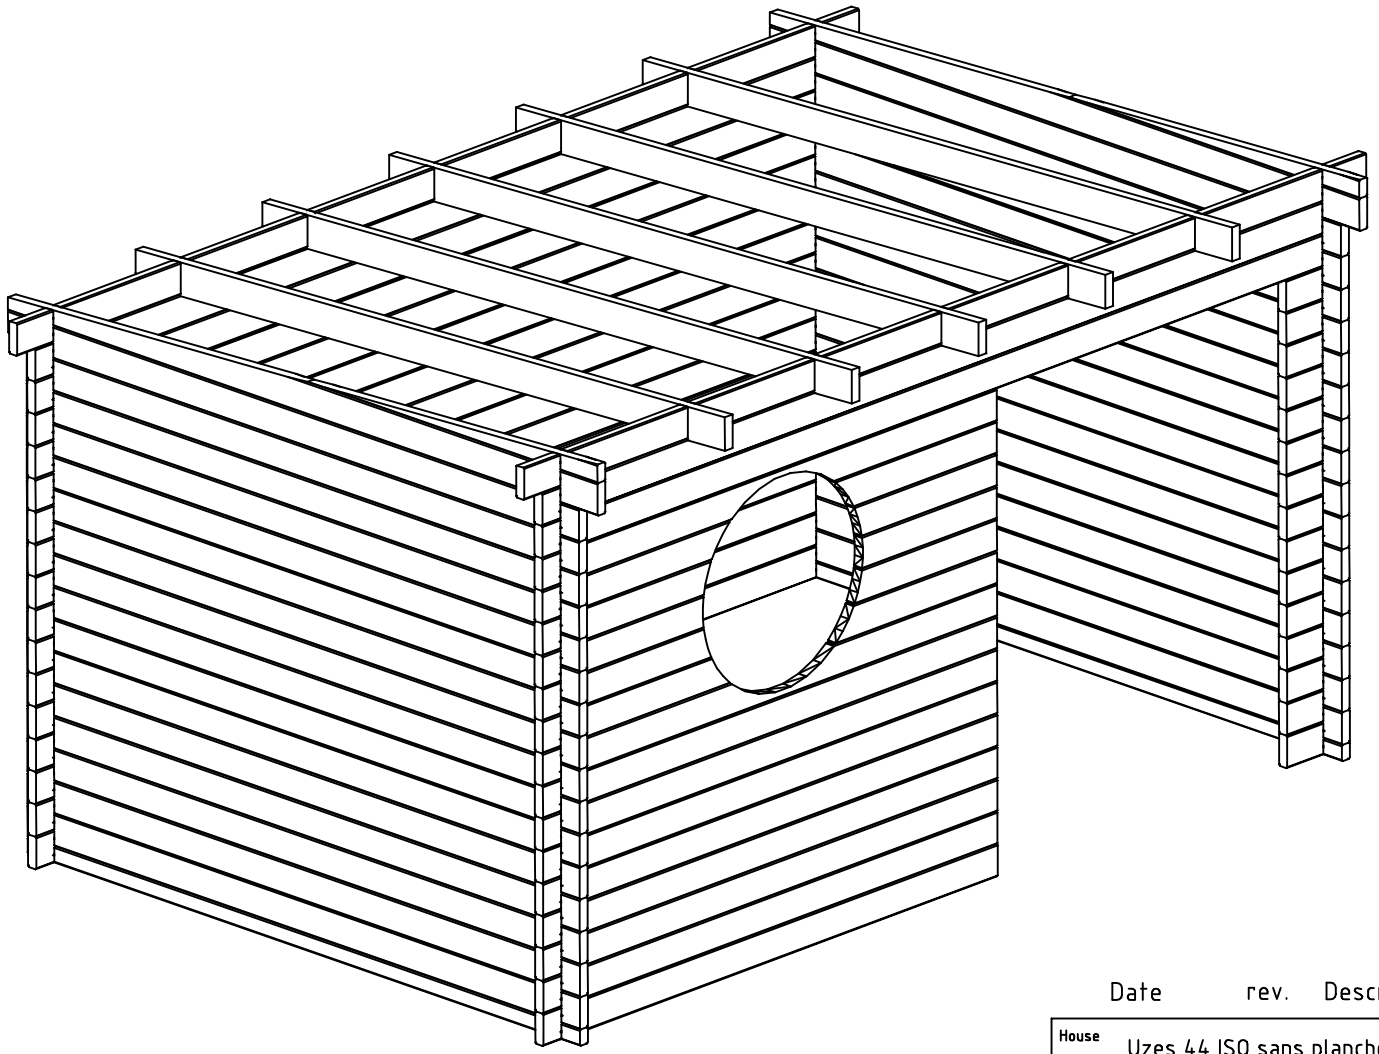

Date	rev.	Description

House	Uzes 44 ISO sans plancher	Sheet	2
Drawing	3D Plan	Scale	
Material	44x135	Date	17.01.2020
Drawer	RP	File	Uzes 44 ISO sans plancher 3D.dwg

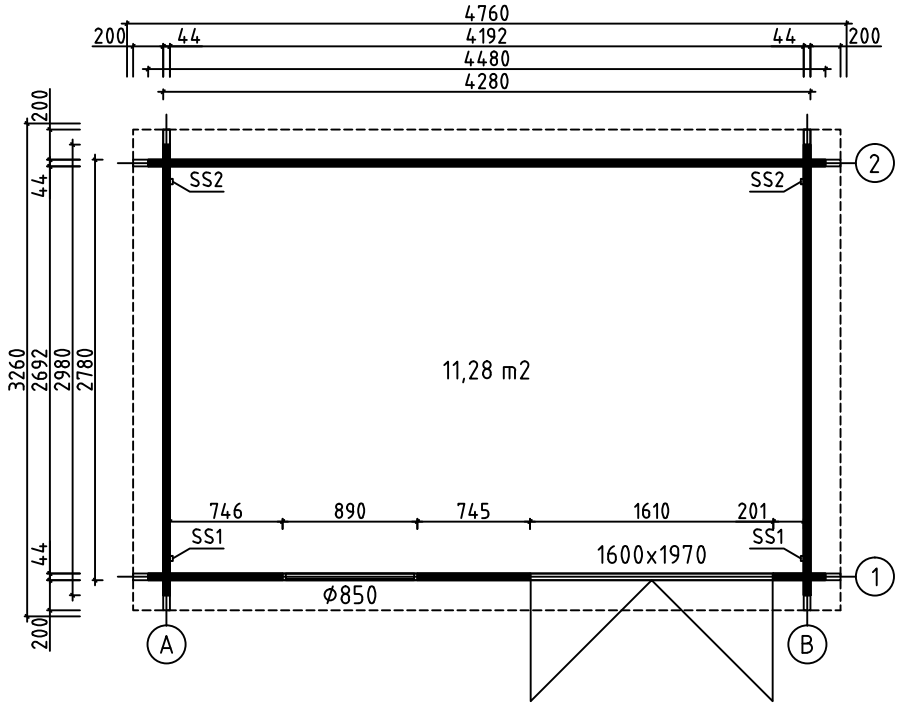

House	Uzes 44 ISO sans plancher	Sheet	3
Drawing	GROUNDPLAN	Scale	1:50
Material	44x135	Date	17.01.2020
Drawer	RP	File	Uzes 44 ISO sans plancher.dwg

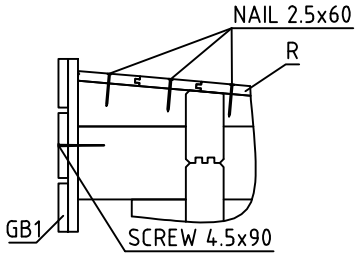

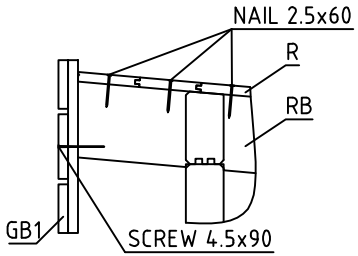

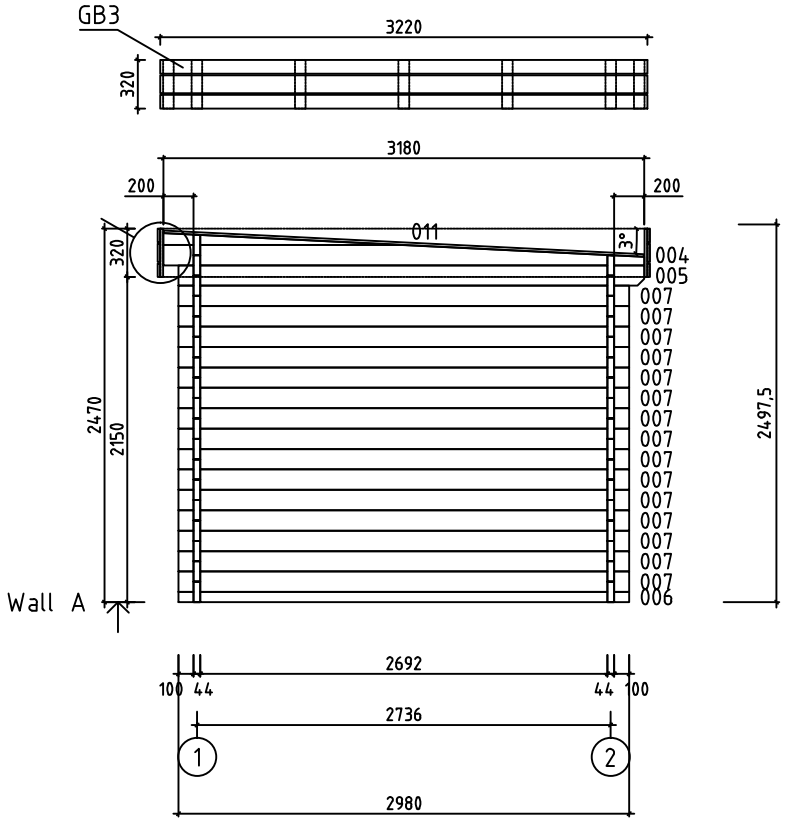

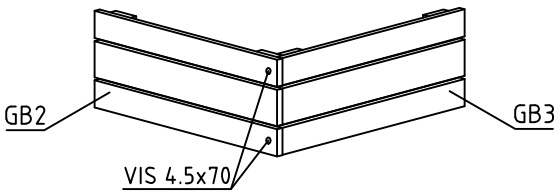

House	Uzes 44 ISO sans plancher	Sheet	4
Drawing	WALL A	Scale	1:50
Material	44x135	Date	17.01.2020
Drawer	RP	File	Uzes 44 ISO sans plancher.dwg

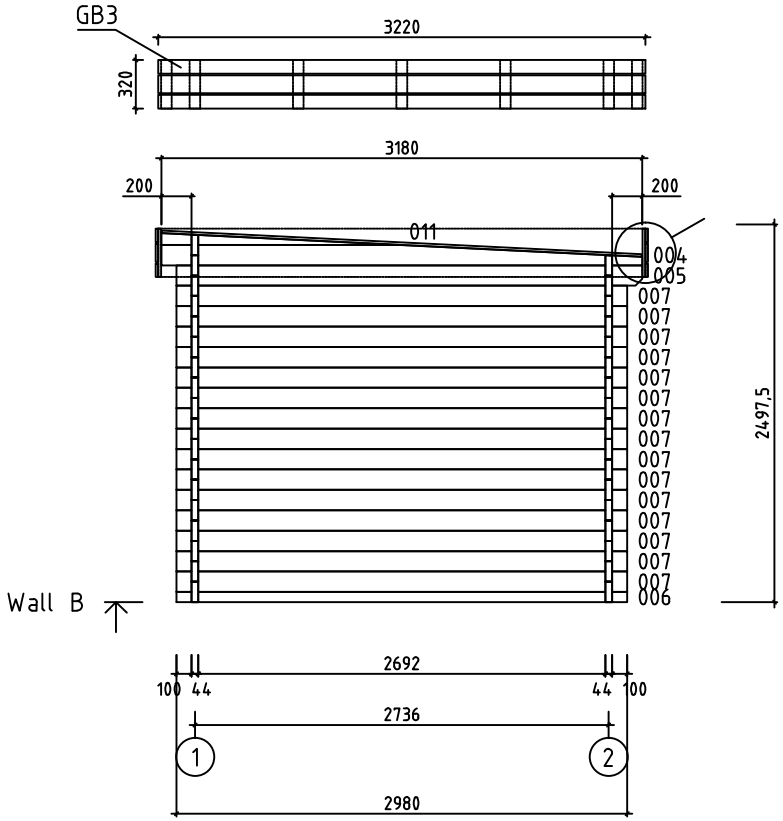

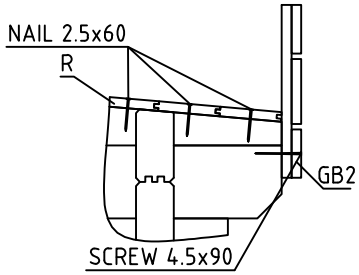

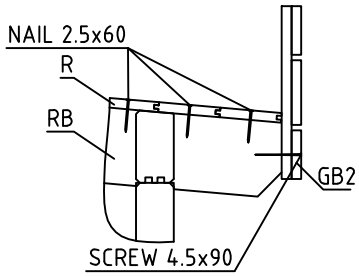

House	Uzes 44 ISO sans plancher	Sheet	5
Drawing	WALL B	Scale	1:50
Material	44x135	Date	17.01.2020
Drawer	RP	File	Uzes 44 ISO sans plancher.dwg

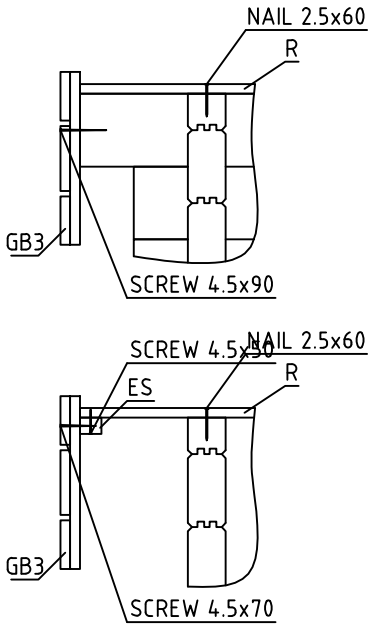

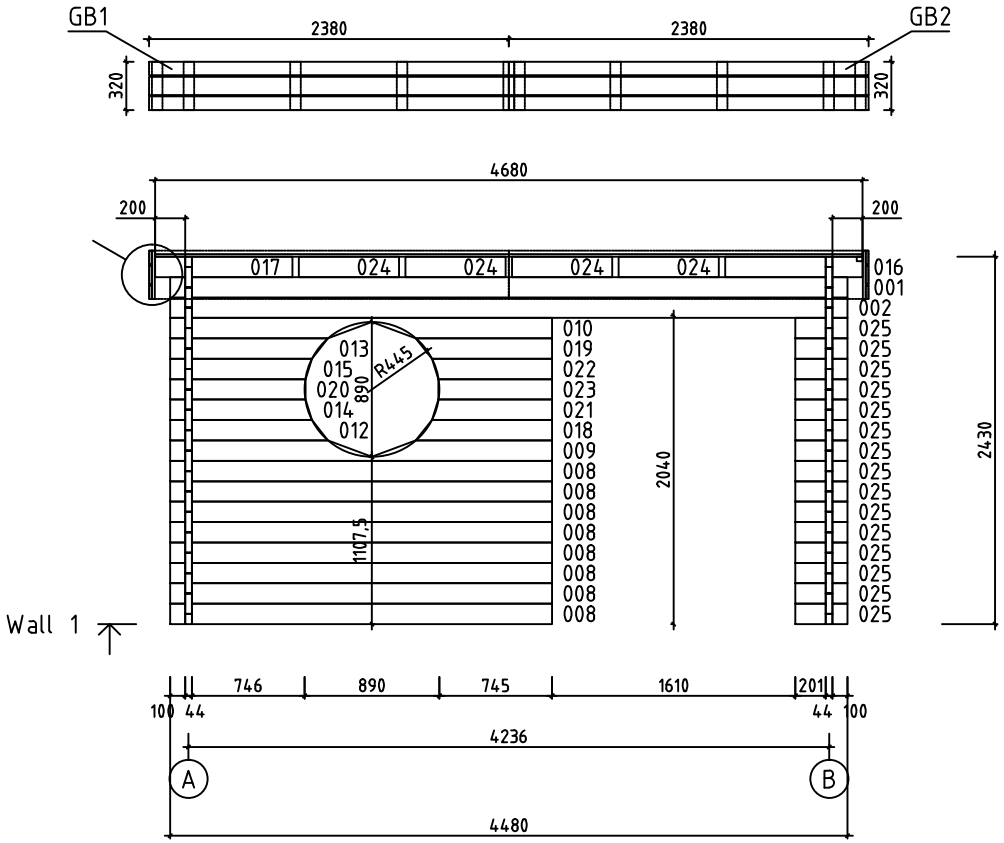

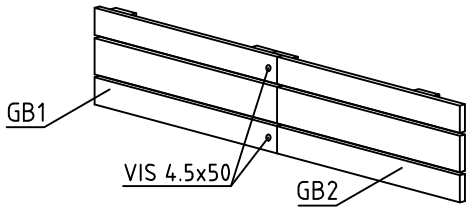

House	Uzes 44 ISO sans plancher	Sheet	6
Drawing	WALL 1	Scale	1:50
Material	44x135	Date	17.01.2020
Drawer	RP	File	Uzes 44 ISO sans plancher.dwg

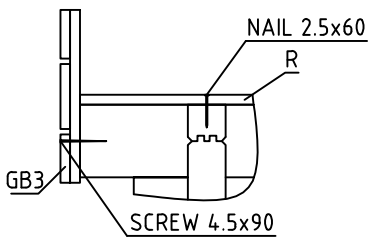

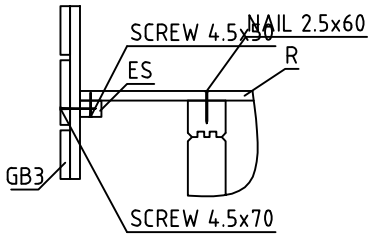

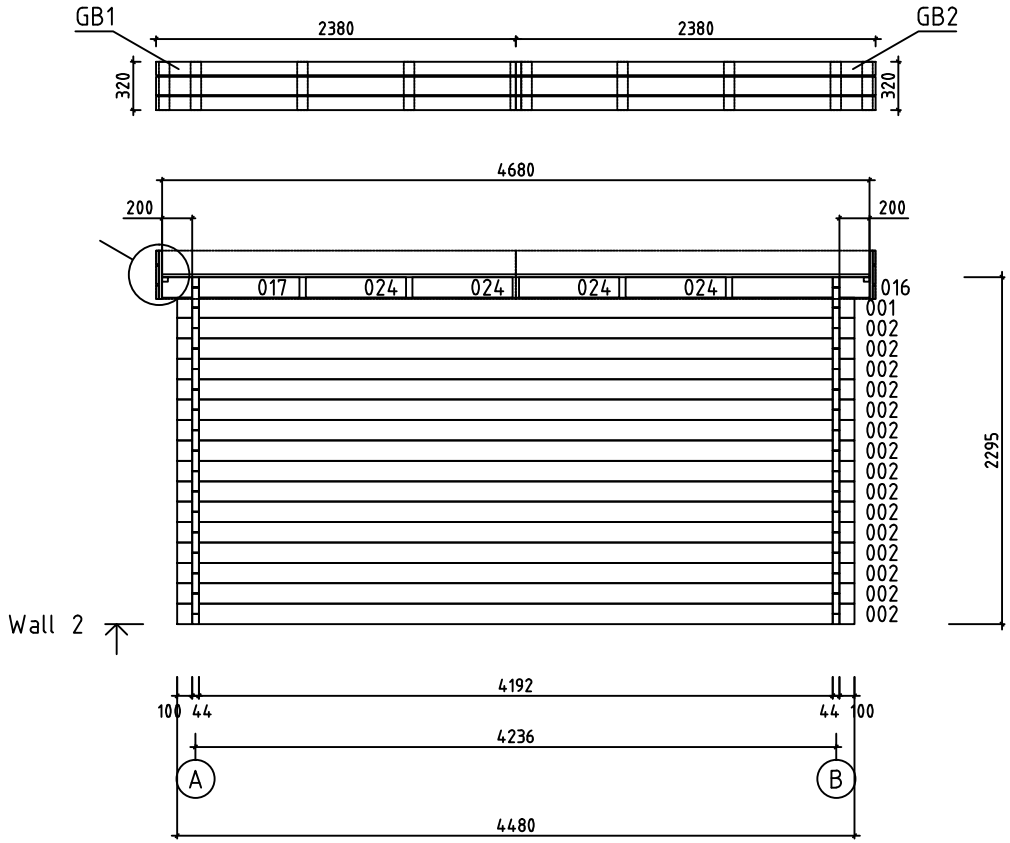

House	Uzes 44 ISO sans plancher	Sheet	7
Drawing	WALL 2	Scale	1:50
Material	44x135	Date	17.01.2020
Drawer	RP	File	Uzes 44 ISO sans plancher.dwg

Pos	Specification-Bestimmung-Spécification	PCS	Profile (mm)	L (mm)
001	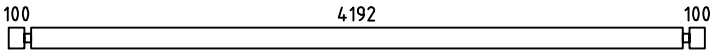 PM	2	44x135	4480
002	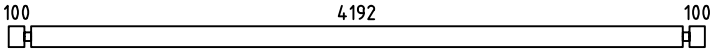	16	44x135	4480
003	SPARE BEAM-ERZATZBOHLE-MADRIER DE RÉSERVE 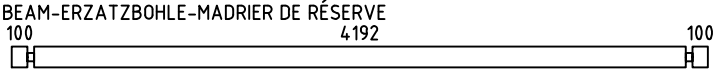	1	44x135	4480
005	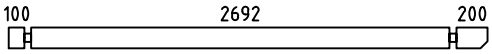	2	44x135	3080
006	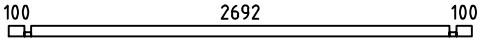	2	44x68	2980
007	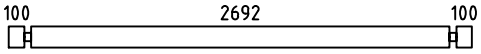	30	44x135	2980
008	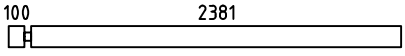	8	44x135	2525
009	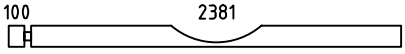	1	44x135	2525
010	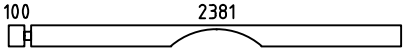	1	44x135	2525
012	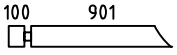	1	44x135	1045
013	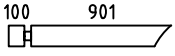	1	44x135	1045
014	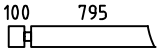	1	44x135	939
015	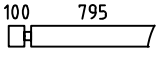	1	44x135	939
016	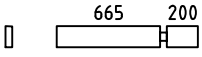	2	44x135	909
017	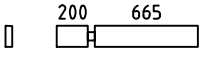	2	44x135	909
018	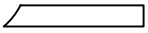	1	44x135	900
019	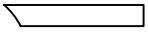	1	44x135	900
020	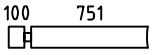	1	44x135	895
021	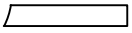	1	44x135	794
022	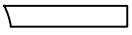	1	44x135	794
023	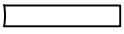	1	44x135	750
024	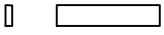	8	44x135	662
025		15	44x135	345
WA-1 WB-1	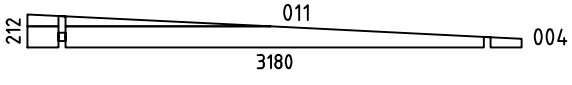	2	44x212	3180

House Uzes 44 ISO sans plancher	Material	File Uzes 44 ISO sans plancher.dwg	Sheet 8

Pos	Specification-Bestimmung-Spécification	PCS	Profile (mm)	L (mm)
HB	HIT BLOCK-SCHLAGHÖLZER-MADRIERS D´ASSEMBLAGE 	2	44x135	300
RB1	ROOFBEAMS-DACHBALKEN-SOLIVES DE PLAFOND 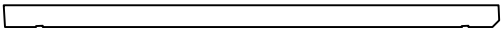	5	43x140	3190
R1	ROOFBOARD-DACHBRETT-VOLIGES  or-oder-ou	28+1 37+1	18x114 18x88	4680
GB1	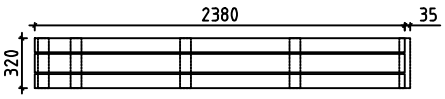	2	36x320	2380 +35
GB2	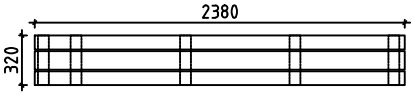	2	36x320	2380
GB3	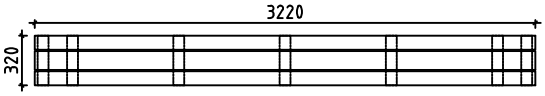	2	36x320	3220
ES1	EAVE SLAT-TRAUFENLEISTE-BAGUETTES POUR FIXER LES LATTES SOUS VOLIGES 	2	30x40	2690
ES2	EAVE SLAT-TRAUFENLEISTE-BAGUETTES POUR FIXER LES LATTES SOUS VOLIGES 	4	30x40	200
SS1	STORM SLAT-STURMLEISTE -BAGUETTE DE TEMPETE TYPE 2	2	18x35	2290
SS2	STORM SLAT-STURMLEISTE -BAGUETTE DE TEMPETE TYPE 2	2	18x35	2160
	SCREWS-SCHRAUBEN-VISSER FOR-FÜR-POUR SS1, SS2 	8	M8	90
	WASHER-SCHEIBE-RONDELLE FOR-FÜR-POUR SS1, SS2 	8	M8	
	NUT-NUSS-ÉCROU FOR-FÜR-POUR SS1, SS2 	8	M8	
	NAIL-NAGEL-CLOUS FOR-FÜR-POUR COATING FOR ROOF-BESCHICHTUNG FÜR DACH-REVÉTEMENT DE TOIT	240	ϕ2.5	20
	SCREWS-SCHRAUBEN-VIS FOR-FÜR-POUR ES1, ES2, GB1, GB2	30	ϕ4.5	50
	SCREWS-SCHRAUBEN-VIS FOR-FÜR-POUR GB1, GB2, GB3	20	ϕ4.5	70
	SCREWS-SCHRAUBEN-VIS FOR-FÜR-POUR GB1, GB2, GB3	20	ϕ4.5	90
	SCREWS-SCHRAUBEN-VIS FOR-FÜR-POUR 016, 017, 024, WA-1, WB-1, RB1	40	ϕ6.0	160
	COATING FOR ROOF-BESCHICHTUNG FÜR DACH-REVÉTEMENT DE TOIT 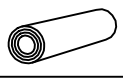	2,0	R = 10m	

House	Uzes 44 ISO sans plancher	Material	File	Uzes 44 ISO sans plancher.dwg	Sheet	9

Pos	Specification-Bestimmung-Spécification	PCS	Profile (mm)	L (mm)
	DOUBLEDOOR-DOPPELTÜR-DOUBLE PORTE (right-rechts-droit) ORT_ECO P	1	1600	1970
	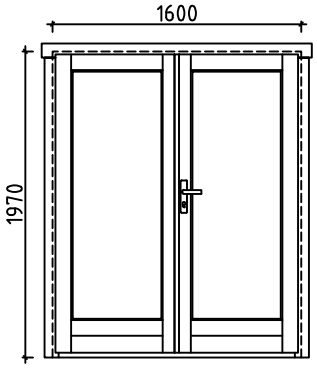 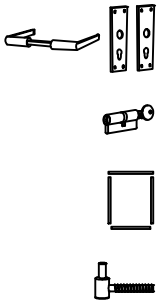	1 1 1 6		
	WINDOW-FENSTER-FENÉTRE (closed-feststehend-fermé) ORT_ECO_K	1	ø850	
				

House Uzes 44 ISO sans plancher	Material	File Uzes 44 ISO sans plancher.dwg	Sheet 10

#001	1,2	4480	2
#002	1,2	4480	16
#003		4480	1
#004	A,B	3180	2
#005	A,B	3080	2
#006	A,B	2980	2
#007	A,B	2980	30
#008	1	2525	8
#009	1	2525	1
#010	1	2525	1
#011	A,B	1568	2
#012	1	1045	1
#013	1	1045	1
#014	1	939	1
#015	1	939	1
#016	1,2	909	2
#017	1,2	909	2
#018	1	900	1
#019	1	900	1
#020	1	895	1
#021	1	794	1
#022	1	794	1
#023	1	750	1
#024	1,2	662	8
#025	1	345	15